



1061882680

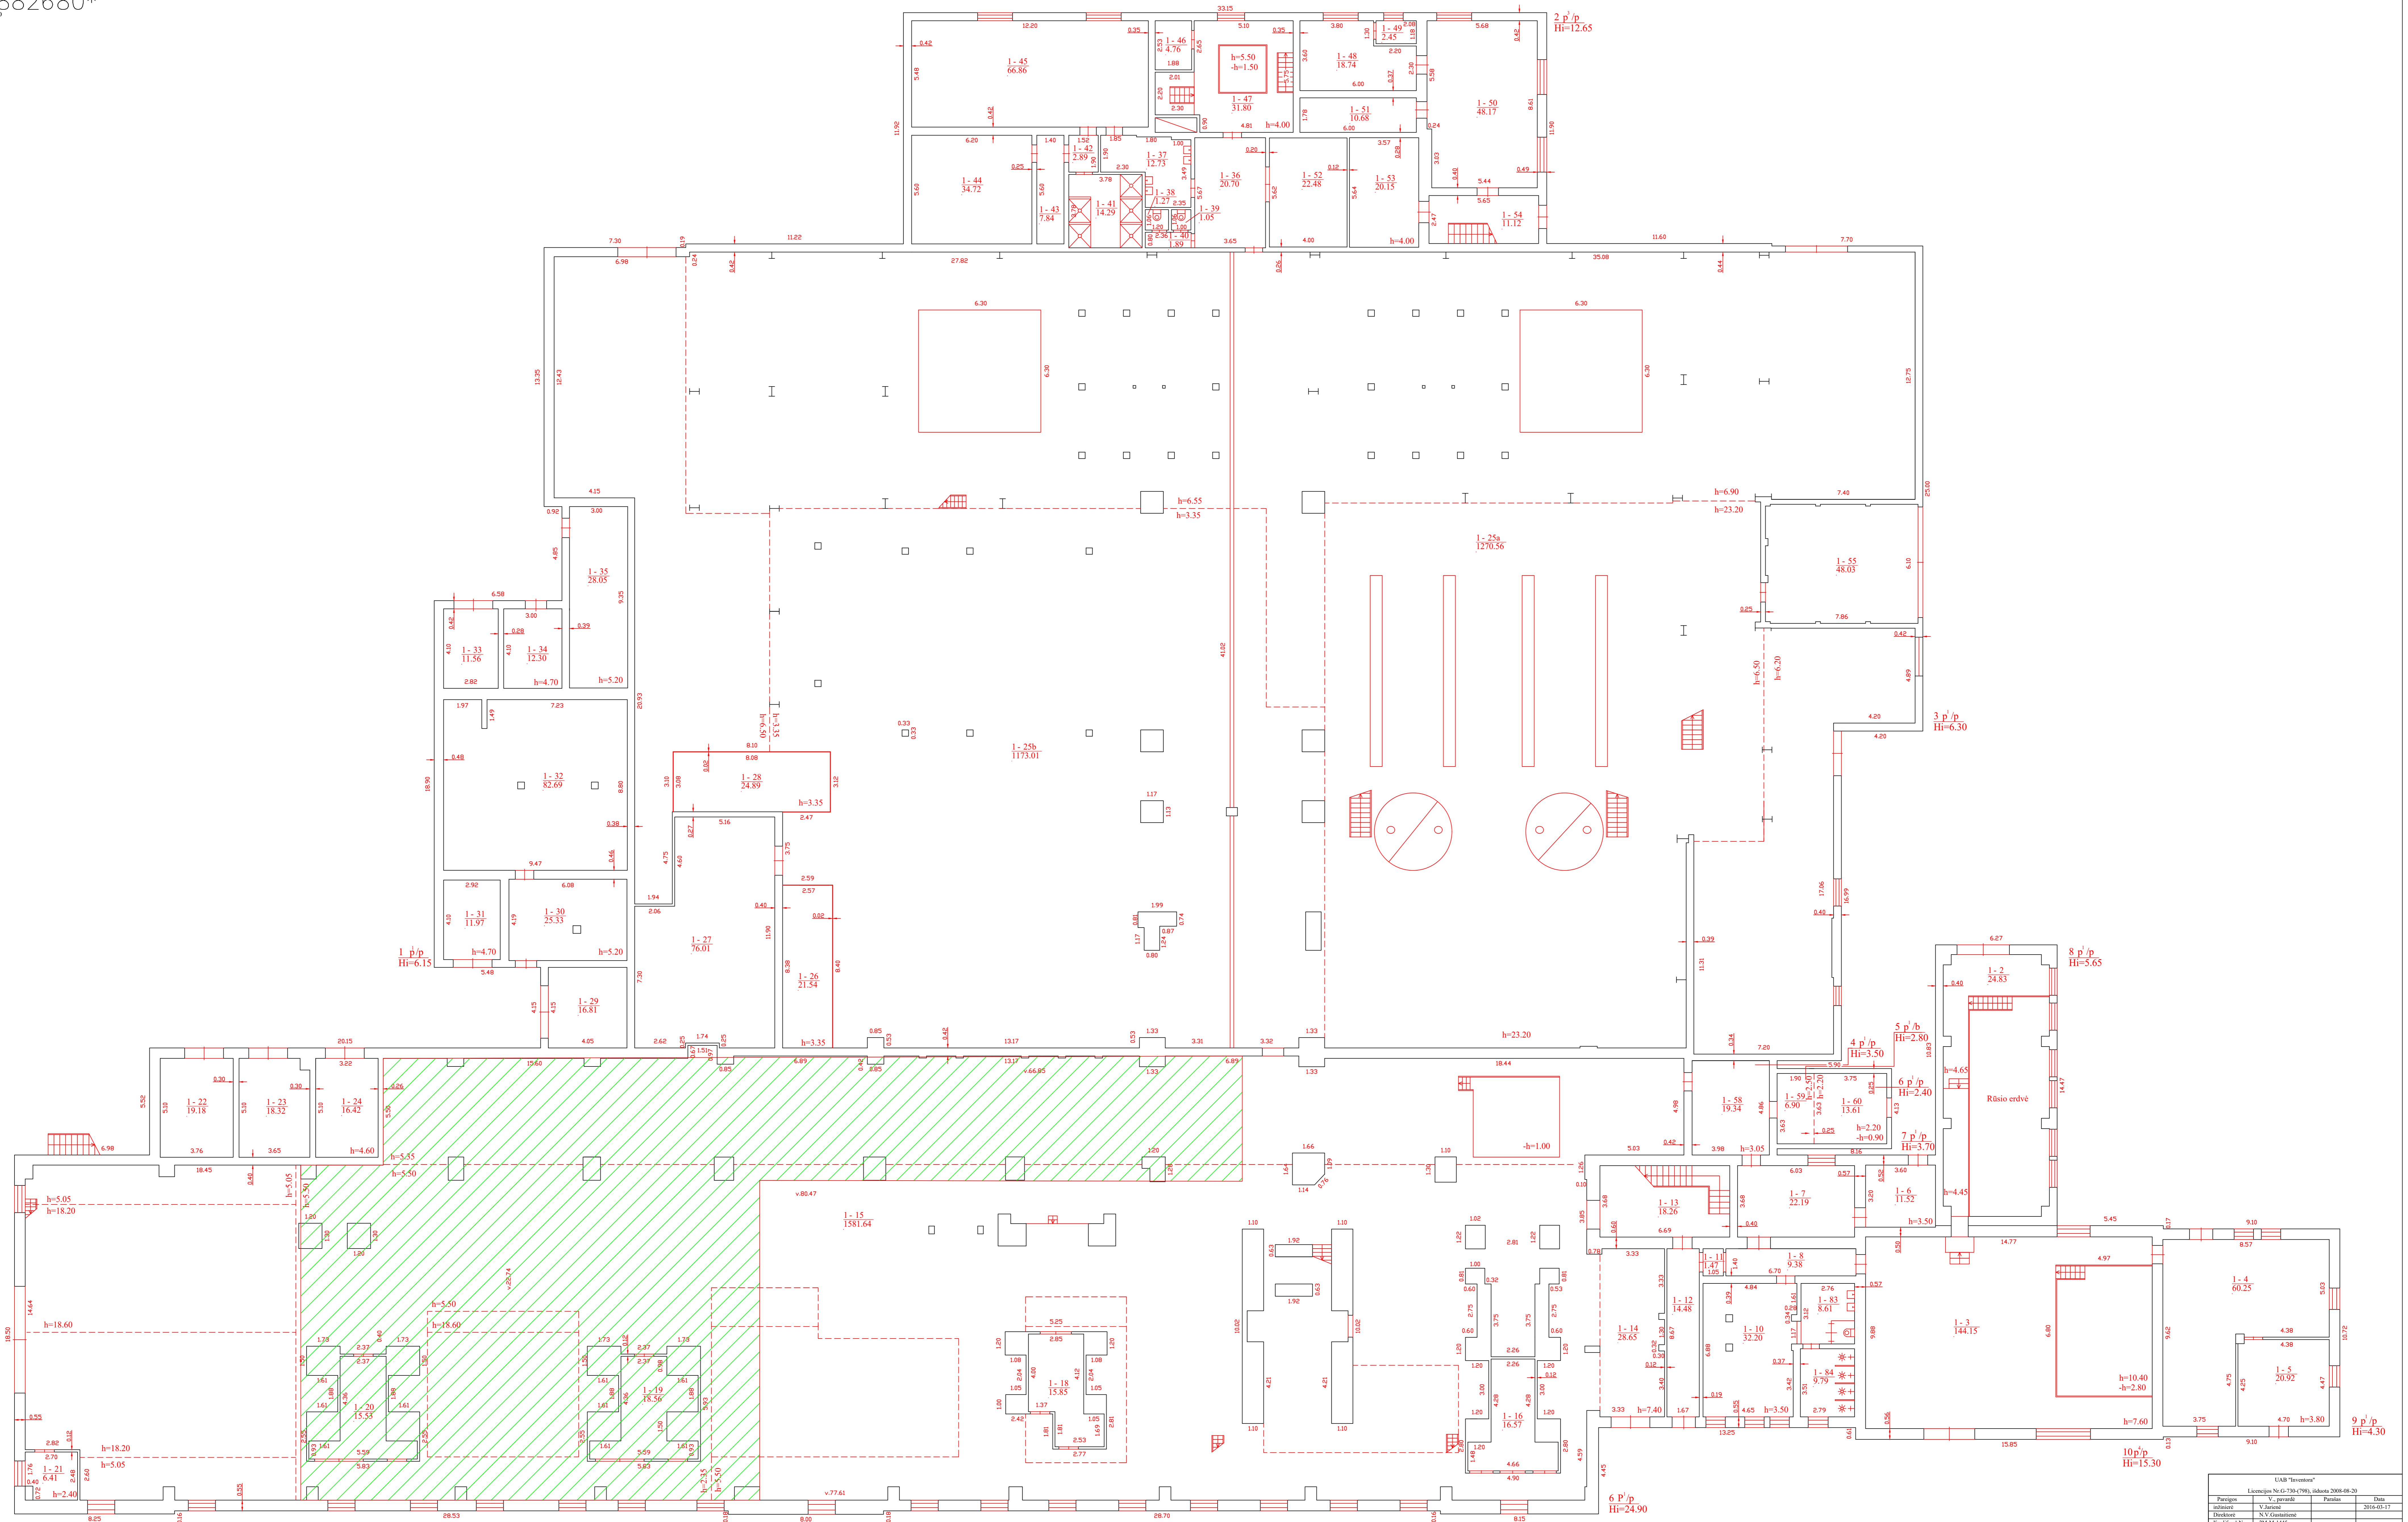


1061882680

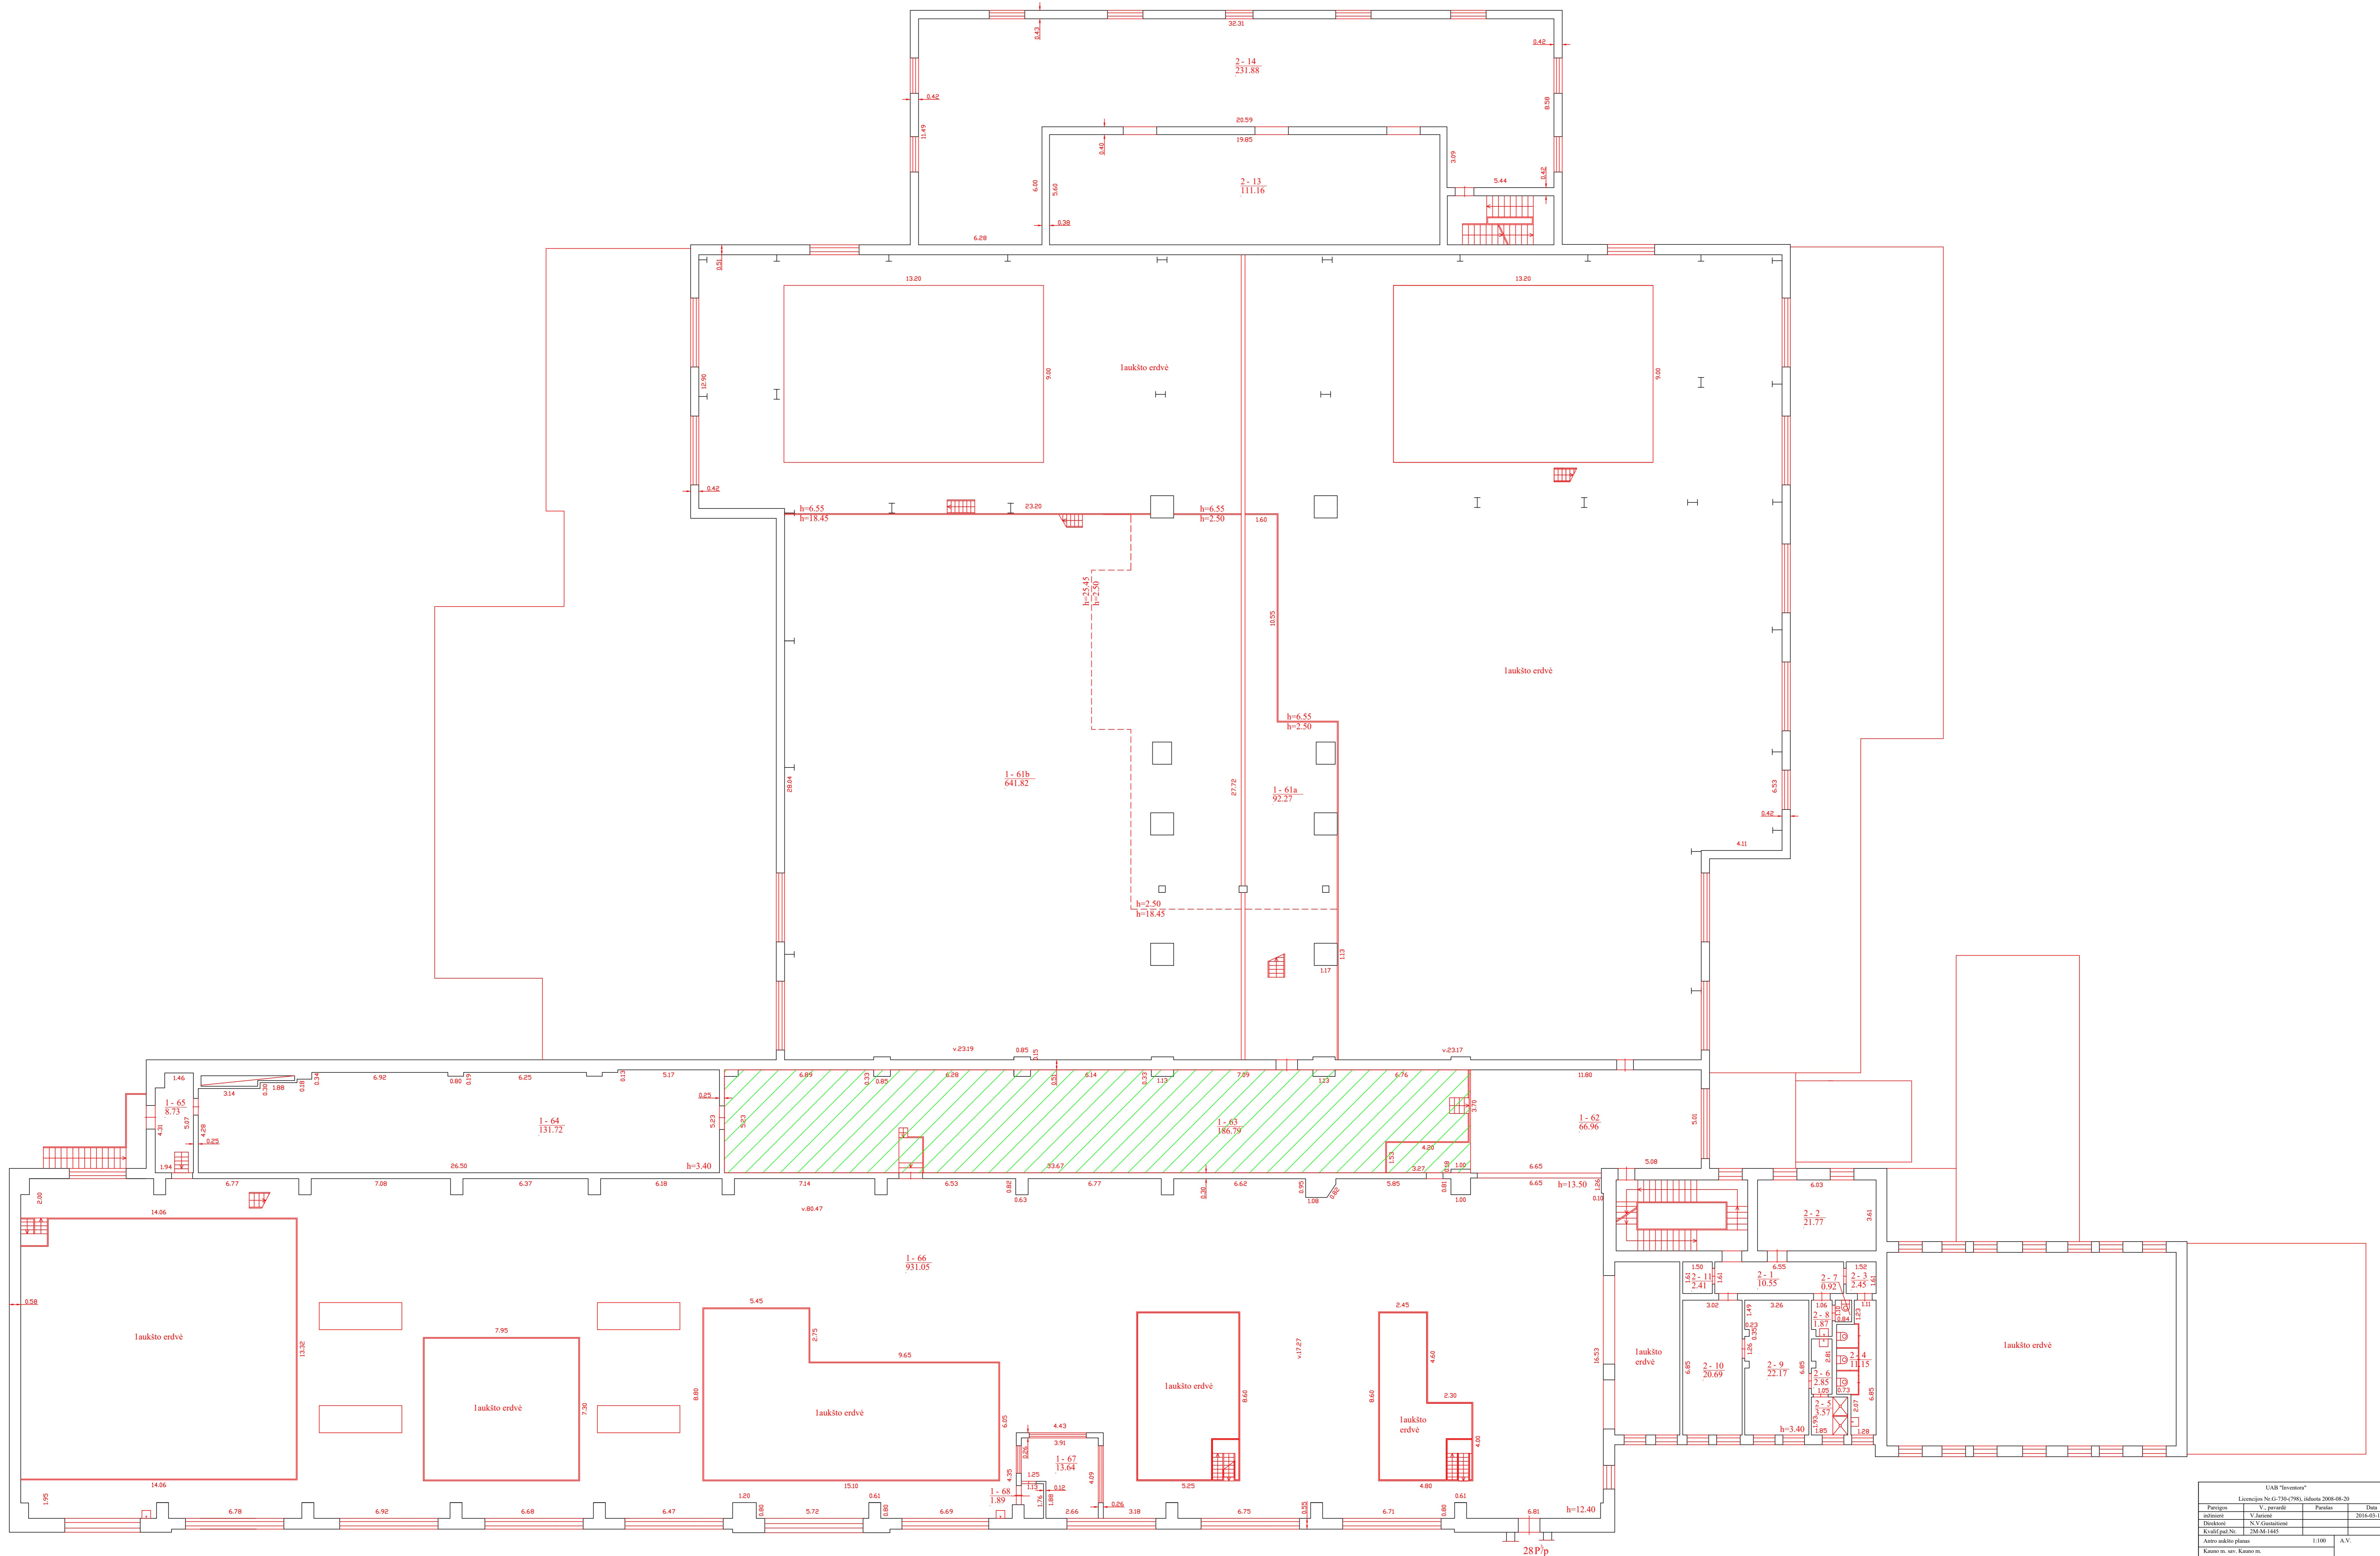

Kvalifik. Nr.	2M.M.1445		
Kauno m. sav. Kauno m.			1:100
