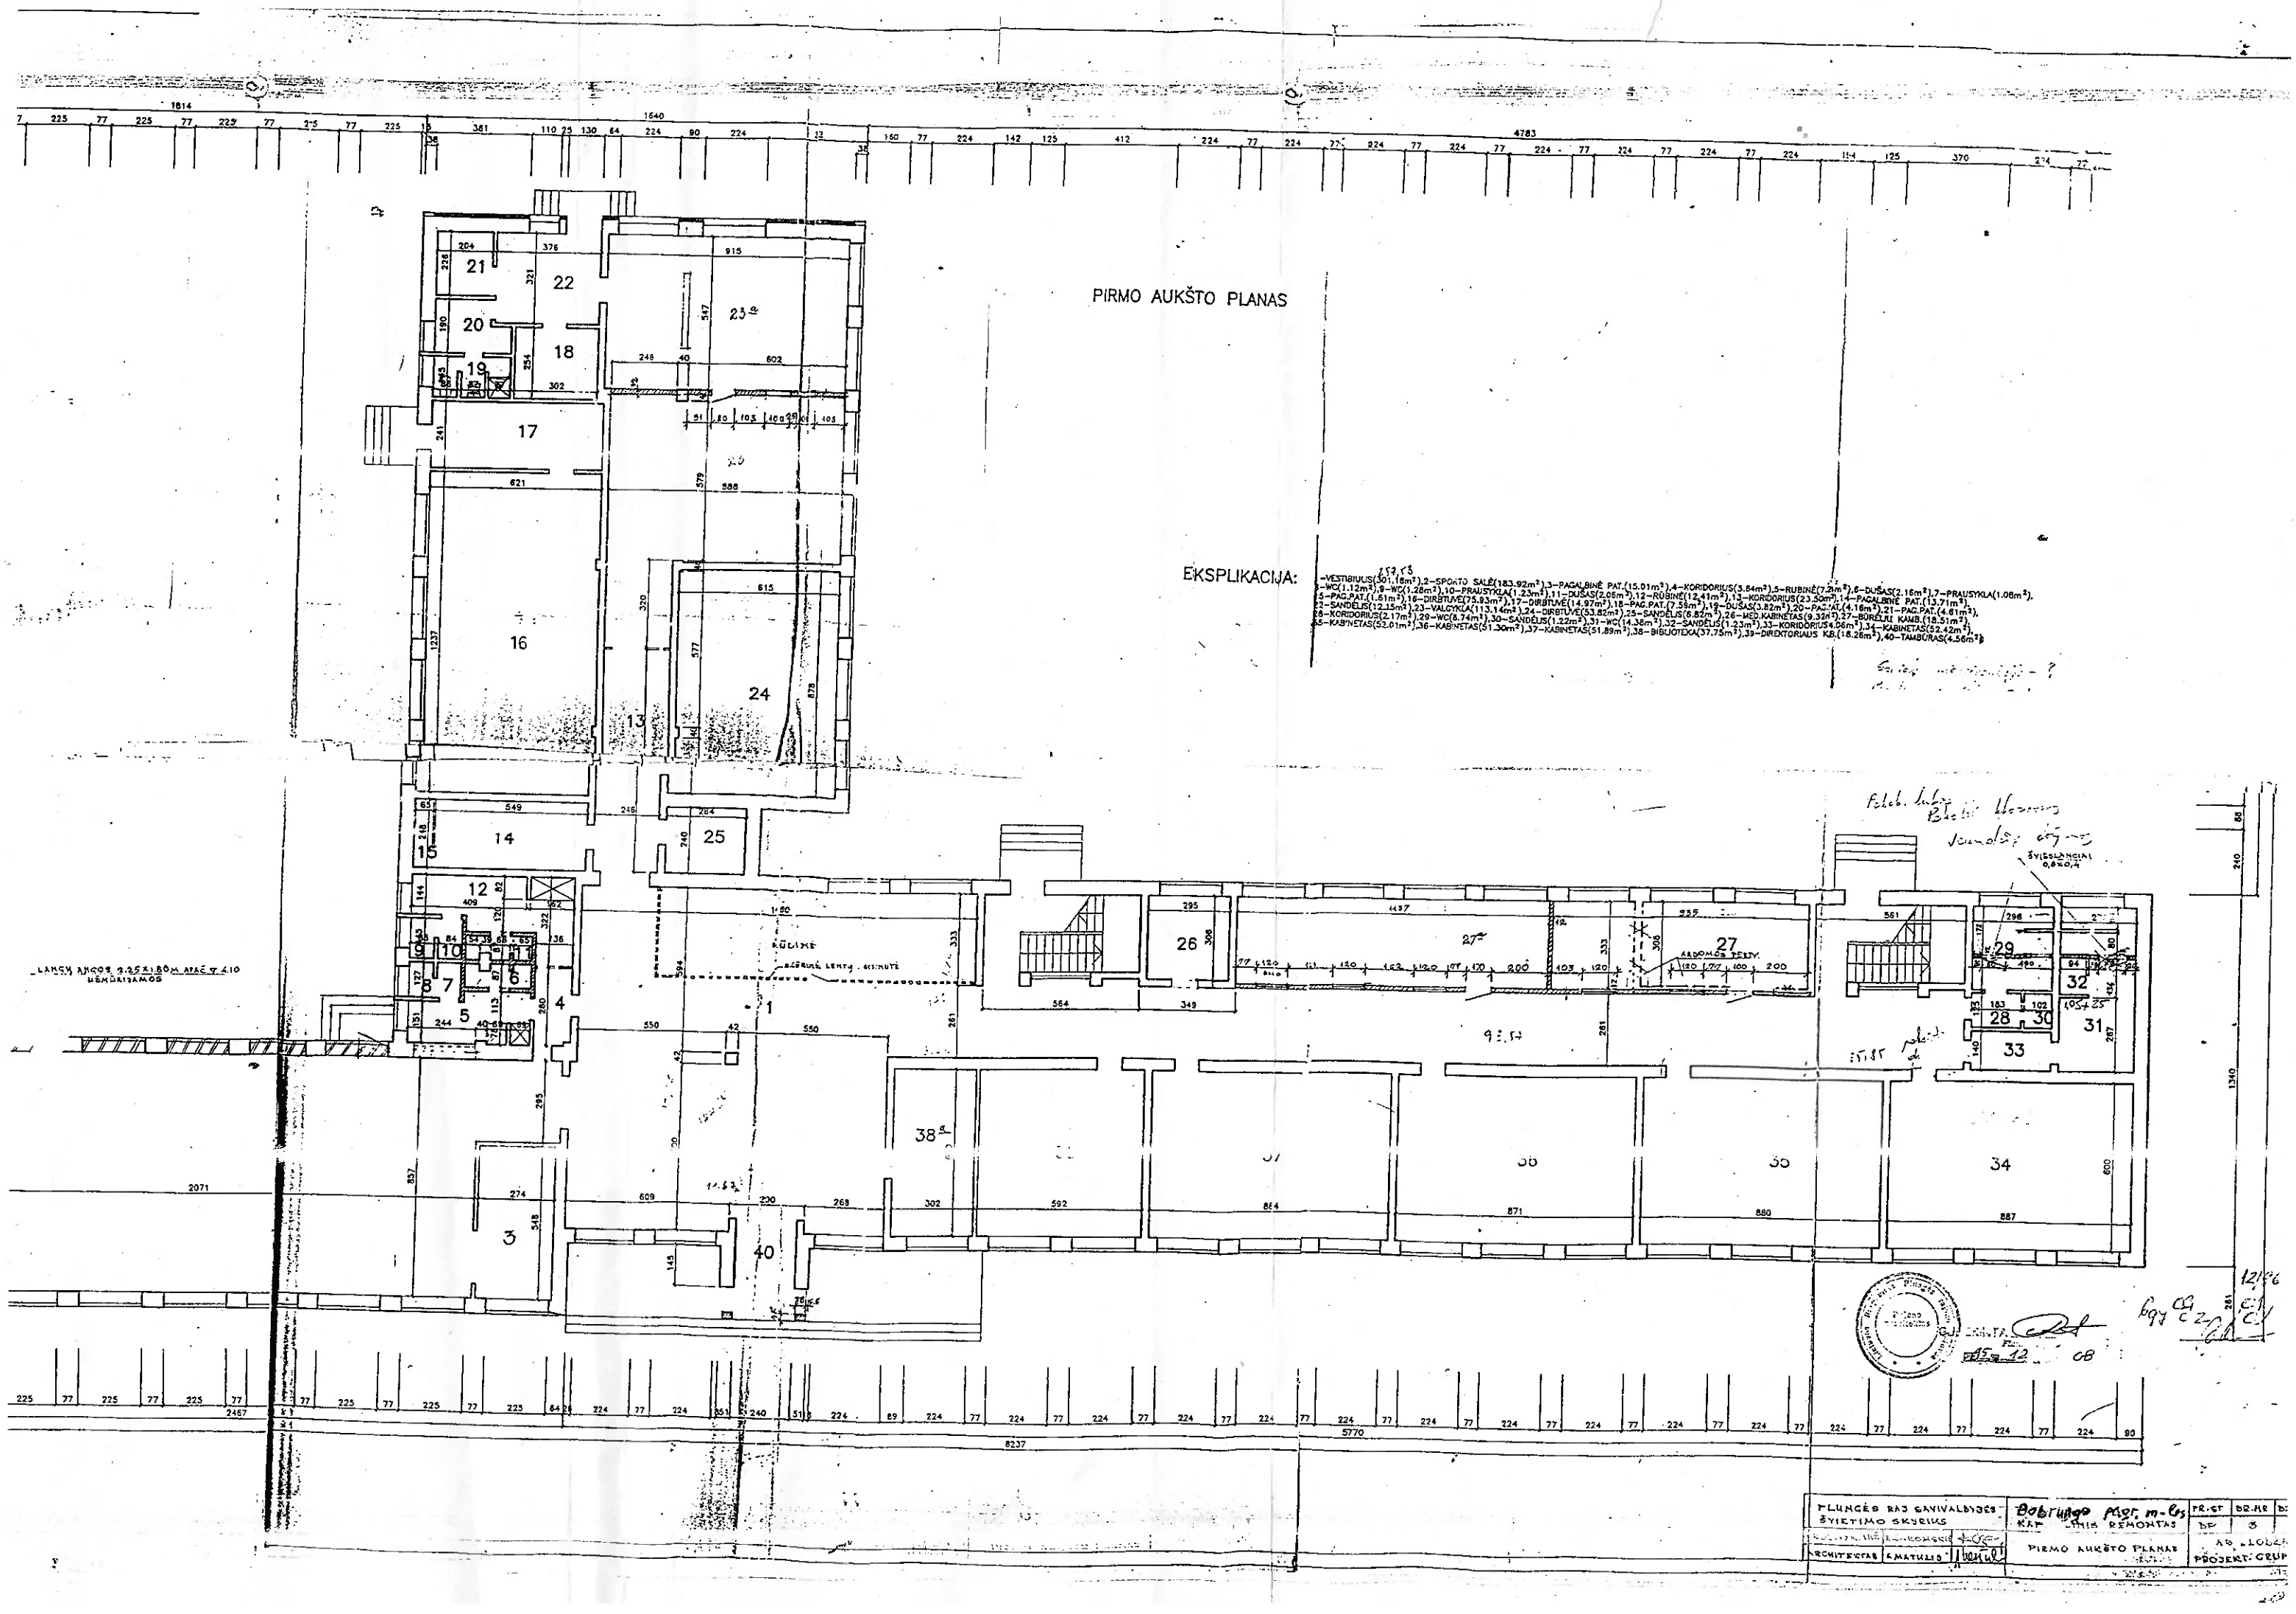
PIRMO AUKŠTO PLANAS
EKSPLIKACIJA:
-VESTIBIULIS(501.18m²),2-SPORTO SALĖ(183.92m²),3-PAGALBINĖ PAT.(15.01m²),4-KORIDORIUS(3.84m²),5-RŪBINĖ(7.2m²),6-DUŠAS(2.16m²),7-PRAUSYKLA(1.08m²),
-WC(1.12m²),9-WC(1.28m²),10-PRAUSYKLA(1.23m²),11-DUŠAS(2.05m²),12-RŪBINĖ(12.41m²),13-KORIDORIUS(23.30m²),14-PAGALBINĖ PAT.(13.71m²),
5-PAG.PAT.(1.51m²),16-DIRBTUVĖ(75.93m²),17-DIRBTUVĖ(14.97m²),18-PAG.PAT.(7.58m²),19-DUŠAS(3.82m²),20-PAG.PAT.(4.16m²),21-PAG.PAT.(4.61m²),
22-SANDĖLIS(12.35m²),23-VALGYKLA(113.14m²),24-DIRBTUVĖ(53.82m²),25-SANDĖLIS(6.82m²),26-MED.KABINETAS(9.32m²),27-BORELIŲ KAMB.(18.51m²),
28-KORIDORIUS(2.17m²),29-WC(0.74m²),30-SANDĖLIS(1.22m²),31-WC(14.38m²),32-SANDĖLIS(1.23m²),33-KORIDORIUS(4.06m²),34-KABINETAS(52.42m²),
35-KABINETAS(52.01m²),36-KABINETAS(51.30m²),37-KABINETAS(51.89m²),38-BIBLIOTEKA(37.75m²),39-DIREKTORIAUS KB.(18.28m²),40-TAMBURAS(4.56m²)
ŠVIESLANGIAI 0,6x0,4
ARDOMOS TEKST.
ĖDIKIS
BĖRIŲ LENTŲ . BISMUTĖ
LANGŲ ANGOS 2,25x1,80M ATAĮ Ą 4.10 NEMODERIZUOTOS
PLUNGĖS RAJ. SAVIVALDYBĖS ŠVIETIMO SKYRIUS
KAP. DALINIS REMONTAS
PIRMO AUKŠTO PLANAS
ARCHITEKTAS
PROJEKTŲ GRUP