



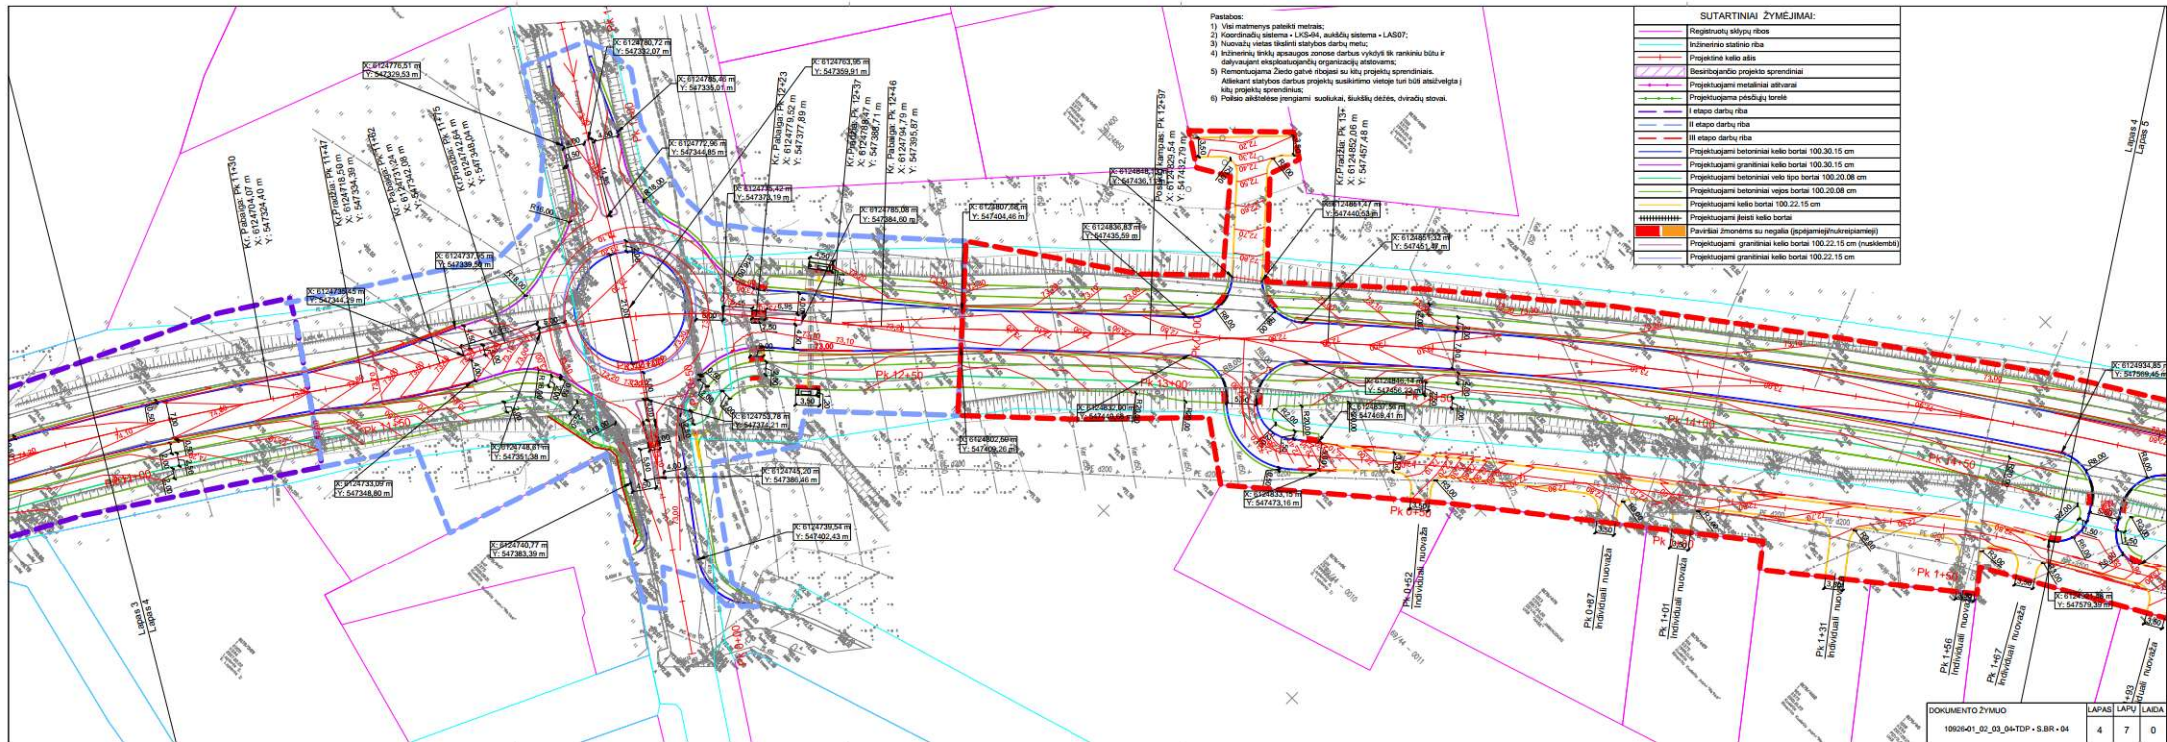



- Pastabos:
- 1) Visi matavimai pateikti metrais;


SUTARTINIAI ŽYMEJIMAI:






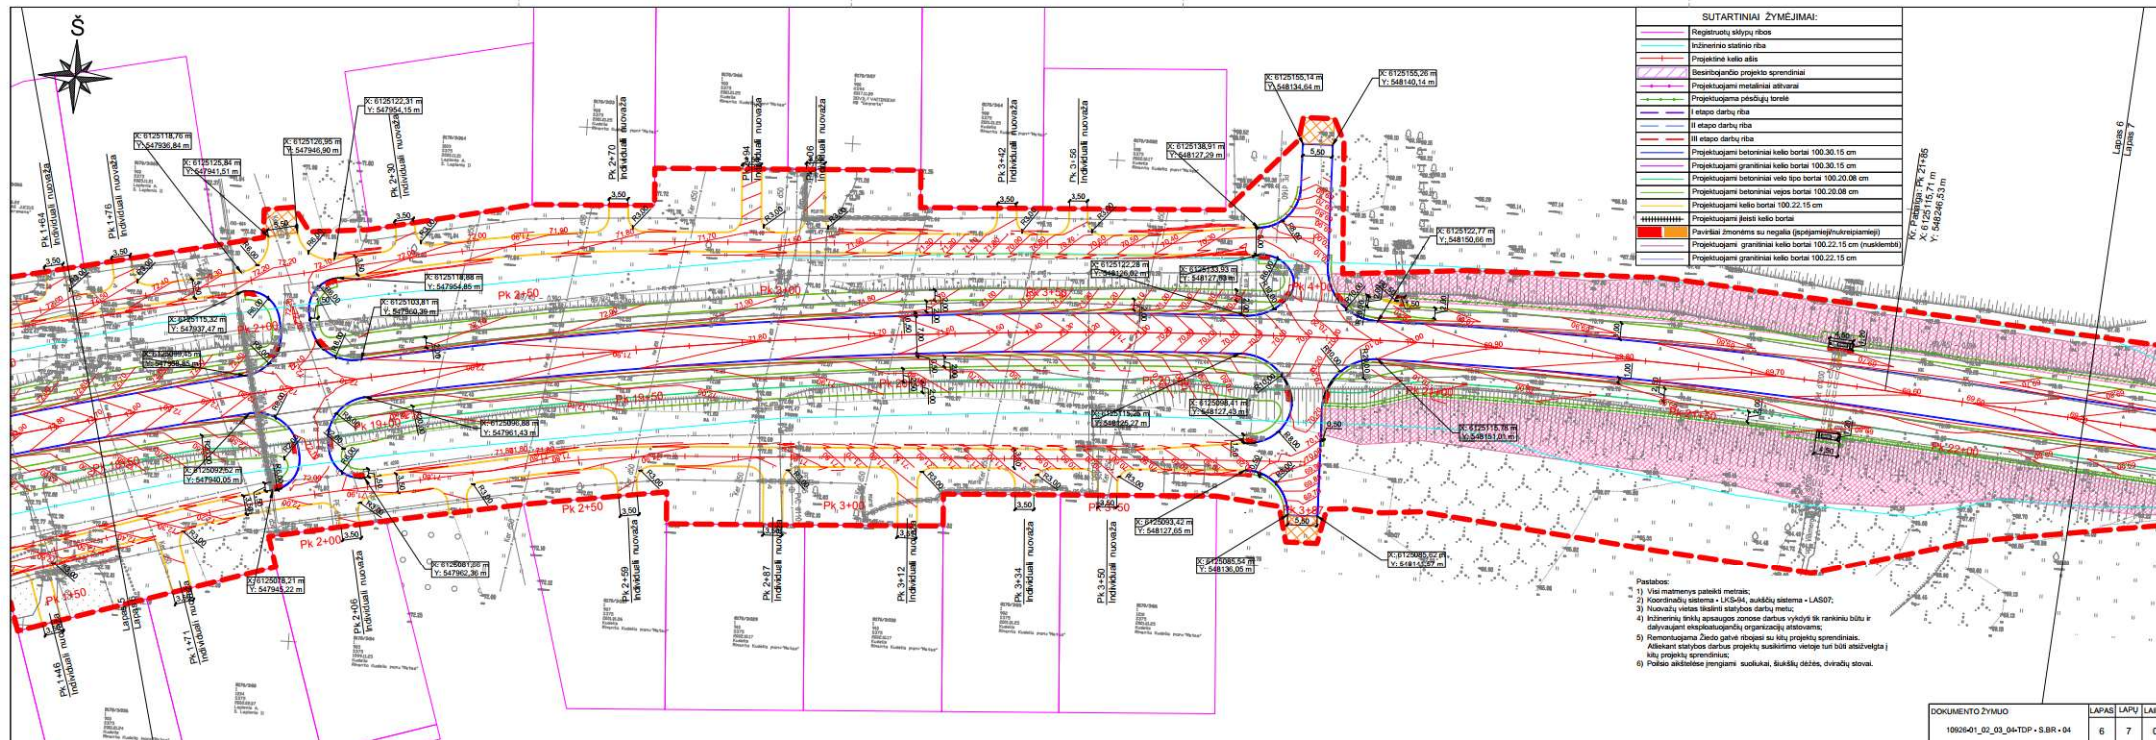

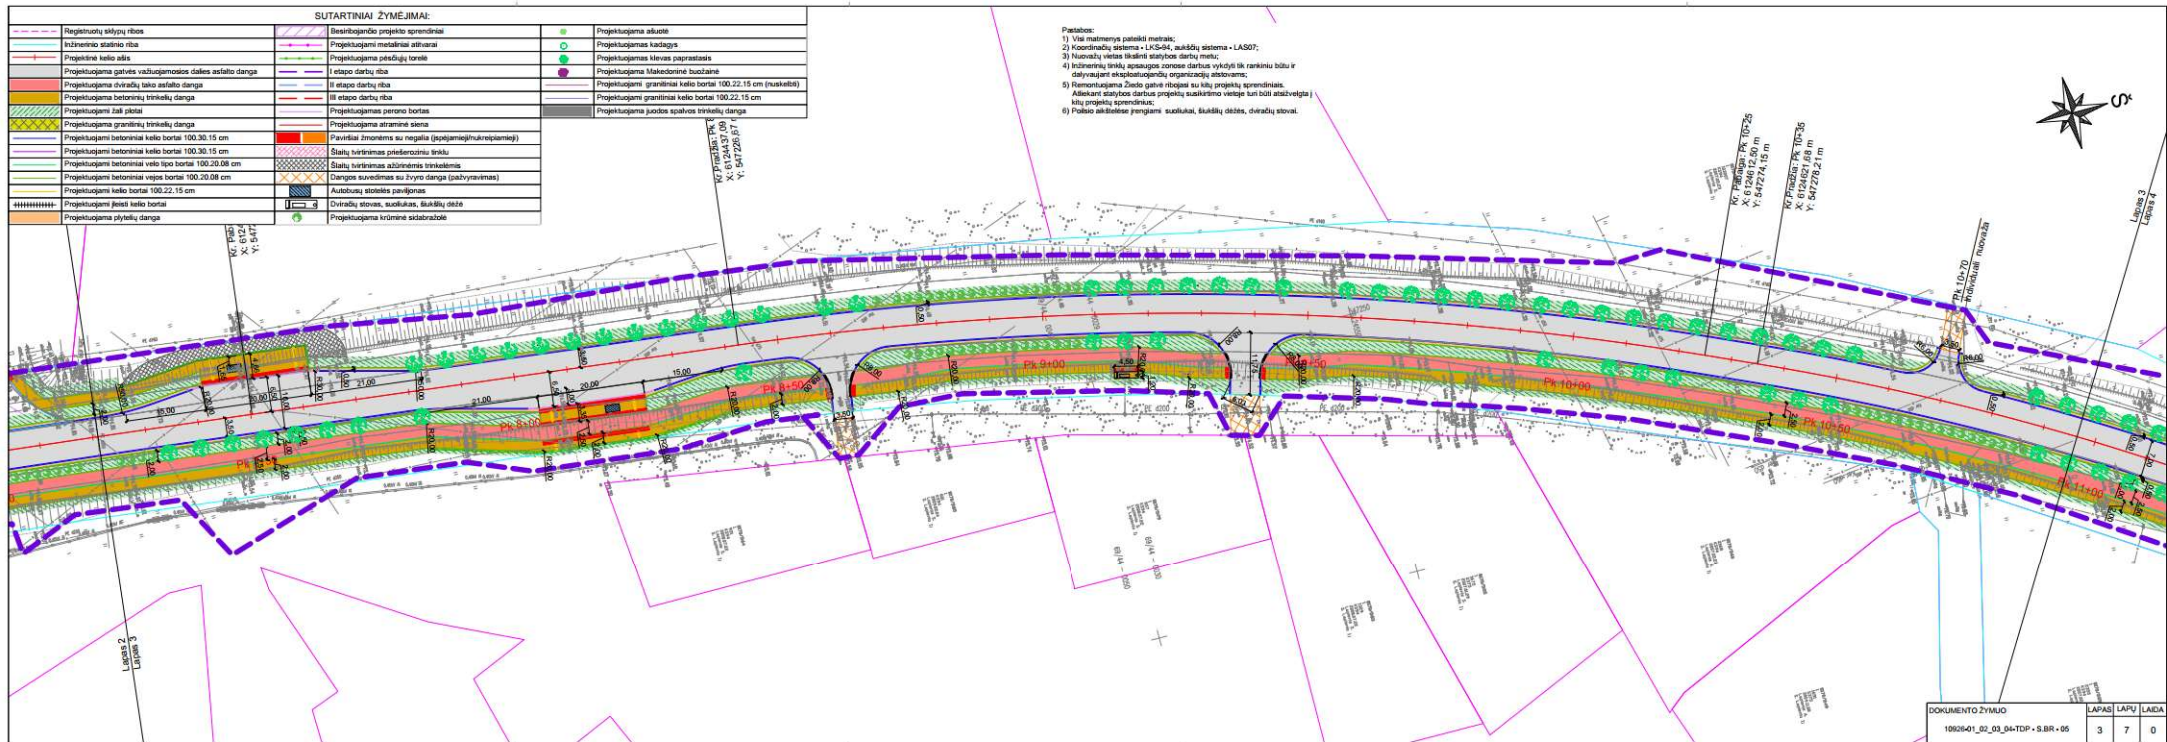

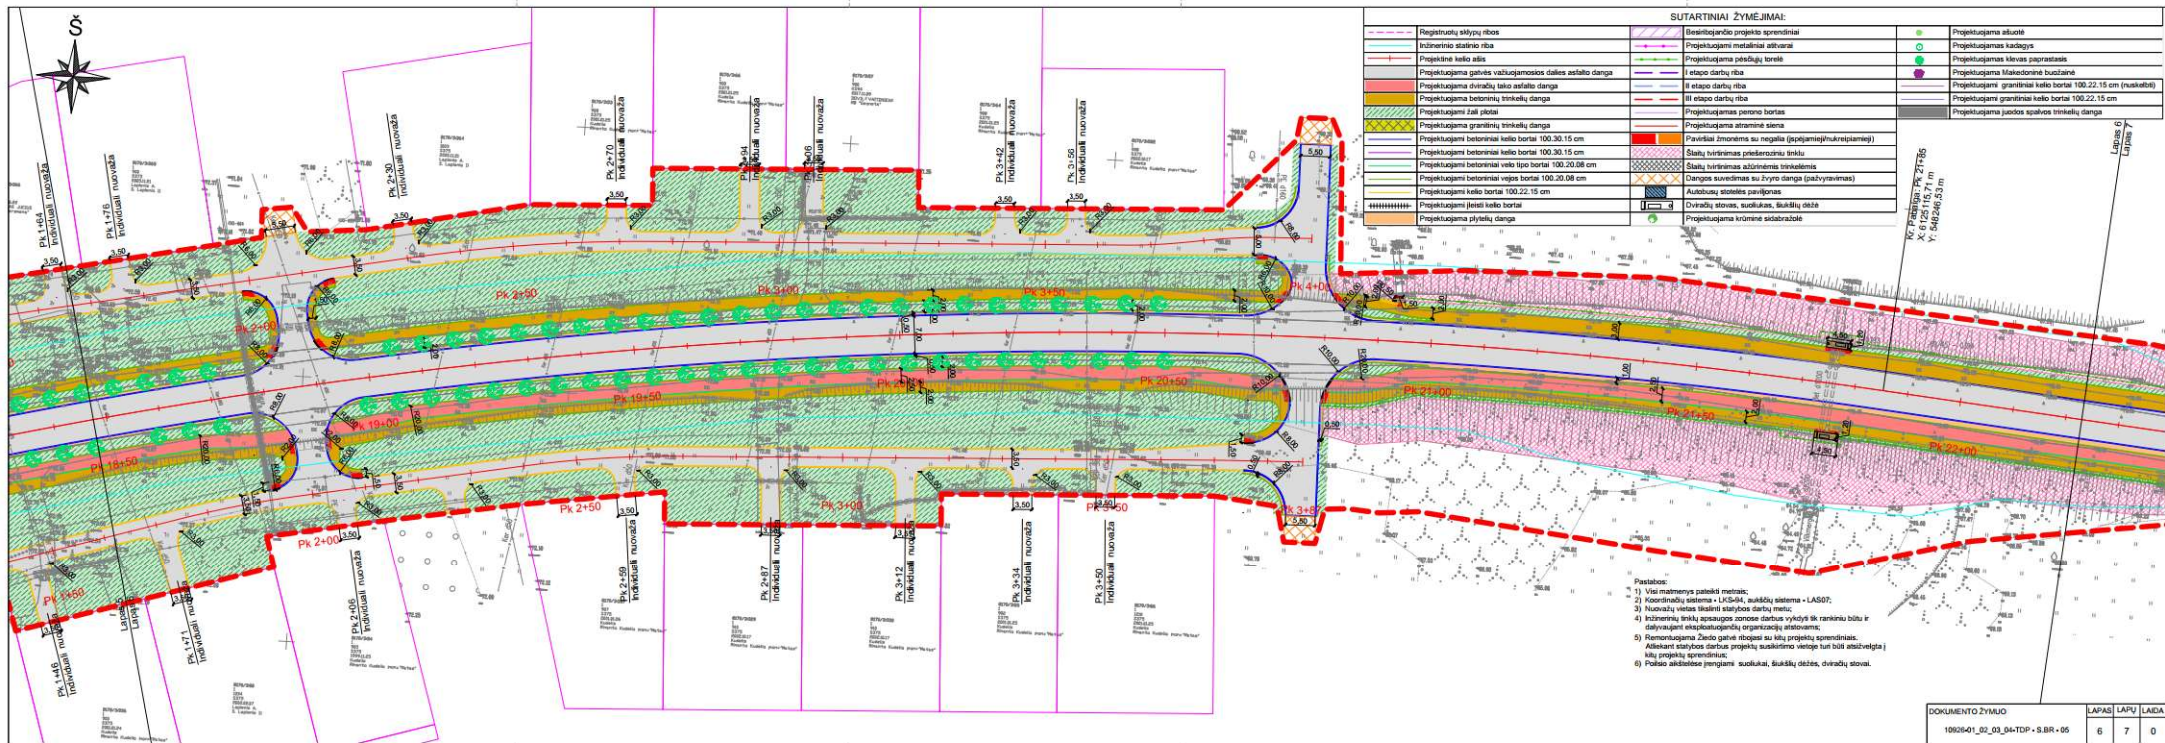

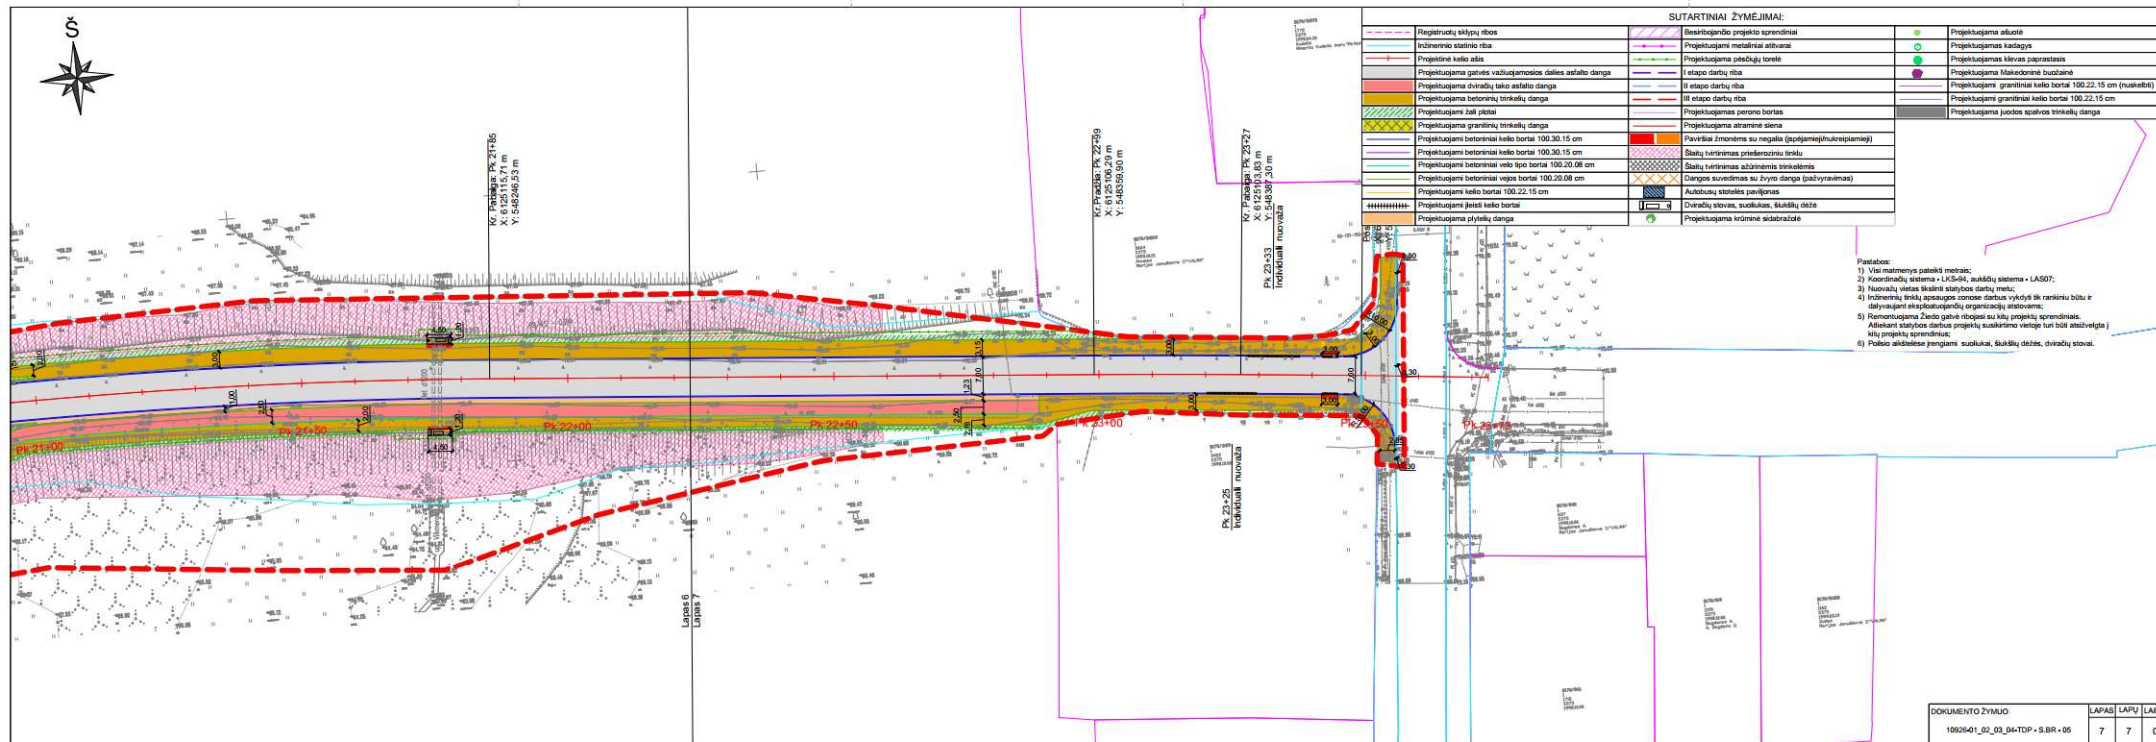


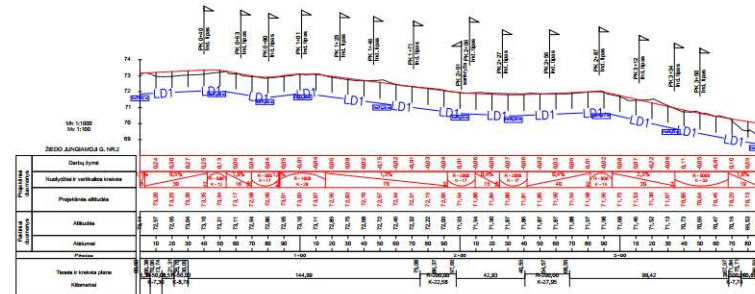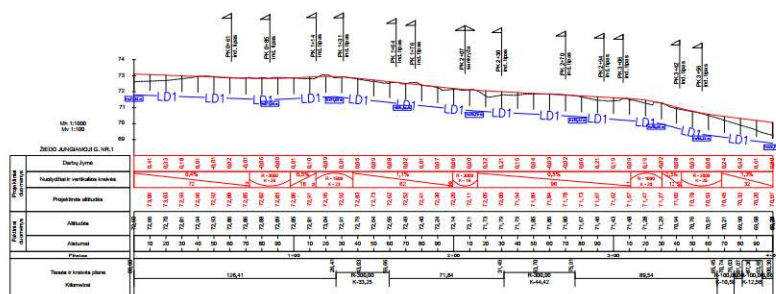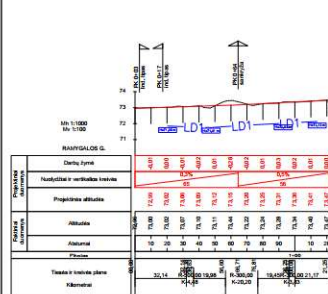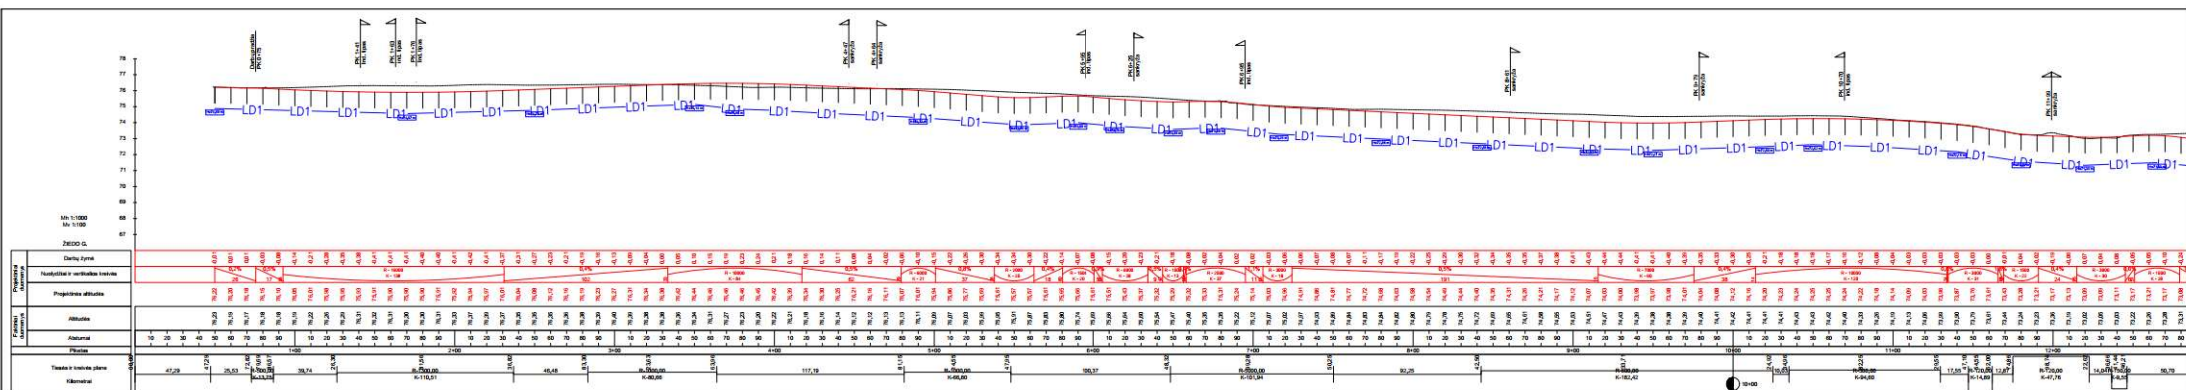





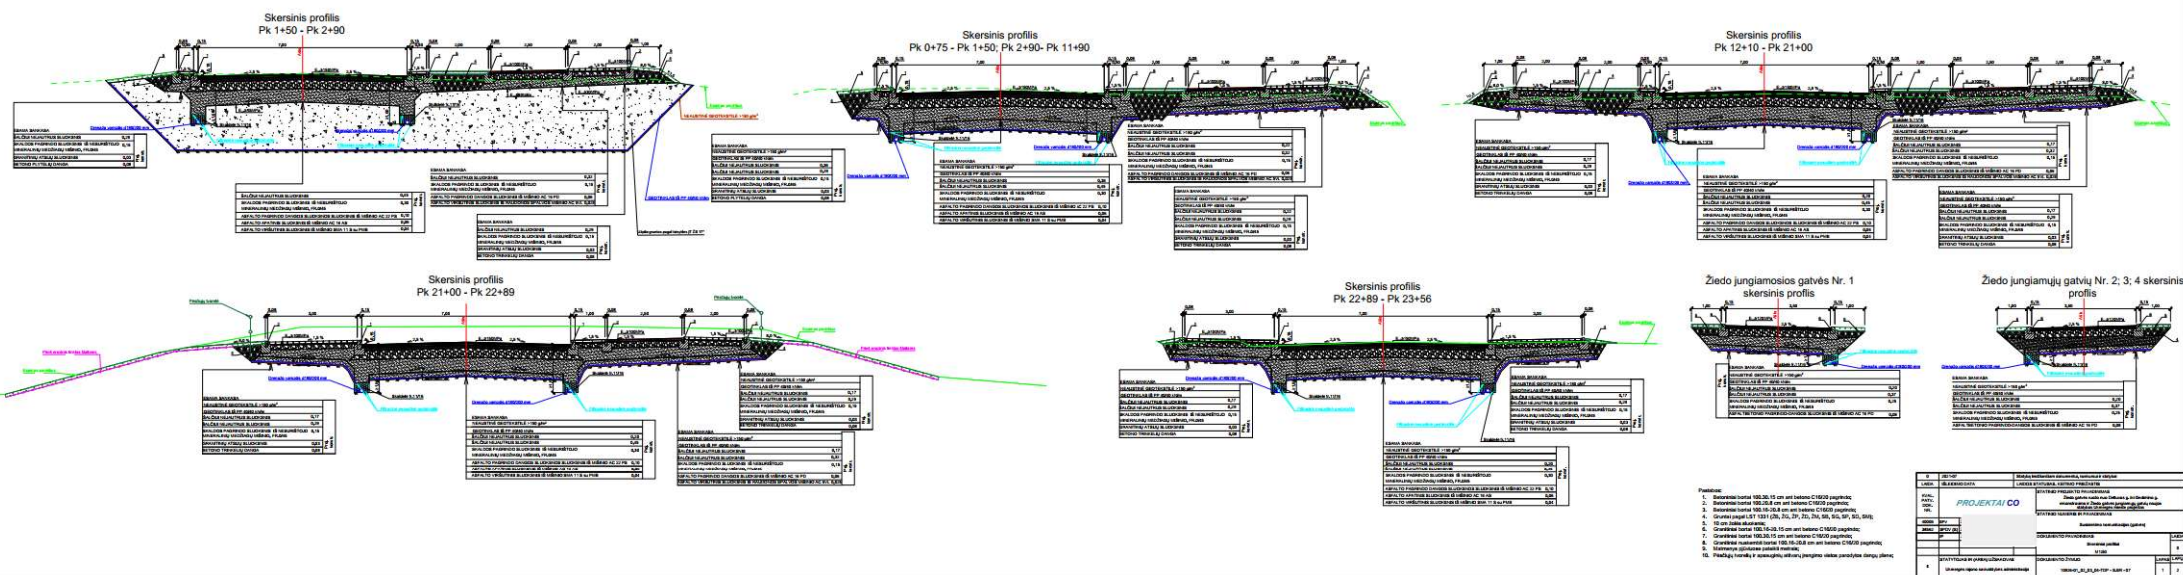



SUTARTINIAI ŽYMĖJIMAI:	
	Projektuojami betoniniai velo bortai 100.20.08 cm
	Projektuojami betoniniai vejos bortai 100.20.08 cm
	Projektuojama dviračių tako asfalto danga
	Projektuojama betoninių trinkelų danga
	Paviršiai žmonėms su negalia (ispėjamieji/nukreipiamieji)

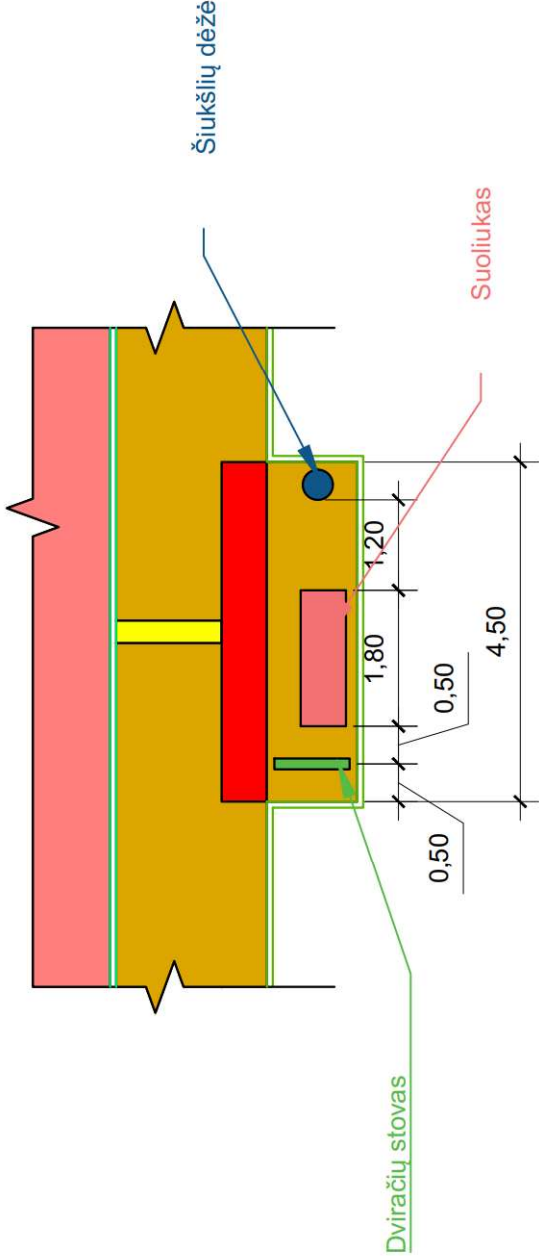

0	2021-07	Statybą leidžiančiam dokumentui, konkursui ir statybai	
LAIDA	IŠLEIDIMO DATA	LAIDOS STATUSAS. KEITIMO PRIEŽASTIS	
KVAL. PATV. DOK. NR.	STATINIO PROJEKTO PAVADINIMAS Žiedo gatvės ruožo nuo Deltuvos g. iki Gedimino g. rekonstravimo ir Žiedo gatvės jungiamųjų gatvių naujos statybos Ukmergės mieste projektas		
40006	SPV	Žygimantas Simanavičius	STATINIO NUMERIS IR PAVADINIMAS Susisiekimo komunikacijos (gatvės)
38562	SPDV (X)	Žygimantas Simanavičius	DOKUMENTO PAVADINIMAS Poilsio aikštelės įrengimo schema M1:100
	IP	Žygimantas Simanavičius	
			0
It	STATYTOJAS IR (ARBA) UŽSAKOVAS Ukmergės rajono savivaldybės administracija		LAPAS 1
			LAPŲ 1

0	2021-07	Statybą leidžiančiam dokumentui, konkursui ir statybai	
LAIDA	IŠLEIDIMO DATA	LAIDOS STATUSAS. KEITIMO PRIEŽASTIS	
KVAL. PATV. DOK. NR.	STATINIO PROJEKTO PAVADINIMAS		
	Ziedo gatvės ruožo nuo Deltuvos g. iki Gedimino g. rekonstravimo ir Ziedo gatvės įjungiamųjų gatvių naujos statybos Ukmergės mieste projektas		
	STATINIO NUMERIS IR PAVADINIMAS		
40006 SPV	Susisiekimo komunikacijos (gatvės)		
38562 SPDV (X)	DOKUMENTO PAVADINIMAS		LAIDA
	IP	Žmonių su negalia pavirčių įrengimo schema	0
		M1.25	
It	STATYTUOJAS IR (ARBA) UŽSAKOVAS	DOKUMENTO ŽYMUO	LAPAS LAPŲ
	Ukmergės rajono savivaldybės administracija	10926-01_02_03_04-TDP - S.BR - 09	1 1