


Remontuojamo vandentiekio tinklo schema

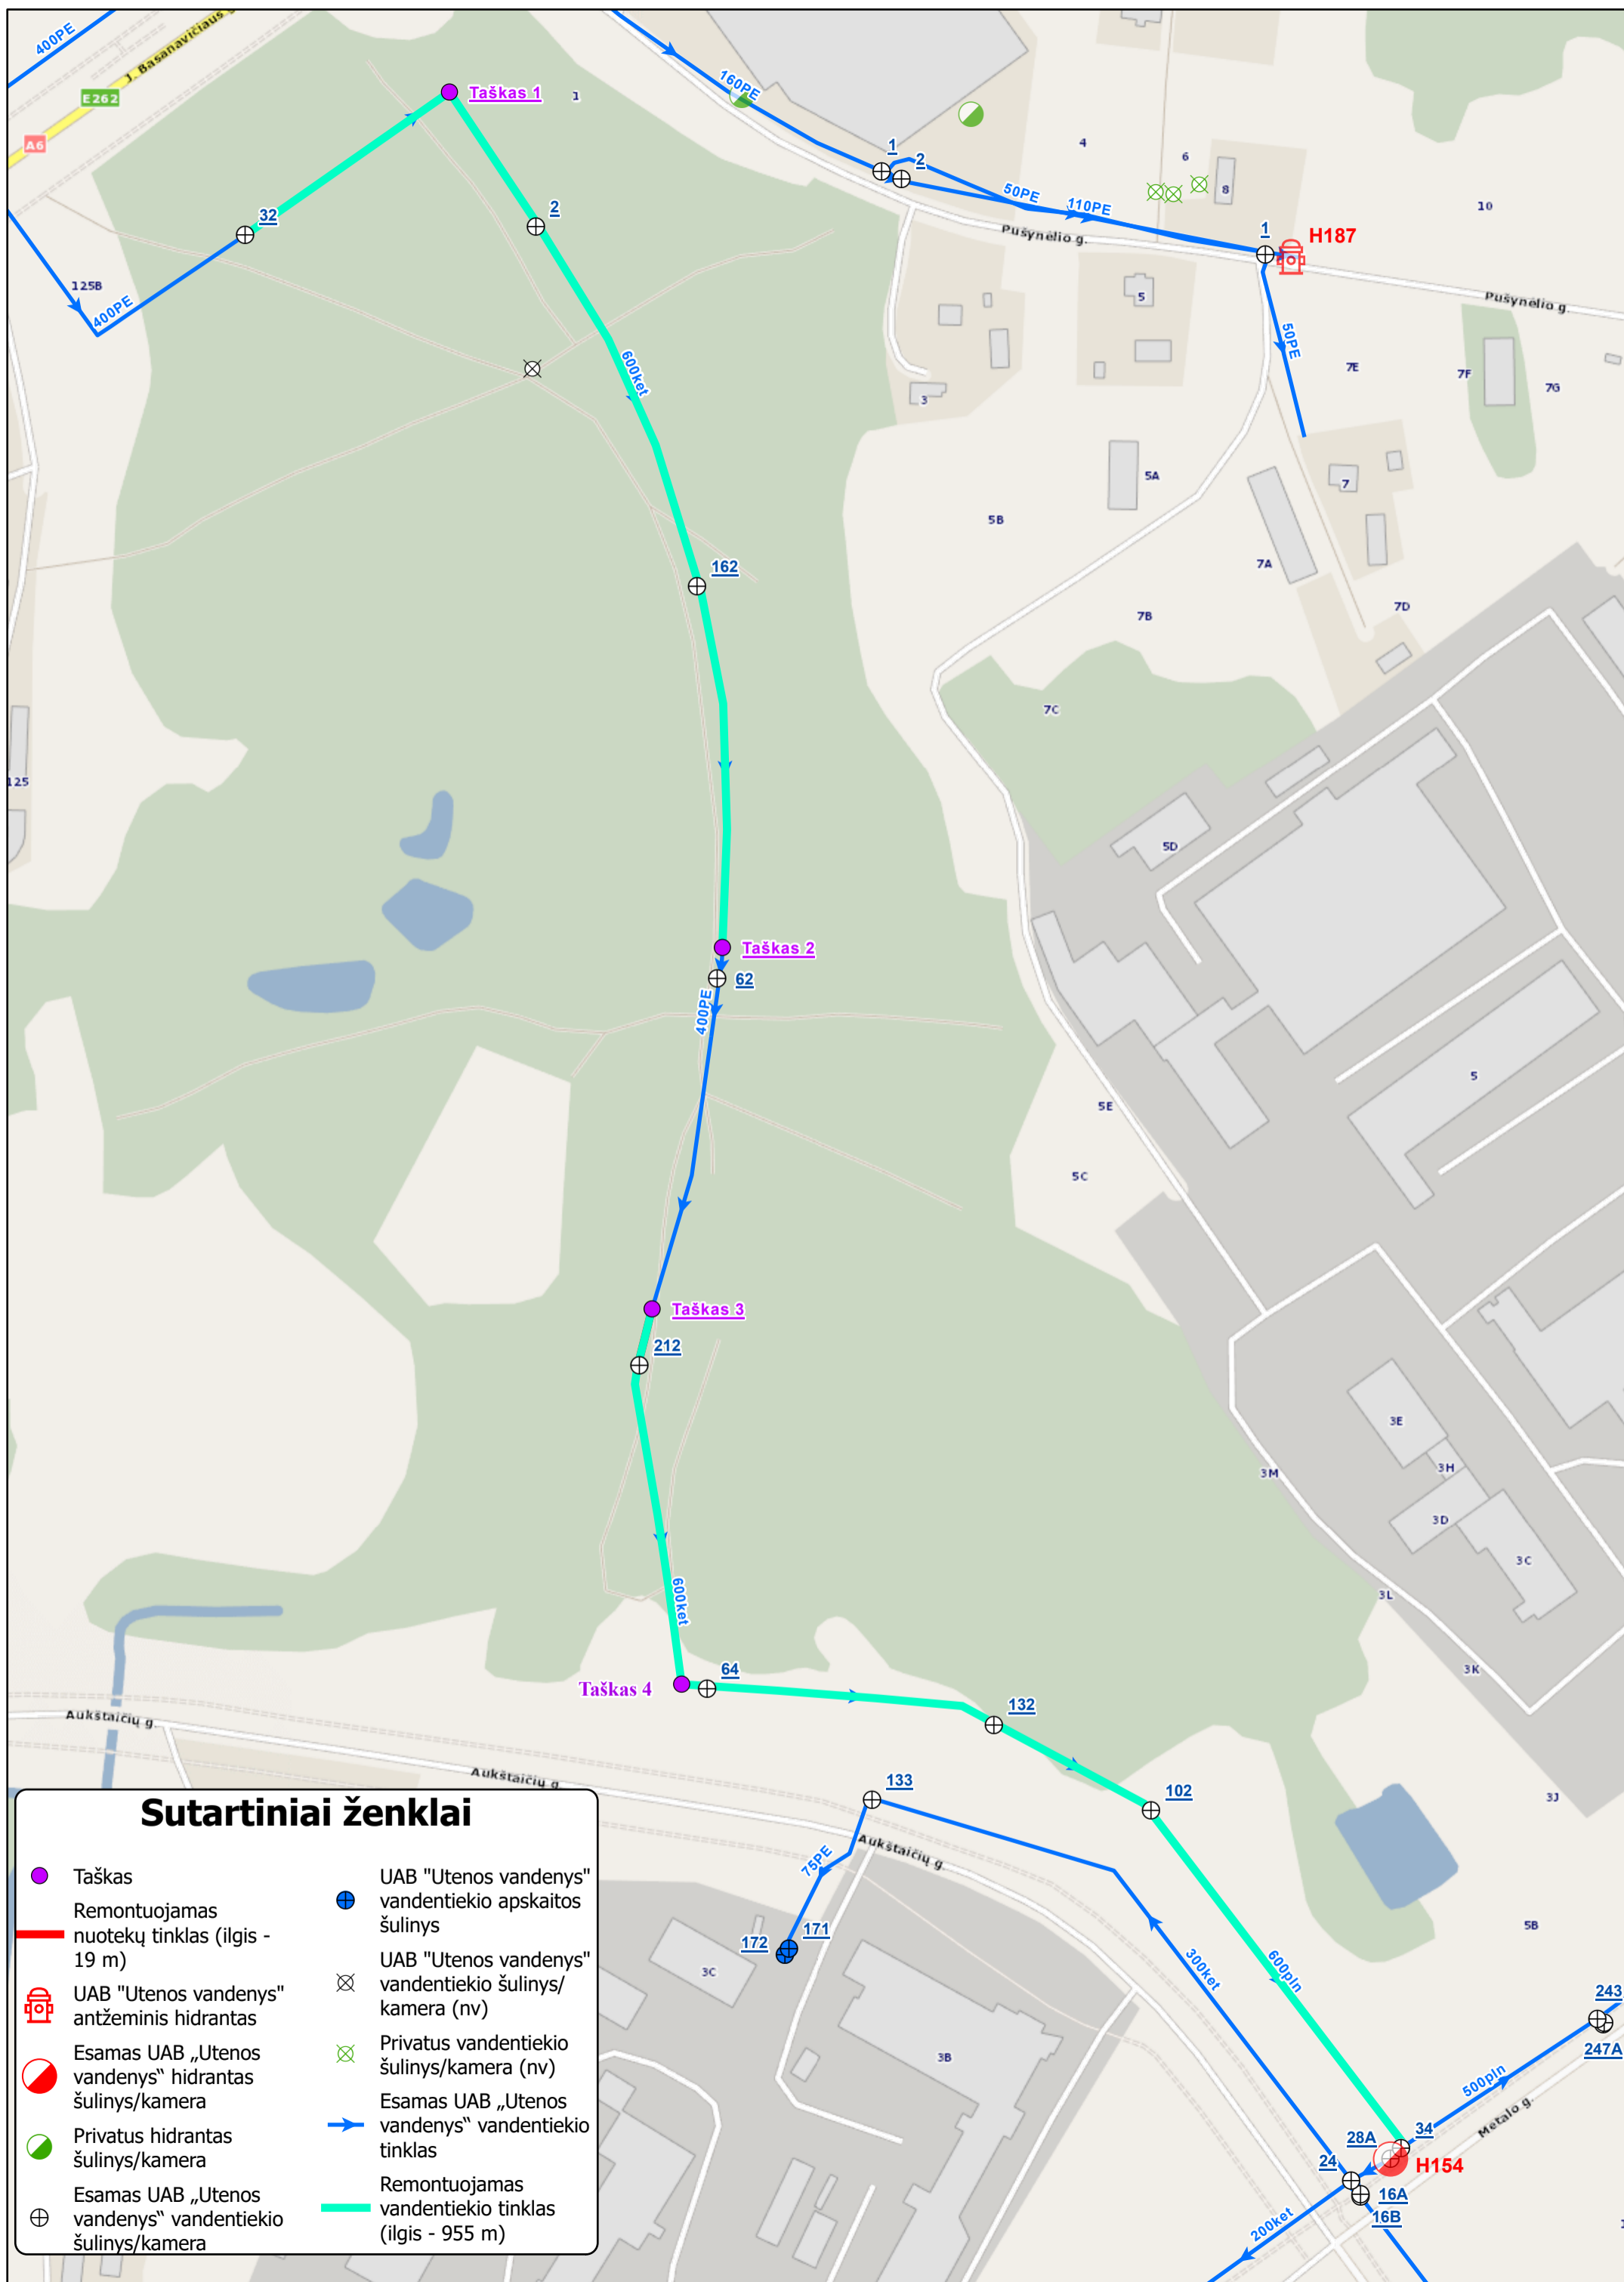

Sutartiniai ženklai

- | | |
|--|--|
| ● Taškas | ⊕ UAB "Utenos vandenys" vandentiekio apskaitos šulinys |
| — Remontuojamas nuotekų tinklas (ilgis - 19 m) | ⊗ UAB "Utenos vandenys" vandentiekio šulinys/kamera (nv) |
| ⊕ UAB "Utenos vandenys" antžeminis hidrantas | ⊗ Privatus vandentiekio šulinys/kamera (nv) |
| ⊕ Esamas UAB „Utenos vandenys“ hidrantas šulinys/kamera | → Esamas UAB „Utenos vandenys“ vandentiekio tinklas |
| ⊕ Privatus hidrantas šulinys/kamera | — Remontuojamas vandentiekio tinklas (ilgis - 955 m) |
| ⊕ Esamas UAB „Utenos vandenys“ vandentiekio šulinys/kamera | |