

PORJEKTINIŲ PASIŪLYMŲ BYLOS ATLIKTŲ SUDERINIMŲ, SUTIKIMŲ IR PRITARIMŲ SĄRAŠAS

Eil. nr.	Dokumento pavadinimas	Data, Nr.
1.	Muitinės departamentas prie Lietuvos Respublikos finansų ministerijos raštas „Dėl transporto paskirties (transporto pastatų paskirties grupės) pastato Vilniaus r. sav., Medininkų sen., Medininkų km., Pasieniečių g. 26, statybos projekto, projektinių pasiūlymų bylos patvirtinimo“	2025-10-27 Nr. 1BE-725
2.	Pasienio kontrolės punktų direkcijos prie susisiekimo ministerijos direktoriaus įsakymas „Dėl transporto paskirties (transporto pastatų paskirties grupės) pastato, skirto stacionarios rentgeno kontrolės sistemai, esančio adresu: Vilniaus r. sav., Medininkų sen., Medininkų km., Pasieniečių g. 26, statybos projekto, projektinių pasiūlymų bylos ir statinių rodiklių patvirtinimo“	2025-10-28, Nr. 3-69
3.	Telia Lietuva, AB požeminių ryšių linijų vieta. Suderinimo žyma ant projektinių pasiūlymų projektuojamų inžinerinių tinkle schemas	2025-11-11
4.	AB „Energijos skirstymo operatorius“ Vilniaus tinklų projektų valdymo skyrius Pritarimas projektiniams pasiūlymams IS “Infostatyba”	2025-11-25
5.	Akcinė bendrovė "Via Lietuva" Pritarimas projektiniams pasiūlymams IS “Infostatyba”	2025-11-25
6.	Telia Vilnius Pritarimas projektiniams pasiūlymams IS “Infostatyba”	2025-11-25
7.	Valstybės sienos apsaugos tarnyba prie Lietuvos Respublikos Vidaus reikalų ministerijos Pritarimas projektiniams pasiūlymams IS “Infostatyba”	2025-12-09
8.	Infrastruktūros valdymo agentūra Pritarimas projektiniams pasiūlymams IS “Infostatyba”	2025-12-12
9.	Vilniaus rajono savivaldybės administracijos vyriausiasis architektas. Pritarimas projektiniams pasiūlymams IS “Infostatyba”	2026-01-23
10.	Nacionalinio visuomenės sveikatos centro prie Sveikatos apsaugos ministerijos Vilniaus Departamentas. Pritarimas projektiniams pasiūlymams IS “Infostatyba”	2026-01-28

Statinio projekto vadovas A. Stripinis
(at. Nr.: A1872)



Institucijos pavadinimas: AB „Energijos skirstymo operatorius“ Vilniaus tinklų projektų valdymo skyrius

Išvada : PRITARTA

Tikrinimo rezultato data: 2025 m. lapkritis 25 d.

Pastabos: Nėra

Institucijos pavadinimas: Akcinė bendrovė "Via Lietuva"

Išvada : PRITARTA

Tikrinimo rezultato data: 2025 m. lapkritis 25 d.

Pastabos: Nėra

Institucijos pavadinimas: Aplinkos apsaugos agentūra

Išvada : ATMESTA

Tikrinimo rezultato data: 2025 m. gruodis 04 d.

Eil. Nr.	Pastaba
1.	<i>Prašymas neatitinka Statybos įstatymo 27/1 straipsnio 2 dalyje bei STR 1.05.01:2017 „Statybą leidžiantys dokumentai. Statybos užbaigimas. Statybos sustabdymas. Savavališkos statybos padarinių šalinimas. Statybos pagal neteisėtai išduotą statybą leidžiantį dokumentą padarinių šalinimas“, patvirtinto Lietuvos Respublikos aplinkos ministro 2016-12-12 įsakymu Nr. D1-878, 14 punkte nustatytą kriterijų, t. y. projektinių pasiūlymų derinimas nepriskirtas Aplinkos apsaugos agentūros kompetencijai.</i>

Institucijos pavadinimas: Infrastruktūros valdymo agentūra

Išvada : PRITARTA

Tikrinimo rezultato data: 2025 m. gruodis 16 d.

Pastabos: Nėra

Institucijos pavadinimas: Lietuvos transporto saugos administracija

Išvada : ATMESTA

Tikrinimo rezultato data: 2025 m. gruodis 02 d.

Eil. Nr.	Pastaba
1.	<i>Projektas dėl „Transporto paskirties (transporto pastatų paskirties grupės) pastato Vilniaus r. sav., Medininkų sen., Medininkų k., Pasieniečių g. 26 statybos“ nepatenka į geležinkelio kelių ir jų įrenginių, geležinkelio želdinių apsaugos zoną, todėl vadovaujantis Lietuvos Respublikos statybos įstatymo 27(1) straipsnio 5 dalies 1 punktu, statybos projektas atmetamas.</i>

Institucijos pavadinimas: Nacionalinio visuomenės sveikatos centro prie Sveikatos apsaugos ministerijos Vilniaus departamentas

Išvada : NEPRITARTA

Tikrinimo rezultato data: 2025 m. gruodis 18 d.

Eil. Nr.	Pastaba
1.	<i>Nepateikta informacija apie patalpų vėdinimo sprendinius (į kurias patalpas oras tiekiamas ir iš kurių patalpų oras ištraukiamas; san. mazgo patalpos oro šalinimo vieta ir kt.), vadovaujantis Statybos techninio reglamento STR 2.09.02:2005 „Šildymas, vėdinimas ir oro kondicionavimas“, patvirtinto Lietuvos Respublikos aplinkos ministro 2005 m. birželio 9 d. įsakymu Nr. D1-289 „Dėl statybos techninio reglamento STR 2.09.02:2005 „Šildymas, vėdinimas ir oro kondicionavimas“ patvirtinimo“ reikalavimais.</i>
2.	<i>Nenumatytos legioneliozės prevencijos priemonės, vadovaujantis Lietuvos higienos normos HN 136:2023 „Karšto vandens visuomenės sveikatos saugos reikalavimai“, patvirtintos</i>

Lietuvos Respublikos sveikatos apsaugos ministro 2023 m. birželio 20 d. įsakymu Nr. V-710 „Dėl Lietuvos higienos normos HN 136:2023 „Karšto vandens visuomenės sveikatos saugos reikalavimai“ patvirtinimo“ 6.2 p. reikalavimu.

Institucijos pavadinimas: Telia Vilnius

Išvada : PRITARTA

Tikrinimo rezultato data: 2025 m. lapkritis 25 d.

Pastabos: Nėra

Institucijos pavadinimas: Valstybės sienos apsaugos tarnyba prie Lietuvos Respublikos Vidaus reikalų ministerijos

Išvada : PRITARTA

Tikrinimo rezultato data: 2025 m. gruodis 09 d.

Pastabos: Nėra

Institucijos pavadinimas: Viešojo įstaiga "Plačiajuostis internetas"

Išvada : ATMESTA

Tikrinimo rezultato data: 2025 m. lapkritis 28 d.

Eil. Nr.	Pastaba
1.	RAIN tinklo nėra

Institucijos pavadinimas: Vilniaus rajono savivaldybės administracijos vyriausiasis architektas

Išvada : NEPRITARTA

Tikrinimo rezultato data: 2025 m. gruodis 29 d.

Eil. Nr.	Pastaba
1.	Sklypo plane nurodyti užstatymo ribą, statybos zoną.
2.	Sprendiniai turi atitikti STR1.04.04:2017, 8 priedo, 5.3.24 p. Pateikiama informacija, ar atliktas planuojamos ūkinės veiklos poveikio aplinkai vertinimas.
3.	Sprendiniai turi atitikti STR1.04.04:2017, 8 priedo, 5.3.24 p. Pateikiami duomenys apie planuojamą ūkinę veiklą, numatomus naudoti gamtos išteklius ir galimą taršą (įvertinami aplinkos komponentai (vanduo, oras, dirvožemis, žemės gelmės, biologinė įvairovė, kraštovaizdis), kuriems darys poveikį planuojama ūkinė veikla statinio statybos, rekonstravimo ir naudojimo etapais), pateikiami motyvai, kodėl nevertinamas planuojamos ūkinės veiklos poveikis kitiems aplinkos komponentams.

Institucijos pavadinimas: Nacionalinio visuomenės sveikatos centro prie Sveikatos apsaugos ministerijos Vilniaus departamentas

Išvada : PRITARTA

Tikrinimo rezultato data: 2026 m. sausis 28 d.


Pastabos: Nėra

Institucijos pavadinimas: Vilniaus rajono savivaldybės administracijos vyriausiasis architektas

Išvada : PRITARTA

Tikrinimo rezultato data: 2026 m. sausis 23 d.

Pastabos: Nėra

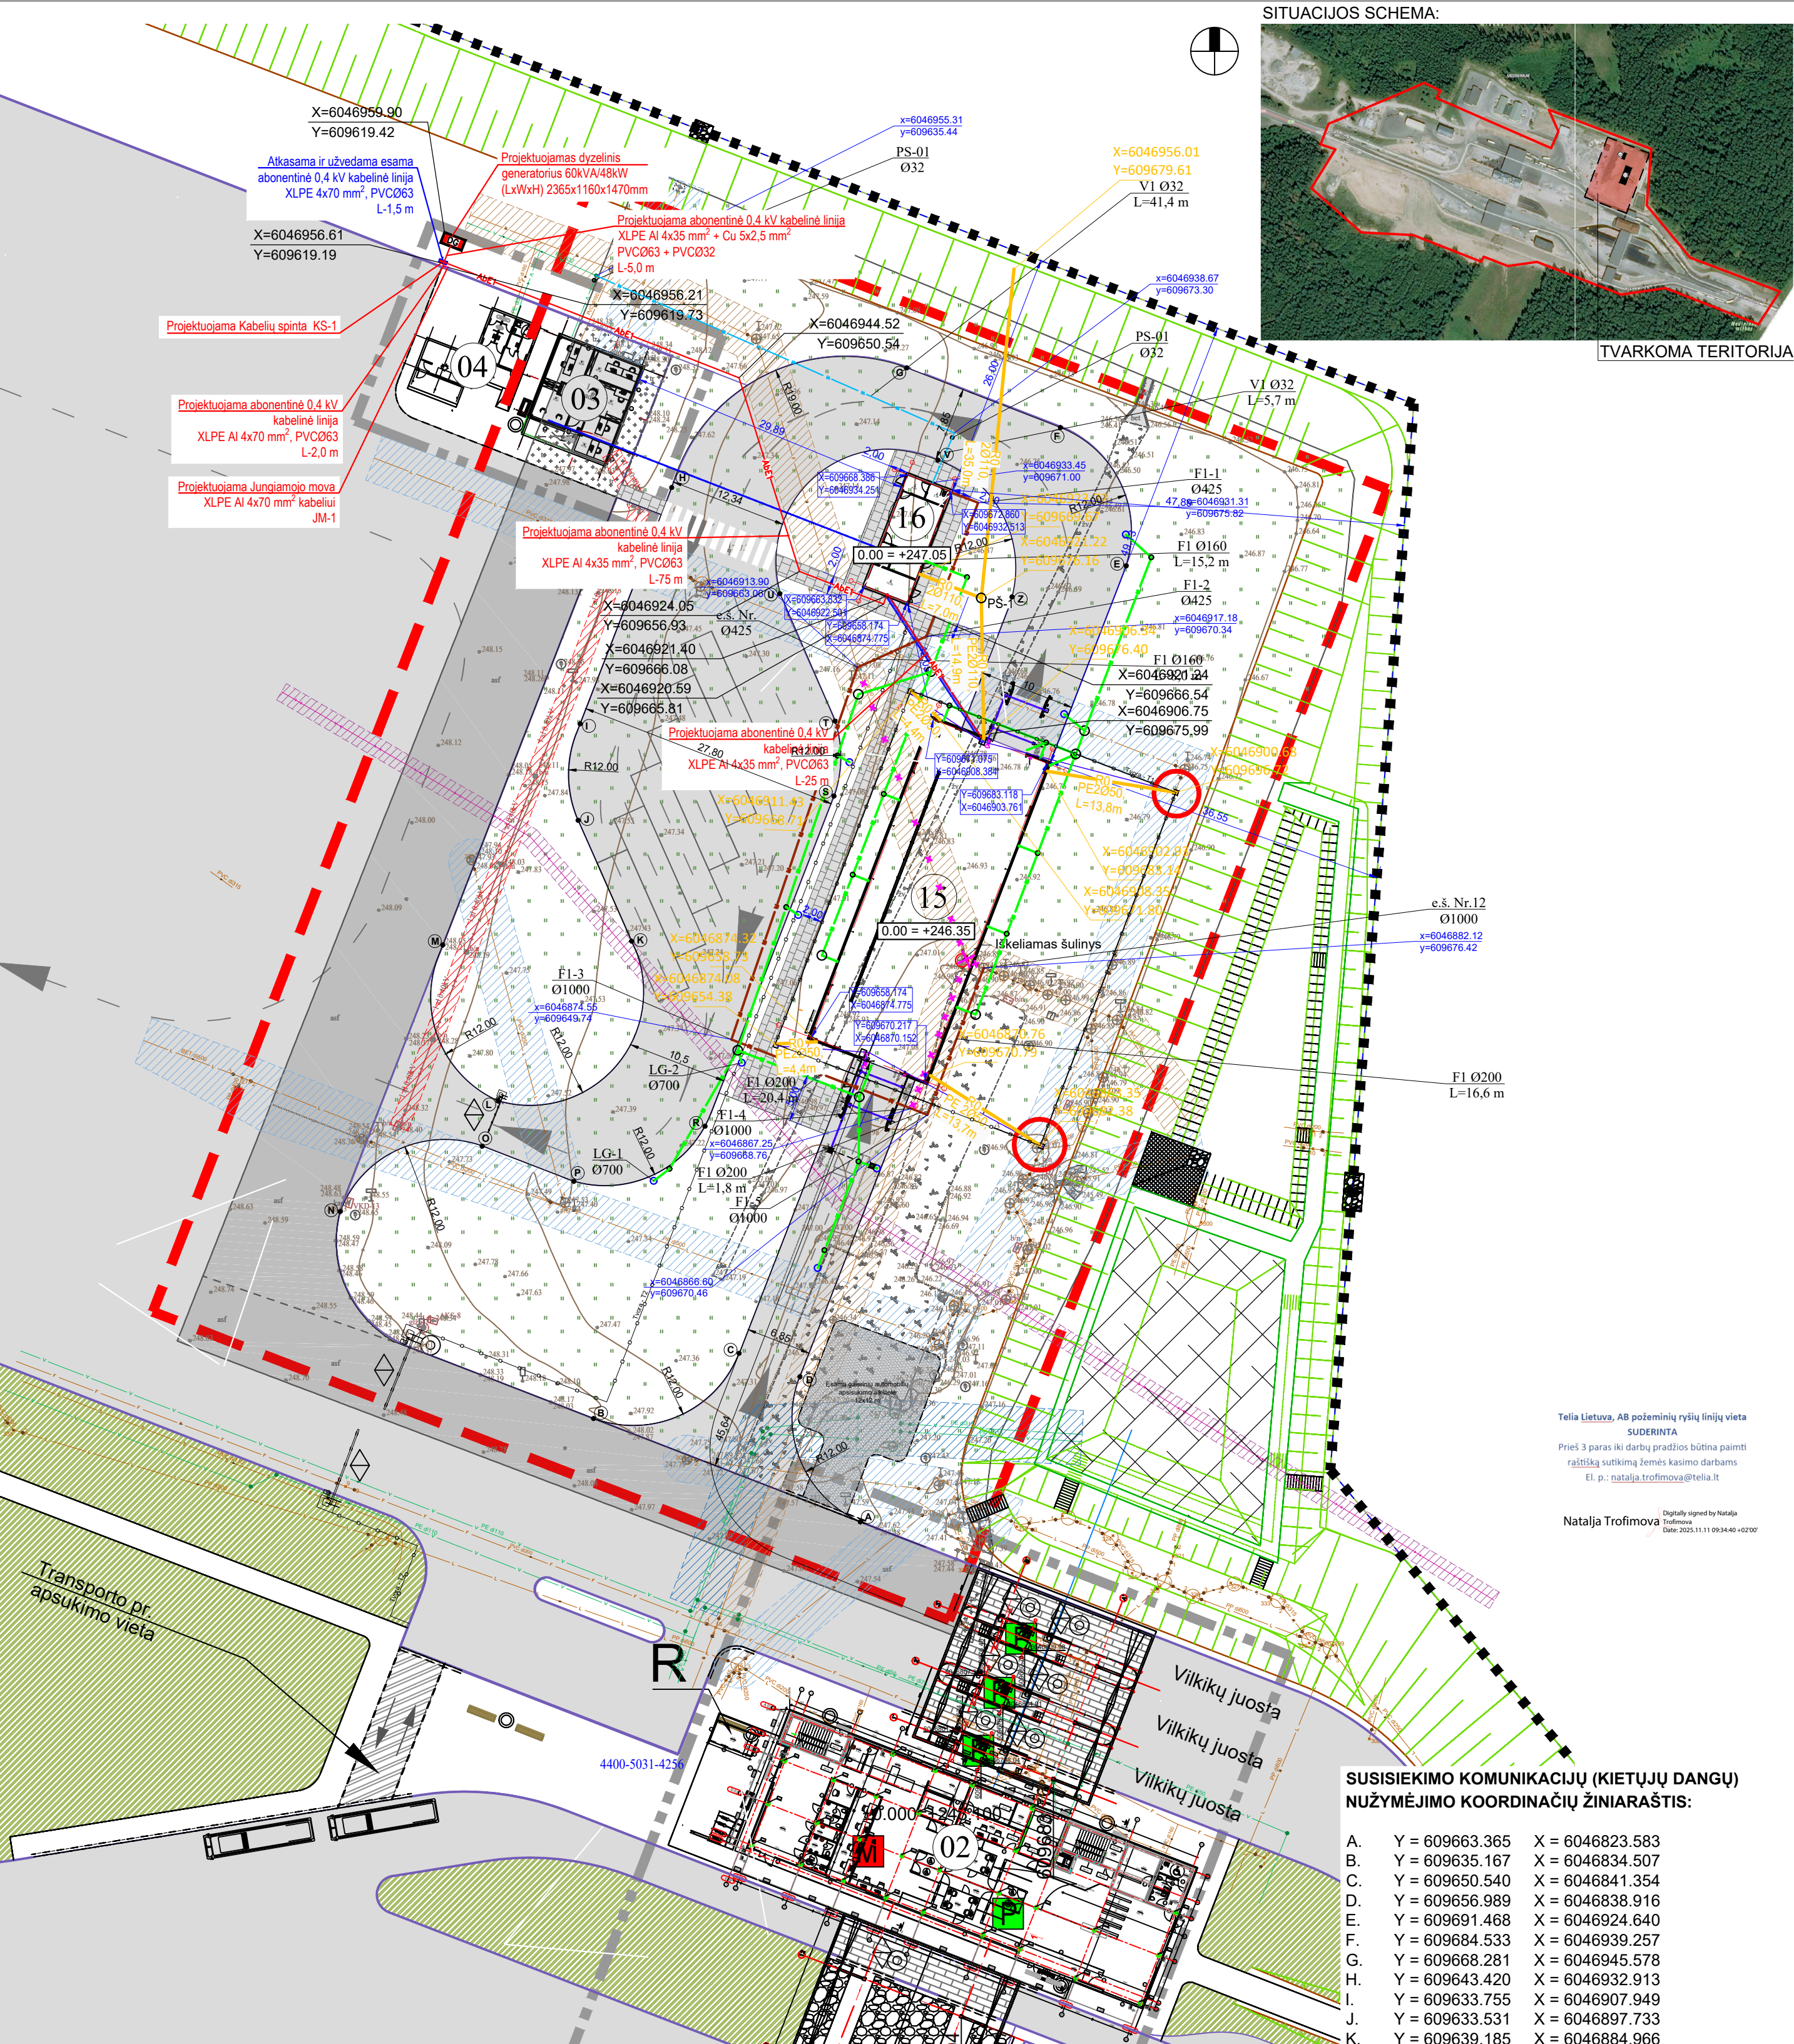

STATINIŲ EKSPLIKACIJA

- 01 Administracinis pastatas
- 02 Administracinis pastatas
- 03 Vairuotojų registracijos/ muitinės tarpininkų pastatas
- 04 Vairuotojų registracijos pastatas
- 05 VSAT patikros stoginė
- 06 MUITINĖS patikros stoginė
- 07 Stoginė kuro bakų matavimui
- 08 Krovininių automobilių detalaus tikrinimo pastatas
- 09 Autobusų keleivių patikros pastatas
- 10 Perspektivinis vairuotojų registracijos punktas
- 11 Krovininių automobilių detalaus tikrinimo pastatas
- 12 Saugos tarnybos postas
- 13 Radiaciniai kontrolės vartai
- 14 Muitinės rekontrolės postas
- 15 Projektuojamas jonizuojančios spinduliuotės įrenginio apsauginis statinys (nauja statyba)
- 16 Projektuojamas valdymo pastatas (nauja statyba)

ESAMŲ INŽINERINIŲ TINKLŲ APSAUGOS ZONOS:

- Buitinių nuotekų tinklų apsaugos zonos
- Vandentiekio tinklų apsaugos zonos
- Paviršinio vandens (lietaus) nuotekų tinklų apsaugos zonos
- Ryšių kabelių apsaugos zonos
- Elektros tinklų apsaugos zonos

SUTARTINIAI ŽENKLAI:


- Posto teritorijos sklypų ribos
- Kaimyninių sklypų riba
- Tvarkoma teritorija
- Kelio ženklai
- VSAT tarnybinio transporto privažavimas prie LR valstybės sienos
- VSAT darbo vieta
- Muitinės darbo vieta
- Lengvųjų automobilių detalaus tikrinimo vieta
- II konstrukcijos klasės asfaltbetonio danga
- Veja
- Žvyro danga
- Betoninių trinkelų danga
- Lietaus rezervuaras
- Pusiau įgilinti konteineriai
- Pakeliamas užvaras
- Šviesoforas
- Transporto judėjimo kryptys
- Vilkikų judėjimas pro FIYO/VETO tarnybas, rentgeną, detalaus tikrinimo vietą
- Įvažiavimas į muitinės prižiūrimas zonas
- Priverstinio stabdymo įrenginių vieta
- Stacionarioji rentgeno kontrolės sistema
- Stacionarusis jonizuojančiosios spinduliuotės matuoklis
- Projektuojamos tvoros T1 ir T2



INŽINERINIŲ TINKLŲ SUTARTINIAI ŽYMĖJIMAI:

- R0 RKK, klojamas atviro kasimo būdu
- RKK šulinys
- RKK (esama)
- RKK šulinys (esamas)
- Ryšių kabelių kanalas
- Projektuojama abonentinė 0,4 kV kabelinė linija
- Projektuojamas dyzelinis generatorius 60kVA/48kW
- Esamos 0,40kV kabelinės linijos
- Projektuojami buitinių nuotekų tinklai
- Esamos buitinių nuotekų trasos
- Projektuojami paviršinio vandens (lietaus) nuotekų tinklai
- Esamos paviršinio vandens (lietaus) nuotekų tinklų trasos
- Projektuojami vandentiekio tinklai
- Esamos vandentiekio tinklų trasos
- Demontuojamos inžinerinių tinklų trasos ir objektai

SUSISIEKIMO KOMUNIKACIJŲ (KIETŲJŲ DANGŲ) NUŽYMĖJIMO KOORDINACIJŲ ŽINIARAŠTIS:

 - A. Y = 609663.365 X = 6046823.583
- B. Y = 609635.167 X = 6046834.507
- C. Y = 609650.540 X = 6046841.354
- D. Y = 609656.989 X = 6046838.916
- E. Y = 609691.468 X = 6046924.640
- F. Y = 609684.533 X = 6046939.257
- G. Y = 609668.281 X = 6046945.578
- H. Y = 609643.420 X = 6046932.913
- I. Y = 609633.755 X = 6046907.949
- J. Y = 609633.531 X = 6046897.733
- K. Y = 609639.185 X = 6046884.966
- L. Y = 609625.097 X = 6046868.064
- M. Y = 609619.232 X = 6046884.535
- N. Y = 609608.393 X = 6046856.389
- O. Y = 609623.393 X = 6046863.298
- P. Y = 609633.084 X = 6046859.580
- R. Y = 609646.940 X = 6046865.397
- S. Y = 609660.574 X = 6046900.300
- T. Y = 609660.691 X = 6046908.237
- U. Y = 609654.887 X = 6046921.699
- V. Y = 609671.569 X = 6046935.819
- Z. Y = 609679.403 X = 6046921.365

TIHS prašymo nr.:		TIHSI-20250514-031907			
Plano tipas:		Pilno turinio topografinis planas			
Objekto adresas:		Pasieniečių g. 26, Medininkų k., Medininkų sen., Vilniaus r. sav.			
Aukščių sistema	Koordinatų sistema	Pagrindinis objekto tikslumas, cm			
LAS07	LKS-94	Horizontalus:	10	Vertikalus:	10
Geoido modelis			UAB "GeoGrid", įk.304449376, Liepų 64-203 kab. Klaipėda, Tel. +370 684 42 244, el.p. info@geogrid.lt www.geogrid.lt		
LIT20G	TIKSLUMAS KIEKYBINE TASKE				
Pareigos	Vardas, pavardė	Geodezin. kv. nr.	Parašas	Data	
Geodezininkas				2025-05-14	
Geodezininko asistentas				2025-05-14	
			Mastelis	Lapo Nr.	Lapų sk.
			1:500	1	1

GEN. PROJEKTUOTOJAS:		<div>uparchitektai</div>		PROJEKTAS:		Transporto paskirties (transporto pastatų paskirties grupės) pastato Vilniaus r. sav., Medininkų sen., Medininkų k., Pasieniečių g. 26 statybos projektas			
Atestato Nr.				BREŽINYS:				Laid	
A1872	PV, PDV	A. Stripinis		PROJEKTUOJAMŲ INŽINERINIŲ TINKLŲ SCHEMA, M 1:500				0	
	ARCH.	J. Usanova							
Kalba	STATYTOJAS:	Pasienio kontrolės punkto direkcija prie Susisiekimo ministerijos		ŽYMUO:				Lapas	Lapų
LT	UŽSAKOVAS:	Muitinės departamentas prie Lietuvos Respublikos finansų ministerijos		20241004-PP-SP-B05				1	1