23/60 – 0170

23/60 – 0171

23/60 – 0190

23/60 – 0191

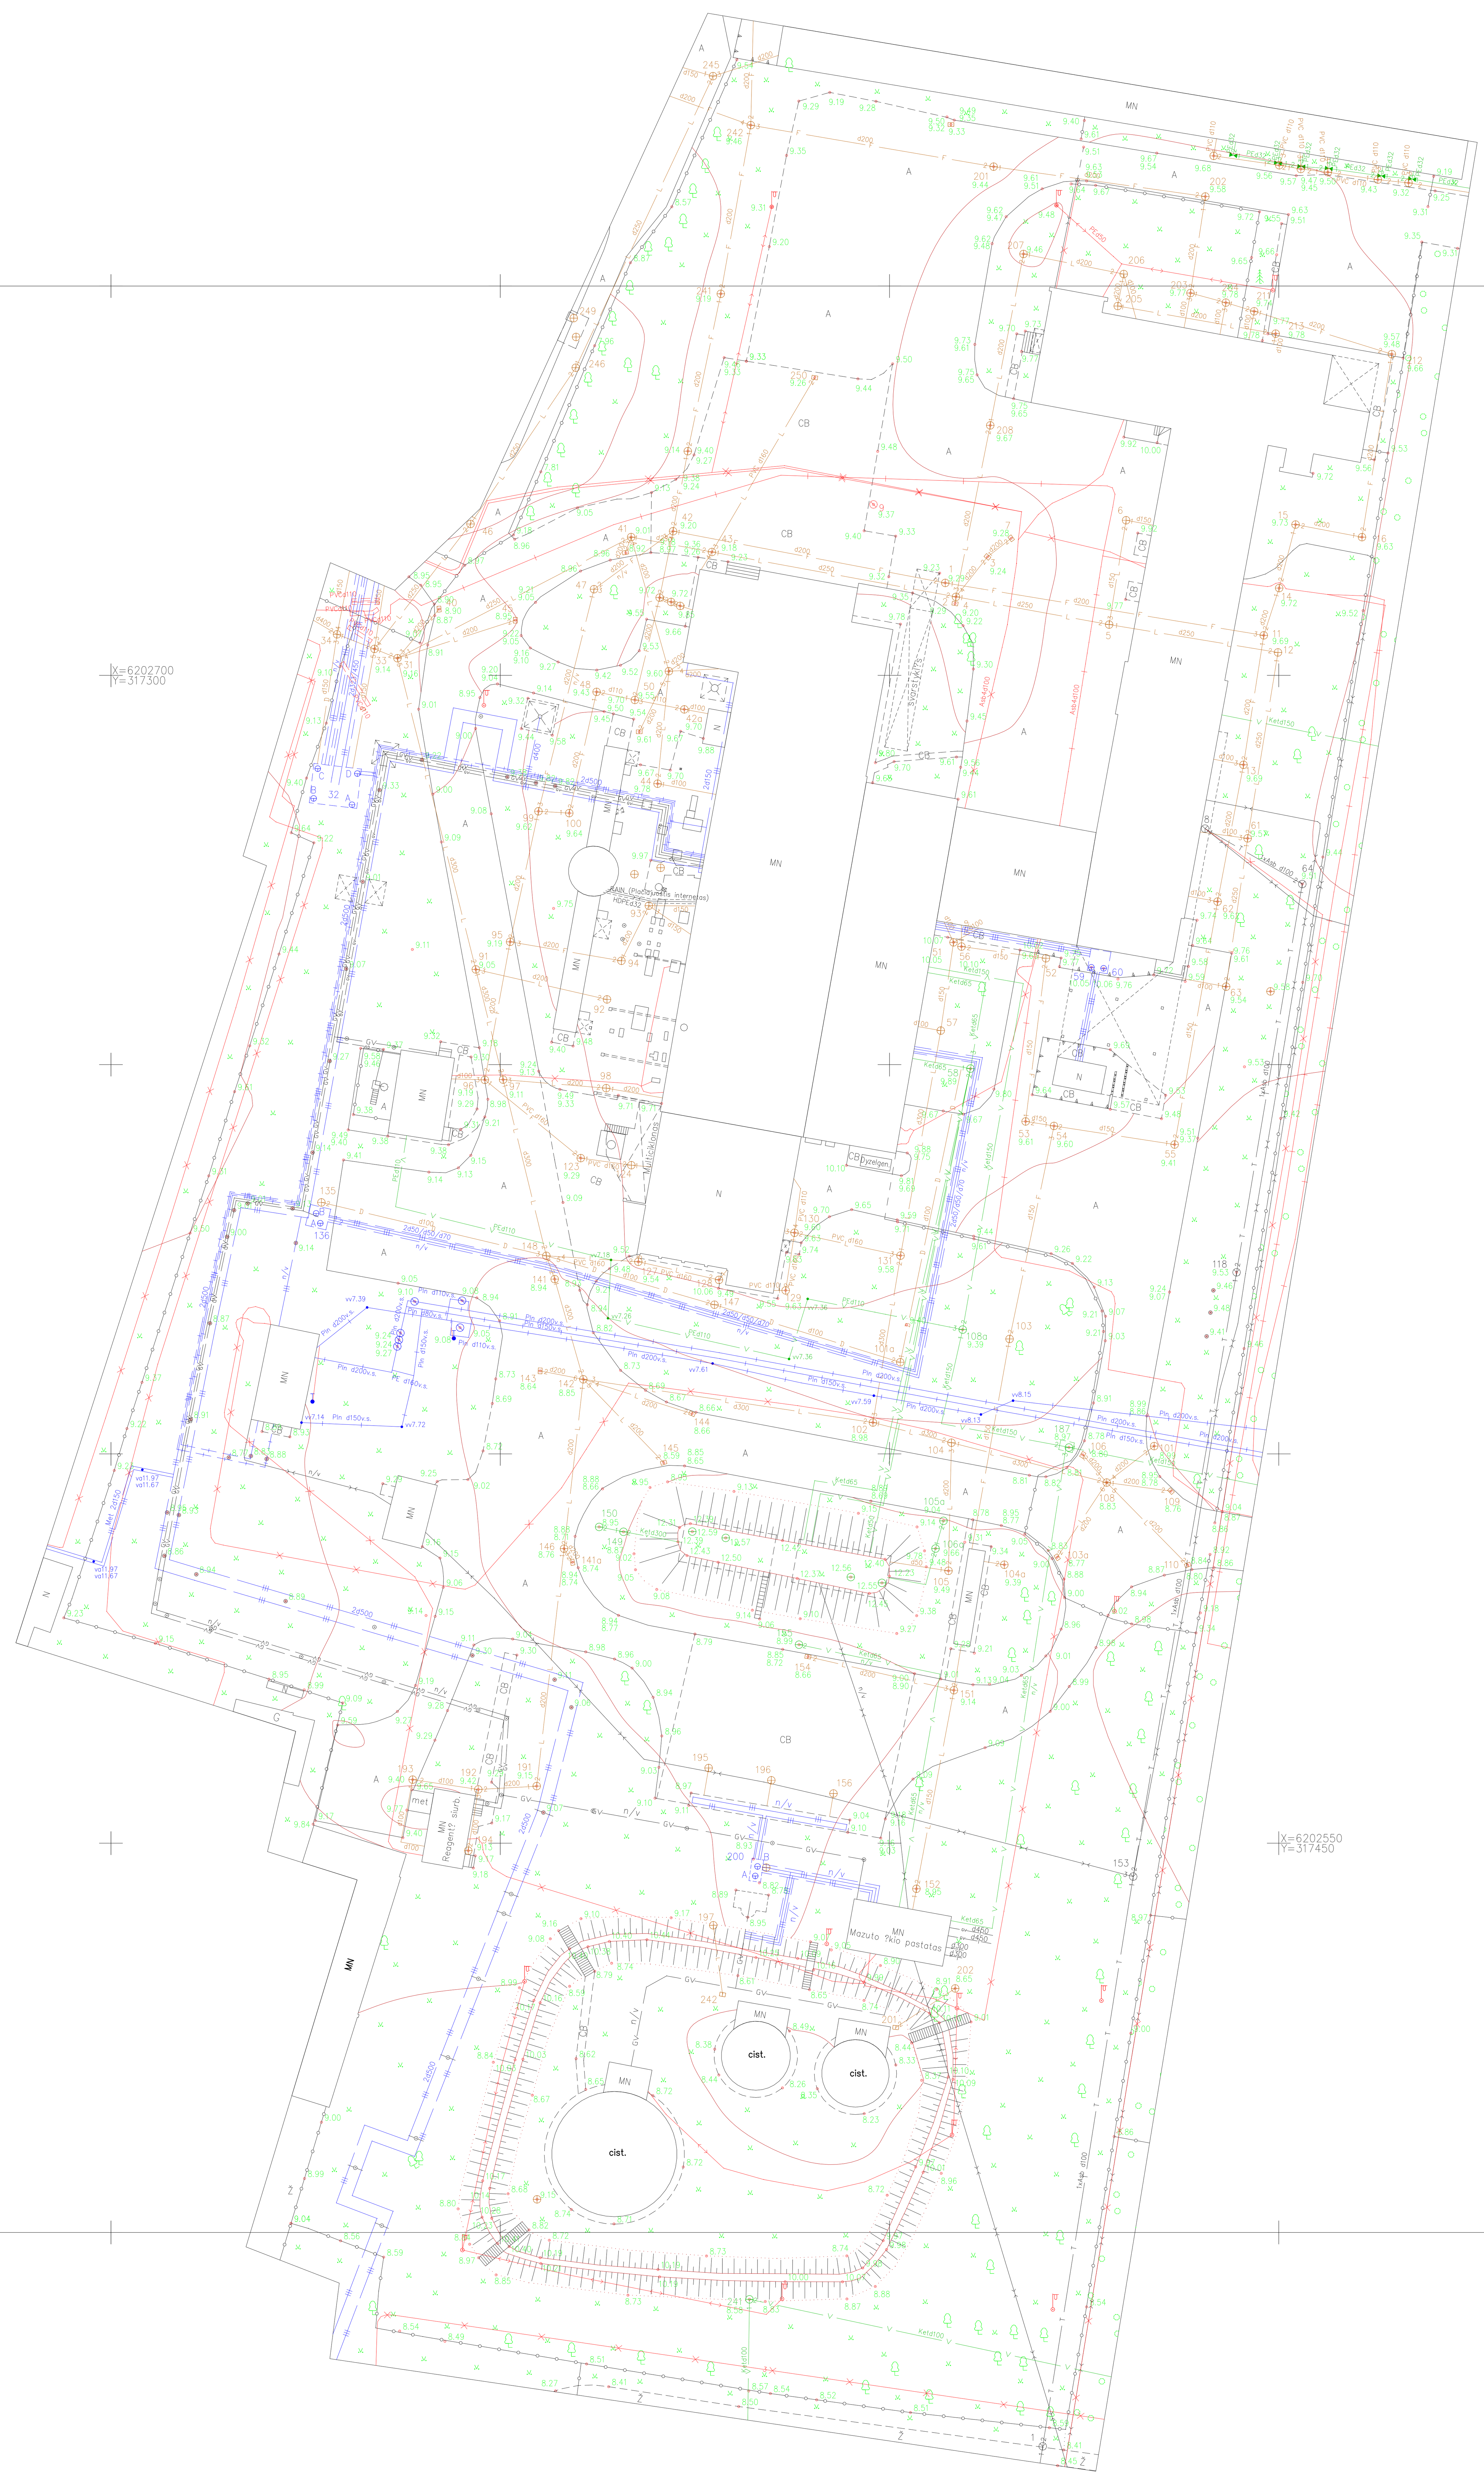

23/60 – 0190

23/60 – 0210

23/60 – 0191

23/60 – 0211

TOPD derinimo Nr. 25:18:725

GEOSMART
INOVATYVŪS GEODEZINIAI SPRENDIMAI

Minijos g.19, LT–91207, Klaip?da
Tel.+370(46)470426
Web: www.geosmart.lt e–paštas: info@geosmart.lt

Pavadinimas
Topografin? nuotrauka
Adresas
Klaip?dos pl. 63, Palanga

Kval.paž.Nr.	Pareigos	V.Pavard?	Data	Parašas
1GKV–1376	?m.direktorius	Ž.Domarkas	2018–07–17	
	Vykdytojas	D.Daukantas	2018–07–17	
			Mastelis M1:500	
Koordinači? sistema – LKS–94			Lap? sk.	Lapo Nr.
Aukšči? sistema – LAS–07			1	1