

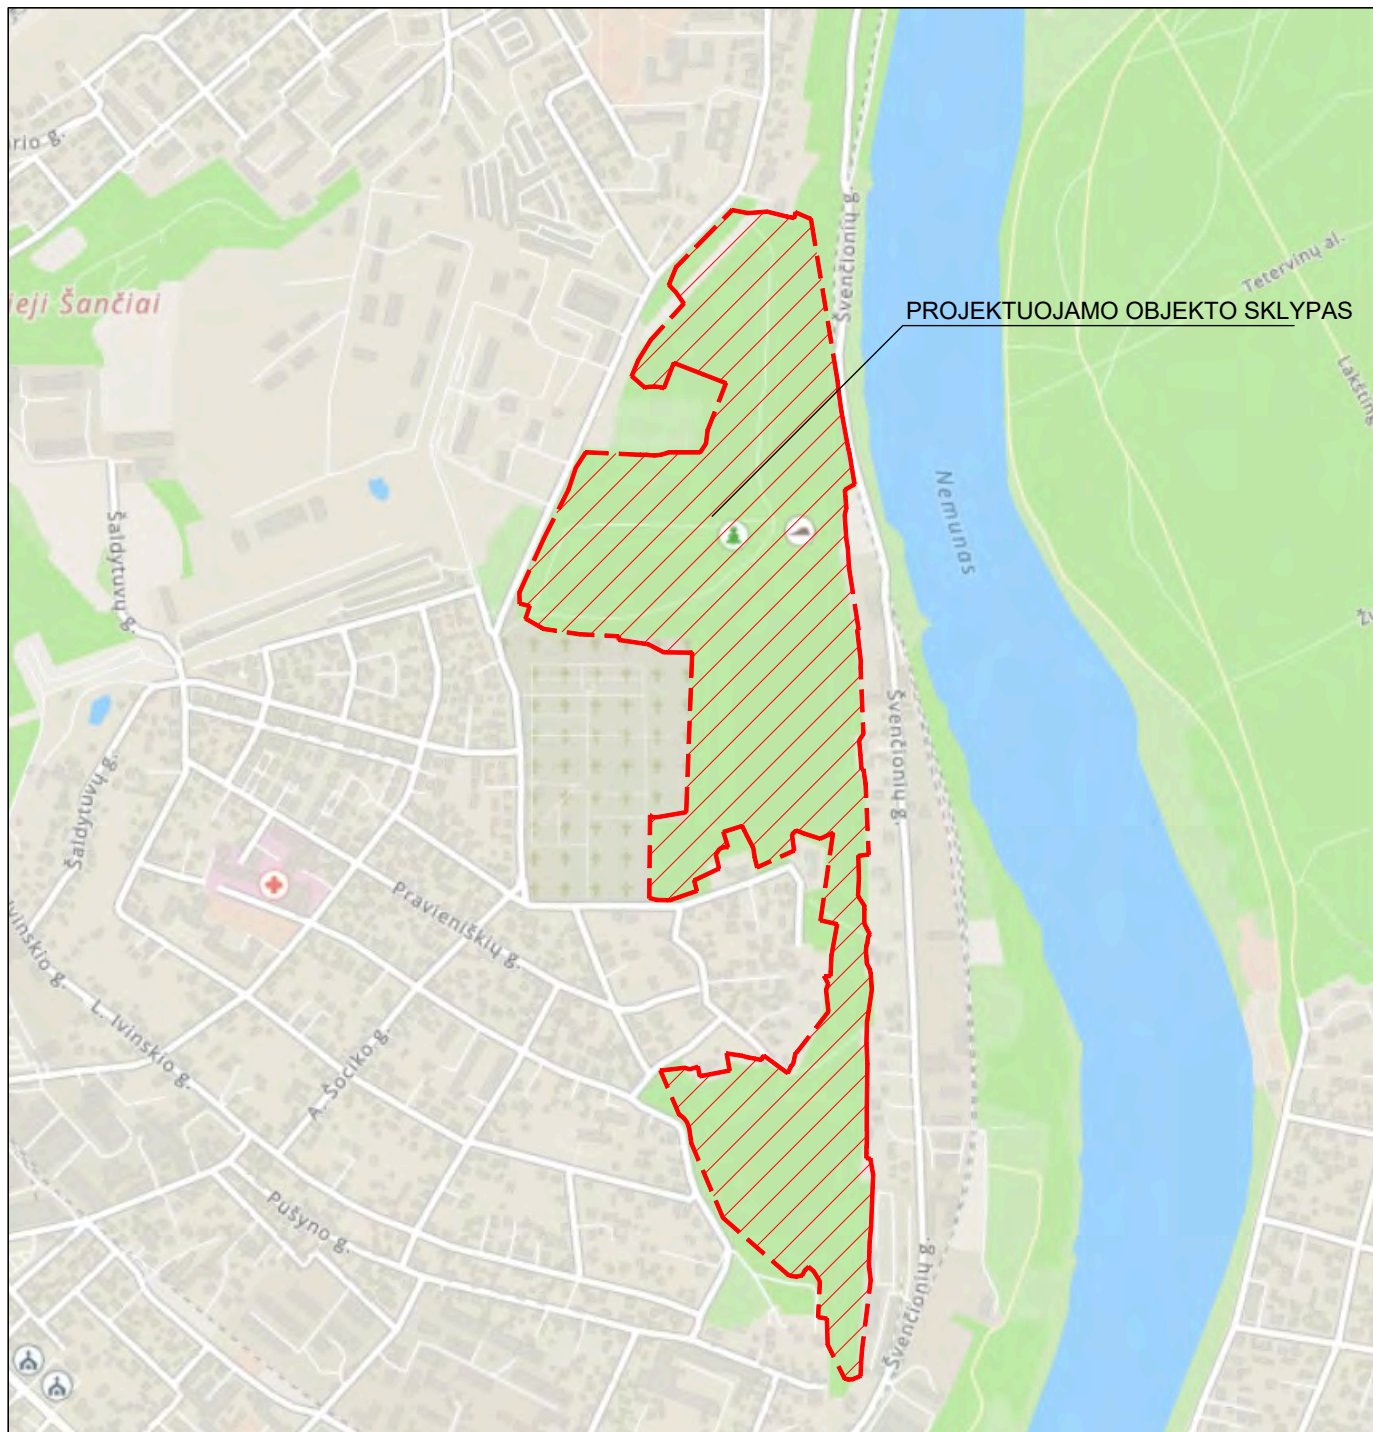


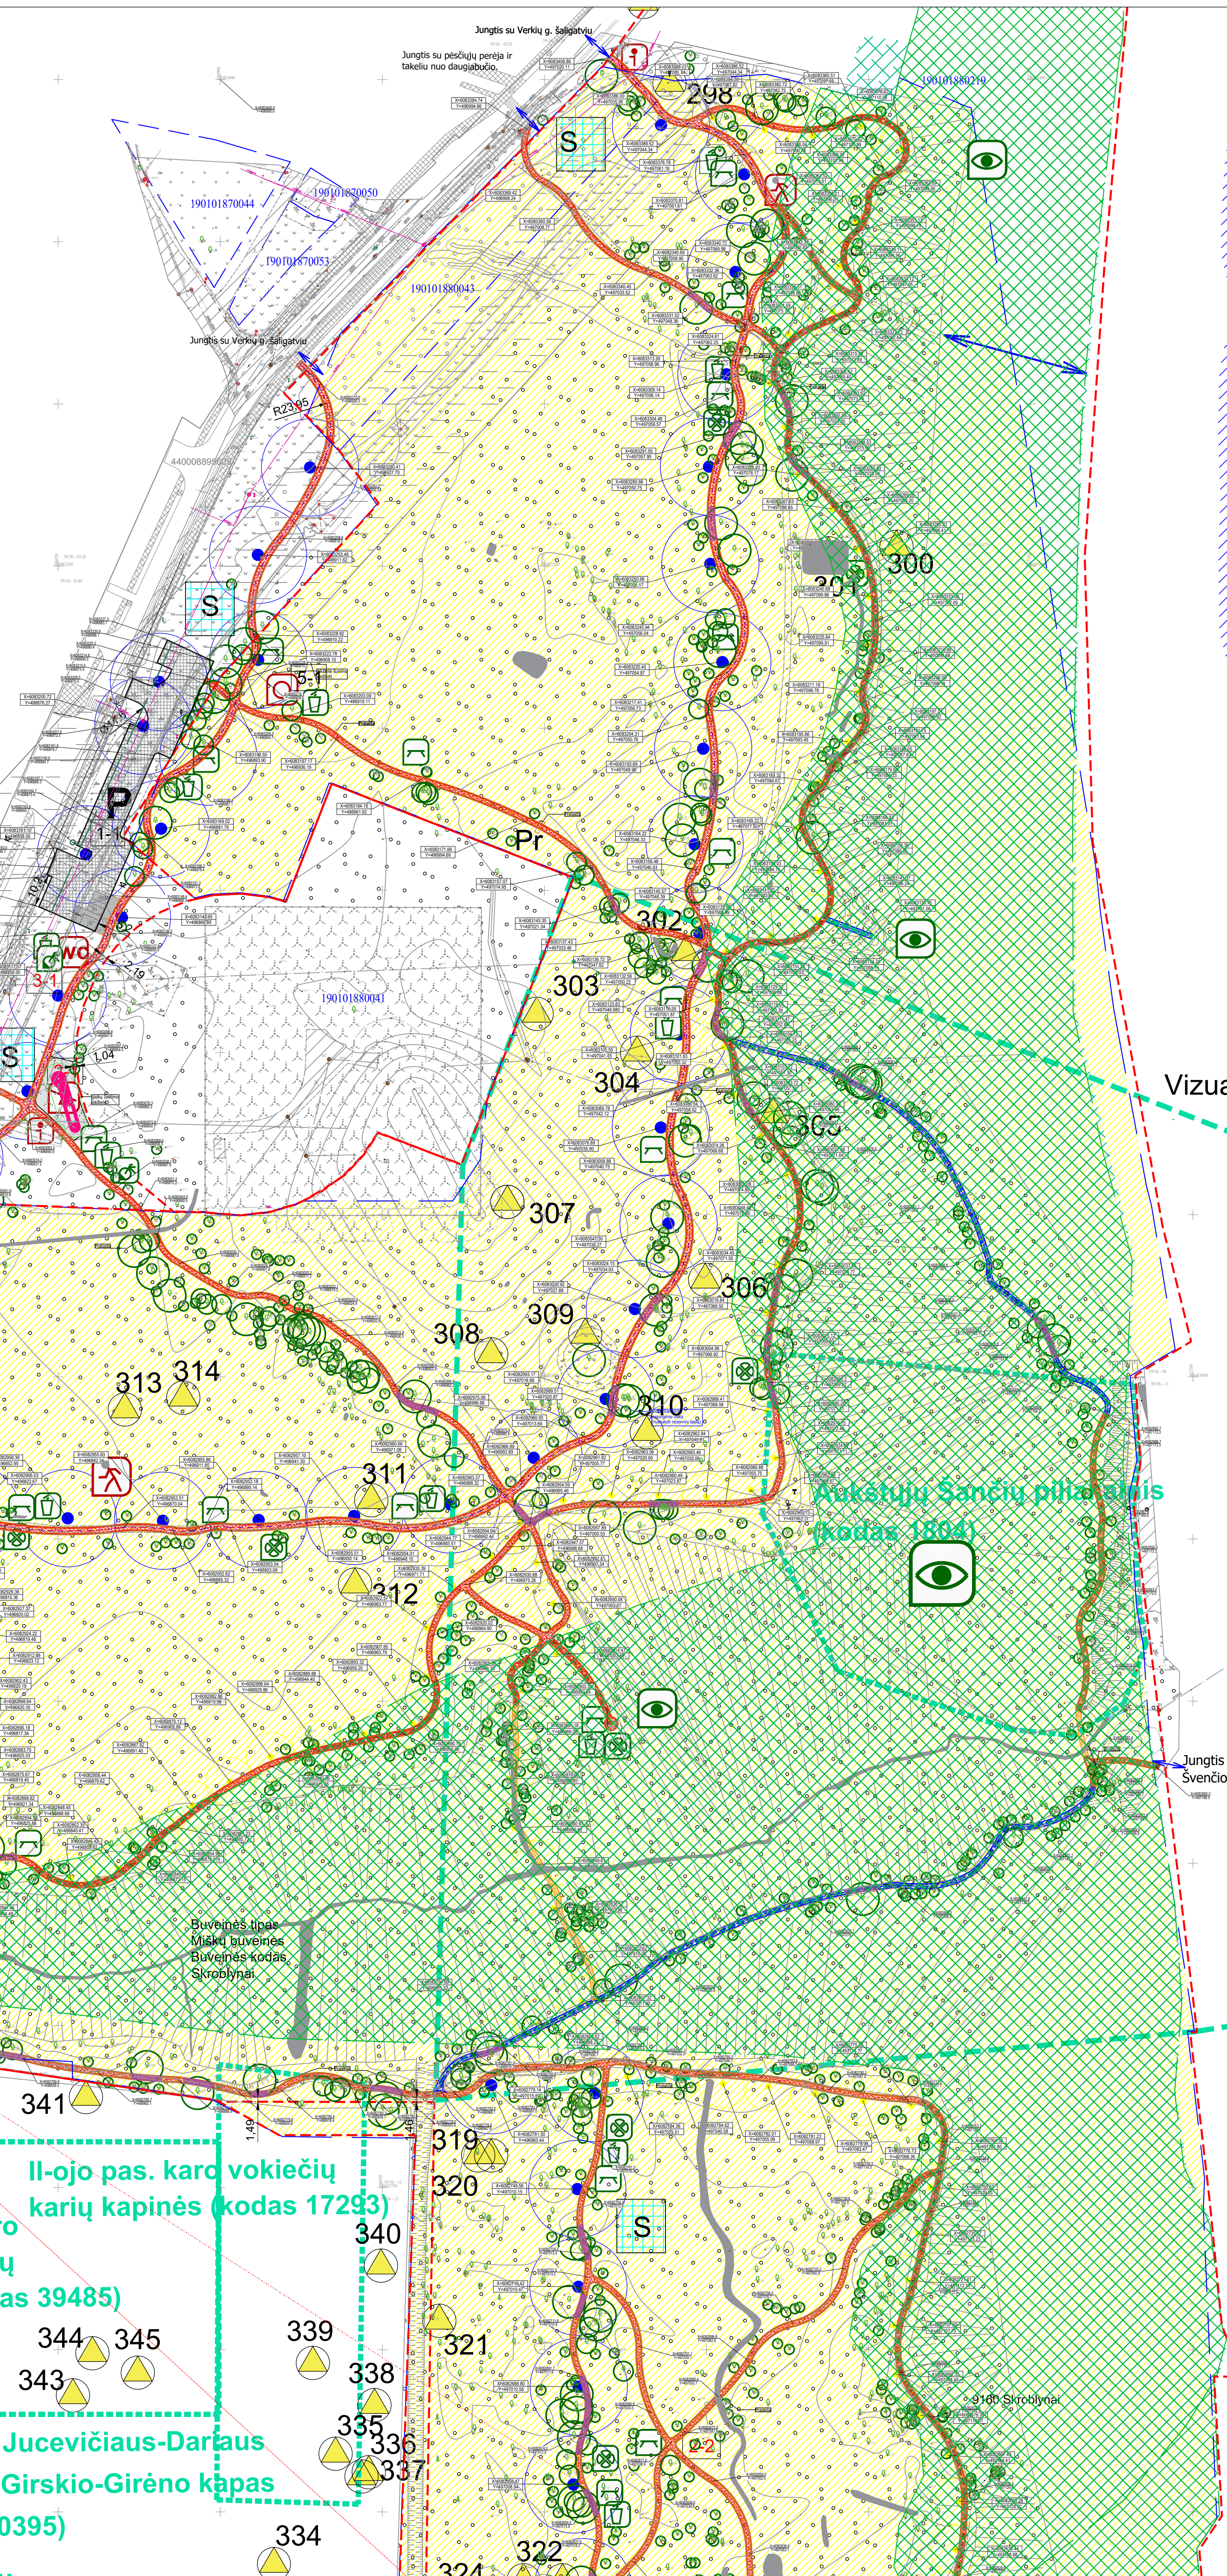

LAIDA		IŠLEIDIMO DATA		LAIDOS STATUSAS, KEITIMO PRIEŽASTIS (JEI TAIKOMA)		
		Projektuotojas: UAB "Statybų inžinerinės paslaugos" T. Ševčenkos g. 14, LT-03223, Vilnius		 statybų inžinerinės paslaugos		
Projekto pavadinimas		Aukštųjų Šančių ažuolyno pėsčiųjų ir dviračių takų (kadastriniai Nr. 1901/0188:219 ir Nr. 1901/0188:43), Kauno m., supaprastintas statybos projektas				
Atestato Nr.	Pareigos	Vardas Pavardė	Parašas	Statinio pavadinimas		
31155	PV	Linas Jančiauskas		AUKŠTŲJŲ ŠANČIŲ AŽUOLYNAS		
A 1522	PDV(Arch)	Andrius Dirsė		Brėžinio pavadinimas		
				Situacijos planas		
				LAIDA		
				0		
LT	Statytojas KAUNO MIESTO SAVIVALDYBĖS ADMINISTRACIJA		Žymuo	EE-TPVP-1703-20-SP/AS-01		
				M	LAPAS	LAPŲ
				1:10000	1	1

ŠIAME BRĖŽINYJE PATEIKTĄ INFORMACIJĄ KOPIJUOTI IR NAUDOTI BE UAB "STATYBŲ INŽINERINĖS PASLAUGOS" IR UŽSAKOVO SUTIKIMO DRAUDŽIAMA !!!

Automobiļu stovējimo
aikštelēs 1-1 plans

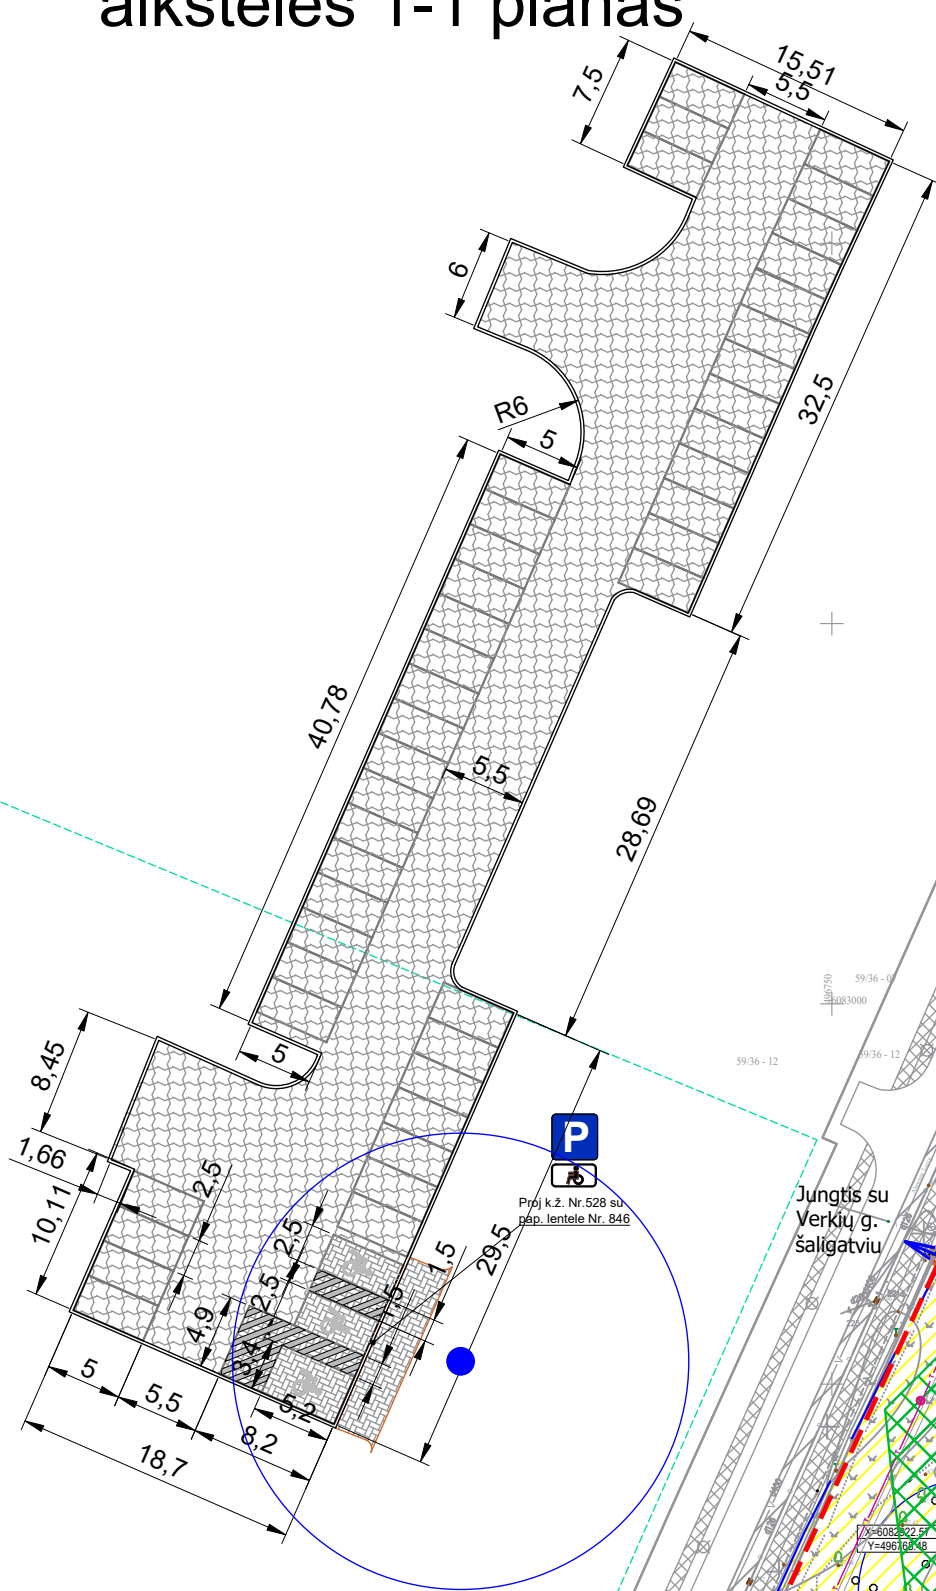

NEMUNAS

Vizualinēs apsaugos pozonis

1. Stovėjimo aikštelė (1-1 1-2 1-3)
2. Vaikų žaidimo aikštelė (2-1 2-2)
3. Tualetas (3-1 3-2 3-3)
4. Sporto aikštelė (4-1 4-2)
5. Šunų vedžiojimo aikštelė

PARKINIAI LED ŠVIESTUVAI ANT 4 M AUKŠČIO
ATRAMŲ, ĮRENGIAMSI KAS 30 M.

PARKINIAI LED ŠVIESTUVAI ANT 1 M AUKŠČIO
ATRAMŲ, ĮRENGIAMSI KAS 15 M.

AUKŠTŲJŲ ŠANČIŲ AŽUOLYNAS
VALSTYBINIO MIŠKO RIBA

AUKŠTŲJŲ ŠANČIŲ PILIAKALNIO RIBA
(kultūrinės vertybės u.k. 1804)

AUKŠTŲJŲ ŠANČIŲ PILIAKALNIO APS. ZONA (nz12)

KULTŪROS VERTYBIŲ RIBOS (u.k. 17293, 10395, 16576)

Vizualinės apsaugos pozonis

SKLŲPŲ RIBOS



PĖSČIŲJŲ IR DVIRAČIŲ TAKAI


 ESAMA SPORTO ĮRENGINIŲ AIKŠTELĖ

- | | |
|---|--|
|  | PROJEKTUOJAMI PARKO TAKAI AKTYVIOJI ZONA |
|  | PROJEKTUOJAMI SVEIKATINGUMO ĮRENGINIAI |
|  | PROJEKTUOJAMI VAIKŲ ŽAIDIMO ĮRENGINIAI |
|  | PROJEKTUOJAMOS SPORTO AIKŠTELĖS |
|  | PROJEKTUOJAMI INFORMACINIAI STENDAI |
|  | PROJEKTUOJAMOS KILNOJAMŲ WC VIETOS |
|  | PROJEKTUOJAMA AIKŠTELĖ ŠUNŲ VEDŽIOJIMUI |
|  | PROJEKTUOJAMI PARKO TAKAI PASYVIOJI ZONA |
|  | PROJEKTUOJAMI SUOLAI PASYVIOJI ZONA |
|  | PROJEKTUOJAMI GAMTOS PAŽINTINIAI STENDAI |
|  | PROJEKTUOJAMOS ŠIUKŠLIŲ DEŽĖS |
|  | PROJEKTUOJAMOI DVIRAČIŲ STOVAI |
|  | ESAMA APŽVALGOS AIKŠTELĖ |

1. Aukštųjų Šančių ažuolyno fiksuotos saugomos rūšies buveinės (senieji ažuolai ir liepos) nurodytos pagal vykdytas inventorizacijas ir jų būklės vertinimą "Drevėtų medžių, tinkamų niūriaspalviui auksavaliui gyventi, inventorizacija Kauno miesto žaliuosiuose plotuose".
2. Darbo projekte turi būti atlikti detalų teritorinių medžių būklės inventorizacija ir tikslinamos tų medžių koordinatės.
3. Prieš pradėdant darbus privaloma atlikti takų ašį ir aikštelių nužymėjimą vietoje su projekto autoriais ir Lietuvos dendrologų draugijos komisijos ekspertu (-ų) priežiūra.
4. Visi žemės darbai atliekami su dendrologo-eksperto priežiūra.
5. Jei atliekant statybas ar kitokių darbus aptinkama archeologinių radinių ar nekiliojamojo daikto vertingųjų savybių, valdytojai ar darbus atliekantys asmenys apie tai privalo pranešti savivaldybės paveldosaugos padalinii, o šis informuoja Departamentą.
6. Tiesiant tinklus ar statant statinius saugomi brandūs medžiai, esant būtinybei keičiama projektuojamų objektų vieta.
7. Kirtimai vykdomi atsižvelgiant į miškotvarkos projektą ir gavus atitinkamus leidimus.
8. Saugoti esamus ryšių tinklus (RKKS su joje esančiais kabeliais). Ryšių šuliniai turi būti išsaugoti, neužpilti gruntu ir neužkloti danga. Ryšių šuliniai aukščiausiu sureguliuoti su projektuojamu dangos aukščiu, linijas pakeisti į tinkamus projektuojamoms dangoms. Ant ryšių šulinių ir kanalų draudžiamas transporto priemonių eismas, kol jie nėra pritaikyti važiuojamajai daliai. Pažeidus esamus ryšių vamzdžius, jie turi būti pakeisti į remontinius. Išlaikyti ryšių kanalų normatyvinį gylį, vietoje kur altitudė žemėja - įgilinti. Būtina parodyti ryšių tinklus (RKKS) Telia Lietuva, AB atstovui, prieš grunto užpylimą.
9. Jei klojant naujas dangas aptinkami asbescementiniai tinklai, reikia rekonstruoti juos.
10. Projektuojamosose automobilių aikštelėse esami šuliniai rekonstruojami uždengiami sustiprintu dangčiu.
11. LVN tinklai nebus projektuojami.

	ISIDOMO DATA		LAIDOS STATUSAS, KEITIMO PRIEŽASTIS (JEI TAIKOMA)							
LAIDA										
Projektuotojas: UAB "Statybų inžinerinės paslaugos" T. Šervėnijos g. 14, LT-03223, Vilnius					Projekto pavadinimas Aukštųjų Šančių ažuolyno pėsčiųjų ir dviračių takų (kadastriniai Nr. 1901/0188:219 ir Nr. 1901/0188:43), Kauno m., supaprastintas statybos projektas					
Atestato Nr.	Pareigos	Vardas Pavardė	Parašas		Statinio pavadinimas					
31155 A 1522	PV PDV(Arch)	Linas Jančiauskas Andrius Dirsė			AUKŠTŲJŲ ŠANČIŲ AŽUOLYNAS					
					Brėžinio pavadinimas					
			Sklypo planas-sklypo sutvarkymo planas							
			LAIDA 0							
LT	Statytojas KAUNO MIESTO SAVIVALDYBĖS ADMINISTRACIJA				Žymuo					
			EE-TPVP-1703-20-SP/AS-02		<table><tr><td>M</td><td>LAPAS</td><td>LAPŲ</td></tr><tr><td>1:1000</td><td>1</td><td>2</td></tr></table>	M	LAPAS	LAPŲ	1:1000	1
M	LAPAS	LAPŲ								
1:1000	1	2								

ŠIAME BRĖŽINYJE PATEIKTĄ INFORMACIJĄ KOPIJUOTI IR NAUDOTI BE UAB "STATYBŲ INŽINERINĖS PASLAUGOS" IR UŽSAKOVO SUTIKIMO DRAUDŽIAMA !!!

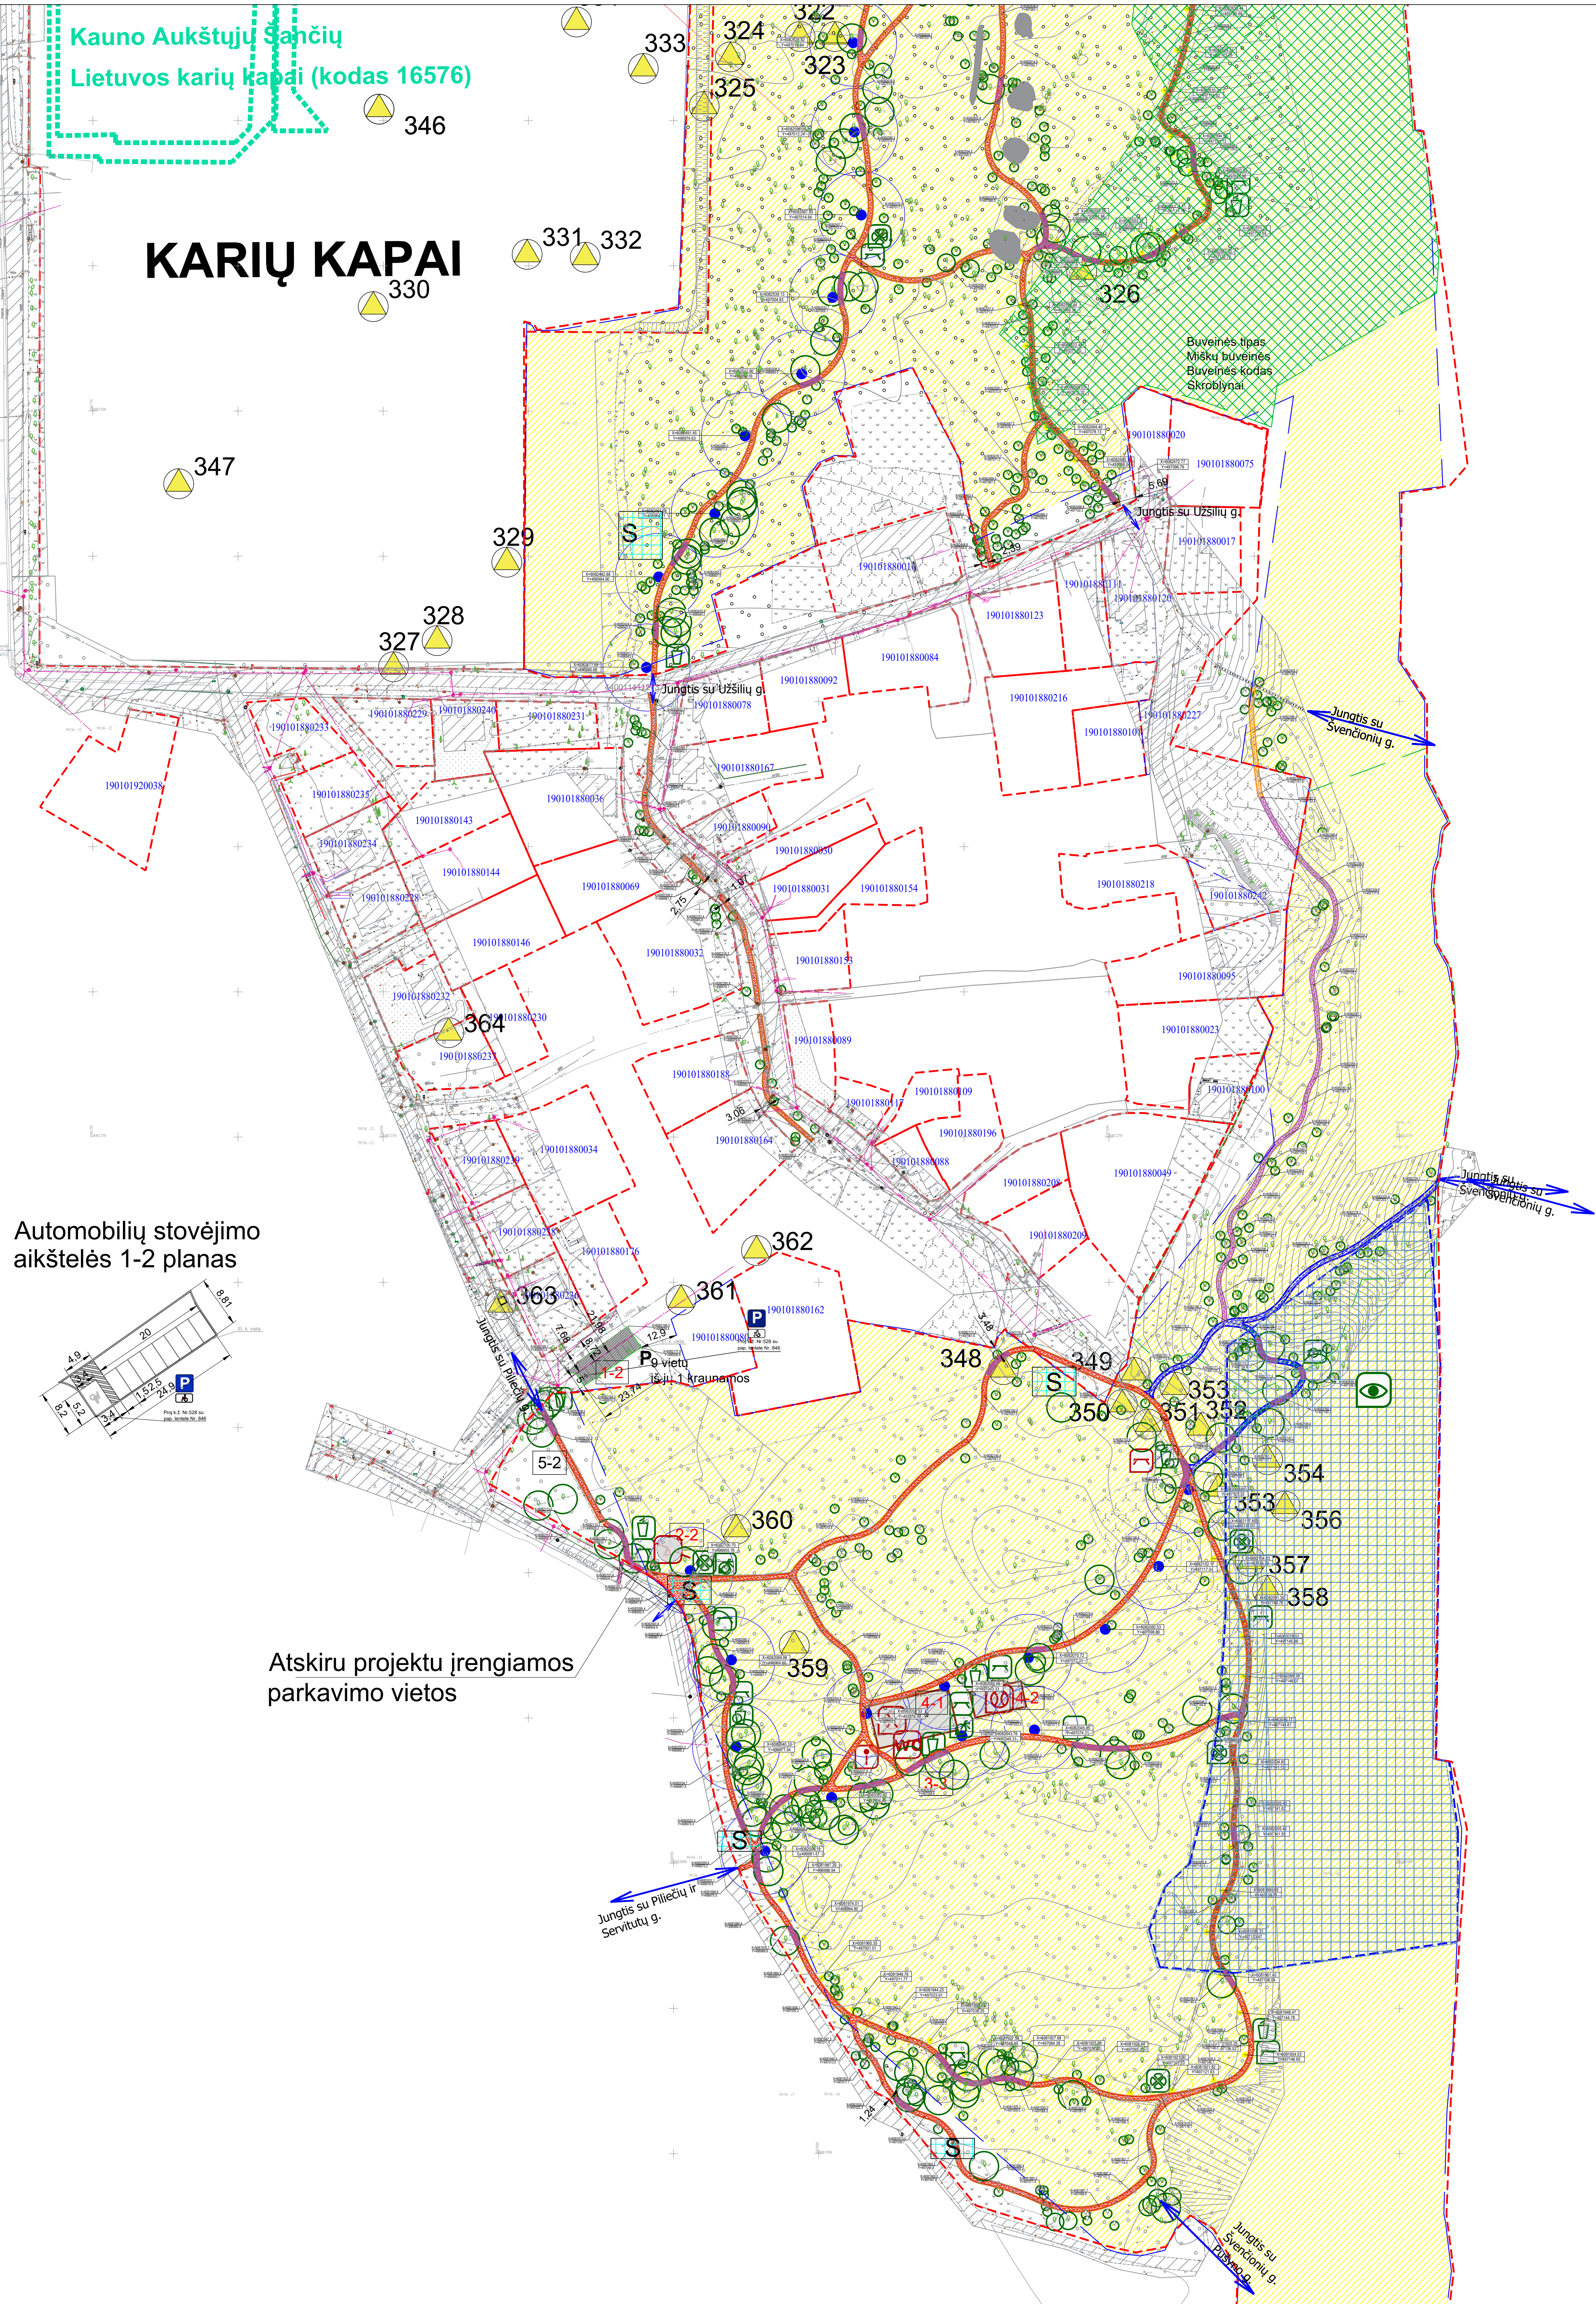

Automobilių stovėjimo aikštelės 1-2 planas

Atskiru projektu įrengiamos parkavimo vietos

Eksplikacija:

1. Stovėjimo aikštelė (1-1 1-2 1-3)
2. Vaikų žaidimo aikštelė (2-1 2-2)
3. Tualetas (3-1 3-2 3-3)
4. Sporto aikštelė (4-1 4-2)
5. Šunų vedžiojimo aikštelė

SUTARTINIAI ŽYMĖJIMAI


- PARKINIAI LED ŠVIESTUVAI ANT 4 M AUKŠČIO ATRAMŲ, ĮRENGIAMI KAS 30 M.
- PARKINIAI LED ŠVIESTUVAI ANT 1 M AUKŠČIO ATRAMŲ, ĮRENGIAMI KAS 15 M.
- AUKŠTŲJŲ ŠANČIŲ AŽUOLYNAS VALSTYBINIO MIŠKO RIBA
- AUKŠTŲJŲ ŠANČIŲ PILIAKALNIO RIBA (kultūrinės vertybės u.k. 1804)
- AUKŠTŲJŲ ŠANČIŲ PILIAKALNIO APS. ZONA (nz12)
- KULTŪROS VERTYBIŲ RIBOS (u.k. 17293, 10395, 16576)
- Vizualinės apsaugos pozonis
- SKLYPŲ RIBOS
- 35KV ELEKTROS ORO LINIJOS APSAUGOS ZONA
- ESAMI RYŠIO TINKLAI
- PĖSČIŲJŲ IR DVIRAČIŲ TAKAI
- ESAMA SPORTO ĮRENGINIŲ AIKŠTELĖ
- PROJEKTUOJAMI PARKO TAKAI AKTYVIOJI ZONA
- PROJEKTUOJAMI SVEIKATINGUMO ĮRENGINIAI
- PROJEKTUOJAMI VAIKŲ ŽAIDIMO ĮRENGINIAI
- PROJEKTUOJAMOS SPORTO AIKŠTELĖS
- PROJEKTUOJAMI INFORMACINIAI STENDAI
- PROJEKTUOJAMOS KILNOJAMŲ WC VIETOS
- PROJEKTUOJAMA AIKŠTELĖ ŠUNŲ VEDŽIOJIMUI
- PROJEKTUOJAMI PARKO TAKAI PASIVIOJI ZONA
- PROJEKTUOJAMI SUOLAI PASIVIOJI ZONA
- PROJEKTUOJAMI GAMTOS PAŽINTINIAI STENDAI
- PROJEKTUOJAMOS ŠIUKŠLIŲ DEŽĖS
- PROJEKTUOJAMO DVIRAČIŲ STOVAI
- ESAMA APŽVALGOS AIKŠTELĖ

- NIŪRASPALVIUI AUKSABALIO potencialiai tinkami drėvėti medžiai
- IŠLAIKOMOS ESAMOS TAKŲ JUNGTYS
- Medis (kamienas iki 15 cm skersmens) apsaugos zona D-3m
- Medis (kamienas 20-35cm skersmens) apsaugos zona D-5m
- Medis (kamienas virš 35cm skersmens) apsaugos zona D-10m
- P PROJEKTUOJAMI PARKINGAI
- NEMUNAS
- Saugomų teritorijų ir apsaugos zonos
- EB svarbos natūralių ir saugomų rūšių buveinių plotas Niūriaspalvis auksabalys (Osmoderma eremita)
- EB svarbos natūralių ir saugomų rūšių buveinių plotas 9160 Skroblynai
- Buveinių apsaugai svarbios teritorijos Aukštųjų Šančių ažuolynas
- EB svarbos natūralių ir saugomų rūšių buveinių plotas 9180 Griovų ir šlaitų miškai
- S Laikina grunto saugojimo vieta
- PROJEKTUOJAMAS DRENAŽAS
- PROJEKTUOJAMI TAKAI ESAMŲ TAKŲ VIETOJE (SAUGOMOJE TERITORIOJE)
- PROJEKTUOJAMI BIRIOS DANGOS TAKAI 2m.
- PROJEKTUOJAMI BIRIOS DANGOS TAKAI 1,5m.
- PROJEKTUOJAMI PAKOPINIAI BIRIOS DANGOS TAKAI
- PROJEKTUOJAMI MEDINĖS DANGOS TAKAI
- PROJEKTUOJAMI MEDINIAI LAIPTAI
- Pr PROJEKTUOJAMA PRALaida
- PROJEKTUOJAMAS PAKELTAS TAKAS (ŠAKNIMS APSAUGOTI)
- PROJEKTUOJAMAS LATAKAS
- PROJEKTUOJAMAS DRENAŽAS
- PROJEKTUOJAMA ASFALBETONIO DANGOS AIKŠTELĖ
- PROJEKTUOJAMA AŽŪRINIŲ TRINKELIŲ AIKŠTELĖ
- PROJEKTUOJAMA EDRM GUMINĖS DANGOS AIKŠTELĖ

PASTABOS:

1. Aukštųjų Šančių ažuolyno fiksuotos saugomos rūšies buveinės (senieji ažuolai ir liepos) nurodytos pagal vykdytas inventorizacijas ir jų būklės vertinimą "Drėvėtų medžių, tinkamų niūriaspalviui auksabalui gyventi, inventorizacija Kauno miesto žaliuosiuose plotuose".
2. Darbo projekte turi būti atlikta detali vertingų medžių būklės inventorizacija ir tikslinamos tų medžių koordinatės.
3. Prieš pradėdant darbus privaloma atlikti takų ašių ir aikštelių nužymėjimą vietoje su projekto autoriais ir Lietuvos dendrologų draugijos komisijos eksperto (-ų) priežiūra.
4. Visi žemės darbai atliekami su dendrologo-eksperto priežiūra.
5. Jei atliekant statybos ar kitokius darbus aptinkama archeologinių radinių ar nekilnojamojo daikto vertingųjų savybių, valdytojai ar darbus atliekantys asmenys apie tai privalo pranešti savivaldybės paveldosaugos padalinii, o šis informuoja Departamentą.
6. Tiesiant tinklus ar statant statinius saugomi brandūs medžiai, esant būtinybei keičiama projektuojamų objektų vieta.
7. Kirtimai vykdomi atsižvelgiant į miškotvarkos projektą ir gavus atitinkamus leidimus.
8. Saugoti esamus ryšių tinklus (RKKS su joje esančiais kabeliais). Ryšių šuliniai turi būti išsaugoti, neužpilti gruntu ir neužkloti danga. Ryšių šulinių aukščius sureguliuoti su projektuojamu dangos aukščiu, liukus pakeisti į tinkamus projektuojamoms dangoms. Ant ryšių šulinių ir kanalų draudžiamas transporto priemonių eismas, kol jie nėra pritaikyti važiuojamajai daliai. Pažeidus esamus ryšių vamzdžius, jie turi būti pakeisti į remontinius. Išlaikyti ryšių kanalų normatyvinį gylį, vietose kur altitudė žemėja įgilinti. Būtina parodyti ryšių tinklus (RKKS) Tolia Lietuva, AB atstovui, prieš grunto užpylimą.
9. Jei klojant naujas dangas aptinkami asbescementiniai tinklai, reikia rekonstruoti juos.
10. Projektuojamose automobilių aikštelėse esami šuliniai rekonstruojami uždengiami sustiprintu dangčiu.
11. LVN tinklai nebus projektuojami.

		ISLEIDIMO DATA		LAIDOS STATUSAS, KEITIMO PRIEŽASTIS (JEI TAIKOMA)			
Projektuotojas:		UAB "Statybų inžinerinės paslaugos" T. Ševčenkos g. 14, LT-03223, Vilnius				Projekto pavadinimas Aukštųjų Šančių ažuolyno pėsčiųjų ir dviračių takų (kadastriniai Nr. 1901/0188-219 ir Nr. 1901/0188-43), Kauno m., supaprastintas statybos projektas	
Atestato Nr.	Pareigos	Vardas Pavardė		Parašas		Statinio pavadinimas	
31155	PV	Linas Jančiauskas				AUKŠTŲJŲ ŠANČIŲ AŽUOLYNAS	
A 1522	PDV(Arch)	Andrius Diršė					
				Brežinio pavadinimas		LAIDA	
				Sklypo planas-sklypo sutvarkymo planas		0	
LT	Statytojas			Žymuo		M	LAPAS
	KAUNO MIESTO SAVIVALDYBĖS ADMINISTRACIJA			EE-TPVP-1703-20-SP/AS-02		1:1000	2
						2	2

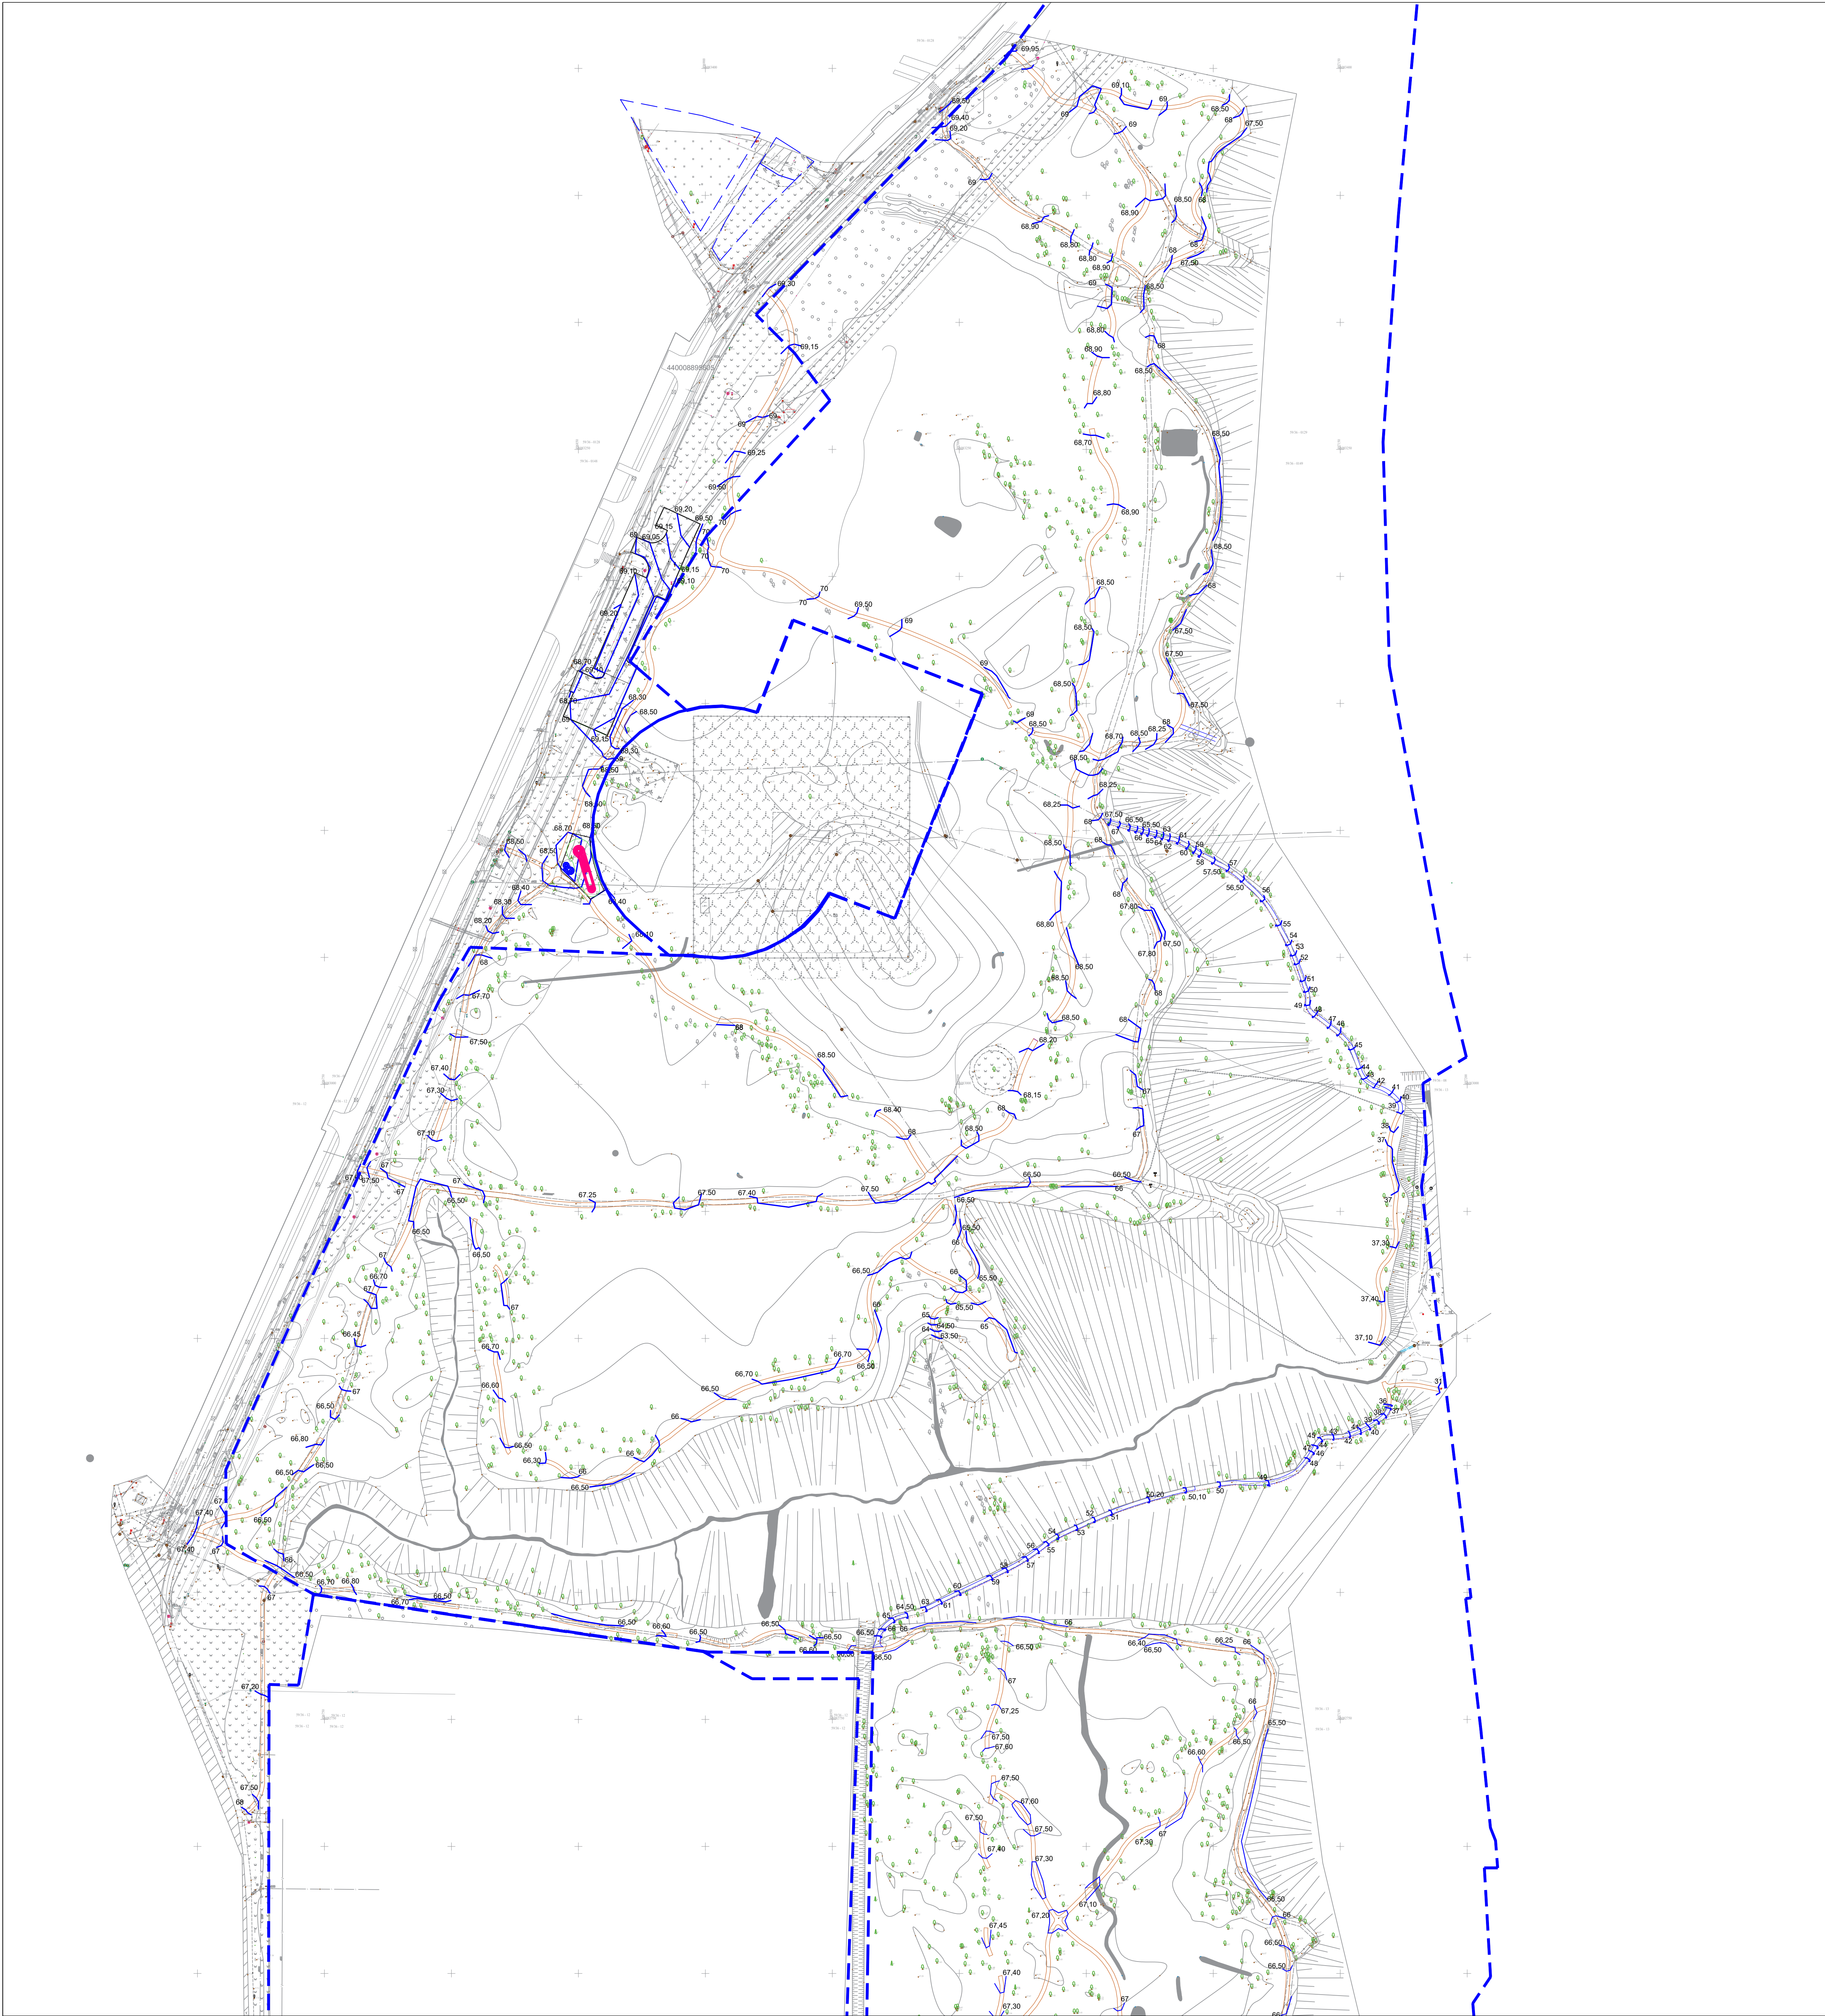


SUTARTINIAI ŽYMĖJIMAI

- PROJEKTUOJAMI BIRIOS DANGOS TAKAI 1,2-2m.
- PROJEKTUOJAMAS TAKAS SU PAKOPOM
- PROJEKTUOJAMAS LATAKAS
- SKLYPŲ RIBOS
- PROJEKTUOJAMOS HORIZONTALĖS

- PASTABOS:
- Aukštųjų Šančių ažuolyno fiksuotos saugomos rūšies buveinės (senieji ažuolai ir liepos) nurodytos pagal vykdytas inventurizacijas ir jų būklės vertinimą "Drevėtų medžių, tinkamų niūriaspalviui auksavabaliui gyventi, inventurizacija Kauno miesto žaliuosiuose plotuose".
 - Darbo projekte turi būti atlikta detali vertingų medžių būklės inventurizacija ir tikslinamos tų medžių koordinatės.
 - Prieš pradendant darbus privaloma atlikti takų ašių ir aikštelių nužymėjimą vietoje su projekto autoriais ir Lietuvos dendrologų draugijos komisijos eksperto (-ų) priežiūra.
 - Visi žemės darbai atliekami su dendrologo-eksperto priežiūra.
 - Jei atliekant statybos ar kitokius darbus aptinkama archeologinių radinių ar nekilnojamojo daikto vertingųjų savybių, valdytojai ar darbus atliekantys asmenys apie tai privalo pranešti savivaldybės paveldosaugos padaliniiui, o šis informuoja Departamentą.
 - Tiesiant tinklus ar statant statinius saugomi brandūs medžiai, esant būtinybei keičiama projektuojamų objektų vieta.
 - Kirtimai vykdomi atsižvelgiant į miškotvarkos projektą ir gavus atitinkamus leidimus.
 - Saugoti esamus ryšių tinklus (RKKS su joje esančiais kabellais). Ryšių šuliniai turi būti išsaugoti, neužpilti gruntu ir neužkloti danga. Ryšių šulinių aukščius sureguliuoti su projektuojamu dangos aukščiu, liukus pakeisti į tinkamus projektuojamoms dangoms. Ant ryšių šulinių ir kanalų draudžiamas transporto priemonių eismas, kol jie nėra pritaikyti važiuojamajai daliai. Pažeidus esamus ryšių vamzdžius, jie turi būti pakeisti į remontinius. Išlaikyti ryšių kanalų normatyvinį gylį, vietose kur altitudė žemėja -igilinti. Būtina parodyti ryšių tinklus (RKKS) Telia Lietuva, AB atstovui, prieš grunto užpylimą.
 - Jei klojant naujas dangas aptinkami asbescementiniai tinklai, reikia rekonstruoti juos.
 - Projektuojamose automobilių aikštelės esami šuliniai rekonstruojami uždengiami sustiprintu dangčiu.
 - LVN tinklai nebus projektuojami.

LAIDA		LAIDOS STATUSAS, KEITIMO PRIEŽASTIS (JEI TAIKOMA)				
		Projekto pavadinimas				
		Aukštųjų Šančių ažuolyno pėsčiųjų ir dviračių takų (kadastriniai Nr. 1901/0188:219 ir Nr. 1901/0188:43), Kauno m., supaprastintas statybos projektas				
Atestato Nr.		Pareigos	Vardas Pavardė	Parašas	Statinio pavadinimas	
31155		PV	Linas Jančiauskas		AUKŠTŲJŲ ŠANČIŲ AŽUOLYNAS	
A 1522		PDV(Arch)	Andrius Dirsė		Brežinio pavadinimas	
					Sklypo aukščių sutvarkymo planas	
					LAIDA	
					0	
LT		Statytojas KAUNO MIESTO SAVIVALDYBĖS ADMINISTRACIJA		Žymuo		
				EE-TPVP-1703-20-SP/AS-03		
				M	LAPAS	LAPŲ
				1:500	1	2

ŠIAME BRĖZINYJE PATEIKTĄ INFORMACIJĄ KOPIJUOTI IR NAUDOTI BE UAB "STATYBŲ INŽINERINĖS PASLAUGOS" IR UŽSAKOVO SUTIKIMO DRAUDŽIAMA !!!

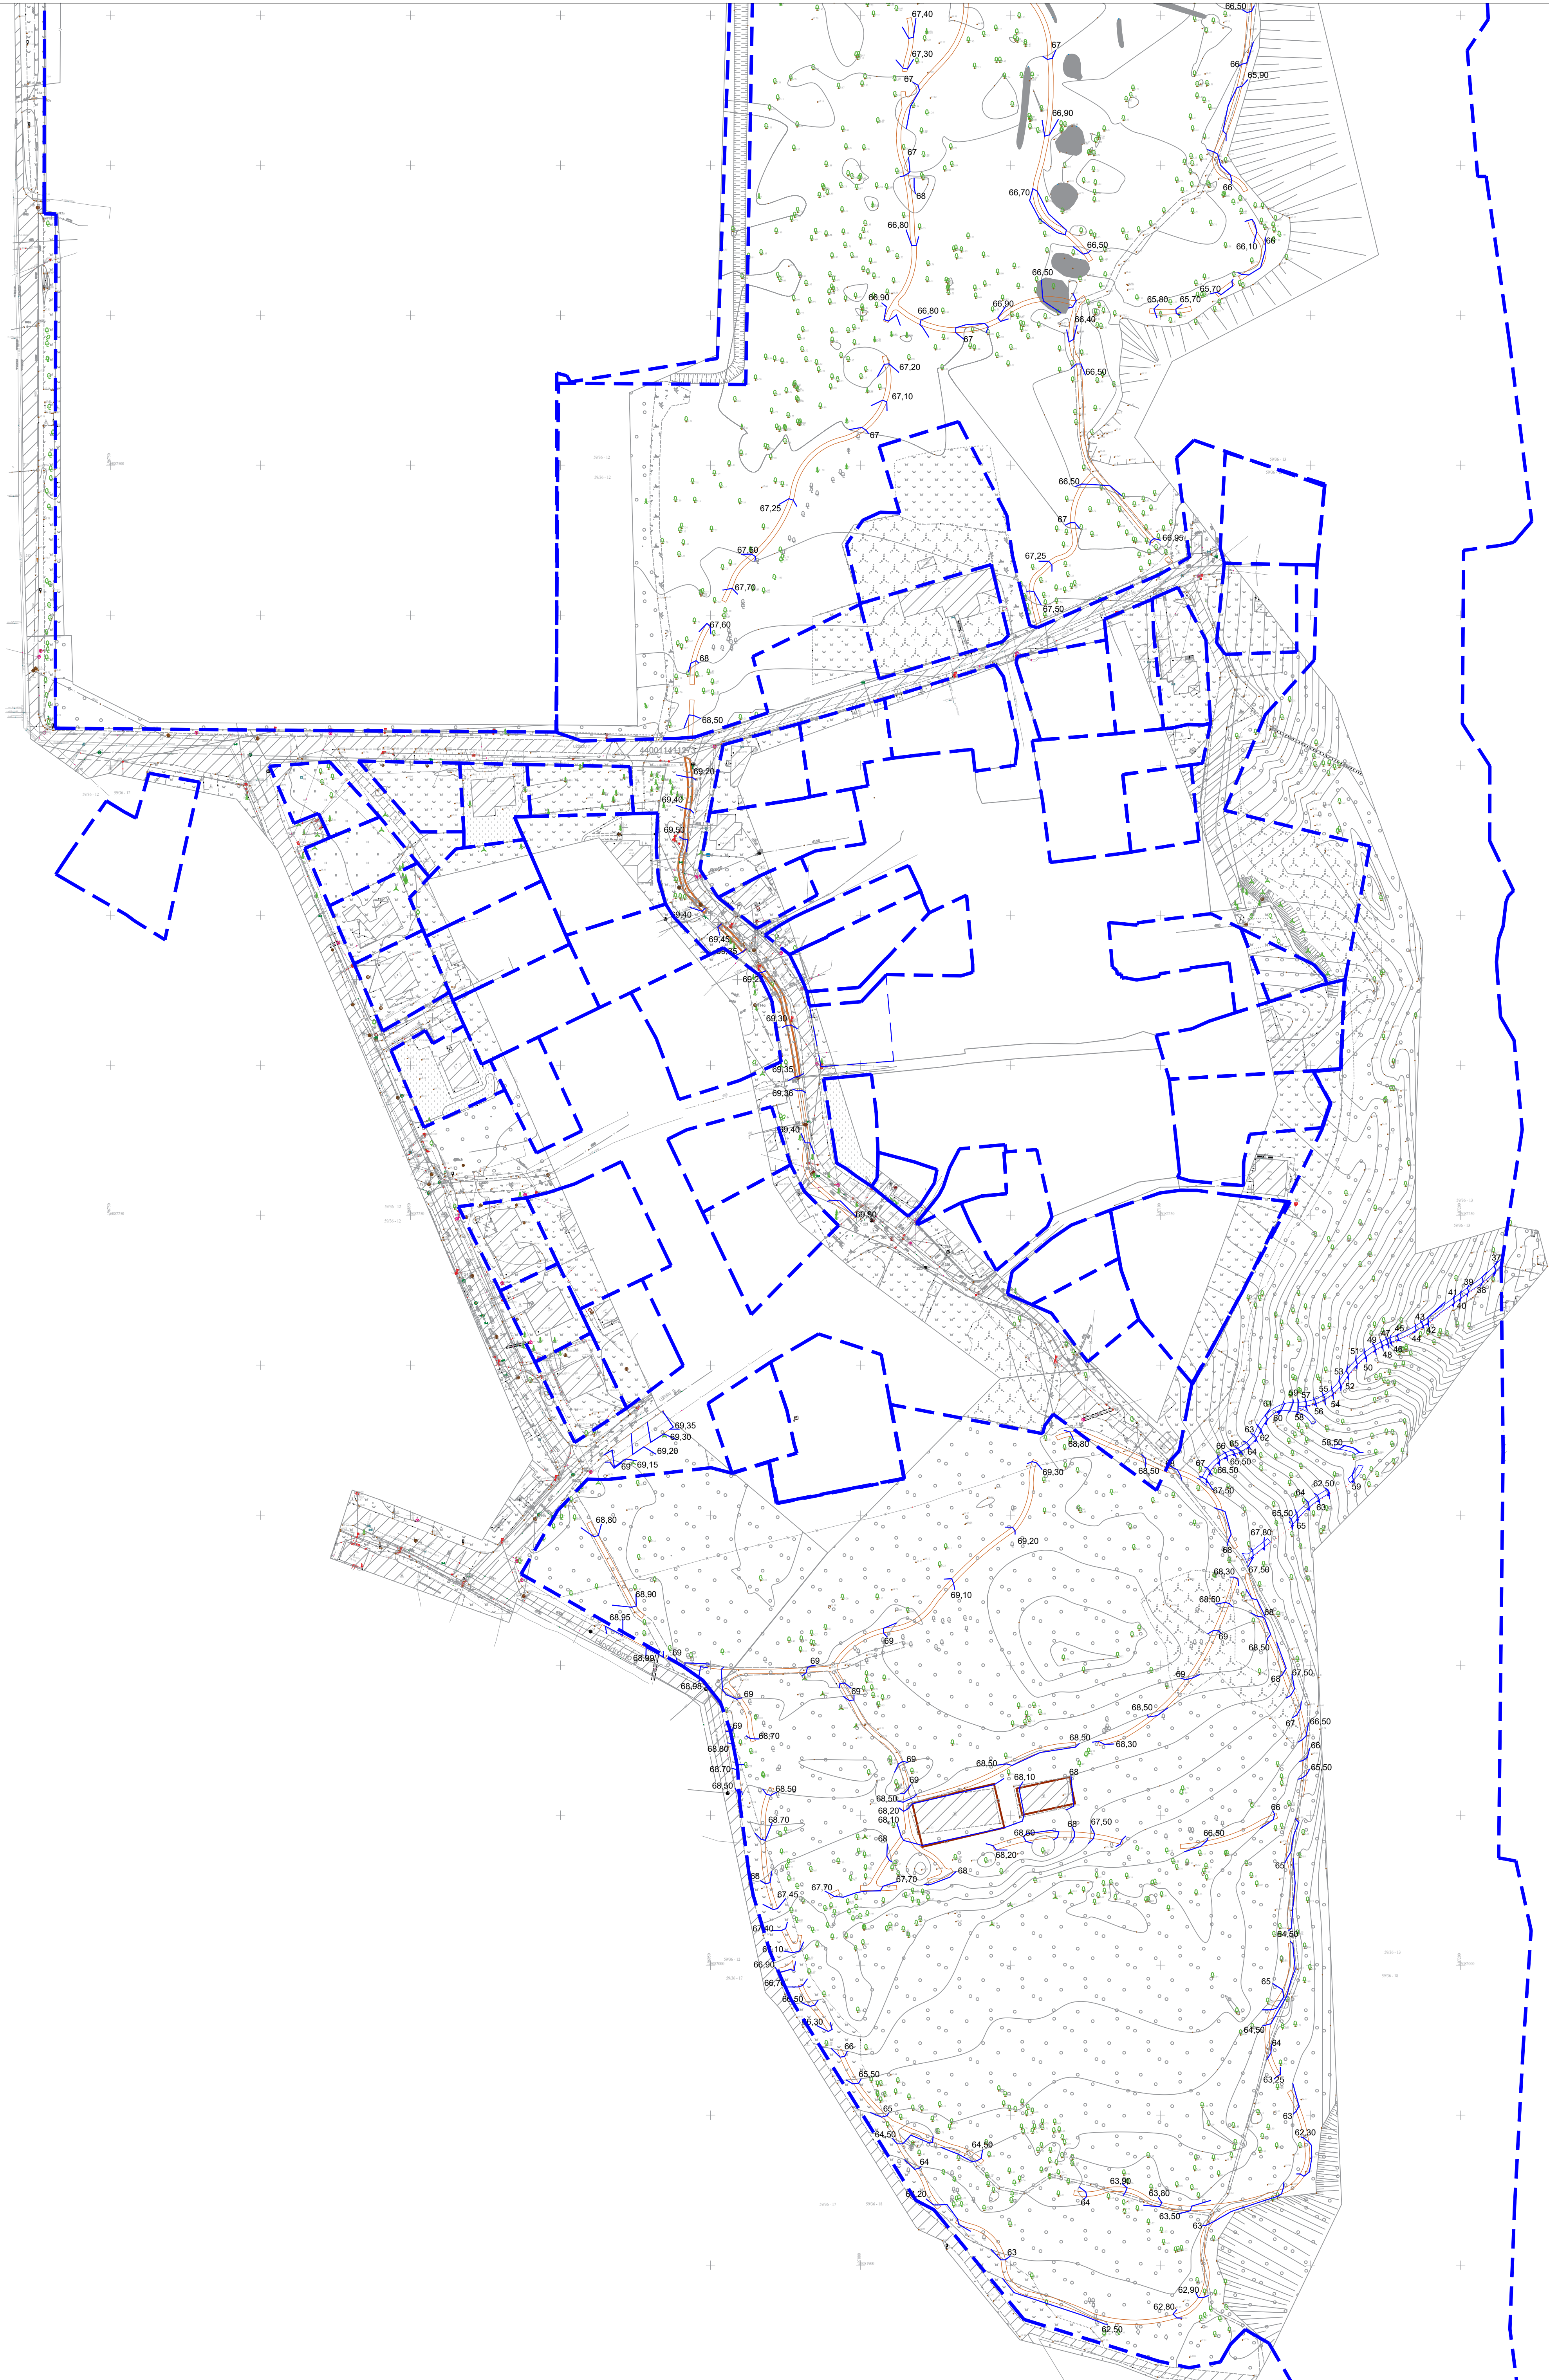

SUTARTINIAI ŽYMĖJIMAI

- PROJEKTUOJAMI BIRIOS DANGOS TAKAI 1,2-2m.
- PROJEKTUOJAMAS TAKAS SU PAKOPOM
- PROJEKTUOJAMAS LATAKAS
- SKLYPŲ RIBOS
- PROJEKTUOJAMOS HORIZONTALĖS

- PASTABOS:**
- Aukštųjų Šančių ažuolyno fiksuotos saugomos rūšies buveinės (senieji ažuolai ir liepos) nurodytos pagal vykdytas inventurizacijas ir jų būklės vertinimą "Drevėtų medžių, tinkamų niūriaspalviui auksabalviui gyventi, inventurizacija Kauno miesto žaliuosiuose plotuose".
 - Darbo projekte turi būti atlikta detali vertingų medžių būklės inventurizacija ir tikslinamos tų medžių koordinatės.
 - Prieš pradėdant darbus privaloma atlikti takų ašių ir aikštelių nužymėjimą vietoje su projekto autoriais ir Lietuvos dendrologų draugijos komisijos eksperto (-ų) priežiūra.
 - Visi žemės darbai atliekami su dendrologo-eksperto priežiūra.
 - Jei atliekant statybos ar kitokius darbus aptinkama archeologinių radinių ar nekilnojamojo daikto vertingųjų savybių, valdytojai ar darbus atliekantys asmenys apie tai privalo pranešti savivaldybės paveldosaugos padaliniiui, o šis informuoja Departamentą.
 - Tiesiant tinklus ar statant statinius saugomi brandūs medžiai, esant būtinybei keičiama projektuojamų objektų vieta.
 - Kirtimai vykdomi atsižvelgiant į miškotvarkos projektą ir gavus atitinkamus leidimus.
 - Saugoti esamus ryšių tinklus (RKKS su joje esančiais kabeliais). Ryšių šuliniai turi būti išsaugoti, neužpilti gruntu ir neužkloti danga. Ryšių šulinių aukščius sureguliuoti su projektuojamu dangos aukščiu, liukus pakeisti į tinkamus projektuojamoms dangoms. Ant ryšių šulinių ir kanalų draudžiamas transporto priemonių eismas, kol jie nėra pritaikyti važiuojamajai daliai. Pažeidus esamus ryšių vamzdžius, jie turi būti pakeisti į remontinius. Išlaikyti ryšių kanalų normatyvinį gylį, vietose kur altitudė žemėja -igilinti. Būtina parodyti ryšių tinklus (RKKS) Telia Lietuva, AB atstovui, prieš grunto užpylimą.
 - Jei klojant naujas dangas aptinkami asbescementiniai tinklai, reikia rekonstruoti juos.
 - Projektuojamose automobilių aikštelės esami šuliniai rekonstruojami uždengiami sustiprintu dangčiu.
 - LVN tinklai nebus projektuojami.

LAIDA		LAIDOS STATUSAS, KEITIMO PRIEŽASTIS (JEI TAIKOMA)	
IŠLEIDIMO DATA		Projekto pavadinimas	
Projektuotojas: UAB "Statybų inžinerinės paslaugos" T. Ševčenkos g. 14, LT-03223, Vilnius		Aukštųjų Šančių ažuolyno pėsčiųjų ir dviračių takų (kadastriniai Nr. 1901/0188:219 ir Nr. 1901/0188:43), Kauno m., supaprastintas statybos projektas	
Atestato Nr.		Parašas	
Pareigos		Statinio pavadinimas	
31155		AUKŠTŲJŲ ŠANČIŲ AŽUOLYNAS	
A 1522		Brėžinio pavadinimas	
PDV(Arch)		Sklypo aukštųjų sutvarkymo planas	
		LAIDA	
		0	
Statytojas		Žymuo	
KAUNO MIESTO SAVIVALDYBĖS ADMINISTRACIJA		EE-TPVP-1703-20-SP/AS-03	
LT		M LAPAS LAPŲ	
		1:500 2 2	

ŠIAME BRĖŽINYJE PATEIKTĄ INFORMACIJĄ KOPIJUOTI IR NAUDOTI BE UAB "STATYBŲ INŽINERINĖS PASLAUGOS" IR UŽSAKOVO SUTIKIMO DRAUDŽIAMA !!!

SKLYPO VIETA KAUNO MIESTE



46 vietų
(10 elektros krovimo stotelių)



Eksplikacija:

- 1. Stovėjimo aikštelė (1-1 1-2 1-3)
- 2. Vaikų žaidimo aikštelė (2-1 2-2)
- 3. Tualetas (3-1 3-2 3-3)
- 4. Sporto aikštelė (4-1 4-2)
- 5. Šunų vedžiojimo aikštelė

SUTARTINIAI ŽYMĖJIMAI

PARKINIAI LED ŠVIESTUVAI ANT 4 M AUKŠČIO
ATRAMŲ, ĮRENGIAMI KAS 30 M.

PARKINIAI LED ŠVIESTUVAI ANT 1 M AUKŠČIO
ATRAMŲ, ĮRENGIAMI KAS 15 M.

PROJEKTUOJAMA ELEKTROS LINIJA SU APSAUGOS ZONA

PROJEKTUOJAMAS DRENAŽAS

AUKŠTŲJŲ ŠANČIŲ PILIAKALNIO RIBA
(kultūrinės vertybės u.k. 1804)

AUKŠTŲJŲ ŠANČIŲ PILIAKALNIO APS. ZONA (nz12)

KULTŪROS VERTYBIŲ RIBOS (u.k. 17293, 10395, 16576)

Vizualinės apsaugos pozonis

SKLYPŲ RIBOS

35kV ELEKTROS ORO LINIJOS APSAUGOS ZONA

ESAMI RYŠIO TINKLAI

PĖSČIŲJŲ IR DVIRAČIŲ TAKAI

ESAMA SPORTO ĮRENGINIŲ AIKŠTELĖ

S

PROJEKTUOJAMI TAKAI ESAMŲ TAKŲ VIETOJE
(SAUGOMOJE TERITORYJOJE)

PROJEKTUOJAMI BIRIOS DANGOS TAKAI 2m.

PROJEKTUOJAMI BIRIOS DANGOS TAKAI 1,5m.

PROJEKTUOJAMI PAKOPINIAI BIRIOS DANGOS TAKAI

PROJEKTUOJAMI MEDINĖS DANGOS TAKAI

PROJEKTUOJAMI MEDINIAI LAIPTAI

Pr

PROJEKTUOJAMA PRALaida

PROJEKTUOJAMAS PAKELTAS TAKAS (ŠAKNIMS APSAUGOTI)

PROJEKTUOJAMAS LATAKAS

PROJEKTUOJAMA ASFALBETONIO DANGOS AIKŠTELĖ

PROJEKTUOJAMA AŽŪRINIŲ TRINKELIŲ AIKŠTELĖ

PROJEKTUOJAMA EPDM GUMINĖS DANGOS AIKŠTELĖ

PROJEKTUOJAMA BETONINIŲ TRINKELIŲ AIKŠTELĖ

MEDŽIŲ ŠAKNŲ APSAUGOS ZONOS

PASTABOS:

- 1. Aukštųjų Šančių ąžuolyno fiksuotos saugomos rūšies buveinės (senieji ąžuolai ir liepos) nurodytos pagal vykdytas inventorizacijas ir jų būklės vertinimą "Drevėtų medžių, tinkamų niūriaspalviui auksavabaliui gyventi, inventorizacija Kauno miesto žaliuosiuose plotuose".
- 2. Darbo projekte turi būti atlikta detali vertingų medžių būklės inventorizacija ir tikslinamos tų medžių koordinatės.
- 3. Prieš pradėdant darbus privaloma atlikti takų ašių ir aikštelių nužymėjimą vietoje su projekto autoriais ir Lietuvos dendrologų draugijos komisijos eksperto (-ų) priežiūra.
- 4. Visi žemės darbai atliekami su dendrologo-eksperto priežiūra.
- 5. Jei atliekant statybos ar kitokius darbus aptinkama archeologinių radinių ar nekilnojamojo daikto vertingųjų savybių, valdytojai ar darbus atliekantis asmenys apie tai privalo pranešti savivaldybės paveldosaugos padalinii, o šis informuoja Departamentą.
- 6. Tiesiant tinklus ar statant statinius saugomi brandūs medžiai, esant būtinybei keičiama projektuojamų objektų vieta.
- 7. Kirtimai vykdomi atsižvelgiant į miškotvarkos projektą ir gavus atitinkamus leidimus.
- 8. Saugoti esamus ryšių tinklus (RKKS su joje esančiais kabeliais). Ryšių šuliniai turi būti išsaugoti, neužpilti gruntu ir neužkloti danga. Ryšių šulinių aukščius sureguliuoti su projektuojamu dangos aukščiu, liukus pakeisti į tinkamus projektuojamoms dangoms. Ant ryšių šulinių ir kanalų draudžiamas transporto priemonių eismas, kol jie nėra pritaikyti važiuojamajai daliai. Pažeidus esamus ryšių vamzdžius, jie turi būti pakeisti į remontinius. Išlaikyti ryšių kanalų normatyvinį gylį, vietose kur altitudė žemėja -igilinti. Būtina parodyti ryšių tinklus (RKKS) Telia Lietuva, AB atstovui, prieš grunto užpylimą.
- 9. Jei klojant naujas dangas aptinkami asbescementiniai tinklai, reikia rekonstruoti juos.
- 10. Projektuojamose automobilių aikštelėse esami šuliniai rekonstruojami uždengiami sustiprintu dangčiu.
- 11. LVN tinklai nebus projektuojami.

LAIDA		ISLEIDIMO DATA	LAIDOS STATUSAS, KEITIMO PRIEŽASTIS (JEI TAIKOMA)					
Projektuotojas: UAB "Statybų inžinerinės paslaugos" T. Ševčenkos g. 14, LT-03223, Vilnius				Projekto pavadinimas Aukštųjų Šančių ąžuolyno pėsčiųjų ir dviračių takų (kadastriniai Nr. 1901/0188:219 ir Nr. 1901/0188:43), Kauno m., supaprastintas statybos projektas				
Atestato Nr.	Pareigos	Vardas Pavardė	Parašas	Statinio pavadinimas				
31155	PV	Linas Jančiauskas		AUKŠTŲJŲ ŠANČIŲ AŽUOLYNAS				
A 1522	PDV(Arch)	Andrius Dirsė		Brėžinio pavadinimas				
				Suvestinis inžinerinių tinklų planas				
				LAIDA				
				0				
LT	Statytojas KAUNO MIESTO SAVIVALDYBĖS ADMINISTRACIJA			Žymuo				
				EE-TPVP-1703-20-SP/AS-04				
				M LAPAS LAPŲ				
				1:500 1 2				

ŠIAME BRĖŽINYJE PATEIKTĄ INFORMACIJĄ KOPIJUOTI IR NAUDOTI BE UAB "STATYBŲ INŽINERINĖS PASLAUGOS" IR UŽSAKOVO SUTIKIMO DRAUDŽIAMA !!!

KARIŲ KAPAI

Kauno Aukštųjų Šančių
Lietuvos karių kapai (kodas 16576)

Atskiru projektu įrengiamos
parkavimo vietos

Eksplikacija:

1. Stovėjimo aikštelė (1-1 1-2 1-3)
2. Vaikų žaidimo aikštelė (2-1 2-2)
3. Tualetas (3-1 3-2 3-3)
4. Sporto aikštelė (4-1 4-2)
5. Šunų vedžiojimo aikštelė

SUTARTINIAI ŽYMĖJIMAI

- PARKINIAI LED ŠVIESTUVAI ANT 4 M AUKŠČIO
ATRAMŲ, ĮRENGIAMI KAS 30 M.
- PARKINIAI LED ŠVIESTUVAI ANT 1 M AUKŠČIO
ATRAMŲ, ĮRENGIAMI KAS 15 M.
- PROJEKTUOJAMA ELEKTROS LINIJA SU APSAUGOS ZONA
- PROJEKTUOJAMAS DRENAŽAS
- AUKŠTŲJŲ ŠANČIŲ PILIAKALNIO RIBA
(kultūrinės vertybės u.k. 1804)
- AUKŠTŲJŲ ŠANČIŲ PILIAKALNIO APS. ZONA (nz12)
- KULTŪROS VERTYBIŲ RIBOS (u.k. 17293, 10395, 16576)
- Vizualinės apsaugos pozonis
- SKLYPŲ RIBOS
- 35kV ELEKTROS ORO LINIJOS APSAUGOS ZONA
- ESAMI RYŠIO TINKLAI
- PĖSČIŲJŲ IR DVIRAČIŲ TAKAI
- ESAMA SPORTO ĮRENGINIŲ AIKŠTELĖ
- PROJEKTUOJAMI TAKAI ESAMŲ TAKŲ VIETOJE
(SAUGOMOJE TERITORYJOJE)
- PROJEKTUOJAMI BIRIOS DANGOS TAKAI 2m.
- PROJEKTUOJAMI BIRIOS DANGOS TAKAI 1,5m.
- PROJEKTUOJAMI PAKOPINIAI BIRIOS DANGOS TAKAI
- PROJEKTUOJAMI MEDINĖS DANGOS TAKAI
- PROJEKTUOJAMI MEDINIAI LAIPTAI
- Pr PROJEKTUOJAMA PRALAI DA
- PROJEKTUOJAMAS PAKELTAS TAKAS (ŠAKNIMS APSAUGOTI)
- PROJEKTUOJAMAS LATAKAS
- PROJEKTUOJAMA ASFALBETONIO DANGOS AIKŠTELĖ
- PROJEKTUOJAMA AŽŪRINIŲ TRINKELIŲ AIKŠTELĖ
- PROJEKTUOJAMA EPDM GUMINĖS DANGOS AIKŠTELĖ
- PROJEKTUOJAMA BETONINIŲ TRINKELIŲ AIKŠTELĖ
- MEDŽIŲ ŠAKNŲ APSAUGOS ZONOS


- PASTABOS:
1. Aukštųjų Šančių ažuolyno fiksuotos saugomos rūšies buveinės (senieji ažuolai ir liepos) nurodytos pagal vykdytas inventorizacijas ir jų būklės vertinimą "Drevėtų medžių, tinkamų niūriaspalviui auksavabaliui gyventi, inventorizacija Kauno miesto žaliuosiuose plotuose".
 2. Darbo projekte turi būti atlikta detali vertingų medžių būklės inventorizacija ir tikslinamos tų medžių koordinatės.
 3. Prieš pradėdant darbus privaloma atlikti takų ašių ir aikštelių nužymėjimą vietoje su projekto autoriais ir Lietuvos dendrologų draugijos komisijos eksperto (-ų) priežiūra.
 4. Visi žemės darbai atliekami su dendrologo-eksperto priežiūra.
 5. Jei atliekant statybos ar kitokius darbus aptinkama archeologinių radinių ar nekilnojamojo daikto vertingųjų savybių, valdytojai ar darbus atliekantis asmenys apie tai privalo pranešti savivaldybės paveldosaugos padalinii, o šis informuoja Departamentą.
 6. Tiesiant tinklus ar statant statinius saugomi brandūs medžiai, esant būtinybei keičiama projektuojamų objektų vieta.
 7. Kirtimai vykdomi atsižvelgiant į miškotvarkos projektą ir gavus atitinkamus leidimus.
 8. Saugoti esamus ryšių tinklus (RKKS su juose esančiais kabeliais). Ryšių šuliniai turi būti išsaugoti, neužpilti gruntu ir neužkloti danga. Ryšių šulinių aukščius sureguliuoti su projektuojamu dangos aukščiu, liukus pakeisti į tinkamus projektuojamoms dangoms. Ant vamzdžių, jie turi būti pakeisti į remontinius. Išlaikyti ryšių kanalų normatyvinį gylį, vietose kur altitudė žemėja -igilinti. Būtina parodyti ryšių tinklus (RKKS) Telia Lietuva, AB atstovui, prieš grunto užpylimą.
 9. Jei klojant naujas dangas aptinkami asbescementiniai tinklai, reikia rekonstruoti juos.
 10. Projektuojamose automobilių aikštelių esami šuliniai rekonstruojami uždengiami sustiprintu dangčiu.
 11. LVN tinklai nebus projektuojami.

LAIDA		ISLEIDIMO DATA	LAIDOS STATUSAS, KEITIMO PRIEŽASTIS (JEI TAIKOMA)	
		Projektuotojas: UAB "Statybų inžinerinės paslaugos" T. Ševčenkos g. 14, LT-03223, Vilnius		Projekto pavadinimas Aukštųjų Šančių ažuolyno pėsčiųjų ir dviračių takų (kadastriniai Nr. 1901/0188:219 ir Nr. 1901/0188:43), Kauno m., supaprastintas statybos projektas
Atestato Nr.	Pareigos	Vardas Pavardė	Parašas	Statinio pavadinimas
31155	PV	Linas Jančiauskas		AUKŠTŲJŲ ŠANČIŲ AŽUOLYNAS
A 1522	PDV(Arch)	Andrius Dirsė		Brėžinio pavadinimas
				Suvestinis inžinerinių tinklų planas
				LAIDA
				0
LT		Statytojas KAUNO MIESTO SAVIVALDYBĖS ADMINISTRACIJA		Žymuo
		EE-TPVP-1703-20-SP/AS-04		M
		1:500		LAPAS
		2		LAPŲ
				2

ŠIAME BRĖŽINYJE PATEIKTĄ INFORMACIJĄ KOPIJUOTI IR NAUDOTI BE UAB "STATYBŲ INŽINERINĖS PASLAUGOS" IR UŽSAKOVO SUTIKIMO DRAUDŽIAMA !!!

PJŪVIS 1-1

Automobilių stovėjimo aikštelės dangos konstrukcija

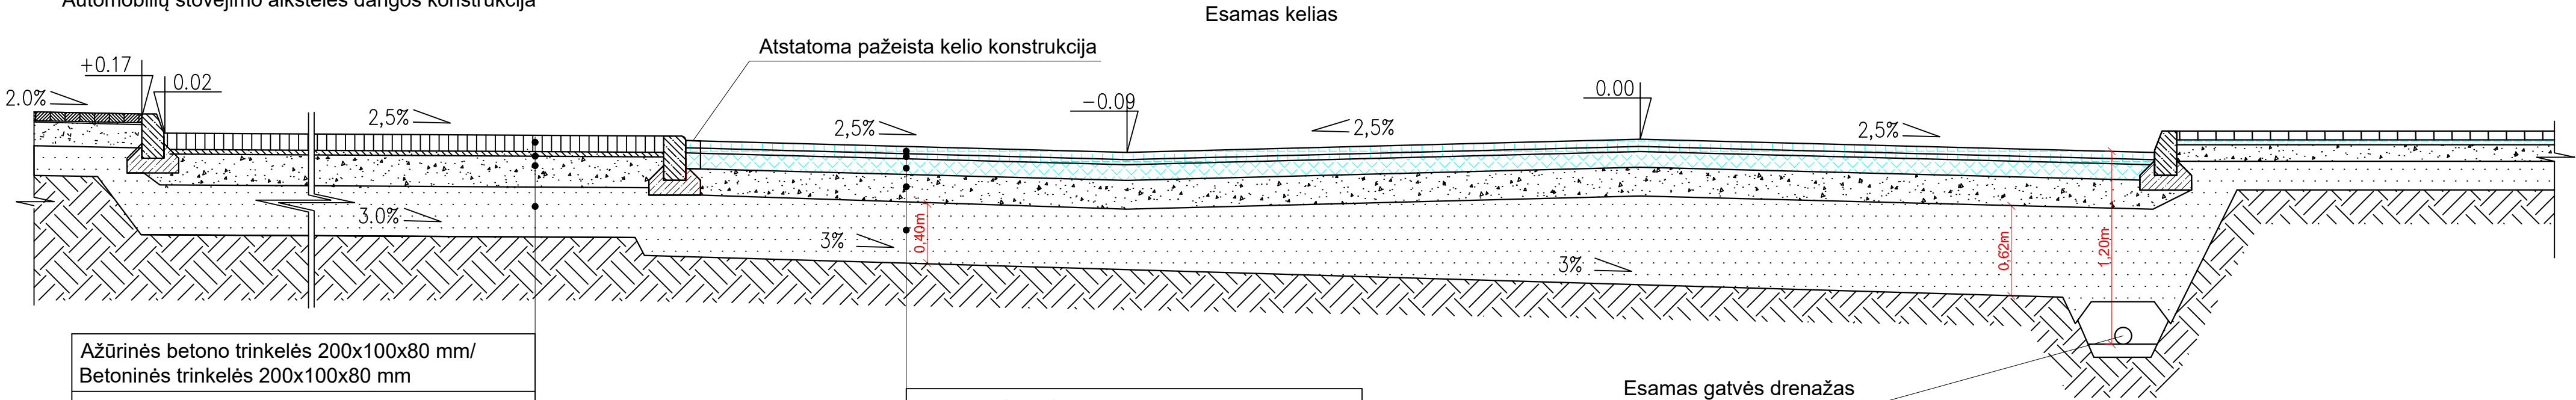


Ažūrinės betono trinkelės 200x100x80 mm/ Betoninės trinkelės 200x100x80 mm
Išlyginamasis sluoksnis iš 0/5 frakcijos skaldos atsijų 3 cm
Birių medžiagų pagrindo sluoksnis iš 0/45 frakcijos skaldos 15 cm; $E_{v2} \geq 120 \text{ MPa}$
AŠAS, pralaidumo vandeniui koef. $k \geq 1 \times 10^{-5}$ m/s 39 cm; $E_{v2} \geq 100 \text{ MPa}$
Esamas gruntas pakeičiamas AŠAS, pralaidumo vandeniui koef. $k \geq 1 \times 10^{-5}$ m/s 25 cm; $E_{v2} \geq 100 \text{ MPa}$
Esamas gruntas, $E_{v2} \geq 45 \text{ MPa}$


Esama gatvės konstrukcija
Asfalto viršutinio sluoksnio mišiniai AC 11 VS 4 cm;
Asfalto apatinio sluoksnio mišiniai AC 16 AS 4 cm;
Asfalto pagrindo sluoksnio mišiniai AC 32 PS 10 cm;
Pagrindo iš minirealinių medžegų mišinio 0/56 20 cm; $E_{v2} \geq 150 \text{ MPa}$
AŠAS, pralaidumo vandeniui koef. $k \geq 1,5 \times 10^{-5}$ m/s -5 41-60 cm;
Sankasos gruntas ($E_{v2} \geq 45 \text{ MPa}$)

LAIDA		IŠLEIDIMO DATA		LAIDOS STATUSAS, KEITIMO PRIEŽASTIS (JEI TAIKOMA)		
		Projektuotojas: UAB "Statybų inžinerinės paslaugos" T. Ševčenkos g. 14, LT-03223, Vilnius				
				Projekto pavadinimas Aukštųjų Šančių ažuolyno pėsčiųjų ir dviračių takų (kadastriniai Nr. 1901/0188:219 ir Nr. 1901/0188:43), Kauno m., supaprastintas statybos projektas		
Atestato Nr.	Pareigos	Vardas Pavardė	Parašas	Statinio pavadinimas		
31155	PV	Linas Jančiauskas		AUKŠTŲJŲ ŠANČIŲ AŽUOLYNAS		
A 1522	PDV(Arch)	Andrius Dirsė		Brėžinio pavadinimas		
				Skersinis stovėjimo aikštelės ir gatvės pūvis		
				LAIDA		
				0		
LT	Statytojas KAUNO MIESTO SAVIVALDYBĖS ADMINISTRACIJA		Žymuo EE-TPVP-1703-20-SP/SA-17	M	LAPAS	LAPŲ
				1:50	1	1
ŠIAME BRĖŽINYJE PATEIKTĄ INFORMACIJĄ KOPIJUOTI IR NAUDOTI BE UAB "STATYBŲ INŽINERINĖS PASLAUGOS" IR UŽSAKOVO SUTIKIMO DRAUDŽIAMA !!!						

Gręžinių pamatų planas

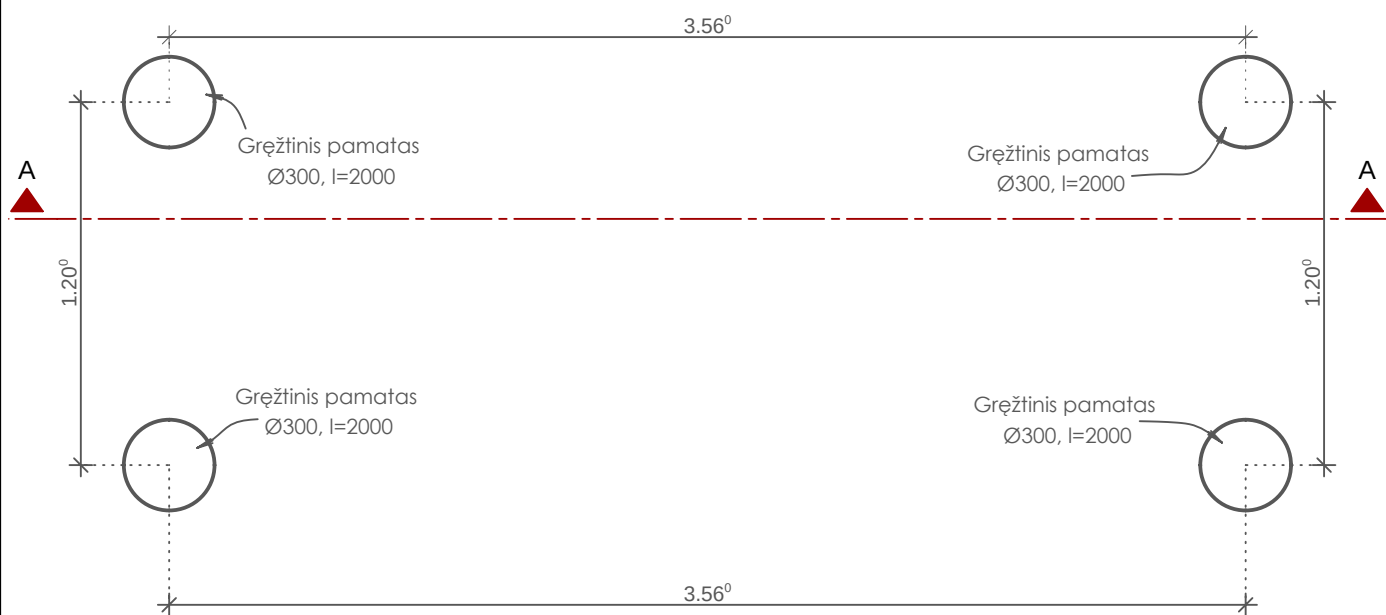

Rostverkų planas

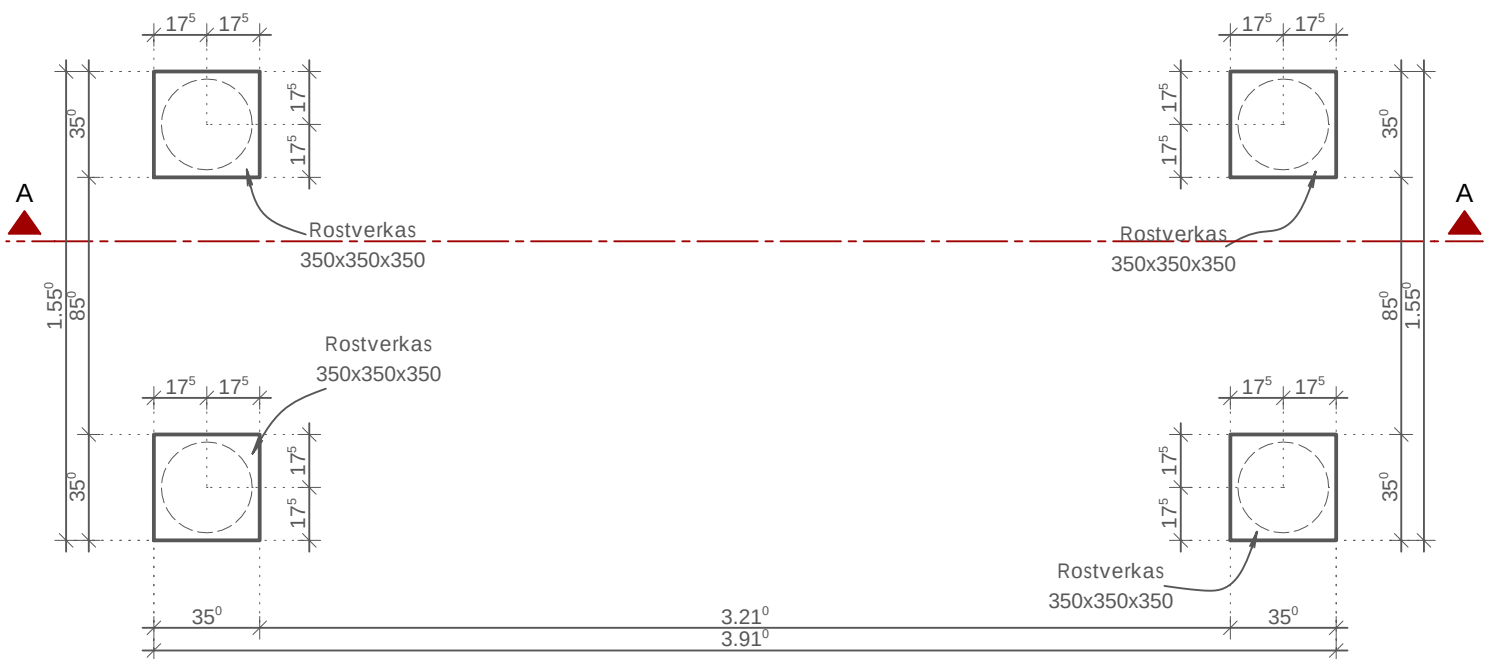


Pagrindinių sijų planas




- NURODYMAI:**
- 1. Mediniai elementai turi būti kruopščiai antispetikuoti (rekomenduojamaelemento mirkymo būdu).
 - 2. Prieš naudojant konstrukcijoje, mediena turi būti išdžiovinta taip, kad jos drėgnis kuo labiau atitiktų aplinkos sąlygas, esančias pabaigtoje konstrukcijoje. Jei galimo traukumo poveikiai nelaikomi svarbiais arba pernelyg pažeistos dalys yra pakeičiamos, statant gali būti priimtinas didesnis drėgnis, jei užtikrinama, kad mediena galės išdžiūti iki reikiamo drėgnio.
 - 3. Bendra rekomendacija statybinės medienos drėgniui 18-20%.
 - 4. Pamatų ir rostverkų betonas C30/37, XF1, XF3
 - 5. Pamatų laikomoji galia paskaičiuota darant prielaidą, jog gruntai – silpnas dulkis ($q_c=0.5\text{MPa}$). Prieš betonuojant pamatus įsitikinti, kad gruntai ne prastesni už tuos kurie numatyti skaičiuojant pamato laikomąją galią. Esant neatitikimui kreiptis į projekto priežiūrą vykdančią asmenį.
 - 6. Matmenis tikslinti vietoje.

0	2025-04-30	Konkursui, kainos skaičiavimui			
LAIDA	IŠLEIDIMO DATA	LAIDOS STATUSAS. KEITIMO PRIEŽASTIS (JEI TAIKOMA)			
KVAL. PAT. DOK. NR.	PROJEKTUOTOJAS UAB „Statybų inžinerinės paslaugos“ Pamėnkalnio g. 5-3. 16, LT-03223, Vilnius		STATINIO PROJEKTO PAVADINIMAS AUKŠTŲJŲ ŠANČIŲ AŽUOLYNŲ PĖSČIŲJŲ IR DVIRAČIŲ TAKŲ (KADASTRINIAI NR. 1901/0188:219 IR NR. 1901/0188:43), KAUNO M., SUPAPRASTINTAS STATYBOS PROJEKTAS		
	31155	PV	LINAS JANČIAUSKAS	STATINIO NUMERIS IR PAVADINIMAS, DOKUMENTO PAVADINIMAS AUKŠTŲJŲ ŠANČIŲ AŽUOLYNAS	
	18362	PDV(SK)	ROLANDAS KARUTIS	Pamatų, rostverkų ir sijų planai	
LT	UŽSAKOVAS IR (ARBA) STATYTOJAS KAUNO MIESTO SAVIVALDYBĖS ADMINISTRACIJA			DOKUMENTO ŽYMUO EE-TPVP-1703-20-SK-1	
				LAPAS 1	LAPŲ 1

Šalutinių sijų planas


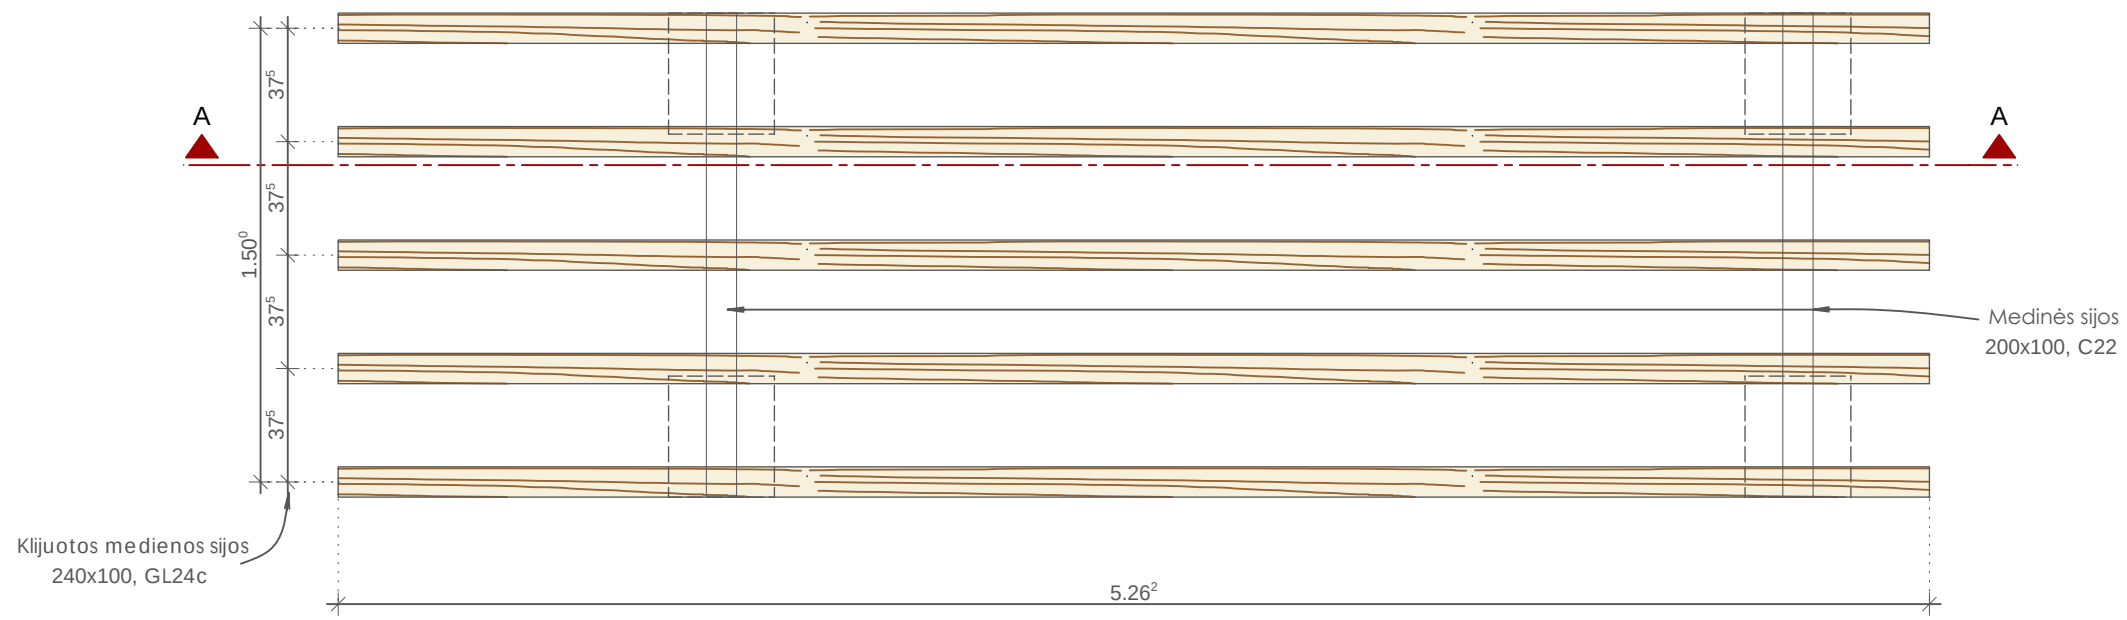


Pjūvis A-A

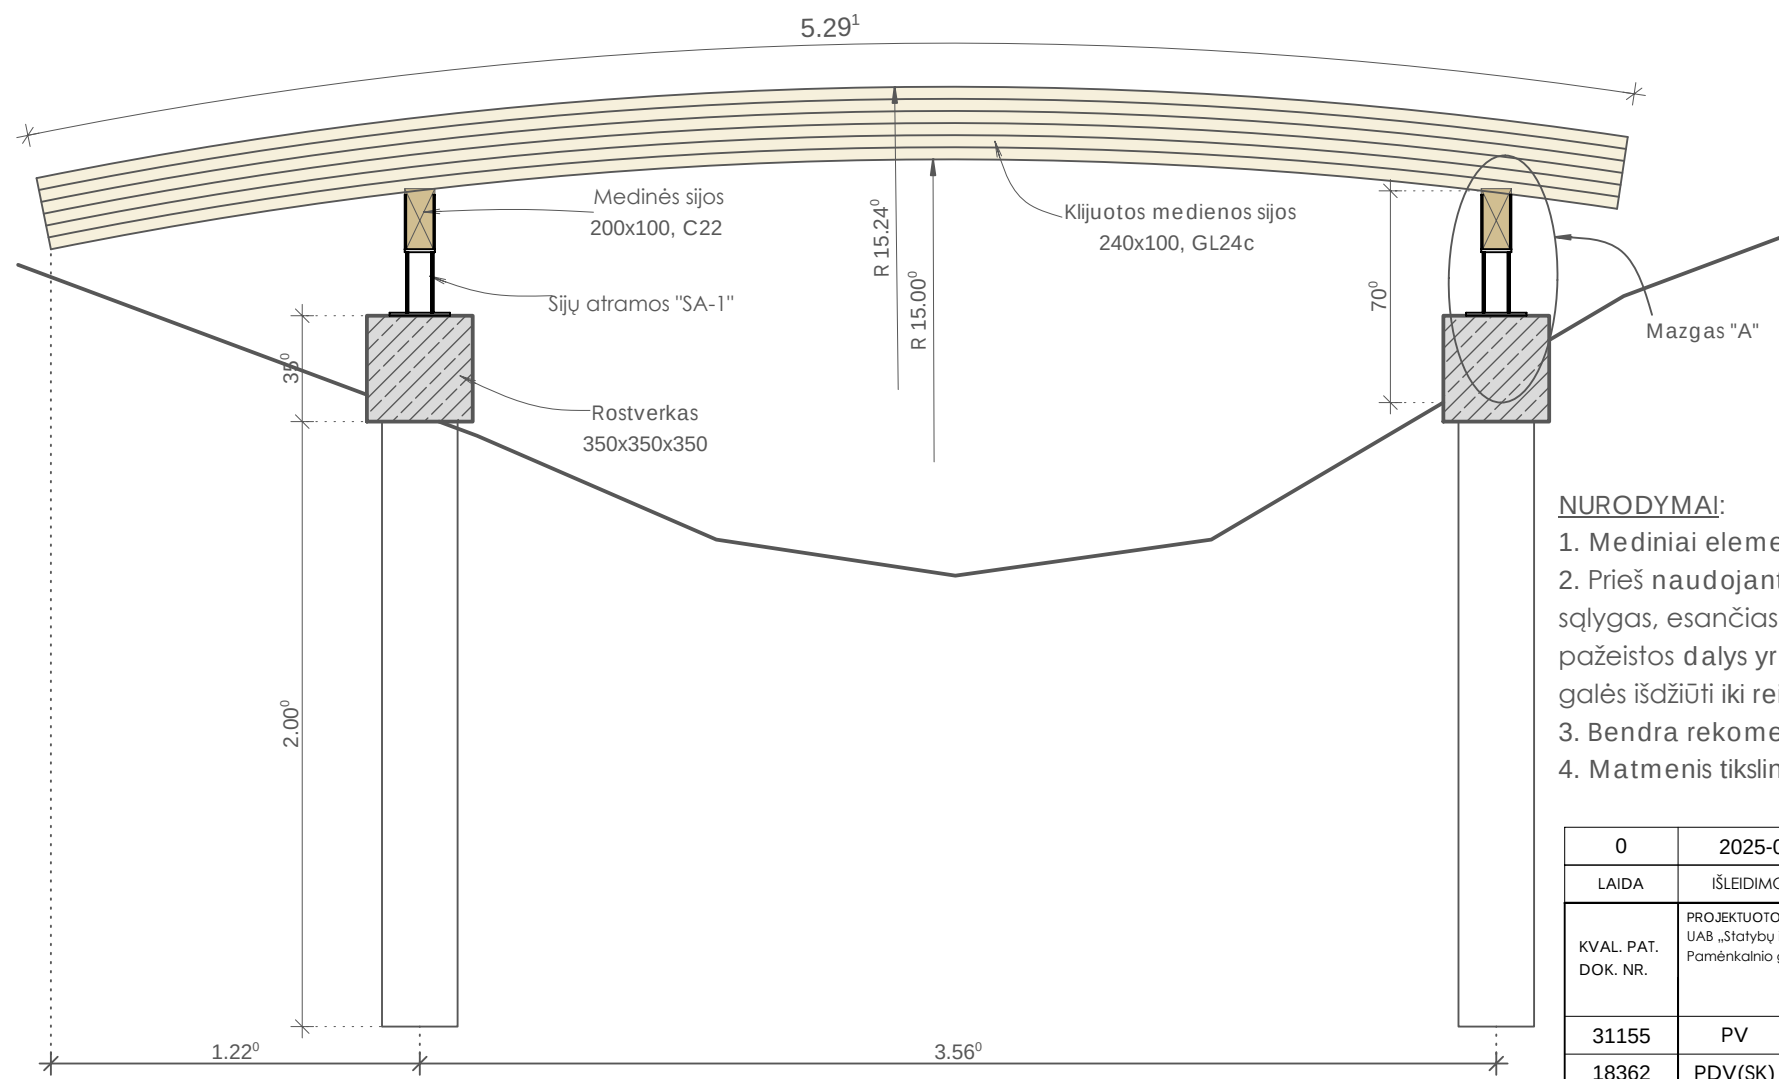

- NURODYMAI:**
- Mediniai elementai turi būti kruopščiai antispetikuoti (rekomenduojama elemento mirkymo būdu).
 - Prieš naudojant konstrukcijoje, mediena turi būti išdžiovinta taip, kad jos drėgnis kuo labiau atitiktų aplinkos sąlygas, esančias pabaigtoje konstrukcijoje. Jei galimo traukimo poveikiai nelaikomi svarbiais arba pernelyg pažeistos dalys yra pakeičiamos, statant gali būti priimtinas didesnis drėgnis, jei užtikrinama, kad mediena galės išdžiūti iki reikiamo drėgnio.
 - Bendra rekomendacija statybinės medienos drėgniui 18-20%.
 - Matmenis tikslinti vietoje.


0		2025-04-30		Konkursui, kainos skaičiavimui				
LAIDA		IŠLEIDIMO DATA		LAIDOS STATUSAS. KEITIMO PRIEŽASTIS (JEI TAIKOMA)				
KVAL. PAT. DOK. NR.		PROJEKTUOTOJAS UAB „Statybų inžinerinės paslaugos“ Pamėnkalnio g. 5-3. 16, LT-03223, Vilnius 			STATINIO PROJEKTO PAVADINIMAS AUKŠTŲJŲ ŠANČIŲ AŽUOLYNŲ PĖSČIŲJŲ IR DVIRAČIŲ TAKŲ (KADASTRINIAI NR. 1901/0188:219 IR NR. 1901/0188:43), KAUNO M., SUPAPRASTINTAS STATYBOS PROJEKTAS			
31155	PV	LINAS JANČIAUSKAS		STATINIO NUMERIS IR PAVADINIMAS, DOKUMENTO PAVADINIMAS AUKŠTŲJŲ ŠANČIŲ AŽUOLYNAS Pjūvis A-A			LAIDA	
18362	PDV(SK)	ROLANDAS KARUTIS					0	
LT	UŽSAKOVAS IR (ARBA) STATYTOJAS KAUNO MIESTO SAVIVALDYBĖS ADMINISTRACIJA			DOKUMENTO ŽYMUO EE-TPVP-1703-20-SK-2			LAPAS	LAPŲ
							1	1

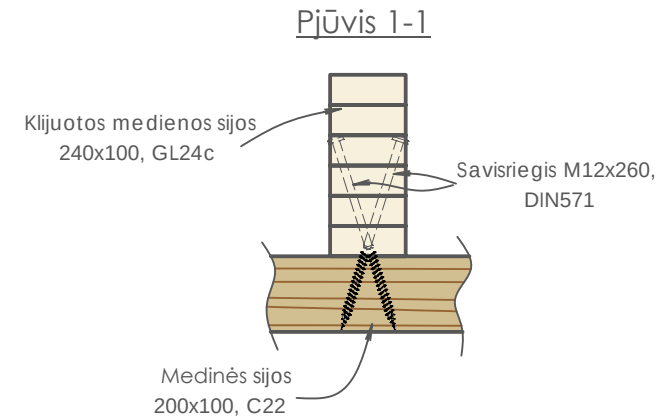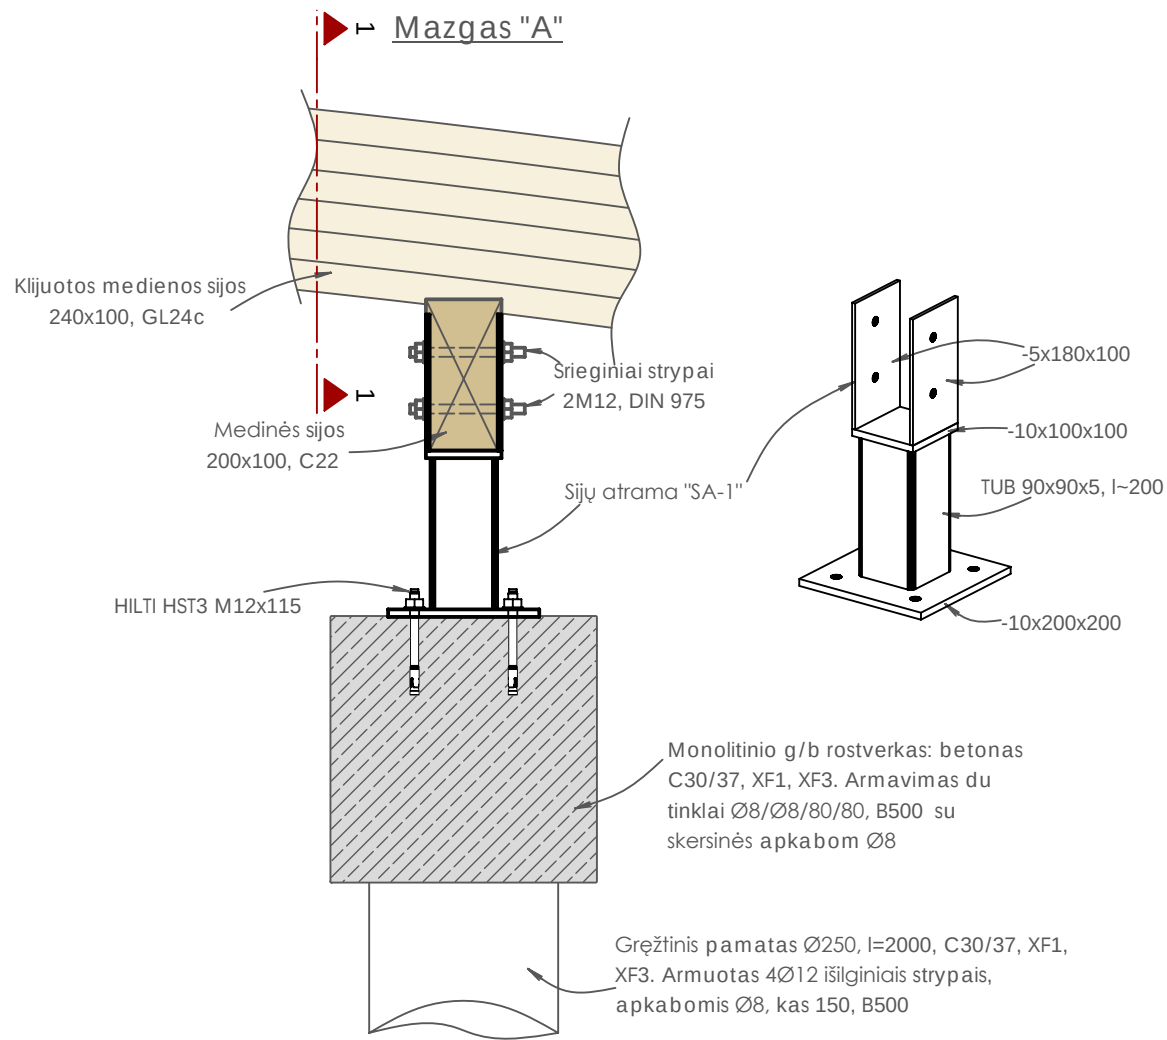

NURODYMAI:


- Mediniai elementai turi būti kruopščiai antispetikuoti (rekomenduojama elemento mirkymo būdu).
- Saviriegiai M12x260 sukami į jau išgręžtas skylės, joms taikomi tokie reikalavimai:
 - koto skylė turi būti tokio paties skersmens kaip kotas ir tokio paties gylio kaip koto ilgis;
 - srieginės dalies skylė turi būti maždaug 70 % koto skersmens.
- Plieninės konstrukcijos dengiamos antikorozine medžiaga. Koroziskumo klasė - C3, ilgaamžiškumas - 15 metų.
- Matmenis tikslinti vietoje.

0	2025-04-30	Konkursui, kainos skaičiavimui			
LAIDA	IŠLEIDIMO DATA	LAIDOS STATUSAS. KEITIMO PRIEŽASTIS (JEI TAIKOMA)			
KVAL. PAT. DOK. NR.	PROJEKTUOTOJAS UAB „Statybų inžinerinės paslaugos“ Pamėnkalnio g. 5-3. 16, LT-03223, Vilnius		STATINIO PROJEKTO PAVADINIMAS AUKŠTŲJŲ ŠANČIŲ AŽUOLYNO PĖSČIŲJŲ IR DVIRAČIŲ TAKŲ (KADASTRINIAI NR. 1901/0188:219 IR NR. 1901/0188:43), KAUNO M., SUPAPRASTINTAS STATYBOS PROJEKTAS		
31155	PV	LINAS JANČIAUSKAS	STATINIO NUMERIS IR PAVADINIMAS, DOKUMENTO PAVADINIMAS AUKŠTŲJŲ ŠANČIŲ AŽUOLYNAS		LAIDA
18362	PDV(SK)	ROLANDAS KARUTIS	Mazgas "A"		0
LT	UŽSAKOVAS IR (ARBA) STATYTOJAS KAUNO MIESTO SAVIVALDYBĖS ADMINISTRACIJA		DOKUMENTO ŽYMUO EE-TPVP-1703-20-SK-3		LAPAS
					LAPŲ
				1	1

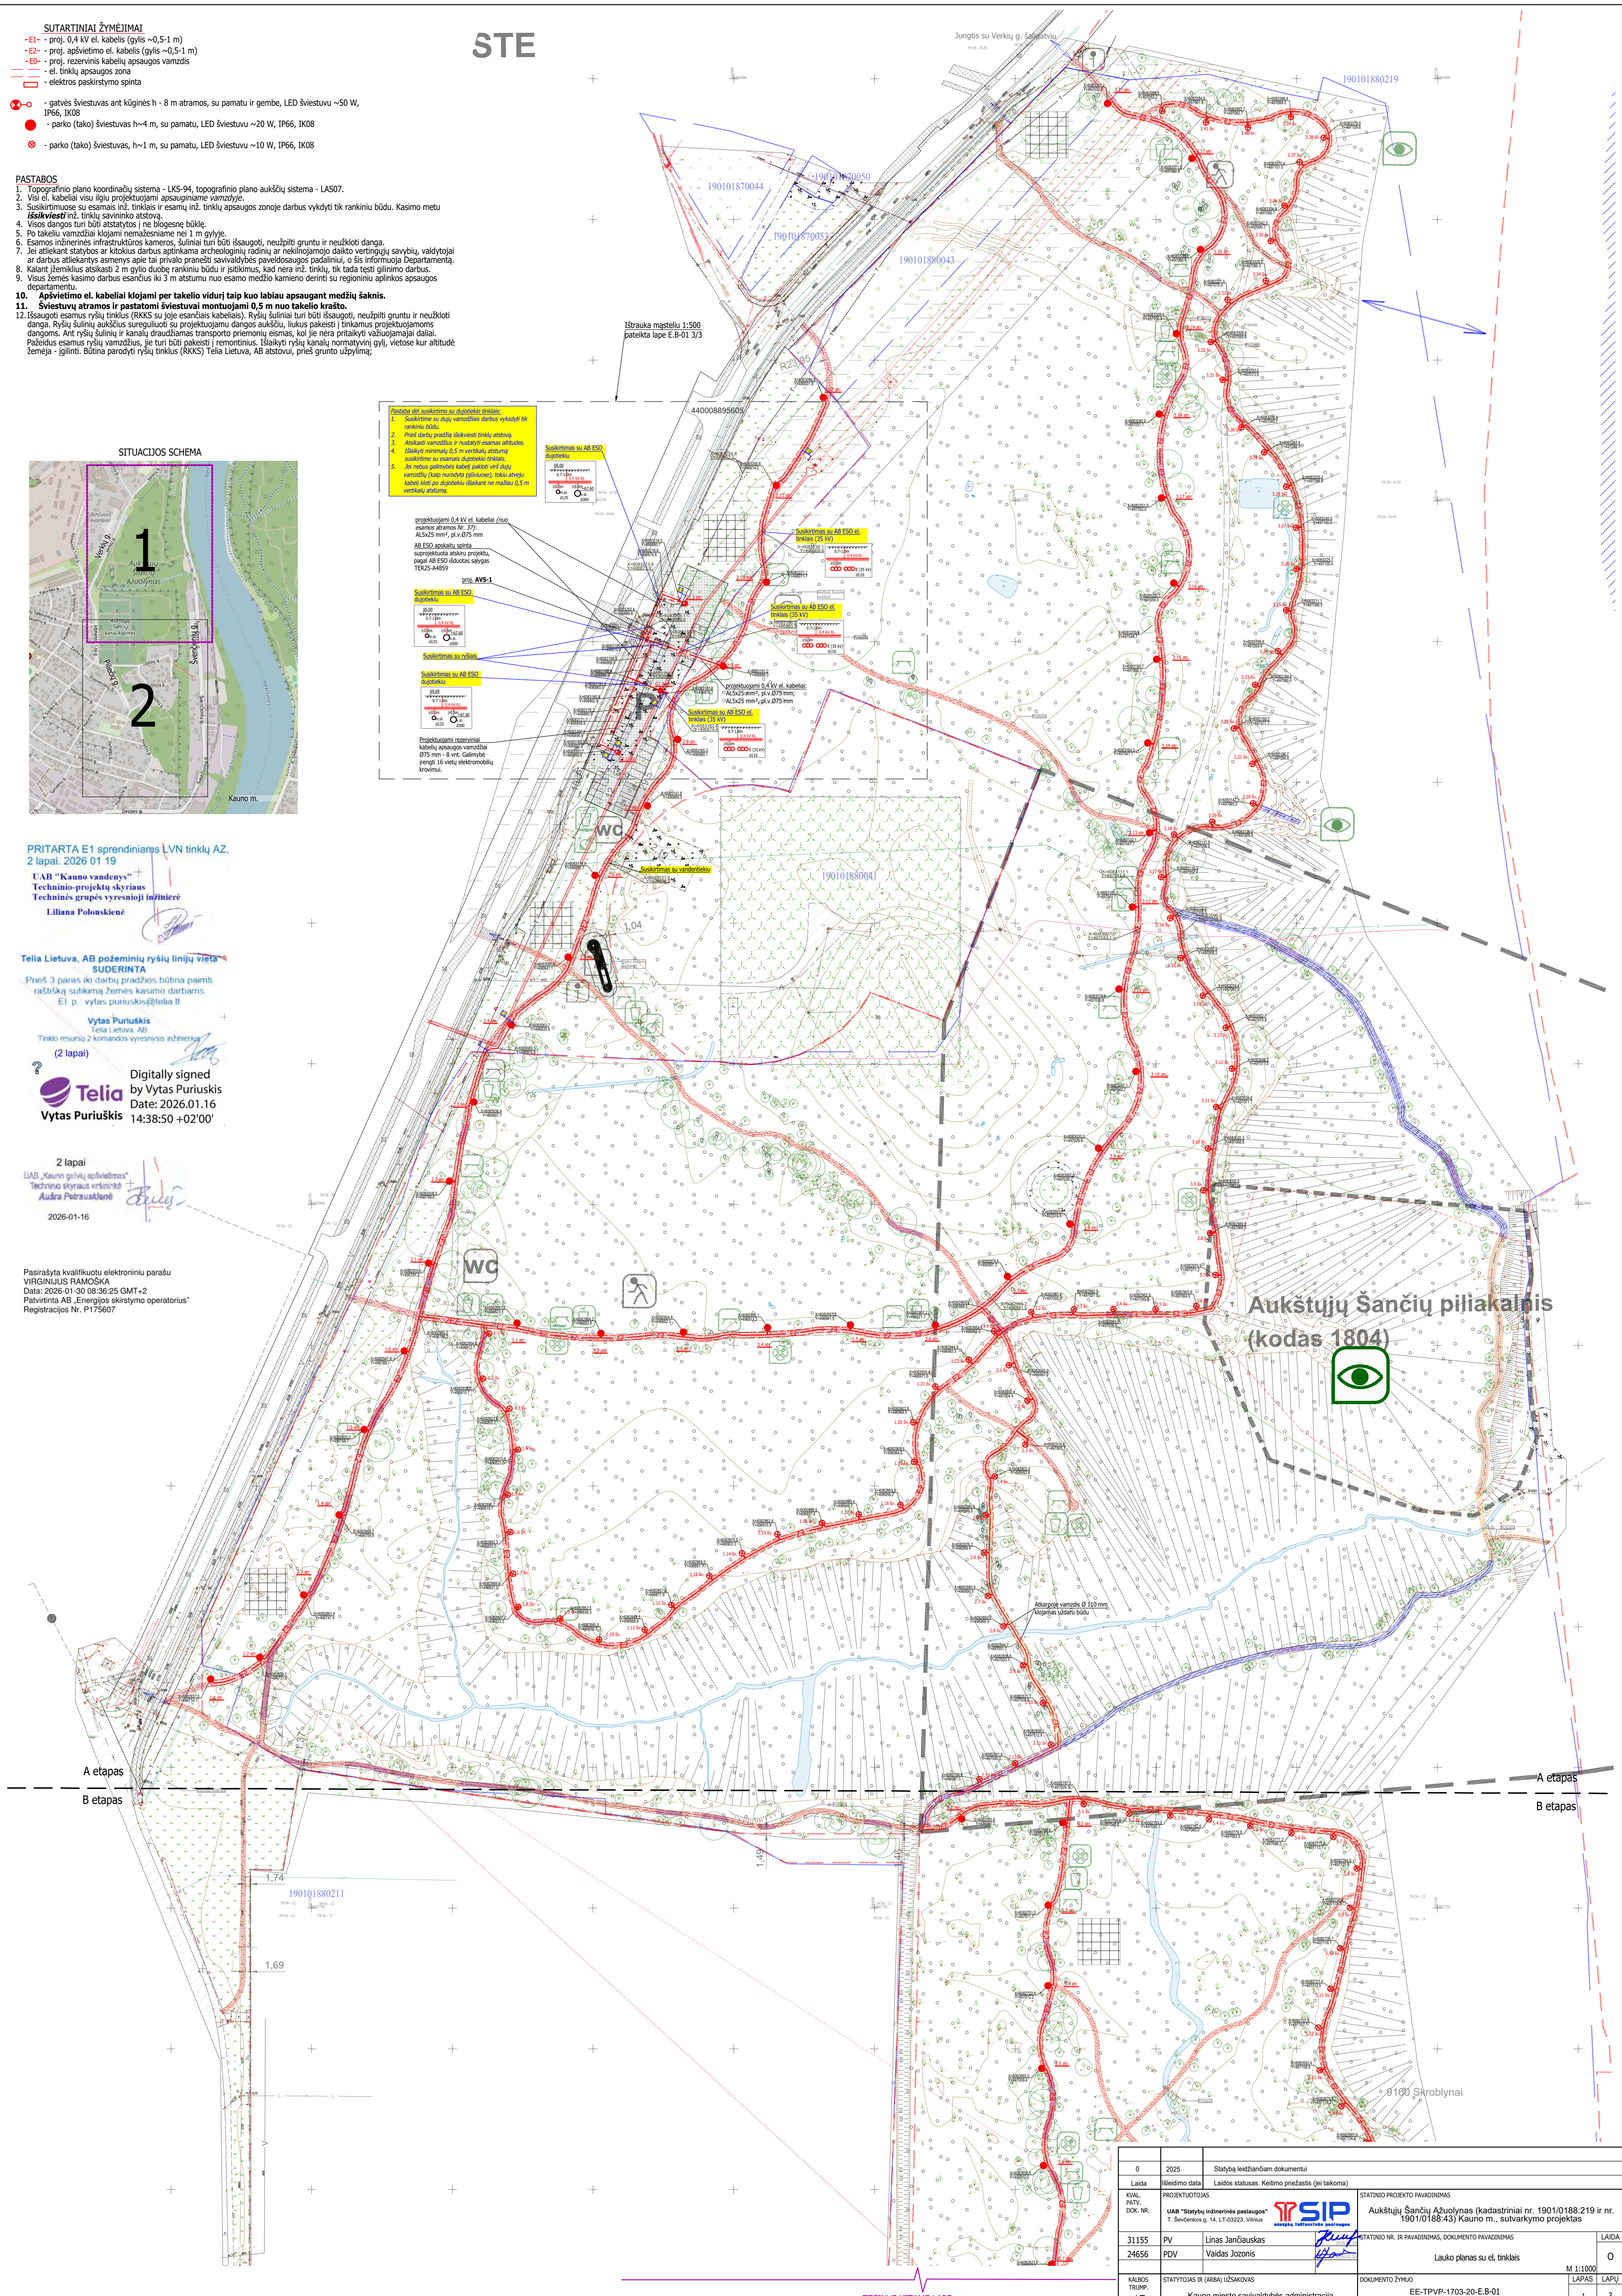

- SUTARTINIAI ŽYMĖJIMAI**
- E1- proj. 0,4 kV el. kabelis (gylis ~0,5-1 m)
 - E2- proj. apšvietimo el. kabelis (gylis ~0,5-1 m)
 - E0- proj. rezervinis kabelių apsaugos vamzdis
 - el. tinklų apsaugos zona
 - el. elektros paskirstymo spinta
- - gatvės šviestuvai ant kūginės h - 8 m atramos, su pamatu ir gembė, LED šviestuvu ~50 W, IP66, IK08
- - parko (tako) šviestuvai h~4 m, su pamatu, LED šviestuvu ~20 W, IP66, IK08
- - parko (tako) šviestuvai, h~1 m, su pamatu, LED šviestuvu ~10 W, IP66, IK08

- PASTABOS**
1. Topografinio plano koordinatų sistema - LKS-94, topografinio plano aukštųjų sistema - LAS07.
 2. Visi el. kabeliai visu ilgiu projektuojami apsauginiame vamzdyje.
 3. Susikirtimuose su esančiais inž. tinklais ir esančių inž. tinklų apsaugos zonoje darbus vykdyti tik rankiniu būdu. Kasimo metu išsikviesti inž. tinklų savininko atstovai.
 4. Visos dangos turi būti atstatytos į ne blogesnę būklę.
 5. Po takelių vamzdžių klojimo nemažesniame nei 1 m gylyje.
 6. Esamos inžinerinės infrastruktūros kameros, šuliniai turi būti išsaugoti, neužpildyti gruntu ir neužkloti dangą.
 7. Jei atliekant statybos ar kitokius darbus aptinkama archeologinių radinių ar nekilnojamojo daikto vertingųjų savybių, valdytojai ar darbus atliekantis asmuo apie tai privalo pranešti savivaldybės paveldosaugos padalinii, o šis informuoja Departamentą.
 8. Kalant žeminius atkasti 2 m gylio duobę rankiniu būdu ir įsitikimus, kad nėra inž. tinklų, tik tada tęsti glinimo darbus.
 9. Visus žemės kasimo darbus esančius iki 3 m atstumu nuo esamo medžio kamieno derinti su regioniniu aplinkos apsaugos departamentu.
 10. Apšvietimo el. kabeliai klojami per takelio vidurį taip kuo labiau apsaugant medžių šaknis.
 11. Šviestuvų atramos ir pastatomi šviestuvai montuojami 0,5 m nuo takelio krašto.
 12. Išsaugoti esamus ryšių tinklus (RKKS su juose esančiais kabeliais). Ryšių šuliniai turi būti išsaugoti, neužpildyti gruntu ir neužkloti dangą. Ryšių šulinių aukštus sureguliuoti su projektuojamu dangos aukščiu, liukus pakeisti į tinkamus projektuojamoms dangoms. Ant ryšių šulinių ir kanalų draudžiamas transporto priemonių eismas, kol jie nėra pritaikyti važiujamajai daliai. Pažeidus esamus ryšių vamzdžius, jie turi būti pakeisti į remontinius. Išaiškinti ryšių kanalų normatyvinių gylį, vietose kur altitudė žemesnė įgilinti. Būtina parodyti ryšių tinklus (RKKS) Telia Lietuva, AB atstovui, prieš grunto užpylimą;

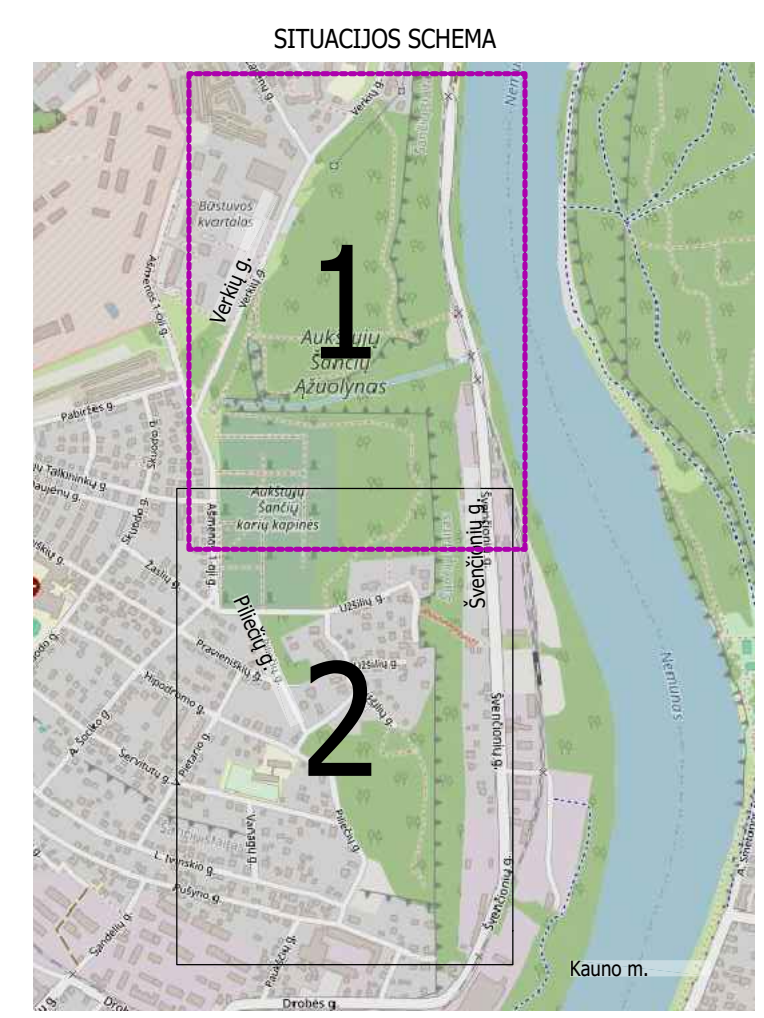

PRITARTA E1 sprendiniams LVN tinklų AZ.
2 lapai. 2026 01 19

UAB "Kauno vandenys"
Techninio-projektų skyriaus
Techninės grupės vyresnioji inžinierė
Liliana Polonskienė

Telia Lietuva, AB požeminių ryšių linijų vieta
SUDERINTA

Prieš 3 parus iki darbų pradžios būtina paminti raštinę sutikimą žemės kasimo darbams
El p. vylas.puriusks@telia.lt

Vytas Puriusks
Telia Lietuva, AB
Tinklo resursų 2 komandos vyresnysis inžinierius
(2 lapai)

Digitally signed
by Vytas Puriusks
Date: 2026.01.16 14:38:50 +02'00'

2 lapai

UAB "Kauno gatvių apšvietimas"
Techninio-projektų skyriaus
Auksa Petruskienė

2026-01-16


Pasirašyta kvalifikuotu elektroniniu parašu
VIRGINIJUS RAMOŠKA
Data: 2026-01-30 08:36:25 GMT+2
Patvirtinta AB Energijos skirstymo operatorius
Registracijos Nr. P175607

0	2025	Statybos leidžiamam dokumentui		
Laida	leidimo data	Laidos statusas. Keitimo priežastis (jei taikoma)		
KVAL. PATV. DOK. NR.	PROJEKTUOTOJAS	STATINIO PROJEKTO PAVADINIMAS		
31155	PV	UAB "Statybų inžinerinės paslaugos" T. Seivėnkos g. 14, LT-03223, Vilnius	Aukštųjų Sančių Ažuolynas (kadastriniai nr. 1901/0188-219 ir nr. 1901/0188-43) Kauno m., sutvarkymo projektas	
24656	PDV	Vaidas Jozonis	STATINIO NR. IR PAVADINIMAS, DOKUMENTO PAVADINIMAS	
			Lauko planas su el. tinklais	LAIDA
				O
STATYTOJAS IR (ARBA) UŽSAKYTOJAS	DOKUMENTO ŽYMUO			M 1:1000
KALBOS TRUMP.	EE-TPVP-1703-20-E-B-01			LAPAS
LT	Kauno miesto savivaldybės administracija	ELEKTROTECHNIKOS DALIS		1 3

KARIŲ KAPAI

B etapas
C etapas

B etapas
C etapas

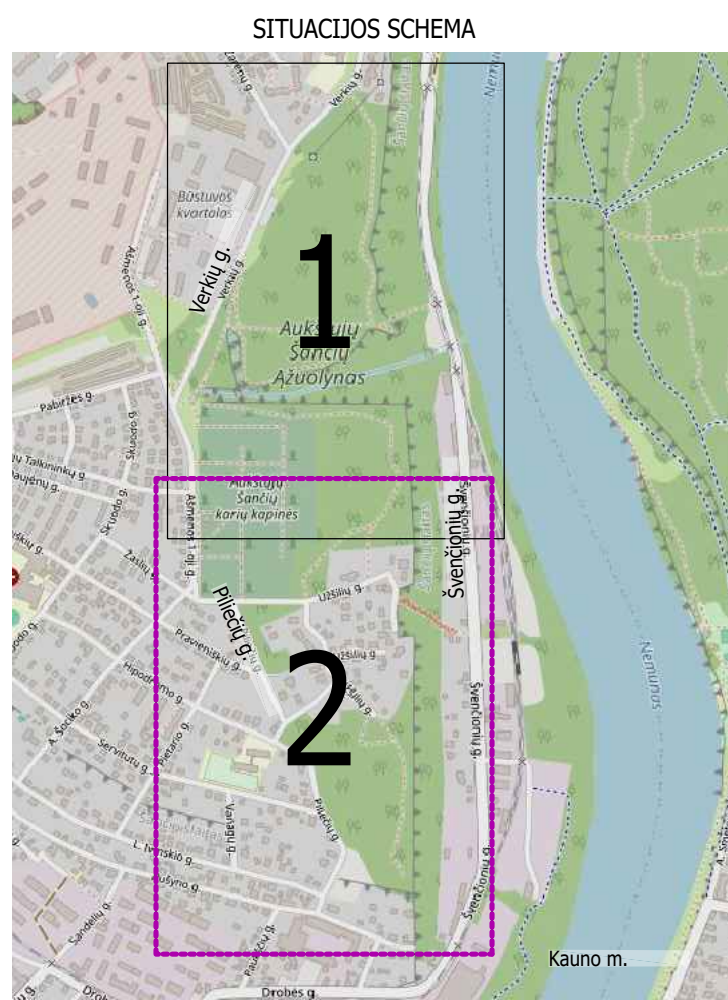

SUTARTINIAI ŽYMĖJIMAI

- E1- - proj. 0,4 kV el. kabelis (gylis ~0,5-1 m)
- E2- - proj. apšvietimo el. kabelis (gylis ~0,5-1 m)
- E0- - proj. rezervinis kabelių apsaugos vamzdis
- - el. tinklų apsaugos zona
- - elektros paskirstymo spinta


- - gatvės šviestuvai ant kėginės h = 8 m atamos, su pamatu ir gembė, LED šviestuvu ~50 W, IP66, IK08
- - parko (tako) šviestuvai h~4 m, su pamatu, LED šviestuvu ~20 W, IP66, IK08
- - parko (tako) šviestuvai, h~1 m, su pamatu, LED šviestuvu ~10 W, IP66, IK08

PASTABOS

- Topografinio plano koordinacių sistema - UKS-94, topografinio plano aukščių sistema - LA507.
- Visi el. kabeliai visu ilgiu projektuojami apsauginiame vamzdyje.
- Susikirtimuose su esančiais inž. tinklais ir esančių inž. tinklų apsaugos zonoje darbus vykdyti tik rankiniu būdu. Kasimo metu išsikviesti inž. tinklų savininko atstovai.
- Visos dangos turi būti atstatytos į ne biogenės būklę.
- Po takelių vamzdžių klojimo nemažesniame nei 1 m gylyje.
- Esamos inžinerinės infrastruktūros kameros, šuliniai turi būti išsaugoti, neužpildyti gruntu ir neužkloti danga.
- Jei atliekant statybas ar kitokius darbus aptinkama archeologinių radinių ar neklinuojamo daikto vertingųjų savybių, valdytojai ar darbus atliekantis asmuo apie tai privalo pranešti savivaldybės paveldosaugos padalinii, o šis informuoja Departamentą.
- Kalant žeminius atsikasti 2 m gylio duobę rankiniu būdu ir įsitikimus, kad nėra inž. tinklų, tik tada tęsti gilinimo darbus.
- Visus žemės kasimo darbus esančius iki 3 m atstumu nuo esamo medžio kamieno derinti su regioniniu aplinkos apsaugos departamentu.
- Apšvietimo el. kabeliai klojami per takelio vidurį taip kuo labiau apsaugant medžių šaknis.
- Šviestuvų atamos ir pastatomi šviestuvai montuojami 0,5 m nuo takelio krašto.
- Išsaugoti esamus ryšių tinklus (RKKS) su juose esančiais kabeliais). Ryšių šuliniai turi būti išsaugoti, neužpildyti gruntu ir neužkloti danga. Ryšių šulinių aukščius sureguliuoti su projektuojamu dangos aukščiu, likus pakeisti į tinkamus projektuojamos dangos. Ant ryšių šulinių ir kanalų draudžiamas transporto priemonių eismas, kol jie nėra pritaikyti važiuojamajai daliai. Pažėdus esamus ryšių vamzdžius, jie turi būti pakeisti į remontinius. Įsaikyti ryšių kanalų normatyvinį gyli, vietose kur altitudė žemiau - įgilinti. Būtina parodyti ryšių tinklus (RKKS) Tolia Lietuva, AB atstovui, prieš grunto užpylimą;

- Pastaba dėl susikirtimo su dujotiekio tinklais:
1. Susikirtime su dujų vamzdžiais darbus vyksdyti tik rankiniu būdu.
 2. Prieš darbų pradžią išsikviesti tinklų atstovą.
 3. Atsikasti vamzdžius ir nustatyti esamas altitudes.
 4. Išlaikyti minimalų 0,5 m vertikalių atstumą susikirtime su esamais dujotiekio tinklais.
 5. Jei nebus galimybės kabelį pakloti virš dujų vamzdžių (kaip nurodyta pjūviuose), tokiu atveju kabelį kloti po dujotiekiu išlaikant ne mažiau 0,5 m vertikalių atstumą.

Susikirtimas su AB ESO dujotiekiu

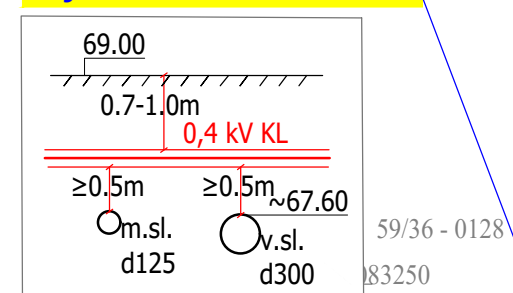


projektuojami 0,4 kV el. kabeliai (nuo esamos atramos Nr. 37):
AL5x25 mm², pl.v.Ø75 mm

AB ESO apskaitų spinta
suprojektuota atskiru projektu,
pagal AB ESO išduotas sąlygas
TER25-A4859


proj. AVS-1

Susikirtimas su AB ESO dujotiekiu


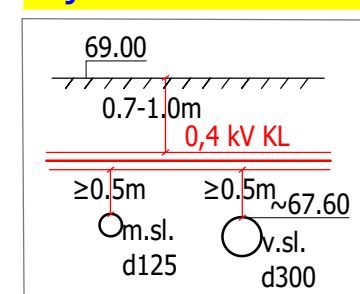


Susikirtimas su ryšiais

Susikirtimas su AB ESO dujotiekiu

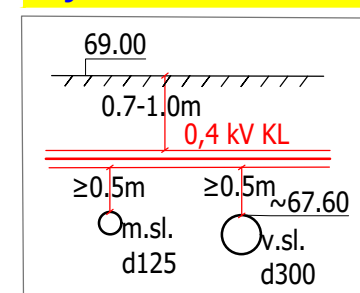


Projektuojami rezerviniai
kabelių apsaugos vamzdžiai
Ø75 mm - 8 vnt. Galimybė
įrengti 16 vietų elektromobilių
krovimui.

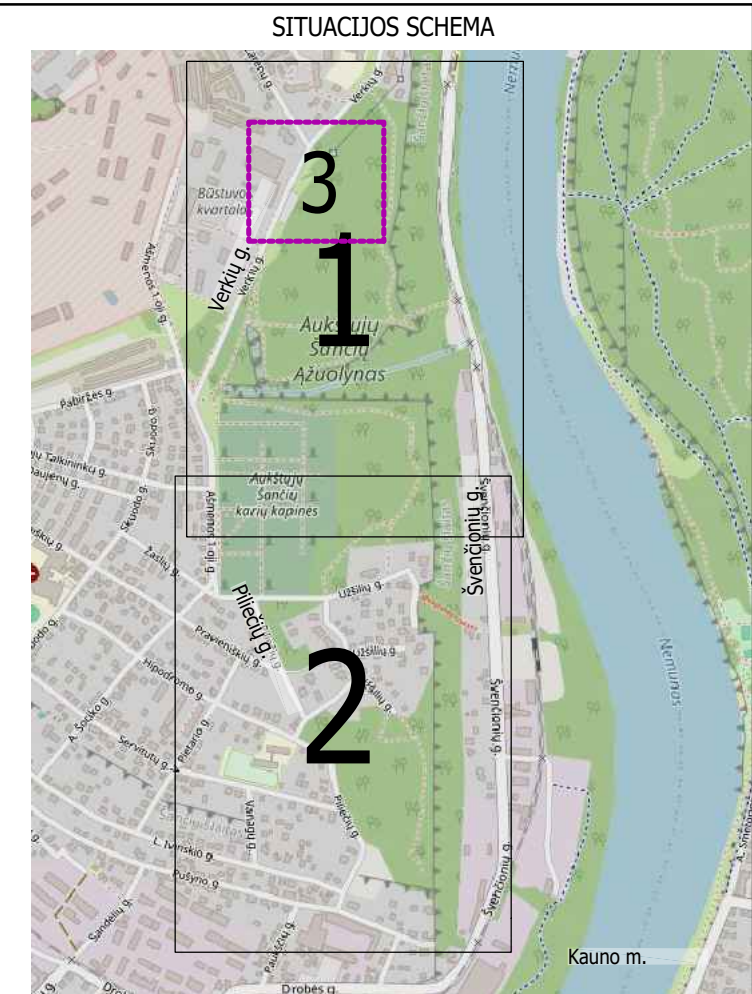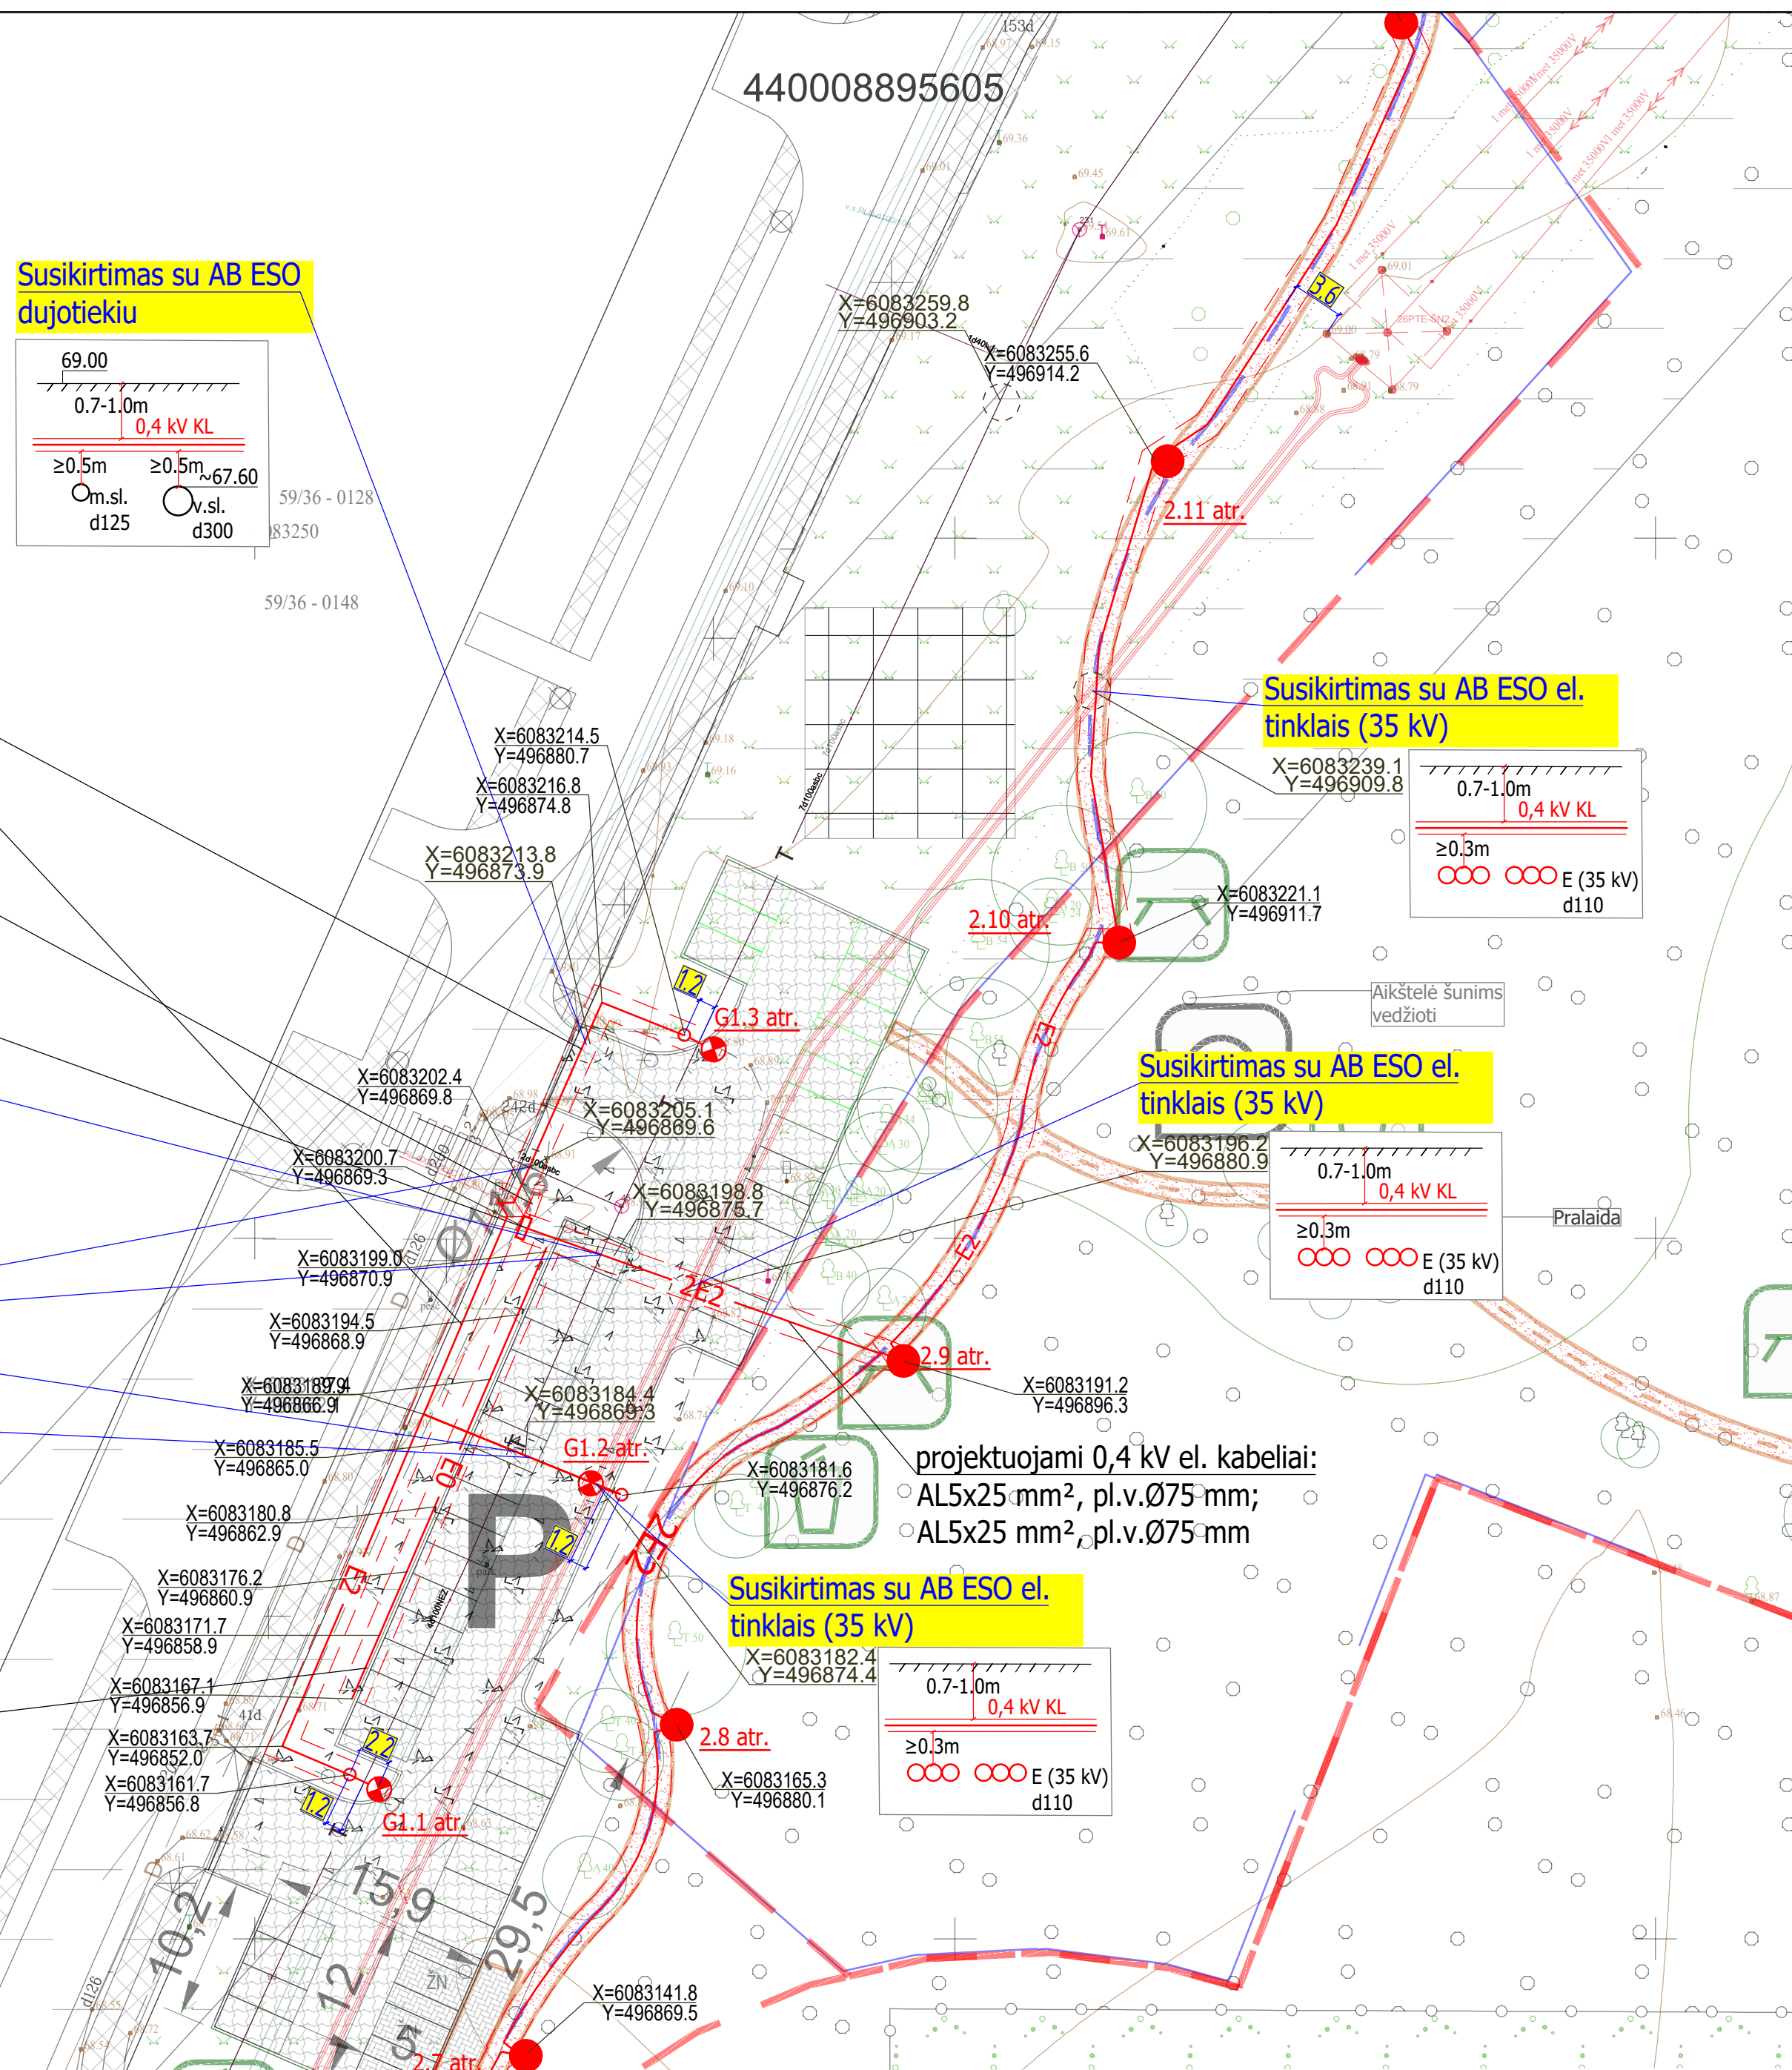




Formatas: A3 (Landscape, 420x297mm); Spausdinta: 2026.01.26 16:50; Brėž. versija: 386.1

Proj. apšvietimo valdymo spinta AVS-1

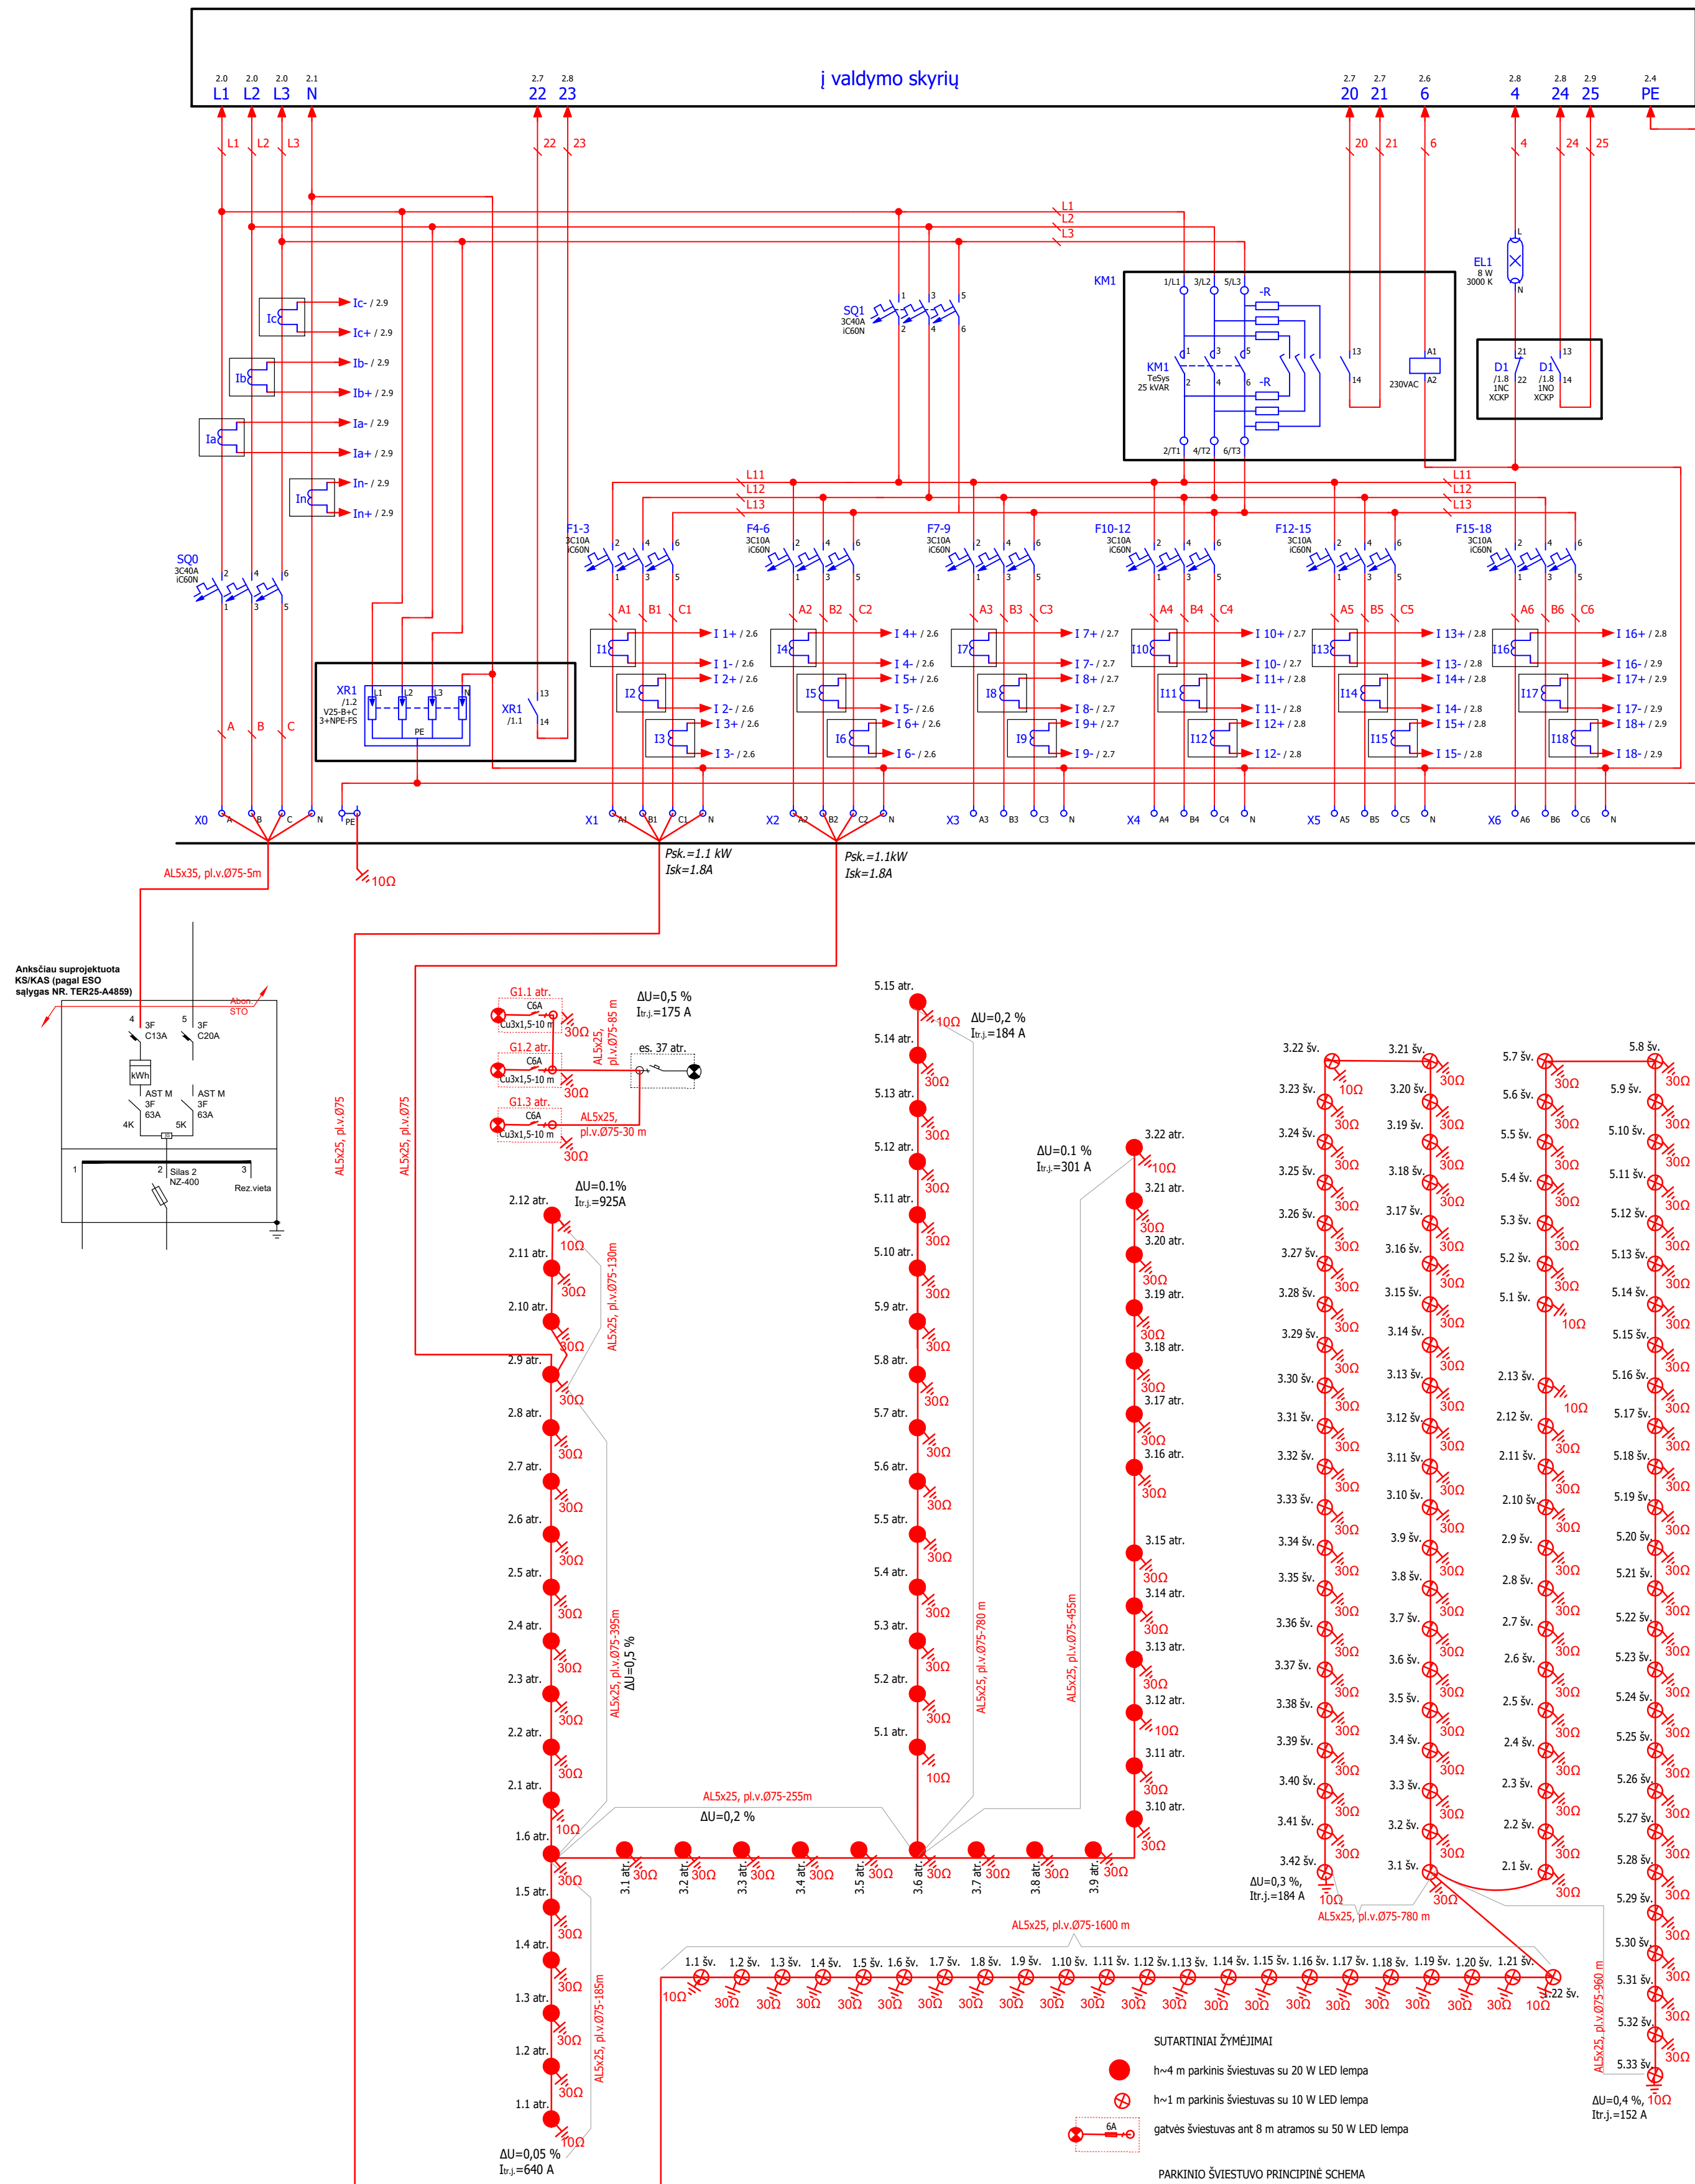


PASTABOS:

1. Apšvietimo prijungimas ir valdymas projektuojamas trimis fazėmis *L1, L2 ir L3*.
2. Jungti kas trečią šviestuvą prie tos pačios fazės.
3. Atkreipti dėmesį į žemiklių varžas. Linijų galuose ir kitose reikalingose vietose projektuojami iki 10 omų varžos žemikliai, vėly kiti žemikliai iki 30 omų varžos.

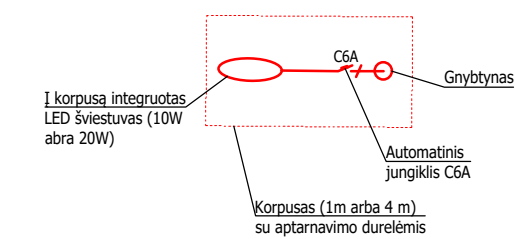


DOKUMENTO ŽYMUO EE-TPVP-1703-20-E.B-02 FI FKTROTECHNIKOS DALIS	Laida	LAPAS	LAPŲ
	0	2	2

Proj. apšvietimo valdymo spinta AVS-2

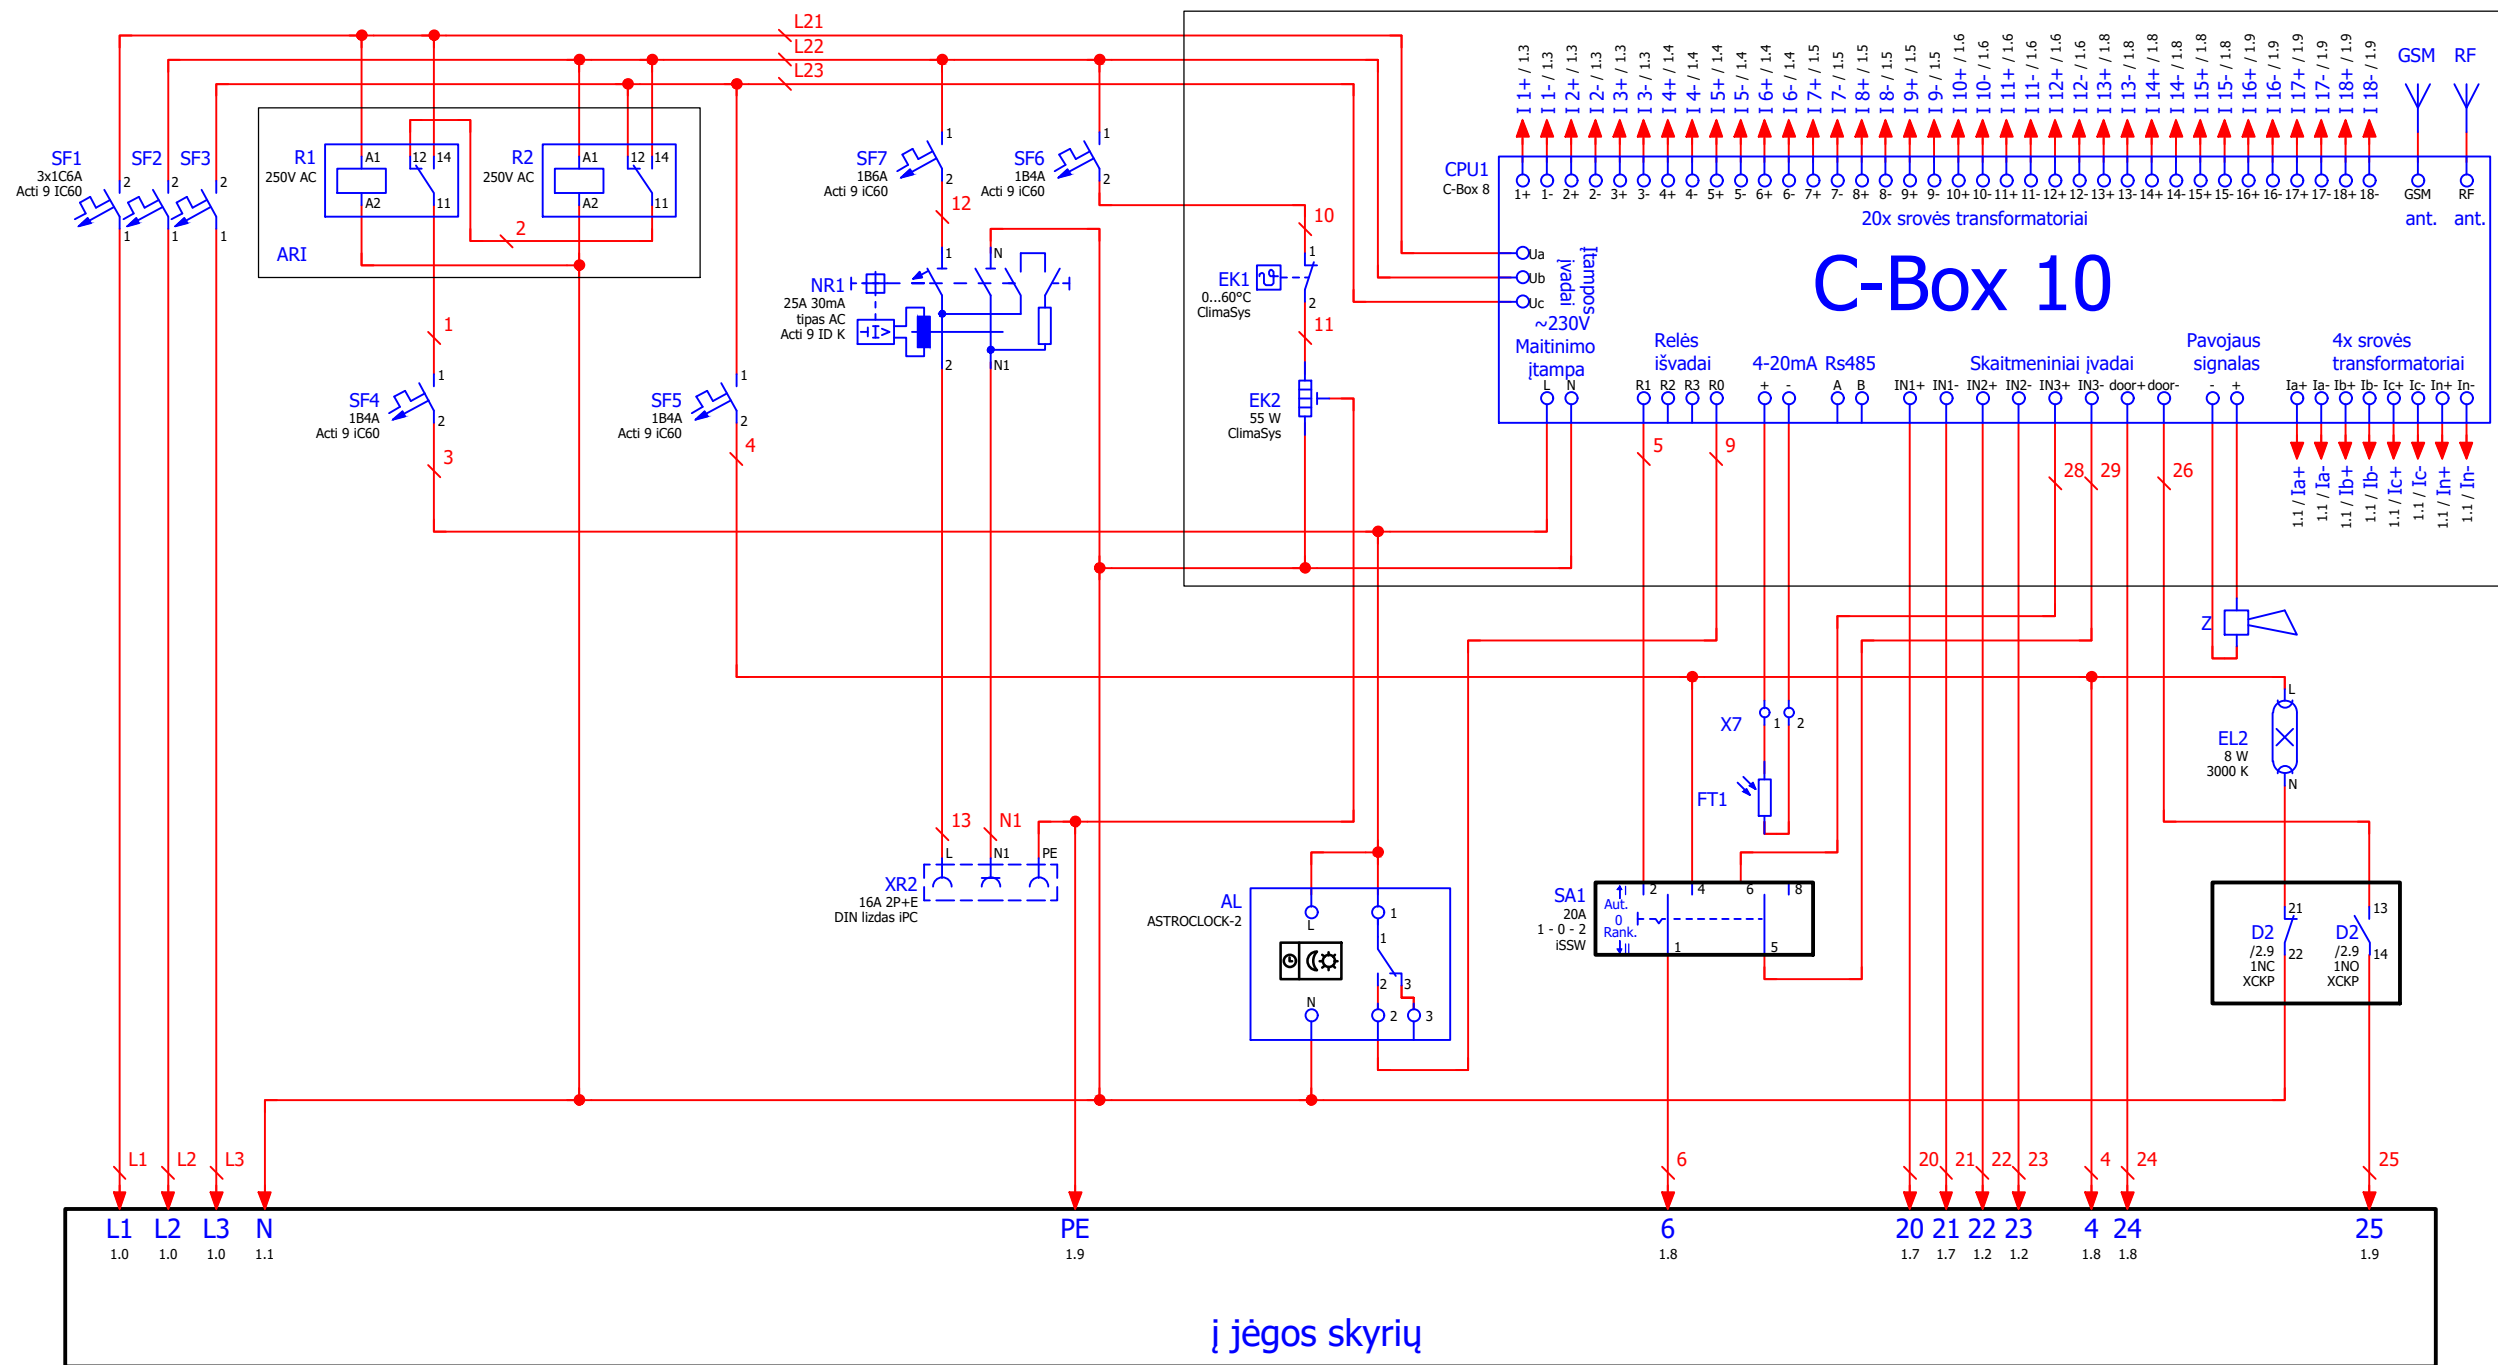

0	2025	Statybą leidžiančiam dokumentui			
Laida	Išleidimo data	Laidos statusas. Keitimo priežastis (jei taikoma)			
KVAL. PATV. DOK. NR.	PROJEKTUOTOJAS UAB "Statybų inžinerinės paslaugos" T. Ševčenkos g. 14, LT-03223, Vilnius		STATINIO PROJEKTO PAVADINIMAS Aukštųjų Šančių Ažuolynas (kadastriniai nr. 1901/0188:219 ir nr. 1901/0188:43) Kauno m., sutvarkymo projektas		
31155	PV	Linas Jančiauskas	STATINIO NR. IR PAVADINIMAS, DOKUMENTO PAVADINIMAS		LAIDA
24656	PDV	Vaidas Jozonis	AVS-2 el. tinklo prijungimo schema		0
			M 1:100		
KALBOS TRUMP. LT	STATYTOJAS IR (ARBA) UŽSAKOVAS Kauno miesto savivaldybės administracija		DOKUMENTO ŽYMUO EE-TPVP-1703-20-E.B-03 ELEKTROTECHNIKOS DALIS		LAPAS 1
					LAPŲ 2



Proj. apšvietimo valdymo spinta AVS-2

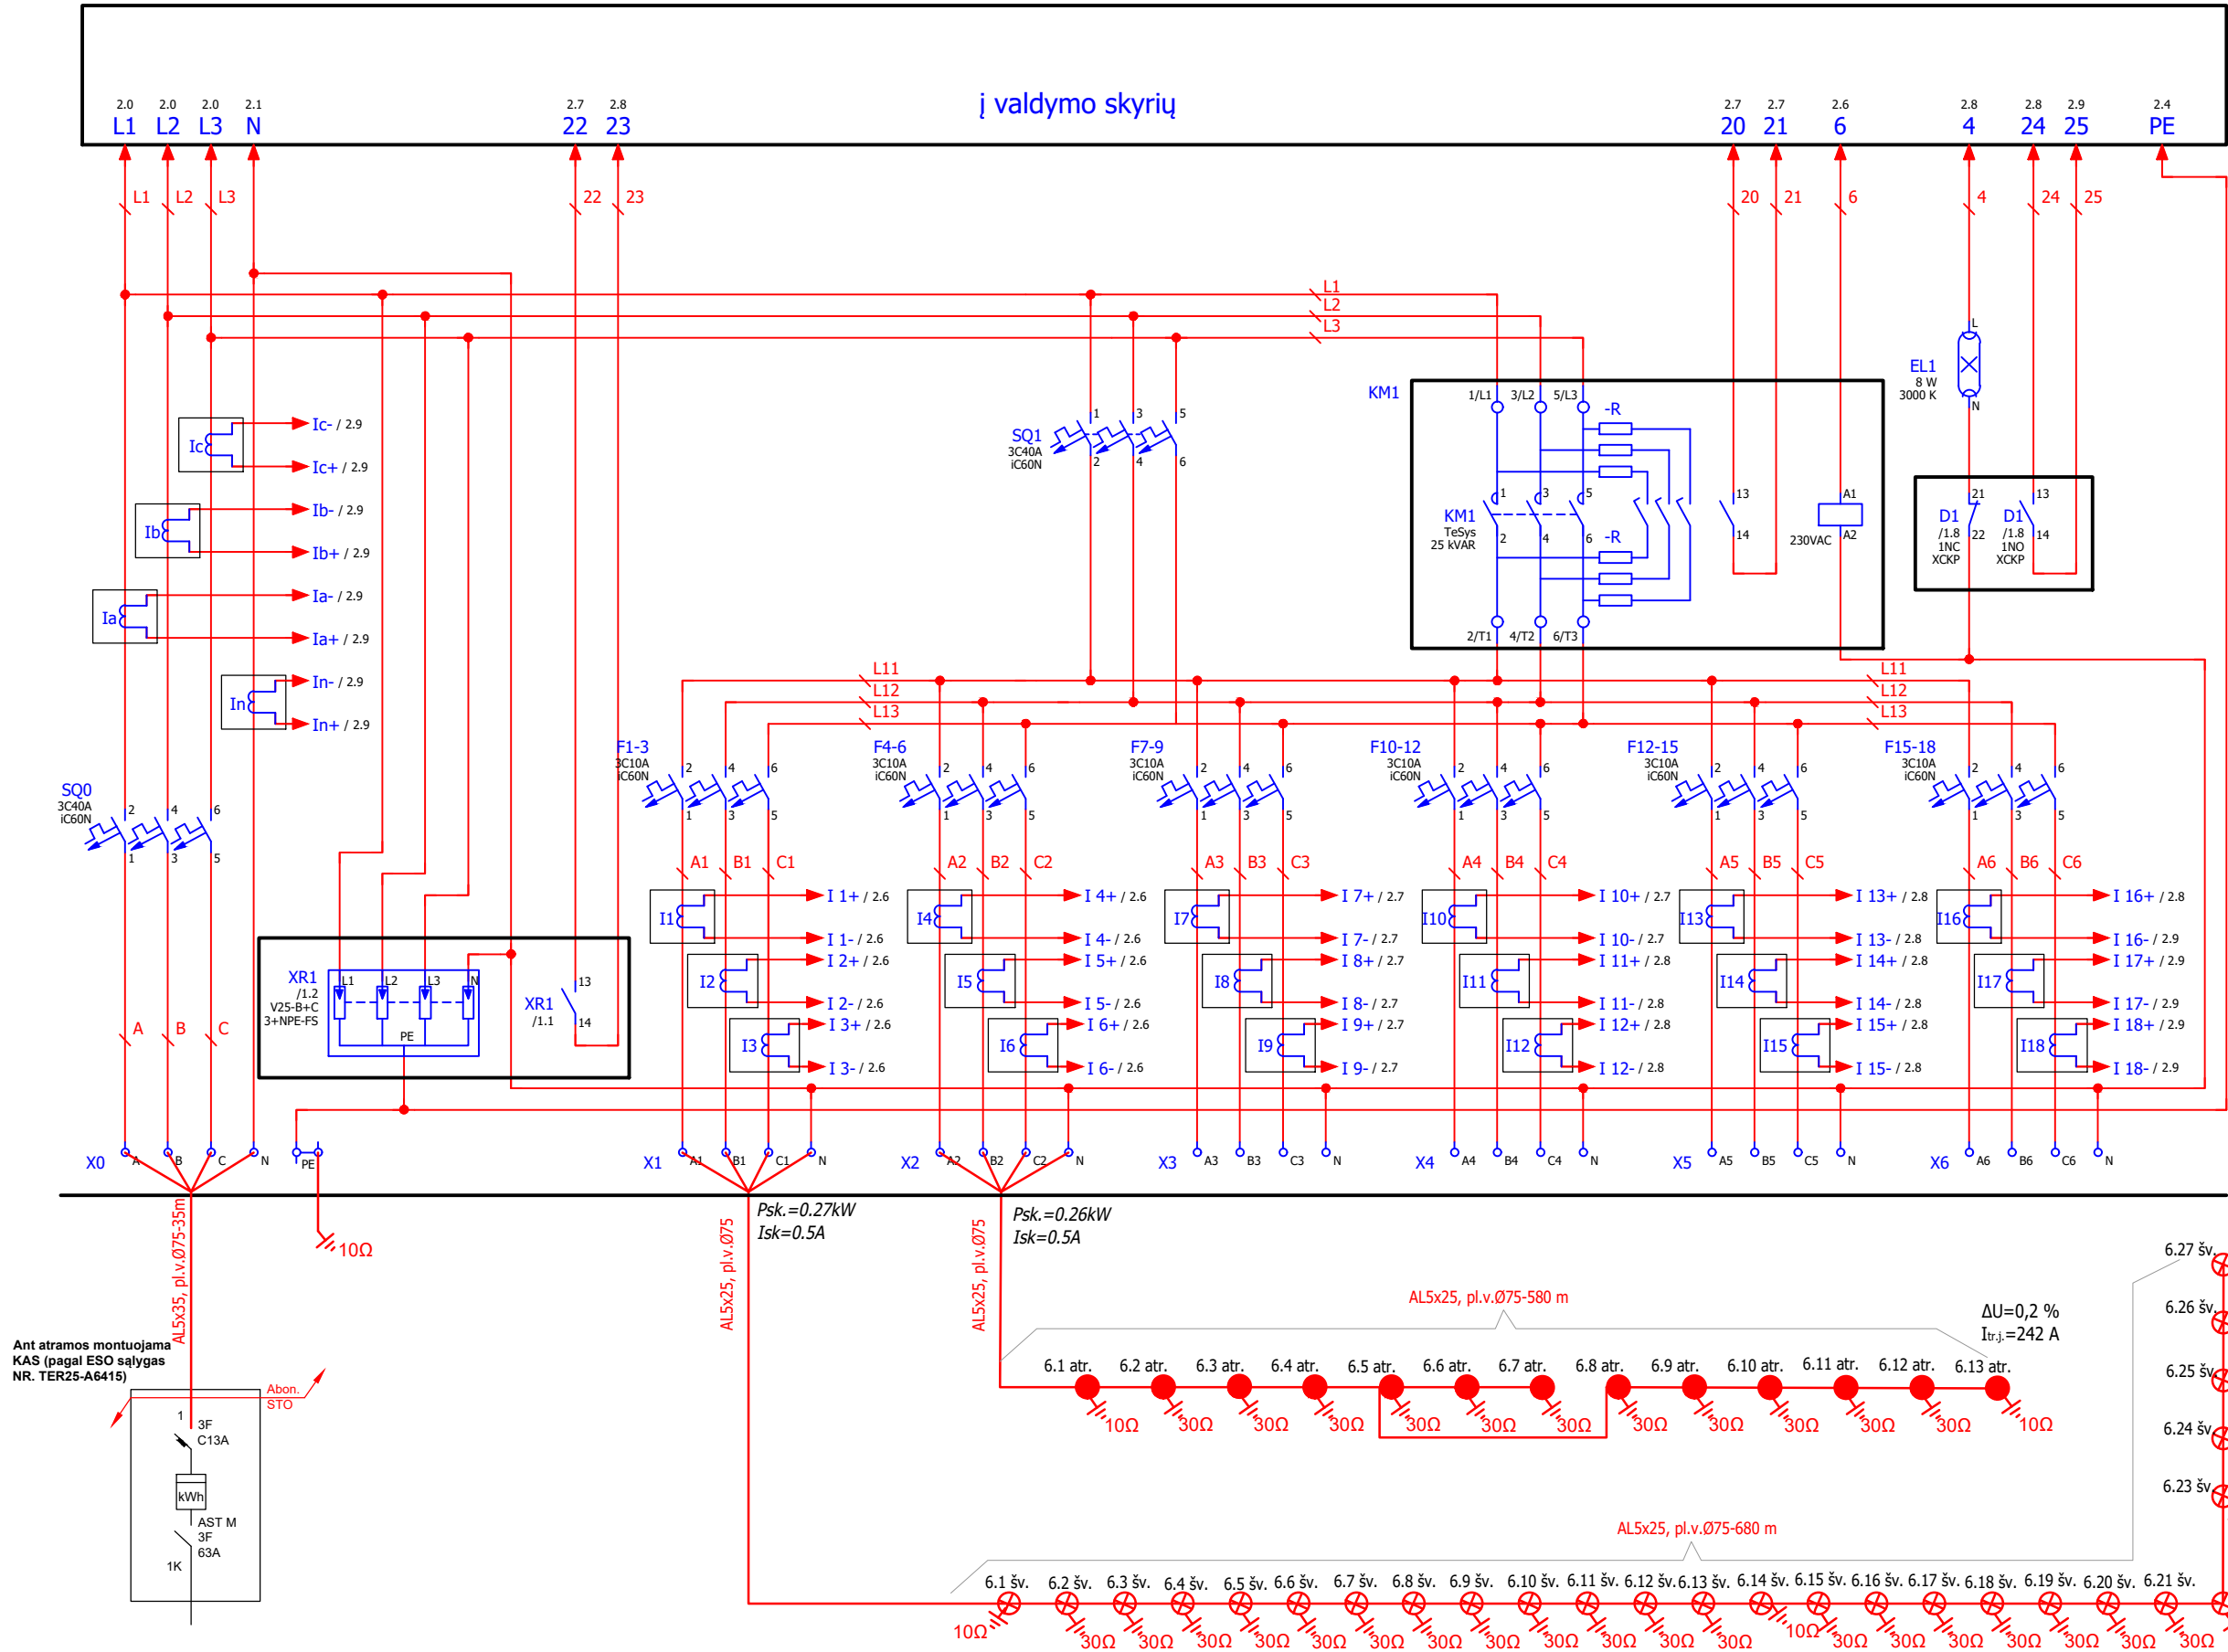

SUTARTINIAI ŽYMĖJIMAI

- h~4 m parkinis šviestuvas su 20 W LED lempa
- ⊗ h~1 m parkinis šviestuvas su 10 W LED lempa

PARKINIO ŠVIESTUVO PRINCIPINĖ SCHEMA

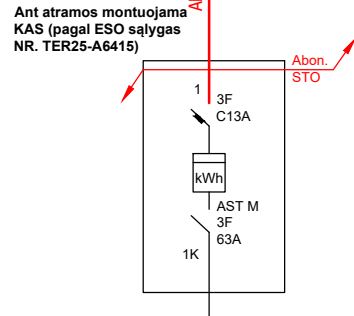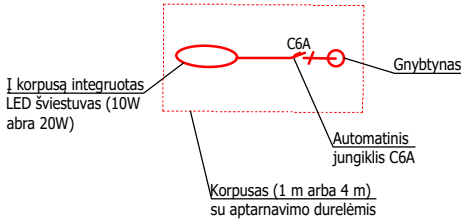

PASTABOS:

- Apšvietimo prijungimas ir valdymas projektuojamas trimis fazėmis L1, L2 ir L3.
- Jungti kas trečią šviestuvą prie tos pačios fazės.
- Atkreipti dėmesį į žemiklių varžas. Linijų galuose ir kitose reikalingose vietose projektuojami iki 10 omų varžos žemikliai, visi kiti žemikliai iki 30 omų varžos.

DOKUMENTO ŽYMUO	Laida	LAPAS	LAPŲ
EE-TPVP-1703-20-E.B-03 ELEKTROTECHNIKOS DALIS	O	2	2