PIRMAS AUKŠTAS

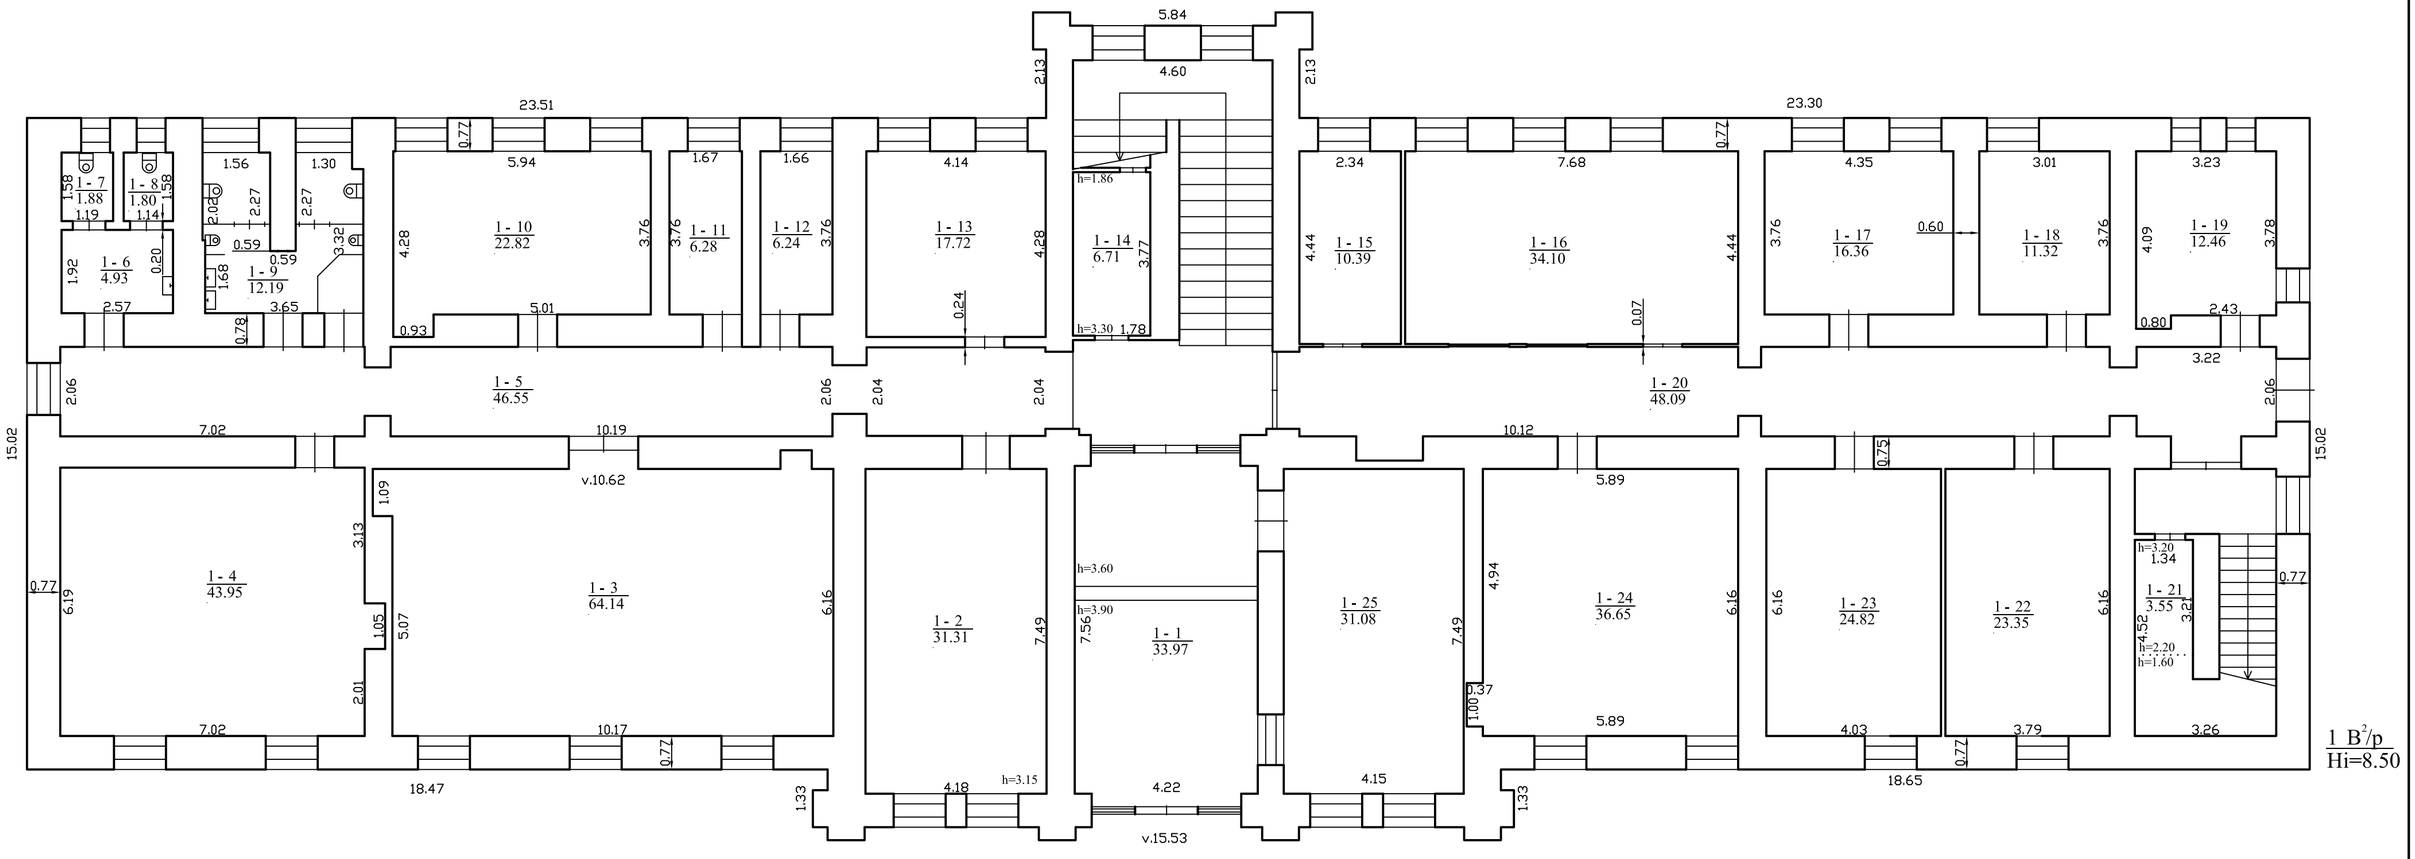

Valstybės įmonė Registrų centras, kodas: 124110246, adresas: Vilnius, Lvivo g. 25-101 kontaktinis adresas (-ai): Alytus, Pušyno g. 51, el. pašto adresas (-ai): Rita.Jasiuniene@registrucentras.lt, tel.: + 370 315 569 51

Matininko kvalifikacijos pažymėjimo Nr.	Pareigos	Vardas ir pavardė
2M-M-2246	Matininkė	RITA JASIŪNIENĖ

Adresas: Alytaus m. sav. Alytaus m. Ulonų g. 14

Pastato žymėjimas plane	1B2/p
Kadastro duomenų nustatymo data	2024-01-05
Plano parengimo data	2024-01-05
Mastelis	1:100

1162766644