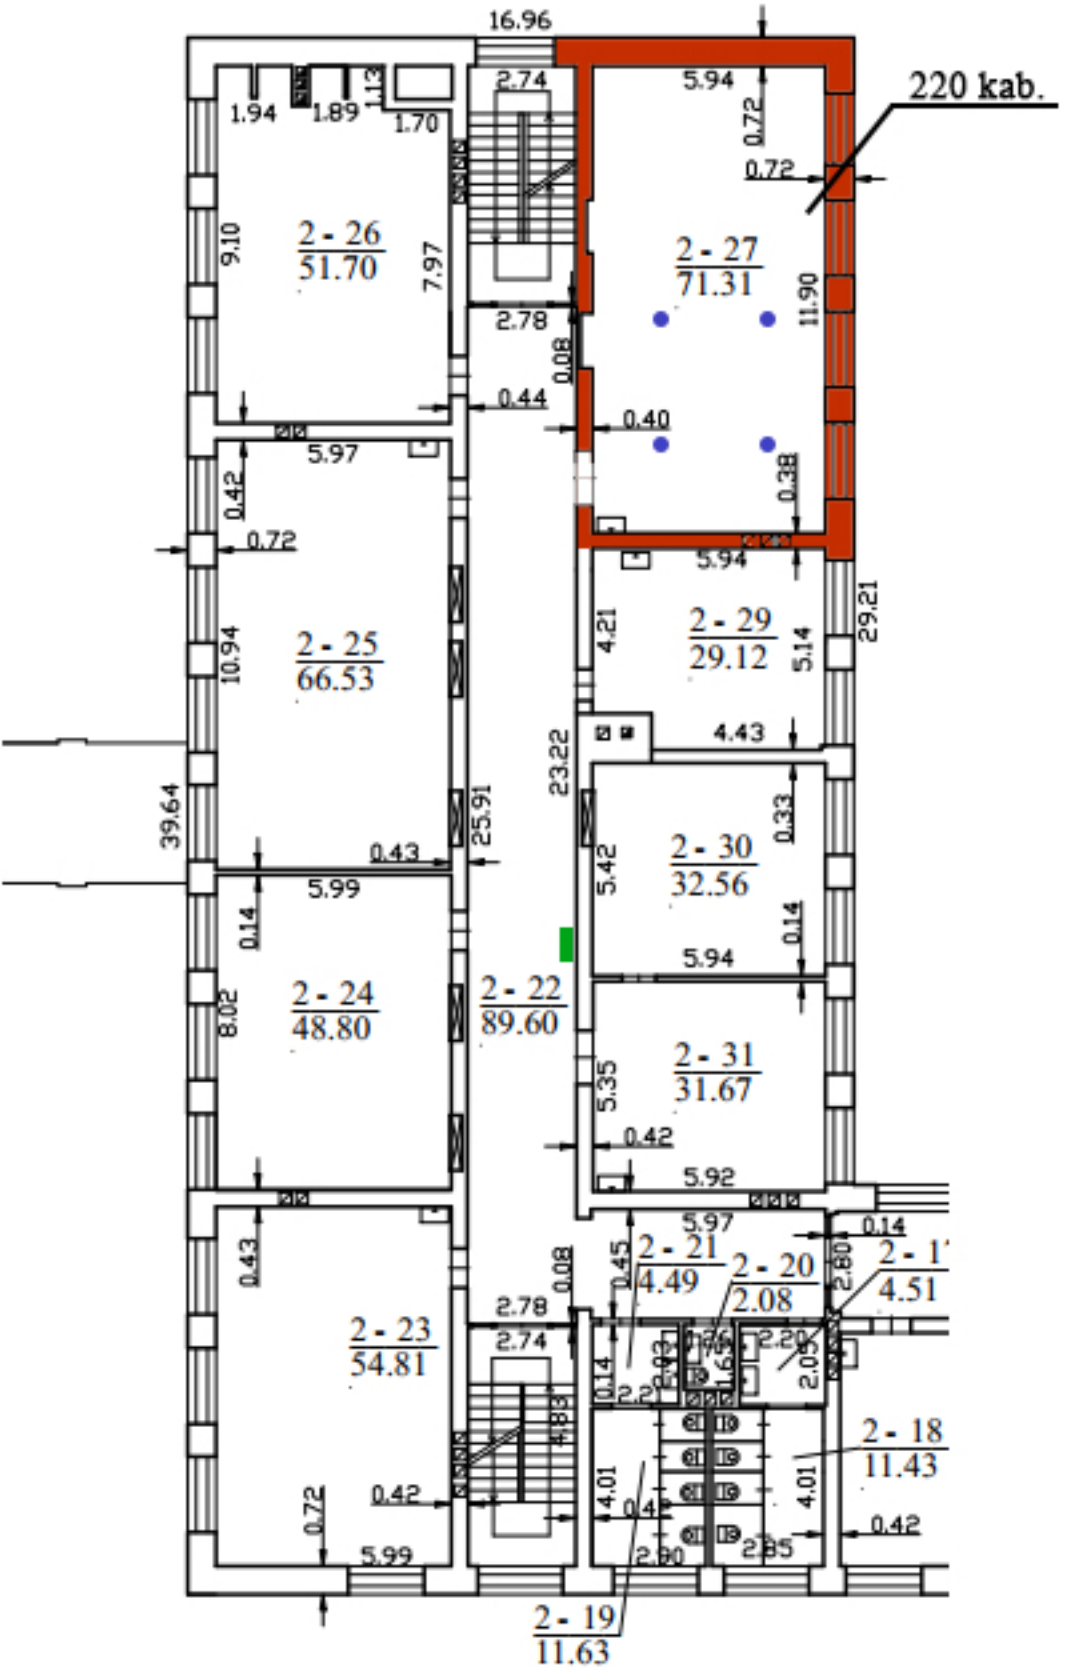

- Elektros skydelis

- Teleskopinė kolona su integruotu elektros lizdų bloku