
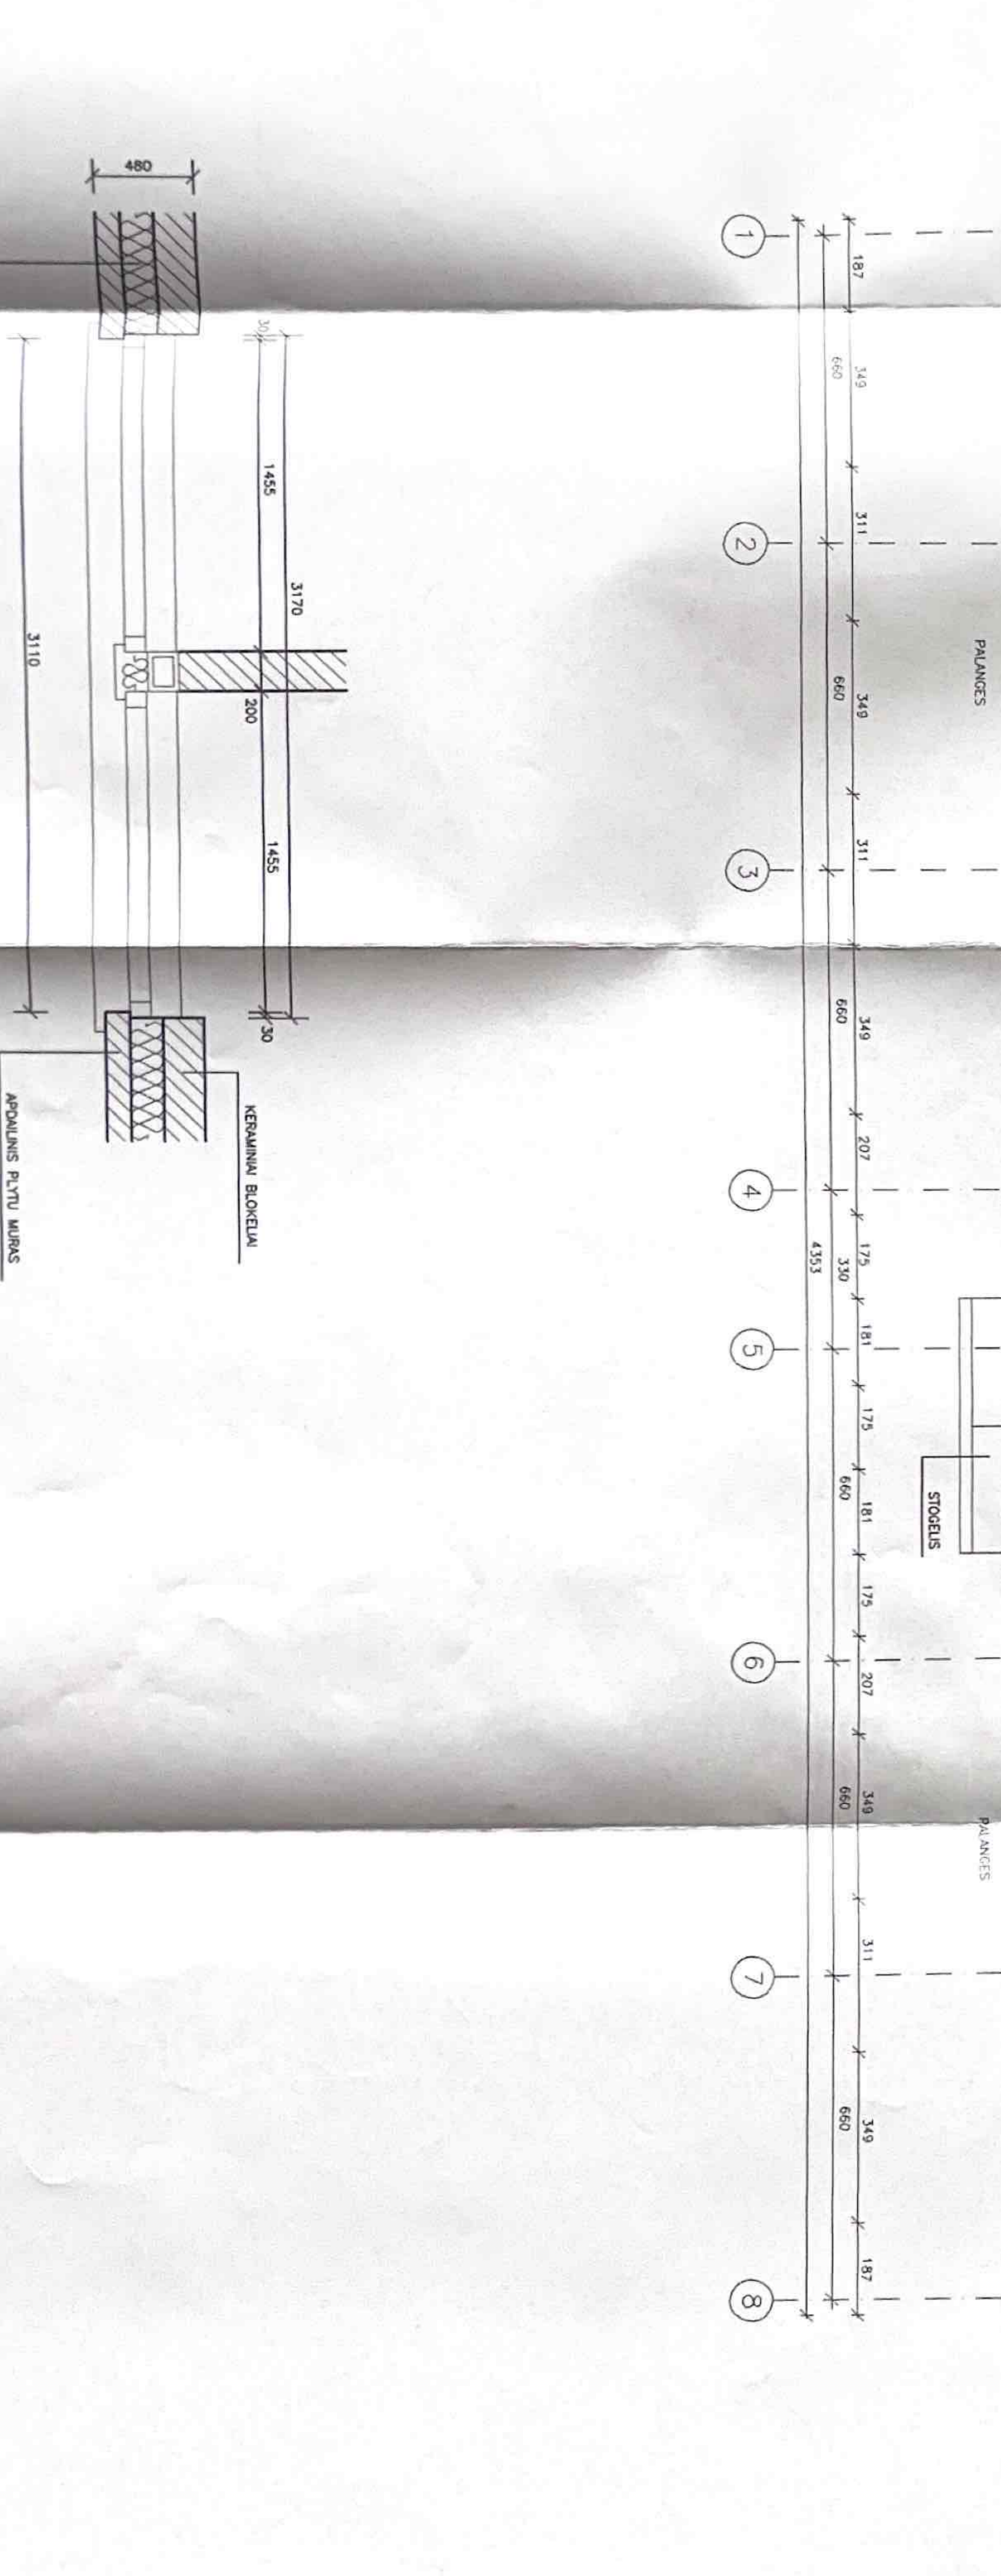


PATALPŲ EKSPLIKACIJA

201 LAIPLINE	16,04m ²
202 VESTIBULIS	38,24m ²
203 DRABUŽIU DŽIOVYKLĀ	9,39m ²
204 INVENTORIUS	3,38m ²
205 VALIMO INVENTORIUS	1,89m ²
206 KOFIDORIUS	37,44m ²
207 KOFIDORIUS	31,22m ²
208 VIRŲŲVE - NISA	12,47m ²
209 SVEITAINĖ	41,59m ²

210 HOLAS	8,72m ²
211 SANMAZGAS	3,34m ²
212 GYVKAMBARYS	12,05m ²
213 GYVKAMBARYS	12,05m ²
214 HOLAS	8,72m ²
215 SANMAZGAS	3,34m ²
216 GYVKAMBARYS	12,05m ²
217 GYVKAMBARYS	12,05m ²
218 HOLAS	8,72m ²
219 SANMAZGAS	3,34m ²
220 GYVKAMBARYS	12,05m ²
221 GYVKAMBARYS	12,05m ²
222 HOLAS	8,72m ²
223 SANMAZGAS	3,34m ²
224 GYVKAMBARYS	12,05m ²
225 GYVKAMBARYS	12,05m ²
226 HOLAS	8,72m ²
227 SANMAZGAS	3,34m ²
228 GYVKAMBARYS	12,05m ²
229 GYVKAMBARYS	12,05m ²
230 HOLAS	8,72m ²
231 SANMAZGAS	3,34m ²
232 GYVKAMBARYS	12,05m ²
233 GYVKAMBARYS	12,05m ²
234 HOLAS	8,72m ²
235 SANMAZGAS	3,34m ²
236 GYVKAMBARYS	12,05m ²
237 GYVKAMBARYS	12,05m ²
238 HOLAS	8,72m ²
239 SANMAZGAS	3,34m ²
240 GYVKAMBARYS	12,05m ²
241 GYVKAMBARYS	12,05m ²
242 HOLAS	8,72m ²
243 SANMAZGAS	3,34m ²
244 GYVKAMBARYS	12,05m ²
245 GYVKAMBARYS	12,05m ²
246 HOLAS	8,72m ²
247 SANMAZGAS	3,34m ²
248 GYVKAMBARYS	12,05m ²
249 GYVKAMBARYS	12,05m ²


VISO : 553,46m²

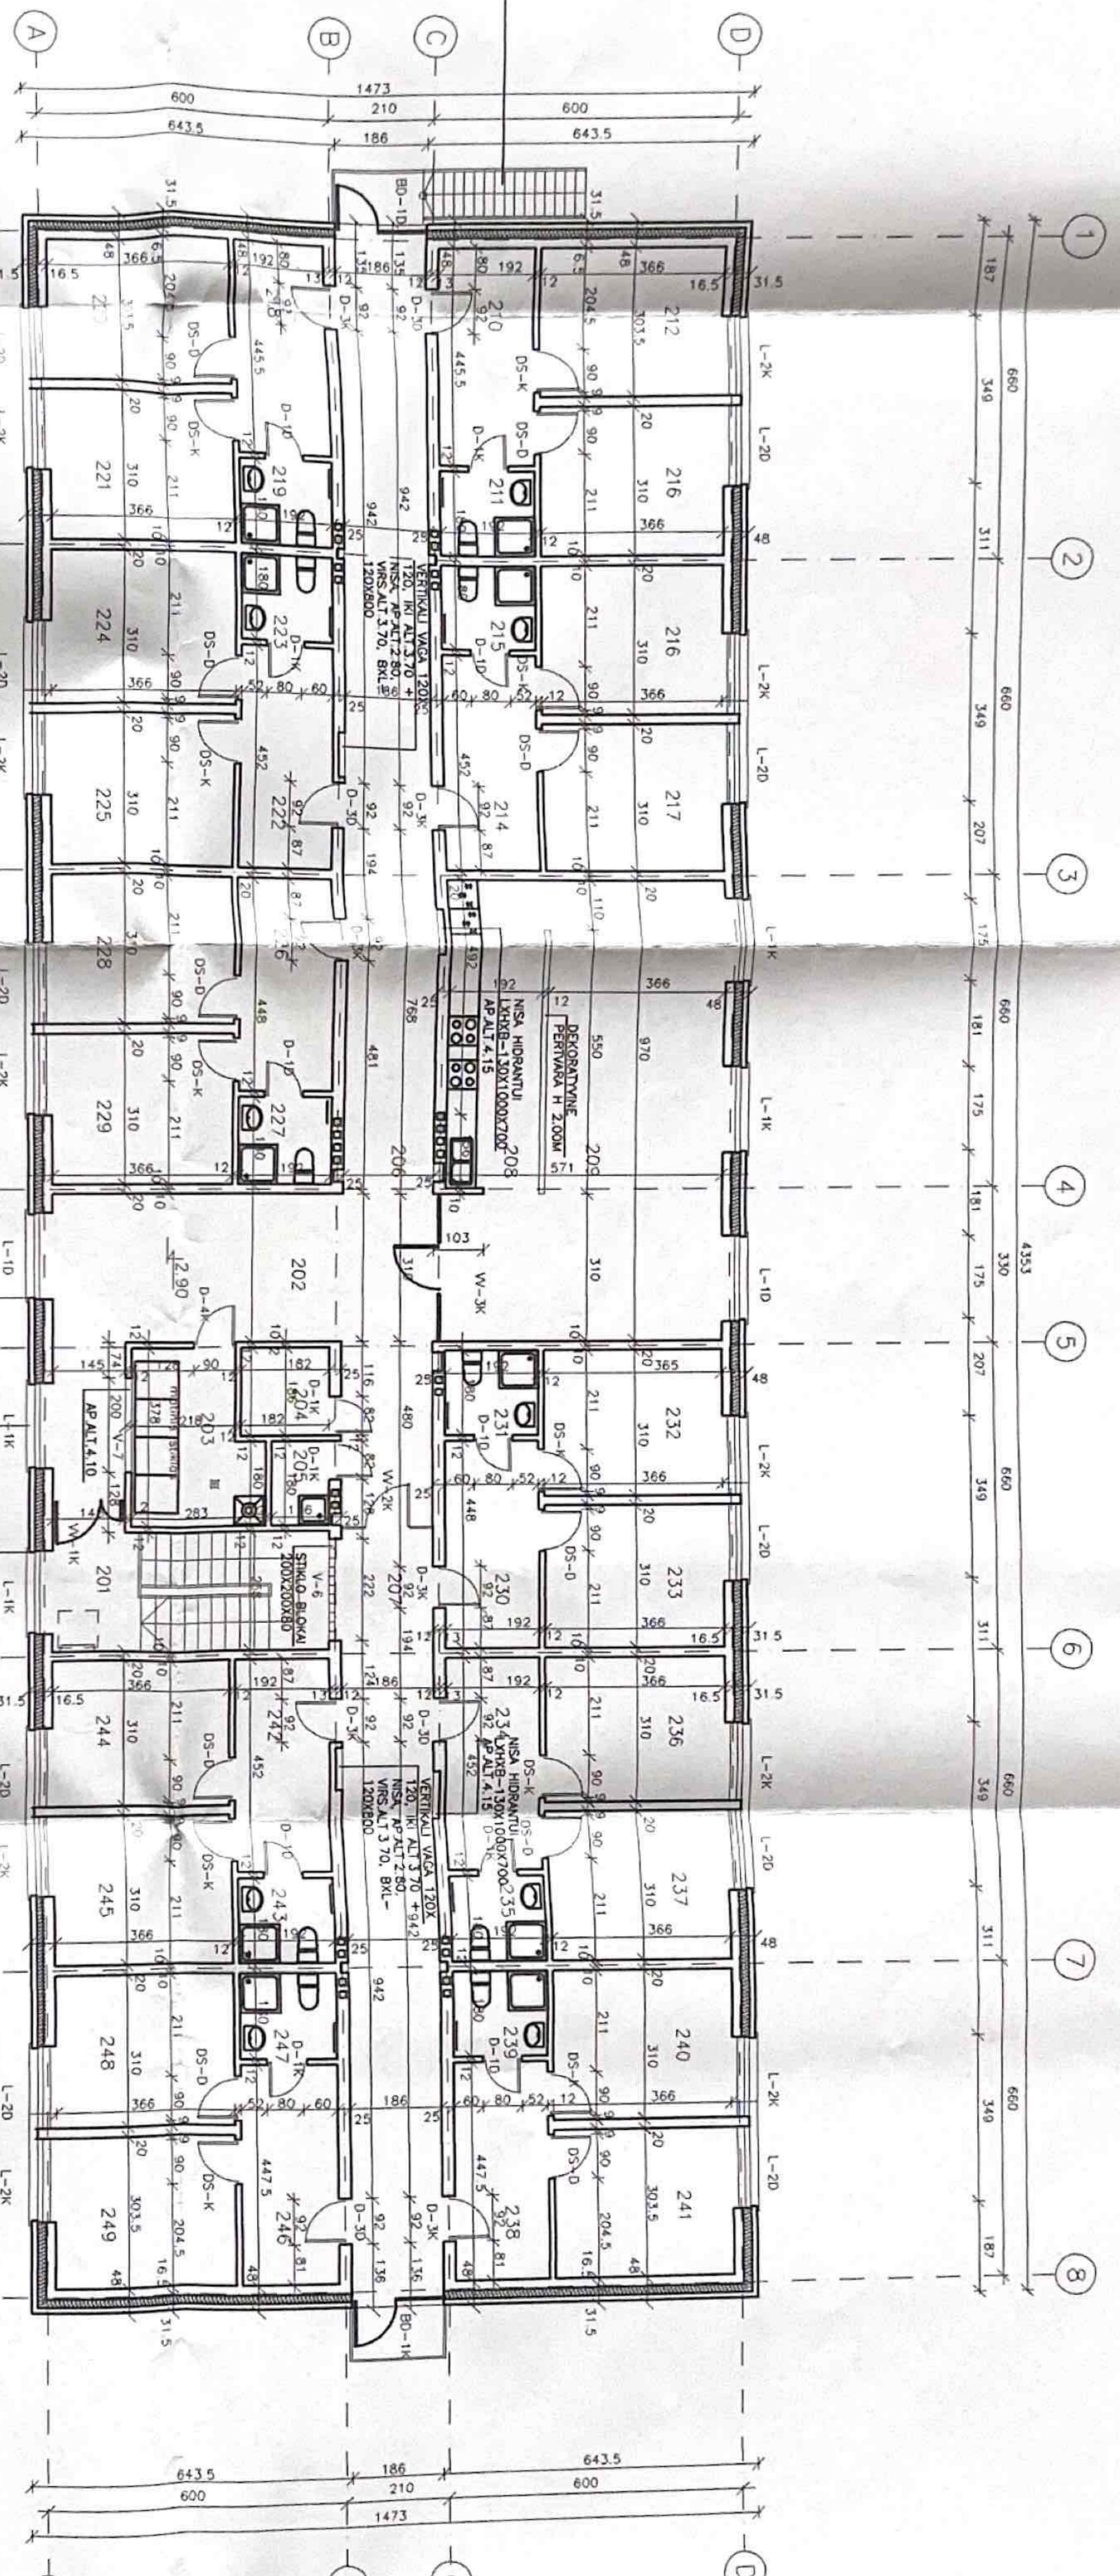

- PASTABOS**
1. ISORINIS SIENŲ SUKIOSKURTOS, ISORĖ - APDAILINIU PLYTU MURAS
 2. VIDIŲ SIENŲ SUKIOSKURTOS, VIDIŲ - APDAILINIU PLYTU MURAS
 3. VIDIŲ SIENŲ SUKIOSKURTOS, VIDIŲ - APDAILINIU PLYTU MURAS
 4. SIENŲ SUKIOSKURTOS, SIENŲ - APDAILINIU PLYTU MURAS
 5. SIENŲ SUKIOSKURTOS, SIENŲ - APDAILINIU PLYTU MURAS
 6. SIENŲ SUKIOSKURTOS, SIENŲ - APDAILINIU PLYTU MURAS
 7. SIENŲ SUKIOSKURTOS, SIENŲ - APDAILINIU PLYTU MURAS
 8. SIENŲ SUKIOSKURTOS, SIENŲ - APDAILINIU PLYTU MURAS
 9. SIENŲ SUKIOSKURTOS, SIENŲ - APDAILINIU PLYTU MURAS
 10. SIENŲ SUKIOSKURTOS, SIENŲ - APDAILINIU PLYTU MURAS




KORP. 05 +0,00 -	263,34
KORP. 06 +0,00 -	262,59
KORP. 07 +0,00 -	260,34
KORP. 08 +0,00 -	260,49

TALP PASŲTĖ

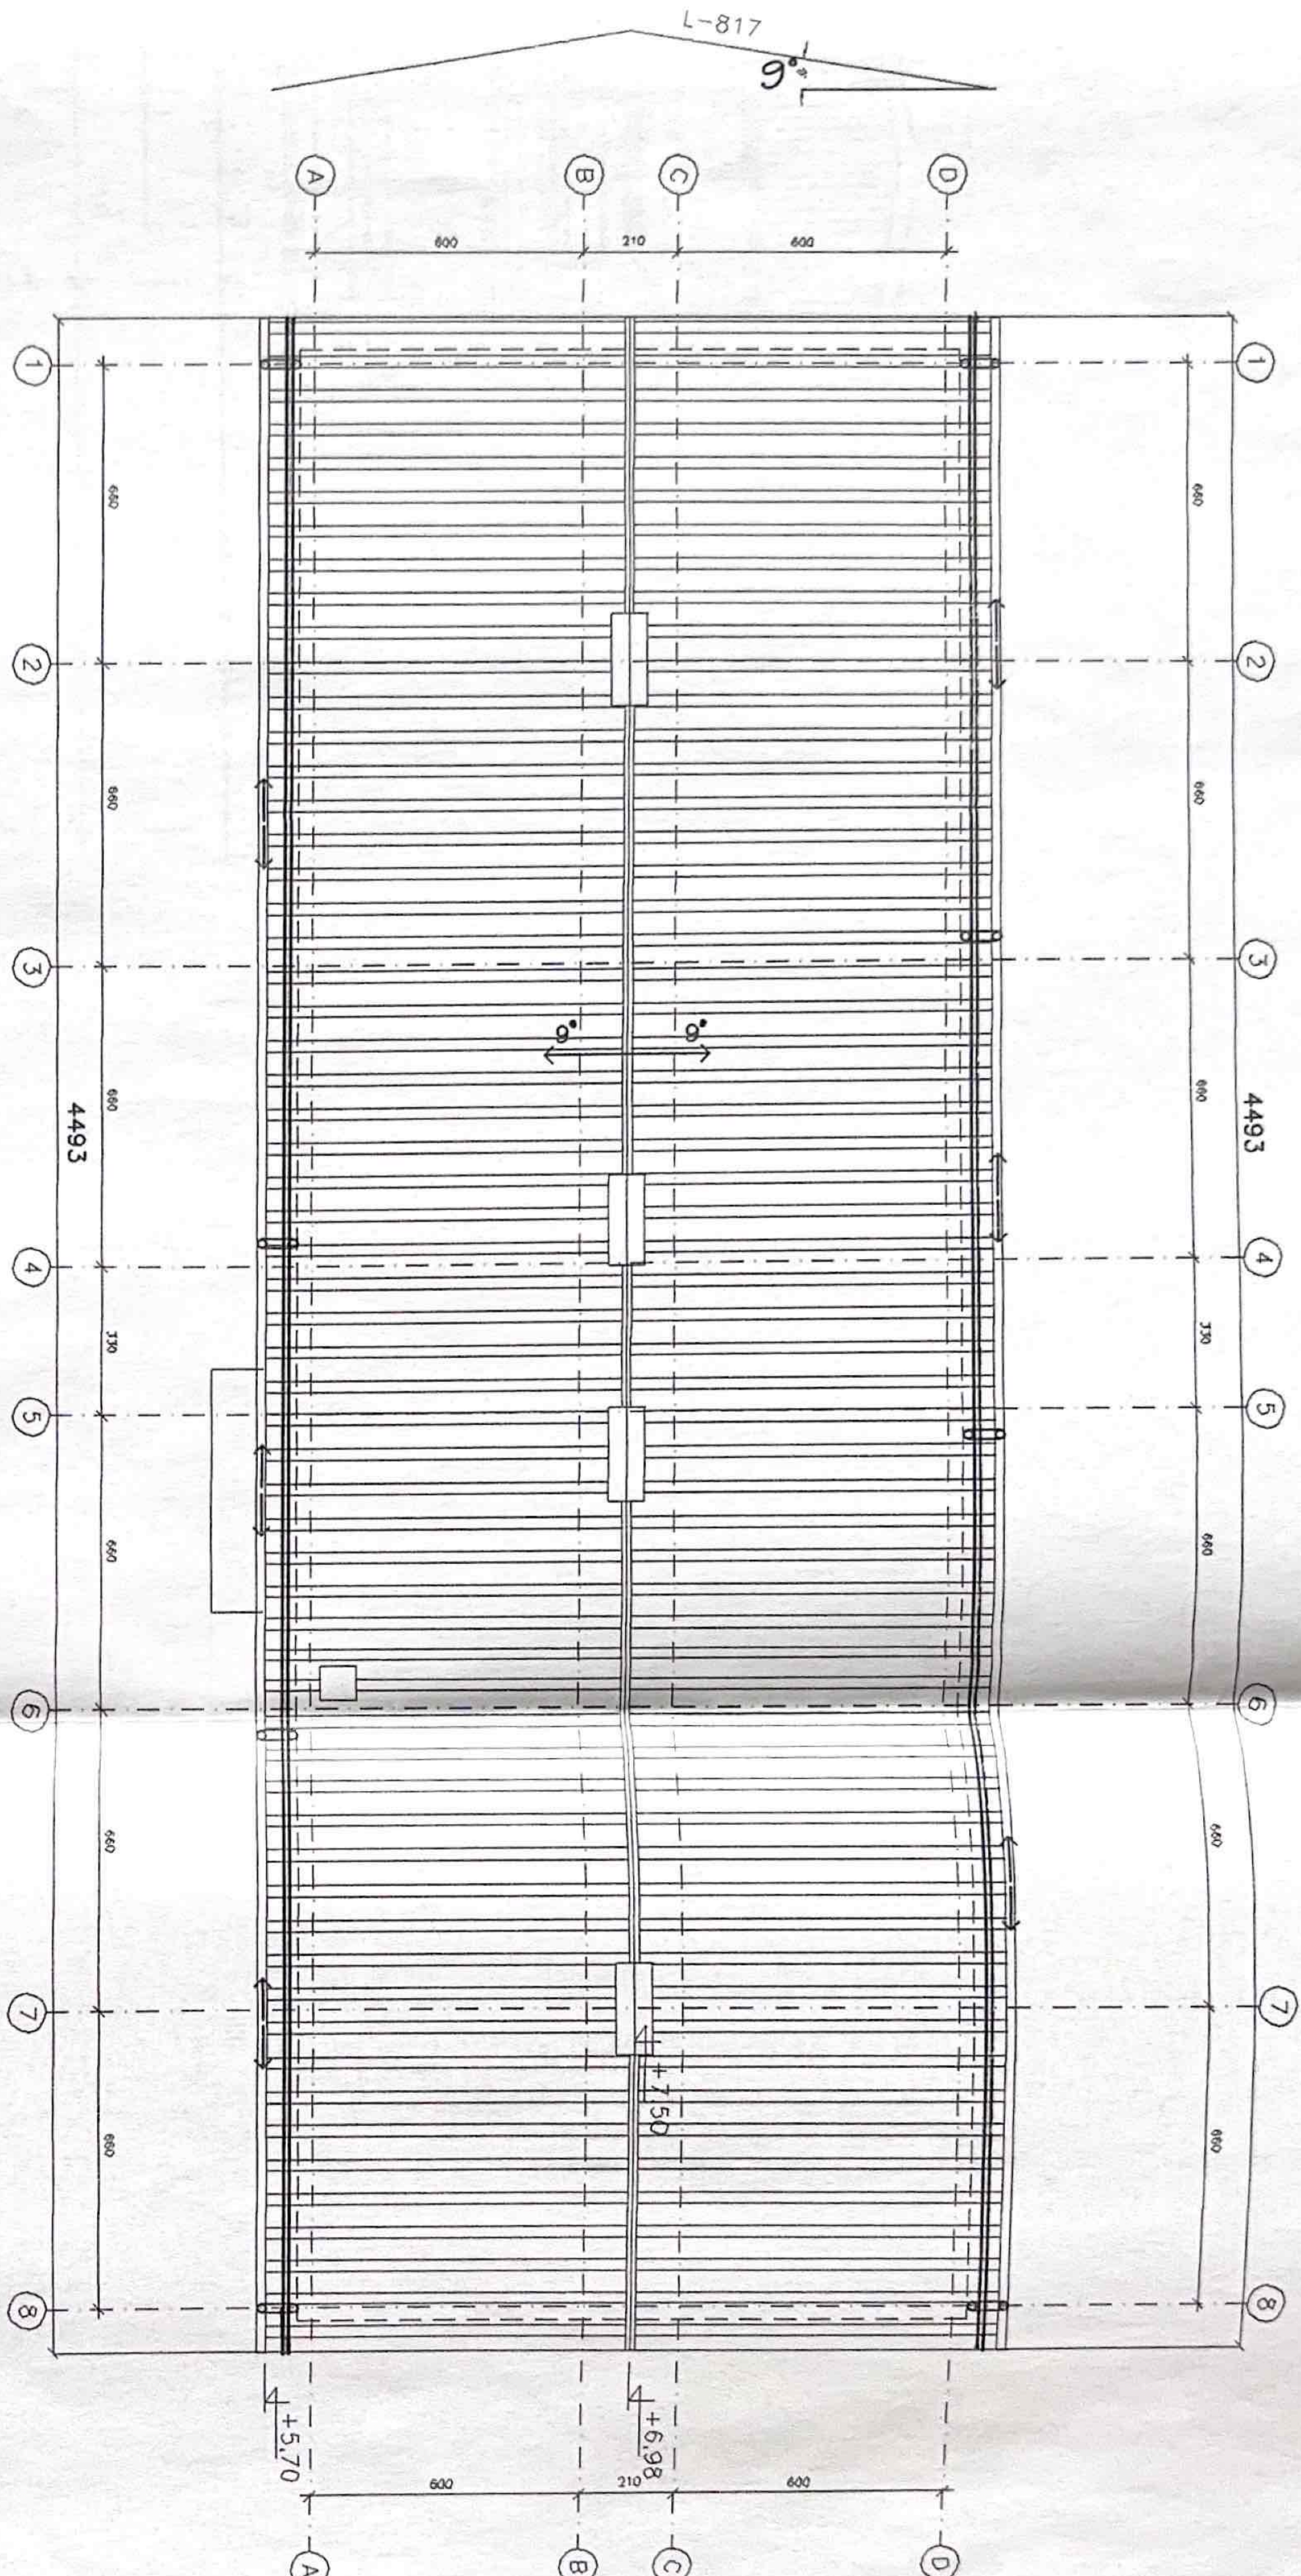


PASTABOS :




1. STOGO PLOTAS - 734 M². "RUKKI" KATALOGO.
2. LIETVAMZDZIŲ SISTEMA IS VAMZDZIAI STACIAKAMPIO PROFILIO 0Xb - 100x120
3. STOGO DANGA - PROFILUOTA SKARDA PP-45. SPALVA - RR23 /DARK GREY 23/. SKARDOS PADENGIMAS - PURALAS /PU/.
4. ĮREŠTI SUITEO GAUBTUVUS TITO, ILLEN KOMPLEKTAS STOGO SPALVOS

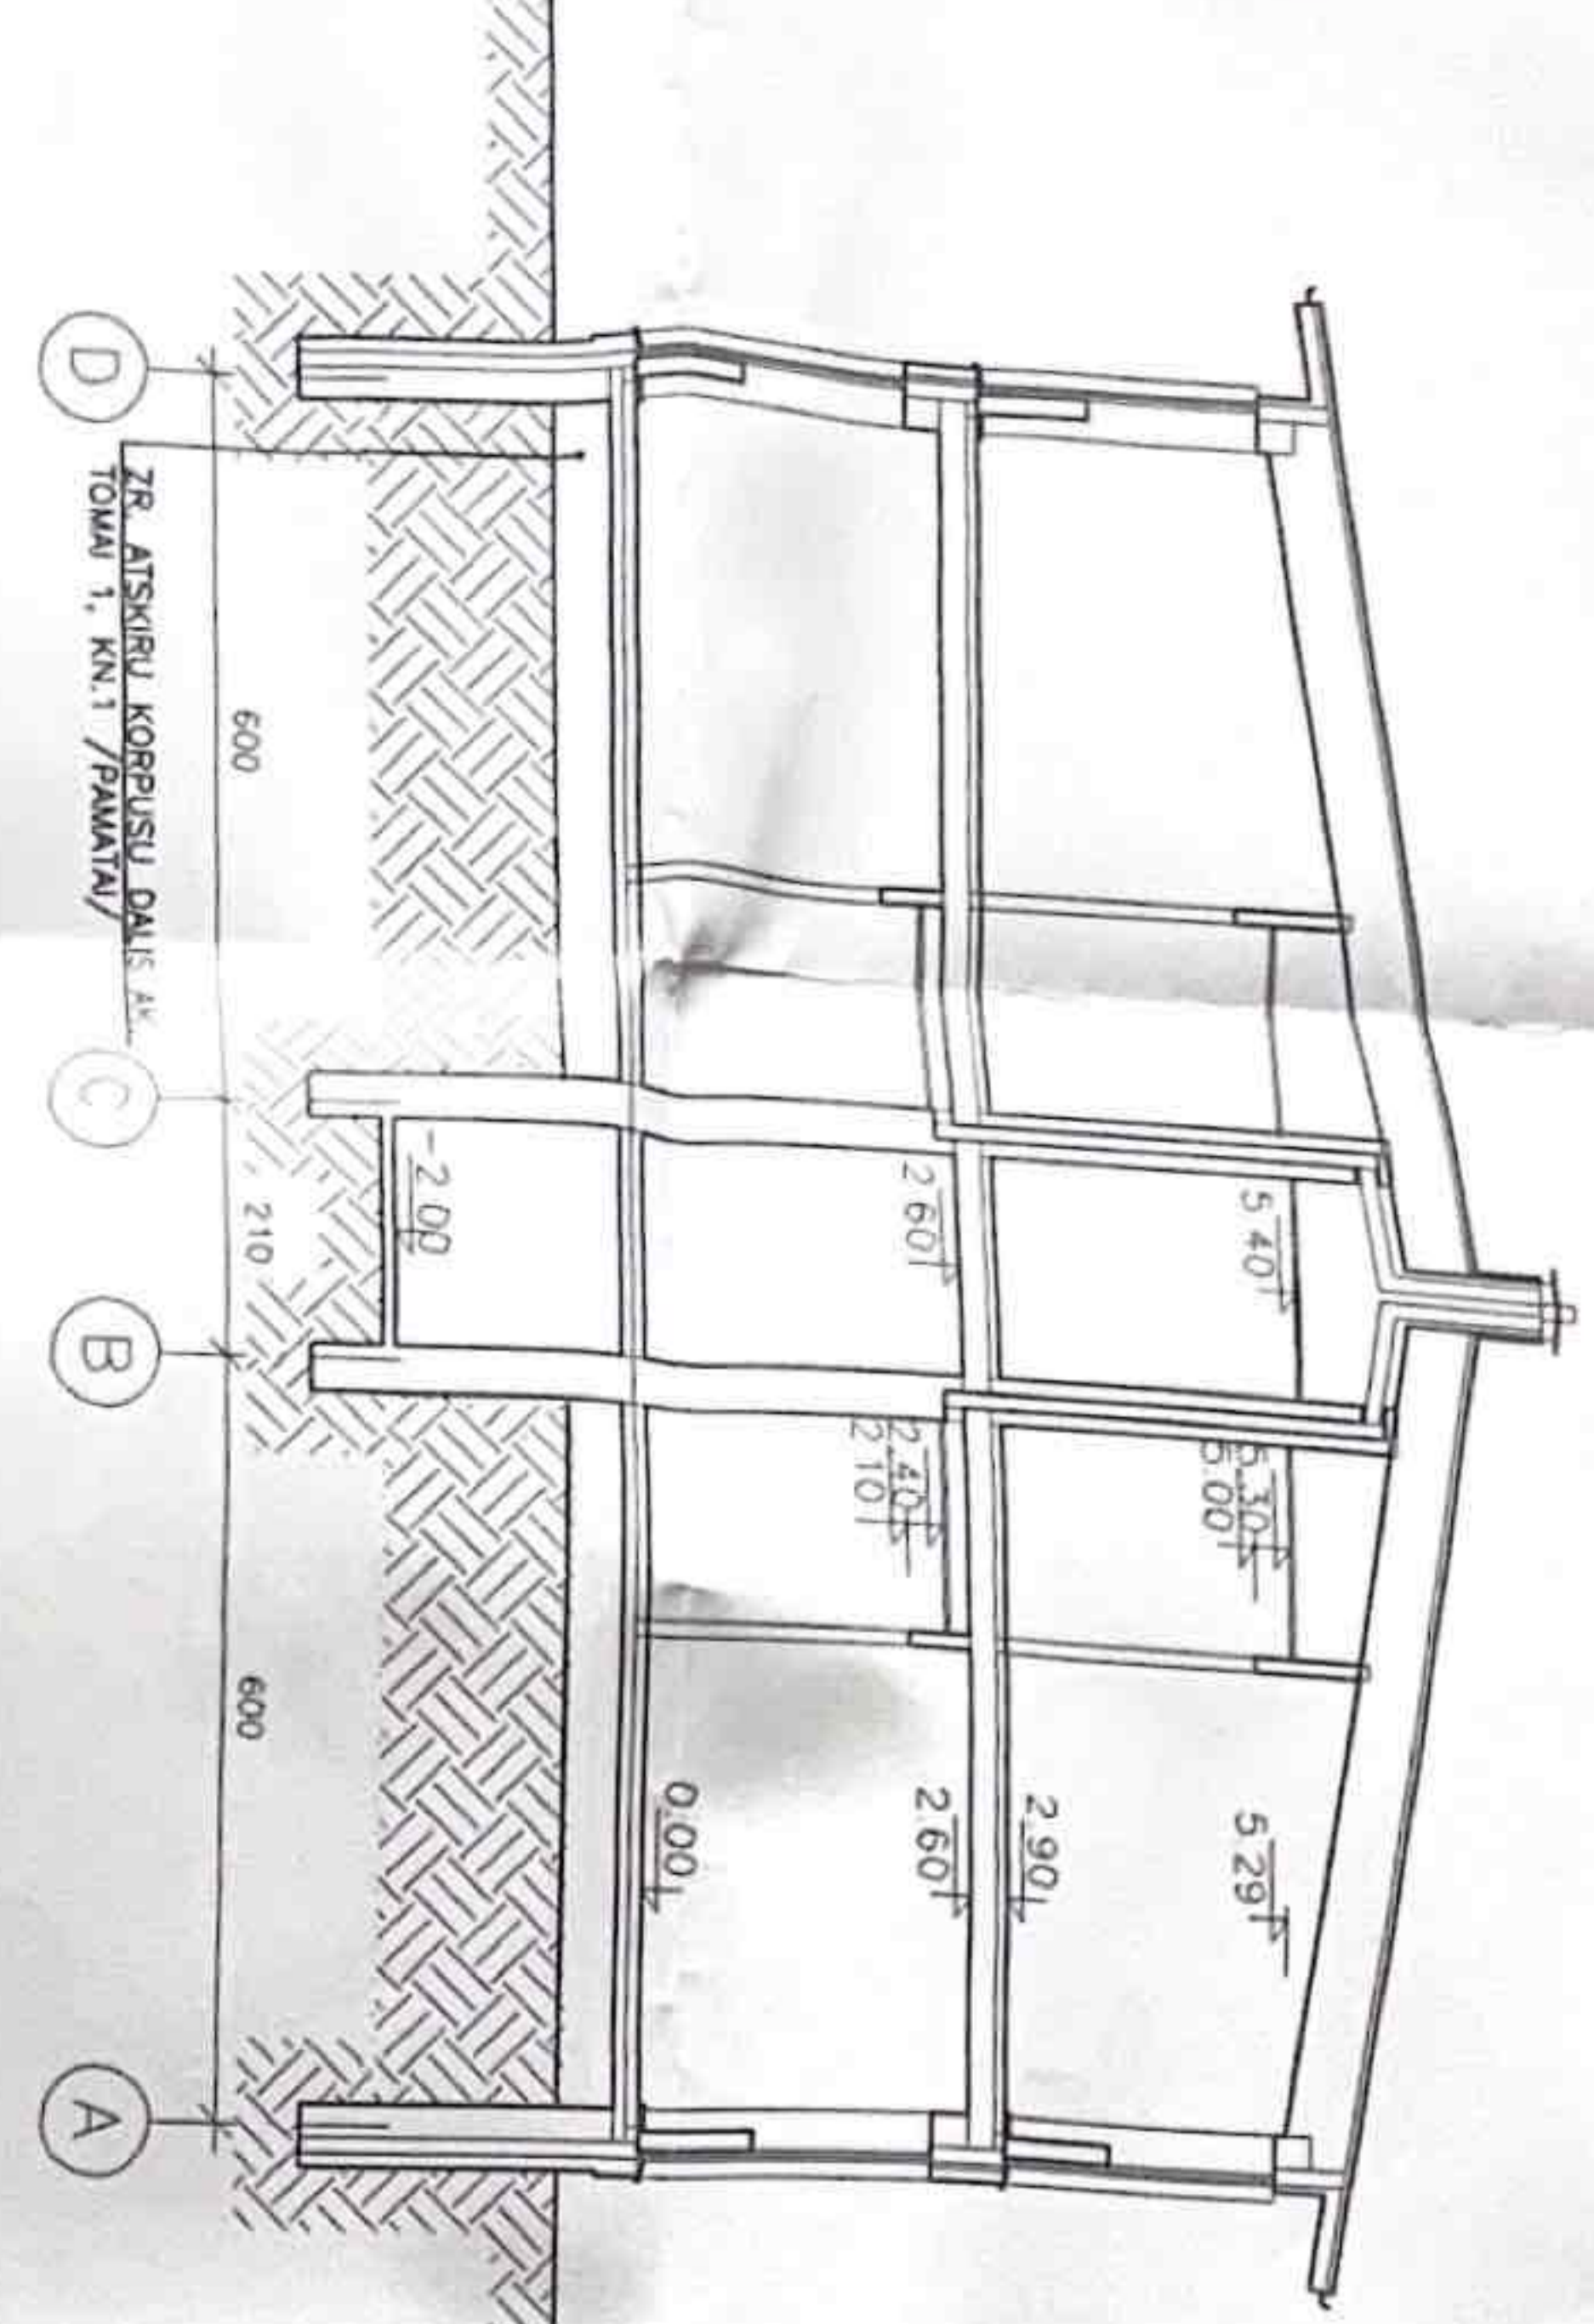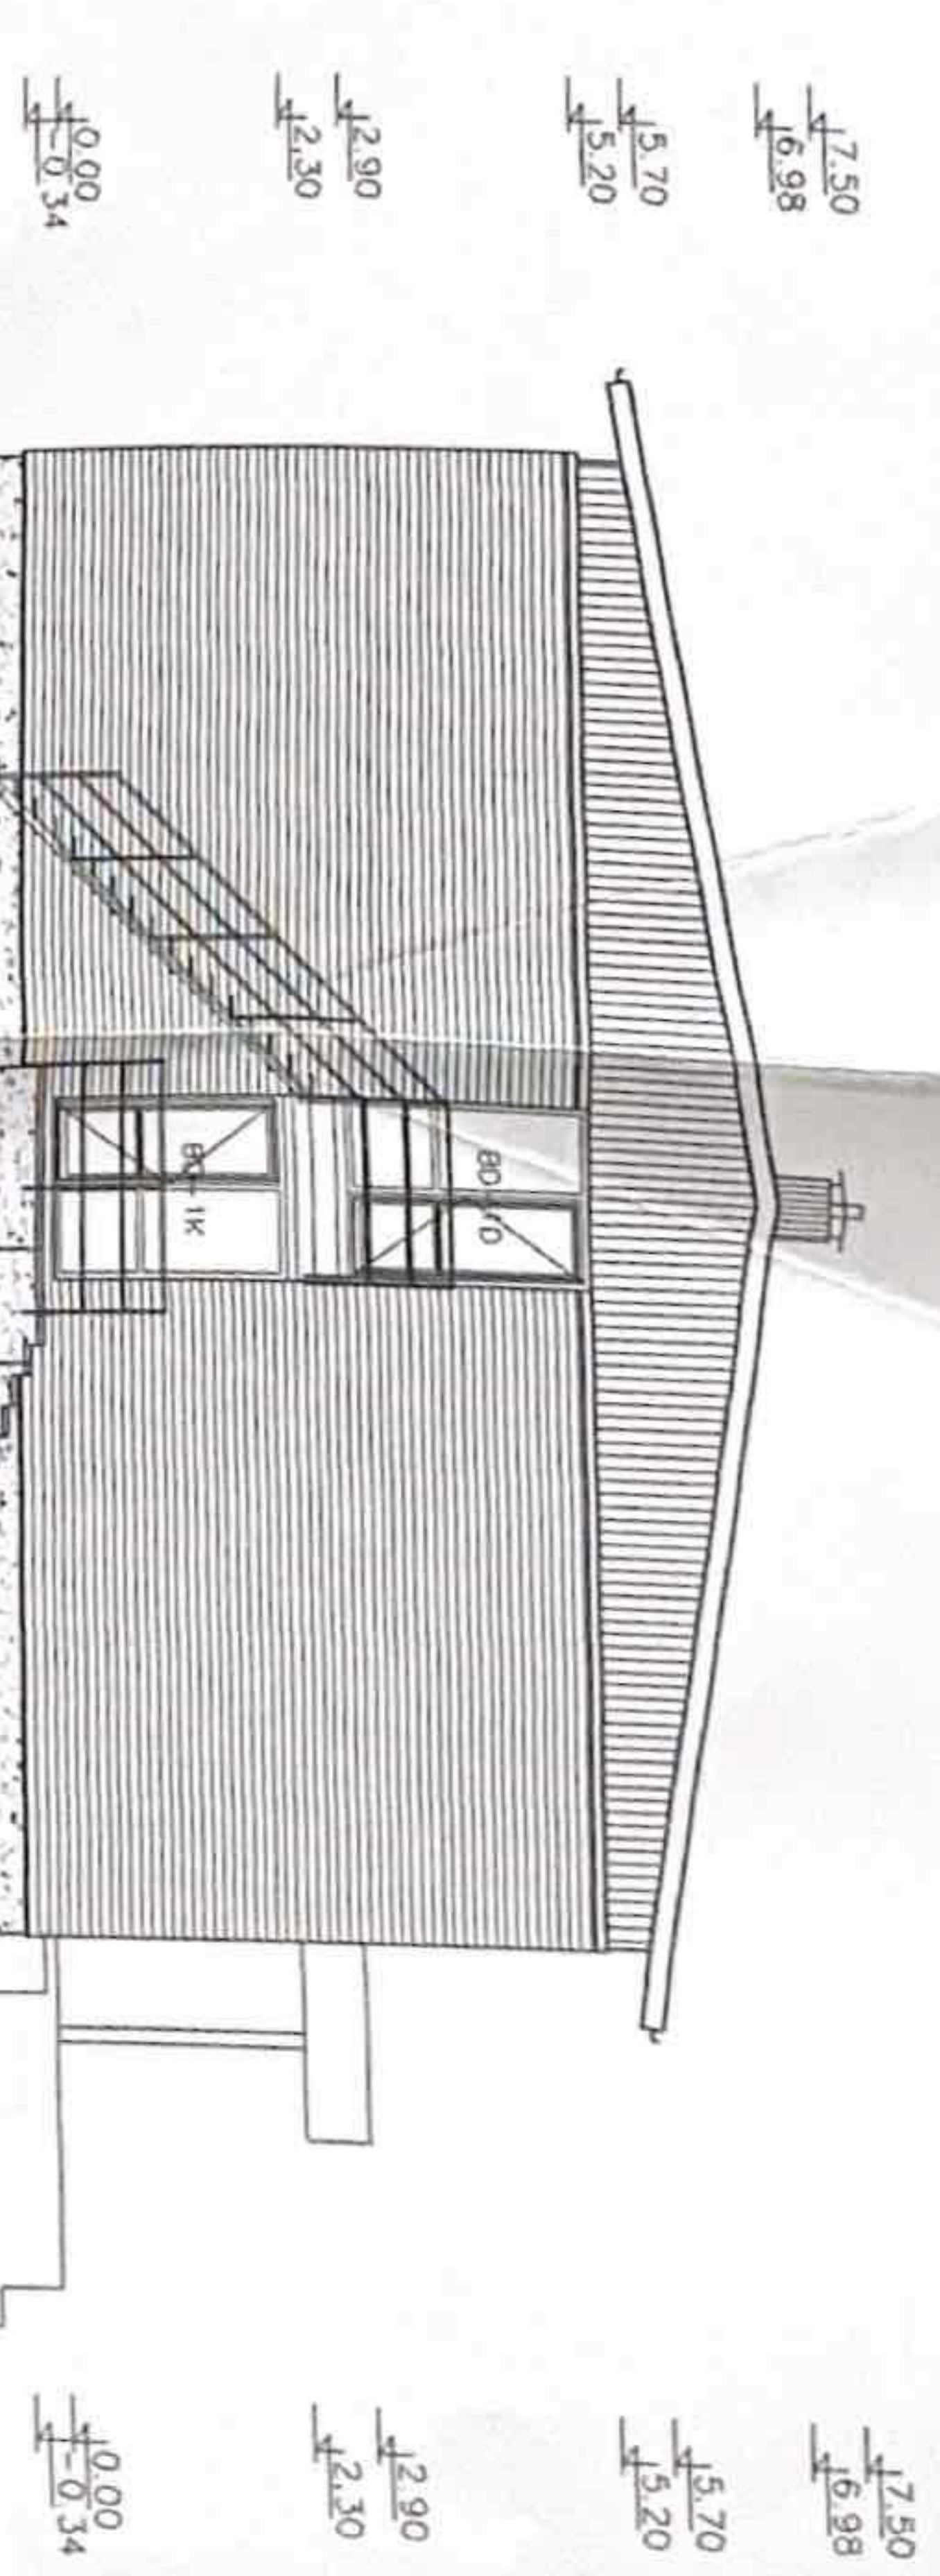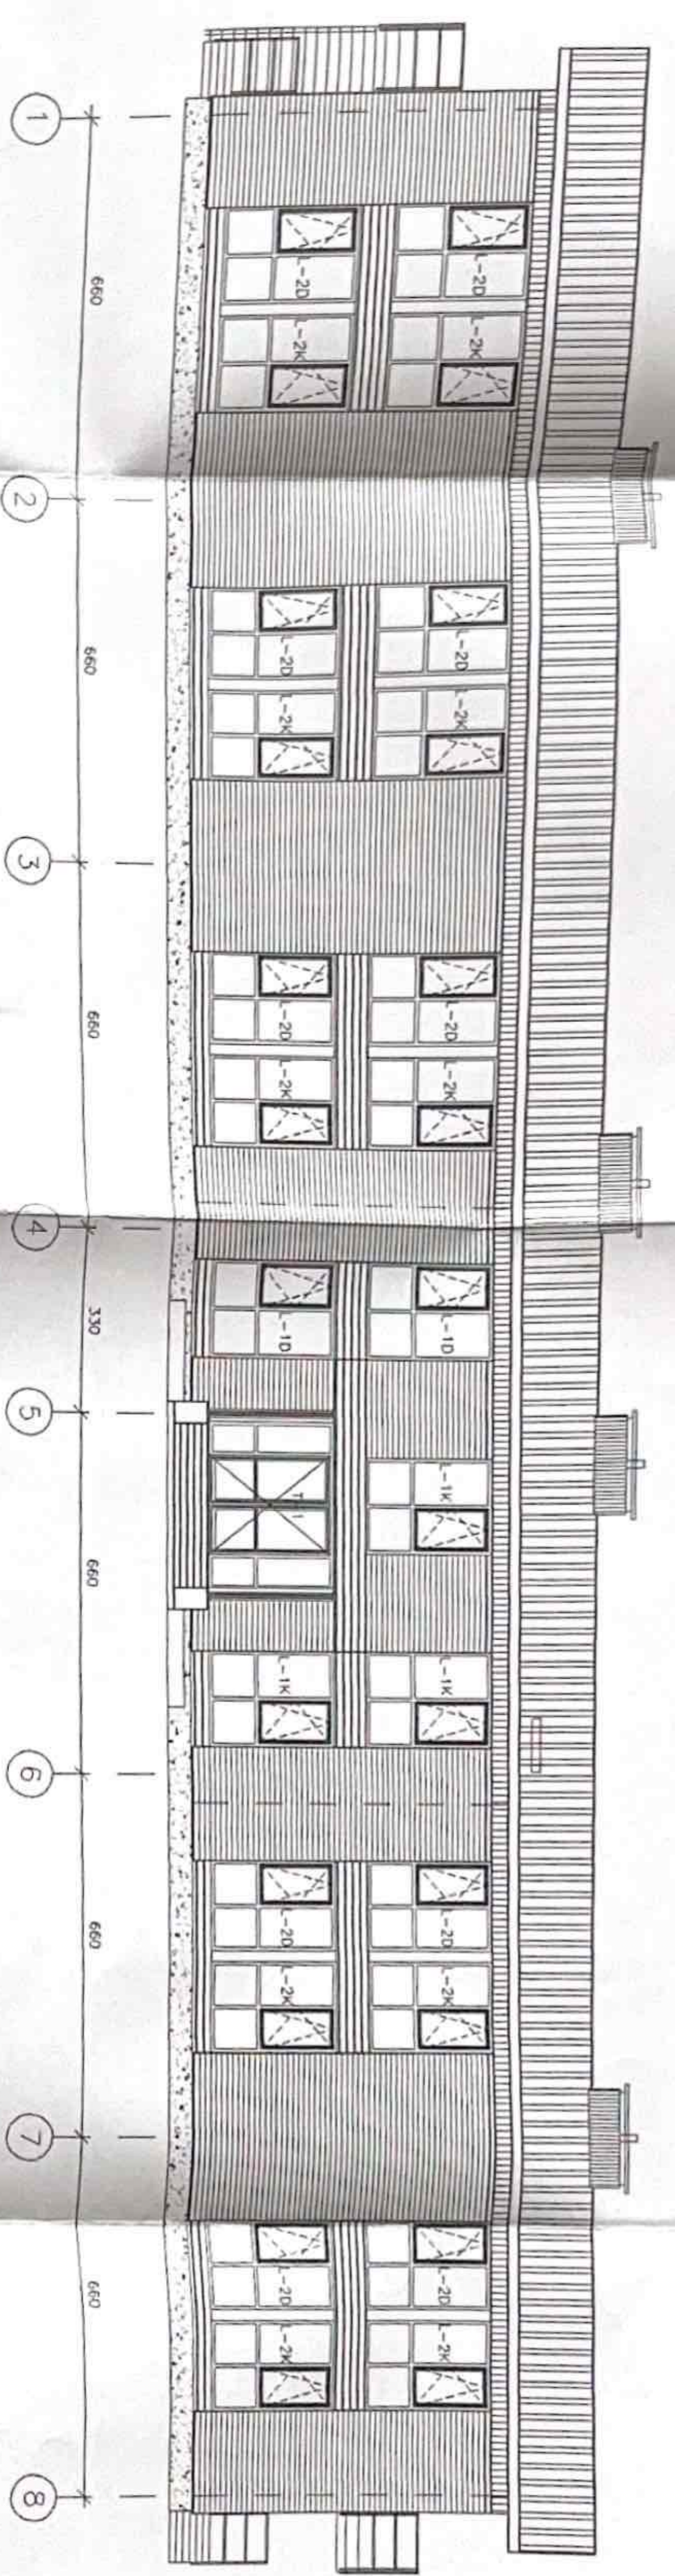

PLŪVUS 1-1 M 1:100

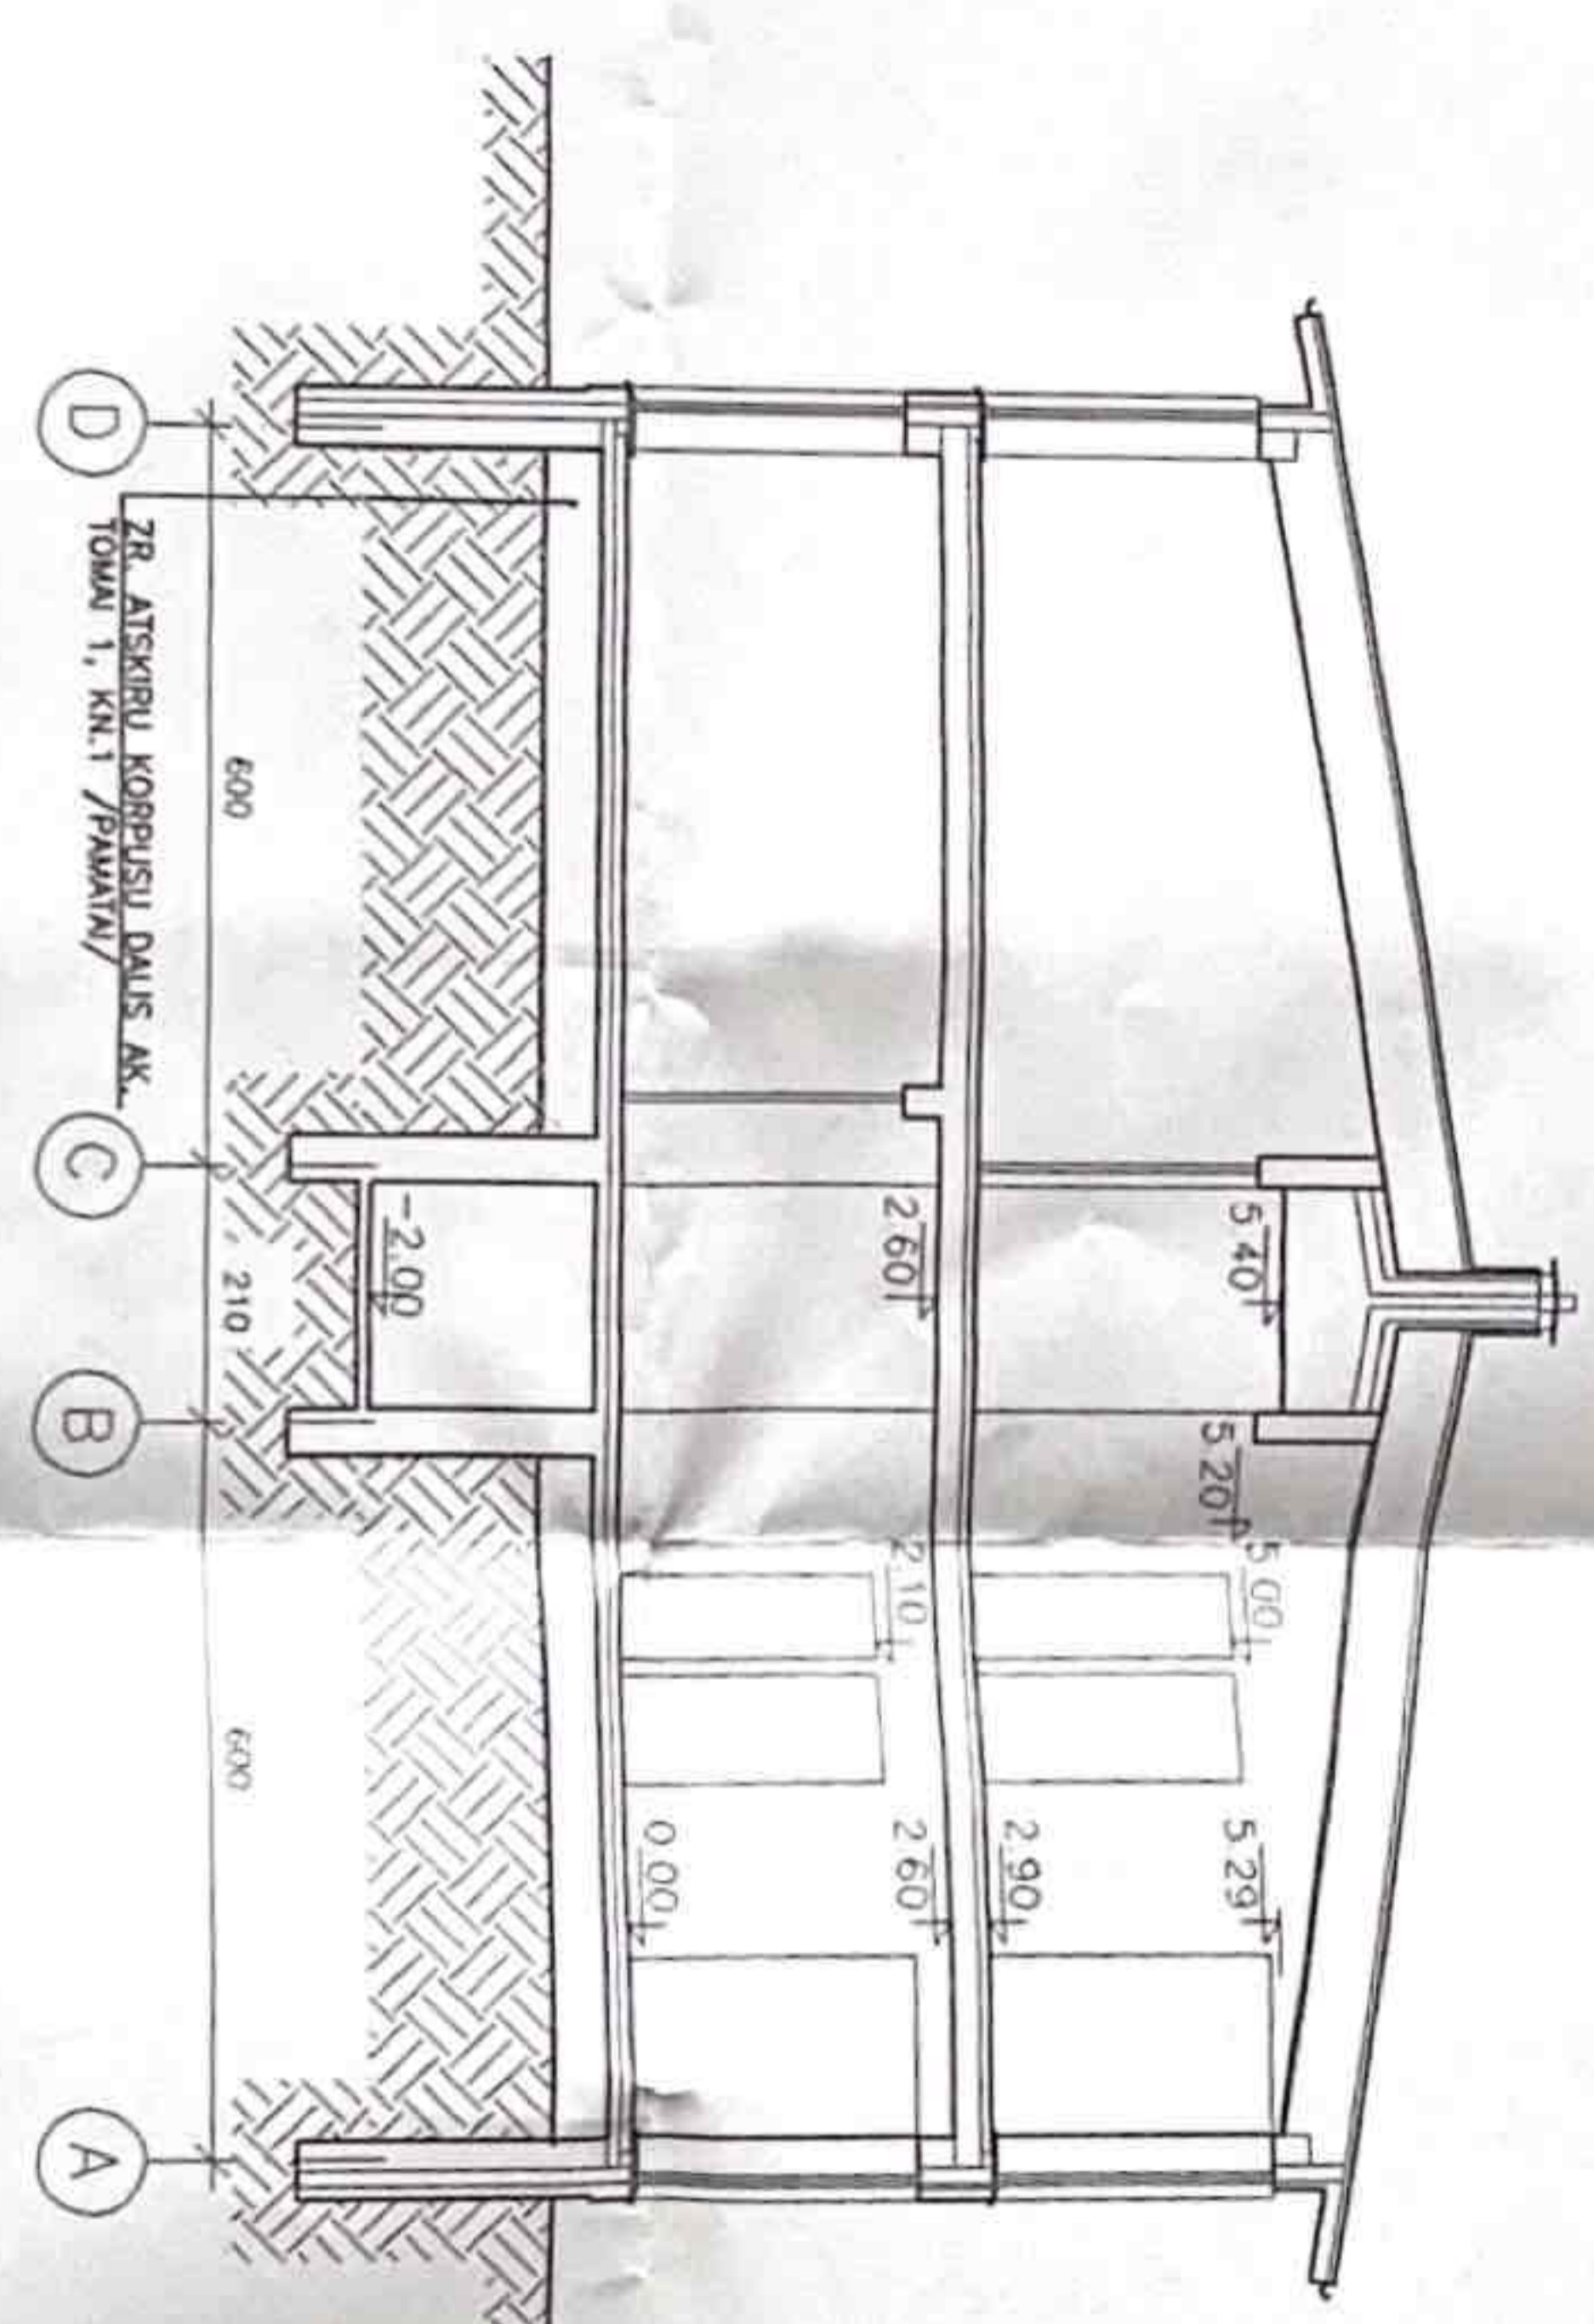

PLŪVUS 2-2 M 1:100

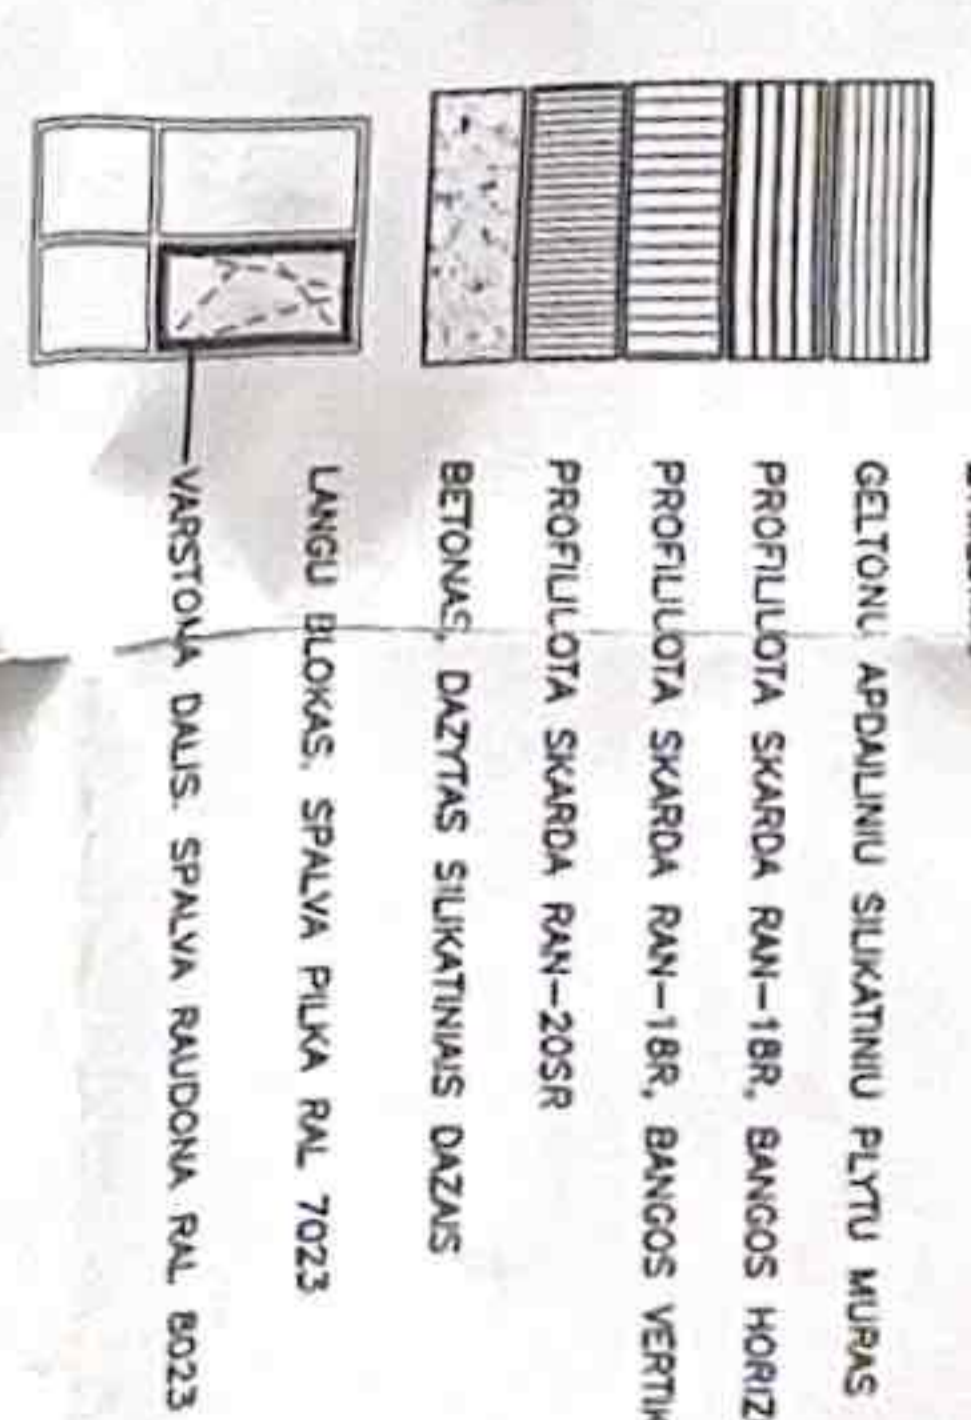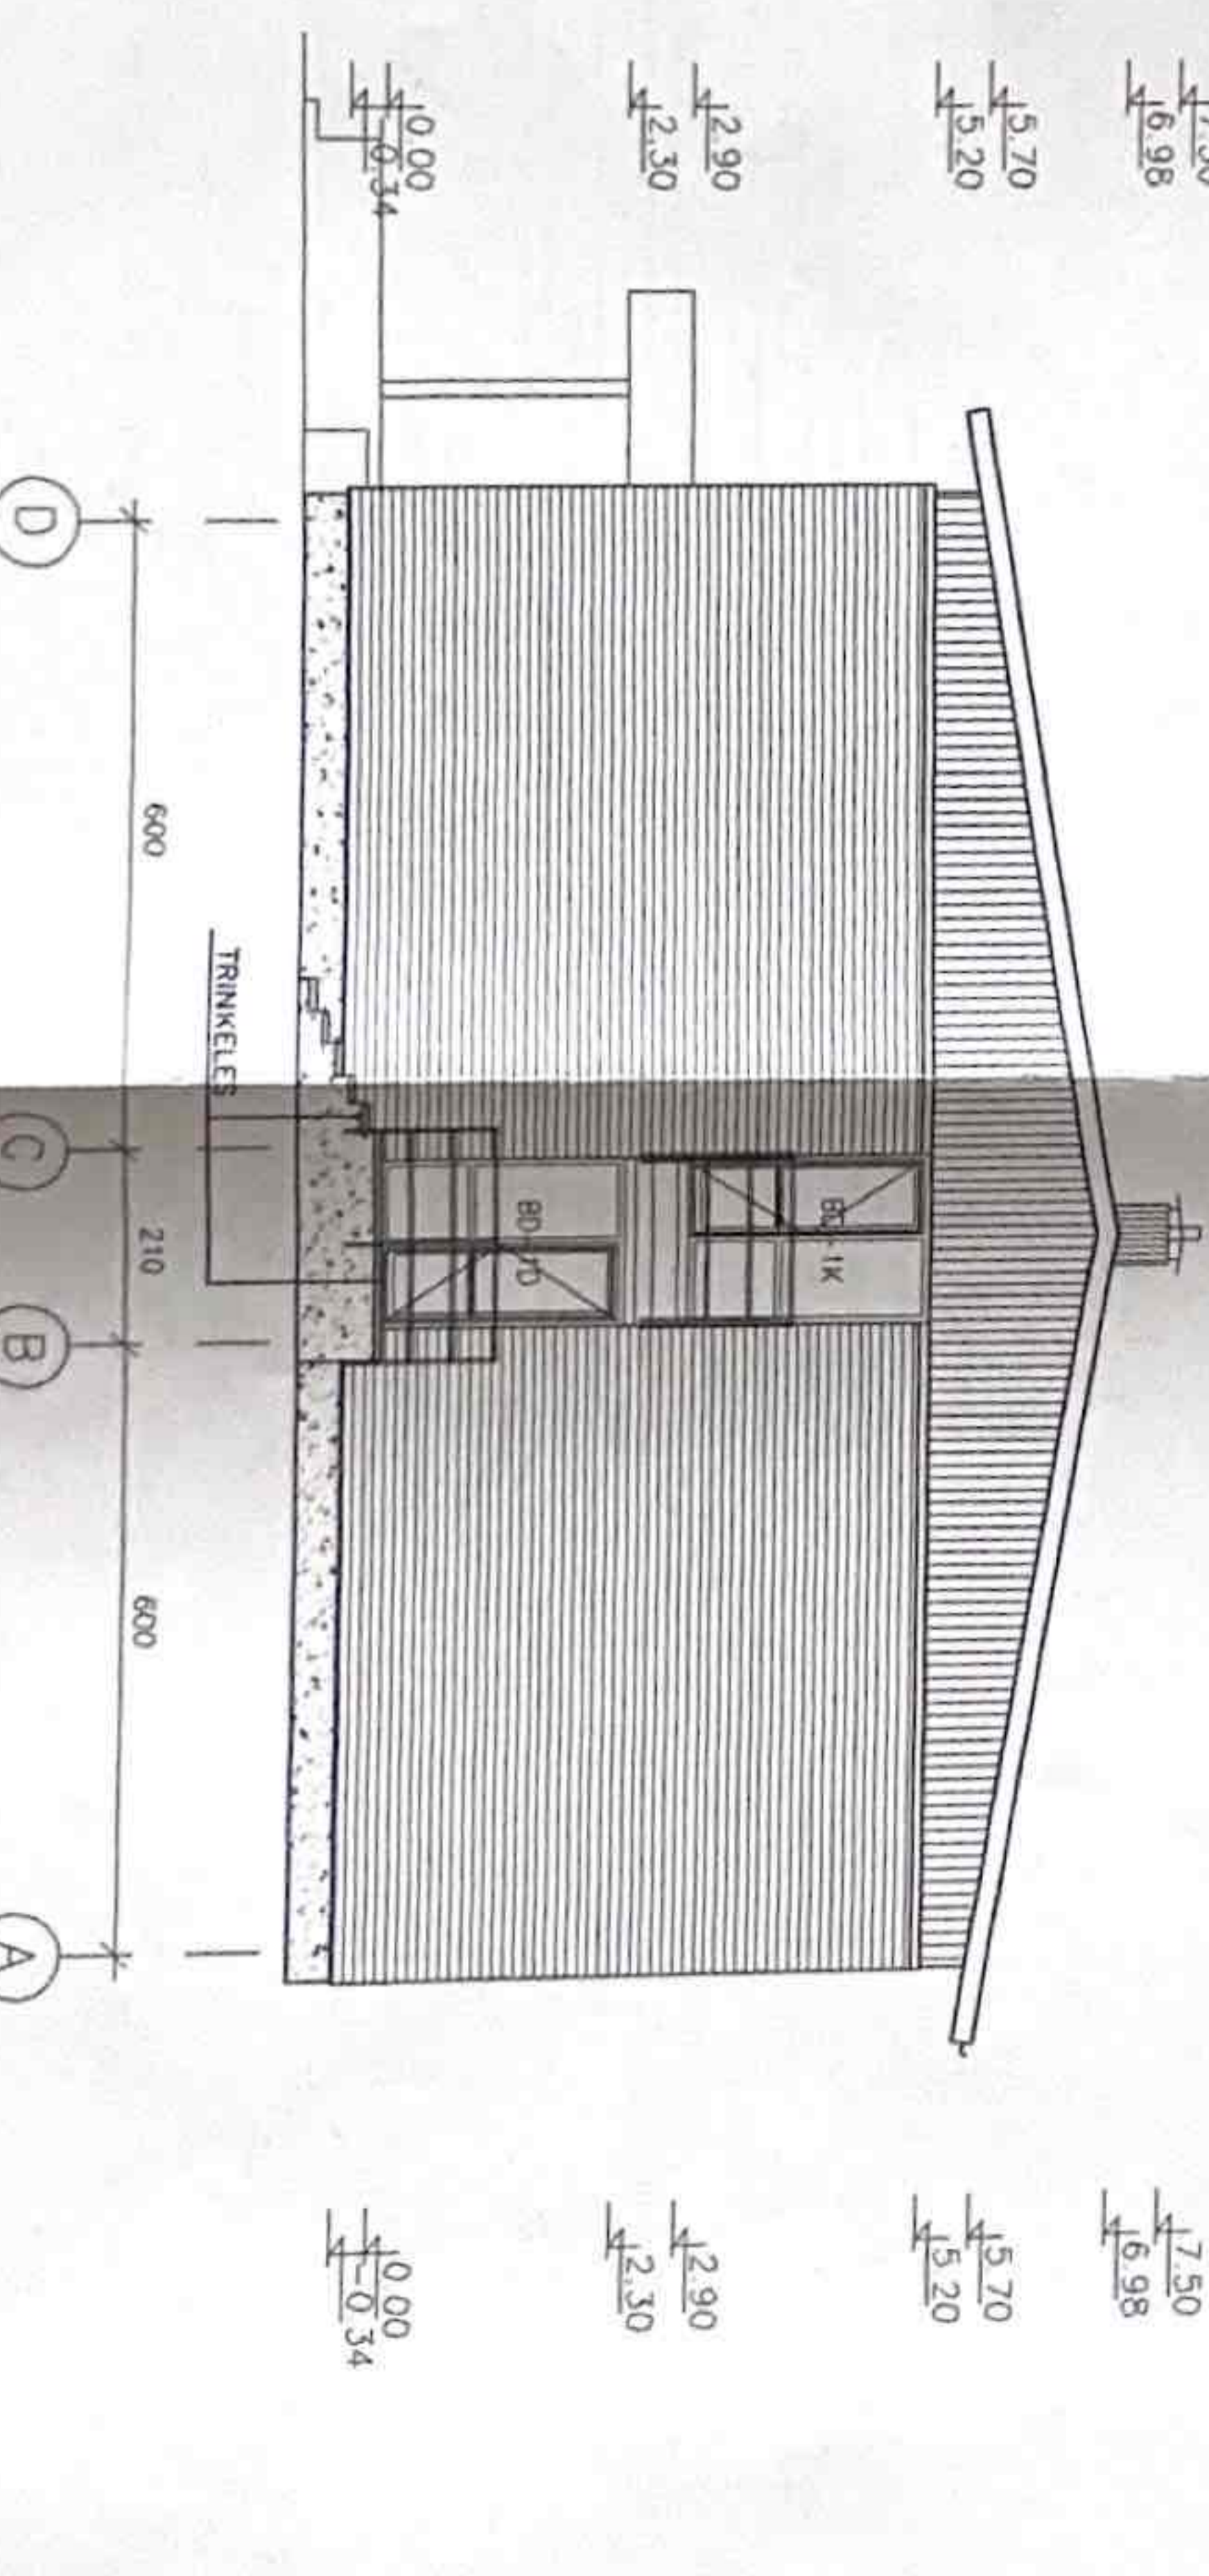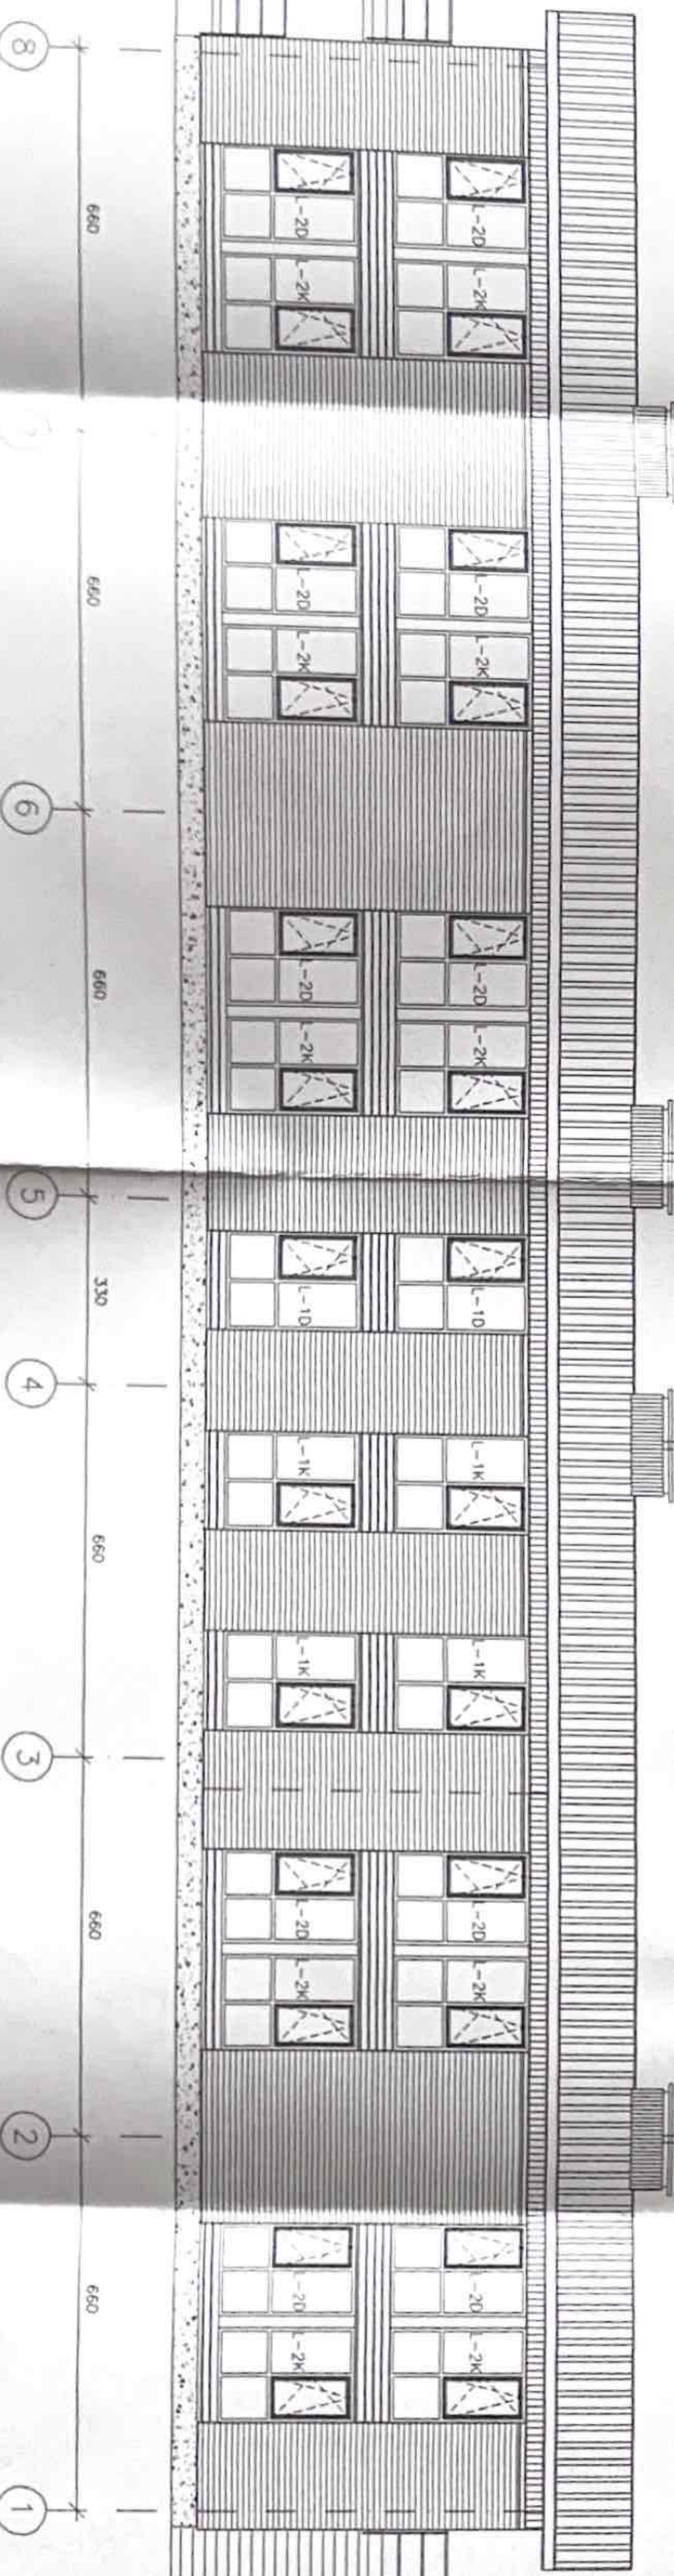

- PASTABOS:
1. FAŠADŲ APDALIMAS ZINKRĄSTI ŽR. ATSIKŲR. LAIŠR.
 2. CONOLŲ PIRŠIMŲ ŽR. DAUJ. SĄLYGŲ PLANUS.
 3. LAIKRO. LAIŠRŲ DENGIAMŲ BETONINIŲ TRINKELIŲ DAUKA. DATALIZACIJA ŽR. PLŪVUS.
 4. STIKLINIS RĄŠIS. DAKTAS. 1.1. KN.1. RENGINŲ VENT. KAMERELIUS. TAKTI TINKES DETALĖS. TIKROJŲ KATILŲDAIS.

ZIEMEJIMAI





- GETONŲ APDALIMŲ SUKATINIŲ PLYTŲ MUŠAS
- PROFILUOTA SVARDA RAN-18R, BANGOS HORIZONTINIA KRYPTIMI
- PROFILUOTA SVARDA RAN-18R, BANGOS VERTIKALIA KRYPTIMI
- PROFILUOTA SVARDA RAN-20SR
- BETONAS. DAZYTAS SUKATINIUS DAŽVAS
- LANGŲ BLOKAS. SPALVA PLYVA RAL 7023
- VARSTOVA DAIS. SPALVA RAUDONA. RAL 8023

R.	MARKE	ESKIZAS	NENIS VNI.		PASTABOS
			I A.	II A.	
	T-1		1		<p>VITRINA SU TAMBURO DURIMIS, ISTIKLINTA STIKLO PAKETU A1, REMAI ALIUMINIJAUS.</p> <p>LANGU BLOKAS, SP. PLIKA RAL7023, VARSTOMA DALIS SP. RAUDONA RAL 8023</p>
	L-1D		2	2	<p>LANGU BLOKAS, SP. PLIKA RAL7023, VARSTOMA DALIS SP. RAUDONA RAL 8023</p> <p>GAMINYS PLASTIKINIAIS RE-MAIS</p> <p>ISTIKLINIMAS- STIKLO PAKETAS TIPO SELEKTYVINIS STIKLAS+PAPRASTAS</p>
	L-1K		3	4	<p>LANGU BLOKAS, SP. PLIKA RAL7023, VARSTOMA DALIS SP. RAUDONA RAL 8023</p> <p>GAMINYS PLASTIKINIAIS RE-MAIS</p> <p>ISTIKLINIMAS- STIKLO PAKETAS TIPO SELEKTYVINIS STIKLAS+PAPRASTAS</p>
	L-2D	<p>STIKLO PAKETAS</p> <p>1 STIKLAS IS VI DAUS DAZYTAS EMAL RAL7023</p>	10	10	<p>LANGU BLOKAS, SP. PLIKA RAL7023, VARSTOMA DALIS SP. RAUDONA RAL 8023</p> <p>GAMINYS PLASTIKINIAIS RE-MAIS</p> <p>ISTIKLINIMAS- STIKLO PAKETAS TIPO SELEKTYVINIS STIKLAS+PAPRASTAS</p>

Darbu vadovas
Vidmantas Budrius

VB

Taip pastatyta

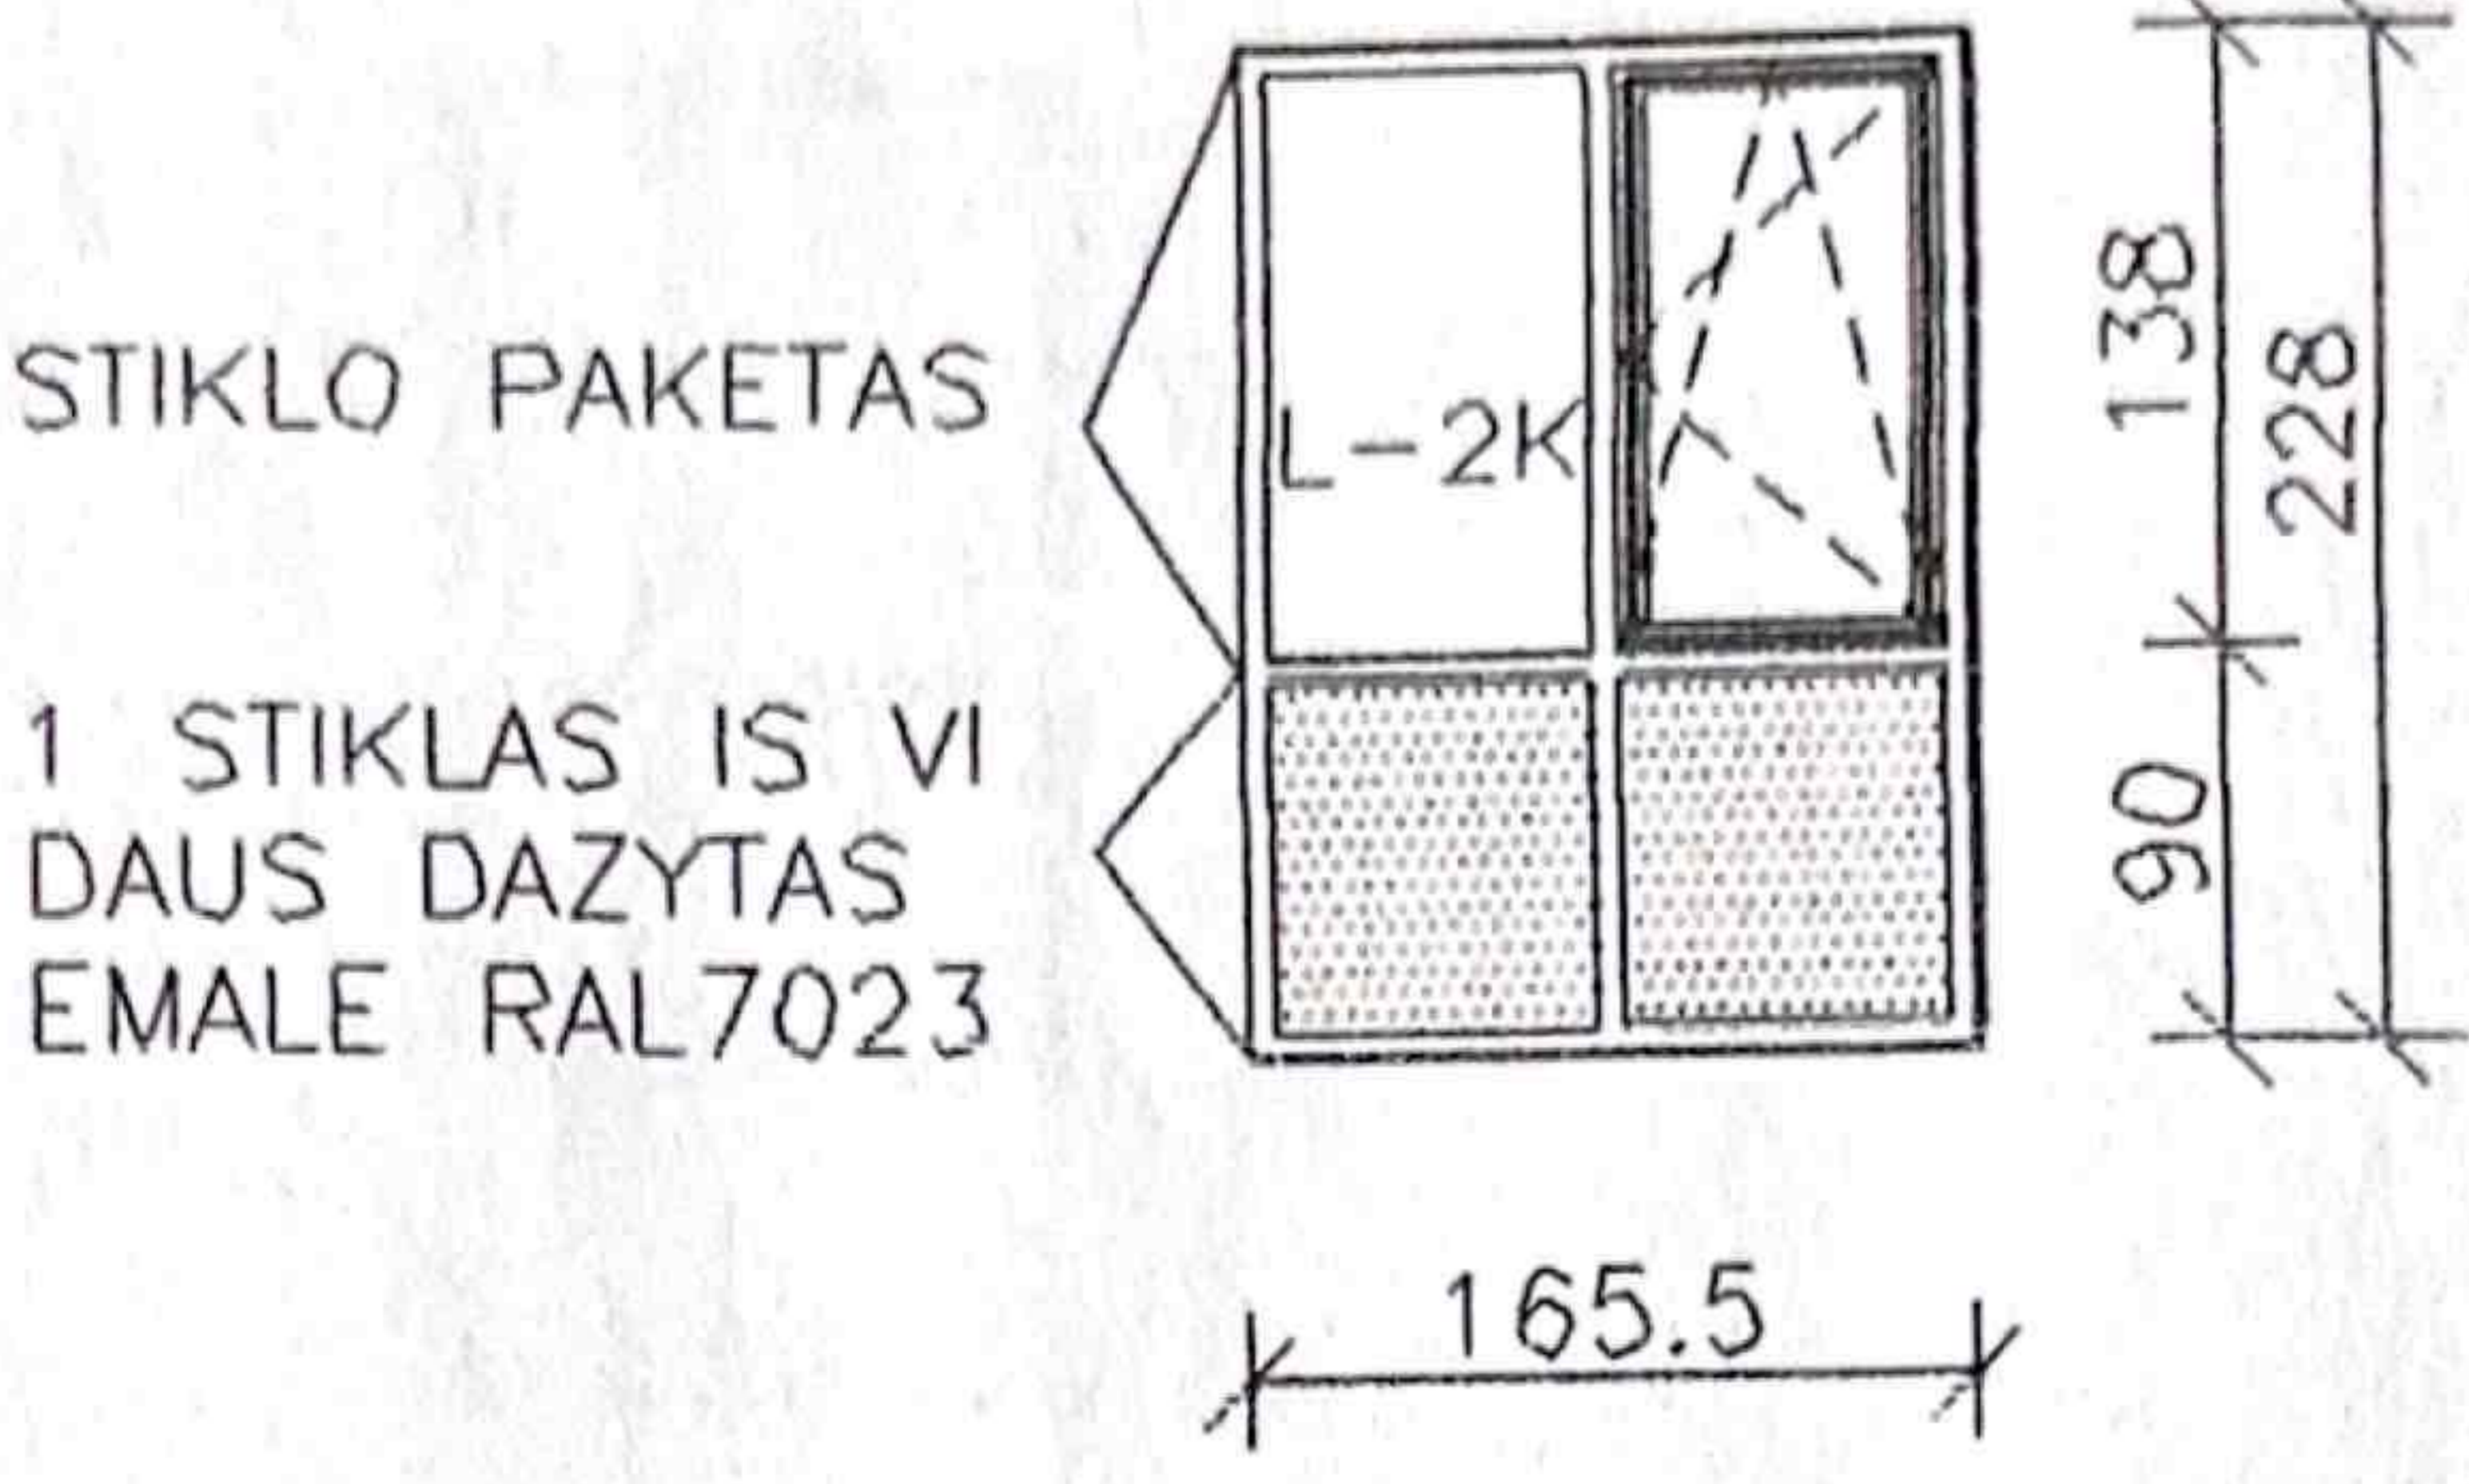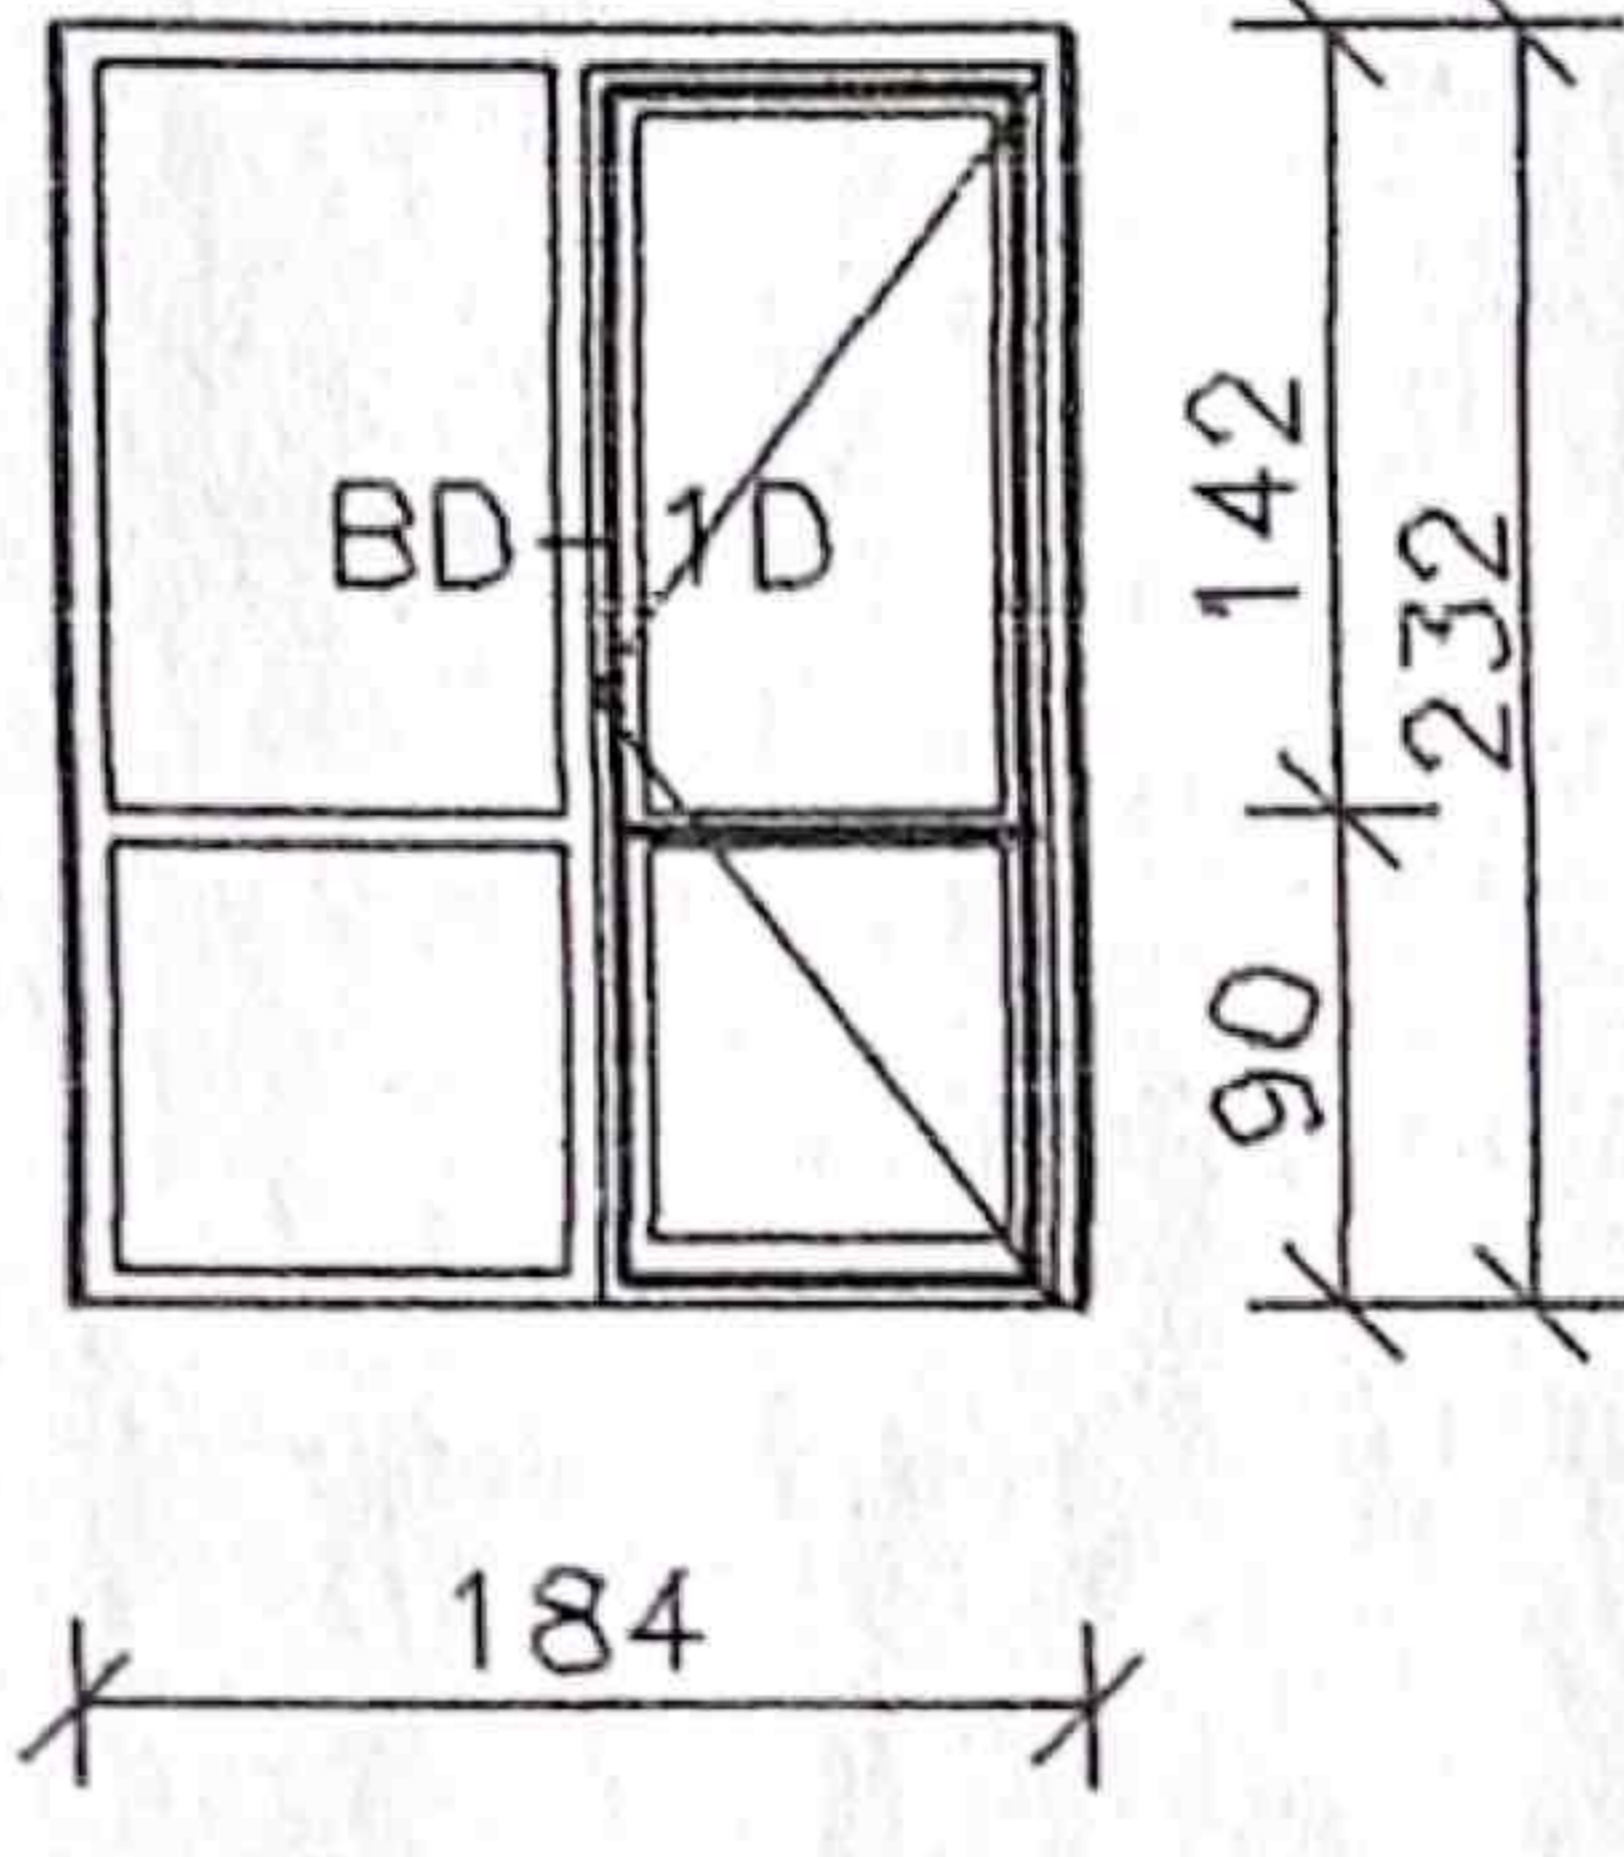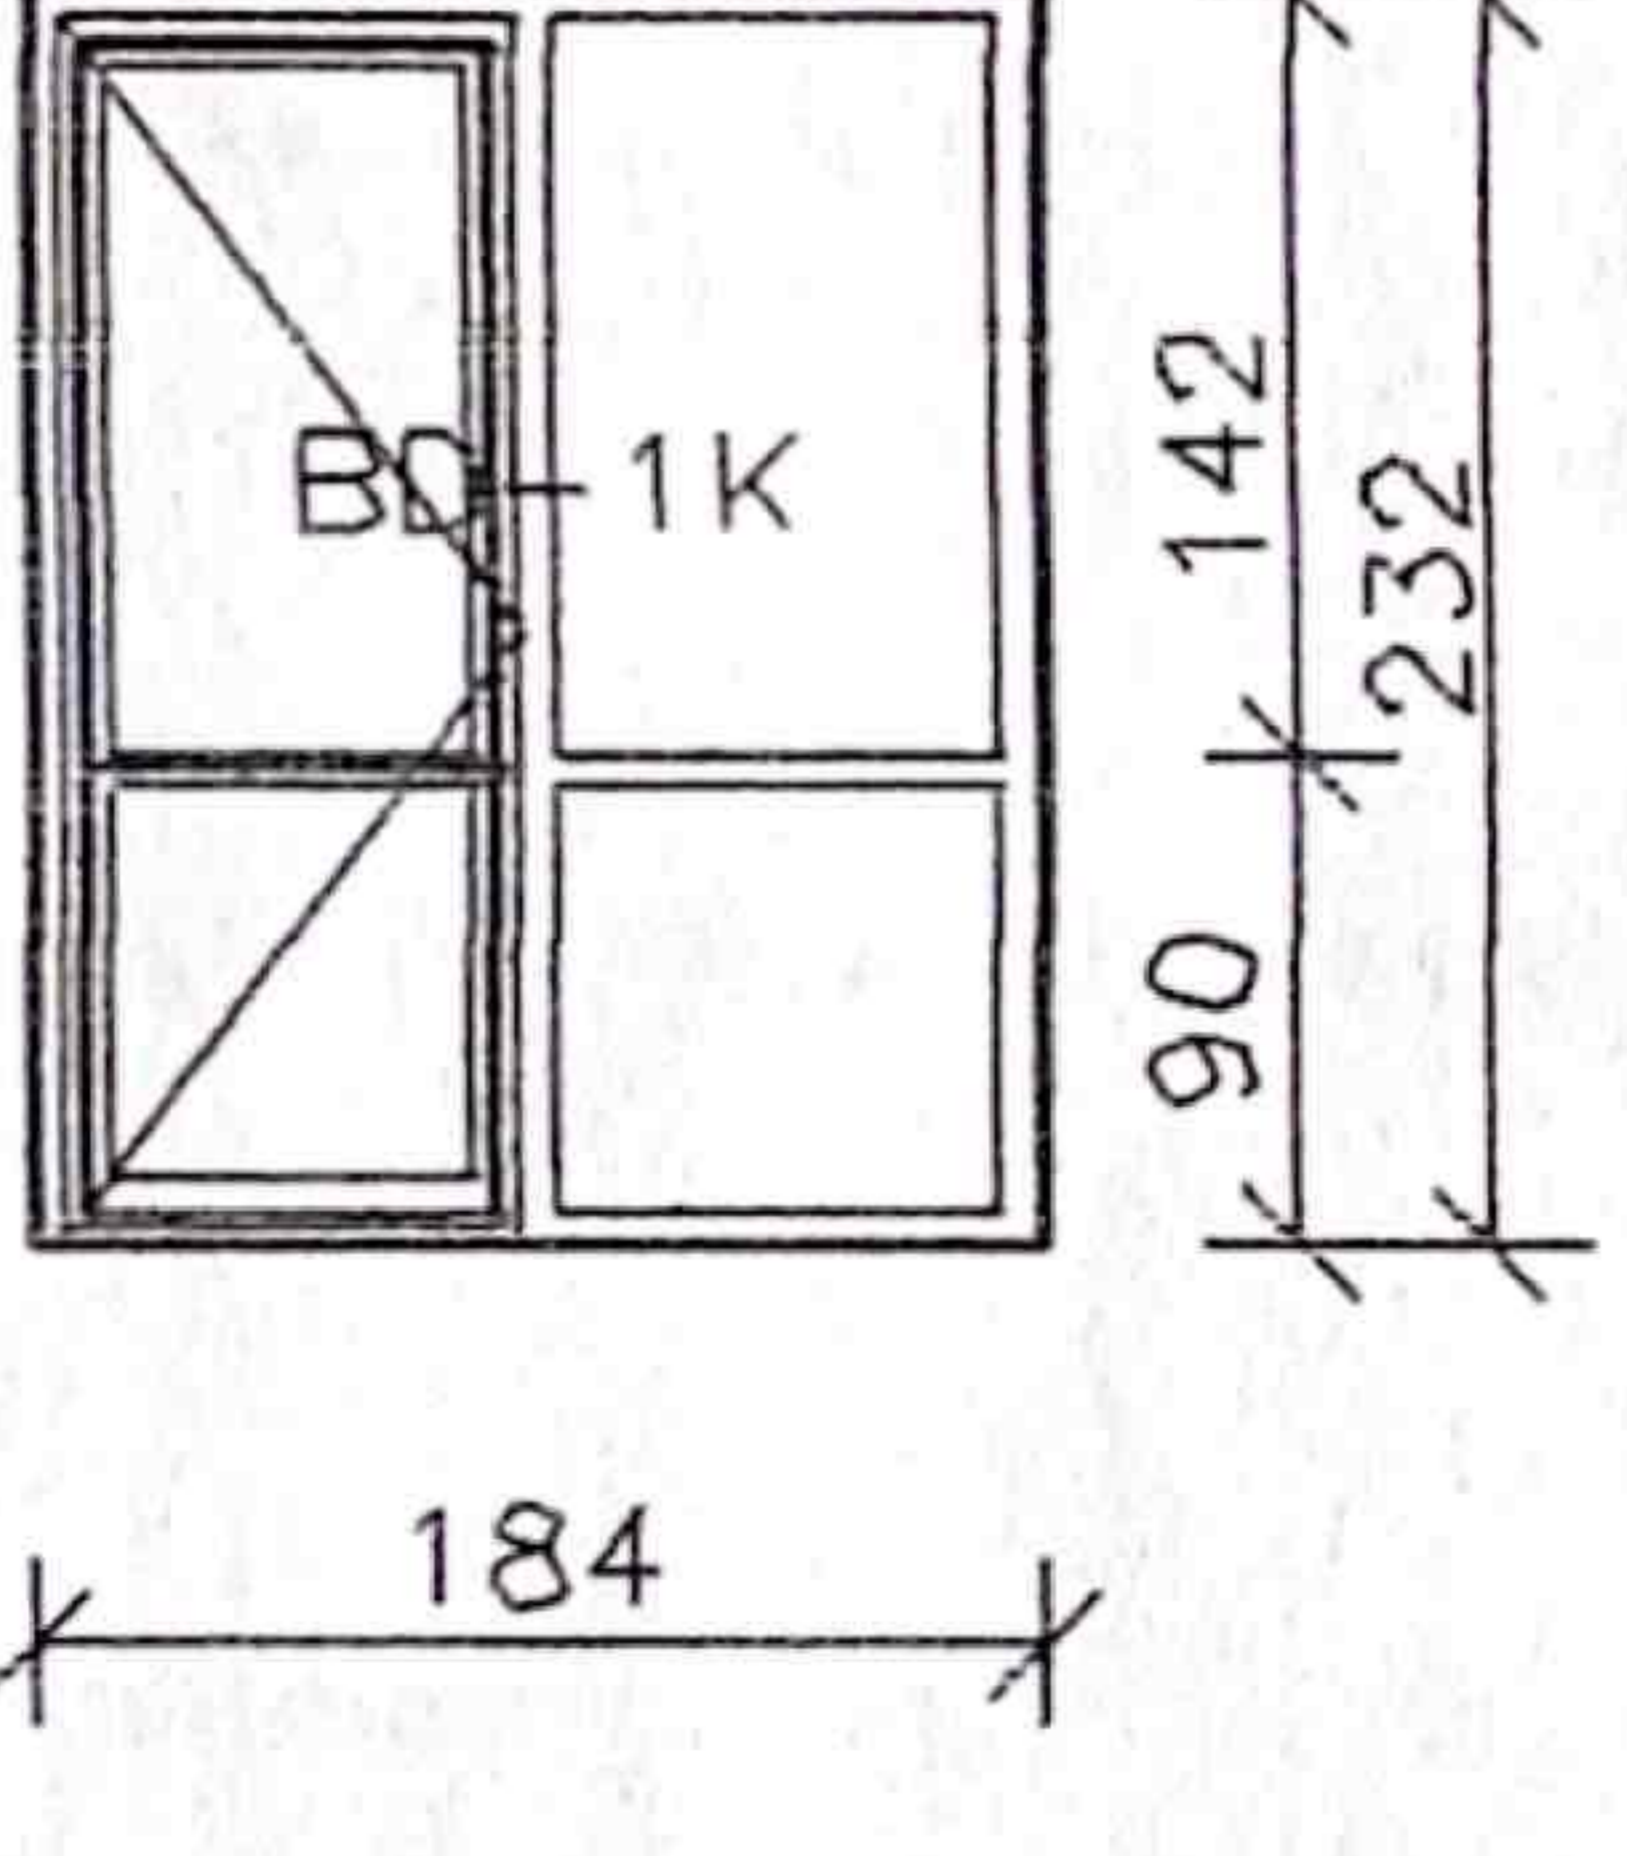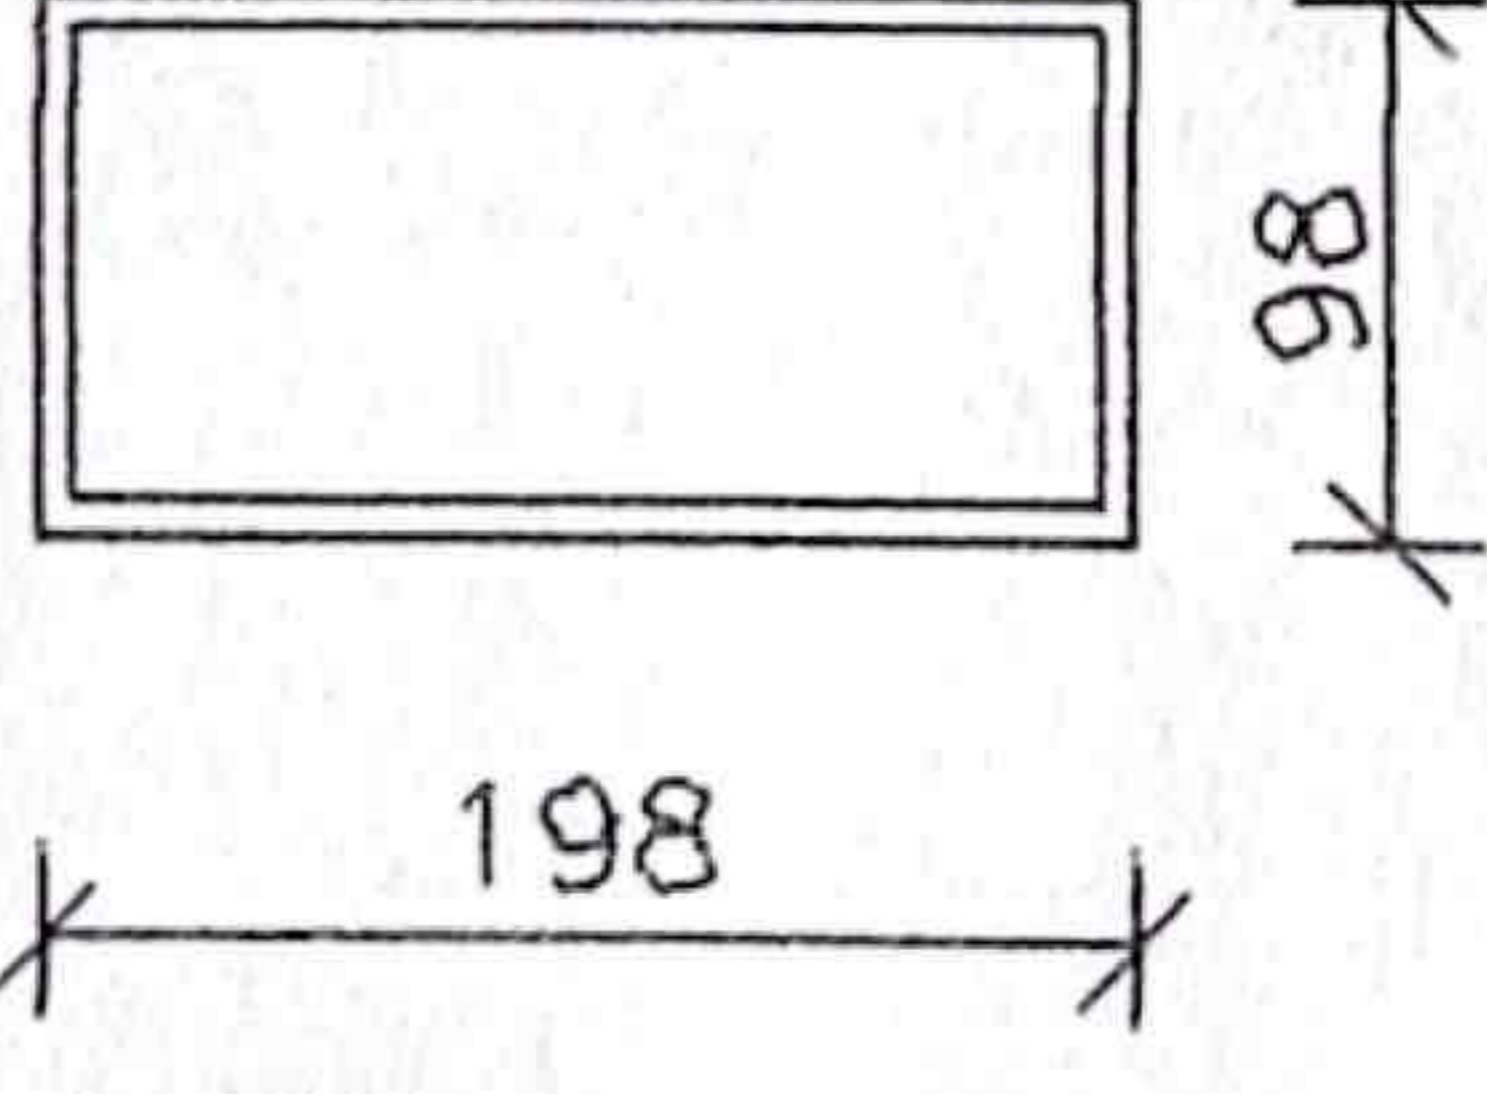MARKE	ESKIZAS	TIENIS VNT.	
		I A.	II A.
L-2K	<p>STIKLO PAKETAS</p> <p>1 STIKLAS IS VI DAUS DAZYTAS EMALE RAL7023</p> 	10	10
BD-1D		1	1
BD-1K		1	1
V-7		1	1

MARKE	ESKIZAS	KIEKIS VNI.	
		I A.	II A.
VV-1D		1	
VV-1K		1	1
VV-2		1	1
VV-3K		1	1

BENDROS PASTABOS :

1. SCHEMU MATMENYS DUOTI CM.
2. GAMINIŲ MATMENYS TIKSLINAMI GAMINTOJO, PERMA-TAVUS ISMURYTAS ANGAS.
3. BREZINIUS ZIURETI KARTU SU ANGU UZPILDYMO ELEMENTU ZINIARASCIU IR FASADU BREZINIAIS.

TAIP PASTAT

V. J. B.