



VALSTYBĖS ĮMONĖ LIETUVOS AUTOMOBILIŲ KELIŲ DIREKCIJA

UAB "Urban line"
rimgaudas.kriksciukas@urbanline.lt

2022-10-21	Nr. (6.9)2-
Į 2022-10-02	Nr. UL-22-0060/02

DĖL PROJEKTO PATIKRINIMO, PRITARIMO IR DERINIMO

Valstybės įmonė Lietuvos automobilių kelių direkcija (toliau – Kelių direkcija) 2022-06-20 gavo Jūsų parengtą projektą „Lankų g. (Nr. SI-041), Praulių k., Šilų sen., Jonavos raj. sav. kapitalinio remonto projektas“.

Informuojame, kad projektas „Lankų g. (Nr. SI-041), Praulių k., Šilų sen., Jonavos raj. sav. kapitalinio remonto projektas“ (projekto Nr. UL-22-0060) yra patikrintas. Pritariame projekto sprendiniams, kurie bus įgyvendinami pagal Kelių direkcijos pritartą projektą „Lankų g. (Nr. SI-041), Praulių k., Šilų sen., Jonavos raj. sav. kapitalinio remonto projektas“.

Pranešame, kad prieš vykdant statybos darbus, dėl eismo ribojimo ir darbų vykdymo leidimo privalomai kreiptis į Kelių direkciją (<https://docs.google.com/forms/d/e/1FAIpQLScRTHb8YwtY-ME6ooBM05YPrszuXYxNd6HA3IH4IbD4upOsOQ/viewform>).

PRIDEDAMA: dokumento žymuo UL-22-0060-01-KRP-BD/S.B-02, 1 lapas; dokumento žymuo UL-22-0060-01-KRP-BD/S.B-05, 1 lapas. Iš viso 2 lapai.


Transporto infrastruktūros planavimo ir
inovacijų departamento direktorius

Aivaras Vilkelis

R. Lukaševičius, tel. +370 5 232 9600, el. p. raimundas.lukasevicius@lakd.lt

PASTABOS:


1. Matmenys pateikti metrais;
2. Vykiant statybos darbus visus matmenis būtina tikslinti vietoje;
3. Statybos darbų Rangovas, prieš pradėdamas vykdyti žemės darbus, privalo išsiviešti inžinerinius tinklus eksploatuojančios organizacijos atstovą. Atliekant darbus greta esamų inžinerinių tinklų, žemės darbai turi būti vykdomi rankiniu būdu, nepažeidžiant esamų komunikacijų. Pažeidus - sutvarkyti;
4. Statybos darbai turi būti vykdomi griežtai pagal projektą, pasirašant nustatyta tvarka darbų aktus, vykiant statybos priežiūrą vykdančių tarnybų reikalavimus, turint gaminių sertifikavimo arba kitus kokybę įrodančius dokumentus;
5. Esamų inžinerinių komunikacijų požemiųjų skėdžių kapos ir šulinių liukai, patenkantys po naujai projektuojamomis dangomis, privalo būti apaukštinti ar nužeminti iki projekto aukščio, pakeičiant netinkamus naujais (plaukiojančio tipo) su atitinkama simbolika. Statybos darbų metu pastebėjus defektus g/b šulinių perdangas, pakeisti naujomis;
6. Projekte numatyti reikalavimai medžiagoms, gaminiams, darbų vykdymui pagal turimus pradinis duomenis. Statybos metu atsiradus nenumatytais aplinkybėmis, šie reikalavimai gali būti patikslinti projekto vykdymo priežiūros metu;
7. Visos statybos ir apdailos medžiagos turi atitikti LR galiojančius priešgaisrinės saugos ir higienos reikalavimus bei turėti atitiktis sertifikatus;
8. Esant neatitiktims tarp projekto sudarančių dokumentų, kaip pagrindine projektine medžiaga remtis techninėmis specifikacijomis, aiškinaujamu raštu, brėžiniais, sąnaudų žiniaraščiais;
9. Kelių ženklai projektuojami 1 grupės dydžio.

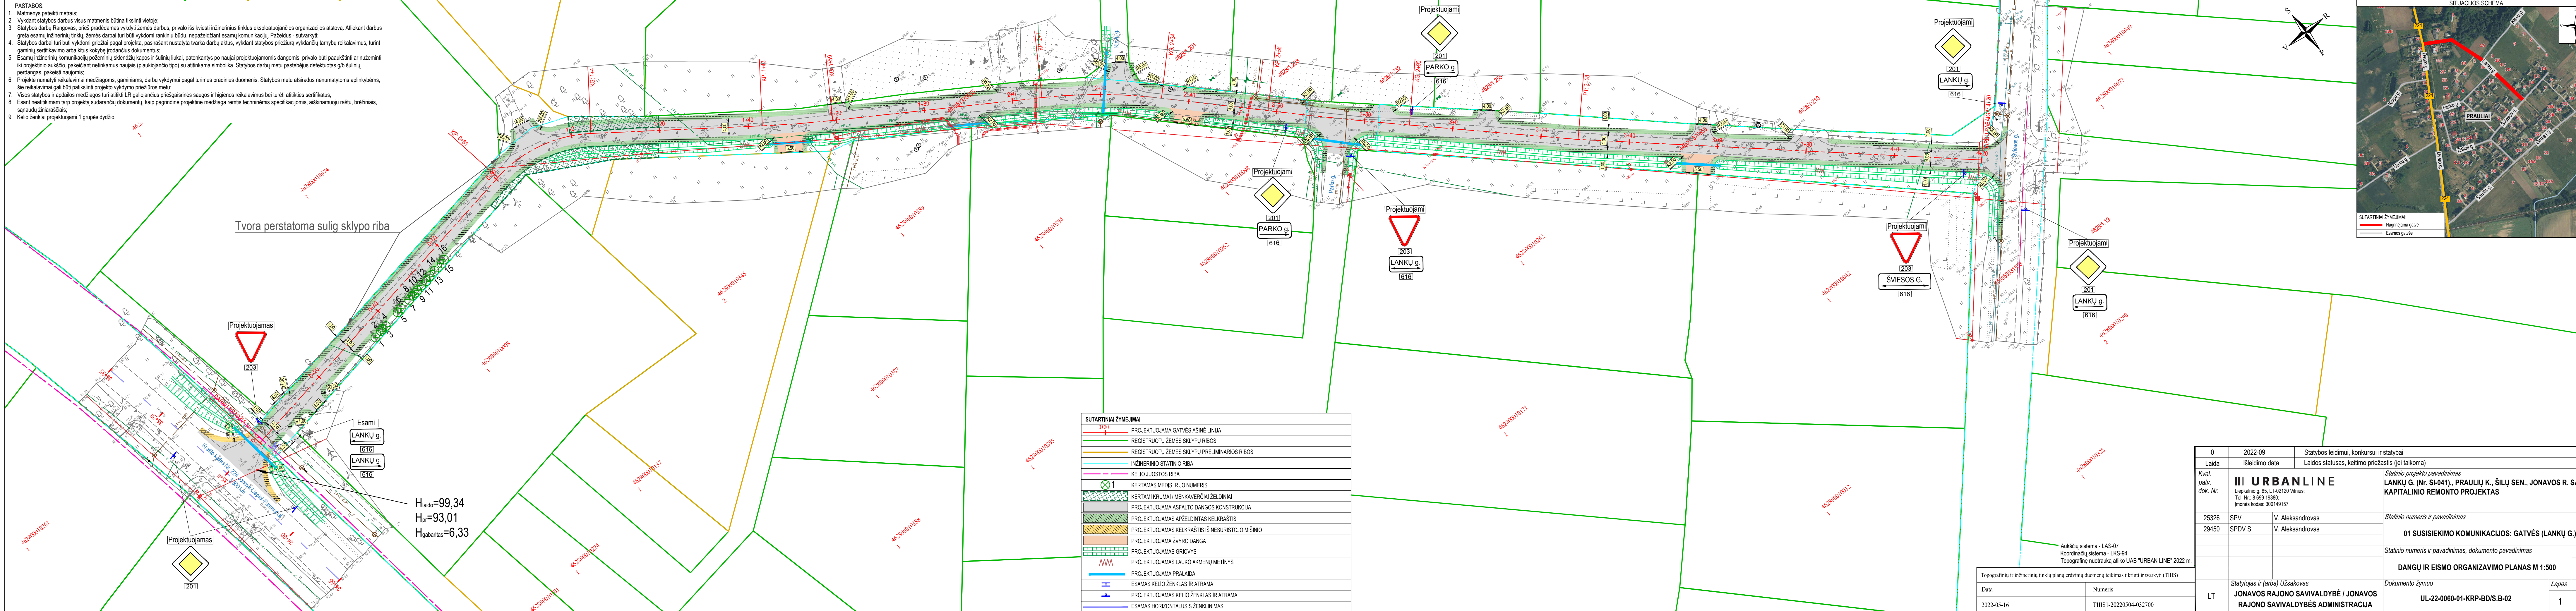

$H_{laido}=99,34$
 $H_{gr}=93,01$
 $H_{gabantis}=6,33$

SUTARTINIAI ŽYMĖJIMAI

	PROJEKTUOJAMA GATVĖS AŠINĖ LINIJA
	REGISTRUOTŲ ŽEMĖS SKLYPŲ RIBOS
	REGISTRUOTŲ ŽEMĖS SKLYPŲ PRELIMINARIOS RIBOS
	INŽINERINIO STATINIO RIBA
	KELIO JUOSTOS RIBA
	KERTAMAS MEDIS IR JO NUMERIS
	KERTAMAS KROMAI / MENKAVERČIAI ŽELDINIAI
	PROJEKTUOJAMA ASFALTO DANGOS KONSTRUKCIJA
	PROJEKTUOJAMAS APŽELDINTAS KELKRAŠTIS
	PROJEKTUOJAMAS KELKRAŠTIS IŠ NESURĪŠTOJO MIŠNIO
	PROJEKTUOJAMA ŽYURO DANGA
	PROJEKTUOJAMAS GROIOVYS
	PROJEKTUOJAMAS LAUKO AKMENŲ METINYS
	PROJEKTUOJAMA PRALAI DA
	ESAMAS KELIO ŽENKLAS IR ATRAMA
	PROJEKTUOJAMAS KELIO ŽENKLAS IR ATRAMA
	ESAMAS HORIZONTALUSIS ŽENKLINIMAS

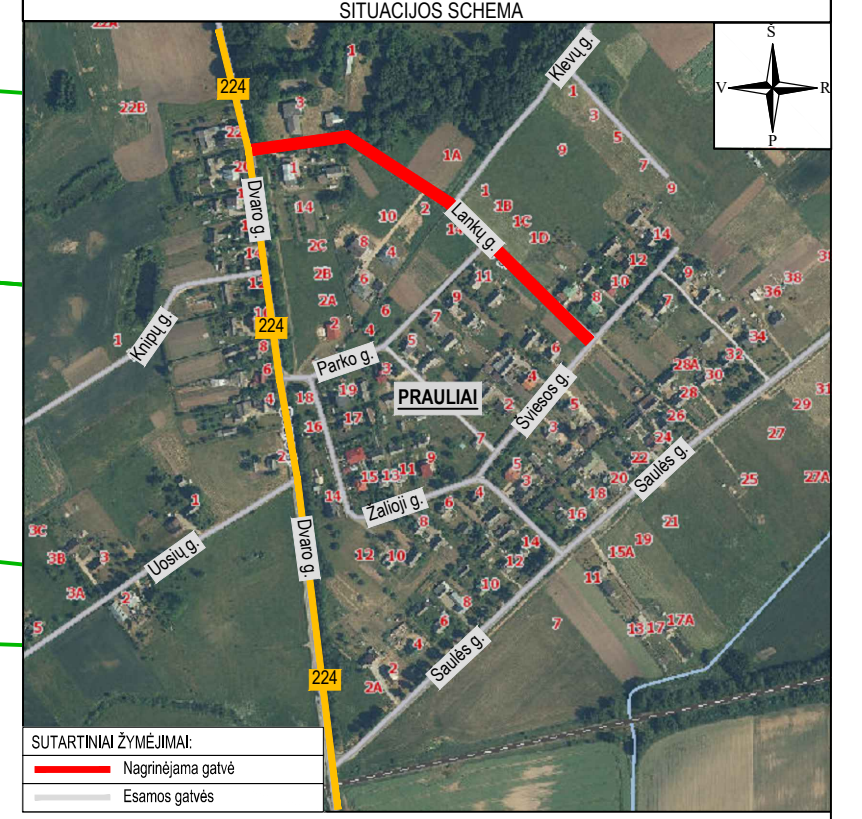


0	2022-09	Statybos leidimui, konkursui ir statybai
Laida	Išleidimo data	Laidos statusas, keitimo priežastis (jei taikoma)
Kval. patv. dok. Nr.	III URBANLINE Statinio projekto pavadinimas LANKŲ G. (Nr. SI-041), PRAULIŲ K., ŠILŲ SEN., JONAVOS R. SAV. KAPITALINIO REMONTO PROJEKTAS	
25326	SPV	V. Aleksandrovas
29450	SPDV S	V. Aleksandrovas
Statinio numeris ir pavadinimas 01 SUSISIEKIMO KOMUNIKACIJOS: GATVĖS (LANKŲ G.)		
Statinio numeris ir pavadinimas, dokumento pavadinimas DANGŲ IR EISMO ORGANIZAVIMO PLANAS M 1:500		
Dokumento žymuo UL-22-0060-01-KRP-BD/S.B-02		
LT	Statytojas ir (arba) Užsakovas JONAVOS RAJONO SAVIVALDYBĖ / JONAVOS RAJONO SAVIVALDYBĖS ADMINISTRACIJA	Laida 0
Topografinių ir inžinerinių tinklų planų erdvinių duomenų teikimas tikrinti ir tvarkyti (THIS)		Lapas 1
Data	Numeris	Lapai
2022-05-16	THIS1-20220504-032700	1


Topografinių ir inžinerinių tinklų planų erdvinių duomenų teikimas tikrinti ir tvarkyti (THIS)	
Data	Numeris
2022-05-16	THIS1-20220504-032700

Aukščių sistema - LAS-07
 Koordinacių sistema - LKS-94
 Topografinių nuotraukų atliko UAB "URBAN LINE" 2022 m.


DANGOS KONSTRUKCIJOS SKERSINIS PROFILIS NR. 1
PK 3+07

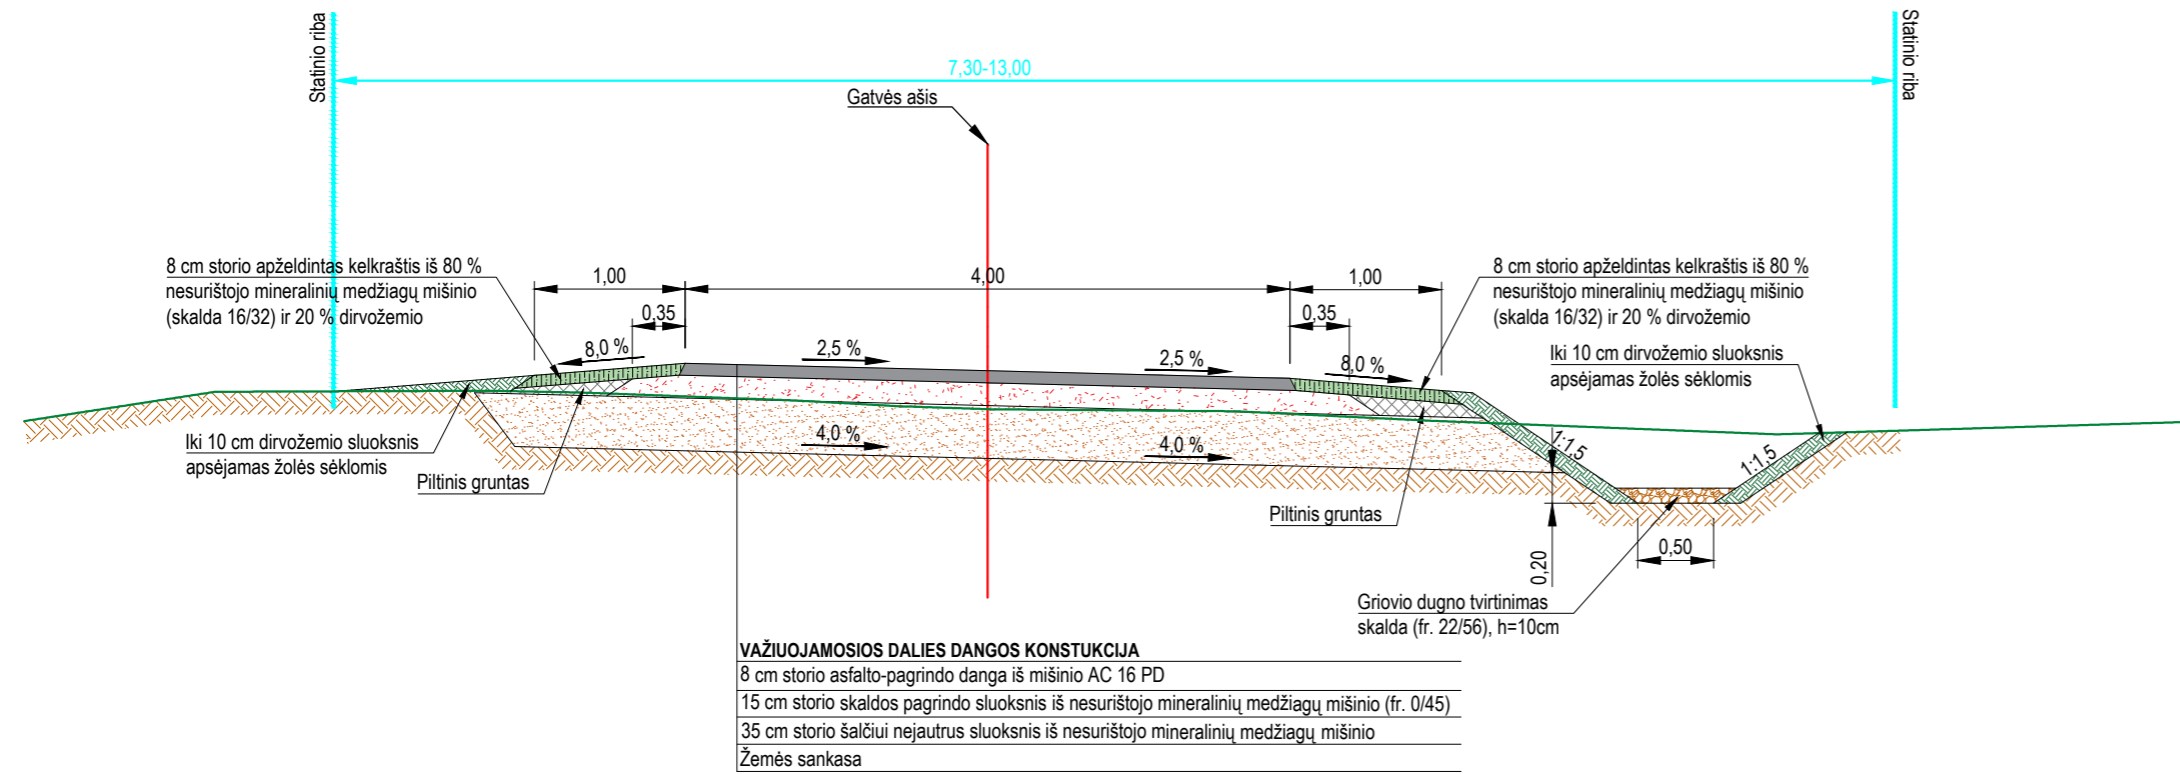

DANGOS KONSTRUKCIJOS SKERSINIS PROFILIS NR. 3
Valstybinės reikšmės krašto kelio Nr. 224 Jonava-Liepiei-Pasraučiai
(35,590 km) ir Lankų g. sankryža

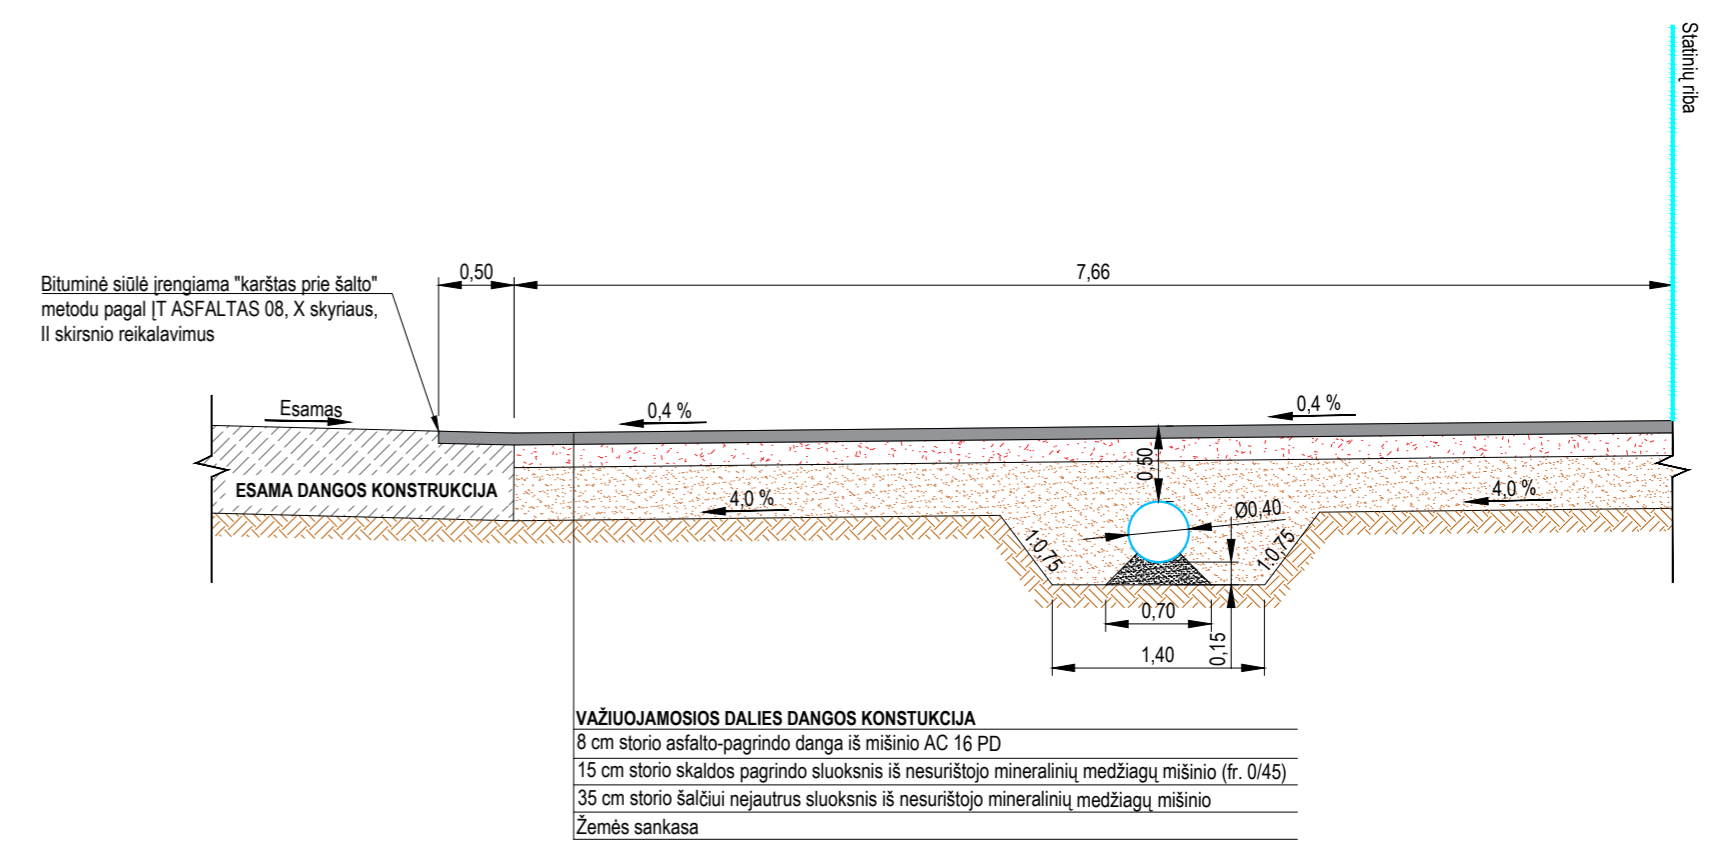

DANGOS KONSTRUKCIJOS SKERSINIS PROFILIS NR. 2
Nuovaža su pralaida

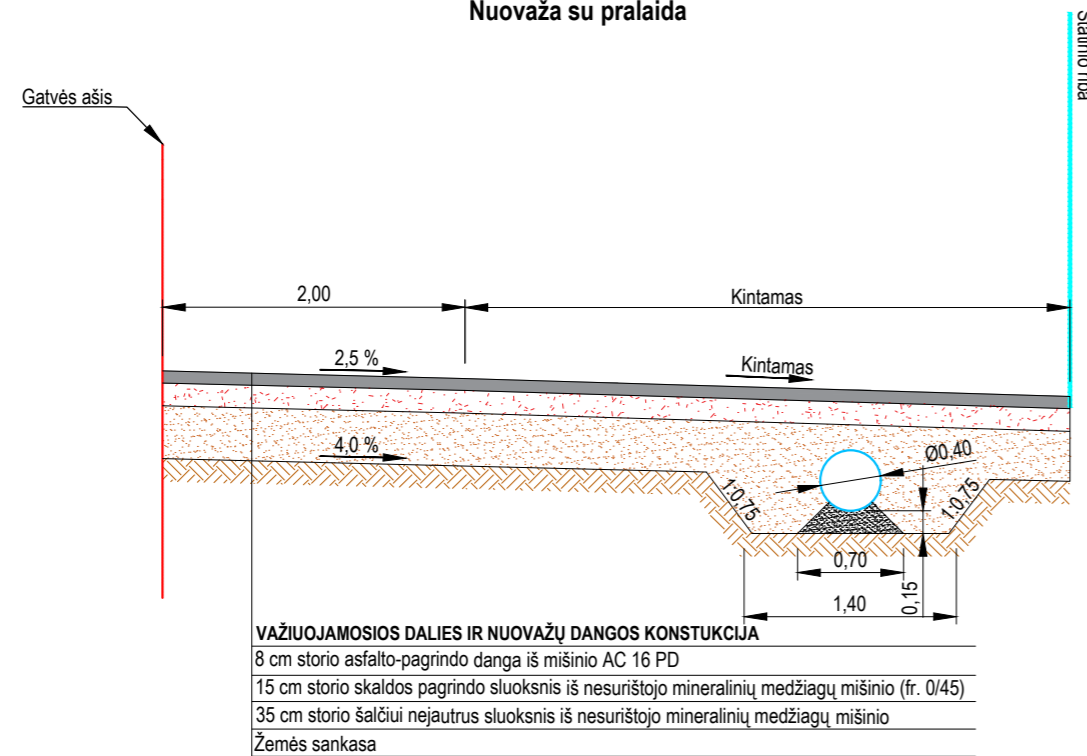

0	2022-09	Statybos leidimui, konkursui ir statybai	
Laida	Išleidimo data	Laidos statusas, keitimo priežastis (jei taikoma)	
Kval. patv. dok. Nr.	III URBANLINE Liepkalnio g. 85, LT-02120 Vilnius; Tel. Nr.: 8 699 19380; Įmonės kodas: 300149157	Statinio projekto pavadinimas LANKŲ G. (Nr. SI-041), PRAULIŲ K., ŠILŲ SEN., JONAVOS R. SAV. KAPITALINIO REMONTO PROJEKTAS	
25326	SPV	V. Aleksandrovas	Statinio numeris ir pavadinimas
29450	SPDV S	V. Aleksandrovas	01 SUSISIEKIMO KOMUNIKACIJOS: GATVĖS (LANKŲ G.)
			Statinio numeris ir pavadinimas, dokumento pavadinimas
			DANGOS KONSTRUKCIJOS SKERSINIAI PROFILIAI M 1:50
			Laida
			0
LT	Statytojas ir (arba) Užsakovas JONAVOS RAJONO SAVIVALDYBĖ / JONAVOS RAJONO SAVIVALDYBĖS ADMINISTRACIJA	Dokumento žymuo UL-22-0060-01-KRP-BD/S.B-05	Lapas Lapų
			1 1



[] ADOC dokumentas

- Turinys
- Metaduomenys
- Parašai
- Tikrinimas

Pavadinimas: DĖL PROJEKTO PATIKRINIMO, PRITARIMO IR DERINIMO

Rinkmena: 224_3,5_dp_nuovažos_dangos_remontas_dangu_suvedimas_Lankų_g_Prauliai_Jonavos_RSA_pritarimo_raštas_1-24354.adoc (ADOC-V1.0, GeDOC)

Dokumento metaduomenys

<p>☰ PASIRAŠOMIEJI METADUOMENYS</p> <p>☰ El. dokumento turinį aprašantys metaduomenys</p>						
	El. dokumento pavadinimas	Dokumento rūšis	Parašai			
☰	DĖL PROJEKTO PATIKRINIMO, PRITARIMO IR DERINIMO		☰			
<p>☰ Sudarytojai</p>						
	Statusas	Sudarytojas	Kodas	Adresas	Parašai	
☰	Juridinis asmuo	Valstybės įmonė Lietuvos automobilių kelių direkcija	188710638	J. Basanavičiaus g. 36, LT-03109 Vilnius, Lietuva	☰	
<p>☰ Adresatai</p>						
	Statusas	Adresatas	Kodas	Adresas	Parašai	
☰	Juridinis asmuo	UAB Urban line	300149157	Liepkalnio g. 85, LT-02120 Vilnius	☰	
<p>☰ Dokumento registracijos</p>						
	Registravimo data	Dokumento registracijos Nr.	Įmonės (įstaigos) kodas	Parašai		
☰	2022-10-25 09:44:03	2-15869		☰		
<p>☰ Dokumentą užregistravęs darbuotojas</p>						
<p>☰ NEPASIRAŠOMIEJI METADUOMENYS</p> <p>☰ El. dokumento naudojimo metaduomenys</p> <p>☰ Techninė informacija</p>						
	El. dokumento specifikacijos ID	Elektroninio dokumento grupė	eDVS pavadinimas ir versija	Parašai		
☰	ADOC-V1.0	GeDOC	DocLogix v12.8.7.0			
<p>☰ El. dokumento klasifikavimas</p>						
	Saugykla			Parašai		
☰	<p>☰ Bylos (tomo) indeksai</p> <table border="1"> <tr> <td>Bylos (tomo) indeksas</td> </tr> <tr> <td>6.9</td> </tr> </table>			Bylos (tomo) indeksas	6.9	
Bylos (tomo) indeksas						
6.9						

[Grįžti į paslaugos pagrindinį puslapį](#)