Sklypo išdėstymo schema

ŽEMĖS SKLYPO PLANAS M 1: 500

Sklypo plotas 116349 m²

Kadastro vietovė	KAUNAS	Sklaidos	sklypas
Žemės sklypo kadastro Nr.	1 8 0 1 0 4 0 7 9		

Gatvė, namo Nr.	ŽEMAINŲ G. 12
Seniūnas (miestelis)	
Kaimas	
Miestas (rajonas)	KAUNAS
Apskritis	KAUNO

Užrašykle	Gretimo žemės sklypo kadastro Nr.	Pastabos
1-7-8	1900 / 0001 : 72	
8-9-10-11	1900 / 0001 : 9	
12 13 14	ASMENINĖ (.)	
14-15-16-17	VALSTYBĖS ŽEMĖ	
17-1-18	1800 / 0004 : 55	
18-19-41-42-43		
43-42-44-45-1	VALSTYBĖS ŽEMĖ	
328-329-330-331	VALSTYBĖS ŽEMĖ	
303-304-305-306	VALSTYBĖS ŽEMĖ	
297-298-299-300	VALSTYBĖS ŽEMĖ	
301-302-303-304	VALSTYBĖS ŽEMĖ	
295-296-297-302	VALSTYBĖS ŽEMĖ	
289-290-291-292	VALSTYBĖS ŽEMĖ	
287-288-289-290	VALSTYBĖS ŽEMĖ	
287-288-289-290	VALSTYBĖS ŽEMĖ	
278 279 280 281	VALSTYBĖS ŽEMĖ	
325-326-327-328	VALSTYBĖS ŽEMĖ	

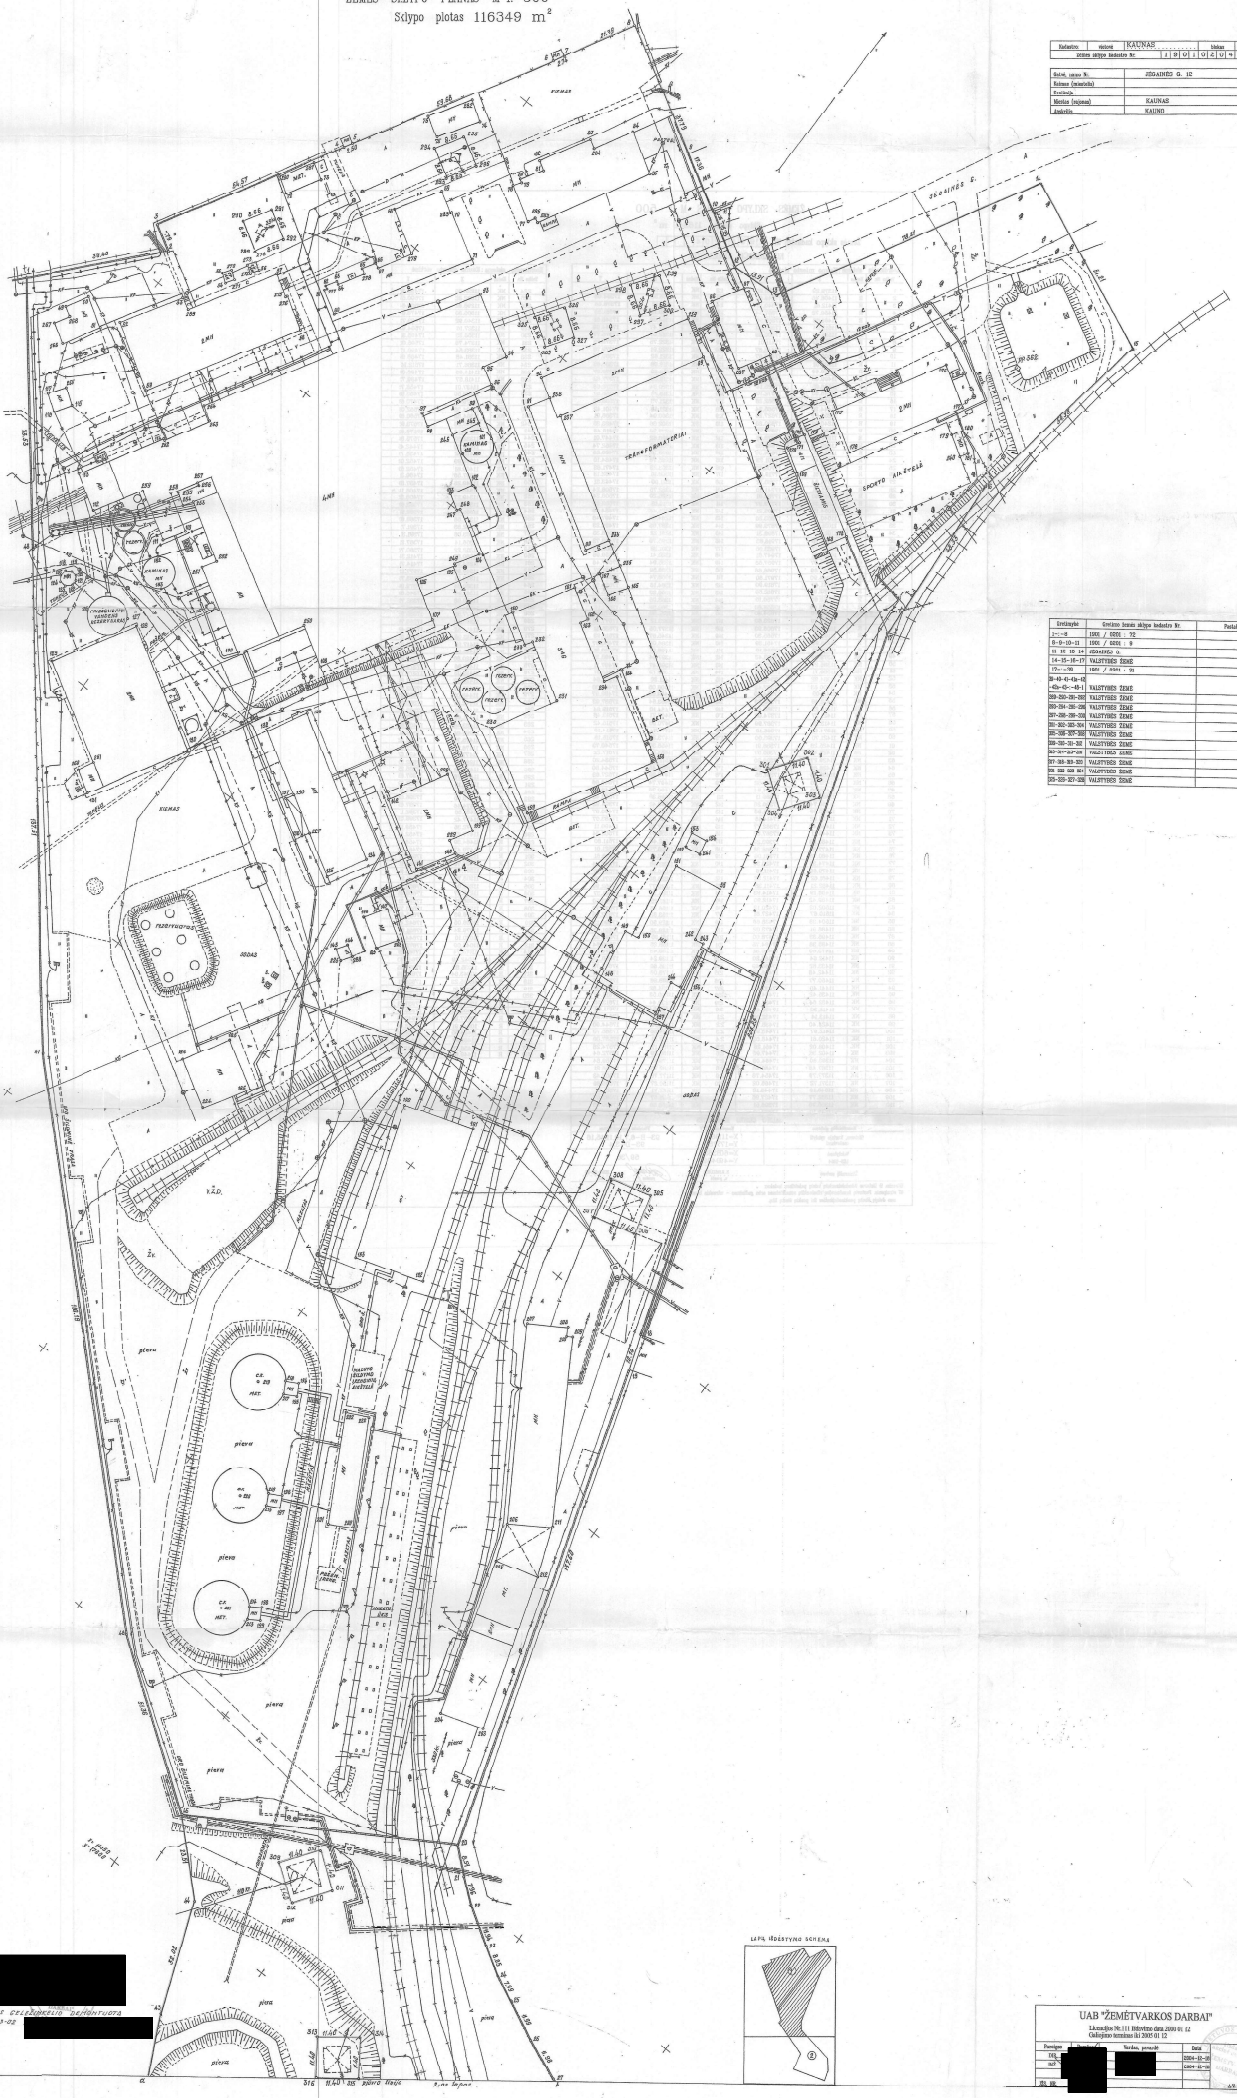
ŽEMAINŲ G.
VEŽAINIŲ G.
SPORTO AIKŠTĖLĖ
TRANSFORMATORIAI
VANDENS REZERVUARAS
REZERVUARAS
SODAS
V.Z.D.
ŽEMA
KELIAS
ARBAS
PIEVA
PIEVA
PIEVA

ŽEMĖS SKLYPO PLANAS M 1: 500

Sklypo plotas 116349 m²

Žemės sklypo kadastro Nr. 1 9 0 1 0 2 0 4

KOORDINAČIŲ ŽINIARAŠTIS

Koordinačių sistema : Kauno miesto vietinė

Taško nr.	Kodas	X	Y	Taško Nr.	Kodas	X	Y
1	R	11379.29	17320.20	112	NK	11359.81	17373.32
2	R	11408.45	17345.69	113	NK	11363.00	17384.98
3	R	11412.61	17343.10	114	NK	11367.12	17376.56
4	R	11469.72	17387.64	115	NK	11359.15	17351.31
5	R	11481.86	17395.90	116	NK	11354.66	17345.01
6	R	11513.24	17399.29	117	NK	11357.47	17344.09
7	R	11515.60	17400.69	118	NK	11359.07	17336.77
8	R	11534.34	17411.01	119	NK	11362.75	17378.35
9	R	11531.32	17445.67	120	NK	11362.91	17379.78
10	R	11500.00	17483.37	121	NK	11362.95	17380.77
11	R	11508.51	17484.80	122	NK	11359.98	17380.63
12	R	11499.56	17472.39	123	NK	11358.82	17379.27
13	R	11488.09	17485.27	124	NK	11359.06	17377.62
14	R	11566.95	17525.14	125	NK	11359.34	17376.66
15	R	11548.53	17572.10	126	NK	11358.74	17368.59
16	R	11482.48	17562.28	127	NK	11361.73	17368.68
17	R	11444.38	17565.34	128	NK	11361.58	17401.42
18	R	11525.29	17569.84	129	NK	11362.07	17433.16
19	R	11549.99	17630.28	130	NK	11362.86	17433.35
20	R	11508.79	17671.77	131	NK	11377.26	17418.48
21	R	11509.17	17679.18	132	NK	11383.82	17447.01
22	R	11589.22	17684.39	133	NK	11382.82	17452.74
23	R	11592.61	17694.33	134	NK	11379.16	17456.32
24	R	11595.47	17705.23	135	NK	11368.78	17484.10
25	R	11584.81	17708.33	136	NK	11363.23	17471.83
26	R	11592.41	17694.55	137	NK	11362.91	17463.14
27	R	11574.84	17738.12	138	NK	11361.00	17463.31
28	R	11571.05	17741.50	139	NK	11362.76	17526.24
29	R	11567.05	17739.01	140	NK	11362.62	17526.29
30	R	11566.32	17779.27	141	NK	1135.18	17526.29
31	R	11554.17	17803.21	142	NK	11325.46	17484.69
32	R	11540.19	17853.28	143	NK	11284.06	17497.45
33	R	11531.97	17879.99	144	NK	11287.65	17499.23
34	R	11554.11	17888.31	145	NK	11290.97	17504.36
35	R	11559.76	17881.63	146	NK	11295.70	17498.73
36	R	11597.17	17933.05	147	NK	11301.29	17502.05
37	R	11592.76	17954.85	148	NK	11305.71	17506.93
38	R	11576.07	17957.68	149	NK	11325.94	17537.46
39	R	11597.69	17985.66	150	NK	11326.59	17561.37
40	R	11546.90	17971.92	151	NK	11328.74	17597.75
41	R	11511.40	17918.90	152	NK	11344.16	17556.50
41a	R	11562.80	17812.50	153	NK	11368.23	17555.83
42	R	11502.60	17750.10	154	NK	11368.95	17560.32
42a	R	11379.00	17555.60	155	NK	11550.29	17571.14
43	R	11354.70	17554.85	156	NK	11550.24	17571.14
44	R	11354.70	17523.60	157	NK	11323.12	17577.36
45	R	11371.28	17506.85	158	NK	11377.05	17535.51
46	R	11315.50	17555.03	159	NK	11350.37	17520.80
47	R	11313.99	17451.39	160	NK	11295.08	17549.07
48	R	11351.92	17366.19	161	NK	11401.31	17493.31
49	NK	11376.39	17355.43	162	NK	11397.54	17498.27
50	NK	11395.97	17337.00	163	NK	11395.47	17497.11
51	NK	11390.71	17344.60	164	NK	11388.73	17513.87
52	NK	11384.93	17348.08	165	NK	11431.20	17555.64
53	NK	11408.44	17357.42	166	NK	11436.05	17498.30
54	NK	11412.05	17354.06	167	NK	11435.82	17495.07
55	NK	11412.48	17352.23	168	NK	11433.54	17537.82
56	NK	11418.23	17354.46	169	NK	11464.10	17519.64
57	NK	11423.57	17370.06	170	NK	11497.71	17534.49
58	NK	11413.15	17397.92	171	NK	11470.95	17515.42
59	NK	11374.53	17366.18	172	NK	11471.74	17514.10
60	NK	11421.70	17355.00	173	NK	11473.83	17515.18
61	NK	11425.28	17346.91	174	NK	11455.30	17540.75
62	NK	11428.45	17338.57	175	NK	11455.21	17537.92
63	NK	11429.27	17336.23	176	NK	11511.74	17534.20
64	NK	11439.65	17336.58	177	NK	11516.45	17544.80
65	NK	11436.46	17326.65	178	NK	11499.09	17567.83
66	NK	11438.80	17320.52	179	NK	11497.74	17548.58
67	NK	11439.00	17314.84	180	NK	11493.76	17548.24
68	NK	11444.85	17320.11	181	NK	11498.38	17553.45
69	NK	11466.74	17306.28	182	NK	11540.42	17384.93
70	NK	11463.59	17301.96	183	NK	11534.05	17400.97
71	NK	11456.62	17314.16	184	NK	11536.67	17483.07
72	NK	11440.40	17302.77	185	NK	11547.33	17493.11
73	NK	11439.11	17297.92	186	NK	11539.37	17502.34
74	NK	11488.03	17293.29	187	NK	11512.45	17531.80
75	NK	11477.28	17298.38	188	NK	11508.70	17521.61
76	NK	11480.78	17301.06	189	NK	11506.81	17508.81
77	NK	11474.33	17320.31	190	NK	11561.98	17539.04
78	NK	11479.98	17311.16	191	NK	11568.16	17507.37
79	NK	11481.62	17312.32	192	NK	11568.85	17571.86
80	NK	11482.31	17311.38	193	NK	11583.77	17552.99
81	NK	11488.10	17314.28	194	NK	11587.82	17534.67
82	NK	11489.42	17312.90	195	NK	11591.25	17563.00
83	NK	11502.02	17320.12	196	NK	11596.95	17575.79
84	NK	11516.67	17327.51	197	NK	11533.53	17577.43
85	NK	11504.38	17338.69	198	NK	11533.50	17590.13
86	NK	11486.94	17373.02	199	NK	11539.39	17591.61
87	NK	11490.32	17376.02	200	NK	11531.37	17596.58
88	NK	11485.38	17384.75	201	NK	11538.25	17590.64
89	NK	11473.60	17380.32	202	NK	11535.43	17576.77
90	NK	11412.64	17485.20	203	NK	11539.24	17556.24
91	NK	11420.82	17489.49	204	NK	11535.69	17546.75
92	NK	11422.48	17488.58	205	NK	11529.08	17535.42
93	NK	11460.70	17483.64	206	NK	11518.29	17529.55
94	NK	11441.40	17437.65	207	NK	11254.82	17601.05
95	NK	11435.42	17438.17	208	NK	11260.53	17630.47
96	NK	11438.54	17438.59	209	NK	11259.44	17615.55
97	NK	11435.39	17428.61	210	NK	11258.54	17611.62
98	NK	11433.14	17432.06	211	NK	11254.83	17640.34
99	NK	11424.40	17438.79	212	NK	11181.69	17644.96
100	NK	11422.87	17441.93	213	NK	11182.84	17658.90
101	NK	11420.61	17448.02	214	NK	11177.81	17657.00
102	NK	11408.02	17451.28	215	NK	11182.17	17674.39
103	NK	11402.98	17447.96	216	NK	11186.20	17672.54
104	NK	11393.50	17446.59	217	NK	11176.61	17659.54
105	NK	11387.46	17460.48	218	NK	11182.75	17658.21
106	NK	11377.79	17464.76	219	NK	11177.76	17662.43
107	NK	11371.72	17465.02	220	NK	11150.27	17566.58
108	NK	11343.19	17446.12	221	NK	11122.21	17568.36
109	NK	11332.77	17427.95	222	NK	11118.07	17562.07
110	NK	11360.79	17398.31	223	NK	11106.89	17556.43
111	NK	11345.10	17383.98				

Koordinačių sistema : Kauno miesto vietinė

Taško Nr.	Kodas	X	Y
224	NK	11228.30	17495.32
225	NK	11232.82	17500.56
226	NK	11236.82	17509.64
227	NK	11305.30	17473.04
228	NK	11340.92	17483.72
229	NK	11327.16	17504.93
230	NK	11366.59	17498.31
231	NK	11374.70	17505.02
232	NK	11383.64	17498.17
233	NK	11382.48	17490.95
234	NK	11386.71	17512.10
235	NK	11414.68	17498.52
236	NK	1415.57	17489.72
237	NK	11437.01	17458.72
238	NK	11440.63	17463.30
239	NK	11479.38	17470.63
240	NK	11494.33	17502.06
241	NK	11504.55	17501.97
242	NK	11346.58	17573.82
243	NK	11345.96	17576.62
244	NK	11332.30	17575.84
245	NK	11432.20	17442.45
246	NK	11435.35	17436.79
247	NK	11399.99	17452.56
248	NK	11400.81	17452.50
249	NK	11401.00	17455.41
250	NK	11349.25	17437.88
251	NK	11349.56	17436.18
252	NK	11318.27	17425.12
253	NK	11357.89	17393.82
254	NK	11355.43	17392.13
255	NK	11357.58	17388.60
256	NK	11362.83	17391.71
257	NK	11360.00	17396.01
258	NK	11356.14	17397.21
259	NK	11352.22	17399.72
260	NK	11350.83	17412.24
261	NK	11354.98	17414.75
262	NK	11366.60	17377.12
263	NK	11378.16	17393.75
264	NK	11380.34	17379.94
265	NK	11381.51	17376.22
266	NK	11370.98	17358.78
267	NK	11374.01	17355.70
268	NK	11377.08	17360.25
269	NK	11398.66	17360.73
270	NK	11414.52	17363.40
271	NK	11416.09	17365.63
272	NK	11417.19	17368.20
273	NK	11418.58	17366.40
274	NK	11420.60	17367.25
275	NK	11417.86	17379.62
276	NK	11416.60	17379.79
277	NK	11428.07	17397.98
278	NK	11435.67	17392.88
279	NK	11438.02	17393.25
280	NK	11442.87	17358.51
281	NK	11451.58	17363.56
282	NK	11461.45	17397.96
283	NK	11463.46	17401.88
284	NK	11500.82	17422.21
285	NK	11475.76	17432.42
286	NK	11476.32	17431.44
287	NK	11477.01	17430.90
288	NK	11385.91	17520.30
289	R	11432.30	17395.25
290	R	11430.76	17397.83
291	R	11434.16	17392.39
292	R	11429.72	17389.71
293	R	11470.90	17396.97
294	R	11474.48	17397.65
295	R	11480.85	17397.13
296	R	11477.42	17399.52
297	R	11472.35	17459.17
298	R	11477.87	17455.24
299	R	11484.39	17458.96
300	R	11479.47	17464.09
301	R	11395.76	17562.91
302	R	11404.76	17563.91
303	R	11397.76	17573.91
304	R	11388.76	17571.91
305	R	11282.04	17606.78
306	R	11275.87	17593.02
307	R	11268.28	17596.39
308	R	11279.37	17625.70
309	R	11275.93	17635.80
310	R	11265.15	17642.43
311	R	11273.24	17651.52
312	R	11275.10	17644.73
313	R	11045.59	17672.59
314	R	11051.74	17691.69
315	R	11042.49	17695.00
316	R	11035.83	17679.25
317	R	10943.54	17524.32
318	R	10945.23	17535.91
319	R	10933.91	17537.29
320	R	10932.52	17525.98
321	R	10944.62	17527.33
322	R	10956.83	17535.84
323	R	10957.23	17547.25
324	R	10940.91	17948.64
325	R	11015.88	17480.47
326	R	11451.67	17441.76
327	R	11458.75	17446.89
328	R	11449.83	17443.97

SKLYPO CENTRO KOORDINATĖS

Koordinačių sistema	Koordinatės X/Y	Plankšto numeriai
Sistema, kurioje vykdyti nuotaisai	X=11198 Y=17575	93-B-6,7,10,11,15,16 93-D-3,4
Nukrypimai	X=-0000000 Y=-499469	59/36

Žemės sklypo ribos [redacted]

Ribenio ir Lietuvos Aleksandrinės teritorijų tarpis, pakeistinga leidinius
AB «Geodezinė Skaitmeninė Kartografija» atlikdamas geodezinius arba gyventojus
nuo Ūkinės Žemės geodezinėmis ribos 50 pusės Ūkinės Žemę.