


- Sklendė su el. pavara
- Uždaromoji armatūra
- Atbulinis vožtuvas
- Reguliuojantis vožtuvas
- Rankinis reguliuojantis vožtuvas
- Manometras
- Slėgio jutiklis
- Rotametas
- Deguonies analizatorius
- Lygio jutiklis
- Kokybės jutiklis
- Temperatūros jutiklis
- Vandens kietumas
- Vandens siurblys su dažnio keitikliu
- Esami vamzdynai/prietaisai
- Projektuojami vamzdynai/prietaisai/įrenginiai
- Prasilenkiantys vamzdžiai
- Susikertantys vamzdžiai
- Minkštintas vanduo
- Techninis vanduo
- Azotas
- Skaidrintas vanduo
- Druskos tirpalas
- Vakuumas
- Slėgio reguliatorius
- Nuorintojas
- Apsauginis vožtuvas
- Vandens skaitiklis

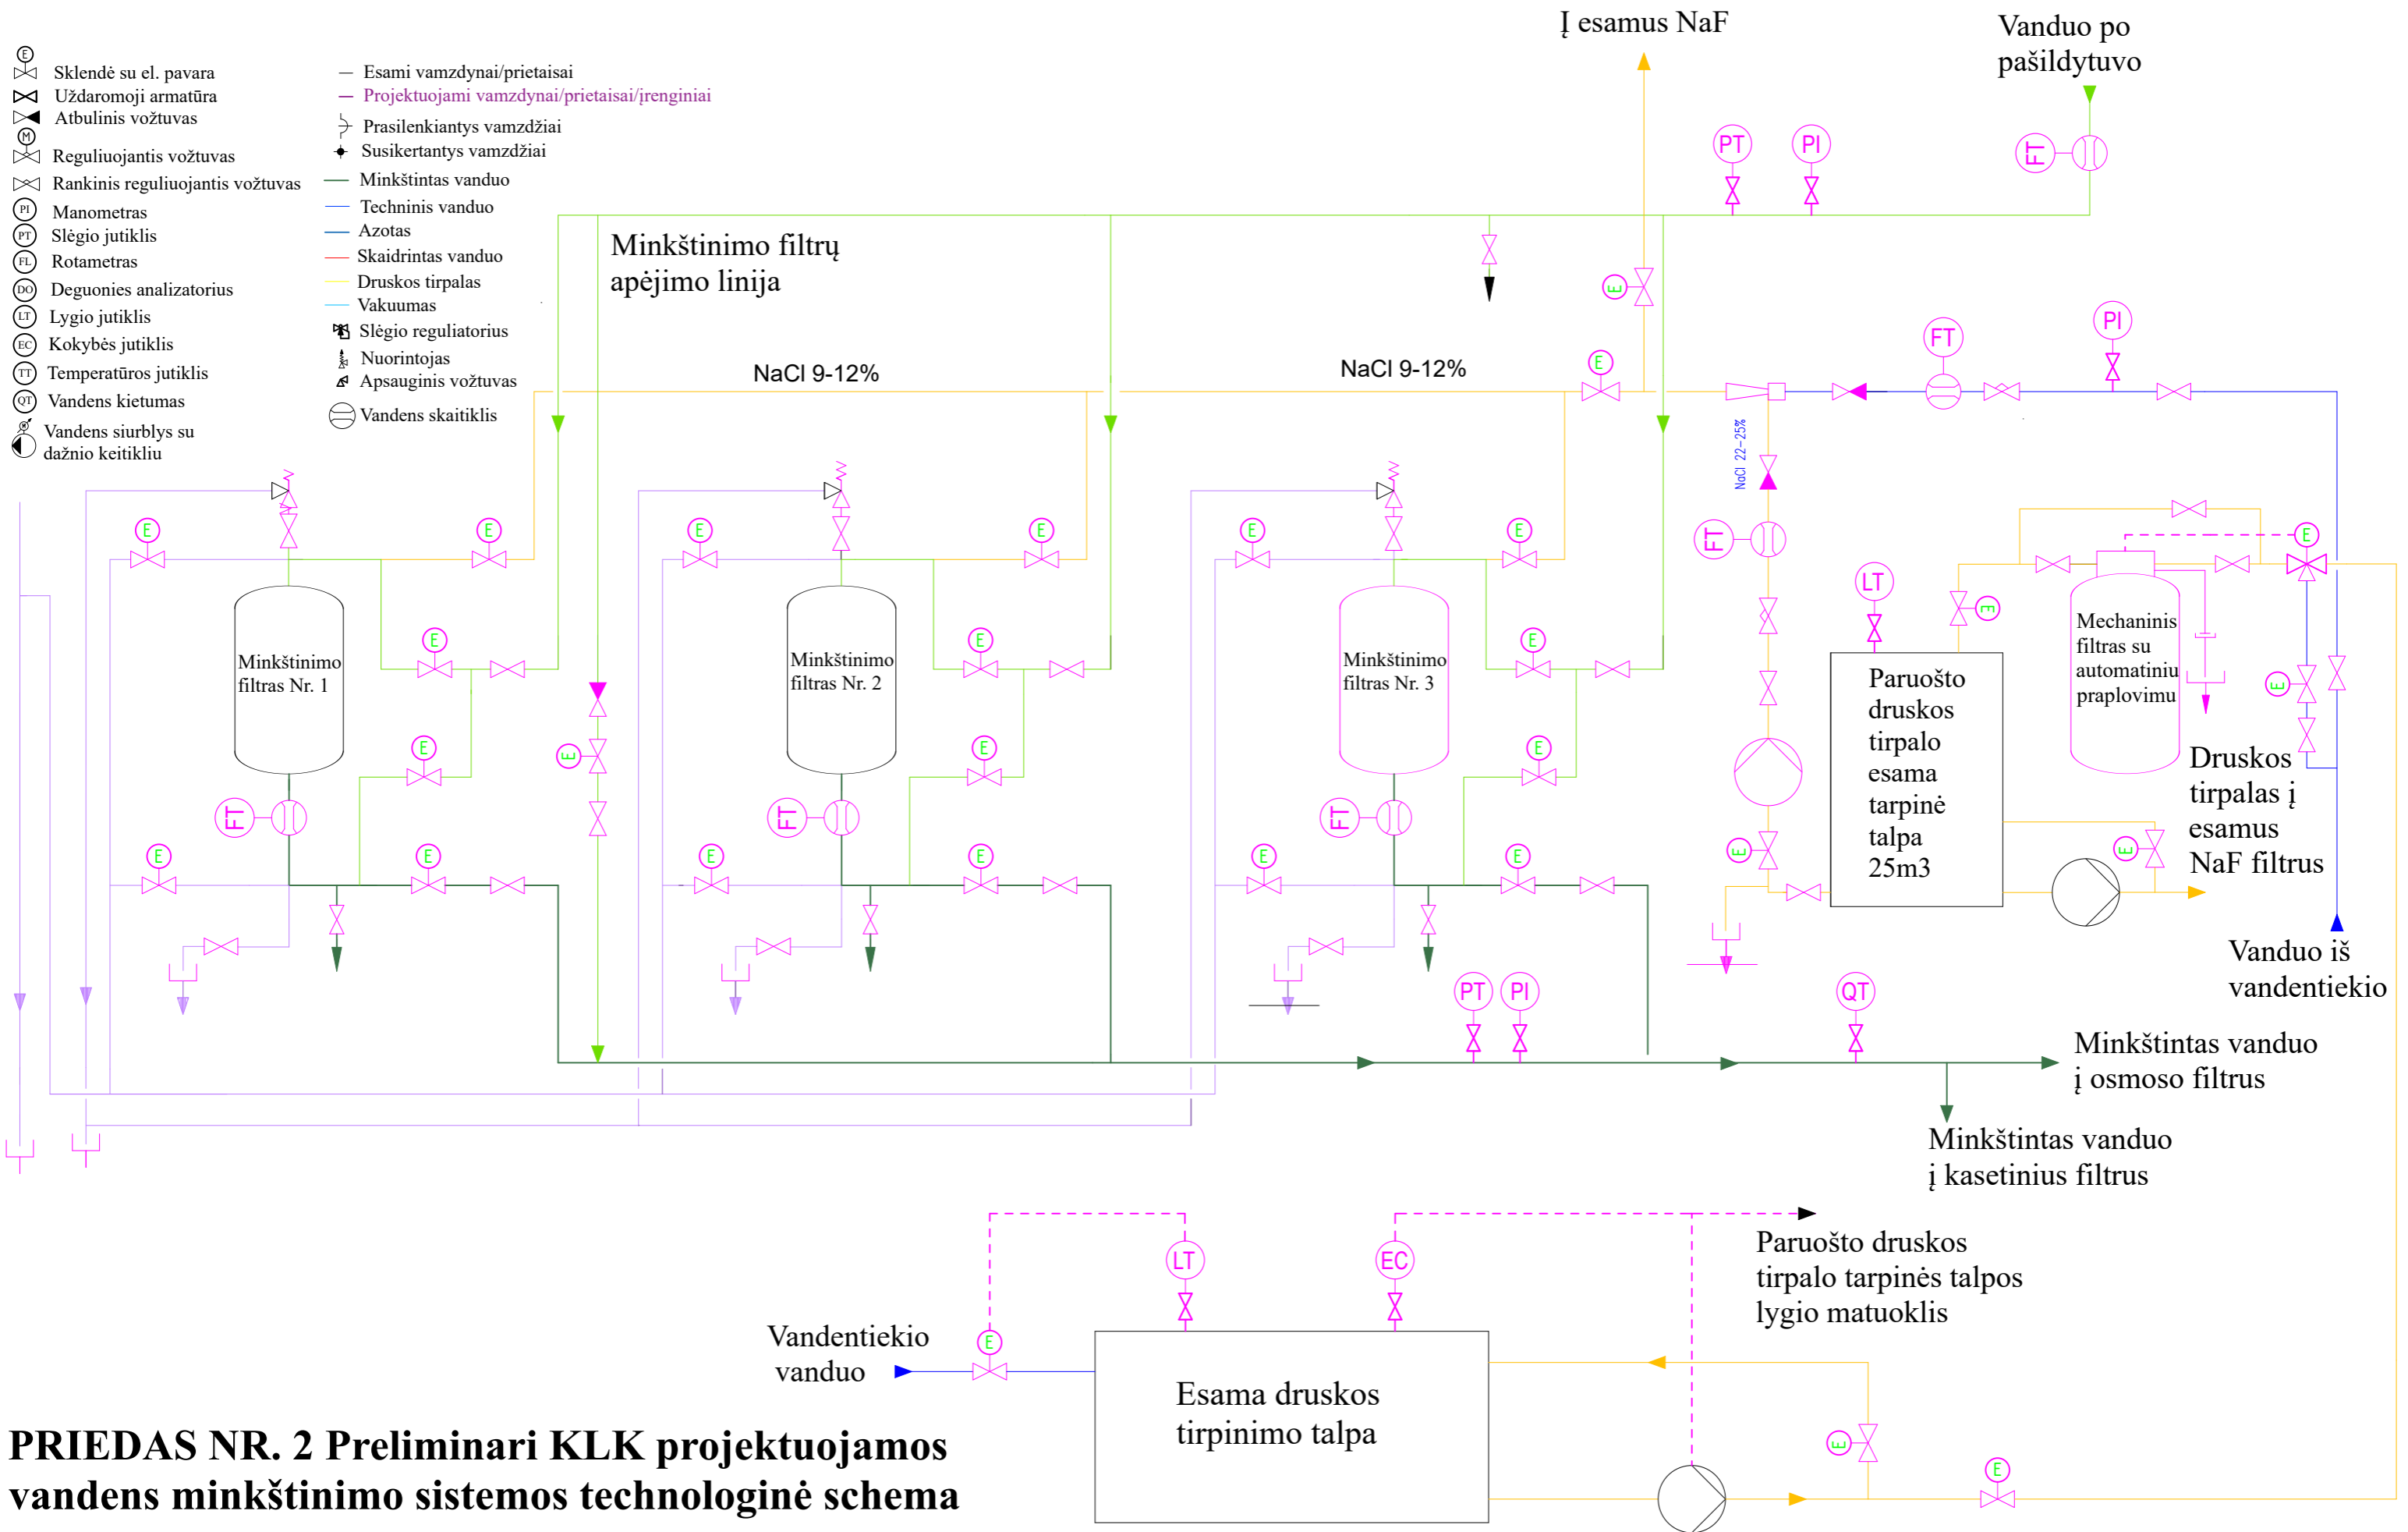

PRIEDAS NR. 2 Preliminari KLK projektuojamos vandens minkštinimo sistemos technologinė schema