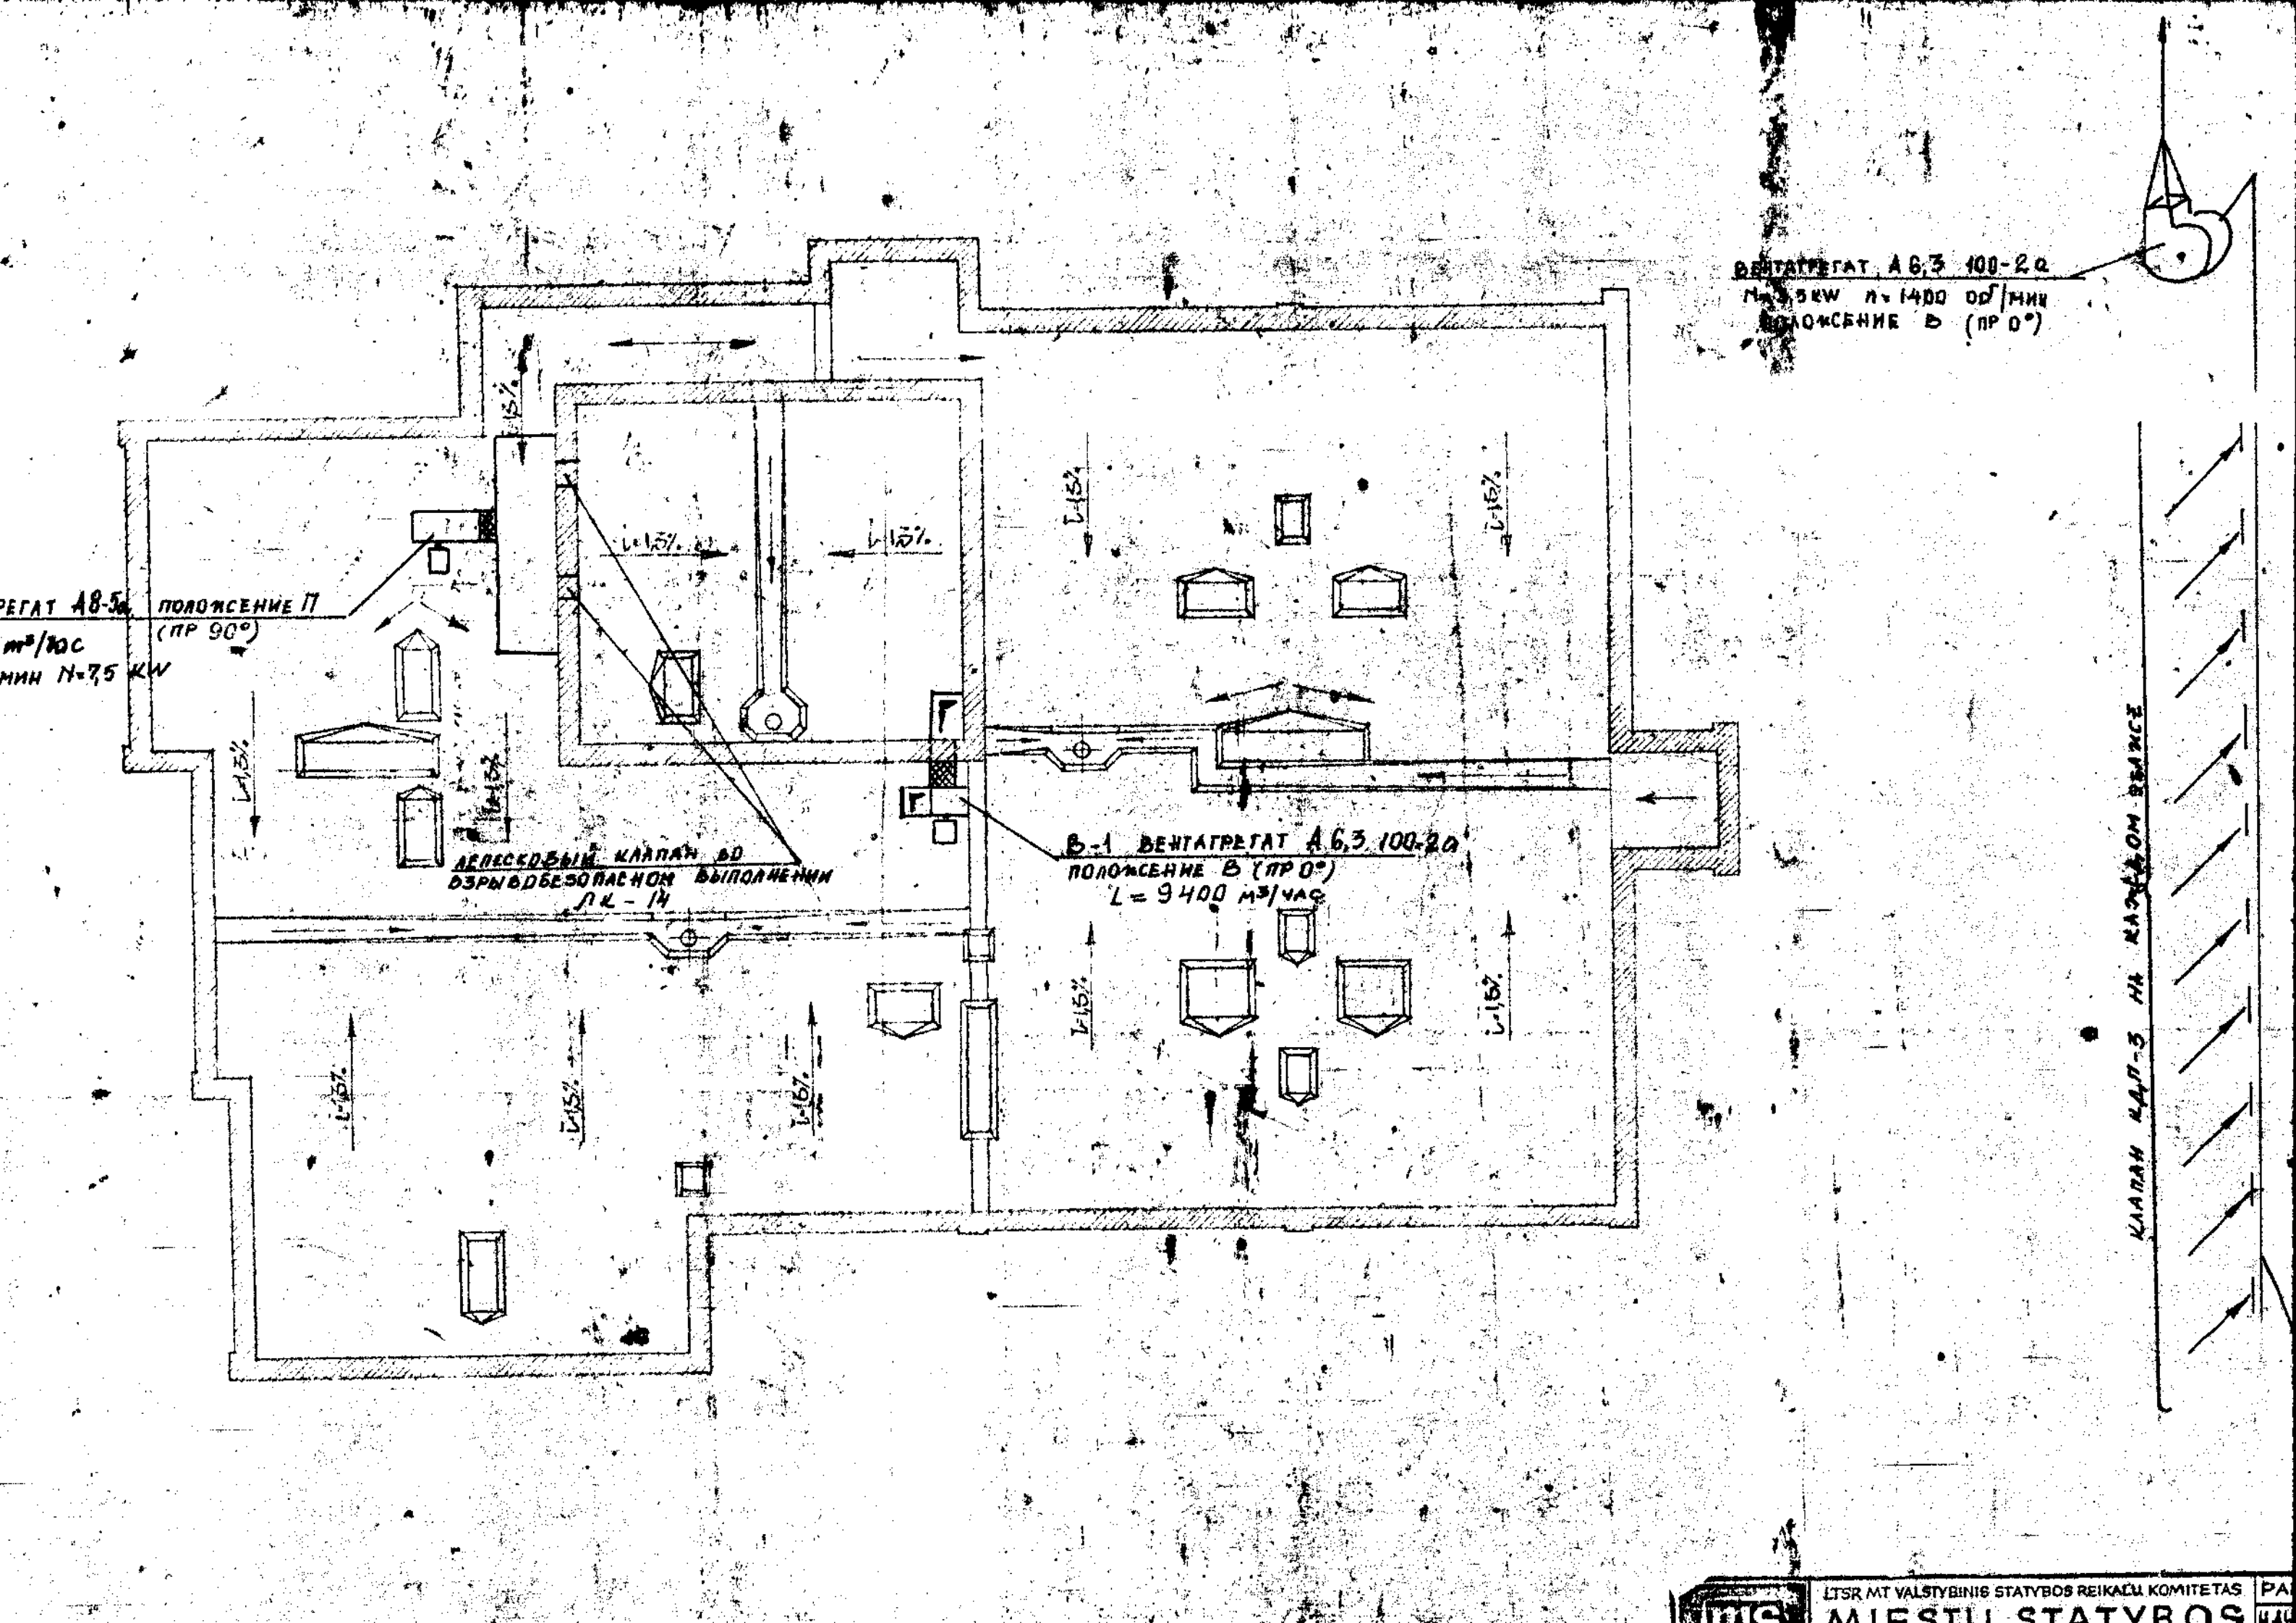
ВЕНТАГРЕГАТ А 6,3 100-2а
N=3,5 kW n=1400 об/мин
ПОЛОЖЕНИЕ Б (ПР 0°)
РЕГАТ А8-5а ПОЛОЖЕНИЕ П
(ПР 90°)
m³/час
мин N=7,5 kW
i=1,5%
ДЕПЕСКОВЫЙ КЛАПАН ВО
ВЗРЫВОБЕЗОПАСНОМ ВЫПОЛНЕНИИ
ЛК - 14
В-1 ВЕНТАГРЕГАТ А 6,3 100-2а
ПОЛОЖЕНИЕ В (ПР 0°)
L = 9400 м³/час
КЛАПАН КДП-3 НА КАЖДОМ ВЫХОДЕ
LTSR MT VALSTYBINIS STATYBOS REIKALŲ KOMITETAS
MIESTŲ STATYBOS