

DUGNO NUOLYDIS (prom.) PROJEKTOJAMAS (ESAMAS)	12.5	16.4	7.7	1.2	1.3	2.5
ATSTUMAS (m)	130	239	177	495	351	313
SLAITŲ KOEF., IR DUGNO PLOTIS PROJEKTOJAMAS (ESAMAS)	m=1.5; b=0.80 (esamas 1,0-1,2)					
ATSTUMAS (m)						

PIKETAI	6+70	6+70	6+80	6+90	7+00	7+10	7+20	7+30	7+40	7+50	7+60	7+70	7+80	7+90	8+00	8+10	8+20	8+30	8+40	8+50	8+60	8+70	8+80	8+90	9+00	9+10	9+20	9+30	9+40	9+50	9+60	9+70	9+80	9+90	10+00	10+10	10+20	10+30	10+40	10+50	10+60	10+70	10+80	10+90	11+00	11+10	11+20	11+30	11+40	11+50	11+60	11+70	11+80	11+90	12+00	12+10	12+20	12+30	12+40	12+50	12+60	12+70	12+80	12+90	13+00	13+10	13+20	13+30	13+40	13+50	13+60	13+70	13+80	13+90	14+00	14+10	14+20	14+30	14+40	14+50	14+60	14+70	14+80	14+90	15+00	15+10	15+20	15+30	15+40	15+50	15+60	15+70	15+80	15+90	16+00	16+10	16+20	16+30	16+40	16+50	16+60	16+70	16+80	16+90	17+00	17+10	17+20	17+30	17+40	17+50	17+60	17+70	17+80	17+90	18+00	18+10	18+20	18+30	18+40	18+50	18+60	18+70	18+80	18+90	19+00	19+10	19+20	19+30	19+40	19+50	19+60	19+70	19+80	19+90	20+00	20+10	20+20	20+30	20+40	20+50	20+60	20+70	20+80	20+90	21+00	21+10	21+20	21+30	21+40	21+50	21+60	21+70	21+80	21+90	22+00	22+10	22+20	22+30	22+40	22+50					
ŽEMĖS PAVIRŠIAUS ALTIUDĖS (m)	96.62	96.74	96.76	96.78	100.00
ESAMOS GROIVIO DUGNO ALTIUDĖS (m)	96.62	96.74	96.76	96.78	99.00	
PROJEKTOJAMOS GROIVIO DUGNO ALTIUDĖS (m)	96.61	96.74	96.76	96.78	99.00	
KASAMŲ SAŃAŠŲ ARBA GRUNTO STORIS (m)	-0.01	-0.02	-0.03	-1.00	
GRUNTAS	Priemolis	
SLAITŲ IR DUGNO STIPRINIMAS PROJEKTOJAMAS (ESAMAS)	Šlaitai stabilūs, apaugę žoline augmenija, dugne sąnašos (Nestiprinama)	
ESAMOS DEFORMACIJOS	Dugne sąnašos ir aukštastiebė žolinė augmenija, krūmai																									Dugne sąnašos ir aukštastiebė žolinė augmenija	
PROJEKTOJAMI DARBAI	Pavalyti groivio dugną nuo sąnašų, pašalinti krūmus	

SUTARTINIAI ŽENKLAI


- Žemės paviršius
- Esamas groivio dugnas
- Projektuojama dugno linija
- Magistralinio dujotiekio apsaugos zona (po 25 m į abi puses nuo vamzdžio ašies)
- Magistralinio dujotiekio pirmosvietovės klasės teritorijos riba (po 200 m į abi puses nuo vamzdžio ašies)
- Groivio valymo darbus po 3 m į abi puses nuo magistralinio dujotiekio vykdyti rankiniu būdu.
- Žočių užrašas:
 - "d110" nurodo rengiamų žiočių diametrą,
 - 5 - žiočių eilės Nr. nuo groivio pradžios,
 - (4) - buvusį žiočių eilės Nr. nuo groivio pradžios,
 - 104,80 - esamo drenažo žiočių altitudė (kai altitudė nenurodyta, tokiu atveju ji nenusatlyta)

PASTABA: Groivio dugną ties tvarkingomis žiotimis ir esamomis pralaidomis po 2m į abi puses valyti rankiniu būdu

Pastaba. Profiliuose nurodyti pamatuoti drenažo žiočių aukščiai gali skirtis nuo rinktųjų dugnų aukščių. Žiotis keisti atsižvelgiant į esamus drenažo rinktųjų dugnų aukščius.


Aukščiai nurodomi LAS aukščių sistemoje.

0	2026		
Laida	Išleidimo data	Laidos statusas: Keitimo priežastis (jei taikoma)	
Kval. patv. dok. Nr.		Lazdijų rajono savivaldybės Avizienių, Krosnos, Šeštojų ir Teičų kadastrinių vietovių dalių melioracijos statinių rekonstrukcija	
S-757-Pm	SPV	A. Gegužis	Laida
			0
LT	Lazdijų rajono savivaldybė		Lapai
			1
		GP - 26 - TDP - 01 - B.2	Laišy
			13

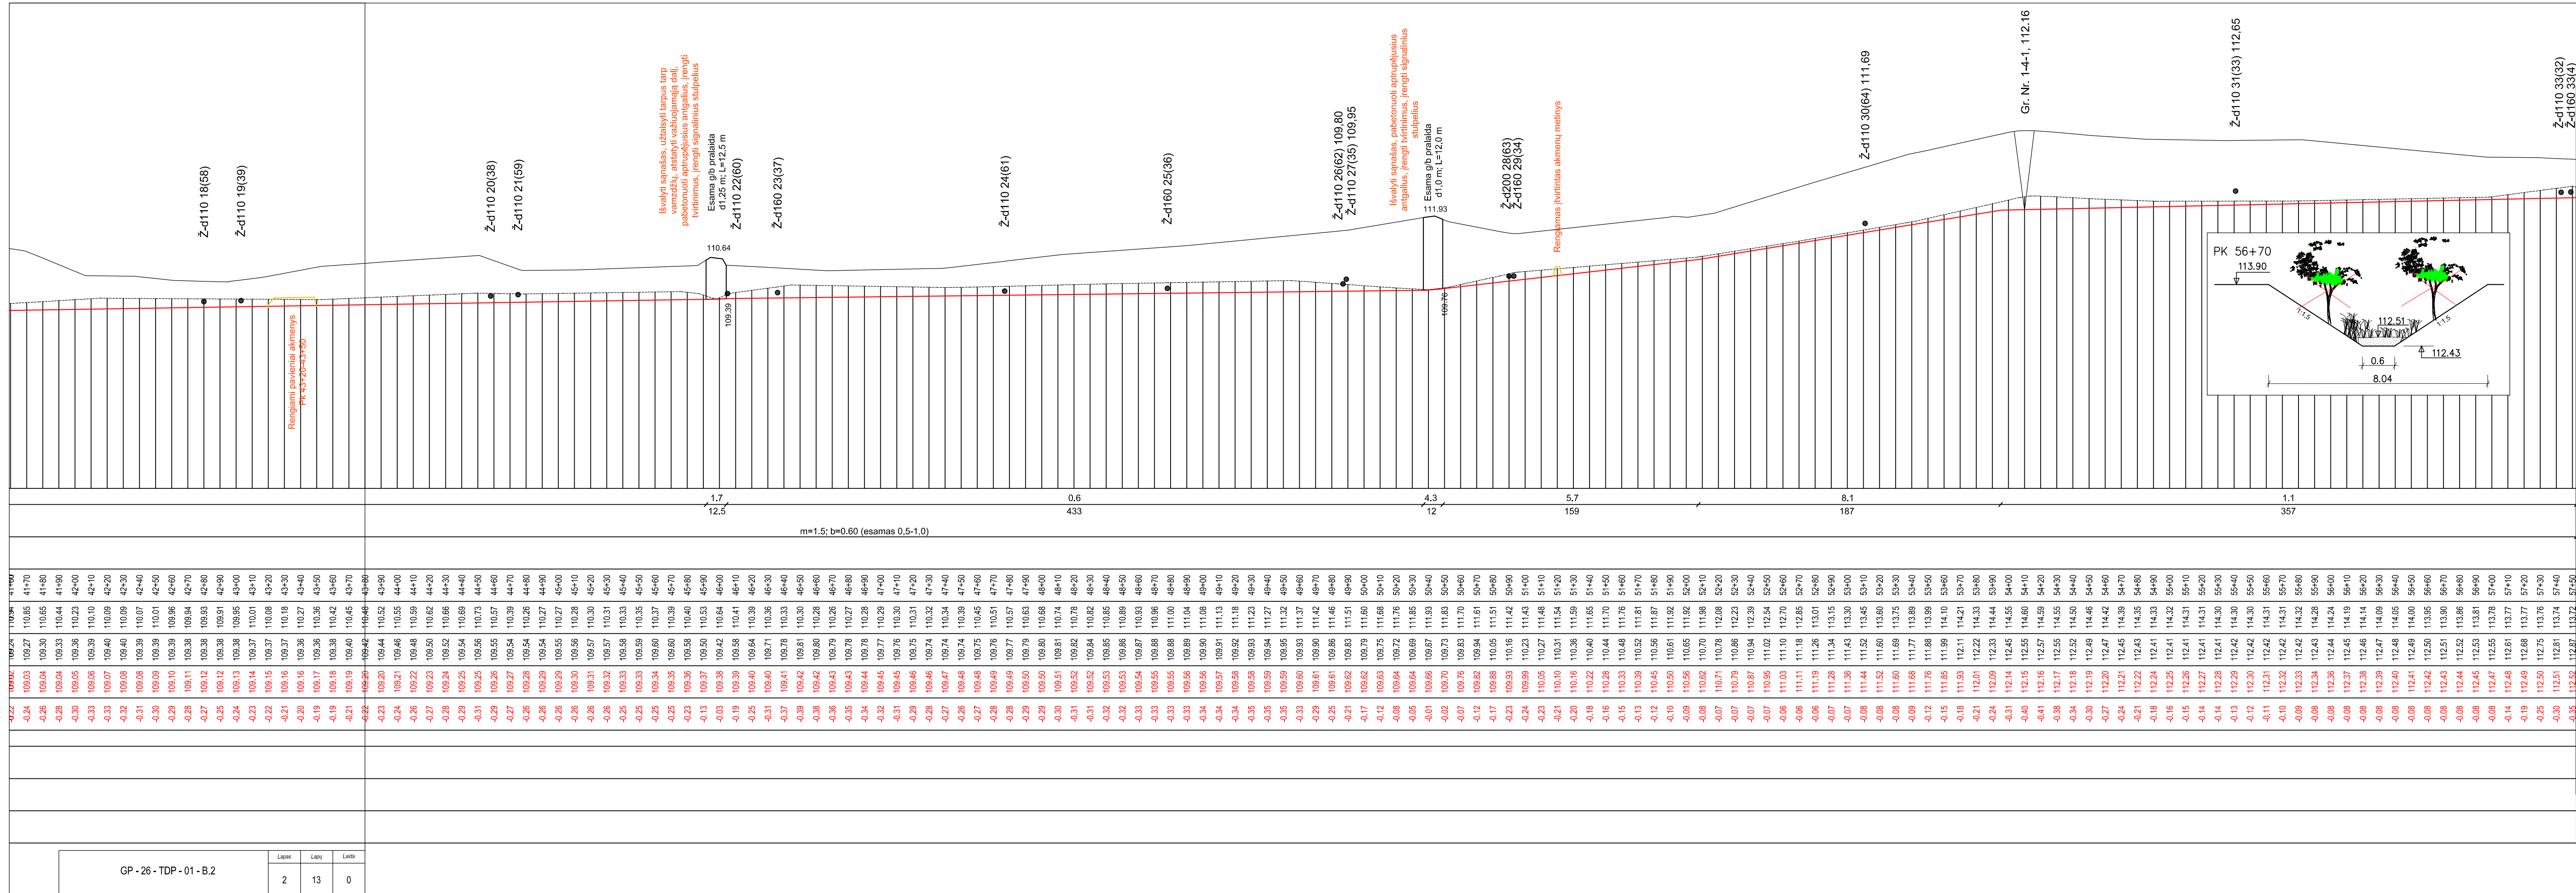

DUGNO NUOLYDIS (prov.) PROJEKTOJAMAS (ESAMAS)
ATSTUMAS (m)
ŠLAITU KOEF., IR DUGNO PLOTIS PROJEKTOJAMAS (ESAMAS)
ATSTUMAS (m)


PIKETAI
ŽEMES PAVIRŠIAUS ALTIUDĖS (m)
ESAMOS GROVIO DUGNO ALTIUDĖS (m)
PROJEKTOJAMOS GROVIO DUGNO ALTIUDĖS (m)
KASAMŲ ŠAŅAŠŲ ARBA GRUNTO STORIS (m)
GRUNTAS
ŠLAITU IR DUGNO STIPRINIMAS PROJEKTOJAMAS (ESAMAS)
ESAMOS DEFORMACIJOS
PROJEKTOJAMI DARBAI

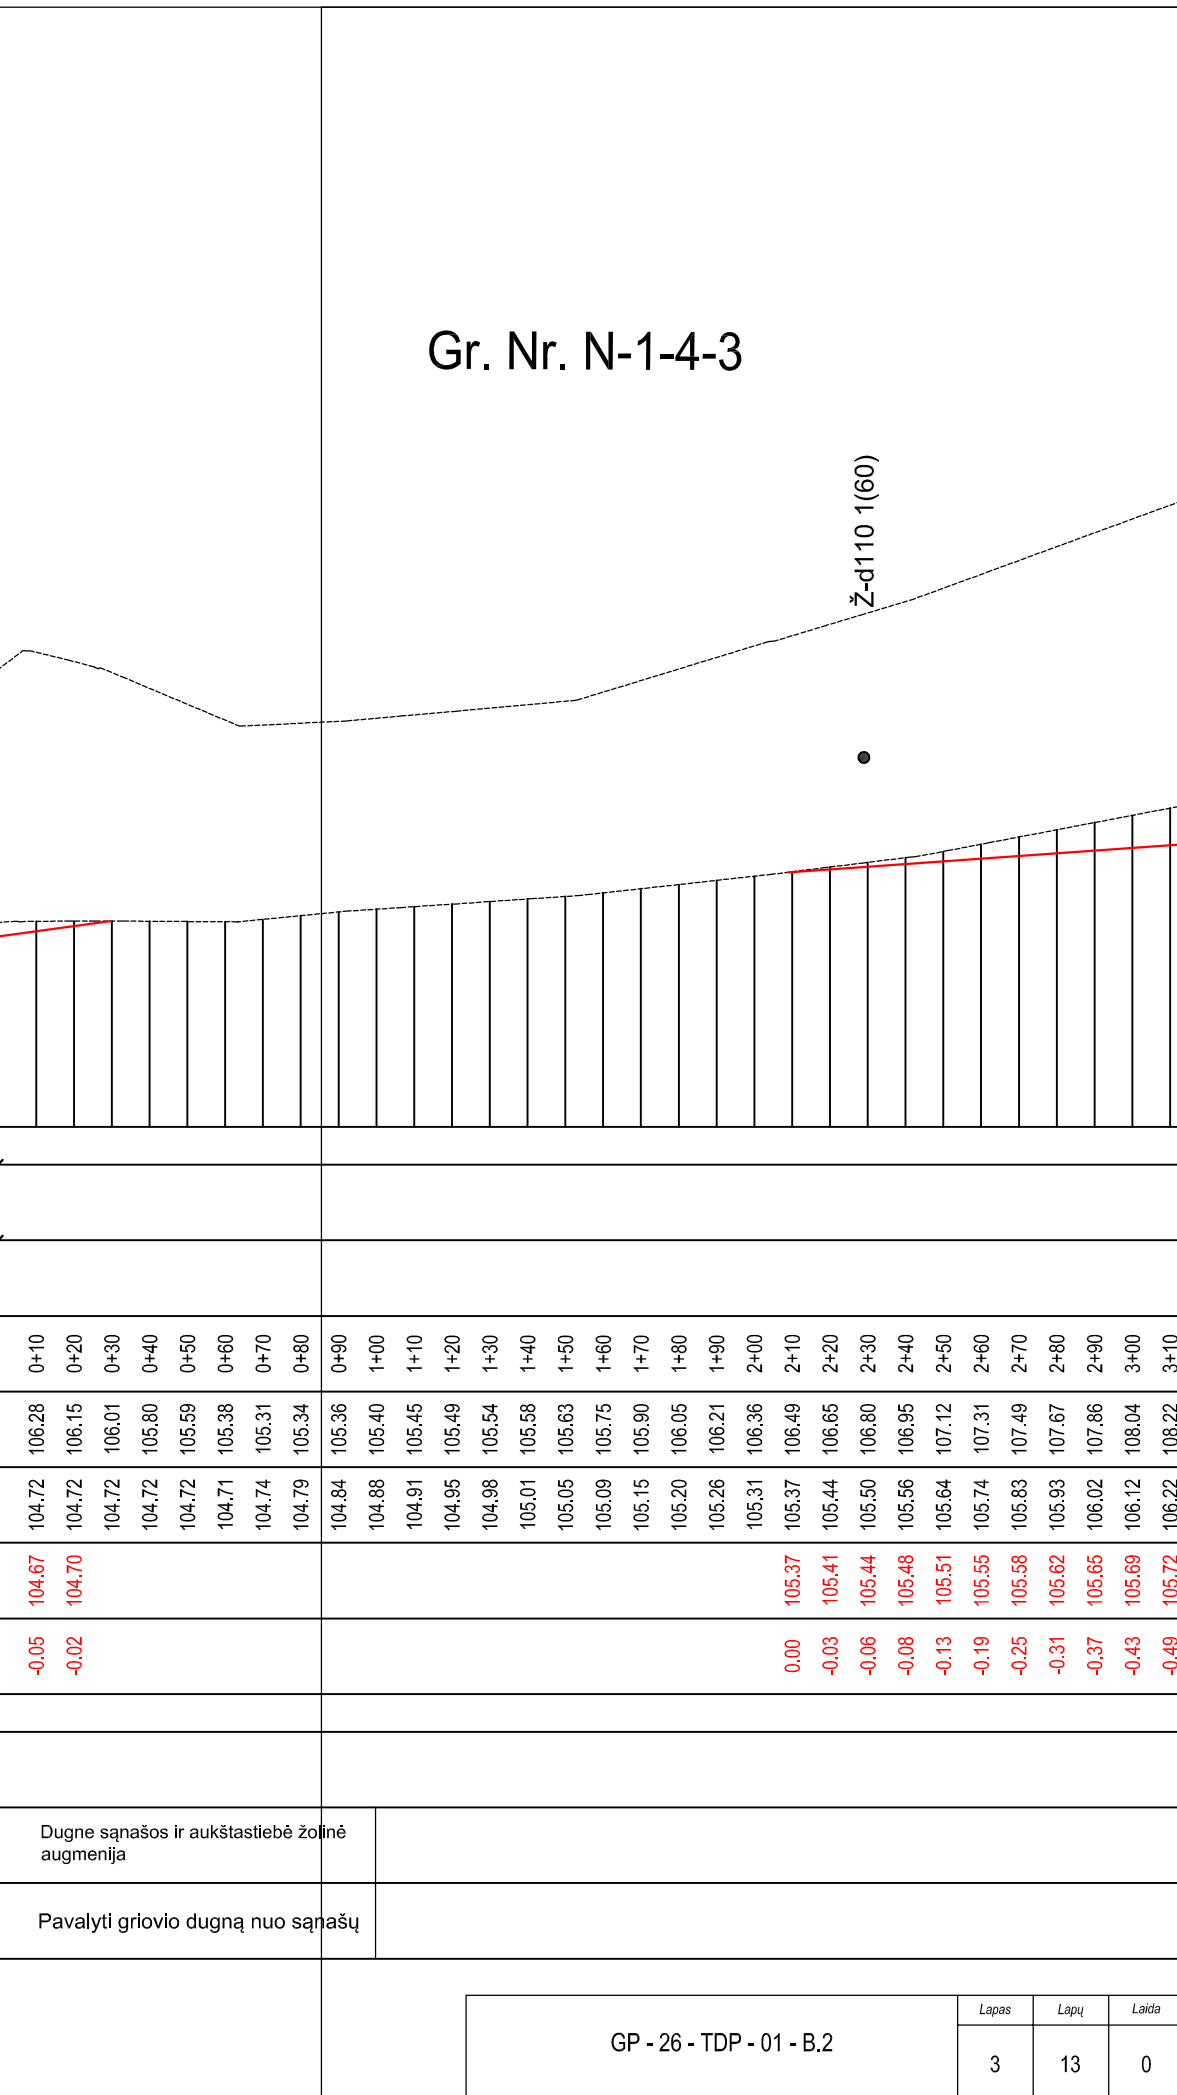

GP - 26 - TDP - 01 - B.2
Lapais
Lapų
Laidų

GP - 26 - TDP - 01 - B.2
Lapais
Lapų
Laidų



Gr. Nr. N-1-4-3

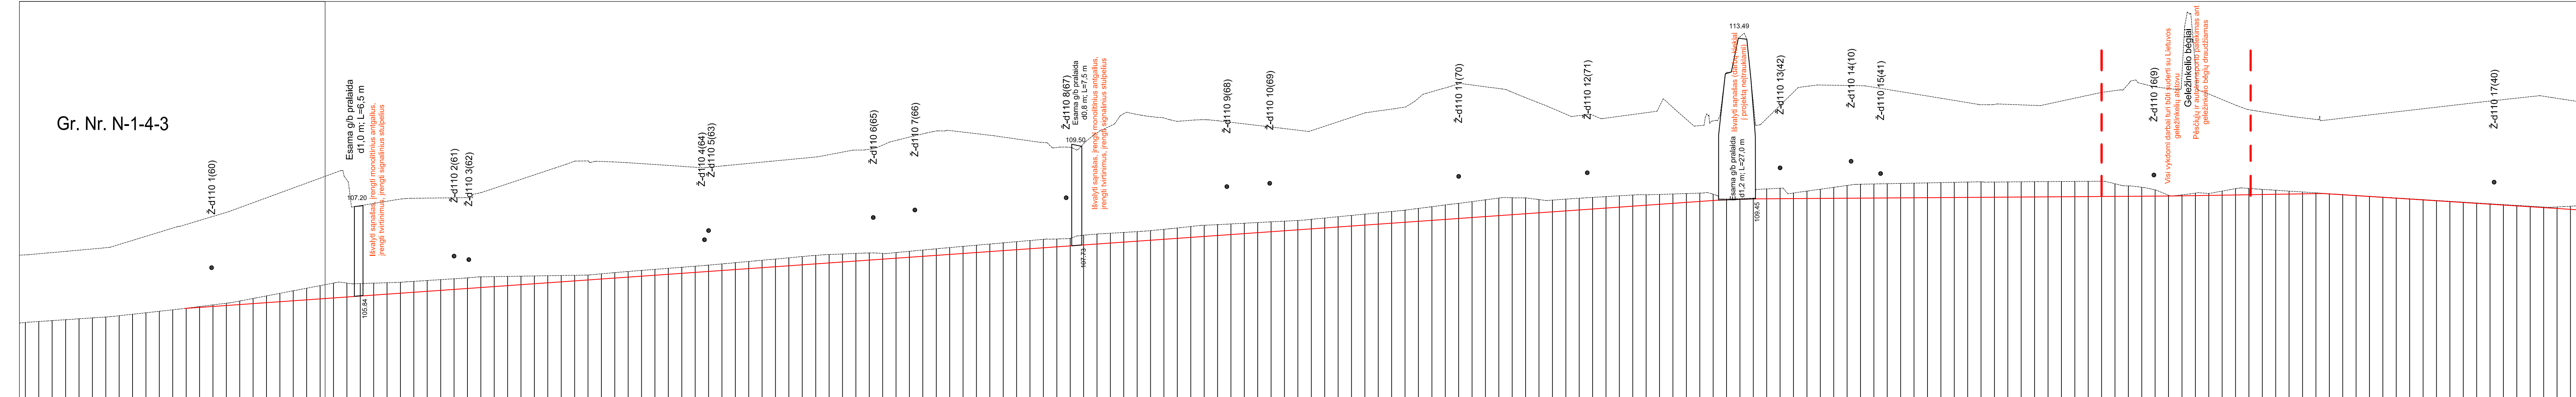

1354	27.5	310	114	191
------	------	-----	-----	-----


104.84	105.36	104.88	105.40	104.91	105.45	104.96	105.50	105.01	105.56	105.05	105.63	105.10	105.67	105.15	105.70	105.20	105.75	105.25	105.80	105.30	105.85	105.35	105.90	105.40	105.95	105.45	106.00	105.50	106.05	105.55	106.10	105.60	106.15	105.65	106.20	105.70	106.25	105.75	106.30	105.80	106.35	105.85	106.40	105.90	106.45	105.95	106.50	106.00	106.55	106.05	106.60	106.10	106.65	106.15	106.70	106.20	106.75	106.25	106.80	106.30	106.85	106.35	106.90	106.40	106.95	106.45	107.00	106.50	107.05	106.55	107.10	106.60	107.15	106.65	107.20	106.70	107.25	106.75	107.30	106.80	107.35	106.85	107.40	106.90	107.45	106.95	107.50	107.00	107.55	107.05	107.60	107.10	107.65	107.15	107.70	107.20	107.75	107.25	107.80	107.30	107.85	107.35	107.90	107.40	107.95	107.45	108.00	107.50	108.05	107.55	108.10	107.60	108.15	107.65	108.20	107.70	108.25	107.75	108.30	107.80	108.35	107.85	108.40	107.90	108.45	107.95	108.50	108.00	108.55	108.05	108.60	108.10	108.65	108.15	108.70	108.20	108.75	108.25	108.80	108.30	108.85	108.35	108.90	108.40	108.95	108.45	109.00	108.50	109.05	108.55	109.10	108.60	109.15	108.65	109.20	108.70	109.25	108.75	109.30	108.80	109.35	108.85	109.40	108.90	109.45	108.95	109.50	109.00	109.55	109.05	109.60	109.10	109.65	109.15	109.70	109.20	109.75	109.25	109.80	109.30	109.85	109.35	109.90	109.40	109.95	109.45	110.00	109.50	110.05	109.55	110.10	109.60	110.15	109.65	110.20	109.70	110.25	109.75	110.30	109.80	110.35	109.85	110.40	109.90	110.45	109.95	110.50	110.00	110.55	110.05	110.60	110.10	110.65	110.15	110.70	110.20	110.75	110.25	110.80	110.30	110.85	110.35	110.90	110.40	110.95	110.45	111.00	110.50	111.05	110.55	111.10	110.60	111.15	110.65	111.20	110.70	111.25	110.75	111.30	110.80	111.35	110.85	111.40	110.90	111.45	110.95	111.50	111.00	111.55	111.05	111.60	111.10	111.65	111.15	111.70	111.20	111.75	111.25	111.80	111.30	111.85	111.35	111.90	111.40	111.95	111.45	12.00	111.50	12.05	111.55	12.10	111.60	12.15	111.65	12.20	111.70	12.25	111.75	12.30	111.80	12.35	111.85	12.40	111.90	12.45	111.95	12.50	112.00	12.55	112.05	12.60	112.10	12.65	112.15	12.70	112.20	12.75	112.25	12.80	112.30	12.85	112.35	12.90	112.40	12.95	112.45	13.00	112.50	13.05	112.55	13.10	112.60	13.15	112.65	13.20	112.70	13.25	112.75	13.30	112.80	13.35	112.85	13.40	112.90	13.45	112.95	13.50	113.00	13.55	113.05	13.60	113.10	13.65	113.15	13.70	113.20	13.75	113.25	13.80	113.30	13.85	113.35	13.90	113.40	13.95	113.45	14.00	113.50	14.05	113.55	14.10	113.60	14.15	113.65	14.20	113.70	14.25	113.75	14.30	113.80	14.35	113.85	14.40	113.90	14.45	113.95	14.50	114.00	14.55	114.05	14.60	114.10	14.65	114.15	14.70	114.20	14.75	114.25	14.80	114.30	14.85	114.35	14.90	114.40	14.95	114.45	15.00	114.50	15.05	114.55	15.10	114.60	15.15	114.65	15.20	114.70	15.25	114.75	15.30	114.80	15.35	114.85	15.40	114.90	15.45	114.95	15.50	115.00	15.55	115.05	15.60	115.10	15.65	115.15	15.70	115.20	15.75	115.25	15.80	115.30	15.85	115.35	15.90	115.40	15.95	115.45	16.00	115.50	16.05	115.55	16.10	115.60	16.15	115.65	16.20	115.70	16.25	115.75	16.30	115.80	16.35	115.85	16.40	115.90	16.45	115.95	16.50	116.00	16.55	116.05	16.60	116.10	16.65	116.15	16.70	116.20	16.75	116.25	16.80	116.30	16.85	116.35	16.90	116.40	16.95	116.45	17.00	116.50	17.05	116.55	17.10	116.60	17.15	116.65	17.20	116.70	17.25	116.75	17.30	116.80	17.35	116.85	17.40	116.90	17.45	116.95	17.50	117.00	17.55	117.05	17.60	117.10	17.65	117.15	17.70	117.20	17.75	117.25	17.80	117.30	17.85	117.35	17.90	117.40	17.95	117.45	18.00	117.50	18.05	117.55	18.10	117.60	18.15	117.65	18.20	117.70	18.25	117.75	18.30	117.80	18.35	117.85	18.40	117.90	18.45	117.95	18.50	118.00	18.55	118.05	18.60	118.10	18.65	118.15	18.70	118.20	18.75	118.25	18.80	118.30	18.85	118.35	18.90	118.40	18.95	118.45	19.00	118.50	19.05	118.55	19.10	118.60	19.15	118.65	19.20	118.70	19.25	118.75	19.30	118.80	19.35	118.85	19.40	118.90	19.45	118.95	19.50	119.00	19.55	119.05	19.60	119.10	19.65	119.15	19.70	119.20	19.75	119.25	19.80	119.30	19.85	119.35	19.90	119.40	19.95	119.45	20.00	119.50	20.05	119.55	20.10	119.60	20.15	119.65	20.20	119.70	20.25	119.75	20.30	119.80	20.35	119.85	20.40	119.90	20.45	119.95	20.50	120.00	20.55	120.05	20.60	120.10	20.65	120.15	20.70	120.20	20.75	120.25	20.80	120.30	20.85	120.35	20.90	120.40	20.95	120.45	21.00	120.50	21.05	120.55	21.10	120.60	21.15	120.65	21.20	120.70	21.25	120.75	21.30	120.80	21.35	120.85	21.40	120.90	21.45	120.95	21.50	121.00	21.55	121.05	21.60	121.10	21.65	121.15	21.70	121.20	21.75	121.25	21.80	121.30	21.85	121.35	21.90	121.40	21.95	121.45	22.00	121.50	22.05	121.55	22.10	121.60	22.15	121.65	22.20	121.70	22.25	121.75	22.30	121.80	22.35	121.85	22.40	121.90	22.45	121.95	22.50	122.00	22.55	122.05	22.60	122.10	22.65	122.15	22.70	122.20	22.75	122.25	22.80	122.30	22.85	122.35	22.90	122.40	22.95	122.45	23.00	122.50	23.05	122.55	23.10	122.60	23.15	122.65	23.20	122.70	23.25	122.75	23.30	122.80	23.35	122.85	23.40	122.90	23.45	122.95	23.50	123.00	23.55	123.05	23.60	123.10	23.65	123.15	23.70	123.20	23.75	123.25	23.80	123.30	23.85	123.35	23.90	123.40	23.95	123.45	24.00	123.50	24.05	123.55	24.10	123.60	24.15	123.65	24.20	123.70	24.25	123.75	24.30	123.80	24.35	123.85	24.40	123.90	24.45	123.95	24.50	124.00	24.55	124.05	24.60	124.10	24.65	124.15	24.70	124.20	24.75	124.25	24.80	124.30	24.85	124.35	24.90	124.40	24.95	124.45	25.00	124.50	25.05	124.55	25.10	124.60	25.15	124.65	25.20	124.70	25.25	124.75	25.30	124.80	25.35	124.85	25.40	124.90	25.45	124.95	25.50	125.00	25.55	125.05	25.60	125.10	25.65	125.15	25.70	125.20	25.75	125.25	25.80	125.30	25.85	125.35	25.90	125.40	25.95	125.45	26.00	125.50	26.05	125.55	26.10	125.60	26.15	125.65	26.20	125.70	26.25	125.75	26.30	125.80	26.35	125.85	26.40	125.90	26.45	125.95	26.50	126.00	26.55	126.05	26.60	126.10	26.65	126.15	26.70	126.20	26.75	126.25	26.80	126.30	26.85	126.35	26.90	126.40	26.95	126.45	27.00	126.50	27.05	126.55	27.10	126.60	27.15	126.65	27.20	126.70	27.25	126.75	27.30	126.80	27.35	126.85	27.40	126.90	27.45	126.95	27.50	127.00	27.55	127.05	27.60	127.10	27.65	127.15	27.70	127.20	27.75	127.25	27.80	127.30	27.85	127.35	27.90	127.40	27.95	127.45	28.00	127.50	28.05	127.55	28.10	127.60	28.15	127.65	28.20	127.70	28.25	127.75	28.30	127.80	28.35	127.85	28.40	127.90	28.45	127.95	28.50	128.00	28.55	128.05	28.60	128.10	28.65	128.15	28.70	128.20	28.75	128.25	28.80	128.30	28.85	128.35	28.90	128.40	28.95	128.45	29.00	128.50	29.05	128.55	29.10	128.60	29.15	128.65	29.20	128.70	29.25	128.75	29.30	128.80	29.35	128.85	29.40	128.90	29.45	128.95	29.50	129.00	29.55	129.05	29.60	129.10	29.65	129.15	29.70	129.20	29.75	129.25	29.80	129.30	29.85	129.35	29.90	129.40	29.95	129.45	30.00	129.50	30.05	129.55	30.10	129.60	30.15	129.65	30.20	129.70	30.25	129.75	30.30	129.80	30.35	129.85	30.40	129.90	30.45	129.95	30.50	130.00	30.55	130.05	30.60	130.10	30.65	130.15	30.70	130.20	30.75	130.25	30.80	130.30	30.85	130.35	30.90	130.40	30.95	130.45	31.00	130.50	31.05	130.55	31.10	130.60	31.15	130.65	31.20	130.70	31.25	130.75	31.30	130.80	31.35	130.85	31.40	130.90	31.45	130.95	31.50	131.00	31.55	131.05	31.60	131.10	31.65	131.15	31.70	131.20	31.75	131.25	31.80	131.30	31.85	131.35	31.90	131.40	31.95	131.45	32.00	131.50	32.05	131.55	32.10	131.60	32.15	131.65	32.20	131.70	32.25	131.75	32.30	131.80	32.35	131.85	32.40	131.90	32.45	131.95	32.50	132.00	32.55	132.05	32.60	132.10	32.65	132.15	32.70	132.20	32.75	132.25	32.80	132.30	32.85	132.35	32.90	132.40	32.95	132.45	33.00	132.50	33.05	132.55	33.10	132.60	33.15	132.65	33.20	132.70	33.25	132.75	33.30	132.80	33.35	132.85	33.40	132.90	33.45	13
--------	--------	-------	--------	-------	----

Gr. Nr. K-8

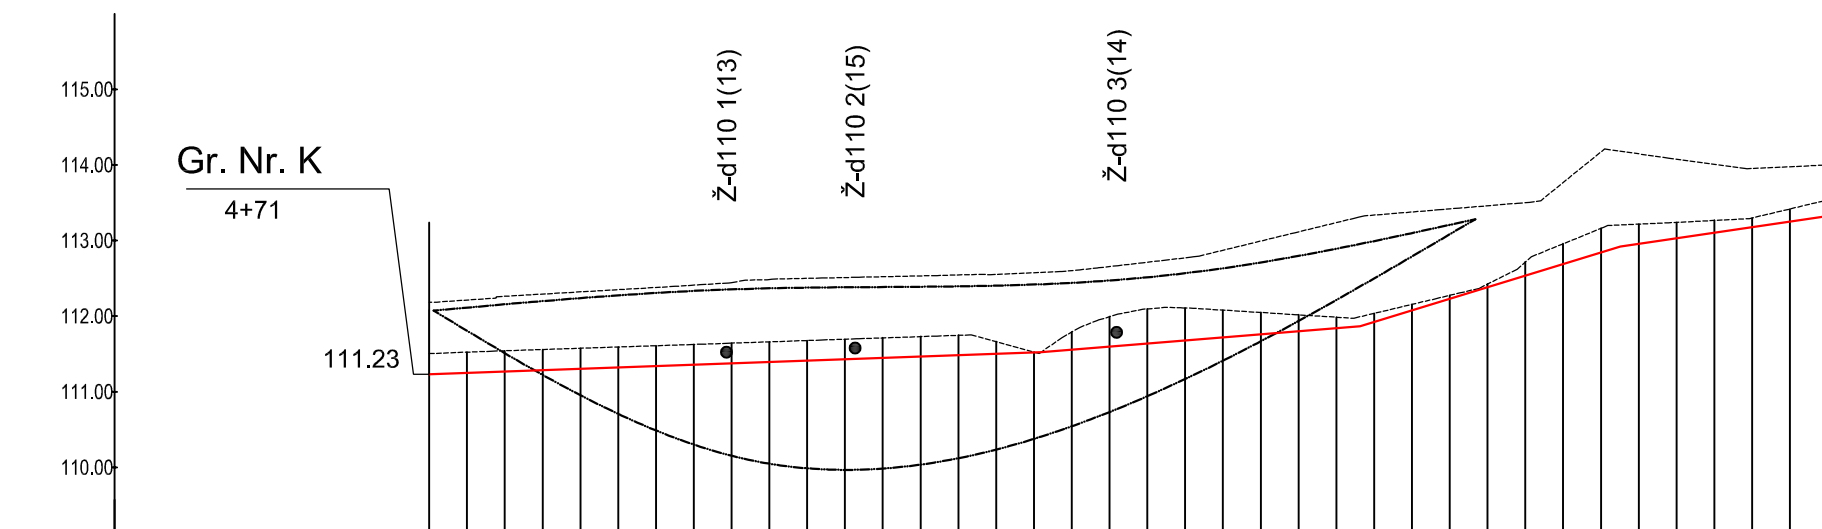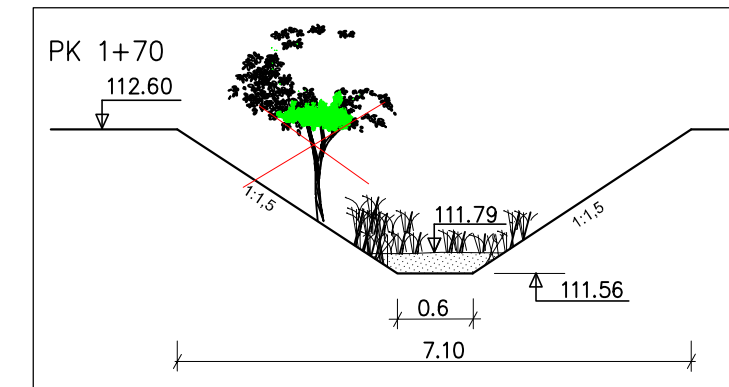

DUGNO NUOLYDIS (prom.) PROJEKTUOJAMAS (ESAMAS)	ATSTUMAS (m)
ŠLAITU KOEF., IR DUGNO PLOTIS PROJEKTUOJAMAS (ESAMAS)	ATSTUMAS (m)
PIKETAI	
ŽEMĖS PAVIRŠIAUS ALTIUDĖS (m)	
ESAMOS GROVIO DUGNO ALTIUDĖS (m)	
PROJEKTUOJAMOS GROVIO DUGNO ALTIUDĖS (m)	
KASAMŲ ŠAŅAŠŲ ARBA GRUNTO STORIS (m)	
GRUNTAS	
ŠLAITU IR DUGNO STIPRINIMAS PROJEKTUOJAMAS (ESAMAS)	
ESAMOS DEFORMACIJOS	
PROJEKTUOJAMI DARBAI	

1.8	4.0	15.3	7.3	
162	85	69	61	
m=1.5; b=0.60 (esamas 0.6-0.9)	
0+10	0+20	0+30	0+40	0+50	0+60	0+70	0+80	0+90	1+00	1+10	1+20	1+30	1+40	1+50	1+60	1+70	1+80	1+90	2+00	2+10	2+20	2+30	2+40	2+50	2+60	2+70	2+80	2+90	3+00	3+10	3+20	3+30	3+40	3+50	3+60	3+70	
115.2	111.21	111.54	112.26	112.06	111.56	112.32	112.35	111.59	111.61	111.63	112.41	112.44	111.64	111.66	112.49	111.68	112.50	111.69	111.71	111.73	112.53	112.54	111.75	112.55	111.76	112.56	111.77	112.57	111.78	112.58	111.79	112.59	111.80	112.60	111.81	112.61	111.82	112.62	111.83	112.63	111.84	112.64	111.85	112.65	111.86	112.66	111.87	112.67	111.88	112.68	111.89	112.69	111.90	112.70	111.91	112.71	111.92	112.72	111.93	112.73	111.94	112.74	111.95	112.75	111.96	112.76	111.97	112.77	111.98	112.78	111.99	112.79	112.00	112.80	112.01	112.81	112.02	112.82	112.03	112.83	112.04	112.84	112.05	112.85	112.06	112.86	112.07	112.87	112.08	112.88	112.09	112.89	112.10	112.90	112.11	112.91	112.12	112.92	112.13	112.93	112.14	112.94	112.15	112.95	112.16	112.96	112.17	112.97	112.18	112.98	112.19	112.99	112.20	113.00	112.21	113.01	112.22	113.02	112.23	113.03	112.24	113.04	112.25	113.05	112.26	113.06	112.27	113.07	112.28	113.08	112.29	113.09	112.30	113.10	112.31	113.11	112.32	113.12	112.33	113.13	112.34	113.14	112.35	113.15	112.36	113.16	112.37	113.17	112.38	113.18	112.39	113.19	112.40	113.20	112.41	113.21	112.42	113.22	112.43	113.23	112.44	113.24	112.45	113.25	112.46	113.26	112.47	113.27	112.48	113.28	112.49	113.29	112.50	113.30	112.51	113.31	112.52	113.32	112.53	113.33	112.54	113.34	112.55	113.35	112.56	113.36	112.57	113.37	112.58	113.38	112.59	113.39	112.60	113.40	112.61	113.41	112.62	113.42	112.63	113.43	112.64	113.44	112.65	113.45	112.66	113.46	112.67	113.47	112.68	113.48	112.69	113.49	112.70	113.50	112.71	113.51	112.72	113.52	112.73	113.53	112.74	113.54	112.75	113.55	112.76	113.56	112.77	113.57	112.78	113.58	112.79	113.59	112.80	113.60	112.81	113.61	112.82	113.62	112.83	113.63	112.84	113.64	112.85	113.65	112.86	113.66	112.87	113.67	112.88	113.68	112.89	113.69	112.90	113.70	112.91	113.71	112.92	113.72	112.93	113.73	112.94	113.74	112.95	113.75	112.96	113.76	112.97	113.77	112.98	113.78	112.99	113.79	113.00	113.80	113.01	113.81	113.02	113.82	113.03	113.83	113.04	113.84	113.05	113.85	113.06	113.86	113.07	113.87	113.08	113.88	113.09	113.89	113.10	113.90	113.11	113.91	113.12	113.92	113.13	113.93	113.14	113.94	113.15	113.95	113.16	113.96	113.17	113.97	113.18	113.98	113.19	113.99	113.20	114.00	113.21	114.01	113.22	114.02	113.23	114.03	113.24	114.04	113.25	114.05	113.26	114.06	113.27	114.07	113.28	114.08	113.29	114.09	113.30	114.10	113.31	114.11	113.32	114.12	113.33	114.13	113.34	114.14	113.35	114.15	113.36	114.16	113.37	114.17	113.38	114.18	113.39	114.19	113.40	114.20	113.41	114.21	113.42	114.22	113.43	114.23	113.44	114.24	113.45	114.25	113.46	114.26	113.47	114.27	113.48	114.28	113.49	114.29	113.50	114.30	113.51	114.31	113.52	114.32	113.53	114.33	113.54	114.34	113.55	114.35	113.56	114.36	113.57	114.37	113.58	114.38	113.59	114.39	113.60	114.40	113.61	114.41	113.62	114.42	113.63	114.43	113.64	114.44	113.65	114.45	113.66	114.46	113.67	114.47	113.68	114.48	113.69	114.49	113.70	114.50	113.71	114.51	113.72	114.52	113.73	114.53	113.74	114.54	113.75	114.55	113.76	114.56	113.77	114.57	113.78	114.58	113.79	114.59	113.80	114.60	113.81	114.61	113.82	114.62	113.83	114.63	113.84	114.64	113.85	114.65	113.86	114.66	113.87	114.67	113.88	114.68	113.89	114.69	113.90	114.70	113.91	114.71	113.92	114.72	113.93	114.73	113.94	114.74	113.95	114.75	113.96	114.76	113.97	114.77	113.98	114.78	113.99	114.79	114.00	114.80	114.01	114.81	114.02	114.82	114.03	114.83	114.04	114.84	114.05	114.85	114.06	114.86	114.07	114.87	114.08	114.88	114.09	114.89	114.10	114.90	114.11	114.91	114.12	114.92	114.13	114.93	114.14	114.94	114.15	114.95	114.16	114.96	114.17	114.97	114.18	114.98	114.19	114.99	114.20	115.00	114.21	115.01	114.22	115.02	114.23	115.03	114.24	115.04	114.25	115.05	114.26	115.06	114.27	115.07	114.28	115.08	114.29	115.09	114.30	115.10	114.31	115.11	114.32	115.12	114.33	115.13	114.34	115.14	114.35	115.15	114.36	115.16	114.37	115.17	114.38	115.18	114.39	115.19	114.40	115.20	114.41	115.21	114.42	115.22	114.43	115.23	114.44	115.24	114.45	115.25	114.46	115.26	114.47	115.27	114.48	115.28	114.49	115.29	114.50	115.30	114.51	115.31	114.52	115.32	114.53	115.33	114.54	115.34	114.55	115.35	114.56	115.36	114.57	115.37	114.58	115.38	114.59	115.39	114.60	115.40	114.61	115.41	114.62	115.42	114.63	115.43	114.64	115.44	114.65	115.45	114.66	115.46	114.67	115.47	114.68	115.48	114.69	115.49	114.70	115.50	114.71	115.51	114.72	115.52	114.73	115.53	114.74	115.54	114.75	115.55	114.76	115.56	114.77	115.57	114.78	115.58	114.79	115.59	114.80	115.60	114.81	115.61	114.82	115.62	114.83	115.63	114.84	115.64	114.85	115.65	114.86	115.66	114.87	115.67	114.88	115.68	114.89	115.69	114.90	115.70	114.91	115.71	114.92	115.72	114.93	115.73	114.94	115.74	114.95	115.75	114.96	115.76	114.97	115.77	114.98	115.78	114.99	115.79	115.00	115.80	115.01	115.81	115.02	115.82	115.03	115.83	115.04	115.84	115.05	115.85	115.06	115.86	115.07	115.87	115.08	115.88	115.09	115.89	115.10	115.90	115.11	115.91	115.12	115.92	115.13	115.93	115.14	115.94	115.15	115.95	115.16	115.96	115.17	115.97	115.18	115.98	115.19	115.99	115.20	116.00	115.21	116.01	115.22	116.02	115.23	116.03	115.24	116.04	115.25	116.05	115.26	116.06	115.27	116.07	115.28	116.08	115.29	116.09	115.30	116.10	115.31	116.11	115.32	116.12	115.33	116.13	115.34	116.14	115.35	116.15	115.36	116.16	115.37	116.17	115.38	116.18	115.39	116.19	115.40	116.20	115.41	116.21	115.42	116.22	115.43	116.23	115.44	116.24	115.45	116.25	115.46	116.26	115.47	116.27	115.48	116.28	115.49	116.29	115.50	116.30	115.51	116.31	115.52	116.32	115.53	116.33	115.54	116.34	115.55	116.35	115.56	116.36	115.57	116.37	115.58	116.38	115.59	116.39	115.60	116.40	115.61	116.41	115.62	116.42	115.63	116.43	115.64	116.44	115.65	116.45	115.66	116.46	115.67	116.47	115.68	116.48	115.69	116.49	115.70	116.50	115.71	116.51	115.72	116.52	115.73	116.53	115.74	116.54	115.75	116.55	115.76	116.56	115.77	116.57	115.78	116.58	115.79	116.59	115.80	116.60	115.81	116.61	115.82	116.62	115.83	116.63	115.84	116.64	115.85	116.65	115.86	116.66	115.87	116.67	115.88	116.68	115.89	116.69	115.90	116.70	115.91	116.71	115.92	116.72	115.93	116.73	115.94	116.74	115.95	116.75	115.96	116.76	115.97	116.77	115.98	116.78	115.99	116.79	116.00	116.80	116.01	116.81	116.02	116.82	116.03	116.83	116.04	116.84	116.05	116.85	116.06	116.86	116.07	116.87	116.08	116.88	116.09	116.89	116.10	116.90	116.11	116.91	116.12	116.92	116.13	116.93	116.14	116.94	116.15	116.95	116.16	116.96	116.17	116.97	116.18	116.98	116.19	116.99	117.00	117.01	117.94

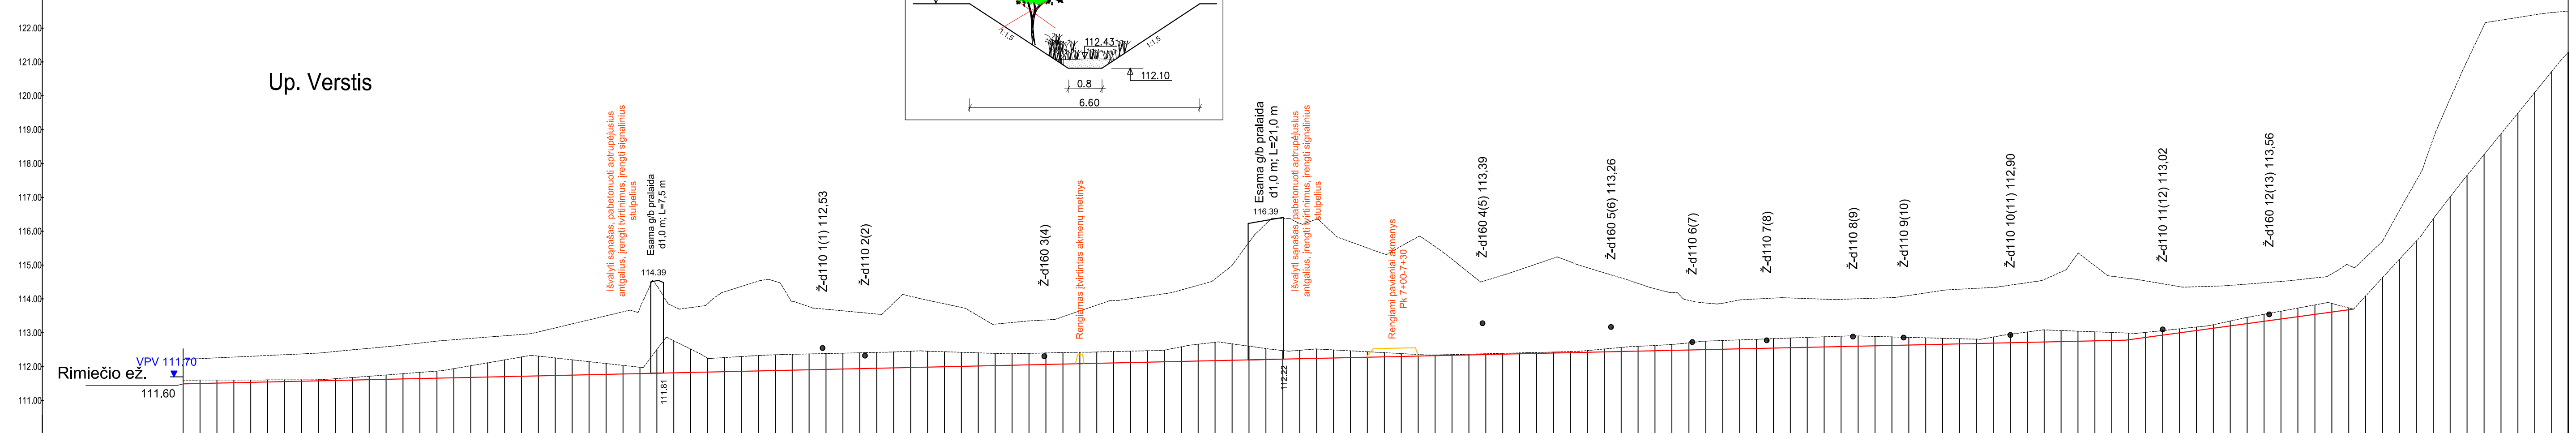

DUGNO NUOLYDIS (prom.) PROJEKTUOJAMAS (ESAMAS)
ATSTUMAS (m)
ŠLAITŲ KOEF., IR DUGNO PLOTIS PROJEKTUOJAMAS (ESAMAS)
ATSTUMAS (m)

PIKETAI
ŽEMĖS PAVIRŠIAUS ALTIUDĖS (m)
ESAMOS GROIOVO DUGNO ALTIUDĖS (m)
PROJEKTUOJAMOS GROIOVO DUGNO ALTIUDĖS (m)
KASAMŲ ŠAŅAŠŲ ARBA GRUNTO STORIS (m)
GRUNTAS
ŠLAITŲ IR DUGNO STIPRINIMAS PROJEKTUOJAMAS (ESAMAS)
ESAMOS DEFORMACIJOS
PROJEKTUOJAMI DARBAI

0+10	112.24	111.60	111.50	-0.10	Sluoksniuotas priemolis
0+20	112.26	111.60	111.51	-0.09	Šlaitų stabilūs, apaugo žolinė augmenija, dugne šašanos (Nestiprinama)
0+30	112.28	111.60	111.53	-0.08	
0+40	112.31	111.61	111.54	-0.07	
0+50	112.33	111.61	111.55	-0.06	
0+60	112.35	111.61	111.56	-0.05	
0+70	112.38	111.61	111.57	-0.04	
0+80	112.40	111.61	111.58	-0.03	
0+90	112.45	111.64	111.59	-0.05	
1+00	112.50	111.60	111.60	-0.07	
1+10	112.54	111.72	111.63	-0.13	
1+20	112.59	111.75	111.63	-0.13	
1+30	112.64	111.79	111.64	-0.15	
1+40	112.70	111.83	111.65	-0.18	
1+50	112.75	111.87	111.66	-0.21	
1+60	112.79	111.94	111.67	-0.27	
1+70	112.83	111.99	111.68	-0.34	
1+80	112.87	112.11	111.69	-0.42	
1+90	112.91	112.20	111.71	-0.49	
2+00	112.95	112.28	111.72	-0.57	
2+10	113.02	112.31	111.73	-0.58	
2+20	113.14	112.26	111.74	-0.52	
2+30	113.26	112.20	111.75	-0.45	
2+40	113.38	112.15	111.76	-0.38	
2+50	113.50	112.09	111.77	-0.32	
2+60	113.62	112.04	111.78	-0.25	
2+70	113.73	111.98	111.80	-0.19	
2+80	113.78	111.93	111.81	-0.89	
2+90	113.76	112.76	111.82	-0.95	
3+00	113.83	112.36	111.83	-0.47	
3+10	113.86	112.25	111.84	-0.41	
3+20	114.21	112.27	111.85	-0.42	
3+30	114.37	112.30	111.86	-0.44	
3+40	114.53	112.33	111.87	-0.46	
3+50	114.52	112.35	111.88	-0.47	
3+60	114.59	112.36	111.90	-0.47	
3+70	114.59	112.39	111.91	-0.47	
3+80	113.69	112.39	111.92	-0.47	
3+90	113.65	112.40	111.93	-0.47	
4+00	113.60	112.41	111.94	-0.47	
4+10	113.60	112.42	111.95	-0.47	
4+20	113.88	112.43	111.96	-0.47	
4+30	114.08	112.45	111.97	-0.48	
4+40	113.96	112.46	111.99	-0.47	
4+50	113.86	112.44	112.00	-0.44	
4+60	113.86	112.44	112.00	-0.44	
4+70	113.75	112.42	112.01	-0.41	
4+80	113.75	112.42	112.01	-0.41	
4+90	113.75	112.42	112.01	-0.41	
5+00	113.83	112.43	112.02	-0.39	
5+10	113.86	112.43	112.02	-0.36	
5+20	113.86	112.39	112.03	-0.34	
5+30	113.96	112.39	112.04	-0.34	
5+40	113.96	112.39	112.04	-0.34	
5+50	113.96	112.40	112.05	-0.34	
5+60	113.96	112.40	112.05	-0.34	
5+70	113.96	112.41	112.06	-0.34	
5+80	113.96	112.41	112.06	-0.34	
5+90	113.96	112.41	112.06	-0.34	
6+00	114.40	112.41	112.06	-0.34	
6+10	114.59	112.42	112.07	-0.54	
6+20	114.99	112.67	112.19	-0.49	
6+30	115.67	112.60	112.20	-0.40	
6+40	116.21	112.53	112.21	-0.32	
6+50	116.33	112.49	112.22	-0.25	
6+60	116.23	112.48	112.23	-0.25	
6+70	116.36	112.52	112.24	-0.28	
6+80	116.36	112.49	112.25	-0.24	
6+90	115.69	112.47	112.27	-0.20	
7+00	115.90	112.44	112.28	-0.16	
7+10	115.33	112.41	112.29	-0.12	
7+20	115.56	112.39	112.30	-0.09	
7+30	115.84	112.36	112.31	-0.05	
7+40	115.55	112.34	112.32	-0.02	
7+50	115.17	112.36	112.33	-0.02	
7+60	114.78	112.37	112.34	-0.02	
7+70	114.54	112.38	112.35	-0.02	
7+80	114.70	112.39	112.37	-0.03	
7+90	114.86	112.41	112.38	-0.03	
8+00	115.03	112.42	112.40	-0.03	
8+10	115.21	112.43	112.41	-0.03	
8+20	115.09	112.44	112.42	-0.03	
8+30	114.92	112.47	112.42	-0.05	
8+40	114.77	112.52	112.43	-0.09	
8+50	114.62	112.57	112.45	-0.12	
8+60	114.46	112.60	112.46	-0.14	
8+70	114.30	112.62	112.47	-0.16	
8+80	114.19	112.65	112.48	-0.18	
8+90	113.96	112.70	112.49	-0.21	
9+00	113.89	112.88	112.51	-0.26	
9+10	113.87	112.79	112.52	-0.27	
9+20	113.87	112.81	112.54	-0.27	
9+30	114.00	112.81	112.55	-0.28	
9+40	114.02	112.83	112.56	-0.28	
9+50	114.03	112.84	112.56	-0.29	
9+60	114.01	112.86	112.57	-0.29	
9+70	113.99	112.88	112.58	-0.30	
9+80	113.99	112.90	112.59	-0.31	
9+90	114.00	112.91	112.60	-0.30	
10+00	114.02	112.89	112.61	-0.28	
10+10	114.04	112.88	112.62	-0.25	
10+20	114.10	112.86	112.64	-0.23	
10+30	114.18	112.85	112.65	-0.20	
10+40	114.25	112.84	112.66	-0.18	
10+50	114.29	112.82	112.67	-0.15	
10+60	114.31	112.81	112.68	-0.13	
10+70	114.34	112.88	112.69	-0.18	
10+80	114.41	112.96	112.70	-0.25	
10+90	114.48	113.01	112.71	-0.31	
11+00	114.57	113.08	112.73	-0.36	
11+10	114.79	113.07	112.74	-0.33	
11+20	115.05	113.05	112.75	-0.30	
11+30	114.98	113.03	112.76	-0.27	
11+40	114.87	113.01	112.77	-0.24	
11+50	114.61	112.99	112.78	-0.20	
11+60	114.53	113.01	112.86	-0.15	
11+70	114.45	113.06	112.93	-0.13	
11+80	114.36	113.12	113.00	-0.12	
11+90	114.36	113.17	113.07	-0.10	
12+00	114.38	113.24	113.13	-0.10	
12+10	114.40	113.29	113.20	-0.14	
12+20	114.44	113.45	113.24	-0.18	
12+30	114.44	113.55	113.28	-0.21	
12+40	114.52	113.64	113.34	-0.23	
12+50	114.57	113.73	113.41	-0.25	
12+60	114.62	113.82	113.48	-0.28	
12+70	114.74	113.87	113.54	-0.25	
12+80	114.99	113.93	113.73	-0.25	
12+90	115.23	114.09	114.09	-0.05	
13+00	115.71	115.71	115.71	-0.41	
13+10	115.71	116.61	115.71	-0.90	
13+20	117.50	117.50	117.50	-0.00	
13+30	118.74	118.74	118.74	-0.00	
13+40	119.91	119.91	119.91	-0.00	
13+50	119.91	119.91	119.91	-0.00	
13+60	121.03	121.03	121.03	-0.00	
13+70	122.23	122.23	122.23	-0.00	
13+80	122.31	122.31	122.31	-0.00	
13+90	122.39	122.39	122.39	-0.00	
14+00	122.46	122.46	122.46	-0.00	

Sluoksniuotas priemolis

Šlaitai stabilūs, apaugo žolinė augmenija, dugne šašanos (Nestiprinama)


Dugne šašanos ir aukštastiežė žolinė augmenija

Pavalyti groivio dugną nuo šašanos, pašalinti krūmus

DUGNO NUOLYDIS (prom.) PROJEKTUOJAMAS (ESAMAS)
ATSTUMAS (m)
ŠLAITŲ KOEF., IR DUGNO PLOTIS PROJEKTUOJAMAS (ESAMAS)
ATSTUMAS (m)

PIKETAI
ŽEMĖS PAVIRŠIAUS ALTIUDĖS (m)
ESAMOS GROIOVO DUGNO ALTIUDĖS (m)
PROJEKTUOJAMOS GROIOVO DUGNO ALTIUDĖS (m)
KASAMŲ ŠAŅAŠŲ ARBA GRUNTO STORIS (m)
GRUNTAS
ŠLAITŲ IR DUGNO STIPRINIMAS PROJEKTUOJAMAS (ESAMAS)
ESAMOS DEFORMACIJOS
PROJEKTUOJAMI DARBAI

0+10	117.93	117.93	116.33	-0.01
0+20	118.18	118.18	116.44	-0.03
0+30	118.36	118.36	116.55	-0.06
0+40	118.46	118.46	116.68	-0.10
0+50	118.52	118.52	116.80	-0.14
0+60	118.59	118.59	116.93	-0.19
0+70	118.69	118.69	117.07	-0.24
0+80	118.83	118.83	117.21	-0.29
0+90	118.93	118.93	117.35	-0.34
1+00	119.07	119.07	117.47	-0.38
1+10	119.16	119.16	117.55	-0.38
1+20	119.46	119.46	117.67	-0.42
1+30	120.26	120.26	117.74	-0.45
1+40	121.01	121.01	117.83	-0.42
1+50	121.06	121.06	117.83	-0.41
1+60	121.11	121.11	117.84	-0.39
1+70	121.13	121.13	117.84	-0.18
1+80	121.13	121.13	117.84	-0.12
1+90	121.13	121.13	117.84	-0.08
2+00	121.13	121.13	117.84	-0.16
2+10	121.13	121.13	117.84	-0.26
2+20	121.13	121.13	117.84	-0.36
2+30	121.13	121.13	117.84	-0.43
2+40	121.13	121.13	117.84	-0.46
2+50	121.13	121.13	117.84	-0.50
2+60	121.13	121.13	117.84	-0.53
2+70	121.13	121.13	117.84	-0.56
2+80	121.13	121.13	117.84	-0.58
2+90	121.13	121.13	117.84	-0.49
3+00	121.13	121.13	117.84	-0.39
3+10	121.13	121.13	117.84	-0.29
3+20	121.13	121.13	117.84	-0.27

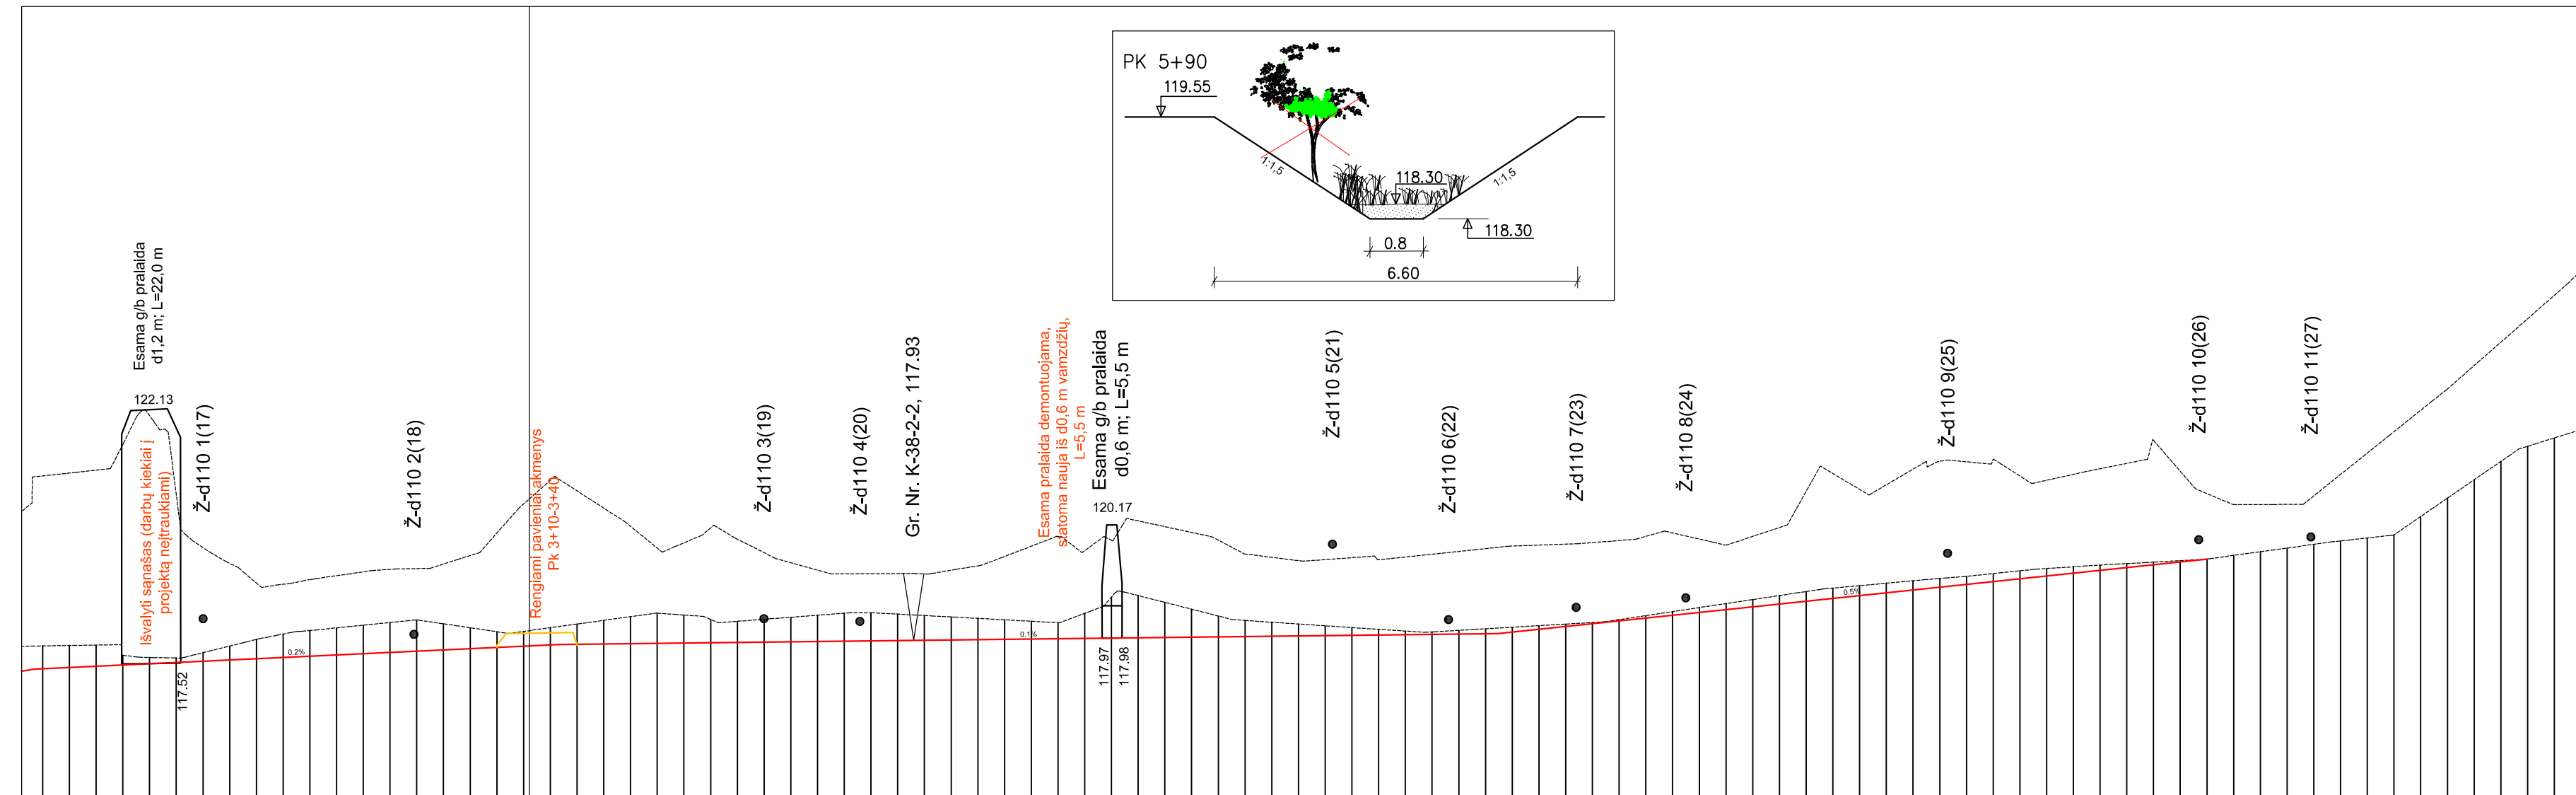

2.3	0.6	5.2
197	351	266
m=1.5; b=0.80 (esamas 0.7-1.0)		

1-40	121.01	117.83	117.40	-0.42	1-40	121.01	117.83	117.40	-0.42
1-60	121.06	117.88	117.45	-0.41	1-60	121.06	117.88	117.45	-0.41
1-80	121.11	117.93	117.50	-0.39	1-80	121.11	117.93	117.50	-0.39
1-100	121.16	117.98	117.55	-0.38	1-100	121.16	117.98	117.55	-0.38
1-120	121.21	118.03	117.60	-0.36	1-120	121.21	118.03	117.60	-0.36
1-140	121.26	118.08	117.65	-0.35	1-140	121.26	118.08	117.65	-0.35
1-160	121.31	118.13	117.70	-0.34	1-160	121.31	118.13	117.70	-0.34
1-820	122.96	119.78	119.35	-0.01	1-820	122.96	119.78	119.35	-0.01
1-840	123.01	119.83	119.40	0.00	1-840	123.01	119.83	119.40	0.00
1-860	123.06	119.88	119.45	0.00	1-860	123.06	119.88	119.45	0.00
1-880	123.11	119.93	119.50	0.00	1-880	123.11	119.93	119.50	0.00
1-900	123.16	119.98	119.55	0.00	1-900	123.16	119.98	119.55	0.00
1-920	123.21	120.03	119.60	0.00	1-920	123.21	120.03	119.60	0.00
1-940	123.26	120.08	119.65	0.00	1-940	123.26	120.08	119.65	0.00
1-960	123.31	120.13	119.70	0.00	1-960	123.31	120.13	119.70	0.00
1-980	123.36	120.18	119.75	0.00	1-980	123.36	120.18	119.75	0.00
1-1000	123.41	120.23	119.80	0.00	1-1000	123.41	120.23	119.80	0.00


Priemolis sluoksniuotas su priemoliu

Šlaitai stabilūs, apaugo žolinė augmenija, dugne sąnašos (Nestiprinama)

Dugne sąnašos ir aukštastiebi žolinė augmenija

Pavalyti griovio dugną nuo sąnašų, pašalinti krūmus

GP - 26 - TDP - 01 - B.2	Lapai	Lėpų	Laido
	8	13	0

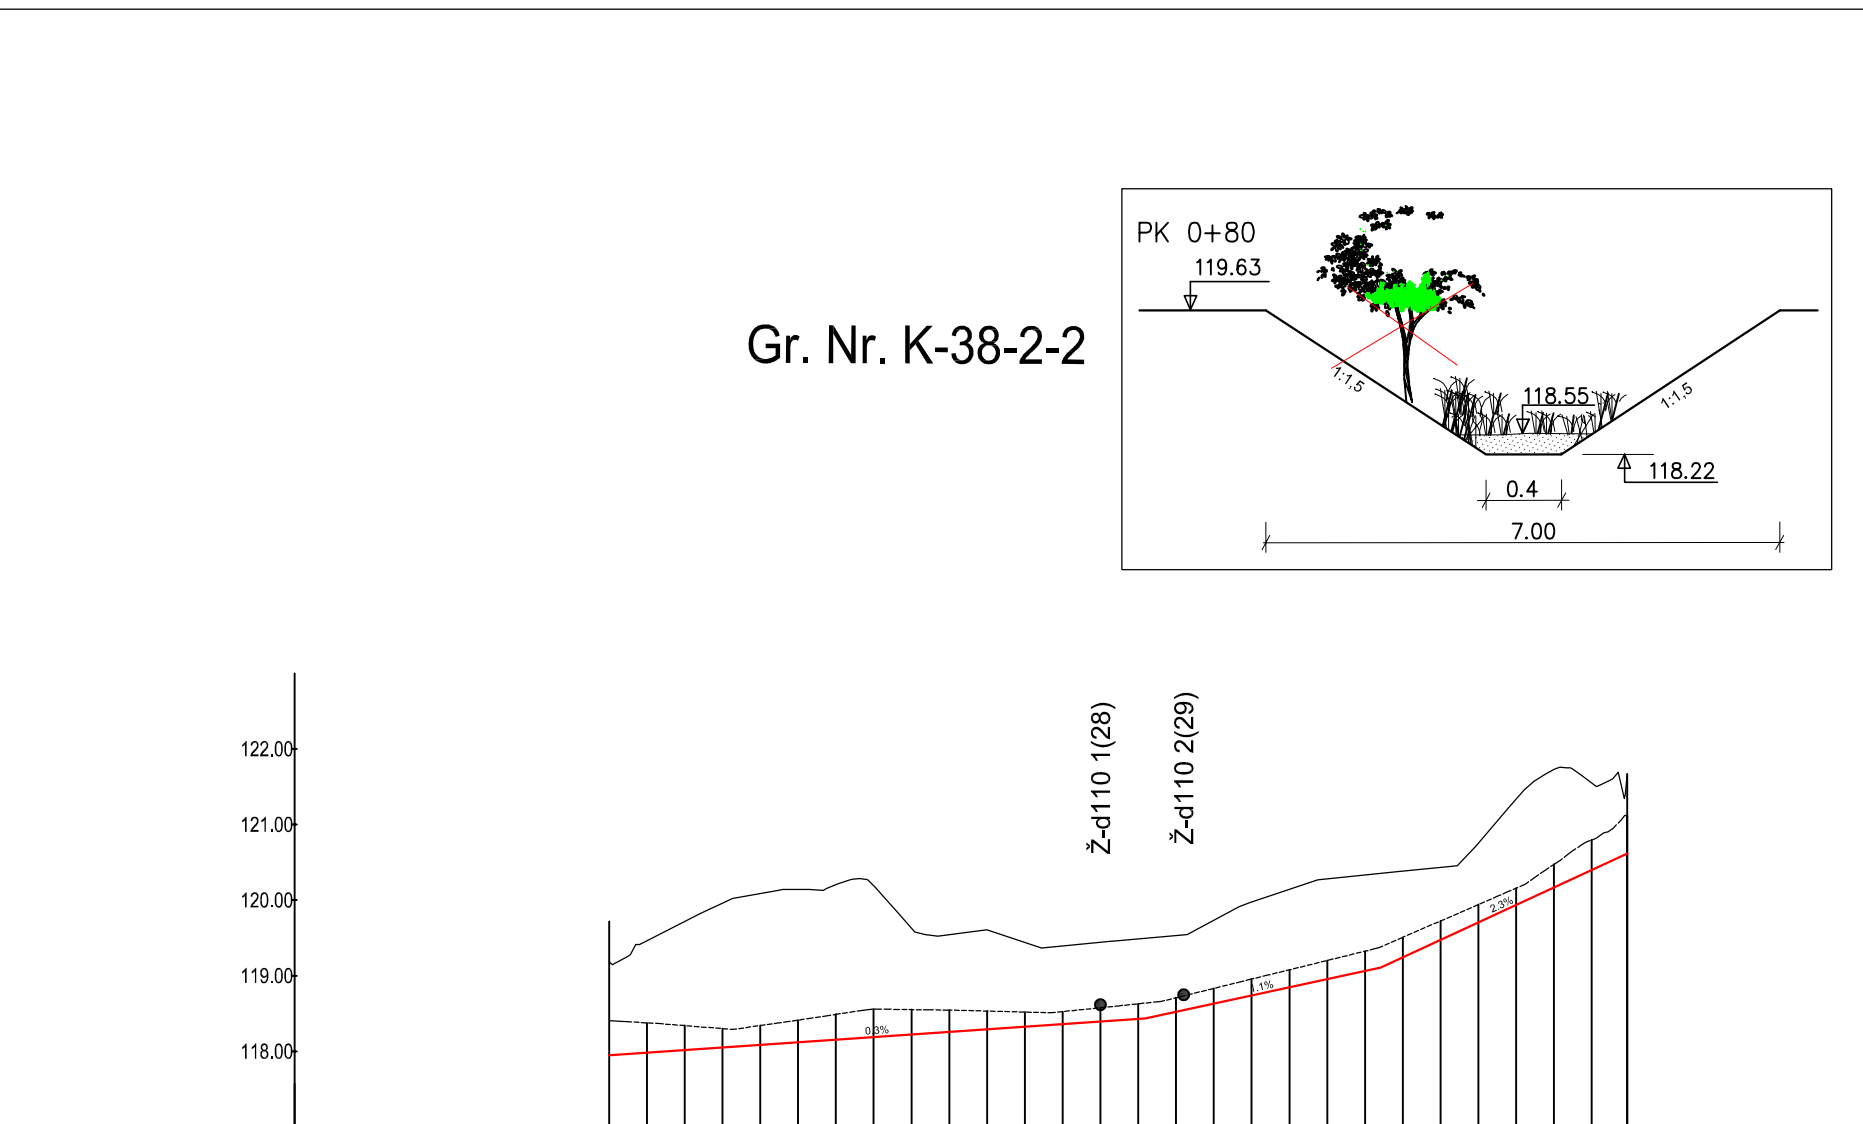

3.5	10.8	23.1
142	62	65
m=1.5; b=0.40 (esamas 0.5-0.6)		

0+10	119.46	118.38	117.98	-0.40	0+10	119.46	118.38	117.98	-0.40
0+20	119.51	118.43	118.03	-0.32	0+20	119.51	118.43	118.03	-0.32
0+30	119.56	118.48	118.08	-0.25	0+30	119.56	118.48	118.08	-0.25
0+40	119.61	118.53	118.13	-0.26	0+40	119.61	118.53	118.13	-0.26
0+50	119.66	118.58	118.18	-0.29	0+50	119.66	118.58	118.18	-0.29
0+60	119.71	118.63	118.23	-0.34	0+60	119.71	118.63	118.23	-0.34
0+70	119.76	118.68	118.28	-0.37	0+70	119.76	118.68	118.28	-0.37
0+80	119.81	118.73	118.33	-0.33	0+80	119.81	118.73	118.33	-0.33
0+90	119.86	118.78	118.38	-0.29	0+90	119.86	118.78	118.38	-0.29
0+100	119.91	118.83	118.43	-0.24	0+100	119.91	118.83	118.43	-0.24
0+110	119.96	118.88	118.48	-0.19	0+110	119.96	118.88	118.48	-0.19
0+120	120.01	118.93	118.53	-0.16	0+120	120.01	118.93	118.53	-0.16
0+130	120.06	118.98	118.58	-0.18	0+130	120.06	118.98	118.58	-0.18
0+140	120.11	119.03	118.63	-0.20	0+140	120.11	119.03	118.63	-0.20
0+150	120.16	119.08	118.68	-0.19	0+150	120.16	119.08	118.68	-0.19
0+160	120.21	119.13	118.73	-0.22	0+160	120.21	119.13	118.73	-0.22
0+170	120.26	119.18	118.78	-0.23	0+170	120.26	119.18	118.78	-0.23
0+180	120.31	119.23	118.83	-0.25	0+180	120.31	119.23	118.83	-0.25
0+190	120.36	119.28	118.88	-0.26	0+190	120.36	119.28	118.88	-0.26
0+200	120.41	119.33	118.93	-0.27	0+200	120.41	119.33	118.93	-0.27
0+210	120.46	119.38	118.98	-0.25	0+210	120.46	119.38	118.98	-0.25
0+220	120.51	119.43	119.03	-0.24	0+220	120.51	119.43	119.03	-0.24
0+230	120.56	119.48	119.08	-0.22	0+230	120.56	119.48	119.08	-0.22
0+240	120.61	119.53	119.13	-0.21	0+240	120.61	119.53	119.13	-0.21
0+250	120.66	119.58	119.18	-0.20	0+250	120.66	119.58	119.18	-0.20
0+260	120.71	119.63	119.23	-0.19	0+260	120.71	119.63	119.23	-0.19


Priemolis

Šlaitai stabilūs, apaugo žolinė augmenija, dugne sąnašos (Nestiprinama)

Dugne sąnašos ir aukštastiebi žolinė augmenija


Pavalyti griovio dugną nuo sąnašų, pašalinti krūmus

GP - 26 - TDP - 01 - B.2	Lapai	Lėpų	Laido
	9	13	0

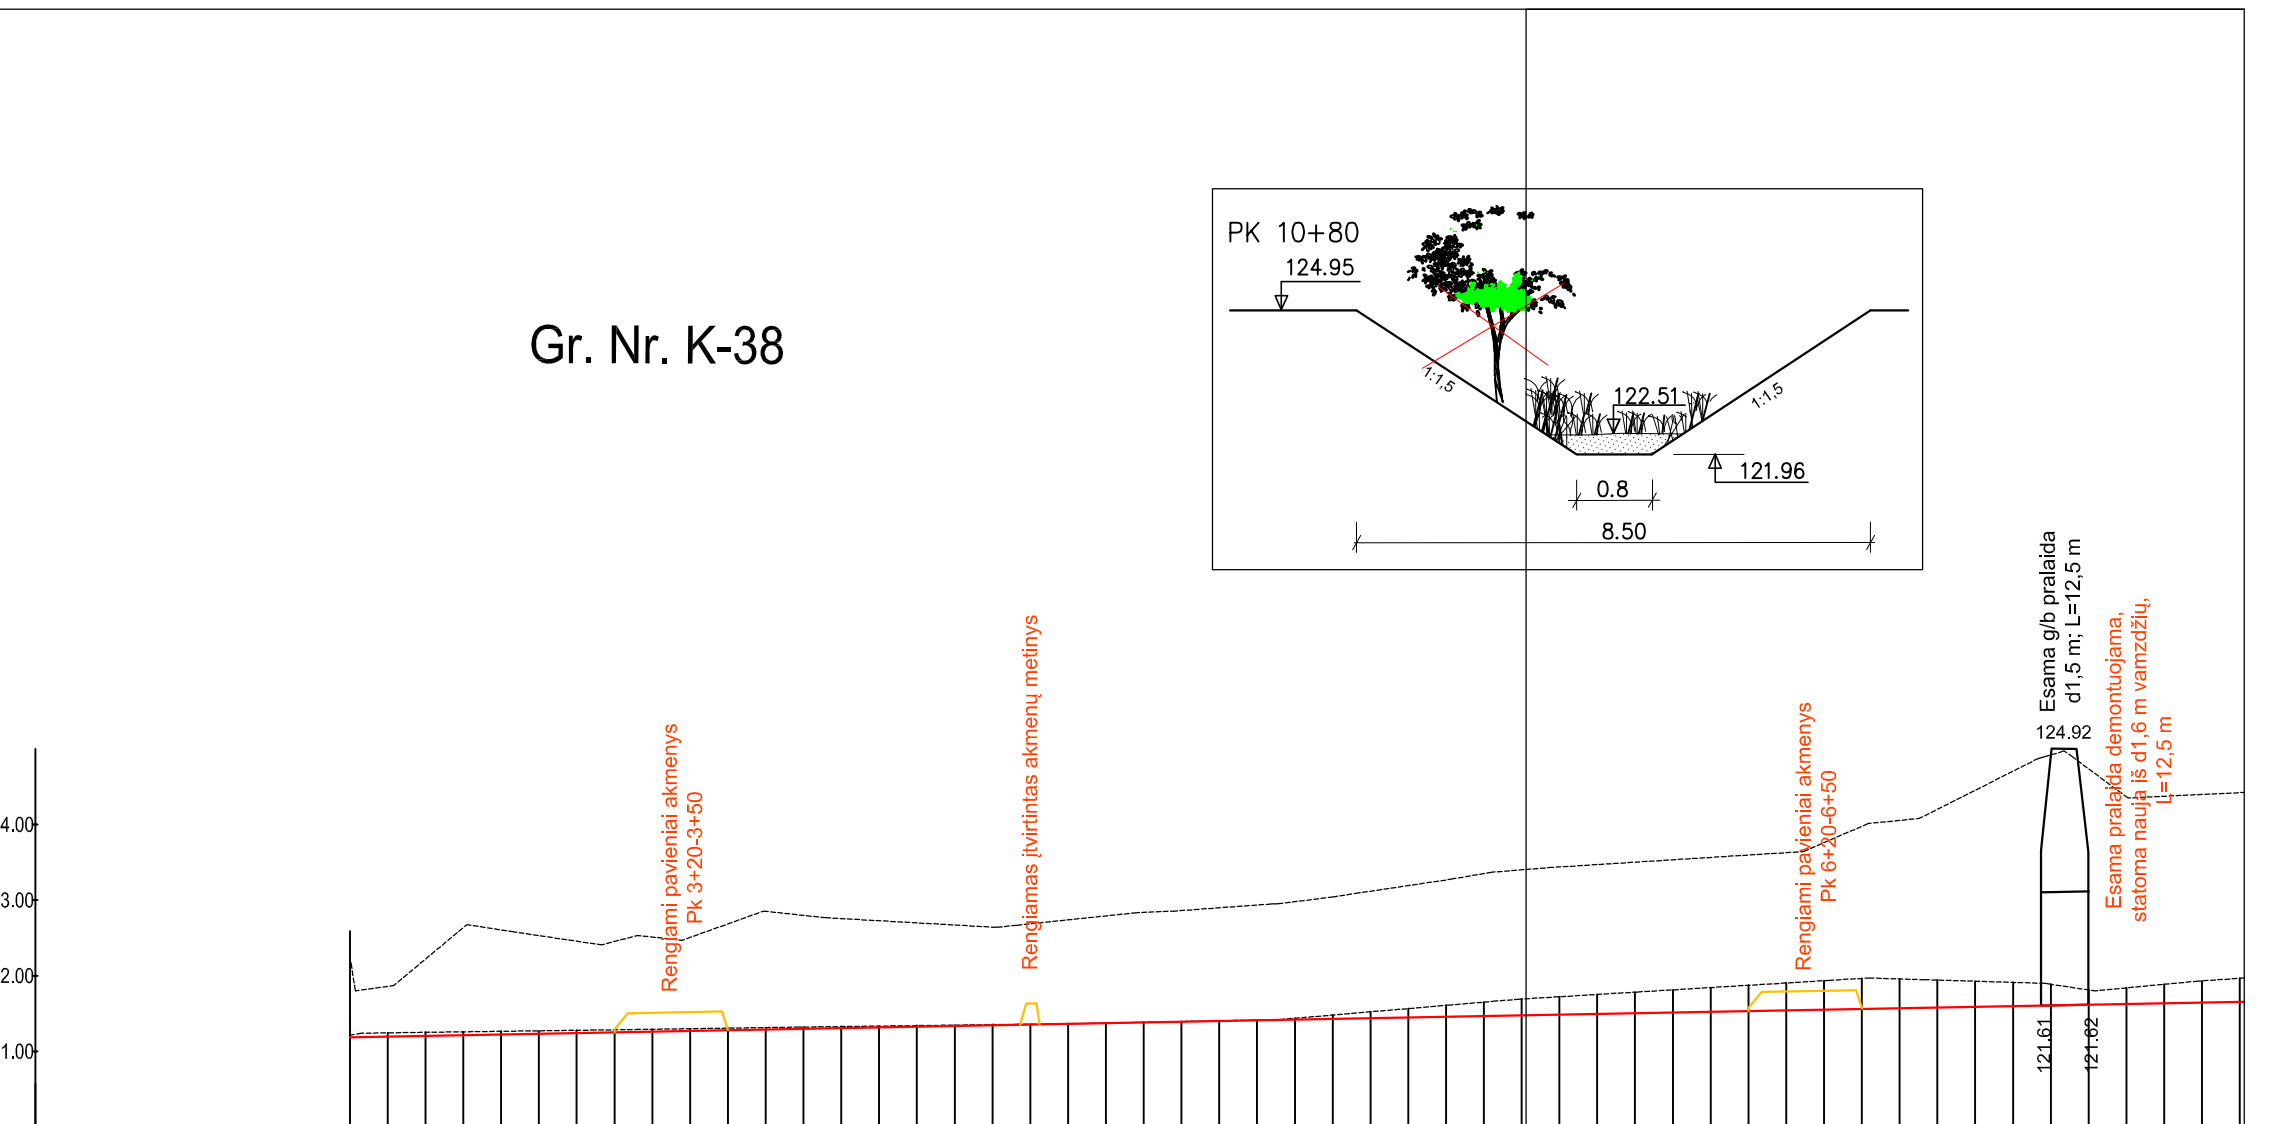

0.9	935
m=1.5; b=0.80 (esamas 0.7-1.1)	


2+60	121.86	121.25	121.19	-0.05	2+60	121.86	121.25	121.19	-0.05
2+80	121.91	121.30	121.24	-0.05	2+80	121.91	121.30	121.24	-0.05
2+90	121.96	121.35	121.29	-0.04	2+90	121.96	121.35	121.29	-0.04
3+00	122.01	121.40	121.34	-0.04	3+00	122.01	121.40	121.34	-0.04
3+10	122.06	121.45	121.39	-0.04	3+10	122.06	121.45	121.39	-0.04
3+20	122.11	121.50	121.44	-0.03	3+20	122.11	121.50	121.44	-0.03
3+30	122.16	121.55	121.49	-0.03	3+30	122.16	121.55	121.49	-0.03
3+40	122.21	121.60	121.54	-0.03	3+40	122.21	121.60	121.54	-0.03
3+50	122.26	121.65	121.59	-0.04	3+50	122.26	121.65	121.59	-0.04
3+60	122.31	121.70	121.64	-0.02	3+60	122.31	121.70	121.64	-0.02
3+70	122.36	121.75	121.69	0.00	3+70	122.36	121.75	121.69	0.00
3+80	122.41	121.80	121.74	0.00	3+80	122.41	121.80	121.74	0.00
3+90	122.46	121.85	121.79	0.00	3+90	122.46	121.85	121.79	0.00
4+00	122.51	121.90	121.84	0.00	4+00	122.51	121.90	121.84	0.00
4+10	122.56	121.95	121.89	0.00	4+10	122.56	121.95	121.89	0.00
4+20	122.61	122.00	121.94	0.00	4+20	122.61	122.00	121.94	0.00
4+30	122.66	122.05	121.99	0.00	4+30	122.66	122.05	121.99	0.00
4+40	122.71	122.10	122.04	0.00	4+40	122.71	122.10	122.04	0.00
4+50	122.76	122.15	122.09	0.00	4+50	122.76	122.15	122.09	0.00
4+60	122.81	122.20	122.14	0.00	4+60	122.81	122.20	122.14	0.00
4+70	122.86	122.25	122.19	0.00	4+70	122.86	1		

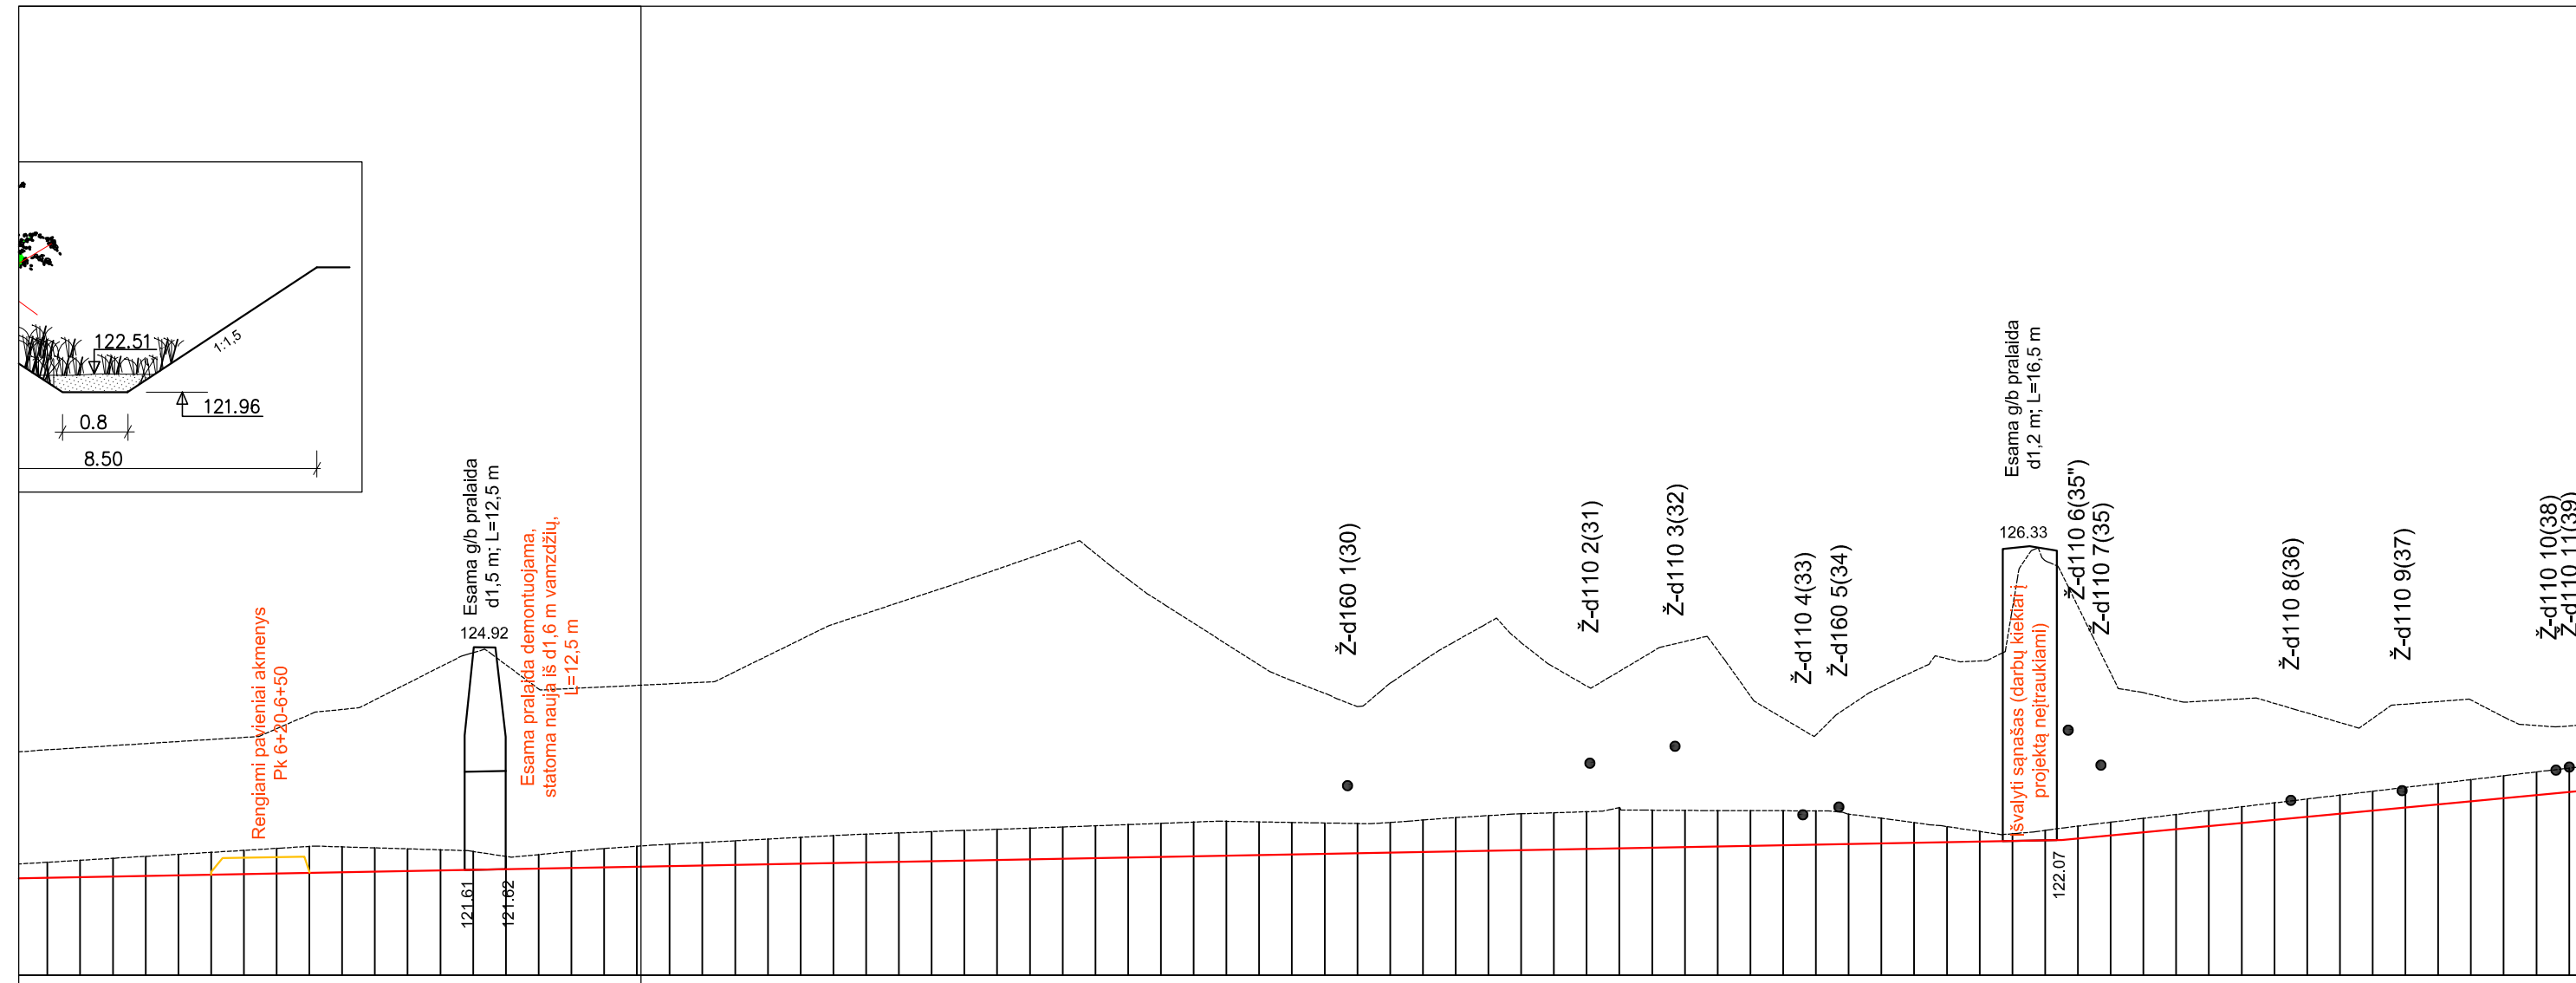


0.9	935	m=1.5; b=0.80 (esamas 0,7-1,1)	
<table border="1"> <tr><td>570</td><td>123.44</td><td>121.72</td></tr> <tr><td>560</td><td>123.47</td><td>121.75</td></tr> <tr><td>550</td><td>123.50</td><td>121.78</td></tr> <tr><td>540</td><td>123.53</td><td>121.81</td></tr> <tr><td>530</td><td>123.56</td><td>121.84</td></tr> <tr><td>520</td><td>123.60</td><td>121.87</td></tr> <tr><td>510</td><td>123.63</td><td>121.90</td></tr> <tr><td>500</td><td>123.66</td><td>121.93</td></tr> <tr><td>490</td><td>123.69</td><td>121.96</td></tr> <tr><td>480</td><td>123.72</td><td>121.99</td></tr> <tr><td>470</td><td>123.75</td><td>122.02</td></tr> <tr><td>460</td><td>123.78</td><td>122.05</td></tr> <tr><td>450</td><td>123.81</td><td>122.08</td></tr> <tr><td>440</td><td>123.84</td><td>122.11</td></tr> <tr><td>430</td><td>123.87</td><td>122.14</td></tr> <tr><td>420</td><td>123.90</td><td>122.17</td></tr> <tr><td>410</td><td>123.93</td><td>122.20</td></tr> <tr><td>400</td><td>123.96</td><td>122.23</td></tr> <tr><td>390</td><td>123.99</td><td>122.26</td></tr> <tr><td>380</td><td>124.02</td><td>122.29</td></tr> <tr><td>370</td><td>124.05</td><td>122.32</td></tr> <tr><td>360</td><td>124.08</td><td>122.35</td></tr> <tr><td>350</td><td>124.11</td><td>122.38</td></tr> <tr><td>340</td><td>124.14</td><td>122.41</td></tr> <tr><td>330</td><td>124.17</td><td>122.44</td></tr> <tr><td>320</td><td>124.20</td><td>122.47</td></tr> <tr><td>310</td><td>124.23</td><td>122.50</td></tr> <tr><td>300</td><td>124.26</td><td>122.53</td></tr> <tr><td>290</td><td>124.29</td><td>122.56</td></tr> <tr><td>280</td><td>124.32</td><td>122.59</td></tr> <tr><td>270</td><td>124.35</td><td>122.62</td></tr> <tr><td>260</td><td>124.38</td><td>122.65</td></tr> <tr><td>250</td><td>124.41</td><td>122.68</td></tr> <tr><td>240</td><td>124.44</td><td>122.71</td></tr> <tr><td>230</td><td>124.47</td><td>122.74</td></tr> <tr><td>220</td><td>124.50</td><td>122.77</td></tr> <tr><td>210</td><td>124.53</td><td>122.80</td></tr> <tr><td>200</td><td>124.56</td><td>122.83</td></tr> <tr><td>190</td><td>124.59</td><td>122.86</td></tr> <tr><td>180</td><td>124.62</td><td>122.89</td></tr> <tr><td>170</td><td>124.65</td><td>122.92</td></tr> <tr><td>160</td><td>124.68</td><td>122.95</td></tr> <tr><td>150</td><td>124.71</td><td>122.98</td></tr> <tr><td>140</td><td>124.74</td><td>123.01</td></tr> <tr><td>130</td><td>124.77</td><td>123.04</td></tr> <tr><td>120</td><td>124.80</td><td>123.07</td></tr> <tr><td>110</td><td>124.83</td><td>123.10</td></tr> <tr><td>100</td><td>124.86</td><td>123.13</td></tr> <tr><td>90</td><td>124.89</td><td>123.16</td></tr> <tr><td>80</td><td>124.92</td><td>123.19</td></tr> <tr><td>70</td><td>124.95</td><td>123.22</td></tr> <tr><td>60</td><td>124.98</td><td>123.25</td></tr> <tr><td>50</td><td>125.01</td><td>123.28</td></tr> <tr><td>40</td><td>125.04</td><td>123.31</td></tr> <tr><td>30</td><td>125.07</td><td>123.34</td></tr> <tr><td>20</td><td>125.10</td><td>123.37</td></tr> <tr><td>10</td><td>125.13</td><td>123.40</td></tr> <tr><td>0</td><td>125.16</td><td>123.43</td></tr> </table>			570	123.44	121.72	560	123.47	121.75	550	123.50	121.78	540	123.53	121.81	530	123.56	121.84	520	123.60	121.87	510	123.63	121.90	500	123.66	121.93	490	123.69	121.96	480	123.72	121.99	470	123.75	122.02	460	123.78	122.05	450	123.81	122.08	440	123.84	122.11	430	123.87	122.14	420	123.90	122.17	410	123.93	122.20	400	123.96	122.23	390	123.99	122.26	380	124.02	122.29	370	124.05	122.32	360	124.08	122.35	350	124.11	122.38	340	124.14	122.41	330	124.17	122.44	320	124.20	122.47	310	124.23	122.50	300	124.26	122.53	290	124.29	122.56	280	124.32	122.59	270	124.35	122.62	260	124.38	122.65	250	124.41	122.68	240	124.44	122.71	230	124.47	122.74	220	124.50	122.77	210	124.53	122.80	200	124.56	122.83	190	124.59	122.86	180	124.62	122.89	170	124.65	122.92	160	124.68	122.95	150	124.71	122.98	140	124.74	123.01	130	124.77	123.04	120	124.80	123.07	110	124.83	123.10	100	124.86	123.13	90	124.89	123.16	80	124.92	123.19	70	124.95	123.22	60	124.98	123.25	50	125.01	123.28	40	125.04	123.31	30	125.07	123.34	20	125.10	123.37	10	125.13	123.40	0	125.16	123.43	
570	123.44	121.72	
560	123.47	121.75	
550	123.50	121.78	
540	123.53	121.81	
530	123.56	121.84	
520	123.60	121.87	
510	123.63	121.90	
500	123.66	121.93	
490	123.69	121.96	
480	123.72	121.99	
470	123.75	122.02	
460	123.78	122.05	
450	123.81	122.08	
440	123.84	122.11	
430	123.87	122.14	
420	123.90	122.17	
410	123.93	122.20	
400	123.96	122.23	
390	123.99	122.26	
380	124.02	122.29	
370	124.05	122.32	
360	124.08	122.35	
350	124.11	122.38	
340	124.14	122.41	
330	124.17	122.44	
320	124.20	122.47	
310	124.23	122.50	
300	124.26	122.53	
290	124.29	122.56	
280	124.32	122.59	
270	124.35	122.62	
260	124.38	122.65	
250	124.41	122.68	
240	124.44	122.71	
230	124.47	122.74	
220	124.50	122.77	
210	124.53	122.80	
200	124.56	122.83	
190	124.59	122.86	
180	124.62	122.89	
170	124.65	122.92	
160	124.68	122.95	
150	124.71	122.98	
140	124.74	123.01	
130	124.77	123.04	
120	124.80	123.07	
110	124.83	123.10	
100	124.86	123.13	
90	124.89	123.16	
80	124.92	123.19	
70	124.95	123.22	
60	124.98	123.25	
50	125.01	123.28	
40	125.04	123.31	
30	125.07	123.34	
20	125.10	123.37	
10	125.13	123.40	
0	125.16	123.43	
4.7	163	m=1.5; b=0.80 (esamas 0,7-1,0)	
<table border="1"> <tr><td>1140</td><td>123.00</td><td>122.07</td></tr> <tr><td>1130</td><td>123.03</td><td>122.10</td></tr> <tr><td>1120</td><td>123.06</td><td>122.13</td></tr> <tr><td>1110</td><td>123.09</td><td>122.16</td></tr> <tr><td>1100</td><td>123.12</td><td>122.19</td></tr> <tr><td>1090</td><td>123.15</td><td>122.22</td></tr> <tr><td>1080</td><td>123.18</td><td>122.25</td></tr> <tr><td>1070</td><td>123.21</td><td>122.28</td></tr> <tr><td>1060</td><td>123.24</td><td>122.31</td></tr> <tr><td>1050</td><td>123.27</td><td>122.34</td></tr> <tr><td>1040</td><td>123.30</td><td>122.37</td></tr> <tr><td>1030</td><td>123.33</td><td>122.40</td></tr> <tr><td>1020</td><td>123.36</td><td>122.43</td></tr> <tr><td>1010</td><td>123.39</td><td>122.46</td></tr> <tr><td>1000</td><td>123.42</td><td>122.49</td></tr> <tr><td>990</td><td>123.45</td><td>122.52</td></tr> <tr><td>980</td><td>123.48</td><td>122.55</td></tr> <tr><td>970</td><td>123.51</td><td>122.58</td></tr> <tr><td>960</td><td>123.54</td><td>122.61</td></tr> <tr><td>950</td><td>123.57</td><td>122.64</td></tr> <tr><td>940</td><td>123.60</td><td>122.67</td></tr> <tr><td>930</td><td>123.63</td><td>122.70</td></tr> <tr><td>920</td><td>123.66</td><td>122.73</td></tr> <tr><td>910</td><td>123.69</td><td>122.76</td></tr> <tr><td>900</td><td>123.72</td><td>122.79</td></tr> <tr><td>890</td><td>123.75</td><td>122.82</td></tr> <tr><td>80</td><td>126.17</td><td>125.25</td></tr> <tr><td>70</td><td>126.20</td><td>125.28</td></tr> <tr><td>60</td><td>126.23</td><td>125.31</td></tr> <tr><td>50</td><td>126.26</td><td>125.34</td></tr> <tr><td>40</td><td>126.29</td><td>125.37</td></tr> <tr><td>30</td><td>126.32</td><td>125.40</td></tr> <tr><td>20</td><td>126.35</td><td>125.43</td></tr> <tr><td>10</td><td>126.38</td><td>125.46</td></tr> <tr><td>0</td><td>126.41</td><td>125.49</td></tr> </table>			1140	123.00	122.07	1130	123.03	122.10	1120	123.06	122.13	1110	123.09	122.16	1100	123.12	122.19	1090	123.15	122.22	1080	123.18	122.25	1070	123.21	122.28	1060	123.24	122.31	1050	123.27	122.34	1040	123.30	122.37	1030	123.33	122.40	1020	123.36	122.43	1010	123.39	122.46	1000	123.42	122.49	990	123.45	122.52	980	123.48	122.55	970	123.51	122.58	960	123.54	122.61	950	123.57	122.64	940	123.60	122.67	930	123.63	122.70	920	123.66	122.73	910	123.69	122.76	900	123.72	122.79	890	123.75	122.82	880	123.78	122.85	870	123.81	122.88	860	123.84	122.91	850	123.87	122.94	840	123.90	122.97	830	123.93	123.00	820	123.96	123.03	810	123.99	123.06	800	124.02	123.09	790	124.05	123.12	780	124.08	123.15	770	124.11	123.18	760	124.14	123.21	750	124.17	123.24	740	124.20	123.27	730	124.23	123.30	720	124.26	123.33	710	124.29	123.36	700	124.32	123.39	690	124.35	123.42	680	124.38	123.45	670	124.41	123.48	660	124.44	123.51	650	124.47	123.54	640	124.50	123.57	630	124.53	123.60	620	124.56	123.63	610	124.59	123.66	600	124.62	123.69	590	124.65	123.72	580	124.68	123.75	570	124.71	123.78	560	124.74	123.81	550	124.77	123.84	540	124.80	123.87	530	124.83	123.90	520	124.86	123.93	510	124.89	123.96	500	124.92	123.99	490	124.95	124.02	480	124.98	124.05	470	125.01	124.08	460	125.04	124.11	450	125.07	124.14	440	125.10	124.17	430	125.13	124.20	420	125.16	124.23	410	125.19	124.26	400	125.22	124.29	390	125.25	124.32	380	125.28	124.35	370	125.31	124.38	360	125.34	124.41	350	125.37	124.44	340	125.40	124.47	330	125.43	124.50	320	125.46	124.53	310	125.49	124.56	300	125.52	124.59	290	125.55	124.62	280	125.58	124.65	270	125.61	124.68	260	125.64	124.71	250	125.67	124.74	240	125.70	124.77	230	125.73	124.80	220	125.76	124.83	210	125.79	124.86	200	125.82	124.89	190	125.85	124.92	180	125.88	124.95	170	125.91	124.98	160	125.94	125.01	150	125.97	125.04	140	125.99	125.07	130	126.02	125.10	120	126.05	125.13	110	126.08	125.16	100	126.11	125.19	90	126.14	125.22	80	126.17	125.25	70	126.20	125.28	60	126.23	125.31	50	126.26	125.34	40	126.29	125.37	30	126.32	125.40	20	126.35	125.43	10	126.38	125.46	0	126.41	125.49	
1140	123.00	122.07	
1130	123.03	122.10	
1120	123.06	122.13	
1110	123.09	122.16	
1100	123.12	122.19	
1090	123.15	122.22	
1080	123.18	122.25	
1070	123.21	122.28	
1060	123.24	122.31	
1050	123.27	122.34	
1040	123.30	122.37	
1030	123.33	122.40	
1020	123.36	122.43	
1010	123.39	122.46	
1000	123.42	122.49	
990	123.45	122.52	
980	123.48	122.55	
970	123.51	122.58	
960	123.54	122.61	
950	123.57	122.64	
940	123.60	122.67	
930	123.63	122.70	
920	123.66	122.73	
910	123.69	122.76	
900	123.72	122.79	
890	123.75	122.82	
880	123.78	122.85	
870	123.81	122.88	
860	123.84	122.91	
850	123.87	122.94	
840	123.90	122.97	
830	123.93	123.00	
820	123.96	123.03	
810	123.99	123.06	
800	124.02	123.09	
790	124.05	123.12	
780	124.08	123.15	
770	124.11	123.18	
760	124.14	123.21	
750	124.17	123.24	
740	124.20	123.27	
730	124.23	123.30	
720	124.26	123.33	
710	124.29	123.36	
700	124.32	123.39	
690	124.35	123.42	
680	124.38	123.45	
670	124.41	123.48	
660	124.44	123.51	
650	124.47	123.54	
640	124.50	123.57	
630	124.53	123.60	
620	124.56	123.63	
610	124.59	123.66	
600	124.62	123.69	
590	124.65	123.72	
580	124.68	123.75	
570	124.71	123.78	
560	124.74	123.81	
550	124.77	123.84	
540	124.80	123.87	
530	124.83	123.90	
520	124.86	123.93	
510	124.89	123.96	
500	124.92	123.99	
490	124.95	124.02	
480	124.98	124.05	
470	125.01	124.08	
460	125.04	124.11	
450	125.07	124.14	
440	125.10	124.17	
430	125.13	124.20	
420	125.16	124.23	
410	125.19	124.26	
400	125.22	124.29	
390	125.25	124.32	
380	125.28	124.35	
370	125.31	124.38	
360	125.34	124.41	
350	125.37	124.44	
340	125.40	124.47	
330	125.43	124.50	
320	125.46	124.53	
310	125.49	124.56	
300	125.52	124.59	
290	125.55	124.62	
280	125.58	124.65	
270	125.61	124.68	
260	125.64	124.71	
250	125.67	124.74	
240	125.70	124.77	
230	125.73	124.80	
220	125.76	124.83	
210	125.79	124.86	
200	125.82	124.89	
190	125.85	124.92	
180	125.88	124.95	
170	125.91	124.98	
160	125.94	125.01	
150	125.97	125.04	
140	125.99	125.07	
130	126.02	125.10	
120	126.05	125.13	
110	126.08	125.16	
100	126.11	125.19	
90	126.14	125.22	
80	126.17	125.25	
70	126.20	125.28	
60	126.23	125.31	
50	126.26	125.34	
40	126.29	125.37	
30	126.32	125.40	
20	126.35	125.43	
10	126.38	125.46	
0	126.41	125.49	
<table border="1"> <tr><td>123.00</td><td>122.07</td></tr> <tr><td>123.03</td><td>122.10</td></tr> <tr><td>123.06</td><td>122.13</td></tr> <tr><td>129.57</td><td>128.64</td></tr> <tr><td>129.60</td><td>128.67</td></tr></table>			123.00	122.07	123.03	122.10	123.06	122.13	123.09	122.16	123.12	122.19	123.15	122.22	123.18	122.25	123.21	122.28	123.24	122.31	123.27	122.34	123.30	122.37	123.33	122.40	123.36	122.43	123.39	122.46	123.42	122.49	123.45	122.52	123.48	122.55	123.51	122.58	123.54	122.61	123.57	122.64	123.60	122.67	123.63	122.70	123.66	122.73	123.69	122.76	123.72	122.79	123.75	122.82	123.78	122.85	123.81	122.88	123.84	122.91	123.87	122.94	123.90	122.97	123.93	123.00	123.96	123.03	123.99	123.06	124.02	123.09	124.05	123.12	124.08	123.15	124.11	123.18	124.14	123.21	124.17	123.24	124.20	123.27	124.23	123.30	124.26	123.33	124.29	123.36	124.32	123.39	124.35	123.42	124.38	123.45	124.41	123.48	124.44	123.51	124.47	123.54	124.50	123.57	124.53	123.60	124.56	123.63	124.59	123.66	124.62	123.69	124.65	123.72	124.68	123.75	124.71	123.78	124.74	123.81	124.77	123.84	124.80	123.87	124.83	123.90	124.86	123.93	124.89	123.96	124.92	123.99	124.95	124.02	124.98	124.05	125.01	124.08	125.04	124.11	125.07	124.14	125.10	124.17	125.13	124.20	125.16	124.23	125.19	124.26	125.22	124.29	125.25	124.32	125.28	124.35	125.31	124.38	125.34	124.41	125.37	124.44	125.40	124.47	125.43	124.50	125.46	124.53	125.49	124.56	125.52	124.59	125.55	124.62	125.58	124.65	125.61	124.68	125.64	124.71	125.67	124.74	125.70	124.77	125.73	124.80	125.76	124.83	125.79	124.86	125.82	124.89	125.85	124.92	125.88	124.95	125.91	124.98	125.94	125.01	125.97	125.04	126.00	125.07	126.03	125.10	126.06	125.13	126.09	125.16	126.12	125.19	126.15	125.22	126.18	125.25	126.21	125.28	126.24	125.31	126.27	125.34	126.30	125.37	126.33	125.40	126.36	125.43	126.39	125.46	126.42	125.49	126.45	125.52	126.48	125.55	126.51	125.58	126.54	125.61	126.57	125.64	126.60	125.67	126.63	125.70	126.66	125.73	126.69	125.76	126.72	125.79	126.75	125.82	126.78	125.85	126.81	125.88	126.84	125.91	126.87	125.94	126.90	125.97	126.93	126.00	126.96	126.03	126.99	126.06	127.02	126.09	127.05	126.12	127.08	126.15	127.11	126.18	127.14	126.21	127.17	126.24	127.20	126.27	127.23	126.30	127.26	126.33	127.29	126.36	127.32	126.39	127.35	126.42	127.38	126.45	127.41	126.48	127.44	126.51	127.47	126.54	127.50	126.57	127.53	126.60	127.56	126.63	127.59	126.66	127.62	126.69	127.65	126.72	127.68	126.75	127.71	126.78	127.74	126.81	127.77	126.84	127.80	126.87	127.83	126.90	127.86	126.93	127.89	126.96	127.92	126.99	127.95	127.02	127.98	127.05	128.01	127.08	128.04	127.11	128.07	127.14	128.10	127.17	128.13	127.20	128.16	127.23	128.19	127.26	128.22	127.29	128.25	127.32	128.28	127.35	128.31	127.38	128.34	127.41	128.37	127.44	128.40	127.47	128.43	127.50	128.46	127.53	128.49	127.56	128.52	127.59	128.55	127.62	128.58	127.65	128.61	127.68	128.64	127.71	128.67	127.74	128.70	127.77	128.73	127.80	128.76	127.83	128.79	127.86	128.82	127.89	128.85	127.92	128.88	127.95	128.91	127.98	128.94	128.01	128.97	128.04	129.00	128.07	129.03	128.10	129.06	128.13	129.09	128.16	129.12	128.19	129.15	128.22	129.18	128.25	129.21	128.28	129.24	128.31	129.27	128.34	129.30	128.37	129.33	128.40	129.36	128.43	129.39	128.46	129.42	128.49	129.45	128.52	129.48	128.55	129.51	128.58	129.54	128.61	129.57	128.64	129.60	128.67
123.00	122.07	
123.03	122.10	
123.06	122.13	
129.60	128.67	

110 mm skersmens polietileninės drenažo žiotys

PLANAS, PJŪVIAI, MAZGAS

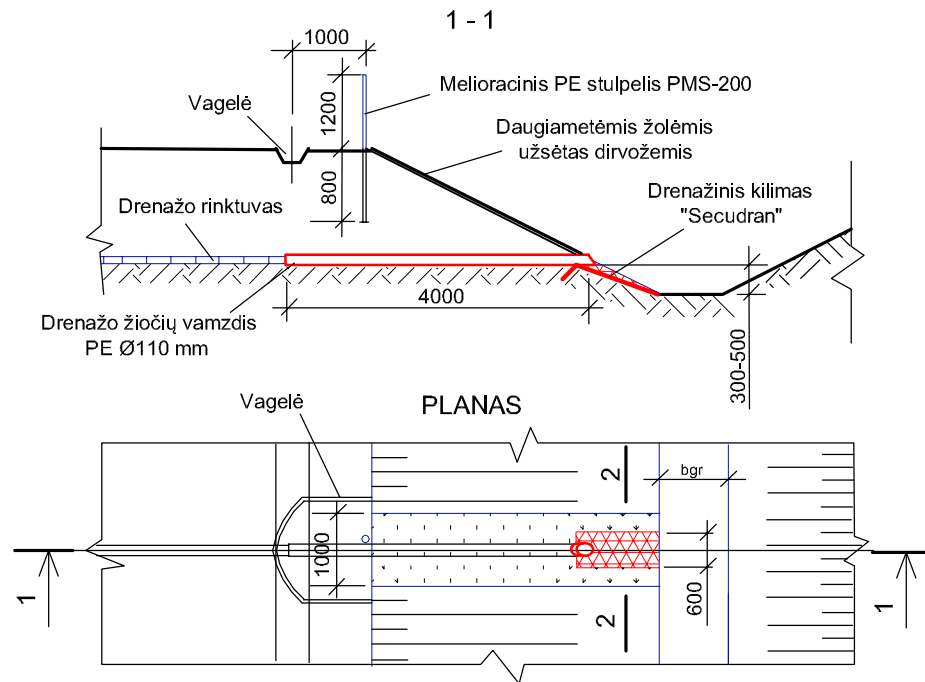

IŠTEKĖJIMO IŠ ŽIOČIŲ VAMZDŽIO MAZGAS

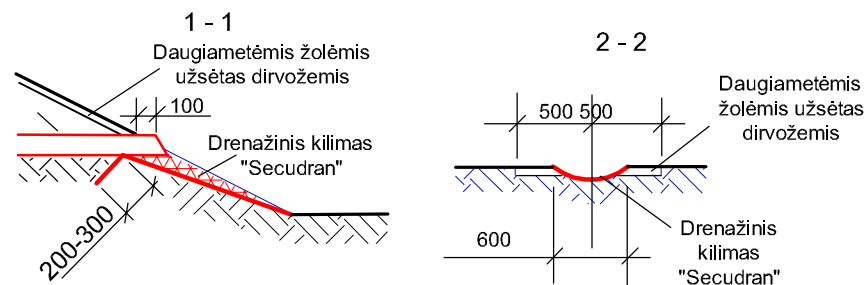

PASTABOS: 1. Drenažinis kilimas "Secudran" tvirtinamas prikalandant vielos Ø 5 mm, L 500 mm smaigais;
2. Rinktuvo vamzdžių ir žiočių sandūra sandarinama ritinine filtracine medžiaga.


DARBŲ SUDĖTIS, DARBO SANAUDOS IR MATERIALINIAI RESURSAI KEIČIANT ESAMAS ŽIOTIS

DARBŲ SUDĖTIS

1. Žiočių atkasimas ir išėmimas rankiniu būdu. 2. Rinktuvų atkasimas vienkaušiais ekskavatoriais. 3. Keraminių vamzdžių išėmimas. 4. Tranšėjų dugno paruošimas rankiniu būdu. 5. Polietileninių žiočių paklojimas. 6. Sujungimų užsandarinimas. 7. Drenažo žiočių pirminis užpylimas, sutankinant gruntą. 8. Tranšėjų užpylimas buldozeriu. 9. Šlaitų išlyginimas. 10. Tvirtinimo medžiagos paruošimas ir paklojimas. Drenažinio kilimo pritvirtinimas metaliniais smeigais. 12. Šlaito užpylimas dirvožemiu. 13. Trašų išbėrimas. 14. Daugiamečių žolių užsėjimas. 15. Stulpelio PMS-200 pastatymas. 16. Plastikinių apsauginių grotelių įrengimas. 17. Išardytų sulūžusių drenažo žiočių išvežimas.


DARBO SANAUDOS IR MATERIALINIAI RESURSAI

Kodas	Darbų, mechanizmų, medžiagų ir gaminių pavadinimas	Resurso kiekis, mato vnt.
MN7P-0205	Drenažo žiočių keitimas 110, kai drenažo žiočių skersmuo 110 mm	1 vnt.
	Darbo sąnaudos: Vid. kategorijos 3,27 darbo sąnaudos	10,1 žm. val.
320034 340013	Mechanizmai: Vienkaušiai ekskavatoriai su iki 0,4 m³ talpos kaušais Buldozeriai iki 59 kW (80 AJ) galingumo	1,60 maš. val. 0,84 maš. val.
900010 900082 120002 900069 900099 900072 900013	Medžiagos: Drenažo žiotys PE 110 mm skersmens Drenažo kilimas "Secudran R201 ES-601" Viela plieninė paprasta Dirvožemis Daugiamečių žolių sėklos Ritininė filtracinė medžiaga Melioracinis PE stulpelis PMS-200	1 vnt. 0,84 m² 0,70 kg 0,17 m³ 0,02 kg 0,30 m² 1 vnt.


0	2026	Laidos statusas. Keitimo priežastis (jei taikoma)	
Kval. patv. dok. Nr.			Lazdijų rajono savivaldybės Avižienių, Krosnos, Šeštokų ir Teizų kadastrinių vietovių dalių melioracijos statinių rekonstrukcija
S-757-Pm	SPV	A. Gegužis	Laida
			0
LT	Lazdijų rajono savivaldybė	GP - 26 - TDP - 01 - B.3	Lapas
			Lapaž
			1
			3

160 mm skersmens polietileninės drenažo žiotys

PLANAS, PJŪVIAI, MAZGAS

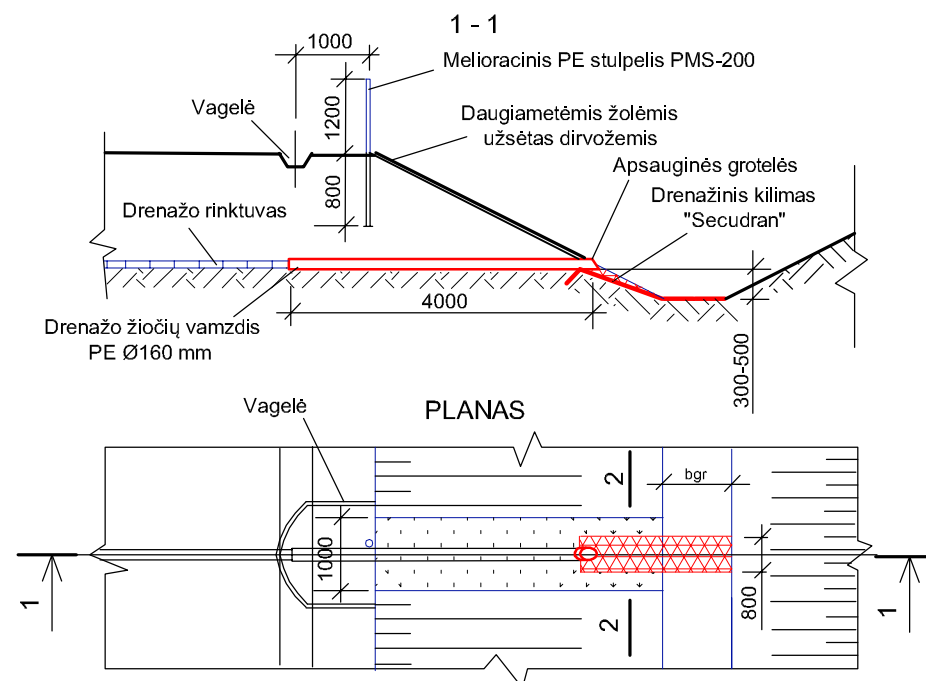

IŠTEKĖJIMO IŠ ŽIOČIŲ VAMZDŽIO MAZGAS

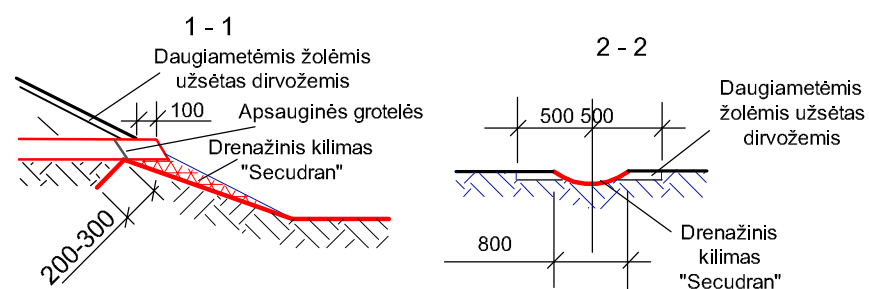

PASTABOS: 1. Drenažinis kilimas "Secudran" tvirtinamas prikalandant vielos \varnothing 5 mm, L 500 mm smaigais;
2. Rinktuvo vamzdžių ir žiočių sandūra sandarinama ritinine filtracine medžiaga.

DARBŲ SUDĖTIS, DARBO SANAUDOS IR MATERIALINIAI RESURSAI KEIČIANT ESAMAS ŽIOTIS

DARBŲ SUDĖTIS

1. Žiočių atkasimas ir išėmimas rankiniu būdu. 2. Rinktuvų atkasimas vienkaušiais ekskavatoriais. 3. Keraminių vamzdžių išėmimas. 4. Tranšėjų dugno paruošimas rankiniu būdu. 5. Polietilenu žiočių paklojimas. 6. Sujungimų užsandarinimas. 7. Drenažo žiočių pirminis užpylimas, sutankinant gruntą. 8. Tranšėjų užpylimas buldozeriu. 9. Šlaitų išlyginimas. 10. Tvirtinimo medžiagos paruošimas ir paklojimas. Drenažinio kilimo pritvirtinimas metaliniais smeigais. 12. Šlaito užpylimas dirvožemiu. 13. Trašų išbėrimas. 14. Daugiamečių žolių užsėjimas. 15. Stulpelio PMS-200 pastatymas. 16. Plastikinių apsauginių grotelių įrengimas. 17. Išardytų sulūžusių drenažo žiočių išvežimas.

DARBO SANAUDOS IR MATERIALINIAI RESURSAI


Kodas	Darbų, mechanizmų, medžiagų ir gaminių pavadinimas	Resurso kiekis, mato vnt.
MN7P-0205	Drenažo žiočių keitimas 160, kai drenažo žiočių skersmuo 160 mm	1 vnt.
	Darbo sąnaudos: Vid. kategorijos 3,25 darbo sąnaudos	10,34 žm. val.
320034 340013	Mechanizmai: Vienkaušiai ekskavatoriai su iki 0,4 m ³ talpos kaušais Buldozeriai iki 59 kW (80 AJ) galingumo	1,60 maš. val. 0,84 maš. val.
900010 900082 120002 900069 900099 900072 900013	Medžiagos: Drenažo žiotys PE 160 mm skersmens Drenažo kilimas "Secudran R201 ES-601" Viela plieninė paprasta Dirvožemis Daugiamečių žolių sėklos Ritininė filtracinė medžiaga Melioracinis PE stulpelis PMS-200	1 vnt. 1,20 m ² 0,92 kg 0,17 m ³ 0,02 kg 0,35 m ² 1 vnt.

GP - 26 - TDP - 01 - B.3


Laida	Lapas	Lapų
0	2	3

200 mm skersmens polietileninės drenažo žiotys

PLANAS, PJŪVIAI, MAZGAS

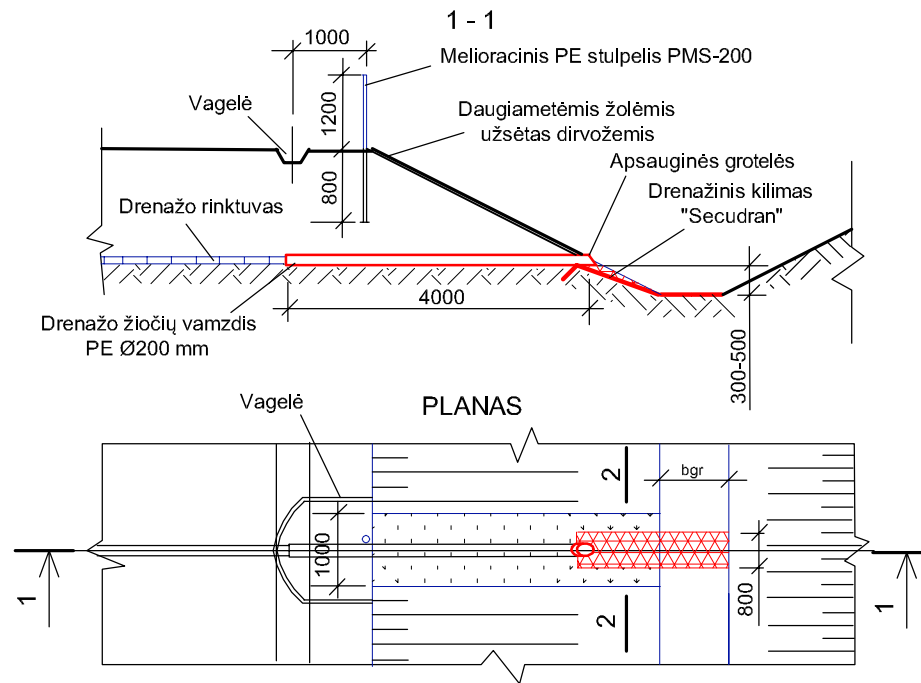

IŠTEKĖJIMO IŠ ŽIOČIŲ VAMZDŽIO MAZGAS

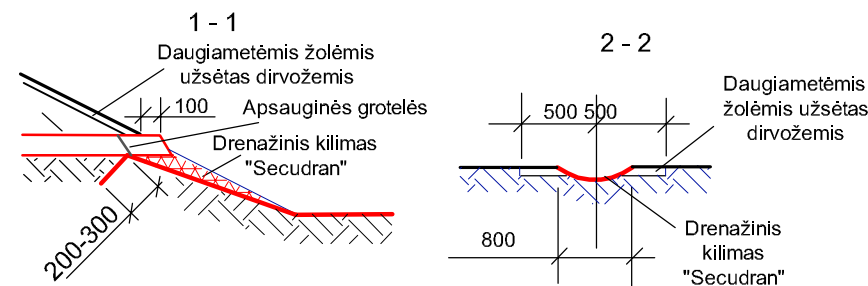

PASTABOS: 1. Drenažinis kilimas "Secudran" tvirtinamas prikalandant vielos Ø 5 mm, L 500 mm smaigais;
2. Rinktuvo vamzdžių ir žiočių sandūra sandarinama ritinine filtracine medžiaga.


DARBŲ SUDĖTIS, DARBO SANAUDOS IR MATERIALINIAI RESURSAI KEIČIANT ESAMAS ŽIOTIS

DARBŲ SUDĖTIS

1. Žiočių atkasimas ir išėmimas rankiniu būdu. 2. Rinktuvų atkasimas vienkaušiais ekskavatoriais. 3. Keraminių vamzdžių išėmimas. 4. Tranšėjų dugno paruošimas rankiniu būdu. 5. Polietileningų žiočių paklojimas. 6. Sujungimų užsandarinimas. 7. Drenažo žiočių pirminis užpylimas, sutankinant gruntą. 8. Tranšėjų užpylimas buldozeriu. 9. Šlaitų išlyginimas. 10. Tvirtinimo medžiagos paruošimas ir paklojimas. Drenažinio kilimo pritvirtinimas metaliniais smeigais. 12. Šlaito užpylimas dirvožemiu. 13. Trašų išbėrimas. 14. Daugiamečių žolių užsėjimas. 15. Stulpelio PMS-200 pastatymas. 16. Plastikinių apsauginių grotelių įrengimas. 17. Išardytų sulūžusių drenažo žiočių išvežimas.


DARBO SANAUDOS IR MATERIALINIAI RESURSAI


Kodas	Darbų, mechanizmų, medžiagų ir gaminių pavadinimas	Resurso kiekis, mato vnt.
MN7P-0205	Drenažo žiočių keitimas 200, kai drenažo žiočių skersmuo 200 mm	1 vnt.
	Darbo sąnaudos: Vid. kategorijos 3,24 darbo sąnaudos	10,58 žm. val.
320034 340013	Mechanizmai: Vienkaušiai ekskavatoriai su iki 0,4 m³ talpos kaušais Buldozeriai iki 59 kW (80 AJ) galingumo	1,60 maš. val. 0,84 maš. val.
	Medžiagos:	
900010	Drenažo žiotys PE 200 mm skersmens	1 vnt.
900082	Drenažo kilimas "Secudran R201 ES-601"	1,60 m²
120002	Vielos plieninė paprasta	1,16 kg
900069	Dirvožemis	0,17 m³
900099	Daugiamečių žolių sėklos	0,02 kg
900072	Ritininė filtracinė medžiaga	0,40 m²
900013	Melioracinis PE stulpelis PMS-200	1 vnt.

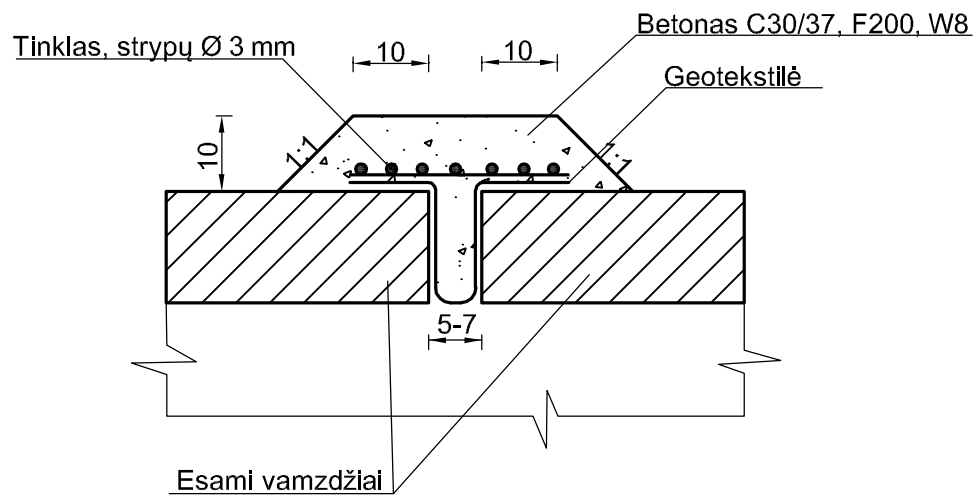



MEDŽIAGŲ SANTRAUKA VIENAI SIŪLEI

Pralaidos diametras (mm)	Neaustinė geotekstilė (m ²)	Vielos tinklėlis "akutės" 30x30 (m ² /kg)	Hidrotechninis betonas C30/37 (m ³)
750 - 800	1,73	1,10/4,11	0,13
1000	2,07	1,32/4,94	0,15
1200-1500	2,50	1,59/5,95	0,19
1500	3,03	1,93/7,22	0,22
1600	3,28	2,09/7,82	0,24


0	2026			
Laida	Išleidimo data	Laidos statusas. Keitimo priežastis (jei taikoma)		
Kval. patv. dok. Nr.			Lazdijų rajono savivaldybės Avižienių, Krosnos, Šeštokų ir Teizų kadastrinių vietovių dalių melioracijos statinių rekonstrukcija	
S-757-Pm	SPV	A. Gegužis	Tarpų tarp pralaidos vamzdžių užtaisymo schema	Laida
				0
LT	Lazdijų rajono savivaldybė		GP - 26 - TDP - 01 - B.4	Lapas
				Lapų
				1
				1

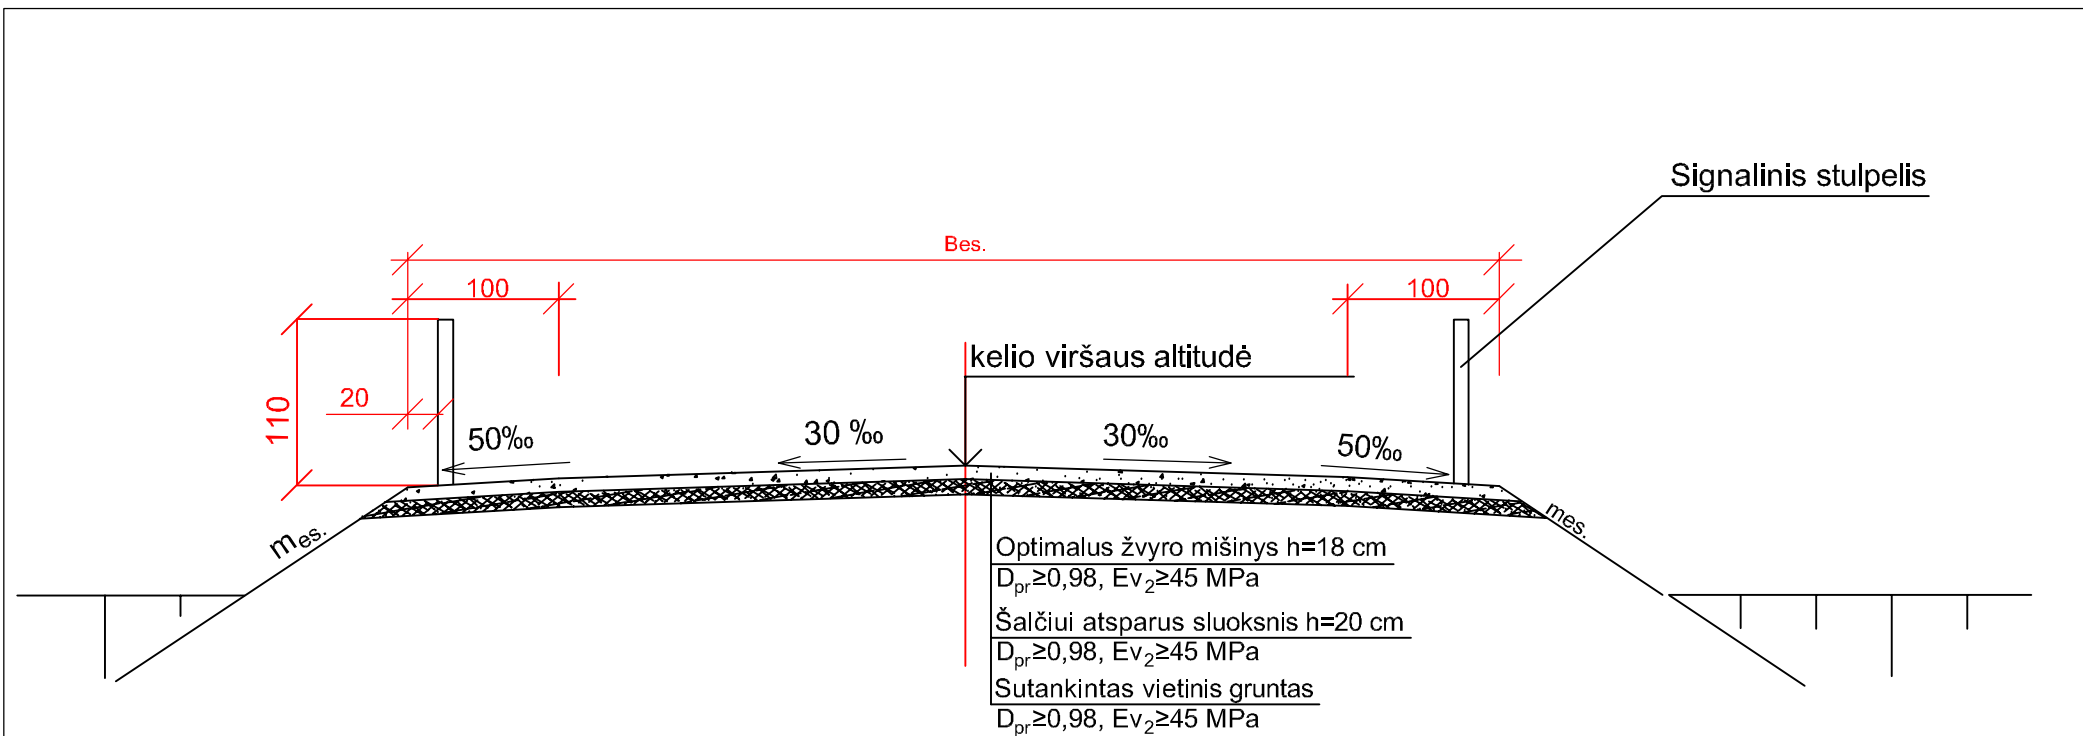

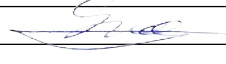
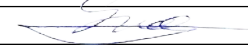
0	2026				
Laida	Išleidimo data	Laidos statusas. Keitimo priežastis (jei taikoma)			
Kval. patv. dok. Nr.				Lazdijų rajono savivaldybės Avižienių, Krosnos, Šeštokų ir Teizų kadastrinių vietovių dalių melioracijos statinių rekonstrukcija	
S-757-Pm	SPV	A. Gegužis			Laida
			Pravažiavimo virš pralaidų įrengimo konstrukcinis pjūvis		0
LT	Lazdijų rajono savivaldybė			GP - 26 - TDP - 01 - B.5	Lapas
					Lapų
					1
					1

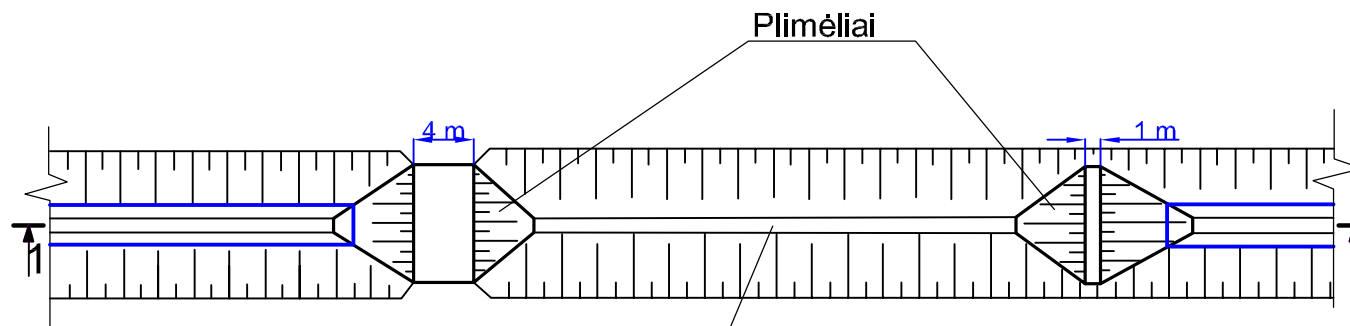

Rekonstruojamos pralaidos vieta

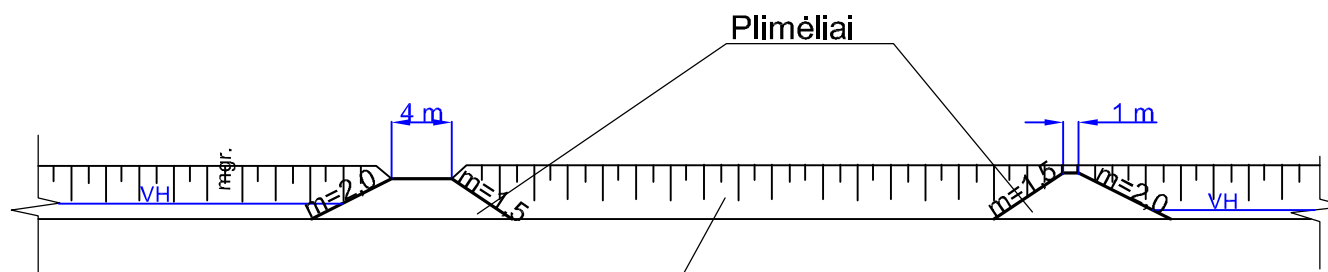



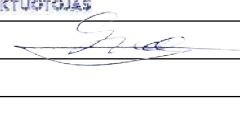
Rekonstruojamos pralaidos vieta



0	2026				
Laida	Išleidimo data	Laidos statusas. Keitimo priežastis (jei taikoma)			
Kval. patv. dok. Nr.				Lazdijų rajono savivaldybės Avižienių, Krosnos, Šeštokų ir Teizų kadastrinių vietovių dalių melioracijos statinių rekonstrukcija	
S-757-Pm	SPV	A. Gegužis			Laida
			Laikinių pylimėlių įrengimo schema		0
LT	Lazdijų rajono savivaldybė			GP - 26 - TDP - 01 - B.6	Lapas
					Lapų
				1	1

BVS schema

Drenažo vandens biologinio valymo sistema su pelkine augmenija

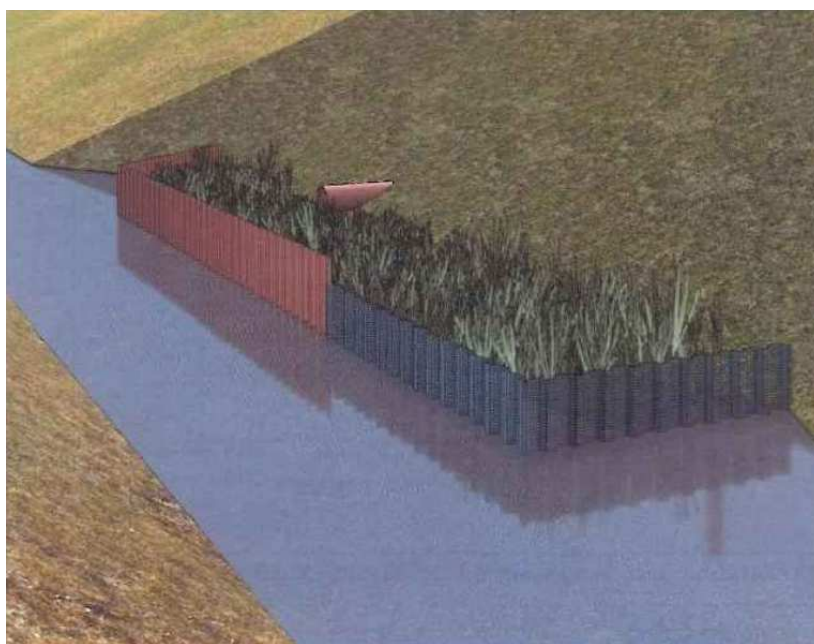


0	2026				
Laida	Išleidimo data	Laidos statusas. Keitimo priežastis (jei taikoma)			
Kval. patv. dok. Nr.				Lazdijų rajono savivaldybės Avižienių, Krosnos, Šeštokų ir Teizų kadastrinių vietovių dalių melioracijos statinių rekonstrukcija	
S-757-Pm	SPV	A. Gegužis		Drenažo vandens biologinio valymo sistemos (BVS) su pelkine augmenija, įrengimo principinė schema	Laida
					0
LT	Lazdijų rajono savivaldybė			GP - 26 - TDP - 01 - B.7	Lapas
					Lapų
					1
					3

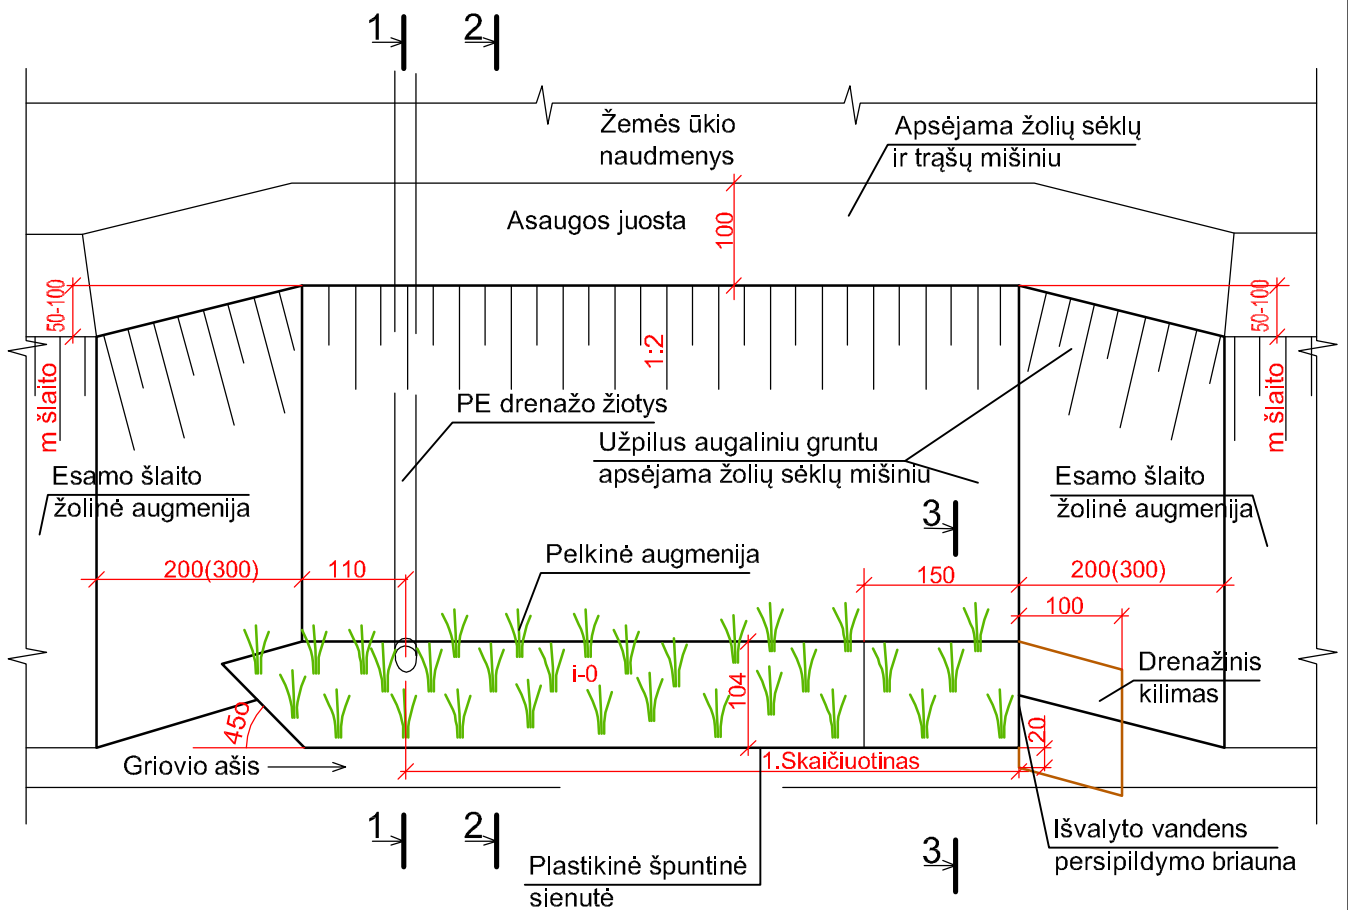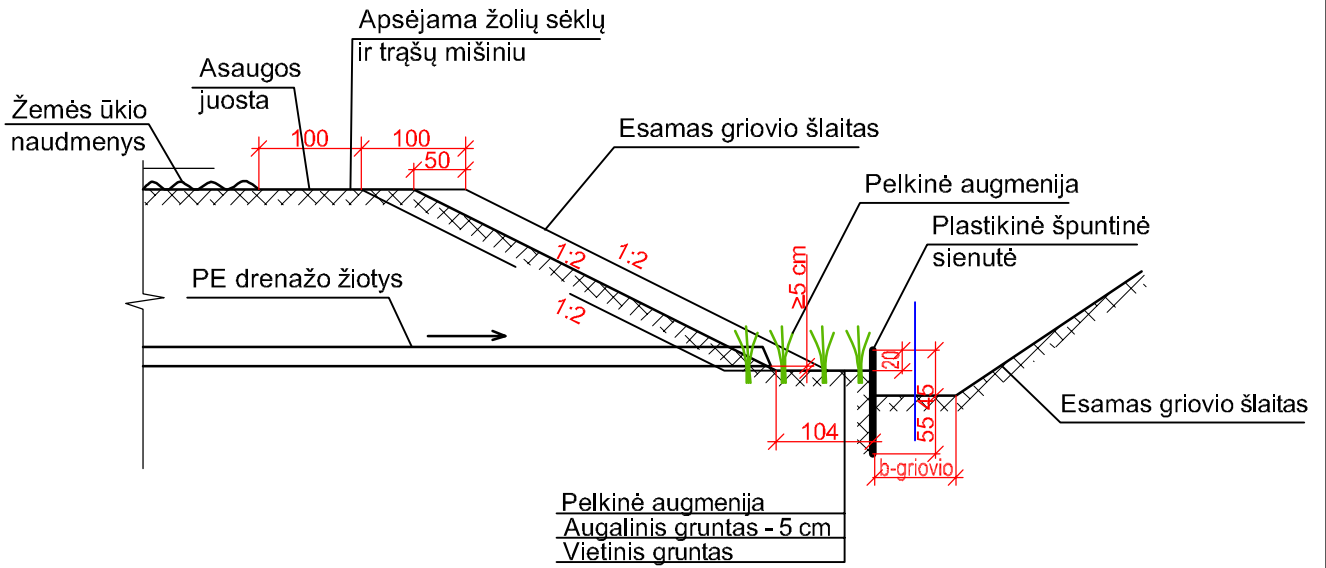


Pastaba: matmenys brėžinyje duoti cm.

2-2

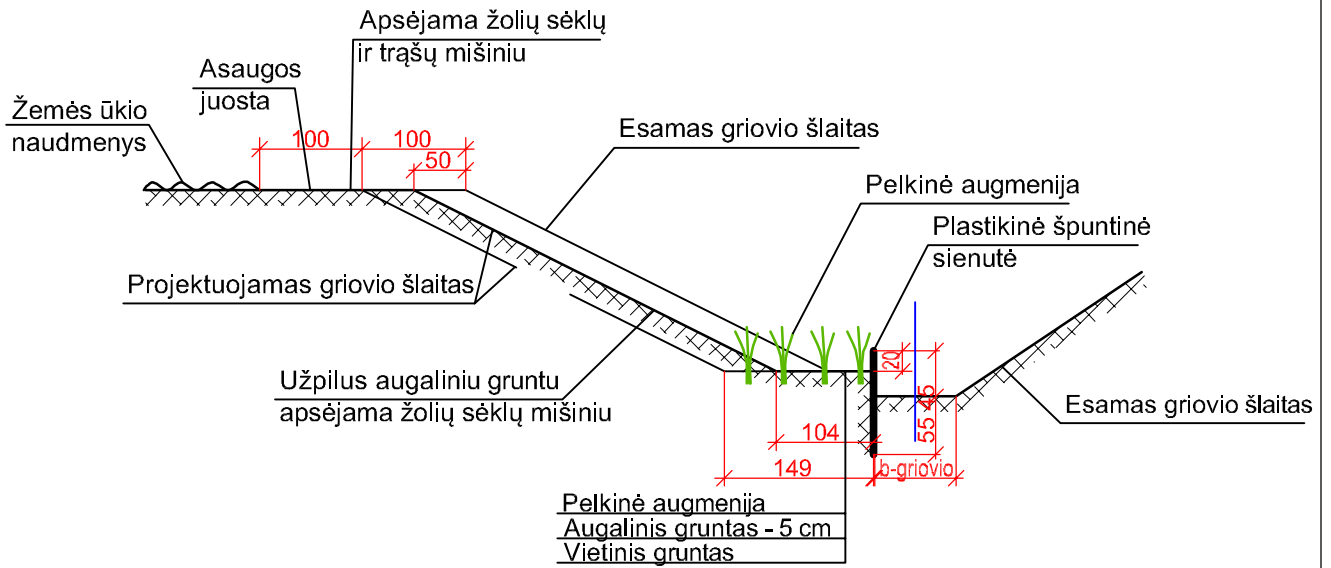

BVS sistema M1:50


3-3

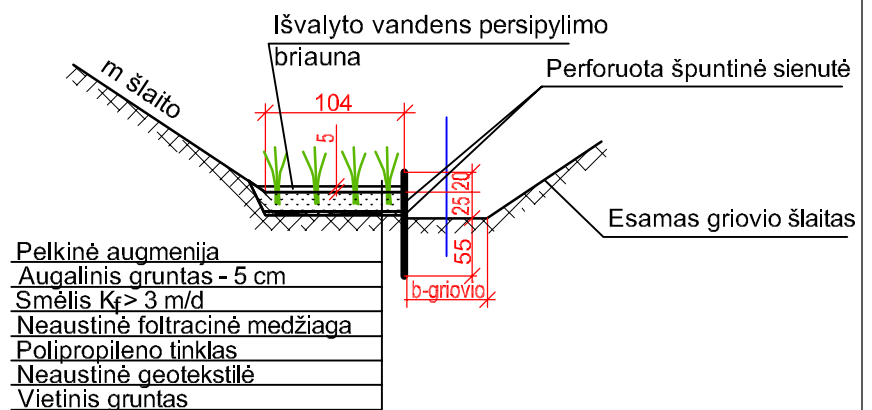





Pastaba: matmenys brėžinyje duoti cm.

Kai L skaičiuotinas - 10 metrų, griovio gylis 2 m, gr. šlaito koef. m 1:2

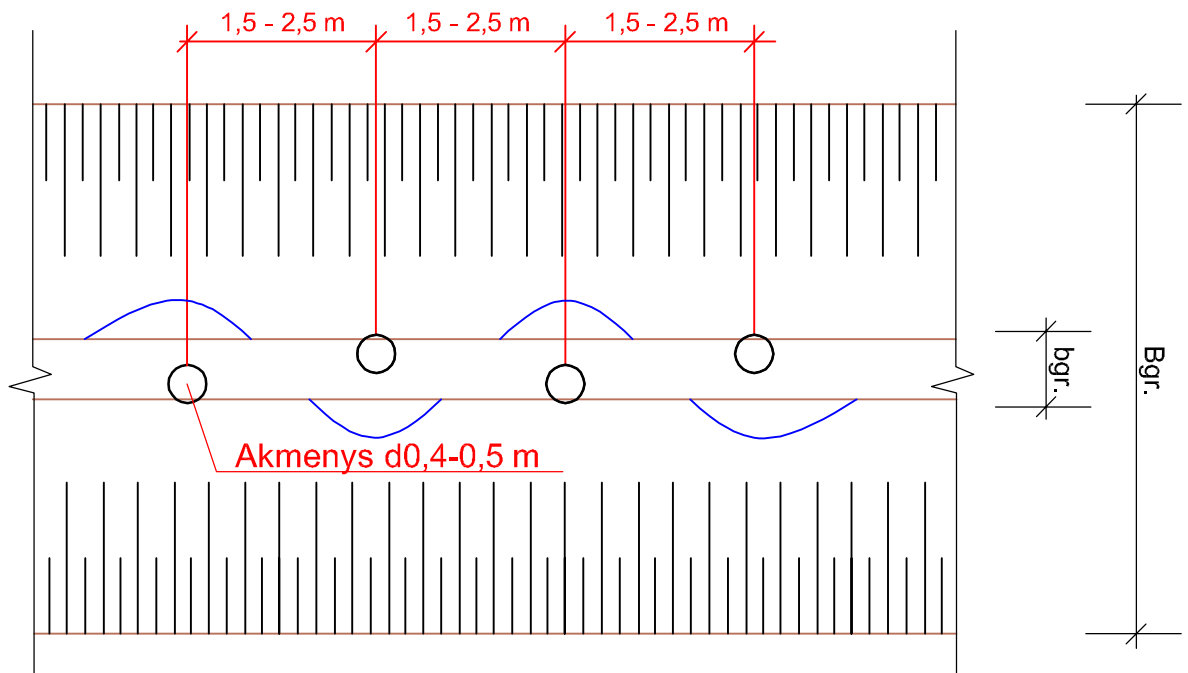
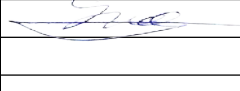
Medžiagos gaminiai, pavadinimai	Resurso kiekis
Smėlis	12 m ²
Špuntinė sienutė	13 m
Žolių sėklų mišinys šlaitų tvirtinimui	0,270 kg
Augalinis gruntas šlaitų tvirtinimui	2 m ³
Mineralinių trąšų mišinys šlaitų tvirtinimui	1,600 kg
Neaustinė filtracinė medžiaga	3 m ²
Geotekstilė	3 m ²
Polipropileno tinklas	3 m ²
Pelkiniai augalai (daigai 4 vnt./m ²)	48 vnt.
Drenažinis kilimas	1,3 m ²
Augalinis gruntas pelkinei augmenijai	0,6 m ³
Žolių sėklų mišinys apsaugos juostai	0,064 kg
Mineralinių trąšų mišinys apsaugos juostai	0,384 kg




0	2026				
Laida	Išleidimo data	Laidos statusas. Keitimo priežastis (jei taikoma)			
Kval. patv. dok. Nr.				Lazdijų rajono savivaldybės Avižienių, Krosnos, Šeštokų ir Teizų kadastrinių vietovių dalių melioracijos statinių rekonstrukcija	
S-757-Pm	SPV	A. Gegužis		Pavienių akmenų įrengimo schema	
				Laida	0
LT	Lazdijų rajono savivaldybė			GP - 26 - TDP - 01 - B.8	
				Lapas	Lapų
				1	1

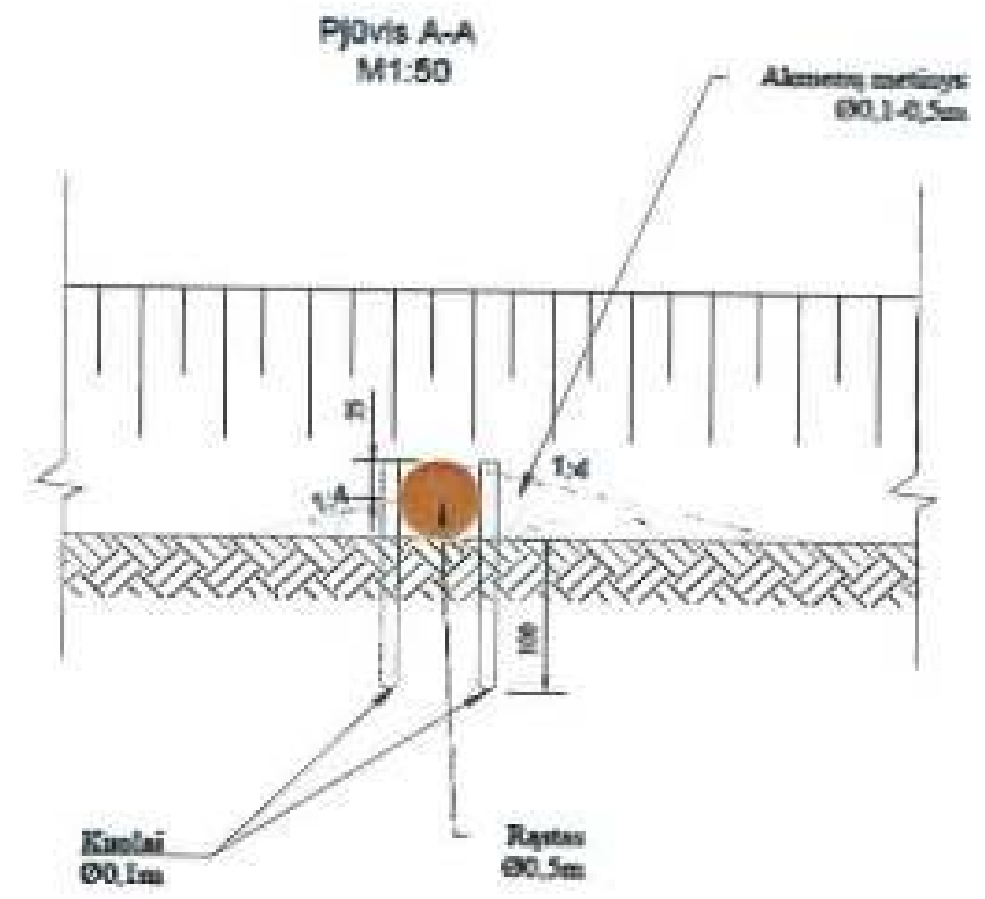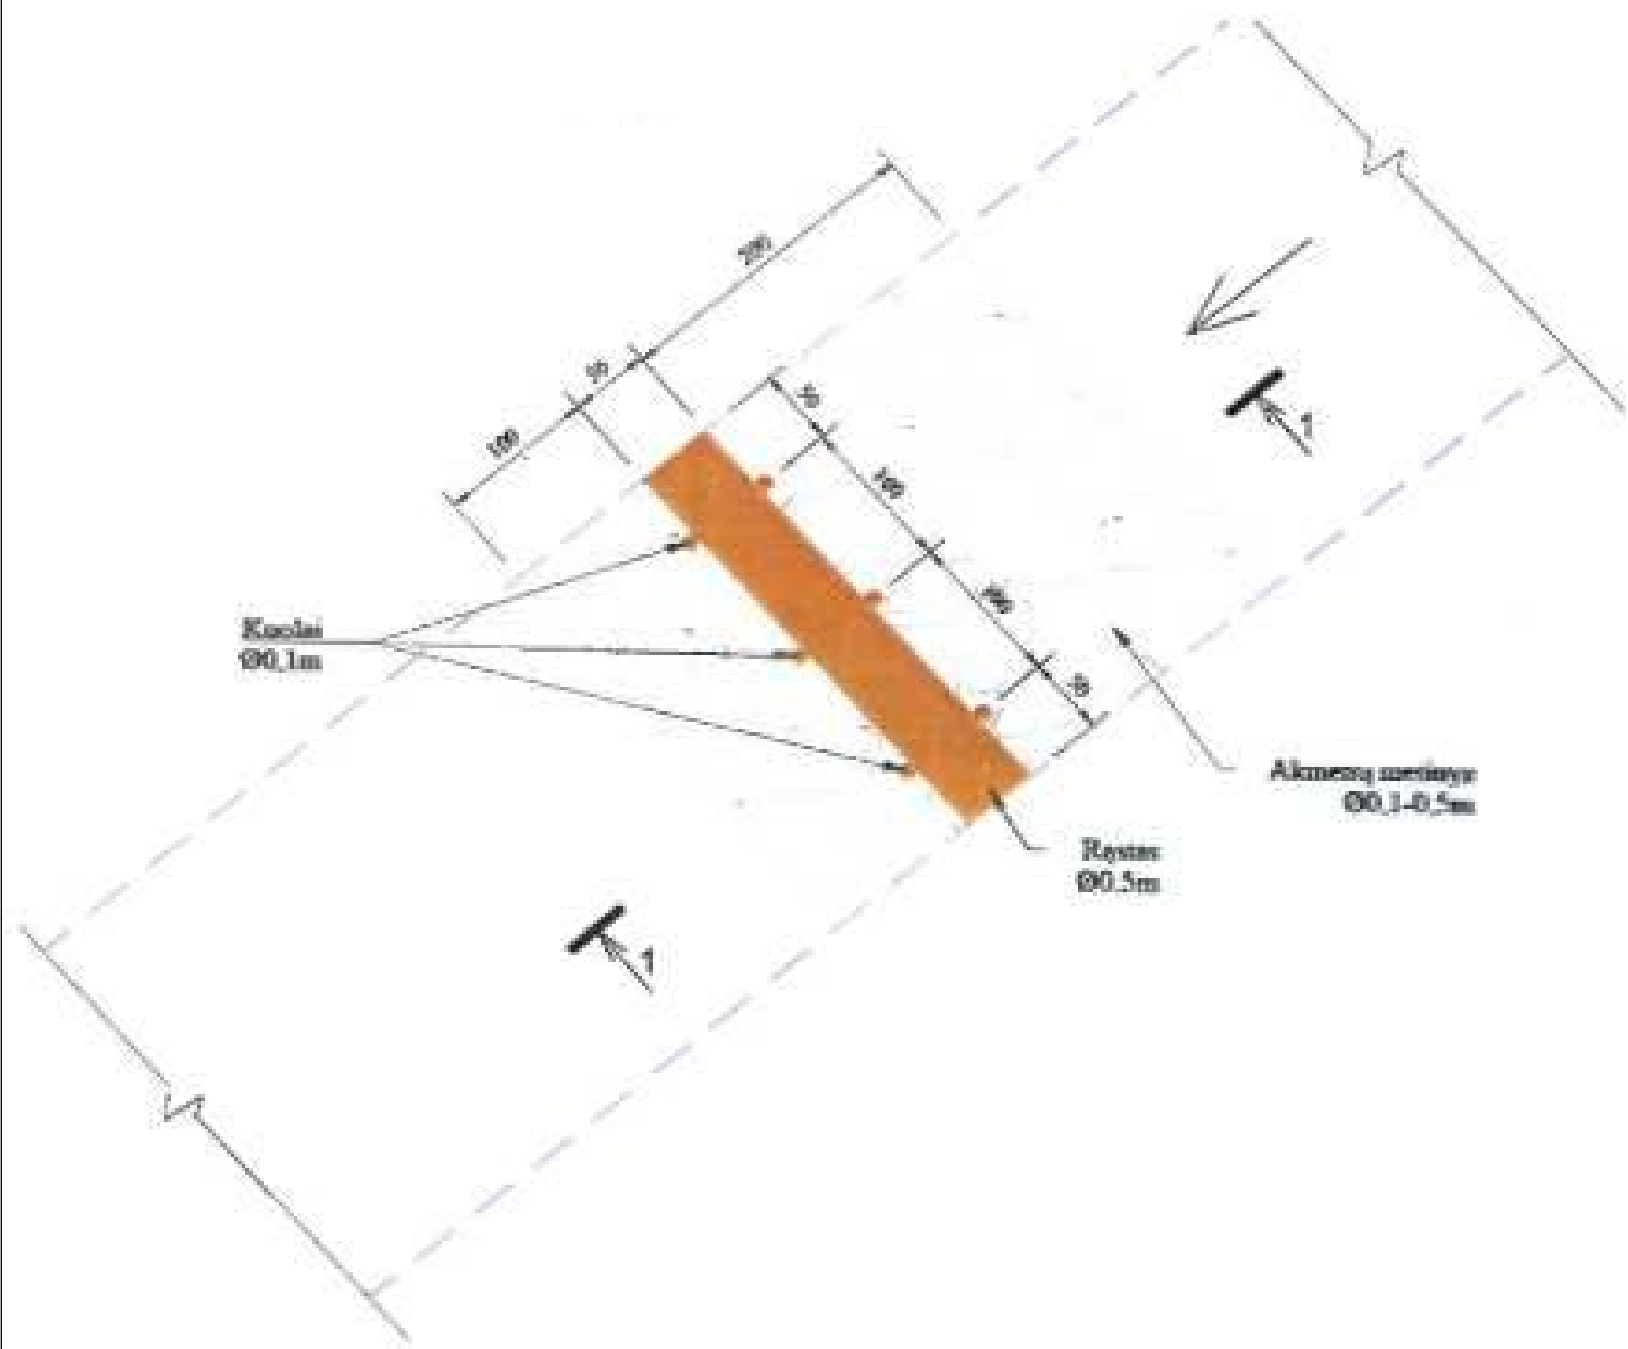

Pastaba:
 1. Kaulai talami į ne mažesnę nei 1m gylį.
 2. Matavimai brėžinyje duoti centimetrais.

0	2026			
Laida	Išleidimo data	Laidos statusas. Keitimo priežastis (jei taikoma)		
Kval. patv. dok. Nr.			Lazdijų rajono savivaldybės Avižienių, Krosnos, Šeštokų ir Teizų kadastrinių vietovių dalių melioracijos statinių reconstructija	
S-757-Pm	SPV	A. Gegužis		Laida
				0
LT	Lazdijų rajono savivaldybė		GP - 26 - TDP - 01 - B.9	Lapas
				Lapa
				1
				1

MONOLITINIS ANTGALIS
60 ir 80 cm SKERSMENS PRALAIMOMS

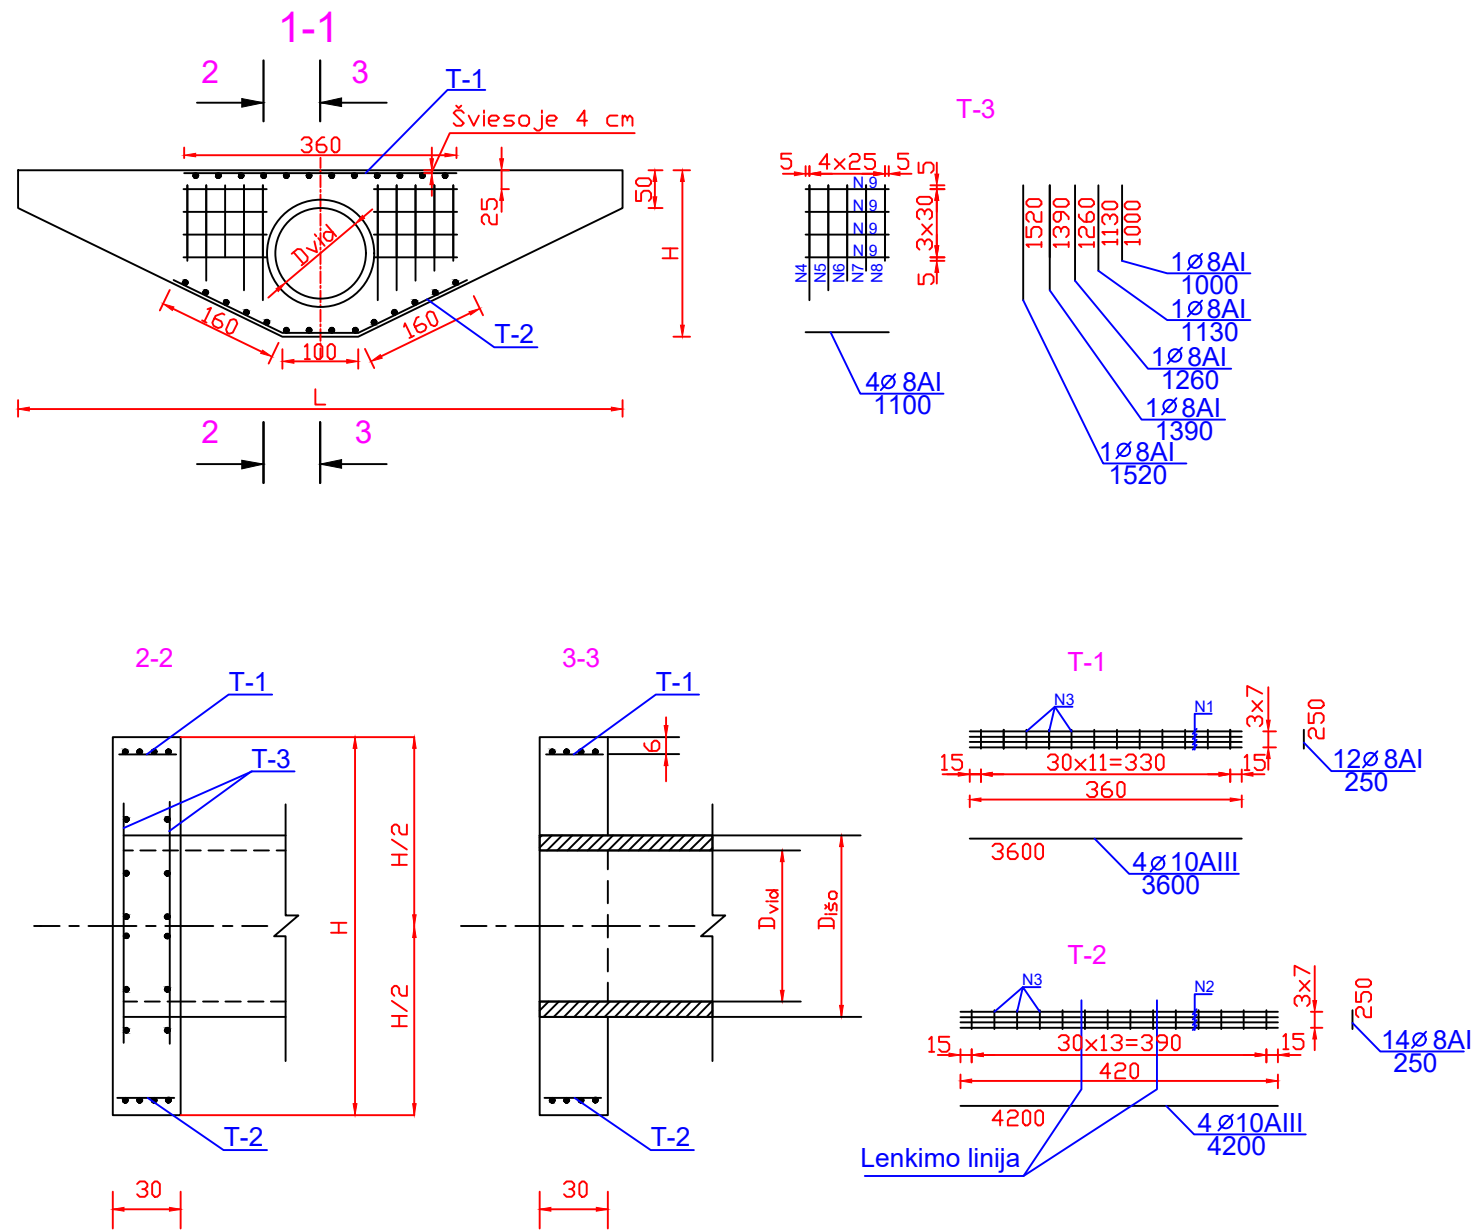

ARMATŪROS SPECIFIKACIJA


Karkaso Nr. ir kiekis	Strypo			1 m ¹ svoris kg	Bendras		
	Nr.	Ø, klasė mm	Ilgis mm		Kiekis vnt	Ilgis m	Svoris kg
T-1 1-vnt	1	10AIII	3000	0,617	4	12,00	7,40
	3	8AI	250	0,395	10	2,50	0,99
T-2 1-vnt	2	10AIII	3500	0,617	4	14,00	8,64
	3	8AI	250	0,395	12	3,00	1,18
T-3 4-vnt	4	8AI	1390	0,395	4	5,56	2,20
	5	8AI	1260	0,395	4	5,04	1,18
	6	8AI	1130	0,395	4	4,52	1,78
	7	8AI	1000	0,395	4	4,00	1,58
Viso:					AI	15,09	
					AIII	16,04	

TECHNINIAI EKONOMINIAI RODIKLIAI

Pralaidos diametras, cm	Strypo			Betonas		Armatūra, kg	
	L	H	D _{vid}	Charakteristika	Kiekis m ³	Ø, klasė	
Ø 60	500	160	60	C30/37	1,62	8AI	15,09
Ø 80	600	180	80	C30/37	2,05	10AIII	16,04

0	2026		
Laida	Išleidimo data	Laidos statusas. Keitimo priežastis (jei taikoma)	
Kval. patv. dok. Nr.			Lazdijų rajono savivaldybės Avizienuų, Krosnos, Šeštokuų ir Teizų kadastrinių vietovių dalių melioracijos statinių rekonstrukcija
S-757-Pm	SPV	A. Gegužis	Laida
			Monolitinių antgalių pralaidoms įrengimo schemos
			0
LT	Lazdijų rajono savivaldybė		GP - 26 - TDP - 01 - B.10
			Lapas
			Lapų
			1
			3

MONOLITINIS ANTGALIS
100 cm SKERSMENS PRALAIDOMS

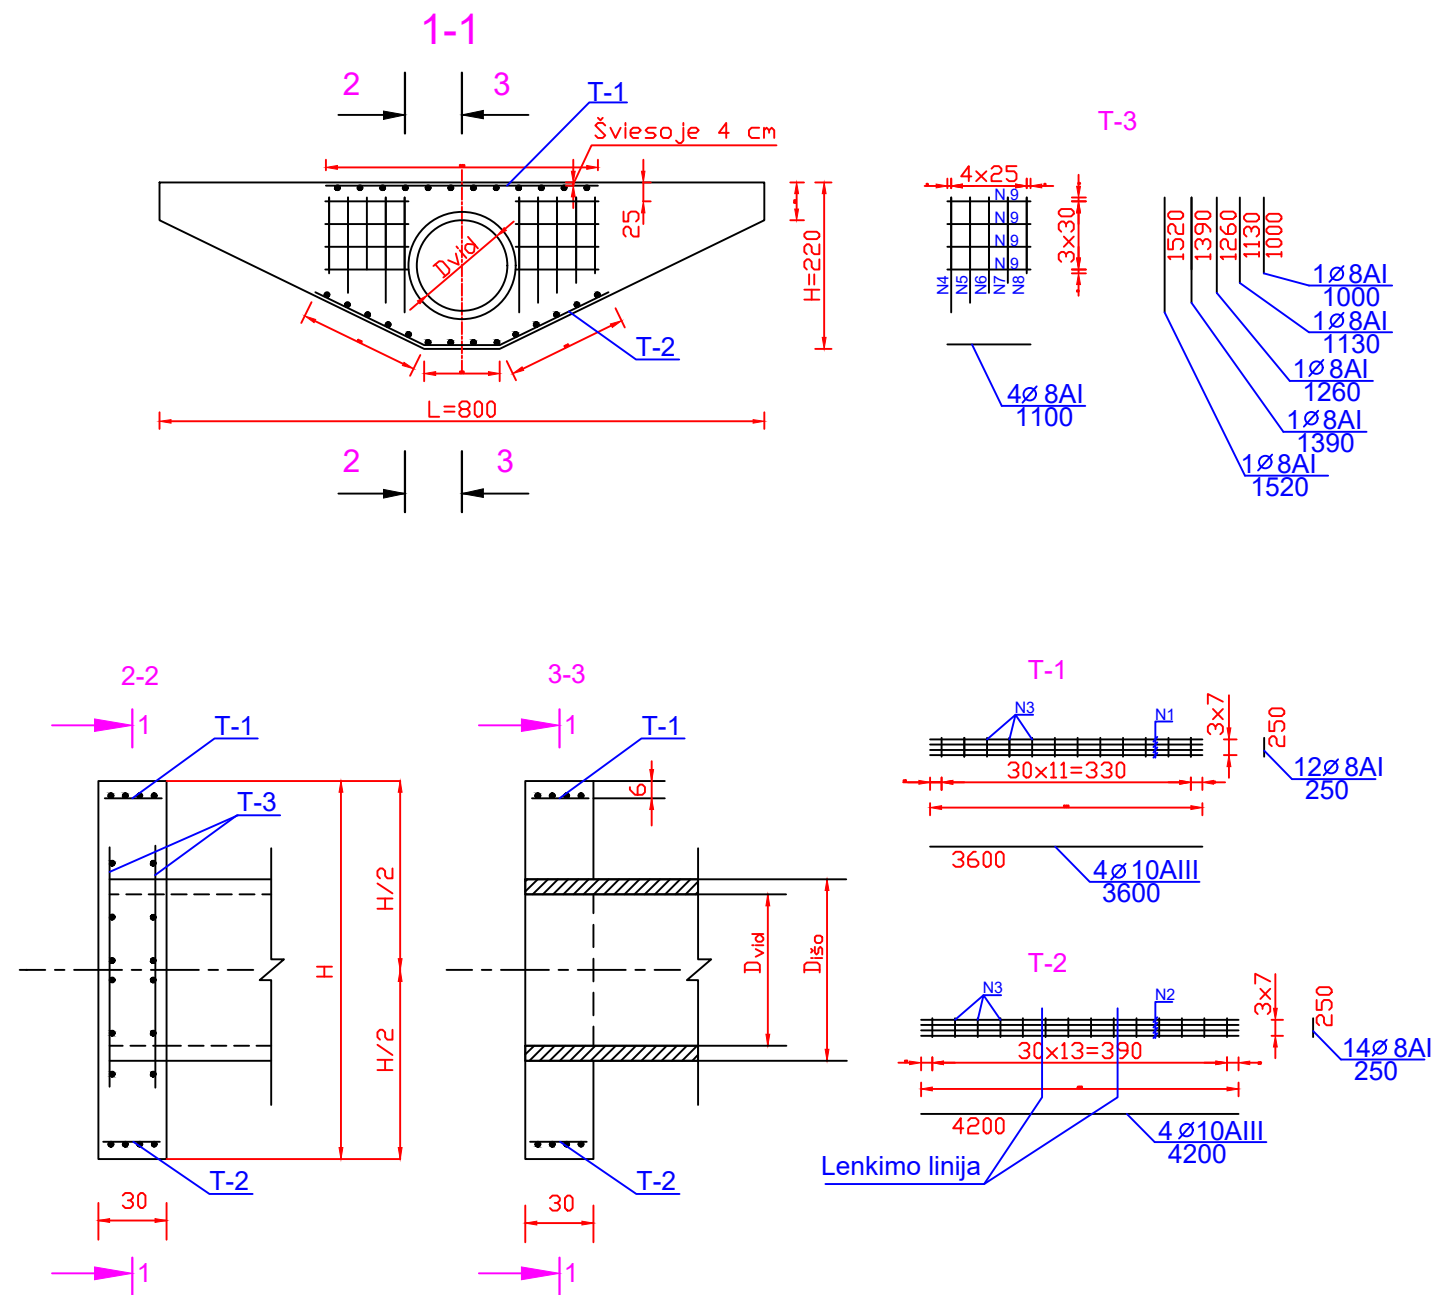


ARMATŪROS SPECIFIKACIJA

Karkaso Nr. ir kiekis	Strypo			1 m ¹ svoris kg	Bendras		
	Nr.	Ø, klasė mm	Ilgis mm		Kiekis vnt	Ilgis m	Svoris kg
T-1 1-vnt	1	10AIII	3600	0,617	4	14,40	8,88
	3	8AI	250	0,395	12	3,00	1,18
T-2 1-vnt	2	10AIII	4200	0,617	4	16,80	10,36
	3	8AI	250	0,395	14	3,50	1,38
T-3 1-vnt	4	8AI	1520	0,395	4	6,08	2,40
	5	8AI	1390	0,395	4	5,56	2,20
	6	8AI	1260	0,395	4	5,04	1,99
	7	8AI	1130	0,395	4	4,52	1,78
	8	8AI	1000	0,395	4	4,00	1,58
	9	8AI	1100	0,395	16	17,60	6,95
Viso:					AI	19,46	
					AIII	19,24	

TECHNINIAI EKONOMINIAI RODIKLIAI

Pralaidos diametras, cm	Strypo			Charakteristika	Betonas Kiekis m ³	Armatūra, kg	
	L	H	D _{vid}			Ø, klasė	8AI
Ø 100	700	200	100	C30/37	2,51	19,46	19,24
Ø 120	800	220	120	C30/37	3,03	19,46	19,24

**MONOLITINIS ANTGALIS
160 cm SKERSMENS PRALAIDAI**

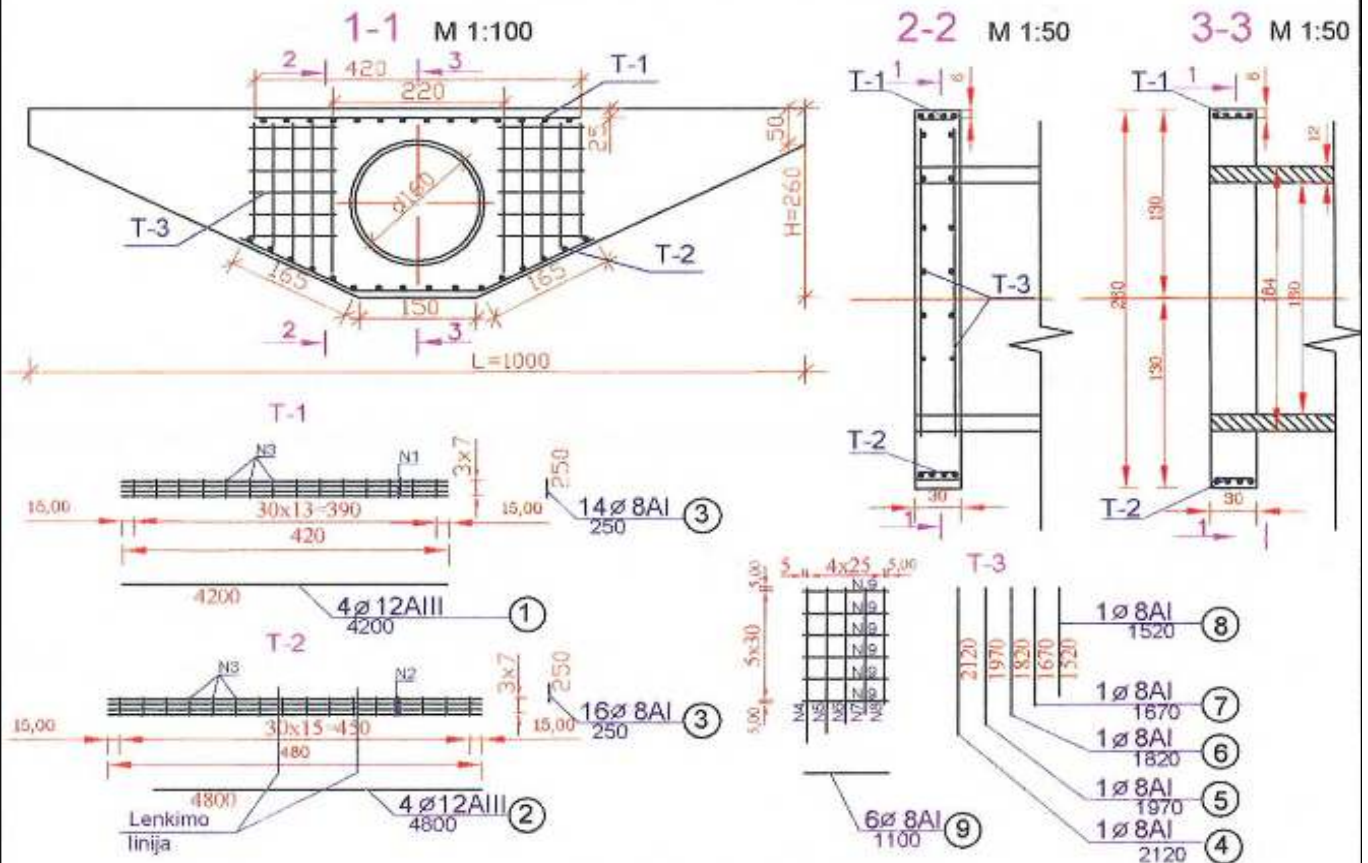

ARMATŪROS SPECIFIKACIJA




Karkaso Nr. ir kiekis	Strypo			1 m ³ svoris kg	Bendras		
	Nr.	Ø, klasė mm	Ilgis mm		Kiekis vnt	Ilgis m	Svoris kg
T-1 1-vnt	1	12AIII	4200	0,888	4	16,80	14,92
	3	8AI	250	0,395	14	3,50	1,38
T-2 1-vnt	2	12AIII	4800	0,888	4	19,20	17,05
	3	8AI	250	0,395	16	4,00	1,58
T-3 1-vnt	4	8AI	2120	0,395	4	8,48	3,35
	5	8AI	1970	0,395	4	7,88	3,11
	6	8AI	1820	0,395	4	7,28	2,88
	7	8AI	1670	0,395	4	6,68	2,64
	8	8AI	1520	0,395	4	6,08	2,40
	9	8AI	1100	0,395	24	26,40	10,48
Viso:					AI		27,77
					AIII		31,97

ANTGALIO TECHINIAI EKONOMINIAI RODIKLIAI

Pralaidos diametras, cm	Antgalio matmenys cm			Betonas		Armatūra, kg	
	L	H	D	Charakteristika	Kiekis m ³	Ø, klasė	
						8AI	10AIII
Ø 160	1000	260	160	C30/37	4,36	27,77	31,97

PASTABA: 1. Matmenys brėzinyje nurodyti centimetrais, armatūra mm.

Gofruotų vamzdžių d0,6 m pralaidos įrengimo schemas

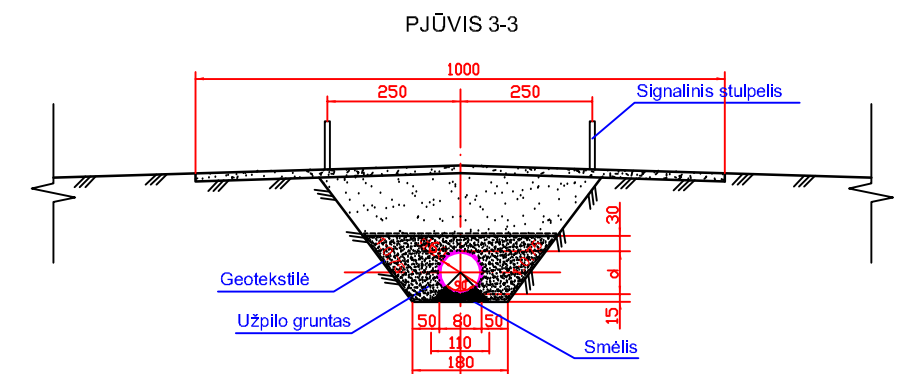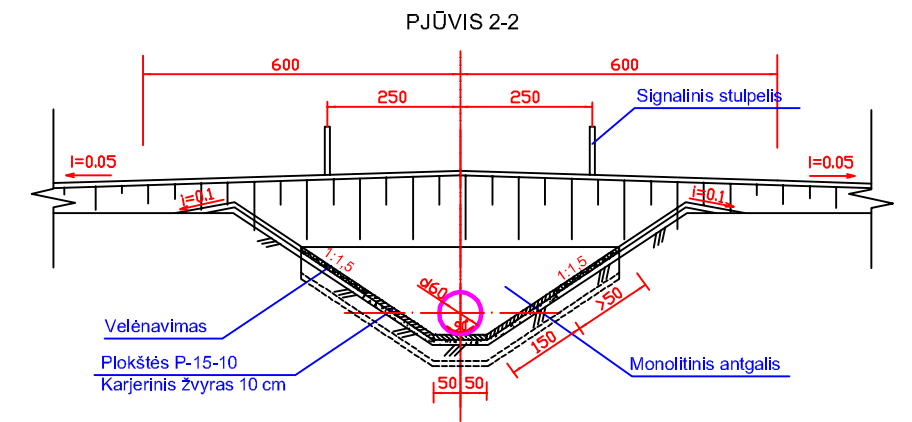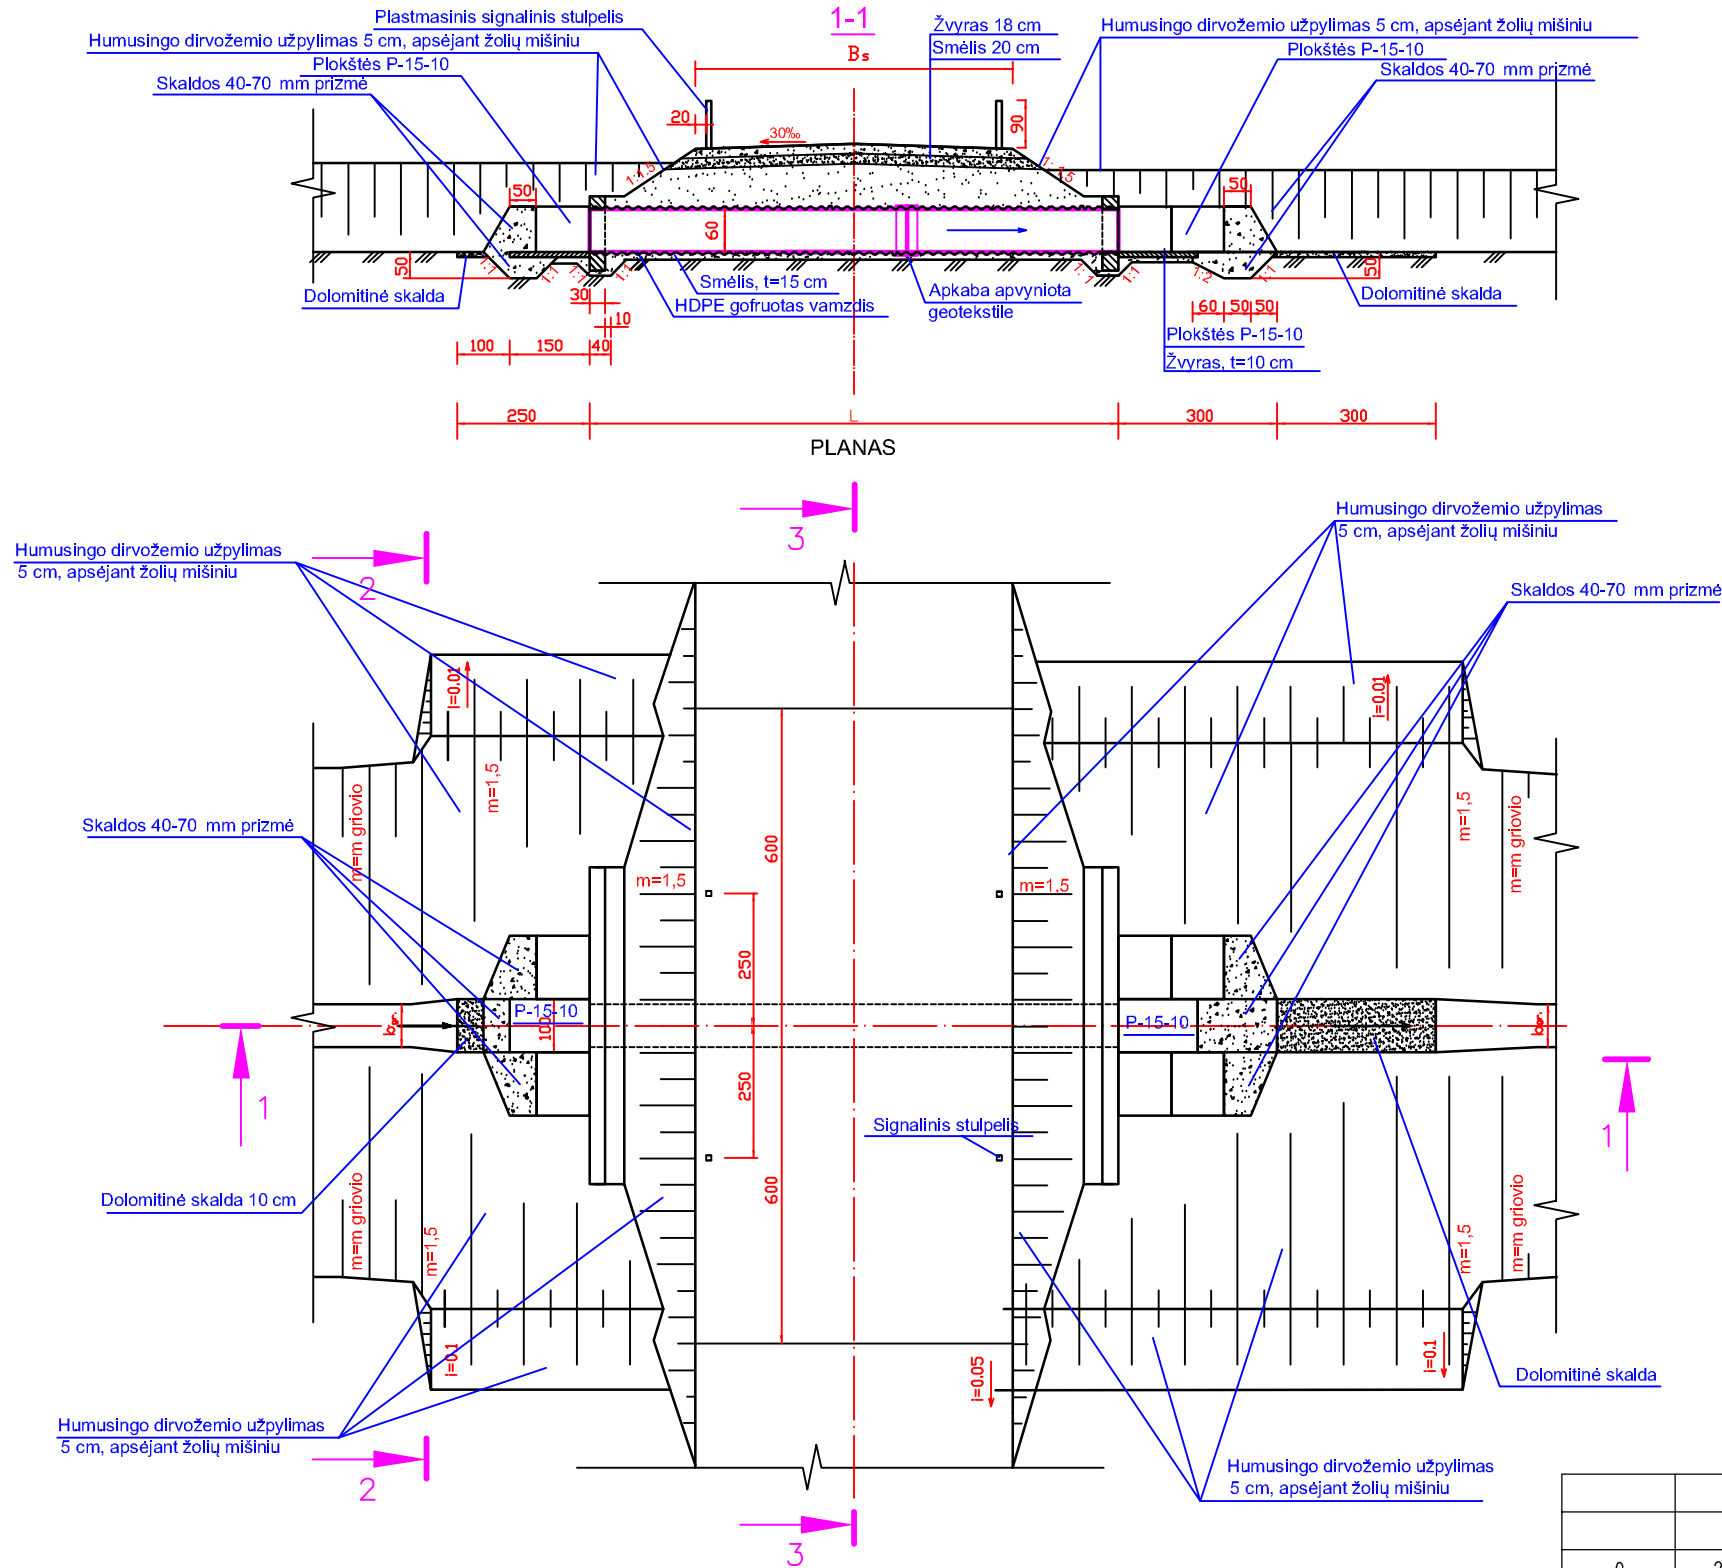
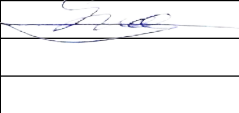


Rengiant pralaidas vadovautis "Vandens pralaidų konstrukcinių sprendimų taikymo melioracijos statinių statyboje taisyklėmis"

Užpildui naudojamas vietinis priemolio gruntas, kurio sudėtyje neturi būti stambesnių dalelių už pralaidos bangos tipą. Užpildas pilamas 15 cm storio sluoksniais, simetriškai iš abiejų pralaidos pusių, sutankinant kiekvieną sluoksnį ne mažiau 97 % (pagal Proktorą).

PASTABOS:

1. Gruntu užpildami betoninių konstrukcijų paviršiai dažomi du kartus karštu bitumu.
2. Užpylimo aukštis virš pralaidos turi būti ne mažiau 0.7 m ir ne daugiau 4 m.
3. Skaldos prizmę galima pakeisti akmenų užmetimu.
4. Matmenys brėžinyje nurodyti centimetrais.

0	2026	Laidos statusas. Keitimo priežastis (jei taikoma)							
Kval. patv. dok. Nr.			Lazdijų rajono savivaldybės Avižienių, Krosnos, Šeštokų ir Teizų kadastrinių vietovių dalių melioracijos statinių rekonstrukcija						
S-757-Pm	SPV	A. Gegužis							
LT	Lazdijų rajono savivaldybė	GP - 26 - TDP - 01 - B.11	<table border="1"> <tr> <td>Laida</td> <td>0</td> </tr> <tr> <td>Lapas</td> <td>1</td> </tr> <tr> <td>Lapų</td> <td>3</td> </tr> </table>	Laida	0	Lapas	1	Lapų	3
Laida	0								
Lapas	1								
Lapų	3								

SUDERINTA _____

TVIRTINU _____

Žemės ūkio skyriausAdministracijos direktorė

ė

(pareigos, vardas, pavardė)

(pareigos, vardas, pavardė)

2025 m. gruodžio d.

2025 m. gruodžio d.

**PROJEKTO „LAZDIJŲ R. SAV. AVIŽIENIŲ, KROSNOS, ŠEŠTOKŲ IR TEIZŲ
KADASTRINIŲ VIETOVIŲ DALIŲ MELIORACIJOS STATINIŲ REKONSTRUKCIJA“
TECHNINIO DARBO PROJEKTO PARENGIMO**

TECHNINĖ UŽDUOTIS

2025-12- Nr. ŽŪ4-

1. BENDROJI INFORMACIJA

1.1. UŽSAKOVAS (STATYTOJAS)

Lazdijų rajono savivaldybės administracija (kodas 188714992), Vilniaus g. 1, 67106 Lazdijai.

2. OBJEKTAS

Projekto „Lazdijų r. sav. Avižienių, Krosnos, Šeštokų ir Teizų kadastrinių vietovių dalių melioracijos statinių rekonstrukcija“ techninio darbo projekto parengimas.

2.1. OBJEKTO ĮGYVENDINIMO VIETA

Statinių vieta: Lazdijų rajono Avižienių, Krosnos, Šeštokų ir Teizų kadastrinės vietovės. Statybos rūšis – rekonstravimas. Planuojama rekonstruoti funkciniais ryšiais susijusius melioracijos statinius.

2.2. BENDRIEJI TECHNINIAI RODIKLIAI

Rodiklių pavadinimas	Mato vnt.	Kiekis
Rekonstruojamų griovių ilgis	km	20,452
Rekonstruojamų griovių aptarnaujamas plotas	ha	406
Vandens pralaidų skaičius	vnt.	17
Rekonstruojamų drenažo žiočių skaičius	vnt.	185

Projekto rengimo tikslas - parengti pagal Lazdijų rajono savivaldybės Avižienių, Krosnos, Šeštokų ir Teizų kadastrinių vietovių dalių melioracijos statinių rekonstrukcijos tyrinėjimo darbų dokumentaciją (pridedamas) blogos būklės melioracijos sistemų rekonstrukcijos techninį - darbo

projektą.

Dažniausiai pasitaikantys gedimai yra: sąnašos (uždumblėjimas), išsiklaipę vamzdžiai, ant melioracijos statinių užaugę medžiai, krūmai, griovių uždumblėjimas, įsiurbimai, tarpai tarp žiedų pralaidose, jų užnešimas sąnašomis, pralaidų deformacijos.

3. PROJEKTAVIMO PASLAUGOS

3.1. Techninio darbo projekto parengimo ir su jo parengimu susijusios paslaugos:

3.1.1. Techninis darbo projektas turės būti parengtas atskirai kiekvienai kadastro vietai;

3.1.2. jei reikalinga atlikti planuojamos ūkinės veiklos atranką dėl poveikio aplinkai vertinimo ir planuojamos ūkinės veiklos poveikio aplinkai vertinimą, kaip tai numatyta Lietuvos Respublikos planuojamos ūkinės veiklos poveikio aplinkai vertinimo įstatyme;

3.1.3. parengti projektinius pasiūlymus ir juos suderinti su Lazdijų rajono savivaldybės administracijos atsakingu specialistu;

3.1.4. techninis darbo projektas turi būti suderintas su visais asmenimis, kurių inžineriniai tinklai, statiniai, kiti susiję interesai, turi sąveikos su projektuojamu objektu bei Statytoju (Užsakovu);

3.1.5. rengiant techninį darbo projektą nepažeisti trečiųjų šalių ir asmenų interesų.

3.1.6. techninio darbo projekto ekspertizė privaloma. Ekspertizės paslaugą atliks Lietuvos Respublikos viešųjų pirkimų įstatymo nustatyta tvarka Užsakovo parinktas Ekspertas. Projekto rengėjas privalės pakoreguoti Projektą pagal ekspertų bei kitų atsakingų asmenų/institucijų pastabas.

3.1.7. techninio darbo projekto rengėjas atsakingas už parengto Projekto įkėlimą į IS Infostatybą ir statybą leidžiančio dokumento išėmimą (jei statybą leidžiantis dokumentas privalomas).

3.1.8. Paslaugas atlikti: per 4 mėnesius nuo sutarties pasirašymo.

3.1.9. Paslaugų tiekėjas pats apsirūpina reikalingomis priemonėmis, įranga, medžiagomis ir žmogiškaisiais ištekliais.

3.1.10. Paslaugų teikėjas po sutarties pasirašymo per 5 (penkias) darbo dienas privalo pateikti ir su užsakovu suderinti darbų atlikimo grafiką.

3.2. Nurodymai techninio darbo projekto rengimui:

3.2.1. Techninis darbo projektas rengiamas vadovaujantis Lietuvos Respublikos statybos įstatymu, Lietuvos Respublikos melioracijos įstatymu, melioracijos techniniais reglamentais MTR 1.05.01:2005 „Melioracijos statinių projektavimas“, ir kitais melioracijos normatyviniais dokumentais, standartais, normomis, statybos techniniais reglamentais bei projektavimo užduotimi bei kitais reglamentuojančiais dokumentais ir teisės aktais;

3.2.2. Pagrindinės projekto sudedamosios dalys:

3.2.2.1. Bendroji dalis:

- bendrieji duomenys – melioracijos statinių projekto pavadinimas, kuriame turi būti tiksliai nurodyta vietovė, statinių pavadinimas, vietovės schema;

- melioracijos statinių projektavimo užduotis ir kiti privalomieji projekto rengimo dokumentai;

- bendrieji techniniai rodikliai;

- aiškinamasis raštas (raštu pateikta trumpa tyrinėjimų medžiagos apžvalga ir išvados, priimtų projektinių sprendinių paaiškinimas, aptarti pagrindiniai skaičiavimų rezultatai, ypatingi statybos atvejai, principinių sprendinių trumpas aprašymas, apsauginės zonos ir kt.)

- techninės specifikacijos (techniniai reikalavimai). Projektiniams sprendiniams įgyvendinti reikalingos sąlygos, statybos produktų, įrenginių ir statybos darbų techniniai reikalavimai melioracijos statinių statybos skaičiuojamajai kainai nustatyti, statybos darbų kokybės kontrolei vykdyti ir pastatytiems melioracijos statiniams naudoti;

- statybos produktų, įrenginių ir darbų kiekių žiniaraščiai, išskiriant melioracijos statinių grupes;

- inžineriniai skaičiavimai melioracijos statinių parametrų patikslinti;

- projektiniai sprendiniai pavaizduoti planuose ir brėžiniuose (planai, griovių, drenažo, tiltų išilginiai ir skersiniai, profiliai ir kt.);
- informuoti visuomenę apie rengiamą melioracijos projektą vietinėje spaudoje;
- reperių katalogas;
- brėžiniai melioracijos statinių statybos bei montavimo darbams vykdyti.

3.2.2.2. Statybos skaičiuojamos kainos nustatymas. Melioracijos statinių statybos kainos skaičiavimais įvertinama statybos produktų, statybos montavimo darbų ir mechanizmų sąnaudų kaina, visos papildomos išlaidos, susijusios su statyba. Išplėstinės lokalinės sąmatos parengiamos pagal darbų kiekių žiniaraštį, išskiriant melioracijos statinių grupes.

3.2.3. Statytojui (Užsakovui) pateikiami 4 (keturi) techninio darbo projekto popieriniai egzemplioriai ir 2 (du) egzemplioriai techninio darbo projekto (pilnos apimties) įrašyto į kompiuterinę laikmeną (*.pdf formatu); papildomai pateikiami brėžiniai (*.dwg formatu).

3.2.4. Paslaugų teikėjas gavęs atlygį už parengtą projektą, raštiškai atsisako visų autorinių teisių į šį projektą.

4. PRIEDAI

4.1. Projekto Lazdijų rajono savivaldybės Avižienių, Krosnos, Šeštokų ir Teizų kadastrinių vietovių magistralinių melioracijos griovių ir juose esančių melioracijos statinių rekonstravimas tyrinėjimo darbų dokumentacija, 35 lapai.

Žemės ūkio skyriaus vyr. specialistas

DETALŪS METADUOMENYS

Dokumento sudarytojas (-ai)	Lazdijų rajono savivaldybės administracija
Dokumento pavadinimas (antraštė)	PROJEKTO „LAZDIJŲ R. SAV. AVIŽIENIŲ, KROSNOS, ŠEŠTOKŲ IR TEIZŲ KADASTRINIŲ VIETОВIŲ DALIŲ MELIORACIJOS STATINIŲ REKONSTRUKCIJA“ TECHNINIO DARBO PROJEKTO PARENGIMO TECHNINĖ UŽDUOTIS
Registracija #1	
Dokumento registracijos data ir numeris	2025-12-03T14:04:30.34+02:00, ŽŪ4-51
Dokumento specifikacijos identifikavimo žymuo	ADOC-V1.0
Parašas #1	
Parašo paskirtis	Suderinimas
Parašą sukūrusio asmens vardas, pavardė ir pareigos	, Vedėja
Parašo sukūrimo data ir laikas	2025-12-02T17:05:37.2256134+02:00
Parašo formatas	Kvalifikuotas elektroninis parašas
Laiko žymoje nurodytas laikas	2025-12-02T17:06:31+02:00
Informacija apie sertifikavimo paslaugų teikėją	EID-SK 2016 AS Sertifitseerimiskeskus EE
Sertifikato galiojimo laikas	2028-07-30T23:59:59+03:00
Parašas #2	
Parašo paskirtis	Pasirašymas
Parašą sukūrusio asmens vardas, pavardė ir pareigos	, Vedėja
Parašo sukūrimo data ir laikas	2025-12-02T17:06:32.3663382+02:00
Parašo formatas	Kvalifikuotas elektroninis parašas
Laiko žymoje nurodytas laikas	2025-12-02T17:07:26+02:00
Informacija apie sertifikavimo paslaugų teikėją	EID-SK 2016 AS Sertifitseerimiskeskus

	EE
Sertifikato galiojimo laikas	2028-07-30T23:59:59+03:00
Parašas #3	
Parašo paskirtis	Tvirtinimas
Parašą sukūrusio asmens vardas, pavardė ir pareigos	ė, Direktorė
Parašo sukūrimo data ir laikas	2025-12-03T13:54:34.7718188+02:00
Parašo formatas	Kvalifikuotas elektroninis parašas
Laiko žymoje nurodytas laikas	2025-12-03T13:55:39+02:00
Informacija apie sertifikavimo paslaugų teikėją	EID-SK 2016 AS Sertifitseerimiskeskus EE
Sertifikato galiojimo laikas	2028-06-21T23:59:59+03:00
Parašas #4	
Parašo paskirtis	Pasirašymas
Parašą sukūrusio asmens vardas, pavardė ir pareigos	r. specialistas
Parašo sukūrimo data ir laikas	2025-12-03T14:37:50.7164525+02:00
Parašo formatas	Kvalifikuotas elektroninis parašas
Laiko žymoje nurodytas laikas	2025-12-03T14:38:55+02:00
Informacija apie sertifikavimo paslaugų teikėją	SK ID Solutions EID-Q 2021E SK ID Solutions AS EE
Sertifikato galiojimo laikas	2030-02-24T23:59:59+02:00
Informacija apie būdus, naudotus metaduomenų vientisumui užtikrinti	Metaduomenų vientisumas užtikrintas elektroniniais parašais
Pagrindinio dokumento priedų skaičius	1
Pagrindinio dokumento pridedamų dokumentų skaičius	0
Programinės įrangos, kuria naudojantis sudarytas elektroninis dokumentas,	DocLogix v12.8.7.0

pavadinimas	
Informacija apie elektroninio dokumento ir elektroninio (-ių) parašo (-ų) tikrinimą (tikrinimo data)	Tikrinant dokumentą nenustatyta jokių klaidų, 2026-05-21 01:12:43

Melioracijos darbų kvalifikacijos atestatas

Rūšis Atestatas
Išduodanti institucija Lietuvos Respublikos žemės ūkio ministerija
Įm. k. 188675190
Vilnius, Gedimino pr. 19
Išduodanti institucija

Licencijos gavėjai Teisinė forma Mažoji bendrija
Pavadinimas MB "Gaprojektuotojas"
Kodas 304944719
El. paštas ga
Telefonas

	Kodas	Pavadinimas	Komentaras
Veiklos duomenys	2480	Melioracijos darbų kvalifikacijos veikla \ Melioracijos statinių projektavimas	

Numeris	315-Pm
Galioja nuo	2022-11-25
Galioja iki	2027-11-25
Būsena	Licencijos (leidimo) išdavimas
Atestavimo komisijos protokolo data	2022-11-25
Išdavimo data	2022-11-25
Atestavimo komisijos protokolo numeris	8D-516(5.50E)
Licencija archyvuota	

Melioracijos darbų kvalifikacijos atestatas


Rūšis Atestatas
Išduodanti institucija Lietuvos Respublikos žemės ūkio ministerija
Įm. k. 188675190
Vilnius, Gedimino pr. 19
Išduodanti institucija

Licencijos gavėjai Vardas ANDRIUS
Pavardė GEGUŽIS
Asmens kodas
Adresas
El. paštas
Telefonas

	Kodas	Pavadinimas	Komentaras
Veiklos duomenys	2484	Melioracijos darbų kvalifikacijos veikla \ Melioracijos statinių projekto vadovas	

Numeris	S-757-Pm
Galioja nuo	2023-04-06
Galioja iki	2028-03-30
Būsena	Licencijos (leidimo) patikslinimas
Atestavimo komisijos protokolo data	2023-03-30
Išdavimo data	2018-04-06
Atestavimo komisijos protokolo numeris	8D-153 (5,50E)
Licencija archyvuota	

KLASIFIKUOTI

 

Informuojame, kad yra rengiamas projektas „Lazdijų r. sav. Avižienių, Krosnos, Šeštokų ir Teizų kadastrinių vietovių dalių melioracijos statinių rekonstrukcija“. Projektas apima Lazdijų r., Krosnos mstl., Avižienių gyv., Krosnėnų, Krasenkos, Naujavalkių, Saltininkų, Papečių, Kamenkos, Akuočių ir Straigių kaimų teritorijos ribas.

Projekto rengėjas – MB „Gaprojektuotojas“, tel. +370 695 09 627, el. p. gaprojektuotojas@gmail.com.

Užsakovas – Lazdijų rajono savivaldybės administracija, Vilniaus g. 1, Lazdijai.

Iškilius klausimams, prašome kreiptis į projektuotoją ar statytoją nurodytais kontaktais.