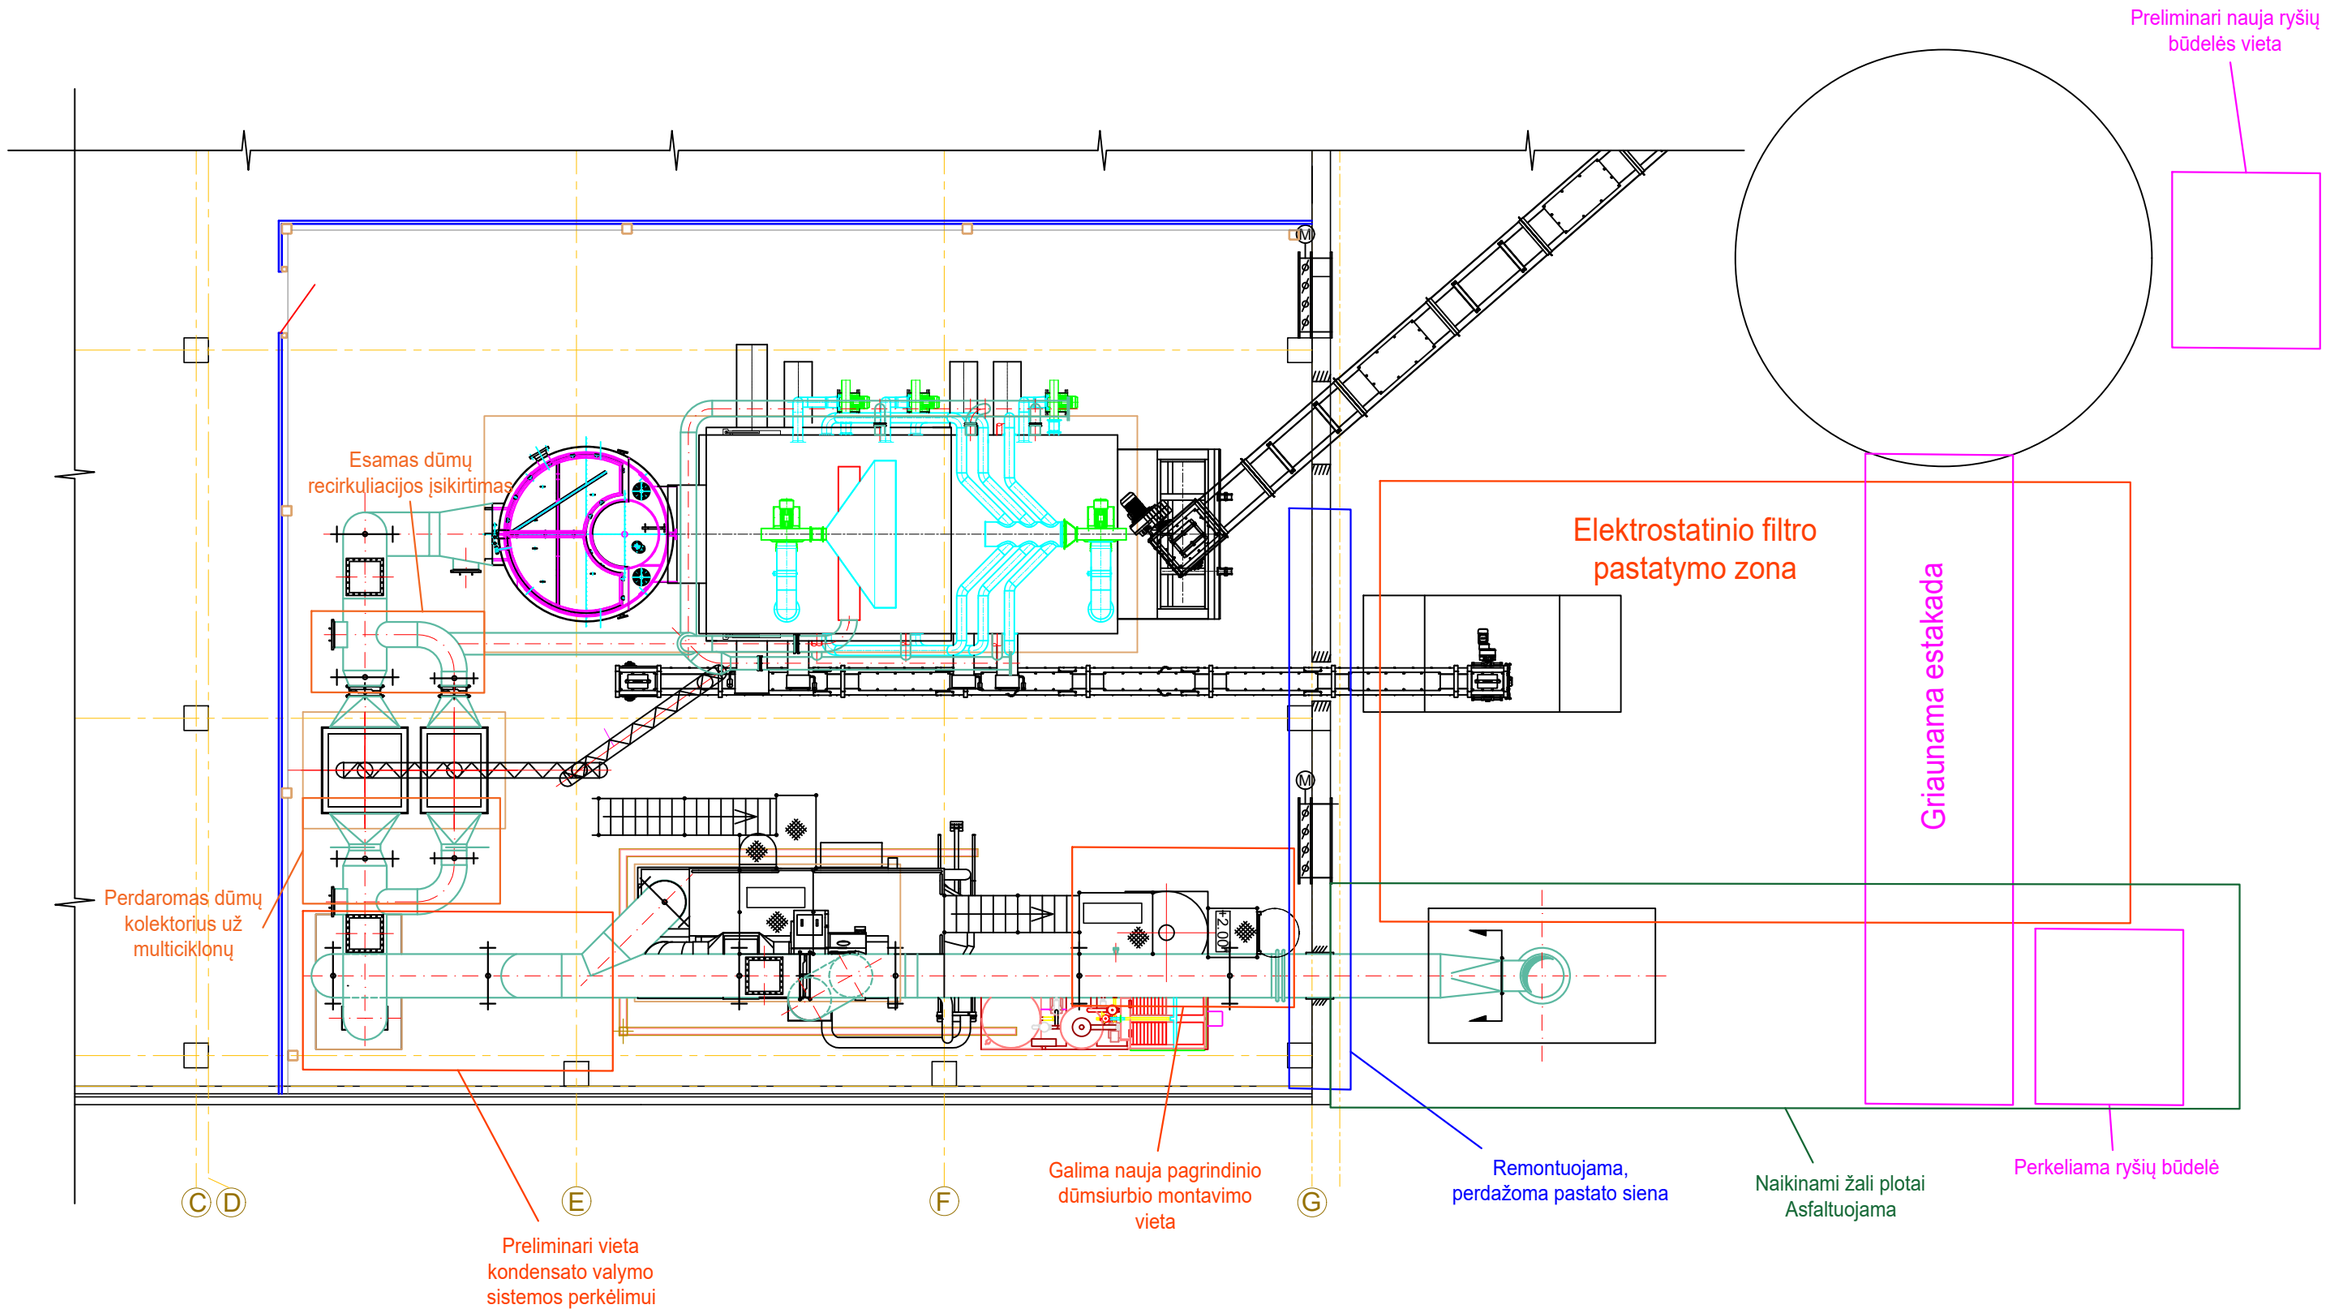

Priedas Nr.6	Lapas	Lapų
	1	1