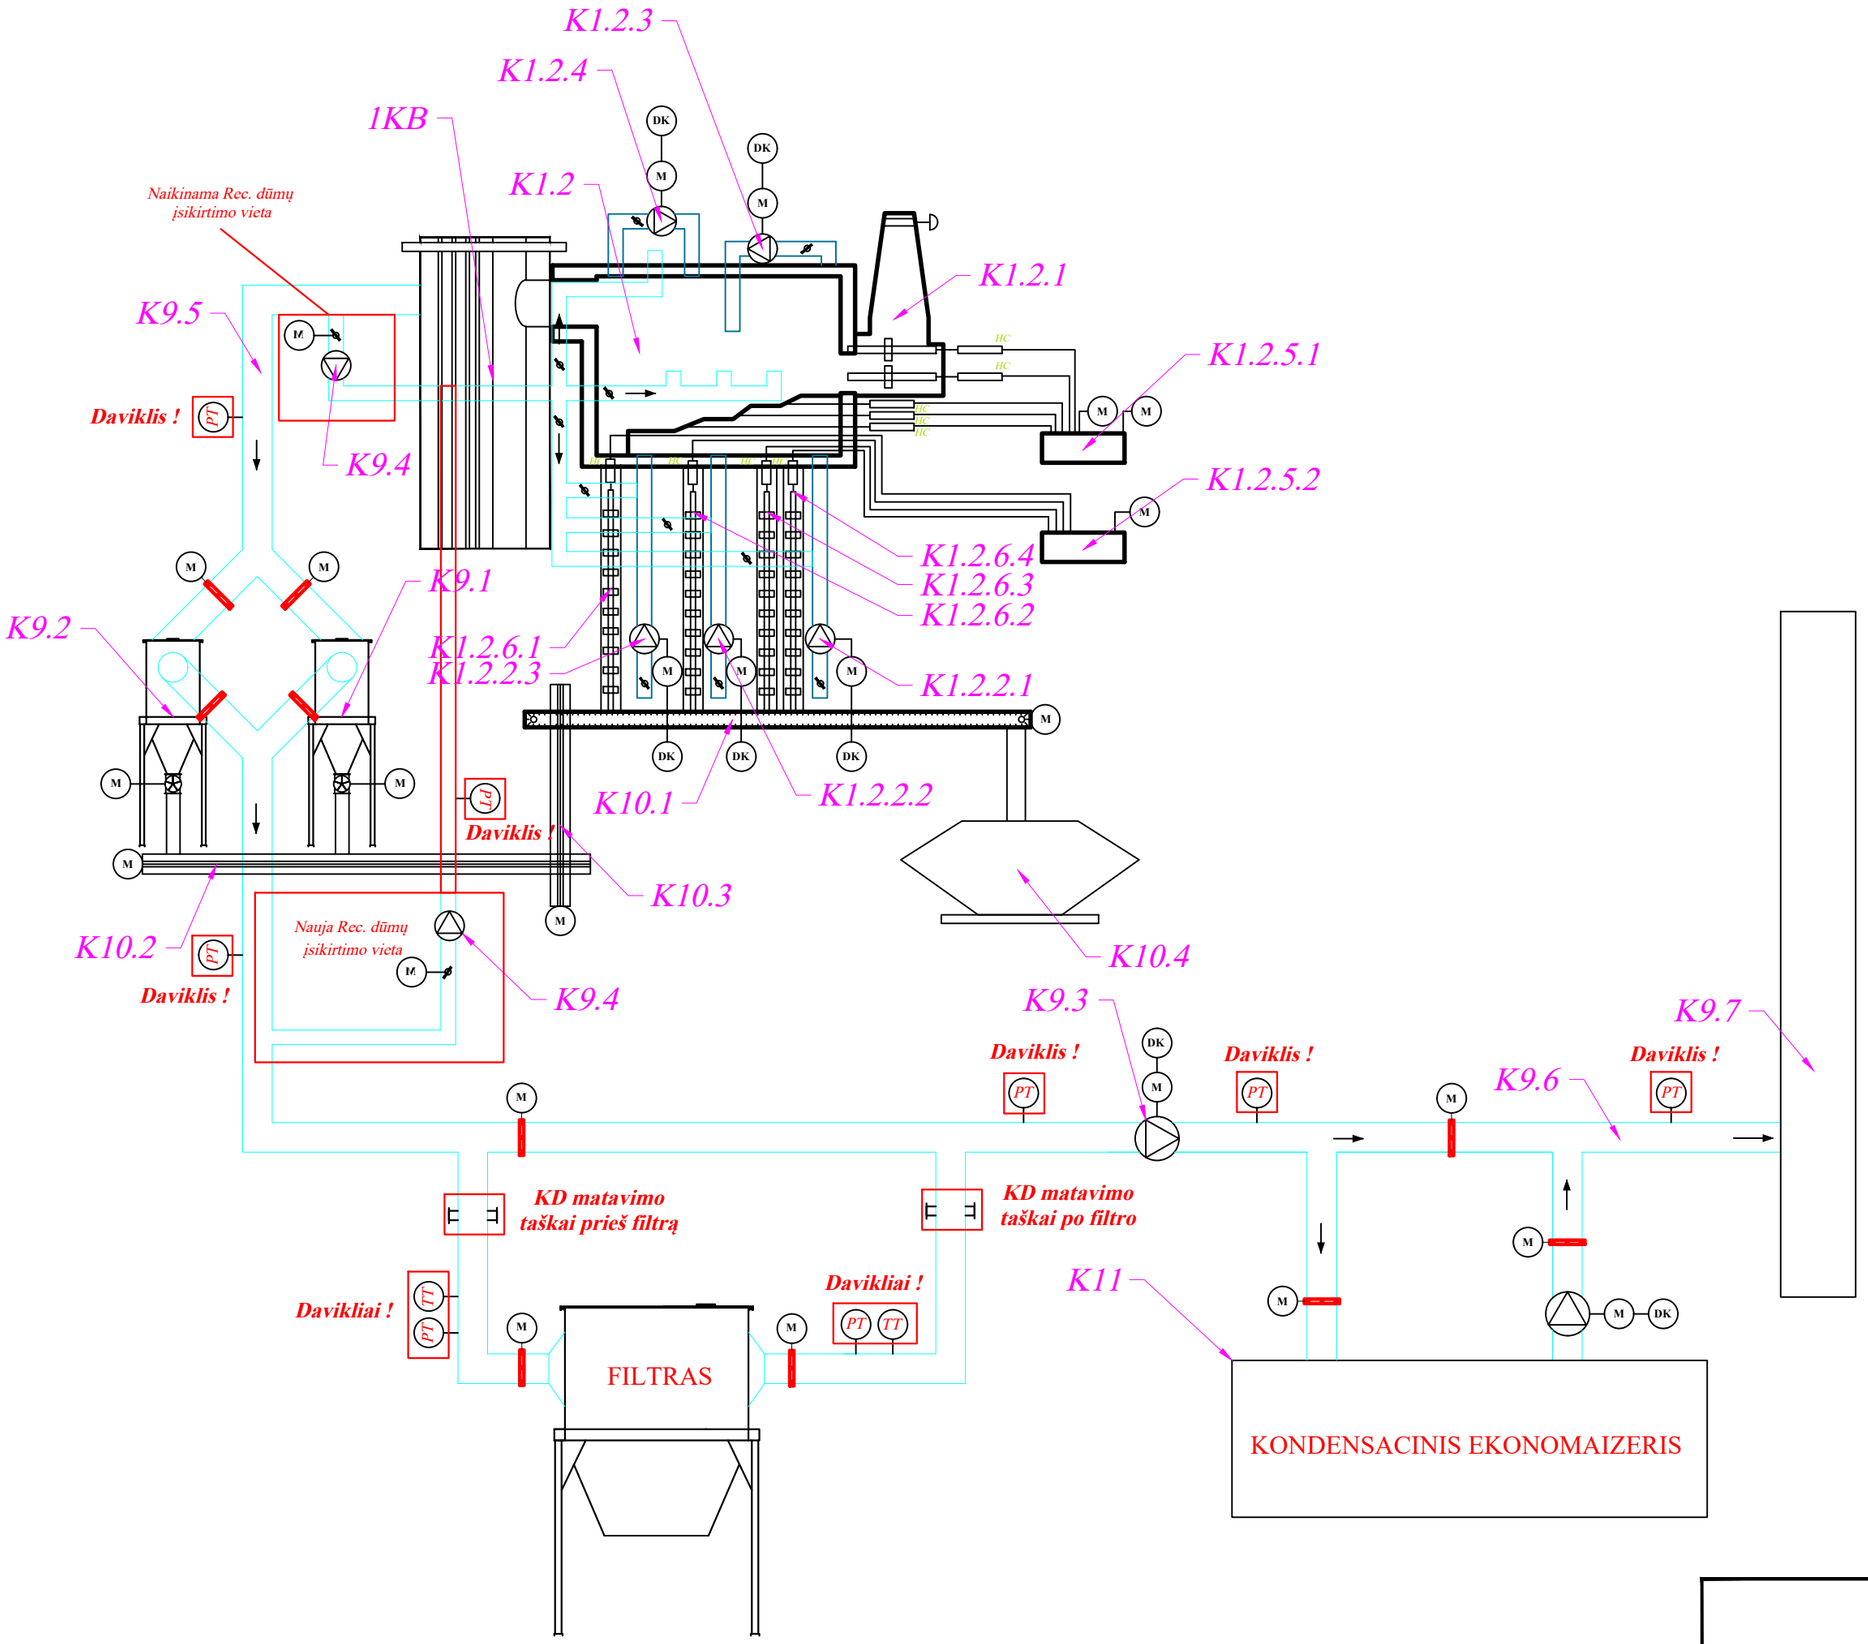

Priedas Nr.7	Lapas	Lapų
	1	1