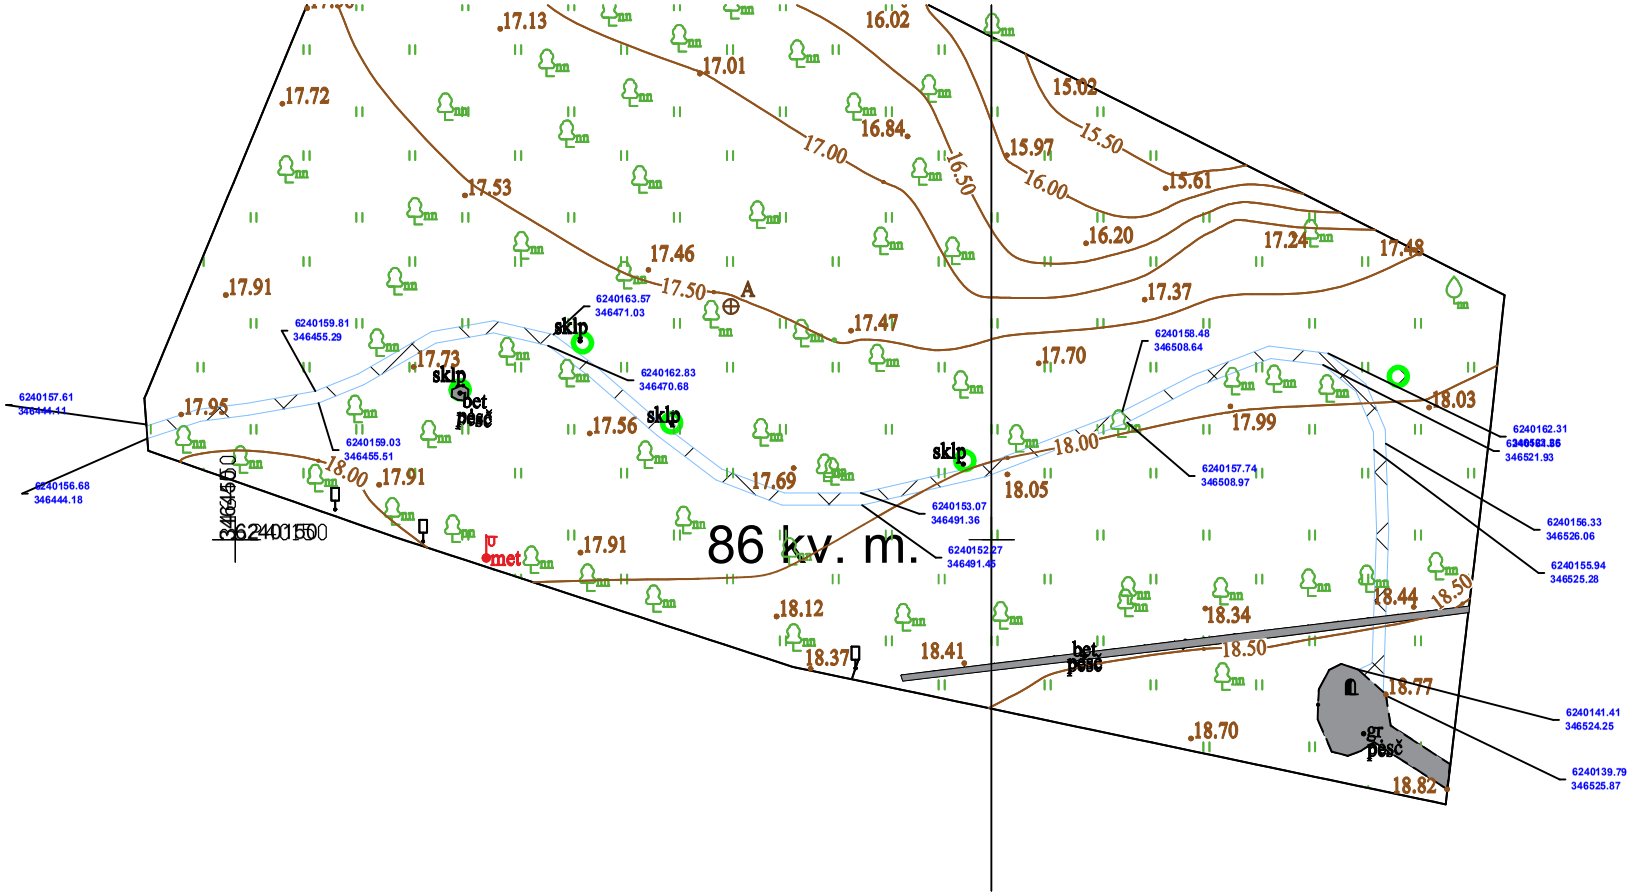
86 kv. m.
17.13
17.01
16.02
15.02
15.50
15.97
16.00
16.50
16.84
17.00
15.61
16.20
17.24
17.48
17.72
17.53
17.46
17.50
A
17.37
17.91
17.47
17.70
17.73
17.95
17.56
17.69
18.00
18.05
17.99
18.03
17.91
17.91
18.12
18.37
18.41
18.34
18.44
18.50
18.50
18.77
18.70
18.82
sklp
sklp
sklp
sklp
bet pesč
met
bet pesč
gr pesč
6240157.61
346444.11
6240156.68
346444.18
6240159.81
346455.29
6240159.03
346455.51
6240163.57
346471.03
6240162.83
346470.68
6240158.48
346508.64
6240157.74
346508.97
6240153.07
346491.36
6240152.27
346491.45
6240162.31
346521.93
6240156.33
346526.06
6240155.94
346525.28
6240141.41
346524.25
6240139.79
346525.87