


Patikslinimas GPS prietaisu, 2026				
<b>Panevėžio HIDROPLANAS, UAB</b>		Inv. Nr.		
Pateigos	V. Pavardė	Parašas	Data	
	E. Balčiūnienė		2026	
Pasvalio rajono Talackonių kadastrinės vietovės dalies melioracijos griovių ir juose esančių melioracijos statinių rekonstravimo darbai				
Kv. a 84-PmAT	M 1:5000	Lapas 1	Lapų sk. 1	
THS2-20260508-029133	LAS07-64/61; 64/62			

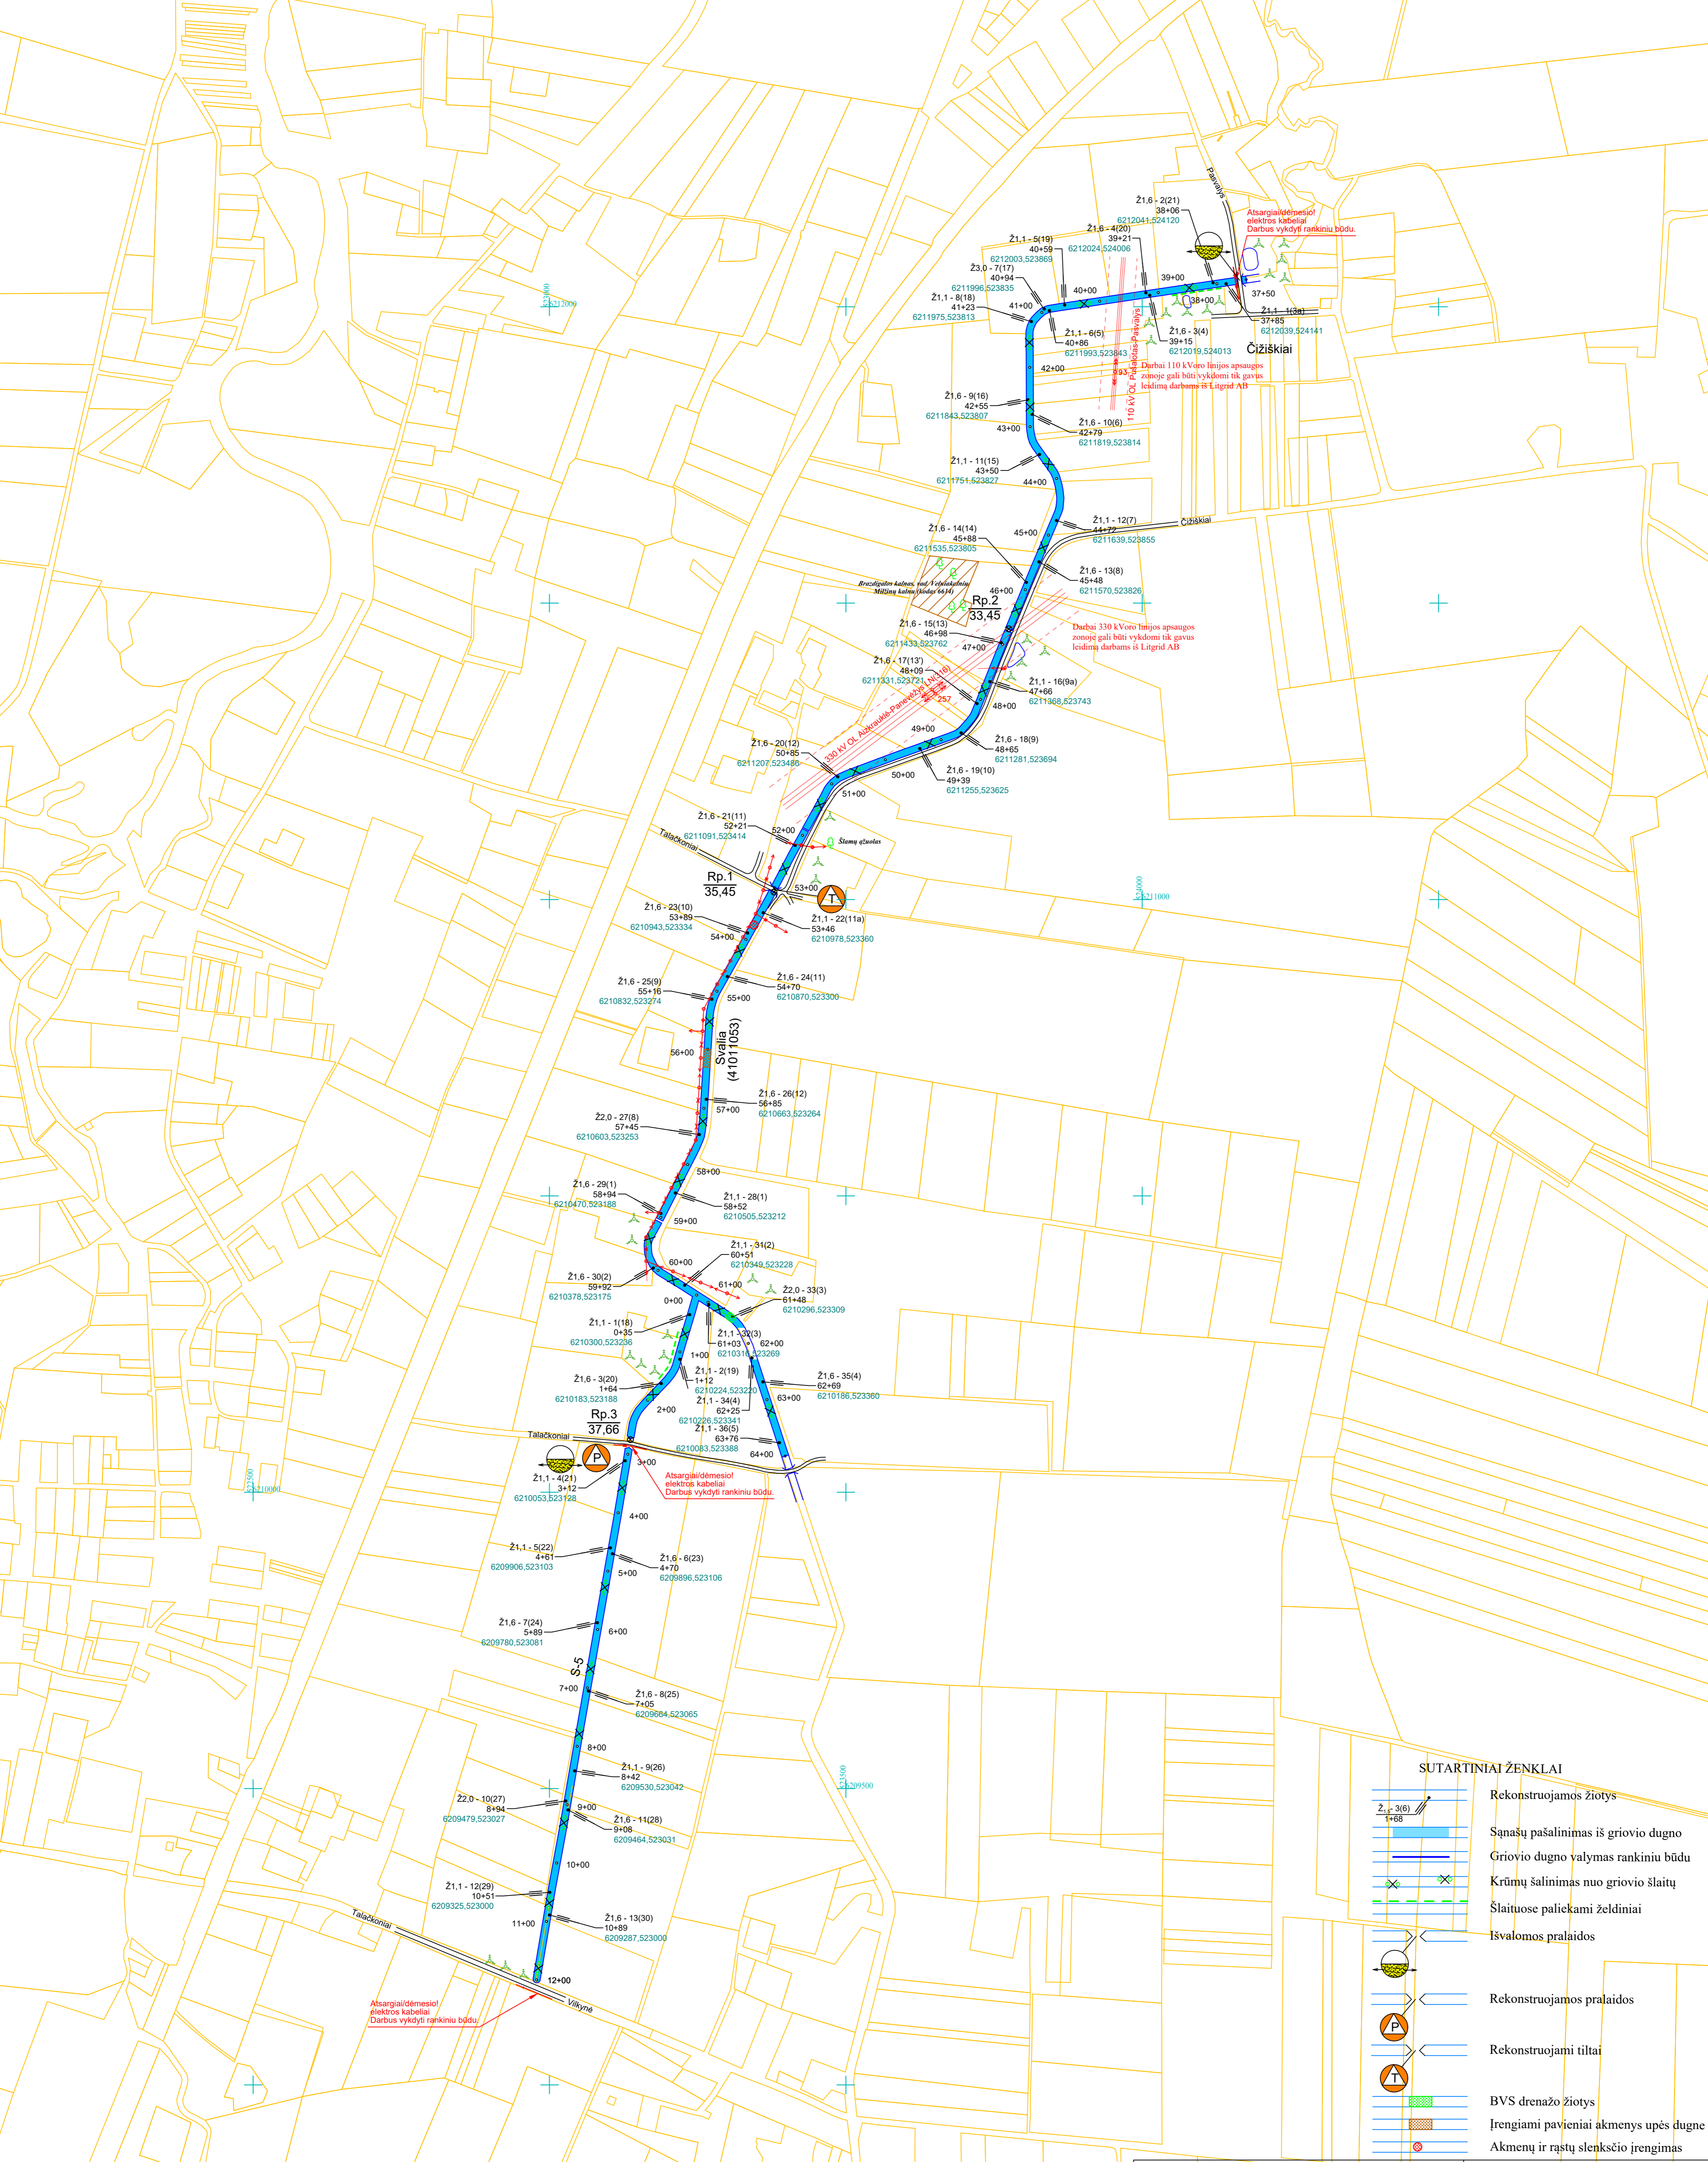

**SUTARTINIAI ŽENKLAI**

	Rekonstruojamas žiotys
	Šašau pašalinimas iš griovio dugno
	Griovio dugno valymas rankiniu būdu
	Krūmų šalinimas nuo griovio šlaitų
	Šlaituose paliekami želdiniai
	Išvalomos pralaidos
	Rekonstruojamos pralaidos
	Rekonstruojami tiltai
	BVS drenažo žiotys
	Įrengiami pavieniai akmenys upės dugne
	Akmenų ir rąstų slenkščio įrengimas

<b>Panevėžio HIDROPLANAS, UAB</b>				
Kv. ATESTATO NR. 84 - PmAT				
Pateigos	V. Pavardė	Kv. atest. Nr.	Parašas	Data
PV	E. Balčiūnienė	S-338PmAT		2026
PLANAS				
Pasvalio rajono Talackonių kadastrinės vietovės dalies melioracijos griovių ir juose esančių melioracijos statinių rekonstravimo darbai				
Stadija	Lapas	Lapų sk.		
TDP	1	1		
Mastelis	M	1 : 5000		