

Pr. Žadeikio gimnazija

Vytauto g. 14, Skuodas

2012 m.



VALSTYBĖS ĮMONĖS REGISTRŲ CENTRO
MAŽEIKIŲ FILIALAS

NEKILNOJAMOJO DAIKTO
KADASTRO DUOMENŲ BYLA

1 TOMAS

Nekilnojamojo turto objektas:	Statinys(statiniai)
Žemės sklypo kadastrinis Nr.:	7550/0005:219
Bylos Nr.:	27031
Registro Nr.:	97/41507
Adresas:	Skuodo m. Vytauto g. 14

Lapų skaičius: 19

SUDERINTA

Vyresn. kadastrinio specialisto

(parašas) Konkuvienė

(parašas)

(vardas, pavardė)

(data)



[Handwritten signature]
20091209

Bylos Nr.: 27031

2009-12-03

Registro 97/41507

Tomo Nr.: 1

BYLOS TOMO VIDAUS APYRAŠAS

Eil. Nr.	Dokumento pavadinimas	Dokumento		Lapų sk.	Lapų numeriai	Pastabos
		Nr.	data			
1	Žemės sklypo planas	-		1	1- 1	-
2	Statinių išsidėstymo schema	-		2	2- 3	-
3	Statinių nuotraukos	-		2	4- 5	-
4	Statinių aukštų planai	-		4	6- 9	-
5	Pagrindinio pastato, jo dalių kadastro duomenys 1A	-		2	10- 11	-
6	Pagrindinio pastato, jo dalių ir priestatų įkainojimas 2A	-		1	12- 12	-
7	Pastato patalpų eksplikacija 3 forma	-		7	13- 19	-

1013177

Vidaus apyrašo devyniolika (19) lapų.

ŽEMĖS SKLYPO PLANAS M 1:1000

Sklypo plotas 16978 m²

Žemės sklypo kadastro Nr. 75500005 219

KOORDINACIJŲ ŽINIARAŠTIS

Koordinacijų sistema LKS-1994							
Taško Nr.	Kodas	X	Y	Taško Nr.	Kodas	X	Y
1	R	6239699.71	347011.51	39	NK	6239815.46	346950.65
2	R	6239702.20	346985.04	40	NK	6239820.44	346951.15
3	R	6239707.53	346954.56	41	NK	6239819.94	346956.10
4	R	6239710.49	346897.62				
5	R	6239711.37	346882.82				
6	R	6239798.13	346899.70				
7	R	6239798.88	346895.48				
8	R	6239817.77	346898.52				
9	R	6239815.72	346911.25				
10	R	6239836.04	346904.89				
11	R	6239867.31	346910.49				
12	R	6239869.16	346912.23				
13	R	6239875.28	346920.51				
14	R	6239866.50	346947.10				
15	R	6239856.02	346945.10				
16	R	6239853.72	346965.82				
17	R	6239846.31	346965.05				
18	R	6239844.88	346975.48				
19	R	6239844.75	346976.42				
20	R	6239827.88	346973.83				
21	R	6239828.06	346974.55				
22	R	6239824.52	346977.31				
23	R	6239822.59	346989.51				
24	R	6239819.59	347019.67				
25	R	6239789.89	347017.63				
26	R	6239776.66	347016.95				
27	NK	6239777.41	347005.07				
28	NK	6239706.82	346999.40				
29	NK	6239707.67	346988.79				
30	NK	6239780.27	346961.82				
31	NK	6239818.83	346965.14				
32	NK	6239817.43	346981.35				
33	NK	6239818.20	346986.64				
34	NK	6239816.90	347005.33				
35	NK	6239790.83	347003.21				
36	NK	6239829.79	346964.83				
37	NK	6239832.15	346944.41				
38	NK	6239847.92	346946.25				


SKLYPO CENTRO KOORDINATĖS


Koordinacijų sistema	Koordinatės X/Y	Planšetų nomenklatura
Sistema, kurioje vykdyti matavimai	X=6239787 Y=346957	29/67
Valstybinė LKS-1994	X=6239787 Y=346957	29/67
Žiniaraštį sudarė	R. Dabrys (parašas)	2008 08 13 (data)

Ištrauka iš Lietuvos Administracinių teisių pažeidimų kodekso:


47 straipsnis. Pastovių žemėnaudos riboženklų sunaikinimas arba gadinimas – užtraukia baudą nuo dviejų šimtų penkiasdešimties iki penkių šimtų litų.


48 straipsnis. Geodezinio pagrindo punkto bei markšėiderystės ženklų sunaikinimas arba gadinimas – užtraukia baudą nuo penkių šimtų iki vieno tūkstančio litų.

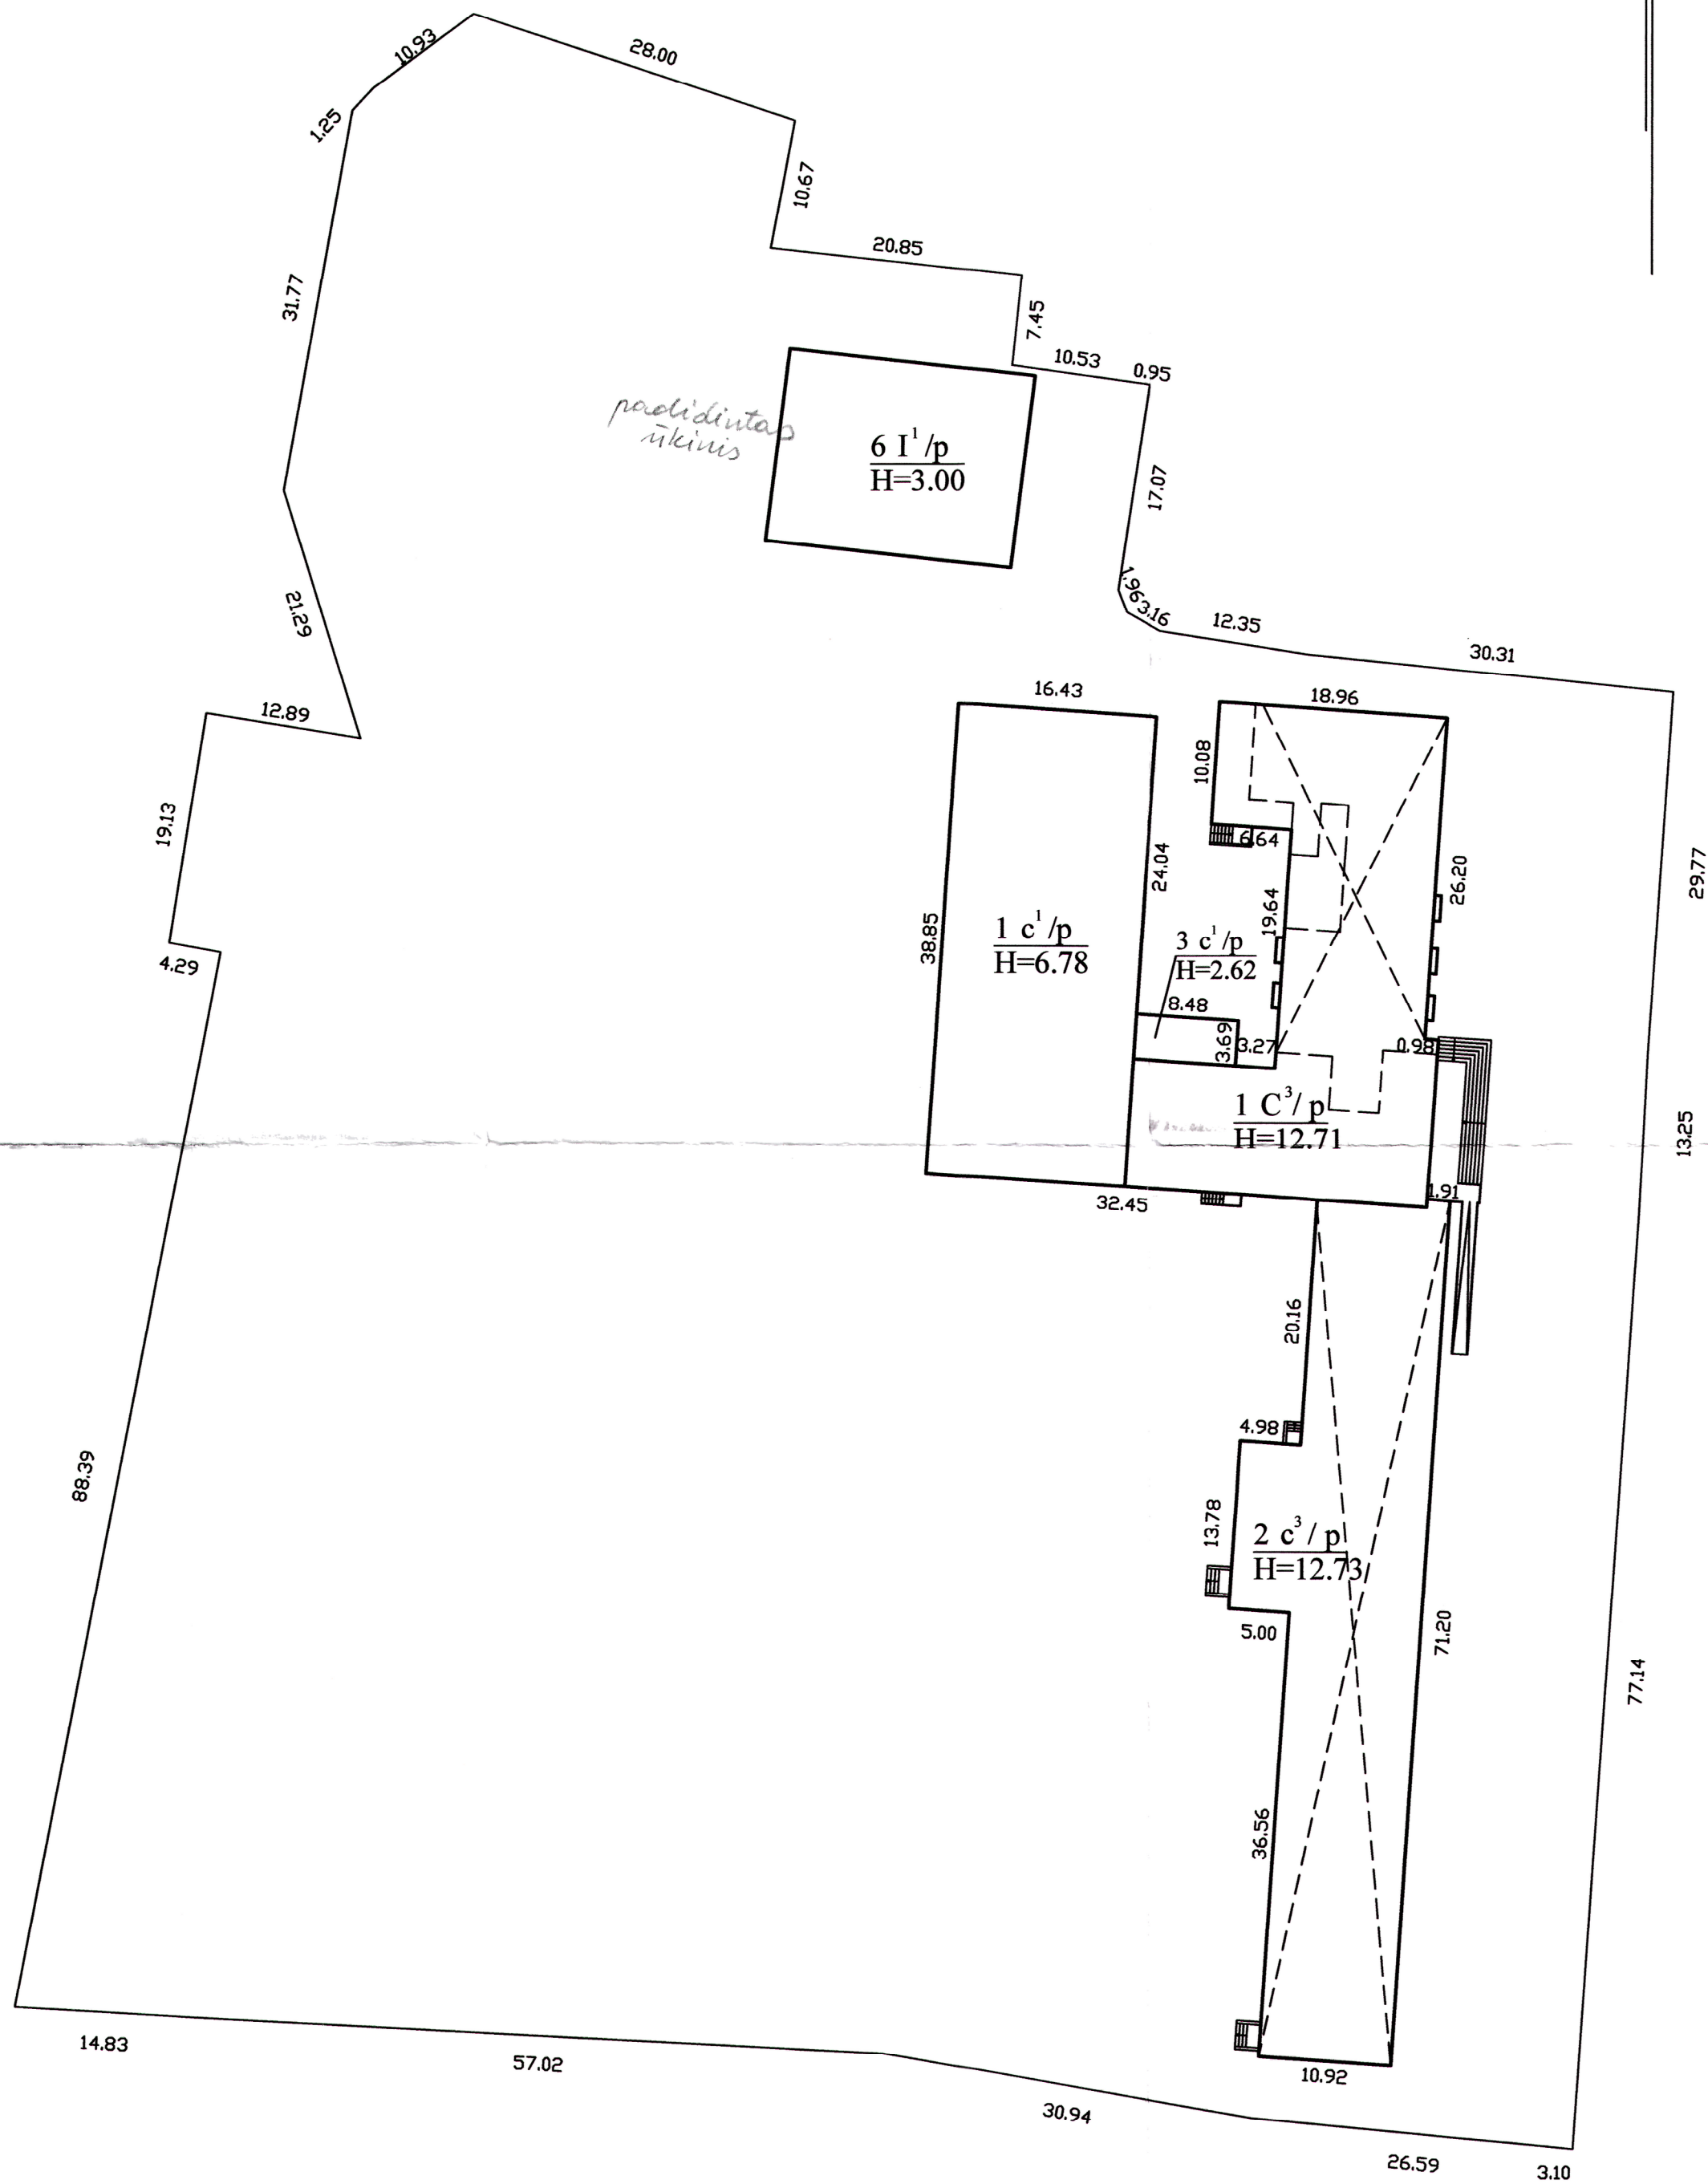

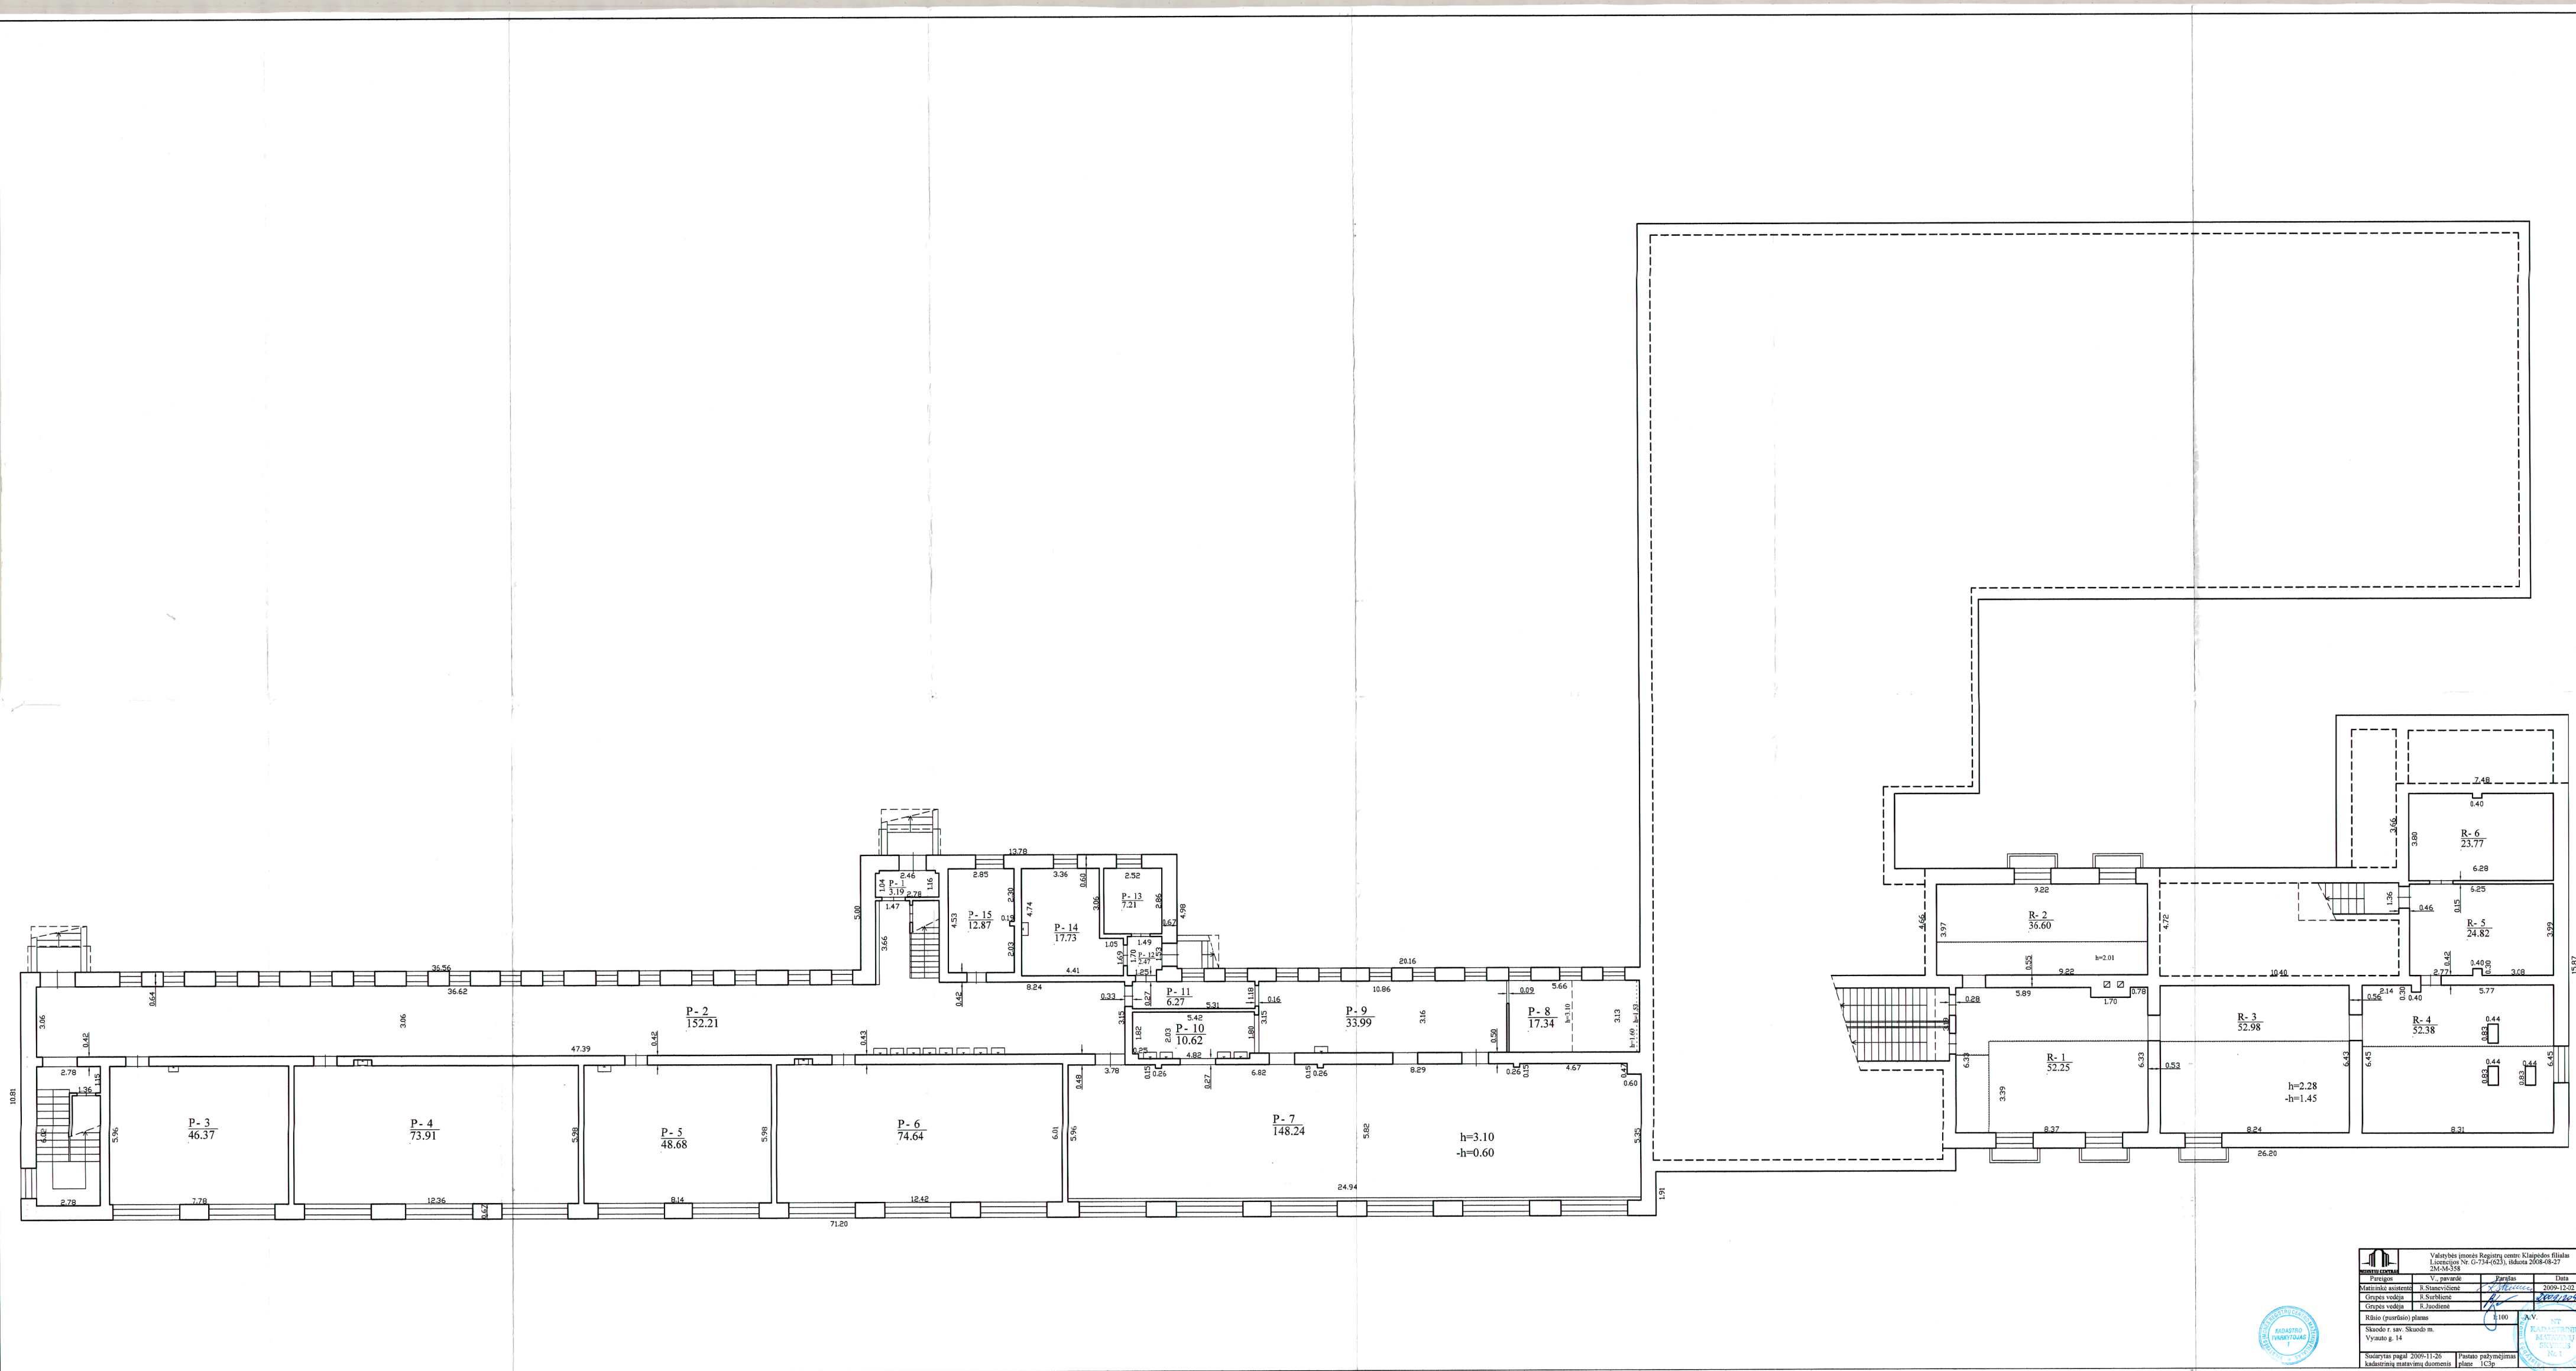



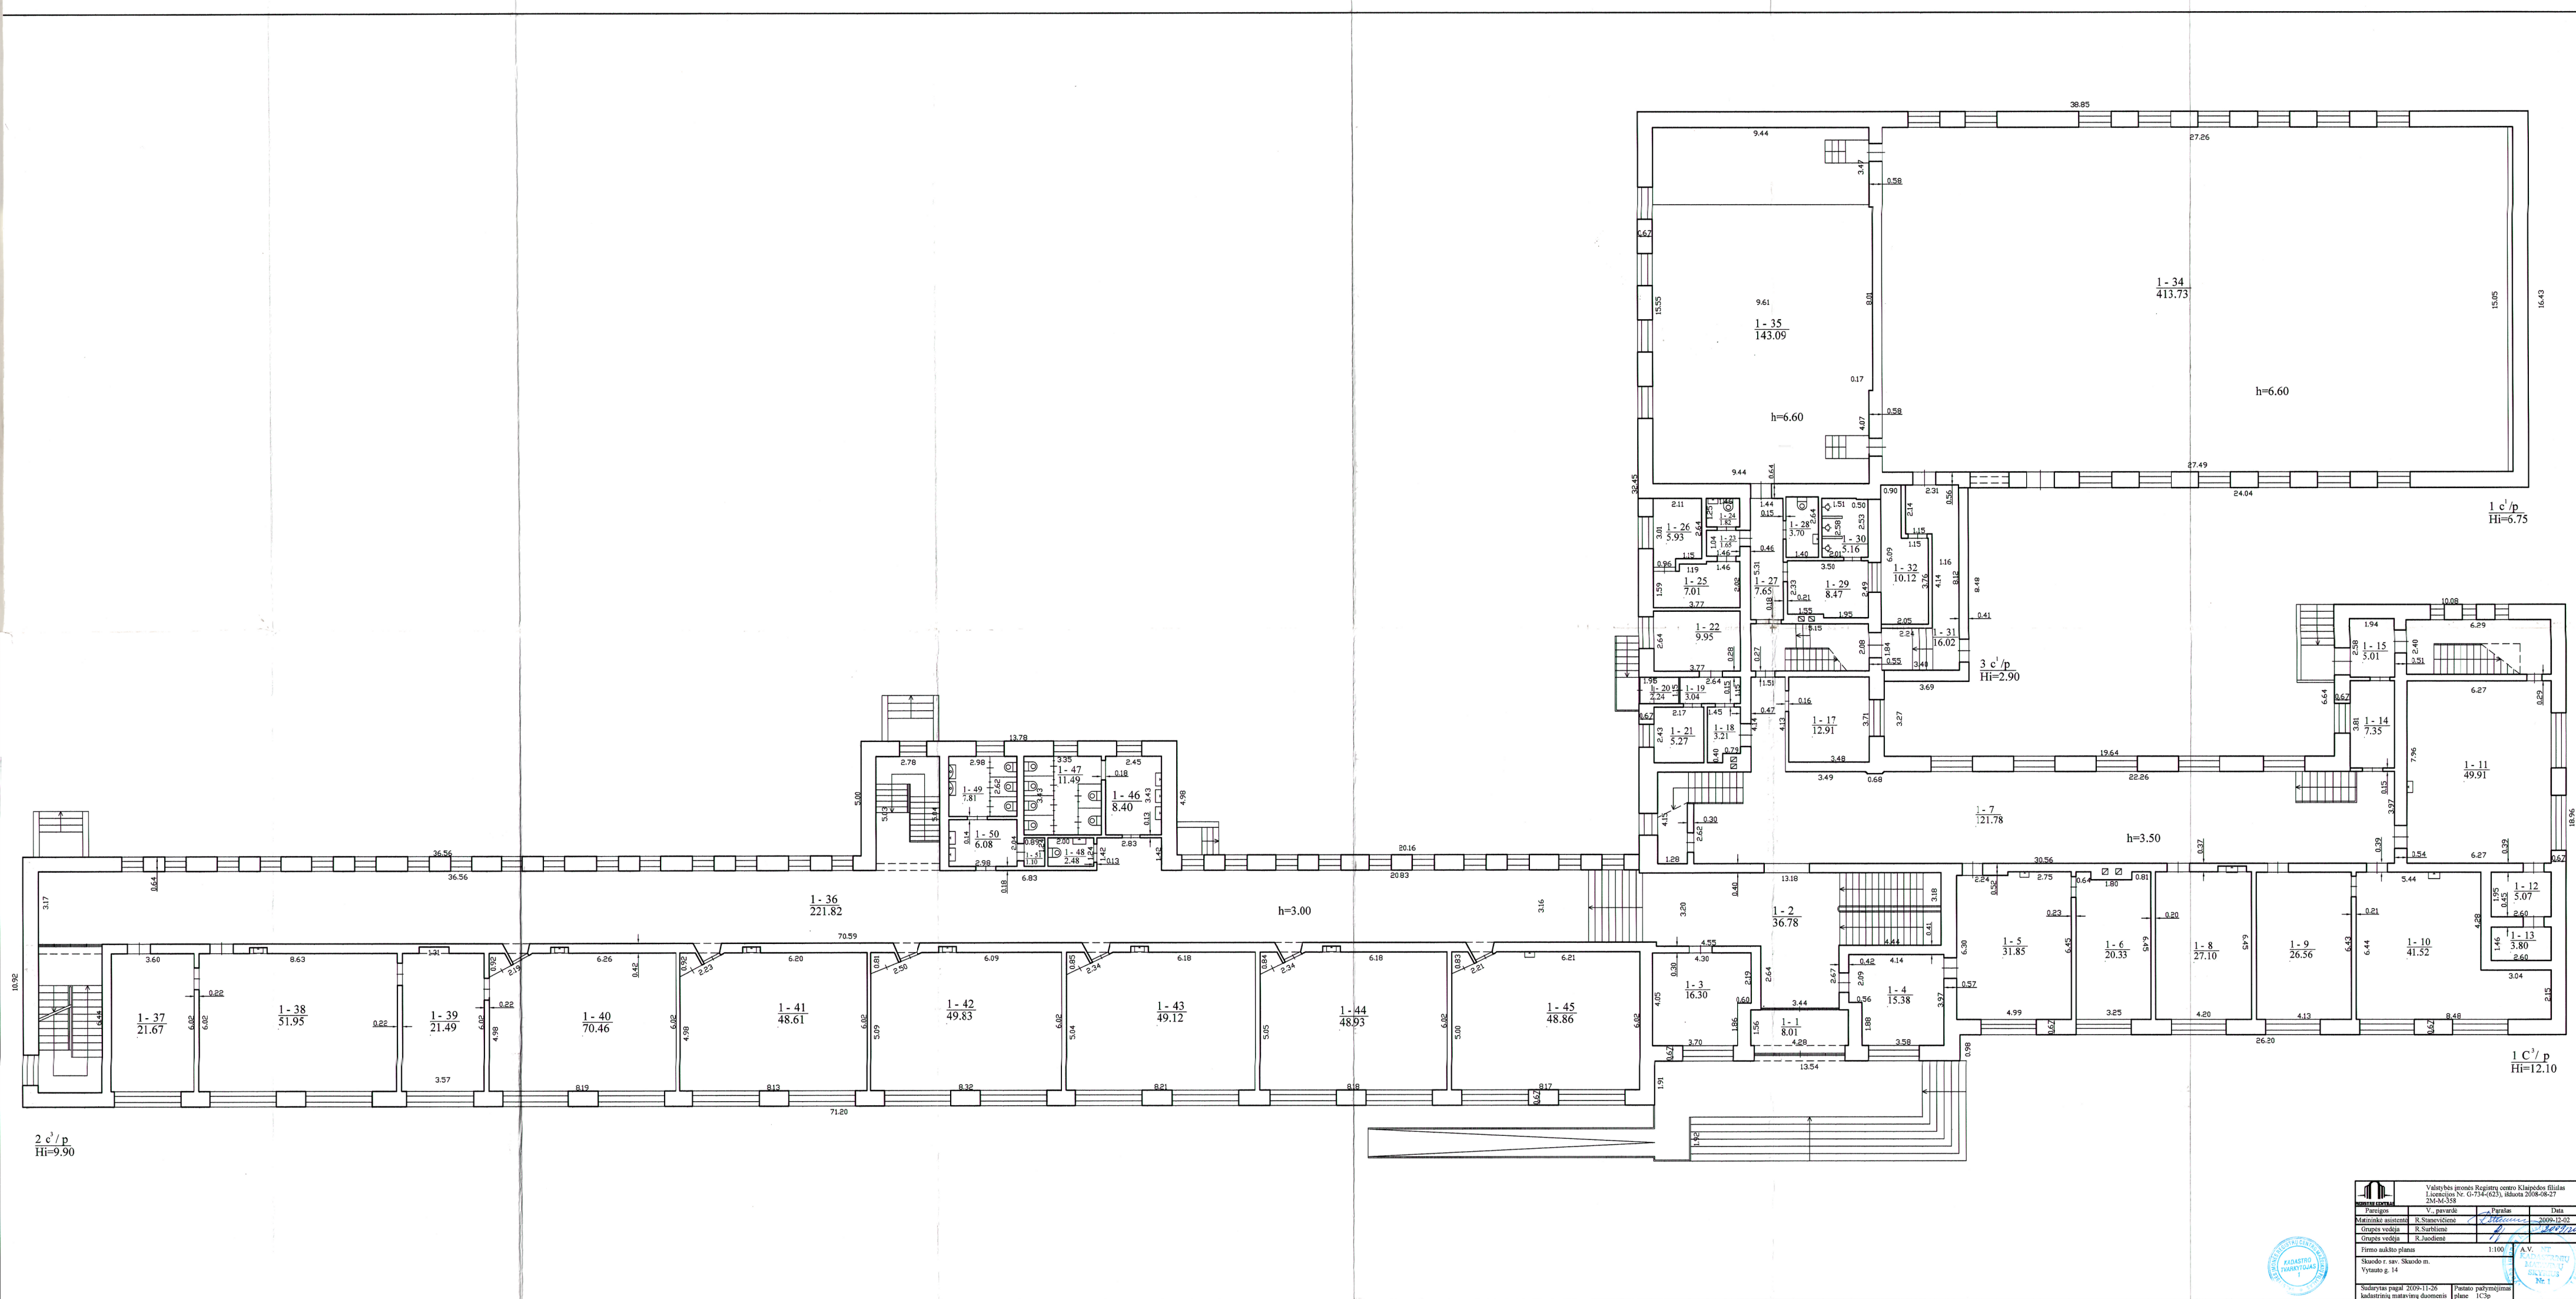

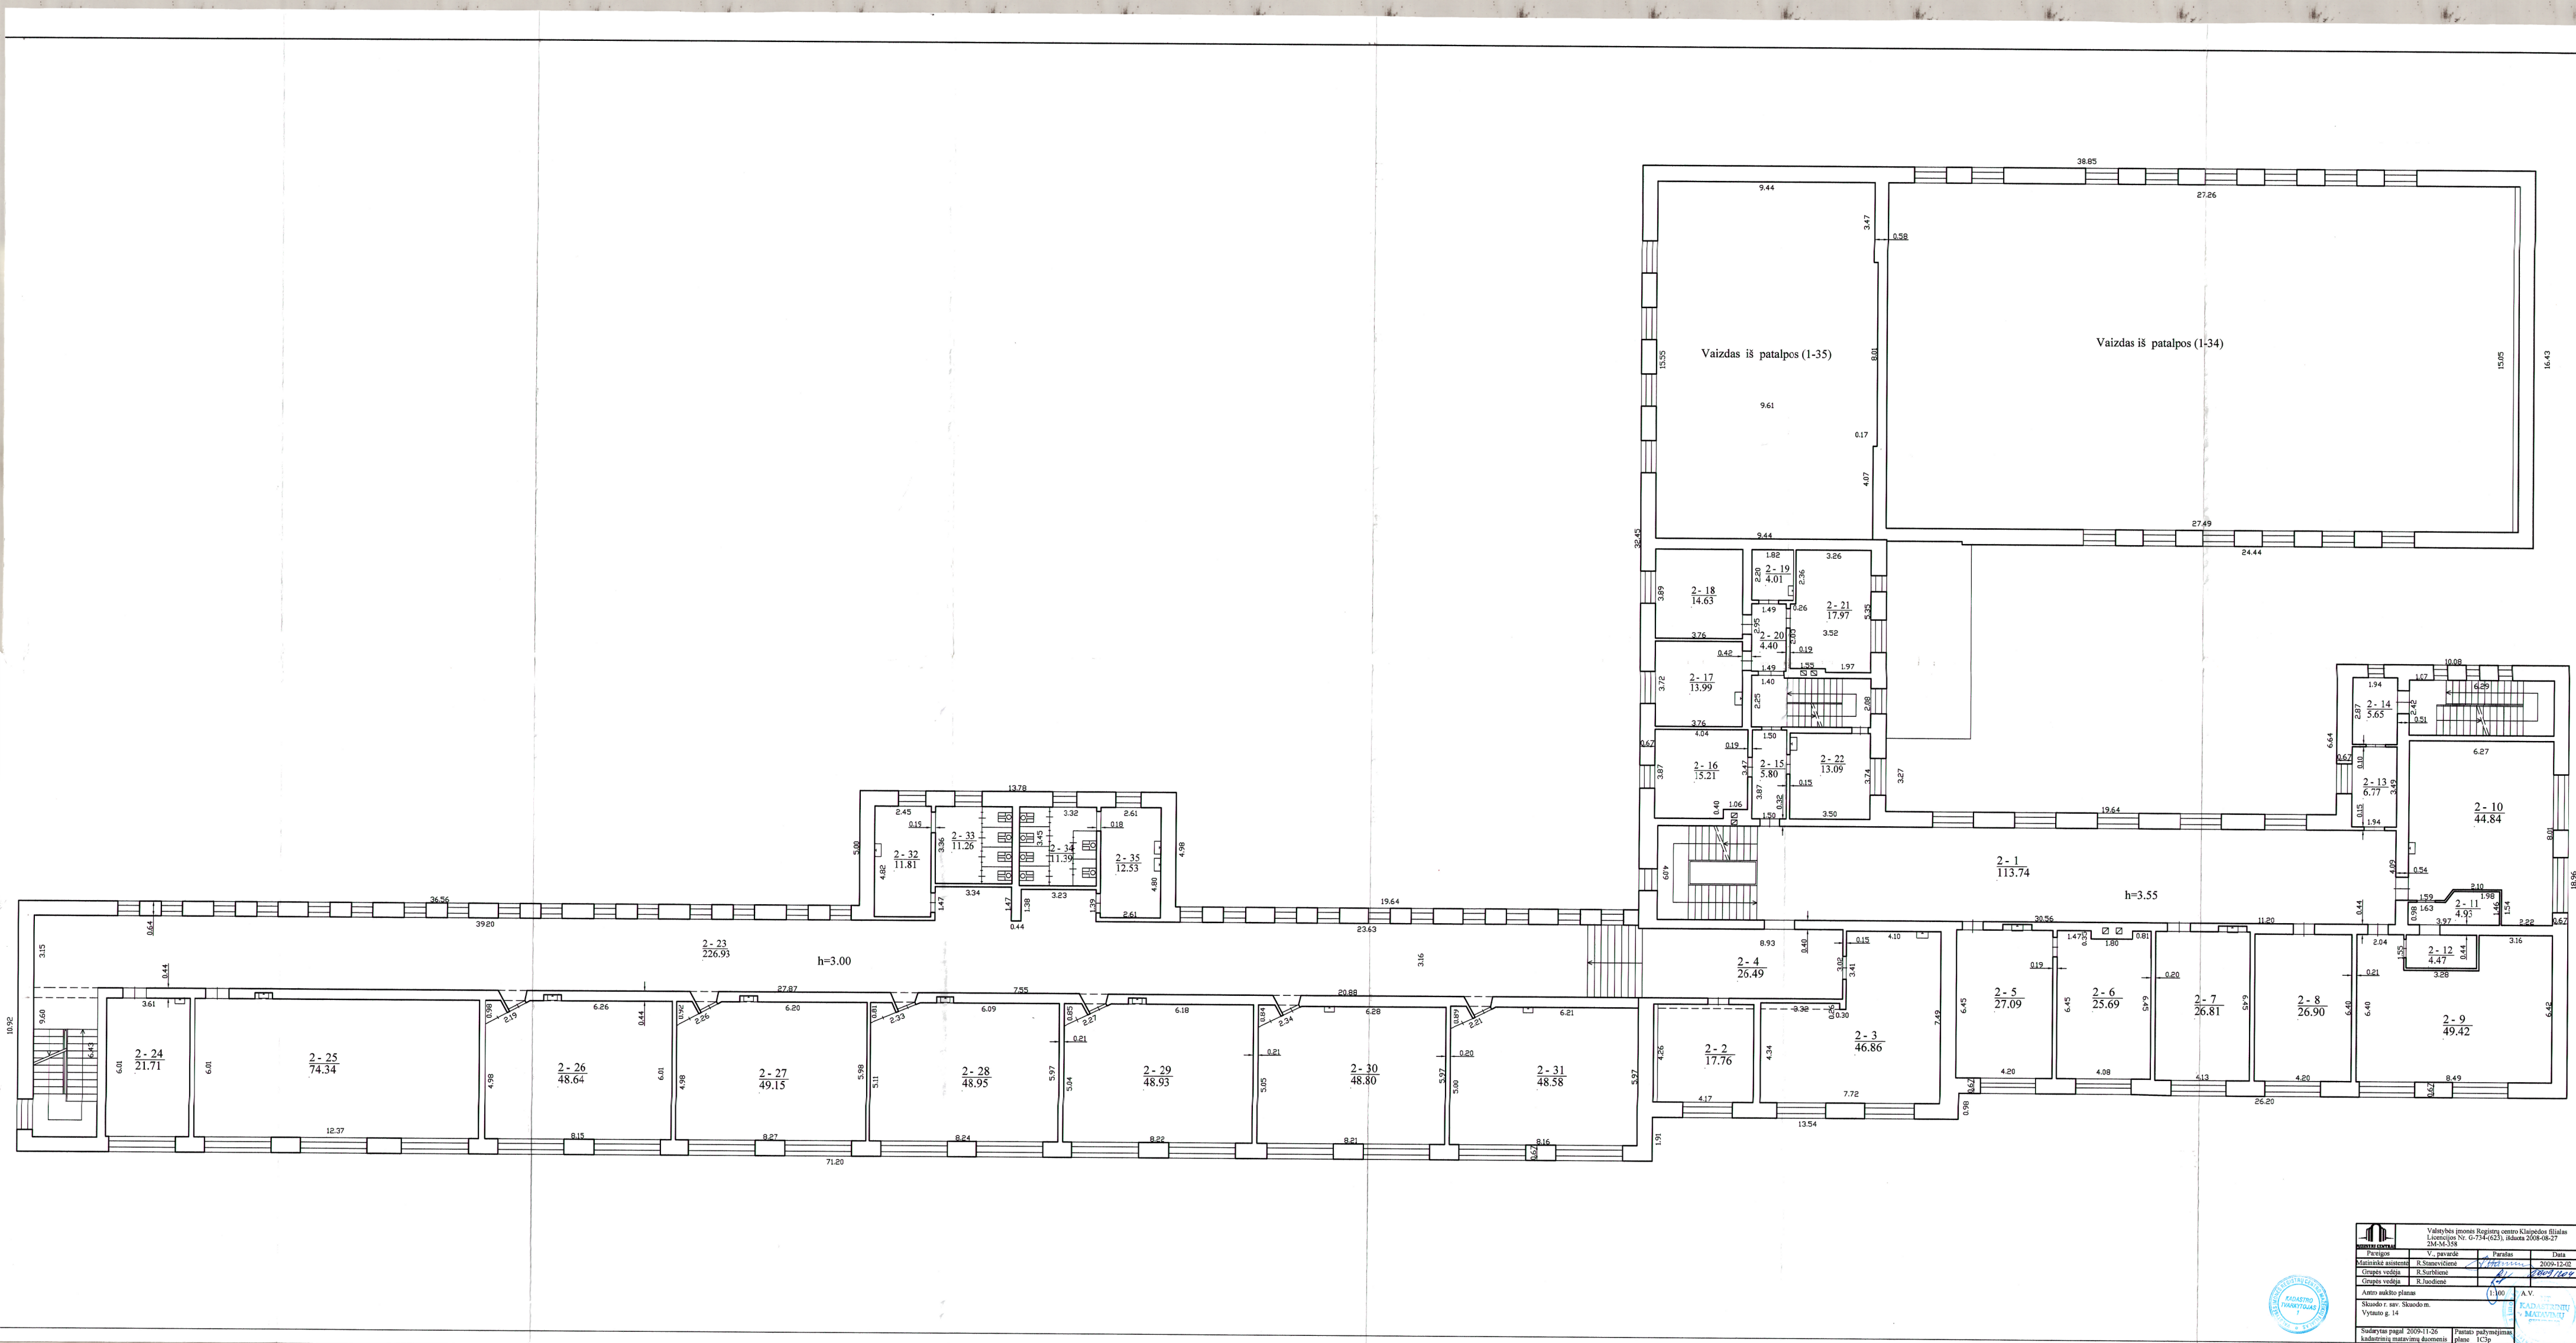


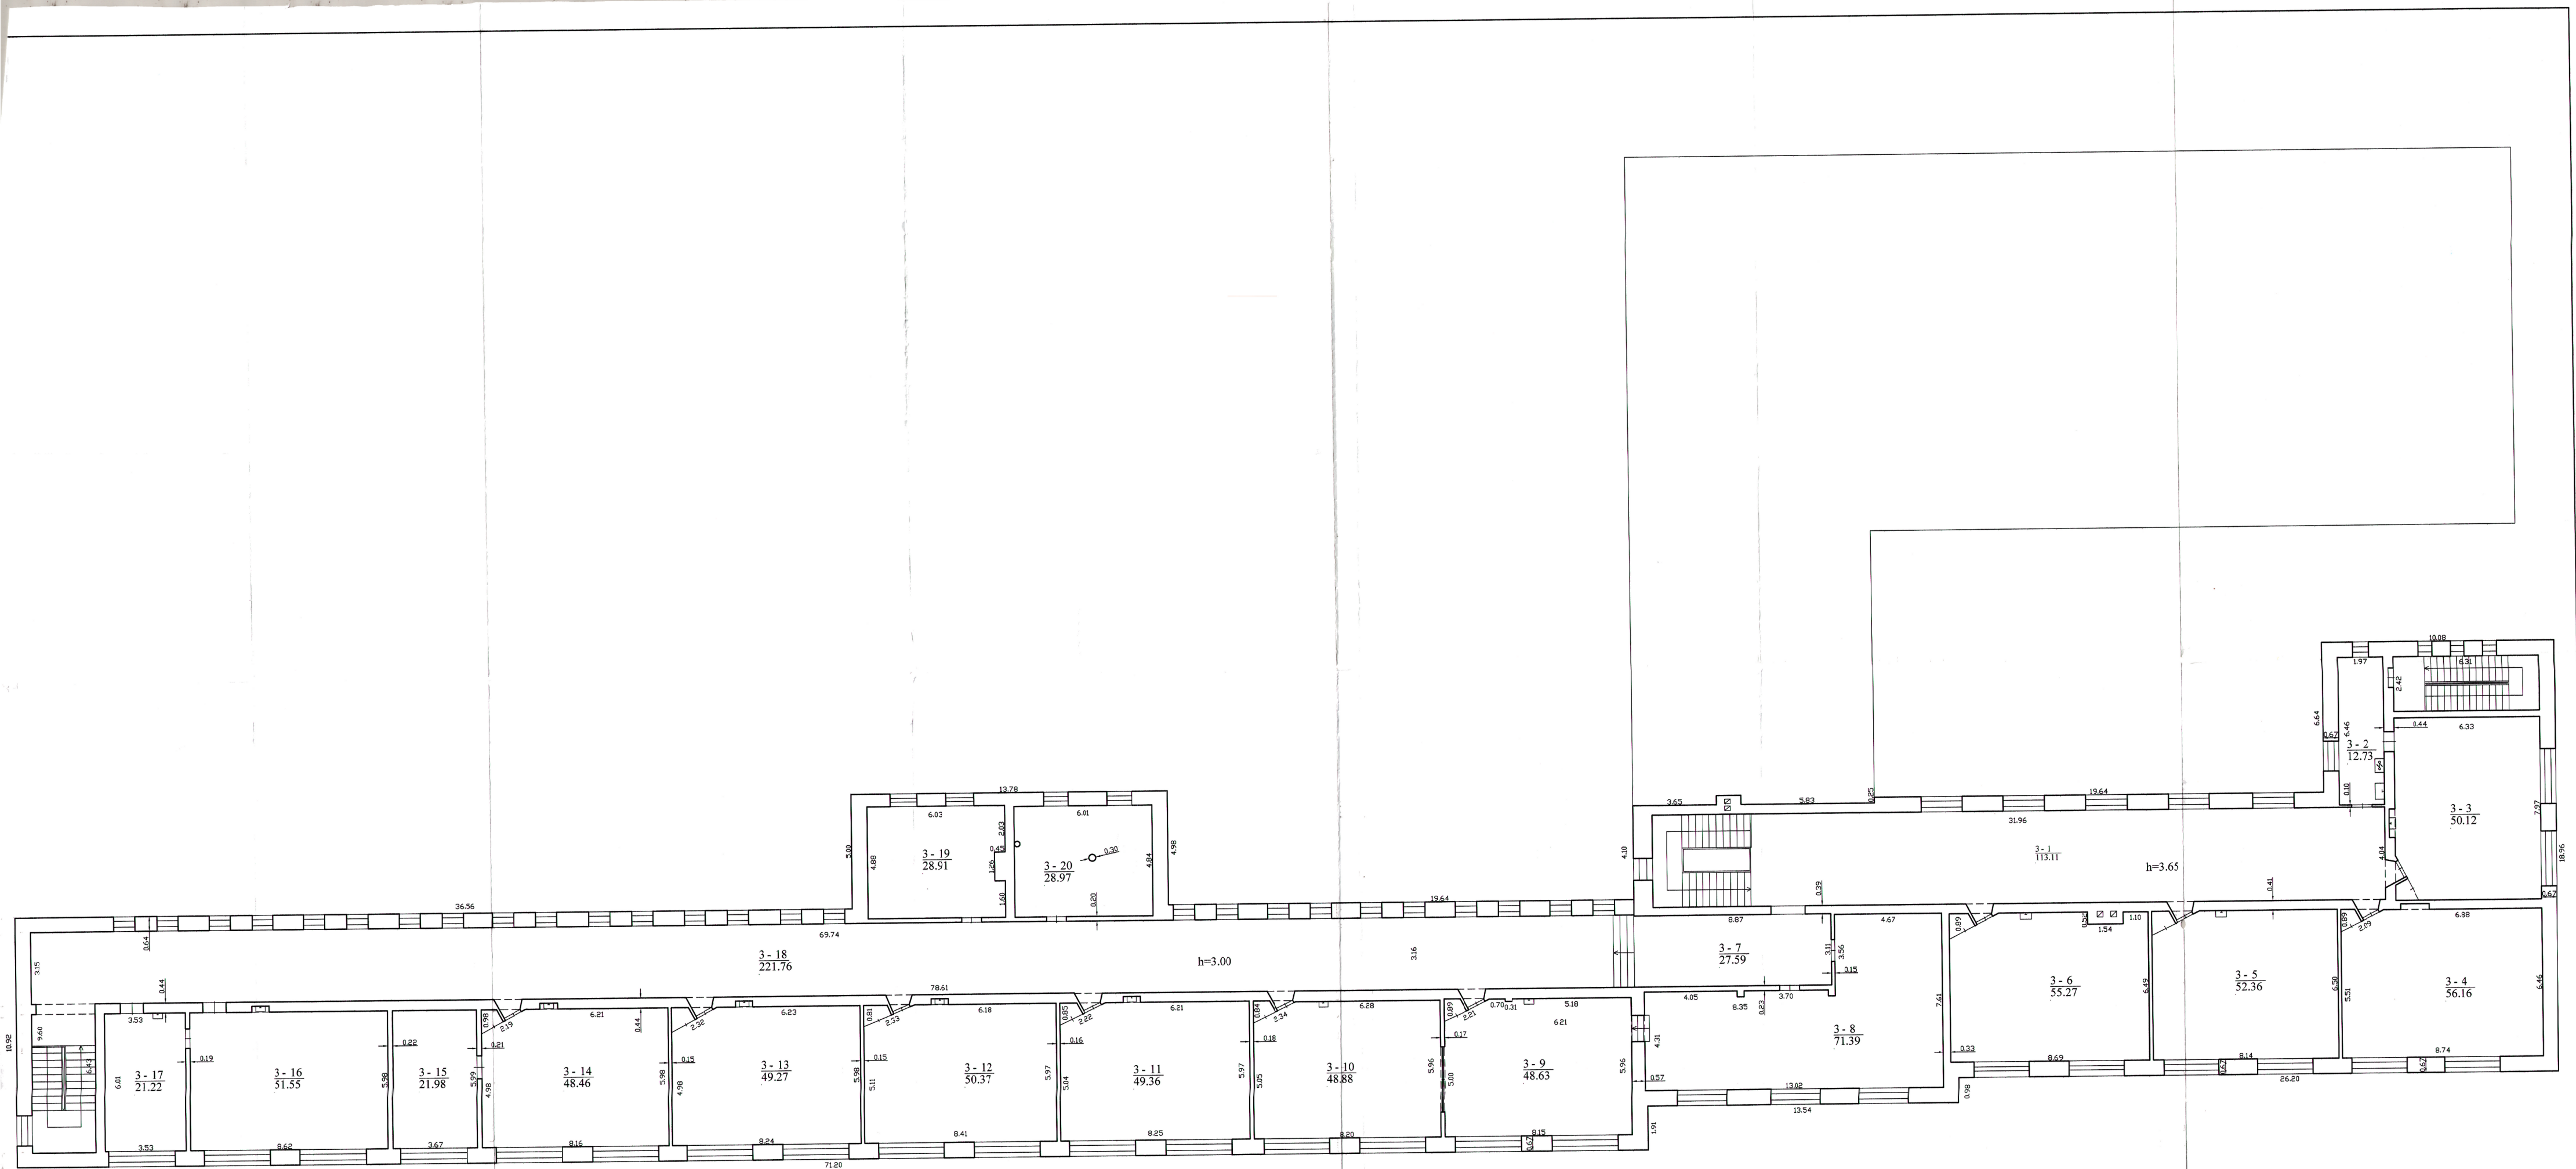


Pagrindinio pastato, jo dalių ir priestatų kadastro duomenys

Adresas Skuodo r. sav. Skuodo m. Vytauto g. 14

Unikalus Nr. 7593-6000-3016

Kadastro duomenys	Pagrindinis pastatas	Rūsųs (pusrūsis)	Pastogės patalpos
Duomenys užfiksuoti	2009-11-26	X	X
Žymėjimas	1C3p	R	
Paskirtis	Mokslo	X	X
Pavadinimas	Mokykla	X	X
Statybos pradžios metai:	1936	1936	
Statybos pabaigos metai:	1936	1965	
Rekonstravimo pradžios metai:	2009	2009	
Rekonstravimo pabaigos metai:	2009	2009	
Baigtumo procentas: %	100	100	
Aukštų skaičius:	3		
Tūris: kub.m	7938	3728	
Bendras plotas: kv.m	1450,01	898,54	
Pamatai:	Gelžbetonis		
Sienos:	Plytos	Gelžbetonio blokai	
Perdanga:	Gelžbetonis	Gelžbetonis	
Stogo konstrukcija:	Šlaitinis		
Stogo danga:	Beasbestis cementas		
Išorės apdaila:	Tinkas, dažai	Tinkas, dažai	
Pertvaros:	Plytos	Blokeliai	
Grindys:	Laminuotos plokštės	Teraca	
Langai:	Plastikiniai	Plastikiniai	
Durys:	Medinės	Medinės	
Vidaus apdaila:	Dažai	Tinkas	
Šildymas:	Centrinis šildym. iš centr. sist		
Vandentiekis:	Komunalinis vandentiekis		
Nuotekų šalinimas:	Komunalinis nuotekų šalinimas		
Dujos:	Nėra		
Karštas vanduo:	Nėra		
Elektra:	Yra		
Viryklė:	Elektrinė		
Vonios kambarys:	Yra		
Vėdinimas ir kondicionavimas:	Vėdinimas		

Viso pastato

Bendras plotas: kv.m	4933,99	Baigtumo procentas: %	100
Tūris: kub.m	24433	Koordinatė X:	6239774,87
Užstatytas plotas: kv.m	2314	Koordinatė Y:	346997,9
Plotas bruto: kv.m	5628		

Parengė Matininkė asistentė Renata Stanevičienė

Tikrino Grupės vedėja Regina Juodienė



03-Grd-2009 17:30:39



Kadastro duomenys	Priestatas	Priestatas	Priestatas
Duomenys užfiksuoti	2009-11-26	2009-11-26	2009-11-26
Žymėjimas	1c1p	2c3p	3c1p
Pavadinimas	Priestatas	Priestatas	Priestatas
Statybos pradžios metai:	1965	1965	1990
Statybos pabaigos metai:	1965	1965	1990
Rekonstravimo pradžios metai:	2009	2009	2009
Rekonstravimo pabaigos metai:	2009	2009	2009
Baigtumo procentas: %	100	100	100
Aukštų skaičius:	1	3	1
Tūris: kub.m	4309	8367	91
Bendras plotas: kv.m	556,82	2002,48	26,14
Užstatytas plotas: kv.m	638	858	31
Pamatai:	Gelžbetonis	Gelžbetonis	Betonas
Sienos:	Plytos	Plytos	Plytos
Perdanga:	Gelžbetonis	Gelžbetonis	Nėra
Stogo konstrukcija:	Šlaitinis	Šlaitinis	Šlaitinis
Stogo danga:	Beasbestis cementas	Beasbestis cementas	Beasbestis cementas
Išorės apdaila:	Tinkas, dažai	Tinkas, dažai	Tinkas, dažai
Pertvaros:	Plytos	Plytos	Plytos
Grindys:	Linoleumas	Laminuotos plokštės	Keraminės plytelės
Langai:	Plastikiniai	Plastikiniai	Plastikiniai
Durys:	Medinės	Medinės	Medinės
Vidaus apdaila:	Tinkas	Tinkas	Tinkas


Grupės vedėja
J. Juodienė

Matavimų asistentė
J. Juodienė





Pagrindinio pastato, jo dalių ir priestatų įkainojimas (perkainojimas)


Adresas Skuodo r. sav. Skuodo m. Vytauto g. 14

Unikalus Nr. 7593-6000-3016

Vertės nustatymo data	(P)	Žymėjimas	Pavaadinimas	Kasmetinis vertės mažinimo koeficientas	Matavimo vienetas	Kiekis	Kainynas ir lentelė	Vieneto stovybos vertė po indeksavimo, Lt	Atkūrimo kaštai (statybinė vertė), Lt	Nusidėvėjimas %	Atkurtiamoji vertė, Lt	Vietovės patalpos koeficientas	Vidutinė rinkos vertė, Lt
1	2	3	4	5	6	7	8	9	10	11	12	13	14
2009-12-03		1C3p	Mokykla	0.8	kub.m	24433	Modelis: 3342	535	13072000	36	8366000		3700000
	I	1C3p	Mokykla	0.8	kub.m	7938	NTK- 9.2.13.11.4.	549		42			
	I	R	Rūslys	0.8	kub.m	3728	NTK- 4.2.13.12.4.	457		37			
	I	1c1p	Priestatas	0.8	kub.m	4309	NTK- 9.2.13.11.4.	549		33			
	I	2c3p	Priestatas	0.8	kub.m	8367	NTK- 9.2.13.11.4.	549		33			
	I	3c1p	Priestatas	0.8	kub.m	91	NTK- 9.2.13.11.4.	549		15			

Parengė Matininkė asistentė Renata Stanevičienė

Tikrinio Grupės vedėja Regina Juodienė

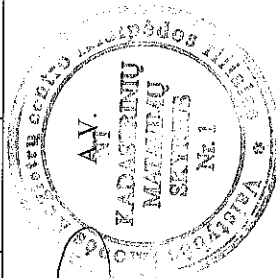

1010355733

Lapas 1 iš 1

Pagrindinio pastato vidaus plotų eksplikacija

Adresas Skuodo r. sav. Skuodo m. Vytauto g. 14

Unikalus Nr. 7593-6000-3016

Žymėjimas IC3p

Paskirtis Mokslo

Matavimų data 2009-11-26

Pavadinimas Mokykla

Aukšto Nr.	Patalpos pažymėjimas plane		Patalpų pavadinimas	Gyvenamosios paskirties patalpų										Negyvenamosios paskirties patalpų	
	1 simbolis	2 simbolis		Bendras plotas m²	Naudingas plotas m²	Iš to skaičiaus						Rusų plotas m² (pusrūšių)	Garų plotas m²	Pagrindinis plotas m²	Pagalbinis plotas m²
						Gyvenamas plotas m²	Verslo plotas m²	Pagalbinis naudingas plotas m²	Pagalbinis nenaudingas plotas m²						
1	2	3	4	5	6	7	8	9	10	11	12	13	14	Pagalbinis plotas m²	
R	R	1	Rūbinė	52,25									52,25		
R	R	2	Rūbinė	36,60									36,60		
R	R	3	Rūbinė	52,98									52,98		
R	R	4	Rūbinė	52,38									52,38		
R	R	5	Pagalbinė patalpa	24,82									24,82		
R	R	6	Šiluminis centras	23,77									23,77		
Iš viso rūsyje (6 patalpos)				242,80									242,80		
P	P	1	Tambūras	3,19									3,19		
P	P	2	Koridorius	152,21								152,21			
P	P	3	Mokymo dirbtuvės	46,37								46,37			
P	P	4	Mokymo dirbtuvės	73,91								73,91			
	P	5	Mokymo dirbtuvės	48,68								48,68			



4 2 0 0 9 1 0 1 4 2 9

1	2	3	4	5	6	7	8	9	10	11	12	13	14
P	P	6	Mokymo dirbtuvės	74,64								74,64	
P	P	7	Valgyklos salė	148,24								148,24	
P	P	8	Kabinetas	17,34								17,34	
P	P	9	Virtuvė	33,99									33,99
P	P	10	Indų plovykla	10,62									10,62
P	P	11	Koridorius	6,27									6,27
P	P	12	Koridorius	2,47									2,47
P	P	13	Sandėlis	7,21									7,21
P	P	14	Daržovių sandėlis	17,73									17,73
P	P	15	Pagalbinė patalpa	12,87									12,87
Iš viso pusėsiųje (15 patalpos)				655,74								561,39	94,35
1	1	1	Tambūras	8,01									8,01
1	1	2	Koridorius	36,78								36,78	
1	1	3	Kabinetas	16,30								16,30	
1	1	4	Kabinetas	15,38								15,38	
1	1	5	Kabinetas	31,85								31,85	
1	1	6	Kabinetas	20,33								20,33	
1	1	7	Koridorius	121,78								121,78	
1	1	8	Klasė	27,10								27,10	
1	1	9	Klasė	26,56								26,56	
1	1	10	Klasė	41,52								41,52	
1	1	11	Klasė	49,91								49,91	
1	1	12	Sandėlis	5,07									5,07



1 2 3 4 5 6 7 8 9 0



1	2	3	4	5	6	7	8	9	10	11	12	13	14
1	1	13	Sandėlis	3,80									3,80
1	1	14	Koridorius	7,35									7,35
1	1	15	Koridorius	5,01									5,01
1	1	17	El. skydinė	12,91									12,91
1	1	18	Koridorius	3,21									3,21
1	1	19	Koridorius	3,04									3,04
1	1	20	Koridorius	2,24									2,24
1	1	21	Kabinetas	5,27								5,27	
1	1	22	Kabinetas	9,95								9,95	
1	1	23	Koridorius	1,65									1,65
1	1	24	Tualetas	1,82									1,82
1	1	25	Rubinė	7,01									7,01
1	1	26	Persirengimo patalpa	5,93									5,93
1	1	27	Koridorius	7,65									7,65
1	1	28	Tualetas	3,70									3,70
1	1	29	Persirengimo patalpa	8,47									8,47
1	1	30	Dušo patalpa	5,16									5,16
1	1	31	Koridorius	16,02									16,02
1	1	32	Sandėlis	10,12									10,12
1	1	34	Sporto salė	413,73								413,73	
1	1	35	Aktų salė	143,09								143,09	
1	1	36	Koridorius	221,82								221,82	
1	1	37	Kabinetas	21,67								21,67	



1	2	3	4	5	6	7	8	9	10	11	12	13	14
1	1	38	Klasė	51,95								51,95	
1	1	39	Kabinetas	21,49								21,49	
1	1	40	Klasė	70,46								70,46	
1	1	41	Klasė	48,61								48,61	
1	1	42	Klasė	49,83								49,83	
1	1	43	Klasė	49,12								49,12	
1	1	44	Klasė	48,93								48,93	
1	1	45	Klasė	48,86								48,86	
1	1	46	Prausykla	8,40									8,40
1	1	47	Tualetas	11,49									11,49
1	1	48	Tualetas	2,48									2,48
1	1	49	Tualetas	7,81									7,81
1	1	50	Prausykla	6,08									6,08
1	1	51	Pagalbinė patalpa	1,10									1,10
Iš viso pirmame aukšte (49 patalpos)				1747,82								1592,29	155,53
2	2	1	Koridorius	113,74								113,74	
2	2	2	Kabinetas	17,76								17,76	
2	2	3	Kabinetas	46,86								46,86	
2	2	4	Koridorius	26,49								26,49	
2	2	5	Klasė	27,09								27,09	
2	2	6	Klasė	25,69								25,69	
2	2	7	Klasė	26,81								26,81	
2	2	8	Klasė	26,90								26,90	



1 2 3 4 5 6 7 8 9 10 11 12 13 14



1	2	3	4	5	6	7	8	9	10	11	12	13	14
2	2	9	Klasė	49,42								49,42	
2	2	10	Klasė	44,84								44,84	
2	2	11	Serverinė	4,93									4,93
2	2	12	Serverinė	4,47									4,47
2	2	13	Koridorius	6,77									6,77
2	2	14	Koridorius	5,65									5,65
2	2	15	Koridorius	5,80									5,80
2	2	16	Kabinetas	15,21								15,21	
2	2	17	Kabinetas	13,99								13,99	
2	2	18	Kabinetas	14,63								14,63	
2	2	19	Sandėlis	4,01									4,01
2	2	20	Koridorius	4,40									4,40
2	2	21	Kabinetas	17,97								17,97	
2	2	22	Kabinetas	13,09								13,09	
2	2	23	Koridorius	226,93								226,93	
2	2	24	Klasė	21,71								21,71	
2	2	25	Klasė	74,34								74,34	
2	2	26	Klasė	48,64								48,64	
2	2	27	Klasė	49,15								49,15	
2	2	28	Klasė	48,95								48,95	
2	2	29	Klasė	48,93								48,93	
2	2	30	Klasė	48,80								48,80	
2	2	31	Klasė	48,58								48,58	



4 2 J 2 3 5 3 6 7 2 5 *



1	2	3	4	5	6	7	8	9	10	11	12	13	14
2	2	32	Prausykla	11,81									11,81
2	2	33	Tualetas	11,26									11,26
2	2	34	Tualetas	11,39									11,39
2	2	35	Prausykla	12,53									12,53
Iš viso antrame aukšte (35 patalpos)				1179,54								1096,52	83,02
3	3	1	Koridorius	113,11								113,11	
3	3	2	Virtuvėlė	12,73									
3	3	3	Klasė	50,12								50,12	
3	3	4	Klasė	56,16								56,16	
3	3	5	Klasė	52,36								52,36	
3	3	6	Klasė	55,27								55,27	
3	3	7	Koridorius	27,59								27,59	
3	3	8	Biblioteka	71,39								71,39	
3	3	9	Skaitykla	48,63								48,63	
3	3	10	Skaitykla	48,88								48,88	
3	3	11	Klasė	49,36								49,36	
3	3	12	Klasė	50,37								50,37	
3	3	13	Klasė	49,27								49,27	
3	3	14	Klasė	48,46								48,46	
3	3	15	Kabinetas	21,98								21,98	
3	3	16	Klasė	51,55								51,55	
3	3	17	Kabinetas	21,22								21,22	
3	3	18	Koridorius	221,76								221,76	




3 2 0 2 5 3 8 7 2 5 3

1	2	3	4	5	6	7	8	9	10	11	12	13	14
3	3	19	Mokyklos muziejus	28,91								28,91	
3	3	20	Žemaičių klėtis	28,97								28,97	
Iš viso trečiame aukšte (20 patalpos)				1108,09								1095,36	12,73
Iš viso (125 patalpos)				4933,99								4345,56	588,43

Parengė Matininkė asistentė Renata Stanevičienė

Tikrino Grupės vedėja Regina Juodienė

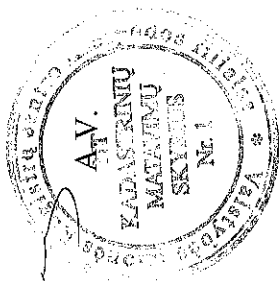

1 2 3 4 5 6 7 8 9