

UAB "Gerepa"

NEKILNOJAMOJO DAIKTO KADASTRINIŲ MATAVIMŲ BYLA

Tomas: 1

Nekilnojamojo turto objektas: **Statinys (statiniai)**

Registro Nr.: **90/12303 (Statiniai)**

Adresas: **Ignalinos r. sav. Ignalinos m. Vasario 16-osios g. 35**

Lapų skaičius: 20



SUDERINTA

Valstybės įmonė Registrų centras

Elektroniniu parašu pasirašė: Renata Lechovič

Pareigos: Kadastro ekspertė

Laiko žyma: 2023-06-23 13:37:53

BYLOS VIDAUS APRAŠAS

Eil. Nr.	Dokumento pavadinimas	Bylos lapų numeriai
1	Statinių išdėstymo planas	1
2	Pastatų aukštų planai	2-4
3	Pastato ir jo sudėtinių dalių kadastro duomenys	5-8
4	Statinių nuotraukos	9
5	Pastato ir jo sudėtinių dalių verčių forma	10
6	Pastato patalpų eksplikacija	11-20

Vidaus aprašo


20 (dvidešimt) lapų

(skaitmenimis ir žodžiais)

2023-06-14


(data)

STATINIŲ IŠDĖSTYMO PLANAS
M1:500

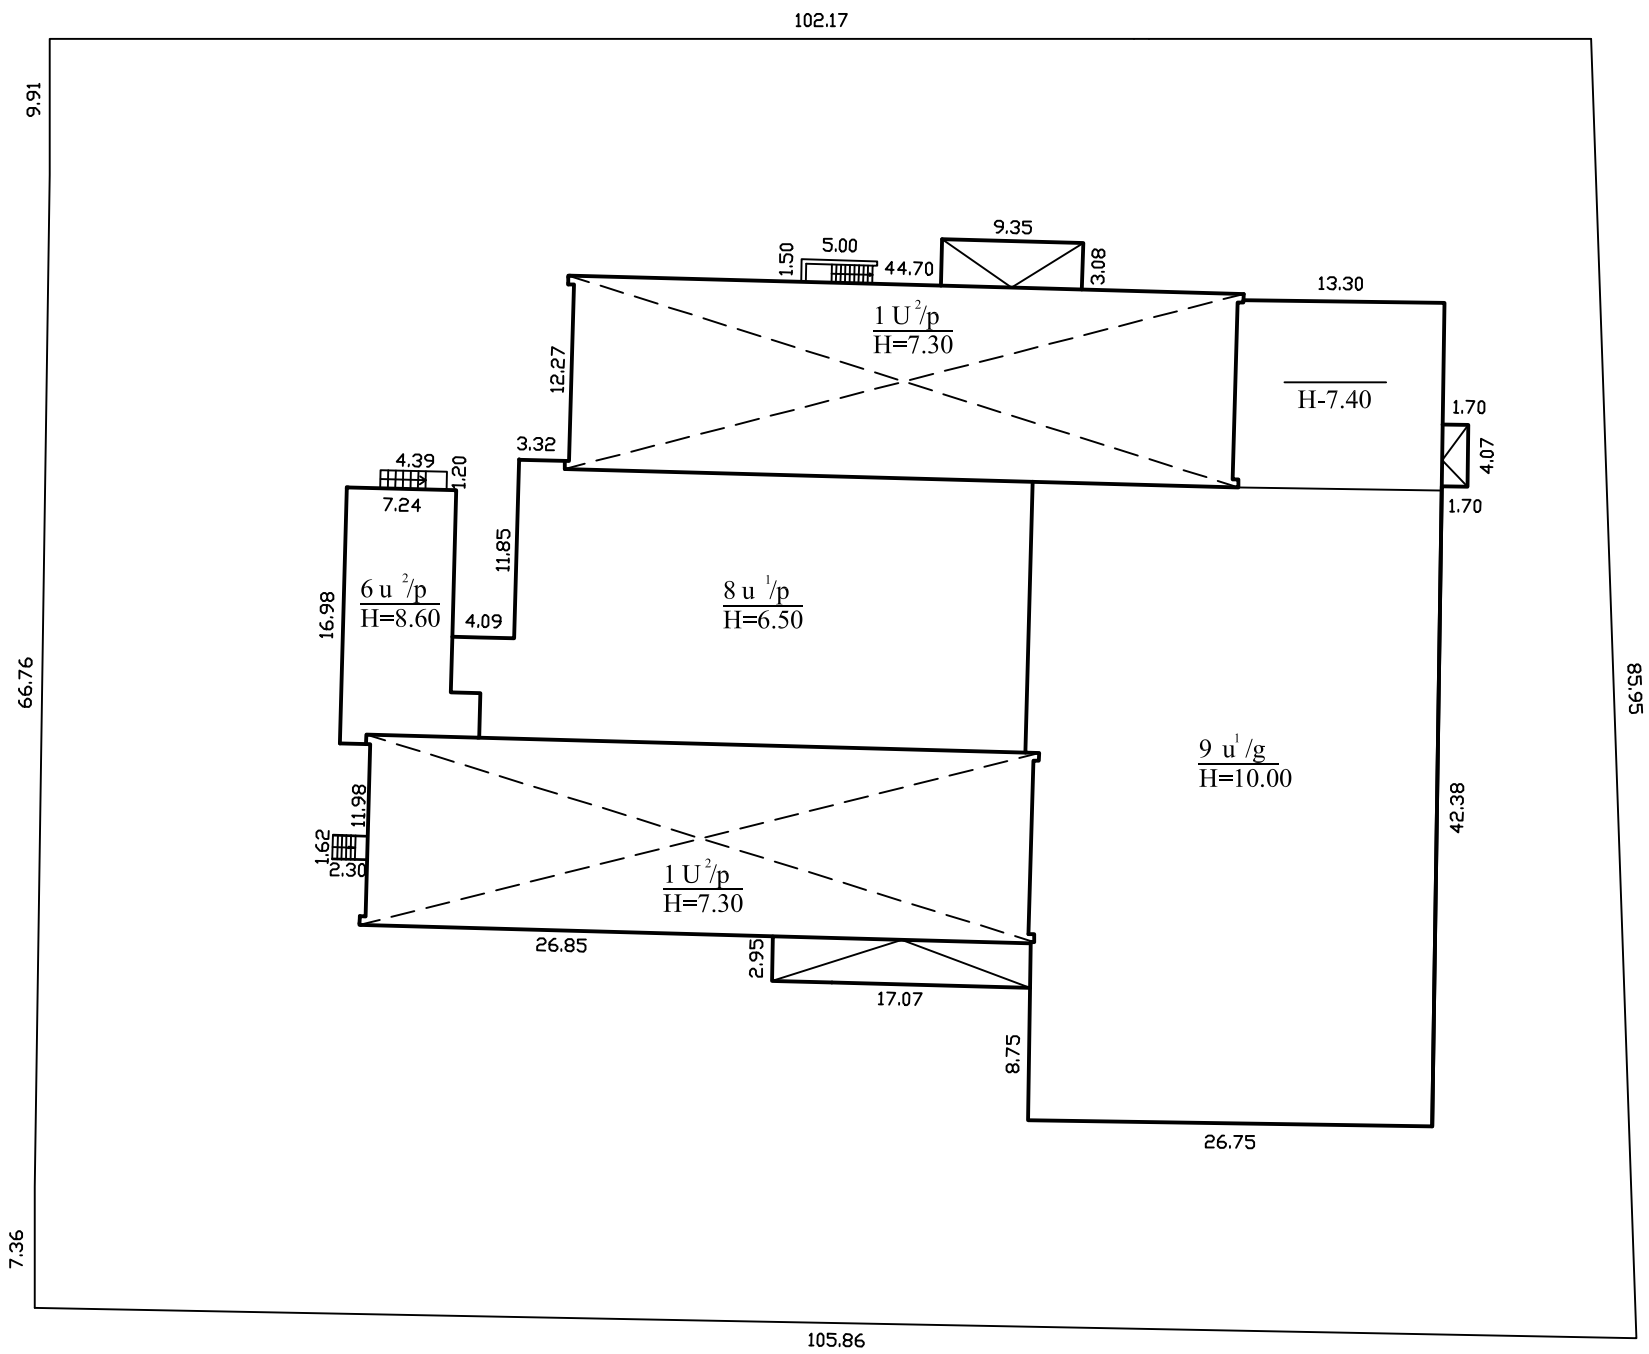


J. Čepulėno g.

Vasario 16-osios g.

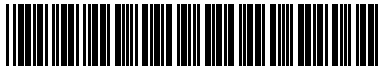


1154942505

Žemės sklypo kadastro Nr.		4532/0008:147
Žemės sklypo ribų duomenų šaltinis		A. Prošianikov, 2003-04-28
UAB "Gerepa", kodas: 302581482, adresas: Panevėžys, Seinų g. 15-31 el. pašto adresas (-ai): uabgerepa@gmail.com, tel.: + 370 674 054 04		
Matininko kvalifikacijos pažymėjimo Nr.	Pareigos	Vardas ir pavardė
2M-M-734	Matininkas	ARŪNAS GELUMBAUSKAS
Adresas: Ignalinos r. sav. Ignalinos m. Vasario 16-osios g. 35		
Kadastro duomenų nustatymo data		2023-06-14
Plano parengimo data		2023-06-14

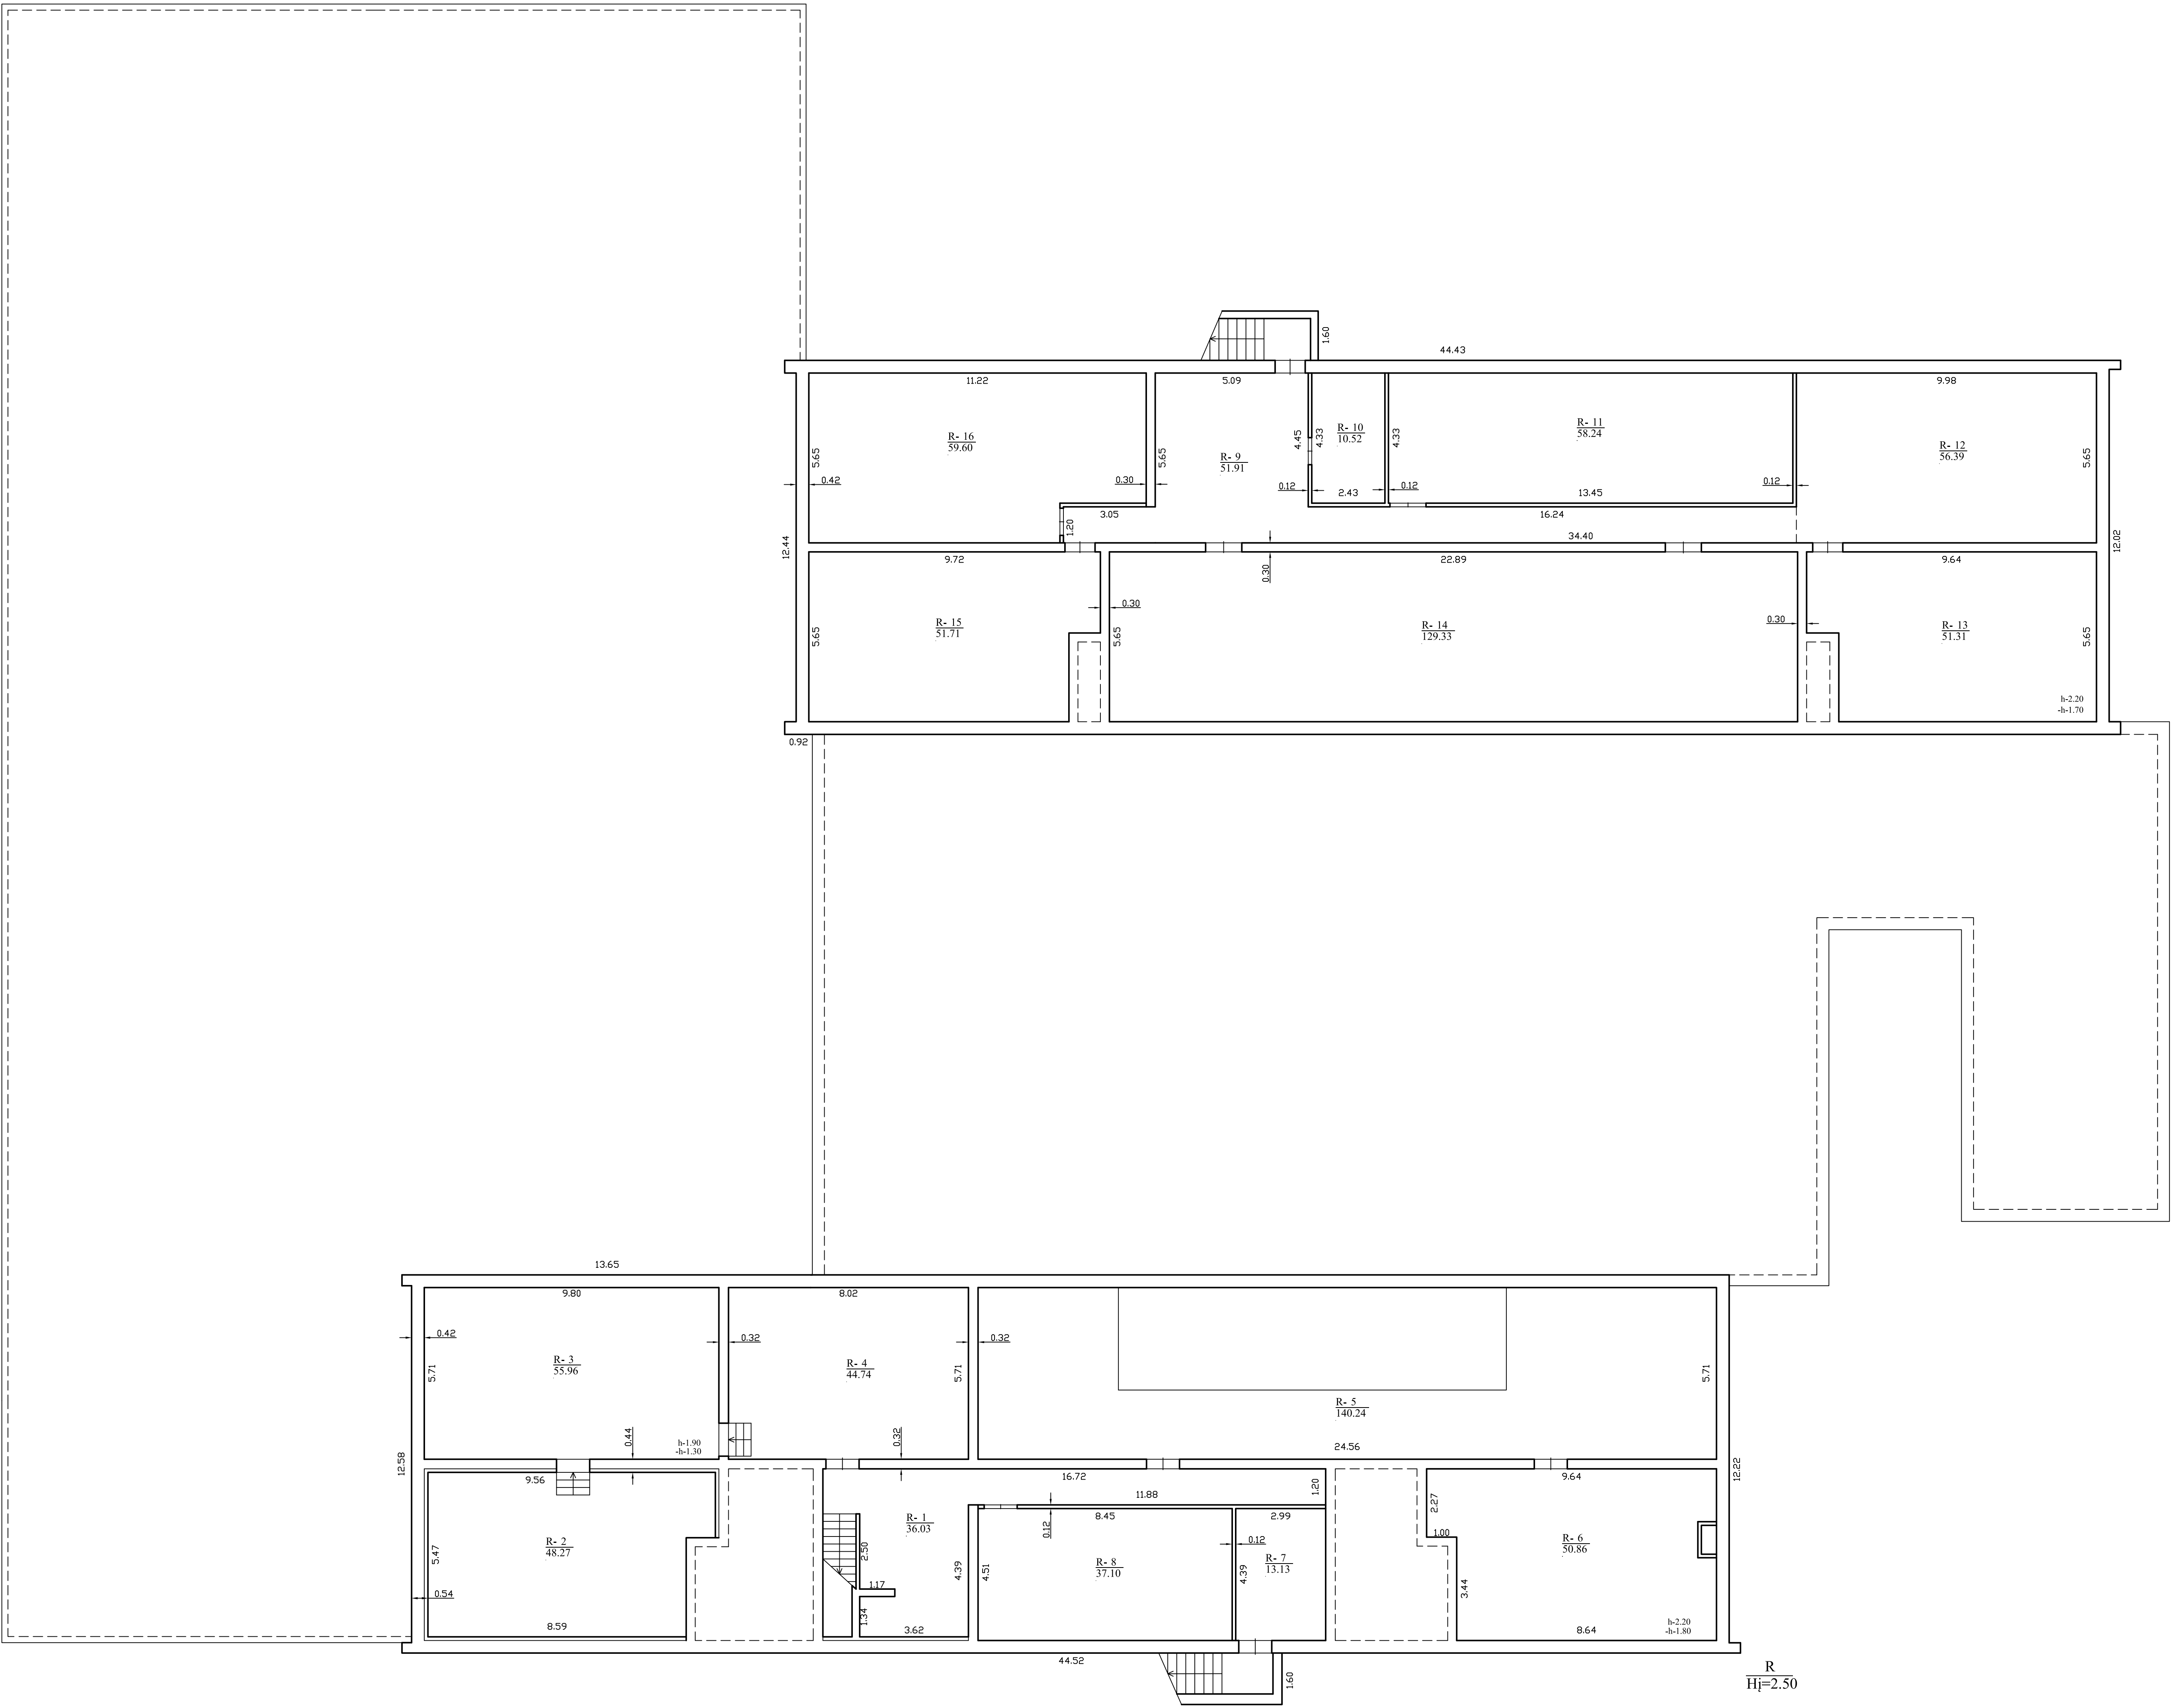

1155197417

UAB "Gerepa", kodas: 302581482, adresas: Priešviltys, Sėting g. 15-31 d. patalpa adresas (-ai): subgerepa@gmail.com, tel.: + 370 674 054 04		
Matavimo kategorijos apibrėžimo Nr.	Pastipis	Vieta ir paruošė
MS-2024	Matavimas	ABONAS, GEDIMINAS, KAS
Adresas: Ignalinos r. sav. Ignalinos m. Vainio 16-ojo g. 33		
Dokumentacijos rūšis		
Kadastriškai išduota data		
Pieno patvirtinimo data		
Dėmesys		

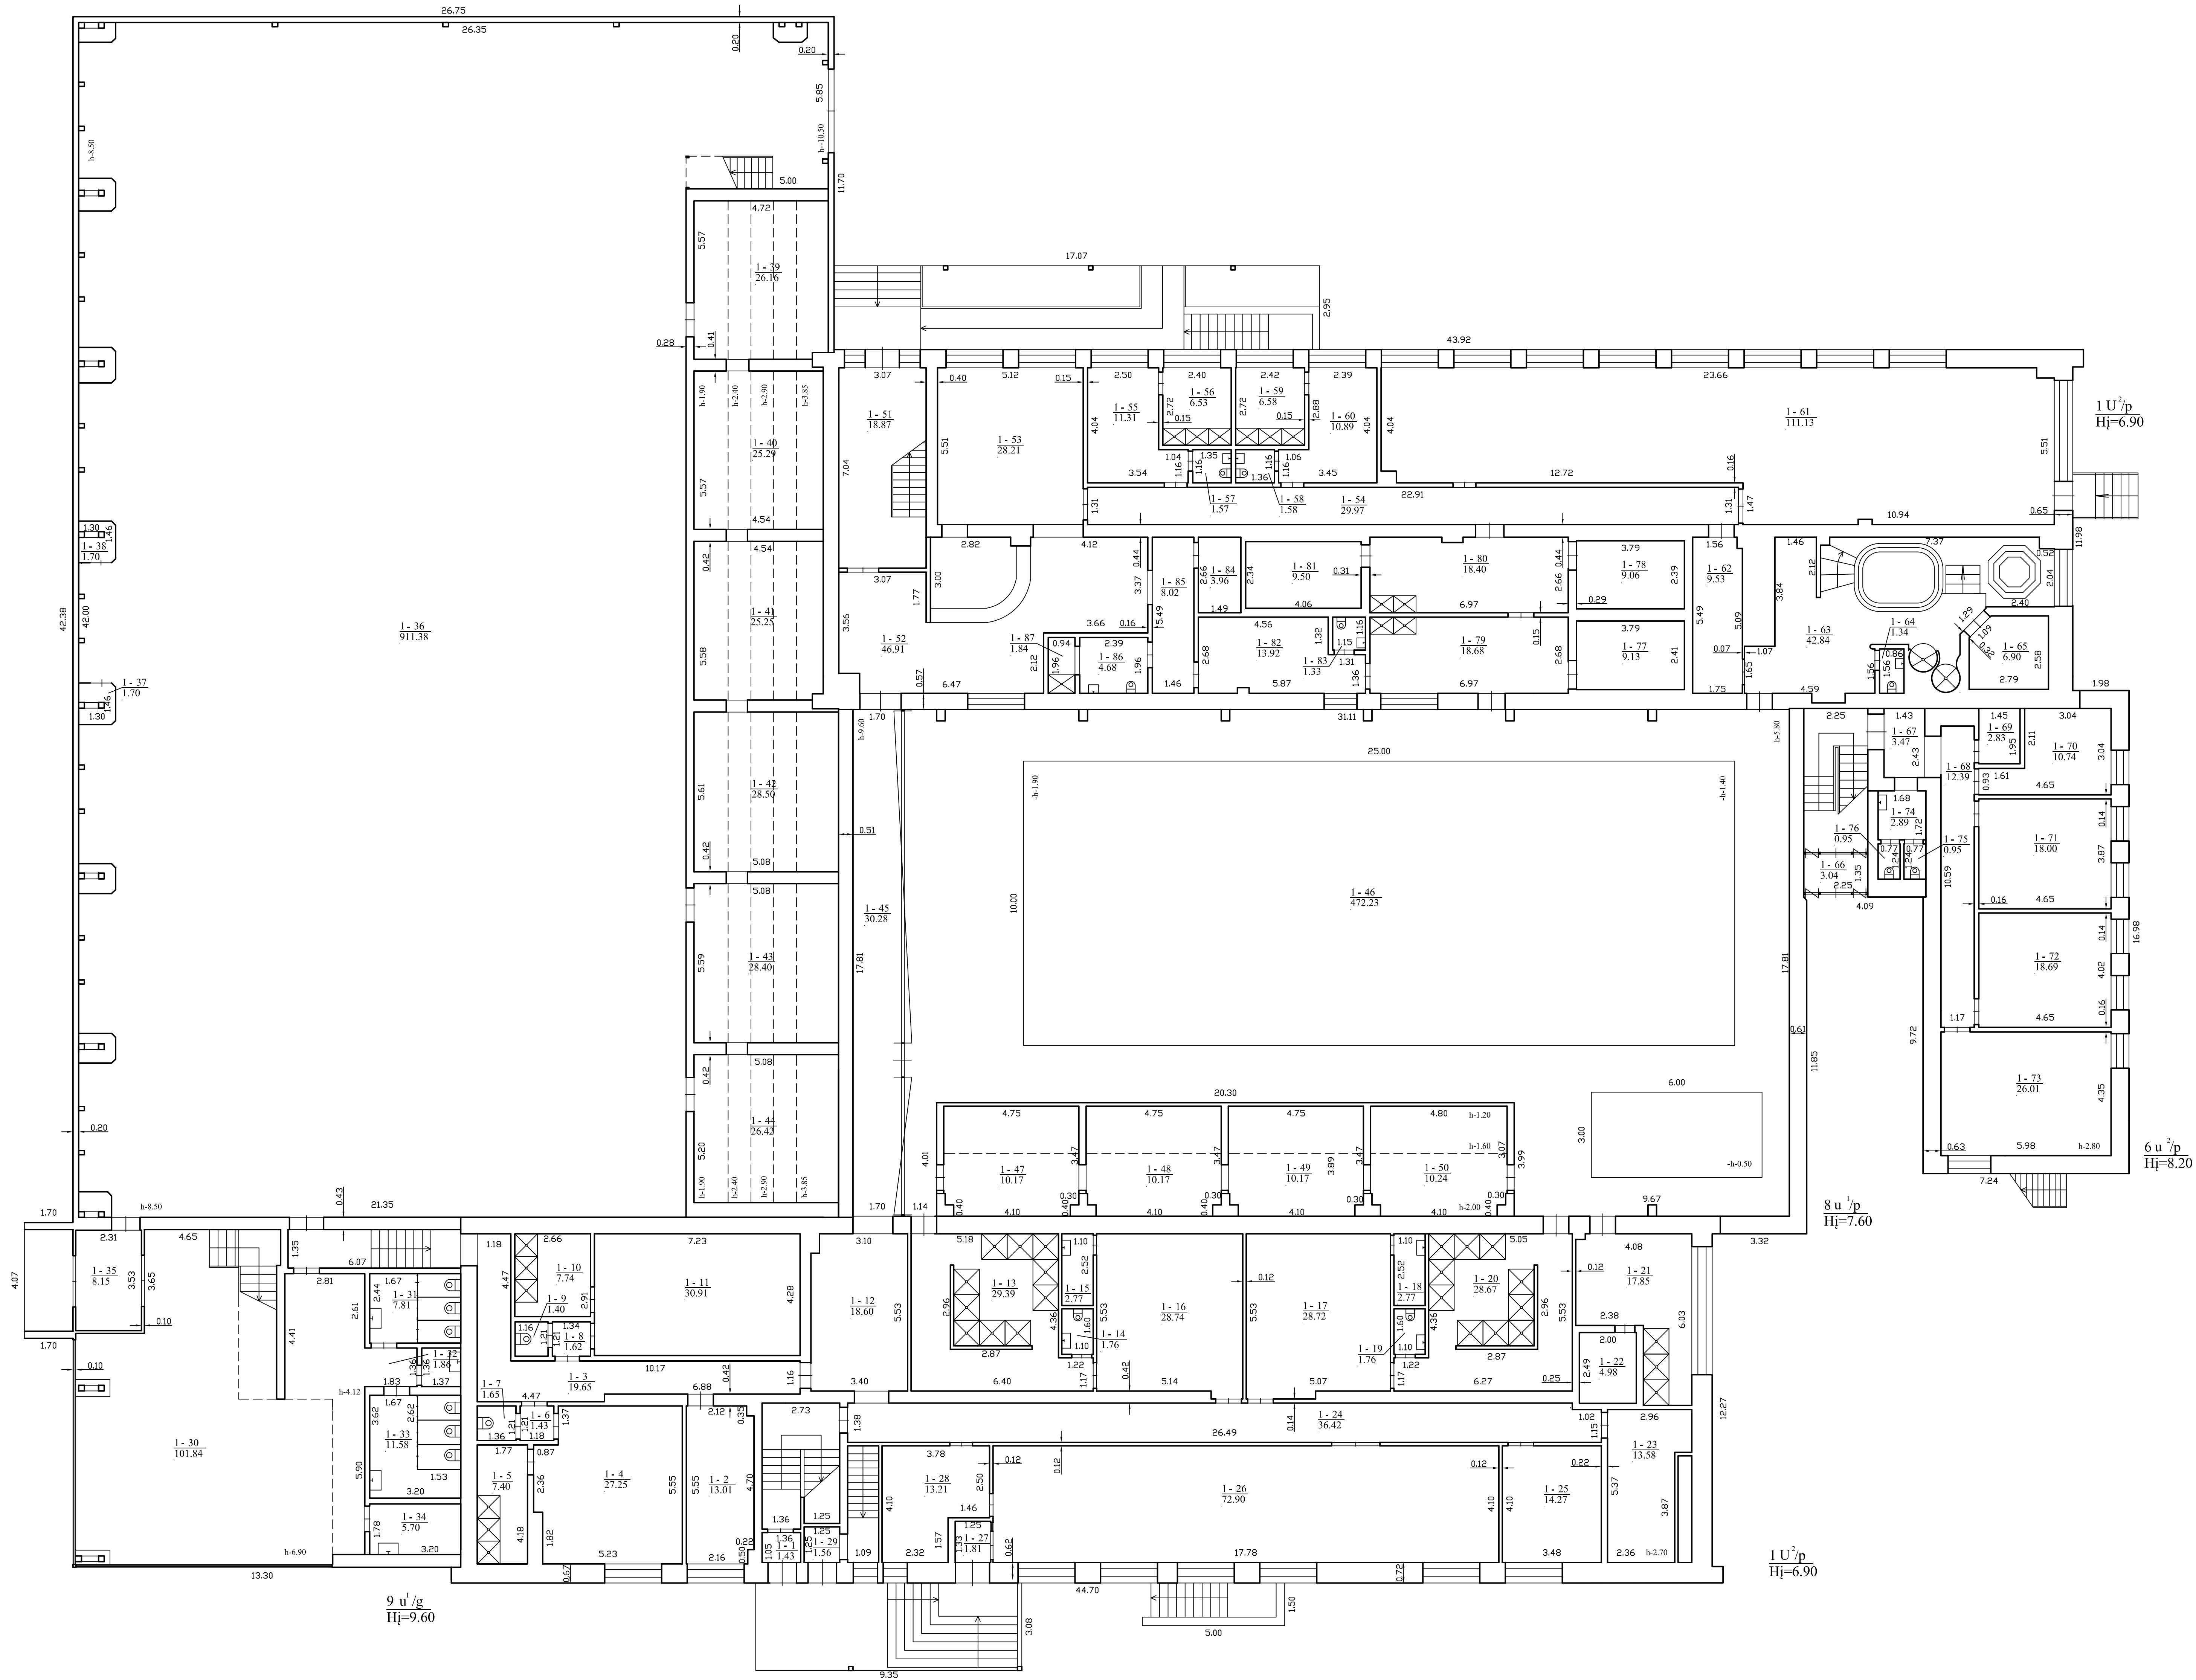


UAB "Groupe", kodas: 302581482, adresas: Pirmosios, Sėdintų g. 15-31 d. patalpa adresas (e-l): subgroupe@gmail.com, tel.: +370 674 054 04		
Mikrofonas Kontakto Nr. 302581482	Pastabas	Vieta ir paruošė
Mikrofonas	ARONAS GEDIMINAIŠKAS	
Adresas: Ignalinos r. sav. Ignalinos m. Vainio 16-ojo g. 33		
Dokumentų kilmės šaltinis		
Klasifikavimo šaltinis		
Pirmo patalpos data		
Dokumentas		



1155497417



1155197417

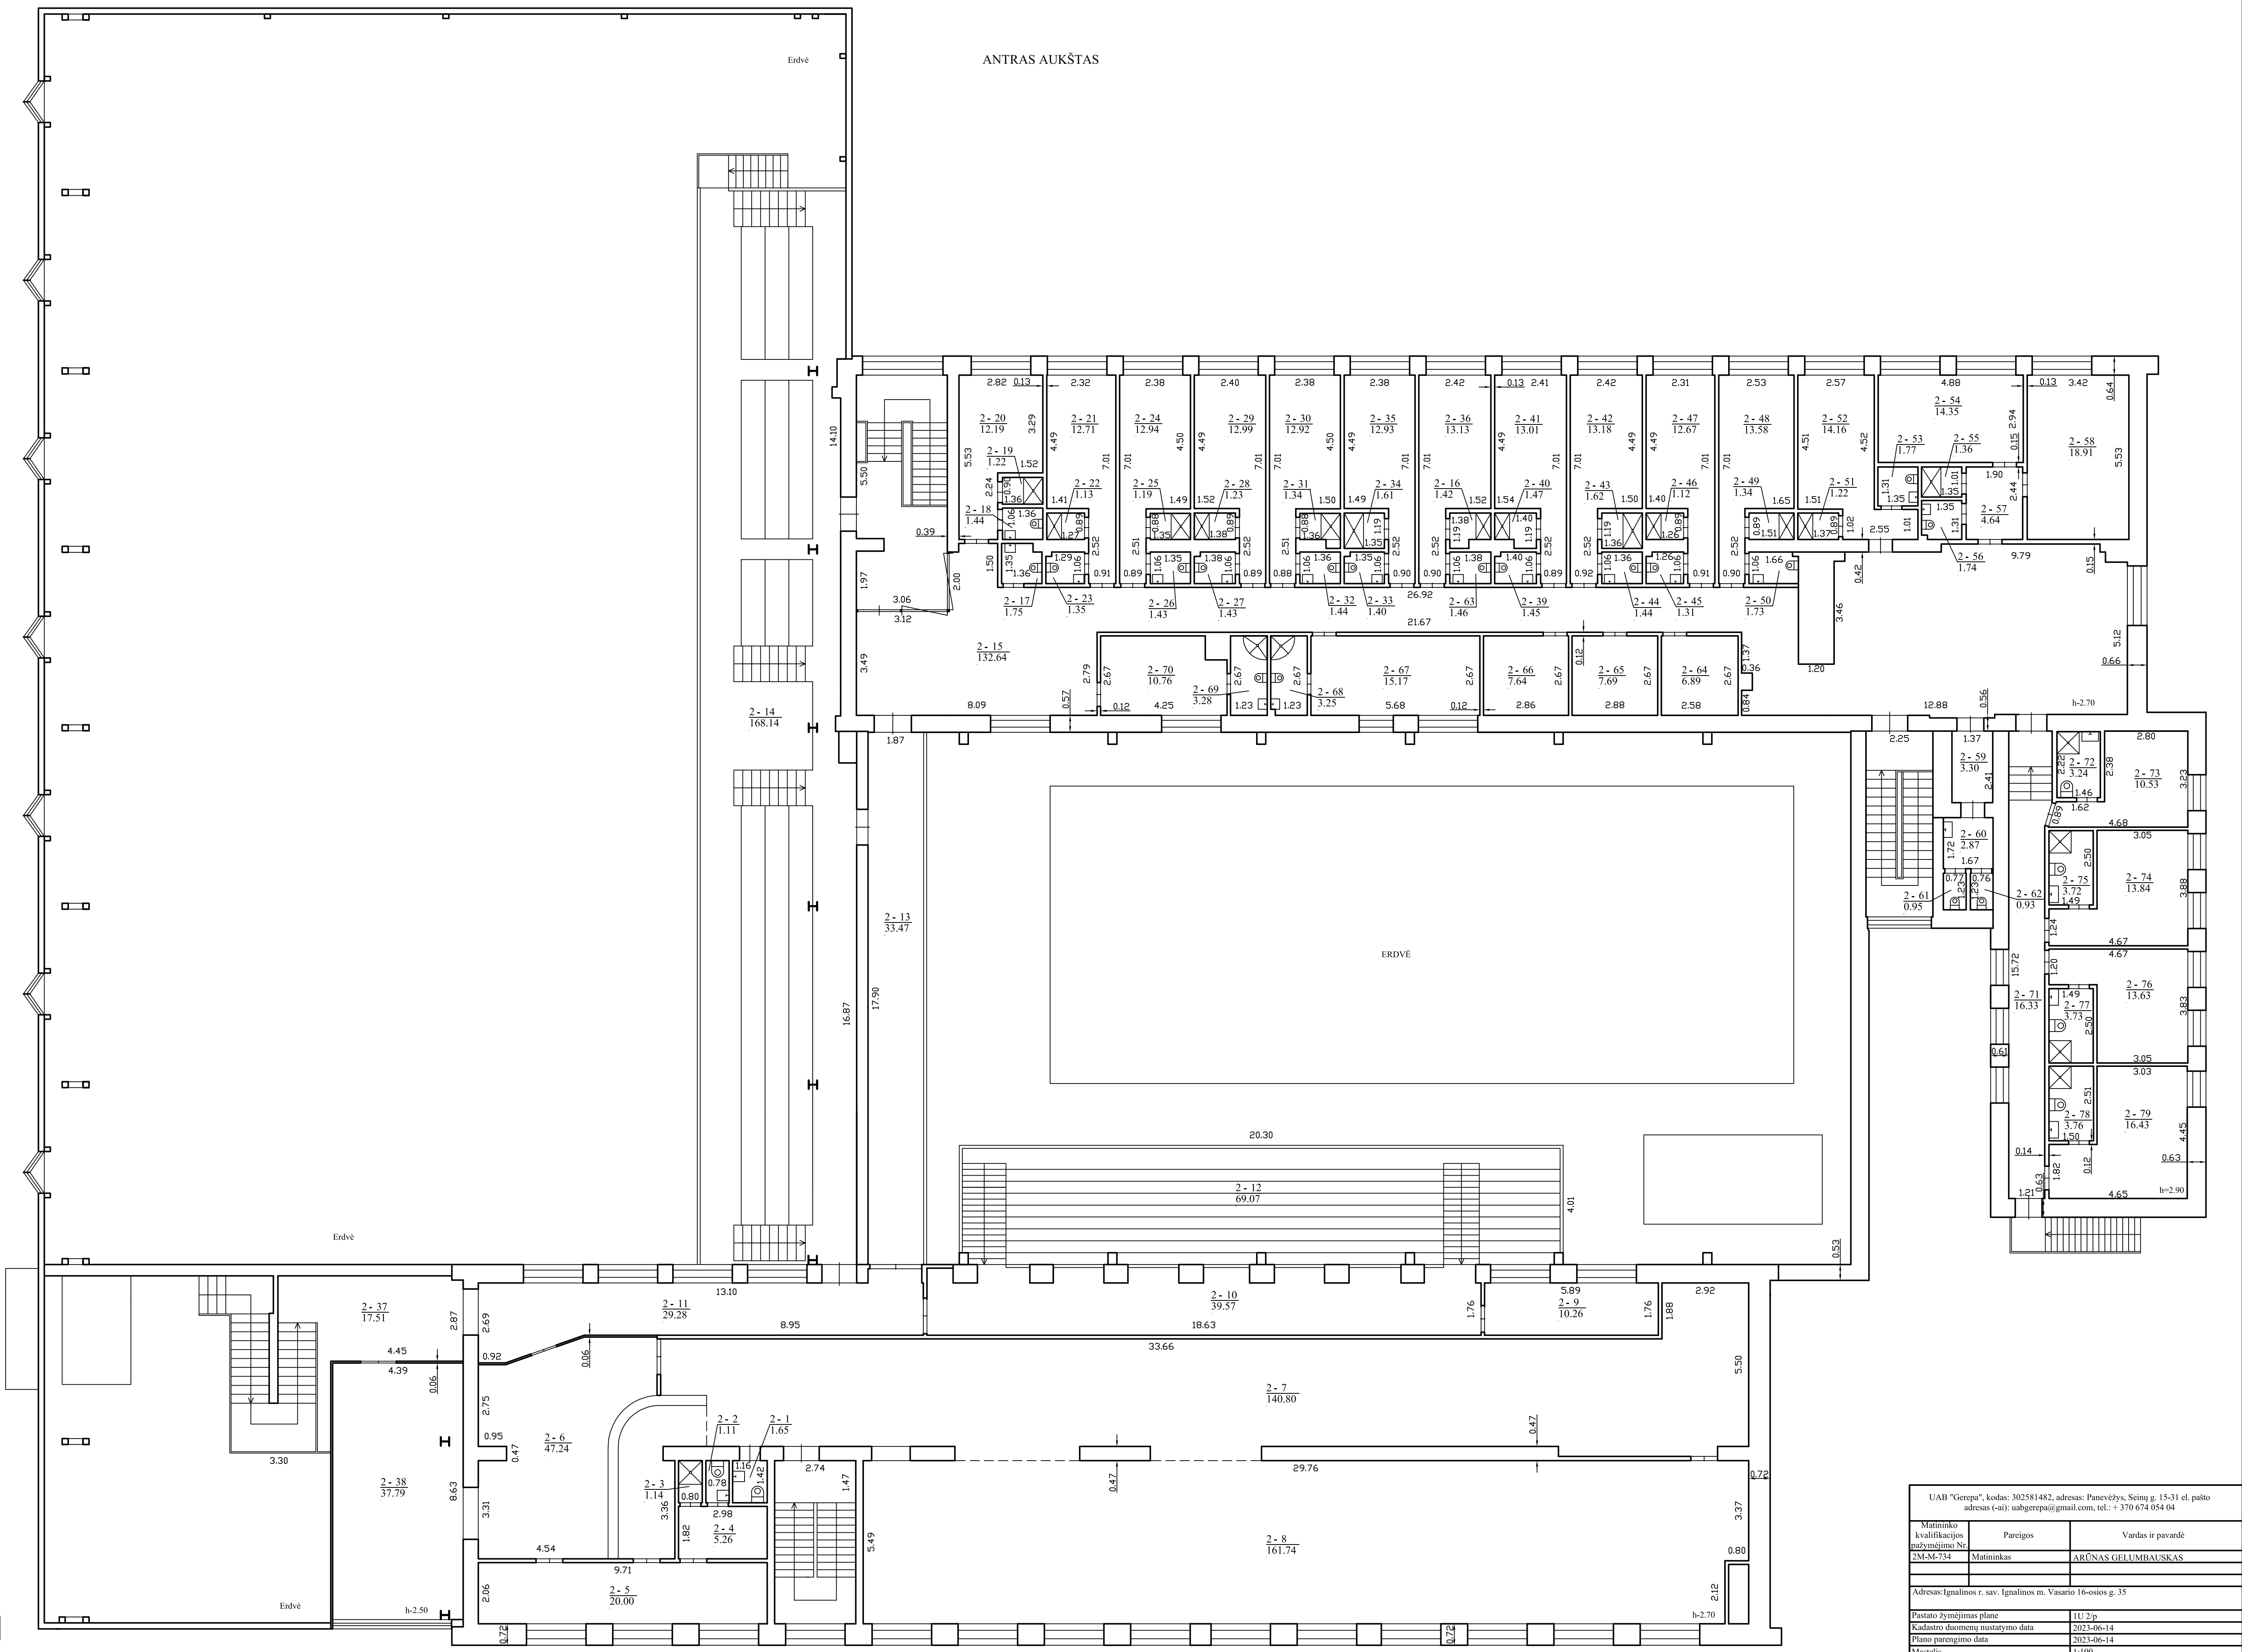

UAB "Geropa", kodas: 302581482, adresas: Panevėžys, Seimų g. 15-31 el. paštas adresas (eai): uabgeropa@gmail.com, tel.: + 370 674 054 04		
Matininko kvalifikacijos pažymėjimo Nr.	Pareigos	Vardas ir pavardė
2M-M-734	Matininkas	ARŪNAS GELUMBAUSKAS
Adresas: Ignalinos r. sav. Ignalinos m. Vasario 16-osios g. 35		
Pastato žymėjimas plane	1/12/p	
Kadastro duomenų nustatymo data	2023-06-14	
Plano parengimo data	2023-06-14	
Mastelis	1:100	

UAB "Gerepa", kodas: 302581482, adresas: Panevėžys, Seinų g. 15-31
 Matininkas(-ė) ARŪNAS GELUMBAUSKAS, kvalifikacijos pažymėjimo Nr. 2M-M-734, el. pašto adresas (-ai):
 uabgerepa@gmail.com, tel.: + 370 674 054 04

PASTATO IR JO SUDĖTINIŲ DALIŲ KADASTRO DUOMENYS

Pastato kadastro duomenys

Adresas Ignalinos r. sav. Ignalinos m. Vasario 16-osios g. 35
 Paskirtis Sporto
 Pavadinimas Sporto centras
 Žymėjimas plane 1U 2/p
 Kadastro duomenų nustatymo data 2023-06-14 Žemės sklypo kadastro Nr. 4532/0008:147
 Statybos būklė Unikalus numeris 4597-7001-3018

Statinio kategorija:	Ypatingasis	Stogo konstrukcija:	Plokščiasis
Statybos pradžios metai:	1977	Stogo danga:	Bitumas
Statybos pabaigos metai:	1977	Išorės apdaila:	Metalo lakštai
Rekonstravimo pradžios metai:	2003	Pertvaros:	Plytos
Rekonstravimo pabaigos metai:	2007	Grindys:	Linoleumas
Kap. remonto pradžios metai:		Langai:	Plastikiniai
Kap. remonto pabaigos metai:		Durys:	Plastikinės
Atnaujinimo (modernizavimo) pradžios metai:		Vidaus apdaila:	Dažai
Atnaujinimo (modernizavimo) pabaigos metai:		Šildymas:	Bendr. centr. šild. sist.
Papr. remonto pradžios metai:	2022	Vandentiekis:	Komunalinis vandentiekis
Papr. remonto pabaigos metai:	2023	Nuotekų šalinimas:	Komunalinis nuotekų šalinimas
Baigtumo procentas: %	100	Dujos:	Nėra
Aukštų skaičius:	2	Karštas vanduo:	Yra
Tūris: kub. m	28732	Elektra:	Yra
Bendras plotas: kv. m	4913,56	Viryklė:	Nėra
Užstatytas plotas: kv. m	3269	Vonios kambarys:	Yra
Plotas bruto: kv. m	7436	Vėdinimas ir kondicionavimas:	Vėdinimas
Pamatai:	Betonas	Koordinatė X:	6136264
Sienos:	Plytos	Koordinatė Y:	636705
Perdanga:	Gelžbetonis		



Pastato sudėtinės dalies kadastro duomenys

Žymėjimas	1U 2/p		
Pavadinimas	Sporto centras		
Statybos pradžios metai:	1977	Bendras plotas: kv. m	1744,02
Statybos pabaigos metai:	1977	Pamatai:	Betonas
Rekonstravimo pradžios metai:	2003	Sienos:	Plytos
Rekonstravimo pabaigos metai:	2007	Perdanga:	Gelžbetonis
Kap. remonto pradžios metai:		Stogo konstrukcija:	Plokščiasis
Kap. remonto pabaigos metai:		Stogo danga:	Bitumas
Atnaujinimo (modernizavimo) pradžios metai:		Išorės apdaila:	Metalo lakštai
Atnaujinimo (modernizavimo) pabaigos metai:		Pertvaros:	Plytos
Papr. remonto pradžios metai:	2022	Grindys:	Linoleumas
Papr. remonto pabaigos metai:	2022	Langai:	Plastikiniai
Baigtumo procentas: %	100	Durys:	Plastikinės
Aukštų skaičius:	2	Vidaus apdaila:	Dažai
Tūris: kub. m	7748		

Pastato sudėtinės dalies kadastro duomenys

Žymėjimas	R		
Pavadinimas	Rūsųs		
Statybos pradžios metai:	1977	Aukštų skaičius:	
Statybos pabaigos metai:	1977	Tūris: kub. m	2737
Rekonstravimo pradžios metai:	2003	Bendras plotas: kv. m	895,34
Rekonstravimo pabaigos metai:	2004	Sienos:	Gelžbetonio blokai
Kap. remonto pradžios metai:		Perdanga:	Gelžbetonis
Kap. remonto pabaigos metai:		Išorės apdaila:	Tinkas, dažai
Atnaujinimo (modernizavimo) pradžios metai:		Pertvaros:	Plytos
Atnaujinimo (modernizavimo) pabaigos metai:		Grindys:	Monolitinės
Papr. remonto pradžios metai:	2022	Langai:	Nėra
Papr. remonto pabaigos metai:	2022	Durys:	Medinės
Baigtumo procentas: %	100	Vidaus apdaila:	Dažai



Pastato sudėtinės dalies kadastro duomenys

Žymėjimas	6u 2/p		
Pavadinimas	Priestatas		
Statybos pradžios metai:	1994	Bendras plotas: kv. m	180,64
Statybos pabaigos metai:	1994	Pamatai:	Betonas
Rekonstravimo pradžios metai:	2003	Sienos:	Plytos
Rekonstravimo pabaigos metai:	2007	Perdanga:	Gelžbetonis
Kap. remonto pradžios metai:		Stogo konstrukcija:	Šlaitinis
Kap. remonto pabaigos metai:		Stogo danga:	Metalas
Atnaujinimo (modernizavimo) pradžios metai:		Išorės apdaila:	Metalo lakštai
Atnaujinimo (modernizavimo) pabaigos metai:		Pertvaros:	Plytos
Papr. remonto pradžios metai:	2022	Grindys:	Kiliminė danga
Papr. remonto pabaigos metai:	2023	Langai:	Plastikiniai
Baigtumo procentas: %	100	Durys:	Plastikinės
Aukštų skaičius:	2	Vidaus apdaila:	Dažai
Tūris: kub. m	1023		

Pastato sudėtinės dalies kadastro duomenys

Žymėjimas	8u 1/p		
Pavadinimas	Priestatas		
Statybos pradžios metai:	2003	Bendras plotas: kv. m	658,38
Statybos pabaigos metai:	2004	Pamatai:	Betonas
Rekonstravimo pradžios metai:		Sienos:	Plytos
Rekonstravimo pabaigos metai:		Perdanga:	Medis
Kap. remonto pradžios metai:		Stogo konstrukcija:	Šlaitinis
Kap. remonto pabaigos metai:		Stogo danga:	Metalas
Atnaujinimo (modernizavimo) pradžios metai:		Išorės apdaila:	Metalo lakštai
Atnaujinimo (modernizavimo) pabaigos metai:		Pertvaros:	Plytos
Papr. remonto pradžios metai:	2022	Grindys:	Linoleumas
Papr. remonto pabaigos metai:	2022	Langai:	Nėra
Baigtumo procentas: %	100	Durys:	Plastikinės
Aukštų skaičius:	1	Vidaus apdaila:	Dažai
Tūris: kub. m	4787		



Pastato sudėtinės dalies kadastro duomenys

Žymėjimas	9u 1/g		
Pavadinimas	Priestatas		
Statybos pradžios metai:	2003	Bendras plotas: kv. m	1435,18
Statybos pabaigos metai:	2006	Pamatai:	Betonas
Rekonstravimo pradžios metai:		Sienos:	Metalas su karkasu
Rekonstravimo pabaigos metai:		Perdanga:	Metalas
Kap. remonto pradžios metai:		Stogo konstrukcija:	Šlaitinis
Kap. remonto pabaigos metai:		Stogo danga:	Metalas
Atnaujinimo (modernizavimo) pradžios metai:		Išorės apdaila:	Metalo lakštai
Atnaujinimo (modernizavimo) pabaigos metai:		Pertvaros:	Plytos
Papr. remonto pradžios metai:	2022	Grindys:	Laminuotos plokštės
Papr. remonto pabaigos metai:	2022	Langai:	Plastikiniai
Baigtumo procentas: %	100	Durys:	Medinės
Aukštų skaičius:	1	Vidaus apdaila:	Dažai
Tūris: kub. m	12437		

ARŪNAS GELUMBAUSKAS



UAB "Gerepa", kodas: 302581482, adresas: Panevėžys, Seinų g. 15-31
Matininkas(-ė) ARŪNAS GELUMBAUSKAS, kvalifikacijos pažymėjimo Nr. 2M-M-734, el. pašto adresas (-ai):
uabgerepa@gmail.com, tel.: + 370 674 054 04

PASTATO FOTONUOTRAUKOS

Adresas Ignalinos r. sav. Ignalinos m. Vasario 16-osios g. 35
Paskirtis Sporto
Pavadinimas Sporto centras
Žymėjimas plane 1U 2/p
Kadastro duomenų nustatymo data 2023-06-14 **Unikalus numeris** 4597-7001-3018



ARŪNAS GELUMBAUSKAS



UAB "Gerepa", kodas: 302581482, adresas: Panevėžys, Seinų g. 15-31
 Matininkas(-ė) ARŪNAS GELUMBAUSKAS, kvalifikacijos pažymėjimo Nr. 2M-M-734, el. pašto adresas (-ai): uabgerepa@gmail.com, tel.: + 370 674 054 04

PASTATO IR JO SUDĖTINIŲ DALIŲ VERČIŲ NUSTATYMAS

Adresas Ignalinos r. sav. Ignalinos m. Vasario 16-osios g. 35
Unikalus numeris 4597-7001-3018
Vertės nustatymo data 2023-06-14

Žymėjimas	Pavadinimas	Kasmetinis vertės mažinimo koeficientas	Matavimo vienetas	Kiekis	Įkainojimo pagrindas	Vidutinė vieneto statybos vertė po indeksavimo, Eur	Atkūrimo kaštai (statybinė vertė), Eur	Nusidėėjimas %	Atkuriamoji vertė, Eur	Vietovės pataisos koeficientas	Vidutinė rinkos vertė, Eur
1	2	3	4	5	6	7	8	9	10	11	12
1U 2/p	Sporto centras	1.2	kub. m	28732	Modelis:23420	115.78	3327000	26	2462000		840000
1U 2/p	Sporto centras	0.8	kub. m	7748	NTK2023-2.18.1.1	110.97		27			
R	Rūsys	0.8	kub. m	2737	NTK2023-2.18.1.1	104.57		34			
6u 2/p	Priestatas	0.8	kub. m	1023	NTK2023-2.18.1.1	110.97		23			
8u 1/p	Priestatas	0.8	kub. m	4787	NTK2023-2.18.1.1	103.2		15			
9u 1/g	Priestatas	1.7	kub. m	12437	NTK2023-2.18.2	126.49		29			

ARŪNAS GELUMBAUSKAS



UAB "Gerepa", kodas: 302581482, adresas: Panevėžys, Seinų g. 15-31
Matininkas(-ė) ARŪNAS GELUMBAUSKAS, kvalifikacijos pažymėjimo Nr. 2M-M-734, el. pašto adresas (-ai): uabgerepa@gmail.com, tel.: + 370 674 054 04

PASTATO PATALPŲ PLOTŲ EKSPLIKACIJA

Adresas Ignalinos r. sav. Ignalinos m. Vasario 16-osios g. 35
Paskirtis Sporto
Pavadinimas Sporto centras
Žymėjimas plane 1U 2/p
Kadastro duomenų nustatymo data 2023-06-14 Unikalus numeris 4597-7001-3018

Aukšto Nr.	Patalpos pažymėjimas plane		Patalpų pavadinimas	Bendras plotas m ²	Gyvenamosios paskirties patalpų							Negyvenamosios paskirties patalpų		
					Naudingasis plotas m ²	Iš to skaičiaus			Pagalbinis nenaudingasis plotas m ²	Rūšių (pusrūšių) plotas m ²	Garažų plotas m ²	Pagrindinis plotas m ²	Pagalbinis plotas m ²	Naudingasis plotas m ²
	Gyvenamasis plotas m ²	Verslo plotas m ²				Pagalbinis naudingasis plotas m ²								
1	2	3	4	5	6	7	8	9	10	11	12	13	14	15
R	R	1	Koridorius	36,03									36,03	
R	R	2	Sandėlis	48,27									48,27	
R	R	3	Sandėlis	55,96									55,96	
R	R	4	Sandėlis	44,74									44,74	
R	R	5	Techninė patalpa	140,24									140,24	
R	R	6	Ventiliacijos patalpa	50,86									50,86	
R	R	7	Elektos skydinė	13,13									13,13	



1	2	3	4	5	6	7	8	9	10	11	12	13	14	15
R	R	8	Techninė patalpa	37,10									37,10	
R	R	9	Koridorius	51,91									51,91	
R	R	10	Techninė patalpa	10,52									10,52	
R	R	11	Sandėlis	58,24									58,24	
R	R	12	Sandėlis	56,39									56,39	
R	R	13	Techninė patalpa	51,31									51,31	
R	R	14	Techninė patalpa	129,33									129,33	
R	R	15	Techninė patalpa	51,71									51,71	
R	R	16	Šiluminis mazgas	59,60									59,60	
Iš viso rūsyje (16 patalpos)				895,34									895,34	
1	1	1	Tambūras	1,43									1,43	
1	1	2	Kabinetas	13,01								13,01		
1	1	3	Koridorius	19,65									19,65	
1	1	4	Rūbinė	27,25									27,25	
1	1	5	Dušo patalpa	7,40									7,40	
1	1	6	Koridorius	1,43									1,43	
1	1	7	Tualetas	1,65									1,65	
1	1	8	Koridorius	1,62									1,62	
1	1	9	Tualetas	1,40									1,40	
1	1	10	Dušo patalpa	7,74									7,74	
1	1	11	Rubinė	30,91									30,91	



* 1 1 5 5 1 9 6 9 0 2 *

1	2	3	4	5	6	7	8	9	10	11	12	13	14	15
1	1	12	Koridorius	18,60									18,60	
1	1	13	Dušinė	29,39									29,39	
1	1	14	San. mazgas	1,76									1,76	
1	1	15	Valytojos patalpa	2,77									2,77	
1	1	16	Rūbinė	28,74									28,74	
1	1	17	Rūbinė	28,72									28,72	
1	1	18	Valytojos patalpa	2,77									2,77	
1	1	19	San. mazgas	1,76									1,76	
1	1	20	Dušinė	28,67									28,67	
1	1	21	Priešpirtis	17,85									17,85	
1	1	22	Sauna	4,98								4,98		
1	1	23	Kabinetas	13,58								13,58		
1	1	24	Koridorius	36,42									36,42	
1	1	25	Kabinetas	14,27								14,27		
1	1	26	Holas	72,90								72,90		
1	1	27	Tambūras	1,81									1,81	
1	1	28	Kabinetas	13,21								13,21		
1	1	29	Tambūras	1,56									1,56	
1	1	30	Vestibiulis	101,84								101,84		
1	1	31	San. mazgas	7,81									7,81	
1	1	32	Valymo inventoriaus patalpa	1,86									1,86	



* 1 1 5 5 1 9 6 9 0 2 *

1	2	3	4	5	6	7	8	9	10	11	12	13	14	15
1	1	33	San. mazgas	11,58									11,58	
1	1	34	San. mazgas	5,70									5,70	
1	1	35	Tambūras	8,15									8,15	
1	1	36	Sporto salē	911,38								911,38		
1	1	37	Pagalbinē patalpa	1,70									1,70	
1	1	38	Pagalbinē patalpa	1,70									1,70	
1	1	39	Pagalbinē patalpa	26,16									26,16	
1	1	40	Pagalbinē patalpa	25,29									25,29	
1	1	41	Pagalbinē patalpa	25,25									25,25	
1	1	42	Pagalbinē patalpa	28,50									28,50	
1	1	43	Pagalbinē patalpa	28,40									28,40	
1	1	44	Pagalbinē patalpa	26,42									26,42	
1	1	45	Koridorius	30,28									30,28	
1	1	46	Baseinas	472,23								472,23		
1	1	47	Ventiliācijas patalpa	10,17									10,17	
1	1	48	Ventiliācijas patalpa	10,17									10,17	
1	1	49	Ventiliācijas patalpa	10,17									10,17	
1	1	50	Ventiliācijas patalpa	10,24									10,24	
1	1	51	Koridorius	18,87									18,87	
1	1	52	Holas	46,91								46,91		
1	1	53	Rūbinē	28,21									28,21	



1	2	3	4	5	6	7	8	9	10	11	12	13	14	15
1	1	54	Koridorius	29,97									29,97	
1	1	55	Rūbinė	11,31									11,31	
1	1	56	Dušinė	6,53									6,53	
1	1	57	San. mazgas	1,57									1,57	
1	1	58	San. mazgas	1,58									1,58	
1	1	59	Dušinė	6,58									6,58	
1	1	60	Rūbinė	10,89									10,89	
1	1	61	Treniruoklių salė	111,13								111,13		
1	1	62	Koridorius	9,53									9,53	
1	1	63	Baseinų patalpa	42,84								42,84		
1	1	64	San. mazgas	1,34									1,34	
1	1	65	Sauna	6,90								6,90		
1	1	66	Tambūras	3,04									3,04	
1	1	67	Koridorius	3,47									3,47	
1	1	68	Koridorius	12,39									12,39	
1	1	69	Ryšių patalpa	2,83									2,83	
1	1	70	Kabinetas	10,74								10,74		
1	1	71	Kabinetas	18,00								18,00		
1	1	72	Kabinetas	18,69								18,69		
1	1	73	Kabinetas	26,01								26,01		
1	1	74	San. mazgas	2,89									2,89	



* 1 1 5 5 1 9 6 9 0 2 *

1	2	3	4	5	6	7	8	9	10	11	12	13	14	15
1	1	75	Tualetas	0,95									0,95	
1	1	76	Tualetas	0,95									0,95	
1	1	77	Sauna	9,13								9,13		
1	1	78	Sauna	9,06								9,06		
1	1	79	Dušinė	18,68									18,68	
1	1	80	Dušinė	18,40									18,40	
1	1	81	Sauna	9,50								9,50		
1	1	82	Rūbinė	13,92									13,92	
1	1	83	San. mazgas	1,33									1,33	
1	1	84	Pagalbinė patalpa	3,96									3,96	
1	1	85	Koridorius	8,02									8,02	
1	1	86	San. mazgas	4,68									4,68	
1	1	87	Dušo patalpa	1,84									1,84	
Iš viso pirmame aukšte (87 patalpos)				2720,89								1926,31	794,58	
2	2	1	San. mazgas	1,65									1,65	
2	2	2	San. mazgas	1,11									1,11	
2	2	3	Dušo patalpa	1,14									1,14	
2	2	4	Rūbinė	5,26									5,26	
2	2	5	Maisto paruošimo patalpa	20,00								20,00		
2	2	6	Baro salė	47,24								47,24		
2	2	7	Žaidimų kambarys	140,80								140,80		



* 1 1 5 5 1 9 6 9 0 2 *

1	2	3	4	5	6	7	8	9	10	11	12	13	14	15
2	2	8	Bilijardo patalpa	161,74								161,74		
2	2	9	Kabinetas	10,26								10,26		
2	2	10	Koridorius	39,57									39,57	
2	2	11	Koridorius	29,28									29,28	
2	2	12	Baseino tribūna	69,07								69,07		
2	2	13	Koridorius	33,47									33,47	
2	2	14	Sporto salės tribūna	168,14								168,14		
2	2	15	Koridorius	132,64									132,64	
2	2	16	Dušas	1,42									1,42	
2	2	17	San. mazgas	1,75									1,75	
2	2	18	San. mazgas	1,44									1,44	
2	2	19	San. mazgas	1,22									1,22	
2	2	20	Svečių kambarys	12,19								12,19		
2	2	21	Svečių kambarys	12,71								12,71		
2	2	22	Dušas	1,13									1,13	
2	2	23	San. mazgas	1,35									1,35	
2	2	24	Svečių kambarys	12,94								12,94		
2	2	25	Dušas	1,19									1,19	
2	2	26	San. mazgas	1,43									1,43	
2	2	27	San. mazgas	1,43									1,43	
2	2	28	Dušas	1,23									1,23	



1	2	3	4	5	6	7	8	9	10	11	12	13	14	15
2	2	29	Svečių kambarys	12,99								12,99		
2	2	30	Svečių kambarys	12,92								12,92		
2	2	31	Dušas	1,34									1,34	
2	2	32	San. mazgas	1,44									1,44	
2	2	33	San. mazgas	1,40									1,40	
2	2	34	Dušas	1,61									1,61	
2	2	35	Svečių kambarys	12,93								12,93		
2	2	36	Svečių kambarys	13,13								13,13		
2	2	37	Koridorius	17,51									17,51	
2	2	38	Kavinės salė	37,79								37,79		
2	2	39	San. mazgas	1,45									1,45	
2	2	40	Dušas	1,47									1,47	
2	2	41	Svečių kambarys	13,01								13,01		
2	2	42	Svečių kambarys	13,18								13,18		
2	2	43	Dušas	1,62									1,62	
2	2	44	San. mazgas	1,44									1,44	
2	2	45	San. mazgas	1,31									1,31	
2	2	46	Dušas	1,12									1,12	
2	2	47	Svečių kambarys	12,67								12,67		
2	2	48	Svečių kambarys	13,58								13,58		
2	2	49	Dušas	1,34									1,34	



1	2	3	4	5	6	7	8	9	10	11	12	13	14	15
2	2	50	San. mazgas	1,73									1,73	
2	2	51	Dušas	1,22									1,22	
2	2	52	Svečių kambarys	14,16								14,16		
2	2	53	San. mazgas	1,77									1,77	
2	2	54	Svečių kambarys	14,35								14,35		
2	2	55	Dušas	1,36									1,36	
2	2	56	San. mazgas	1,74									1,74	
2	2	57	Koridorius	4,64									4,64	
2	2	58	Svečių kambarys	18,91								18,91		
2	2	59	Koridorius	3,30									3,30	
2	2	60	San. mazgas	2,87									2,87	
2	2	61	Tualetas	0,95									0,95	
2	2	62	Tualetas	0,93									0,93	
2	2	63	San. mazgas	1,46									1,46	
2	2	64	Pagalbinė patalpa	6,89									6,89	
2	2	65	Pagalbinė patalpa	7,69									7,69	
2	2	66	Pagalbinė patalpa	7,64									7,64	
2	2	67	Svečių kambarys	15,17								15,17		
2	2	68	San. mazgas	3,25									3,25	
2	2	69	San. mazgas	3,28									3,28	
2	2	70	Svečių kambarys	10,76								10,76		



1	2	3	4	5	6	7	8	9	10	11	12	13	14	15
2	2	71	Koridorius	16,33									16,33	
2	2	72	San. mazgas	3,24									3,24	
2	2	73	Svečių kambarys	10,53								10,53		
2	2	74	Svečių kambarys	13,84								13,84		
2	2	75	San. mazgas	3,72									3,72	
2	2	76	Svečių kambarys	13,63								13,63		
2	2	77	San. mazgas	3,73									3,73	
2	2	78	San. mazgas	3,76									3,76	
2	2	79	Svečių kambarys	16,43								16,43		
Iš viso antrame aukšte (79 patalpos)				1297,33								925,07	372,26	
Iš viso (182 patalpos)				4913,56								2851,38	2062,18	

ARŪNAS GELUMBAUSKAS



* 1 1 5 5 1 9 6 9 0 2 *