


SĄLYGINIAI ŽYMĖJIMAI


	GRIAUNAMOS PERTVAROS, ESAMOS ANGOS PLATINAMOS IKI 1.10 M PLOČIO
	NAUJAI MŪRIJAMOS 12 CM STORIO PERTVAROS
	NAUJAI MŪRIJAMOS 25 CM STORIO SIENOS

PATALPŲ SĄRAŠAS

1-01	holas-koridorius	95.62 m2
1-02	registratura	23.36 m2
1-03	archyvas	5.76 m2
1-04	gydytojų poilsio kambarys	8.62 m2
1-05	procedurinis kabinetas	10.00 m2
1-06	wc žmonėm su negalia	4.82 m2
1-07	personalo wc	2.72 m2
1-08	psichiatro kabinetas	15.90 m2
1-09	psichiatro kabinetas	18.67 m2
1-10	socialinio darbuotojo kabinetas	16.58 m2
1-11	vaikų psichiatro kabinetas	17.10 m2
1-12	psichologo kabinetas	16.33 m2
1-13	psichologo kabinetas	16.70 m2
viso		252.18 m2

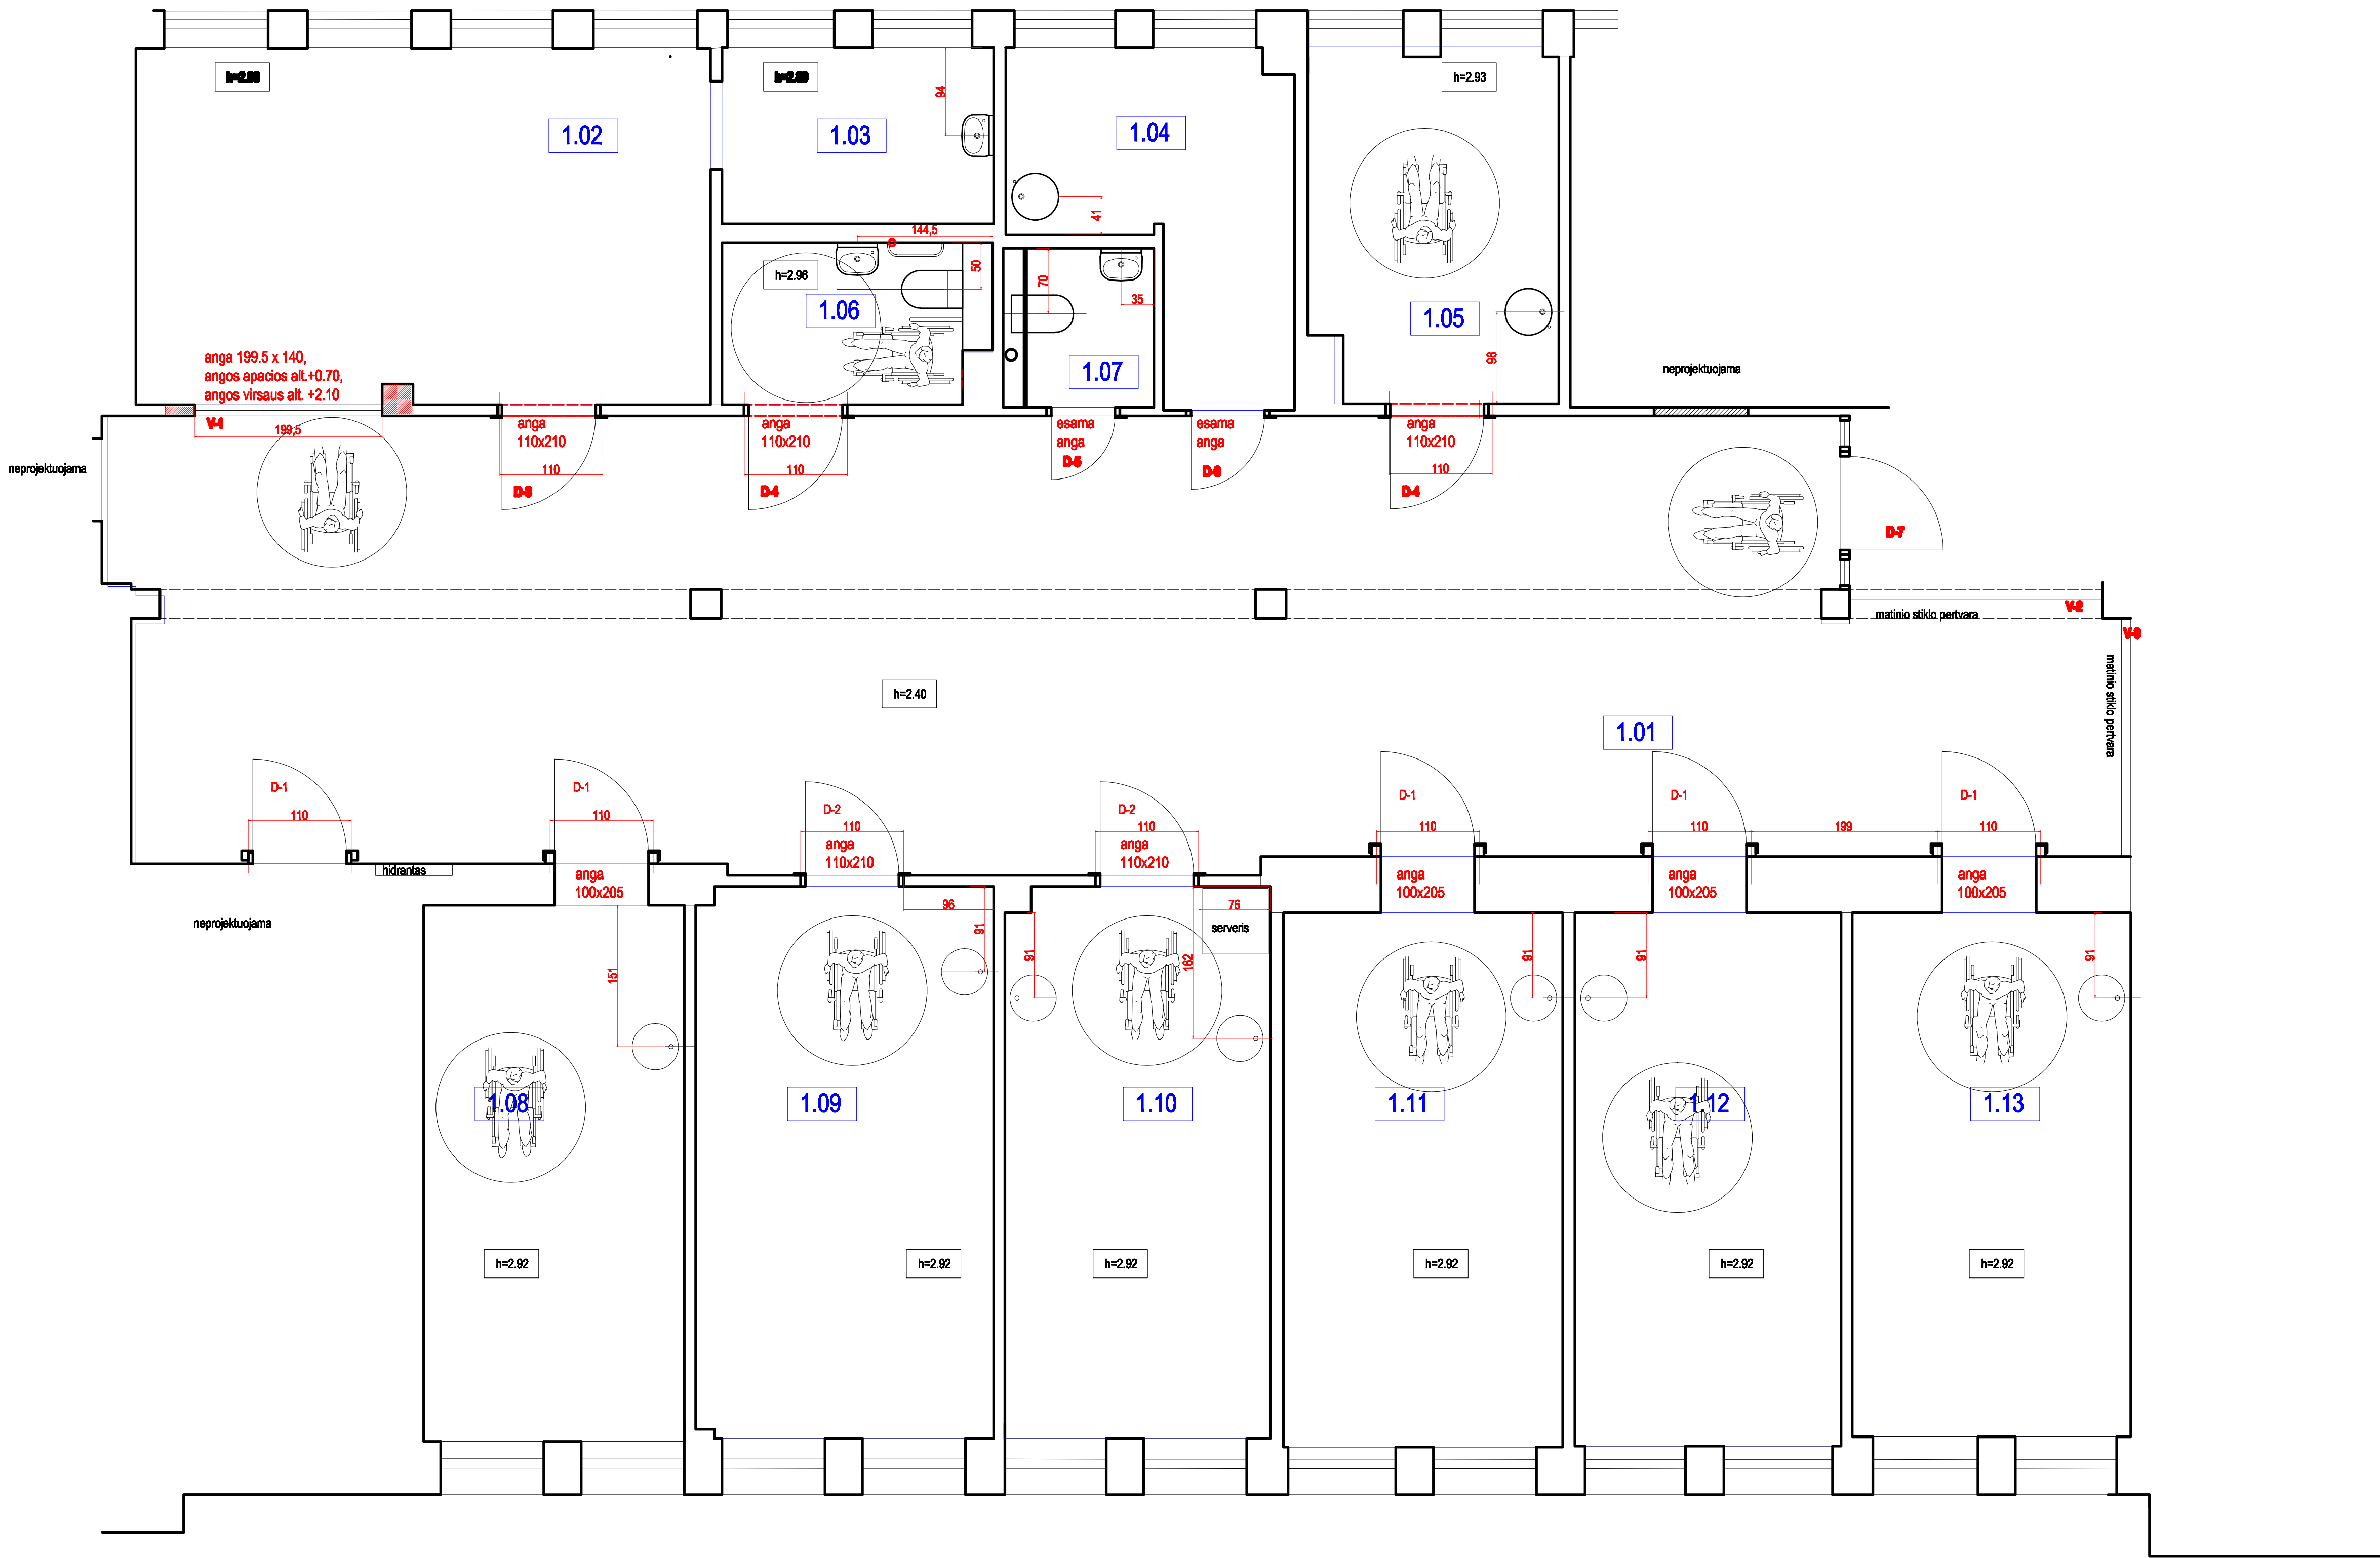

0	2025 09	Statybai			
Laida	Išleidimo data	Laidos statusas. Keitimo priežastis (Jei taikoma)			
Kval. Pat. Dok. Nr.	UAB "ARCHIDĖJA" į.k.300147252 Maironio 27-14, Vilnius		Statinio projekto pavadinimas: Viešosios įstaigos Elektrėnų savivaldybės sveikatos centro, adrsu Taikos g. 6A, Elektrėnuose paprastojo remonto techninis darbo projektas		
	arch.	A.Reviakina		Dokumento pavadinimas: STATYBOS IR GRIOVIMO DARBŲ PIRMO AUKŠTO PLANAS M1:50	
LT	Statytojas (Užsakovas): VšĮ Elektrėnų savivaldybės sveikatos centras Taikos g. 6, Elektrėnai		Dokumento žymuo: ARCH 25-03 TDP		
			1		

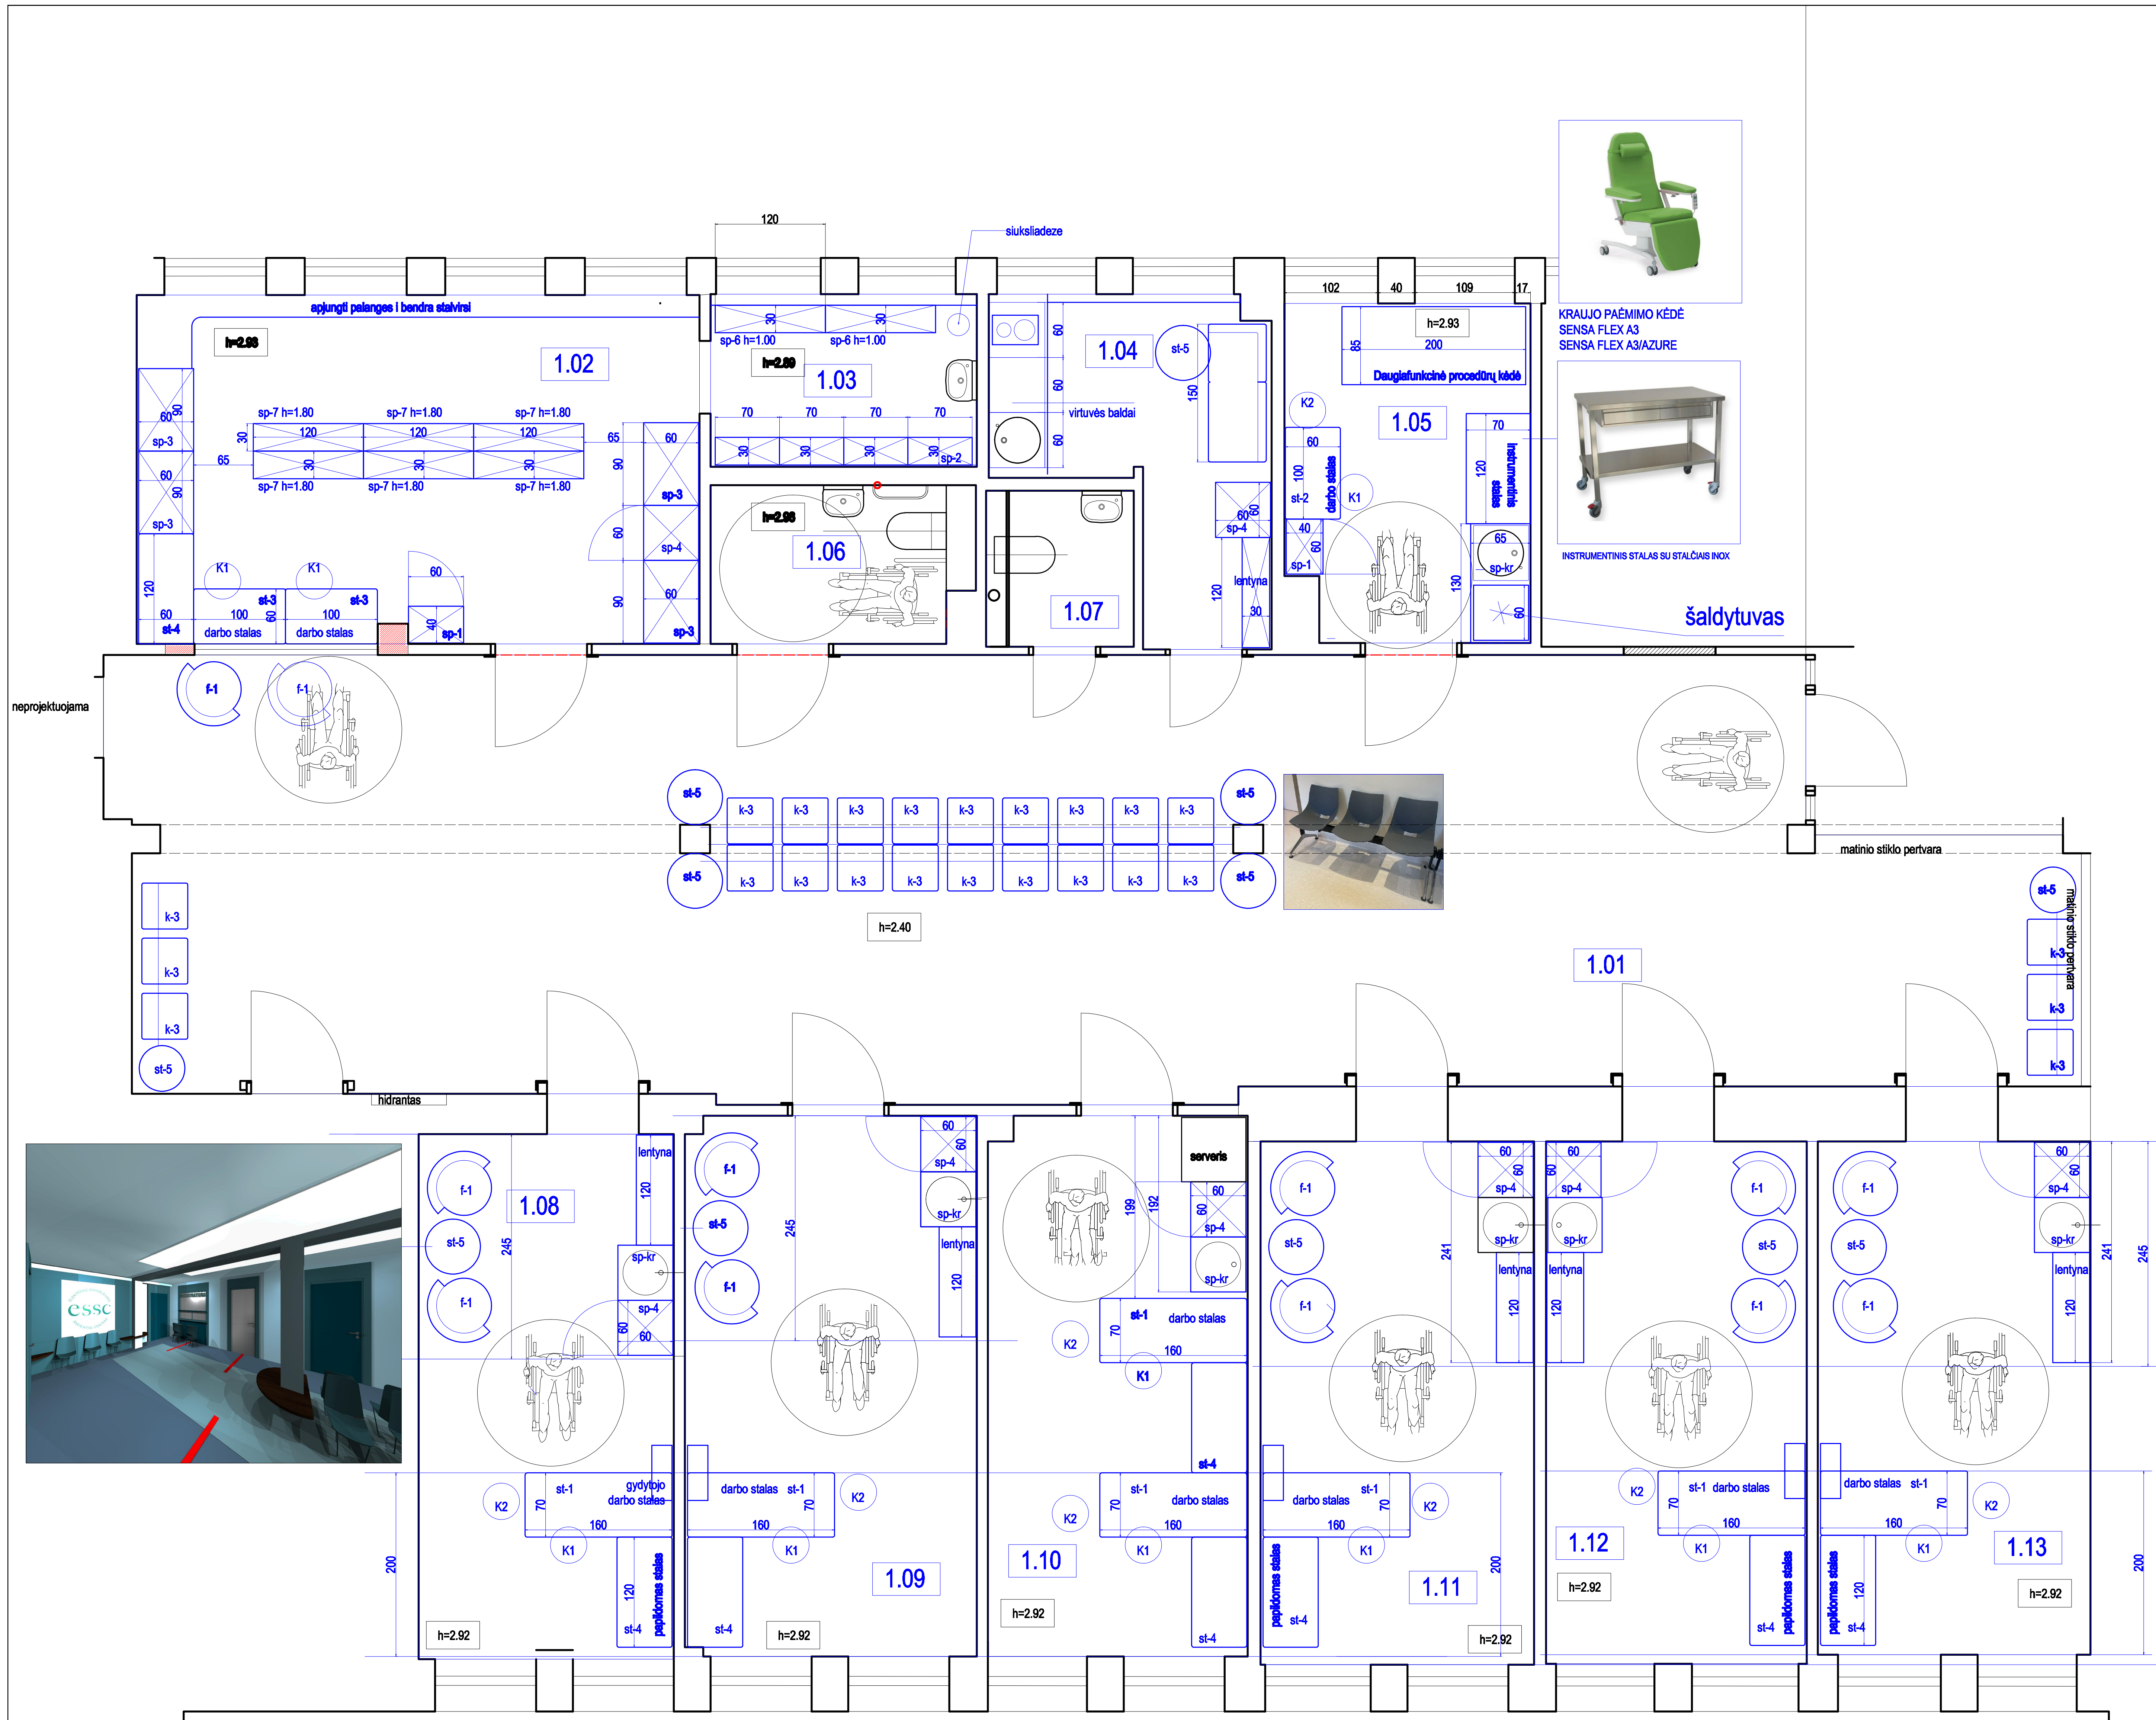


PATALPŲ SĄRAŠAS

1-01	holas-koridorius	95.62 m2
1-02	registratura	23.36 m2
1-03	archyvas	5.76 m2
1-04	gydytojų poilsio kambarys	8.62 m2
1-05	procedurinis kabinetas	10.00 m2
1-06	wc žmonėms su negalia	4.82 m2
1-07	personalo wc	2.72 m2
1-08	psichiatro kabinetas	15.90 m2
1-09	psichiatro kabinetas	18.67 m2
1-10	socialinio darbuotojo kabinetas	16.58 m2
1-11	vaikų psichiatro kabinetas	17.10 m2
1-12	psichologo kabinetas	16.33 m2
1-13	psichologo kabinetas	16.70 m2
viso		252.18 m2




0	2025 09	Statybai		
Laida	Išleidimo data	Laidos statusas. Keitimo priežastis (Jei taikoma)		
Kval. Pat. Dok. Nr.	UAB "ARCHIDĖJA" į.k.300147252 Maironio 27-14, Vilnius		Statinio projekto pavadinimas: Viešosios įstaigos Elektrėnų savivaldybės sveikatos centro, adresu Taikos g. 6A, Elektrėnuose paprastojo remonto techninis darbo projektas	
	arch.	A.Reviakina	Dokumento pavadinimas:	
			PLANAS SU BALDŲ IŠDĖSTYMU M1:50	
LT	Statytojas (Užsakovas): VšĮ Elektrėnų savivaldybės sveikatos centras Taikos g. 6, Elektrėnai		Dokumento žymuo: ARCH 25-03 TDP	
				2

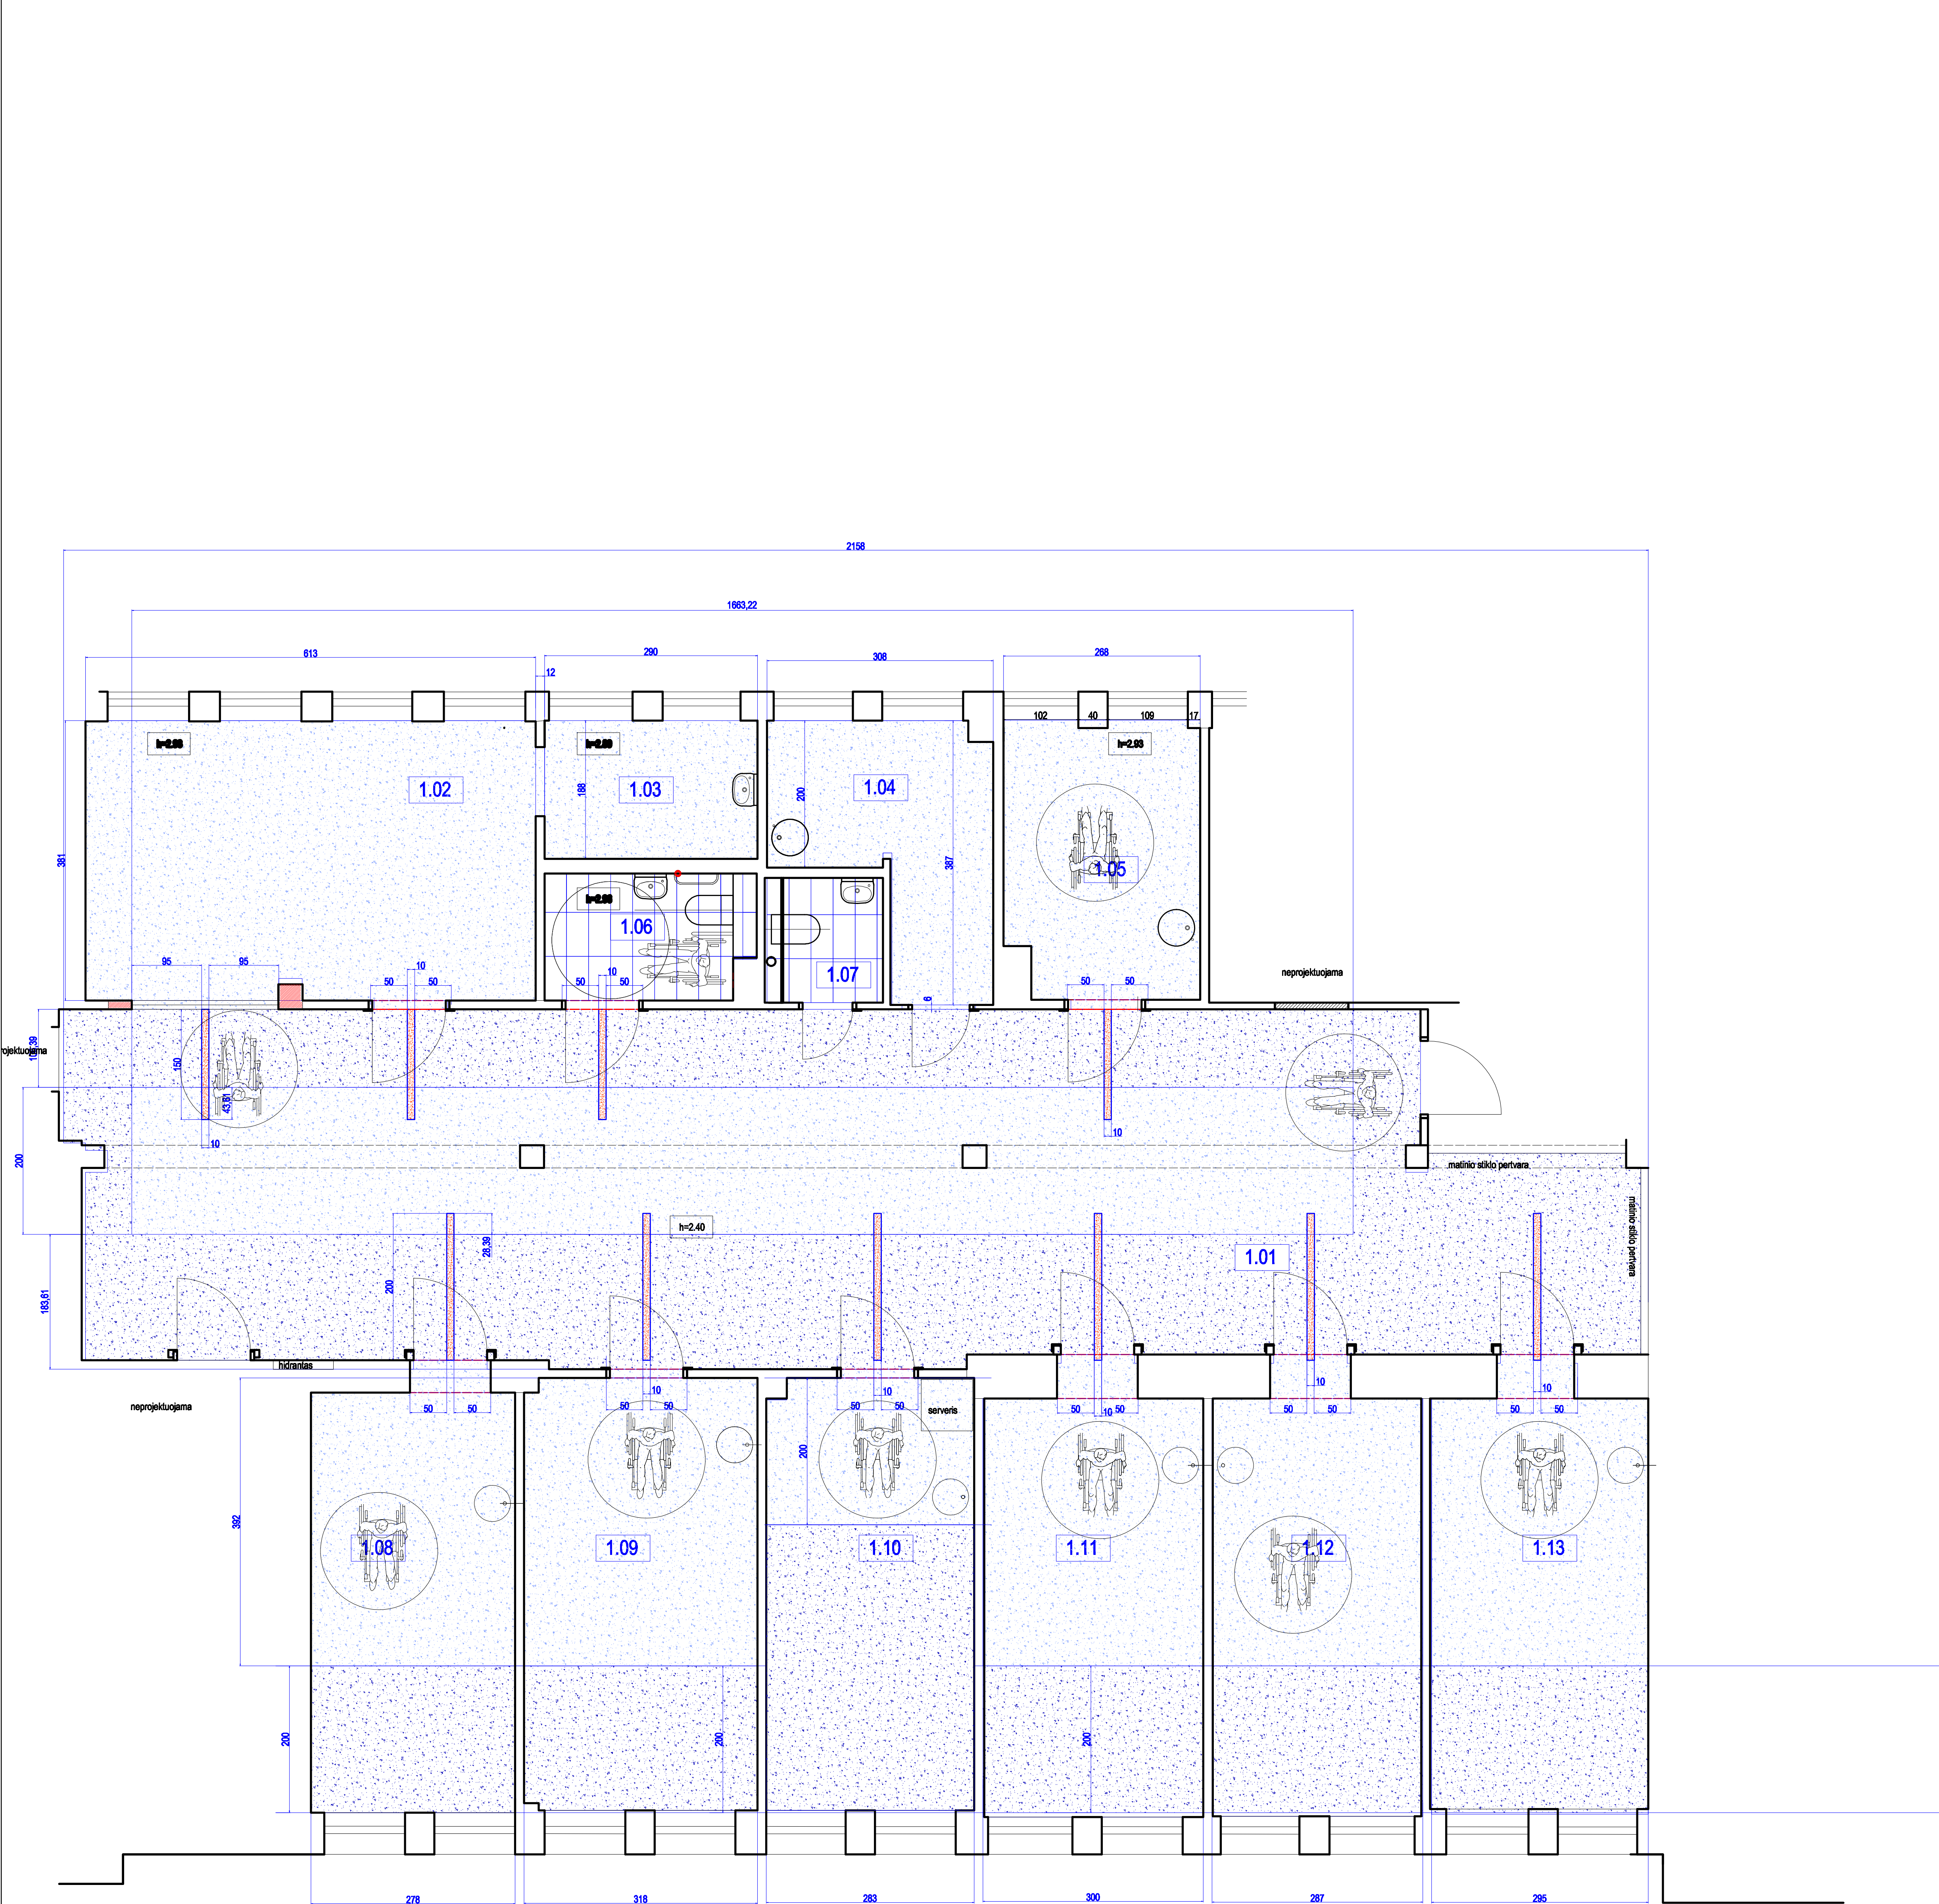


PATALPŲ SĄRAŠAS		
1-01	holas-koridorius	95.62 m2
1-02	registratura	23.36 m2
1-03	archyvas	5.76 m2
1-04	gydytojų poilsio kambarys	8.62 m2
1-05	procedurinis kabinetas	10.00 m2
1-06	wc žmonėm su negalia	4.82 m2
1-07	personalo wc	2.72 m2
1-08	psichiatro kabinetas	15.90 m2
1-09	psichiatro kabinetas	18.67 m2
1-10	socialinio darbuotojo kabinetas	16.58 m2
1-11	vaikų psichiatro kabinetas	17.10 m2
1-12	psichologo kabinetas	16.33 m2
1-13	psichologo kabinetas	16.70 m2
viso		252.18 m2

SĄLYGINIAI ŽYMĖJIMAI

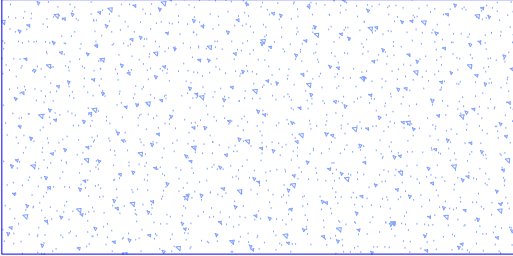



4416 Sapphire

63.00 m2

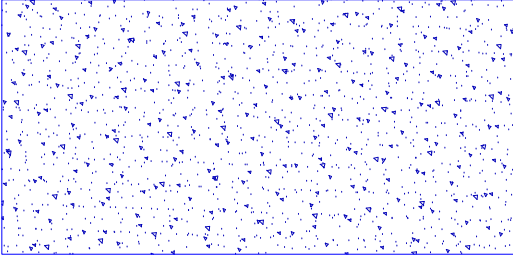


4446 Blue Ocean

60.00 m2

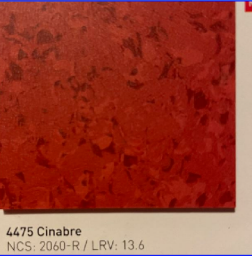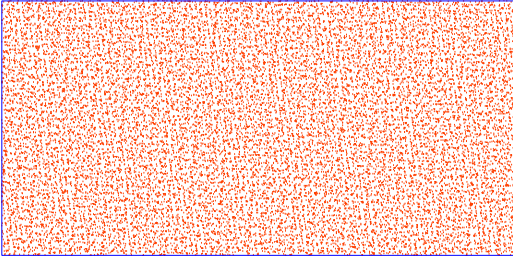

4475 Cinabre

10.00 m2

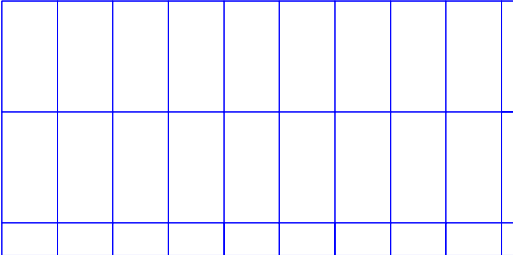


matinės akmens masės grindų plytelės 30x60 cm

14.00 m2

PASTABA: reali dangos išeiga skaičiuojama atsižvelgiant į dangos plotą (2m) ir pridant grindjuočių (10 cm) išeigą

Gerflor		MIPOLAM AFFINITY	
The flooring group		Standartas	Mato vnt.
Apibūdinimas			Duomenys
Bendras storis	EN ISO 24346	mm	2
Svoris	EN ISO 23997	g/m2	2800
Plovis	EN ISO 24341	cm	200
Ilgis	EN ISO 24341	lm	20
Plytelės dydis	EN ISO 24342	mm	608x608*
Plytelių kiekis pakuotėje	-	-	20
Klasifikacija			
Standartas / Gaminio specifikacija	-	-	EN ISO 10581
Europinė klasifikacija	EN ISO 10874	klase	34-43
Degumo klasė	EN 13 501-1	klase	Bfl-s1
Statinės elektros krūvis	EN 1815	kV	< 2
Atsparumas slydimui	DIN 51130/BGR 181	klase	R9
Savybės			
Risamosios medžiagos turinio tipas	EN ISO 10581	tipas	I
Matmenų stabilumas	EN ISO 23999	%	rulonas ≤ 0.40 plytelės ≤ 0.25
Smūginio garso izoliacija	EN ISO 717-2	dB	5
Liekamasis spaudimas (norma)	EN ISO 24343-1	mm	≤ 0.10
Liekamasis spaudimas	-	mm	≤ 0.02
Kėdės ratukų testas (tipas W)	ISO 4918	-	geras
Silumos laidumas	EN ISO 10456	W/(m.K)	0.25
Spalvos atsparumas	EN 20 105 - B02	lapinis	≥ 6
Paviršiaus apdorojimas	EN ISO 26987	klase	Evercare™
Atsparumas cheminėm medžiagoms	EN ISO 26987	klase	geras
Antibakterinio aktyvumas (E.coli-S.aureus-K12SA)*	ISO 22196	-	> 99% stabdo augimą
Antivirusinis aktyvumas (SARS-CoV-2) Covid-2019, 229E	ISO 221702	-	žūsta 99.97% viruso po 2 val.
Aplinka/Vidaus oro kokybė			
TVOC po 28 dienų	ISO 16000-6	µg/m³	< 10
Faizai	-	-	Be Flaktų
Sertifikatas	-	-	Floorscore®
CE žymėjimas			
EN 14 041			
*			
**			

0		2025 09	Statybai	
Laida		Išleidimo data	Laidos statusas. Keitimo priežastis (Jei taikoma)	
Kval. Pat. Dok. Nr.	UAB "ARCHIDĖJA" į.k.300147252 Maironio 27-14, Vilnius		Statinio projekto pavadinimas:	
			Viešosios įstaigos Elektrėnų savivaldybės sveikatos centro, adresu Taikos g. 6A, Elektrėnuose paprastojo remonto techninis darbo projektas	
			Dokumento pavadinimas:	
	arch.	A.Reviakina	GRINDŲ PLANAS M1:50	
LT	Statytojas (Užsakovas): VšĮ Elektrėnų savivaldybės sveikatos centras Taikos g. 6, Elektrėnai		Dokumento žymuo: ARCH 25-03 TDP	
			3	

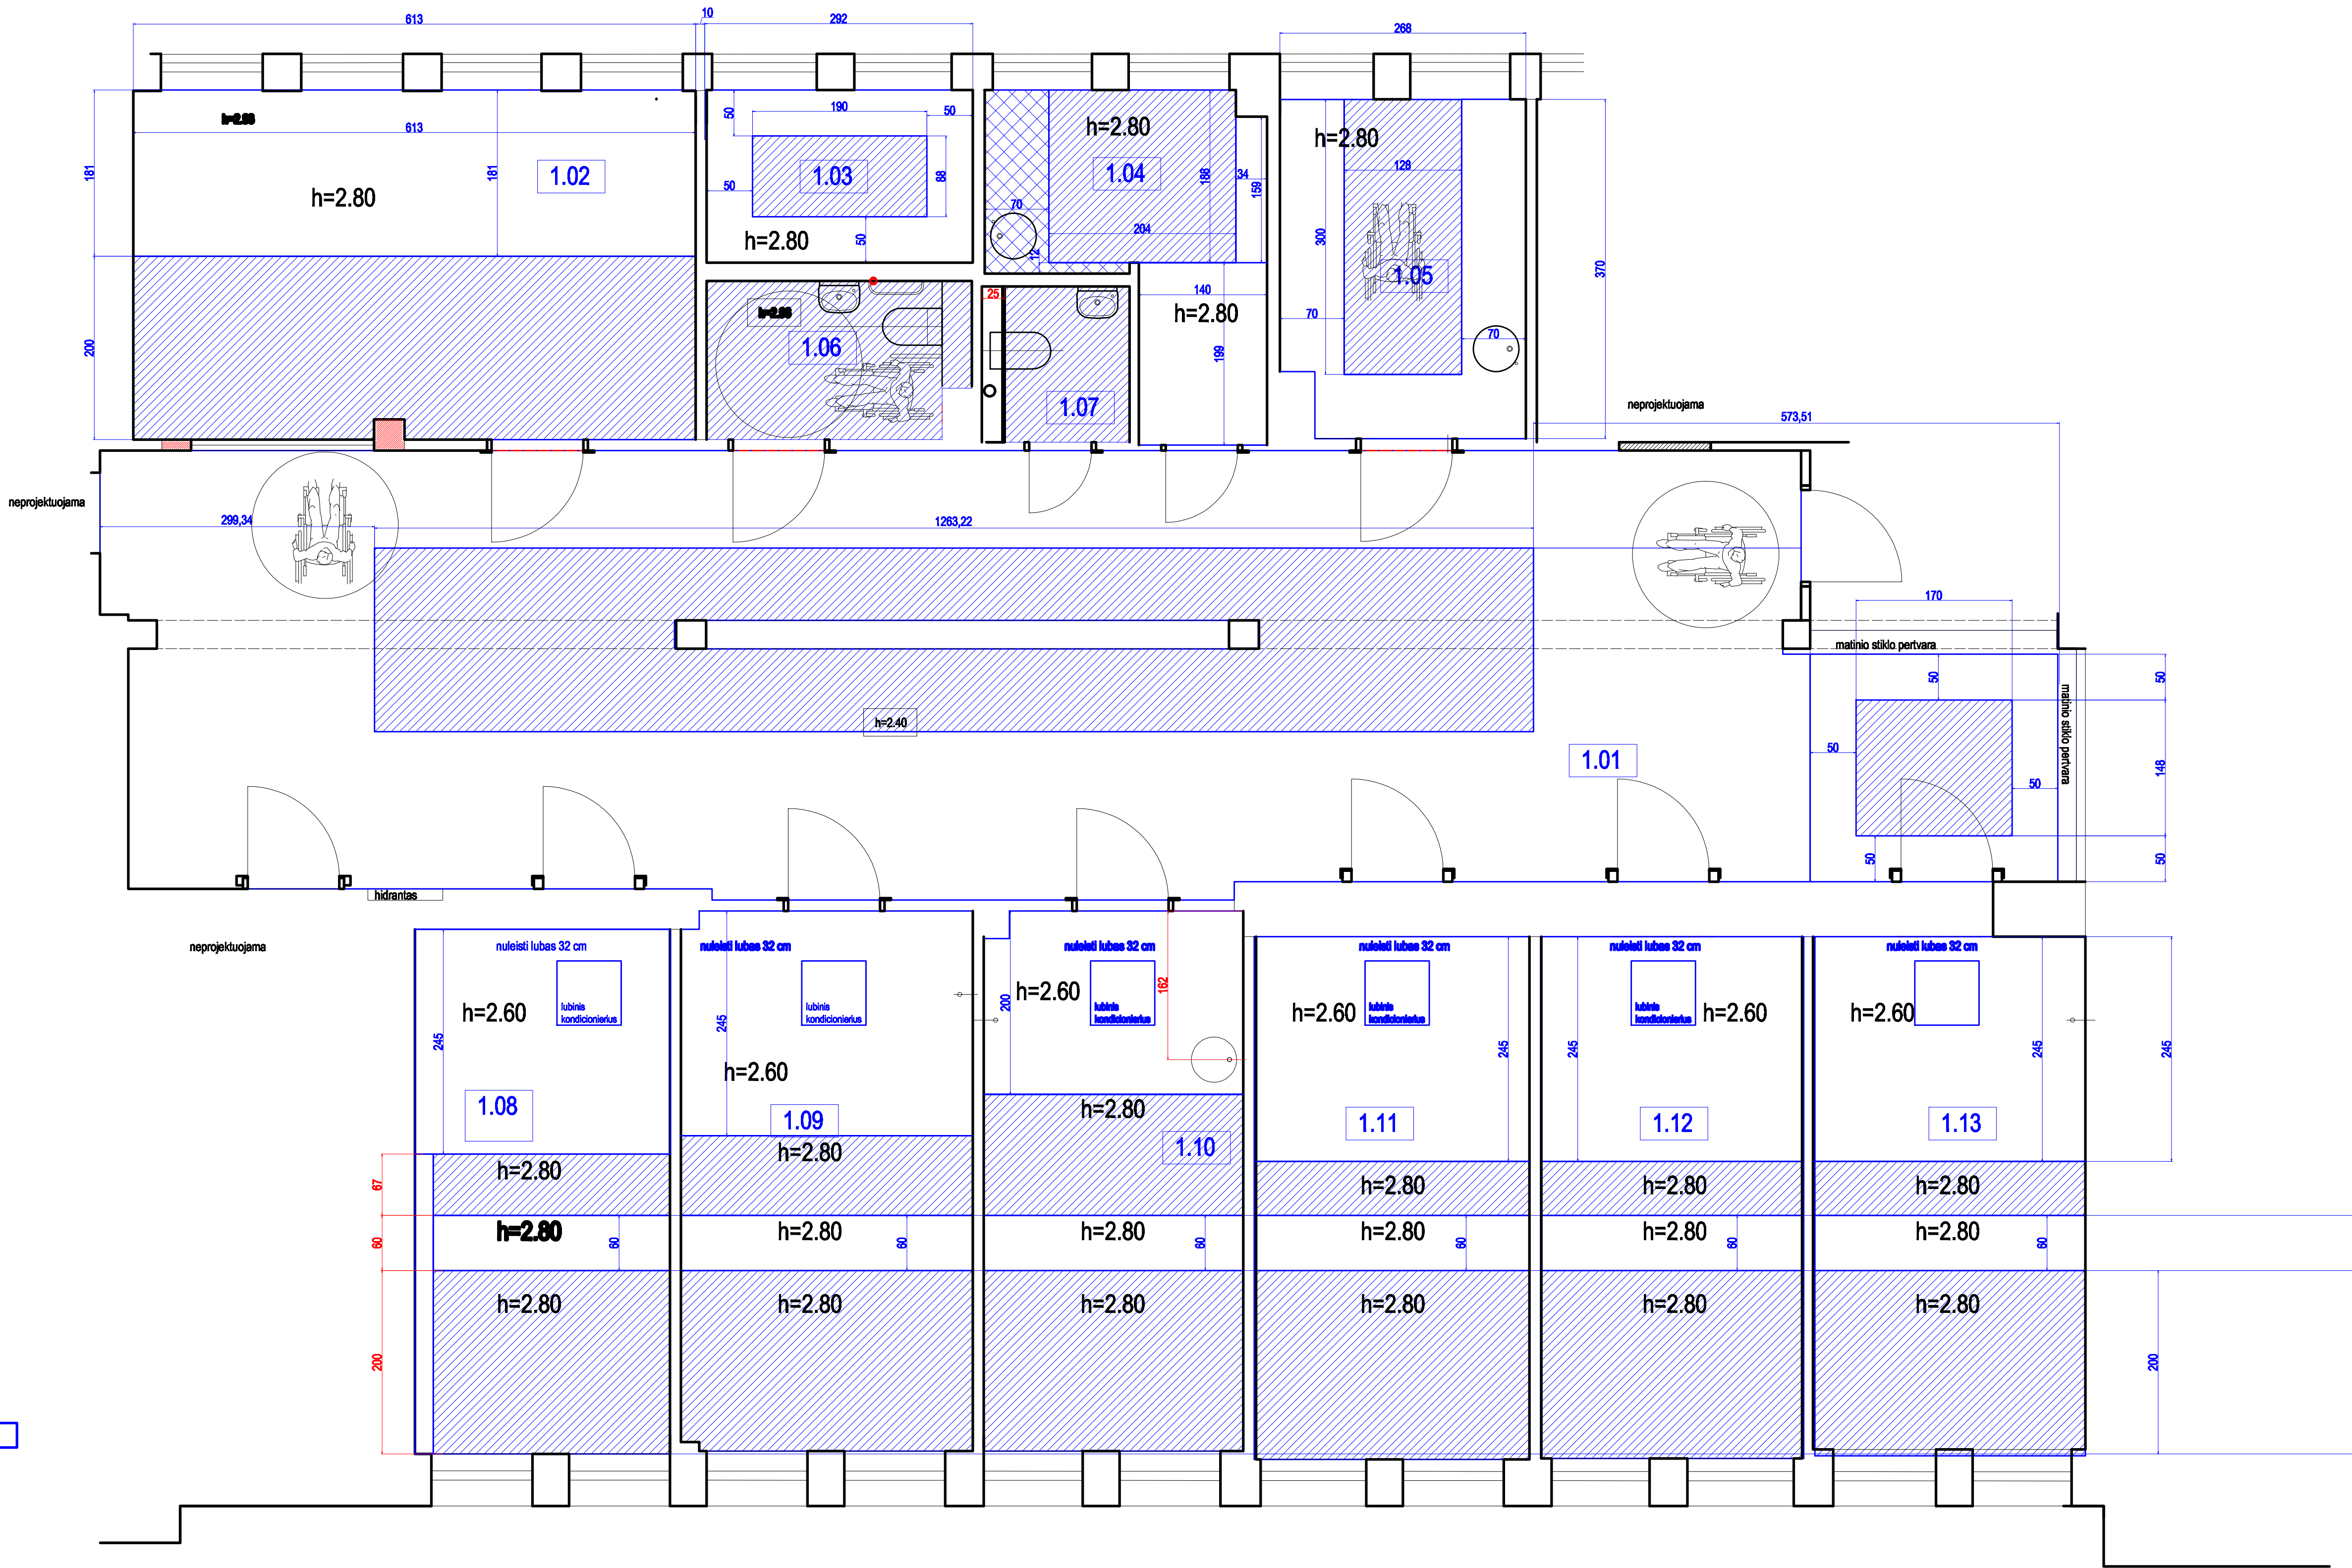

PATALPŲ SĄRAŠAS		
1-01	holas-koridorius	95.62 m2
1-02	registratura	23.36 m2
1-03	archyvas	5.76 m2
1-04	gydytojų poilsio kambarys	8.62 m2
1-05	procedurinis kabinetas	10.00 m2
1-06	wc žmonėm su negalia	4.82 m2
1-07	personalo wc	2.72 m2
1-08	psichiatro kabinetas	15.90 m2
1-09	psichiatro kabinetas	18.67 m2
1-10	socialinio darbuotojo kabinetas	16.58 m2
1-11	vaikų psichiatro kabinetas	17.10 m2
1-12	psichologo kabinetas	16.33 m2
1-13	psichologo kabinetas	16.70 m2
viso		252.18 m2

SĄLYGINIAI ŽYMĖJIMAI


šviesai laidžios matinės baltos įtempiamos lubos	- atsparumo ugniai klasė B-s1, d0; - šviesos pralaidumas 46-48%; šviesos atspindėjimas 48-56%; - A+ žyma (atitikimas poveikio vidaus oro kokybės reikalavimams); - CE žyma (atitikimas Europos direktyvų sveikatos ir saugos reikalavimams); - neišskiria CFC arba HCFC, t.y. gamybos ir montavimo metu neišskiria šių kenksmingų dujų į atmosferą, todėl yra draugiškesnis aplinka	105 m2
šviesai NElaidžios blizgios Bleu Myosotis 02071 įtempiamos lubos	- atsparumo ugniai klasė B-s1, d0; - A+ žyma (atitikimas poveikio vidaus oro kokybės reikalavimams); - CE žyma (atitikimas Europos direktyvų sveikatos ir saugos reikalavimams); - neišskiria CFC arba HCFC, t.y. gamybos ir montavimo metu neišskiria šių kenksmingų dujų į atmosferą, todėl yra draugiškesnis aplinka	145 m2
BALTAI DAZYTOS GIPSOKARTONO LUBOS ANT METALINIO KARKASO		9.20 m2

PASTABA: reali dangos išėiga skaičiuojama atsižvelgiant į dangos plotą (2m)

0	2025 09	Statybai		
Laida	Išleidimo data	Laidos statusas. Keitimo priežastis (Jei taikoma)		
Kval. Pat. Dok. Nr.	UAB "ARCHIDĖJA" į.k.300147252 Maironio 27-14, Vilnius		Statinio projekto pavadinimas: Viešosios įstaigos Elektrėnų savivaldybės sveikatos centro, adresu Taikos g. 6A, Elektrėnuose paprastojo remonto techninis darbo projektas	
	arch.	A.Reviakina	Dokumento pavadinimas: PIRMO AUKŠTO LUBŲ PLANAS M1:50	
LT	Statytojas (Užsakovas): VšĮ Elektrėnų savivaldybės sveikatos centras Taikos g. 6, Elektrėnai		Dokumento žymuo: ARCH 25-03 TDP	
				4

PATALPŲ SĄRAŠAS

1-01	holas-koridorius	95.62 m2
1-02	registratura	23.36 m2
1-03	archyvas	5.76 m2
1-04	gydytojų poilsio kambarys	8.62 m2
1-05	procedurinis kabinetas	10.00 m2
1-06	wc žmonėm su negalia	4.82 m2
1-07	personalo wc	2.72 m2
1-08	psichiatro kabinetas	15.90 m2
1-09	psichiatro kabinetas	18.67 m2
1-10	socialinio darbuotojo kabinetas	16.58 m2
1-11	vaikų psichiatro kabinetas	17.10 m2
1-12	psichologo kabinetas	16.33 m2
1-13	psichologo kabinetas	16.70 m2
viso		252.18 m2

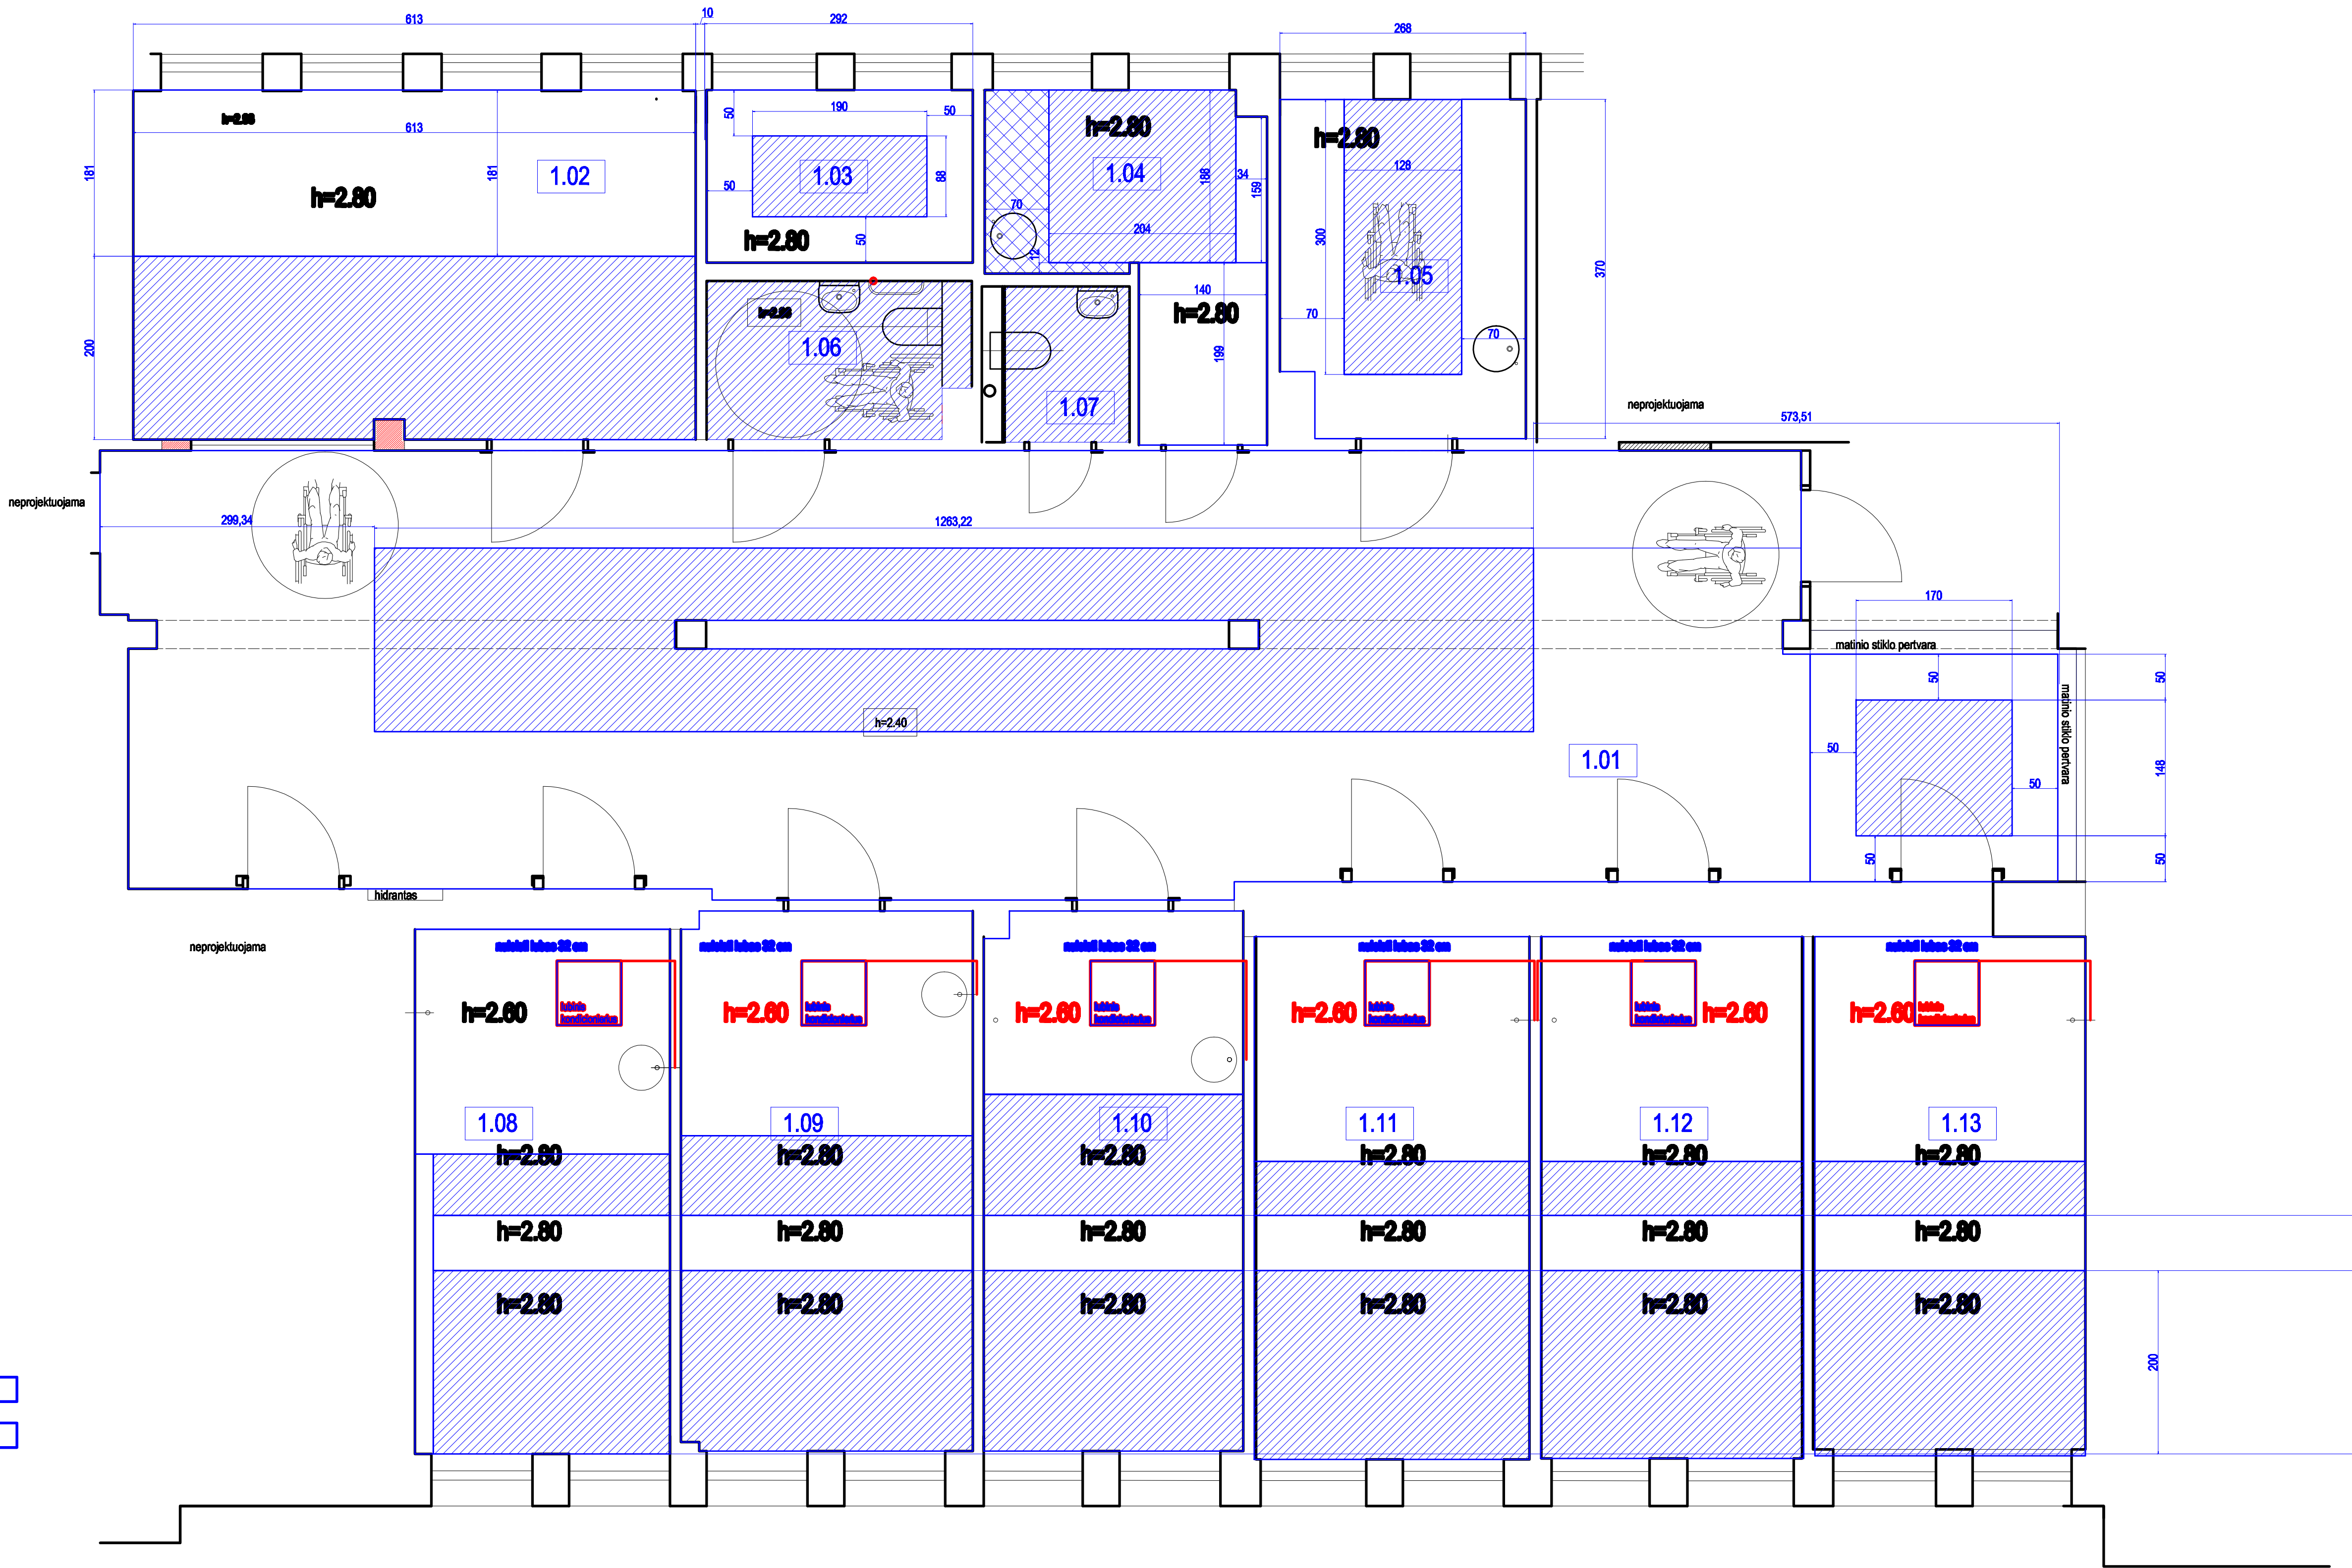


SĄLYGINIAI ŽYMĖJIMAI

šviesai laidžios matinės baltos įtempiamos lubos	- atsparumo ugniai klasė B-s1, d0; - šviesos pralaidumas 46-48%; šviesos atspindėjimas 48-56%; - A+ žyma (atitikimas poveikio vidaus oro kokybės reikalavimams); - CE žyma (atitikimas Europos direktyvų sveikatos ir saugos reikalavimams); - neišskiria CFC arba HCFC, t.y. gamybos ir montavimo metu neišskiria šių kenksmingų dujų į atmosferą, todėl yra draugiškesnis aplinka	105 m2
šviesai NElaidžios blizgios Bleu Myosotis 02071 įtempiamos lubos	- atsparumo ugniai klasė B-s1, d0; - A+ žyma (atitikimas poveikio vidaus oro kokybės reikalavimams); - CE žyma (atitikimas Europos direktyvų sveikatos ir saugos reikalavimams); - neišskiria CFC arba HCFC, t.y. gamybos ir montavimo metu neišskiria šių kenksmingų dujų į atmosferą, todėl yra draugiškesnis aplinka	145 m2
	BALTAI DAZYTOS GIPSOKARTONO LUBOS ANT METALINIO KARKASO	9.20 m2

PASTABA: reali dangos išėiga skaičiuojama atsižvelgiant į dangos plotį (2m)

0	2025 09	Statybai		
Laida	Išleidimo data	Laidos statusas. Keitimo priežastis (Jei taikoma)		
Kval. Pat. Dok. Nr.	UAB "ARCHIDĖJA" į.k.300147252 Maironio 27-14, Vilnius		Statinio projekto pavadinimas: Viešosios įstaigos Elektrėnų savivaldybės sveikatos centro, adresu Talkos g. 6A, Elektrėnuose paprastojo remonto techninis darbo projektas	
	arch.	A.Reviakina	Dokumento pavadinimas: KONDICIONIERIŲ IŠDĖSTYMO PLANAS M1:50	
LT	Statytojas (Užsakovas): VĮ Elektrėnų savivaldybės sveikatos centras Talkos g. 6, Elektrėnai		Dokumento žymuo: ARCH 25-03 TDP	5

PASTABA: jei nenurodyta kitaip, jungiklių h=1.00

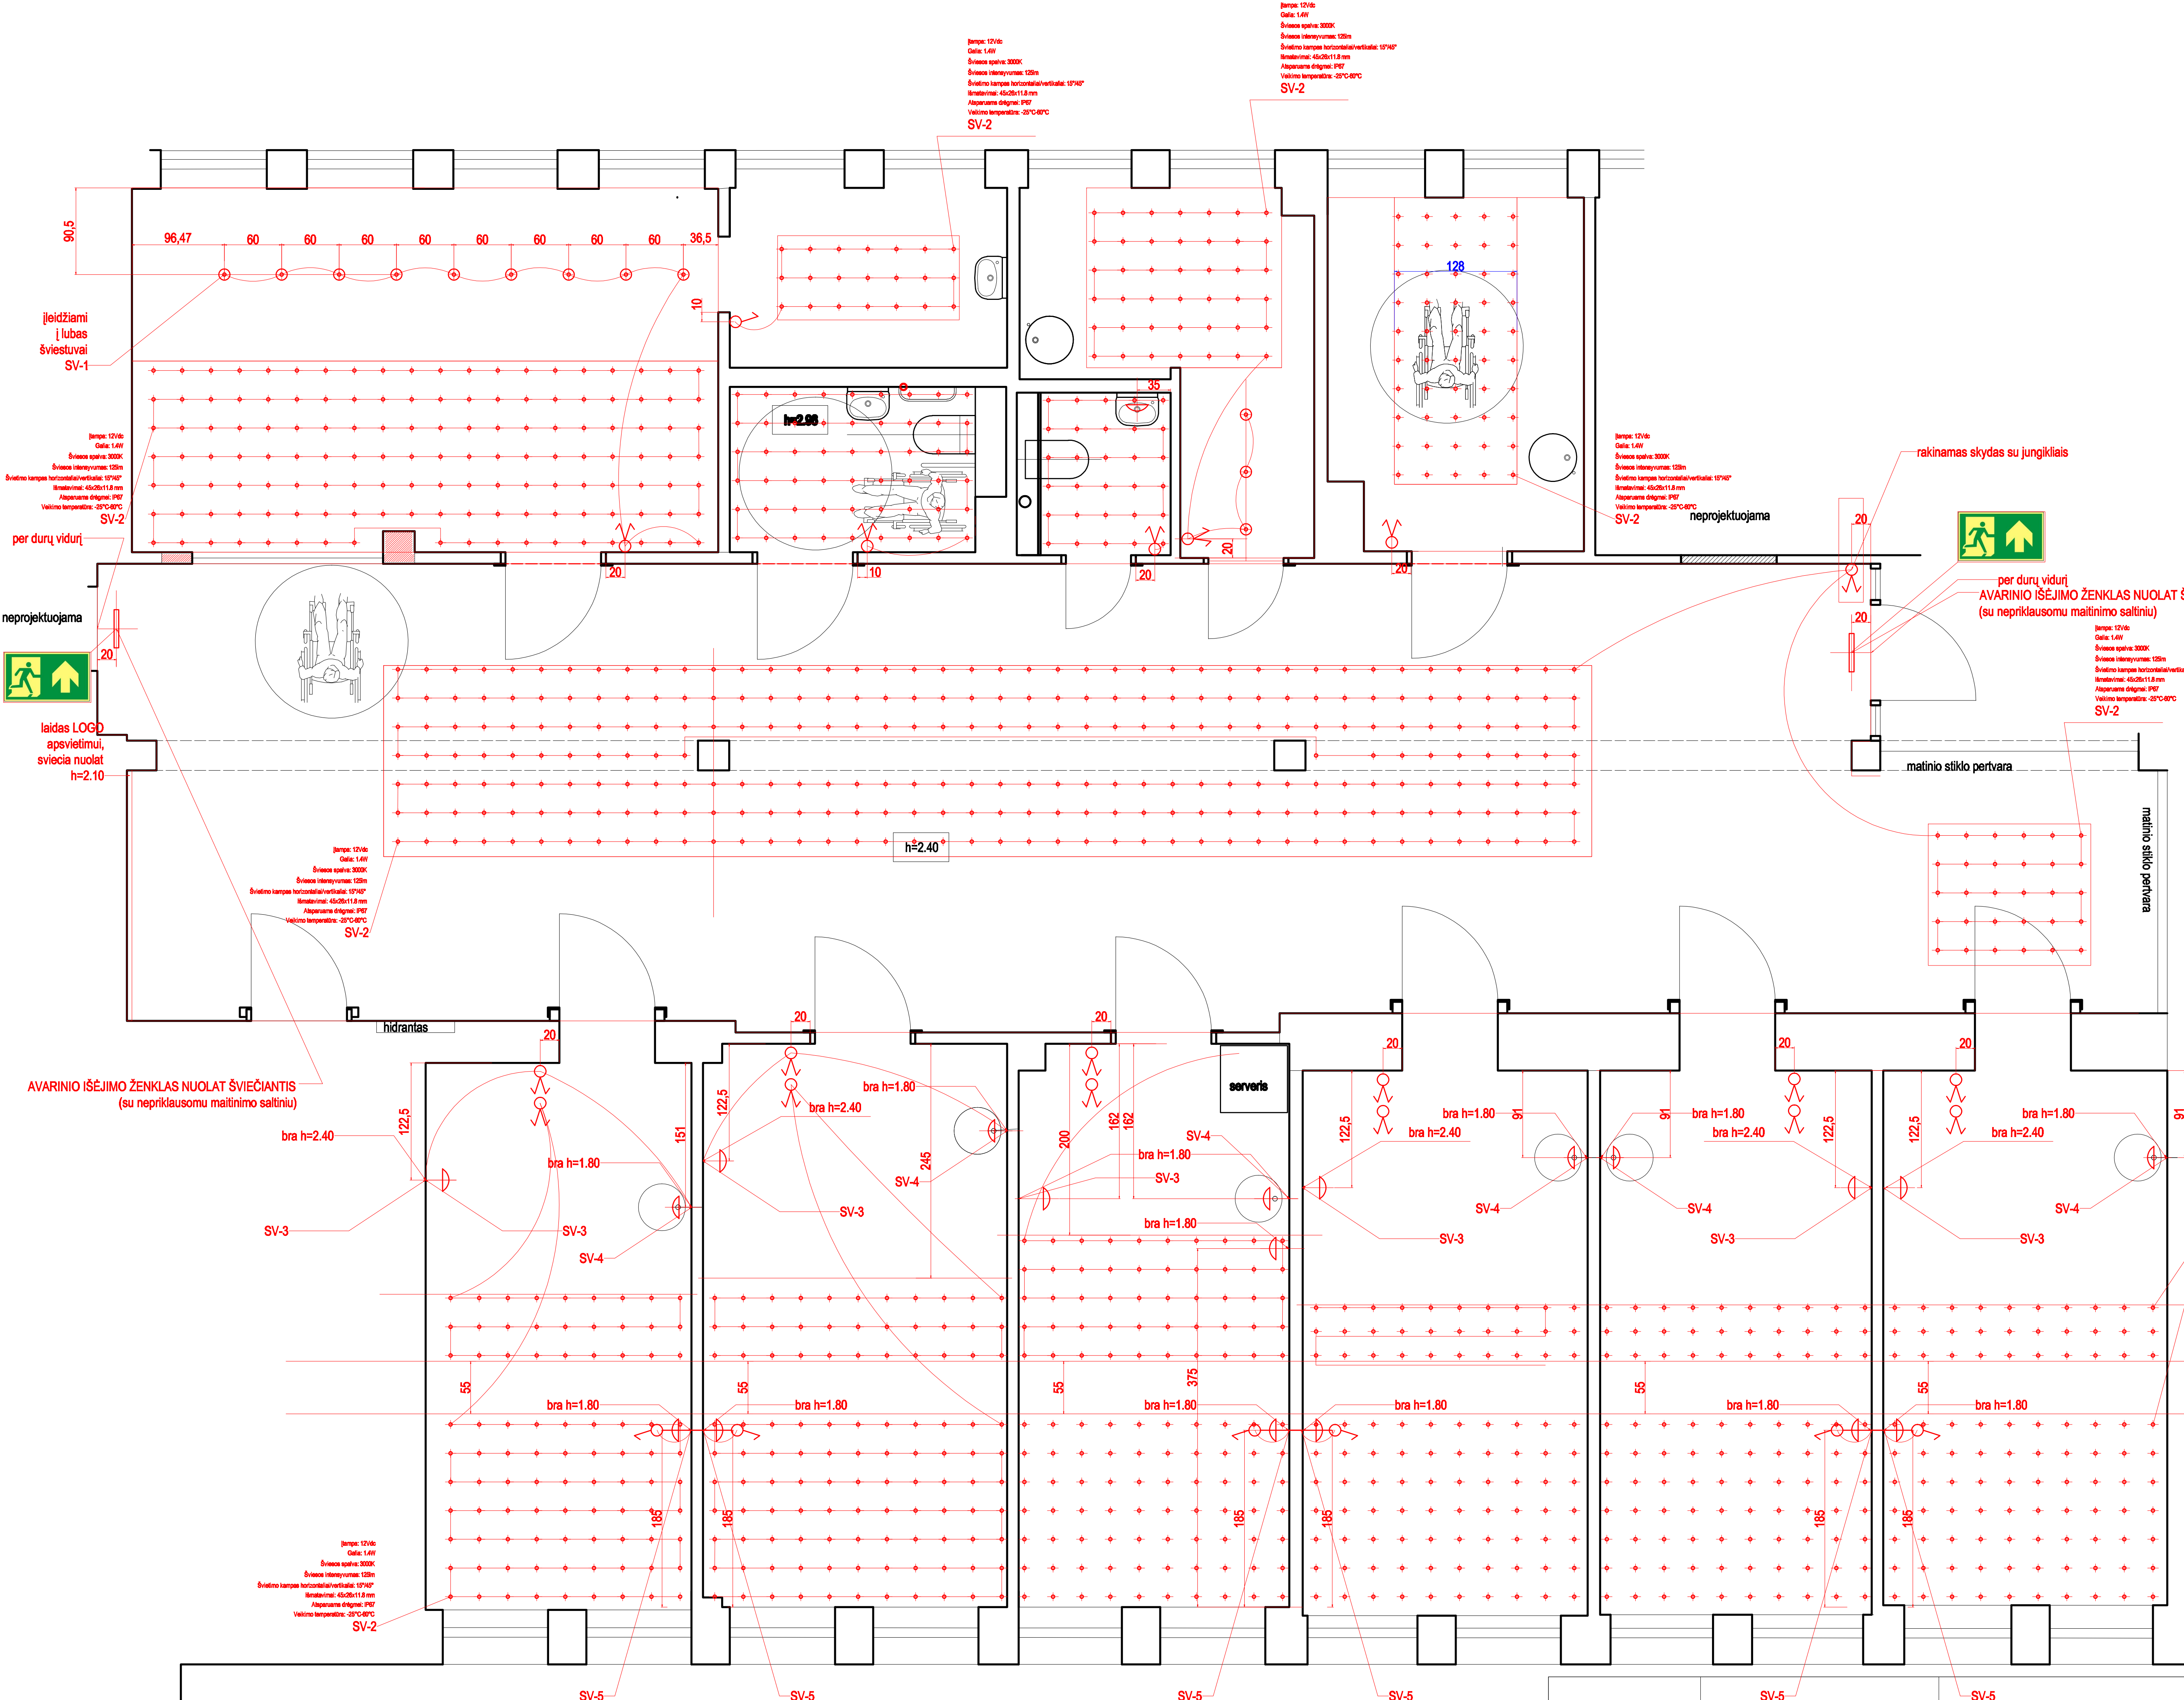


PATALPŲ SĄRAŠAS

1-01	holas-koridorius	95.62 m2
1-02	registratura	23.36 m2
1-03	archyvas	5.76 m2
1-04	gydytojų poilsio kambarys	8.62 m2
1-05	procedurinis kabinetas	10.00 m2
1-06	wc žmonėms su negalia	4.82 m2
1-07	personalo wc	2.72 m2
1-08	psichiatro kabinetas	15.90 m2
1-09	psichiatro kabinetas	18.67 m2
1-10	socialinio darbuotojo kabinetas	16.58 m2
1-11	vaikų psichiatro kabinetas	17.10 m2
1-12	psichologo kabinetas	16.33 m2
1-13	psichologo kabinetas	16.70 m2
viso		252.18 m2

0	2025 09	Statybai		
Laida	Išleidimo data	Laidos statusas. Keitimo priežastis (Jei taikoma)		
Kval. Pat. Dok. Nr.	UAB "ARCHIDĖJA" j.k.300147252 Maironio 27-14, Vilnius		Statinio projekto pavadinimas:	
	arch.	A.Reviakina	Viešosios įstaigos Elektrėnų savivaldybės sveikatos centro, adresu Talkos g. 6A, Elektrėnuose paprastojo remonto techninis darbo projektas	
			Dokumento pavadinimas:	
			PLANAS SU ŠVIESTUVŲ IŠDĖSTYMU M1:50	
LT	Statytojas (Užsakovas): VšĮ Elektrėnų savivaldybės sveikatos centras Talkos g. 6, Elektrėnai		Dokumento žymuo: ARCH 25-03 TDP	
				6

PASTABA: jei nenurodyta kitaip, rozečių h=0.30

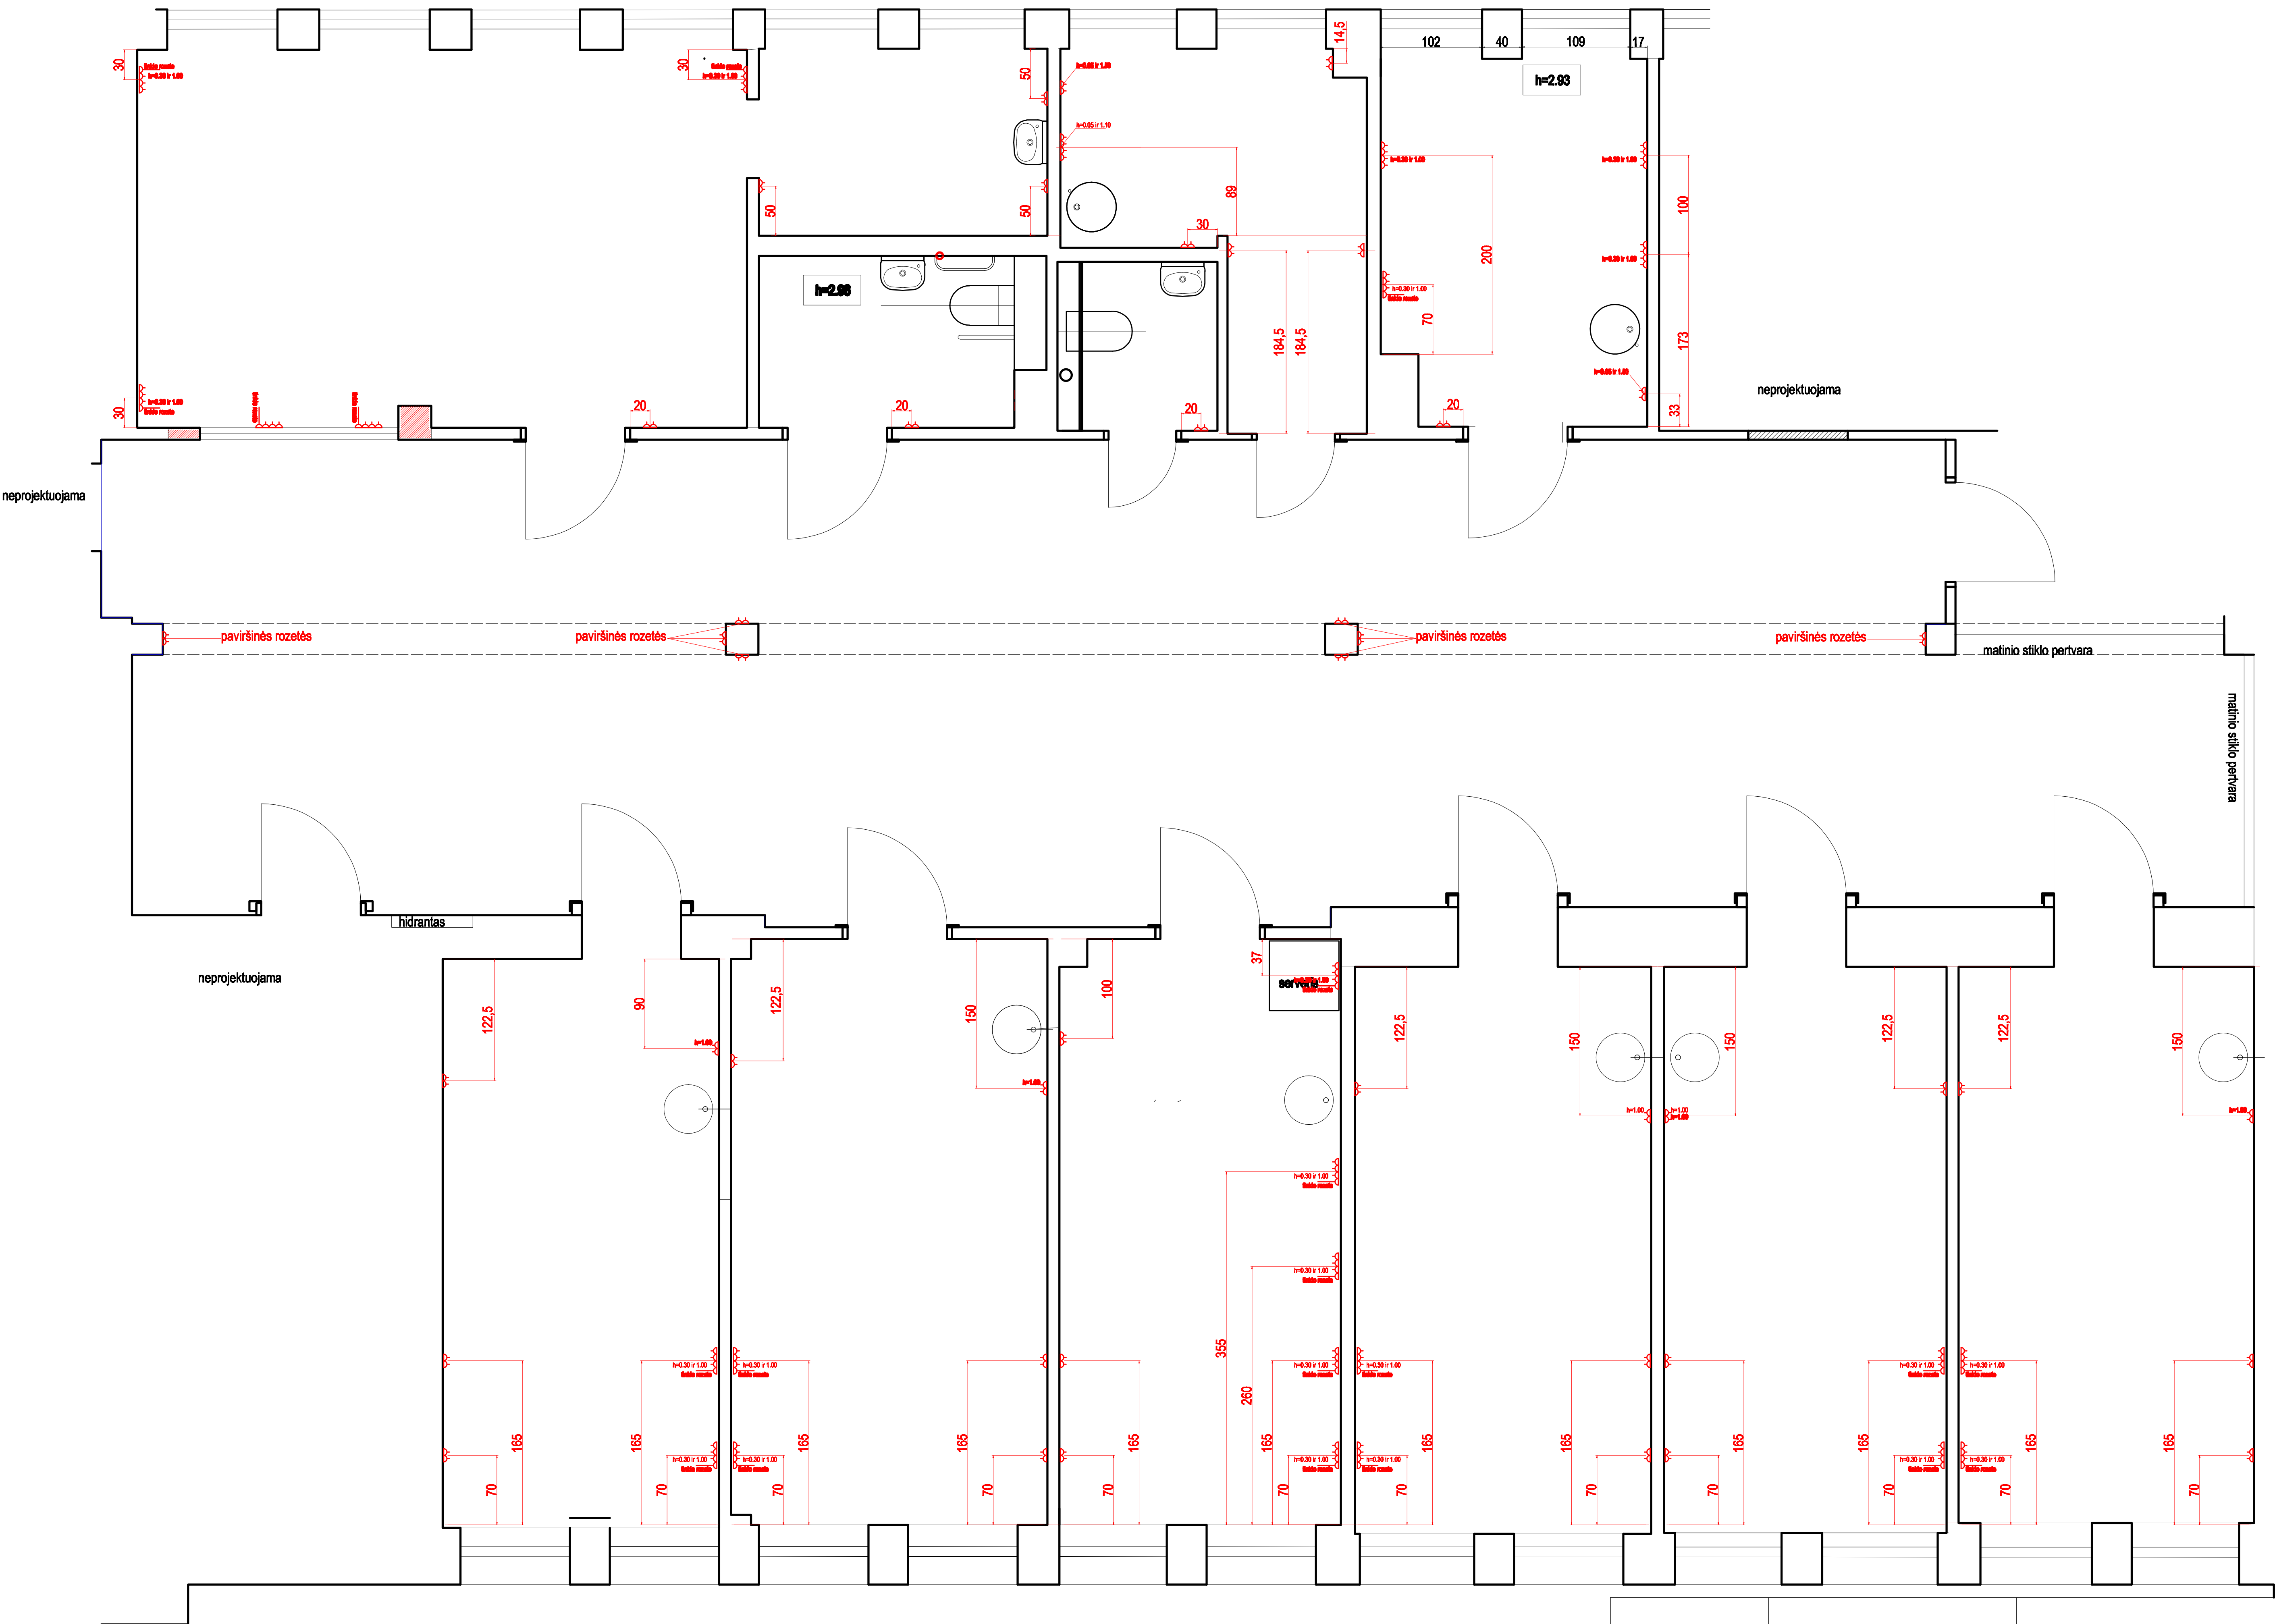

PATALPŲ SĄRAŠAS		
1-01	holas-koridorius	95.62 m2
1-02	registratura	23.36 m2
1-03	archyvas	5.76 m2
1-04	gydytojų poilsio kambarys	8.62 m2
1-05	procedurinis kabinetas	10.00 m2
1-06	wc žmonėm su negalia	4.82 m2
1-07	personalo wc	2.72 m2
1-08	psichiatro kabinetas	15.90 m2
1-09	psichiatro kabinetas	18.67 m2
1-10	socialinio darbuotojo kabinetas	16.58 m2
1-11	vaikų psichiatro kabinetas	17.10 m2
1-12	psichologo kabinetas	16.33 m2
1-13	psichologo kabinetas	16.70 m2
viso		252.18 m2

0	2025 09	Statybai		
Laida	Išleidimo data	Laidos statusas. Keitimo priežastis (Jei taikoma)		
Kval. Pat. Dok. Nr.	UAB "ARCHIDĖJA" į.k.300147252 Maironio 27-14, Vilnius		Statinio projekto pavadinimas: Viešosios įstaigos Elektrėnų savivaldybės sveikatos centro, adresu Talkos g. 6A, Elektrėnuose paprastojo remonto techninis darbo projektas	
	arch.	A.Reviakina	Dokumento pavadinimas:	
			PLANAS SU ROZEČIŲ IŠDĖSTYMU M1:50	
LT	Statytojas (Užsakovas): VšĮ Elektrėnų savivaldybės sveikatos centras Talkos g. 6, Elektrėnai		Dokumento žymuo: ARCH 25-03 TDP	
				7


SĄLYGINIAI ŽYMĖJIMAI

NCS S 1010-B30G

NCS S 3010-B30G

RAL 5020

RAL 5009

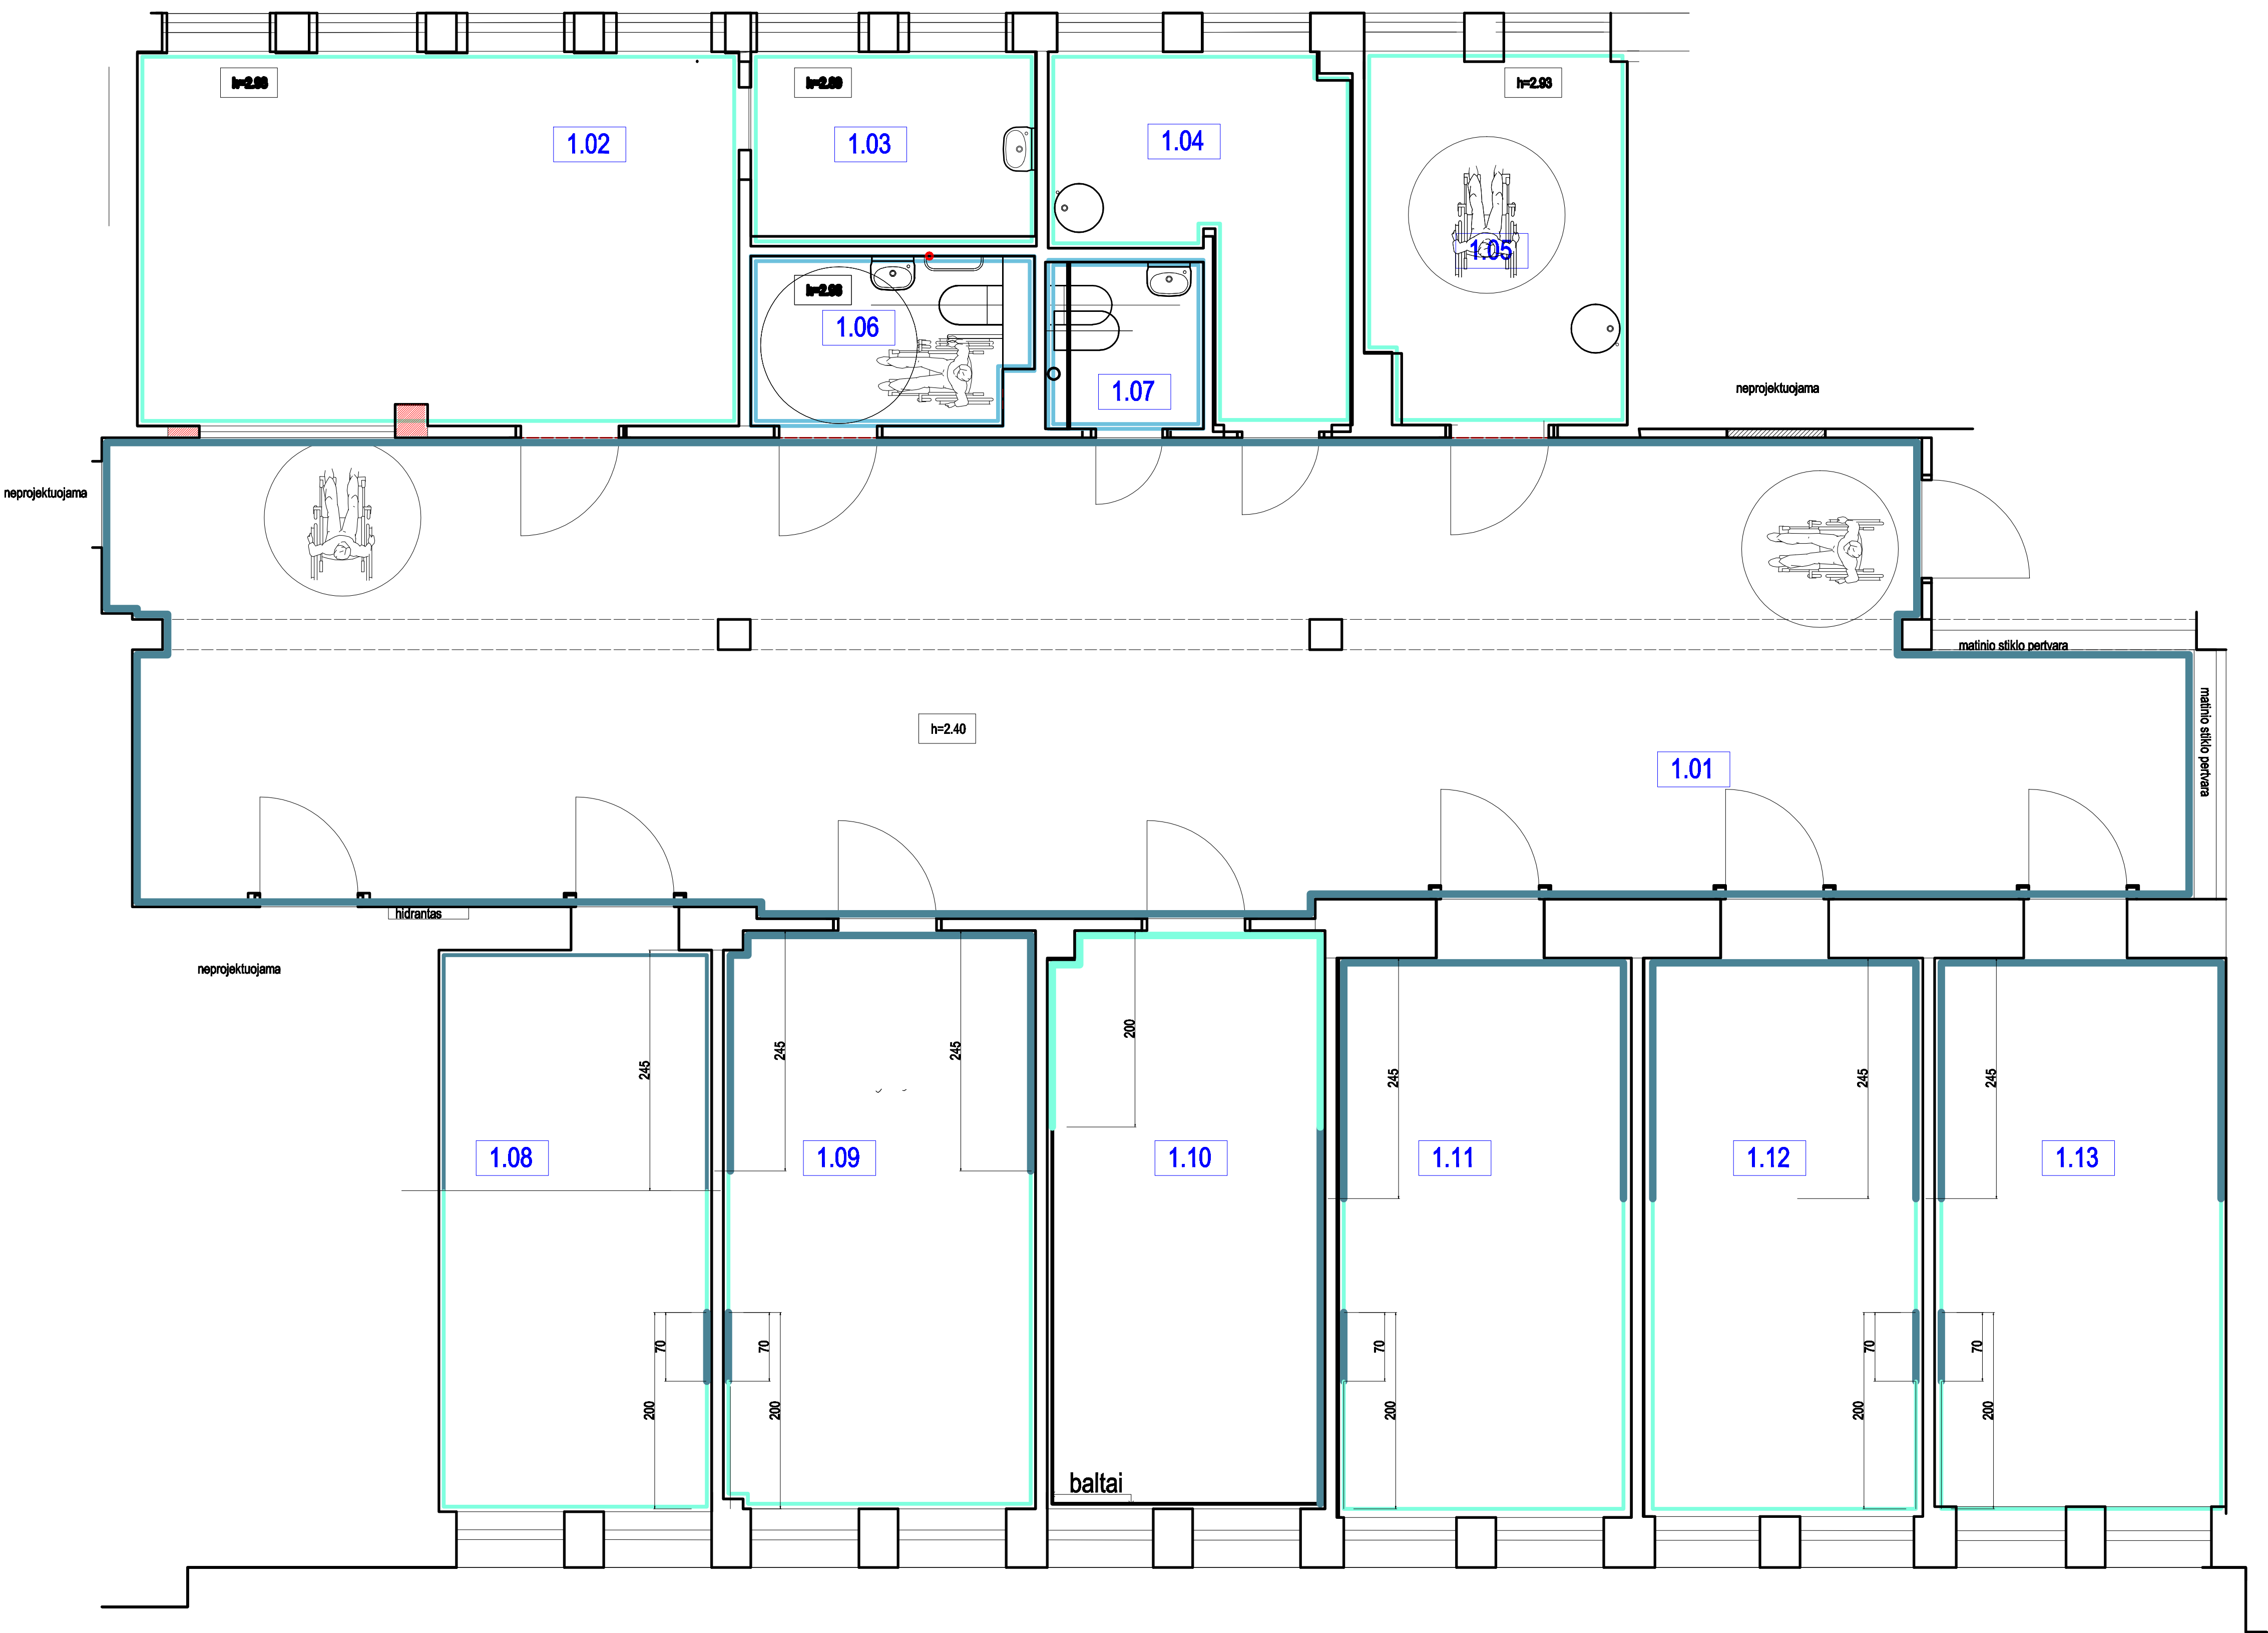


PATALPŲ SĄRAŠAS







1-01	holas-koridorius	95.62 m2
1-02	registratura	23.36 m2
1-03	archyvas	5.76 m2
1-04	gydytojų poilsio kambarys	8.62 m2
1-05	procedurinis kabinetas	10.00 m2
1-06	wc žmonėm su negalia	4.82 m2
1-07	personalo wc	2.72 m2
1-08	psichiatro kabinetas	15.90 m2
1-09	psichiatro kabinetas	18.67 m2
1-10	socialinio darbuotojo kabinetas	16.58 m2
1-11	vaikų psichiatro kabinetas	17.10 m2
1-12	psichologo kabinetas	16.33 m2
1-13	psichologo kabinetas	16.70 m2
viso		252.18 m2




kabineto 1.13 sienų dažymo schema

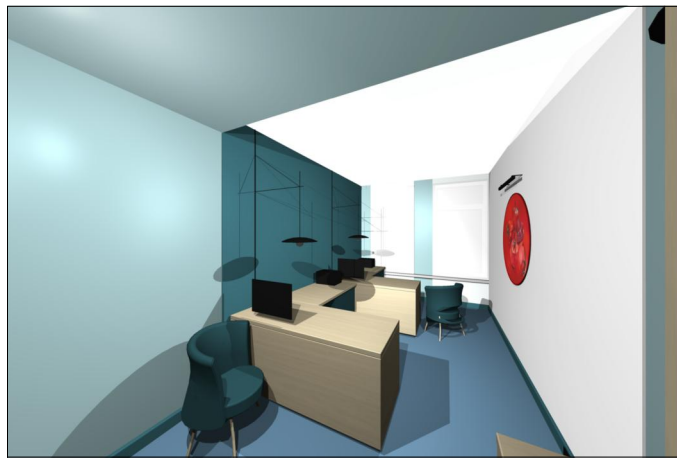


0	2025 09	Statybai		
Laida	Išleidimo data	Laidos statusas. Keitimo priežastis (Jei taikoma)		
Kval. Pat. Dok. Nr.	UAB "ARCHIDĖJA" j.k.300147252 Maironio 27-14, Vilnius		Statinio projekto pavadinimas: Viešosios įstaigos Elektrėnų savivaldybės sveikatos centro, adresu Taikos g. 6A, Elektrėnuose paprastojo remonto techninis darbo projektas	
	arch.	A.Reviakina	Dokumento pavadinimas: PIRMO AUKŠTO DAŽYMO PLANAS M1:50	
LT	Statytojas (Užsakovas): VšĮ Elektrėnų savivaldybės sveikatos centras Taikos g. 6, Elektrėnai		Dokumento žymuo: ARCH 25-03 TDP	8

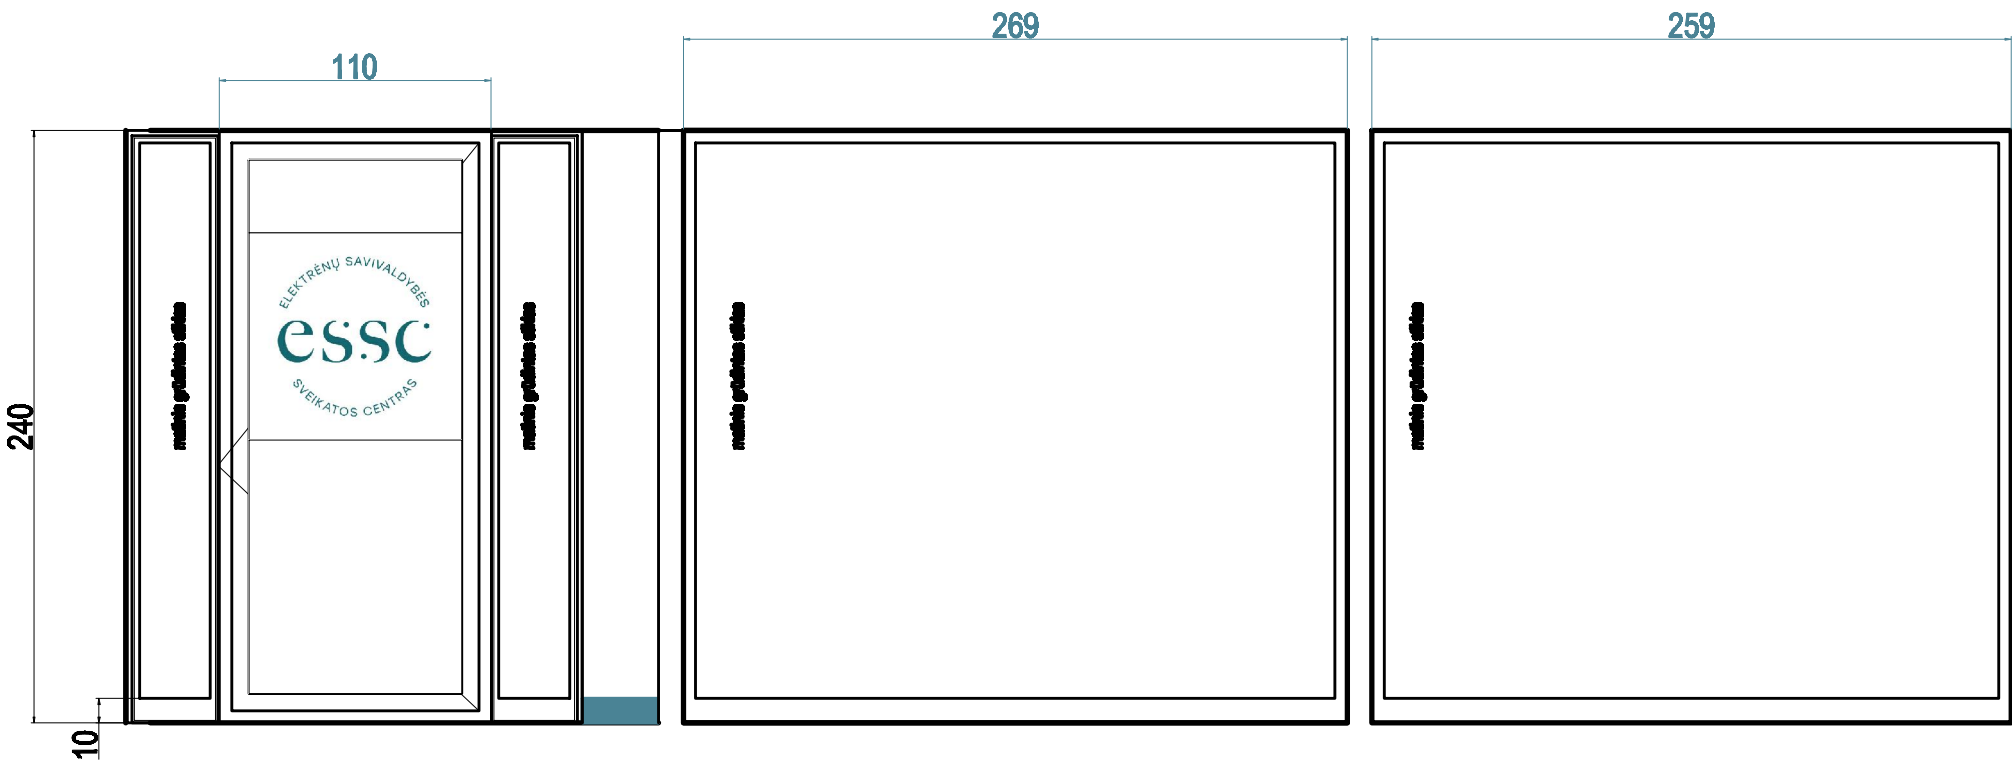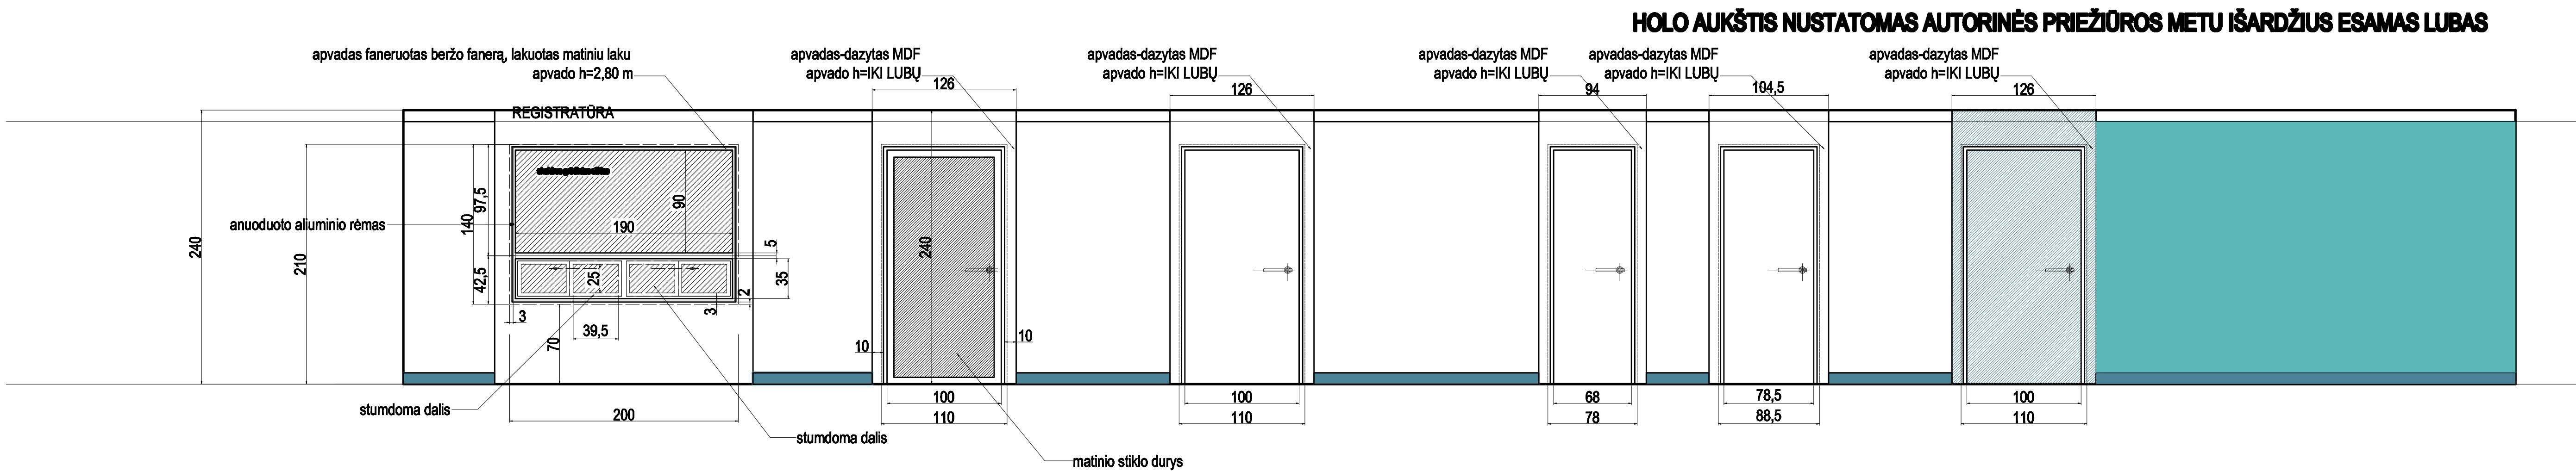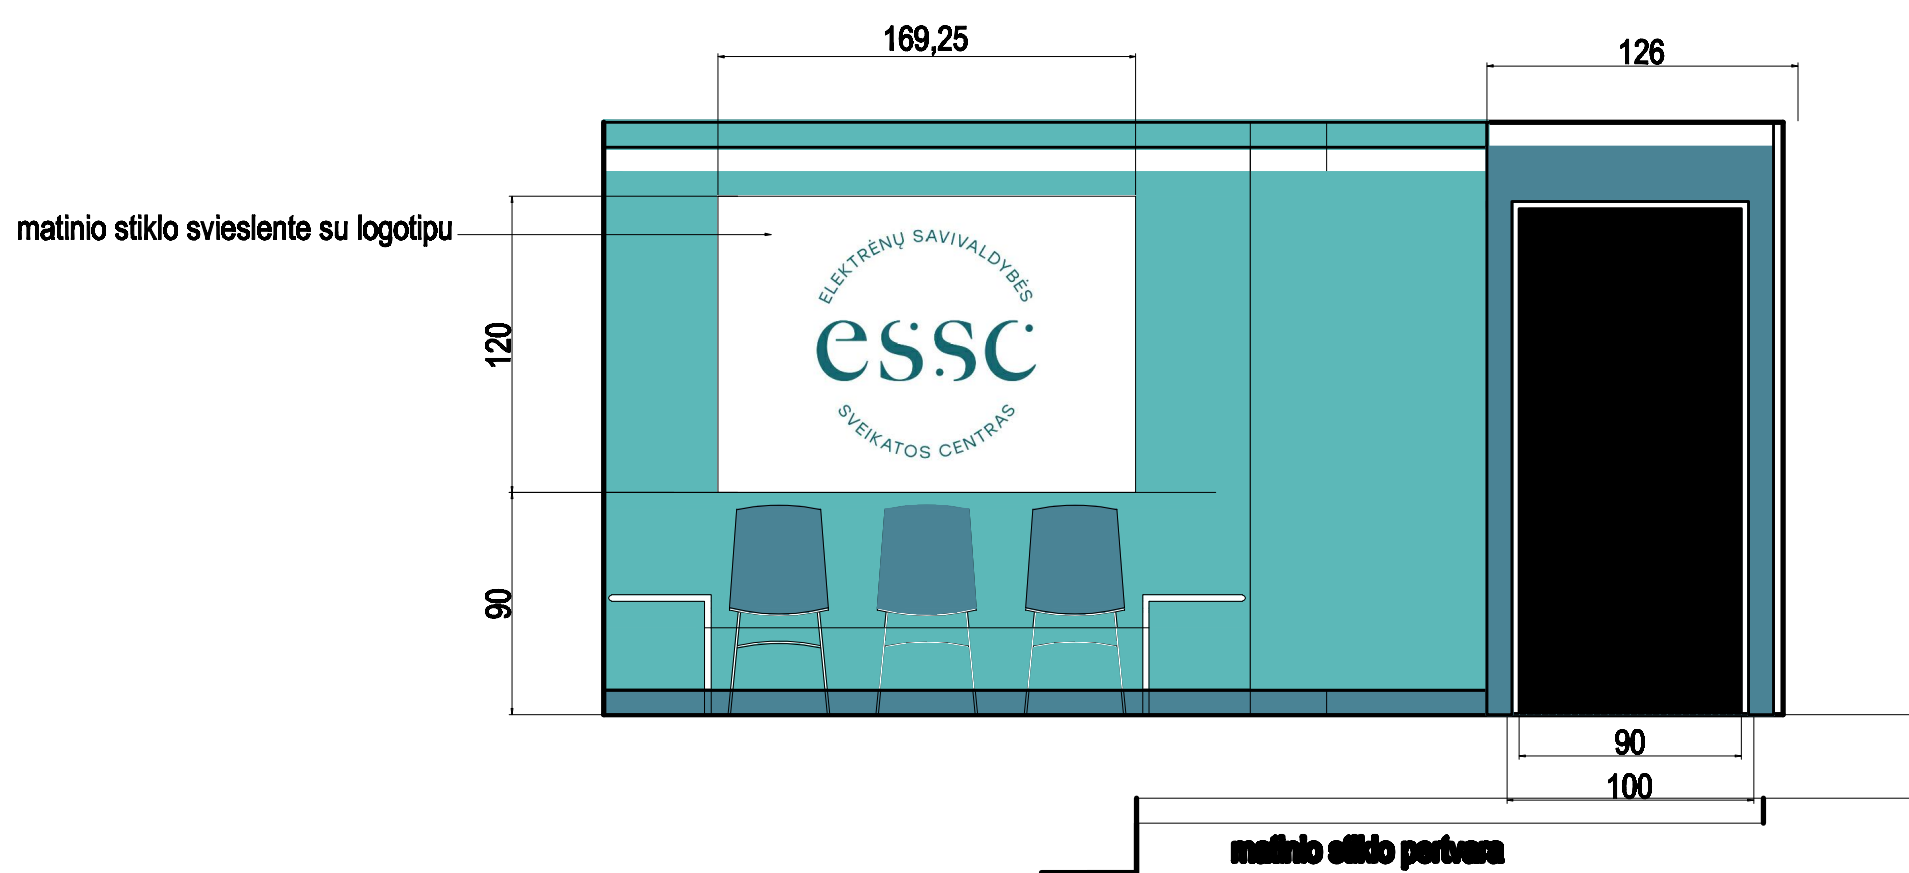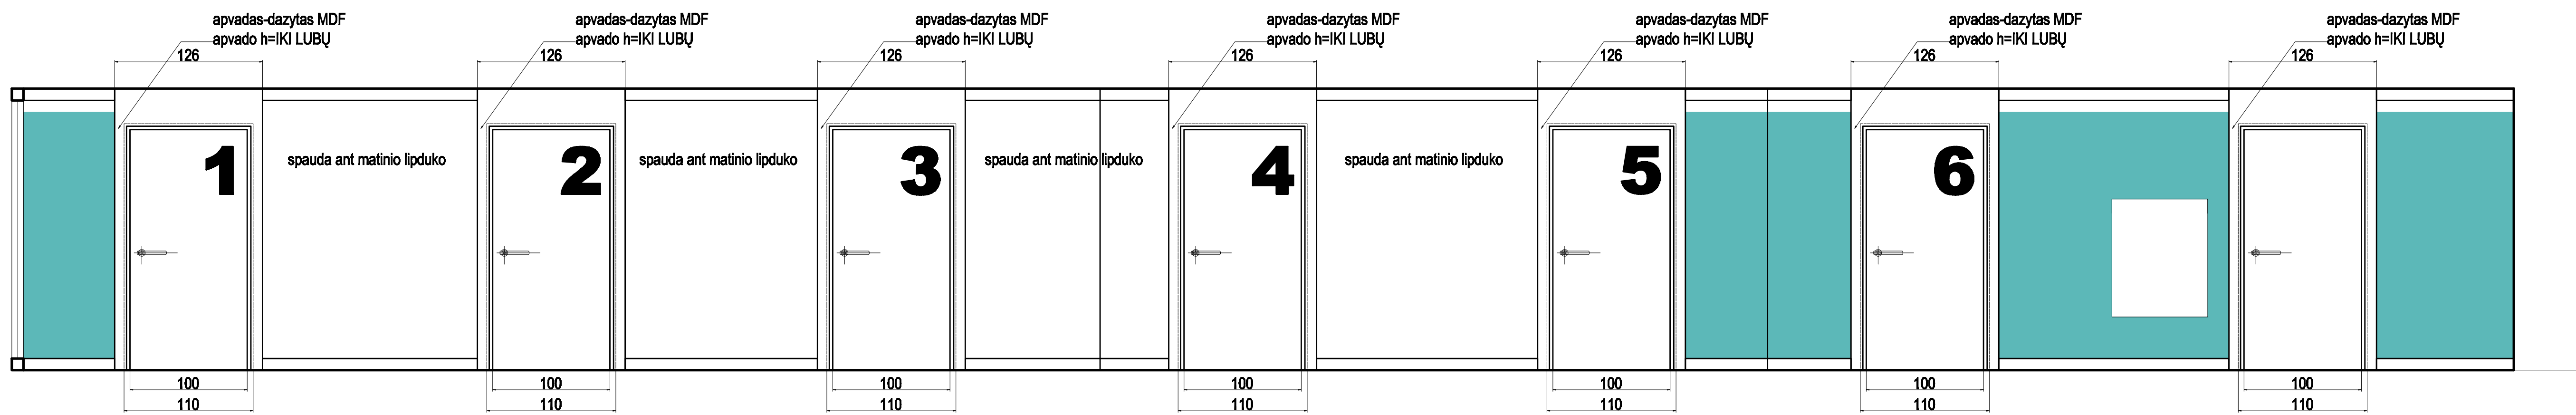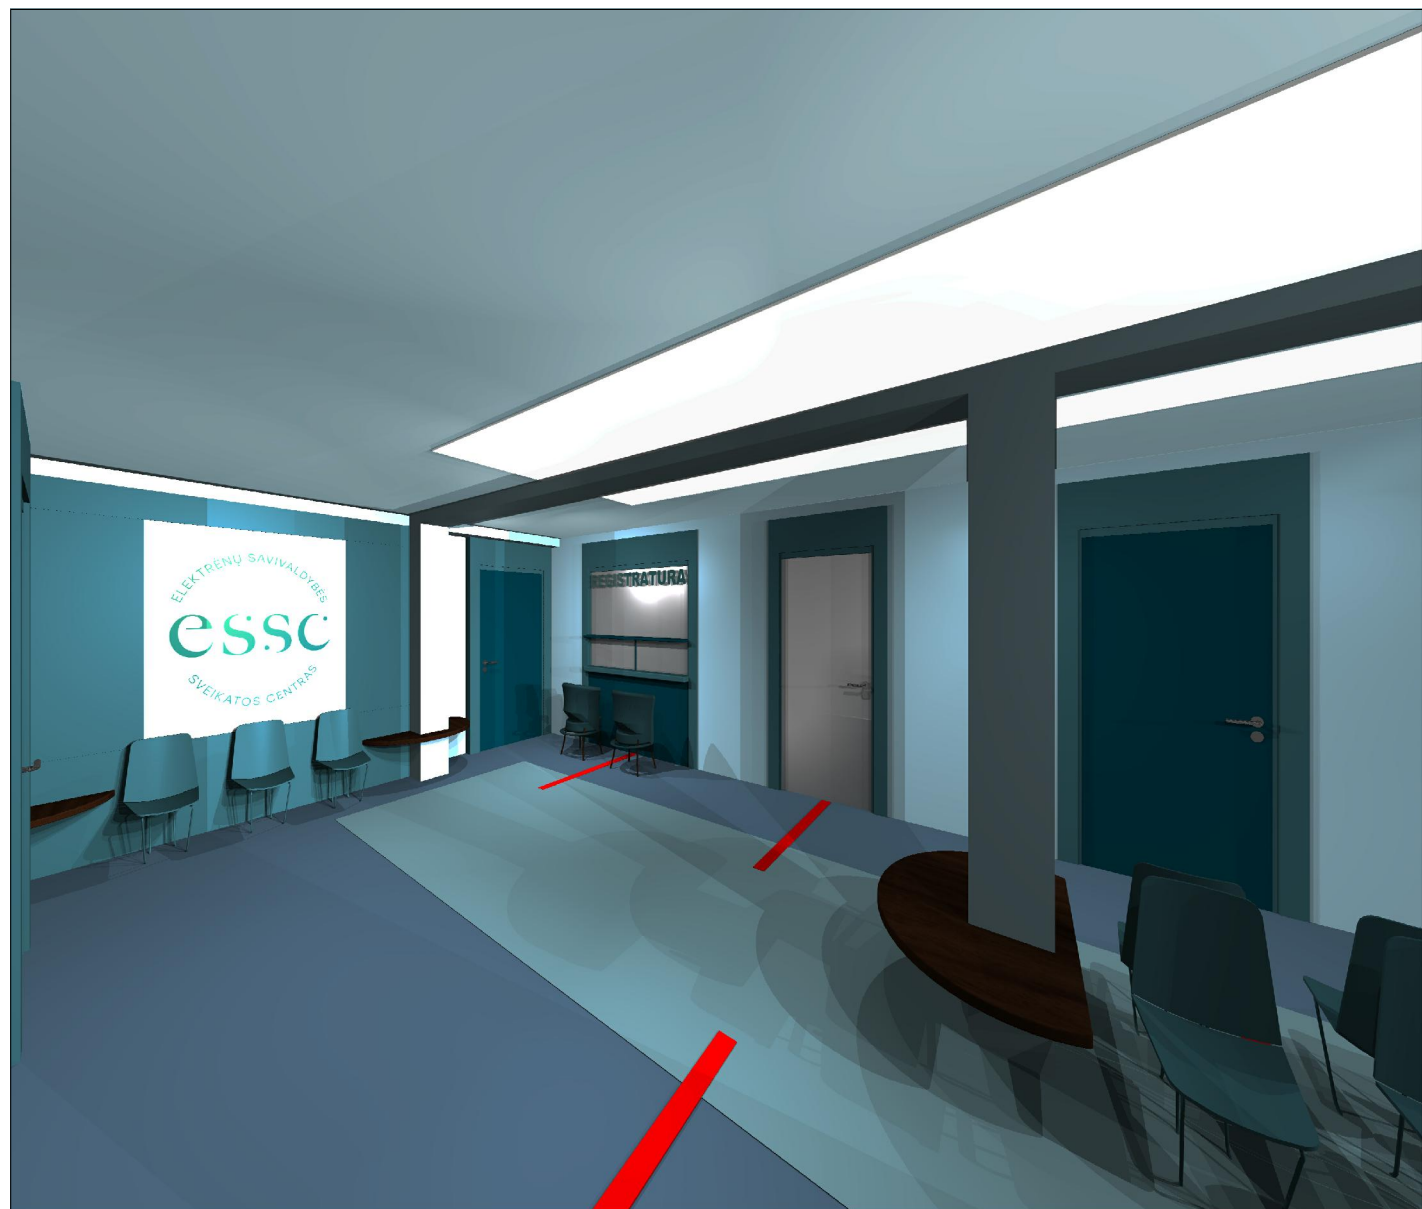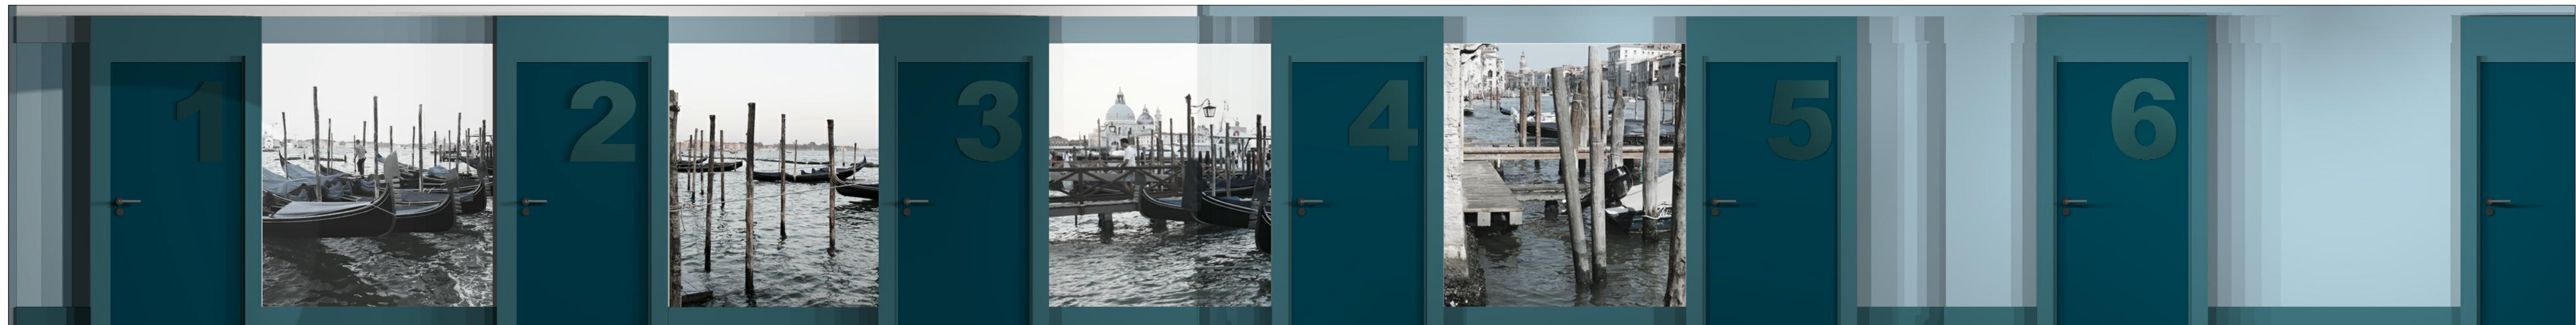


0	2025 09			Statybai	
Laida	Išleidimo data			Laidos statusas. Keitimo priežastis (Jei taikoma)	
Kval. Pat. Dok. Nr.	UAB "ARCHIDĖJA" į.k.300147252 Maironio 27-14, Vilnius			Statinio projekto pavadinimas: Viešosios įstaigos Elektrėnų savivaldybės sveikatos centro, adresu Taikos g. 6A, Elektrėnuose paprastojo remonto techninis darbo projektas	
	arch.	A.Reviakina		Dokumento pavadinimas:	
				HOLO SIENŲ IŠKLOTINĖS M1:50	
LT	Statytojas (Užsakovas): VšĮ Elektrėnų savivaldybės sveikatos centras Taikos g. 6, Elektrėnai			Dokumento žymuo: ARCH 25-03 TDP	8

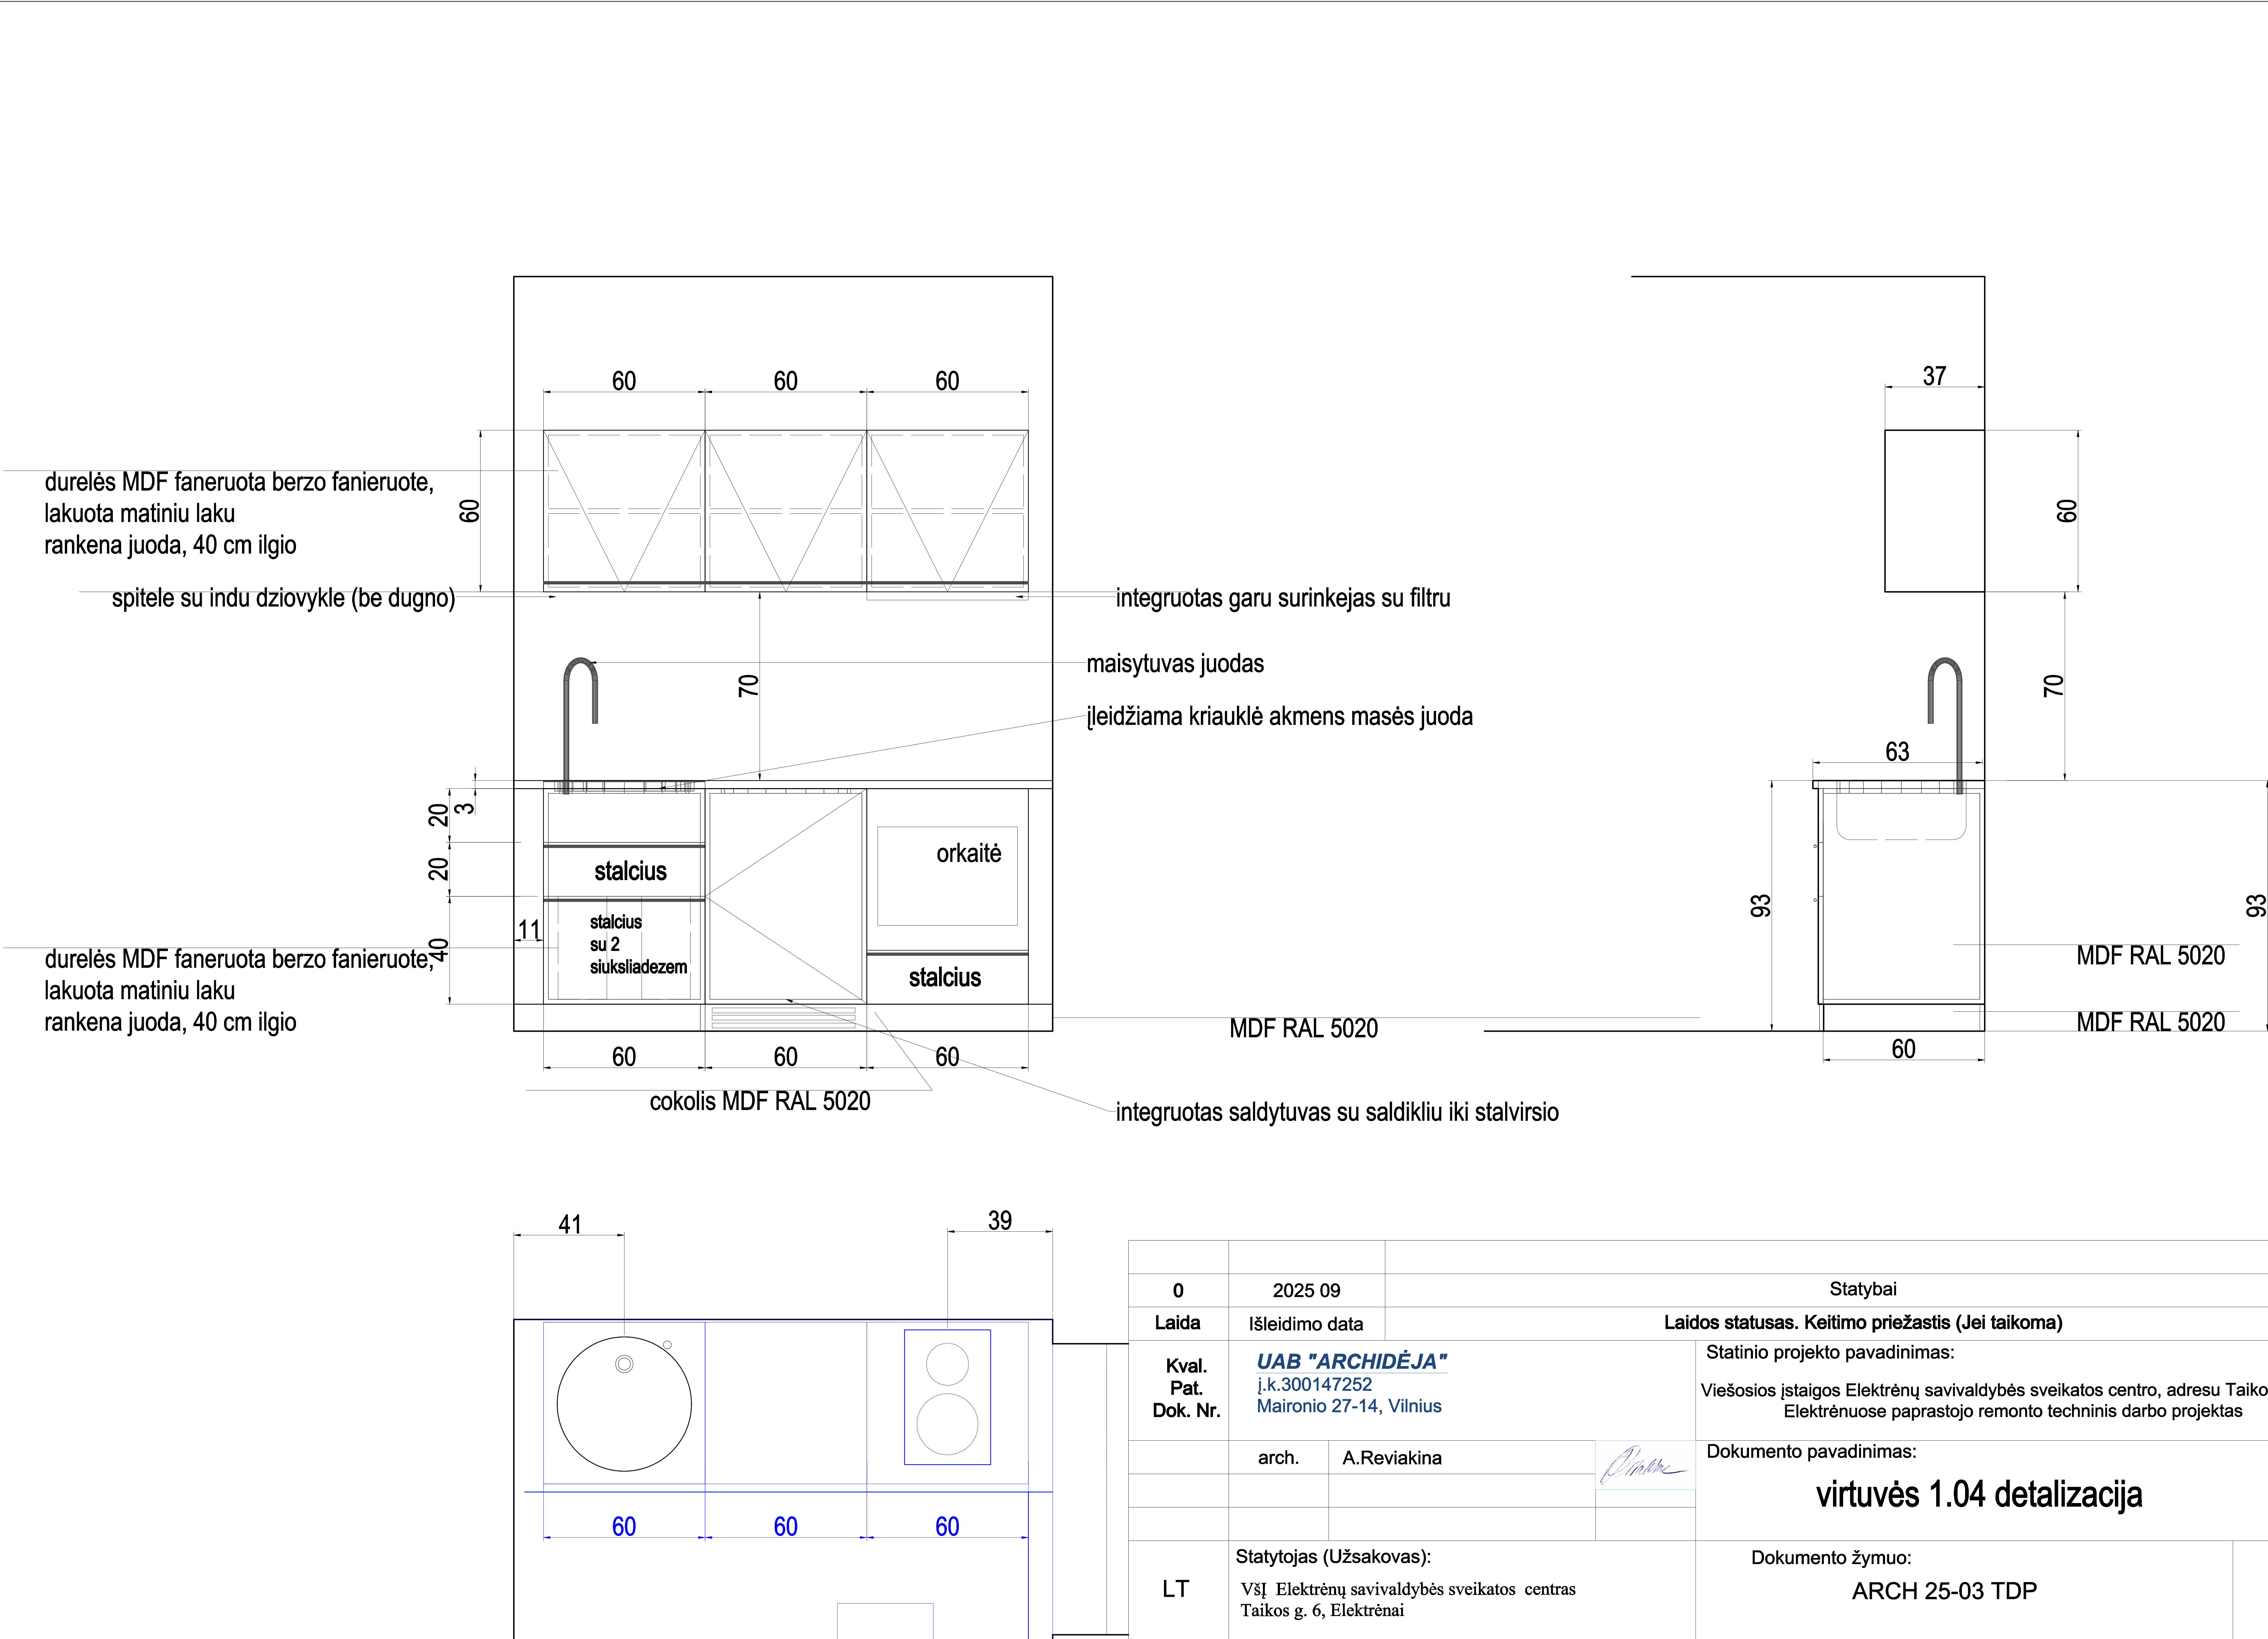


0	2025 09	Statybai		
Laida	Išleidimo data	Laidos statusas. Keitimo priežastis (Jei taikoma)		
Kval. Pat. Dok. Nr.	UAB "ARCHIDĖJA" į.k.300147252 Maironio 27-14, Vilnius			Statinio projekto pavadinimas: Viešosios įstaigos Elektrėnų savivaldybės sveikatos centro, adresu Taikos g. 6A, Elektrėnuose paprastojo remonto techninis darbo projektas
	arch.	A.Reviakina		Dokumento pavadinimas: virtuvės 1.04 detalizacija
LT	Statytojas (Užsakovas): VŠĮ Elektrėnų savivaldybės sveikatos centras Taikos g. 6, Elektrėnai			Dokumento žymuo: ARCH 25-03 TDP

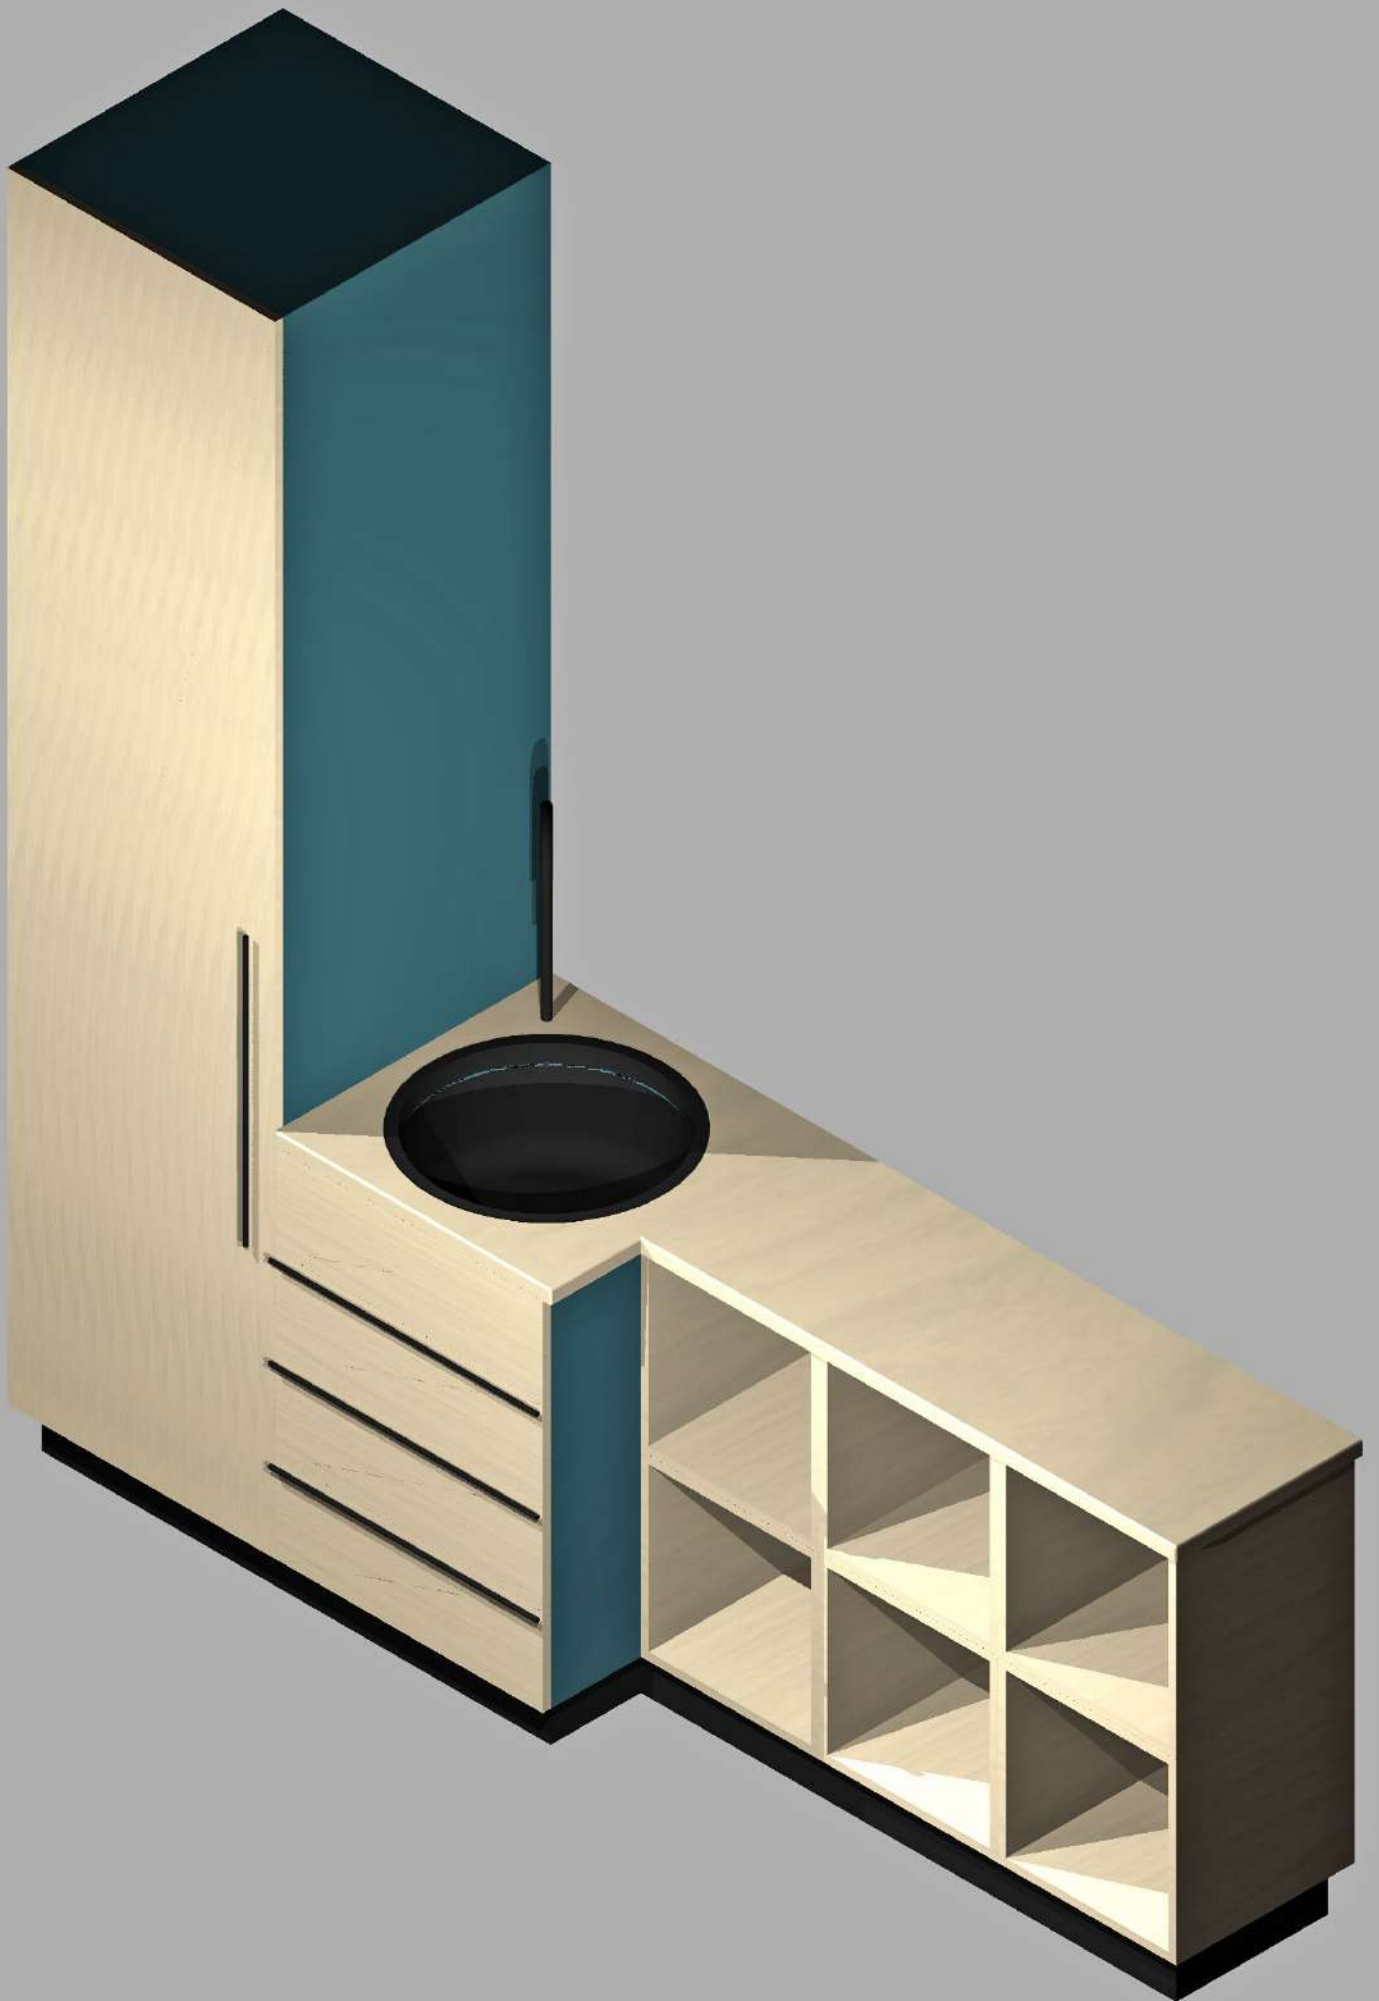



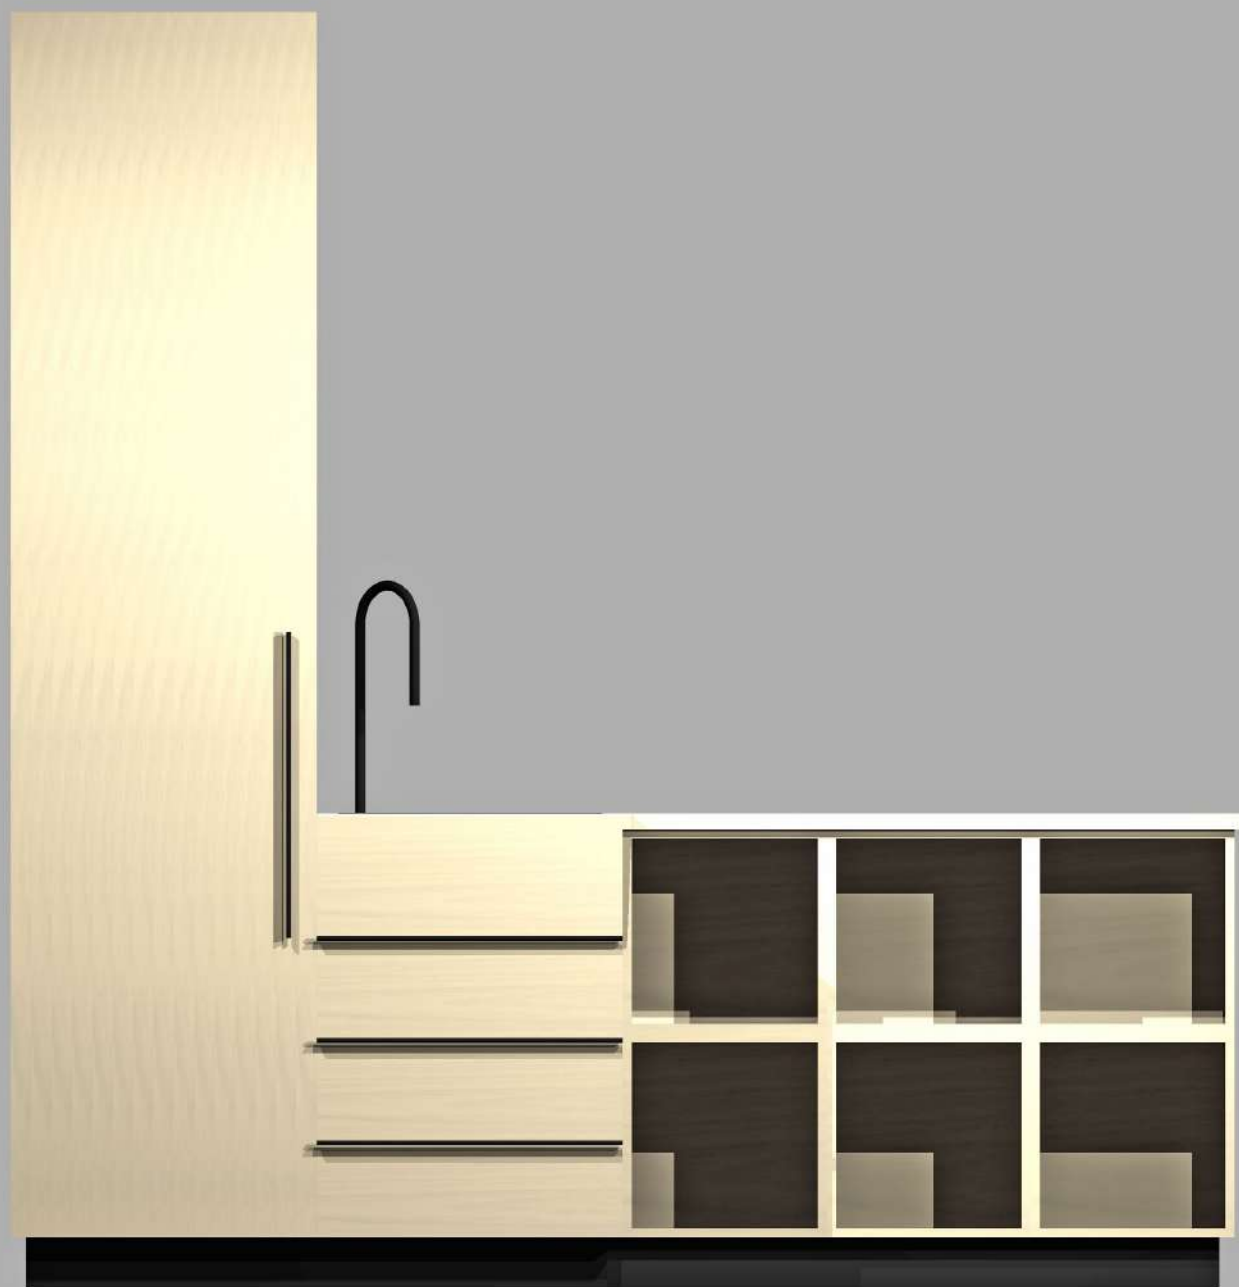


SP-kr 7 vnt.

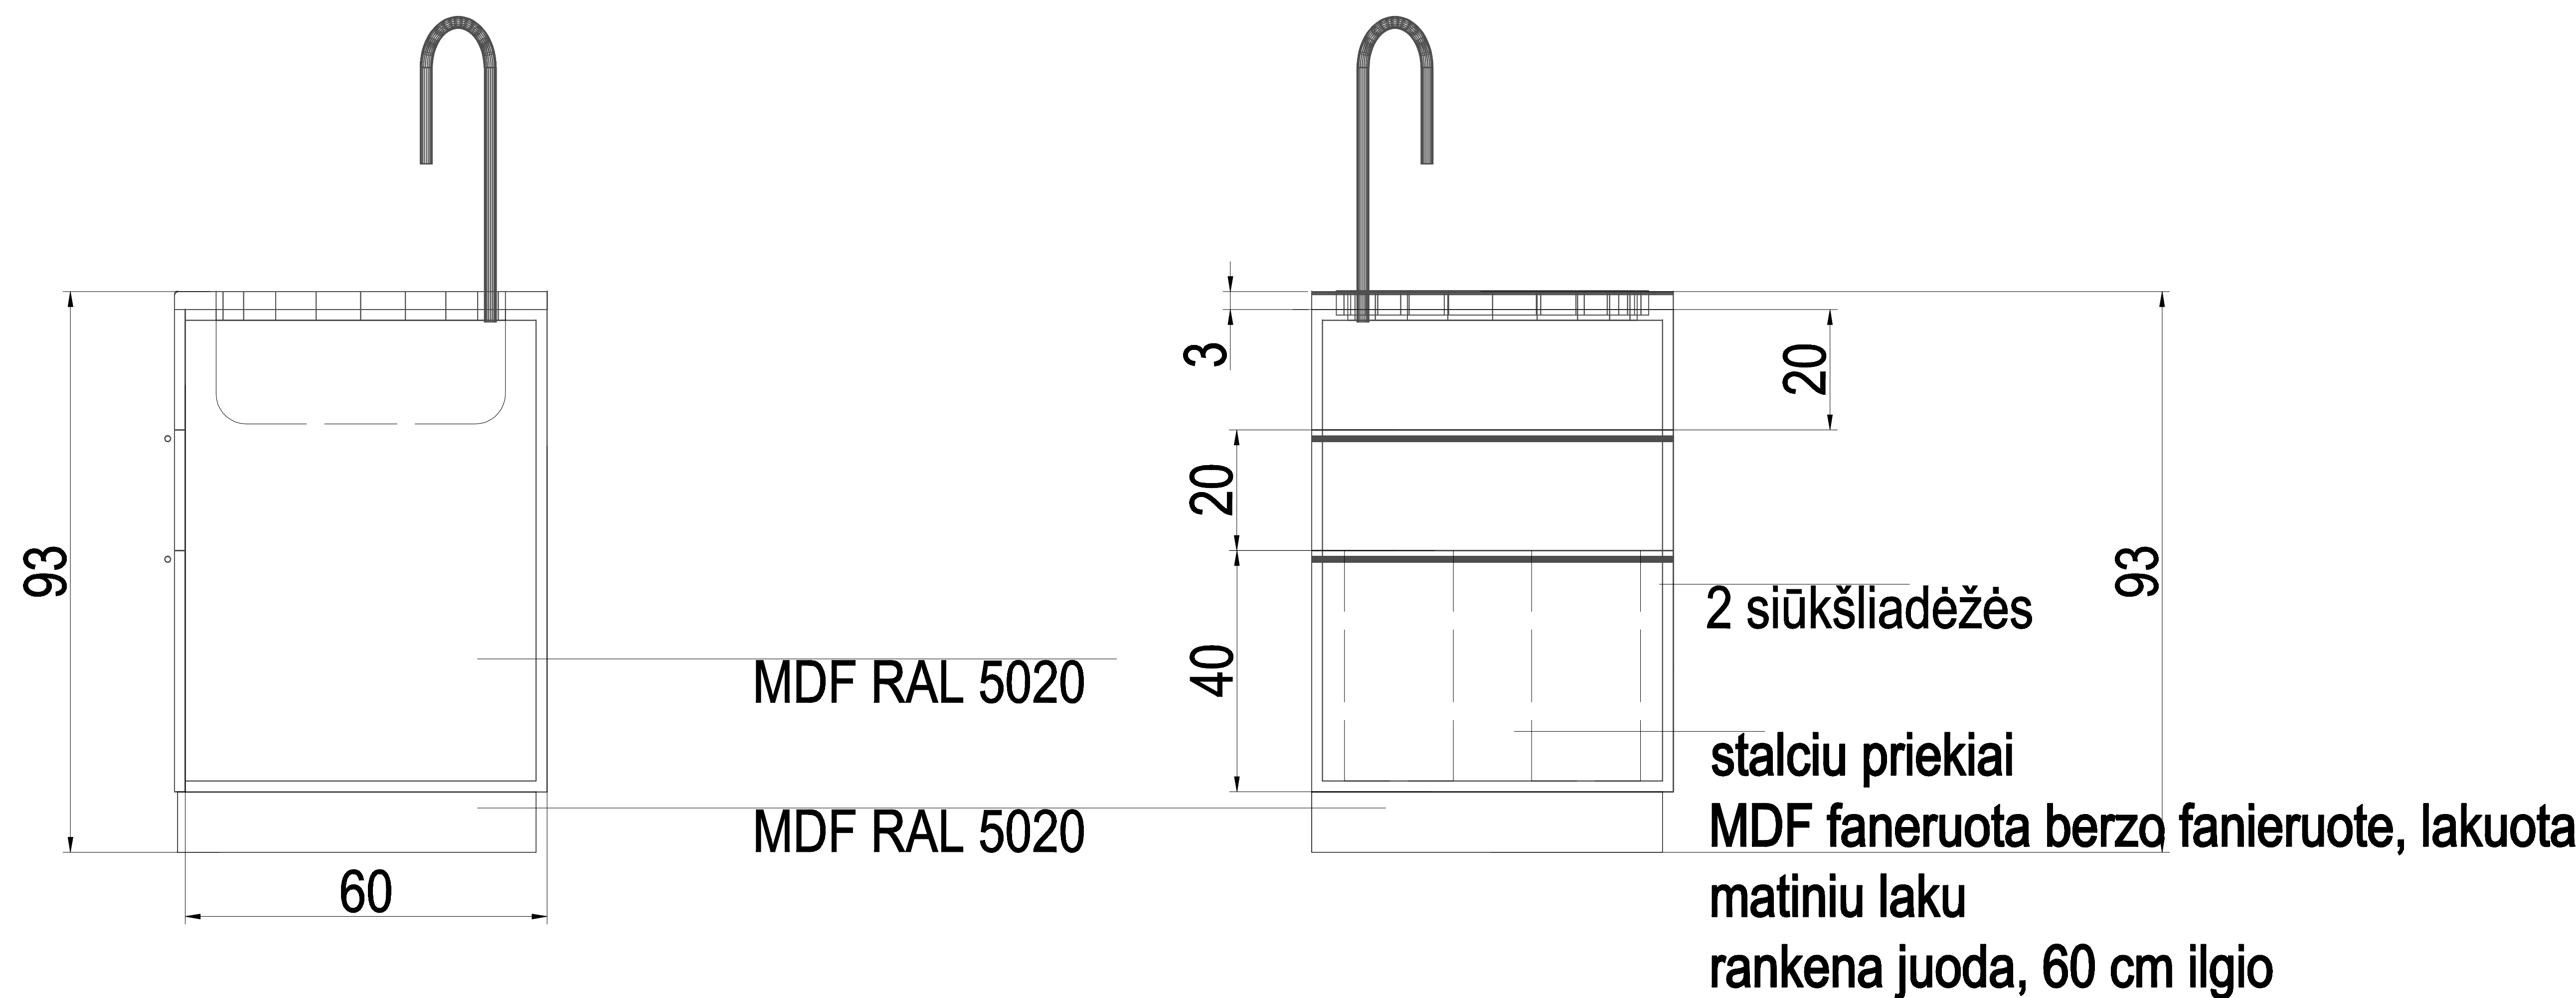

vaizdas iš šono


vaizdas iš priekio

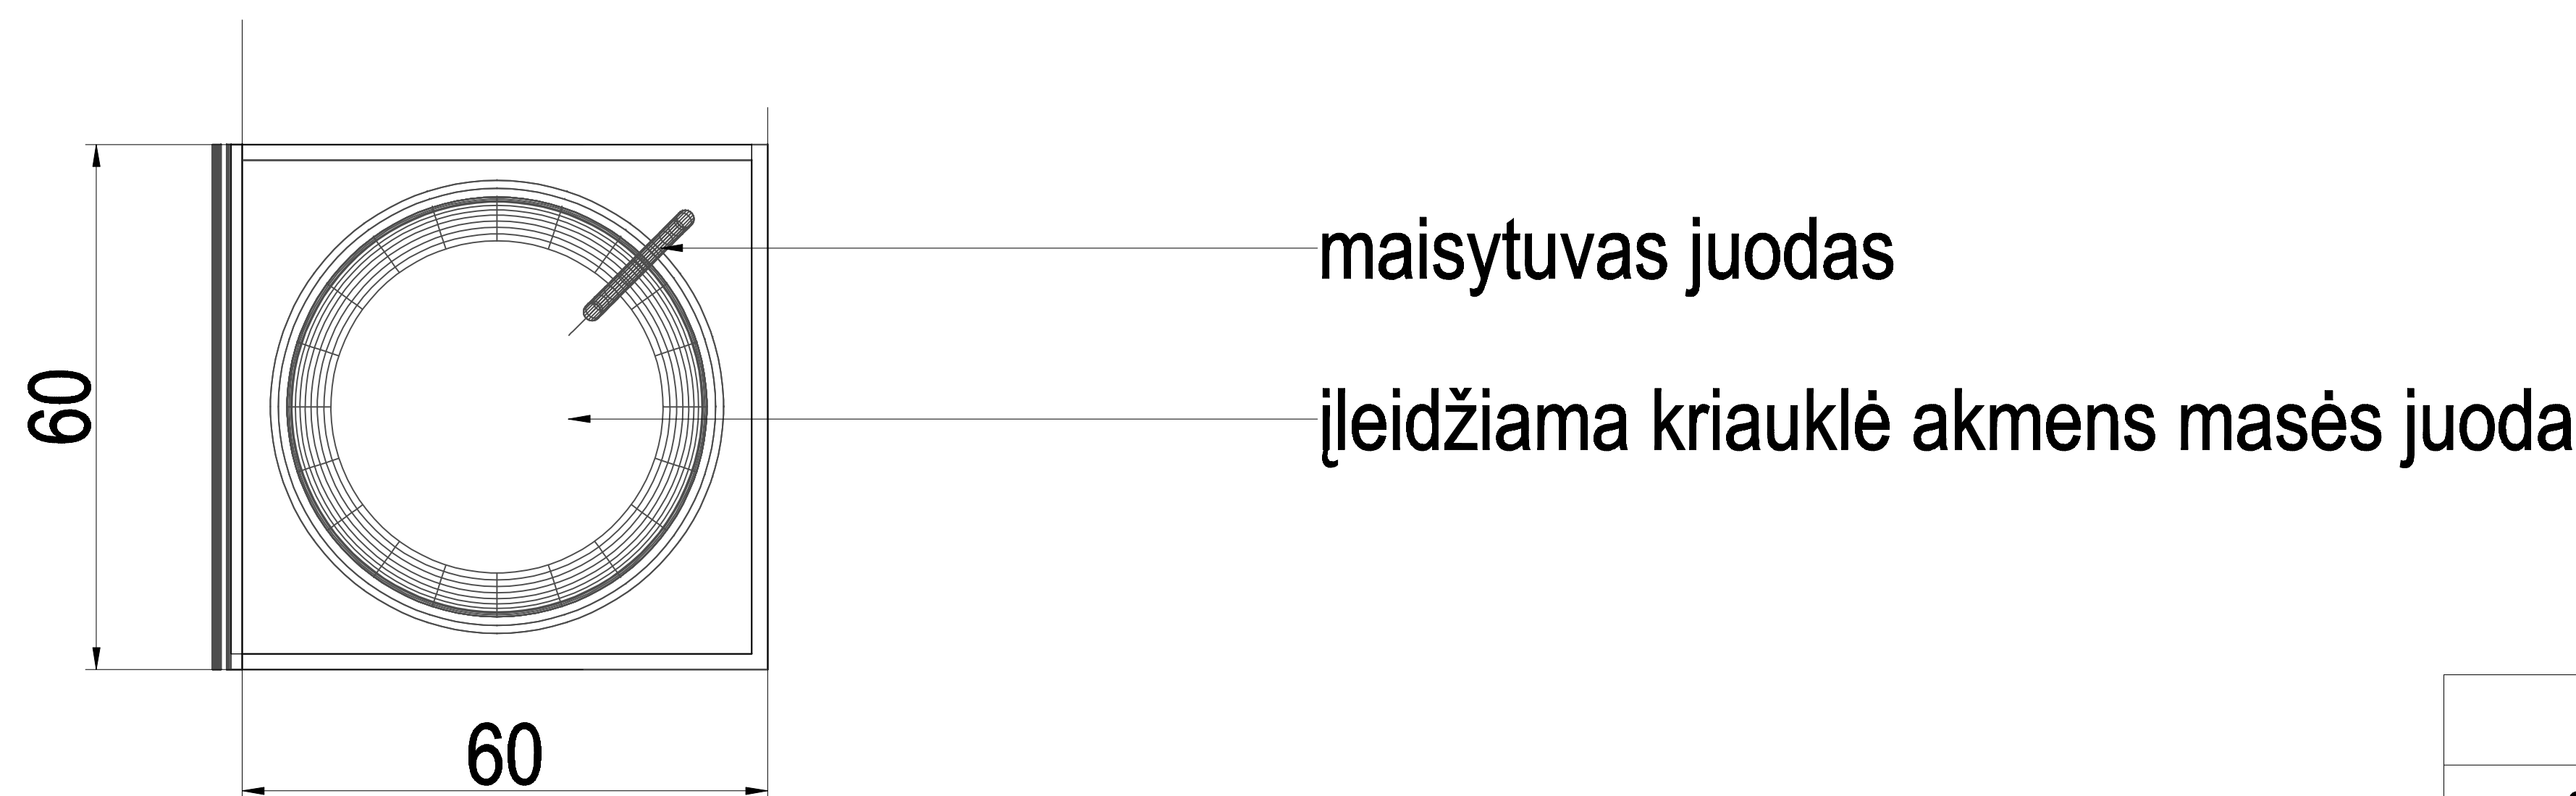

vaizdas iš viršaus

		Statybai		
0	2025 09			
Laida	Išleidimo data	Laidos statusas. Keitimo priežastis (Jei taikoma)		
Kval. Pat. Dok. Nr.	<u>UAB "ARCHIDĖJA"</u> į.k.300147252 Maironio 27-14, Vilnius		Statinio projekto pavadinimas: Viešosios įstaigos Elektrėnų savivaldybės sveikatos centro, adresu Taikos g. 6A, Elektrėnuose paprastojo remonto techninis darbo projektas	
	arch.	A.Reviakina		Dokumento pavadinimas: spintos SP-kr detalizacija
LT	Statytojas (Užsakovas): VšĮ Elektrėnų savivaldybės sveikatos centras Taikos g. 6, Elektrėnai		Dokumento žymuo: ARCH 25-03 TDP	


SP-1 2 vnt.

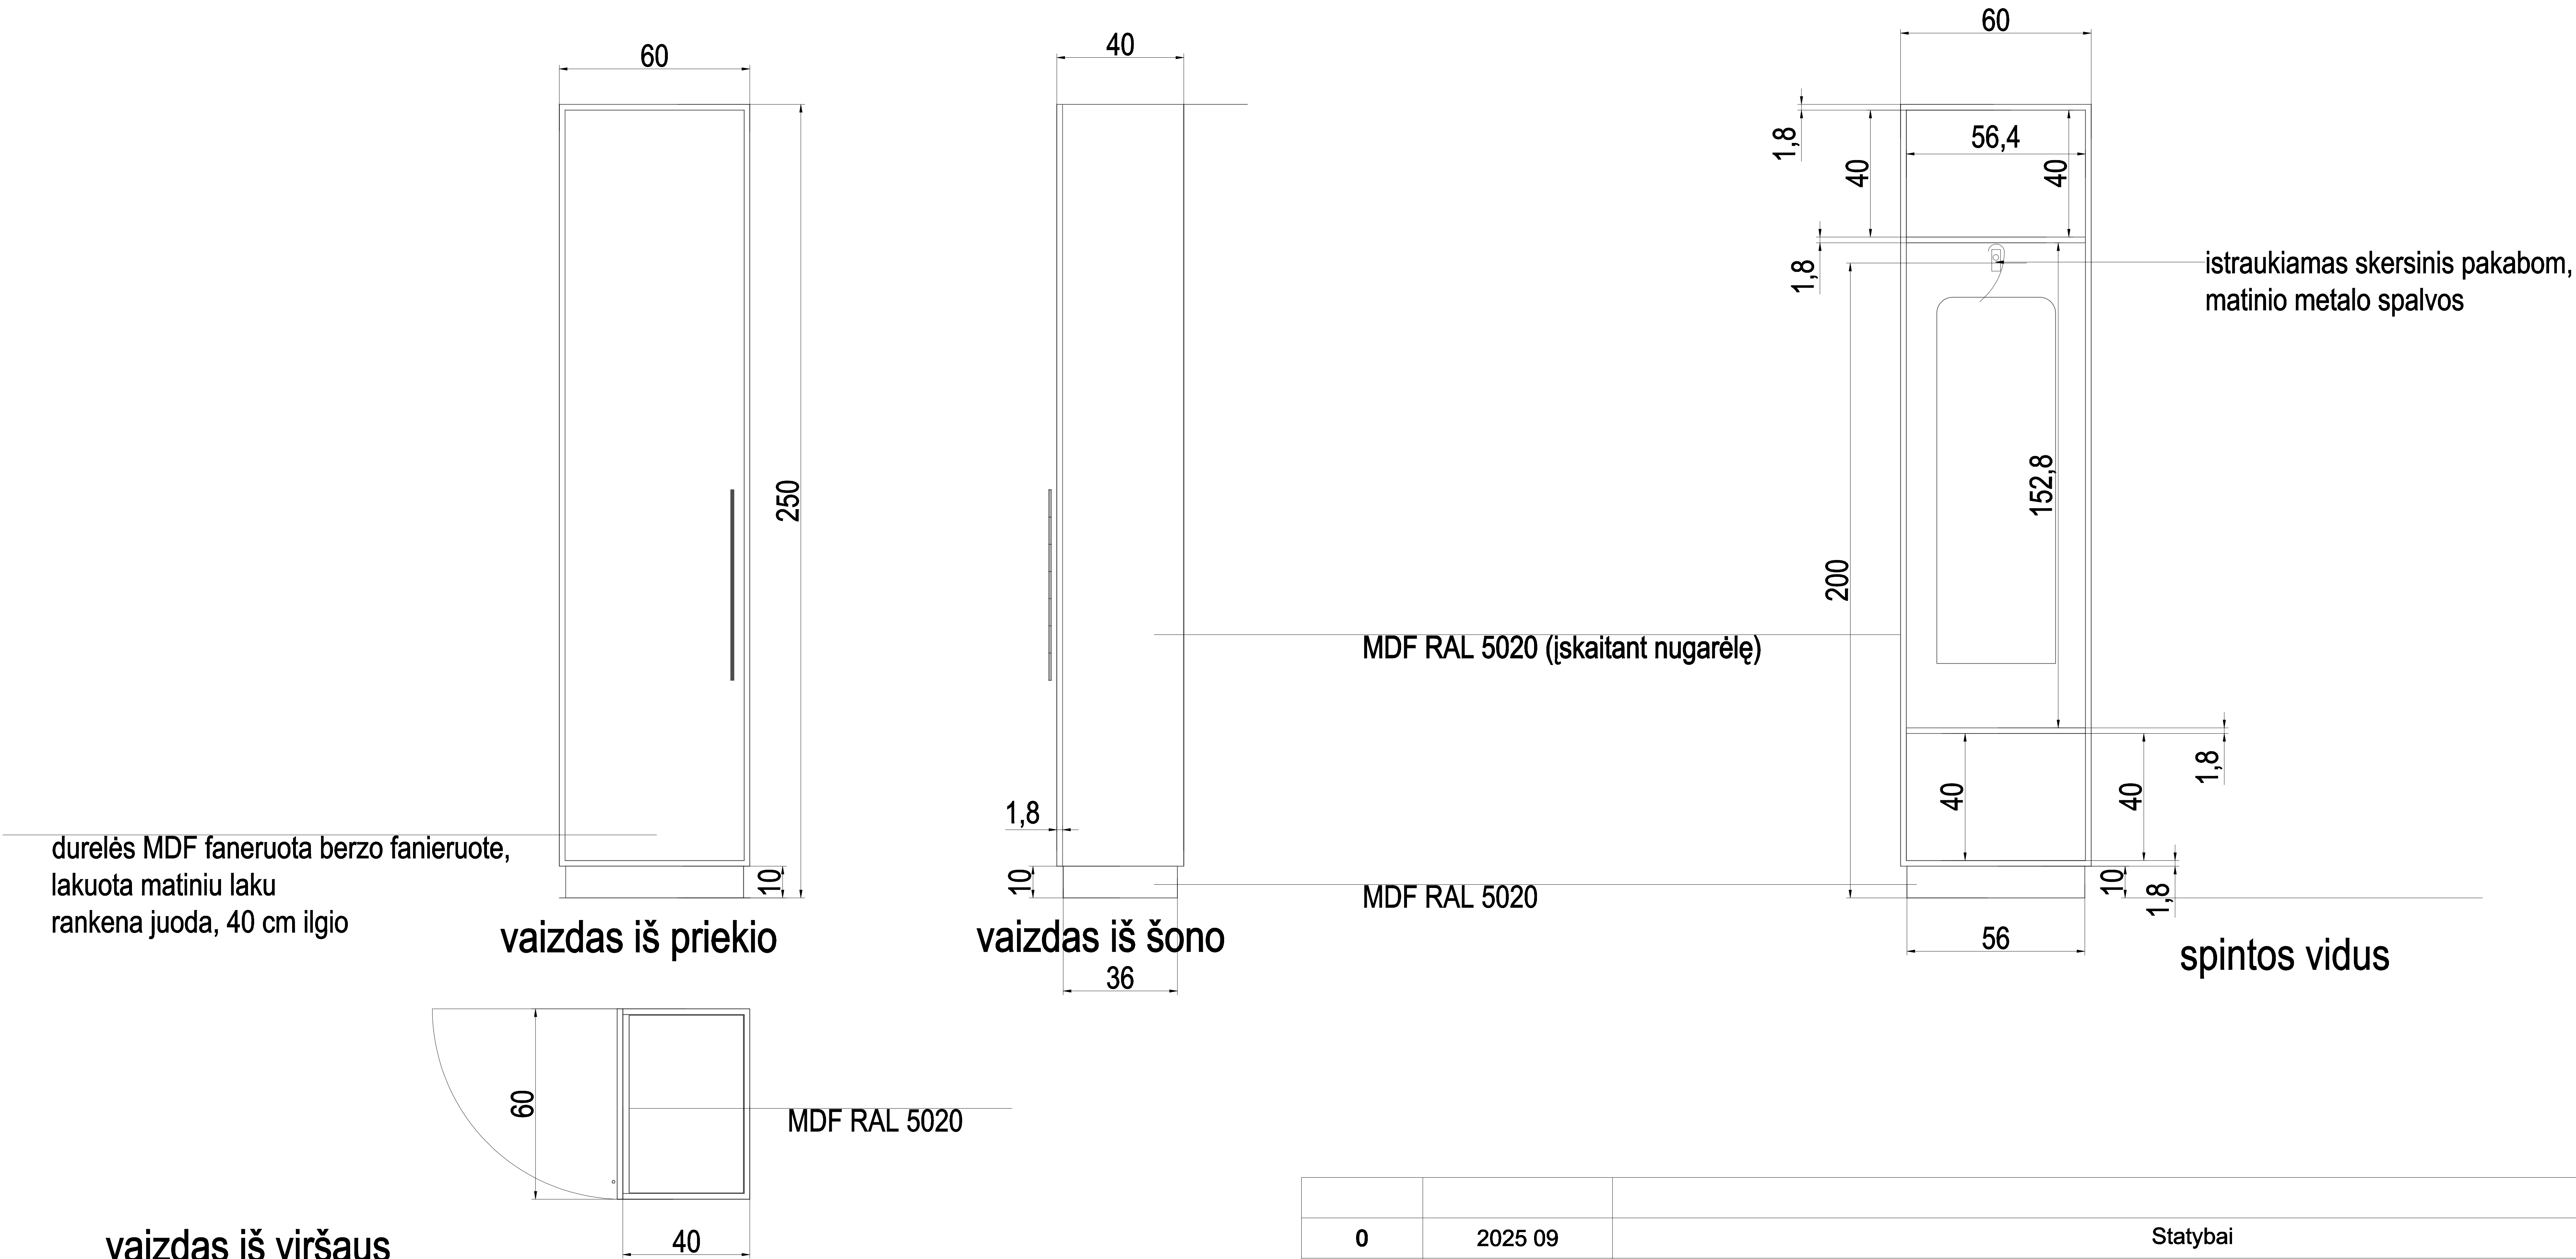


pastaba: spinta tvirtinama prie sienos, tuo atveju, kai ji glaudžiama prie sienos durelių kryptį tikrinti baldų išdėstymo plane

		Statybai		
0	2025 09	Statybai		
Laida	Išleidimo data	Laidos statusas. Keitimo priežastis (Jei taikoma)		
Kval. Pat. Dok. Nr.	UAB "ARCHIDĖJA" į.k.300147252 Maironio 27-14, Vilnius		Statinio projekto pavadinimas: Viešosios įstaigos Elektrėnų savivaldybės sveikatos centro, adresu Taikos g. 6A, Elektrėnuose paprastojo remonto techninis darbo projektas	
	arch.	A.Reviakina	Dokumento pavadinimas: spintos SP-1 detalizacija	
LT	Statytojas (Užsakovas): VŠĮ Elektrėnų savivaldybės sveikatos centras Taikos g. 6, Elektrėnai		Dokumento žymuo: ARCH 25-03 TDP	

lentyna 6 vnt.

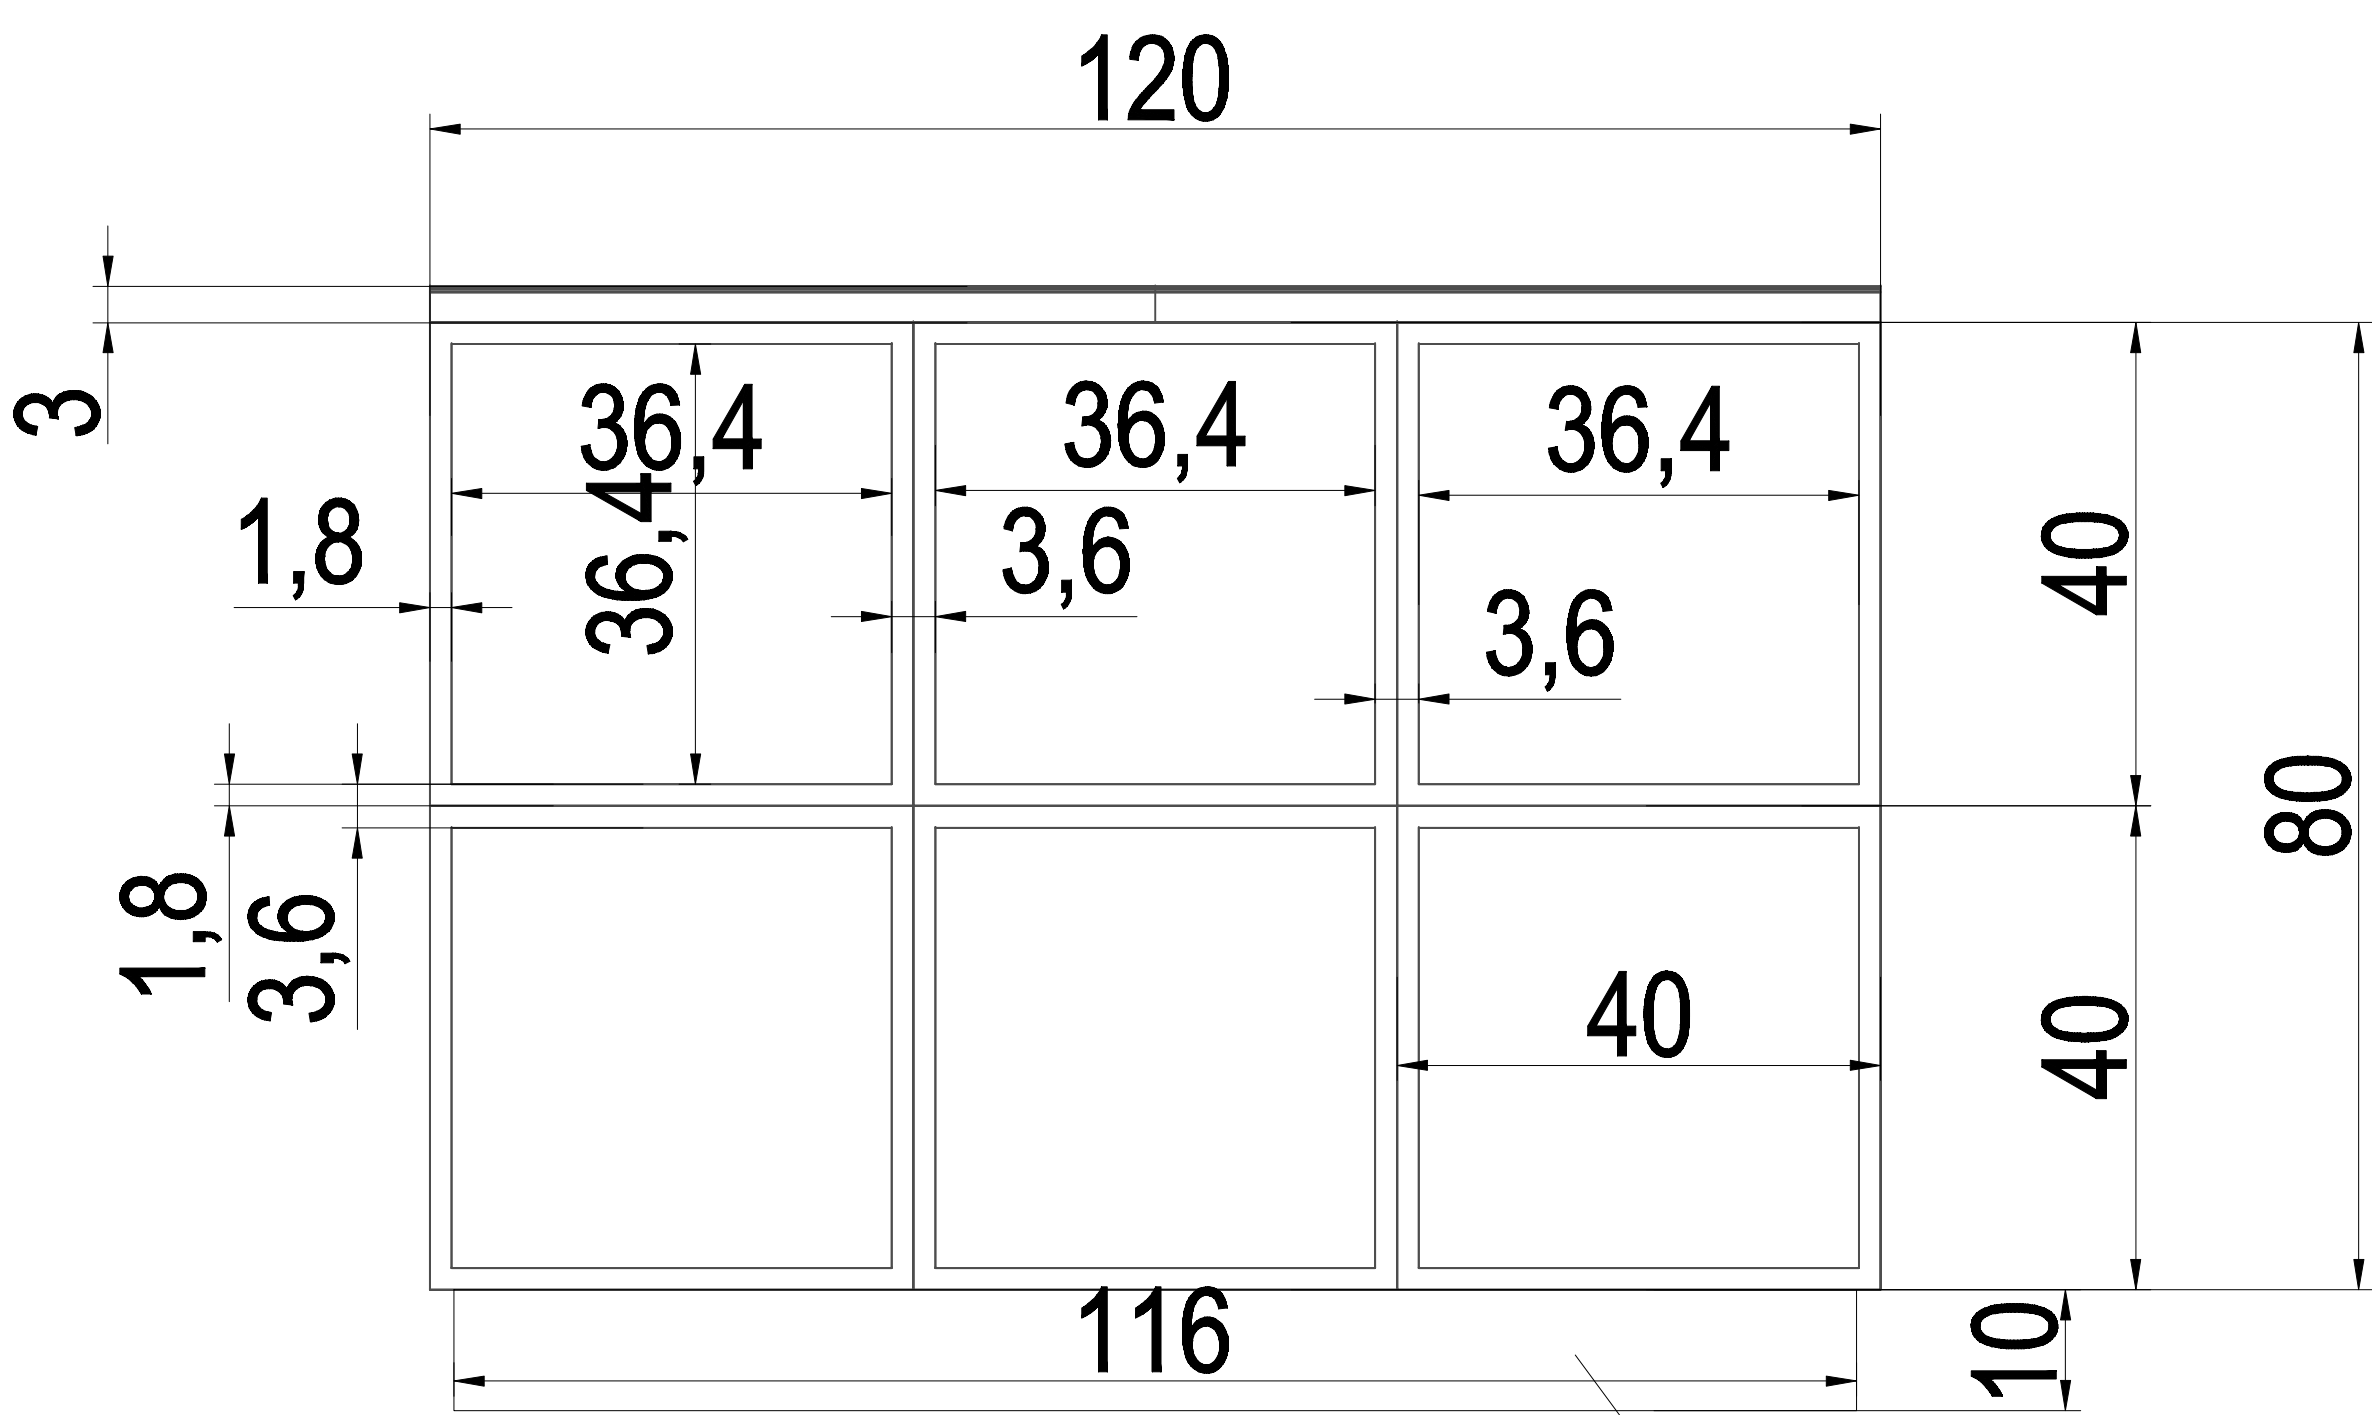


vaizdas iš priekio
cokolis MDF RAL 5020

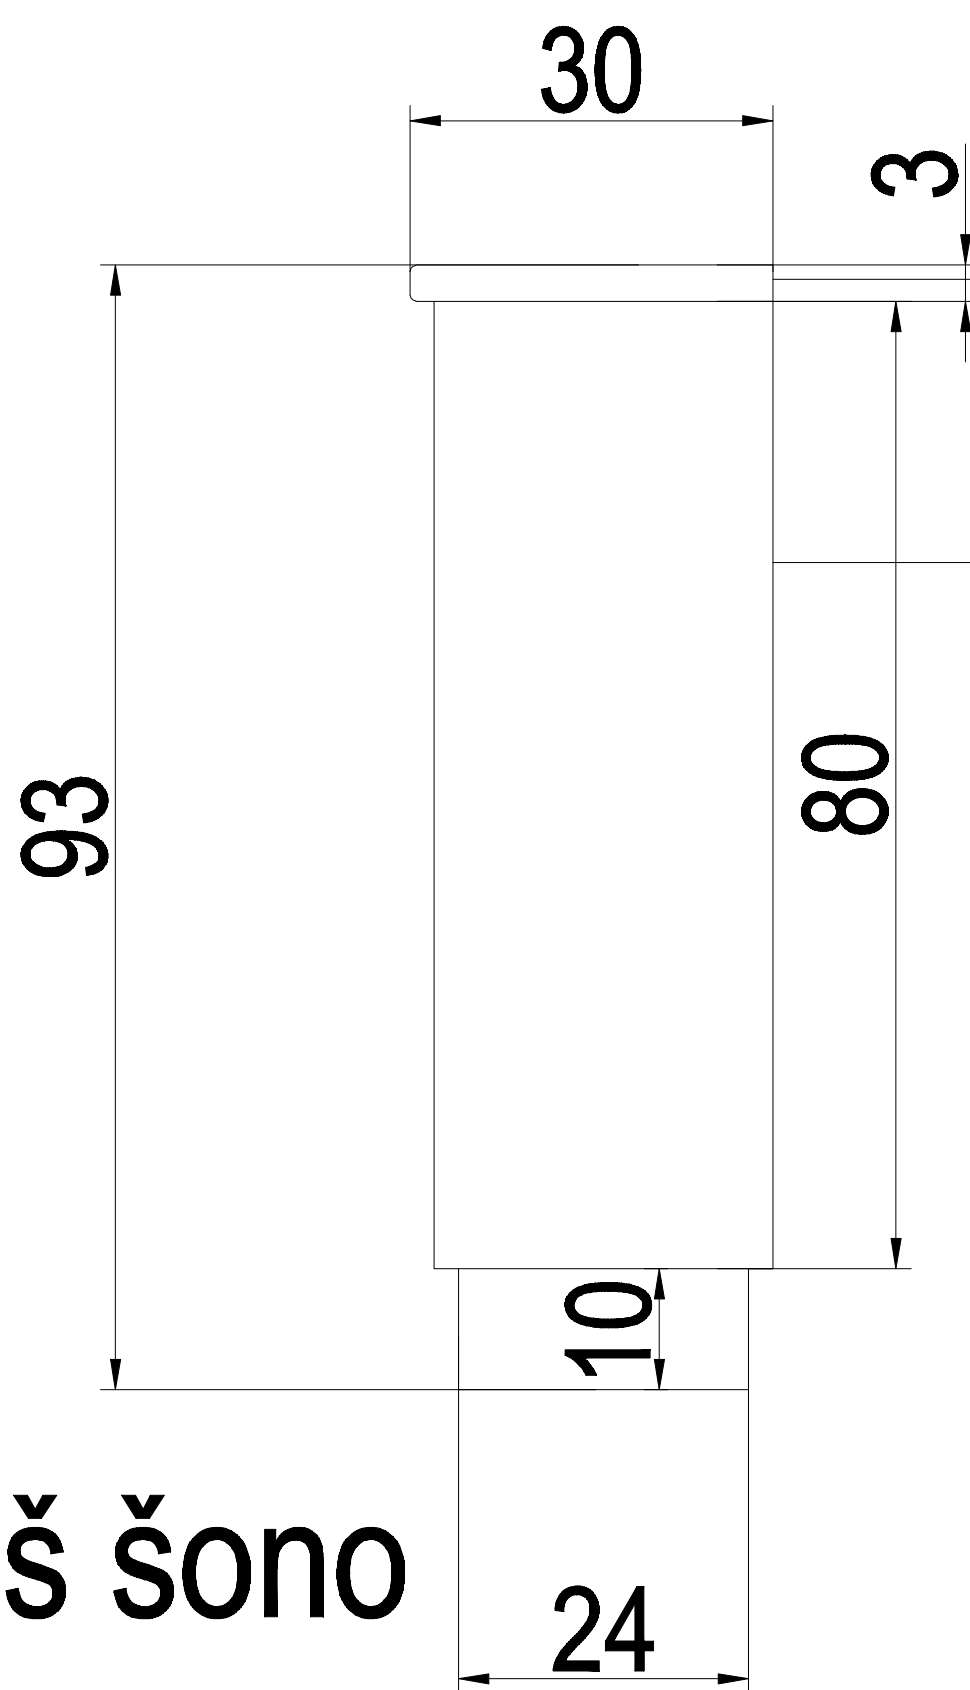

vaizdas iš šono

MDF faneruota berzo fanieruote, lakuota
matiniu laku
MDF faneruota berzo fanieruote, lakuota
matiniu laku (įskaitant nugarėlę)

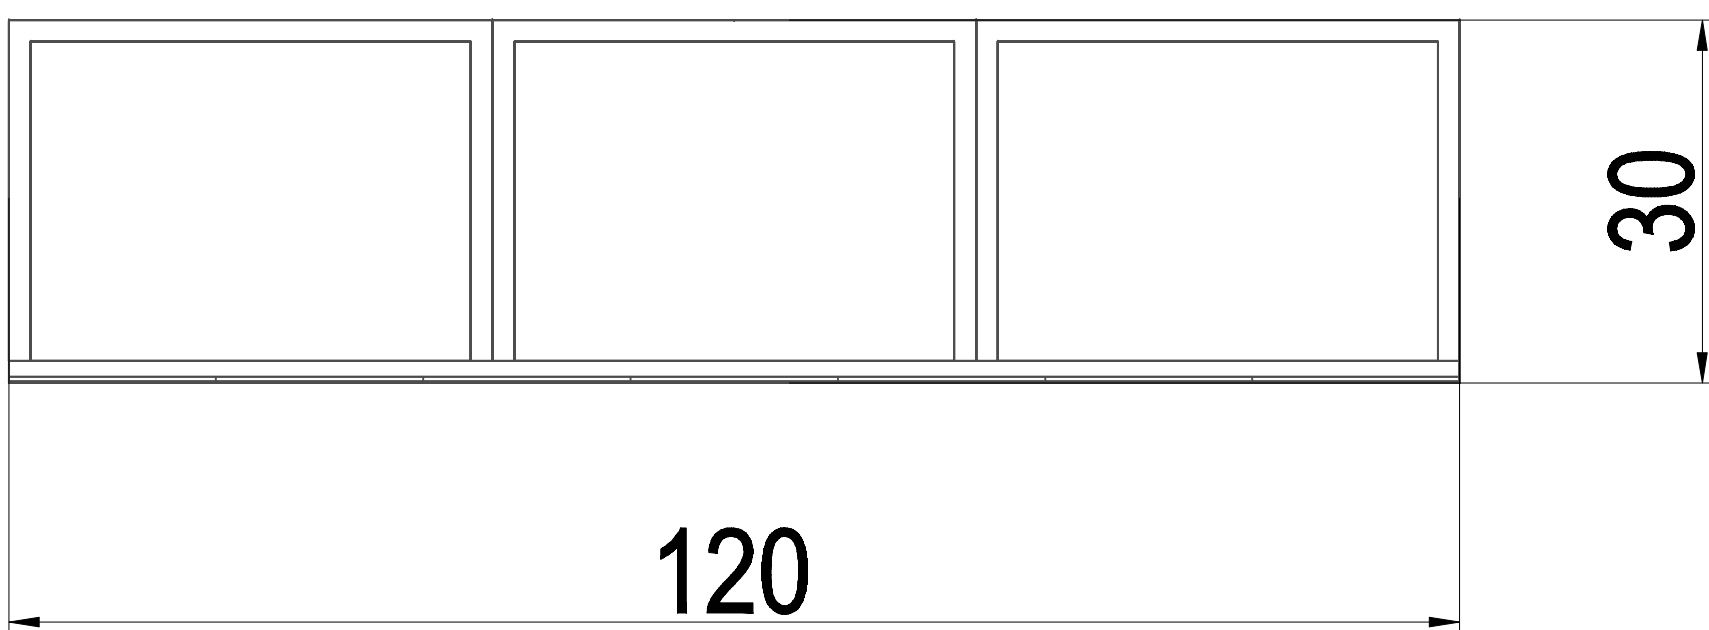


vaizdas iš viršaus

pastaba: lentyna tvirtinama prie sienos, tuo atveju, kai ji glaudžiama prie sienos
bet gali būti naudojama ir kaip laisvai stovintis baldas,
tuo atveju tvirtinama prie grindų

		Statybai		
0	2025 09			
Laida	Išleidimo data	Laidos statusas. Keitimo priežastis (Jei taikoma)		
Kval. Pat. Dok. Nr.	UAB "ARCHIDĖJA" į.k.300147252 Maironio 27-14, Vilnius		Statinio projekto pavadinimas: Viešosios įstaigos Elektrėnų savivaldybės sveikatos centro, adresu Taikos g. 6A, Elektrėnuose paprastojo remonto techninis darbo projektas	
	arch.	A.Reviakina	Dokumento pavadinimas: lentynos detalizacija	
LT	Statytojas (Užsakovas): VŠĮ Elektrėnų savivaldybės sveikatos centras Taikos g. 6, Elektrėnai		Dokumento žymuo: ARCH 25-03 TDP	

SP-2 4 vnt.

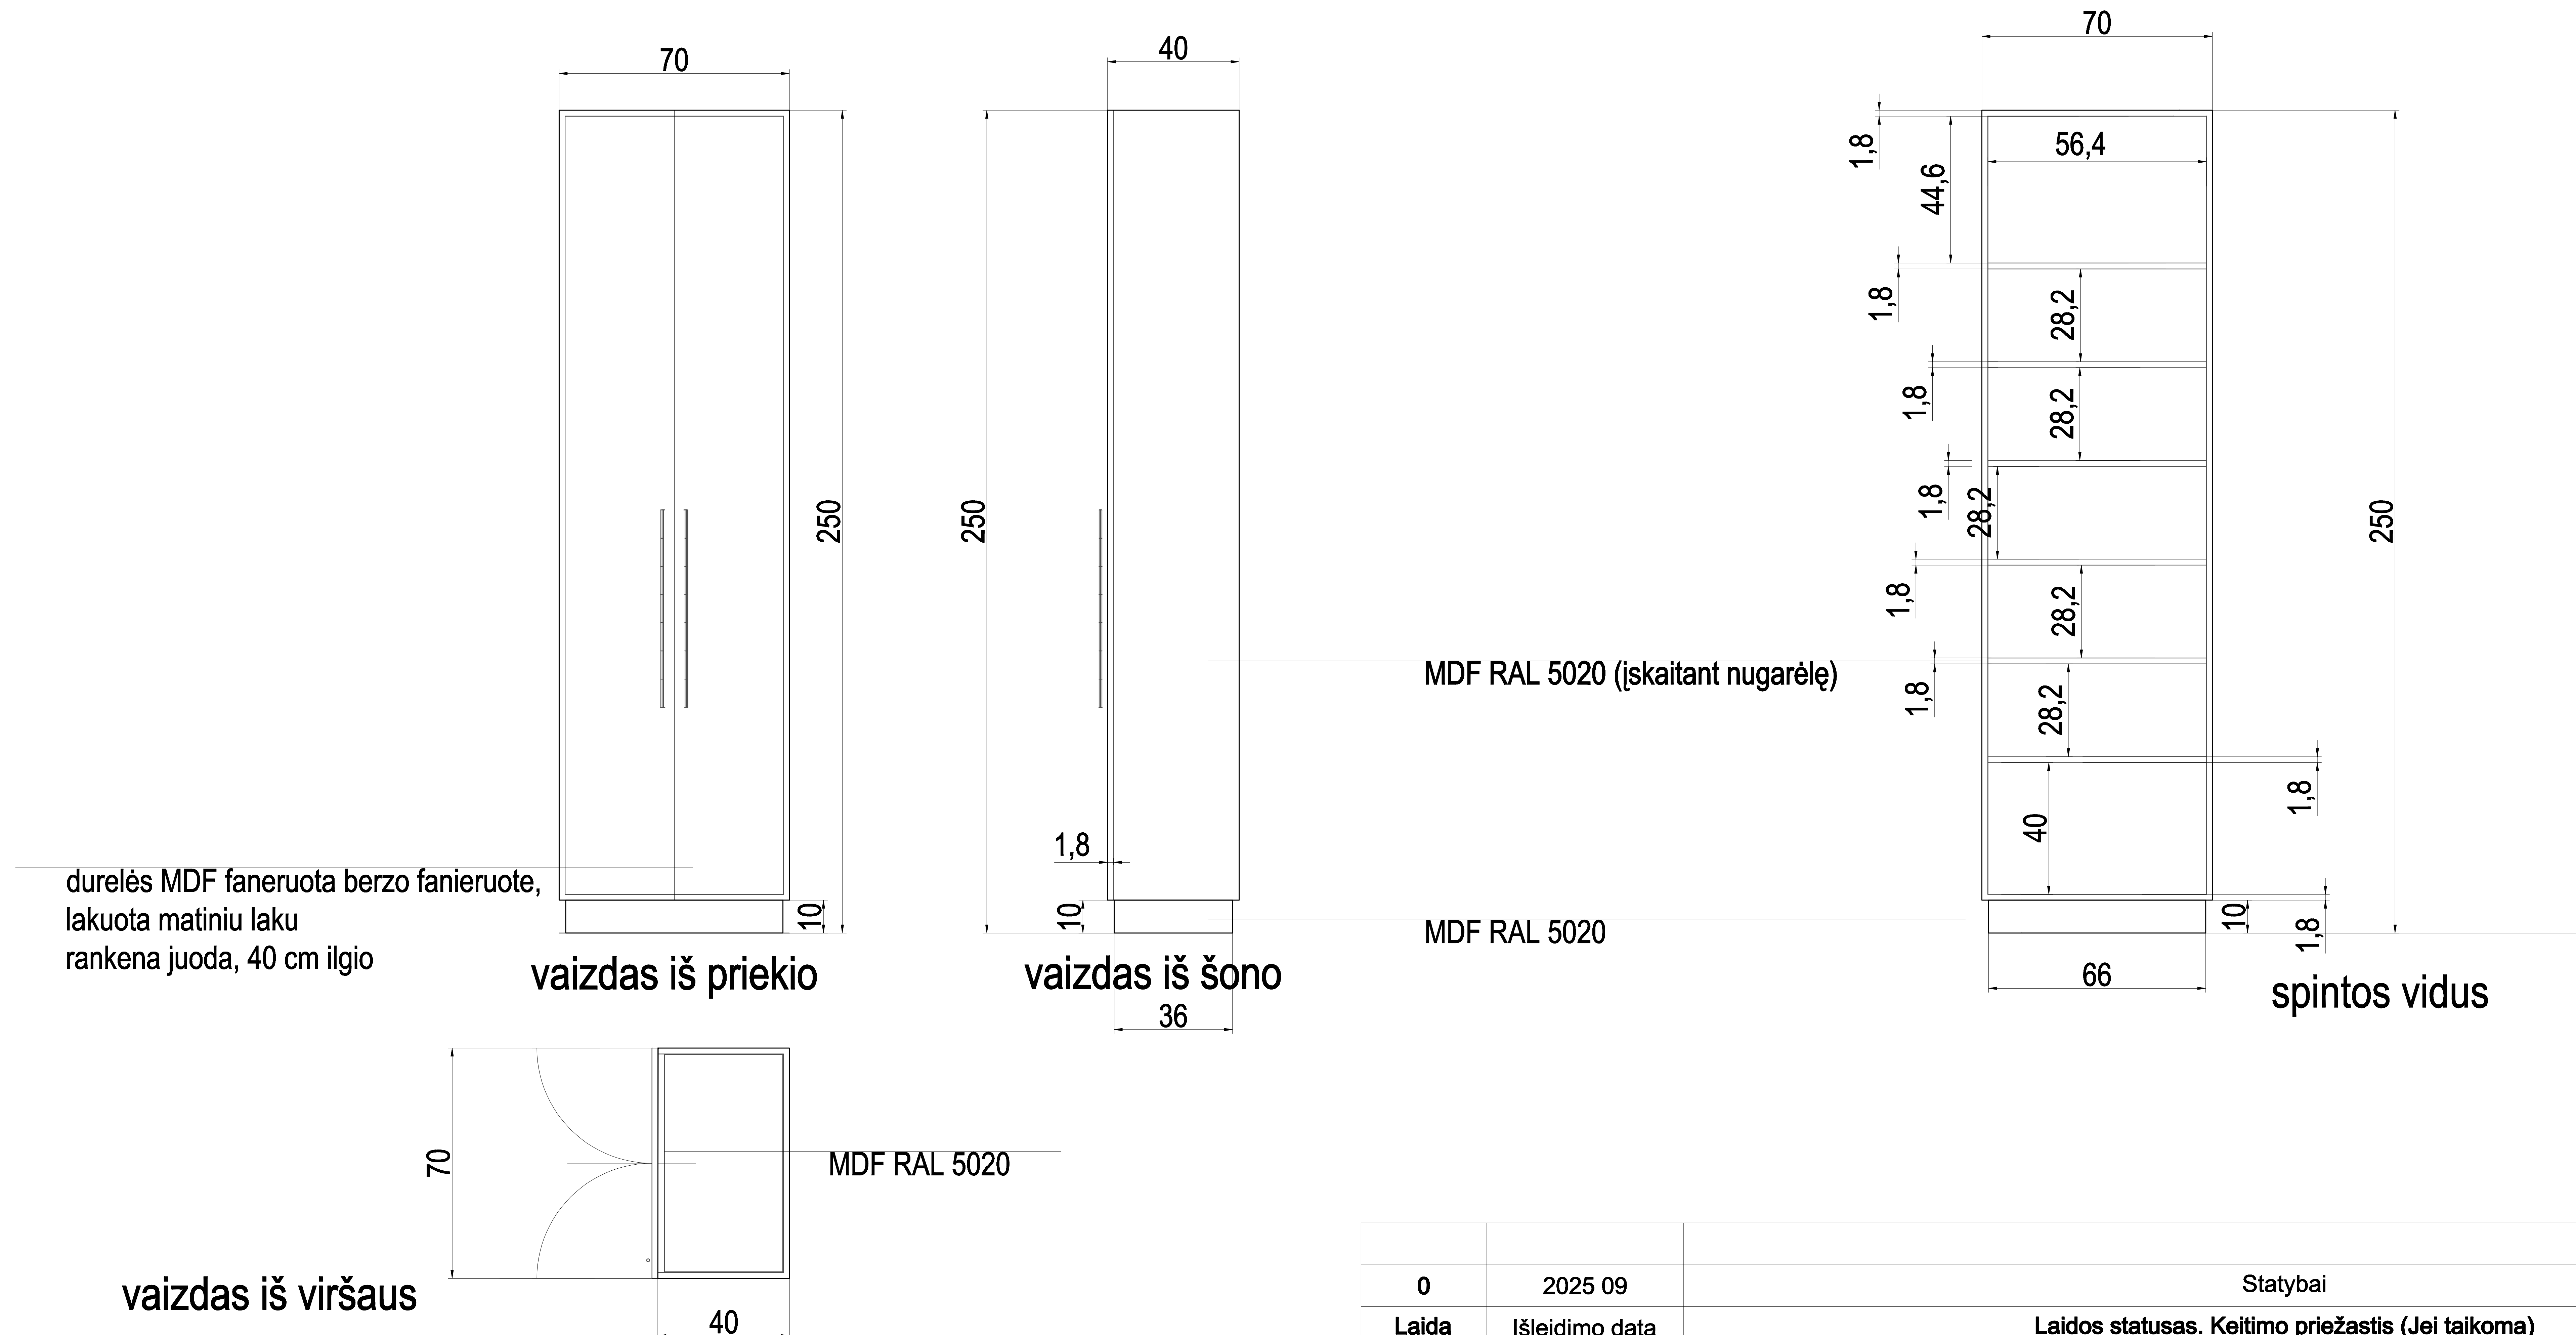


pastaba: spinta tvirtinama prie sienos, tuo atveju, kai ji glaudžiama prie sienos
durelių kryptį tikrinti baldų išdėstymo plane


0	2025 09	Statybai
Laida	Išleidimo data	Laidos statusas. Keitimo priežastis (Jei taikoma)
Kval. Pat. Dok. Nr.	UAB "ARCHIDĖJA" į.k.300147252 Maironio 27-14, Vilnius Statinio projekto pavadinimas: Viešosios įstaigos Elektrėnų savivaldybės sveikatos centro, adresu Taikos g. 6A Elektrėnuose paprastojo remonto techninis darbo projektas	
	arch.	A.Reviakina
LT	Statytojas (Užsakovas): VšĮ Elektrėnų savivaldybės sveikatos centras Taikos g. 6, Elektrėnai Dokumento žymuo: ARCH 25-03 TDP	

SP-3 4 vnt.

durėlės MDF faneruota berzo fanieruote,
lakuota matiniu laku
rankena juoda, 40 cm ilgio

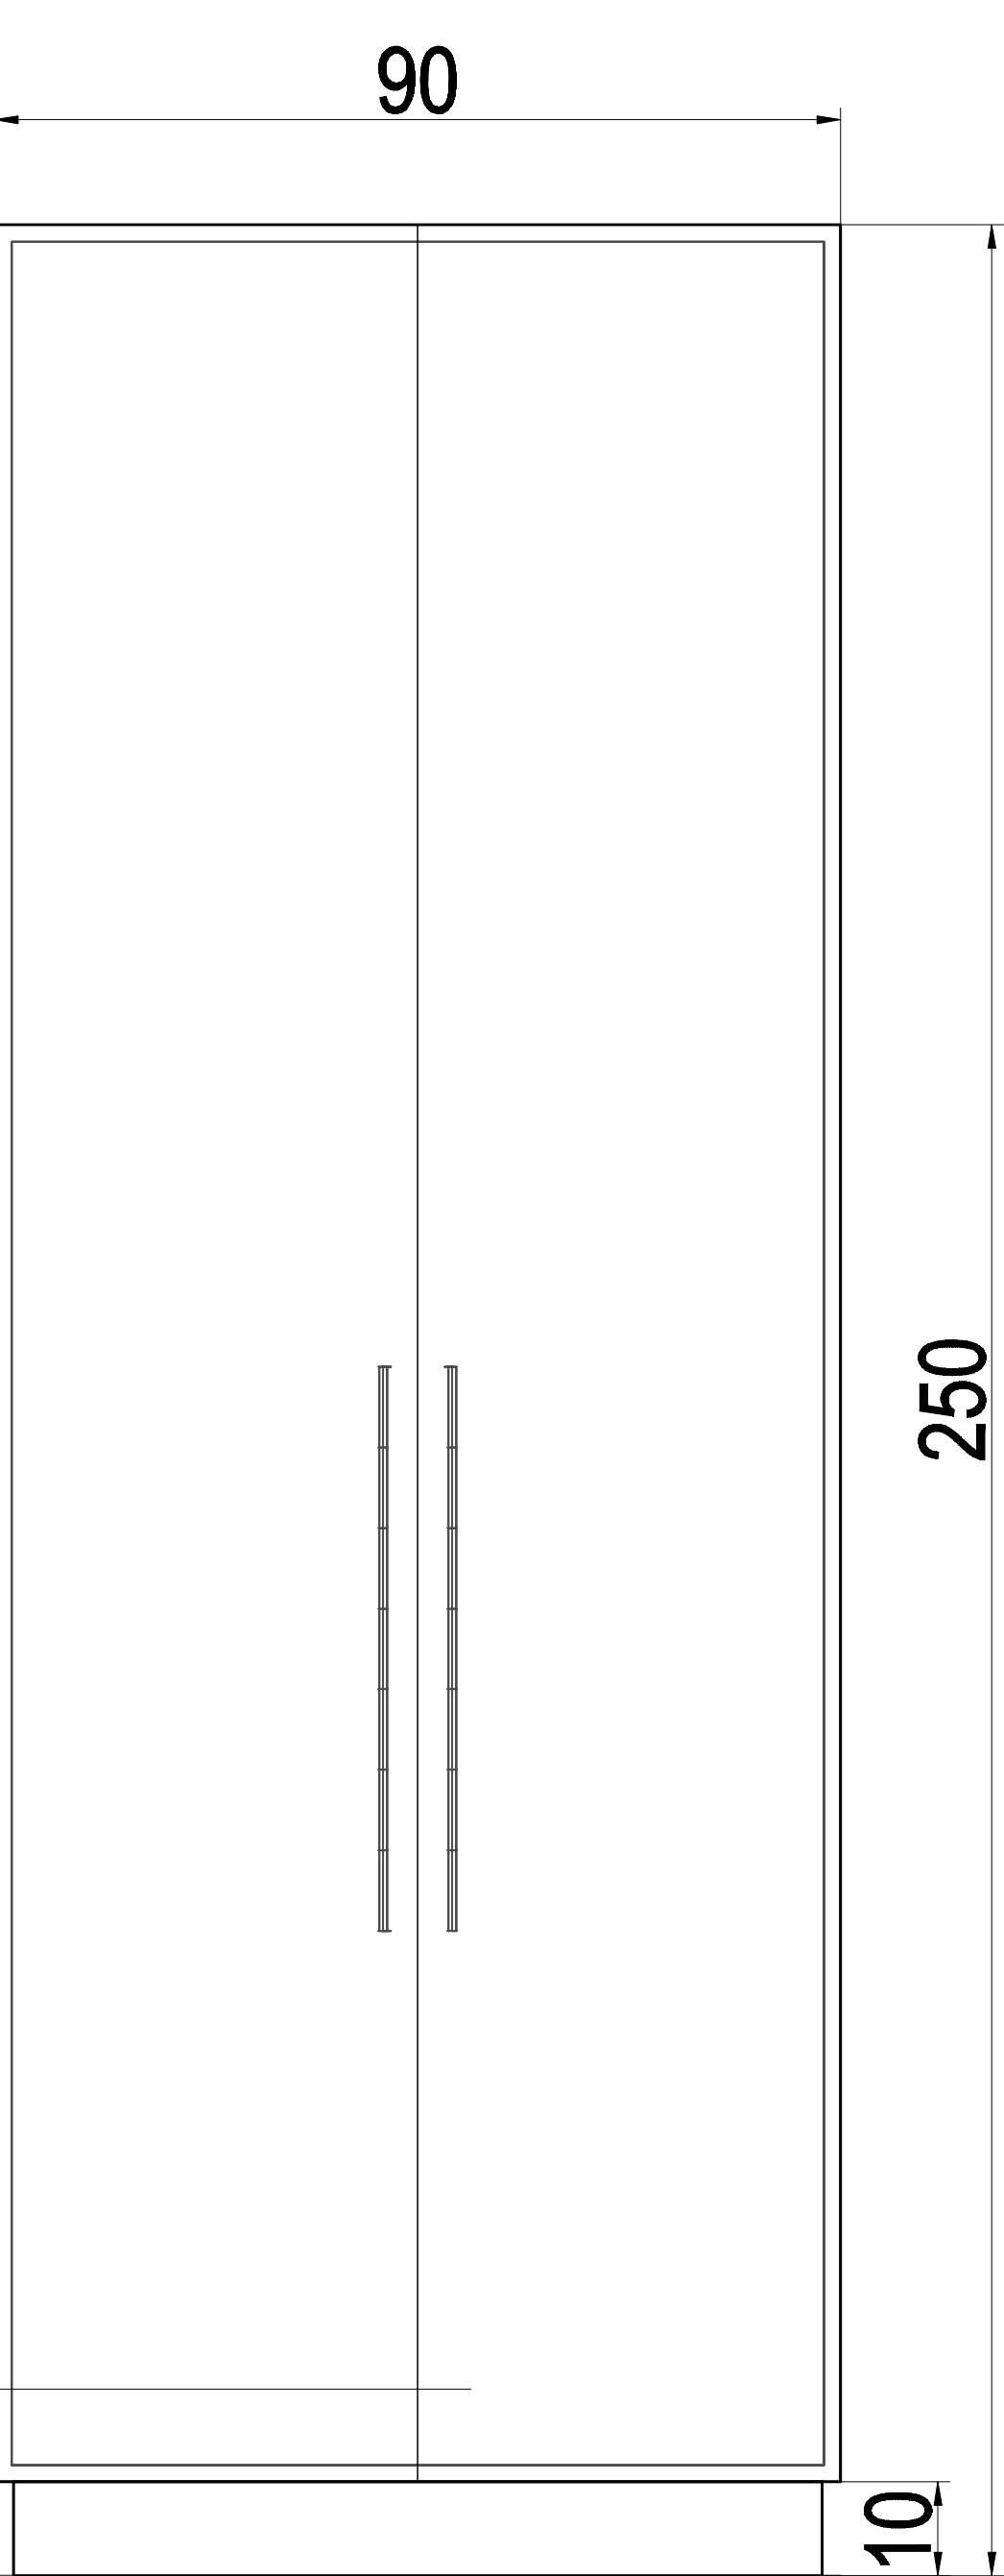


vaizdas iš priekio

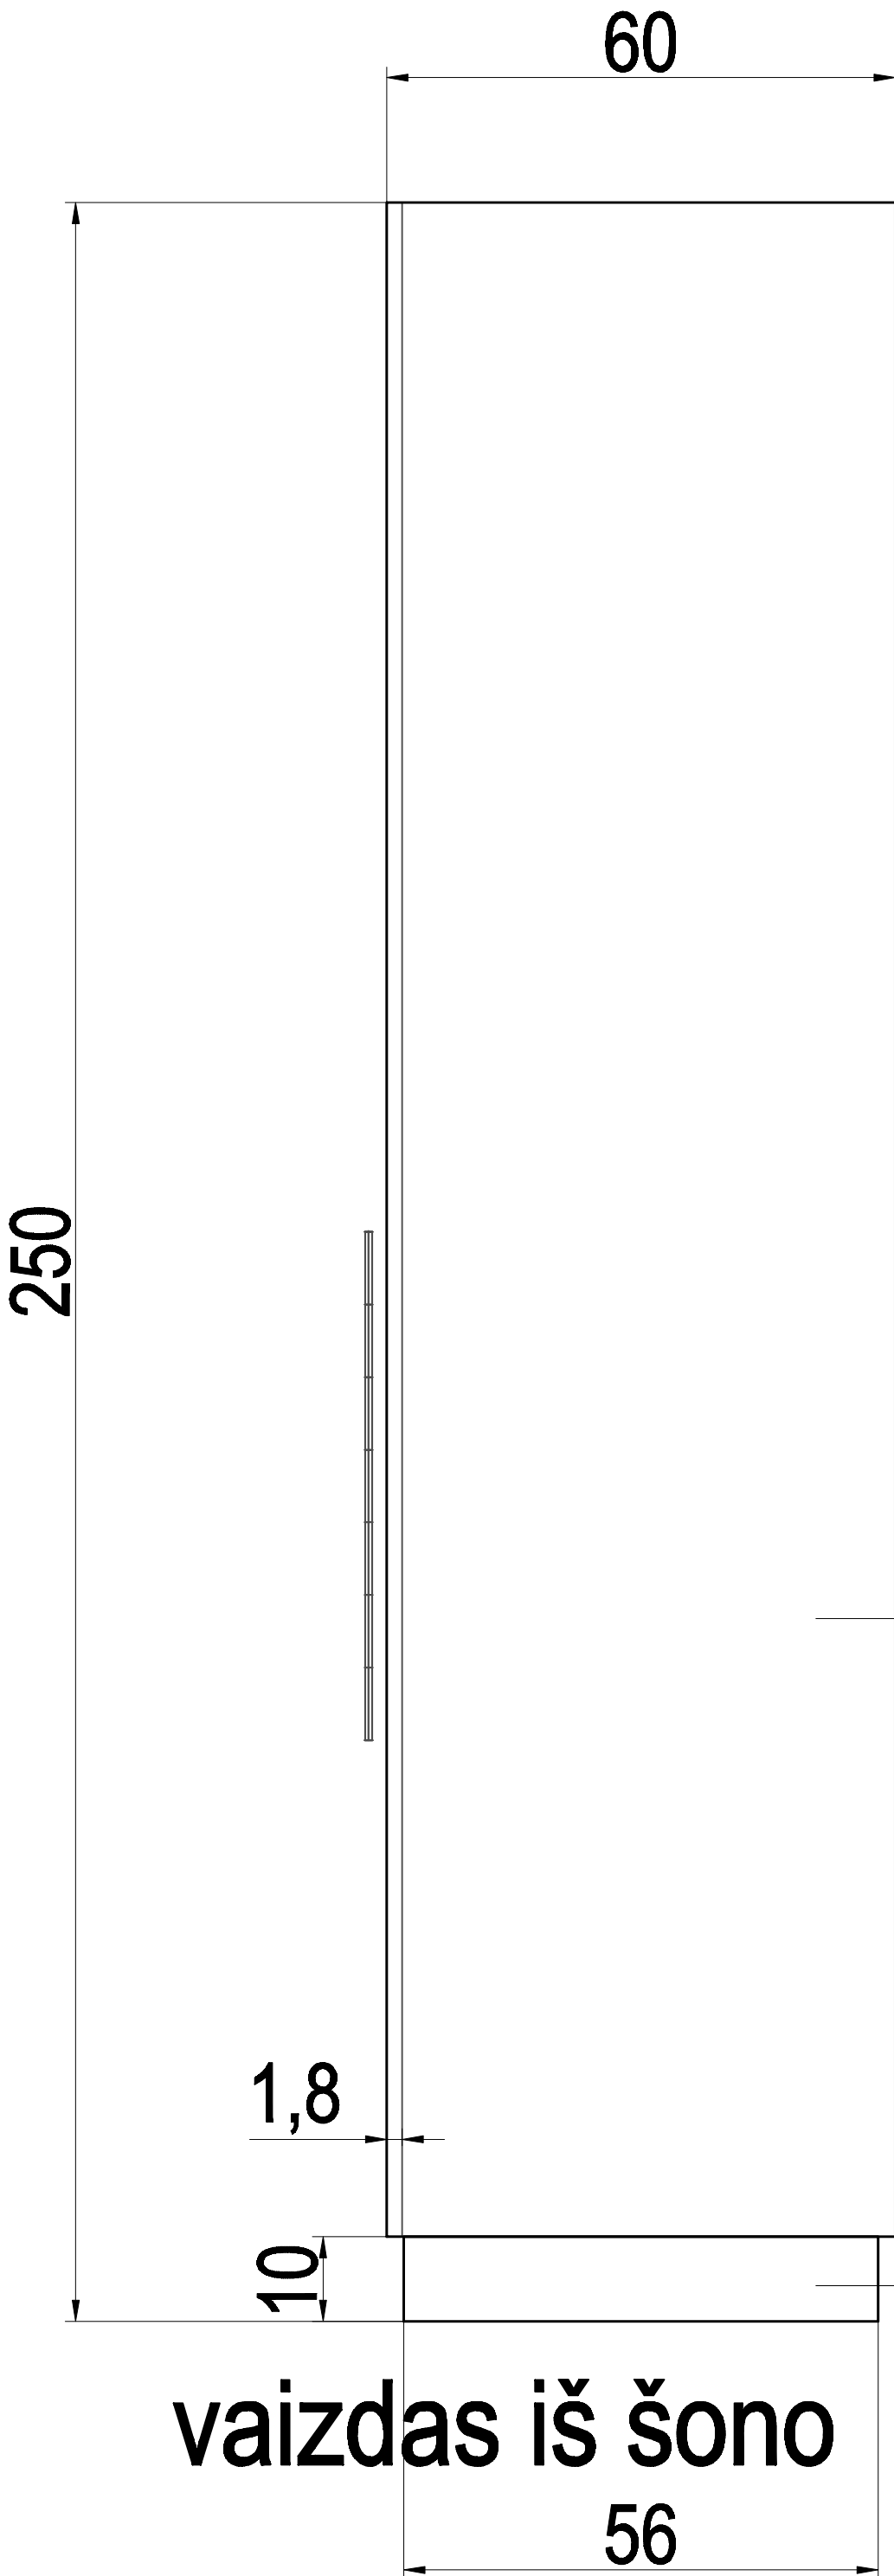


vaizdas iš šono

MDF RAL 5020 (įskaitant nugarėlę)

MDF RAL 5020

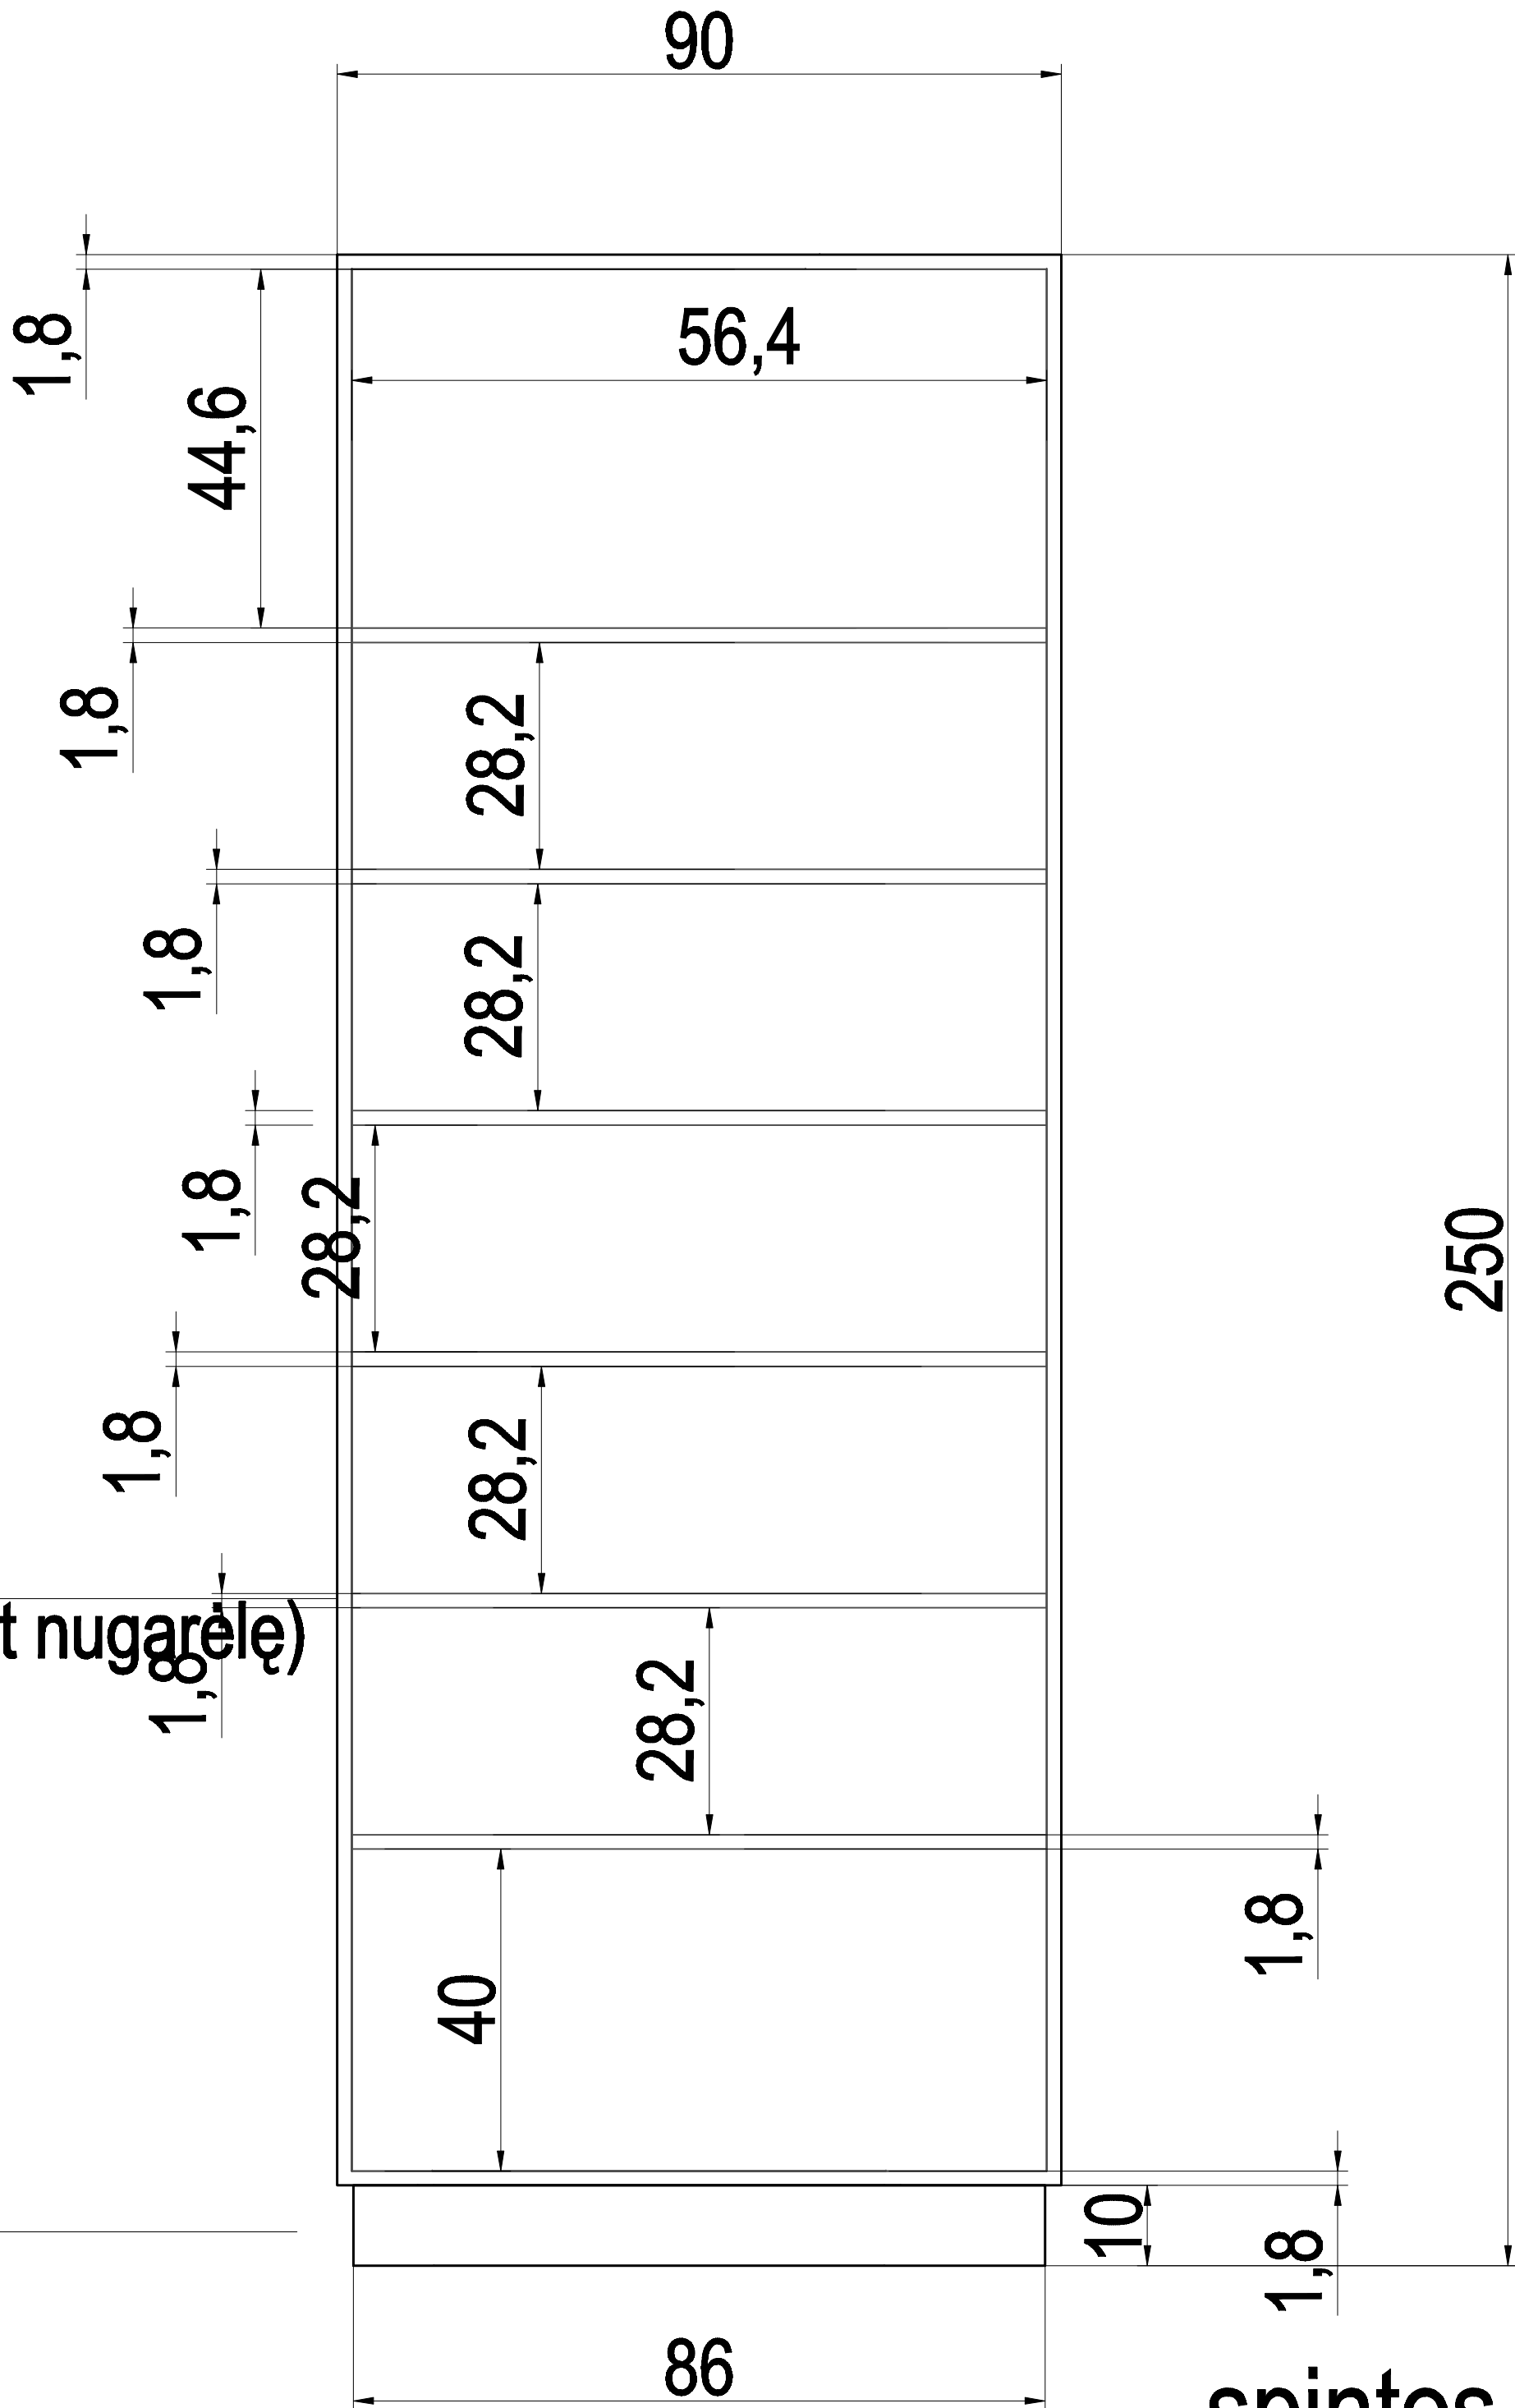

spintos vidus

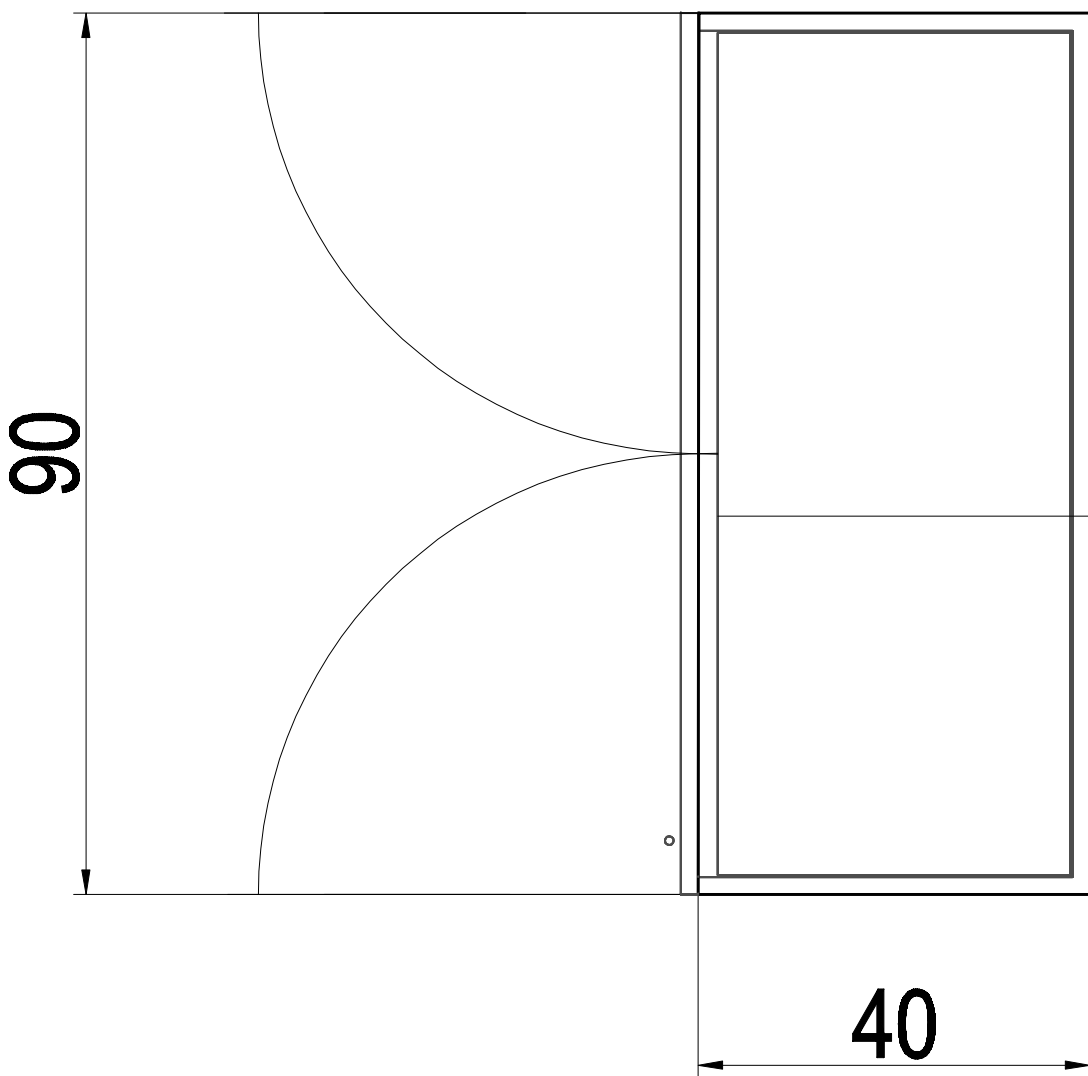

vaizdas iš viršaus

MDF RAL 5020

pastaba: spinta tvirtinama prie sienos, tuo atveju, kai ji glaudžiama prie sienos


0	2025 09	Statybai		
Laida	Išleidimo data	Laidos statusas. Keitimo priežastis (Jei taikoma)		
Kval. Pat. Dok. Nr.	<u>UAB "ARCHIDĖJA"</u> į.k.300147252 Maironio 27-14, Vilnius		Statinio projekto pavadinimas: Viešosios įstaigos Elektrėnų savivaldybės sveikatos centro, adresu Taikos g. 6A, Elektrėnuose paprastojo remonto techninis darbo projektas	
	arch.	A.Reviakina		Dokumento pavadinimas: spintos SP-3 detalizacija
LT	Statytojas (Užsakovas): VšĮ Elektrėnų savivaldybės sveikatos centras Taikos g. 6, Elektrėnai		Dokumento žymuo: ARCH 25-03 TDP	

SP-4 8 vnt.




durėlės MDF faneruota berzo fanieruote,
lakuota matiniu laku
rankena juoda, 40 cm ilgio


vaizdas iš priekio

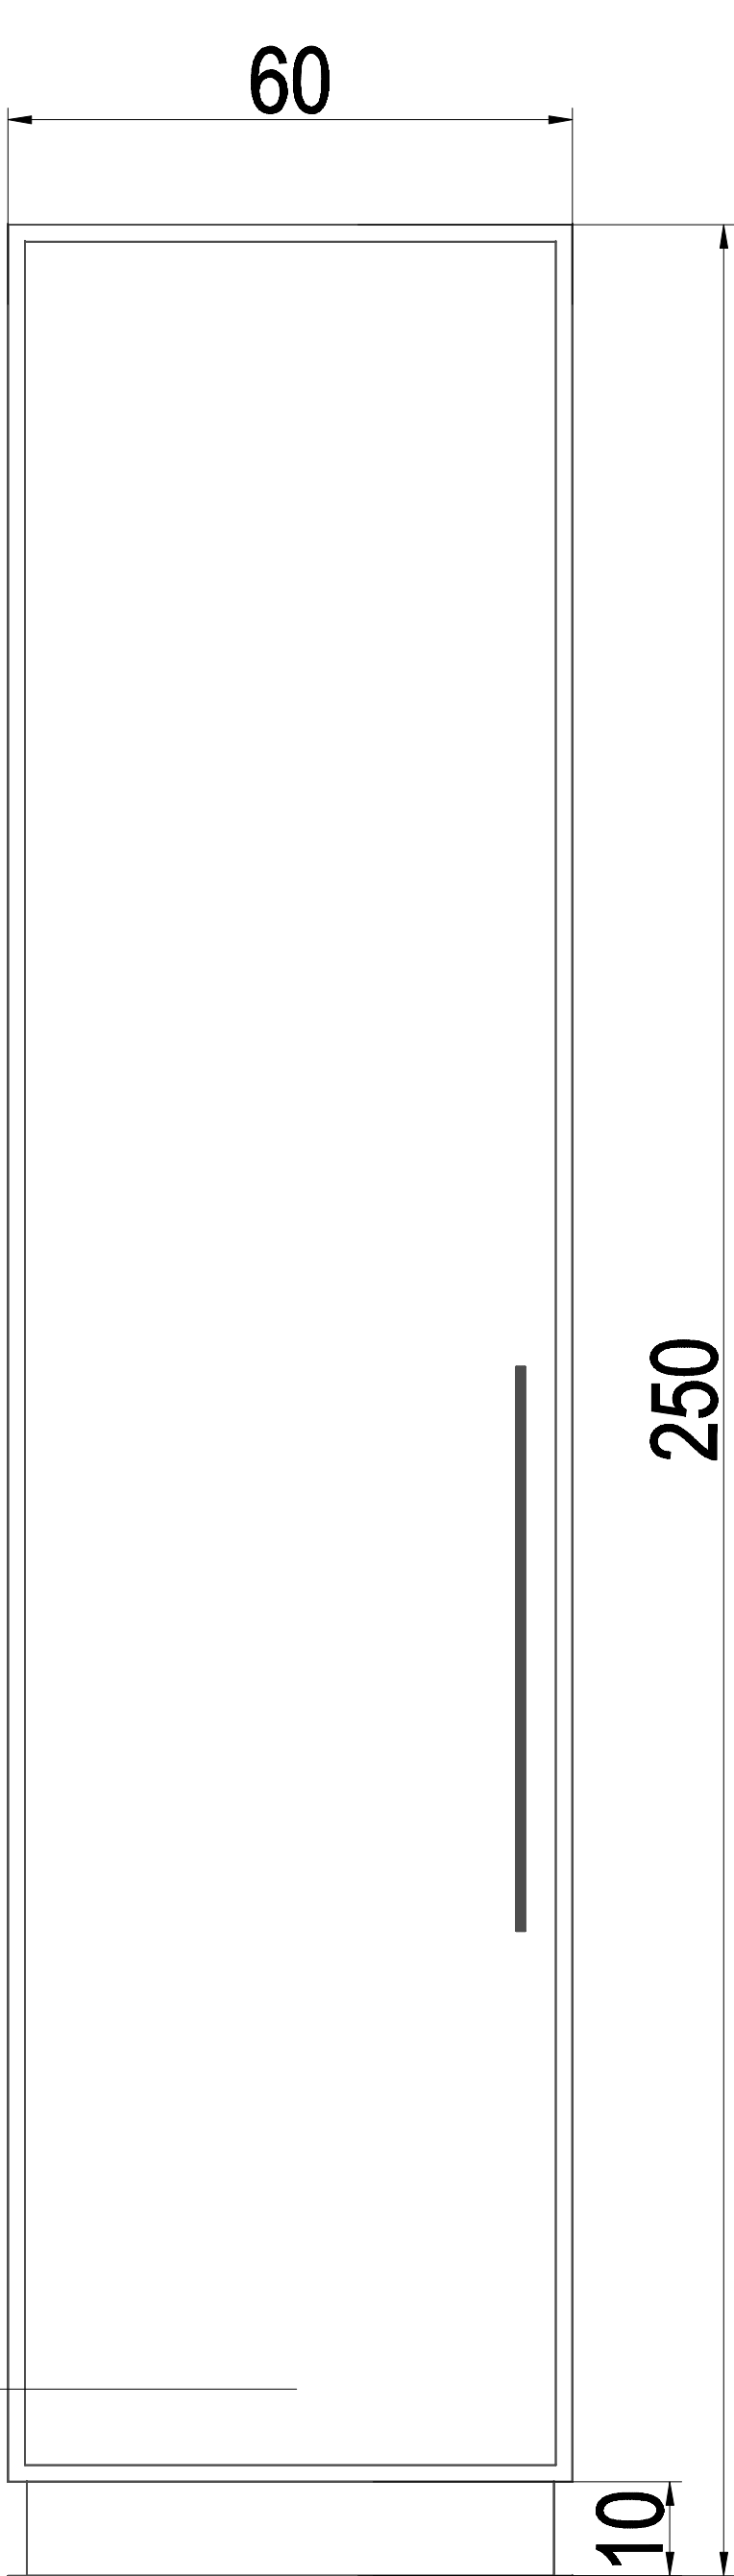

vaizdas iš šono

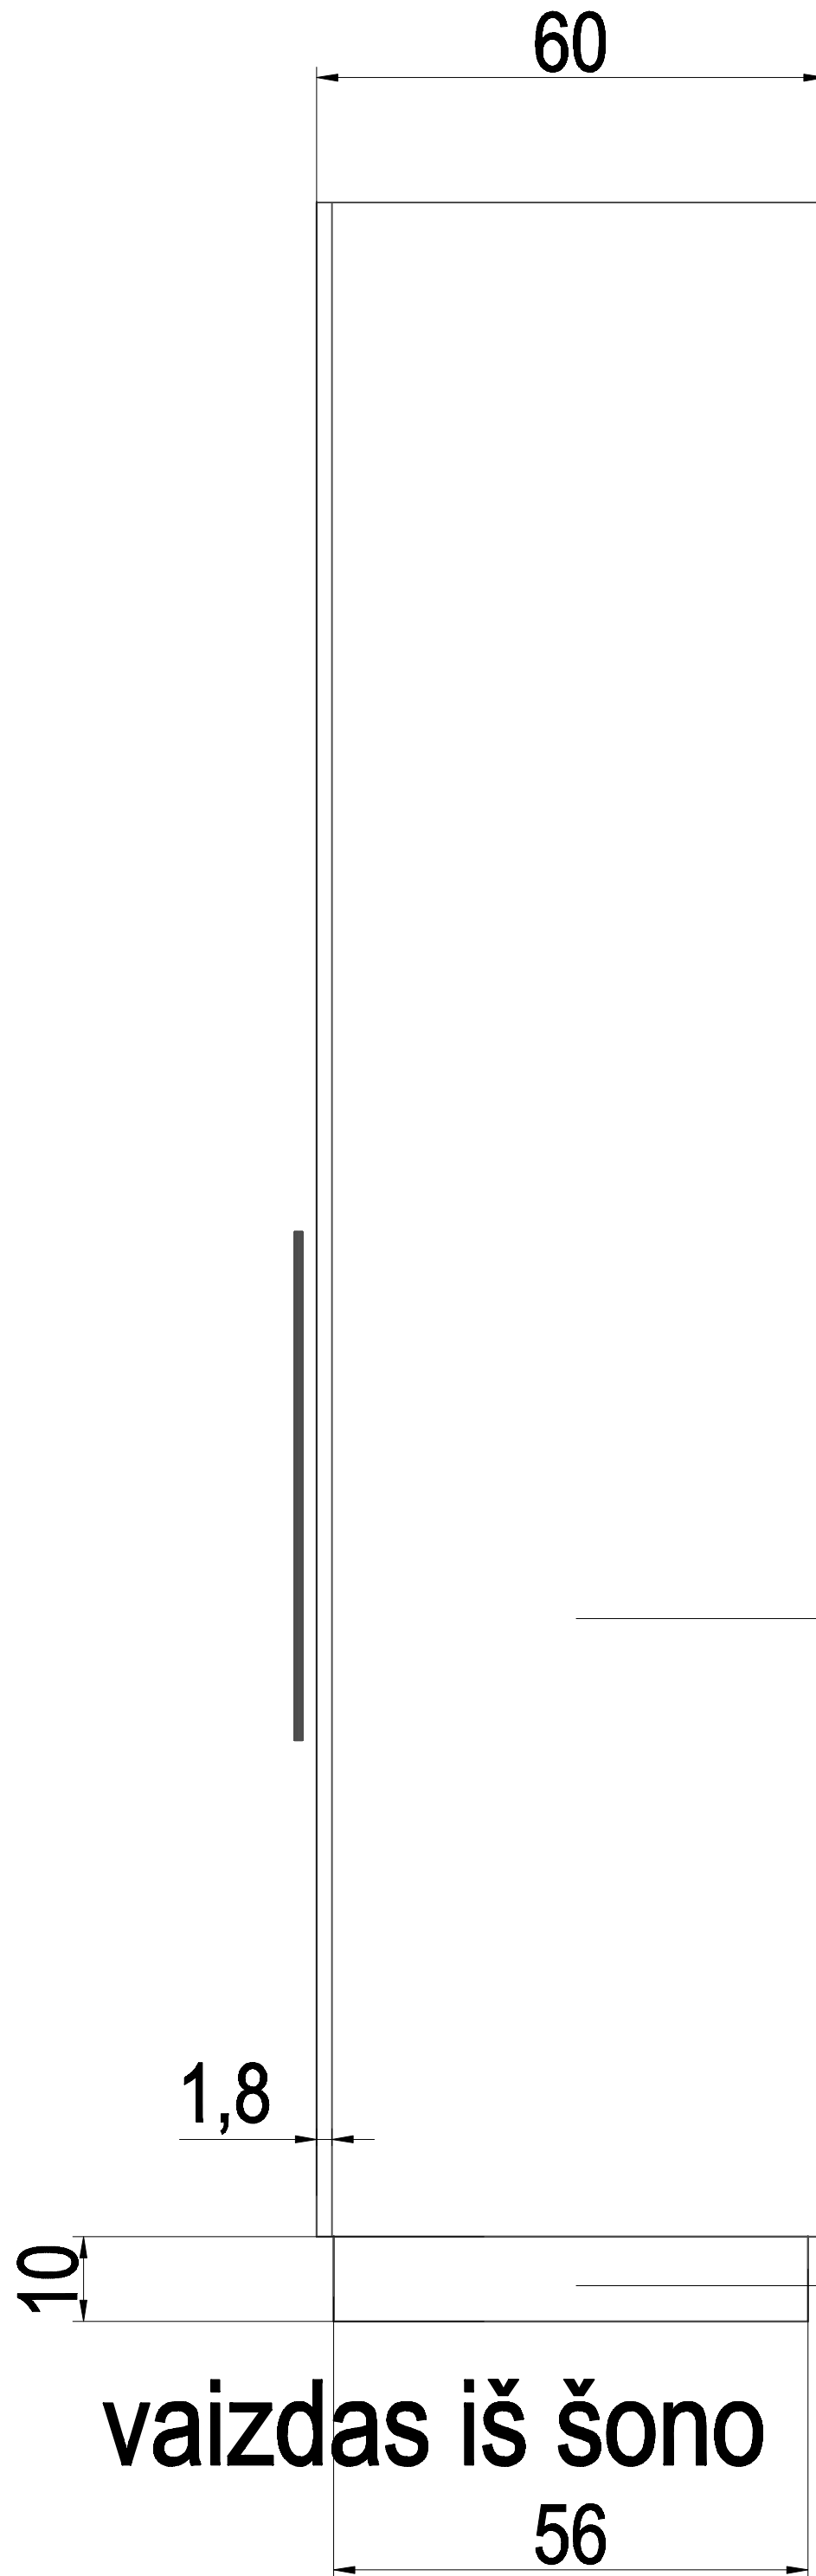


vaizdas iš viršaus

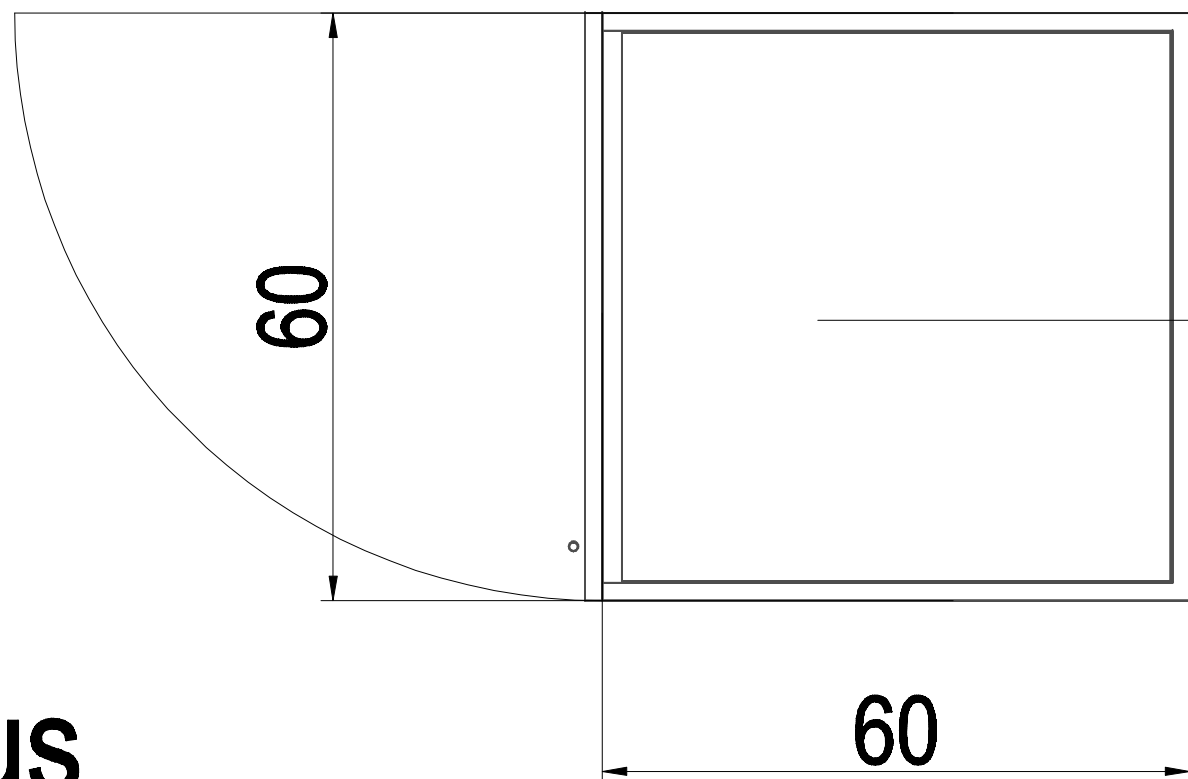

MDF RAL 5020

MDF RAL 5020 (įskaitant nugarėlę)

MDF RAL 5020

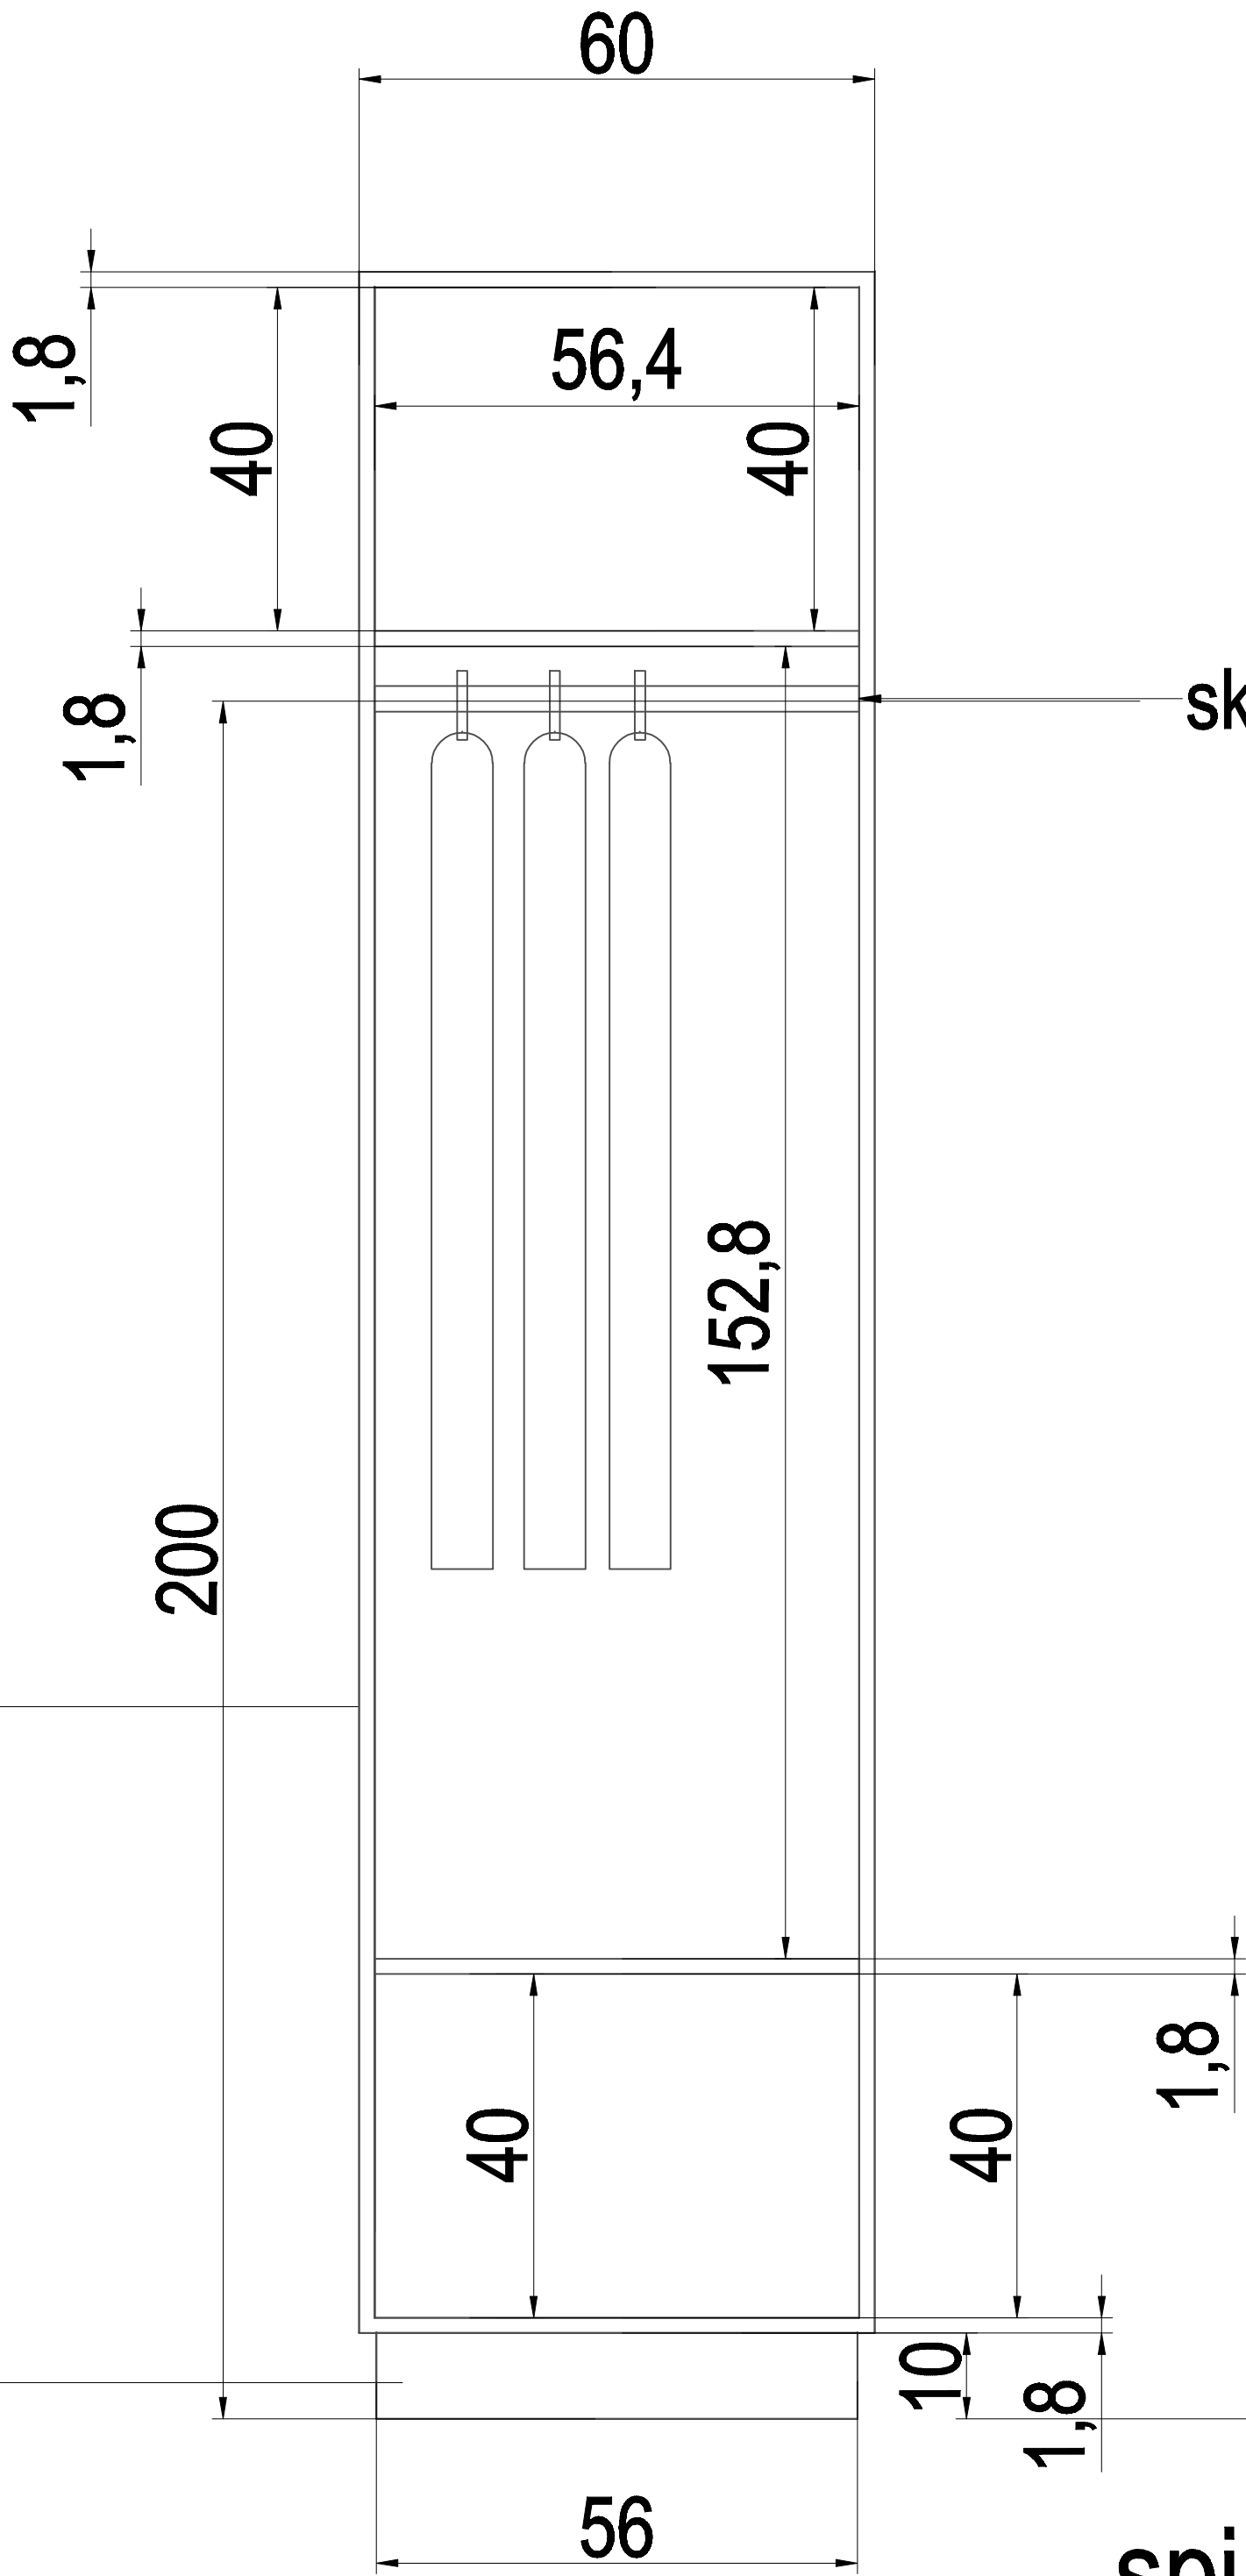


skersinis pakabom, matinio metalo spalvos

spintos vidus

pastaba: spinta tvirtinama prie sienos, tuo atveju, kai ji glaudžiama prie sienos
durelių kryptį tikrinti baldų išdėstymo plane

0	2025 09	Statybai	
Laida	Išleidimo data	Laidos statusas. Keitimo priežastis (Jei taikoma)	
Kval. Pat. Dok. Nr.	UAB "ARCHIDĖJA" į.k.300147252 Maironio 27-14, Vilnius		Statinio projekto pavadinimas: Viešosios įstaigos Elektrėnų savivaldybės sveikatos centro, adresu Taikos g. 6A, Elektrėnuose paprastojo remonto techninis darbo projektas
	arch.	A.Reviakina	Dokumento pavadinimas: spintos SP-4 detalizacija
LT	Statytojas (Užsakovas): VŠĮ Elektrėnų savivaldybės sveikatos centras Taikos g. 6, Elektrėnai		Dokumento žymuo: ARCH 25-03 TDP


SP-6 2 vnt.

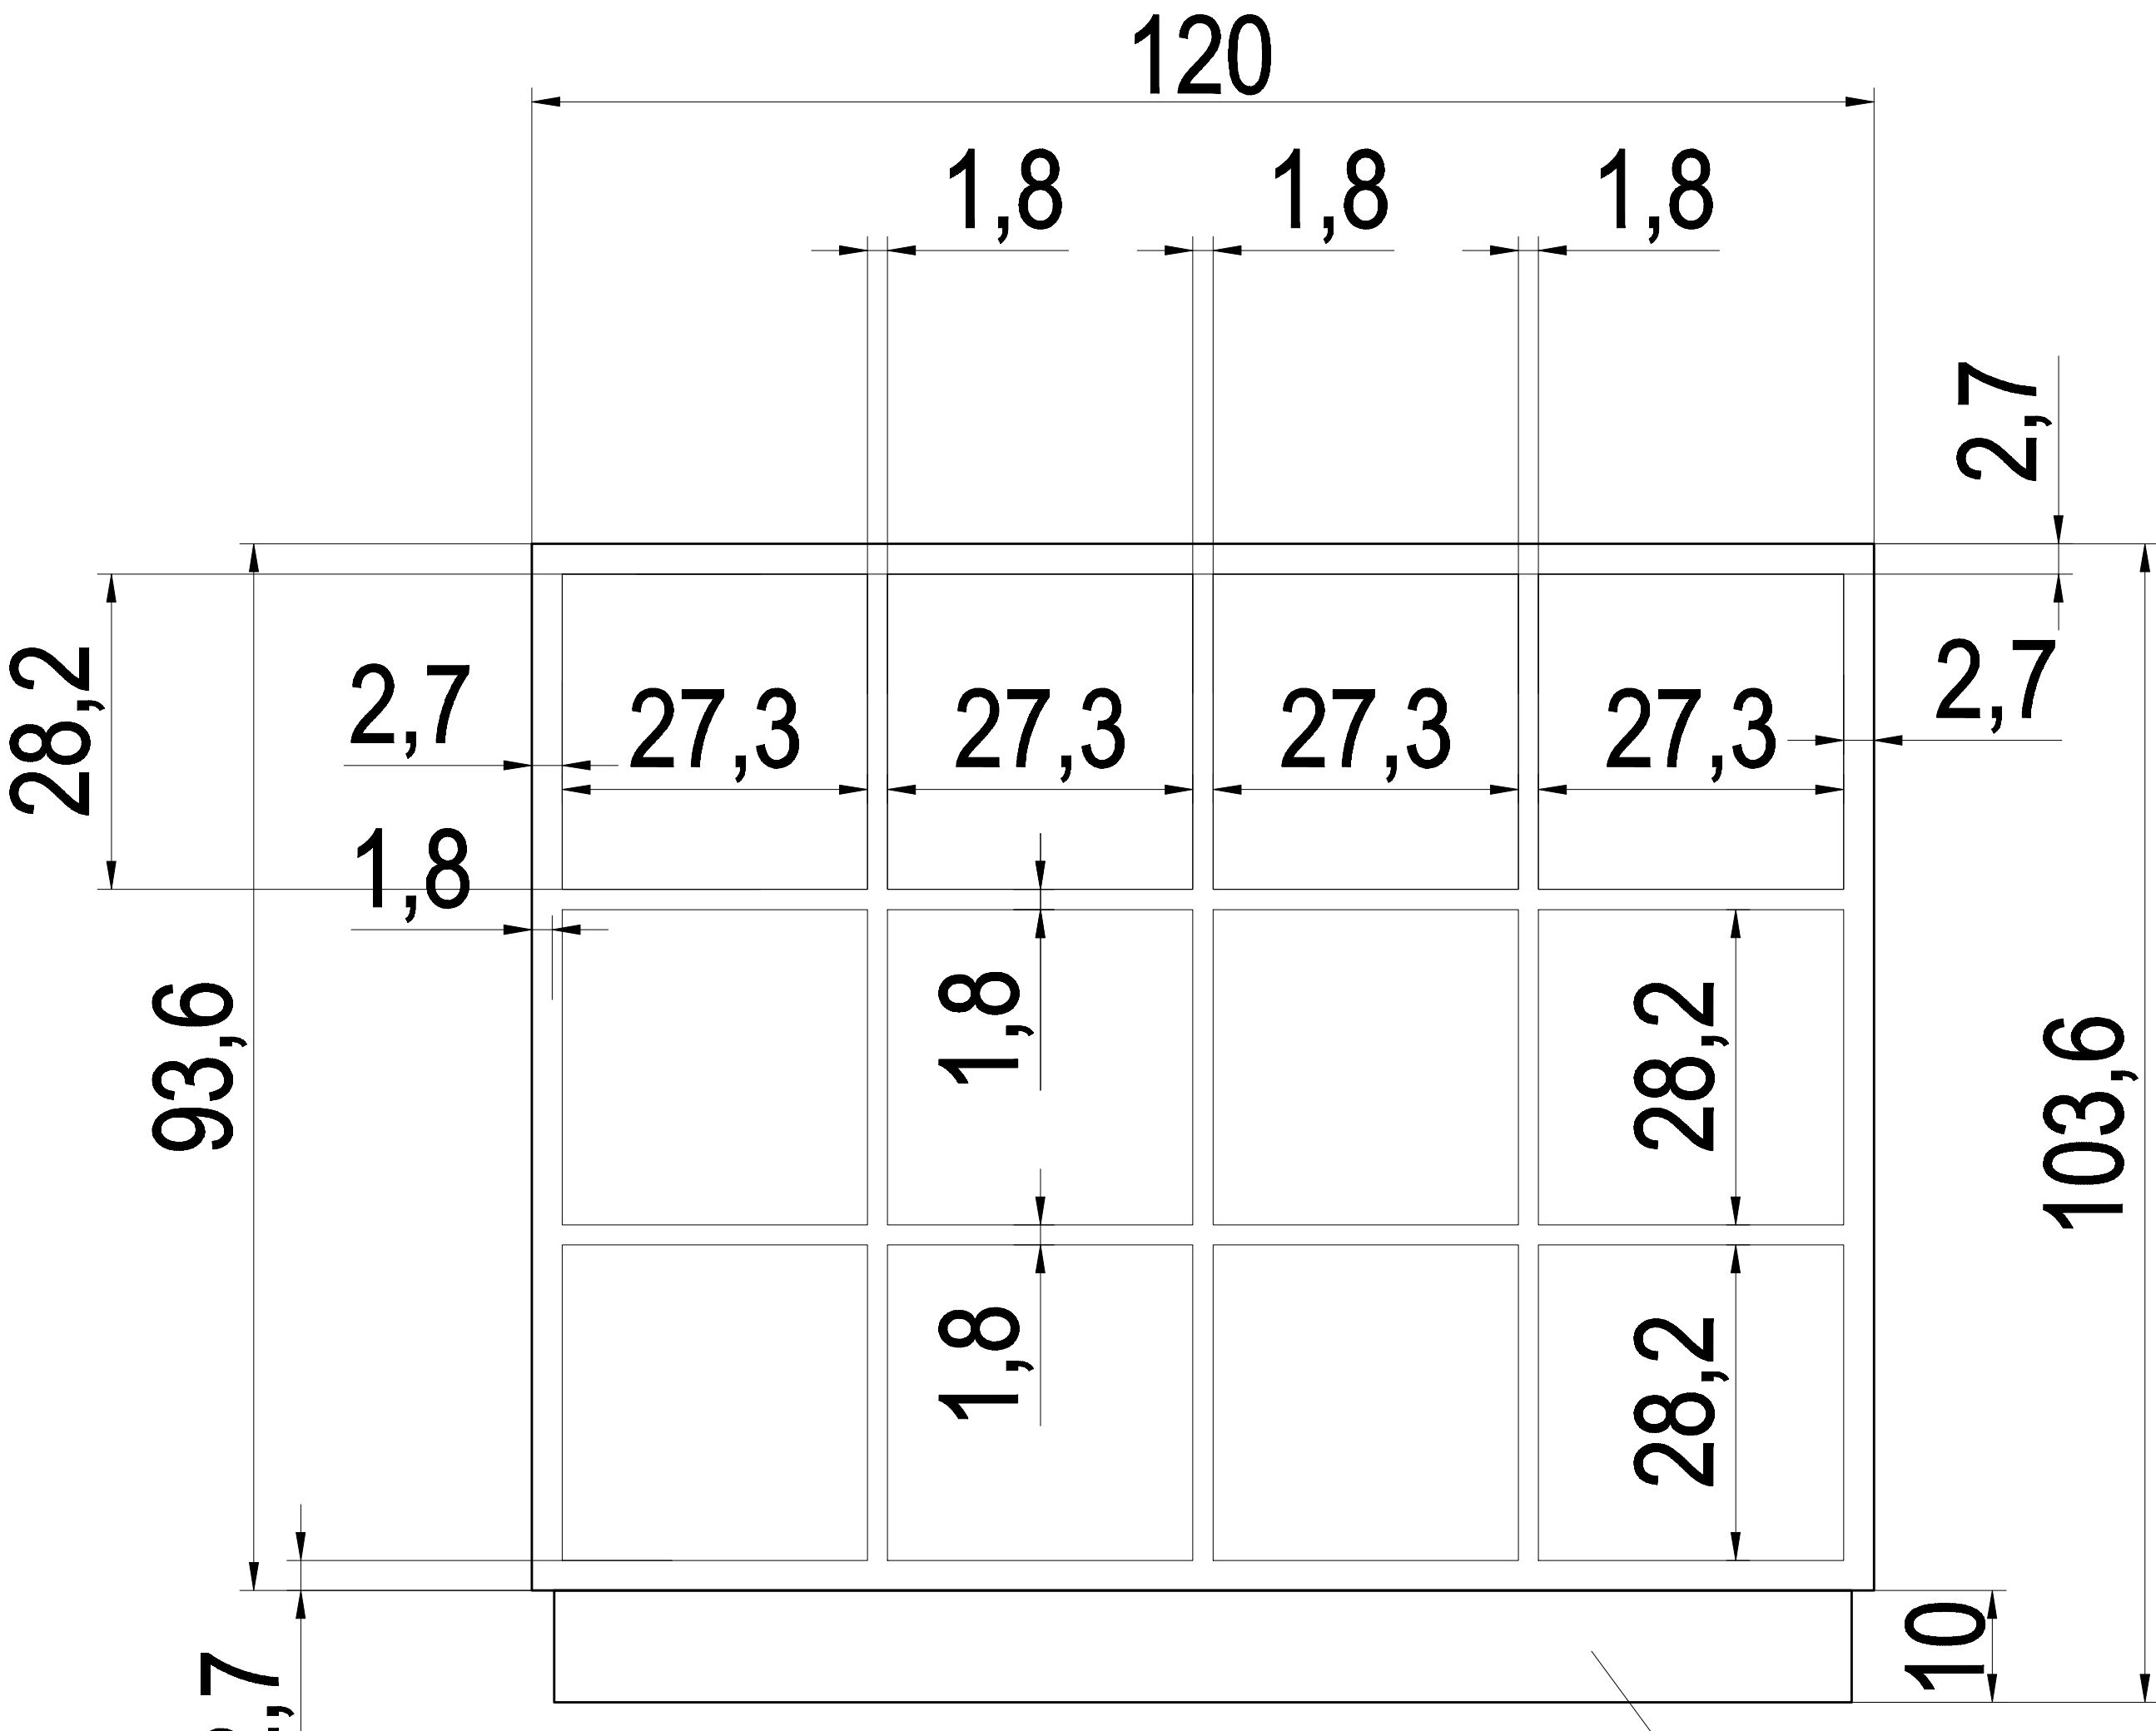


vaizdas iš priekio

cokolis MDF RAL 5020

vaizdas iš šono

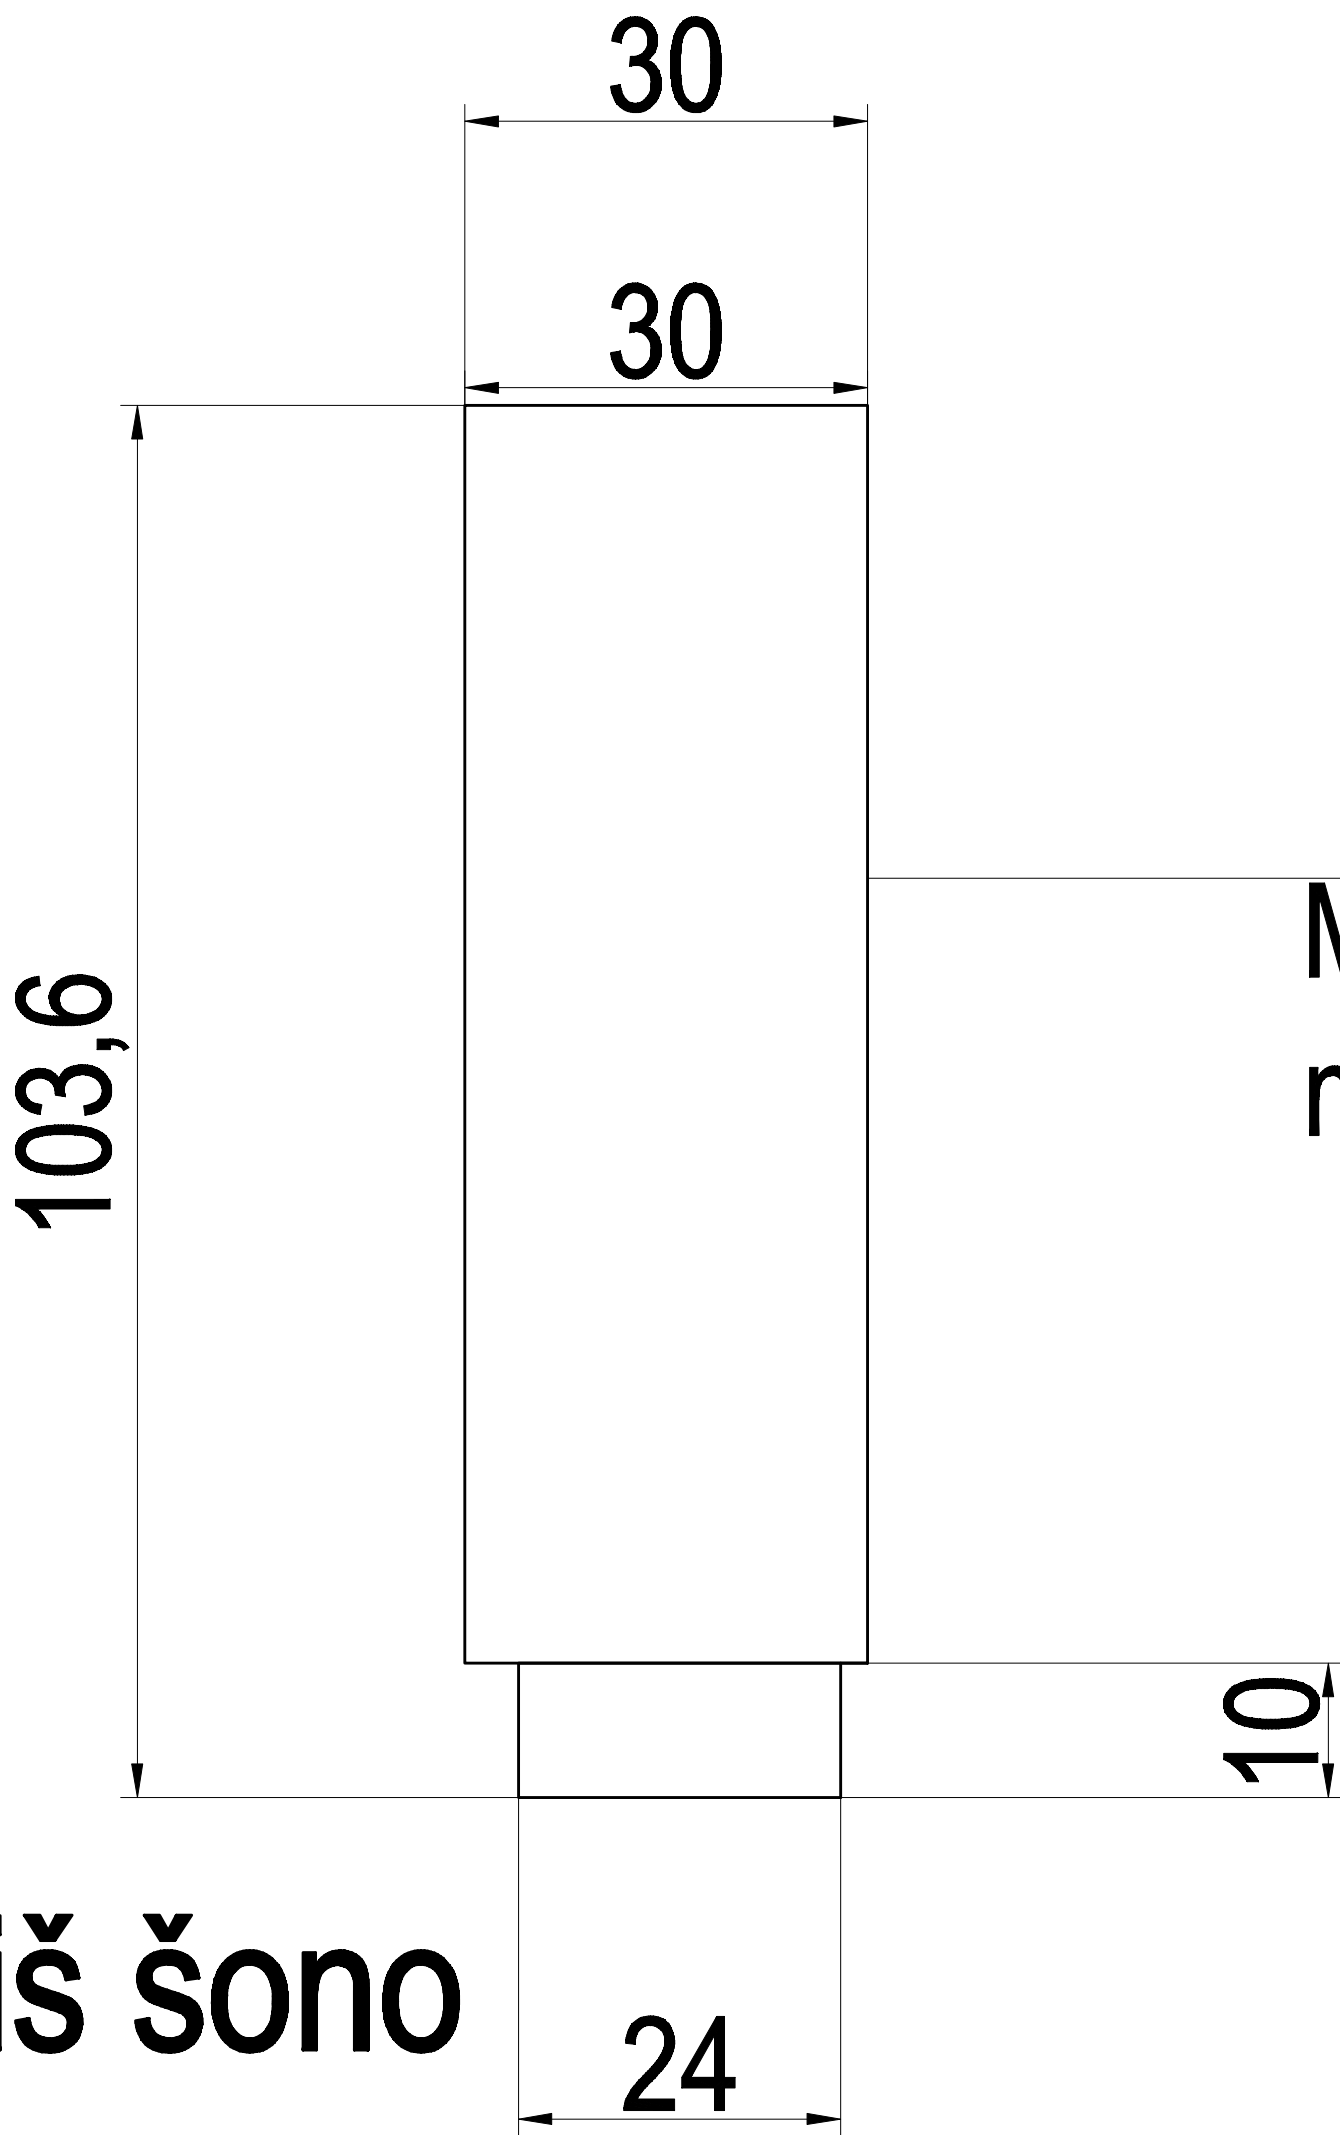

MDF faneruota berzo fanieruote, lakuota
matiniu laku (įskaitant nugarėlę)


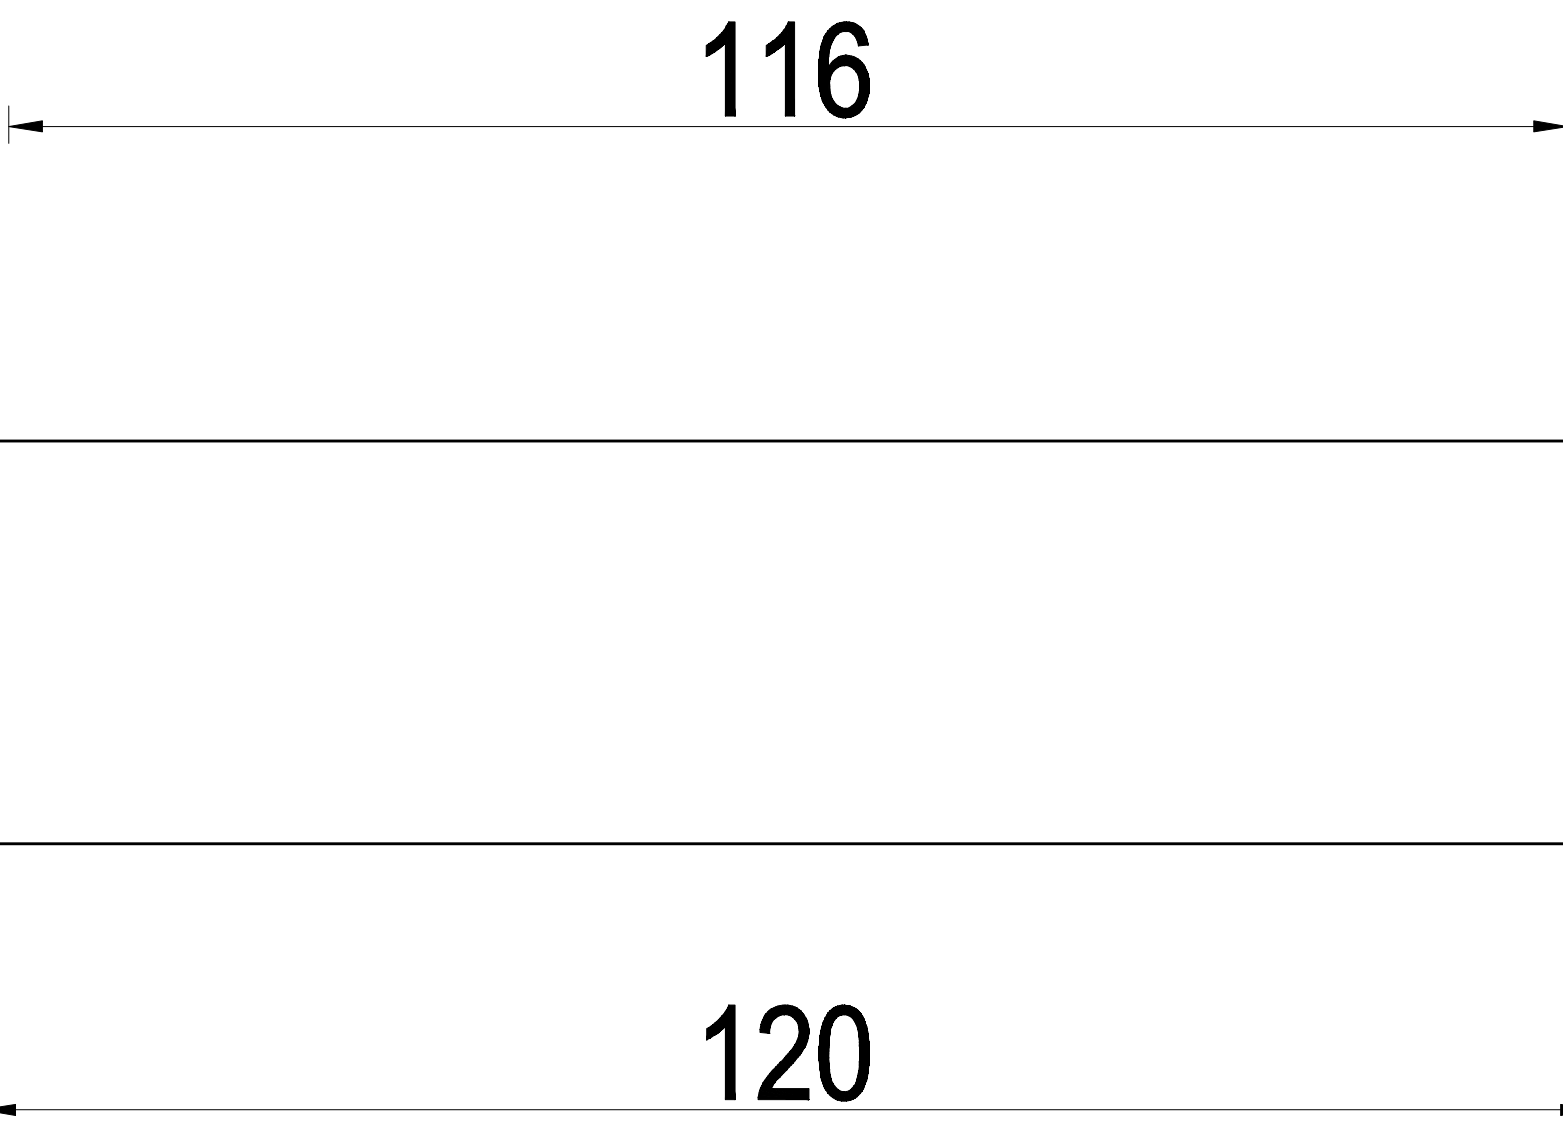


vaizdas iš viršaus

pastaba: lentyna naudojama kaip laisvai stovintis baldas,
privalomai tvirtinama prie grindų


0	2025 09	Statybai	
Laida	Išleidimo data	Laidos statusas. Keitimo priežastis (Jei taikoma)	
Kval. Pat. Dok. Nr.	<u>UAB "ARCHIDĖJA"</u> į.k.300147252 Maironio 27-14, Vilnius		Statinio projekto pavadinimas: Viešosios įstaigos Elektrėnų savivaldybės sveikatos centro, adresu Taikos g. 6A, Elektrėnuose paprastojo remonto techninis darbo projektas
	arch.	A.Reviakina	Dokumento pavadinimas: ligos istorijų lentynos SP-6 detalizacija
LT	Statytojas (Užsakovas): VŠĮ Elektrėnų savivaldybės sveikatos centras Taikos g. 6, Elektrėnai		Dokumento žymuo: ARCH 25-03 TDP

SP-7 6 vnt.

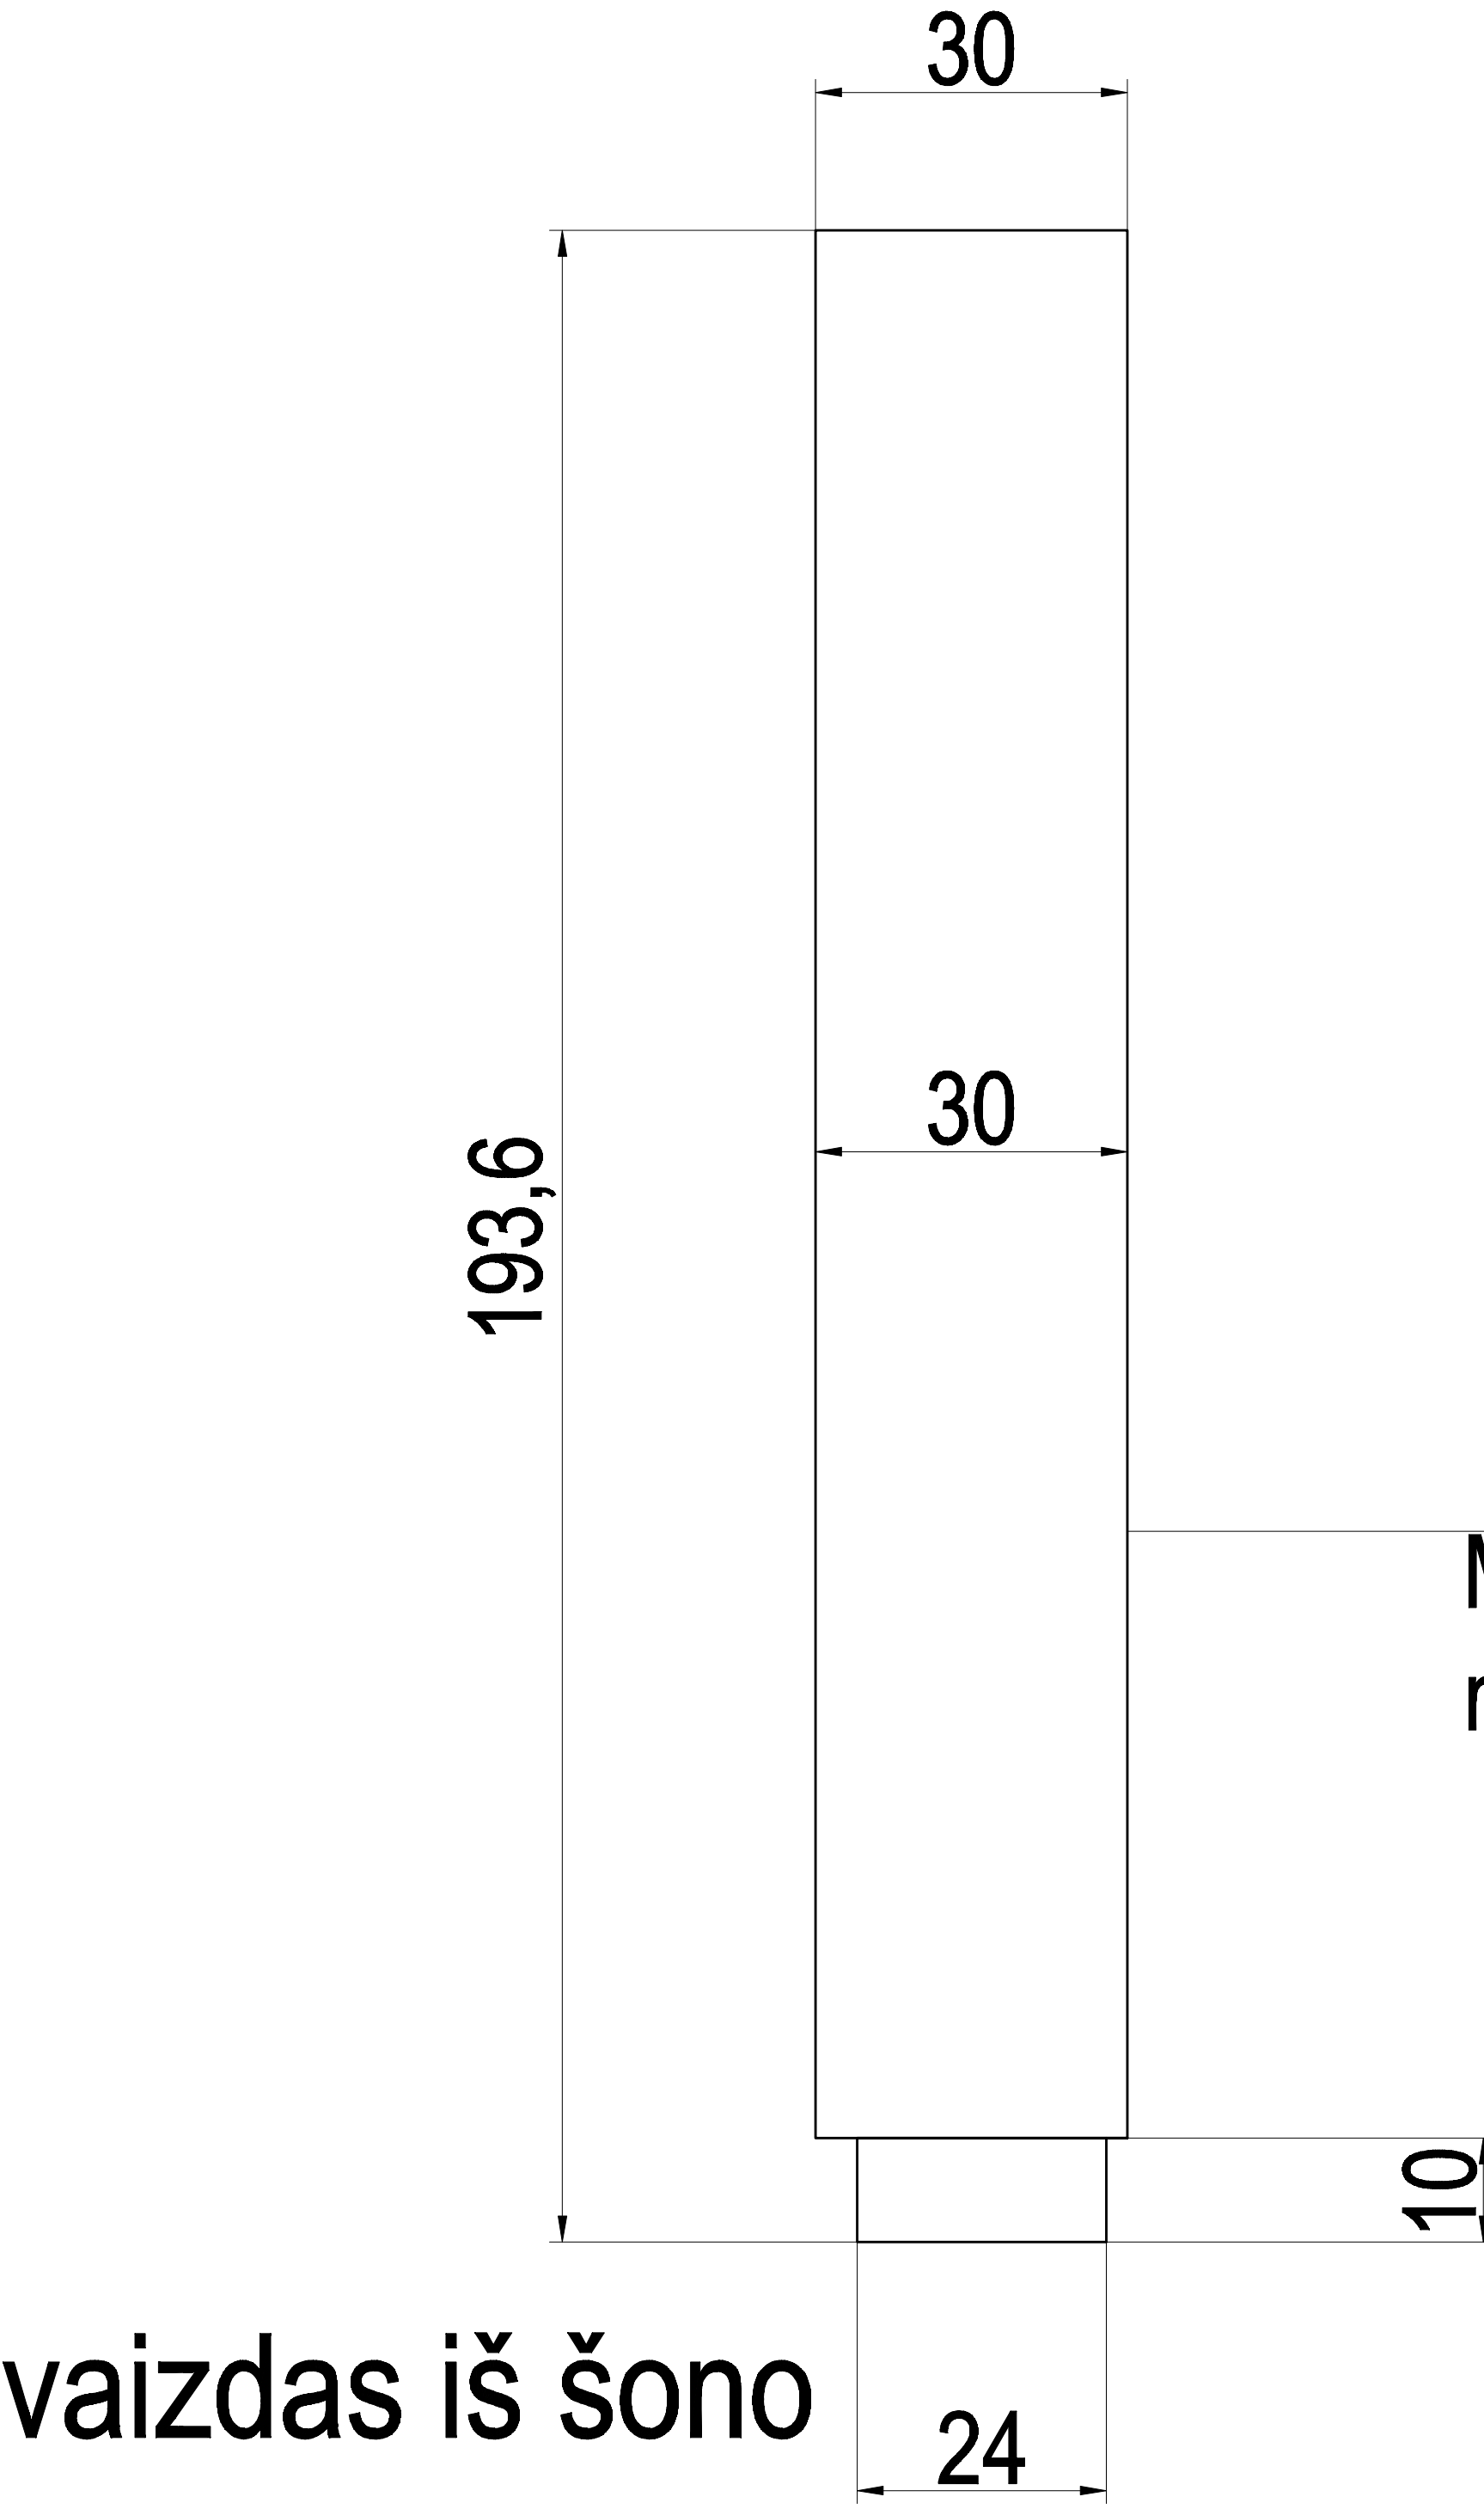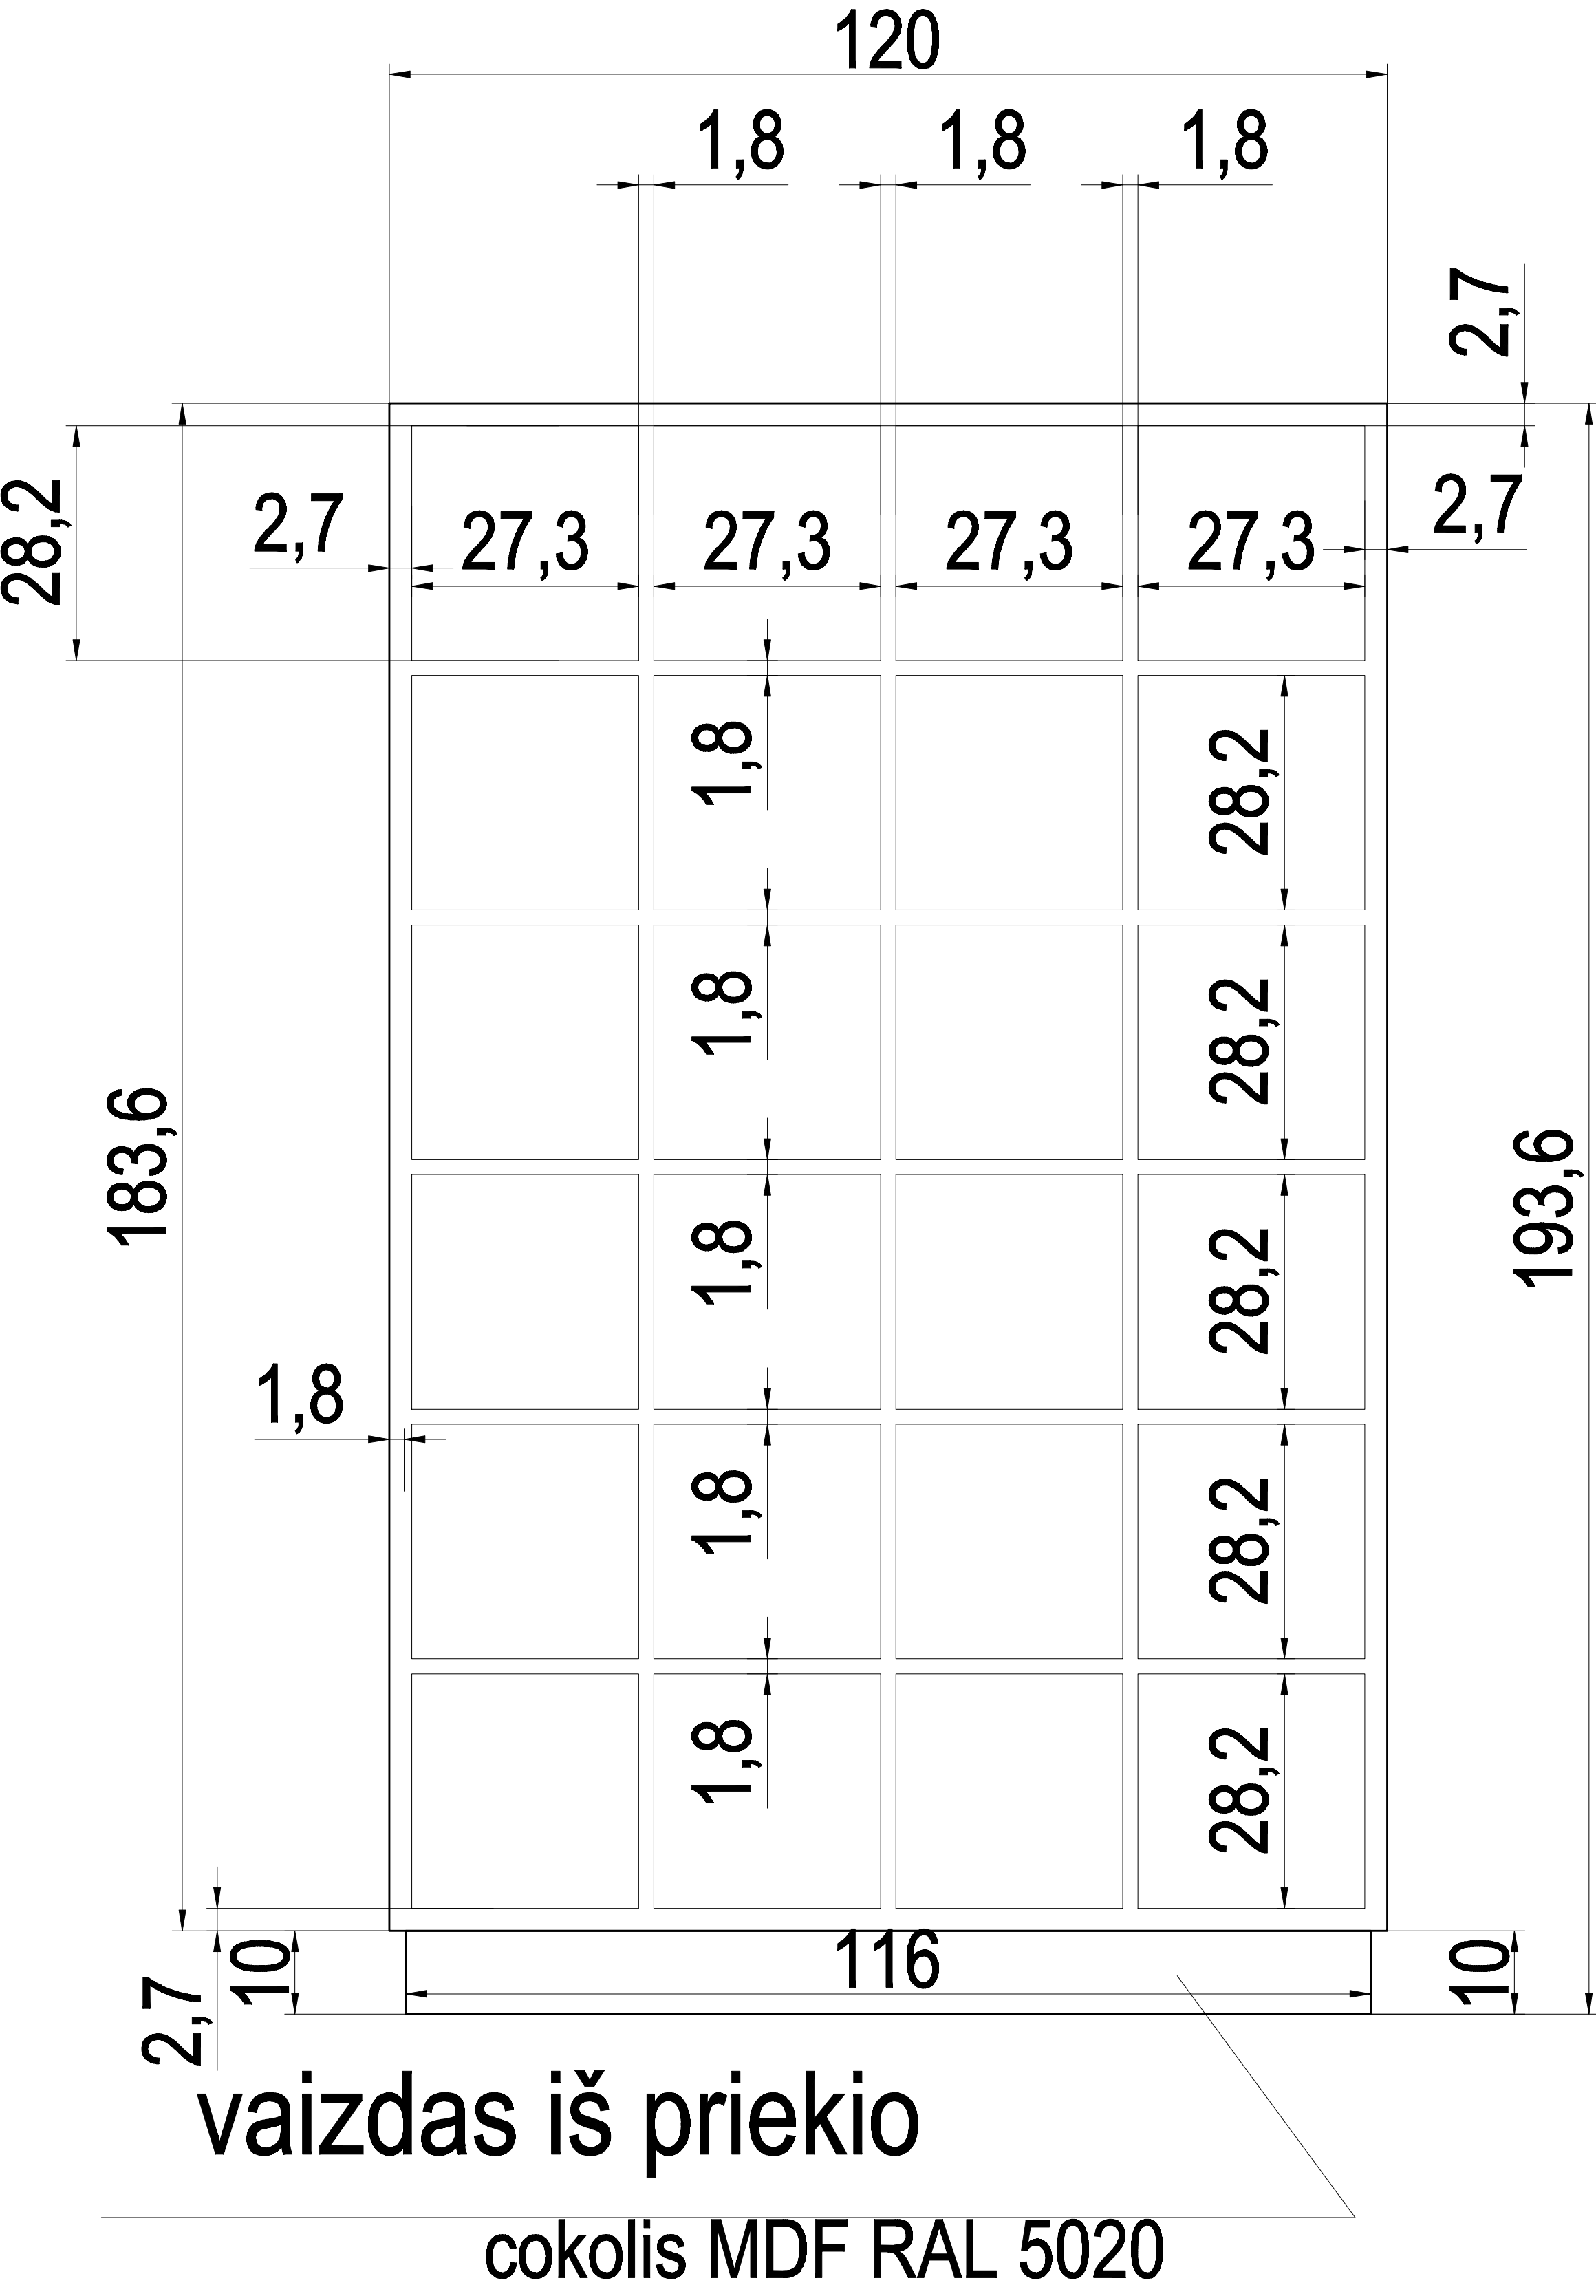


pastaba: lentyna naudojama kaip laisvai stovintis baldas, privalomai tvirtinama prie grindų


0	2025 09	Statybai
Laida	Išleidimo data	Laidos statusas. Keitimo priežastis (Jei taikoma)
Kval. Pat. Dok. Nr.	<u>UAB "ARCHIDĖJA"</u> į.k.300147252 Maironio 27-14, Vilnius	Statinio projekto pavadinimas: Viešosios įstaigos Elektrėnų savivaldybės sveikatos centro, adresu Taikos g. 6A, Elektrėnuose paprastojo remonto techninis darbo projektas
	arch.	A.Reviakina
LT	Statytojas (Užsakovas): VŠĮ Elektrėnų savivaldybės sveikatos centras Taikos g. 6, Elektrėnai	Dokumento žymuo: ARCH 25-03 TDP

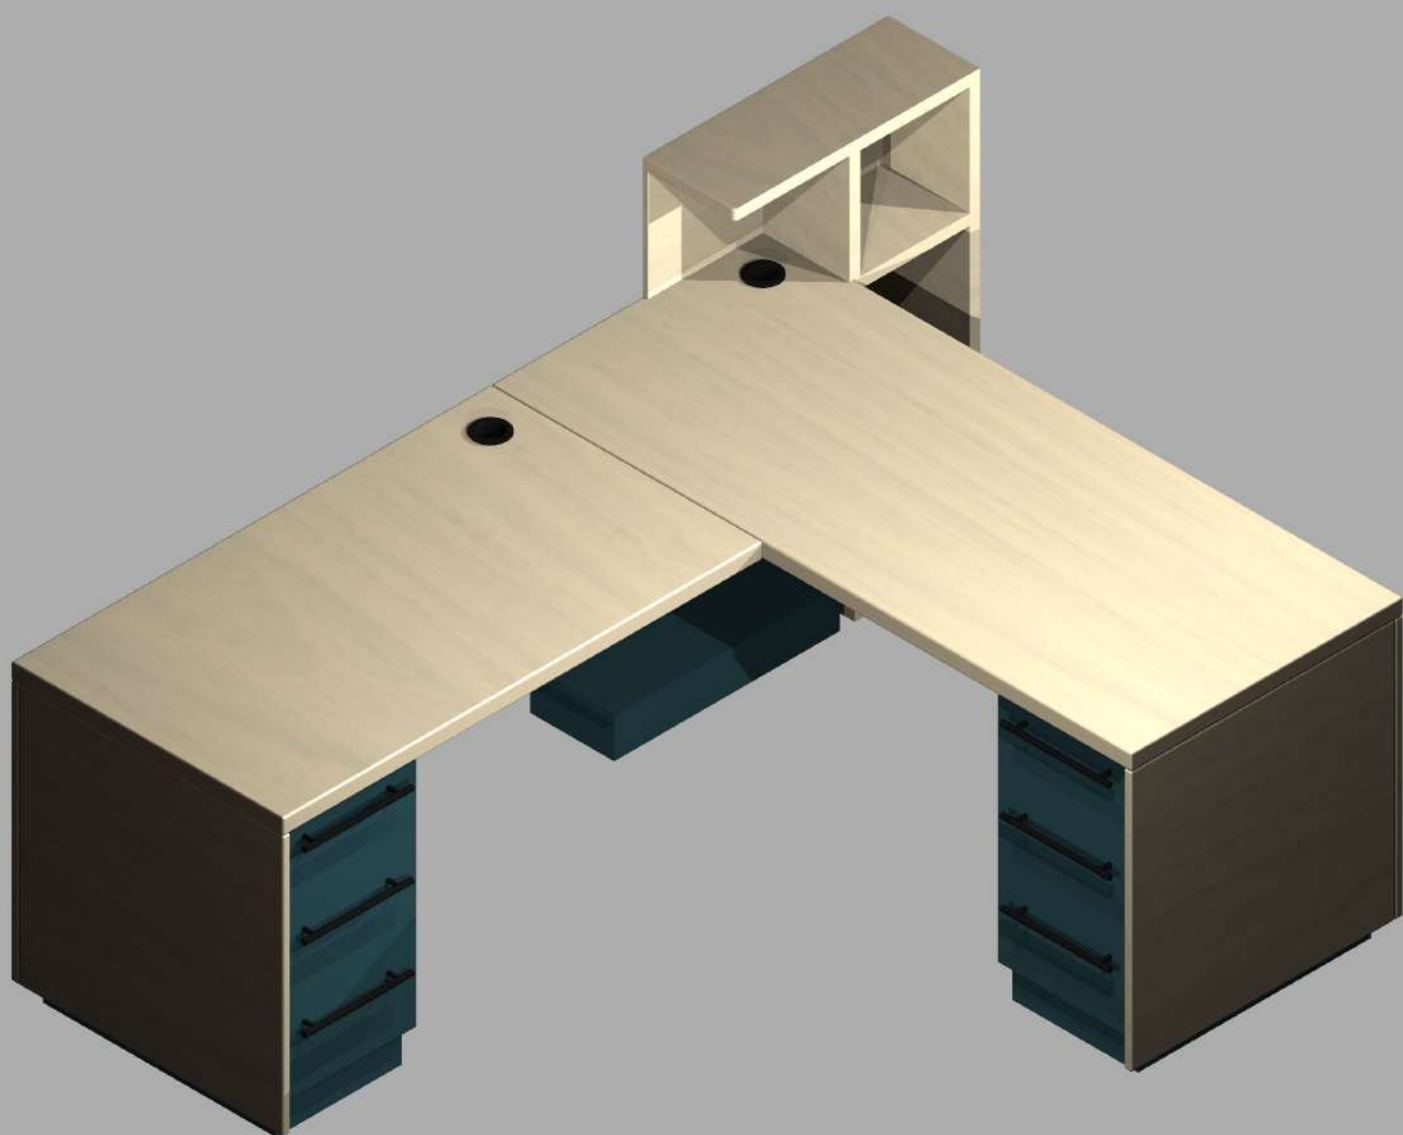









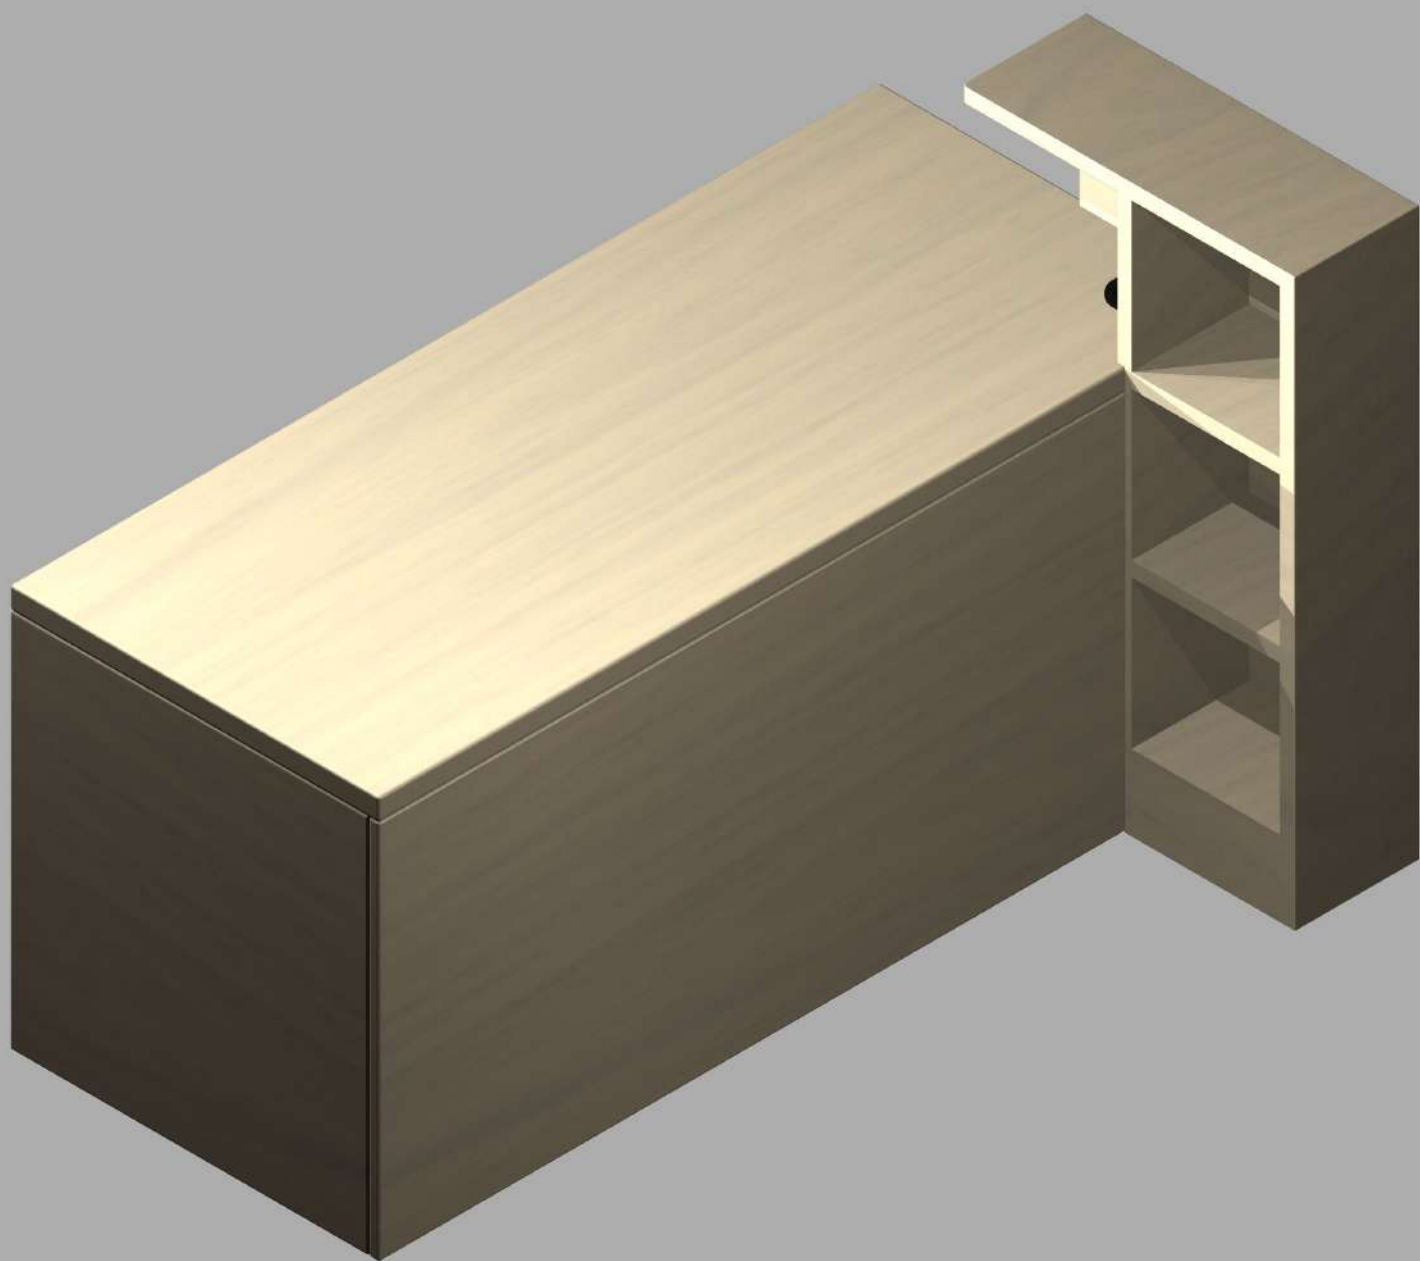



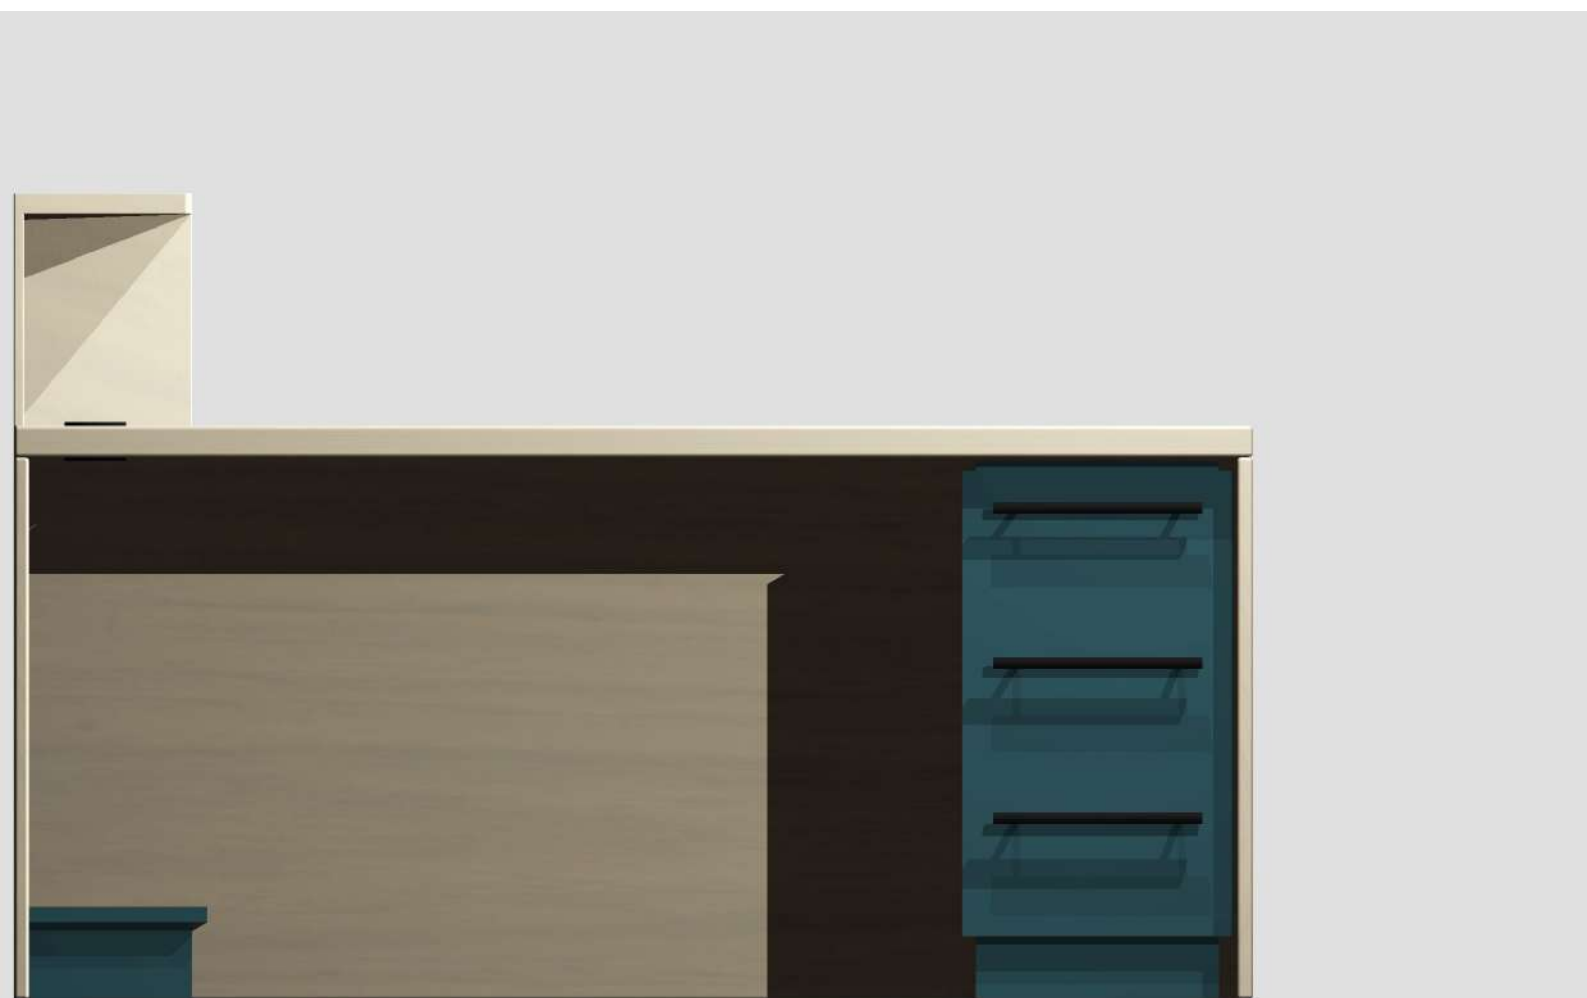

ST-17 vnt., 5 vnt. papildomų lentynų

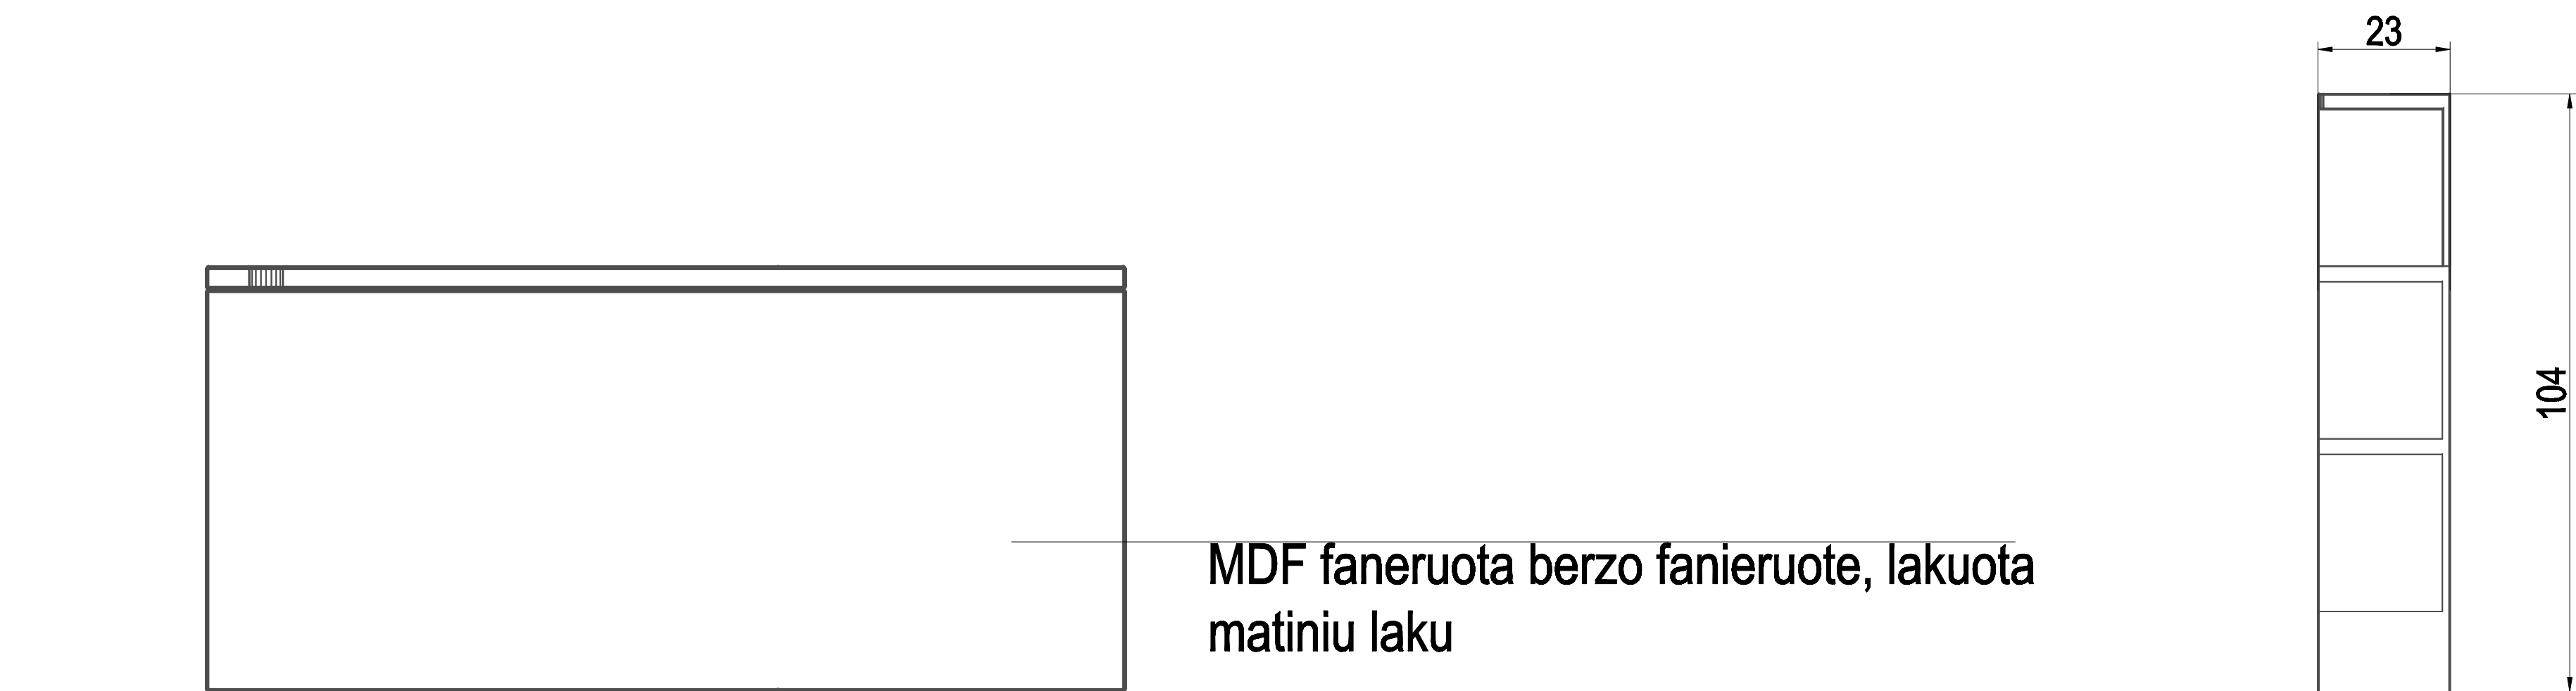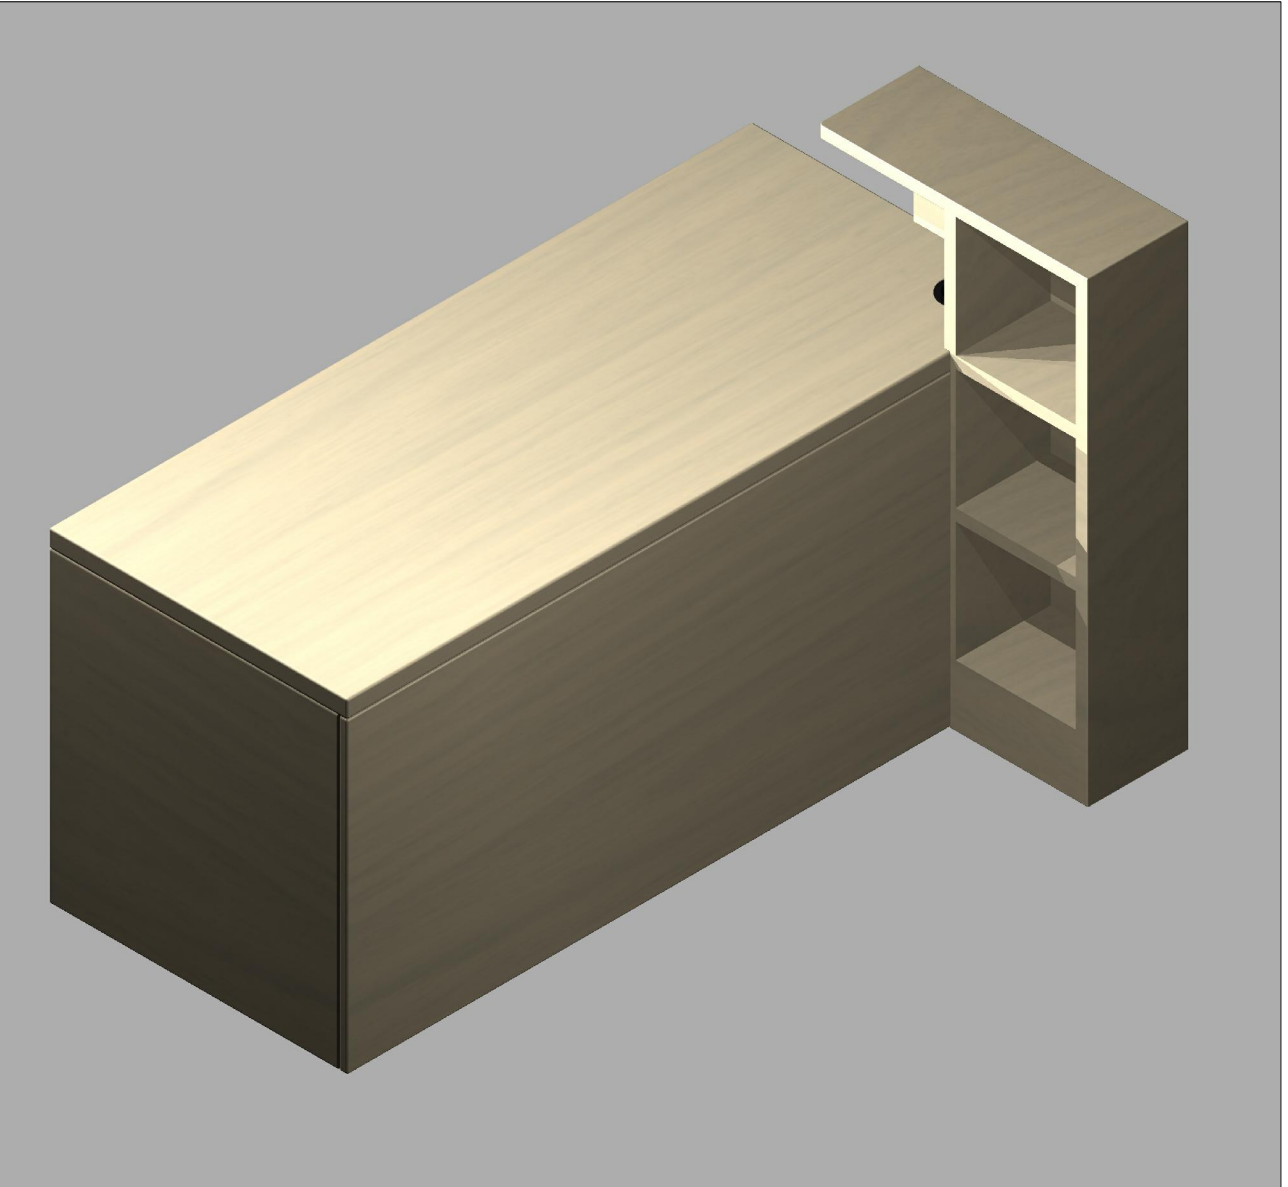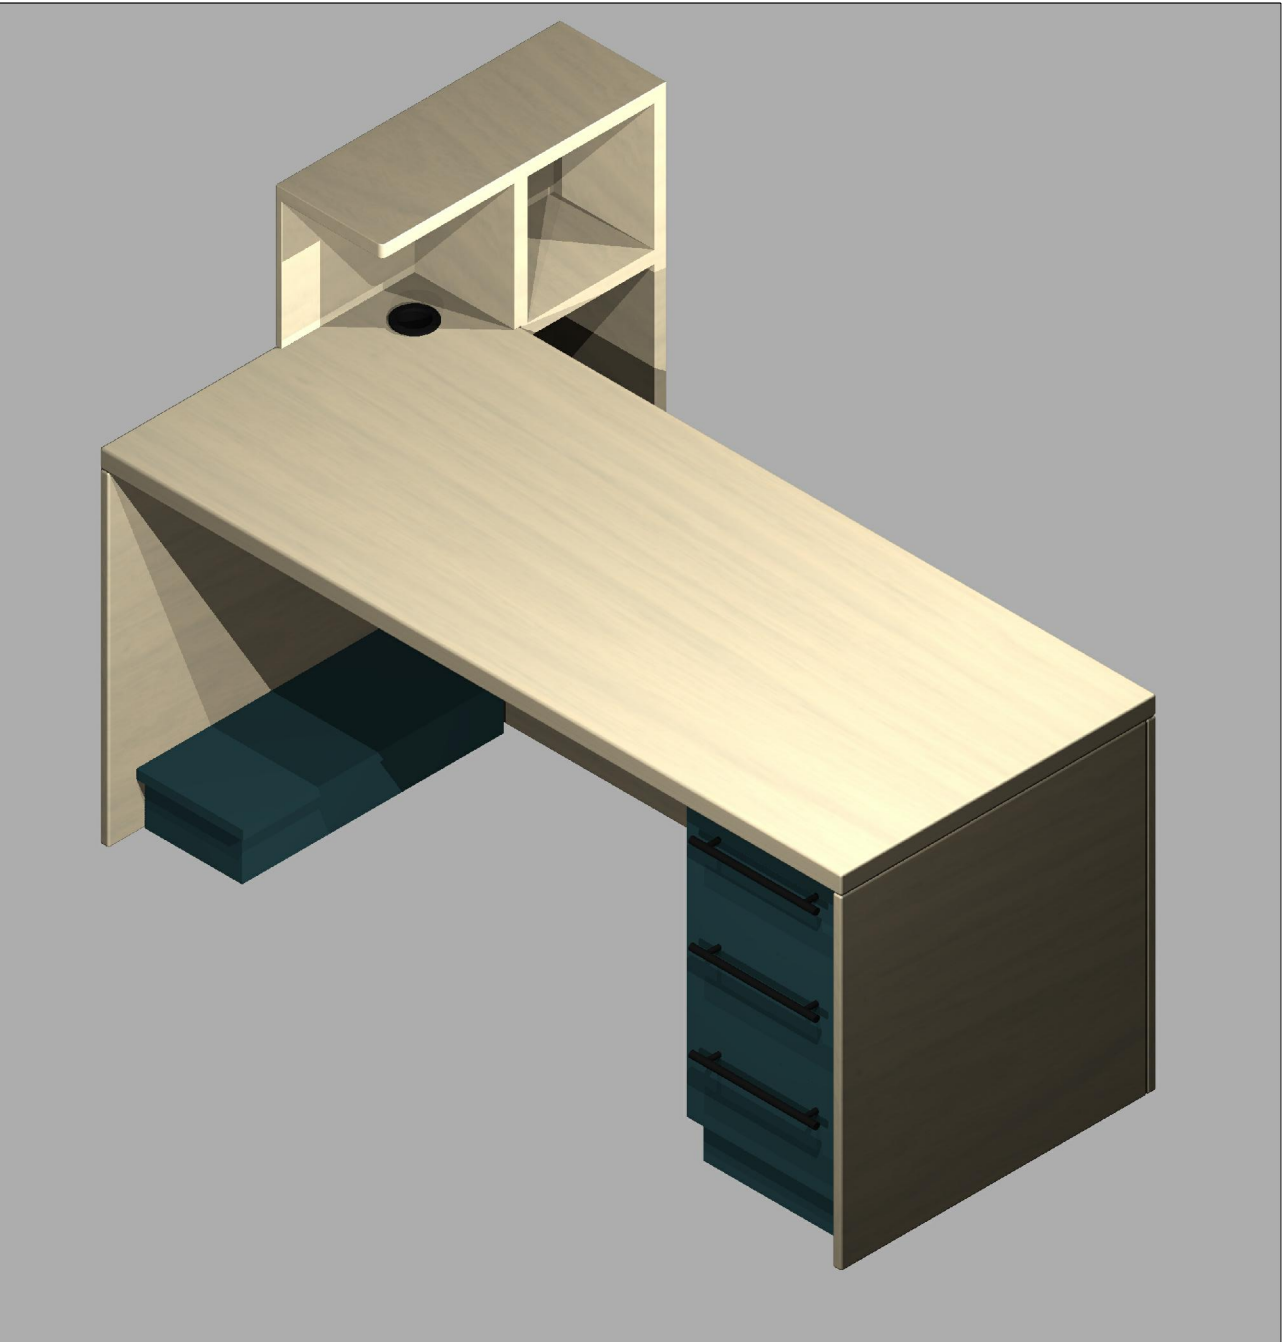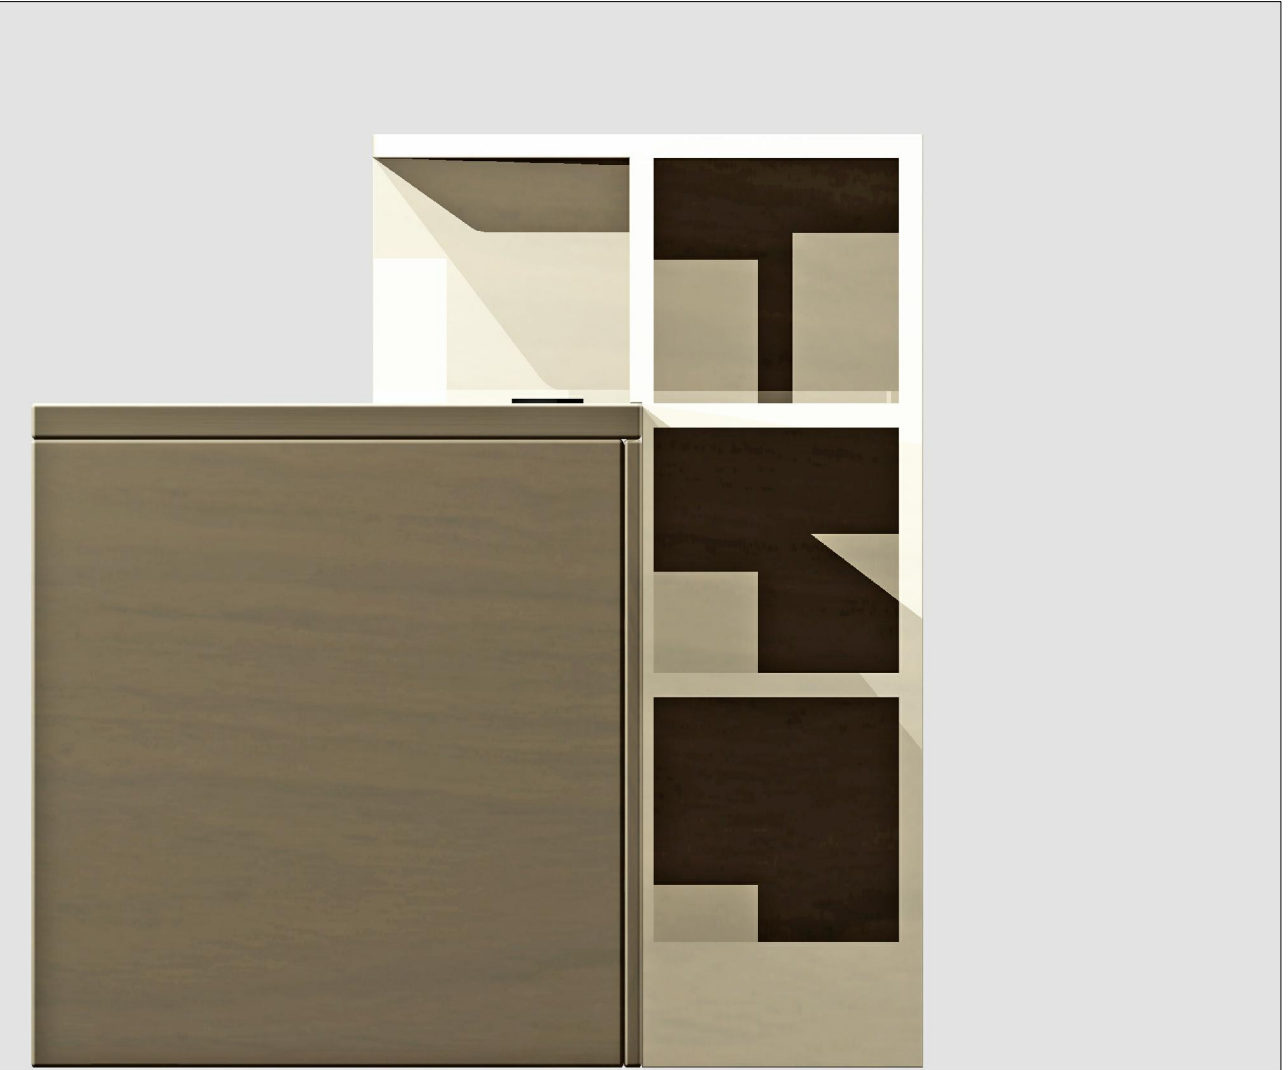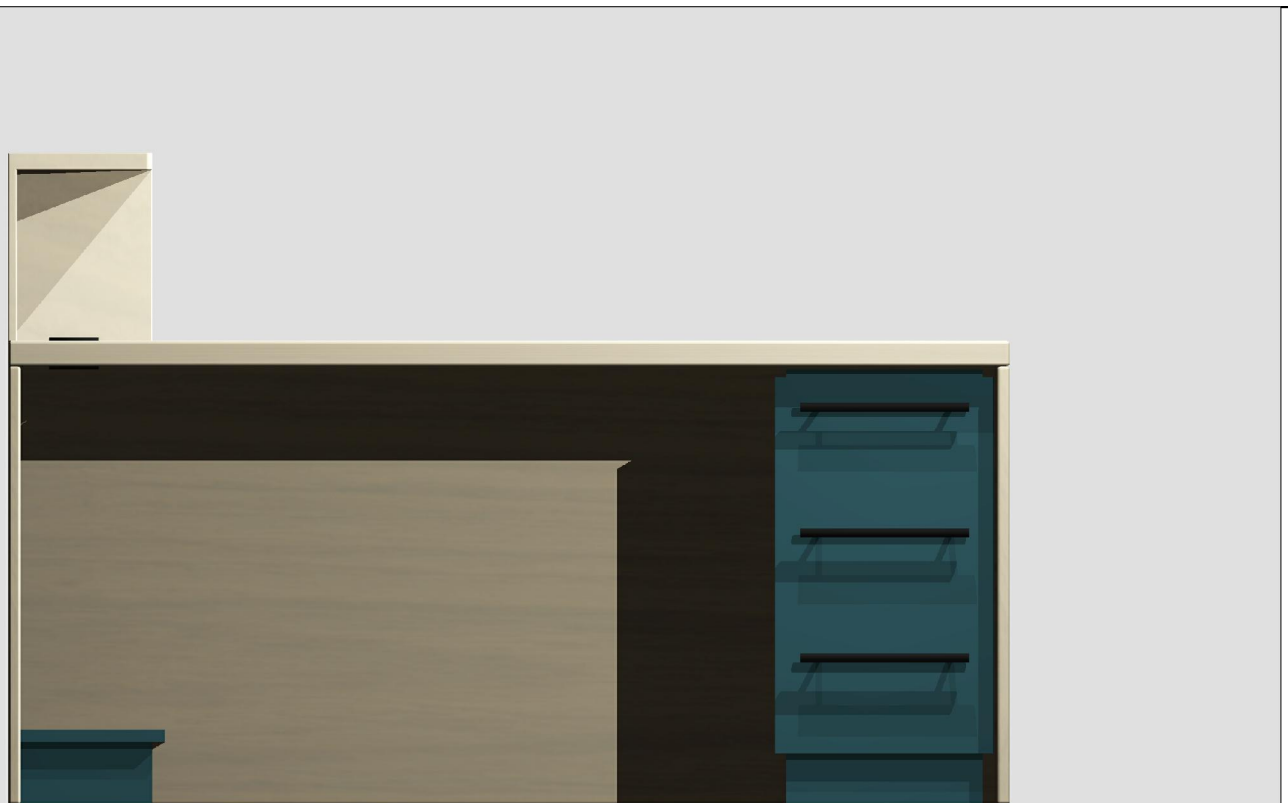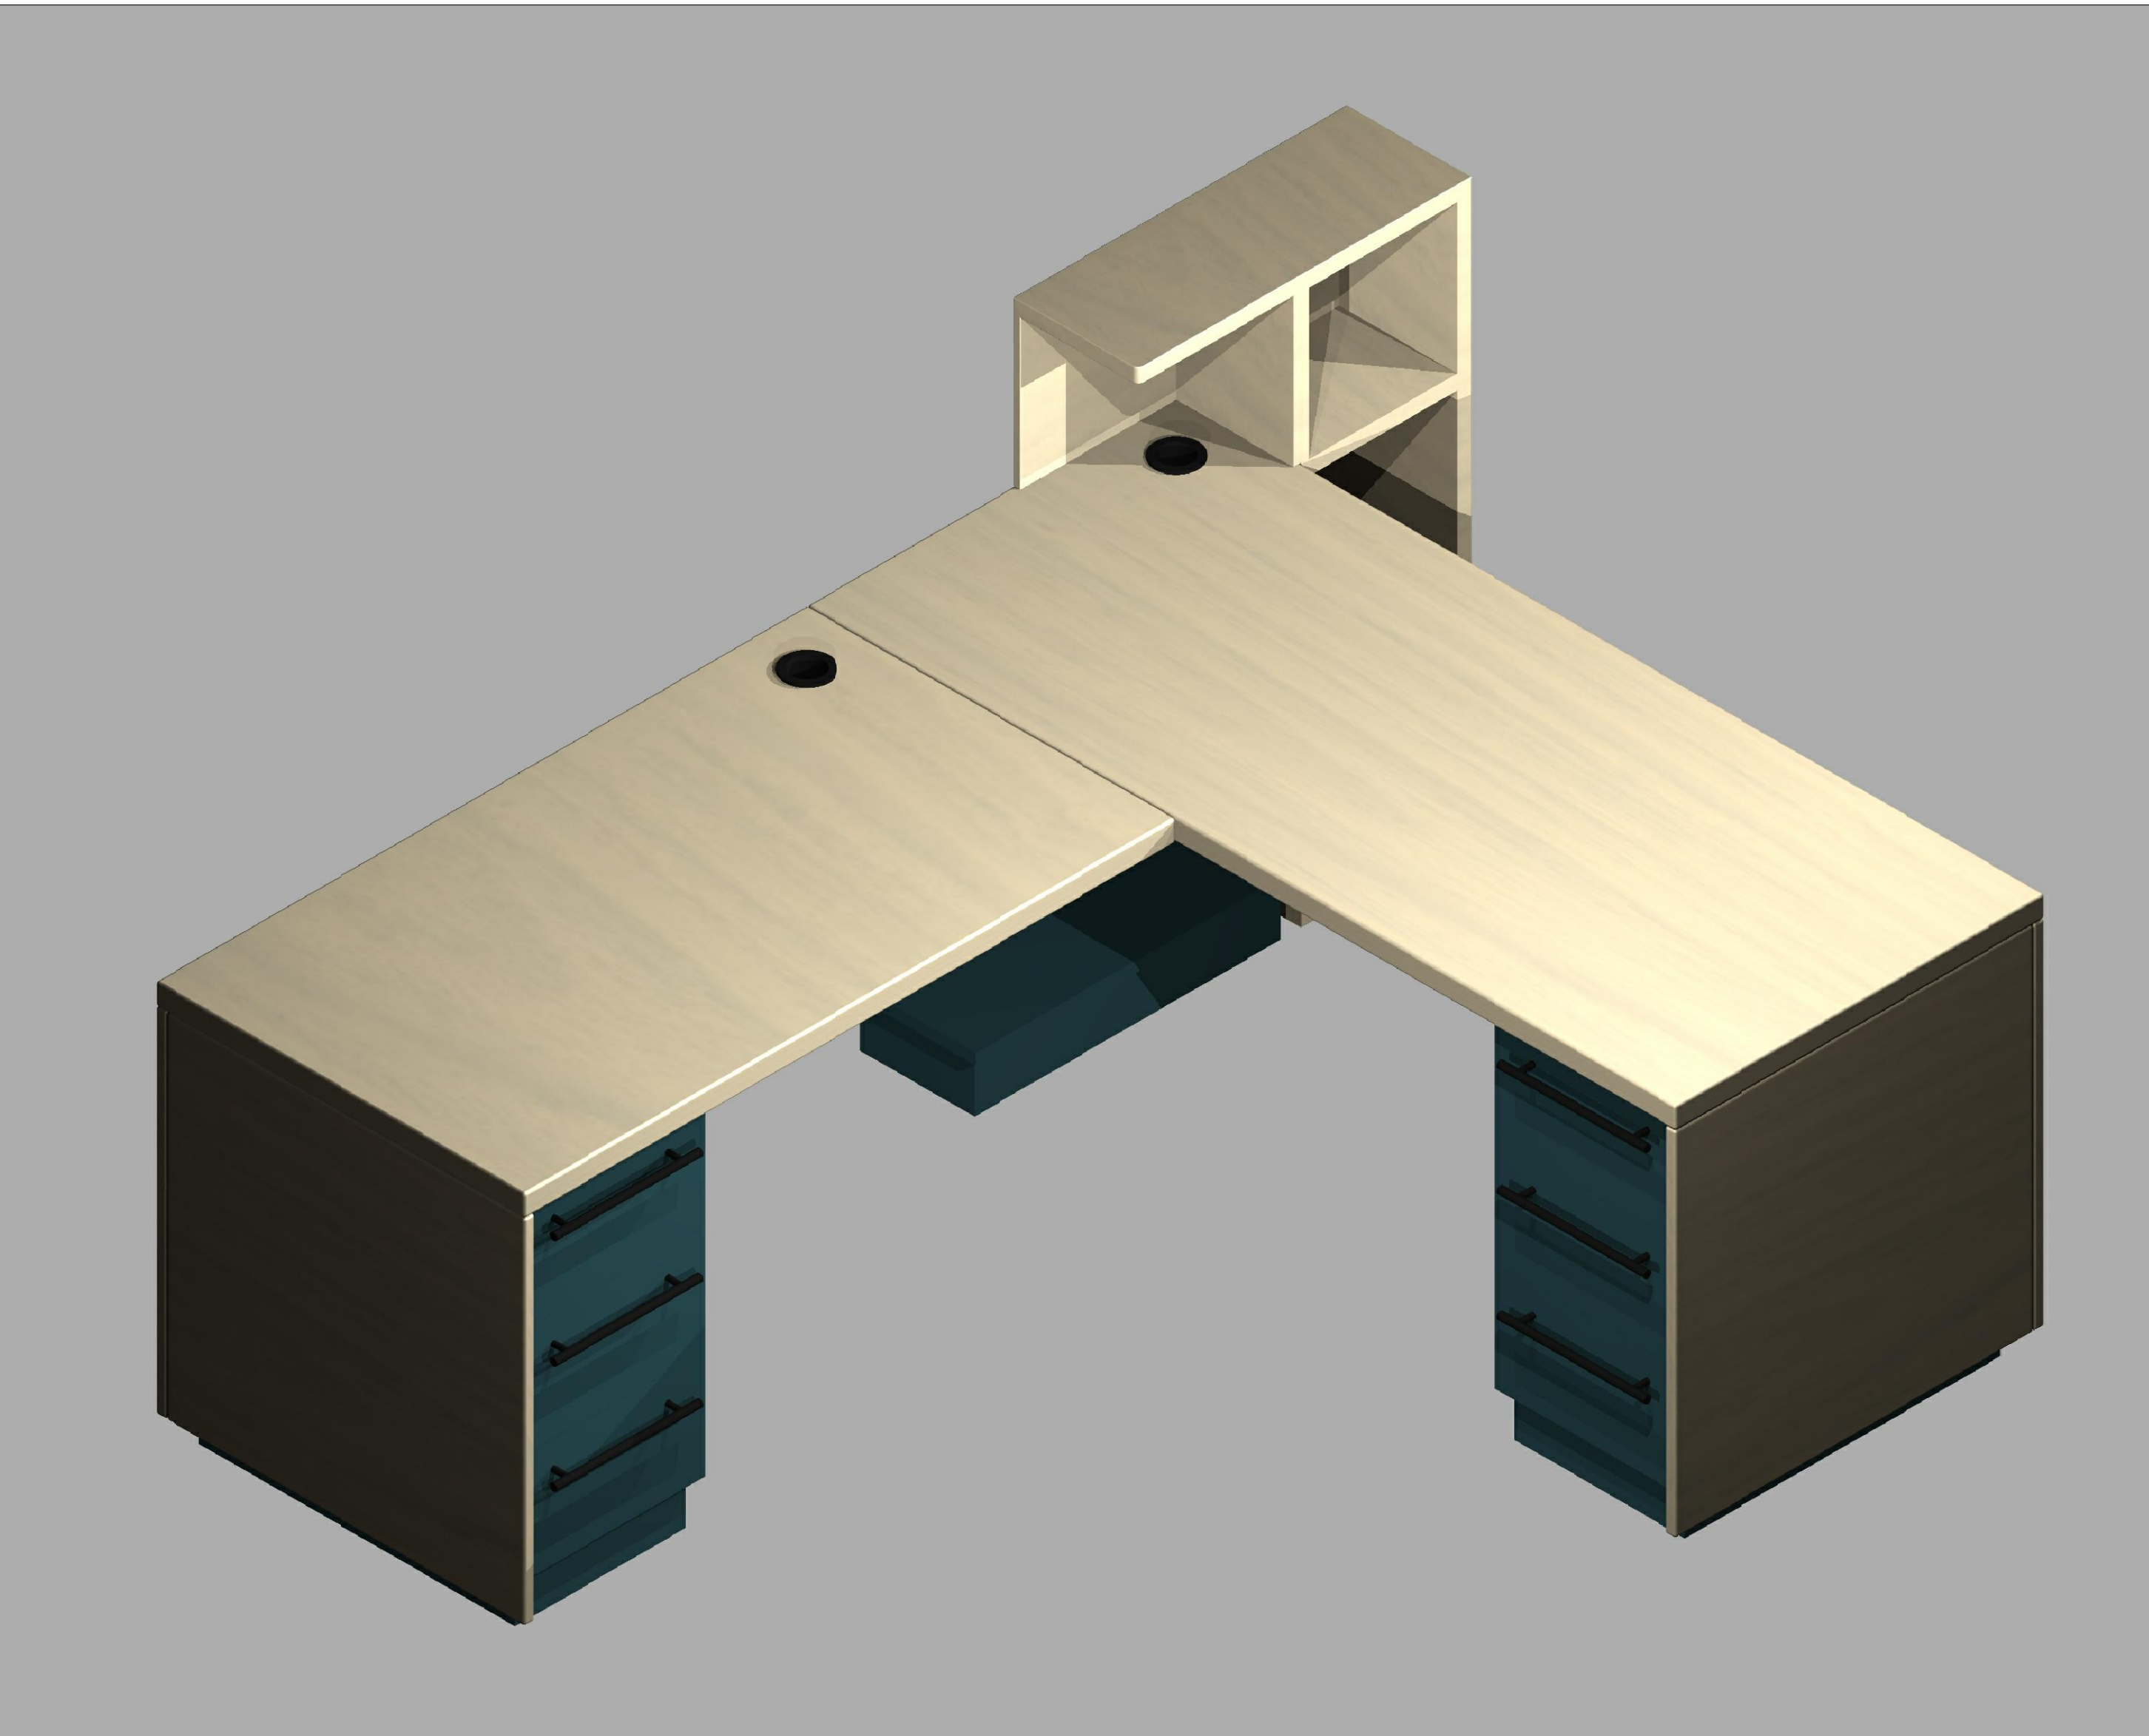

vaizdas iš priekio

MDF faneruota berzo fanieruote, lakuota
matiniu laku


papildoma lentyna tvirtinama prie stalo
MDF faneruota berzo fanieruote, lakuota
matiniu laku



vaizdas iš viršaus


MDF faneruota berzo fanieruote, lakuota
matiniu laku

spintelė su stalčiais dažytas MDF RAL 5020
(įskaitant nugarėlę)

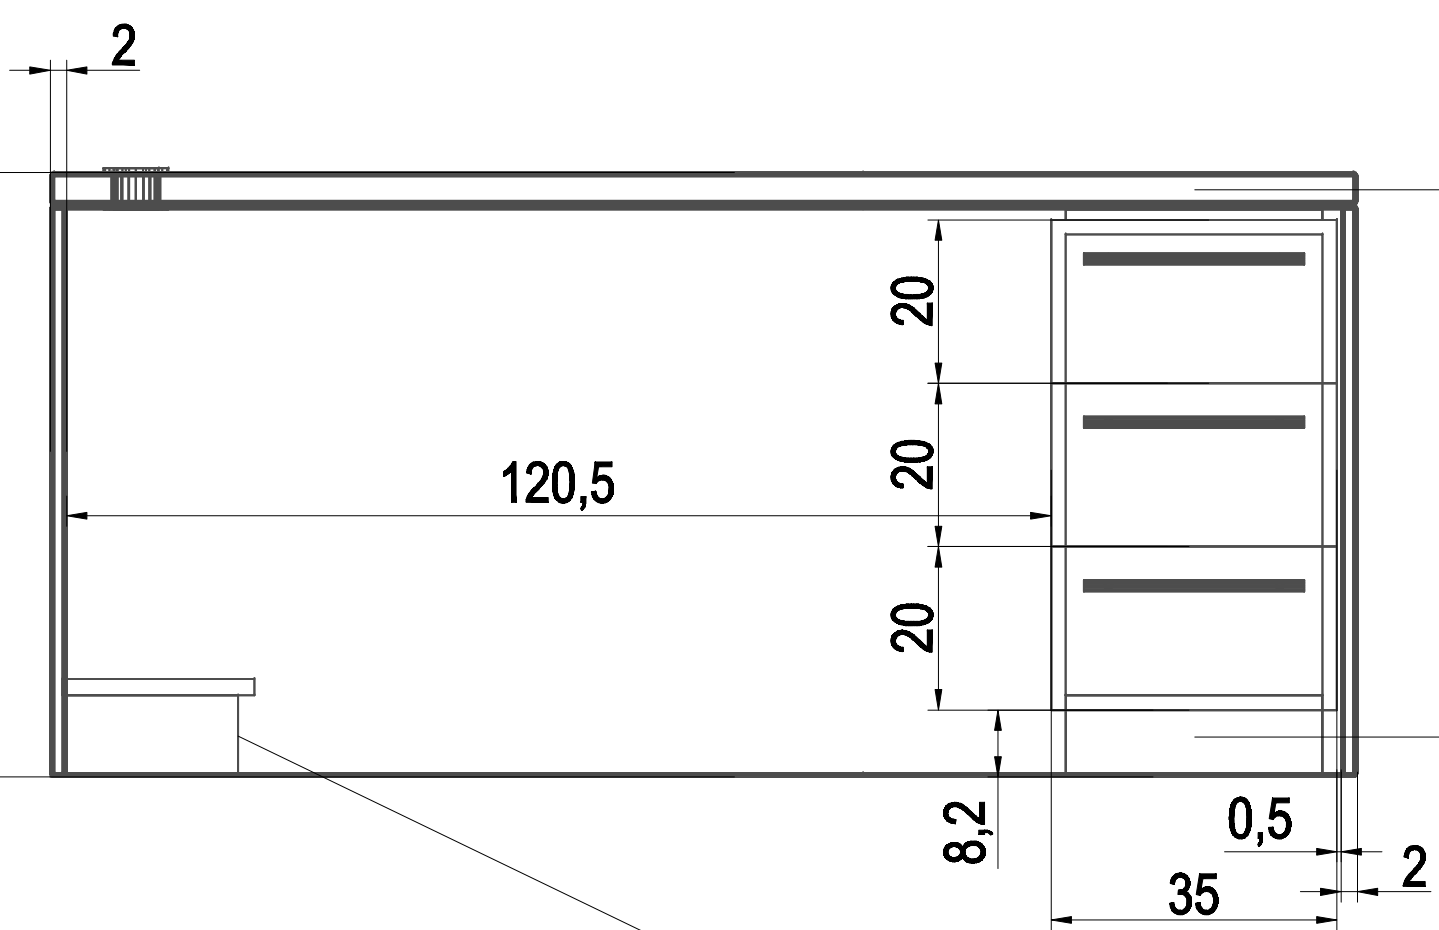


MDF faneruota berzo fanieruote, lakuota
matiniu laku

spintelė su stalčiais dažytas MDF RAL 5020

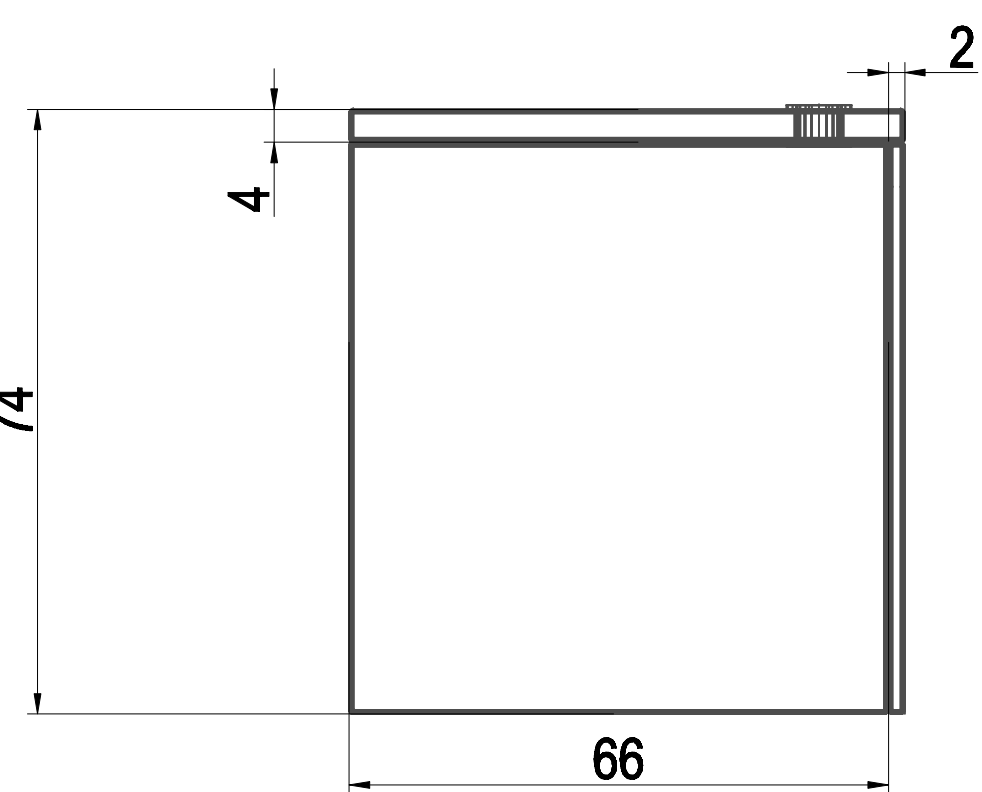

vaizdas iš šono

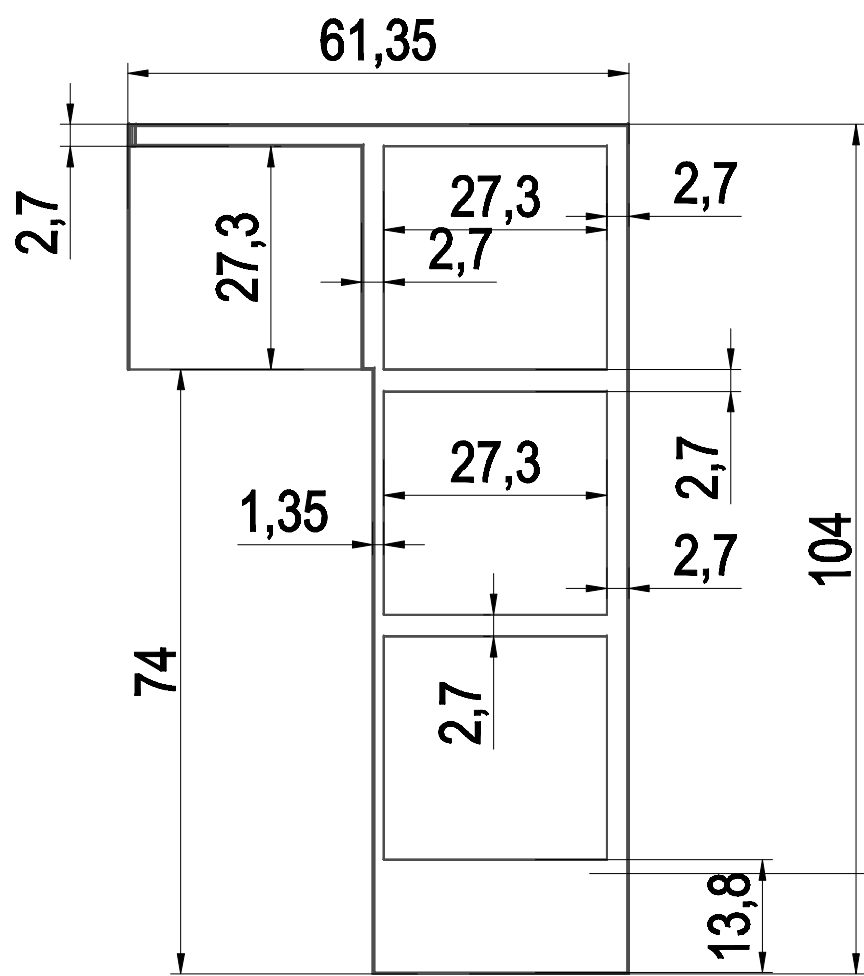


papildoma lentyna tvirtinama prie stalo
MDF faneruota berzo fanieruote, lakuota
matiniu laku

kompiuterio padėklas dažytas MDF RAL 5020

vaizdas iš darbuotojo pusės


pastaba: stalas naudojamas 2jose veidrodiniuose variantuose, prieš surinkimą žr. baldų planą

0	2025 09	Statybai			
Laida	Išleidimo data	Laidos statusas. Keitimo priežastis (Jei taikoma)			
Kval. Pat. Dok. Nr.	UAB "ARCHIDĖJA" į.k.300147252 Maironio 27-14, Vilnius			Statinio projekto pavadinimas:	
				Viešosios įstaigos Elektrėnų savivaldybės sveikatos centro, adresu Taikos g. 6A, Elektrėnuose paprastojo remonto techninis darbo projektas	
	arch.	A.Reviakina		Dokumento pavadinimas:	
	stalo ST-1 detalizacija				
LT	Statytojas (Užsakovas):			Dokumento žymuo:	
	VšĮ Elektrėnų savivaldybės sveikatos centras Taikos g. 6, Elektrėnai			ARCH 25-03 TDP	

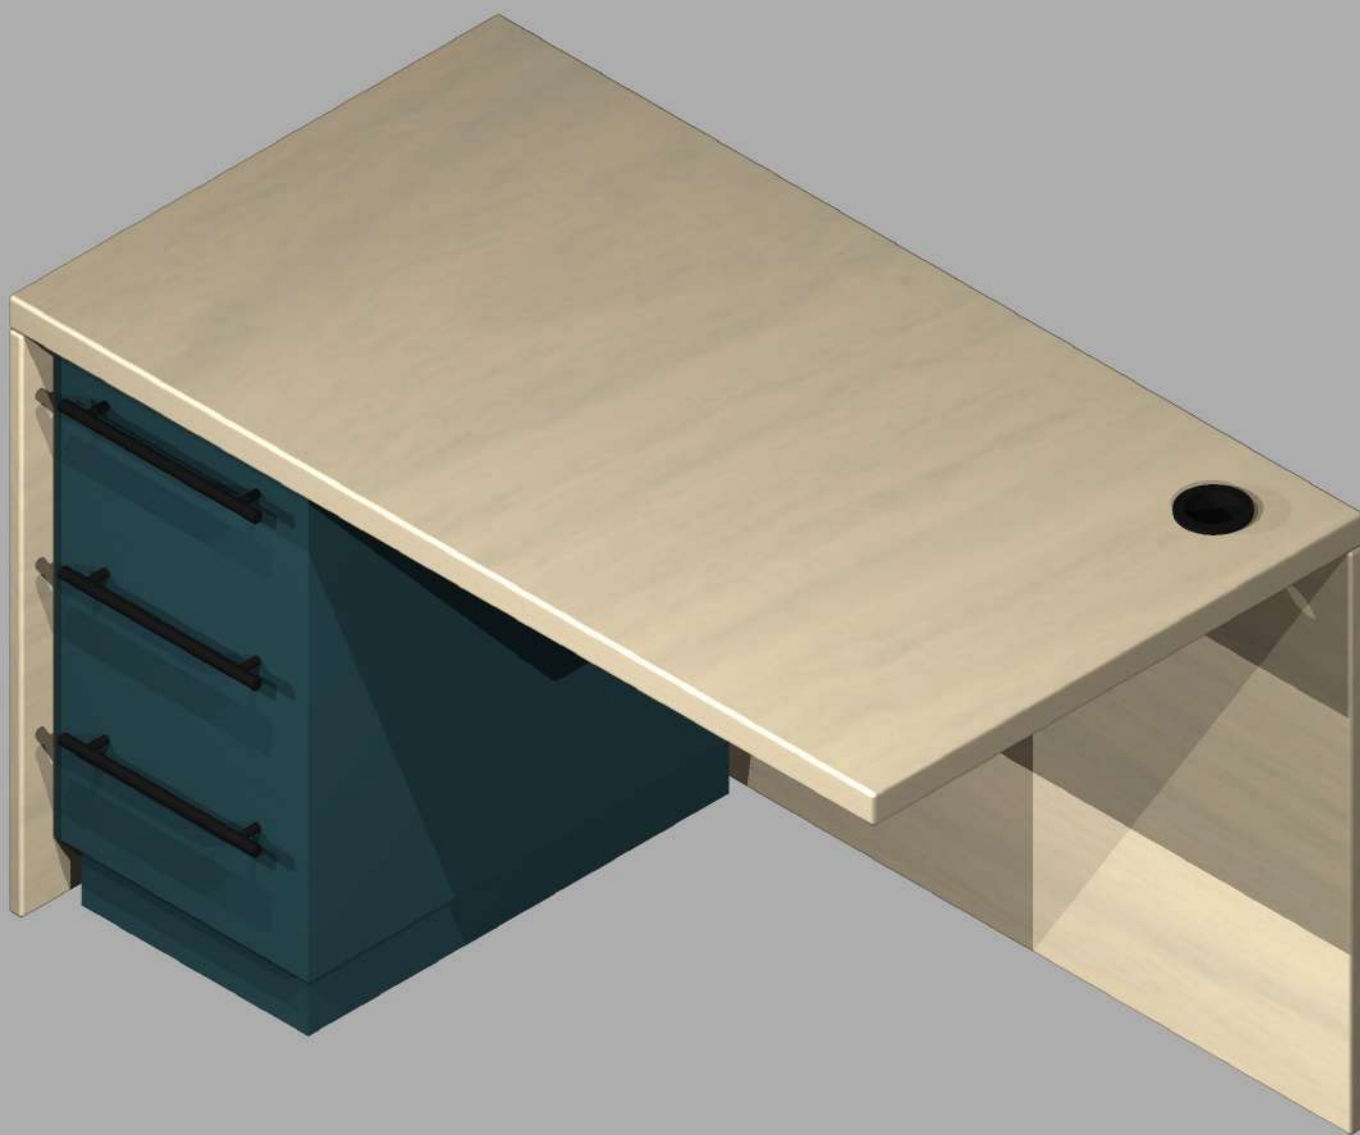


ST-4 7 vnt. tvirtinamas prie ST-1

vaizdas iš galo

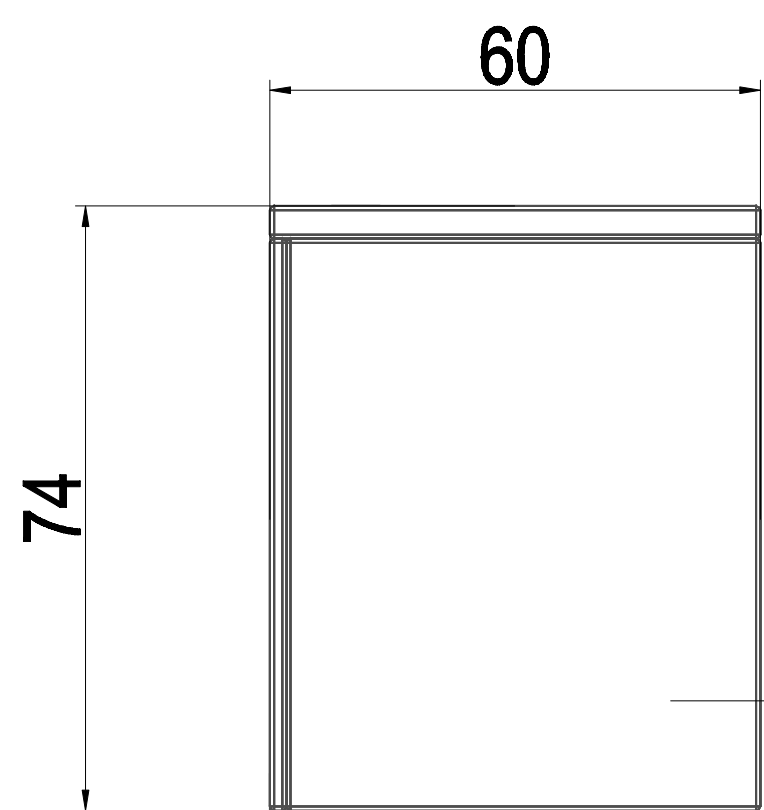

MDF faneruota berzo fanieruote, lakuota
matiniu laku

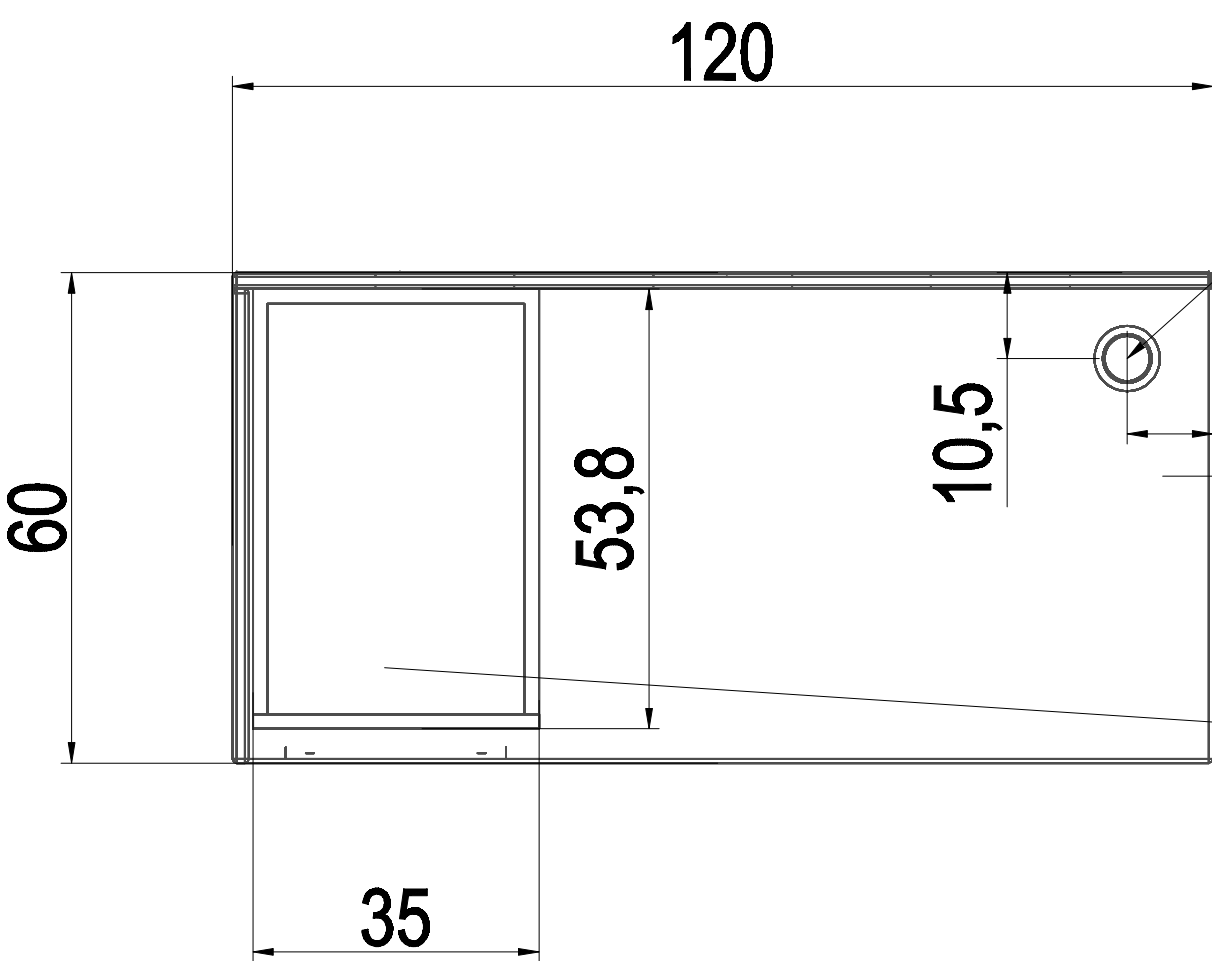


laidų anga su juoda apdaila


MDF faneruota berzo fanieruote, lakuota
matiniu laku

spintelė su stalčiais dažytas MDF RAL 5020
(įskaitant nugarėlę)

vaizdas iš viršaus

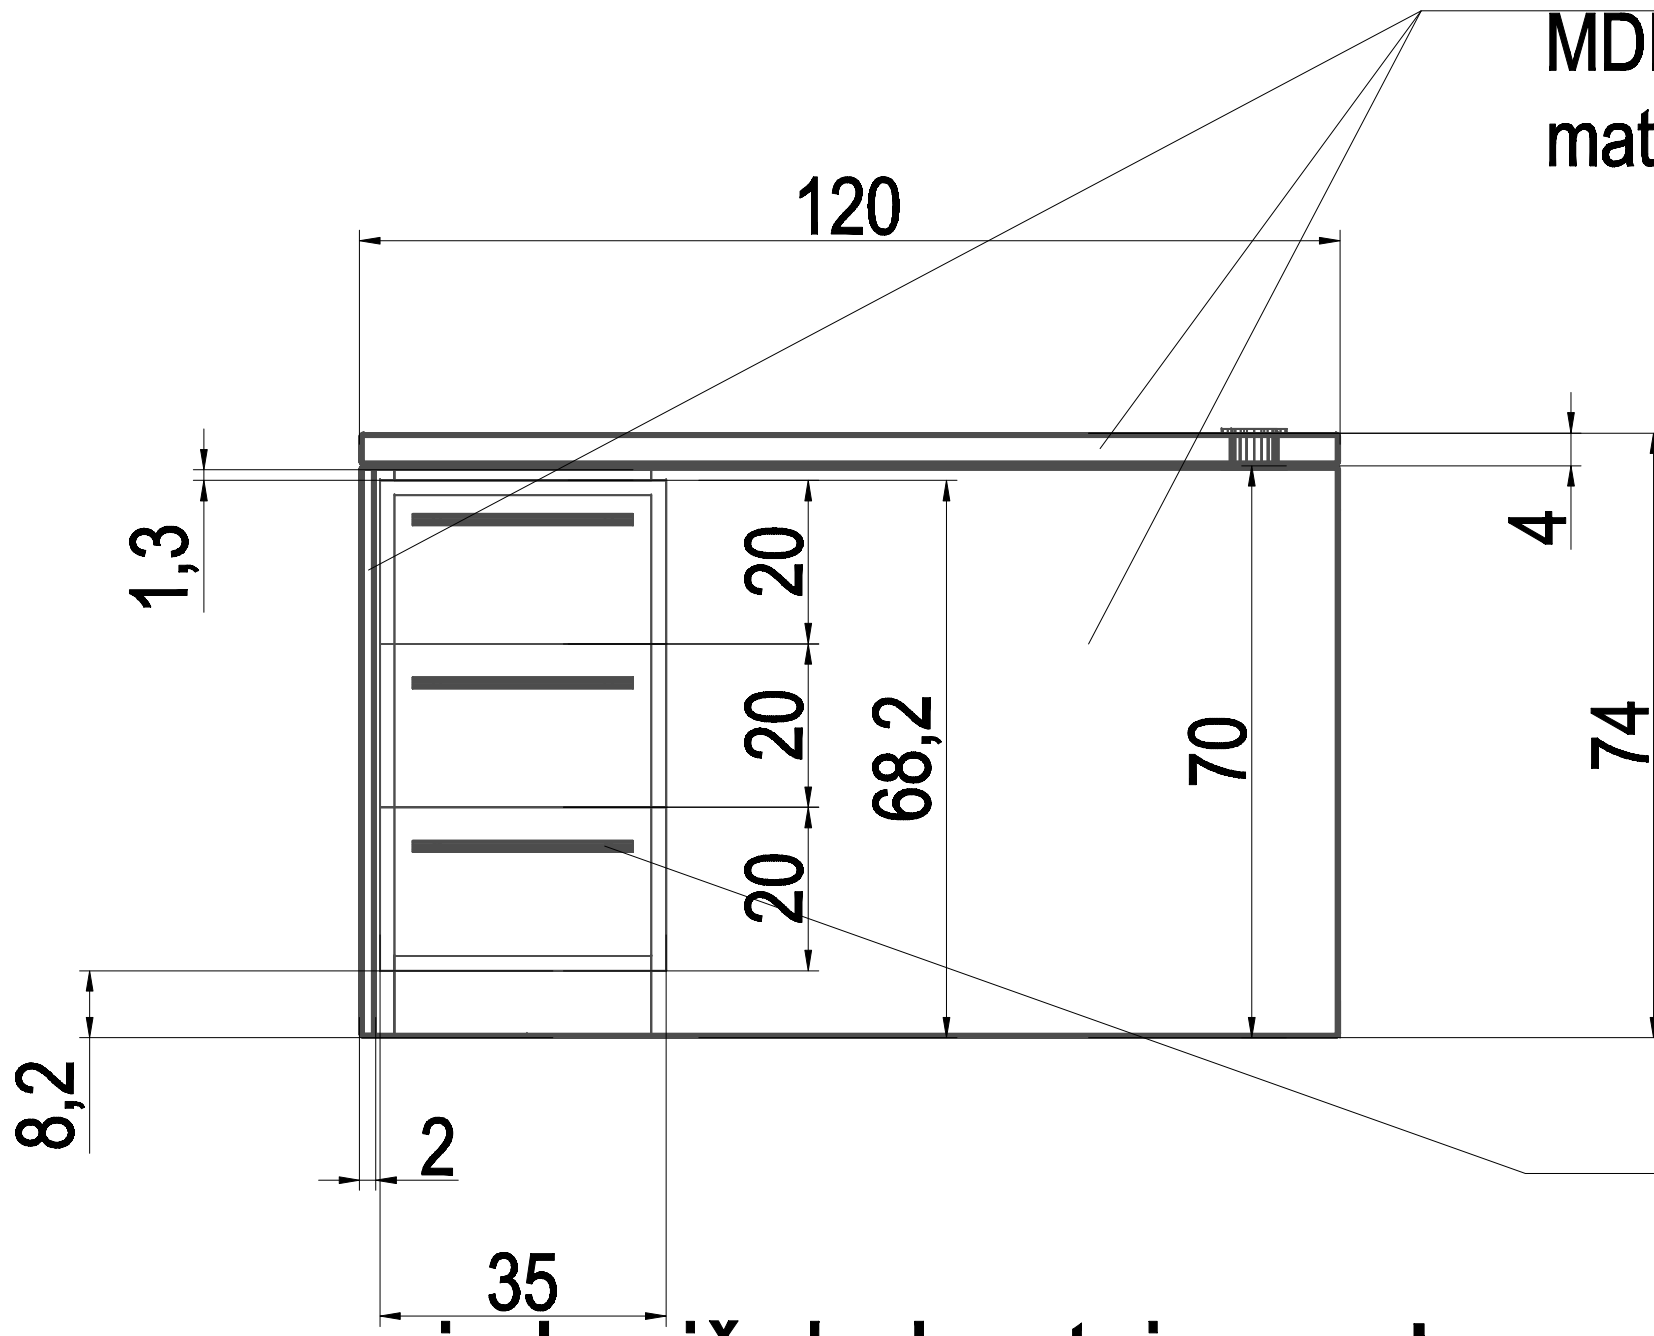

MDF faneruota berzo fanieruote, lakuota
matiniu laku


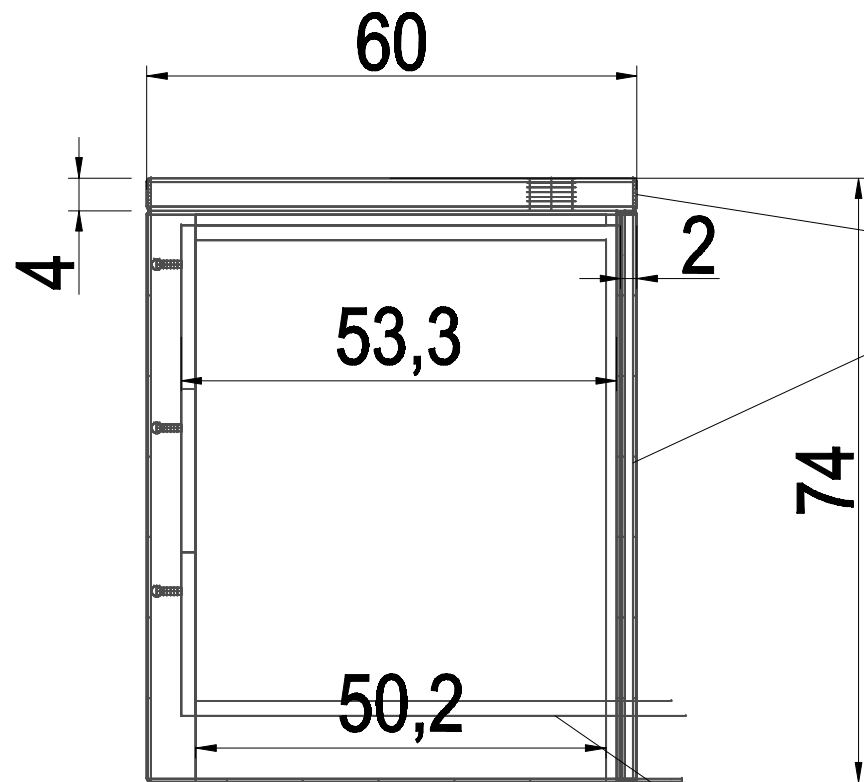


MDF faneruota berzo fanieruote, lakuota
matiniu laku

spintelė su stalčiais dažytas MDF RAL 5020
(įskaitant nugarėlę)

vaizdas iš darbuotojo pusės

vaizdas iš šono

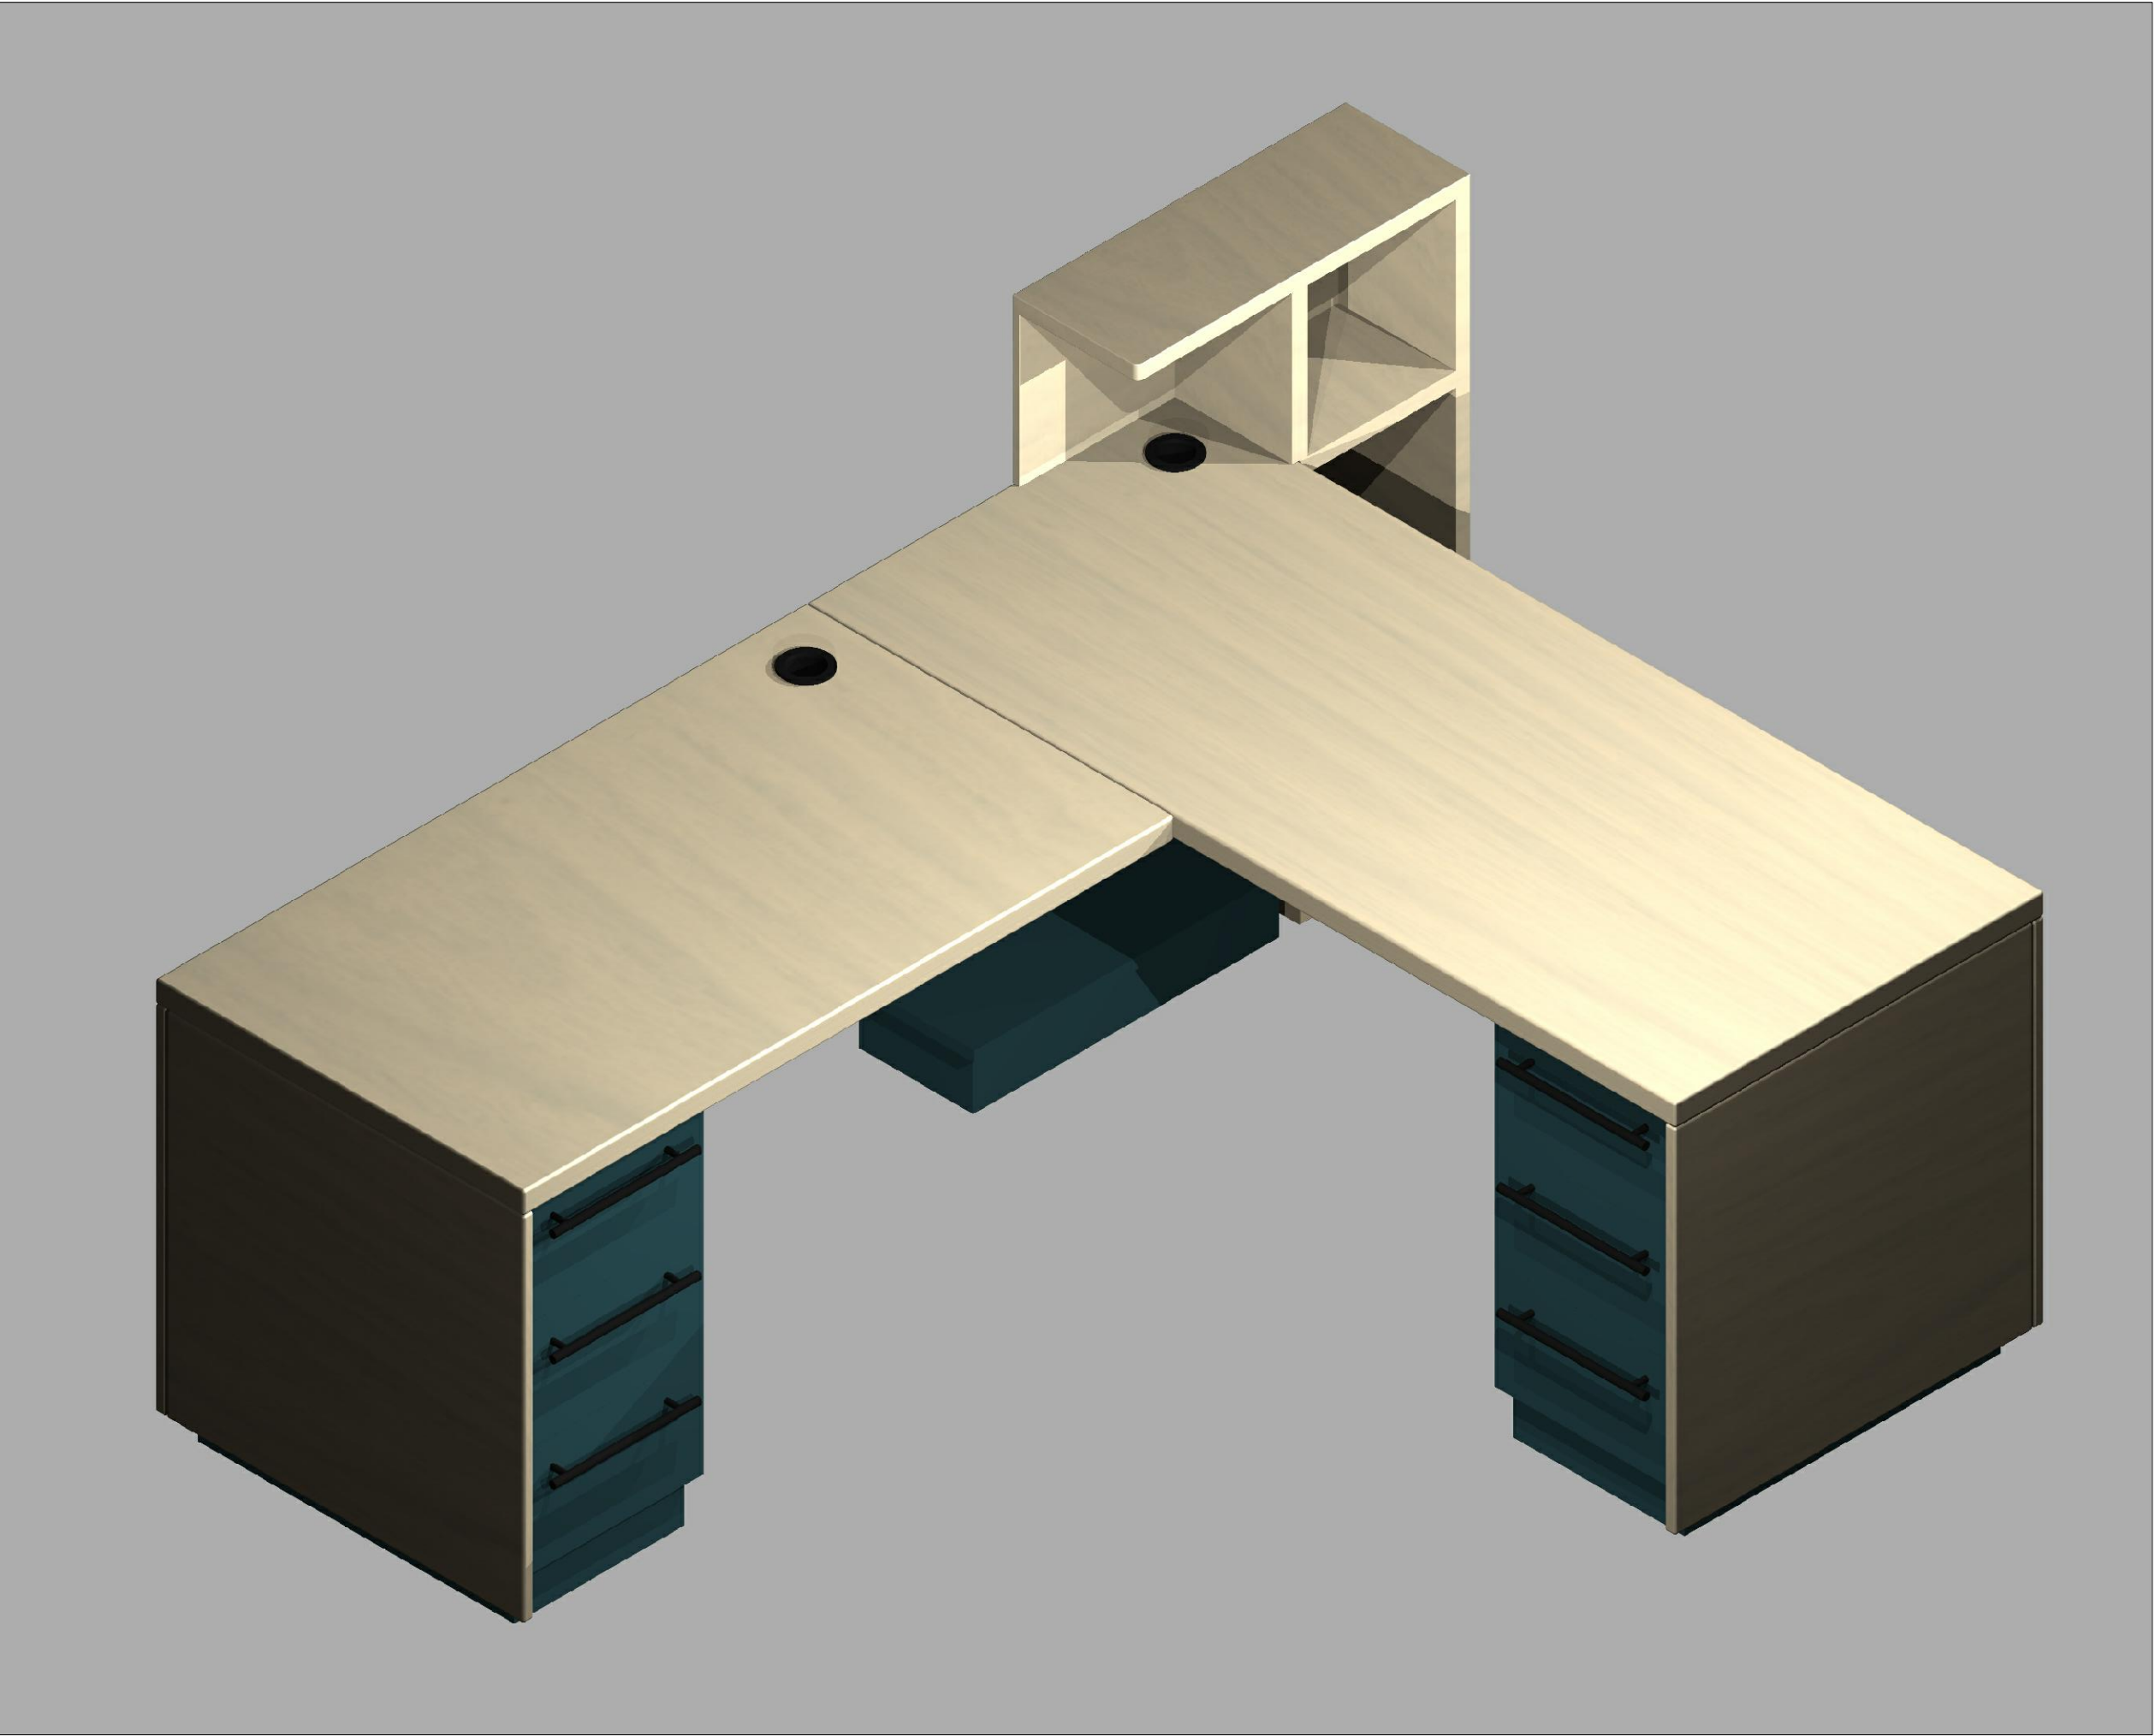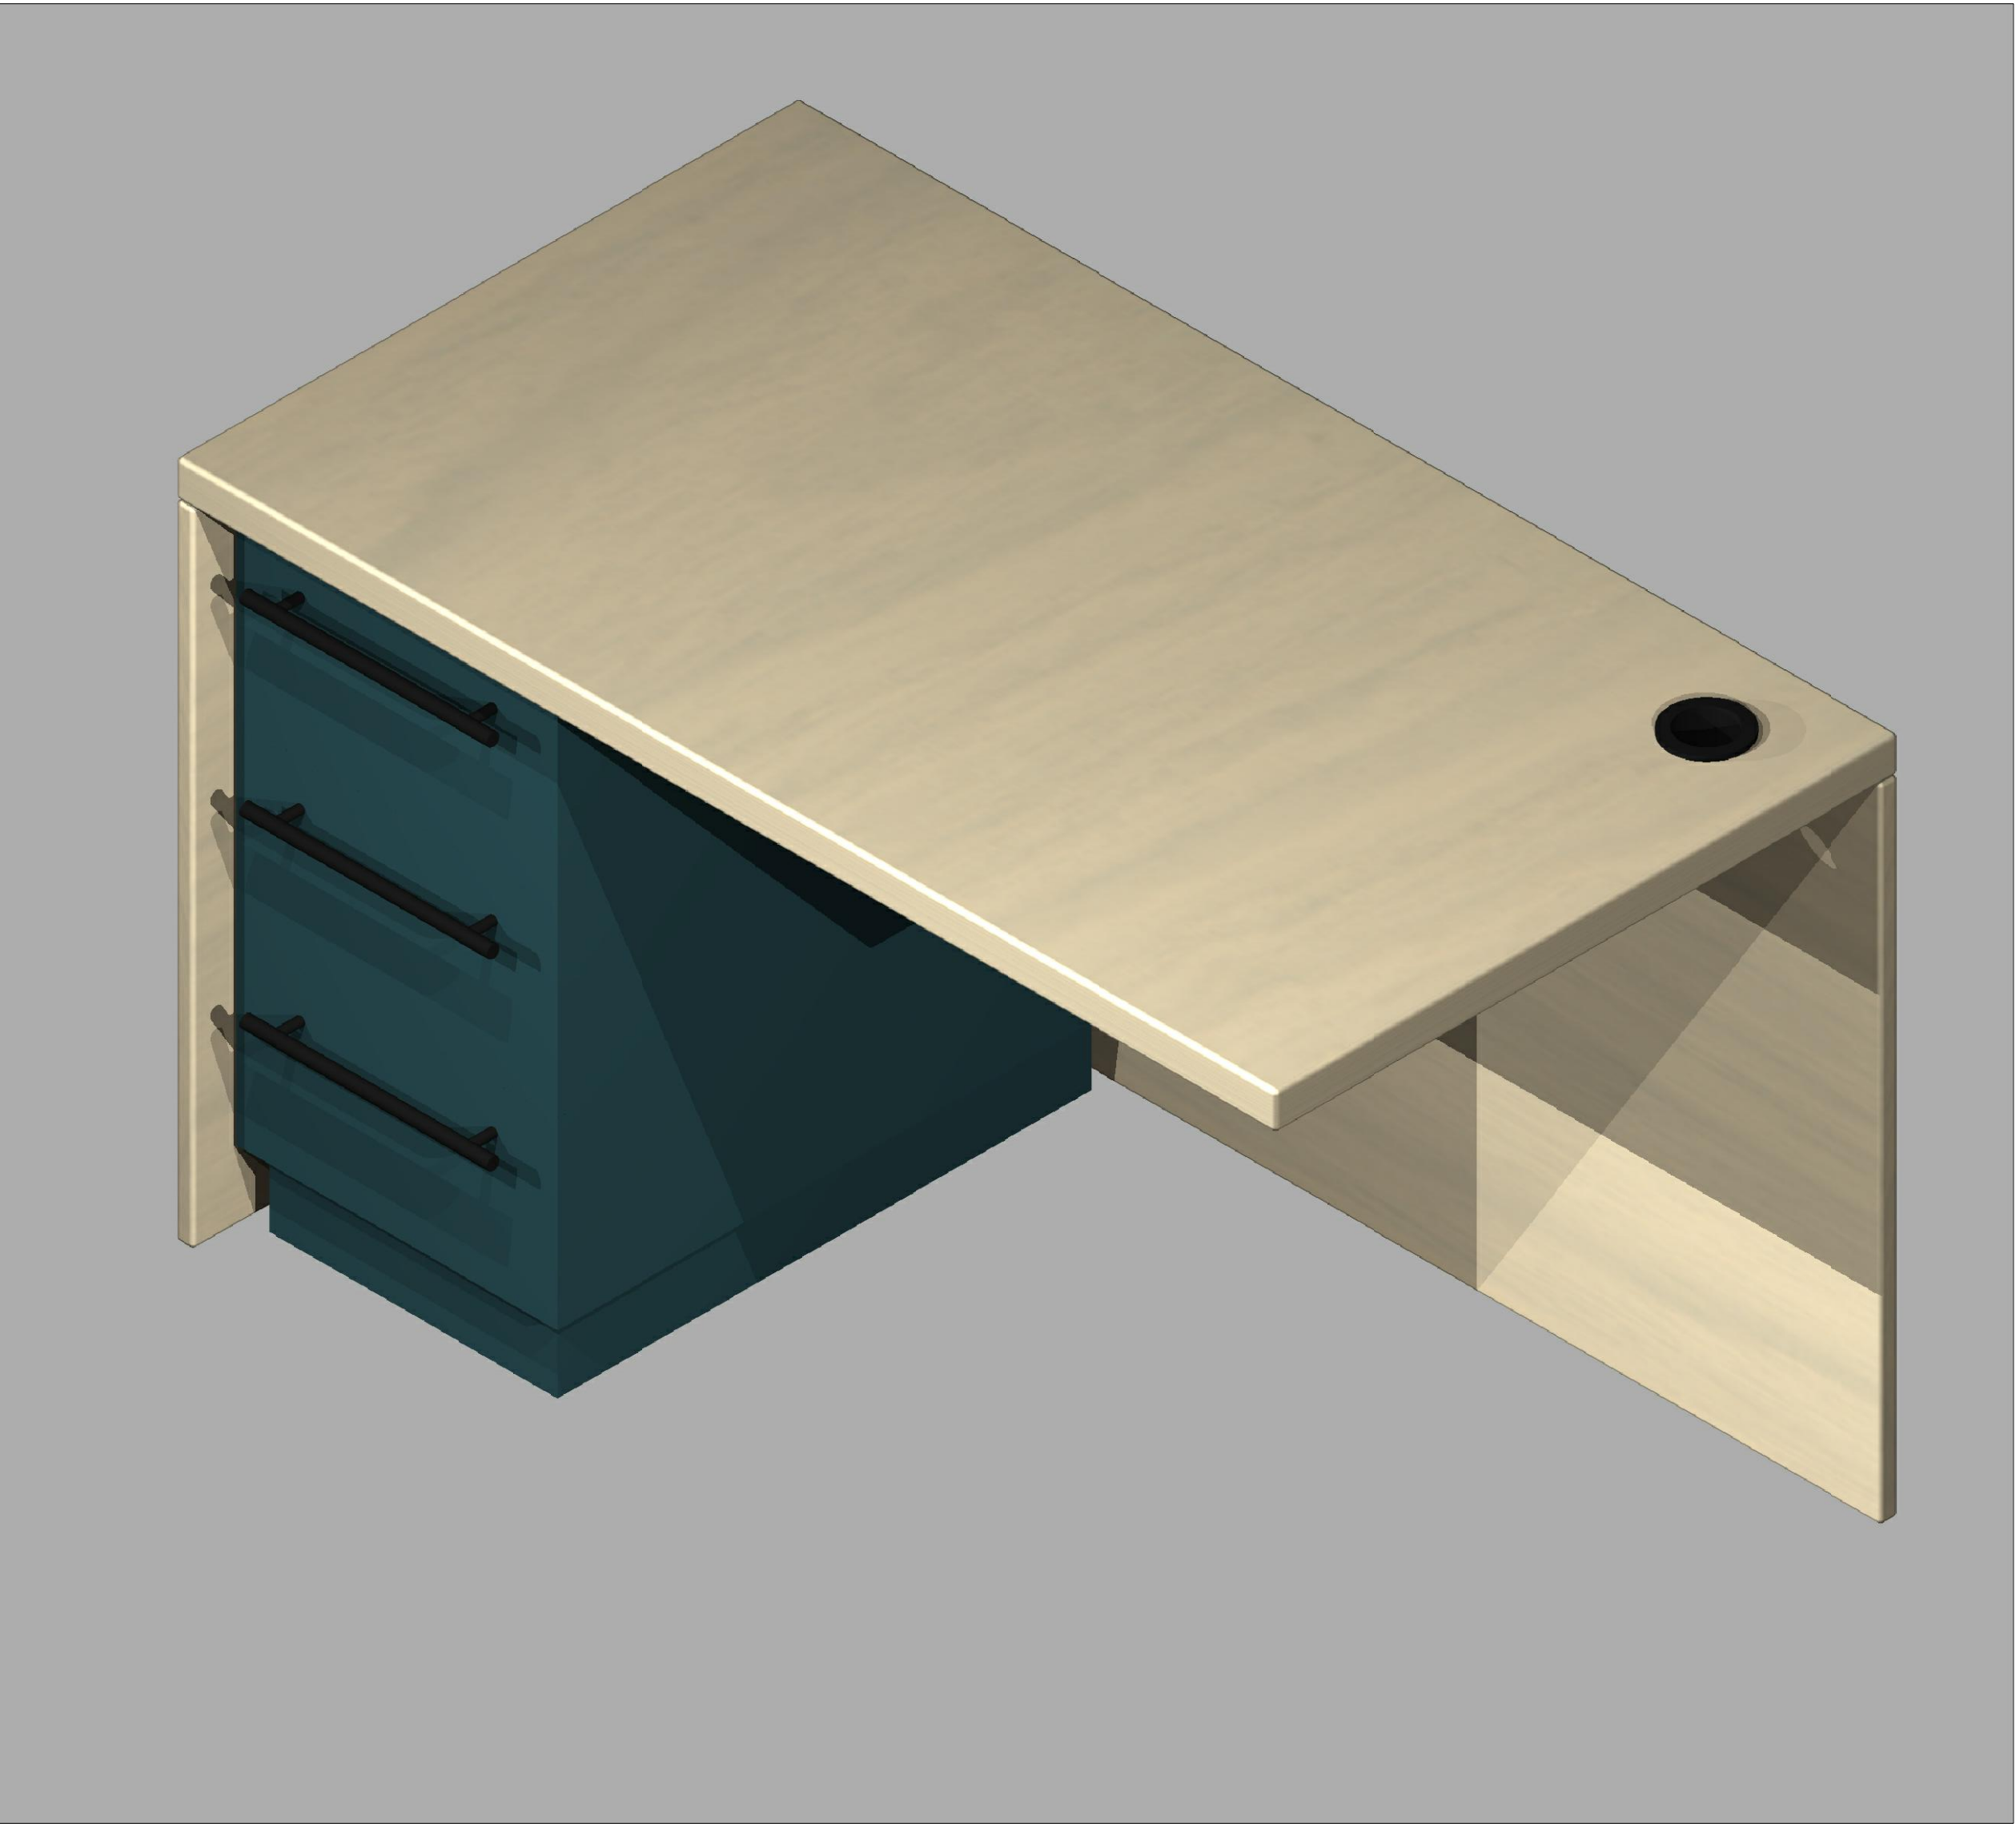

pastaba: stalas naudojamas 2jose veidrodiniuose variantuose, prieš surinkimą zr. baldų planą


0	2025 09	Statybai			
Laida	Išleidimo data	Laidos statusas. Keitimo priežastis (Jei taikoma)			
Kval. Pat. Dok. Nr.	UAB "ARCHIDĖJA" į.k.300147252 Maironio 27-14, Vilnius			Statinio projekto pavadinimas: Viešosios įstaigos Elektrėnų savivaldybės sveikatos centro, adresu Taikos g. 6A, Elektrėnuose paprastojo remonto techninis darbo projektas	
	arch.	A.Reviakina		Dokumento pavadinimas:	
				stalo ST-1 detalizacija	
LT	Statytojas (Užsakovas): VŠĮ Elektrėnų savivaldybės sveikatos centras Taikos g. 6, Elektrėnai			Dokumento žymuo: ARCH 25-03 TDP	








F-1 12 vnt.

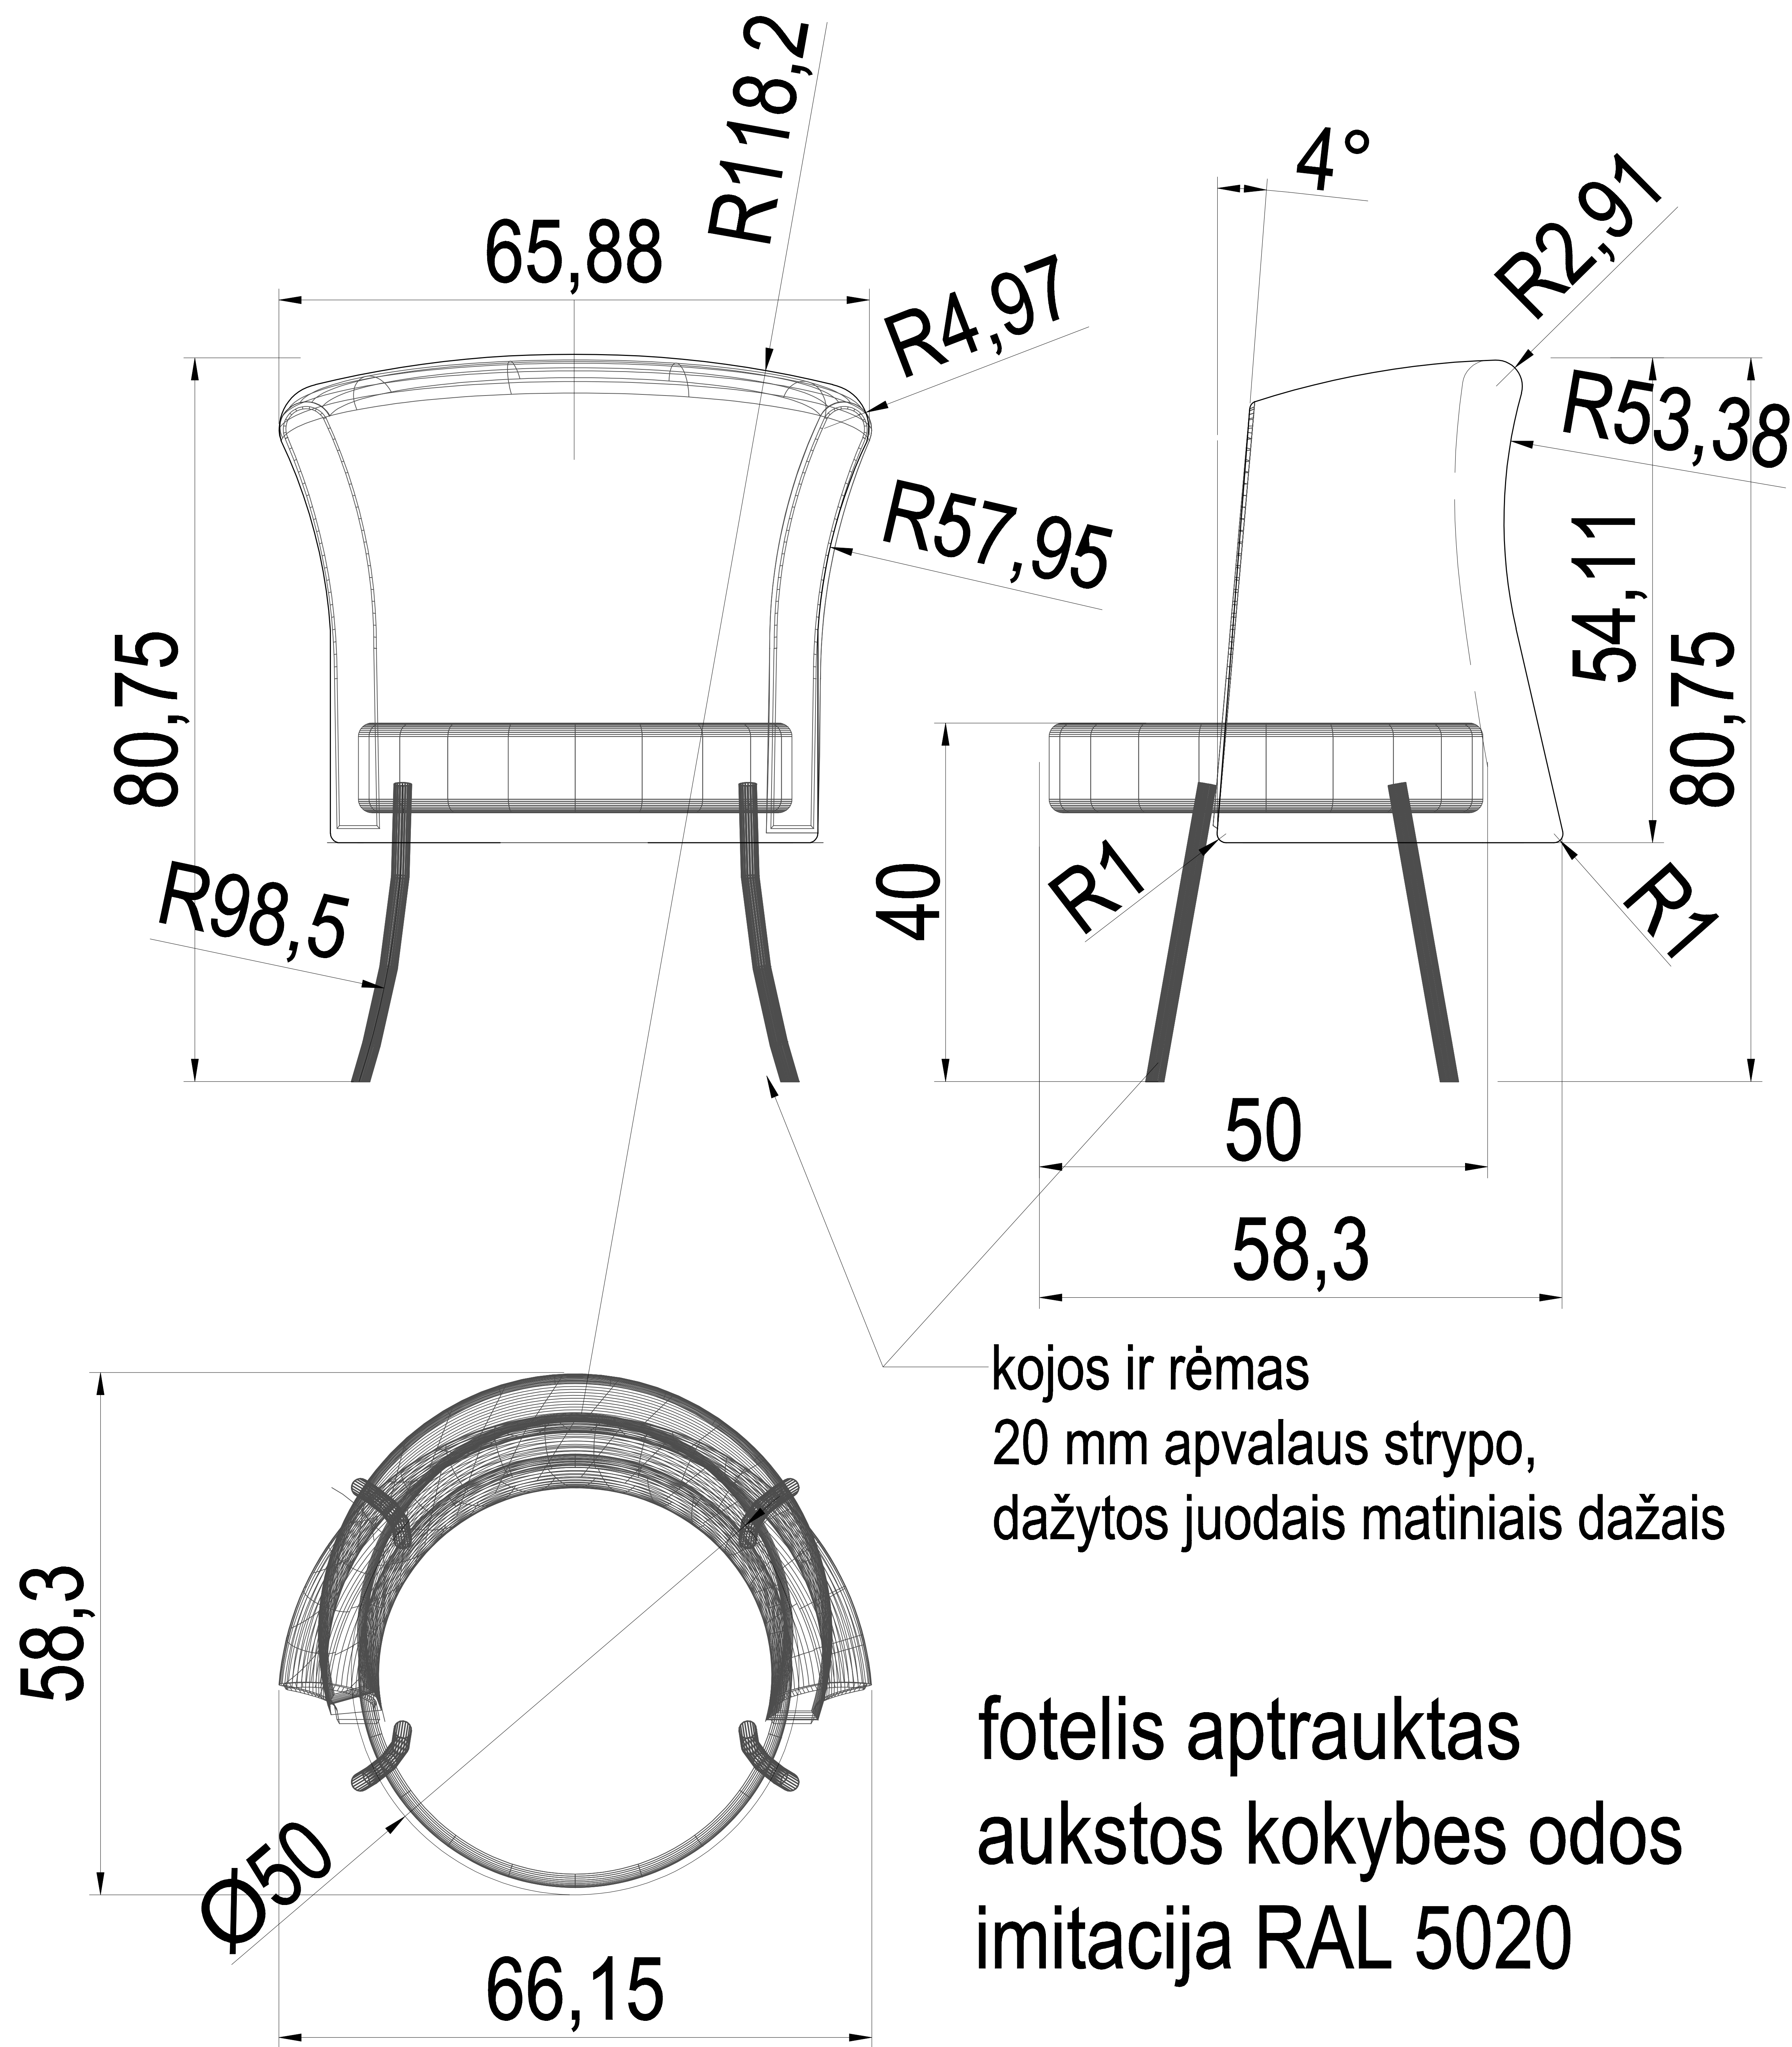


0	2025 09	Statybai	
Laida	Išleidimo data	Laidos statusas. Keitimo priežastis (Jei taikoma)	
Kval. Pat. Dok. Nr.	UAB "ARCHIDĖJA" į.k.300147252 Maironio 27-14, Vilnius		Statinio projekto pavadinimas: Viešosios įstaigos Elektrėnų savivaldybės sveikatos centro, adresu Taikos g. 6A, Elektrėnuose paprastojo remonto techninis darbo projektas
	arch.	A.Reviakina	Dokumento pavadinimas: F-1 detalizacija
LT	Statytojas (Užsakovas): VšĮ Elektrėnų savivaldybės sveikatos centras Taikos g. 6, Elektrėnai		Dokumento žymuo: ARCH 25-03 TDP




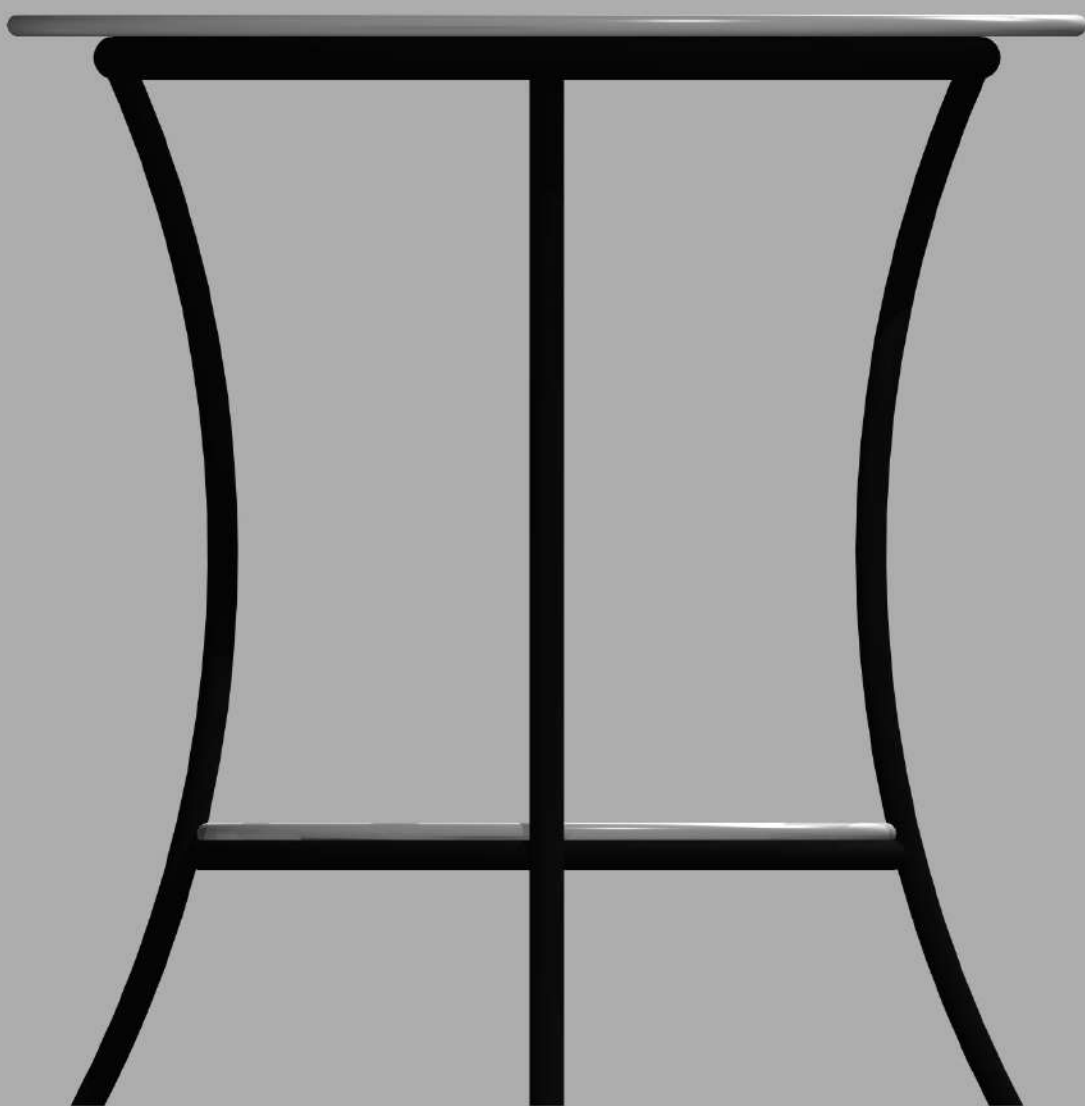

ST-5 12 vnt.

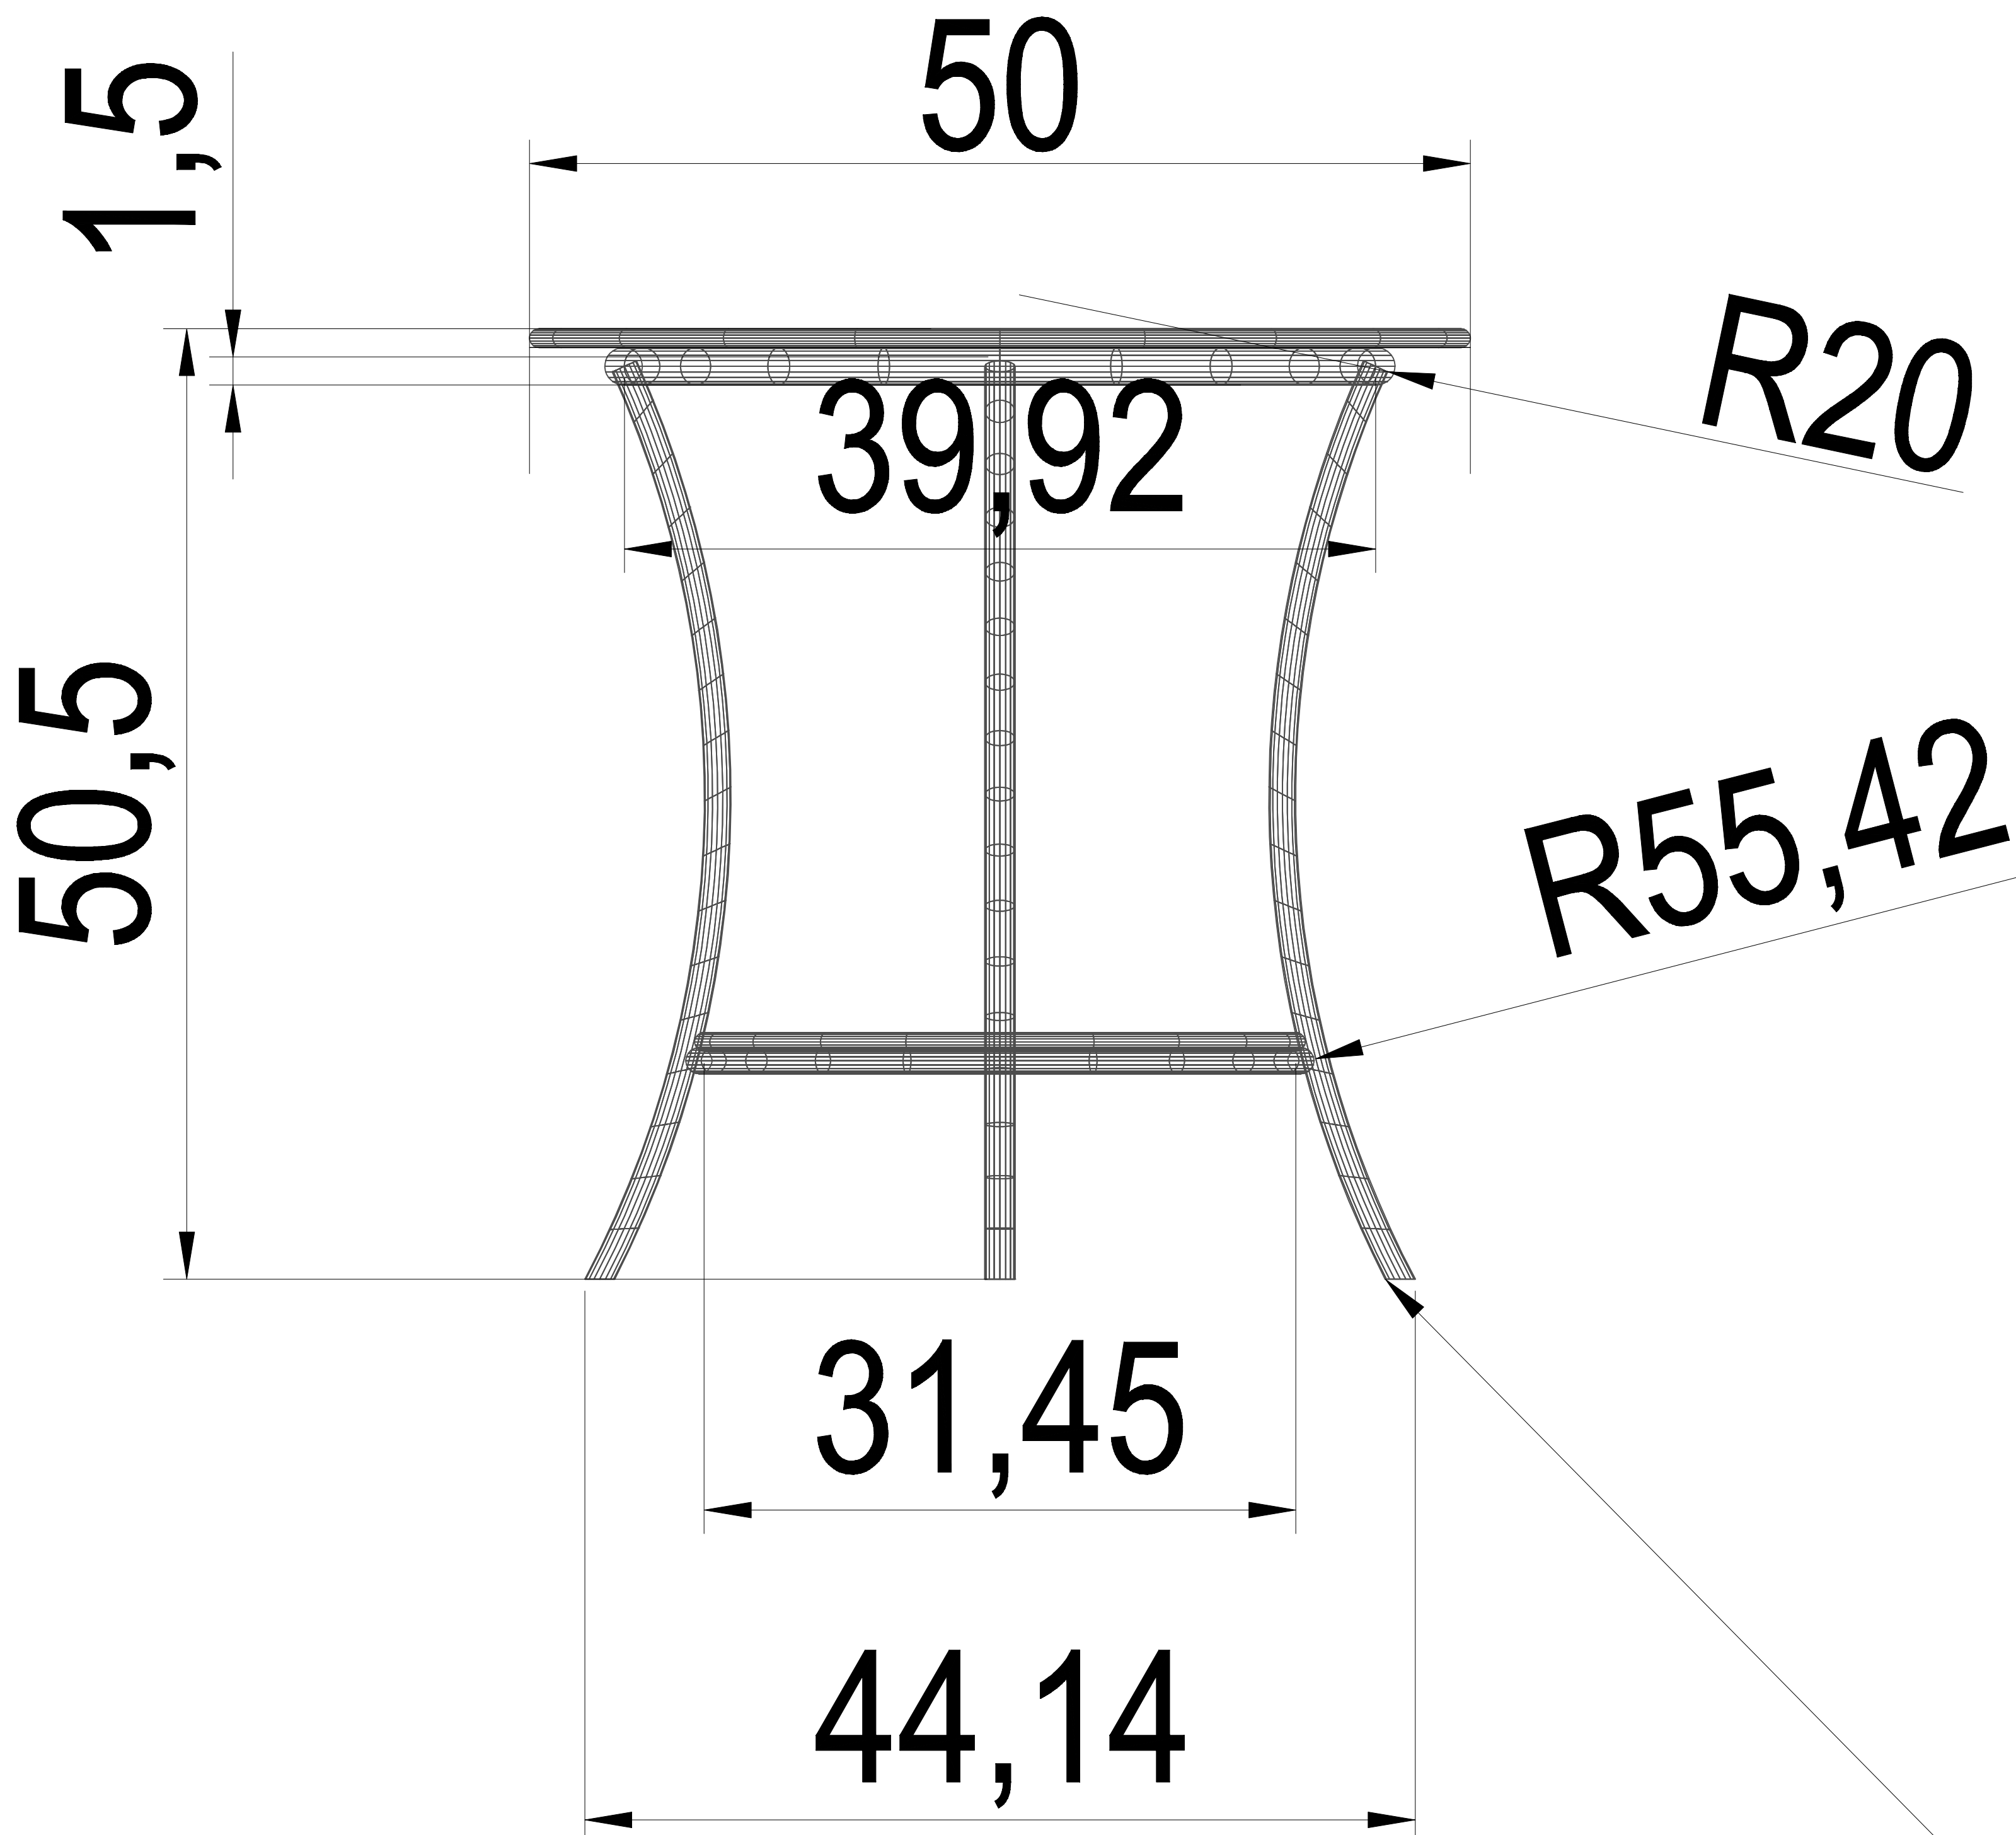

kojos ir rėmas
15 mm apvalaus strypo,
dažytos juodais matiniais dažais

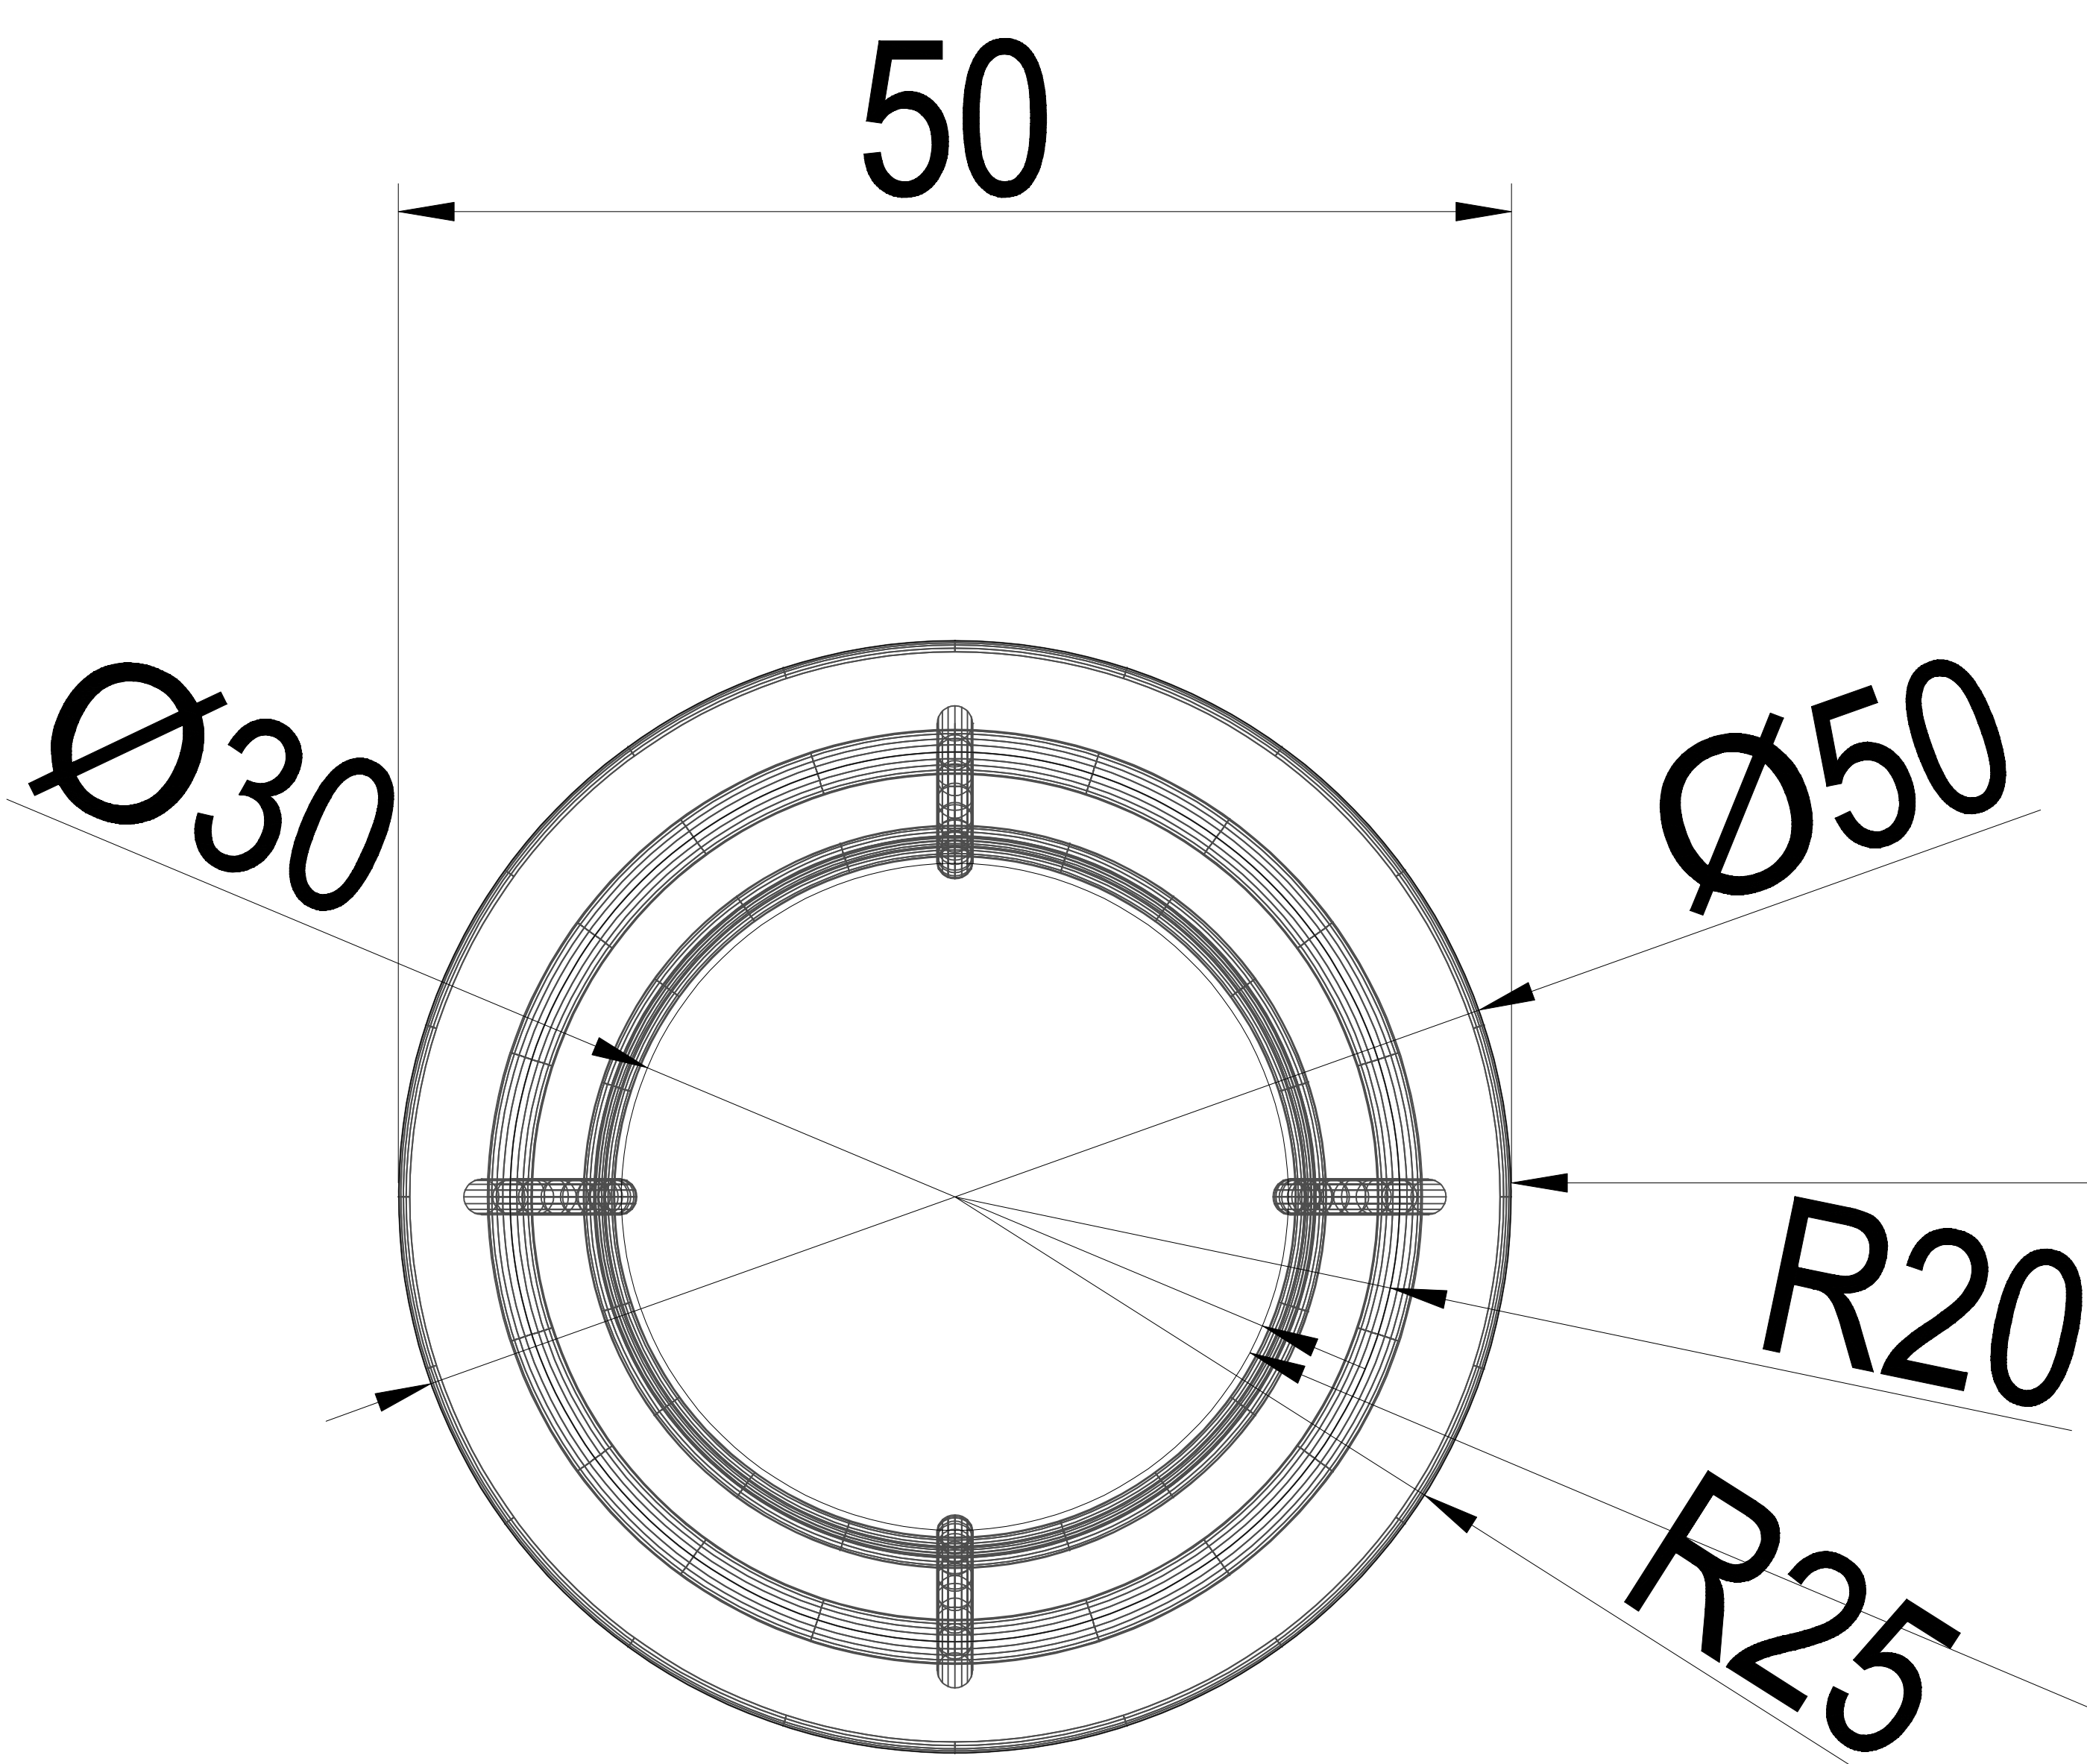

vaizdas iš viršaus

10 mm skaidrus grudintas stiklas
poliruotais krastais
500 mm skersmens
10 mm skaidrus grudintas stiklas
poliruotais krastais
300 mm skersmens

0	2025 09				Statybai
Laida	Išleidimo data				Laidos statusas. Keitimo priežastis (Jei taikoma)
Kval. Pat. Dok. Nr.	UAB "ARCHIDĖJA" į.k.300147252 Maironio 27-14, Vilnius			Statinio projekto pavadinimas: Viešosios įstaigos Elektrėnų savivaldybės sveikatos centro, adresu Taikos g. 6A, Elektrėnuose paprastojo remonto techninis darbo projektas	
	arch.	A.Reviakina		Dokumento pavadinimas:	
				ST-5 detalizacija	
LT	Statytojas (Užsakovas): VšĮ Elektrėnų savivaldybės sveikatos centras Taikos g. 6, Elektrėnai			Dokumento žymuo: ARCH 25-03 TDP	

K-3 24 vnt.



KĖDĖS PAGAMINTOS IŠ ATSPARAUS MECHANINIAM POVEIKIUI IR NEDEGAUS PLASTIKO, LENGVAI VALOMOS, MATINĖS, SUMAUNAMOS ANT BENDRO STRYPO GRUPĖMIS

0	2025 09	Statybai
Laida	Išleidimo data	Laidos statusas. Keitimo priežastis (Jei taikoma)
Kval. Pat. Dok. Nr.	UAB "ARCHIDĖJA" į.k.300147252 Maironio 27-14, Vilnius	
	arch.	A.Reviakina
LT	Statytojas (Užsakovas): VšĮ Elektrėnų savivaldybės sveikatos centras Taikos g. 6, Elektrėnai	Dokumento žymuo: ARCH 25-03 TDP











