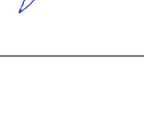


Statytojas (užsakovas):	Klaipėdos miesto savivaldybė
Objektas:	Smeltalės upės prieplaukos akvatorijos ir upės dalies iki Minijos g. tilto valymas (gilinimas) Klaipėdos m.
Projekto pavadinimas:	Susisiekimo komunikacijų – Vandens uostų Klaipėdos m., Jurbarko, Žūklės g. statybos projektas
Statinio naudojimo paskirtis:	Susisiekimo komunikacijos – Vandens uostų statiniai
Statybos rūšis:	Nauja statyba
Statinio kategorija:	Neypatingasis
Statinio projekto rengimo etapas:	Techninis darbo projektas
Dalis:	Pasirengimo statybai ir statybos darbų organizavimo dalis
Tomas:	III
Komplekso žymuo:	SR2024-438-TDP-SO
Laida	0

Kval. atest. nr.	Pareigos	Parašas	V. Pavardė
	Direktorius		K. Mickevičius
36532	Statinio projekto vadovas		J. Veigneris
36531	Statinio projekto dalies vadovas		J. Veigneris

PROJEKTO SUDĖTIES ŽINIARAŠTIS

Eil. Nr.	Bylos (segtuvo) žymuo	Laida	Pavadinimas	Pastabos
1.	SR2024-438-TDP-BD	0	Bendroji dalis	-
2.	SR2024-438-TDP-SK	0	Konstrukcijų dalis	-
3.	SR2024-438-TDP-SO	0	Pasirengimo statybai ir statybos darbų organizavimo dalis	-
4.	SR2024-438-TDP-KS	0	Statinio statybos skaičiuojamosios kainos nustatymo dalis	-

BYLOS SUDĖTIES ŽINIARAŠTIS

DOKUMENTŲ SUDĖTIES ŽINIARAŠTIS

Dokumento žymuo	Lapų sk.	Laida	Dokumento Pavadinimas	Pastabos
SR2024-438-TDP-SO-PSZ	1	0	Projekto sudėties žiniaraštis	-
SR2024-438-TDP-SO-BSZ	1	0	Bylos sudėties žiniaraštis	
SR2024-438-TDP-SO-AR	15	0	Bendrasis aiškinamasis raštas	-

BRĖŽINIŲ ŽINIARAŠTIS

Brėž. Nr.	Lapų sk.	Laida	Brėžinio pavadinimas ir žymuo	Pastabos
01	1	0	Statybvietės planas M 1:250 SR2024-438-TDP-SO_B-01	
01	1	0	Statybvietės aptvėrimo planas M 1:100 SR2024-438-TDP-SO_B-02	

AIŠKINAMASIS RAŠTAS

1. BENDROJI DALIS

1.1. Projekto rengimo pagrindas

Techninio darbo projekto „Susisiekimo komunikacijų – Vandens uostų Klaipėdos m., Jurbarko, Žuklės g. statybos projektas“ sprendiniai parengti vadovaujantis:

- Statinio projektavimo (techninė) užduotis, statytojo reikalavimai;
- Topografinė nuotrauka parengta 2024-10;
- Suderintais su Užsakovu projekciniais pasiūlymais.

Statybos rūšis – Nauja statyba;

Statinio paskirtis – Susisiekimo komunikacijos – Vandens uostų statiniai;

Statinio kategorija – Neypatingasis.

1.2. Pagrindinių normatyvinių dokumentų, kuriais vadovaujantis parengti projektiniai sprendiniai, sąrašas

Projektiniai sprendiniai yra paruošti vadovaujantis galiojančiais statybos techniniais reglamentais ir normatyviniais dokumentais. Žemiau pateikiamas pagrindinių bendrųjų reikalavimų normatyvinių dokumentų sąrašas.

Pagrindinių bendrųjų reikalavimų normatyvinių dokumentų sąrašas:

STR 1.01.02:2016 „Normatyviniai statybos techniniai dokumentai“;

STR 1.05.01:2017 „Statybą leidžiantys dokumentai. Statybos užbaigimas. Statybos sustabdymas. Savavališkos statybos padarinių šalinimas. Statybos pagal neteisėtai išduotą statybą leidžiantį dokumentą padarinių šalinimas“;

STR 1.02.01:2017 „Statybos dalyvių atestavimo ir teisės pripažinimo tvarkos aprašas“;

STR 1.01.03:2017 „Statinių klasifikavimas“;

STR 1.01.08:2002 „Statinio statybos rūšys“;

STR 1.04.04:2017 „Statinio projektavimas, projekto ekspertizė“;

STR 1.06.01:2016 „Statybos darbai. Statinio statybos priežiūra“;

STR 2.05.03:2003 „Statybinių konstrukcijų projektavimo pagrindai“;

STR 2.01.01(01):2005 „Esminiai statinio reikalavimai. Mechaninis patvarumas ir pastovumas“;

STR 2.01.01(2):1999 „Esminiai statinio reikalavimai. Gaisrinė sauga“;

STR 2.05.04:2003 „Poveikiai ir apkrovos“;

STR 1.01.04:2015 „Statybos produktų, neturinčių darnių techninių specifikacijų, eksploatacinių savybių pastovumo vertinimas, tikrinimas ir deklaravimas. Bandymų laboratorijų ir sertifikavimo įstaigų paskyrimas. Nacionaliniai techniniai įvertinimai ir techninio vertinimo paskyrimas ir paskelbimas“;

STR 1.03.01:2016 „Statybiniai tyrimai. Statinio avarija“;

STR 1.04.02:2011 „Inžineriniai geologiniai ir geotechniniai tyrimai“;


STR 2.05.19:2005 „Inžinerinė hidrologija. Pagrindiniai skaičiavimų reikalavimai“;

LST 1516:2015 „Statinio projektas. Bendrieji formavimo reikalavimai“.

2. BENDRIEJI DUOMENYS

2.1. Statybos vieta

Projektuojami statiniai yra greta Smeltalės upės (kadastro identifikavimo kodas 20010310) prieplaukos.

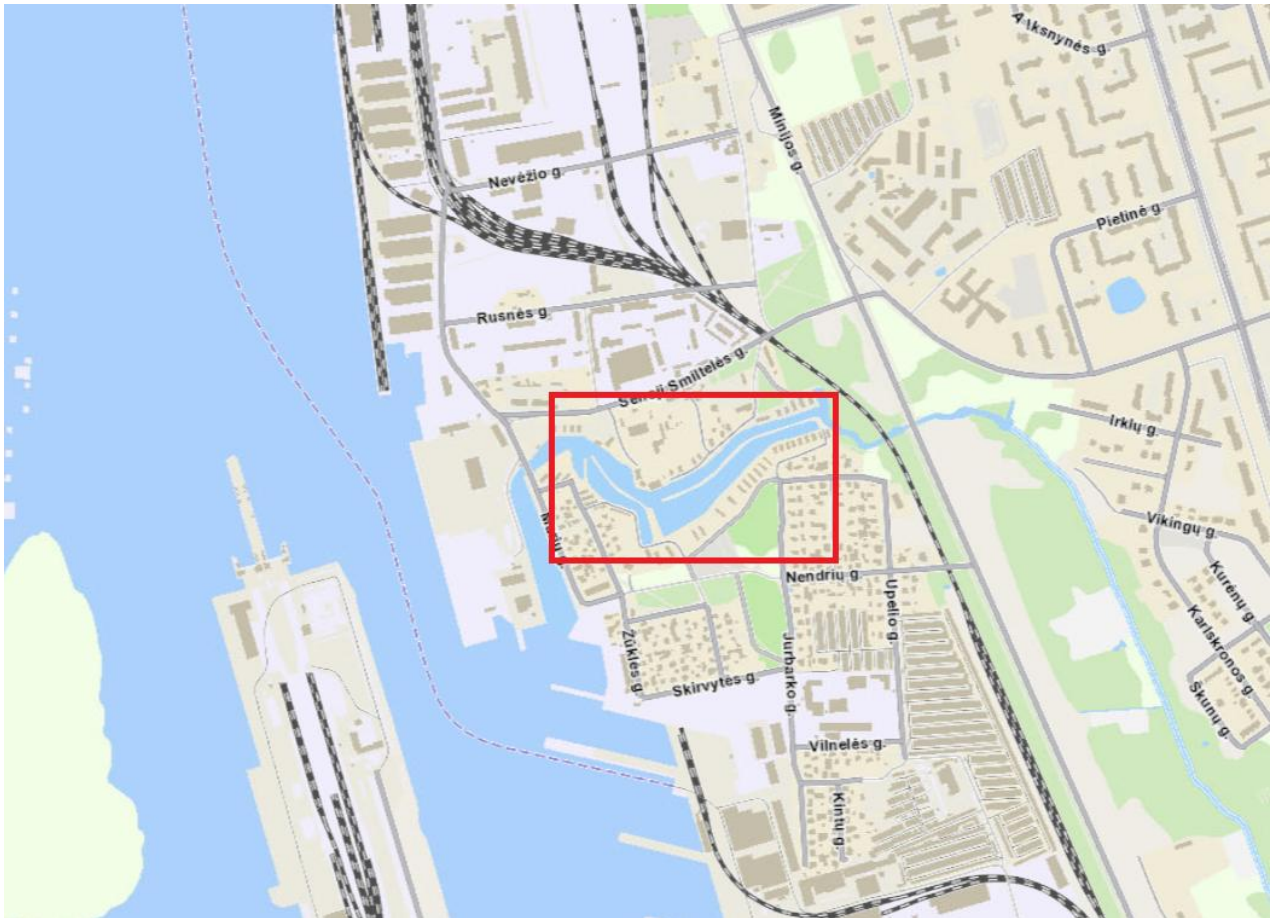

Projektuojami statiniai yra nesuformuotame valstybinės žemės sklype.

2.2. Geologinės ir hidrogeologinės sąlygos

Geologinių ir hidrogeologinių sąlygų informacija pateikiama projektinių inžinerinių geologinių tyrimų ataskaitoje Bendrosios dalies prieduose.

2.3. Hidrogeologinės sąlygos

Nustatant maksimalius debitus statybos vietoje taikytas debitų perkėlimo metodas iš artimiausios vandens matavimo stoties (VMS) susiejant su upių baseinų plotais. Gauti maksimalūs vandens debitai (Gama skirstinys) Smeltalėje ties Klaipėda (žiotys): $Q_{\max 1\%} - 50,5 \text{ m}^3/\text{s}$, $Q_{\max 2\%} - 46,5 \text{ m}^3/\text{s}$, $Q_{\max 5\%} - 40,7 \text{ m}^3/\text{s}$, $Q_{\max 10\%} - 36,0 \text{ m}^3/\text{s}$.

Maksimalių vandens lygių tikimybių kreivei sudaryti naudoti Klaipėdos VMS 1958-2022 m stebėti maksimalūs vandens lygiai. Projektinės maksimalių vandens lygių reikšmės (LAS07): $VL_{1\%} - 1,99 \text{ m}$, $VL_{2\%} - 1,85 \text{ m}$, $VL_{5\%} - 1,65 \text{ m}$, $VL_{10\%} - 1,49 \text{ m}$.

2.4. Klimato sąlygos

Remontuojamas statinys yra Pajūrio rajone, Jūros pakrantės parajonyje, Klaipėdos miesto savivaldybėje. Galima didžiausia ir mažiausia vidutinė paros temperatūra šiame rajone: vasaros laikotarpiu

33,6 °C, žiemos laikotarpiu -27,8 °C, vidutinė temperatūra 7,8 °C. Statinys priklauso I-ajam sniego ir III -ajam vėjo apkrovos rajonui, remiantis STR 2.05.04:2003.

2.5. Esami inžineriniai tinklai

Greta projektuojamų statinių nėra jokių pastatų, inžinerinių tinklų ar jų apsaugos zonų, į kurias patektų projektuojami statiniai.

2.6. Aplinkos užstatymas ir gretimybės

Pietinėje pusėje arčiausiai esantis pastatas nuo projektuojamų statinių yra ne mažesniu, kaip 5 m atstumu. Projektuojamų statinių vietoje šiuo metu yra žemių pylimai, kuriuos nukasus bus įrengtos sprautasienių krantinės, taip pat projektuojamų statinių vietose, krantuose yra neaiškos paskirties daiktų (tikėtina, skirtų šlaito stabilizavimui), medinio liepto liekanų, šiukšlių, auga žolės.

2.7. Aplinkosauga ir trečiųjų asmenų interesų apsaugos reikalavimai

Projektuojami statiniai nėra saugomoje teritorijoje, kultūros paveldo teritorijoje ar kitose saugomose teritorijose. Artimiausia saugoma teritorija yra už 0,5 km — Smeltės botaninis draustinis (Valstybinis).

3. MEDŽIŲ, AUGMENIJOS, DIRVOŽEMIO IR KITO IŠKASAMO GRUNTO IŠSAUGOJIMO IR PANAUDOJIMO SĄLYGOS

Atliekant statinio statybos darbus poveikis dirvožemio sluoksniui bus minimalus. Objekto remonto metu labiausiai galimas tik minimalios apimties mechaninis poveikis dirvožemiui:

- kasimas, stūmimas;
- maišymas;
- spaudimas.

Tose zonose, kuriose pagal projekto brėžinius yra numatytas statybvietės įrengimas, nuimamas viršutinis augalinis sluoksnis, šaknys, augmenija. Vertingą dirvožemio sluoksnį numatoma išsaugoti, laikinai sandėliuoti laisvose nuo užstatymo vietose. Perteklinis gruntas turi būti vežamas ir pilamas į vietas, suderintas su užsakovu arba sklypo savininku.

Po statybos nuimtas dirvožemio sluoksnis panaudojamas žalių plotų rekultivacijai. Mažai humusingas dirvožemis turi būti praturtintas durpėmis ar kita organika, tuo sudarant sąlygas greitai įsitvirtinti augalijai. Augalinė žemė, trąšos, kalkės vienodai paskleidžiamos dirvos paviršiuje ir sumaišomos.

Tose vietose, kuriose numatytas statinių įrengimas ar sankasos tvirtinimo darbai, derlingieji dirvožemiai turi būti nukasti. Dirvožemiui taikomos specialiosios sąlygos, jis turi būti tvarkingai nuimamas ir sandėliuojamas, vėliau jis bus panaudojamas pylimų šlaitams stiprinti ir statybinės aikštelės rekultivacijai. Objekto ūkinės veiklos sukulto dirvožemio taršos iš stacionarių ar mobilių taršos šaltinių ir fizinio (mechaninio) poveikio nebus.

Grunto sandėliavimo vieta parenkama rangovo nuožiūra jam patogioje vietoje, numatytą vietą suderinti su techniniu statybos prižiūrėtoju. Brėžiniuose grunto sandėliavimo vietos nurodomos, kaip rekomenduojamos.

Vietose, kur numatyti grunto kasimo darbai, iškastas gruntas išvežamas ir artimiausius karjerus, jo vietoje atvežamas naujas reikiamų techninių charakteristikų gruntas.

Statybos aikštelės įrengimui naudojamas gruntas vėliau bus nukasamas ir panaudotas šlaitų formavimui, dėl to šio grunto techninės charakteristikos turi būti tinkamos statybos aikštelės įrengimui ir šlaitų formavimui.

4. SUSIDARYSIANTYS ĮVAIRIŲ RŪŠIŲ STATYBINIŲ ATLIEKŲ KIEKIAI

Susidariusias statybines atliekas būtina tvarkyti vadovaujantis Lietuvos Respublikos aplinkos ministro 2011-05-03 įsakymu Nr. D1 — 368 „Statybinių atliekų tvarkymo taisyklės“. Statybinių atliekų tvarkymo taisyklės nustato statybinių atliekų susidarymo ir tvarkymo planavimo, apskaitos ir tvarkymo statybvietėje, statybinių atliekų smulkinimo mobilia įranga statybvietėje, neapdorotų statybinių atliekų sunaudojimo, statybinių atliekų vežimo, naudojimo ir šalinimo, asbesto turinčių statybinių atliekų tvarkymo reikalavimus.

Statybinės bei mišrios komunalinės atliekos sandėliuojamos tam tikslui įrengtose vietose pagal patvirtintus LR Socialinės apsaugos ir darbo ministrės ir LR aplinkos ministro 2008 m. sausio 15 d. Nr. A1-22/D1-34 Darboviečių įrengimo statybvietėse nuostatus. Susidarius atliekų išvežimui tinkamam kiekiui, jos perduodamos tvarkymui įmonėms, registruotoms atliekas tvarkančių įmonių registre ir turinčioms licencijas tvarkyti šias atliekas. Vykdam šį projektą, statybinį laužą numatoma vežti į statybinių atliekų sąvartyną.

Statinio eksploatacijos metu atliekų susidarymas nenumatomas. Statybos darbų metu susidariusių atliekų tvarkymas, šalinimas ir panaudojimas pateiktas žemiau esančioje lentelėje. Pavoingos atliekos saugomos ne ilgiau kaip 3 mėn., nepavoingos ne ilgiau kaip 1 metus.

Atliekos, atliekų tvarkymas:

Atliekos						Atliekų tvarkymo būdas
Pavadinimas	Kiekis		Agregatinis būvis (kietas, skystas,	Kodas pagal atliekų sąrašą	Laikymo sąlygos	
	Mato vnt.	Kiekis				
Gelžbetonis/ betonas	t	2,5	Kietas	17 01 01	Išvežama	Atliekos perduodamos atliekas tvarkančiai įmonei
Medienos atliekos, krūmai	m³	1	Kietas	03 03 01	Išvežama	Atliekos perduodamos atliekas tvarkančiai įmonei
Metalas	t	0,5	Kietas	17 04 07	Išvežama	Atliekos perduodamos atliekas tvarkančiai įmonei

5. GAMYBINĖS IR ŪKINĖS VEIKLOS SUSTABDYMO SĄLYGOS STATYBOS METU

Šalia projektuojamos teritorijos esančiose teritorijose ūkinė veikla nebus stabdoma.

Žmonių judėjimas statybos darbų zonoje nėra numatomas, tačiau jei Rangovas nuspręstų kitaip, pavoingos zonos (duobės, tranšėjos ir pan.) turi būti pažymėtos gerai matomais įspėjamaisiais ir draudžiamaisiais ženklais (matomais ir nakties metu) ir aptvertos, o darbo vietos gerai apšviestos.

Prieš uždarydamas bet kokį kelią ar jo dalį, Rangovas privalo gauti Inžinieriaus pritarimą bei pranešti apie tai pagalbos tarnyboms (gaisrinės, policijos).

Parinkta rangos darbų vykdymo metodika turi užtikrinti kuo mažesnes kliūtis pagalbos tarnybų automobilių privažiavimui ar pravažiavimui.

6. PAPILDOMO ŽEMĖS SKLYPO STATYBOS PRODUKTAMS IR KONSTRUKCIJOMS SANDĖLIUOTI, STATYBINIAMS ĮRENGINIAMS IR MECHANIZMAMS ĮRENGTI, LAIKINIEMS KELIAMS IR INŽINERINIAMS TINKLAMS NUTiesti GALIMYBĖS IR SĄLYGOS

Privažiavimas prie statybos darbų zonos numatomas iš pietinės pusės žvyro dangos keliu, besidriekiantį nuo Jurbarko, Nendrių ir Žūklės gatvių.

Statinio statybos darbų organizavimo sprendiniai nepatenka į privatiems savininkams priklausančius žemės sklypus. Statinio statybos darbai privačiuose sklypuose atliekami Rangovui susiderinus su sklypo savininkais.

Projekte numatyta medžiagų sandėliavimo, buitinių patalpų ir mechanizmų laikymo vietos šalia esamo statinio. Pasirinkta vieta konkretizuojama Rangovo technologiniame projekte. Projekte nenumatomi, tačiau jei Rangovui pagal jo pasirinktą darbų technologiją yra reikalinga įrengti kitus nei nurodyta privažiavimo kelius, jie rengiami laikinai išnuomotoje žemėje (privažiavimo kelių bei aikštelės įrengimą Rangovas įsivertina pats). Baigus statybos darbus aikštelių danga ir aptvėrimai išardomi, o vietovė rekultivuojama.

Statybvietėje įrengiama tiek ir tokio dydžio bei pobūdžio judėjimo kelių, kad judėjimas darbuotojų saugai ar sveikatai nekeltų pavojaus.

7. APRŪPINIMO ELEKTRA, VANDENIU IR KITAIŠ RESURSAIS, NUOTEKŲ ŠALINIMO AR SURINKIMO GALIMYBĖS IR SĄLYGOS STATYBOS METU; REIKALAVIMAI STATYBOS ĮRANGAI IR TRANSPORTO PRIEMONĖMS

Statybos darbų metu statybos aikštelė numatyta elektra aprūpinti naudojantis kilnojama elektros generatoriais. Elektros energijos poreikavimus skaičiavimus atlieka Rangovas technologiniame projekte, įsivertinęs savo galimus resursus (mechanizmai, įranga, statybos organizavimo principai, galutiniai terminai).

Vanduo į statybos aikštelę atvežamas cisternomis arba kitose talpose. Vandens talpos turi būti aiškiai pažymėtos skiriamaisiais ženklais, nurodant, kur yra geriamas vanduo, o kur technologinis, naudojamas statybos darbų metu.

8. REIKALAVIMAI STATYBOS ĮRANGAI IR TRANSPORTO PRIEMONĖMS

Statybos įranga ir transporto priemonės, naudojamos statybos darbams atlikti, turi būti techniškai tvarkingos, su atliktomis reikalingomis patikromis, nekelti pavojaus aplinkai ir dirbančiam personalui. Iš statyboje naudojamos technikos neturi tekėti eksploataciniai skysčiai, ar kitaip teršiama aplinka.

Naudojami darbo įrenginiai turi būti techniškai tvarkingi, pritaikyti darbui ir atitikti saugos ir sveikatos reikalavimus. Darbo įrenginių naudojimas turi nekelti pavojaus darbuotojų saugai ir sveikatai.

Darbo įrenginiai turi būti naudojami, techniškai prižiūrimi ir aptarnaujami pagal gamintojo nustatytą tvarką ir techninio eksploatavimo sąlygas.

Kai naudojamam darbo įrenginiui yra gamintojo parengta naudojimo instrukcija, bet tam tikromis darbo sąlygomis jos nepakanka, darbuotojo saugai ir sveikatai užtikrinti (dėl darbo aplinkos, darbo pobūdžio ar kitų aplinkybių) rengiama ir tvirtinama papildoma instrukcija.

Įrenginių naudojimo saugos ir sveikatos instrukcijos turi būti patvirtintos įmonės vadovo ir suderintos su darbuotojų atstovu saugai ir sveikatai.

Darbo įrenginiai turi būti pažymėti CE saugos ženklais, žymenimis. Jei jie dėl kokių nors priežasčių yra pažeidžiami, ženklai, žymenys turi būti atnaujinti.

Kad užtikrinti minimalius (būtinuosius) saugos ir sveikatos darbe reikalavimus darbo įrenginiams ir jų naudojimui, vadovautis „Darbo įrenginių naudojimo bendraisiais nuostatais“. Nuostatai neapriboja darbdavių teisių priimti ir taikyti griežtesnius reikalavimus, garantuojančius geresnę bei efektyvesnę darbuotojų saugą ir sveikatos apsaugą darbe naudojant darbo įrenginius. Darbdavys privalo turėti visus gamintojo numatytus darbo įrenginio naudojimo dokumentus.

Kai darbo įrenginių, tarp jų potencialiai pavojingų įrenginių, sauga priklauso nuo instaliavimo sąlygų, darbdavys užtikrina, kad įrenginiai būtų patikrinti po instaliavimo ir prieš juos paleidžiant dirbti pirmą kartą bei patikrinti juos sumontavus naujoje vietoje ar vietovėje, kad būtų įsitikinta, jog įrenginiai instaliuoti teisingai ir veikia tinkamai.

Darbdavys užtikrina, kad veikiantys darbo įrenginiai, tarp jų potencialiai pavojingi įrenginiai, kurių gedimas gali sukelti pavojingas situacijas, būtų:

- įgaliotų potencialiai pavojingų įrenginių priežiūros įstaigų periodiškai tikrinami ir kiekvienas įrenginys būtų laiku išbandomas norminiais aktais nustatyta tvarka;
- specialiai tikrinami kiekvieną kartą, kai susiklosto išskirtinės aplinkybės, kurios gali sukelti pavojų saugiai naudoti įrenginį.

Darbo įrenginiai turi būti specialiai tikrinami po avarijos, gamtos reiškinių poveikio, neįprastų ar ilgalaikių prastovų, įrenginių modifikavimo, kad būtų įsitikinta, jog įrenginiui keliami saugos reikalavimai yra užtikrinti ir kad gedimas bus laiku nustatytas ir pašalintas.

Tikrinimo periodiškumas, tikrinami techniniai parametrai bei tikrinimo metodai nustatomi vadovaujantis Lietuvos Respublikos potencialiai pavojingų įrenginių priežiūros įstatymu, techniniais reglamentais, įrenginių įrengimo ir naudojimo taisyklėmis ir gamintojo pateiktais jų naudojimo dokumentais.

Darbo įrenginio tikrinimo rezultatai turi būti protokoluojami ir patikimai saugomi. Įrengimai privalo turėti dokumentą, įrodantį, kada buvo atliktas paskutinis patikrinimas.

Darbdavys, parinkdamas ir pritaikydamas darbo įrenginius, privalo įvertinti, kad darbo įrenginiai, darbuotojų darbo vieta ir laikysena naudojant darbo įrenginius atitiktų ergonominius reikalavimus.

Darbdavys privalo užtikrinti, kad darbuotojai gautų reikiamą informaciją apie darbo įrenginių saugų naudojimą, o ten, kur reikia, darbo vietoje prie darbo įrenginių būtų rašytinės darbo įrenginio naudojimo instrukcijos. Informacija ir rašytinė instrukcija turi suteikti pakankamai žinių apie darbo įrenginio saugų naudojimą.

Darbuotojai privalo būti supažindinti su jiems galinčiais kilti pavojais dėl įrenginių, naudojamų darbo zonoje ar darbo vietoje, taip pat pavojais, susijusiais su įrenginiais, netgi jeigu darbuotojai patys tiesiogiai šiais įrenginiais ir nesinaudoja.

9. BENDRIEJI STATYBOS DARBŲ STATYBVIETĖJE SAUGOS, SVEIKATOS, HIGIENOS REIKALAVIMAI IR SĄLYGOS

Buities, sanitarinės, higienos ir kitos patalpos įrengiamos atsižvelgiant į statybvietėje vykstančius statybos procesus. Darbo ir gamybinės buitines patalpas siūloma įrengti konteinerinio tipo. Siūlomo vieno buitinių patalpų konteinerinio tipo statybinio namelio (bloko) plotas 15 kv. metrų. Bendras statybinių namelių - konteinerių poreikis nustatomas pagal darbuotojų dirbančių vienu metu skaičių. Taip pat turi būti numatytos administracinės patalpos, tualetai ir dušinės patalpos, bei konteineris darbo įrankių saugojimui.

Statybos aikštelėje prie buitinių ir administracijos patalpų, prie pavojingų sandėliuojamų medžiagų gerai prieinamoje vietoje būtina įrengti priešgaisrinį postą (skydas su gesintuvais ir kitas priešgaisrinis inventorių).

Buitinėse ir administracinėse patalpose turi būti vaistinė su būtiniausių vaistų rinkiniu (vaistų galiojimo terminas turi būti tinkamas).

Darbdavys darbuotojams privalo išduoti šias asmenines apsaugos priemones: įspėjamuosius darbo drabužius (dalis medžiagos turi būti oranžinės spalvos su atspindinčiais atšvaitais), avalynę, apsauginius šalmsus, triukšmą mažinančias priemones, apsauginius akinius, pirštines.

Būtina dėvėti apsauginius akinius, ausų apsaugos priemones, apsauginius drabužius bei avalynę atliekant tokius darbus kaip pjauimą, šlifavimą, virinimą, pjovimą ir kt. Ausų apsaugos priemones būtina naudoti dirbant su kūjiniais perforatoriais, betono pjūklais, pjaukimo pjūklais. Su ausinėmis galima dirbti tik tada, kai darbo zona atitverta įspėjamaisiais atitvarais. Statybos darbų metu, statybos aikštelėje naudojant kėlimo priemones (kėlimo kranus), vežant gruntą ir kitas statybines medžiagas savivarčiais ar kitomis transporto priemonėmis, dirbti su ausinėmis draudžiama.

Asmens apsaugos priemonės parenkamos vadovaujantis „Darbuotojų aprūpinimo asmeninėmis apsauginėmis priemonėmis nuostatais“.

Darbo vietos, praėjimo takai, pavojingos zonos žymimos atitinkamomis priemonėmis, stop ženklais, informaciniais stendais.

Statybos aikštelėje už darbų saugą atsako rangovas. Rangovas, vykdydamas statybos darbus, turi vadovautis Darboviečių įrengimo statybvietėse nuostatais, Darbo įrenginių naudojimo bendraisiais nuostatais, Darbuotojų aprūpinimo asmeninėmis apsauginėmis priemonėmis nuostatais, saugos ir sveikatos apsaugos ženklų naudojimo nuostatais, Minimalių saugos ir sveikatos reikalavimų, organizuojant ir atliekant statybos darbus nuostatais, kėlimo kranų naudojimo taisyklės, higienos normomis ir statybos darbų technologijos projektų sprendiniais ir kitais galiojančiais darbuotojų saugos ir sveikatos teisės aktais, techniniais reglamentais, standartais, metodiniais nurodymais.

Rangovas privalo užtikrinti, kad Rangovo arba jo pasitelktų subrangovų darbuotojai, kurie turi atlikti Darbus pagal Sutartį, yra tinkamos kvalifikacijos ir apmokyti saugiai dirbti savo darbo vietose. Darbuotojai atliekantys specialiuosius darbus kuriems atlikti išrašoma paskyra — leidimas privalo būti papildomai apmokyti šiems darbams atlikti turėti reikiamą kvalifikaciją, gerai susipažinę su rizikos veiksniais ir pasekmėmis atliekant paskirtus darbus.

Prieš statybvietėje organizuojant darbus, privaloma parengti saugos ir sveikatos darbe priemonių planą. Savarankiškai dirbti įmonėse gali asmenys turintys gydytojo leidimą dirbti, kvalifikaciją atitinkamam darbui atlikti ir tai patvirtinantį dokumentą-pažymėjimą. Darbuotojai turi būti apmokyti, atestuoti ir instruktuoti nustatyta Darbuotojų saugos ir sveikatos instrukcijų rengimo ir instruktavimo tvarka, vadovaujantis Mokymo ir atestavimo darbuotojų saugos ir sveikatos klausimais bendraisiais nuostatais. Statyboje būtina vadovautis priešgaisrinio saugumo taisyklėmis.

Jei statant statinį dirbs daugiau kaip viena įmonė, statytojas (užsakovas) privalo paskirti vieną arba daugiau statybos saugos ir sveikatos darbe koordinatorių. Visi darbuotojai turi būti supažindinti su saugiais darbo būdais neatsižvelgiant į darbo stažą, kvalifikaciją. Taip pat turi mokėti suteikti pirmąją medicinos pagalbą, gesinti gaisrą, elgtis kitose ekstremaliose situacijose. Naujai priimti į darbą nekvalifikuoti asmenys iki kvalifikacijos suteikimo gali dirbti tik kvalifikuoto darbuotojo prižiūrimi. Kiekvienas darbuotojas turi būti sąmoningas ir privalo atsakyti už savo veiksmus: būti atsargus ir atidus, saugoti savo ir nekenkti kitų darbuotojų saugai ir sveikatai. Kiekvienas subrangovas pilnai atsako už darbų saugą savo darbo vietoje pagal LR įstatymus.

Darbdavys, vykdamas darbus statybvietėje, privalo informuoti darbuotojus ir (arba) jų atstovus apie visas darbuotojų saugos ir sveikatos priemones, kurios taikomos statybvietėse Lietuvos Respublikos darbuotojų saugos ir sveikatos įstatymo ir kitų darbuotojų saugos ir sveikatos norminių teisės aktų nustatyta tvarka. Ši informacija darbuotojams turi būti pateikta suprantamai.

Statytojas (užsakovas) arba statinio statybos valdytojas ne vėliau kaip prieš 10 kalendorinių dienų iki statybos darbų pradžios pateikia valstybinės darbo inspekcijos teritoriniam skyriui išankstinį pranešimą apie statybos pradžią.

Darbuotojai turi būti aprūpinti kolektyvinėmis saugos priemonėmis ir asmeninėmis apsauginėmis priemonėmis laikantis Darbuotojų aprūpinimo asmeninėmis apsauginėmis priemonėmis nuostatais ir Darbuotojų aprūpinimo asmeninėmis apsaugos priemonėmis nuostatų reikalavimų.

Asmuo, matęs nelaimingą atsitikimą arba apie jį sužinojęs, turi nedelsdamas suteikti nukentėjusiajam pirmąją pagalbą ir pranešti apie nelaimingą atsitikimą nurodytiesiems asmenims.

Darbo vieta ir įrengimų būklė, iki nelaimingą atsitikimą bus pradėtas tirti, turi išlikti tokios, kokios buvo nelaimingo atsitikimo metu. Jeigu tai kelia pavojų aplinkinių darbuotojų gyvybei ir sveikatai, gali būti daromi tik būtiniausi pakeitimai, įforminami tam tikru aktu.

Tiesioginis darbo vadovas, o kai jo nėra - kitas darbdavio įgaliotas asmuo privalo nedelsdamas organizuoti pirmosios pagalbos suteikimą, o prireikus - nukentėjusi nugabenti į gydymo įstaigą, taip pat pranešti darbdaviui (jo įgaliotam asmeniui) apie įvykusį nelaimingą atsitikimą.

Ypatingą dėmesį būtina atkreipti į tai, kad:

- pašaliniai asmenys nepatektų į statybos aikštelę bei darbų vykdymo zoną;
- daubos, tranšėjos žmonių judėjimo vietose būtų aptvertos arba pažymėtos gerai matomais ženklais;
- pavojingos zonos būtų pažymėtos įspėjamaisiais ir draudžiamaisiais ženklais, o darbo vietos būtų gerai apšviestos;
- keliamų gaminių užkabinimas bei perkėlimas būtų atliekamas patikrinta ir išbandyta įranga;
- kėlimo mechanizmai nebūtų perkrauti;
- gaminiai nebūtų perkeliama virš zonų už statybos aikštelės ribų (už tvoros);
- šalia tvoros gaminiai nebūtų pakeliami aukščiau 2 m nuo žemės paviršiaus;
- nebūtų žmonių po keliamomis konstrukcijomis ir zonose, kur konstrukcijos gali nukristi;
- krovinių paėmimo įtaisų (stropų) krovininiai kabliai būtų su apsauginiais užraktais;
- konstrukcijoms, neturinčioms montavimo kilpų arba žymių, be kurių negalima teisingai konstrukcijas pakabinti ir demontuoti, jas patikimai apjuosti tam tikrais plieniniais lynais ir saugiai nukelti;
- nebūtų paliktos pakabintos konstrukcijos darbo pertraukų metu;
- darbininkai būtų aprūpinti specialia apranga ir individualios apsaugos priemonėmis, aikštelėje būtų vaistinė su tvarsčiais, pirmosios pagalbos priemonėmis ir komplektu būtiniausių vaistų, kurių galiojimo terminas nėra pasibaigęs;
- žemės darbai prie esamų inžinerinių tinklų ir kitų statinių būtų vykdomi rankiniu būdu ir dalyvaujant atitinkamų žinybų atstovams;
- visi elektriniai mechanizmai ir įrankiai būtų įžeminti;
- būtų paskirtas darbuotojas atsakingas už darbo saugos priemonių įvykdymą.

Detalus darbuotojų saugos ir sveikatos priemonių užtikrinimas turi būti numatytas statybos technologiniame projekte. Statybos technologinį projektą privalo parengti Rangovas iki statybos darbų pradžios.

Už koordinavimą atsakingas Rangovas:

- sprendžia techninius ir organizacinius klausimus statybvietėje;
- kontroliuoja, kad statybos organizavimas būtų vykdomas pagal saugos ir sveikatos darbe teisės aktuose nurodytus bendruosius saugos ir sveikatos darbe principus ir reikalavimus;

- parengia saugos ir sveikatos planą, kuriame būtina nustatyti taikomus saugos ir sveikatos darbe reikalavimus, ten kur reikia, atsižvelgti ir į statybvietėje vykdomą gamybinę veiklą, turi būti numatytos specialios saugos ir sveikatos darbe priemonės kritiniams darbams;
- koreguoja saugos ir sveikatos darbe priemonių planą atsižvelgiant į darbų eigą ir atsiradusius pakeitimus;
- kontroliuoja ir koordinuoja rizikos prevenciją, saugos ir sveikatos darbe priemonių įgyvendinimą statybvietėje;
- įvertina darbų atlikimo trukmę, kad darbų atlikimo trukmė nekeltų pavojaus darbuotojų saugai ir sveikatai;
- koordinuoja, kad subrangovai vykdytų saugos ir sveikatos priemonių plane numatytas priemones;
- organizuoja dviejų ir daugiau subrangovų, įskaitant ir vienas kitą keičiančius bendradarbiavimą toje pačioje statybvietėje ir koordinuoja jų veiklą, vykdant nelaimingų atsitikimų ir profesinių ligų profilaktiką;
- imasi priemonių užtikrinti, kad statybvietėje nebūtų pašalinių asmenų.

Bendras veiksmų planas:

Eil. Nr.	Priemonė	Vykdymas
1	Užtikrinti ir imtis visų priemonių būtinų darbuotojų saugai užtikrinti ir sveikatai apsaugoti	Pastoviai
2	Darbų atlikimo metu naudoti tik techniškai tvarkingas darbo priemones, atitinkančias darbuotojų saugos ir sveikatos teisės aktų reikalavimus	Pastoviai
3	Imtis visų priemonių darbuotojų saugai ir sveikatai užtikrinti, bei savarankiškai organizuoti darbuotojų saugos atliekamų darbų vidinę kontrolę	Pastoviai
4	Užtikrinti, kad laikini statiniai bei darbo vietos, darbo priemonės atitiktų darbuotojų saugos ir sveikatos teisės aktų nustatytus reikalavimus	Pastoviai
5	Užtikrinti, kad darbuotojai gautų visapusišką informaciją apie esančią ar galimą riziką būti sužalotam	Iki darbų pradžios
6	Organizuoti darbuotojų instruktavimą darbuotojų saugos ir sveikatos klausimais	Iki darbų pradžios
7	Užtikrinti, kad darbuotojai, pasiūsti į statybos objektą, nepradėtų darbo tol, kol jie neinformuoti apie esančius ir galimus rizikos veiksnius, neinstrukuoti ir neapmokyti saugiai dirbti konkrečioje darbo vietoje, nepaisant to, kad įmonėje, kurioje jie nuolat dirba buvo nustatyta tvarka instrukuotas ir apmokytas saugiai dirbti	Iki darbų pradžios
8	Kelioms įmonėms atliekant darbus tame pačiame objekte, ar darbo vietoje, organizuoti darbą taip, kad būtų garantuota visų darbuotojų sauga ir sveikata, neatsižvelgiant į tai, kurio darbdavio žinioje darbuotojas dirba t.y. koordinuoti savo veiksmus ir informuoti vienas kitą bei darbuotojus apie darbe esančius pavojus bei profesinę riziką	Pastoviai
9	Neleisti darbuotojams dirbti esantiems neblaiviems, apsvaigusiems nuo narkotinių medžiagų ar vaistų	Pastoviai
10	Užtikrinti, kad būtų laiku įvykdyti visi teisėti reikalavimai susiję su darbuotojų ir eismo sauga	Pastoviai
11	Užtikrinti tvarką darbo zonose, nedelsiant surinkti tarpukelėse ir tam nepritaikytose zonose paliktas medžiagas ir detales. Medžiagas sandėliuoti tik paskirtose vietose	Pastoviai
12	Užtikrinti, kad dirbantieji darbuotojai galėtų saugiai vaikščioti tarnybiniais praėjimais (nepalikti technikos, medžiagų ir kitų įrengimų, ant praėjimo kelio dangos nebūtų kitų kliūčių, dėl kurių darbuotojas gali būti traumotas)	Pastoviai

13	Dirbant tamsiu paros metu užtikrinti darbo zonos apšvietimą	Pastoviai
14	Imtis priemonių draudžiančių darbuotojams vaikščioti įrenginių veikimo ir darbų atlikimo zonoje („STOP“ juostos, užtvarai ir pan.). Jeigu to padaryti negalima, privalu nustatyti ir taikyti saugius veikimo būdus, kad įrenginiai jų nesužalotų ir darbuotojai nepatektų į pavojingas zonas	Iki darbų pradžios
15	Užtikrinti („STOP“ juostos, užtvarai ir pan.), kad darbuotojai, atliekantys statybos darbus, nevaikšiotų už nustatytų darbų atlikimo zonų	Iki darbų pradžios
16	Užtikrinti, kad apsaugos darbuotojai ir kiti įgalioti asmenys galėtų atlikti patikrinimus kaip darbus atliekantys darbuotojai vykdo nustatytų darbų saugos ir eismo reikalavimus. Jiems turto grobstymu, ar darbus atliekančių darbuotojų neblaivumu, besąlygiškai leisti patikrinti šiuos darbuotojus, transporto priemones ir pan.	Pastoviai
17	Sugadinus turtą, įvykus nelaimingam atsitikimui, gaisro ar kitais panašiais atvejais nedelsiant informuoti užsakovą, ir kitas teisės aktais nustatytas institucijas	Pastoviai
18	Užtikrinti, kad visi darbuotojai esantys statybietės teritorijoje dėvėtų ryškias su atšvaitais asmens apsaugos priemones	Pastoviai
19	Užtikrinti, kad sandėliuojamos medžiagos, įrankiai, įranga ir pan. netrukdytų eismui ir nebūtų laikomos negabaritinėse vietose	Pastoviai
20	Atliekant žemės darbus išsaugoti požemines komunikacijas	Pastoviai

10. GAISRINĖS SAUGOS REIKALAVIMAI

Statybvietėje turi būti numatytos gaisrinės priemonės - skydai su pirminėmis gaisro gesinimo priemonėmis, gaisrinis vandentiekis, profilaktinės statybietės gaisrinės organizavimo priemonės, vadovaujantis atitinkamomis taisyklėmis (Bendrosios priešgaisrinės saugos taisyklės). Gaisriniai gesinimo skydai su priemonėmis turi būti įrengti šalia buitinių patalpų, suvirinimo ir metalo surinkimo darbo vietos, pavojingų ir lengvai užsidegančiu sandėliavimo medžiagų vietos.

Kilus gaisrui statybos aikštelėje, būtina išjungti elektros apšvietimo ir jėgos linija, pašalinti slėgį technologinėje įrangoje, slėginiuose induose, vamzdynuose, uždaryti sklendes nutraukti pavojingų medžiagų tiekimą į juos. Tai turi padaryti rangovo statybos įmonės darbuotojai dar prieš atvykstant gaisrininkams.

Kilus gaisrui jis operatyviai gesinamas ir telefonu kviečiama priešgaisrinė gelbėjimo tarnyba. Gaisro prevencijai darbuotojai turi būti apmokyti ir žinoti kaip turi elgtis gaisro metu, žinoti savo pareigas ir už kokių prietaisų atjungimą jie yra atsakingi, supažindinti su evakuacijos ir atsitraukimo kelių planais.

Atvykus ugniagesiams, statybietės atstovas privalo informuoti juos apie sprogstamųjų, lengvai užsidegančiųjų ir degiųjų skysčių, nuodingųjų, radioaktyviųjų medžiagų kiekį ir jų laikymo vietą.

Kasdien, baigus darbą, iš darbo vietos reikia pašalinti lengvai užsidegančias medžiagas: pjuvenas, skiedras, atpjuvas, plastmasines atliekas.

11. STATYBOS DARBŲ EILIŠKUMAS, SPECIALŪS REIKALAVIMAI DARBŲ TECHNOLOGIJAI

Rangovas prieš pradėdamas darbus turi pasirengti statybos darbų technologijos projektą, kuriame pagal savo gamybinius pajėgus patikslina šiame projekte pateiktą darbų grafiką. Statybos darbų technologijos projekto ekspertizė šiam statiniui nereikalinga.

Rangovas tikslų darbų grafiką turi susiderinti su statytojo atsakingais asmenimis.

Statinio statybos darbai turi būti vykdomi šiltuoju metų laiku, kai aplinkos temperatūra yra pliusinė.

Darbams vykdyti Rangovas turi nusimatyti žmonių ir pamainų kiekį, kad statybos darbai vyktų pagal grafiką ir sklandžiai.

11.1. Pagrindiniai statinio statybos darbų etapai

Statybos darbai organizuojami trimis etapais. Atliekami šie pralaidos statybos darbai:

- Paruošiamieji darbai;
- Krantinių įrengimo darbai;
- Baigiamieji darbai.

11.2. Statybos darbų aprašymas

11.2.1. Paruošiamieji darbai

Atliekamas statybos aikštelės paruošimo darbai. Augalinis grunto sluoksnis nustumiamas ir sandėliuojamas. Statybos aikštelėje paruošiamos medžiagų ir atliekų sandėliavimo priemonės, įrengiamos buitinės patalpos, priešgaisriniai skydai. Jei statybos aikštelėje laikoma statybinė technika, tame plote taip pat numatyti grunto apsaugą nuo atsitiktinių technikos teršalų išsiliejimo. Statybvietėje draudžiama sandėliuoti kenksmingas medžiagas.

Į statybos aikštelę atvedamas elektros energijos tiekimas arba pastatomi kilnojami elektros generatoriai.

Statybos aikštelėje įrengiami - patikslinami nemažiau kaip 2 reperiai, parengiamas statybos aikštelės įrengimo aktas.

Paruošiamųjų darbų etape susivežamos į statybvietę visos statybinės medžiagos, konstrukcijos ir technika, kad statinio statybos darbų etape darbas vyktų nenutrūkstamai ir sklandžiai.

11.2.2. Krantinių įrengimo darbai

Krantinių įrengimo darbų etapas pradedamas tik pilnai atlikus paruošiamuosius darbus: įsirengus statybvietę, atsivežus visas statybines medžiagas ir konstrukcijas.

Šiame etape numatoma atlikti šiuos pagrindinius darbus:

- esamų konstrukcijų demontavimas krantinių įrengimo vietoje;
- krantinių įrengimo vietos nužymėjimas;
- krantinių spraustasienių įrengimas;
- inkarinių templių įrengimas;
- krantinių g/b rostverkų įrengimas;
- prieigų prie įrengtų krantinių sutvarkymas;

11.2.3. Baigiamieji darbai

Baigiamajame etape užbaigiami statybos darbai, sutvarkomi žemės paviršiai. Demontuojamos statybos aikštelės plotai išlyginami, planiruojami. Panaudoti plotai užpilami juodžemiu ir apsėjami žole.

11.3. Pavojingi ir kenksmingi veiksniai

Vykdant statybos darbus galimi pavojingi ir kenksmingi veiksniai:

- Lekiančios apdorojamos medžiagos ar instrumentai, jų dalys;
- Įvairūs kliuviniai vaikščiojant sankasa;
- Konstrukcijų ardymo darbai;
- Netvarkingai sandėliuojamos medžiagos;
- Degūs skysčiai ir kt. statybinės medžiagos;
- Netvarkingi darbo įrankiai, mašinos, mechanizmai, pastoliai, kopėčios;

- Slidumas;
- Sveikatai kenksmingos cheminės statybinės medžiagos (įvairūs hidrofobizuojantys gruntai, skiedikliai ir pan.);
- Dulkės, skeveldros, triukšmas, vibracija, netinkamas apšvietimas.
- Nepalankios meteorologinės sąlygos;
- Kėlimo mašinos;
- Elektros įtampa, smūgis;
- Žemės sankasos nuošliaužos;
- Kritimas į iškasas;
- Darbas aukštyje.

Pavojingos zonos, kuriose gali veikti (atsirasti) pavojingi ir/arba kenksmingi veiksniai, turi būti aptvertos signaliniais aptvarais ir paženklintos saugos ir sveikatos apsaugos ženklais arba kitaip aiškiai pažymėtos.

11.3.1. Pavojingos darbų zonos

- Pavojingos zonos esančios šalia statinio 20 m zonoje, vykdant ardymo ir statybos darbus;
- Statybos aikštelės ribos;
- Kėlimo mašinų darbo zona vertinant tolimiausio keliamo krovinio krašto kritimo nuotolį;
- Darbas ant sankasos šlaito;
- Žemės darbai elektros tinklų, ryšių ir kitų tinklų apsaugos zonoje;

Darbų vykdymui pavojingose zonoje, kuriose nuolat veikia ar gali veikti (atsirasti) rizikos veiksniai, nepriklausantys nuo atliekamų darbų pobūdžio, turi būti išduota paskyra – leidimas. Paskyrą - leidimą darbų vadovui išduoda darbdavio paskirtas asmuo. Jis privalo kontroliuoti, kad būtų įgyvendintos paskyroje – leidime nurodytos darbuotojų saugos ir sveikatos priemonės. Darbų vadovas privalo supažindinti darbuotojus su būtinomis saugos ir sveikatos priemonėmis ir instruktavimą įforminti paskyroje - leidime. Kai darbų vykdymo metu atsiranda paskyroje – leidime nenumatyti pavojingi ar kenksmingi veiksniai, darbus būtina nutraukti. Atnaujinti darbus galima tik gavus naują paskyrą – leidimą ir įgyvendinus joje numatytas priemones darbuotojų saugai ir sveikatai užtikrinti.

Sąrašas darbų ir darbų vietų pagal kurį išrašoma paskyra leidimas:

- Darbas su kėlimo mašinomis arba šalia jų;
- Darbas elektros linijos apsaugos zonoje;

11.4. Preliminarus statybos darbų eiliškumo grafikas

EIL. NR.	Darbų pavadinimas	Darbų trukmė savaitėmis*						
		1	2	3	4	5	6	7
1.	Paruošiamieji darbai							
2.	Ardymo darbai							
3.	Krantinių įrengimas							
4.	Krantinių prieigų įrengimas							
5.	Baigiamieji darbai							

Pastaba: Grafike nurodyta bendra statybos darbų atlikimo trukmė – 7 sav., darbai gali būti atliekami su pertraukomis atsižvelgiant į darbų sezoniškumą, oro sąlygas, ar kitas aplinkybes. Detalus darbų grafikas turi būti pateiktas Rangovo technologiniame projekte, atsižvelgiant į darbų pradžios datą, atlikimo terminą, Rangovo turimus pajėgumus.

12. STATINIO STATYBOS TECHNINĖS PRIEŽIŪROS ORGANIZAVIMO IR VYKDYMO TVARKA

Statinio statybos techninę priežiūrą vykdo statytojo (užsakovo) paskirtas statinio statybos techninis prižiūrėtojas (bendrosios statinio statybos techninės priežiūros vadovas) ir specialiųjų statinio statybos techninės priežiūros dalių vadovai.

Statinio statybos techninio prižiūrėtojo veikla vykdoma pagal jo ir statytojo (užsakovo) sutartį. Statinio statybos techninio prižiūrėtojo veikla prasideda sudarius techninės priežiūros sutartį (arba paskyrus statinio statybos techninį prižiūrėtoją įsakymu ar kitu tvarkomuoju dokumentu, nustatytu įmonės įstatuose) ir tęsiasi iki statinio statybos užbaigimo akto ar deklaracijos surašymo.

Statinio statybos techninis prižiūrėtojas savo veiklos rezultatus įformina, įrašydamas reikalavimus Statybos darbų žurnale arba pasirašydamas (vizuodamas) dokumentus (statinių statybos darbų priėmimo aktus, inžinerinių statinių, technologinių inžinerinių sistemų ir bendrųjų statinio inžinerinių sistemų, laikančiųjų konstrukcijų, paslėptų statinio konstrukcijų, paslėptų statybos darbų bei įrenginių bandymo aktus). Statinio statybos techninio prižiūrėtojo parašas dokumentuose patvirtina jo reikalavimų vykdymą statinio statybos vadovui, o priimant atliktus darbus — tų darbų būtiną normatyvinę kokybę ir dokumentuose nurodytų statybos darbų kiekių atitikimą faktiniams darbų kiekiams.

Pagal projekto sprendinius yra privaloma bendroji (bendrųjų statybos darbų) ir specialioji techninės priežiūros. Bendrąją (bendrųjų statybos darbų) techninę priežiūrą gali atlikti vienas statinio statybos techninis prižiūrėtojas (bendrosios statinio statybos techninės priežiūros vadovas) arba jo vadovaujama priežiūros grupė. Specialiąją statinio statybos techninę priežiūrą gali atlikti vienas specialiosios statinio statybos techninės priežiūros vadovas arba jo vadovaujama priežiūros grupė. Statinio statybos techninės priežiūros grupės sudėtis nustatoma sudarant techninės priežiūros sutartį. Minimalus techninių prižiūrėtojų skaičius nurodomas viešųjų pirkimų dokumentuose. Specialiosios statinio statybos techninės priežiūros vadovas samdomas ta pačia tvarka kaip ir statinio statybos techninis prižiūrėtojas (bendrosios statinio statybos techninės priežiūros vadovas), kai jo kandidatūrai pritaria statinio statybos techninis prižiūrėtojas. Specialiosios statinio statybos techninės priežiūros vadovas (kai ji atliekama ne bendrosios techninės priežiūros sudėtyje) yra pavaldus statinio statybos techniniam prižiūrėtojui tik techninės priežiūros koordinavimo klausimais.

Statinio statybos techninis prižiūrėtojas (bendrosios statinio statybos techninės priežiūros vadovas), vykdydamas nustatytas jo pareigas ir naudodamasis suteiktomis teisėmis, vykdo statinio statybos techninę priežiūrą šia tvarka:

- prieš statybos pradžią iš užsakovo gauna statybą leidžiantį dokumentą arba šio dokumento išdavimo datą ir numerį ir kitus dokumentus;
- dalyvauja vykdamas geodezinių koordinačių, reperijų, raudonųjų linijų nužymėjimą ir įtvirtinimą statybvietėje, kartu su geodezijos tarnyba patikrina, priima ir įformina aktais bei schemomis pastatų, priestatų, nutiestų inžinerinių tinklų ir susisiekimo komunikacijų geodezines nuotraukas;
- organizuoja ir dalyvauja užsakovui perduodant statinio statybos vadovui pagal aktą statybvietę bei joje esančių statinių, inžinerinių tinklų ir susisiekimo komunikacijų planą;
- kontroliuoja, kad laiku būtų įforminta juridinė, techninė bei nekilnojamųjų kultūros paveldo vertybių

apsaugos, statybvietėje esančių statinių nugriovimo, inžinerinių tinklų ir susisiekimo komunikacijų perkėlimo, želdinių bei aplinkos išsaugojimo dokumentacija, geodezinių ženklų apsauga;

- tikrina per visą statinio statybos laiką, kad statinys būtų statomas pagal statinio projektą, laikantis įstatymų, kitų teisės aktų, normatyvinių statybos techninių dokumentų, normatyvinių statinio saugos ir paskirties dokumentų, prisijungimo sąlygų, statybą leidžiančio dokumento reikalavimų, ir rašytinių sutikimų ir jų sąlygų, jei tokios buvo nustatytos, laiku būtų atliekami reikalingi matavimai ir bandymai;
- sužinojus, kad statinio projekto sprendiniai neatitinka faktiškų statybos sąlygų arba dėl kitų priežasčių negali būti realizuojami, kreipiasi į statytoją (užsakovą), o, jam pavedus, — į statinio projektuotoją dėl projektinių sprendinių koregavimo;
- kontroliuoja statybą leidžiančio dokumento, statinio projekto, prisijungimo sąlygų (tarp jų ir prisijungimo sąlygų statybos laikotarpiui) galiojimo terminus, informuoja statytoją (užsakovą) apie jų pratęsimo (pakeitimo) būtinumą ir, jam pavedus, — tuo rūpinasi;
- kontroliuoja, kad visi statinio projekto pakeitimai būtų atlikti nustatyta tvarka, o, jei keičiami projektiniai sprendiniai, kuriems buvo atlikta ekspertizė, informuoja statytoją (užsakovą), kad būtina atlikti statinio projekto papildomą ekspertizę;
- sustabdo statybos darbus, jei pakeisti projektiniai sprendiniai neįteisinti nustatyta tvarka;
- kontroliuoja statybos darbų normatyvinę kokybę, jų atlikimo pagal darbų technologiją nuoseklumą;
- privalo būti statybvietėje pradedant kiekvieną naują statybos darbų technologinį procesą ir jo metu ne rečiau kaip 2 kartus per savaitę;
- tikrina, kad statybos metu naudojamų statybos produktų bei įrenginių kokybė, nurodyta atitikties dokumentuose, atitiktų reikalavimus, nurodytus statinio projekto techninėse specifikacijose;
- tikrina ir priima (patvirtinant jų atitikimą naudoti) iš statinio statybos vadovo paslėptus statybos darbus ir paslėptas statinio konstrukcijas (statybos vadovui pateikus dokumentaciją), dalyvaujant specialiųjų statinio statybos techninių priežiūrų vadovams ir statinio projekto vykdymo priežiūros vadovui (kai statinio projekto vykdymo priežiūra privaloma), ir pasirašo atitinkamus aktus;
- dalyvauja išbandant inžinerinius tinklus, inžinerines sistemas, įrenginius, konstrukcijas ir pasirašo jų priėmimo aktus. Inžinerinių tinklų, inžinerinių sistemų, įrenginių priėmimo aktus taip pat pasirašo specialiųjų statinio statybos techninių priežiūrų vadovai (kai statinyje vykdoma specialioji statinio statybos techninė priežiūra);
- dalyvauja viešojo administravimo subjektų, atliekančių statybos valstybinę priežiūrą, bei nekilnojamųjų kultūros paveldo vertybių apsaugos institucijų atliekamuose statinio statybos patikrinimuose;
- dalyvauja įvertinant statinio techninę būklę statinio ekspertizės metu, nustatant statinių, priskirtų nekilnojamosioms kultūros paveldo vertybėms, saugotinus elementus, taip pat sustabdomas ir atnaujinamas (po sustabdymo) statybos darbus;
- tikrina, kad atliktų statybos darbų dokumentuose nurodyti darbų kiekiai atitiktų faktinius ir, jei reikia, organizuoja tų kiekių nustatymą matuojant, reikalauja, kad statybos specialiųjų darbų aktus pasirašytų specialiųjų statinio statybos techninių priežiūrų vadovai;
- informuoja raštu statytoją (užsakovą), jei statybos darbų atlikimo dokumentuose nurodyti kiekiai neatitinka faktinių arba kai jų nepasirašė specialiosios statinio statybos techninės priežiūros vadovai, ir atlieka tolimesnius veiksmus pagal statytojo (užsakovo) nurodymus;

- pasirašo (vizuoja) pateiktus sumokėti darbų atlikimo dokumentus tik tada, kai juose nurodyti statybos darbų kiekiai atitinka faktinius, atlikti statybos darbai atitinka statinio normatyvinės kokybės reikalavimus bei kai juos pasirašė specialiujų techninių priežiūrų vadovai;
- kontroliuoja, kad laiku būtų užsakytos ir atliktos sumontuotų inžinerinių statinių geodezinės nuotraukos, statyb vietės suplanavimo bei tvarkymo darbų įvykdymo brėžiniai, neleidžia užpilti gruntu inžinerinių statinių tol, kol neužfiksuota jų tikroji padėtis; kontroliuoja, kad laiku ir pagal nustatytus reikalavimus būtų rengiama kita statybos vykdymo dokumentacija;
- neleidžia naudoti statinio arba jo dalies iki statybos užbaigimo akto / deklaracijos surašymo, įspėja apie tai statytoją (užsakovą) raštu ir prareikus informuoja viešojo administravimo subjektą, atliekantį statybos valstybinę priežiūrą;
- prižiūri nekilnojamojų kultūros paveldo vertybių tvarkymo statybos darbus, organizuoja ir kontroliuoja unikalių, išliekamąją vertę turinčių elementų (saugotinų elementų) išsaugojimą vietoje bei laikinai išmontuojamų vertingų pastato elementų saugojimą sandėliuose (saugyklose);
- kontroliuoja, kad į Statybos darbų žurnalą įrašyti techninės priežiūros, statinio projekto vykdymo priežiūros, viešojo administravimo subjektų atliekančių statybos valstybinę priežiūrą reikalavimai bei statinio saugos ir paskirties reikalavimų valstybinės priežiūros institucijų reikalavimai būtų įvykdyti nustatytais terminais;
- statinio statybos techninis priežiūrėtojas (statinio statybos bendrosios techninės priežiūros vadovas) paskirsto aukščiau išvardytas priežiūros funkcijas tarp savęs ir jo vadovaujamoje grupėje dirbančių specialiųjų statinio statybos techninių priežiūrų vadovų jo paties patvirtintu dokumentu;
- kartu su rangovu rengia dokumentus, reikalingus statybai užbaigti.

Statybos techninės priežiūros laiko skaičiavimas:

8.5	VANDENS UOSTŲ STATINIŲ STATYBOS TECHNINĖ PRIEŽIŪRA				
	EIL. NR.	PAVADINIMAS	MINIMALUS VALANDŲ SKAIČIUS	PASTABOS	PRIIMTAS VALANDŲ SKAIČIUS
	1	Projekto nagrinėjimas	20		20
	2	Krantinė (100 m ilgio)	142		106
	3	Anstatas	36		36
	4	Krantinės geležinkelio kelias (100 m ilgio)	46		-
	5	Dokumentacijos tvarkymas (paslėpti darbai, statybos produktų atitikties dokumentų, statybos žurnalų tvarkymas, aktų pasirašymas)	12	12 val. skirta vienam mėnesiui; valandas reikia dauginti iš statybų trukmės (mėnesiais)	24
	6	Geodezinės nuotraukos tikrinimas	12		12
	7	Užbaigimo komisija	24		24

PRIEDAI



ĮSAKYMAS

DĖL PROJEKTO VADOVO IR PROJEKTO DALIES VADOVO PASKYRIMO

2025-05-27 Nr. PV-1035

Vilnius

Vadovaudamasis LR Statybos įstatymu (1996 m. kovo 19 d. Nr. I-1240), projekto vadovu ir projekto dalies vadovu s k i r i u Joną Veignerį, atestatų Nr. 36532, 36531, šiam objektui:

1.	Susisiekimo komunikacijų – Vandens uostų Klaipėdos m., Jurbarko, Žūklės g. statybos projektas
----	---

Į g a l i o j u paskirtą objektui projekto vadovą pasirašyti statinio projektą įmonės vadovo vardu.

Direktorius Karolis Mickevičius

(parašas)

Susipažinau, Jonas Veigneris



STATYBOS PRODUKCIJOS
SERTIFIKAVIMO CENTRAS

Valstybės įmonė Statybos produkcijos sertifikavimo centras, įmonės kodas 110068926, Linkmenų g. 28, LT-08217 Vilnius

KVALIFIKACIJOS ATESTATAS

Nr.36532

Jonas Veigneris

Suteikta teisė eiti ypatingojo statinio projekto vadovo, ypatingojo statinio projekto vykdymo priežiūros vadovo ir ypatingojo statinio statybos techninės priežiūros vadovo pareigas.

Statiniai: susisiekimo komunikacijos (keliai, gatvės, vandens uostų statiniai, kiti transporto statiniai), inžineriniai tinklai (vandentiekio ir nuotekų šalinimo), hidrotechnikos statiniai, kitos paskirties inžineriniai statiniai, taip pat minėti statiniai, esantys kultūros paveldo objekto teritorijoje, jo apsaugos zonoje, kultūros paveldo vietovėje.

Direktorius



Išduotas 2022 m. kovo 24 d.

Pirmą kartą išduotas 2016 m. rugpjūčio 9 d.

Kvalifikacijos atestatų registras skelbiamas www.spsc.lt

27947



STATYBOS PRODUKCIJOS
SERTIFIKAVIMO CENTRAS

Valstybės įmonė Statybos produkcijos sertifikavimo centras, įmonės kodas 110068926, Linkmenų g. 28, LT-08217 Vilnius

KVALIFIKACIJOS ATESTATAS

Nr.36531

Jonas Veigneris

Suteikta teisė eiti ypatingojo statinio projekto dalies vadovo ir ypatingojo statinio projekto dalies vykdymo priežiūros vadovo pareigas.

Statiniai: susisiekimo komunikacijos (keliai, gatvės, vandens uostų statiniai, kiti transporto statiniai), inžineriniai tinklai (vandentiekio ir nuotekų šalinimo), hidrotechnikos statiniai, kitos paskirties inžineriniai statiniai, taip pat minėti statiniai, esantys kultūros paveldo objekto teritorijoje, jo apsaugos zonoje, kultūros paveldo vietovėje.

Projekto dalys: konstrukcijų, susisiekimo, vandentiekio ir nuotekų šalinimo, pasirengimo statybai ir statybos darbų organizavimo, statybos skaičiuojamosios kainos nustatymo.

Direktorius



Išduotas 2022 m. kovo 24 d.

Pirmą kartą išduotas 2016 m. rugpjūčio 9 d.

Kvalifikacijos atestatų registras skelbiamas www.spsc.lt





Plano tipas (mšl) planas					
Objekto adresas: Klaipėdos m., Smeltės upės prieplauka					
Aukštų sistema	Koordinatų sistema	Pagrindinis objektų tikslumas, cm			
LAŠ07	LKS-94	Horizontalus:	10	Vertikalus:	10
Vykdytojas					
Kv. paž. Nr.	Vardas, pavardė	Pasakas	Data		

TIIS paslaugos

"Topografinių ir inžinerinių tinklų planų erdvinį duomenų teikimas derinti ir tvarkyti" ataskaita

Sugeneruota: 2024-11-15 08:55

Paslaugos gavėjo informacija

Vardas ir pavardė:
GKP:

Paslaugos užsakymo informacija

Numeris: TIIS1-20241029-071748
Paslaugos nuoroda: <https://tiiis.planuojustatau.lt/portal/orders/TIIS1-20241029-071748>
Pavadinimas: Klaipeda_Smeltales_prieplauka
Adresas: Klaipeda_Smeltales_prieplauka
Prašymo teritorija: 13.70 ha
Pateikto plano tipas: Topografinis planas – pilnas turinys
Rezervuoti šulinių numeriai: Ne
Paslaugos gavėjo komentaras:
Paslaugos gavėjo įkeltas dokumentas: Aiskinamasis_rastas.pdf, Užsakymas.pdf, Smeltales_prieplauka_1.pdf, Smeltales_prieplauka_2.pdf
Paslaugos būseną: Prašymas ir erdviniai duomenys priimti

Pateiktą planą ir plano ED suderino

EDT organizacija: Klaipėdos miesto savivaldybės administracija (71)
Priimtas sprendimas: Erdviniai duomenys priimti
Administracinį sprendimą priėmusio asmens vardas ir pavardė:
Pateiktas tikrinti EDR: Smeltales_prieplauka.dwg
Pridėti dokumentai: Aiskinamasis_rastas.pdf, Užsakymas.pdf, Smeltales_prieplauka_1.pdf,

Veiksmų ir organizacijos priimtų sprendimų išsklotinė

2024-10-29 17:13:30	Gauta užduotis "Priimti ED (TOPO)"
2024-10-31 10:09:49	Atmesti: neteisingi duomenys
2024-11-13 15:09:27	Gauta užduotis "Priimti ED (TOPO)"
2024-11-15 08:50:33	Erdviniai duomenys priimti

ED pateikti susipažinti

Organizacija: AB „Klaipėdos vanduo“ (210)

Organizacijos grupė:	AB "Klaipėdos vanduo".Vandentiekio tinklų skyrius. Nuotekų tinklų skyrius.
Gautas EDR:	Smeltales_prieplauka.dwg

ED pateikti susipažinti

Organizacija:	AB „Energijos skirstymo operatorius“ ESO (80)
Organizacijos grupė:	AB „Energijos skirstymo operatorius“. Elektros duomenys (81)
Gautas EDR:	Smeltales_prieplauka.dwg

ED pateikti susipažinti

Organizacija:	AB „Energijos skirstymo operatorius“ ESO (80)
Organizacijos grupė:	AB „Energijos skirstymo operatorius“. Klaipėdos regionas, dujotiekio
Gautas EDR:	Smeltales_prieplauka.dwg

ED pateikti susipažinti

Organizacija:	AB „Klaipėdos energija“ (275)
Gautas EDR:	Smeltales_prieplauka.dwg

ED pateikti susipažinti

Organizacija:	AB „LTG Infra“ (400)
Organizacijos grupė:	AB „LTG Infra“. Klaipėdos regionas. Elektrotechnikos grupė. (413)
Gautas EDR:	Smeltales_prieplauka.dwg

ED pateikti susipažinti

Organizacija:	AB „LTG Infra“ (400)
Organizacijos grupė:	AB „LTG Infra“. Klaipėdos regionas. Automatikos grupė. (415)
Gautas EDR:	Smeltales_prieplauka.dwg

ED pateikti susipažinti

Organizacija:	Telia Lietuva, AB (86)
Organizacijos grupė:	Telia Lietuva, AB. Klaipėdos regionas, ryšių tinklo duomenys (420)
Gautas EDR:	Smeltales_prieplauka.dwg

ED pateikti susipažinti

Organizacija:	AB „LTG Infra“ (400)
Organizacijos grupė:	AB „LTG Infra“. Klaipėdos regionas. Pastatų priežiūros grupė. (416)
Gautas EDR:	Smeltales_prieplauka.dwg

ED pateikti susipažinti

Organizacija: UAB „Klaipėdos autobusų parkas" (439)

Gautas EDR: Smeltales_prieplauka.dwg



KLAIPĖDOS MIESTO SAVIVALDYBĖS ADMINISTRACIJA

UAB „Inžinerinis projektavimas“
info@projektavimas.net

Nr.
2025-08-21 Nr. S2025-1914

DĖL SUTIKIMO LAIKINAI NAUDOTIS VALSTYBINE ŽEME STATYBOS METU

Klaipėdos miesto savivaldybės administracijos direktorius, veikiantis pagal Klaipėdos miesto savivaldybės mero 2024 m. liepos 2 d. potvarkį M-831 „Dėl įgaliojimų suteikimo savivaldybės administracijos direktoriui“, vadovaudamasis Lietuvos Respublikos žemės įstatymo 7 straipsnio 1 dalies 2 punktu, Lietuvos Respublikos statybos įstatymo 27 straipsnio 5 dalies 6 punktu, Sutikimų laikinai naudotis valstybine žeme statybos metu išdavimo Klaipėdos mieste taisyklėmis, patvirtintomis Klaipėdos miesto savivaldybės tarybos 2024 m. sausio 29 d. sprendimu Nr. T2-21 „Dėl sutikimų laikinai naudotis valstybine žeme statybos metu išdavimo Klaipėdos mieste taisyklių patvirtinimo“ ir atsižvelgdamas į įgalioto asmens UAB „Inžinerinis projektavimas“ 2025 m. rugpjūčio 21 d. prašymą, neprieštarauja dėl laikino naudojimosi valstybinės žemės plotu (apie 0,0180 ha), esančiu prie Smeltalės upės pietinės pusės, Klaipėdos mieste, vykdant Smeltalės upės krantinių statybos darbus.

Pagal šį sutikimą asmuo turi teisę vykdydamas vandens uosto statinių – krantinių naujos statybos Smeltalės upės prieplaukoje statybos darbus, naudotis valstybine žeme, pažymėta pridedamame Vandens uosto statinių-krantinių naujos statybos Klaipėdos m. Smeltalės upės prieplaukoje techniniame darbo projekte (toliau – darbo projektas).

Darbo projektas yra neatskiriama šio sutikimo dalis.

Sutikimas galioja iki 2027 m. rugpjūčio 26 d., bet ne ilgiau nei bus priimtas sprendimas dėl valstybinės žemės ploto, kuriuo planuojama laikinai pasinaudoti, grąžinimo natūra, perdavimo neatlygintinai nuosavybėn, pardavimo, išnuomojimo, perdavimo neatlygintinai naudotis ar patikėjimo teise valdyti arba kol šio žemės sklypo prireiks kitoms reikmėms.

Sutikimo gavėjas įsipareigoja už naudojimąsi valstybine žeme mokėti žemės nuomos mokesť.

Pasikeitus statytojui, naujasis statytojas perima su išduotu sutikimu susijusias teises ir pareigas nekeičiant išduoto sutikimo. Naujasis statytojas įsipareigoja informuoti Klaipėdos miesto savivaldybės administraciją apie išduoto sutikimo perėmimą.

Pagal sutikimą įrengta statybos aikštelė, jos aptvėrimas ir kiti statiniai bei įrenginiai yra laikinieji nesudėtingieji statiniai ir Nekilnojamojo turto registre neregistruojami.

Pasibaigus šio sutikimo terminui, nutraukus sutikimo galiojimą nesibaigus jo terminui arba pabaigus naudoti valstybinę žemę anksčiau nei baigiasi sutikimo galiojimas, pagal sutikimą įrengta statybos aikštelė, jos aptvėrimas ir kiti statiniai bei įrenginiai per 20 darbo dienų turi būti nukelti ir valstybinė žemė sutvarkoma taip, kad ji būtų iki sutikimo išdavimo dienos buvusios būklės. Apie tai privaloma raštu per 5 darbo dienas po

valstybinės žemės sutvarkymo informuoti Klaipėdos miesto savivaldybės administracijos Žemėtvarkos skyrių.


Sutikimo galiojimas gali būti nutraukiamas Klaipėdos miesto savivaldybės mero sprendimu nesibaigus sutikimo galiojimo terminui, kai valstybinės žemės sklypas arba valstybinės žemės plotas tampa reikalingas naudoti kitoms reikmėms, jeigu nemokamas žemės nuomos mokestis arba jeigu valstybinės žemės sklypas arba valstybinės žemės plotas bus naudojamas ne pagal šio sutikimo sąlygas. Apie sutikimo galiojimo nutraukimą Klaipėdos miesto savivaldybės skyrius informuos raštu ne vėliau nei prieš 2 mėnesius iki sutikimo galiojimo nutraukimo.

Klaipėdos miesto savivaldybė neatsako už patirtus nuostolius pasibaigus sutikimo galiojimo terminui arba teisės aktų nustatyta tvarka nutraukus sutikimo galiojimą nesibaigus sutikimo galiojimo terminui.

Šis sprendimas per vieną mėnesį gali būti skundžiamas Lietuvos Respublikos civilinio proceso kodekso nustatyta tvarka bendrosios kompetencijos teismui.

PRIDEDAMA. Vandens uosto statinių – krantinių naujos statybos Klaipėdos m. Smeltalės upės prieplaukoje techninis darbo projektas, 1 lapas.

Pagarbiai
Savivaldybės administracijos direktorius

 





Sutartiniai žymėjimai:

1. Statybvietės ribos;
2. Statybvietės aptvėrimas;
3. Sanitarinės ir buitinės patalpos;
4. Tualetas;
5. Buitinių atliekų konteineris;
6. Priešgaisrinis stendas;
7. Medžiagų sandėliavimo vieta;
8. Mechanizmų sandėliavimo vieta;
9. Statybinių atliekų sandėliavimo vieta.

- Žemės sklypų ribos
- Statybvietės ribos
- Statybvietės aptvėrimas

Pastabos:

1. Altitudės pateiktos metrais ir yra absoliutinės;
2. Matmenys pateikti metrais;
3. Aukščių sistema - LAS07, koordinatų sistema - LKS-94;
4. Topografinė nuotrauka atlikta 2024-10.

0	2025-05					
Laida	Išleidimo data	Laidos statusas. Keitimo priežastis (jei taikoma)				
Atestato Nr.		UAB „Inžinerinis projektavimas“ Panerių g. 64, Vilnius. El. paštas info@projektavimas.net ,			Statinio projekto pavadinimas	
					Vandens uostų statinių – krantinių naujos statybos Klaipėdos m., Smeltalės upės prieplaukoje techninis darbo projektas	
Nr. 36532	PV	J. Veigneris	2025-05		Dokumento pavadinimas	Laida
Nr. 36531	PDV	J. Veigneris	2025-05		Statybvietės planas M 1:250	0
LT	Statytojas ir (arba) užsakovas			Dokumento žymuo	Lapas	Lapų
	Klaipėdos miesto savivaldybė				1	1
					SR2024-438-TDP-SO_B-01	


DETALŪS METADUOMENYS	
Dokumento sudarytojas (-ai)	Klaipėdos miesto savivaldybė 188710823, Liepų g. 11, LT-91502, Klaipėda
Dokumento pavadinimas (antraštė)	DĖL SUTIKIMO LAIKINAI NAUDOTIS VALSTYBINE ŽEME STATYBOS METU
Dokumento registracijos data ir numeris	2025-08-27 Nr. (4.137E)-R2-2572
Dokumento gavimo data ir dokumento gavimo registracijos numeris	–
Dokumento specifikacijos identifikavimo žymuo	ADOC-V1.0
Parašo paskirtis	Pasirašymas
Parašą sukūrusio asmens vardas, pavardė ir pareigos	Savivaldybės administracijos direktorius, SAVIVALDYBĖS ADMINISTRACIJOS DIREKTORIUS
Sertifikatas išduotas	
Parašo sukūrimo data ir laikas	2025-08-27 10:08:02 (GMT+03:00)
Parašo formatas	XAdES-T
Laiko žymoje nurodytas laikas	2025-08-27 10:08:14 (GMT+03:00)
Informacija apie sertifikavimo paslaugų teikėją	EID-SK 2016, AS Sertifitseerimiskeskus EE
Sertifikato galiojimo laikas	2024-05-18 16:29:33 – 2027-05-18 16:29:33
Informacija apie būdus, naudotus metaduomenų vientisumui užtikrinti	"Registravimas" paskirties metaduomenų vientisumas užtikrintas naudojant "RCSC IssuingCA-2, VI Registru Centras - i.k. 124110246 LT" išduotą sertifikatą "Dokumentų valdymo sistema Avilys, Klaipėdos miesto savivaldybės administracija, į.k. 188710823 LT", sertifikatas galioja nuo 2024-12-18 09:57:58 iki 2027-12-18 09:57:58
Pagrindinio dokumento priedų skaičius	1
Pagrindinio dokumento pridedamų dokumentų skaičius	–
Priedamo dokumento sudarytojas (-ai)	–
Priedamo dokumento pavadinimas (antraštė)	–
Priedamo dokumento registracijos data ir numeris	–
Programinės įrangos, kuria naudojantis sudarytas elektroninis dokumentas, pavadinimas	Dokumentų valdymo sistema Avilys, versija 3.5.78.2
Informacija apie elektroninio dokumento ir elektroninio (-ių) parašo (-ų) tikrinimą (tikrinimo data)	Atitinka specifikacijos keliamus reikalavimus. Visi dokumente esantys elektroniniai parašai galioja (2025-08-27 10:39:06)
Paieškos nuoroda	–
Papildomi metaduomenys	Nuorašą suformavo 2025-08-27 10:39:07 Dokumentų valdymo sistema Avilys


BRĚŽINIAI



- Sutartiniai žymėjimai:
1. Statybvietės ribos;
 2. Statybvietės aptvėrimas;
 3. Sanitarinės ir buitinės patalpos;
 4. Tualetas;
 5. Buitinių atliekų konteineris;
 6. Priešgaisrinis stendas;
 7. Medžiagų sandėliavimo vieta;
 8. Mechanizmų sandėliavimo vieta;
 9. Statybinių atliekų sandėliavimo vieta.
- Žemės sklypų ribos
— Statybvietės ribos
— Statybvietės aptvėrimas
- Pastabos:
1. Altitudės pateiktos metrais ir yra absoliutinės;
 2. Matmenys pateikti metrais;
 3. Aukščių sistema - LAS07, koordinatų sistema - LKS-94;
 4. Topografinė nuotrauka atlikta 2024-10.

0	2025-05							
Laida	Išleidimo data	Laidos statusas. Keitimo priežastis (jei taikoma)						
Atestato Nr.	 UAB „Inžinerinis projektavimas“ Panerių g. 64, Vilnius. El. paštas info@projektavimas.net,				Statinio projekto pavadinimas			
					Vandens uostų statinių – krantinių naujos statybos Klaipėdos m., Smeltalės upės prieplaukoje techninis darbo projektas			
Nr. 36532	PV	J. Veigneris	2025-05		Dokumento pavadinimas		Laida	
Nr. 36531	PDV	J. Veigneris	2025-05		Statybvietės planas M 1:250		0	
LT	Statytojas ir (arba) užsakovas				Dokumento žymuo		Lapas	Lapų
	Klaipėdos miesto savivaldybė				SR2024-438-TDP-SO_B-01		1	1

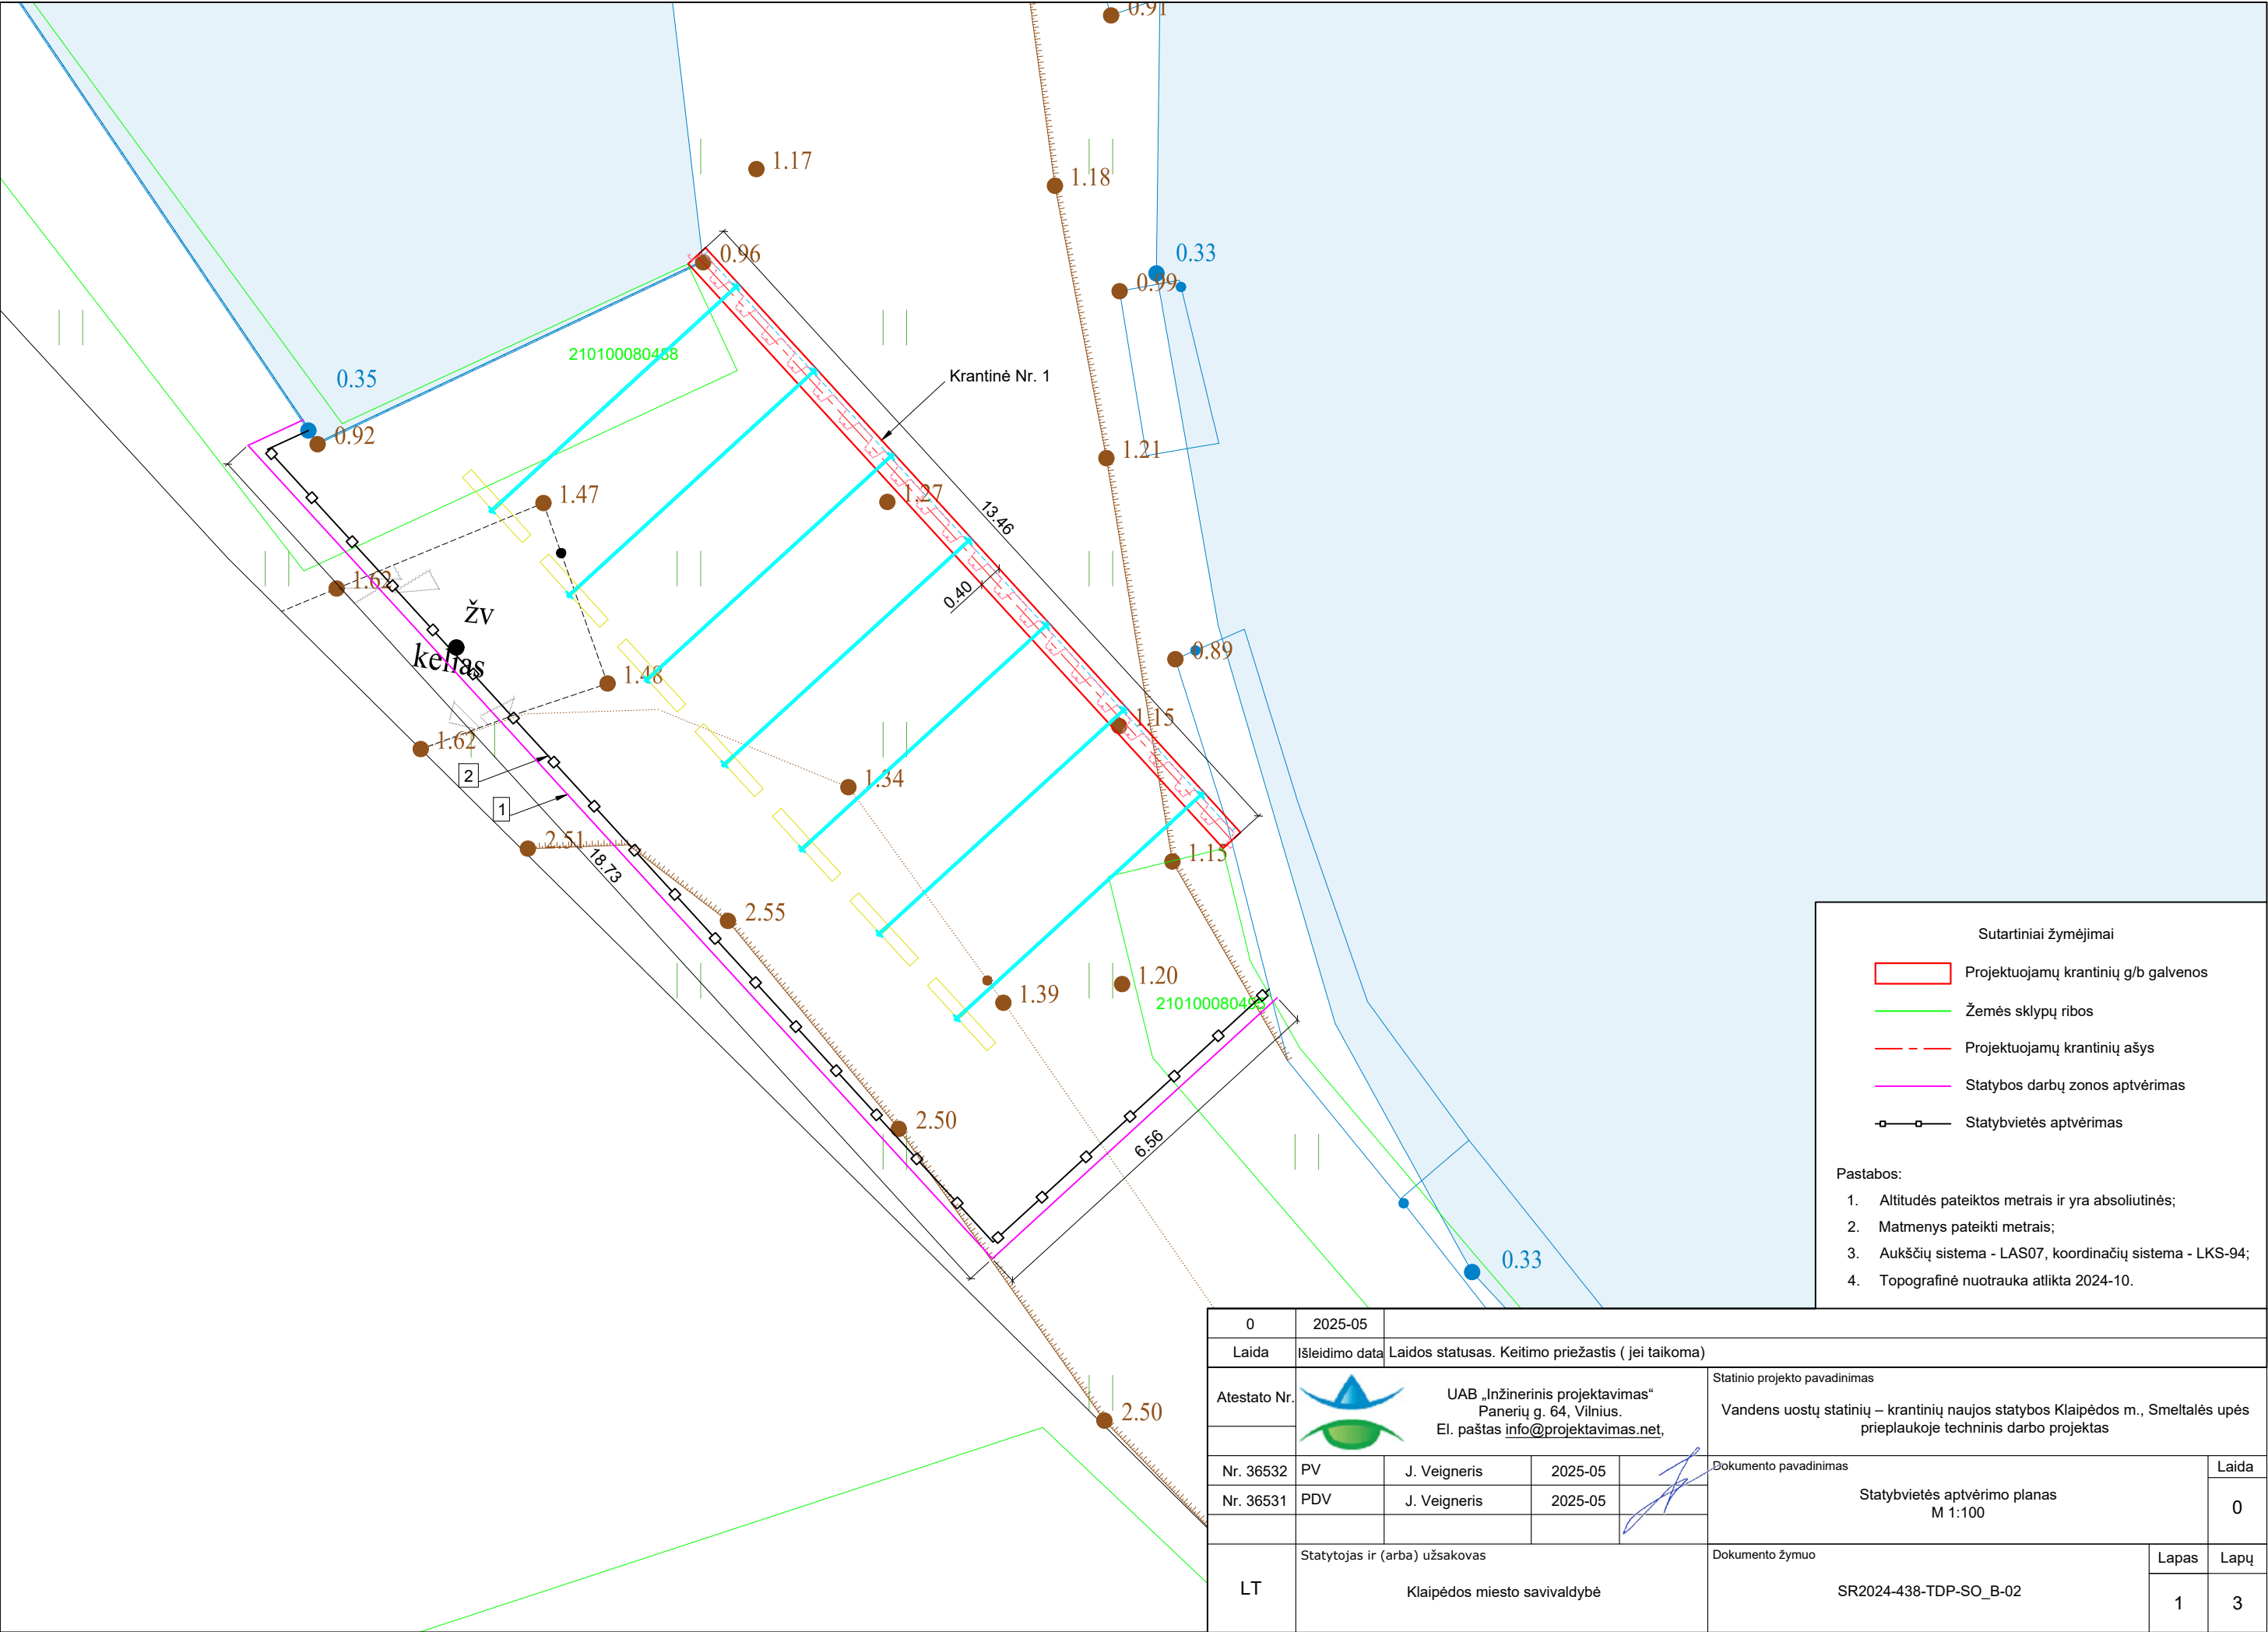

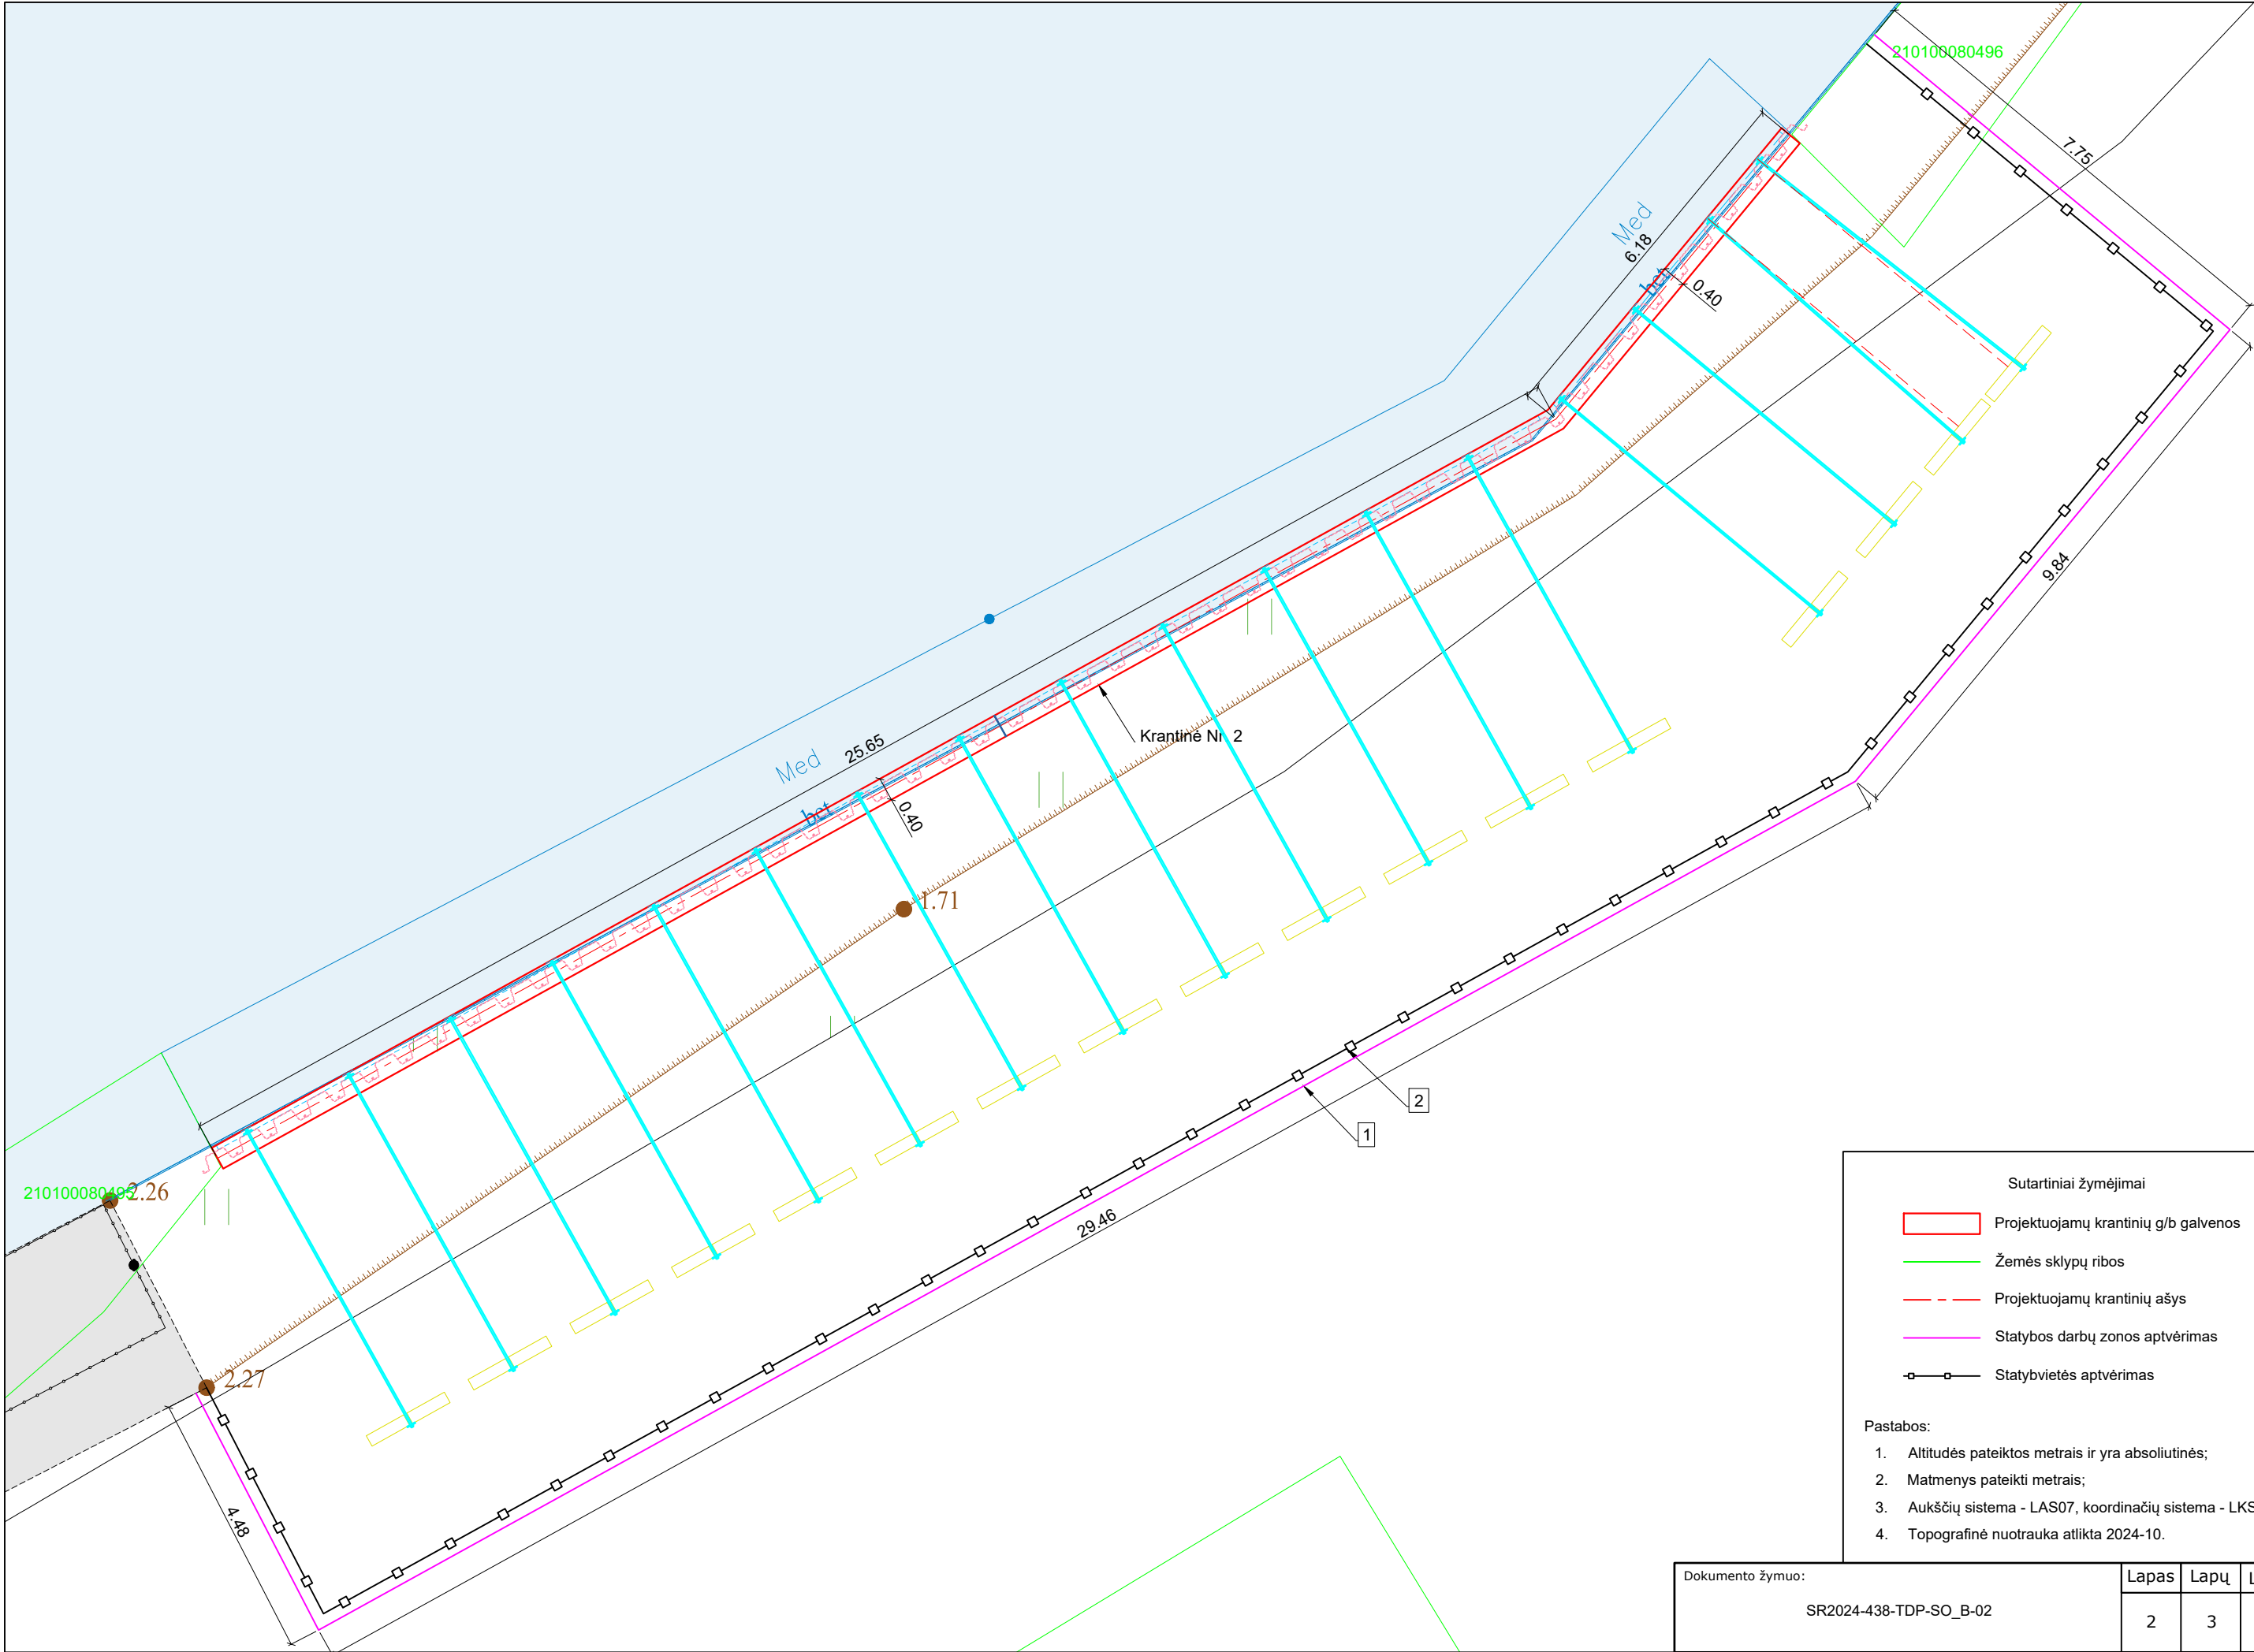

- Sutartiniai žymėjimai
- Projektuojamų krantių g/b galvenos
 - Žemės sklypų ribos
 - Projektuojamų krantių ašys
 - Statybos darbų zonos aptvėrimas
 - Statyb vietės aptvėrimas

- Pastabos:
- Altitudės pateiktos metrais ir yra absoliutinės;
 - Matmenys pateikti metrais;
 - Aukščių sistema - LAS07, koordinacių sistema - LKS-94;
 - Topografinė nuotrauka atlikta 2024-10.

Dokumento žymuo: SR2024-438-TDP-SO_B-02	Lapas	Lapų	Laida
	2	3	0

