



Projekto numeris **197849**

Statinio projekto pavadinimas **ADMINISTRACINĖS PASKIRTIES PASTATO A. MICKEVIČIAUS G. 2, KAUNE, PRITAIKYMAS POLIKLINIKOS VEIKLAI VYKDYTI, KEIČIANT ADMINISTRACINĘ PASKIRTĮ ! GYDYMO PASKIRTĮ, REKONSTRAVIMO PROJEKTAS**

Statinio kategorija **YPATINGAS STATINYS**

Projekto etapas **TECHNINIS DARBO PROJEKTAS** **TDP**

Projekto laida **LAIDA** **A**

Projekto dalis **BENDROJI DALIS** **BD**

Pareigos Vardas, pavardė , atestato Nr.

Parašas

Direktorius **ASTIJUS TAUJANSKAS**

Projekto vadovas **ASTIJUS TAUJANSKAS**
(atest. Nr. A 583, 3762)

Statytojas/
Užsakovas : **KAUNO MIESTO SAVIVALDYBĖS ADMINISTRACIJA**

Kaunas, 2026

Statinio pavadinimas: **ADMINISTRACINĖS PASKIRTIES PASTATO
MICKEVIČIAUS G. 2, KAUNE, PRITAIKYMAS POLIKLINIKOS
VEIKLAI VYKDYTI, KEIČIANT ADMINISTRACINĘ PASKIRTĮ Į
GYDYMO PASKIRTĮ, REKONSTRAVIMO PROJEKTAS**


Užsakovas: **KAUNO MIESTO SAVIVALDYBĖS
ADMINISTRACIJA**

PROJEKTO DOKUMENTACIJOS BYLŲ ŽINIARAŠTIS

Eil. Nr.	Bylos žymuo	Pavadinimas	Laida	Bylos Nr.
		DOKUMENTACIJOS SUDĖTIS		
1.	BD	Bendroji dalis	A	I
2.	SP	Sklypo plano dalis	A	I
3.	SA	Statinio architektūrinė dalis	A	I
4.	SK	Statinio konstrukcijų dalis	A	I
5.	AS	Apsauginės signalizacijos	A	I
6.	VN	Vandentiekio ir nuotekų šalinimo dalis	A	I
7.	LVN	Lauko vandentiekio ir nuotekų šalinimo dalis	A	I
8.	ŠVOK	Šildymo, vėdinimo ir oro kondicionavimo dalis	A	I
9.	E	Elektrotechnikos dalis	A	I
10.	GS	Gaisrinės saugos dalis	A	I
11.	GSS	Gaisro aptikimo ir signalizavimo dalis	A	I
12.	ER	Elektroninių ryšių (telekomunikacijų)	A	I
13.	ŠT	Šilumos tiekimo dalis	A	I
14.	TvDP	Tvarkybos darbų dalis	A	I
15.	PVA	Procesų valdymo ir automatizacijos	0	I
16.	SO	Pasirengimo statybai ir statybos darbų organizavimo	0	I
17.	KS	Statybos skaičiuojamosios kainos nustatymo	0	I

A	2026-02	TECHNINĖS UŽDUOTIES KEITIMAS		
0	2022-10	STATYBOS LEIDIMUI		
LAIDA	IŠLEIDIMO DATA	LAIDOS STATUSAS. KEITIMO PRIEŽASTIS (JEI TAIKOMA)		
KVAL. PATV. DOK. NR.			STATINIO PROJEKTO PAVADINIMAS: ADMINISTRACINĖS PASKIRTIES PASTATO A. MICKEVIČIAUS G. 2, KAUNE, PRITAIKYMAS POLIKLINIKOS VEIKLAI VYKDYTI, KEIČIANT ADMINISTRACINĘ PASKIRTĮ Į GYDYMO PASKIRTĮ, REKONSTRAVIMO PROJEKTAS	
A 583	PV	Astijus Taujanskas	DOKUMENTO PAVADINIMAS: PROJEKTO SUDĖTIES ŽINIARAŠTIS	LAIDA
A 583	PDV	Astijus Taujanskas		A
LT	UŽSAKOVAS (STATYTOJAS): KAUNO MIESTO SAVIVALDYBĖS ADMINISTRACIJA		DOKUMENTO ŽYMUO: 197849-TDP-BD.PSŽ	LAPAS 1
				LAPŲ 1

Eil. Nr.	Žymuo	Pavadinimas	Psl. sk.
DOKUMENTŲ SUDĖTIS			
1.		Antraštinis lapas	1
2.	197849-TDP-BD.PSŽ	Projekto dokumentacijos sudėties žiniaraštis	1
3.	197849-TDP-BD.BSŽ	Bylos sudėties žiniaraštis	1
4.	197849-TDP-BD.AR	Aiškinamasis raštas	3
BRĖŽINIŲ ŽINIARAŠTIS			
5.	197849-TDP-BD.B1	DETALĖ NR. 03 PALEPĖS PERDANGOS VERTIKALUS PJŪVIS	1
6.	197849-TDP-BD.B2	DETALĖ NR. 04 STOGO VERTIKALUS PJŪVIS REI 60	1
7.	197849-TDP-BD.B3	DETALĖ NR. 05 STOGO VERTIKALUS PJŪVIS RE 20	1
8.	197849-TDP-BD.B4	DETALĖ NR. 06 RŪSIO GRINDŲ ANT GRUNTO SU BETONO DANGA VERTIKALUS PJŪVIS	1
9.	197849-TDP-BD.B5	RŪSIO PLANAS M 1:100	1
10.	197849-TDP-BD.B6	STOGO PLANAS M1:100	1
11.	197849-TDP-BD.B7	NAUJO PRIJUNGTO TURBINIO VIENETO INTEGRAVIMO SPRENDINIAI – M 1:100 I - AUKŠTAS	1
12.	197849-TDP-BD.B8	NAUJO PRIJUNGTO TURBINIO VIENETO INTEGRAVIMO SPRENDINIAI – M 1:100 II - AUKŠTAS	1

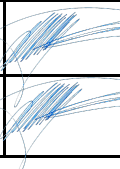A	2026 - 02	TECHNINĖS UŽDUOTIES KEITIMAS		
0	2022 - 10	STATYBOS LEIDIMUI		
LAIDA	IŠLEIDIMO DATA	LAIDOS STATUSAS. KEITIMO PRIEŽASTIS (JEI TAIKOMA)		
KVAL. PATV. DOK. NR.			STATINIO PROJEKTO PAVADINIMAS: ADMINISTRACINĖS PASKIRTIES PASTATO A. MICKEVIČIAUS G. 2, KAUNE, PRITAIKYMAS POLIKLINIKOS VEIKLAI VYKDYTI, KEIČIANT ADMINISTRACINĘ PASKIRTĮ Į GYDYMO PASKIRTĮ, REKONSTRAVIMO PROJEKTAS	
A583, 0858	PV	Astijus Taujanskas		LAIDA
A583, 0858	PDV	Astijus Taujanskas		A
LT	UŽSAKOVAS (STATYTOJAS):		DOKUMENTO ŽYMUO:	LAPAS LAPŲ
	KAUNO MIESTO SAVIVALDYBĖS ADMINISTRACIJA		197849-TDP-BD.BSŽ	1 1

AIŠKINAMASIS RAŠTAS

I. PROJEKTO RENGIMO PAGRINDAS

1.1 Privalomieji projekto rengimo dokumentai

- Projektavimo užduotis;
 - Žemės sklypo ir pastato nuosavybės dokumentai; Žemės sklypo ir pastato nuosavybės dokumentai;
 - Lietuvos standartai (LST)*;
 - Statybos techniniai reglamentai (STR)*;
 - Respublikinės statybos normos (RSN)*;
 - Sanitarinės ir higienos normos ir taisyklės (HN)*;
 - Europos Sąjungos statybos normos (EN)*
 - Aplinkosaugos taisyklės (LAND)*;
 - Rekomendacijos (R)*;
 - Lietuvos Respublikoje galiojančios statybos normos ir taisyklės*;
- Pastaba - žr. „Normatyvinių dokumentų statinio projektui rengti sąrašą“.
- Projektiniai sprendimai parengti ir atitinka šiuos paminėtus dokumentus

Projekto sprendiniai ir visi techniniai darbai turi būti atliekami vadovaujantis projektu "AMATŲ MOKYKLOS PASTATO, KVR UK 47734, ESANČIOS A. MICKEVIČIAUS G. 2. KAUNE, TVARKYBOS DARBŲ REMONTO PROJEKTAS"


1.2. Duomenys apie objektą:

- Pilnas pavadinimas: ADMINISTRACINĖS PASKIRTIES PASTATO A. MICKEVIČIAUS G. 2, KAUNE, PRITAIKYMAS POLIKLINIKOS VEIKLAI VYKDYTI, KEIČIANT ADMINISTRACINĘ PASKIRTĮ Į GYDYMO PASKIRTĮ, REKONSTRAVIMO PROJEKTAS
- Objekto adresas: A. Mickevičiaus g. 2. Kaune
- Statinio kategorija: Ypatingasis statinys (STR 1.01.03:2017 „Statinių klasifikavimas“)
- Žemės sklypo unikalų Nr. : 4400-3223-5790
- Pastato unikalų Nr. : 1990-0014-6018

1.2.1. Bendrieji sklypo ir statinio rodikliai:

SKLYPAS

- Sklypo plotas: 3746 m²
- Sklypo (jo dalies) užstatymo intensyvumas prieš rekonstravimą: 0,48
- Sklypo (jo dalies) užstatymo intensyvumas po rekonstravimo: 0,49
- Sklypo (jo dalies) užstatymo tankumas prieš rekonstravimą: 0,54
- Sklypo (jo dalies) užstatymo tankumas po rekonstravimo: 0,542

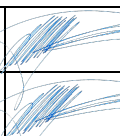A	2026 - 02	TECHNINĖS UŽDUOTIES KEITIMAS		
0	2022 - 10	STATYBOS LEIDIMUI		
LAIDA	IŠLEIDIMO DATA	LAIDOS STATUSAS. KEITIMO PRIEŽASTIS (JEI TAIKOMA)		
KVAL. PATV. DOK. NR.			STATINIO PROJEKTO PAVADINIMAS: ADMINISTRACINĖS PASKIRTIES PASTATO A. MICKEVIČIAUS G. 2, KAUNE, PRITAIKYMAS POLIKLINIKOS VEIKLAI VYKDYTI, KEIČIANT ADMINISTRACINĘ PASKIRTĮ Į GYDYMO PASKIRTĮ, REKONSTRAVIMO PROJEKTAS	
A 583	PV	A.TAUJANSKAS		DOKUMENTO PAVADINIMAS: LAIDA
A 583	PDV	A.TAUJANSKAS		AIKŠKINAMASIS RAŠTAS A
LT	UŽSAKOVAS (STATYTOJAS): KAUNO MIESTO SAVIVALDYBĖS ADMINISTRACIJA		DOKUMENTO ŽYMUO: 197849-TDP-BD.AR	LAPAS 1
				LAPŲ 3

PASTATAS (UNIKALUS DAIKTO NUMERIS: 1900-0014-6018)

- Bendras plotas prieš rekonstravimą: 1392,26 m²
- Bendras plotas po rekonstravimo: 1407,91 m²
- Tūris prieš rekonstravimą: 7703 m³
- Tūris po rekonstravimo: 7747,13
- Aukštų skaičius: 2
- Statybos: 1900
- Daikto pagrindinė naudojimo paskirtis prieš rekonstravimą : Administracinė
- Daikto pagrindinė naudojimo paskirtis po rekonstravimo: Gydyimo
 - Numatomas orientacinis darbuotojų skaičius - 66;
 - Numatomas lankytojų skaičius per dieną - vidutiniškai 800;
 - Projektuojamame pastate įsikurtų Šeimos sveikatos priežiūros skyrius, kuriame lankysis suaugusieji ir vaikai.



1. Pav. Sklypo vieta (A. Mickevičiaus g. 2. Kaune)

2. DUOMENYS APIE ESAMĄ STATINĮ

- Unikalus objekto kodas - 47734
- Pilnas pavadinimas- Amatų mokyklos pastatas
- Adresas- Kauno miesto sav., Kauno m., A. Mickevičiaus g. 2
- Įregistravimo registre data- 2022-09-12
- Statusas- Registrinis
- Objekto reikšmingumo lygmuo yra- Vietinis
- Rūšis- Nekilnojamasis
- Teritorijos- KVR objektas: 3746.00 kv. m
- Vertybė pagal sandarą- Pavienis objektas
- Amžius- pastatytas 1900 m., pagal Kauno gubernijos inžinieriaus Nikolajaus Andrejevo projektą
- Vertingųjų savybių pobūdis- Architektūrinis (lemiantis reikšmingumą svarbus); Istorinis (lemiantis reikšmingumą tipiškas).

DOKUMENTO ŽYMUO:	LAPAS	LAPŲ	LAIDA
	2	3	A

TECHNINIO PROJEKTO 0 LAIDOS Į A LAIDĄ KEITIMO PRIEŽASTYS

Projektas keičiamas Statytojo patvirtintos papildomos techninės užduoties pagrindu, ruošiama projekto „Administracinės paskirties pastato esančio A. Mickevičiaus g. 2, Kaune, pritaikymas poliklinikos veiklai vykdyti, keičiant administracinę paskirtį į gydymo paskirtį, rekonstravimo projektas“ A laida.

A laidos pakeitimai:

1. Pakoreguoti esamos perdangos konstrukcijų sustiprinimai, ryšium su atrastomis nelaikančiomis konstrukcijomis. Numatytas perdangos konstrukcijų keitimo sprendiniai, atsižvelgiant į atrastus medinius laikančiuosius radinius;
2. Pakoreguoti mažosios laiptinės demontavimo ir įrengimo sprendiniai;
3. Įtraukti naujai įsigyto turtinio vieneto patalpų pritaikymo sprendiniai, patikslintas grindų įrengimas, langų keitimas, pertvarų įrengimas, stogo dangos keitimas ir inžinerinių tinklų įrengimas;
4. Patikslinti atrasto rūšio pritaikymo eksponavimo ir konstrukcijų stabilumo užtikrinimo sprendiniai;
5. Pakoreguoti elektros galios didinimo sprendiniai ir nurodyti papildomi elektros vartotojai;
6. Pakoreguoti tranzitinių elektros tinklų ir komutacinių spintų iškėlimo sprendiniai ir vietą suderinta su statytoju ir tinklų savininku;
7. Konkretūs gaminiai ir techninės charakteristikos tikslinamos statybos darbų metu.

DOKUMENTO ŽYMUO:	LAPAS	LAPŲ	LAIDA
	3	3	A

TECHNINĖ UŽDUOTIS

Eil. Nr.	Pavadinimas	Reikalavimai
I. Bendra informacija apie pirkimo objektą		
1.	Projekto pavadinimas	Administracinės paskirties pastato A. Mickevičiaus g. 2, Kaune, pritaikymas poliklinikos veiklai vykdyti, keičiant administracinę paskirtį į gydymo paskirtį, projektinė dokumentacija
2.	Statinio (-ių) ar statinių paskirtis ir bendrieji (techniniai ir paskirties) rodikliai	Administracinės paskirties pastatas 1C2p; Unikalus numeris: 1990-0014-6018; Statybos: 1900 Statinio kategorija: Ypatingas statinys; Bendras plotas: 1392,26 kv. m; Sienos: Plytų mūras
3.	Statinio kategorija	Ypatingasis statinys


II. Perkamų projektavimo paslaugų apimtis, trukmė		
4.	Projektavimo paslaugų apimtis	Vadovaujantis Statybos techninio reglamento STR 1.04.04:2017 „Statinio projektavimas, projekto ekspertizė“ reikalavimais ir kitais galiojančiais statybos techniniais reglamentais, bei Užsakovo pageidavimais parengti projekcinę dokumentaciją. - Esamų perdangos konstrukcijų sustiprinimas, ryšium su atrastomis nelaikančiomis konstrukcijomis. Numatykite perdangos konstrukcijų keitimo sprendinius, atsižvelgiant į atrastus medinius laikančiuosius rądinius. - Esamos mažosios laiptinės projektinių sprendinių patikslinimas, laiptinės demontavimui ir naujos įrengimui. - Naujai įsigyto turtinio vieneto (apie 50 - 60 kv. m.), esančio tame pačiame pastate, patalpų pritaikymas pagal esamus sprendinius, įvertinant naujų grindų betonavimą, langų keitimą, naujų pertvarų įrengimą, stogo dangos keitimą, ir visų inžinerinių tinklų įrengimą. Preliminariai planuojami 4 gydytojo konsultavimo kabinetai. Patalpų sąrašas, nurodant jų plotus ir tikslias funkcijas, bus patikslinamas projektinės dokumentacijos rengimo metu. - Elektros galios pastatui didinimas, atsižvelgiant į planuojamų įdiegti įrenginių elektros suvartojimą. Nurodyti papildomų elektros vartotojų sąrašą. - Tranzitinių elektros tinklų ir komutacinių spintų iškėlimo projektavimo klausimai, aptarti po pasitarimų. Numatoma galimybė iškelti prie pastato kiemo pusėje priblokuotas ESO elektros apskaitos spintas, bei komutacines elektros spintas, pagal ESO technines sąlygas ir elektros tinklų projektavimo reikalavimus. Spintų vietą derinti su statytoju ir tinklų savininku. - Atrasto rūšio pritaikymas eksponavimui ir ten esančių konstrukcijų stabilumo užtikrinimas. Esamo lifto padidinimas, pritaikant ir užtikrinant pacientų kėlimą liftu gulimoje padėtyje, naudojant specialią gabenimo lovą.

		Rengiamos dalys BD, SA, SK, SP, VN, ŠVOK, E, PVA, ER, AS, GSS, ŠT, GS, SO, TvDP.
5.	Paslaugų teikimo trukmė	85 d.d. be derinimo ir patvirtinimo terminų.

III. Reikalavimai projektavimo paslaugoms		
6.	Projekto rengimo dokumentams taikomi teisės aktai, normatyviniai statybos techniniai dokumentai bei normatyviniai statinio saugos ir paskirties dokumentai.	Parengta projektinė dokumentacija privalo atitikti Lietuvos Respublikoje galiojančius Statybos techninius reglamentus, statybos įstatymą, Lietuvos higienos normas taikomas gydymo įstaigai (poliklinikai) ir kitus teisės aktus.
7.	Nurodymai sprendinių derinimui, jų pritarimui ir pan.	1. Sprendinius, medžiagų, įrenginių ir statybos produktų technines specifikacijas ir technologijas suderinti su Statytoju (Užsakovu). 2. Gauti Statytojo (Užsakovo) pritarimą Projekto esminiams sprendiniams.
8.	Reikalavimai projekto rengimo dokumentų kalbai (-oms).	Projektinė dokumentacija rengiama valstybine lietuvių kalba.
9.	Reikalavimai projekto rengimo dokumentų įforminimui, sudėčiai ir pan.	1 (vienas) egz. spausdinti popieriuje ir įrišti; 1 (vienas) egz. kompiuterinėje laikmenoje (USB atmintinėje arba CD diske).

DETALĖ NR. 03
PALEPĖS PERDANGOS VERTIKALUS PJŪVIS

OSB plokštė su padidintu atsparumu drėgmei, 22x1250x2500	22mm
Esamos medinės sijos, impregnuotos antipireniais ir antiseptikais	
Mineralinė vata $d = 120 \geq 35 \text{ kg/m}^3$ Isover Comfort FLO	250 mm
Hidroizoliacinis paklotas ARDEX SK 100 W	5 mm
PROMAXON - typ A plokštės, REI 45	15mm

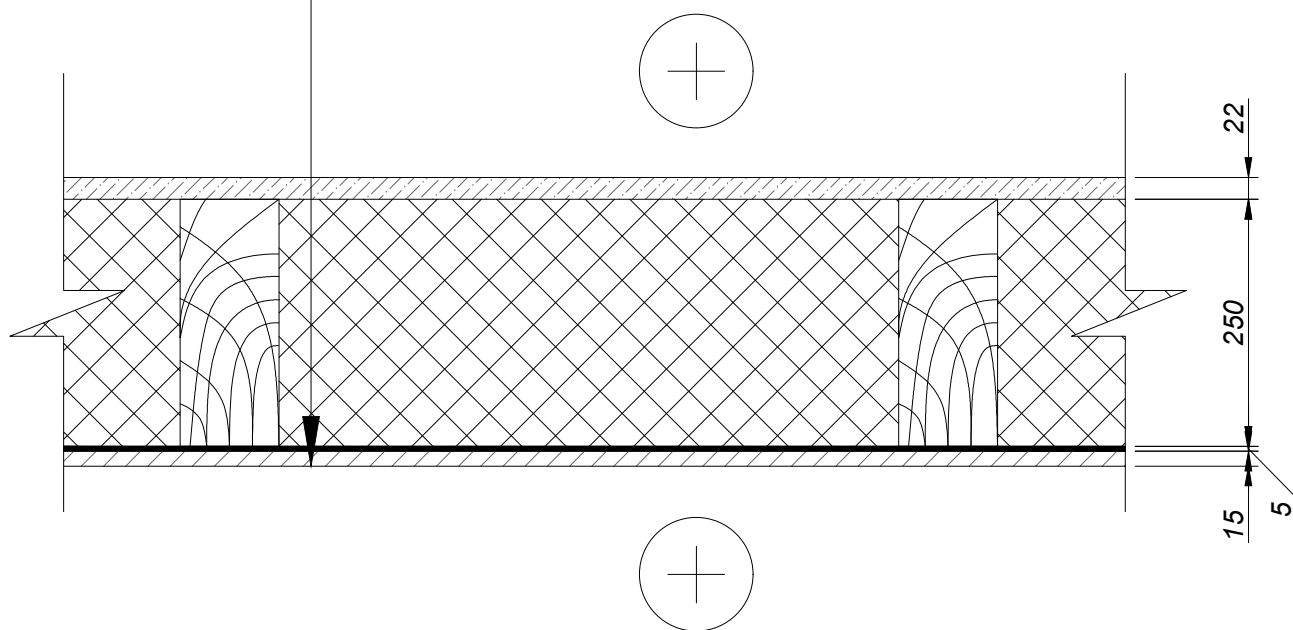


PASTABOS

1. Visi matmenys duoti milimetrais (mm);
2. Visus pakeitimus derinti su architektu.

A	2026 - 02	TECHNINĖS UŽDUOTIES KEITIMAS		
0	2022 - 10	STATYBOS LEIDIMUI		
LAIDA	IŠLEIDIMO DATA	LAIDOS STATUSAS. KEITIMO PRIEŽASTIS (JEI TAIKOMA)		
KVAL. PAT. DOK. NR.	DALIS ERDVĖS		STATINIO PROJEKTO PAVADINIMAS ADMINISTRACINĖS PASKIRTIES PASTATO A. MICKEVIČIAUS G. 2, KAUNE, PRITAIKYMAS POLIKLINIKOS VEIKLAI VYKDYTI, KEIČIANT ADMINISTRACINĘ PASKIRTĮ Į GYDYMO PASKIRTĮ, REKONSTRAVIMO PROJEKTAS	
A583,0858	PDV/PV	Astijus Taujanskas	DOKUMENTO PAVADINIMAS DETALĖ NR. 03 PALEPĖS PERDANGOS VERTIKALUS PJŪVIS	
	ARCH/DIZ	Gabija Kerevičienė	LAIDA A	
LT	UŽSAKOVAS (STATYTOJAS): KAUNO MIESTO SAVIVALDYBĖS ADMINISTRACIJA		DOKUMENTO ŽYMUO 197849-TDP-BD.B1	LAPAS 1
				LAPŲ 1

DETALĖ NR. 04
STOGO VERTIKALUS PJŪVIS REI 60

Stogo danga Ruukki Classic C475x32	0,6 mm
Praretintas lentų paklotas	30 mm
Vėdinamas oro tarpas/tašeliai išilgiai gegnių	50 mm
Difuzinė plevelė	
Vėjo izoliacija - kieta akmenų vata ISOVER RKL-31	50 mm
Mineralinė vata - akmenų vata ISOVER PREMIUM 33	200 mm
Garų izoliacinė plėvelė ISOVER XTRA	
Mineralinė vata - akmenų vata ISOVER PREMIUM 33	50 mm
Aliuminio profilis	
PROMAXON - tip A plokštės REI 60	15mm

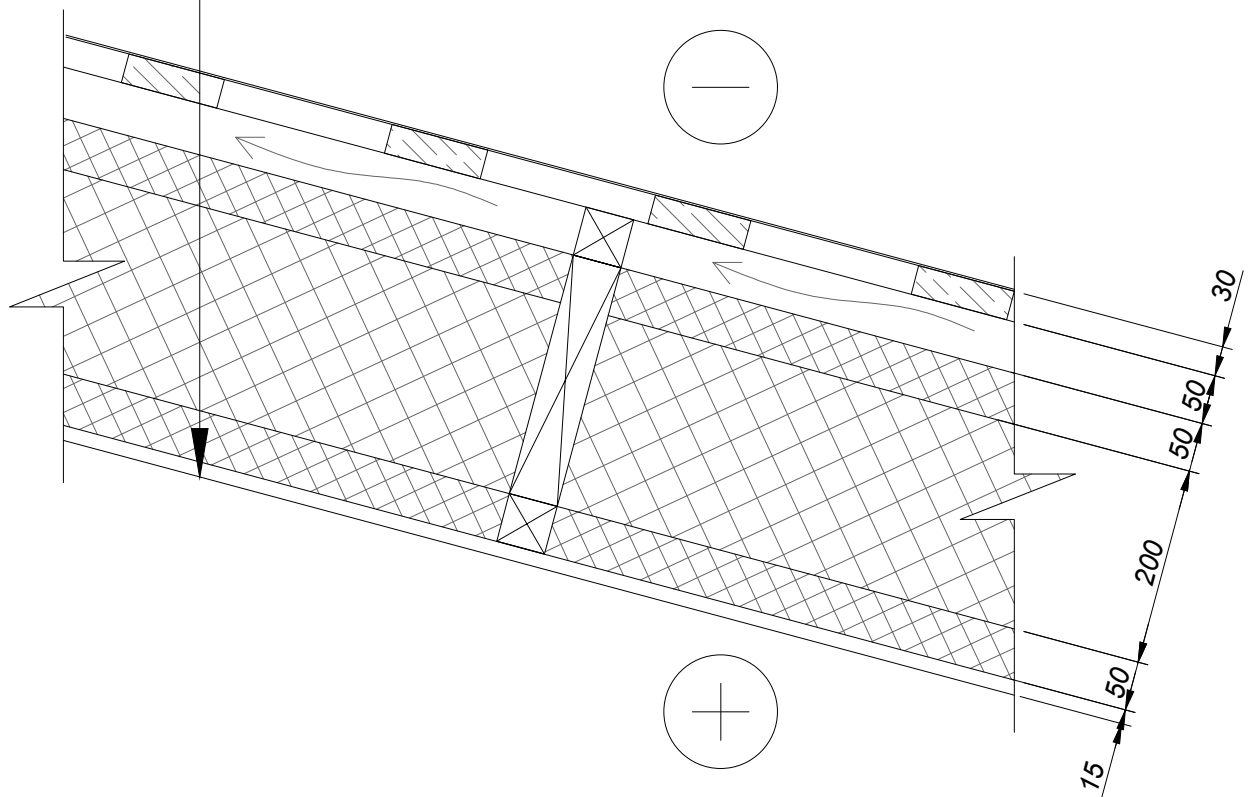


PASTABOS

1. Visi matmenys duoti milimetrais (mm);
2. Visus pakeitimus derinti su architektu.

A	2026 - 02	TECHNINĖS UŽDUOTIES KEITIMAS			
0	2022 - 10	STATYBOS LEIDIMUI			
LAIDA	IŠLEIDIMO DATA	LAIDOS STATUSAS. KEITIMO PRIEŽASTIS (JEI TAIKOMA)			
KVAL. PAT. DOK. NR.		STATINIO PROJEKTO PAVADINIMAS ADMINISTRACINĖS PASKIRTIES PASTATO A. MICKEVIČIAUS G. 2,  KAUNE, PRITAIKYMAS POLIKLINIKOS VEIKLAI VYKDYTI, KEIČIANT ADMINISTRACINĘ PASKIRTĮ Į GYDYMO PASKIRTĮ, REKONSTRAVIMO PROJEKTAS			
		DOKUMENTO PAVADINIMAS DETALĖ NR. 04 STOGO VERTIKALUS PJŪVIS REI 60			
A583,0858	PDV/PV	Astijus Taujanskas		LAIDA	
	ARCH/DIZ	Gabija Kerevičienė		A	
LT	UŽSAKOVAS (STATYTOJAS): KAUNO MIESTO SAVIVALDYBĖS ADMINISTRACIJA		DOKUMENTO ŽYMUO 197849-TDP-BD.B2	LAPAS	
				LAPŲ 11	

DETALĖ NR. 05
STOGO VERTIKALUS PJŪVIS RE 20

Esama valcuota stogo danga	
Esamas praretintas lentų paklotas	
Esamas vėdinamas oro tarpas/tašeliai išilgiai gegnių	
Esama difuzinė plevelė	
Vėjo izoliacija - kieta akmens vata ISOVER RKL-31	50 mm
Mineralinė vata - akmens vata ISOVER PREMIUM 33	200 mm
Garo izoliacinė plėvelė ISOVER XTRA	
Mineralinė vata - akmens vata ISOVER PREMIUM 33	50 mm
Aliuminio profilis	
Gipso kartono plokštės Knauf Red EI30	2x12,5 mm

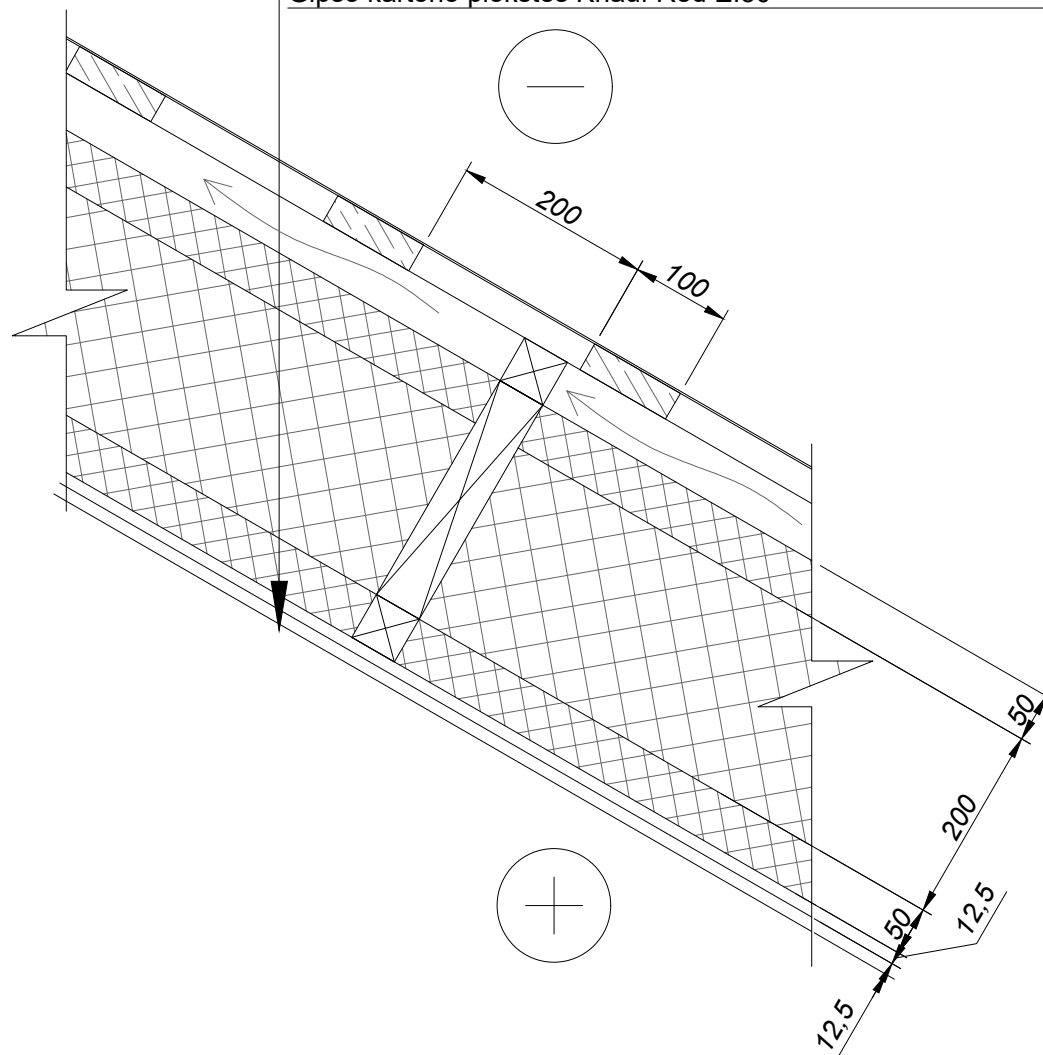


PASTABOS

1. Visi matmenys duoti milimetrais (mm);
2. Visus pakeitimus derinti su architektu.


A	2026 - 02	TECHNINĖS UŽDUOTIES KEITIMAS
0	2022 - 10	STATYBOS LEIDIMUI
LAIDA	IŠLEIDIMO DATA	LAIDOS STATUSAS. KEITIMO PRIEŽASTIS (JEI TAIKOMA)
KVAL. PAT. DOK. NR.	STATINIO PROJEKTO PAVADINIMAS ADMINISTRACINĖS PASKIRTIES PASTATO A. MICKEVIČIAUS G. 2, KAUNE, PRITAIKYMAS POLIKLINIKOS VEIKLAI VYKDYTI, KEIČIANT ADMINISTRACINĘ PASKIRTĮ Į GYDYMO PASKIRTĮ, REKONSTRAVIMO PROJEKTAS	
A583,0858	PDV/PV	Astijus Taujanskas
	ARCH/DIZ	Gabija Kerevičienė
LT	UŽSAKOVAS (STATYTOJAS):	DOKUMENTO ŽYMUO
	KAUNO MIESTO SAVIVALDYBĖS ADMINISTRACIJA	197849-TDP-BD.B3
		LAPAS
		1
		LAPŲ
		1

DETALĖ NR. 06
RŪSIO GRINDŲ ANT GRUNTO SU BETONO DANGA VERTIKALUS PJŪVIS

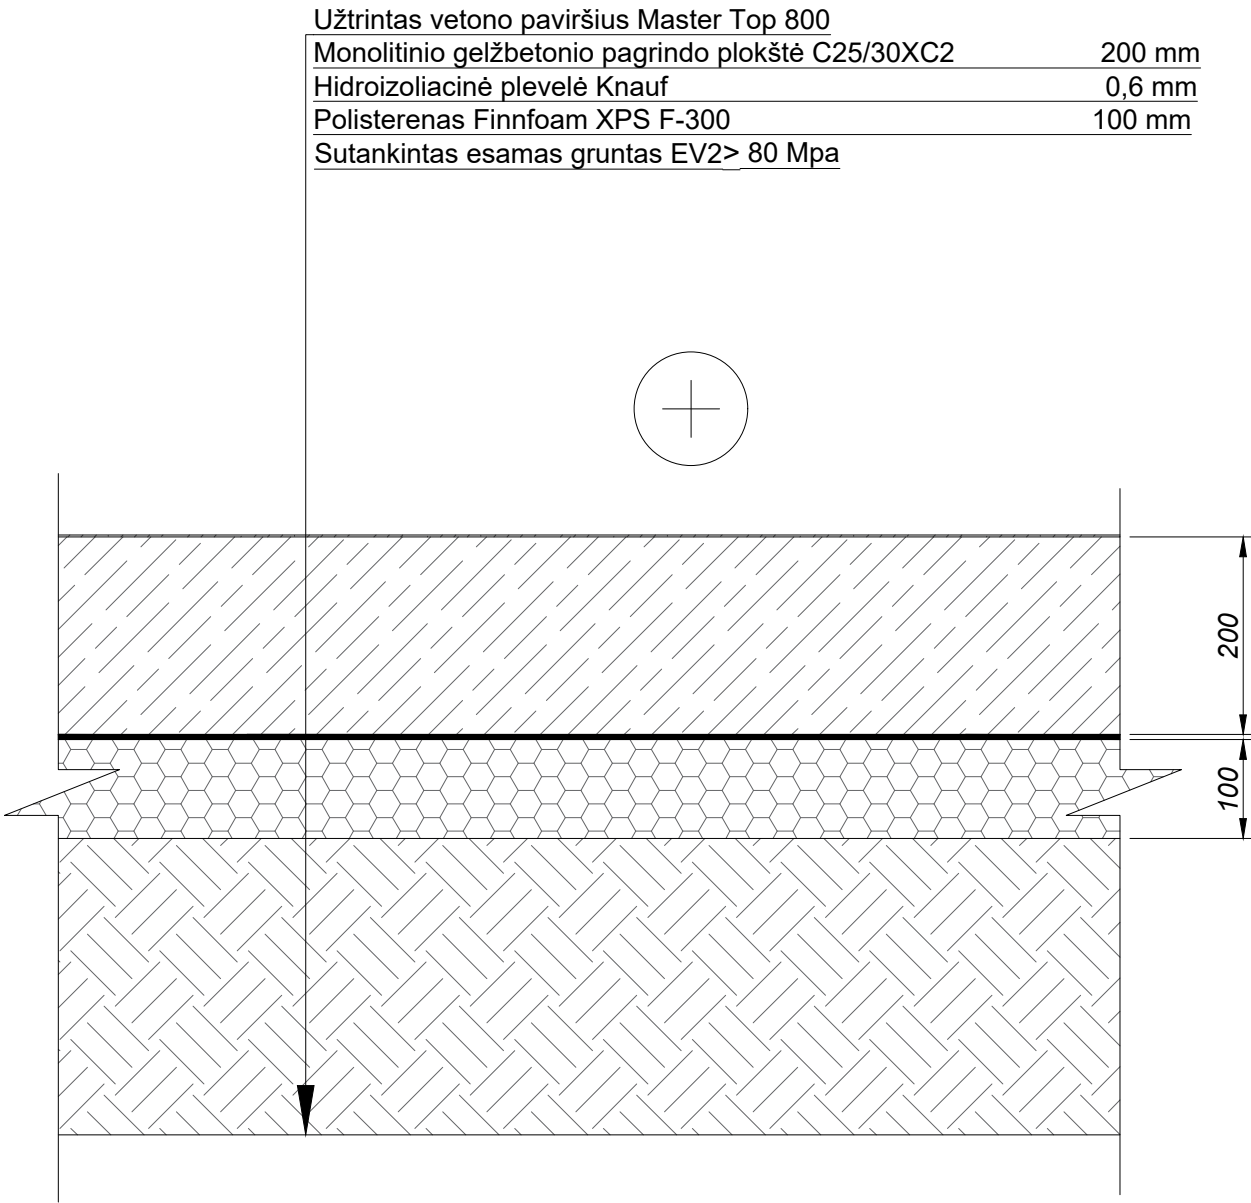

- PASTABOS**
- 1. Visi matmenys duoti milimetrais (mm);
 - 2. Visus pakeitimus derinti su architektu.

A	2026 - 02	TECHNINĖS UŽDUOTIES KEITIMAS			
0	2022 - 10	STATYBOS LEIDIMUI			
LAIDA	IŠLEIDIMO DATA	LAIDOS STATUSAS. KEITIMO PRIEŽASTIS (JEI TAIKOMA)			
KVAL. PAT. DOK. NR.	DALIS ERDVĖS			STATINIO PROJEKTO PAVADINIMAS ADMINISTRACINĖS PASKIRTIES PASTATO A. MICKEVIČIAUS G. 2, KAUNE, PRITAIKYMAS POLIKLINIKOS VEIKLAI VYKDYTI, KEIČIANT ADMINISTRACINĘ PASKIRTĮ Į GYDYMO PASKIRTĮ, REKONSTRAVIMO PROJEKTAS	
				DOKUMENTO PAVADINIMAS DETALĖ NR. 06 RŪSIO GRINDŲ ANT GRUNTO SU BETONO DANGA VERTIKALUS PJŪVIS	
				LAIDA	
A583,0858	PDV/PV	Astijus Taujanskas		A	
	ARCH/DIZ	Gabija Kerevičienė			
LT	UŽSAKOVAS (STATYTOJAS): KAUNO MIESTO SAVIVALDYBĖS ADMINISTRACIJA			DOKUMENTO ŽYMUO 197849-TDP-BD.B4	
				LAPAS 1	LAPŲ 1

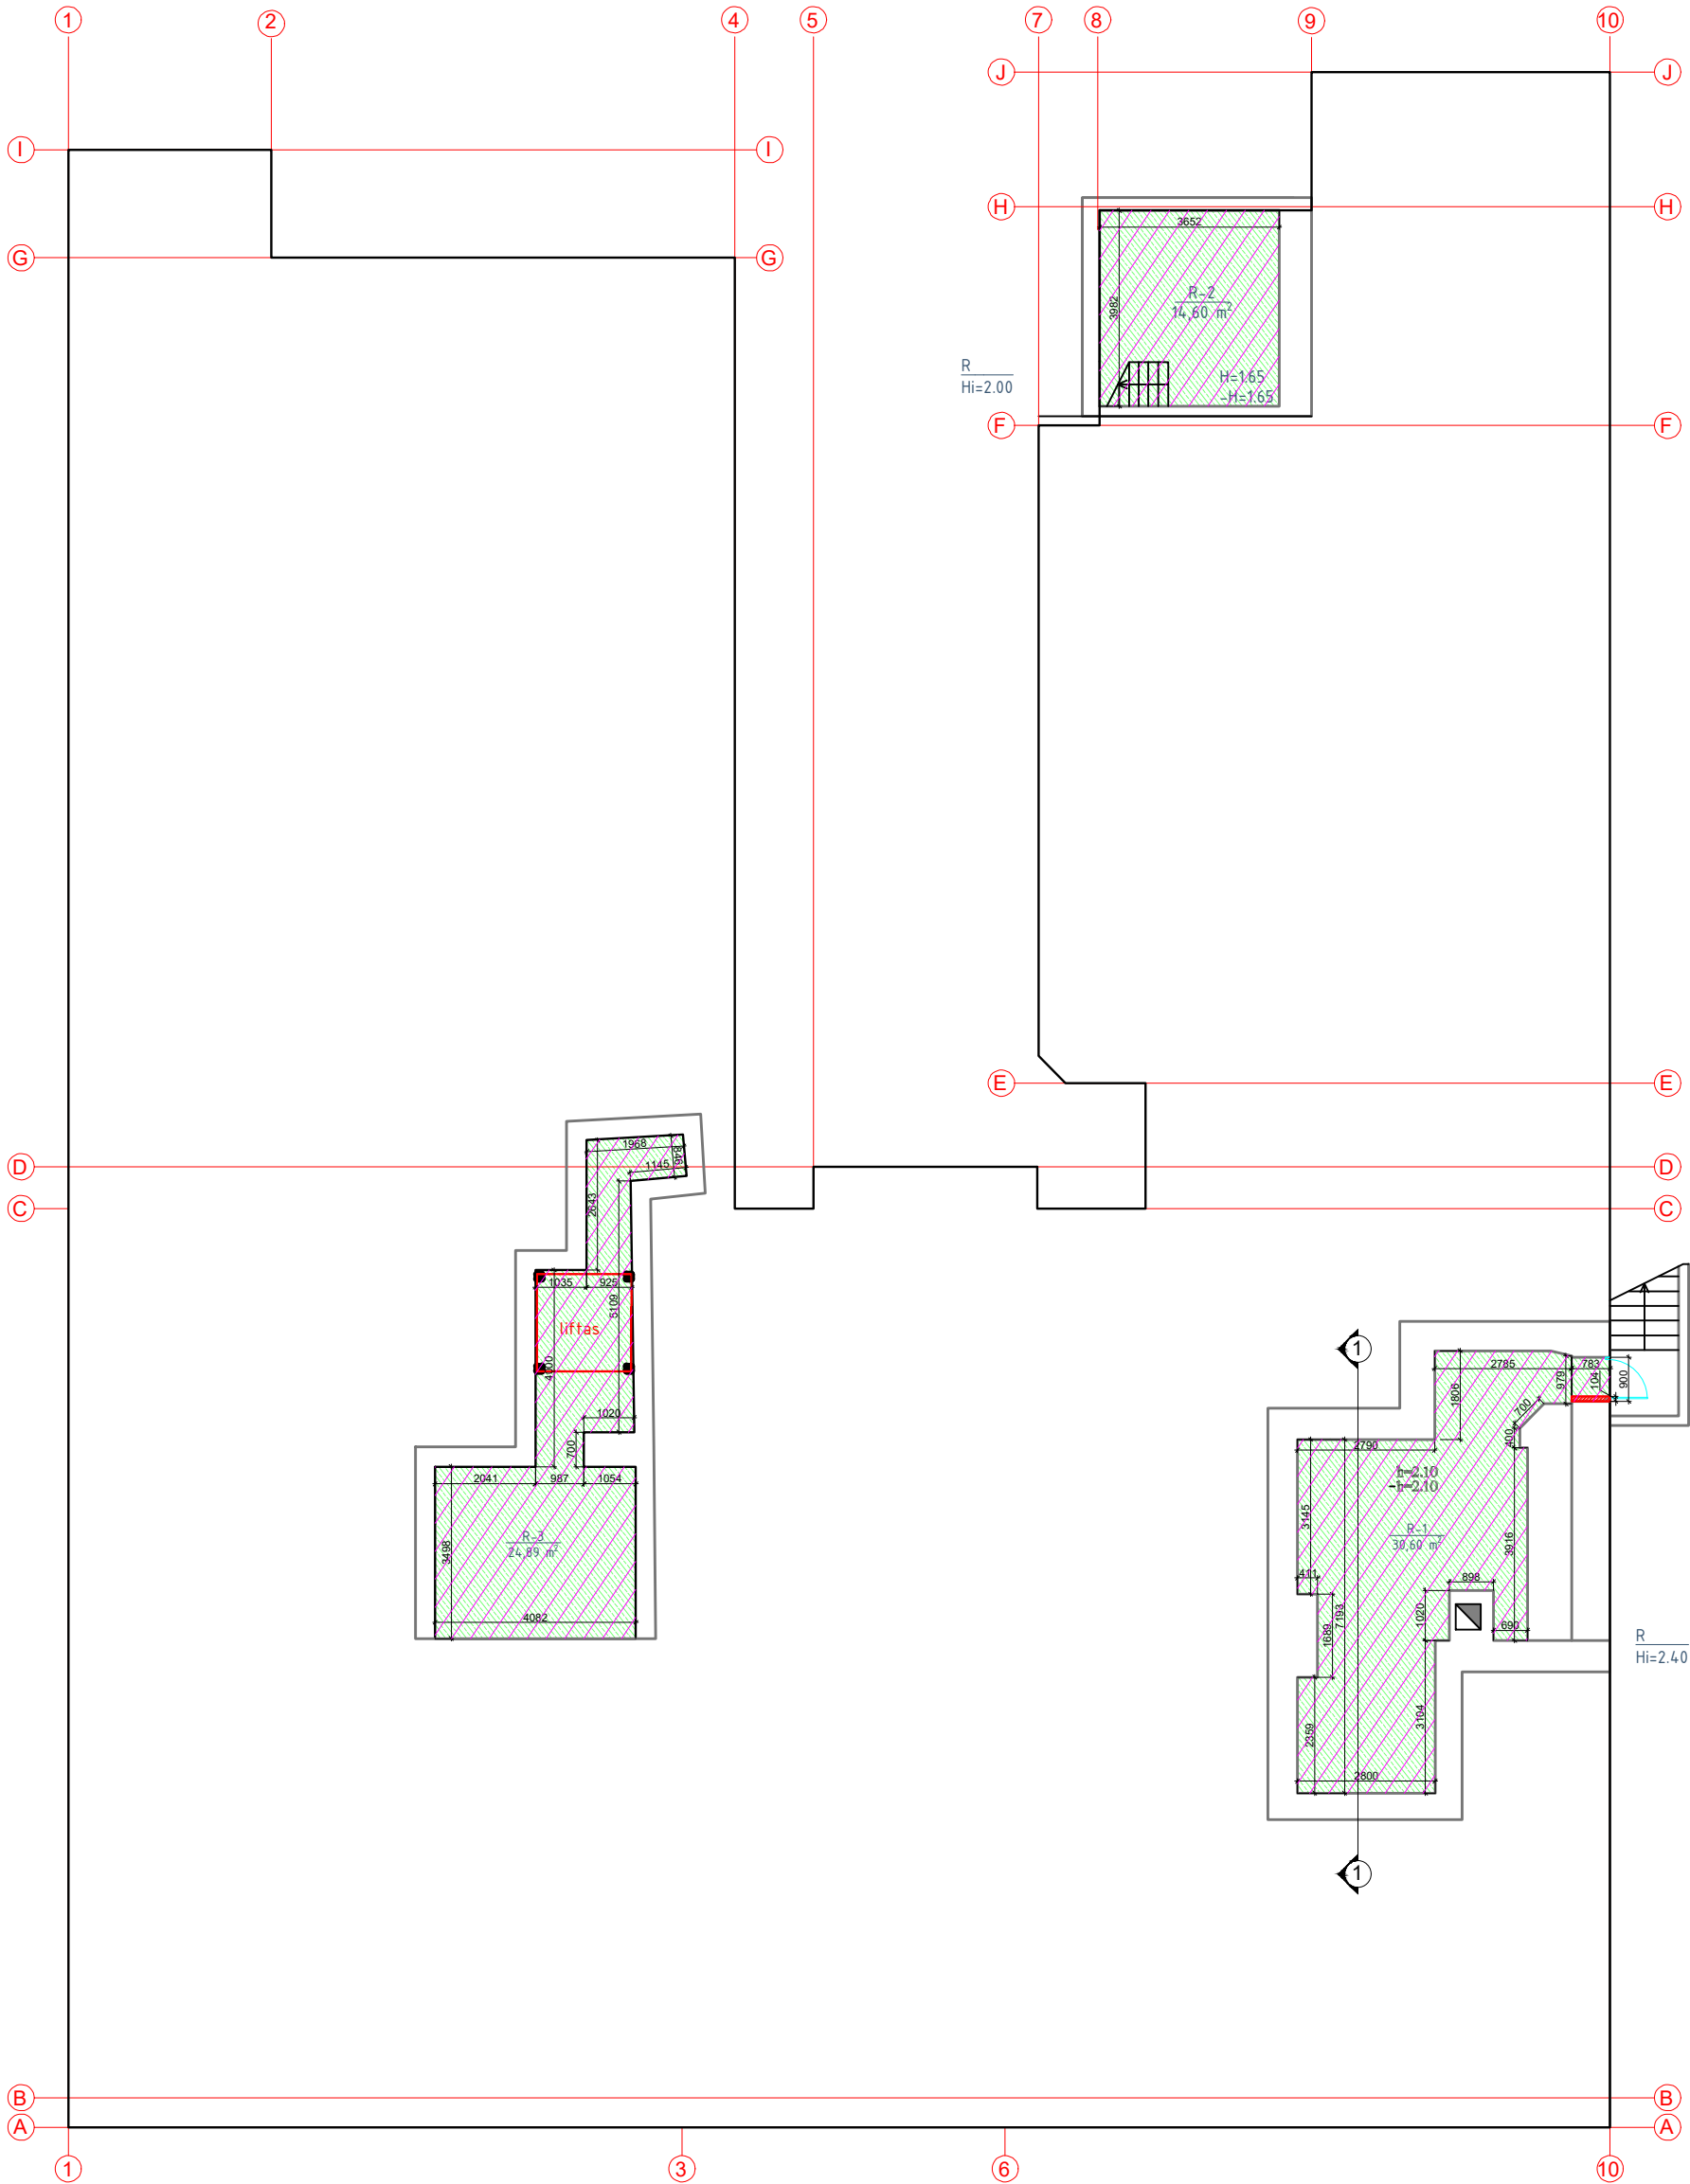

A.	Pavadinimas	Plotas (m ²)
R-1	Rūsys - šilumos punktas 01	30,60
R-2	Rūsys 02	15,60
R-3	Rūsys su liftu	24,89

SUTARTINIAI ŽYMĖJIMAI:	
	Naujai projektuojamos gipso kartono pertvaros
	Projektuojamos durys
	Ardoma sienos dalis
	Projektuojama nauja grindų danga
	Projektuojama nauja lubų danga su apšiltinimu

A	2026 - 02	TECHNINĖS UŽDUOTIES KEITIMAS
0	2022 - 10	STATYBOS LEIDIMUI
LAIDA	IŠLEIDIMO DATA	LAIDOS STATUSAS: KEITIMO PRIEŽASTIS (JEI TAIKOMA)
KVAL. PAT. DOK. NR.		
A583, 0858	PDV/PV	Astijus Taujanskas
LT	KAUNO MIESTO SAVIVALDYBĖS ADMINISTRACIJA	
STATYTOJAS, UŽSAKOVAS:		DOKUMENTO ŽYMUO
		197849-TDP-BD.B5
STATINIO PROJEKTO PAVADINIMAS		LAIDA
ADMINISTRACINĖS PASKIRTIES PASTATO A. MICKEVIČIAUS G. 2. KAUNE PRITAIKYMAS POLIKLINIKOS VEIKLAI VYKDYTI, KEIČIANT ADMINISTRACINĘ PASKIRTĮ Į GYDYMO PASKIRTĮ, REKONSTRAVIMO PROJEKTAS		A
DOKUMENTO PAVADINIMAS		LAPAS
RŪSIO PLANAS M 1:100		LAPŲ
		1 1

Numatomos stogų aukščio perlypimui skirtos kopėčios. Kopėčios ne arčiau kaip 1 m astumu nuo langų. Kopėčios ne siauresnės kaip 0,7 m pločio.

Stogo tilteliai

Apsauginė tvorelė su sniego užtvara h= 600mm

Stogo tilteliai

Apsauginė tvorelė su sniego užtvara h= 600mm

Stogo tilteliai

Stogo tilteliai

Apsauginė tvorelė su sniego užtvara h= 600mm

Numatomos stogų aukščio perlypimui skirtos kopėčios. Kopėčios ne arčiau kaip 1 m astumu nuo langų. Kopėčios ne siauresnės kaip 0,7 m pločio.


Stogo tilteliai

Apsauginė tvorelė su sniego užtvara h= 600mm

Apsauginė tvorelė su sniego užtvara h= 600mm

Stogo tilteliai

A	2026 - 02	TECHNINĖS UŽDUOTIES KEITIMAS
0	2022 - 10	STATYBOS LEIDIMUI
LAIDA	ĮŠLEIDIMO DATA	LAIDOS STATUSAS. KEITIMO PRIEŽASTIS (JEI TAIKOMA)
KVAL. PAT. DOK. NR.	STATYBOS PROJEKTO PAVADINIMAS ADMINISTRACINĖS PASKIRTIES PASTATO A. MICKEVIČIAUS G. 2 KAUNE.PRITAIKYMAS POLIKLINIKOS VEIKLAI VYKDYTI, KEIČIANT ADMINISTRACINĘ PASKIRTĮ Į GYDYMO PASKIRTĮ, REKONSTRAVIMO PROJEKTAS	
A583, 0858	PDV/PV	ASTIJUS TAUJANSKAS
LT	STATYTOJAS, UŽSAKOVAS	KAUNO MIESTO SAVIVALDYBĖS ADMINISTRACIJA
DOKUMENTO PAVADINIMAS		LAIDA
STOGO PLANAS M1:100		A
DOKUMENTO ŽYMUO		LAPAS LAPŲ
197849-TDP-BD.B6		1 1

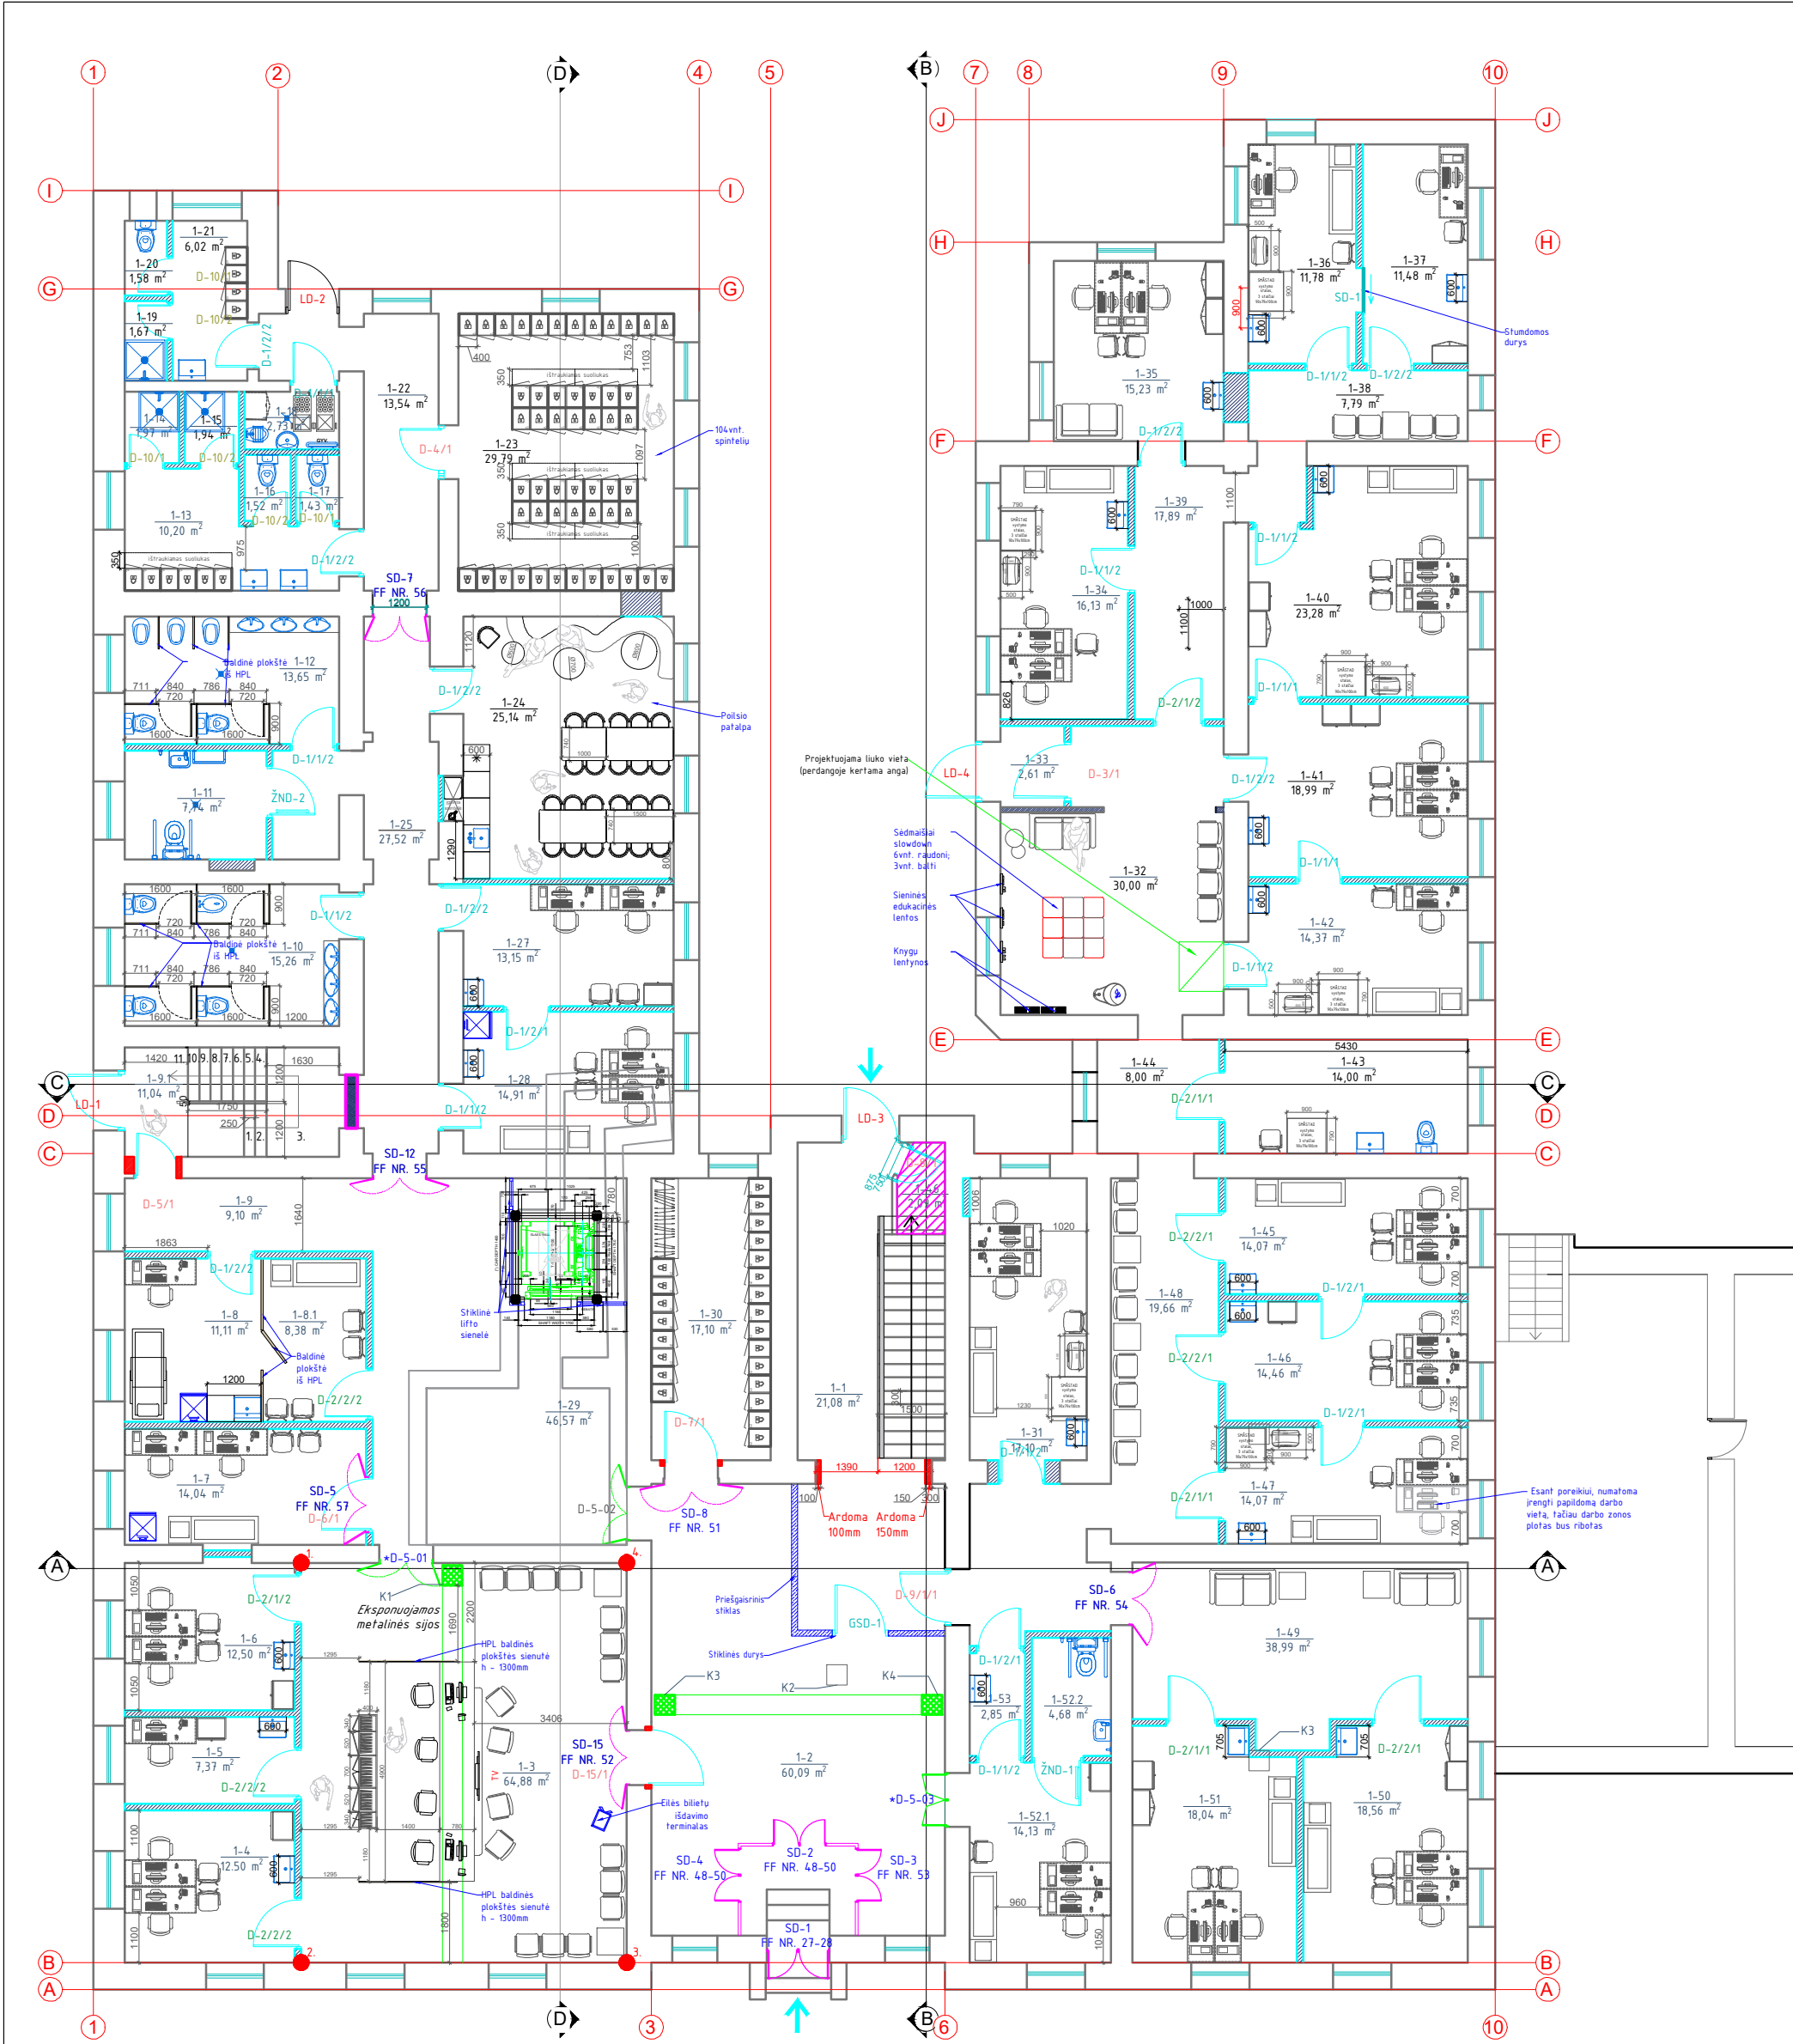


A.	Pavadinimas	Plotas (m²)	A.	Pavadinimas	Plotas (m²)	A.	Pavadinimas	Plotas (m²)
1-1	Holas	21,08	1-15	Dušas 02	1,94	1-32	Vaikų žaidimo zona	30,00
1-2	Holas	60,09	1-16	WC 01	1,52	1-33	Koridorius	2,61
1-3	Registratūra	64,88	1-17	WC 02	1,43	1-34	Gydytojų kabinetas	16,13
1-4	Gydytojų kabinetas	12,50	1-18	Pagalbinė pat.	2,73	1-35	Vyr. slaugytojos kab.	15,23
1-5	Buitinė pat.	7,37	1-19	Dušas	1,67	1-36	Gydytojų kabinetas	11,78
1-6	Gydytojų kabinetas	12,50	1-20	WC	1,20	1-37	Gydytojų kabinetas	11,48
1-7	Skiepy kabinetas	14,04	1-21	Darbuotojų buitinės patalpos 02	6,02	1-38	Laukiamasis	7,79
	(Seimos gydytojo kabinetas)		1-22	Koridorius	13,54	1-39	Koridorius	17,89
1-8	Skiepy kabinetas	11,11	1-23	Darbuotojų persirengimo patalpos	29,79	1-40	Gydytojų kabinetas	23,28
1-8.1	Stebėjimo pat. po skiepavimo	8,38	1-24	Darbuotojų poilsio patalpos	25,14	1-41	Gydytojų kabinetas	18,99
1-9	Koridorius	9,10	1-25	Koridorius	27,52	1-42	Gydytojų kabinetas	14,37
1-9.1	Laiptinė	11,04	1-27	Slaugytojų kab.	13,15	1-43	WC -Vaiko priežiūros kamb.	14,00
1-10	Moterų WC	15,26	1-28	Procedūrų kab.	14,91	1-44	Koridorius	8,00
1-11	ŽN WC	7,74	1-29	Koridorius	46,57	1-45	Gydytojų kabinetas	14,07
1-12	Vyrų WC	13,65	1-30	Rubine pacientams	17,10	1-46	Gydytojų kabinetas	14,46
1-13	Darbuotojų buitinės patalpos 01	10,20	1-31	Gydytojų kabinetas	17,10	1-47	Gydytojų kabinetas	14,07
1-14	Dušas 01	1,97				1-48	Koridorius	19,66

SUTARTINIAI ŽYMĖJIMAI (IVADAI):		
ŽYMĖJIMAS	PAVADINIMAS	POREIKIS INŽINERIJAI
	Plautuvė	Š.V. ir K.V. d-15 mm, ventiliai, h-600 mm DN-50 mm, h-400 mm
	Viduaras	Š.V. ir K.V. d-15 mm, ventiliai, h-900 mm DN-110 mm, h-0 mm
	Trapas	Nuotekų pajungimas
	Vandens stotelė	Jeigu to reikalauja vandens tiekėjas techninėse sąlygose

SUTARTINIAI ŽYMĖJIMAI:	
	Esamos konstrukcijos
	Ardoma sienos dalis
	Kertamos/platinamos angos
	Demontuojamos durys
	Kolonas eksponavimo tikslais perkeliama į naują vietą
	Eksponuojamos kolonos
	Saugotos durys, kurios yra KVAD sąraše
	Išsaugotos durys, neįtrauktos į KVAD sąrašą
	Naujai projektuojamos gipso kartono pertvaros
	Projektuojamos durys
	Esami sprendiniai – nekeičiamos zonos

A	2026 - 02	TECHNINĖS UŽDUOTIES KEITIMAS
0	2022- 10	STATYBOS LEIDIMUI
LAIDA	ĮŠLEIDIMO DATA	LAIDOS STATUSAS: KEITIMO PRIEŽASTIS (JEI TAIKOMA)
KVAL. PAT. DOK. NR.		STATINIO PROJEKTO PAVADINIMAS ADMINISTRACINĖS PASKIRTIES PASTATO A. MICKEVIČIAUS G. 2. KAUNE. PRITAIKYMAS POLIKLINIKOS VEIKLAI VYKDYTI, KEIČIANT ADMINISTRACINĘ PASKIRTĮ Į GYDYMO PASKIRTĮ, REKONSTRAVIMO PROJEKTAS
A583, 0858	PDV/PV	ASTIJUS TAUJANSKAS
LT	STATYTOJAS, UŽSAKOVAS:	KAUNO MIESTO SAVIVALDYBĖS ADMINISTRACIJA
		197849-TDP-BD.B7
		LAPAS LAPŲ
		1 1

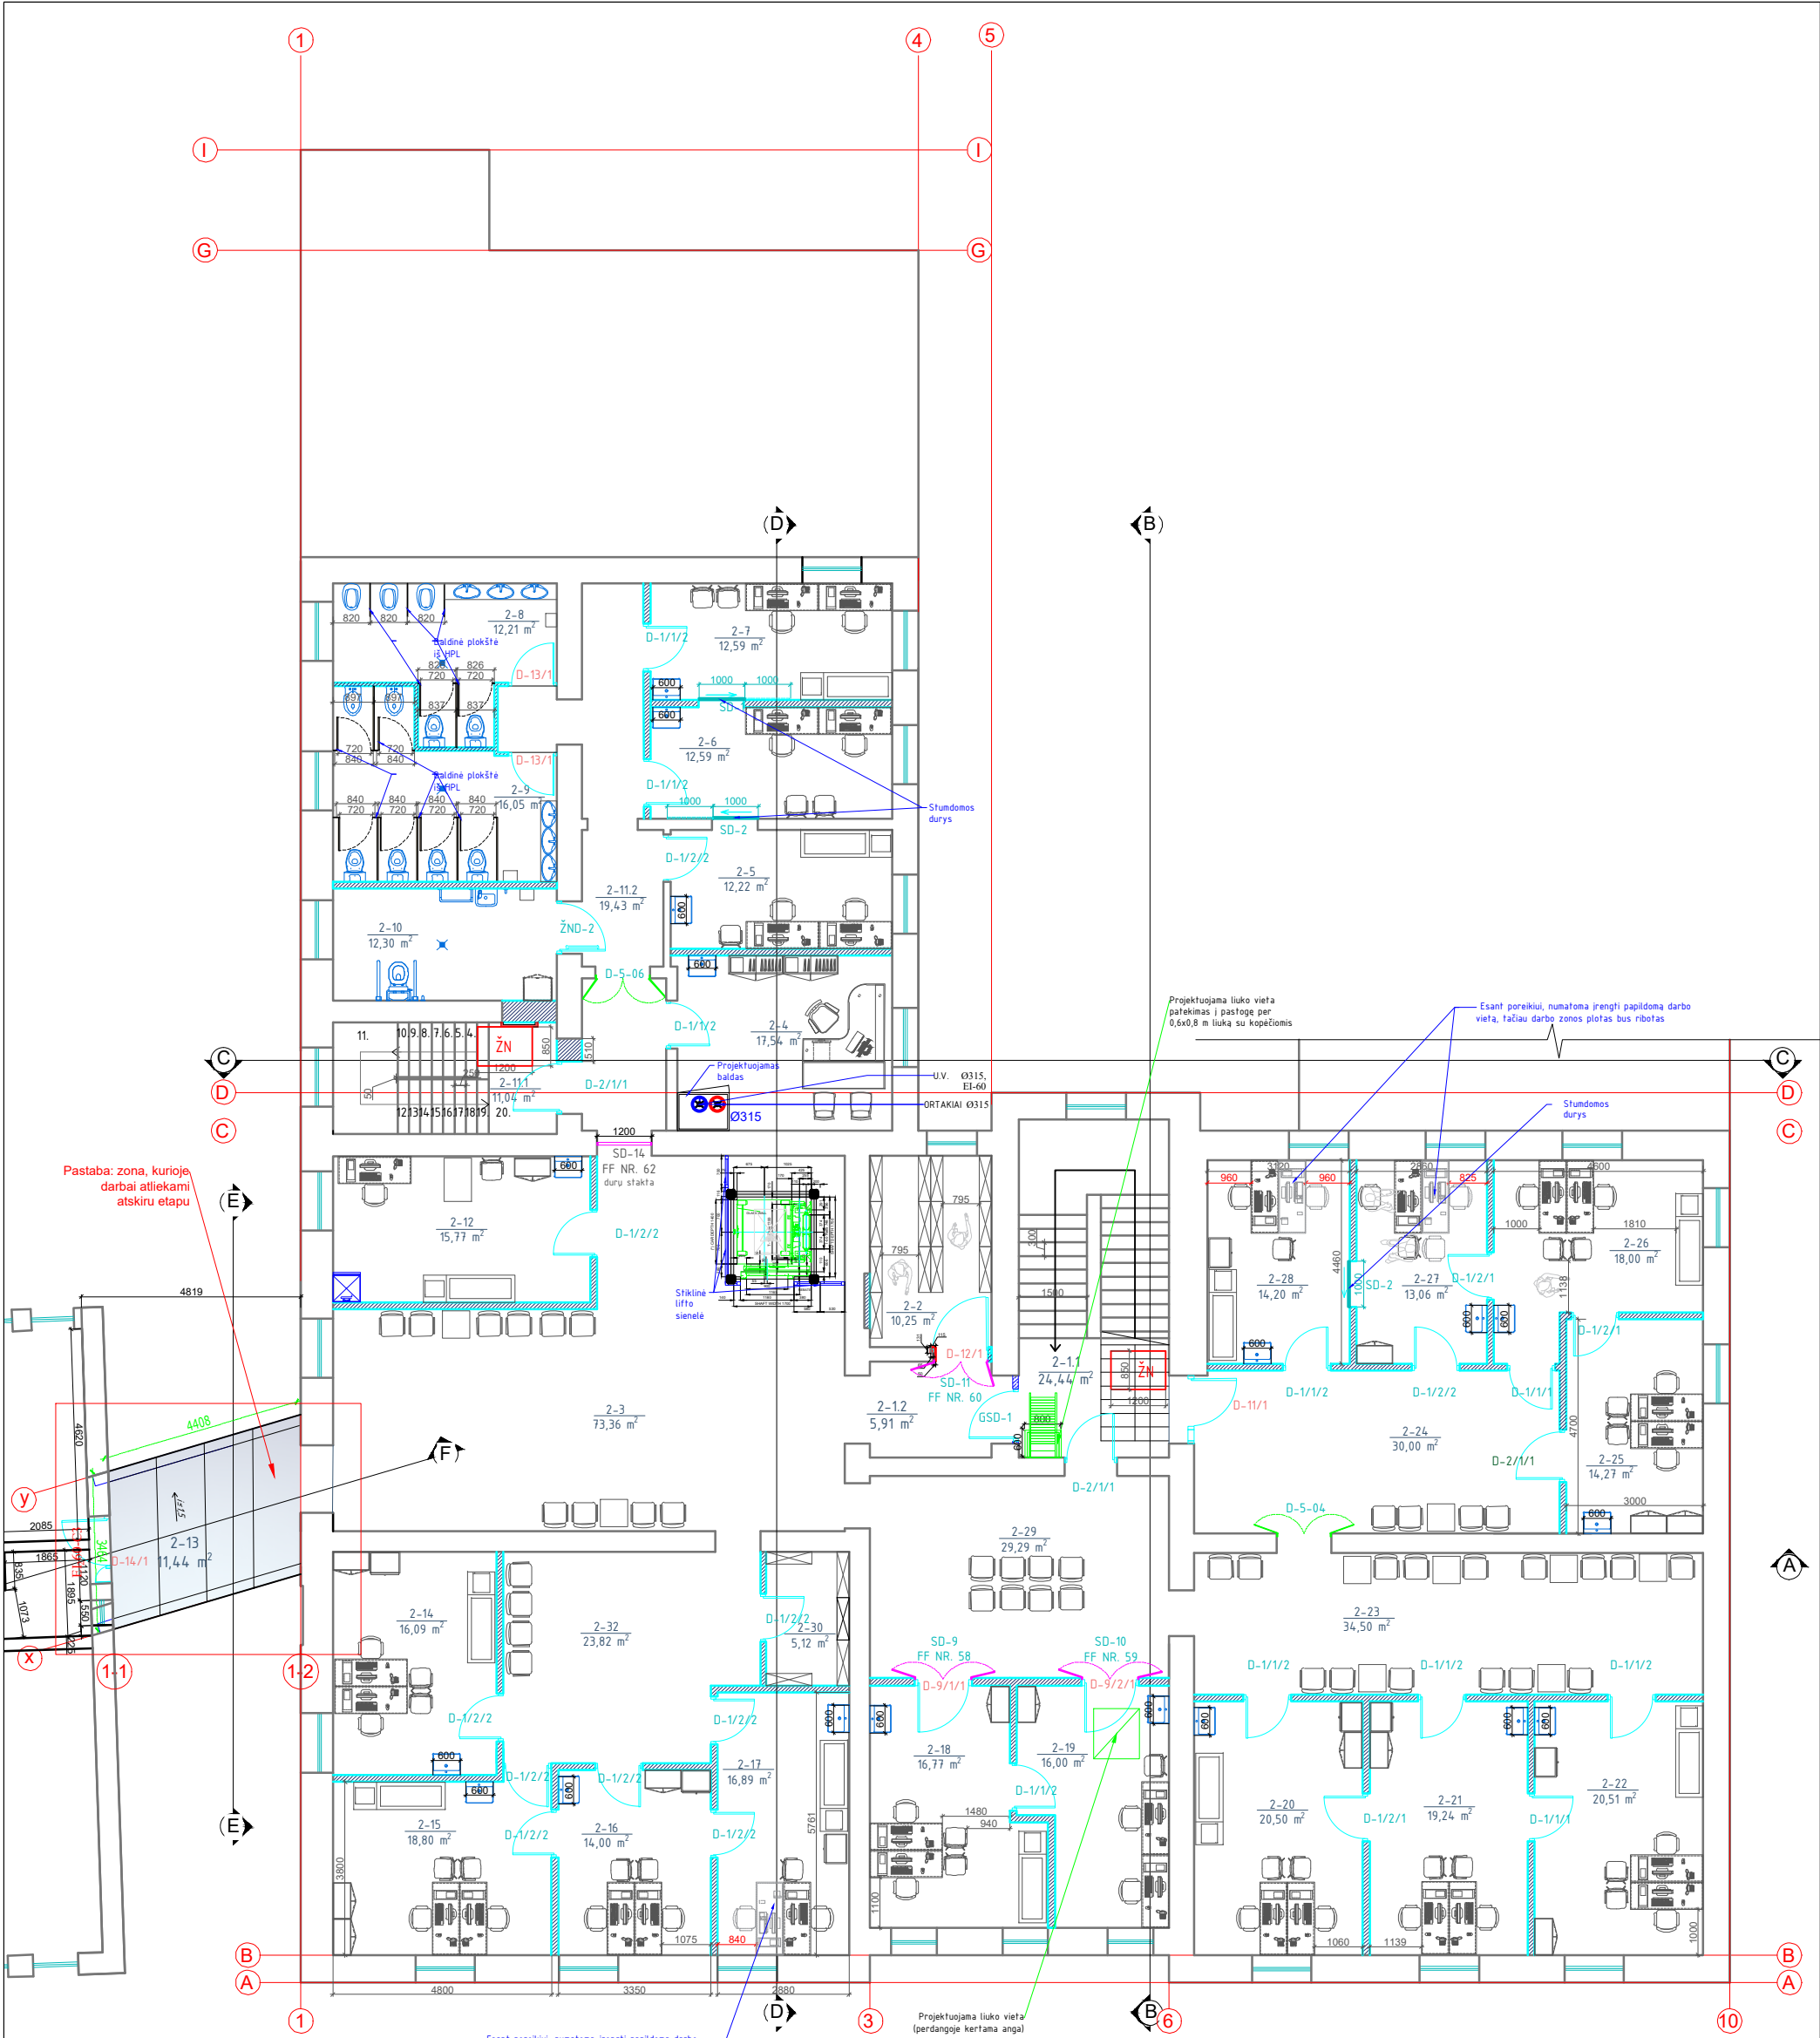

A.	Pavadinimas	Plotas (m ²)
2-1.1	Laiptinė	24,44
2-1.2	Holas	5,91
2-2	Sandėlys	10,25
2-3	Koridorius	73,36
2-4	Vedėjo/GKK (gyd. konsultacinės komisijos) kabinetas	17,54
2-5	Gydytojų kabinetas	12,22
2-6	Slaugytojų kabinetas	12,59
2-7	Gydytojų kabinetas	12,59
2-8	Vyrų WC	12,21
2-9	Motelių WC	16,05
2-10	ŽN WC	12,30
2-11.1	Laiptinė	11,04
2-11.2	Koridorius	19,43
2-12	Procedūrų kabinetas	15,77
2-13	Jungiamoji galerija	11,44
2-14	Gydytojų kabinetas	16,09
2-15	Gydytojų kabinetas	18,80
2-16	Slaugytojų kabinetas	12,02
2-17	Gydytojų kabinetas	16,89
2-18	Gydytojų kabinetas	16,77
2-19	Gydytojų kabinetas	16,00
2-20	Gydytojų kabinetas	20,50
2-21	Gydytojų kabinetas	19,24
2-22	Gydytojų kabinetas	20,51
2-23	Koridorius	34,50
2-24	Koridorius	30,00
2-25	Gydytojų kabinetas	14,27
2-26	Gydytojų kabinetas	18,00
2-27	Slaugytojų kabinetas	13,06
2-28	Gydytojų kabinetas	14,20
2-29	Koridorius	29,29
2-30	Pagalbinė patalpa	5,12
2-32	Koridorius	23,82
Antrojo aukšto bendras plotas		606,10 m ²

SUTARTINIAI ŽYMĖJIMAI:		
	Esamos konstrukcijos	
	Ardoma sienos dalis	
	Kertamos/platinamos angos	
	Demontuojamos durys	
	Kolonas eksponavimo tikslais perkeliama į naują vietą	
	Eksponuojamos kolonos	
	Saugotos durys, kurios yra KVD saraše	
	Išsaugotos durys, neįtrauktos į KVD sarašą	
	Naujai projektuojamos gipso kartono pertvaros	
	Projektuojamos durys	
	Esami sprendiniai – nekeičiamos zonos	

SUTARTINIAI ŽYMĖJIMAI (IVADAI):		
ŽYMĖJIMAS	PAVADINIMAS	POREIKIS INŽINERIJAI
	Plautuvė	Š.V. ir K.V. d-15 mm, ventiliav. h-600 mm DN-50 mm, h-400 mm
	Viduaras	Š.V. ir K.V. d-15 mm, ventiliav. h-900 mm DN-110 mm, h-0 mm
	Trapas	Nuotekų pajungimas
	Vandens stotelė	Jeigu to reikalauja vandens tiekėjas techninėse sąlygose

A	2026 - 02	TECHNINĖS UŽDUOTIES KEITIMAS				
0	2022 - 10	STATYBOS LEIDIMUI				
LAIDA	IŠLEIDIMO DATA	LAIDOS STATUSAS: KEITIMO PRIEŽASTIS (JEI TAIKOMA)				
KVAL. PAT. DOK. NR.			STATINO PROJEKTO PAVADINIMAS ADMINISTRACINĖS PASKIRTIES PASTATO A. MICKEVIČIAUS G. 2, KAUNE, PRITAIKYMAS POLIKLINIKOS VEIKLAI VYKDYTI, KEIČIANT ADMINISTRACINĘ PASKIRTĮ Į GYDYMO PASKIRTĮ, REKONSTRAVIMO PROJEKTAS			
			DOKUMENTO PAVADINIMAS		LAIDA	
			NAUJO PRIJUNGTU TURBINIO VIENETO INTEGRAVIMO SPRENDINIAI – M 1:100 II - AUKŠTAS		A	
A583, 0858	PDV/PV	Astijus Taujanskas				
STATYTOJAS, UŽSAKOVAS:			DOKUMENTO ŽYMUO			
LT	KAUNO MIESTO SAVIVALDYBĖS ADMINISTRACIJA			197849-TDP-BD.B8		
					LAPAS	LAPŲ
					1	1