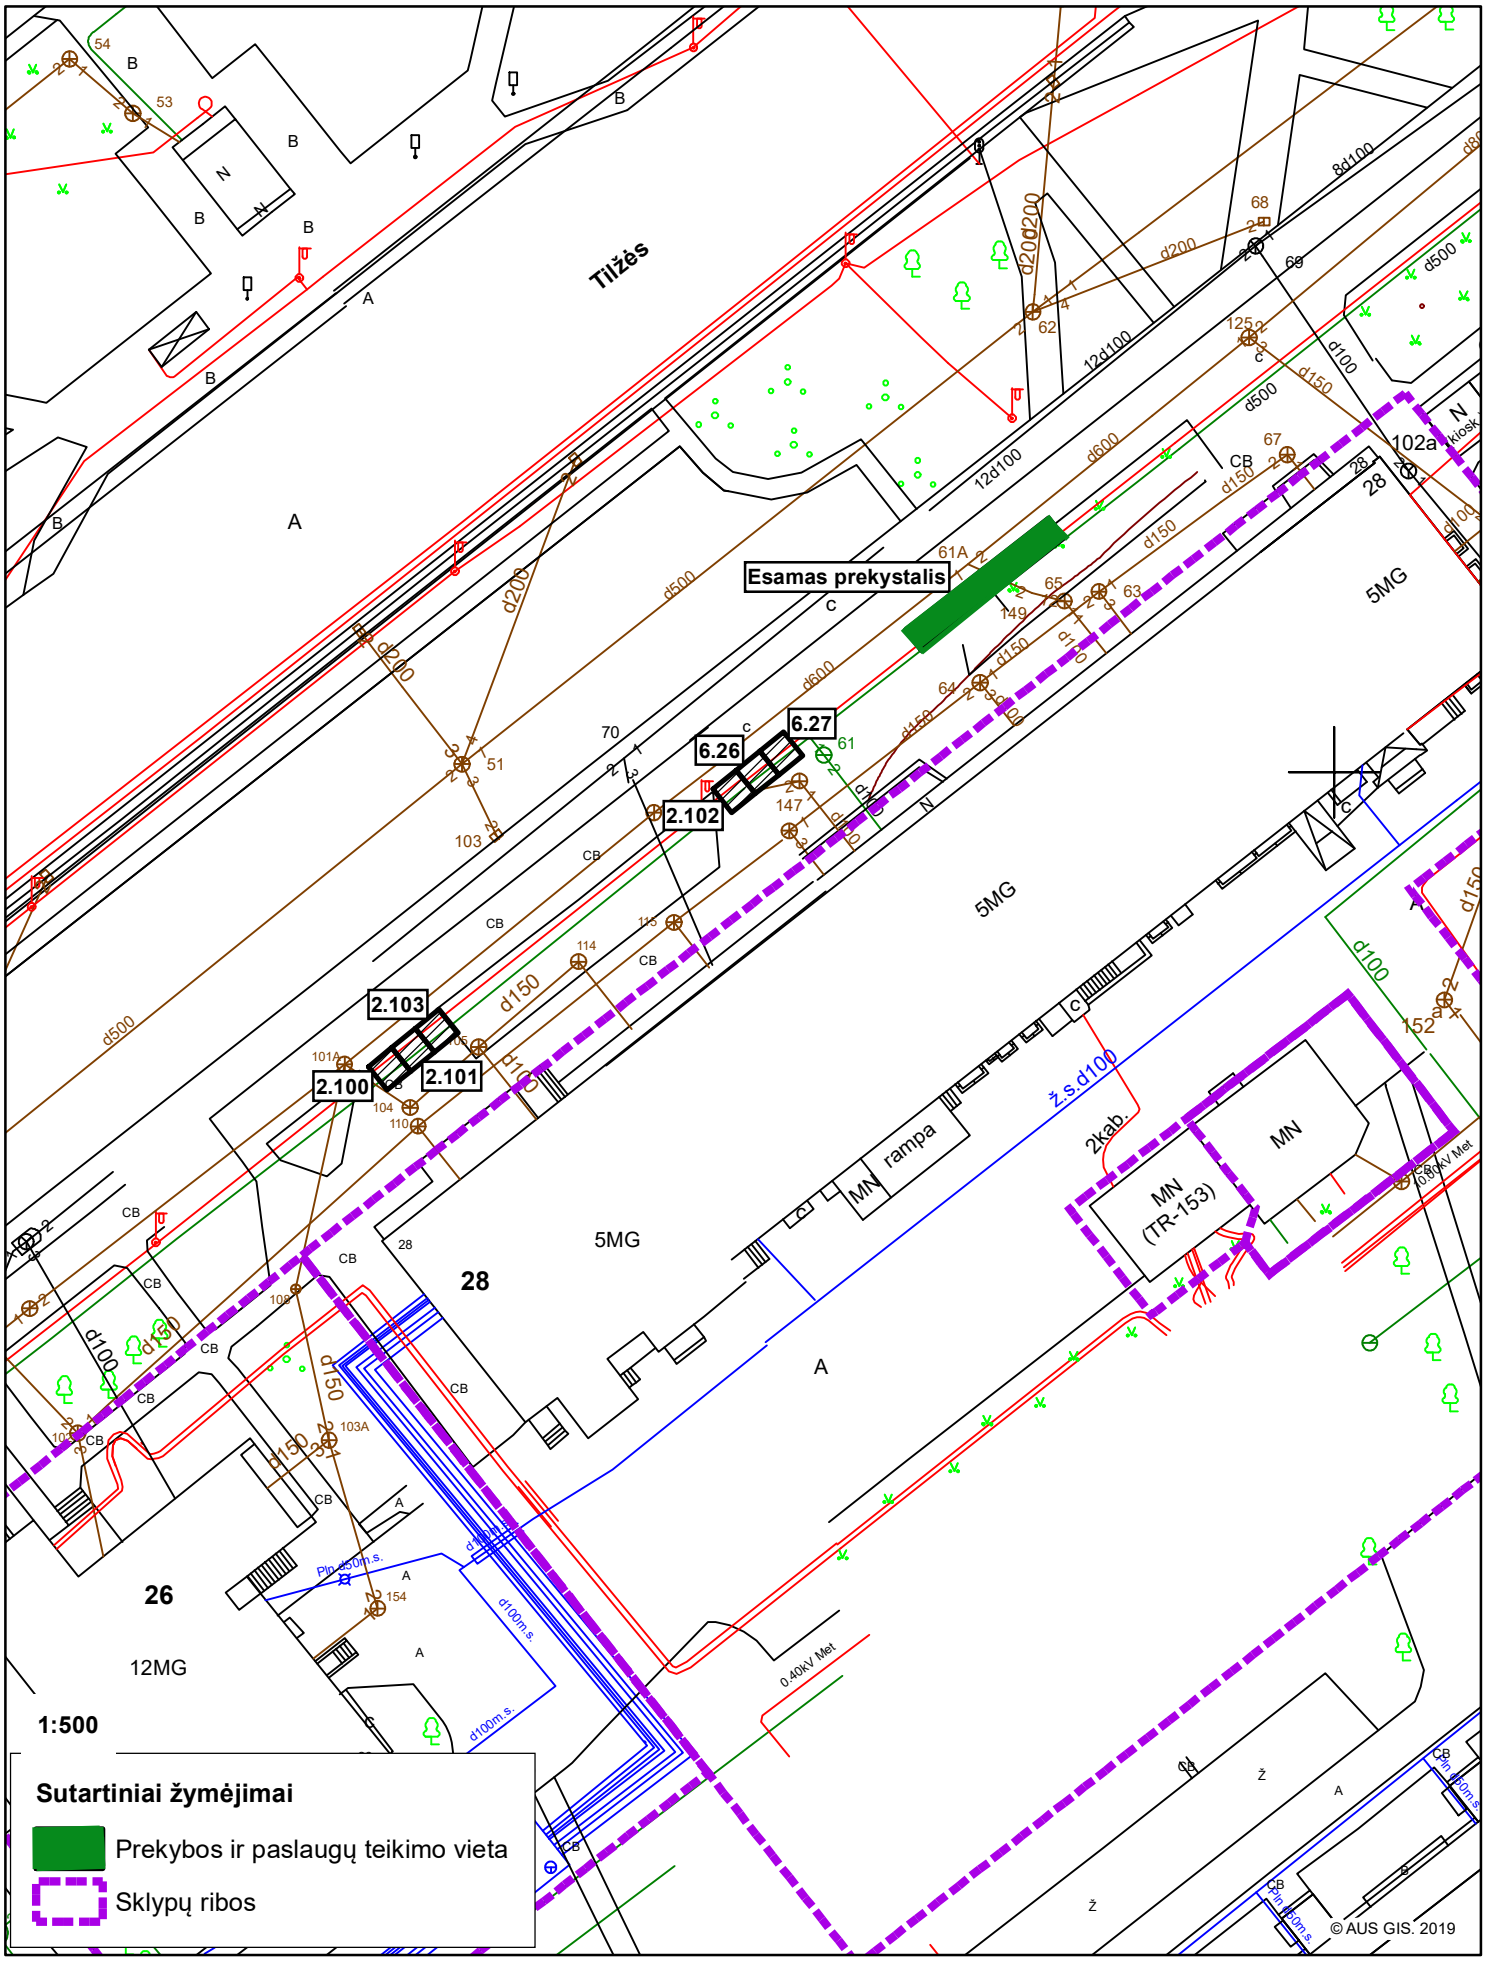Teritorijos prie Tilžės g. 28 schema
M1:500