

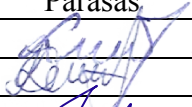


PROJEKTO PAVADINIMAS	Mokslo paskirties pastato - mokyklos (unikalus Nr. 6897-5001-6019) Minijos g. 5 Plungė, kapitalinio remonto projektas.
OBJEKTO ADRESAS	Minijos g. 5 Plungė Žemės sklypo unikalus Nr. 4400-1611-0226. Žemės sklypo kadastrinis Nr. 6854/0014:185.
PROJEKTO UŽSAKOVAS IR STATYTOJAS	Plungės rajono savivaldybė Įm. k. 111104268 Vytauto g. 12, Plungė.
PROJEKTUOTOJAS	UAB „TS Projects“ Lietuvininkų g. 61-8, Šilutė Tel./fax.: 8-441-54807 E-paštas: tsprojektai@gmail.com
PROJEKTO STADIJA	Techninis projektas
PROJEKTO DALIS	Gaisro aptikimo ir signalizavimo dalis
TOMAS	VII
STATYBOS RŪŠIS	Kapitalinis remontas
STATINIO KATEGORIJA	Ypatingasis statinys
PROJEKTO RENGIMO METAI	2024
PROJEKTO NUMERIS	24123
PROJEKTO LAIDA	0

Pareigos	Vardas, pavardė	Atestato Nr.	Parašas
Direktorė	Laura Jurkuvienė	-----	
Projekto vadovas	Irma Donauskienė	41267	
Projekto dalies vadovas	Alvydas Kunavičius	A8494	

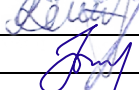

STATYBOS PRODUKCIJOS
SERTIFIKAVIMO CENTRAS

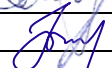

Valstybės įmonė Statybos produkcijos sertifikavimo centras, įmonės kodas 110068926, Linkmenų g. 2A, LT-08217 Vilnius

KVALIFIKACIJOS ATESTATAS

Nr.8494

Alvydas Kunavičius

A.k. [redacted]

Suteikta teisė eiti ypatingojo statinio projekto dalies vadovo, ypatingojo statinio projekto dalies vykdymo priežiūros vadovo, statinio projekto dalies ekspertizės vadovo, statinio dalies ekspertizės vadovo, ypatingojo statinio specialiųjų statybos darbų vadovo ir ypatingojo statinio specialiųjų statybos darbų techninės priežiūros vadovo pareigas.

Statiniai: gyvenamieji ir negyvenamieji pastatai, inžineriniai tinklai, hidrotechnikos statiniai, kiti inžineriniai statiniai, taip pat minėti statiniai, esantys kultūros paveldo objekto teritorijoje, jo apsaugos zonoje, kultūros paveldo vietovėje.

Projekto dalys: elektrotechnikos (iki 1000 V įtampos), elektroninių ryšių (telekomunikacijų), apsauginės signalizacijos, gaisro aptikimo ir signalizavimo.

Specialieji statybos darbai: statinio elektros inžinerinių sistemų įrengimas; statinio nuotolinio ryšio (telekomunikacijų) inžinerinių sistemų įrengimas; procesų valdymo ir automatizavimo sistemų įrengimas; statinio apsauginės signalizacijos, gaisrinės saugos (signalizacijos) inžinerinių sistemų įrengimas.

Direktorius



Valdemaras Gauronskis

Išduotas 2019 m. gegužės 10 d.

Pirmą kartą išduotas 1999 m. liepos 3 d.

Kvalifikacijos atestatų registras skelbiamas www.spsc.lt

23426

PROJEKTO BYLOS TEKSTINIŲ DOKUMENTŲ IR BRĖŽINIŲ ŽINIARAŠTIS

Eil Nr	FORMATAS	PAVADINIMAS	LAPŲ SK.	PASTABOS
1	A4	PROJEKTO BYLOS TEKSTINIŲ DOKUMENTŲ IR BRĖŽINIŲ ŽINIARAŠTIS	1	
2	A4	AIŠKINAMASIS RAŠTAS	2	
3	A4	TECHNINĖS SPECIFIKACIJOS	3	
4	A4	PRINCIPINĖ SCHEMA	1	
5	A1	PIRMO AUKŠTO PLANAS M1:100	1	
6	A1	ANTRO AUKŠTO PLANAS M1:100	1	
7	A1	TREČIO AUKŠTO PLANAS M1:100	1	
8	A4	MEDŽIAGŲ ŽINIARAŠTIS	1	

0	2024	STATYBOS LEIDIMUI		
LAIDA	IŠLEDIMO DATA	LAIDOS STATUSAS, KEITIMO PRIEŽASTIS (JEI TAIKOMA)		
KVAL. PATV. DOK. NR.		UAB "TS Projects" I / k: 300021780, Lietuvininkų g. 61, Šilutė Tel/fax.: (8-441) 54807	STATINIO PROJEKTO PAVADINIMAS Mokslo paskirties pastato - mokyklos (unikalus Nr. 6897-5001-6019) Minijos g. 5 Plungė, kapitalinio remonto projektas.	
41267	PV	I. Donauskienė	STATINIO NR. IR PAVADINIMAS PROJEKTO BYLOS TEKSTINIŲ DOKUMENTŲ IR BRĖŽINIŲ ŽINIARAŠTIS	LAIDA
8494	PDV	A. Kunavičius		0
LT	STATYTOJAS/ UŽSAKOVAS: Plungės rajono savivaldybė Įm. k. 111104268		DOKUMENTO ŽYMUO 24123-TP-GSS-SZ	LAPAS 1
				LAPŲ 1

AIŠKINAMASIS RAŠTAS

BENDROJI DALIS

Montavimo organizacija, vykdanči gaisrinės signalizacijos statybos – montavimo darbus, turi turėti LR aplinkos ministerijos atestatą leidžianti šiuos darbus dirbti ir apmokytus specialistus šių darbų vykdymui.

Statybos – montavimo darbai turi būti vykdomi veikiančiomis normomis ir taisyklėmis.

Normatyvinių statybos dokumentų, privalomų vadovaujantis vykdant statybos darbus, sąrašas:

Gaisro aptikimo ir signalizavimo sistemos. Projektavimo ir įrengimo taisyklės-patvirtinta Priešgaisrinės apsaugos ir gelbėjimo departamento prie Vidaus reikalų ministerijos Direktorius 2007 m. vasario 22 d. įsakymu Nr. 1-66 (Priešgaisrinės apsaugos ir gelbėjimo departamento prie Vidaus reikalų ministerijos direktoriaus 2009 m. gegužės 22 d. įsakymo Nr. 1-168, 2012 m. birželio 29 d. įsakymo Nr. 1-186, redakcija).

Gaisrinės saugos pagrindiniai reikalavimai. Patvirtinta Priešgaisrinės apsaugos ir gelbėjimo departamento prie Vidaus reikalų ministerijos direktoriaus 2010 m. gruodžio 7 d. įsakymu Nr. 1-338.

Priešgaisrinės apsaugos ir gelbėjimo departamento direktoriaus įsakymu 2012 m. lapkričio 1 d. pakeistos Bendrosios priešgaisrinės saugos taisyklės.

LST EN 54-1:2011 Gaisro aptikimo ir signalizavimo sistemos.

LST EN ISO 13943:2010 Gaisrinė sauga. Aiškinamasis žodynas.

Elektros įrenginių įrengimo bendrosios taisyklės. Energetikos ministro 2012 m. vasario 3 d. įsakymas Nr. 1-22.

PAGRINDINIAI SPRENDIMAI

Pastato patalpose projektuojama adresinė gaisrinė signalizacijos sistema, parinkta pagal „Gaisro aptikimo ir signalizavimo sistemų projektavimo ir įrengimo taisyklių“ priedo lentelės 6 punktą. Projektuojamos gaisrinės signalizacijos paskirtis - ankstyvas užsidegimo židinio aptikimas. Patalpose numatoma adresuojama gaisrinės signalizacijos sistema dėl sekančių priežasčių:

- signalizatoriai tarpusavyje jungiami dvilaide žiedine linija ir turi savo individualius adresus;
- paprastai vykdomas signalizatorių tinklo pertvarkymas kintant patalpų paskirčiai ir išplanavimui;
- aliarmo bei gedimo atveju nurodoma konkreti signalizatoriaus ar pažeistos linijos vieta;
- nesudėtinga ir nereikalaujanti didelių išlaidų techninė priežiūra bei eksploatacija;

0	2024	STATYBOS LEIDIMUI		
LAIDA	IŠLEDIMO DATA	LAIDOS STATUSAS, KEITIMO PRIEŽASTIS (JEI TAIKOMA)		
KVAL. PATV. DOK. NR.		UAB "TS Projects" I / k: 300021780, Lietuvininkų g. 61, Šilutė Tel/fax.: (8-441) 54807	STATINIO PROJEKTO PAVADINIMAS Mokslo paskirties pastato - mokyklos (unikalus Nr. 6897-5001-6019) Minijos g. 5 Plungė, kapitalinio remonto projektas.	
41267	PV	I. Donauskienė	STATINIO NR. IR PAVADINIMAS AIŠKINAMASIS RAŠTAS	LAIDA
8494	PDV	A. Kunavičius		0
LT	STATYTOJAS/ UŽSAKOVAS: Plungės rajono savivaldybė Įm. k. 111104268		DOKUMENTO ŽYMUO 24123-TP-GSS-AR	LAPAS 1
				LAPŲ 2

- maža melagingo suveikimo tikimybė.

Gaisrinės signalizacijos sistemą sudaro:

1. adresiniai dūmų detektoriai,
2. adresiniai rankiniai detektoriai, montuojami pastate prie evakuacinių išėjimų,
3. gaisrinės signalizacijos centrinis įrenginys (centralė);
4. gaisro pranešimo įrenginiai (sirenos),
5. jungiamieji kabeliai.

Centralė turi turėti LCD (suskystintų kristalų) ekraną, rodantį sistemos būseną. Centralėje turi būti įmontuotas autonominis maitinimo šaltinis arba hermetinė akumuliatorinė baterija, užtikrinanti gaisrinės signalizacijos sistemos darbą 24 val. dingus 230VAC įtampai.

Prie perdangos montuojami adresiniai optiniai dūmų detektoriai. Montavimo metu detektoriai patalpose privalo būti išdėstyti pagal „Gaisro aptikimo ir signalizavimo sistemos. Projektavimo ir įrengimo taisyklės“ Virš pakabinamų lubų detektoriai nenumatomi. Leidžiama detektorių virš pakabinamų lubų neįrengti, jei erdvė tarp pakabinamų lubų ir perdangos yra mažesnė nei 0,4 m neatsižvelgiant į statybos produktų, esančių toje erdvėje, degumo klasę.

Rankiniai gaisriniai signalizatoriai raudonos spalvos rengiami evakuacijos keliuose, prie išėjimų, ant sienos 1,5m aukštyje nuo grindų.

Gaisro signalizacijos tinklas nuo centralės iki adresinių gaisro detektorių, adresinių komponentų, šviesos ir garso sirenų tiesiamas nedegiais ekranuotais 2x1 mm² kabeliais.

Gaisro signalizacijos sistema pajungiama vadovaujantis gamintojo instrukcijomis bei Elektros įrenginių įrengimo bendrosiomis taisyklėmis.

SISTEMOS SUVEIKIMO APRAŠYMAS

Normaliame stovyje sistema yra budinčiame režime. Įvykus gedimui – nutraukiamas ar užtrumpinamas kabelis, sugedus detektoriui ar mygtukui, formuojamas gedimo signalas ir perduodama į centralę budėtojo patalpoje.

Suveikus bent vienam optiniam dūmų ar rankiniam detektoriui, signalas yra perduodamas į gaisrinę centralę, o suformuotas gaisrinis signalas perduodamas į centrinį apsaugos pultą.

DOKUMENTO ŽYMUO	Lapas	Lapų	Laida
24123-TP-GSS-AR	2	2	0

TECHNINĖS SPECIFIKACIJOS

BENDROJI DALIS

Montavimo organizacija, vykdanči gaisrinės signalizacijos statybos – montavimo darbus, turi turėti LR aplinkos ministerijos atestatą leidžianti šiuos darbus dirbti ir apmokytus specialistus šių darbų vykdymui.

Statybos – montavimo darbai turi būti vykdomi veikiančiomis normomis ir taisyklėmis.

Normatyvinių statybos dokumentų, privalomų vadovaujantis vykdanč statybos darbus, sąrašas:

Gaisro aptikimo ir signalizavimo sistemos. Projektavimo ir įrengimo taisyklės-patvirtintos Priešgaisrinės apsaugos ir gelbėjimo departamento prie Vidaus reikalų ministerijos Direktorius 2007 m. vasario 22 d. įsakymu Nr. 1-66 (Priešgaisrinės apsaugos ir gelbėjimo departamento prie Vidaus reikalų ministerijos direktoriaus 2009 m. gegužės 22 d. įsakymo Nr. 1-168, 2012 m. birželio 29 d. įsakymo Nr. 1-186, redakcija).

Gaisrinės saugos pagrindiniai reikalavimai. Patvirtinta Priešgaisrinės apsaugos ir gelbėjimo departamento prie Vidaus reikalų ministerijos direktoriaus 2010 m. gruodžio 7 d. įsakymu Nr. 1-338.

Bendrosios gaisrinės saugos taisyklės. Patvirtinta Priešgaisrinės apsaugos ir gelbėjimo departamento prie Vidaus reikalų ministerijos direktoriaus 2005 m. vasario 18 d. įsakymu Nr. 64 (Priešgaisrinės apsaugos ir gelbėjimo departamento prie Vidaus reikalų ministerijos direktoriaus 2010 m. liepos 27 d. įsakymo Nr. 1-223, 2013 m. lapkričio 1 d. redakcija).

LST EN 54-1:2011 Gaisro aptikimo ir signalizavimo sistemos.

LST EN ISO 13943:2010 Gaisrinė sauga. Aiškinamasis žodynas.

Elektros įrenginių įrengimo bendrosios taisyklės. Energetikos ministro 2012 m. vasario 3 d. įsakymas Nr. 1-22.

REIKALAVIMAI STATYBOS PRODUKTAMS, ĮRENGINIAMS

1. Kontrolės įrenginys (adresinė gaisrinė centralė)

Kontrolinis įrenginys (centralė) turi atitikti EN 54 standartą ir sertifikuota Priešgaisrinės apsaugos departamento prie LR VRM gaisrinių tyrimų centro. Centralė adresinė, 4 kilpų, viena kilpa gali valdyti 125 prietaisų. Centralėje turi būti autonominis maitinimo šaltinis arba hermetinė akumuliatorinė baterija, užtikrinanti gaisrinės signalizacijos sistemos darbą 24 val. dingus ~230

0	2024	STATYBOS LEIDIMUI		
LAIDA	IŠLEDIMO DATA	LAIDOS STATUSAS, KEITIMO PRIEŽASTIS (JEI TAIKOMA)		
KVAL. PATV. DOK. NR.		UAB "TS Projects" I / k: 300021780, Lietuvininkų g. 61, Šilutė Tel/fax.: (8-441) 54807	STATINIO PROJEKTO PAVADINIMAS Mokslo paskirties pastato - mokyklos (unikalus Nr. 6897-5001-6019) Minijos g. 5 Plungė, kapitalinio remonto projektas.	
41267	PV	I. Donauskienė	STATINIO NR. IR PAVADINIMAS TECHNINĖS SPECIFIKACIJOS	LAIDA
8494	PDV	A. Kunavičius		0
LT	STATYTOJAS/ UŽSAKOVAS: Plungės rajono savivaldybė Įm. k. 111104268		DOKUMENTO ŽYMUO 24123-TP-GSS-TS	LAPAS 1
				LAPŲ 3

VAC įtampai. Centralės elektros ~230 VAC maitinimas prijungiamas per atskirą automatinį išjungiklį. Su klaviatūra.

Gaisrinės signalizacijos centralė privalo garantuoti:

- gaisro kilimo aptikimą, nurodant patalpą,
- šviesos ir gaisrinės signalizacijos kontrolę.

Gaisrinės centralės įžeminimas turi atitikti EIT reikalavimus.

2. Akumuliatorius 7Ah, 12V.

Pagrindiniai techniniai duomenys – įtampa 12V, talpa 7Ah.

3. Adresiniai dūminiai optiniai detektoriai

Analoginiai adresiniai 24VDC dūminiai detektoriai turi atitikti Europos EN 54 standartą ir būti sertifikuoti Priešgaisrinės apsaugos departamento prie LR VRM Gaisrinių tyrimų centre.

4. Adresiniai rankiniai gaisriniai mygtukai

Analoginiai adresiniai 24 VDC rankiniai detektoriai turi atitikti Europos EN 54 standartą ir būti sertifikuoti Priešgaisrinės apsaugos departamento prie LR VRM Gaisrinių tyrimų centre. Raudonos spalvos, daugkartinio naudojimo, suveikiantys nuspaudus mygtuką, su papildomu apsauginiu dangteliu nuo atsitiktinių nuspaudimų.

5. Vidinė gaisrinė sirena

Vidinė sirena 110 db, 24 VDC EN 54 su blykste, pritaikyta patalpoms.

6. Lauko gaisrinė sirena su stroboskopu

Lauko sirena 125 db, 24 VDC EN 54 su blykste, korpusas su sabotazu, gaisrinei signalizacijai.

8. Kabeliai

Gaisrinės signalizacijos tinklas tiesiamas raudonos spalvos, specialiai pažymėtais, suktos poros variniais kabeliais. Kabelių varinės gyslos skersmuo turi būti ne mažesnis kaip 0,8 mm.

Jėgos kabelis - 3x1,5 skerspjūvio varinis kabelis, su dviguba PVC izoliacija, pritaikytas įtampai iki 600V.

REIKALAVIMAI STATYBOS DARBAMS

Kabeliai turi būti tinkami kloti po tinku, po pakabinamomis lubomis ar instaliaciniuose kanaluose. Kabeliai turi būti tiesiami trumpiausiais atstumais, lygiagrečiai sienoms perdengimams, kolonom su minimaliu kiekiu posūkių ir kirtimo taškų. Kabeliai, klojami per sienas ir perdangas turi būti įveriami į metalinius arba plastikinius (degimo nepalaikančius) vamzdžius. Tarpus tarp kabelių ir vamzdžių perėjose per sienas ir perdangas reikia per visą konstrukcijos storį užsandarinti nedegia ir lengvai pašalinama medžiaga. Užsandarinimo atsparumas ugniai turi būti ne mažesnis nei sienos ar perdangos.

Detalės ir prietaisai turi būti patikimai pritvirtinti, parenkant tvirtinimo elementus pagal detalės ar prietaiso svorį, gabaritus, sienos ar kitos tvirtinimo vietos tipą ir medžiagą.

Signalizacinių sistemų detalės turi būti tvirtinamos gerai prieinamose vietose taip, kad būtų galima patogiai atlikti patikrinimo ir išbandymo darbus, o taip pat netrukdytų normaliam žmonių judėjimui patalpose.

DOKUMENTO ŽYMUO	Lapas	Lapų	Laida
24123-TP-GSS-TS	2	3	0

Pastato viduje ranka valdomi pavojaus signalizavimo mygtukai įrengiami evakuacijos keliuose ant sienų 1,5m aukštyje nuo grindų.

Gaisrinė centralė projektuojama budėtojo patalpoje ant sienos ir montuojama 1,5 m aukštyje nuo grindų lygio. Centralei elektros energija tiekama nuo atskiros 50 Hz, 230 VAC įtampos maitinimo grupės per atskirą automatą (saugiklį). Centralės maitinimas turi būti numatytas elektrotechnikės dalies projekte. Lauko sirena statoma ant išorinės pastato sienos matomoje vietoje 3,5m aukštyje nuo žemės paviršiaus. Vidinės sirenos montuojamos kiekvieno aukšto patalpose užtikrinant pavojaus signalo perdavimą bet kurioje pastato dalyje.

GAISRINĖS SIGNALIZACIJOS PRIĖMIMAS EKSPLOATACIJAI

Sumontuota gaisrinės signalizacijos sistema turi būti patikrinta ir priduta statytojui (užsakovui) eksploatacijai.

Prieš priduodant eksploatacijai, turi būti patikrina, ar:

- teisingai ir profesionaliai sumontuotos statinio signalizacijos priemonės;
- pagal projektą yra instaliuoti kabeliai bei laidai;
- saugiklių spintoje (skydelyje) signalizacijos prietaisų maitinimo įvadas pažymėtas spec. užrašu;
- įžeminta centralė.

Galutinai patvirtinus ir nustačius, kad sumontuota priešgaisrinės signalizacijos sistema atitinka visus reikalavimus, darbų vykdymo vadovas suderina būtiną bendradarbiavimą tarp sistemos pridavimo eksploatacijai suinteresuotų institucijų atstovų. Prieš priduodant sistemą būtina:


- įsitikinti ar sistemos naudotojas susipažino su sistemos veikimu ir priežiūra;
- instrukuoti šį asmenį (arba grupę asmenų) apie:
 1. kasdieninį sistemos veikimą;
 2. vadovavimąsi veikimo instrukcijomis;
 3. vadovavimąsi instrukcijomis vartotojui;
 4. profilaktikos atlikimą pagal reglamentą;
 5. įsitikinimo būdus, kad sistemos profilaktikos darbai neiššauktų klaidingo sistemos suveikimo;
 6. klaidingų suveikimų priežasčių išsiaiškinimą ir jų pašalinimą;
 7. palaikymo ryšį su darbų vykdytojais dėl sistemos veikimo.


Patikrinta sistema pagal atitinkamus dokumentus perduodama užsakovui (statytojui). Jeigu vartotojas nesugeba aptarnauti sistemos, jis privalo sudaryti sutartį su firma arba asmeniu, kurie tai gali atlikti. Sutartis privalo būti pateikta priduodant statinius eksploatacijai.

DOKUMENTO ŽYMUO	Lapas	Lapų	Laida
24123-TP-GSS-TS	3	3	0

MEDŽIAGŲ ŽINIARAŠTIS

PAVADINIMAS	NUORODA	MATAVIMO VNT.	KIEKIS
MEDŽIAGOS GSS SISTEMAI			
4 kilpų adresinė gaisrinė centralė, 24V, EN 54	T. sp. p. 1	vnt	1
Akumuliatorius 7,0 Ah, 12V.	T. sp. p. 2	vnt	2
Optinis dūmų detektorius su baze, 24V, EN 54.	T. sp. p. 3	vnt	251
Rankinis gaisro detektorius, EN 54.	T. sp. p. 4	vnt	16
Vidinė sirena su švyturėliu 24V, EN 54, 100 dB.	T. sp. p. 5	vnt	26
Priešgaisrinė lauko sirena su blykste, EN 54, 24V.	T. sp. p. 6	vnt	2
Kabelis (ekranuotas) 1x2x1.0mm	T. sp. p.	m	4680
Valdymo modulis	T. sp. p.	vnt	9
Instaliacinis lovelis	T. sp. p.	m	300
PVC vamzdis	T. sp. p.	m	400
Instaliacinės medžiagos	T. sp. p.	kpl.	1
MEDŽIAGOS LIFTO PAJUNGIMUI			
Kabelis (ekranuotas) 1x2x1.0mm	T. sp. p.	m	70
Valdymo modulis	T. sp. p.	vnt	1
Instaliacinis lovelis	T. sp. p.	m	70

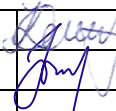0	2024	STATYBOS LEIDIMUI					
LAIDA	IŠLEDIMO DATA	LAIDOS STATUSAS, KEITIMO PRIEŽASTIS (JEI TAIKOMA)					
KVAL. PATV. DOK. NR.		UAB "TS Projects" Į / k: 300021780, Lietuvininkų g. 61, Šilutė Tel/fax.: (8-441) 54807		STATINIO PROJEKTO PAVADINIMAS Mokslo paskirties pastato - mokyklos (unikalus Nr. 6897-5001-6019) Minijos g. 5 Plungė, kapitalinio remonto projektas.			
41267	PV	I. Donauskienė		STATINIO NR. IR PAVADINIMAS		LAIDA	
8494	PDV	A. Kunavičius		MEDŽIAGŲ ŽINIARAŠTIS		0	
LT	STATYTOJAS/ UŽSAKOVAS: Plungės rajono savivaldybė Įm. k. 111104268			DOKUMENTO ŽYMUO 24123-TP-GSS-MZ		LAPAS	LAPŲ
						1	1

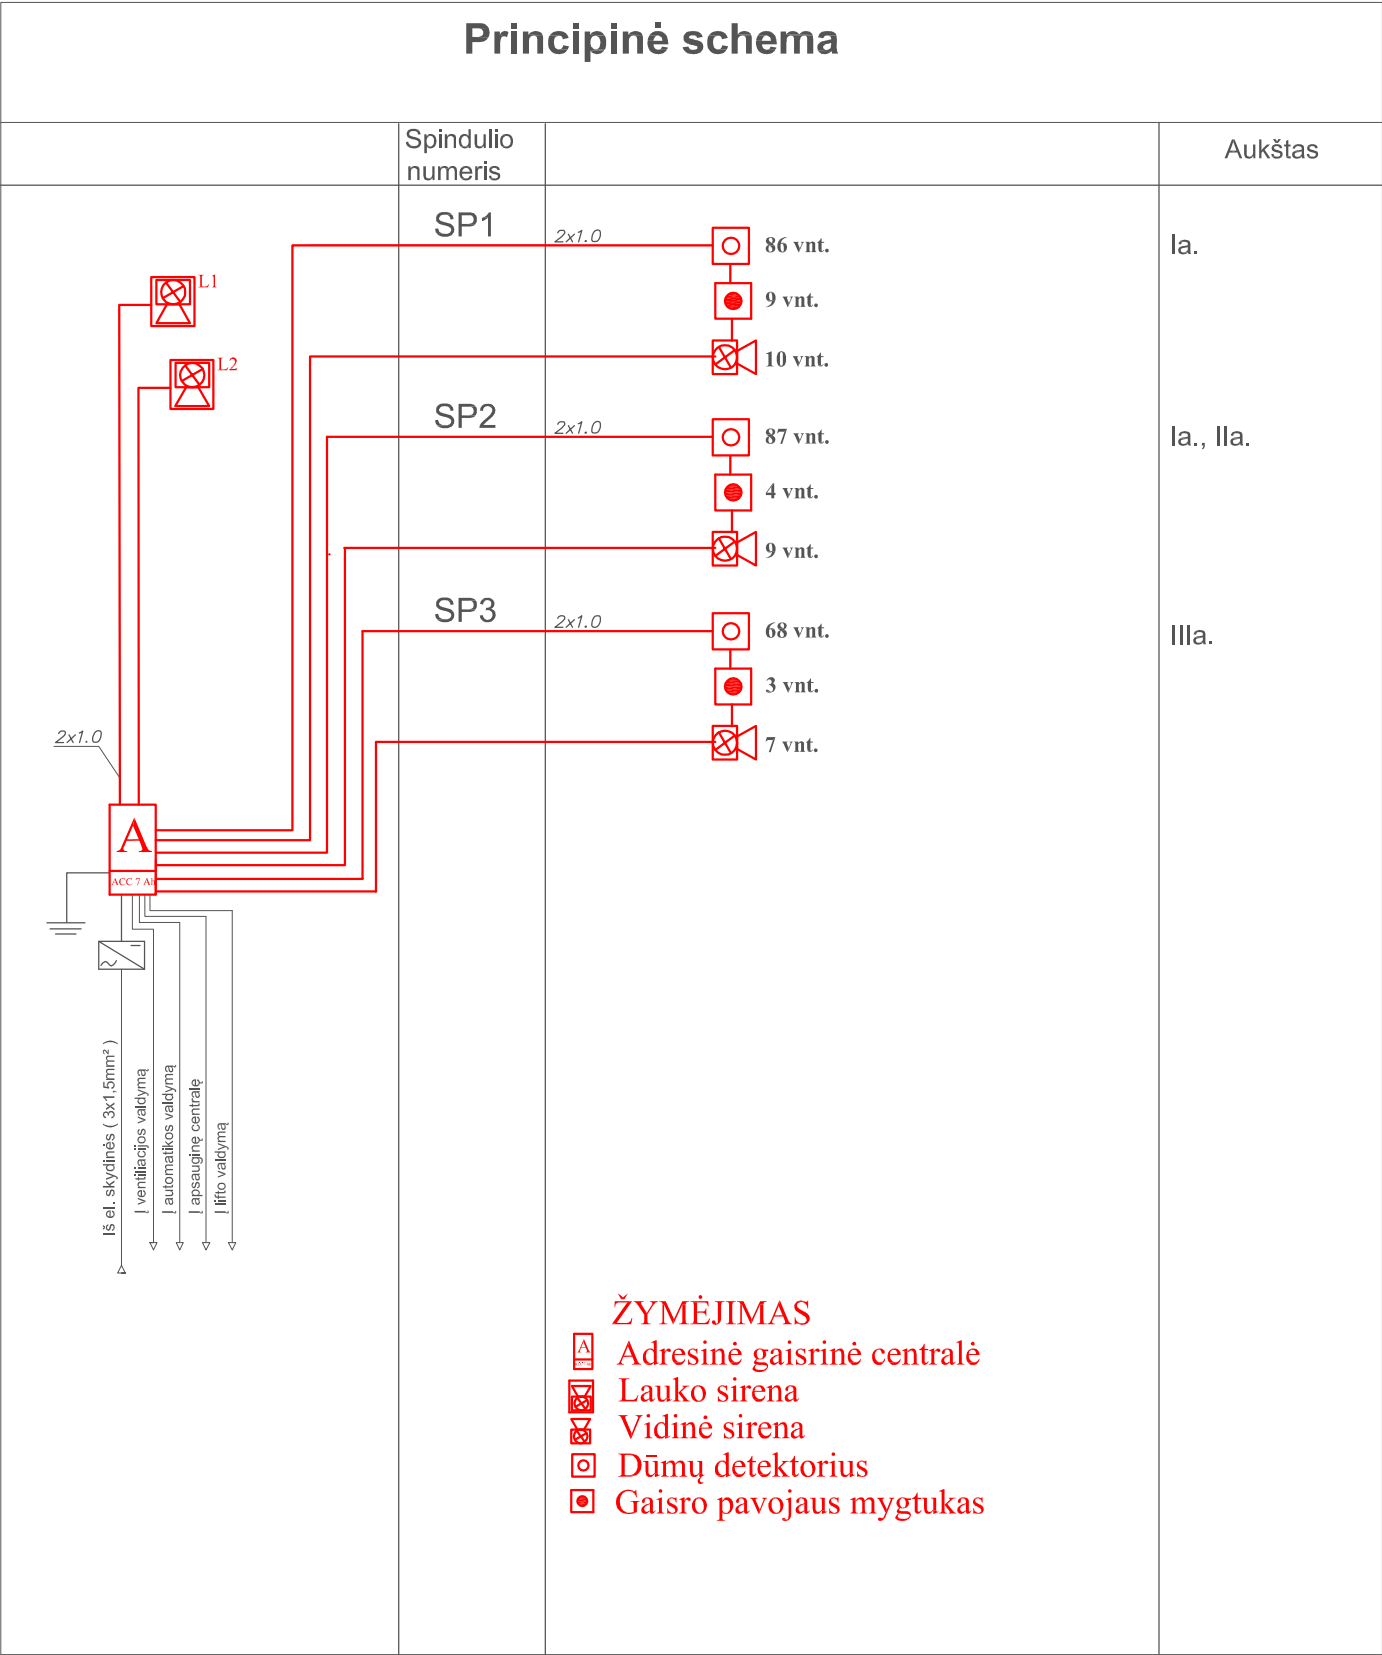

0	2024	STATYBOS LEIDIMUI			
LAIDA	IŠLEIDIMO DATA	LAIDOS STATUSAS IR IŠLEIDIMO PRIEŽASTIS (JEI TAIKOMA)			
KVAL. DOK. NR.	UAB "TS Projects" Įmonės kodas: 300021780, Lietuvininkų g. 61, Šilutė Tel/fax.: (8-441) 54807 Mob.tel.: 8-614-41649, e-mail.: tsprojektai@gmail.com			STATINIO PROJEKTO PAVADINIMAS Mokslo paskirties pastato - mokyklos (unikalus Nr. 6897-5001-6019) Minijos g. 5 Plungė, kapitalinio remonto projektas.	
41267	PV	I. Donauskienė		LAIDA	
8494	PDV	A. Kunavičius			
			Principinė schema		0
LT	STATYTOJAS Plungės rajono savivaldybė Įm. k. 111104268.		24123-TP-GSS-01		LAPAS
					LAPŲ
				1	1

Pirmo aukšto patalpų žinlarasė			
Nr.	Pavadinimas	Plotas	Mokinių skaičius
I-1	Tambūras	9.14 m ²	
I-2	Koridorius	551.79 m ²	
I-3	Tuiletas	12.34 m ²	
I-4	Tuiletas	10.79 m ²	
I-5	Kabinetas	36.41 m ²	20
I-6	Kabinetas	18.49 m ²	
I-7	Kabinetas	53.54 m ²	30
I-8	Kabinetas	53.37 m ²	30
I-9	Kabinetas 4 klasė	53.13 m ²	29
I-10	Kabinetas	54.42 m ²	30
I-11	Logopedo kabinetas	18.14 m ²	4
I-12	Koridorius	6.14 m ²	

Nr.	Pavadinimas	Plotas	Mokinių skaičius
I-13	Šiluminis mazgas	18.40 m ²	
I-14	Kabinetas	8.95 m ²	30
I-15	Skydinė	7.67 m ²	
I-16	Visuomenės sveikatos kabinetas	7.37 m ²	
I-17	Socialinio pedagogo kabinetas	18.77 m ²	
I-18	Tambūras	9.38 m ²	
I-19	Administracijos kabinetas	22.39 m ²	
I-20	Administracijos kabinetas	21.88 m ²	
I-21	Psichologo kabinetas	10.57 m ²	
I-22	Kabinetas	10.74 m ²	30
I-23	Kabinetas	18.26 m ²	
I-24	Kabinetas	53.04 m ²	30


Nr.	Pavadinimas	Plotas	Mokinių skaičius
I-25	Kabinetas	53.55 m ²	30
I-26	Kabinetas	53.17 m ²	30
I-27	Pag. patalpa	4.50 m ²	
I-28	Koridorius	2.26 m ²	
I-29	Kabinetas	49.04 m ²	29
I-30	Technologijų virtuvė	24.02 m ²	8
I-31	Technologijų kabinetas	38.75 m ²	12
I-32	San. mazgas	6.63 m ²	
I-33	Technologijų kabinetas	70.96 m ²	23
I-34	Kabinetas	71.74 m ²	30
I-35	Kabinetas	14.05 m ²	
I-36	Kabinetas	14.24 m ²	


Nr.	Pavadinimas	Plotas	Mokinių skaičius
I-37	Persirengimo patalpa	11.11 m ²	
I-38	Persirengimo patalpa	11.11 m ²	
I-39	Duša	5.66 m ²	
I-40	Duša	5.66 m ²	
I-41	Tuiletas	7.07 m ²	
I-42	Tuiletas	3.27 m ²	
I-43	Tuiletas	9.00 m ²	
I-44	Biblioteka/skaitykla/infor. centras	90.38 m ²	
I-45	Pag. patalpa	3.28 m ²	
I-46	Pag. patalpa	7.91 m ²	
I-47	Koridorius	8.04 m ²	
I-48	Persirengimo patalpa	17.42 m ²	


Nr.	Pavadinimas	Plotas	Mokinių skaičius
I-49	Duša	4.29 m ²	
I-50	Tuiletas	1.61 m ²	
I-51	Sporto salė	457.80 m ²	
I-52	Pagalbinė patalpa	2.01 m ²	
I-53	Kabinetas	13.25 m ²	
I-54	Koridorius	21.54 m ²	
I-55	Sandėlis	6.38 m ²	
I-56	Koridorius	5.48 m ²	
I-57	Kabinetas	7.83 m ²	
I-58	Sanitarinis mazgas	2.93 m ²	
I-59	Virtuvė	73.67 m ²	
I-60	Valgyklos salė	219.14 m ²	

- ŽYMĖJIMAS**
- Adresinė gaisrinė centralė
 - Lauko sirena
 - Vidinė sirena
 - Dūmų detektorius
 - Gaisro pavojaus mygtukas

0	2024	STATYBOS LEIDIMUI	
LAIDA	ISLEIDIMO DATA	LAIDOS STATUSAS IR ISLEIDIMO PRIEŽASTIS (JEI TAIKOMA)	
KVAL. DOK. NR.	UAB "TS Projects" Įrašymo kodas: 300021790, Lietuviškių g. 61, Šilutė. Tel/fax.: (8-441) 54907. Mob. tel.: 8-614-41649, e-mail: tsprojekta@gmail.com	STATINIO PROJEKTO PAVADINIMAS Mokslų paskirties pastato - mokyklos (unikalus Nr. 6897-5001-6019) Minijos g. 5 Plungė, kapitalinio remonto projektas.	
41267	PV	I. Donauskienė	LAIDA
8494	PDV	A. Kunavičius	0
LT	STATYTOJAS Plungės rajono savivaldybė. Įm. k. 111104268.	24123-TP-GSS-02	LAPAS 1
			LAPŲ 1

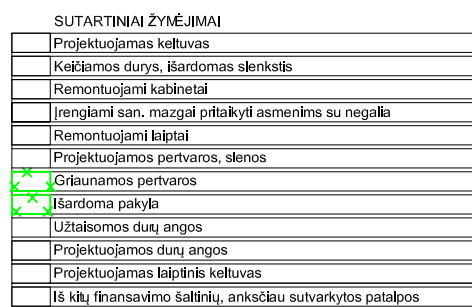

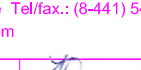0	2024	STATYBOS LEIDIMUI			
LAIDA	ĮŠLEIDIMO DATA	LAIDOS STATUSAS IR ĮŠLEIDIMO PIRZIASŲTIS (JEI TAIKOMA)			
KVAL. DOK. NR.	UAB "TS PROJEKTAS" (monetinė kodas: 300021780, Uriešvėninkų g. 61, Šilutė. Tel./faks.: (8-441) 54007 Mob. tel.: 8-614-411649; e-paštas: tsprojekta@gmail.com)		STATINIO PROJEKTO PAVADINIMAS Mokslė paskirties pastato - mokyklos (unikalus Nr. 6897-5001-6019) Minijos g. 5 Plungė, 6 kapitalinio remonto projektas.		
41267	PV	I. Donauskienė		LAIDA	
8494	PDV	A. Kunavičius		0	
LT	STATYTOJAS Plungės rajono savivaldybė, Įm. k. 111104268.		24123-TP-GSS-03	LAPAS 1	
				LAPŲ 1	

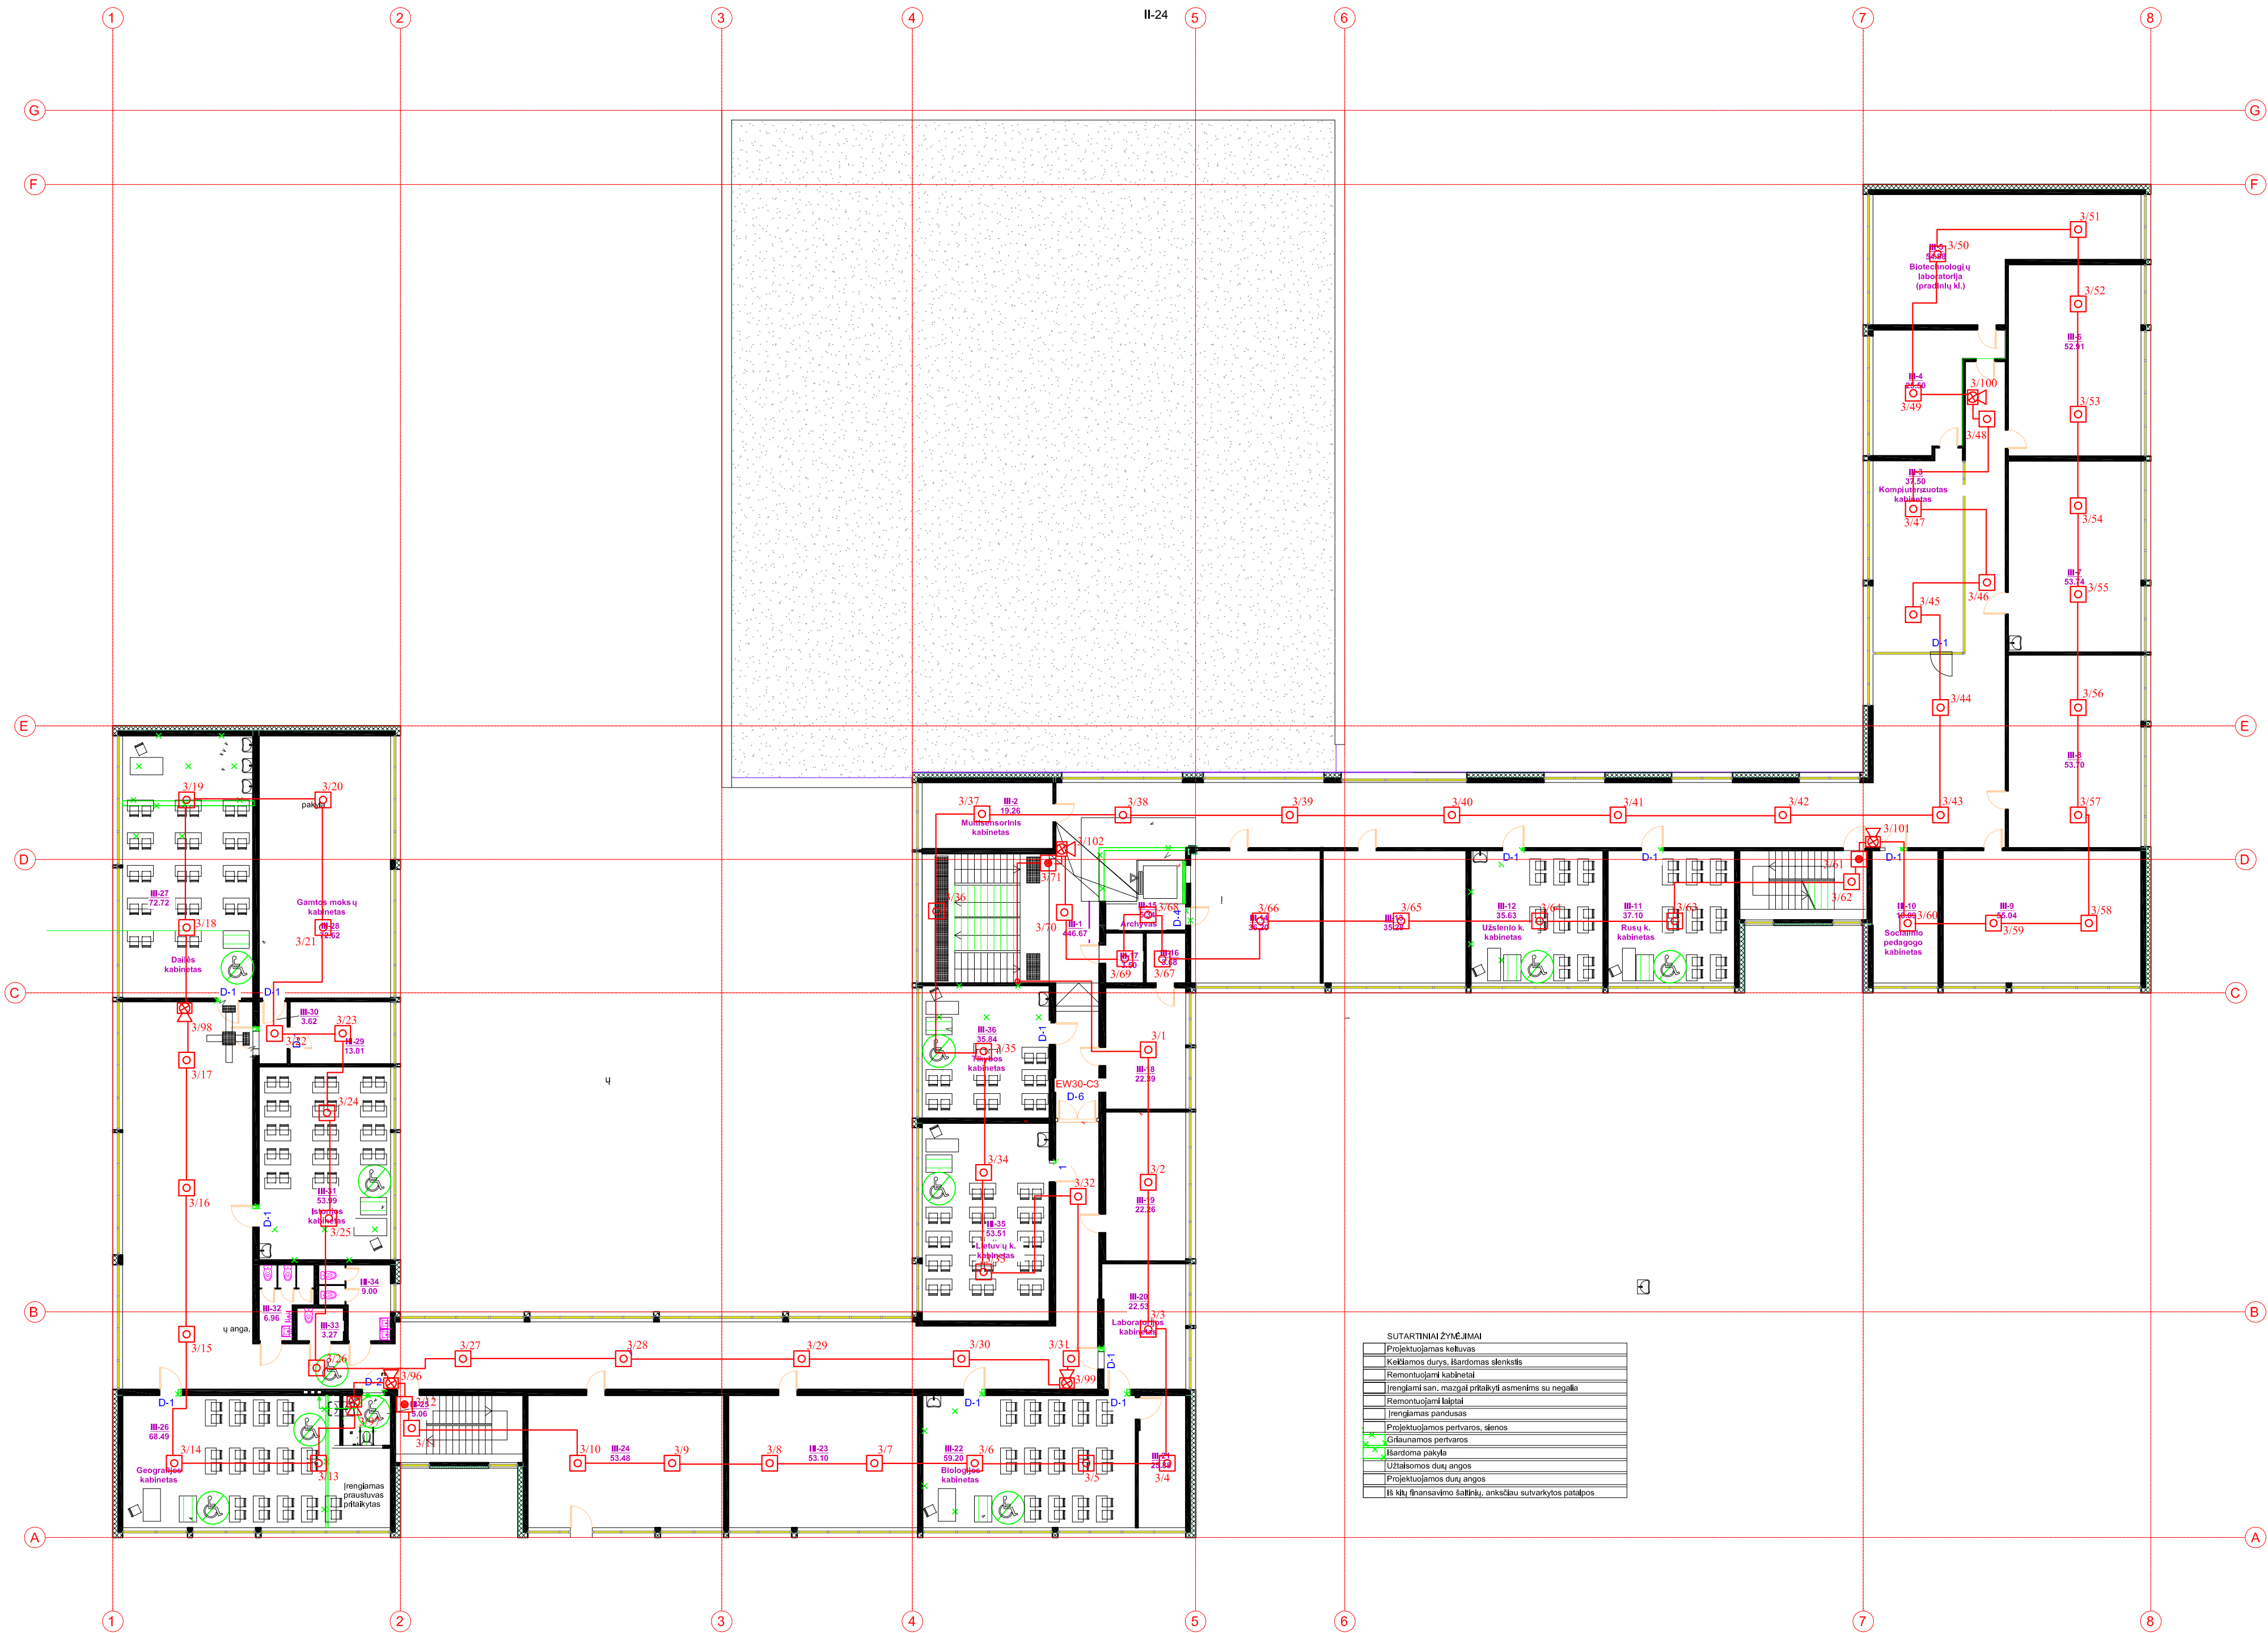

Trečio aukšto patalpų žiniarasatis			
Nr.	Pavadinimas	Plotas	Mokinių skaičius
III-1	Koridorius	226,00 m ²	
III-2	Multisensorinis kabinetas	19,26 m ²	
III-3	Kompiuterizuotas kabinetas	37,50 m ²	15
III-4	Kabinetas	25,50 m ²	
III-5	Biotechnologijų kabinetas	54,88 m ²	20
III-6	Kabinetas	52,91 m ²	24
III-7	Lietuvių kabinetas	53,74 m ²	31
III-8	Kabinetas	53,70 m ²	24
III-9	Kabinetas	55,04 m ²	24
III-10	Socialinio pedagogo kabinetas	19 m ²	
III-11	Rusų kalbos kabinetas	37,10 m ²	20
III-12	Užsienio kalbos kabinetas	35,63 m ²	20

Nr.	Pavadinimas	Plotas	Mokinių skaičius
III-13	Kabinetas	35,28 m ²	14
III-14	Kabinetas	36,20 m ²	14
III-15	Archyvas	5,49 m ²	
III-16	Pagalbinė patalpa	3,68 m ²	
III-17	Pagalbinė patalpa	3,50 m ²	
III-18	Kabinetas	22,39 m ²	9
III-19	Kabinetas	22,26 m ²	9
III-20	Laboratorija	22,53 m ²	7
III-21	Kabinetas	25,88 m ²	9
III-22	Biologijos kabinetas	59,20 m ²	24
III-23	Kabinetas	53,10 m ²	22
III-24	Kabinetas	53,48 m ²	22

Nr.	Pavadinimas	Plotas	Mokinių skaičius
III-25	San. maistas	5,06 m ²	
III-26	Geografinis kabinetas	68,49 m ²	28
III-27	Dailės kabinetas	72,72 m ²	30
III-28	Gamtų mokslo kabinetas	72,62 m ²	30
III-29	Kabinetas	13,01 m ²	
III-30	Koridorius	3,62 m ²	31
III-31	Istorijos kabinetas	53,99 m ²	
III-32	Tualetas	6,96 m ²	
III-33	Tualetas	3,27 m ²	
III-34	Tualetas	9,00 m ²	
III-35	Kabinetas	53,51 m ²	22
III-36	Tikybės kabinetas	35,84 m ²	20

III-37	Koridorius	232.93 m ²
	Viso aukšte:	1650.39 m ²
	Viso pastate:	6194.59 m ²
	Viso II a mokinių skaičius:	280



ŽYMĖJIMAS

- ☒ Vidinė sirena
- ☒ Dūmų detektorius
- ☒ Gaisro pavojaus mygtukas


0	2024	STATYBOS LEIDIMUI	
LAIDA	ISLEIDIMO DATA	LAIDOS STATUSAS IR ISLEIDIMO PRIEZASTIS (JEI TAIKOMA)	
KVAL. DOK. NR.	UAB "TS Projects" Įmonės kodas: 300021780, Lietuvos g. 61, Šilutė Tel/fax.: (8-441) 54207 Mob.tel.: 8-614-41649 e-mail.: tsprojekta@gmail.com	STATINIO PROJEKTO PAVADINIMAS Mokslų paskirties pastato - mokyklos (unikalus Nr. 6897-5001-6019) Minijos g. 5 Plungė, kapitalinio remonto projektas.	
41267	PV	I. Donauskienė	LAIDA
8494	PDV	A. Kunavičius	0
LT	STATYTOJAS	Plungės rajono savivaldybė, Įm. k. 111104268.	24123-TP-GSS-04
			LAPAS LAPŲ
			1 1

PROJEKTO DALIŲ TARPUSAVIO SPRENDINIŲ SUDERINIMAS

Mokslo paskirties pastato - mokyklos (unikalus Nr. 6897-5001-6019) Minijos g. 5 Plungė,
kapitalinio remonto projektas.

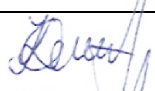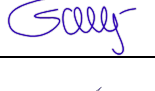Tomo Nr.	Projekto dalis	Projekto dalies vadovas, atestato Nr.	Parašas	Data
1.	Bendroji dalis	Projekto vadovė I. Donauskienė At. Nr. 41267		2025-07-24
2.	Sklypo sutvarkymo dalis	Projekto vadovė I. Donauskienė At. Nr. 41268		2025-07-24
3.	Statinio architektūrinė dalis	Projekto dalies vadovas V. Paulionis At. Nr. A344		2025-07-24
4.	Statinio konstrukcijų dalis	Projekto dalies vadovas I. Jusaitienė At. Nr. 31102		2025-07-24
5.	Vandentiekio ir nuotekų šalinimo dalis	Projekto dalies vadovas E. Valutis, At. Nr. 27308		2025-07-24
6.	Elektrotechnikos dalis	Projekto dalies vadovas F. Stanišauskas, At. Nr. 31918		2025-07-24
7.	Elektros ryšių	Projekto dalies vadovas Alvydas Kunavičius, At. Nr. A8494		2025-07-24
8.	Gaisro aptikimo ir signalizavimo dalis	Projekto dalies vadovas Alvydas Kunavičius, At. Nr. A8494		2025-07-24
9.	Gaisrinės saugos dalis	Projekto dalies vadovas M. Matulevičius, At. Nr. 26440		2025-07-24
10.	Pasirengimo statybai ir statybos darbų organizavimo dalis	Projekto dalies vadovas I. Donauskienė, At. Nr. 41268		2025-07-24
11.	Statybos skaičiuojamosios kainos nustatymo dalis	Projekto dalies vadovas M. Laučys, At. Nr. 33367		2025-07-24

Projekto vadovas:

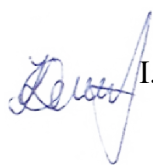

I. Donauskienė (Atestato Nr. 41267)



PLUNGĖS RAJONO SAVIVALDYBĖS ADMINISTRACIJA

TS Projects, UAB
El. p. tsprojektai@gmail.com

	Nr.	
I 2025-10-10		AG-6254
	Nr.	S-1649

DĖL PRITARIMO PROJEKTO PRINCIPINIAMS SPRENDINIAMS

Plungės rajono savivaldybės administracija peržiūrėjusi mokslo paskirties pastato – mokyklos (unikalus Nr. 6897-5001-6019), Minijos g. 5, Plungė, kapitalinio remonto projekto sprendinius, pritaria principiniams projekto sprendiniams.

Šis raštas gali būti skundžiamas ikiteismine tvarka Lietuvos administracinių ginčų komisijos Klaipėdos apygardos skyriui (J. Janonio g. 24, Klaipėda) arba Lietuvos Respublikos administracinių bylų teisenos įstatymo nustatyta tvarka Regionų administracinio teismo Klaipėdos rūmams (Galinio Pylimo g. 9, Klaipėda) per vieną mėnesį nuo šio atsakymo gavimo dienos.

Administracijos direktorius

Dalius Pečiulis

K. Petrulevičienė, tel. (0448) 73 138, el. p. kristina.petruleviciene@plunge.lt

DETALŪS METADUOMENYS	
Dokumento sudarytojas (-ai)	Plungės rajono savivaldybės administracija
Dokumento pavadinimas (antraštė)	Dėl pritarimo projekto principiniams sprendiniams
Registracija #1	
Dokumento registracijos data ir numeris	2025-10-14T15:34:37+03:00, AS-5423
Dokumento specifikacijos identifikavimo žymuo	ADOC-V1.0
Parašas #1	
Parašo paskirtis	Pasirašymas
Parašą sukūrusio asmens vardas, pavardė ir pareigos	Dalius Pečiulis, Administracijos direktorius
Parašo sukūrimo data ir laikas	2025-10-14T15:12:25.0000000+03:00
Parašo formatas	Kvalifikuotas elektroninis parašas
Laiko žymoje nurodytas laikas	2025-10-14T15:12:40+03:00
Informacija apie sertifikavimo paslaugų teikėją	EID-SK 2016 AS Sertifitseerimiskeskus EE
Sertifikato galiojimo laikas	2027-03-06T23:59:59+02:00
Parašas #2	
Parašo paskirtis	Registravimas
Parašą sukūrusio asmens vardas, pavardė ir pareigos	Ingrida Jonauskienė, Specialistas
Parašo sukūrimo data ir laikas	2025-10-14T15:34:48.0000000+03:00
Parašo formatas	Kvalifikuotas elektroninis parašas
Laiko žymoje nurodytas laikas	2025-10-14T15:35:03+03:00
Informacija apie sertifikavimo paslaugų teikėją	EID-SK 2016 AS Sertifitseerimiskeskus EE
Sertifikato galiojimo laikas	2029-02-03T23:59:59+02:00
Informacija apie būdus, naudotus metaduomenų vientisumui užtikrinti	Metaduomenų vientisumas užtikrintas elektroniniais parašais

Pagrindinio dokumento priedų skaičius	0
Pagrindinio dokumento pridedamų dokumentų skaičius	0
Programinės įrangos, kuria naudojantis sudarytas elektroninis dokumentas, pavadinimas	Elpako v.20251009.1
Informacija apie elektroninio dokumento ir elektroninio (-ių) parašo (-ų) tikrinimą (tikrinimo data)	Tikrinant dokumentą nenustatyta jokių klaidų, 2025-10-16 11:43:00