



SUTARTINIAI ŽYMĖJIMAI:			
	Registruotų sklypų ribos		Besiribojančio projekto sprendiniai
	Inžinerinio statinio riba		Projektuojami metaliniai atitvarai
	Projektinė kelio ašis		Projektuojama pėsčiųjų torėlė
	Projektuojama gatvės važiuojamosios dalies asfalto danga		I etapo darbų riba
	Projektuojama dviračių tako asfalto danga		II etapo darbų riba
	Projektuojama betoninių trinkelų danga		III etapo darbų riba
	Projektuojami žali plotai		Projektuojamas perono bortas
	Projektuojama granitinių trinkelų danga		Projektuojama atraminė siena
	Projektuojami betoniniai kelio bortai 100.30.15 cm		Paviršiai žmonėms su negalia (įspėjamieji/nukreipiamieji)
	Projektuojami betoniniai kelio bortai 100.30.15 cm		Šlaitų tvirtinimas priešeroziniu tinklu
	Projektuojami betoniniai velo tipo bortai 100.20.08 cm		Šlaitų tvirtinimas ažūrinėmis trinkelėmis
	Projektuojami betoniniai vejos bortai 100.20.08 cm		Dangos suvedimas su žvyro danga (pažvyravimas)
	Projektuojami kelio bortai 100.22.15 cm		Autobusų stotelės paviljonas
	Projektuojami įleisti kelio bortai		Dviračių stovas, suoliukas, šiukšlių dėžė
	Projektuojama plytelių danga		

Sutartiniai žymėjimai	
	0,4 kV kabelinė linija
	0,4 kV abonentinė kabelinė linija
	0,4 kV kabelinės linijos apsaugos vamzdis
	Kabelinė spinta (KS)
	Jungiamoji mova (JM)
	Projektuojamų KL apsaugos zona

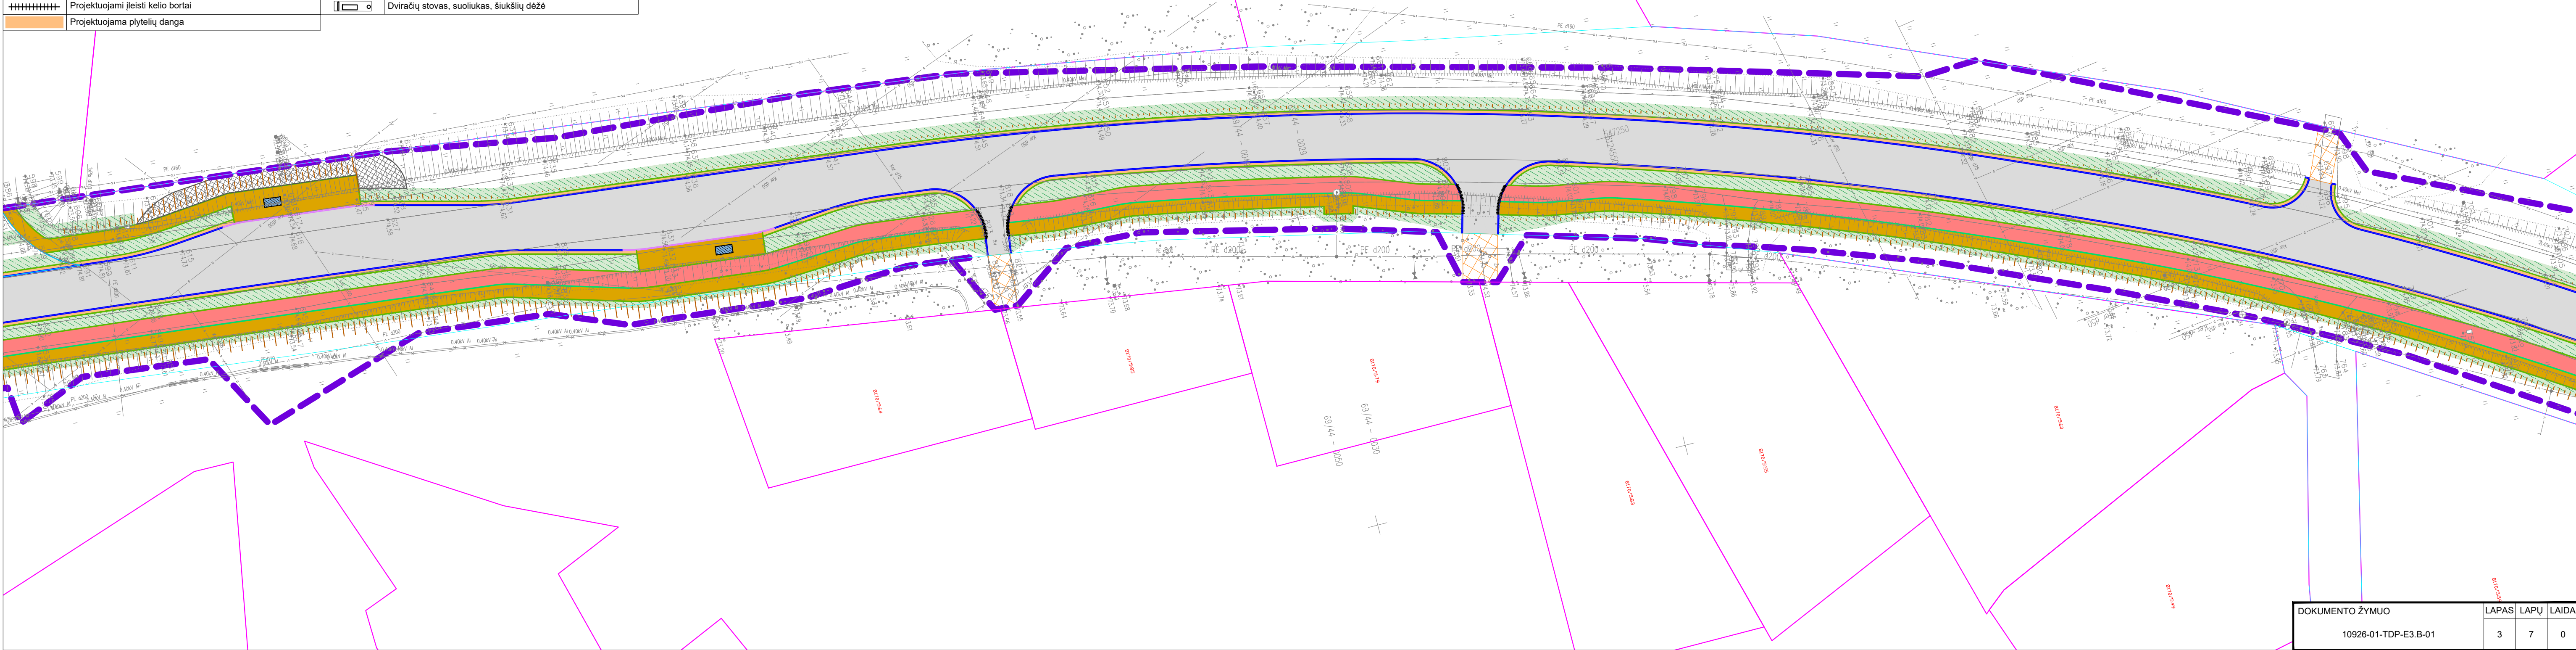


DOKUMENTO ŽYMUO		LAPAS	LAPŲ	LAIDA
10926-01-TDP-E3.B-01		3	7	0

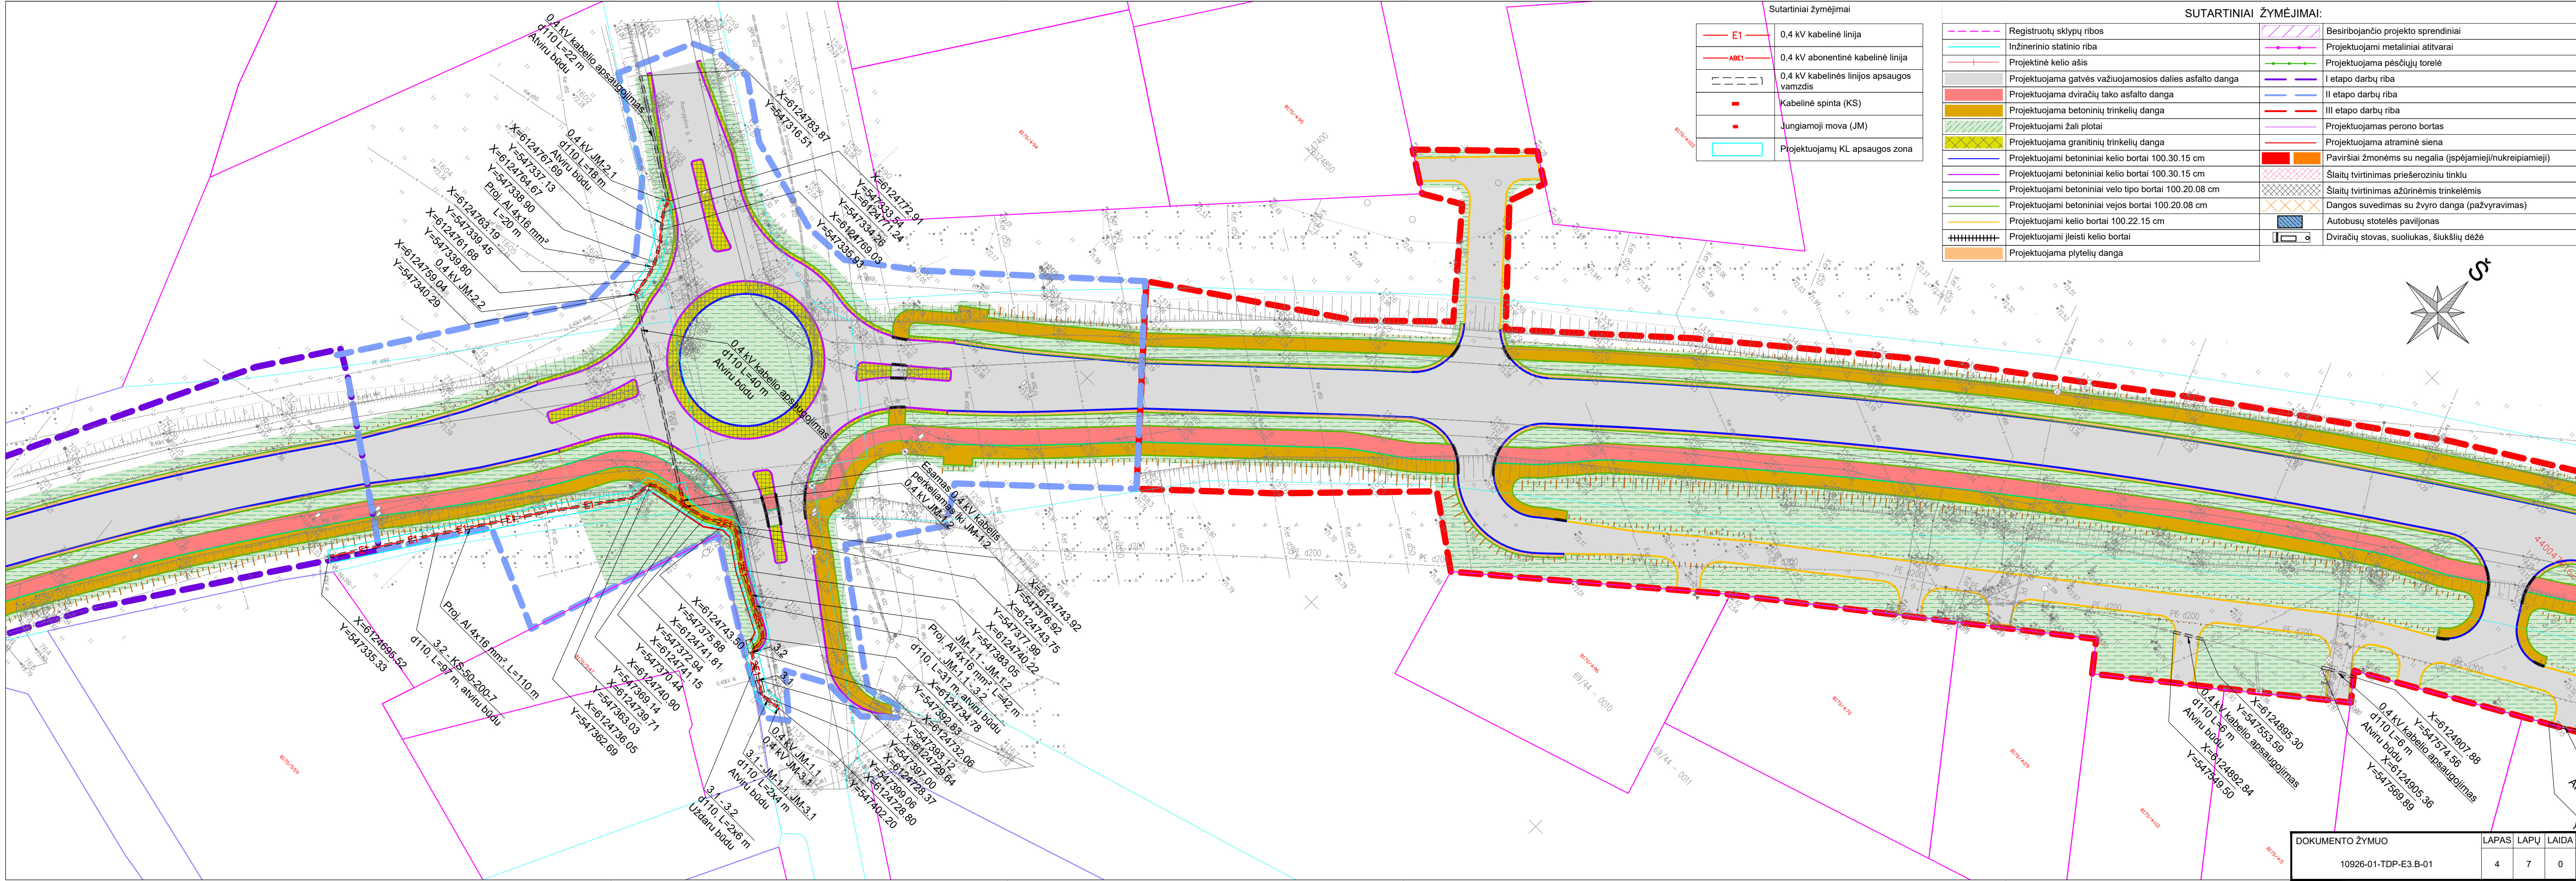

Sutartiniai žymėjimai	
	0,4 kV kabelinė linija
	0,4 kV abonentinė kabelinė linija
	0,4 kV kabelinės linijos apsaugos vamzdis
	Kabelinė spinta (KS)
	Jungiamoji mova (JM)
	Projektuojamų KL apsaugos zona


SUTARTINIAI ŽYMĖJIMAI:	
	Registruotų sklypų ribos
	Inžinerinio statinio riba
	Projektinė kelio ašis
	Projektuojama gatvės važiuojamosios dalies asfalto danga
	Projektuojama dviračių tako asfalto danga
	Projektuojama betoninių trinkelų danga
	Projektuojami žali plotai
	Projektuojama granitinių trinkelų danga
	Projektuojami betoniniai kelio bortai 100.30.15 cm
	Projektuojami betoniniai kelio bortai 100.30.15 cm
	Projektuojami betoniniai velo tipo bortai 100.20.08 cm
	Projektuojami betoniniai vejos bortai 100.20.08 cm
	Projektuojami kelio bortai 100.22.15 cm
	Projektuojami įleisti kelio bortai
	Projektuojama plytelių danga



	Besiribojančio projekto sprendiniai
	Projektuojami metaliniai atitvarai
	Projektuojama pėsčiųjų torėlė
	I etapo darbų riba
	II etapo darbų riba
	III etapo darbų riba
	Projektuojamas perono bortas
	Projektuojama atraminė siena
	Paviršiai žmonėms su negalia (įspėjamieji/nukreipiamieji)
	Šlaitų tvirtinimas priešeroziniu tinklu
	Šlaitų tvirtinimas ažūrinėmis trinkelėmis
	Dangos suvedimas su žvyro danga (pažyrvavimas)
	Autobusų stotelės paviljonas
	Dviračių stovas, suoliukas, šiukšlių dėžė

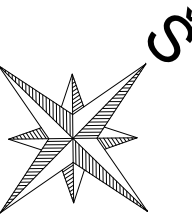


DOKUMENTO ŽYMUO		LAPAS	LAPŲ	LAIDA
10926-01-TDP-E3.B-01		4	7	0




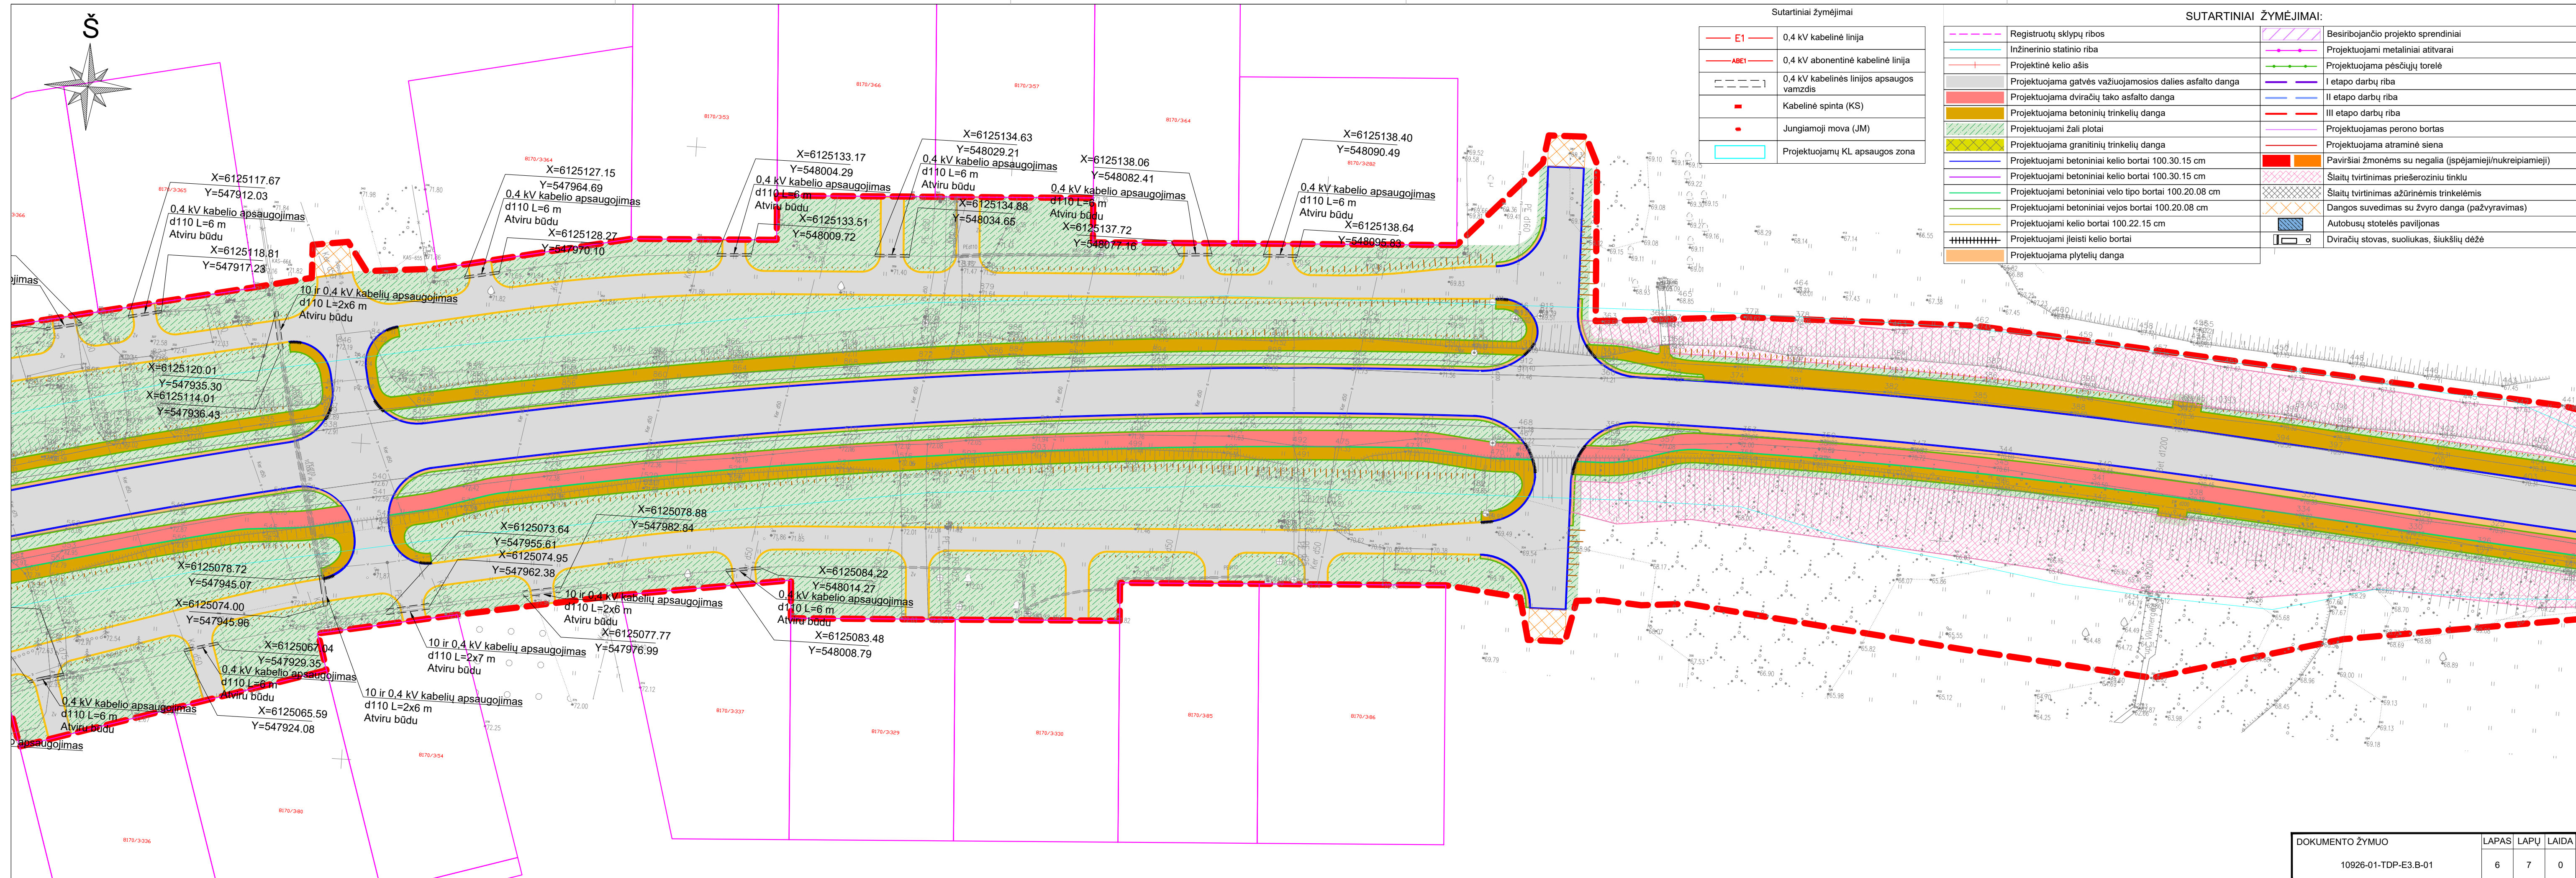

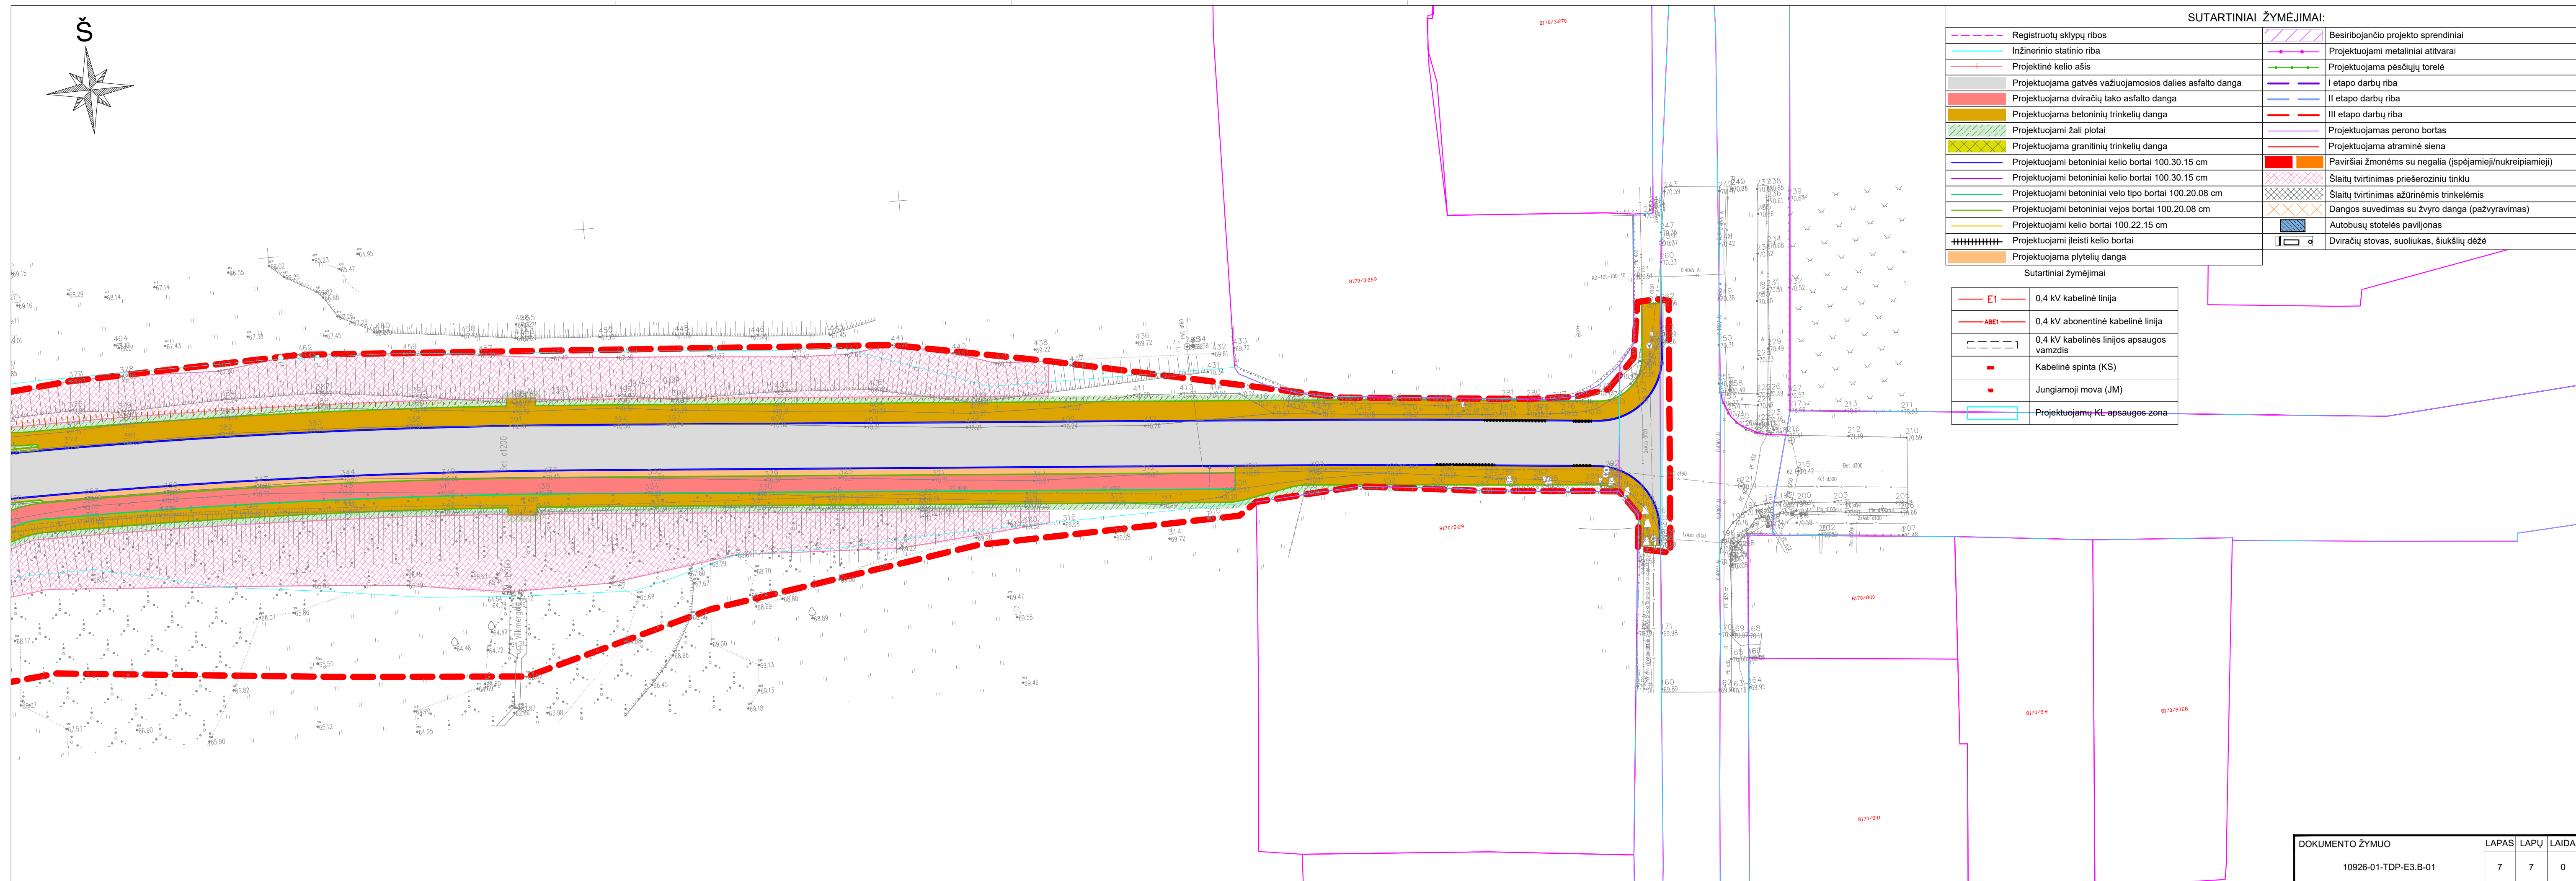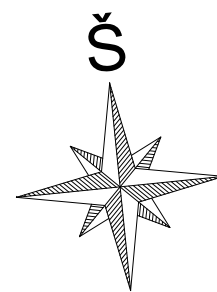


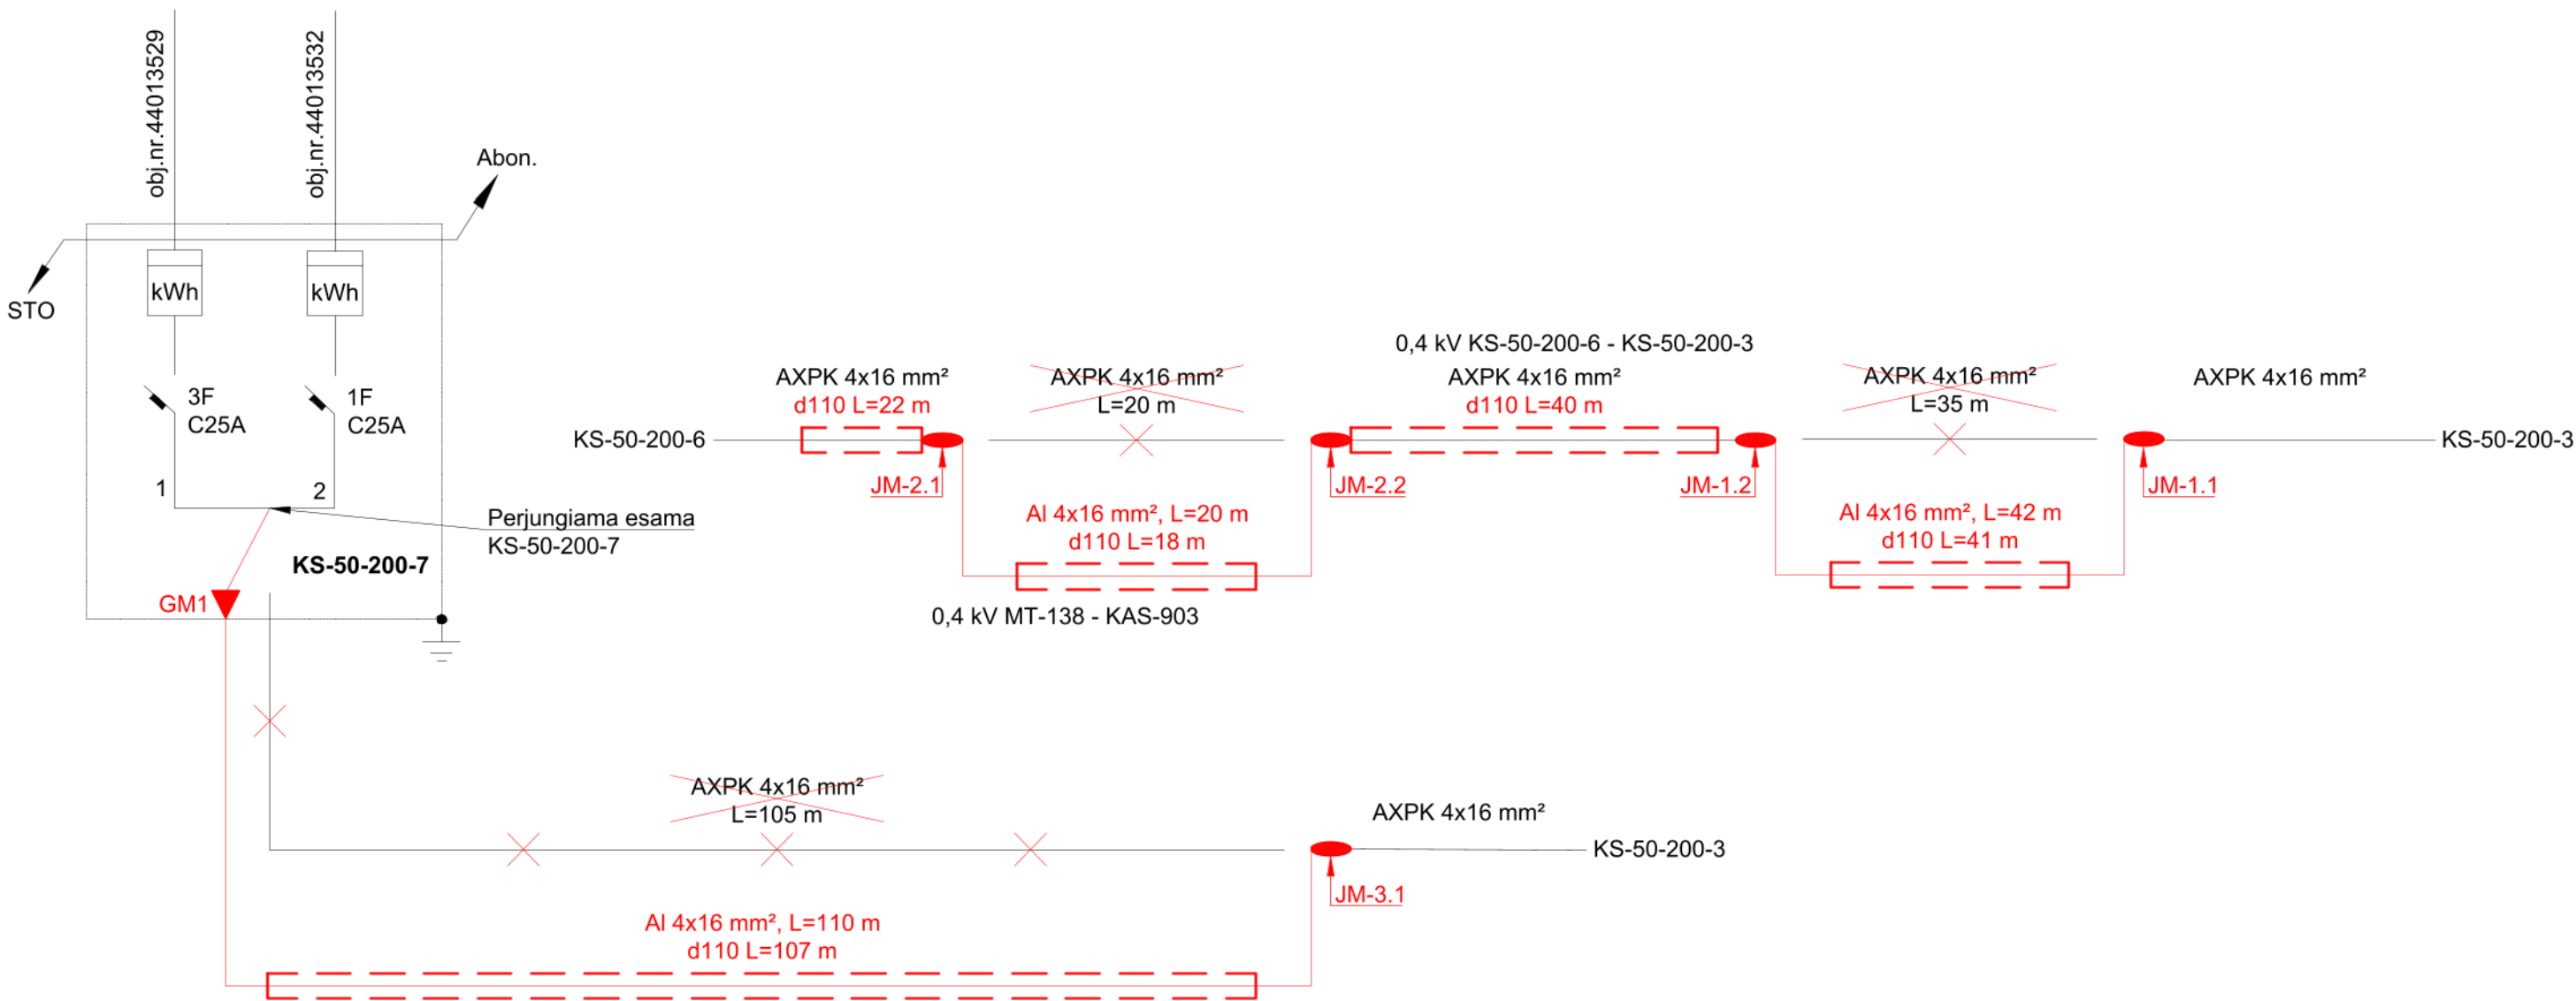

0	2021-09	STATYBOS LEIDIMUI, KONKURSUI IR STATYBAI.			
LAIDA	DATA	LAIDOS STATUSAS. KEITIMŲ PRIEŽASTIS (JEI TAIKOMA)			
KVAL. PATV. DOK. NR.	PROJEKTAI CO Projektavimas / Geodezija / Techninė priežiūra Design / Geodesy / Technical supervision			STATINIO PROJEKTO PAVADINIMAS	
40006				Susisiekimo komunikacijų paskirties statinio (gatvės) Žiedo g. tarp Deltuvos g. ir Gedimino g., Ukmergės mieste rekonstravimo projektas	
35118				STATINIO NUMERIS IR PAVADINIMAS	
				01	
				DOKUMENTO PAVADINIMAS	LAIDA
				APSAUGOJAMŲ (IŠKELIAMŲ) ELEKTROS TINKLŲ SCHEMA	0
LT	STATYTOJAS IR (ARBA) UŽSAKOVAS UKMERGĖS RAJONO SAVIVALDYBĖS ADMINISTRACIJA			DOKUMENTO ŽYMUO	LAPAS LAPŲ
				10926-01-TDP-E3.B-02	1 3

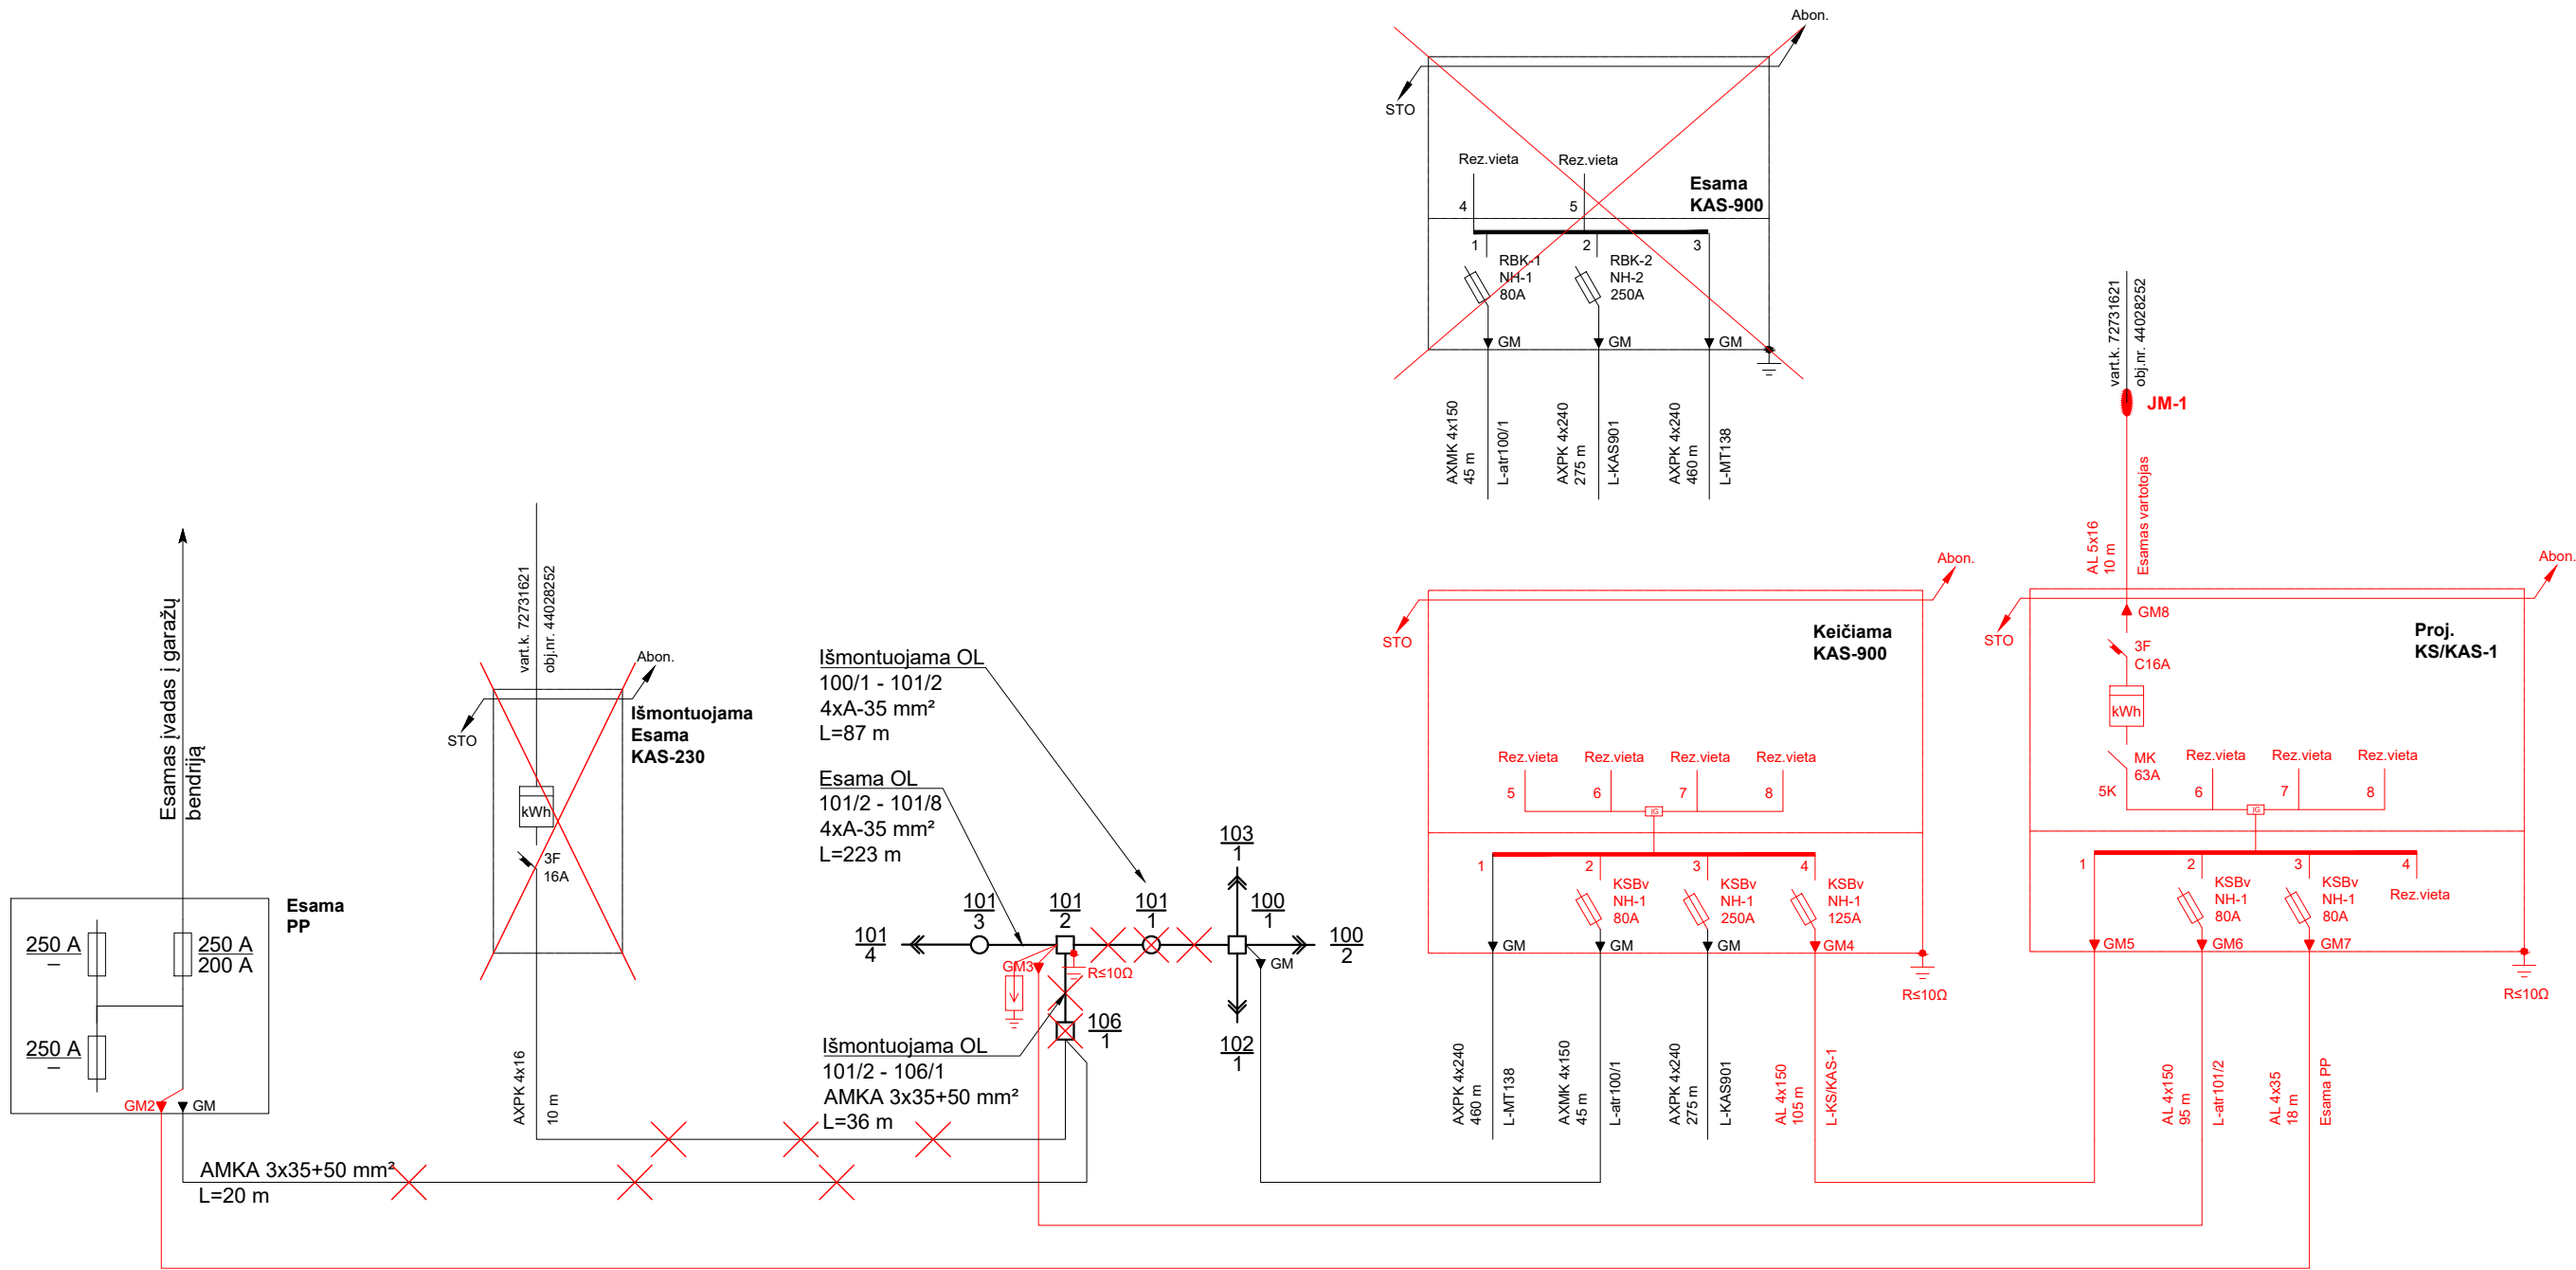

DOKUMENTO ŽYMUO	LAPAS	LAPŲ	LAIDA
10926-01-TDP-E3.B-02	2	3	0

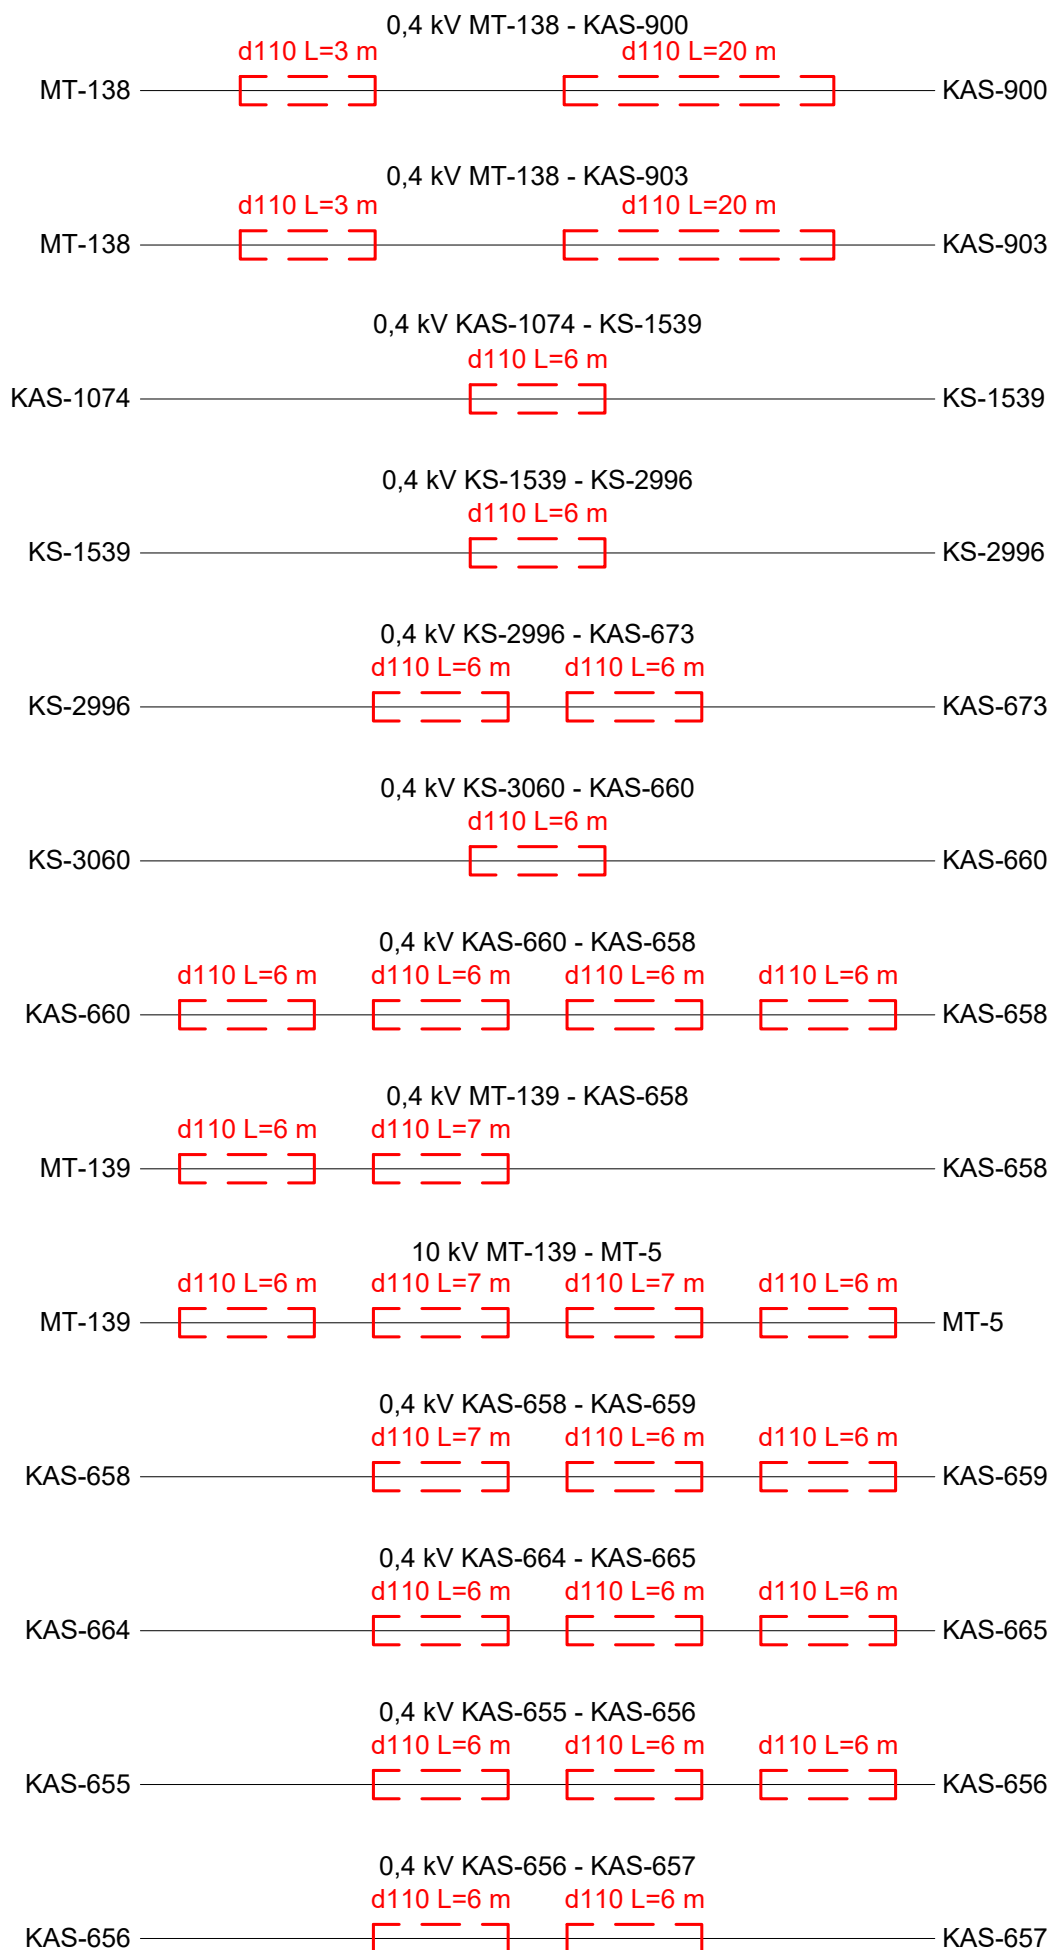

DOKUMENTO ŽYMUO

10926-01-TDP-E3.B-02

LAPAS

3

LAPŲ

3

LAIDA

0