



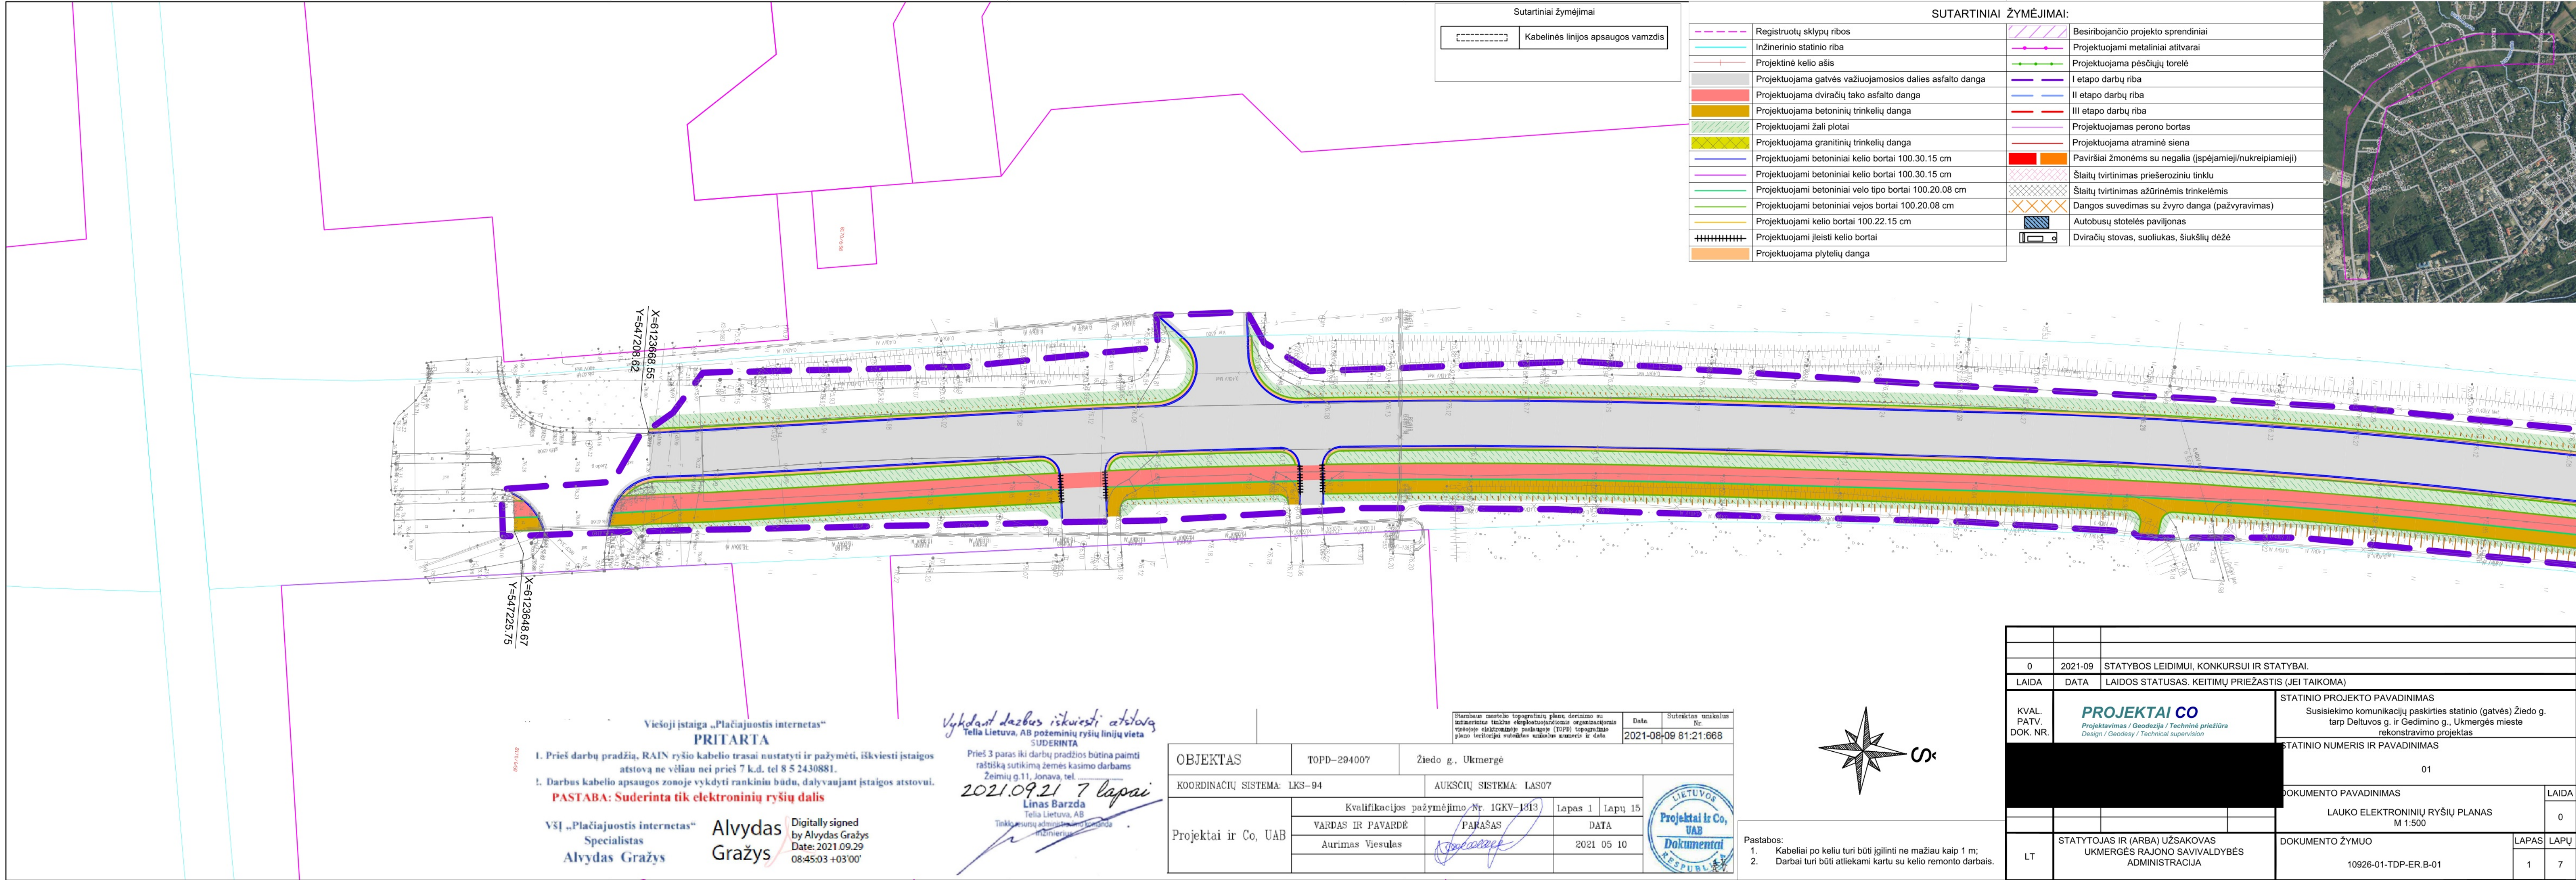



SUTARTINIAI ŽYMĖJIMAI:			
	Registruotų sklypų ribos		Besiribojančio projekto sprendiniai
	Inžinerinio statinio riba		Projektuojami metaliniai atitvrai
	Projektinė kelio ašis		Projektuojama pėsčiųjų torėlė
	Projektuojama gatvės važiuojamosios dalies asfalto danga		I etapo darbų riba
	Projektuojama dviračių tako asfalto danga		II etapo darbų riba
	Projektuojama betoninių trinkelų danga		III etapo darbų riba
	Projektuojami žali plotai		Projektuojamas perono bortas
	Projektuojama granitinių trinkelų danga		Projektuojama atraminė siena
	Projektuojami betoniniai kelio bortai 100.30.15 cm		Paviršiai žmonėms su negalia (įspėjamieji/hukreipiamieji)
	Projektuojami betoniniai kelio bortai 100.30.15 cm		Šlaitų tvirtinimas priešeroziniu tinklu
	Projektuojami betoniniai velo tipo bortai 100.20.08 cm		Šlaitų tvirtinimas ažūrinėmis trinkelėmis
	Projektuojami betoniniai vejos bortai 100.20.08 cm		Dangos suvedimas su žvyro danga (pažyrvavimas)
	Projektuojami kelio bortai 100.22.15 cm		Autobusų stotelės paviljonas
	Projektuojami įleisti kelio bortai		Dviračių stovas, suoliukas, šiukšlių dėžė
	Projektuojama plytelių danga		



Sutartiniai žymėjimai	
	Kabelinės linijos apsaugos vamzdis

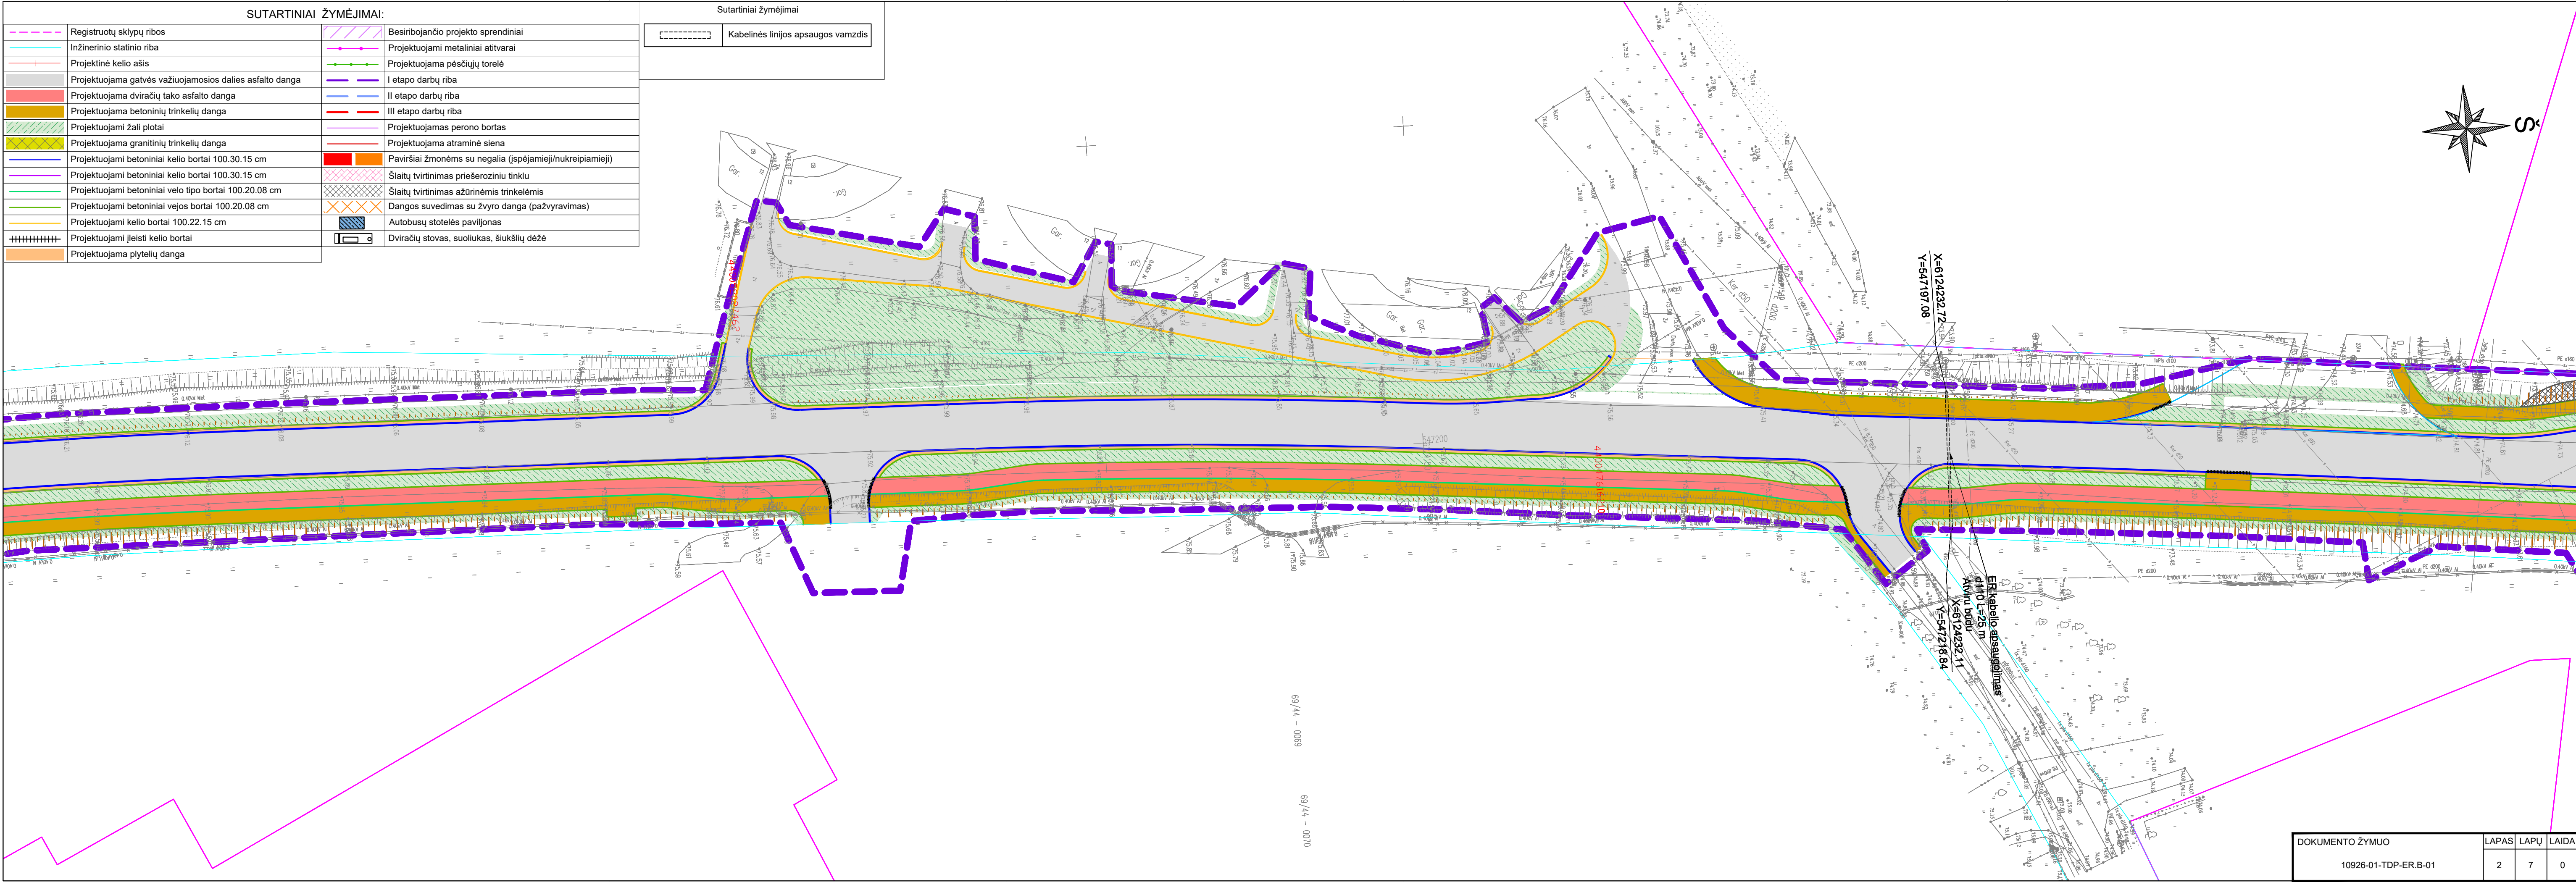

DOKUMENTO ŽYMUO	LAPAS	LAPŲ	LAIDA
10926-01-TDP-ER.B-01	2	7	0

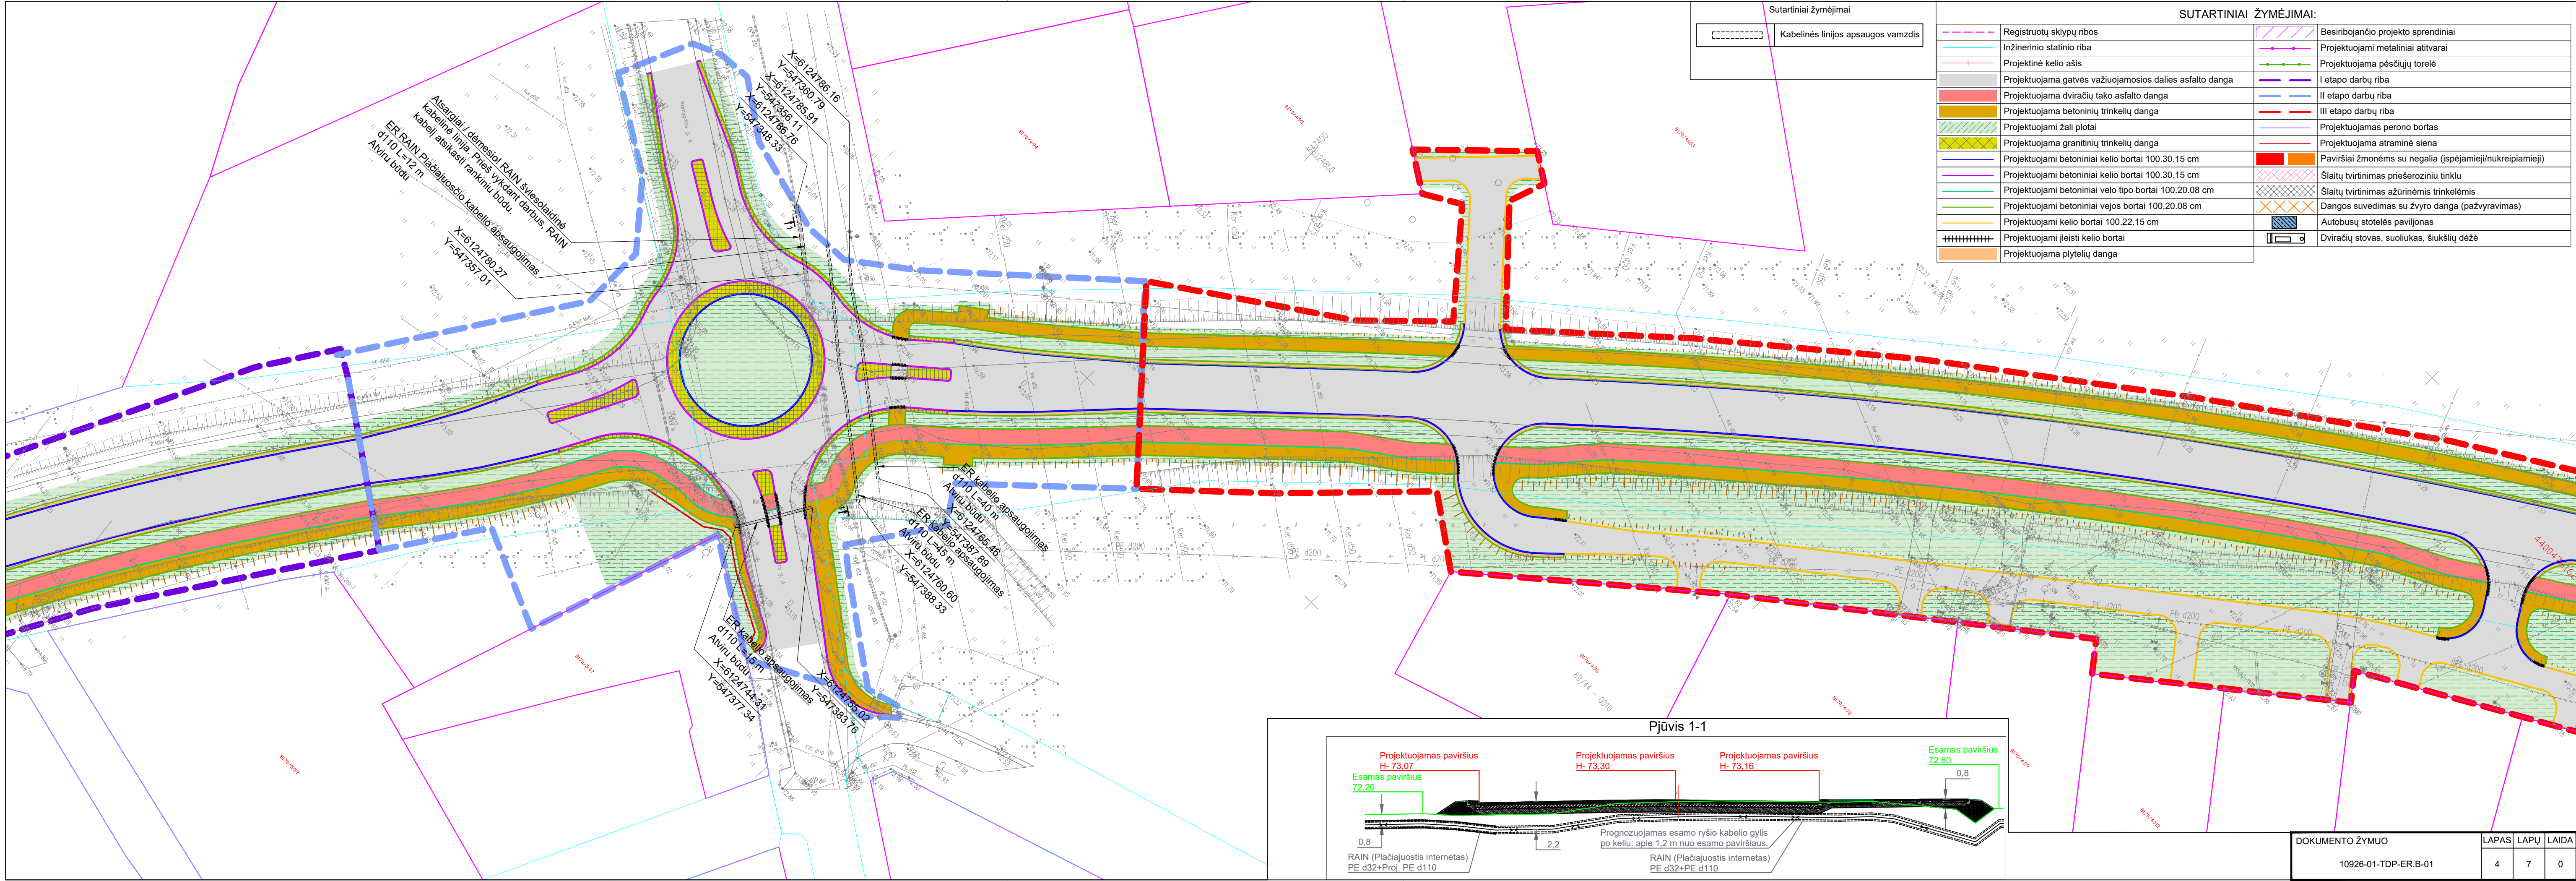

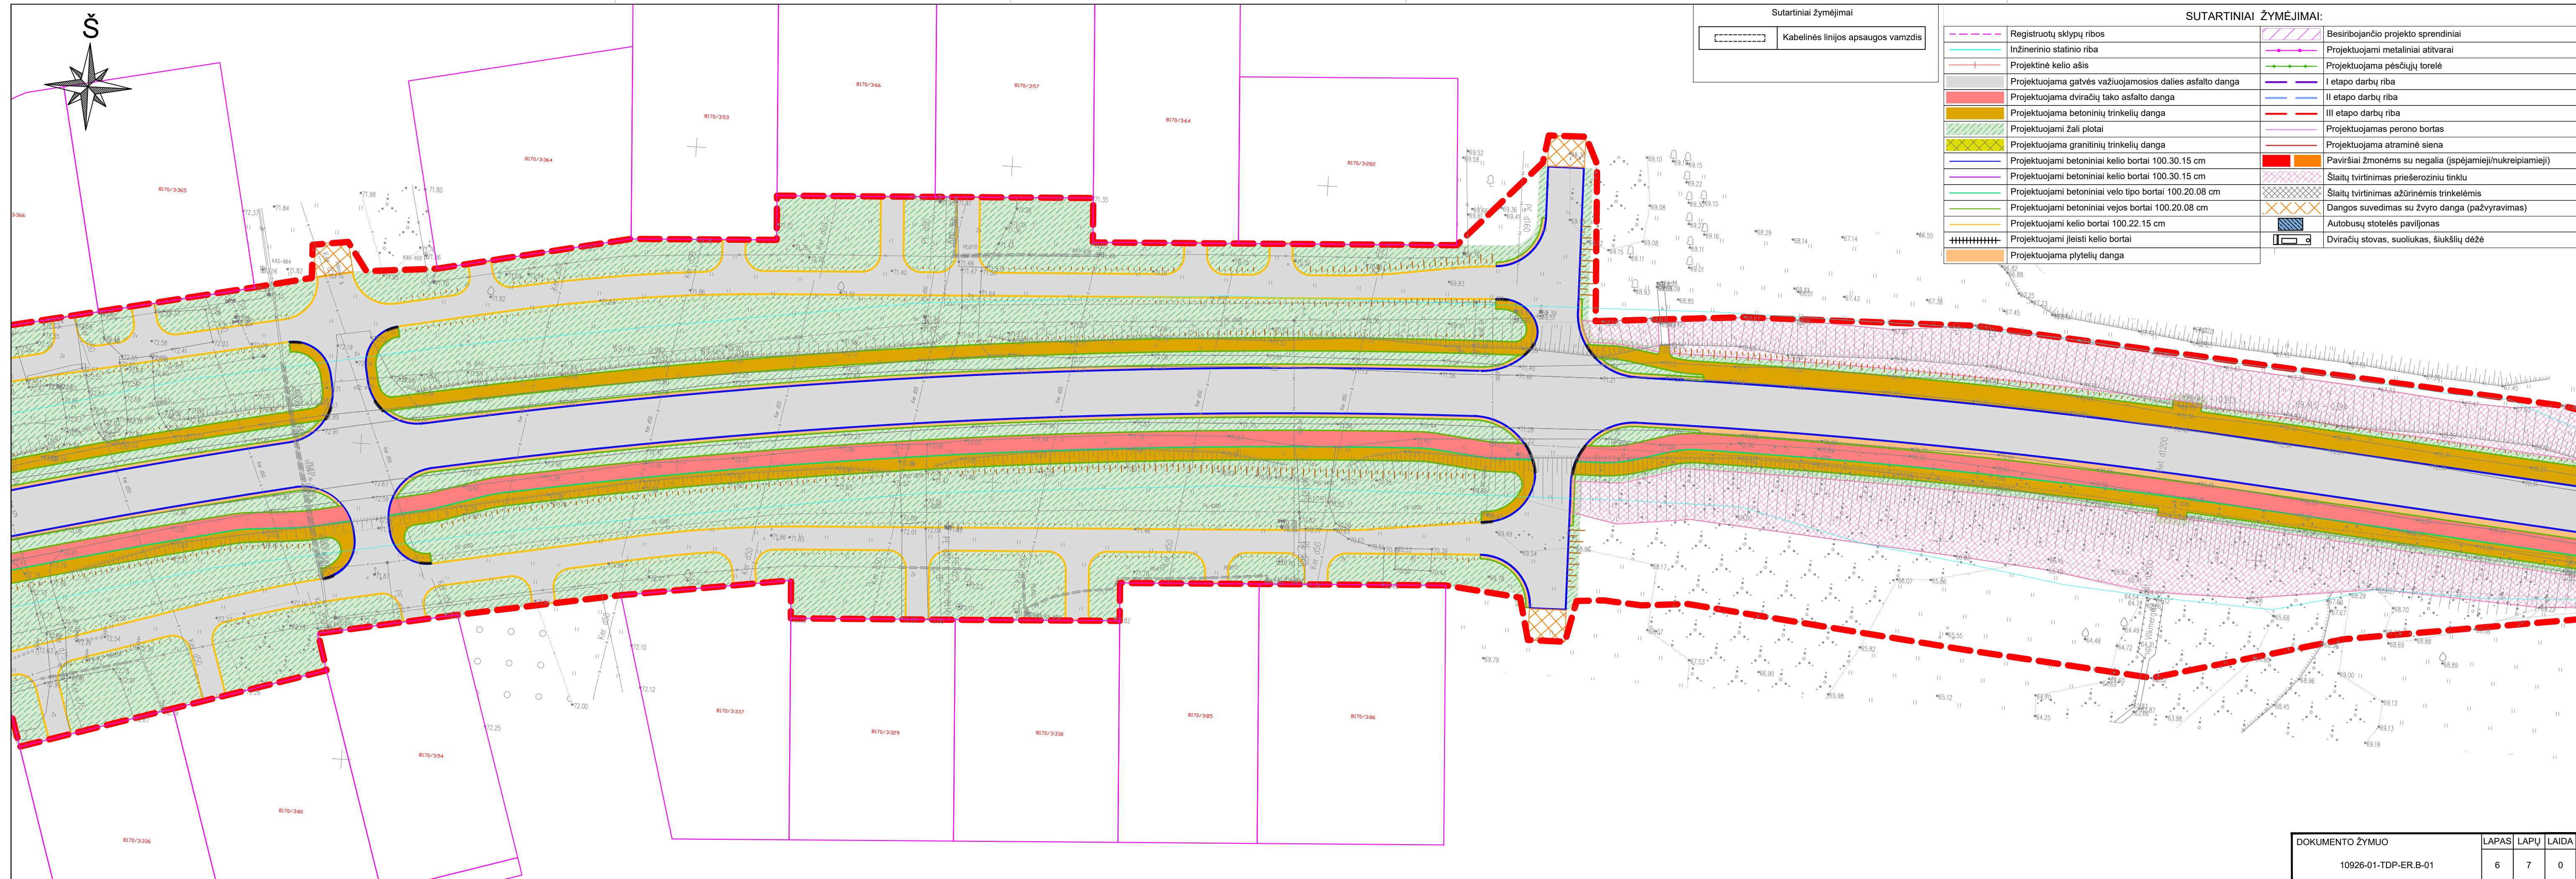

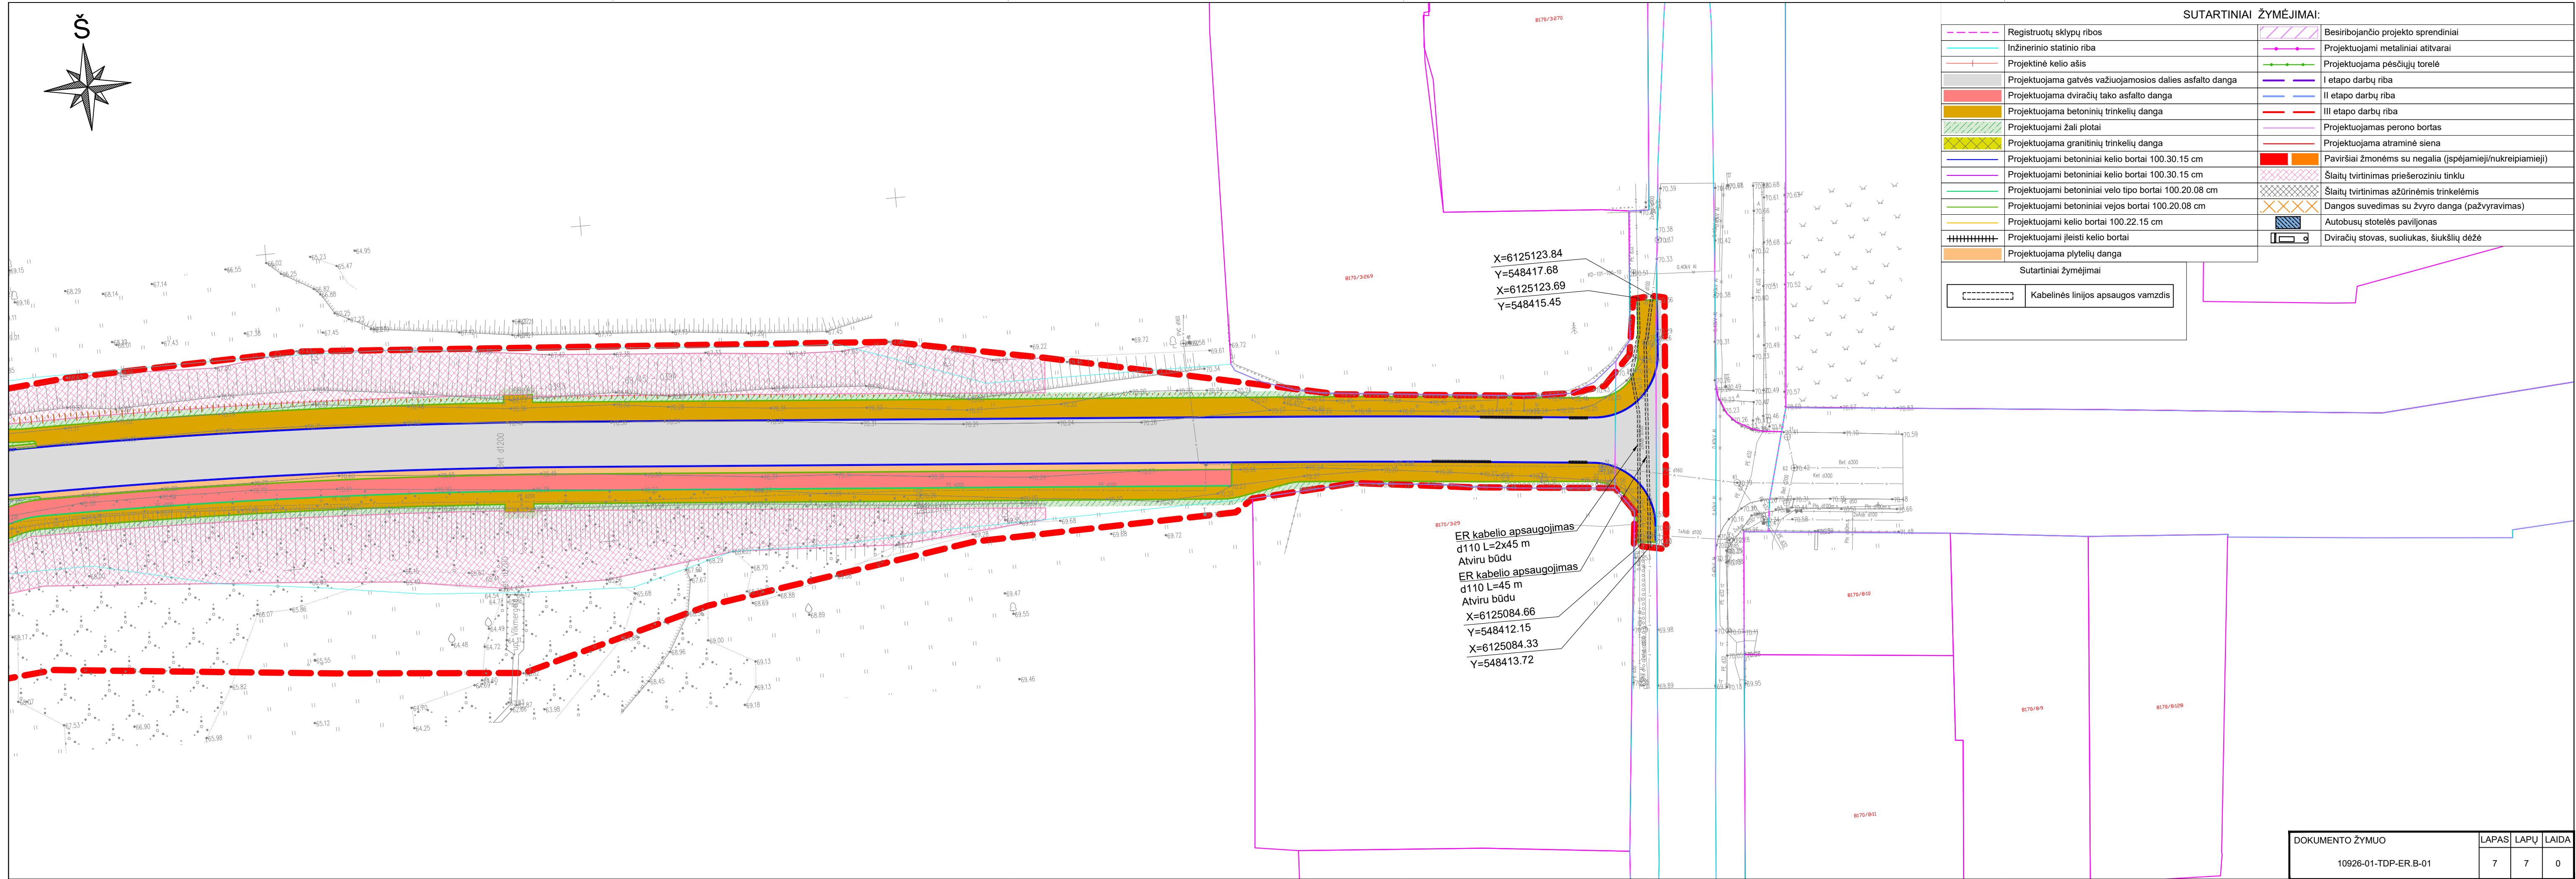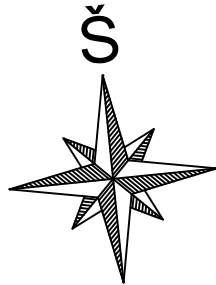

SUTARTINIAI ŽYMĖJIMAI:

-----	Registruotų sklypų ribos		Besiribojančio projekto sprendiniai
-----	Inžinerinio statinio riba		Projektuojami metaliniai atitvarai
-----	Projektinė kelio ašis		Projektuojama pėsčiųjų torėlė
-----	Projektuojama gatvės važiuojamosios dalies asfalto danga		I etapo darbų riba
-----	Projektuojama dviračių tako asfalto danga		II etapo darbų riba
-----	Projektuojama betoninių trinkelų danga		III etapo darbų riba
-----	Projektuojami žali plotai		Projektuojamas perono bortas
-----	Projektuojama granitinių trinkelų danga		Projektuojama atraminė siena
-----	Projektuojami betoniniai kelio bortai 100.30.15 cm		Paviršiai žmonėms su negalia (ispėjamieji/nukreipiamieji)
-----	Projektuojami betoniniai kelio bortai 100.30.15 cm		Šlaitų tvirtinimas priešeroziniu tinklu
-----	Projektuojami betoniniai velo tipo bortai 100.20.08 cm		Šlaitų tvirtinimas ažuvinėmis trinkelėmis
-----	Projektuojami betoniniai vejos bortai 100.20.08 cm		Dangos suvedimas su žvyro danga (pažyrvavimas)
-----	Projektuojami kelio bortai 100.22.15 cm		Autobusų stotelės paviljonas
-----	Projektuojami įleisti kelio bortai		Dviračių stovas, suoliukas, šiukšlių dėžė
-----	Projektuojama plytelių danga		

Sutartiniai žymėjimai

	Kabelinės linijos apsaugos vamzdis
--	------------------------------------

X=6125123.84
Y=548417.68
X=6125123.69
Y=548415.45

ER kabelio apsaugojimas
d110 L=2x45 m
Atviru būdu
ER kabelio apsaugojimas
d110 L=45 m
Atviru būdu
X=6125084.66
Y=548412.15
X=6125084.33
Y=548413.72

DOKUMENTO ŽYMUO	LAPAS	LAPŲ	LAIDA
10926-01-TDP-ER.B-01	7	7	0