


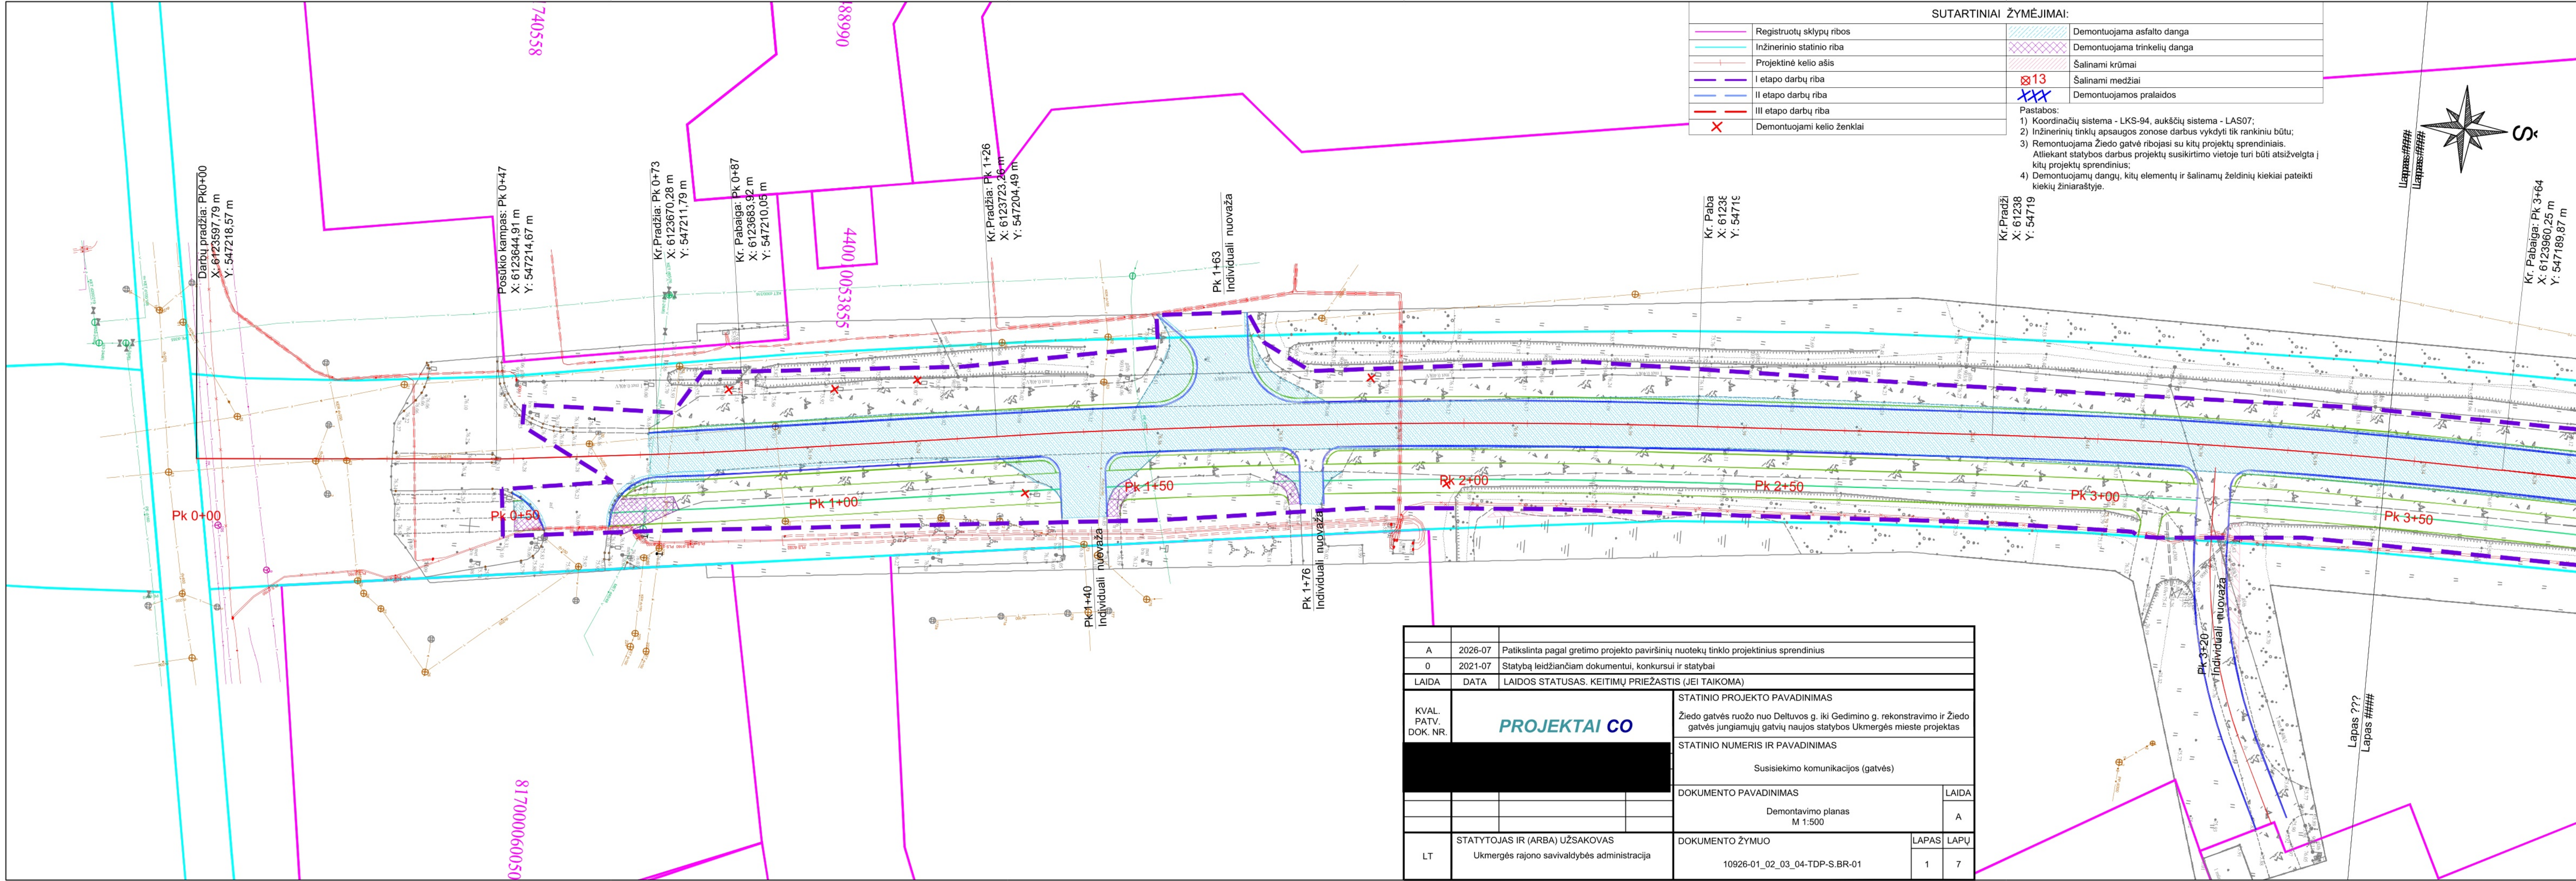

SUTARTINIAI ŽYMĖJIMAI:			
	Registruotų sklypų ribos		Demontuojama asfalto danga
	Inžinerinio statinio riba		Demontuojama trinkelų danga
	Projektinė kelio ašis		Šalinami krūmai
	I etapo darbų riba		Šalinami medžiai
	II etapo darbų riba		Demontuojamos pralaidos
	III etapo darbų riba		
	Demontuojami kelio ženklai		


- Pastabos:
- 1) Koordinatų sistema - LKS-94, aukščių sistema - LAS07;
 - 2) Inžinerinių tinklų apsaugos zonos darbus vykdyti tik rankiniu būdu;
 - 3) Remontuojama Žiedo gatvė ribojasi su kitų projektų sprendiniais. Atliekant statybos darbus projektų susikirtimo vietoje turi būti atsižvelgta į kitų projektų sprendinius;
 - 4) Demontuojamų dangų, kitų elementų ir šalinamų želdinių kiekiai pateikti kiekų žiniaraštyje.

A	2026-07	Patikslinta pagal gretimo projekto paviršinių nuotekų tinklo projektinius sprendinius					
0	2021-07	Statybą leidžiančiam dokumentui, konkursui ir statybai					
LAIDA	DATA	LAIDOS STATUSAS. KEITIMŲ PRIEŽASTIS (JEI TAIKOMA)					
KVAL. PATV. DOK. NR.	PROJEKTAI CO		STATINIO PROJEKTO PAVADINIMAS				
			Žiedo gatvės ruožo nuo Deltuvos g. iki Gedimino g. rekonstravimo ir Žiedo gatvės jungiamųjų gatvių naujos statybos Ukmergės mieste projektas				
			STATINIO NUMERIS IR PAVADINIMAS				
			Susisiekimo komunikacijos (gatvės)				
			DOKUMENTO PAVADINIMAS				
					LAIDA		
					A		
LT	STATYTOJAS IR (ARBA) UŽSAKOVAS Ukmergės rajono savivaldybės administracija				DOKUMENTO ŽYMUO 10926-01_02_03_04-TDP-S.BR-01	LAPAS 1	LAPŲ 7


SUTARTINIAI ŽYMĖJIMAI:			
	Registruotų sklypų ribos		Demontuojama asfalto danga
	Inžinerinio statinio riba		Demontuojama trinkelų danga
	Projektinė kelio ašis		Šalinami krūmai
	I etapo darbų riba		Šalinami medžiai
	II etapo darbų riba		Demontuojamos pralaidos
	III etapo darbų riba	Pastabos: 1) Koordinacinių sistema - LKS-94, aukščio sistema - LAS07; 2) Inžinerinių tinklų apsaucos zonos darbus vykdyti tik rankiniu būdu.	
	Demontuojami kelio ženklai		

Pastabos

- 1) Koordinacinė sistema - LKS-94, aukščių sistema - LAS07;
- 2) Inžinerinių tinklų apsaugos zonos darbus vykdyti tik rankiniu būtu;
- 3) Remontuojama Žiedo gatvė ribojasi su kitų projektų sprendiniais. Atliekant statybos darbus projektų susikirtimo vietoje turi būti atsižvelgti į kitų projektų sprendinius;
- 4) Demontuojamų dangų, kitų elementų ir šalinamų želdinių kiekią pateikt kiekį žiniaraštyje.

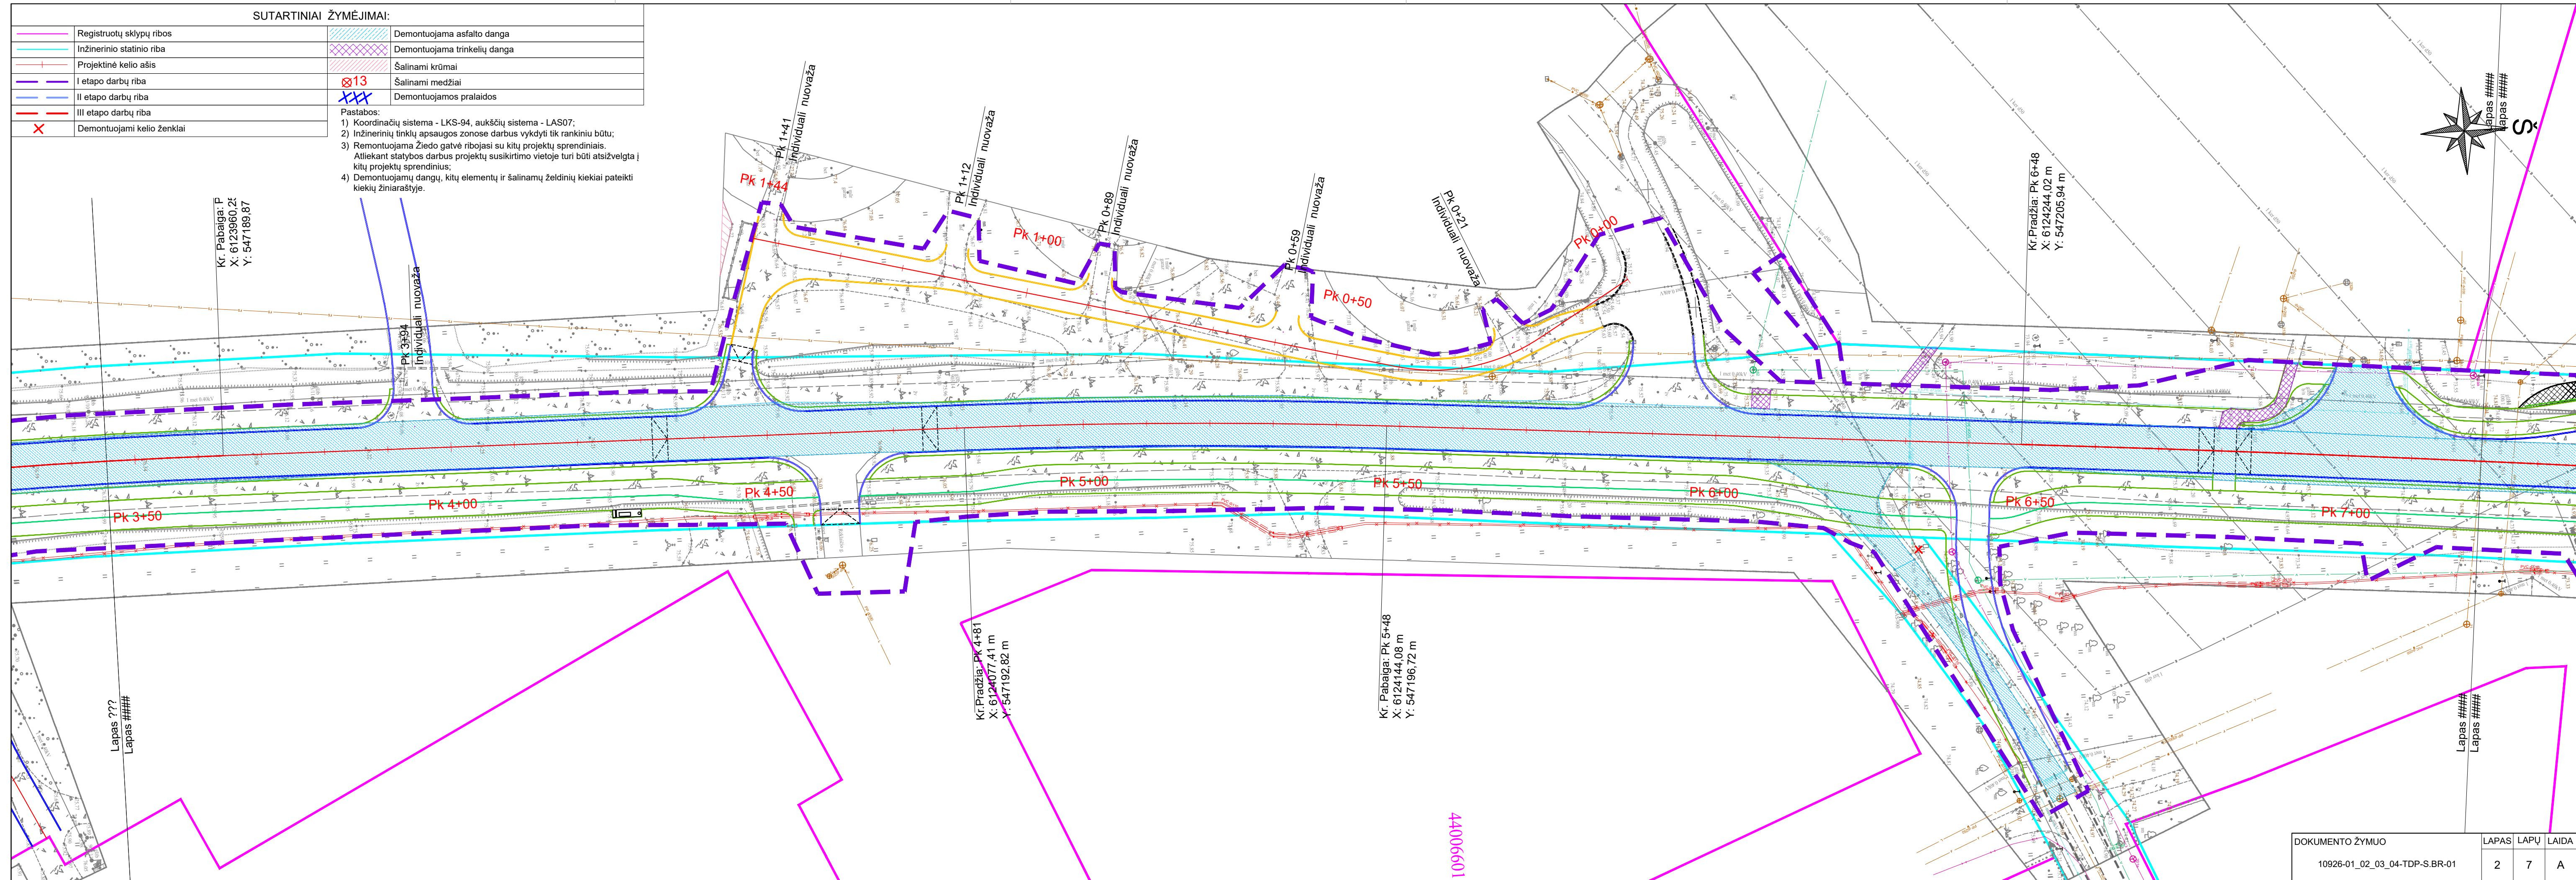



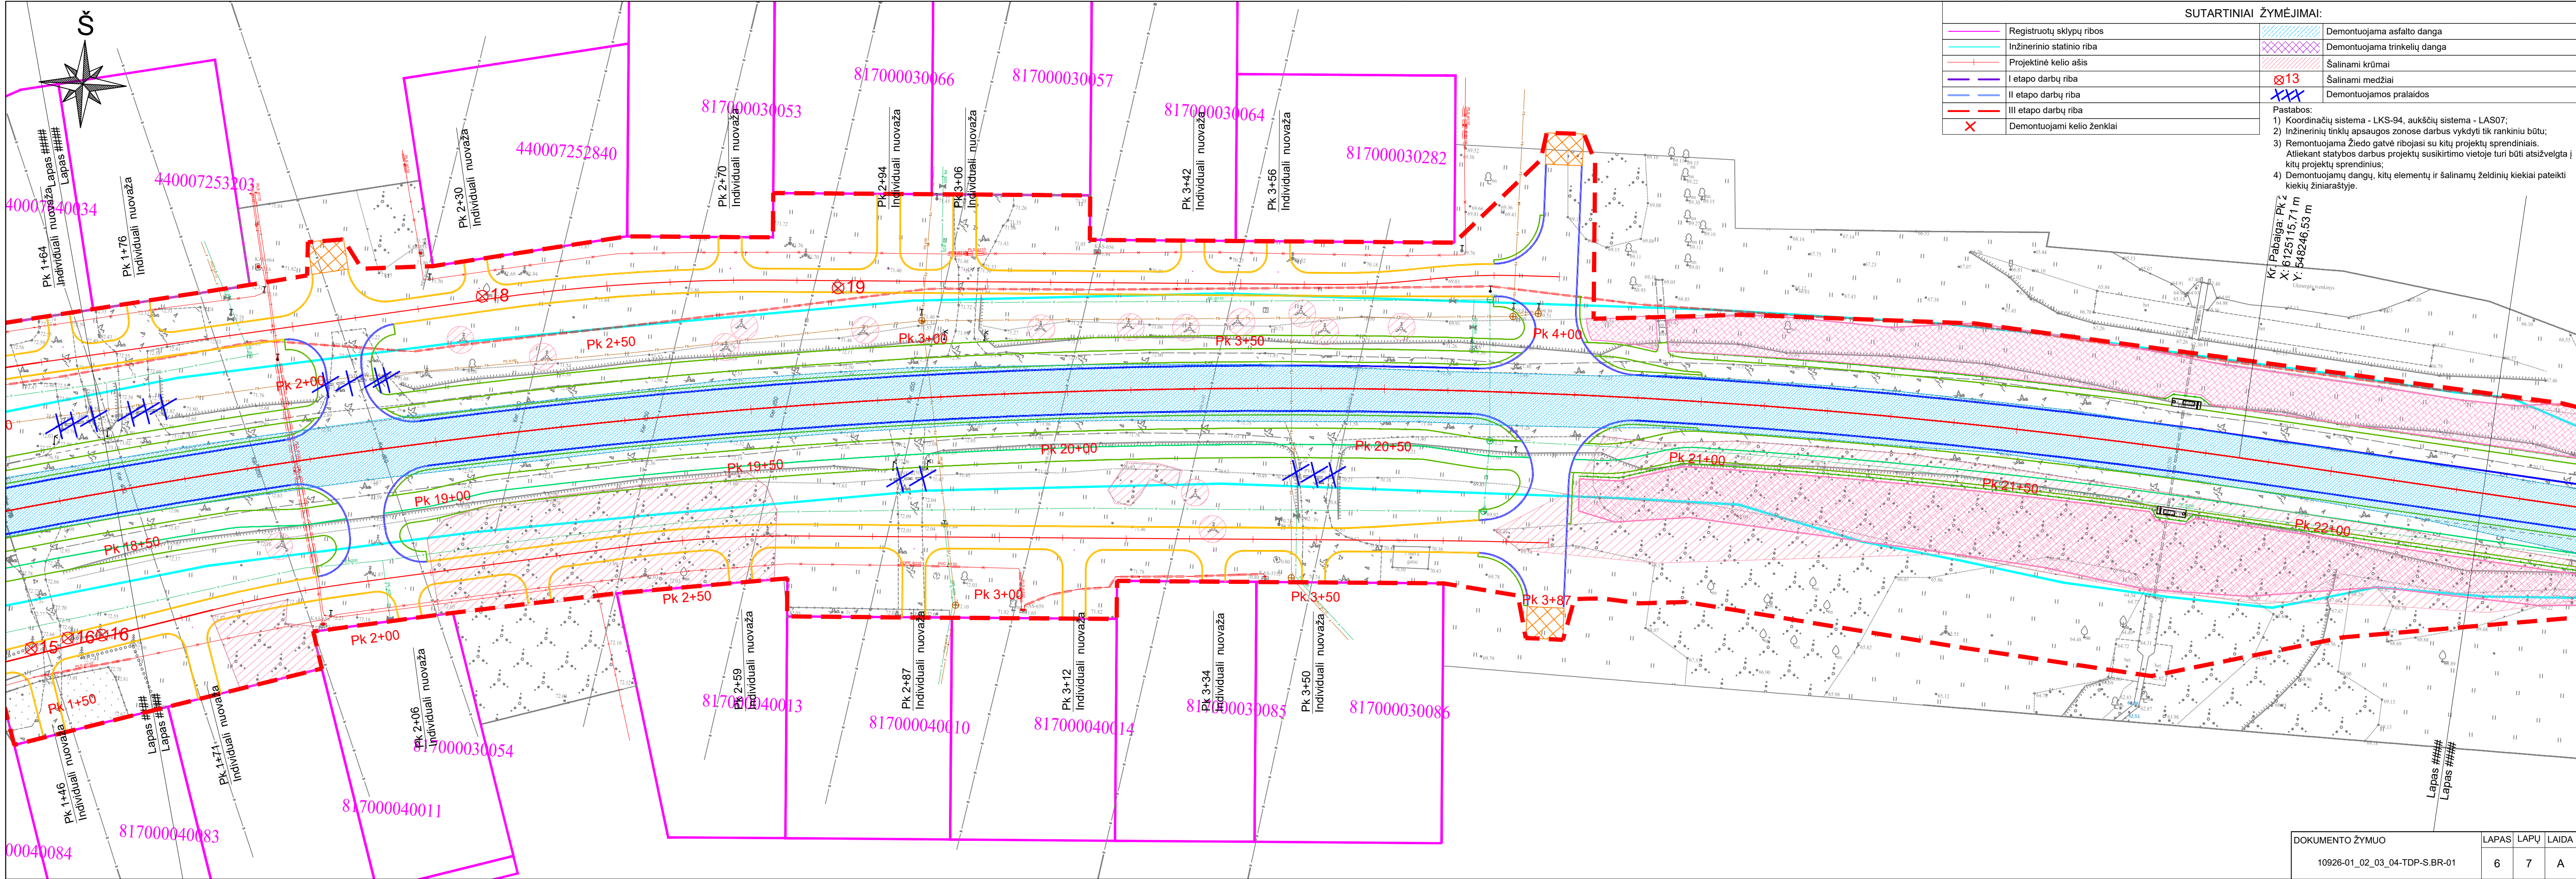

SUTARTINIAI ŽYMĖJIMAI:

	Registruotų sklypų ribos		Demontuojama asfalto danga
	Inžinerinio statinio riba		Demontuojama trinkelų danga
	Projektinė kelio ašis		Šalinami krūmai
	I etapo darbų riba		Šalinami medžiai
	II etapo darbų riba		Demontuojamos pralaidos
	III etapo darbų riba		
	Demontuojami kelio ženklai		

Pastabos:

- 1) Koordinacių sistema - LKS-94, aukščių sistema - LAS07;
- 2) Inžinerinių tinklų apsaugos zonos darbus vykdyti tik rankiniu būdu;
- 3) Remontuojama Žiedo gatvė ribojasi su kitų projektų sprendiniais. Atliekant statybos darbus projektų susikirtimo vietoje turi būti atsižvelgta į kitų projektų sprendinius;
- 4) Demontuojamų dangų, kitų elementų ir šalinamų želdinių kiekių pateikti kieklių žiniaraštyje.


Kr. Pabaiga: PK 2
X: 6125115,71 m
Y: 548246,63 m


DOKUMENTO ŽYMUO

10926-01_02_03_04-TDP-S.BR-01

LAPAS LAPŲ LAIDA

6 7 A

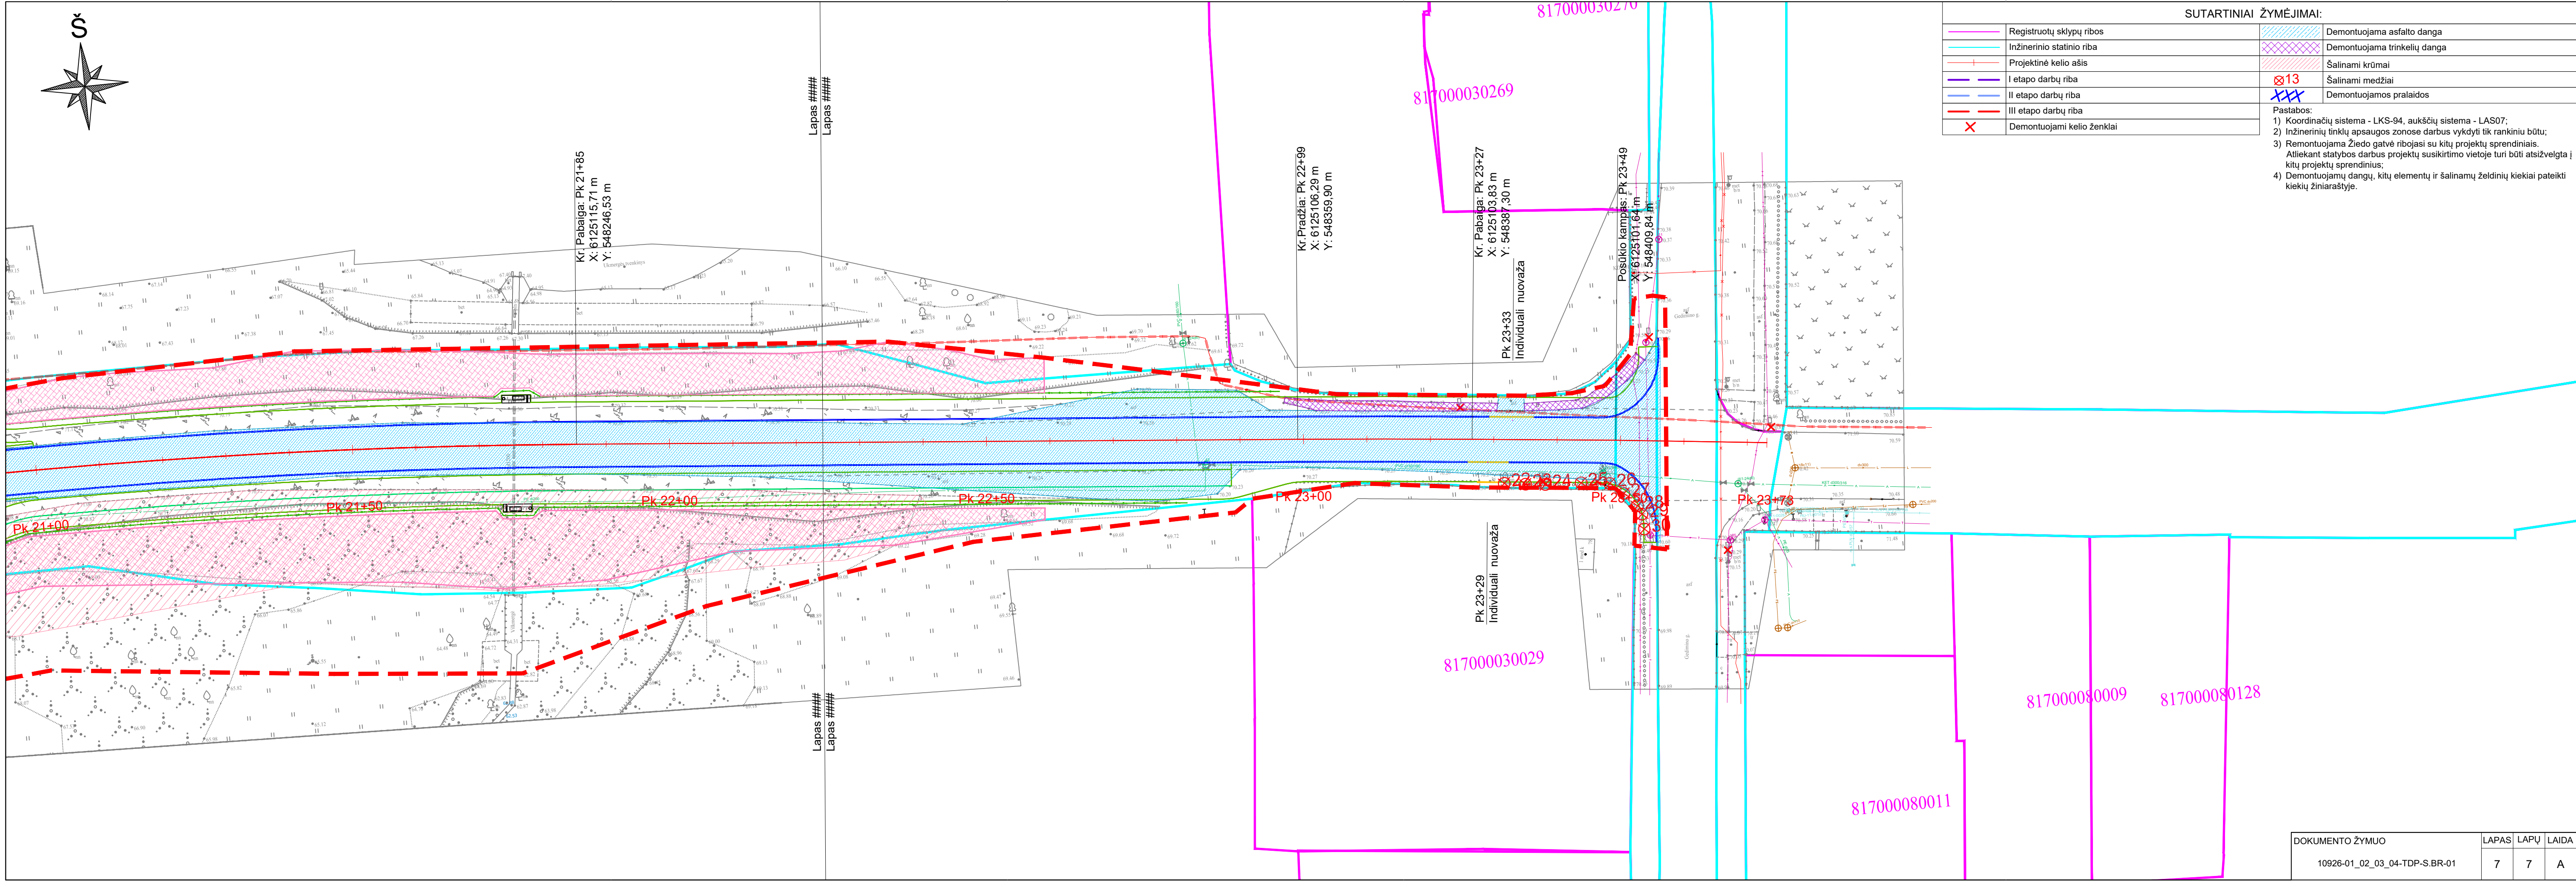

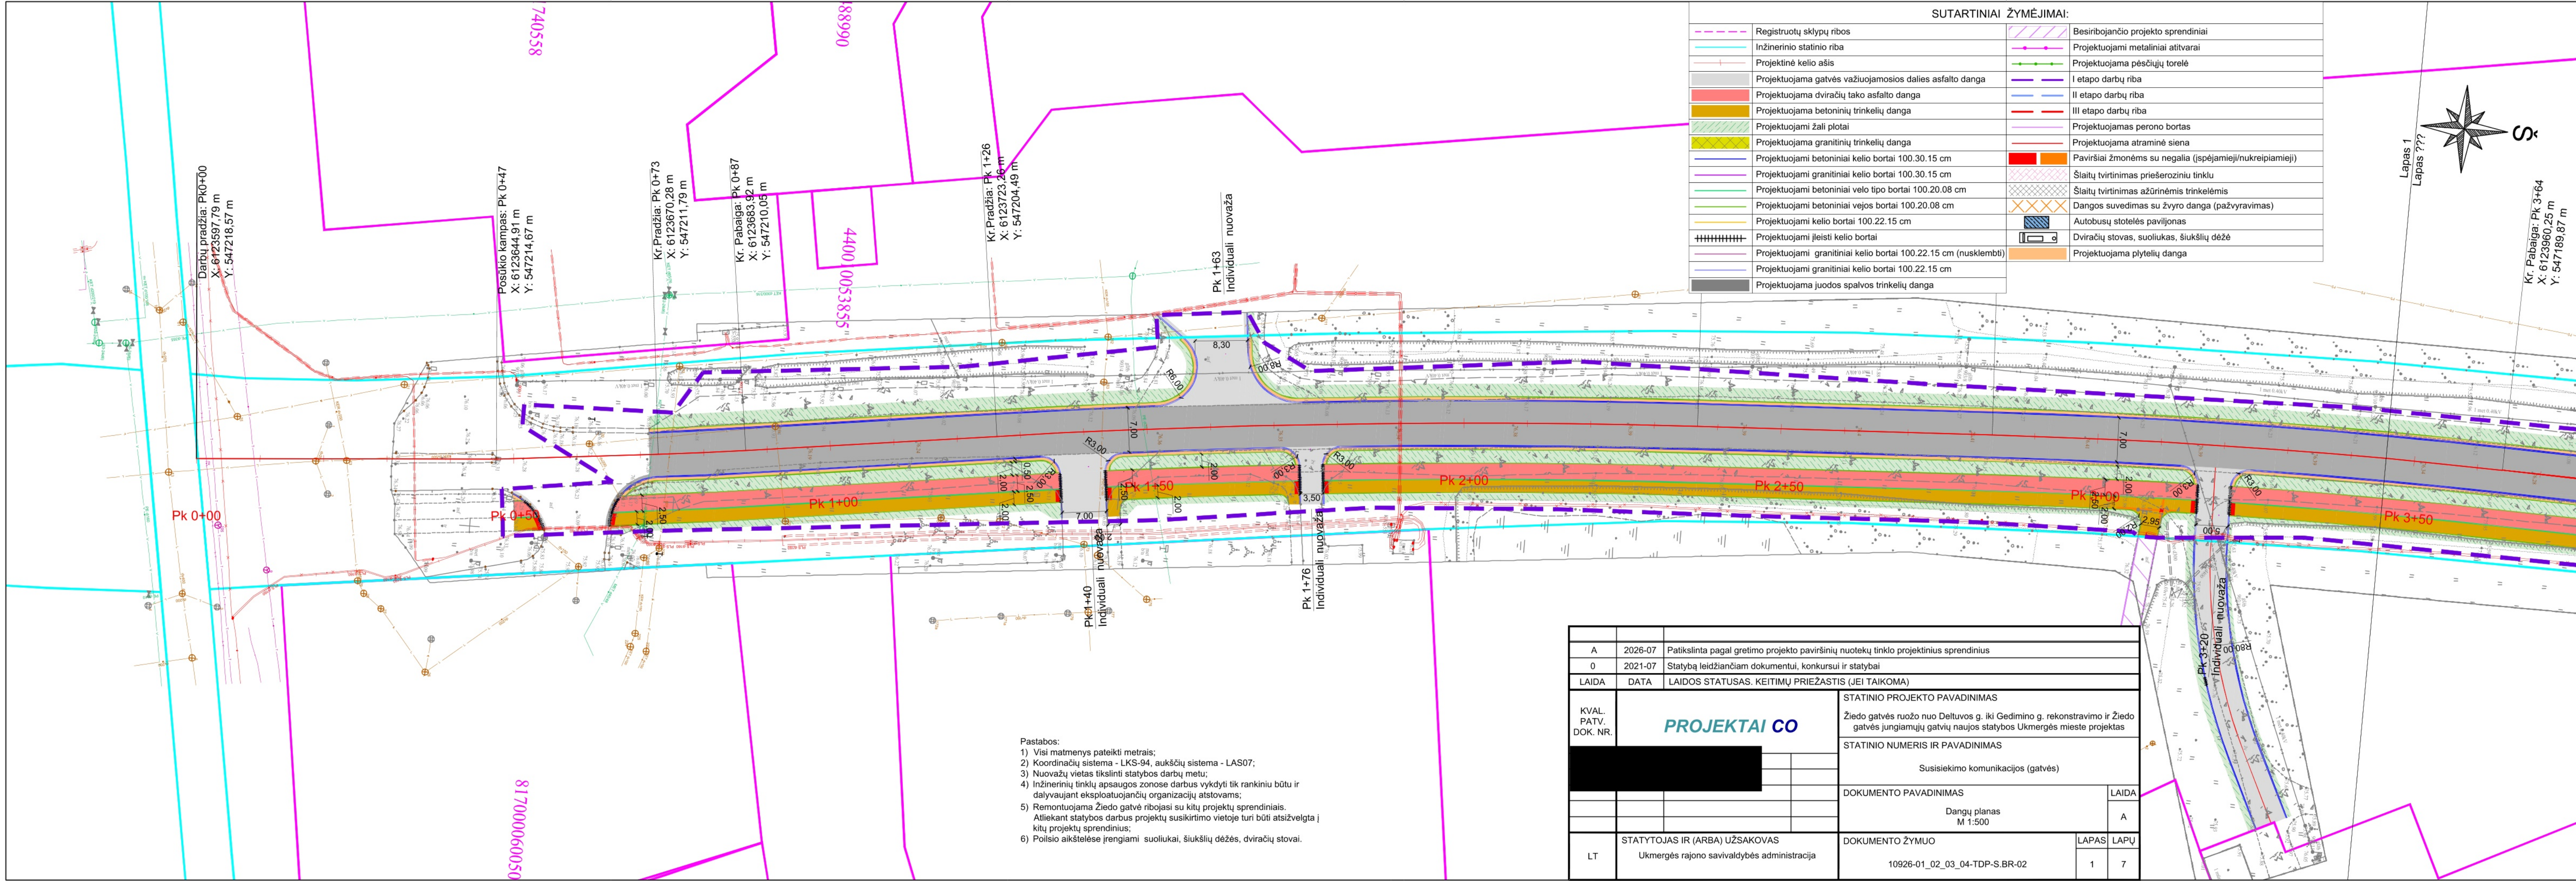

- Pastabos:
- 1) Visi matmenys pateikti metrais;
 - 2) Koordinacių sistema - LKS-94, aukščių sistema - LAS07;
 - 3) Nuovažų vietas tikslinti statybos darbų metu;
 - 4) Inžinerinių tinklų apsaugos zonose darbus vykdyti tik rankiniu būtu ir dalyvaujant eksploatuojančių organizacijų atstovams;
 - 5) Remontuojama Žiedo gatvė ribojasi su kitų projektų sprendiniais. Atliekant statybos darbus projektų susikirtimo vietoje turi būti atsižvelgta į kitų projektų sprendinius;
 - 6) Poilsio aikštelėse įrengiami suoliukai, šiukšlių dėžės, dviračių stovai.


SUTARTINIAI ŽYMĖJIMAI:	
	Registruotų sklypų ribos
	Inžinerinio statinio riba
	Projektinė kelio ašis
	Projektuojama gatvės važiuojamosios dalies asfalto danga
	Projektuojama dviračių tako asfalto danga
	Projektuojama betoninių trinkelų danga
	Projektuojami žali plotai
	Projektuojama granitinių trinkelų danga
	Projektuojami betoniniai kelio bortai 100.30.15 cm
	Projektuojami granitiniai kelio bortai 100.30.15 cm
	Projektuojami betoniniai velo tipo bortai 100.20.08 cm
	Projektuojami betoniniai vejos bortai 100.20.08 cm
	Projektuojami kelio bortai 100.22.15 cm
	Projektuojami įleisti kelio bortai
	Projektuojami granitiniai kelio bortai 100.22.15 cm (nusklembti)
	Projektuojami granitiniai kelio bortai 100.22.15 cm
	Projektuojama juodos spalvos trinkelų danga
	Besiribojančio projekto sprendiniai
	Projektuojami metaliniai atitvarai
	Projektuojama pėsčiųjų torėlė
	I etapo darbų riba
	II etapo darbų riba
	III etapo darbų riba
	Projektuojamas perono bortas
	Projektuojama atraminė siena
	Paviršiai žmonėms su negalia (įspėjamieji/nukreipiamieji)
	Šlaitų tvirtinimas priešeroziniu tinklu
	Šlaitų tvirtinimas ažurolinėmis trinkelėmis
	Dangos suvedimas su žvyro danga (pažyrvavimas)
	Autobusų stotelės paviljonas
	Dviračių stovas, suoliukas, šiukšlių dėžė
	Projektuojama plytelių danga

A	2026-07	Patikslinta pagal gretimo projekto paviršinių nuotekų tinklo projektinius sprendinius	
0	2021-07	Statybą leidžiančiam dokumentui, konkursui ir statybai	
LAIDA	DATA	LAIDOS STATUSAS, KEITIMŲ PRIEŽASTIS (JEI TAIKOMA)	
KVAL. PATV. DOK. NR.	PROJEKTAI CO	STATINIO PROJEKTO PAVADINIMAS	
		Žiedo gatvės nuo Deltuvos g. iki Gedimino g. rekonstravimo ir Žiedo gatvės jungiamųjų gatvių naujos statybos Ukmergės mieste projektas	
		STATINIO NUMERIS IR PAVADINIMAS	
		Susisiekimo komunikacijos (gatvės)	
		DOKUMENTO PAVADINIMAS	
		Dangų planas M 1:500	
		DOKUMENTO ŽYMUO	
LT	STATYTOJAS IR (ARBA) UŽSAKOVAS		LAPAS LAPŲ
	Ukmergės rajono savivaldybės administracija		1 7
		10926-01_02_04-TDP-S.BR-02	


SUTARTINIAI ŽYMĖJIMAI:			
	Registruotų sklypų ribos		Besiribojančio projekto sprendiniai
	Inžinerinio statinio riba		Projektuojami metaliniai atitvarai
	Projektinė kelio ašis		Projektuojama pėsčiųjų torėlė
	Projektuojama gatvės važiuojamosios dalies asfalto danga		I etapo darbų riba
	Projektuojama dviračių tako asfalto danga		II etapo darbų riba
	Projektuojama betoninių trinkelų danga		III etapo darbų riba
	Projektuojami žali plotai		Projektuojamas perono bortas
	Projektuojama granitinių trinkelų danga		Projektuojama atraminė siena
	Projektuojami betoniniai kelio bortai 100.30.15 cm		Paviršiai žmonėms su negalia (įspėjamieji/nukreipiamieji)
	Projektuojami granitiniai kelio bortai 100.30.15 cm		Šlaitų tvirtinimas priešeroziniu tinklu
	Projektuojami betoniniai velo tipo bortai 100.20.08 cm		Šlaitų tvirtinimas ažužūnėmis trinkelėmis
	Projektuojami betoniniai vejos bortai 100.20.08 cm		Dangos suvedimas su žvyro danga (pažyviravimas)
	Projektuojami kelio bortai 100.22.15 cm		Autobusų stotelės paviljonas
	Projektuojami įleisti kelio bortai		Dviračių stovas, suolukas, šiukšlių dėžė
	Projektuojami granitiniai kelio bortai 100.22.15 cm (nusklembti)		Projektuojama plytelių danga
	Projektuojami granitiniai kelio bortai 100.22.15 cm		
	Projektuojama juodos spalvos trinkelų danga		

Pastabos:


- 1) Visi matmenys pateikti metrais;
- 2) Koordinacij sistema - LKS-94, aukščii sistema - LAS07;
- 3) Nuovazi vietas tikslinti statybos darbu metu;
- 4) Inžinerinių tinklų apsaugos zonose darbus vykdyti tik rankiniu būdu ir dalyvaujant eksploatuojančių organizacijų atstovams;
- 5) Remontuojama žiedo gatvė ribojasi su kitių projektų sprendiniais. Atliekant statybos darbus projektų susikirtimo vietoje turi būti atsizvelgta kitių projektų sprendiniams;
- 6) Poilsio aikštelėse įrengiami suoliukai, šūksnių dėžės, dviračių stovai.

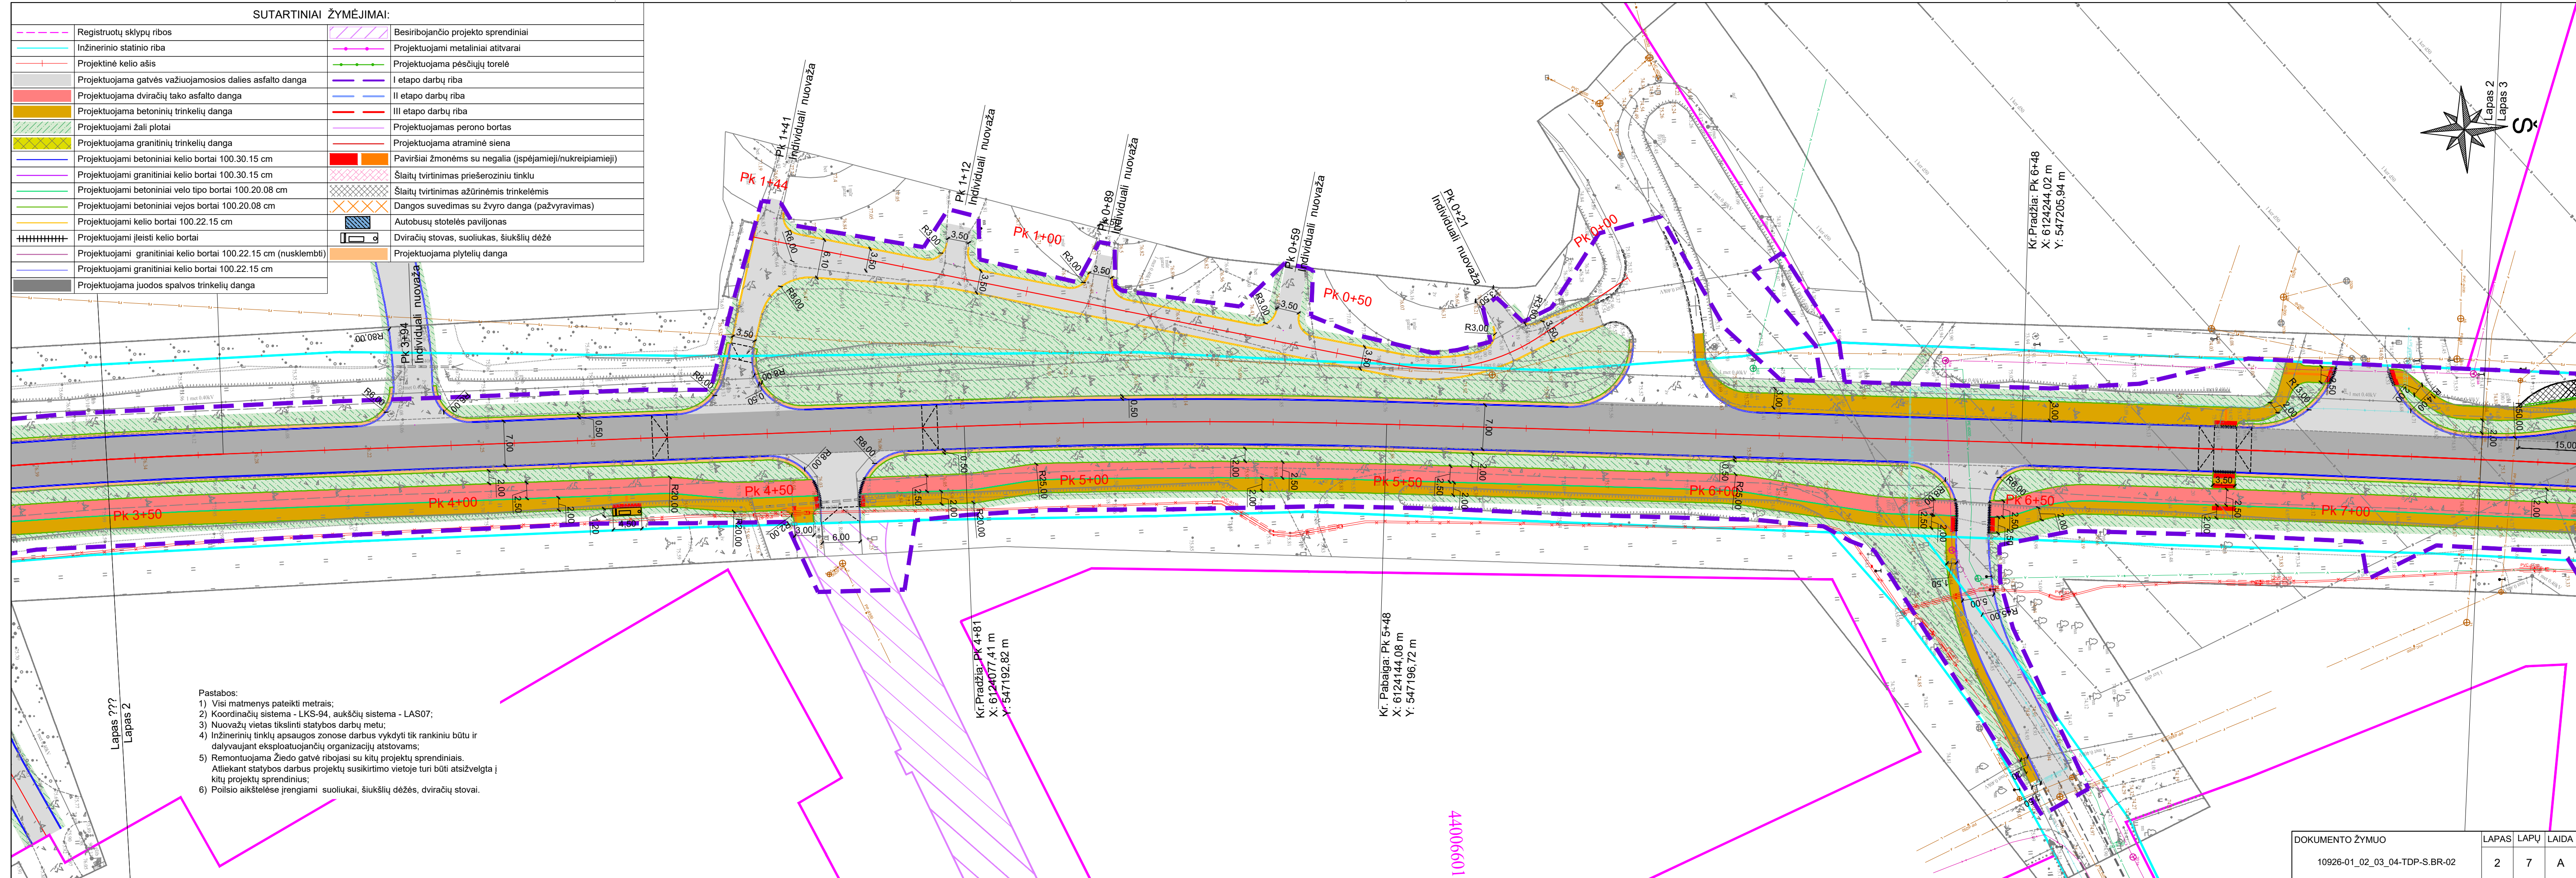


SUTARTINIAI ŽYMĖJIMAI:			
	Registruotų sklypų ribos		Besiribojančio projekto sprendiniai
	Inžinerinio statinio riba		Projektuojami metaliniai atitvarai
	Projektinė kelio ašis		Projektuojama pėsčiųjų torėlė
	Projektuojama gatvės važiuojamosios dalies asfalto danga		I etapo darbų riba
	Projektuojama dviračių tako asfalto danga		II etapo darbų riba
	Projektuojama betoninių trinkelų danga		III etapo darbų riba
	Projektuojami žali plotai		Projektuojamas perono bortas
	Projektuojama granitinių trinkelų danga		Projektuojama atraminė siena
	Projektuojami betoniniai kelio bortai 100.30.15 cm		Paviršiai žmonėms su negalia (įspėjamieji/nukreipiamieji)
	Projektuojami granitiniai kelio bortai 100.30.15 cm		Šlaitų tvirtinimas priešeroziniu tinklu
	Projektuojami betoniniai velo tipo bortai 100.20.08 cm		Šlaitų tvirtinimas ažūrinėmis trinkelėmis
	Projektuojami betoniniai vejos bortai 100.20.08 cm		Dangos suvedimas su žvyro danga (pažyviravimas)
	Projektuojami kelio bortai 100.22.15 cm		Autobusų stotelės paviljonas
	Projektuojami įleisti kelio bortai		Dviračių stovas, suoliukas, šiukšlių dėžė
	Projektuojami granitiniai kelio bortai 100.22.15 cm (nusklembti)		Projektuojama plytelių danga
	Projektuojami granitiniai kelio bortai 100.22.15 cm		
	Projektuojama juodos spalvos trinkelų danga		

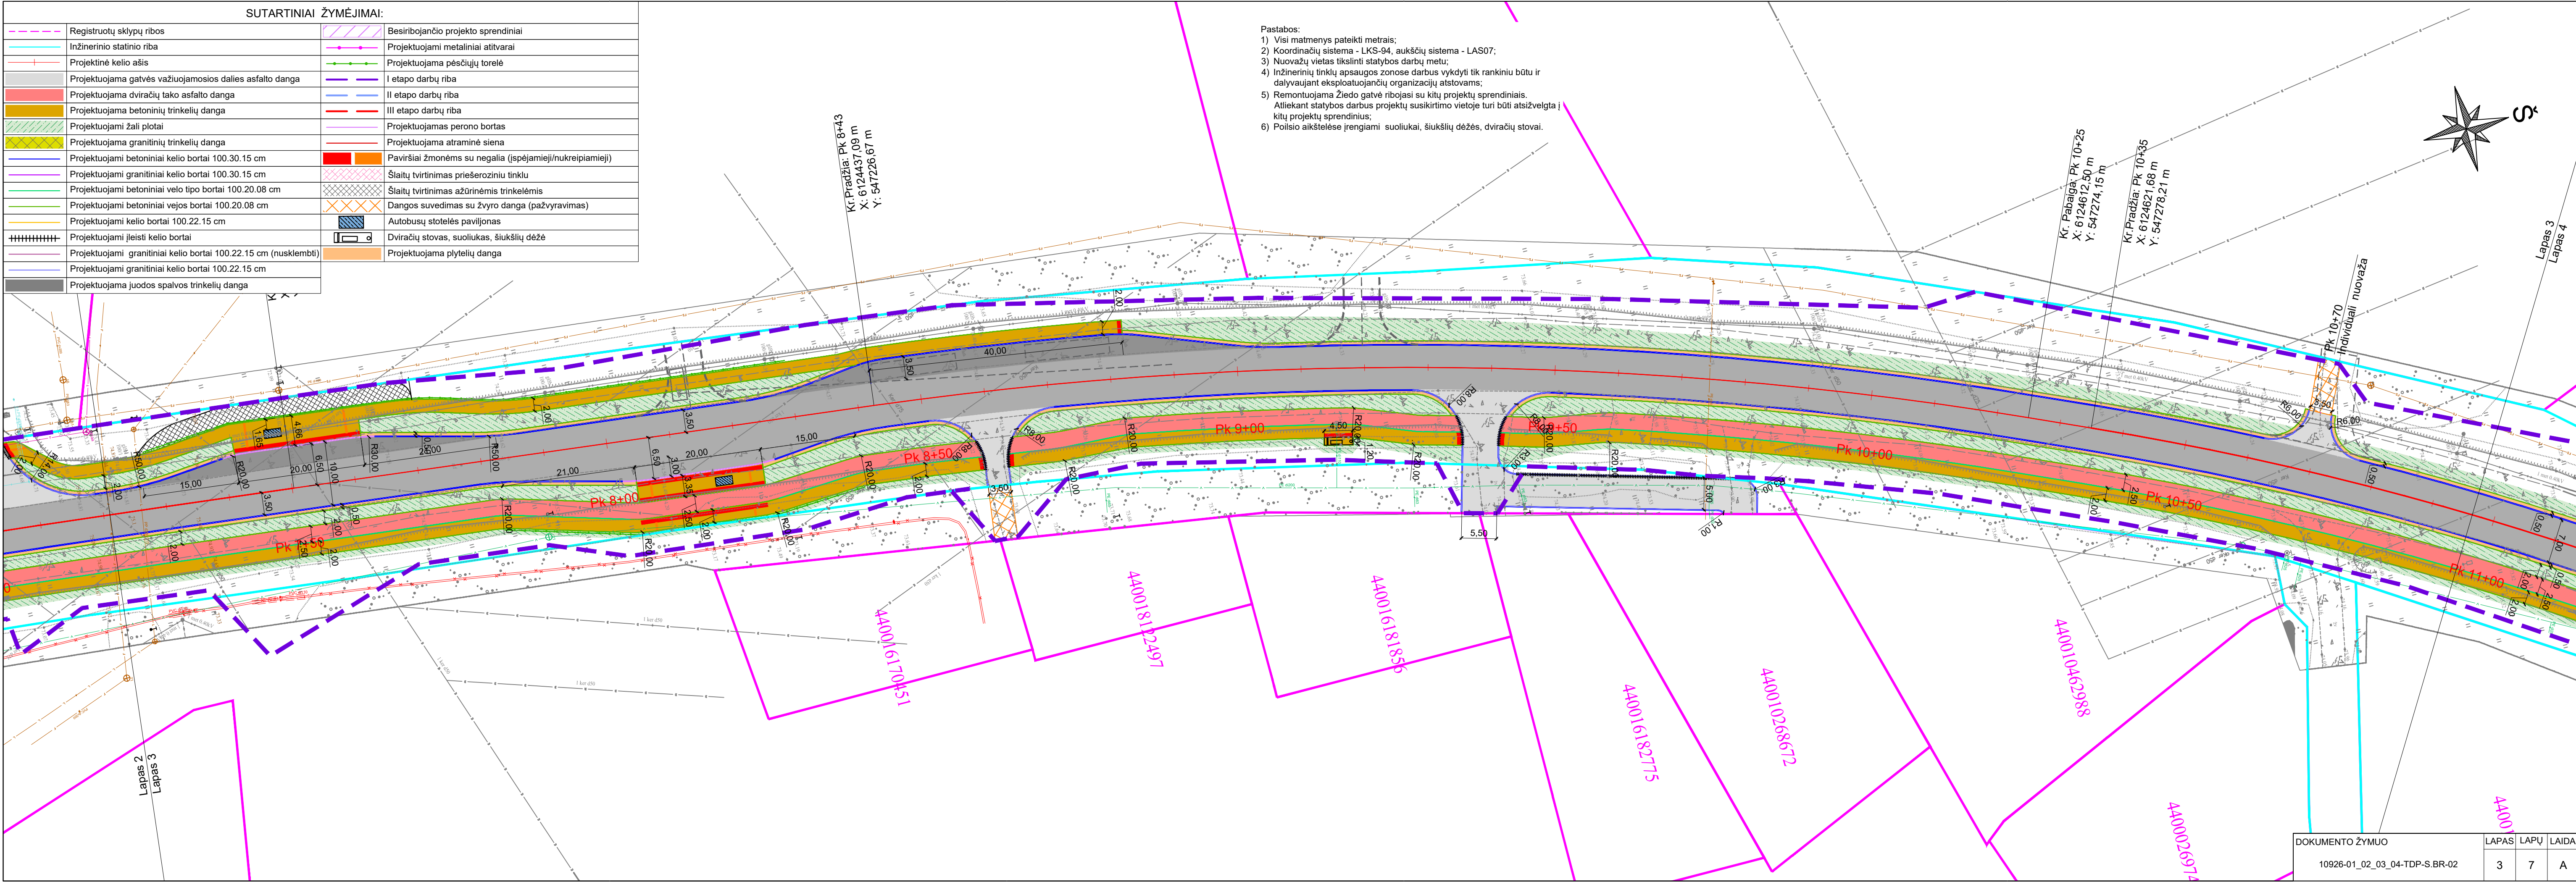


DOKUMENTO ŽYMUO		LAPAS	LAPŲ	LAIDA
10926-01_02_03_04-TDP-S.BR-02		3	7	A

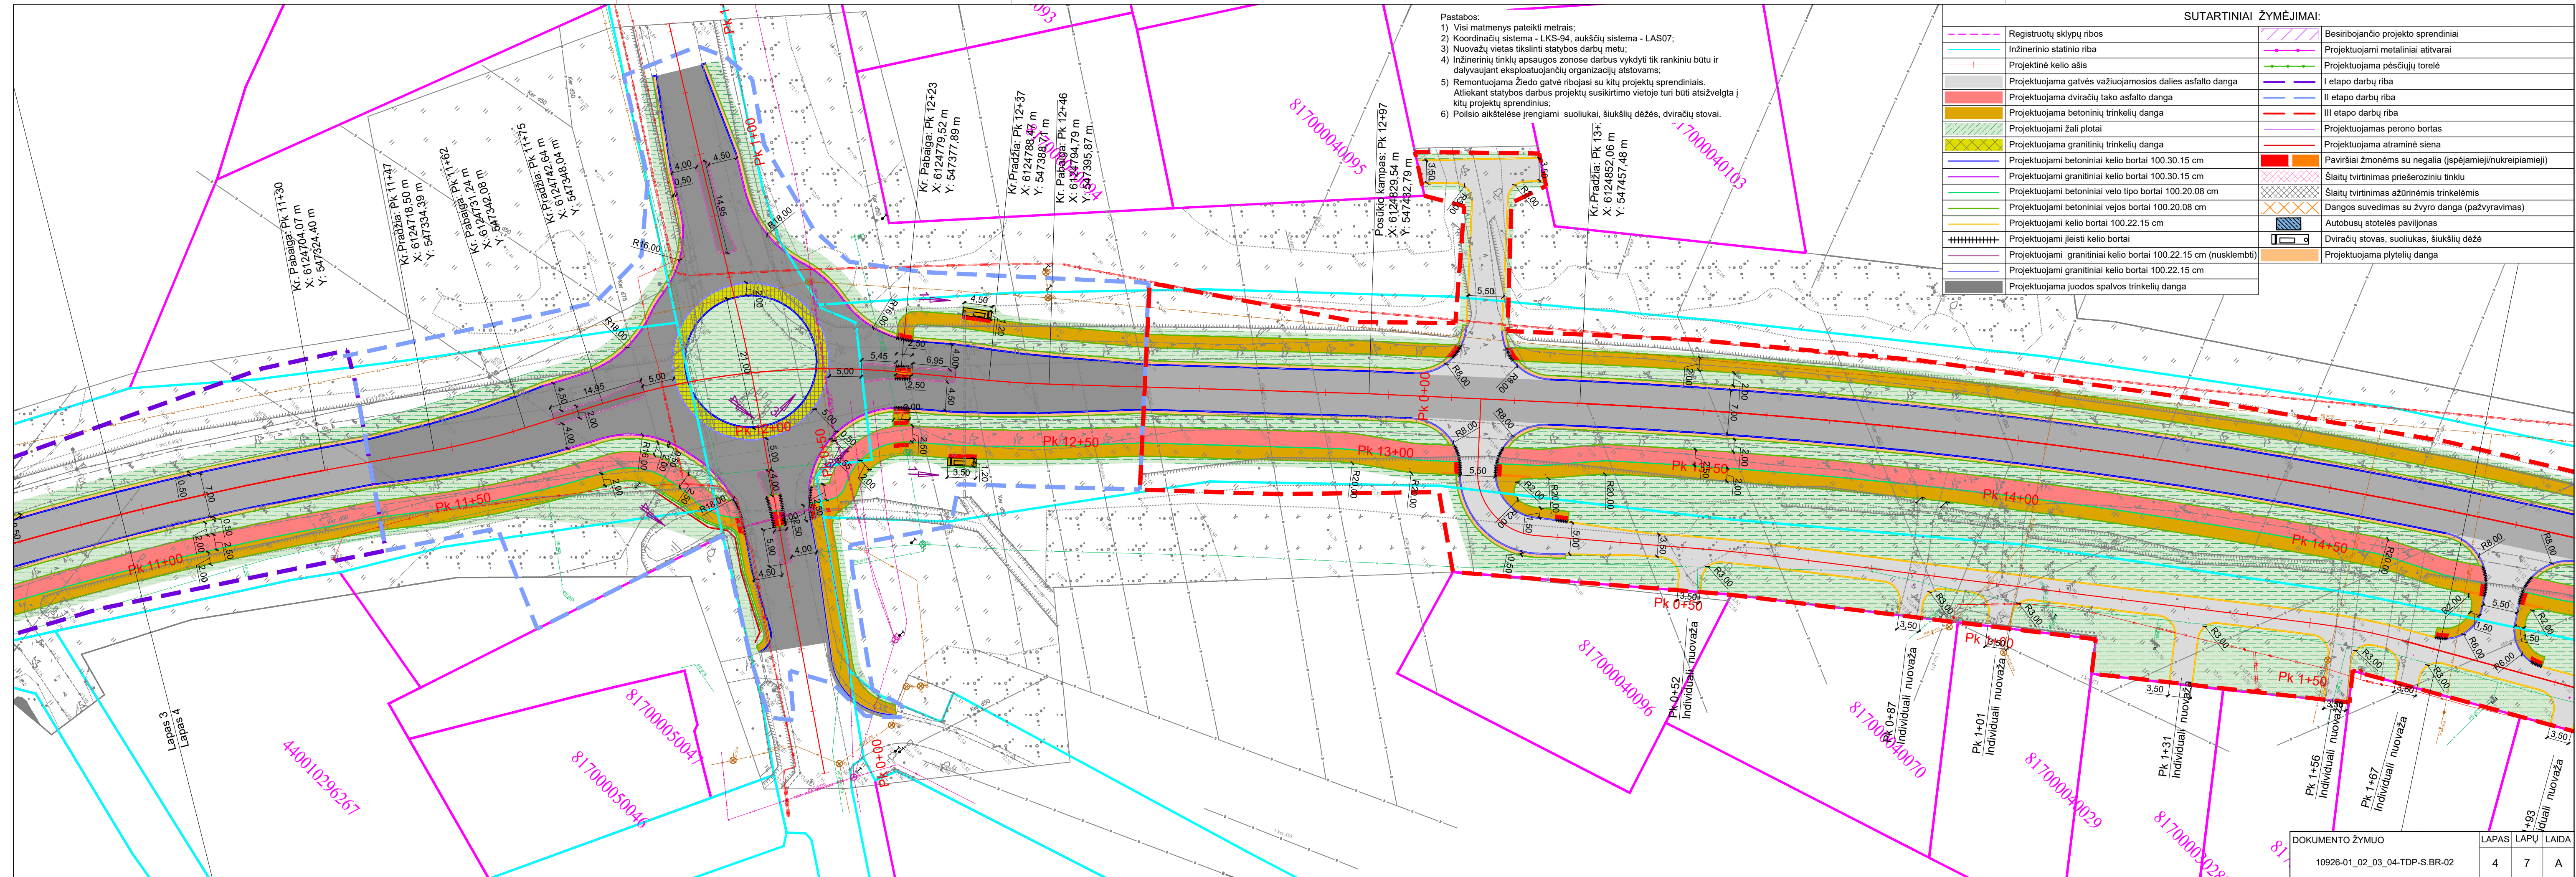

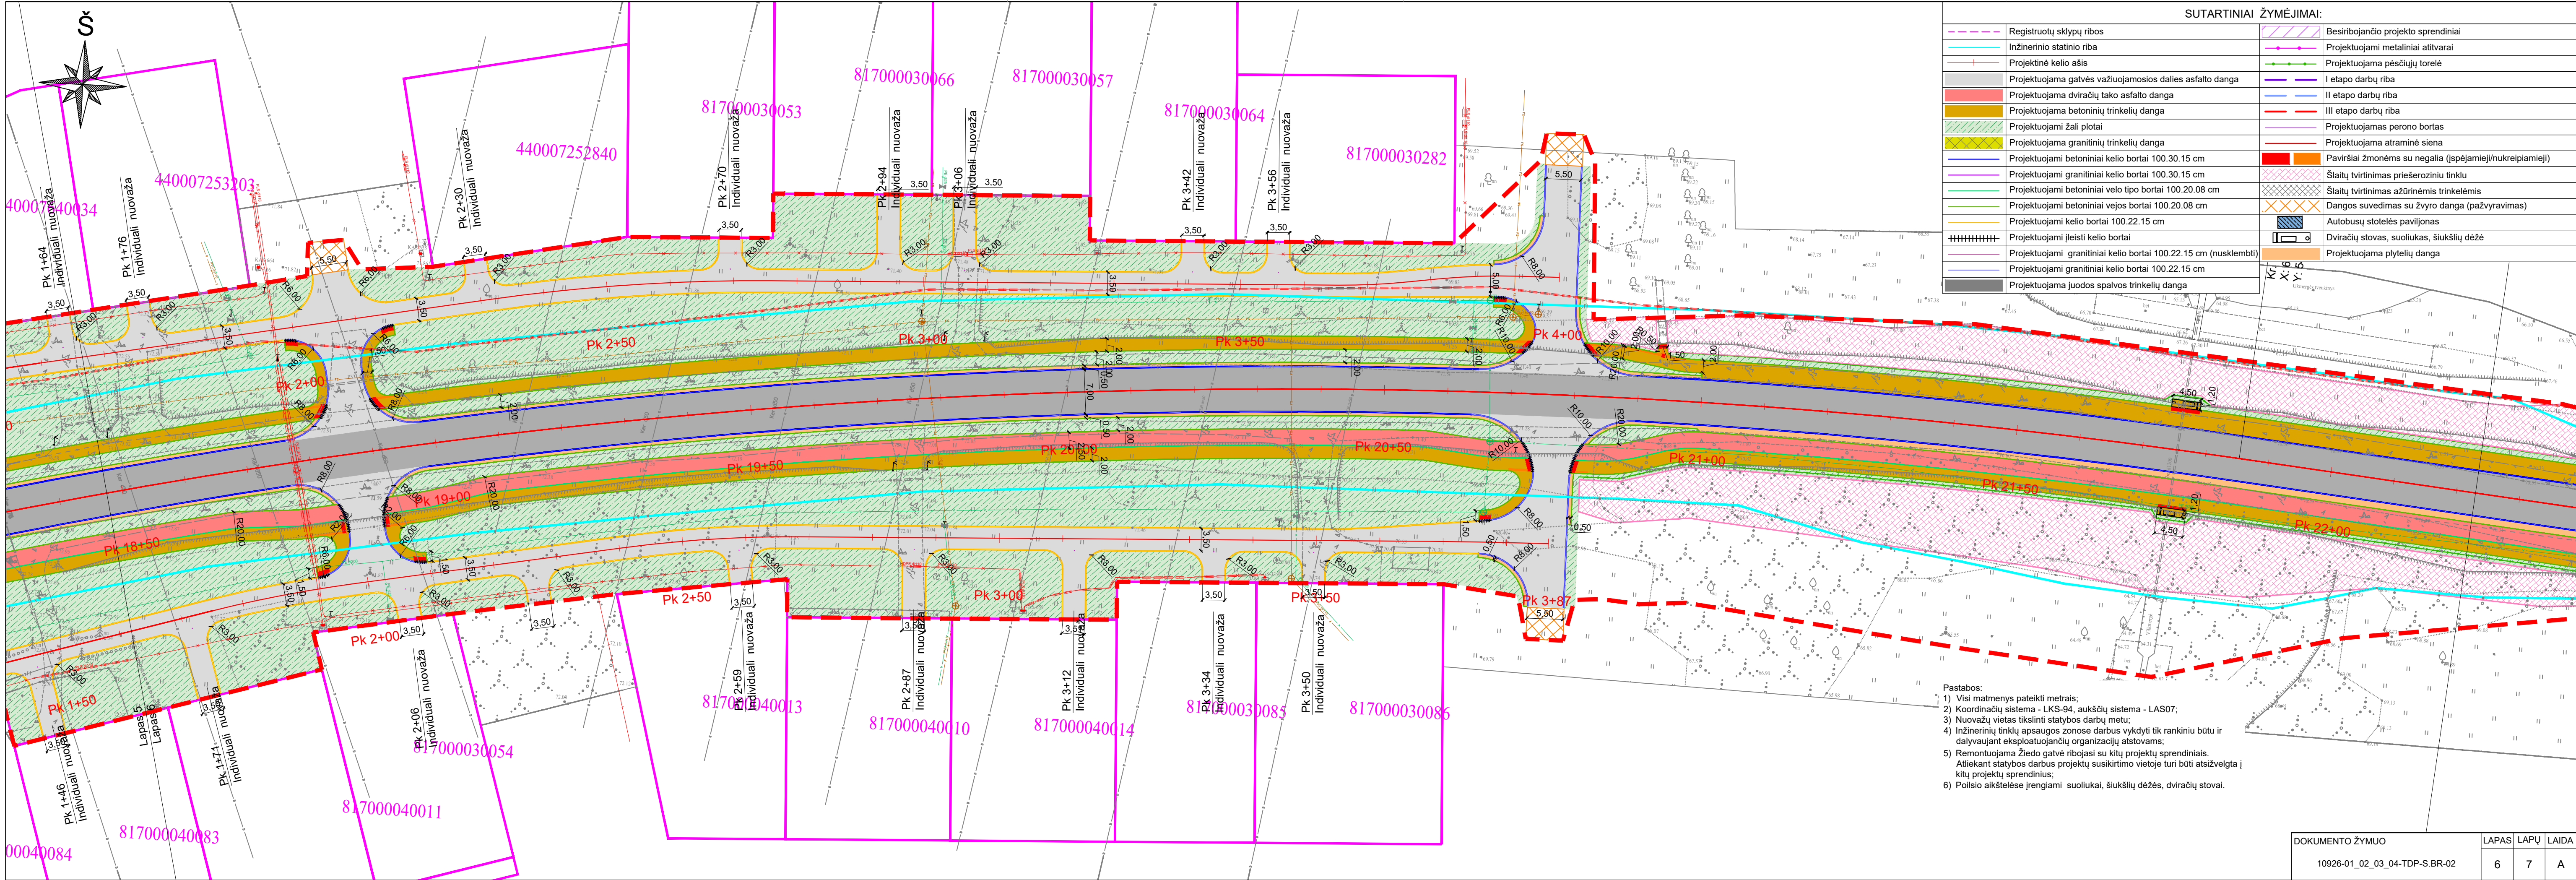

SUTARTINIAI ŽYMĖJIMAI:			
	Registruotų sklypų ribos		Besiribojančio projekto sprendiniai
	Inžinerinio statinio riba		Projektuojami metaliniai atitvarai
	Projektinė kelio ašis		Projektuojama pėsčiųjų torėlė
	Projektuojama gatvės važiuojamosios dalies asfalto danga		I etapo darbų riba
	Projektuojama dviračių tako asfalto danga		II etapo darbų riba
	Projektuojama betoninių trinkelų danga		III etapo darbų riba
	Projektuojami žali plotai		Projektuojamas perono bortas
	Projektuojama granitinių trinkelų danga		Projektuojama atraminė siena
	Projektuojami betoniniai kelio bortai 100.30.15 cm		Paviršiai žmonėms su negalia (ispėjamieji/nukreipiamieji)
	Projektuojami granitiniai kelio bortai 100.30.15 cm		Šlaitų tvirtinimas priešerozinių tinklu
	Projektuojami betoniniai velo tipo bortai 100.20.08 cm		Šlaitų tvirtinimas ažūrinėmis trinkelėmis
	Projektuojami betoniniai vejos bortai 100.20.08 cm		Dangos suvedimas su žvyro danga (pažyviravimas)
	Projektuojami kelio bortai 100.22.15 cm		Autobusų stotelės paviljonas
	Projektuojami įleisti kelio bortai		Dviračių stovas, suoliukas, šiukšlių dėžė
	Projektuojami granitiniai kelio bortai 100.22.15 cm (nusklembti)		Projektuojama plytelių danga
	Projektuojami granitiniai kelio bortai 100.22.15 cm		
	Projektuojama juodos spalvos trinkelų danga		


Pastabos:
1) Visi matmenys pateikti metrais;
2) Koordinacių sistema - LKS-94, aukščių sistema - LAS07;
3) Nuvažų vietas tikslinti statybos darbų metu;
4) Inžinerinių tinklų apsaugos zonos darbus vykdyti tik rankiniu būtu ir dalyvaujant eksploatuojančių organizacijų atstovams;
5) Remontuojama Žiedo gatvė ribojasi su kitų projektų sprendiniais. Atliekant statybos darbus projektų susikirtimo vietoje turi būti atsižvelgta į kitų projektų sprendinius;
6) Poilsio aikštelėse įrengiami suoliukai, šiukšlių dėžės, dviračių stovai.

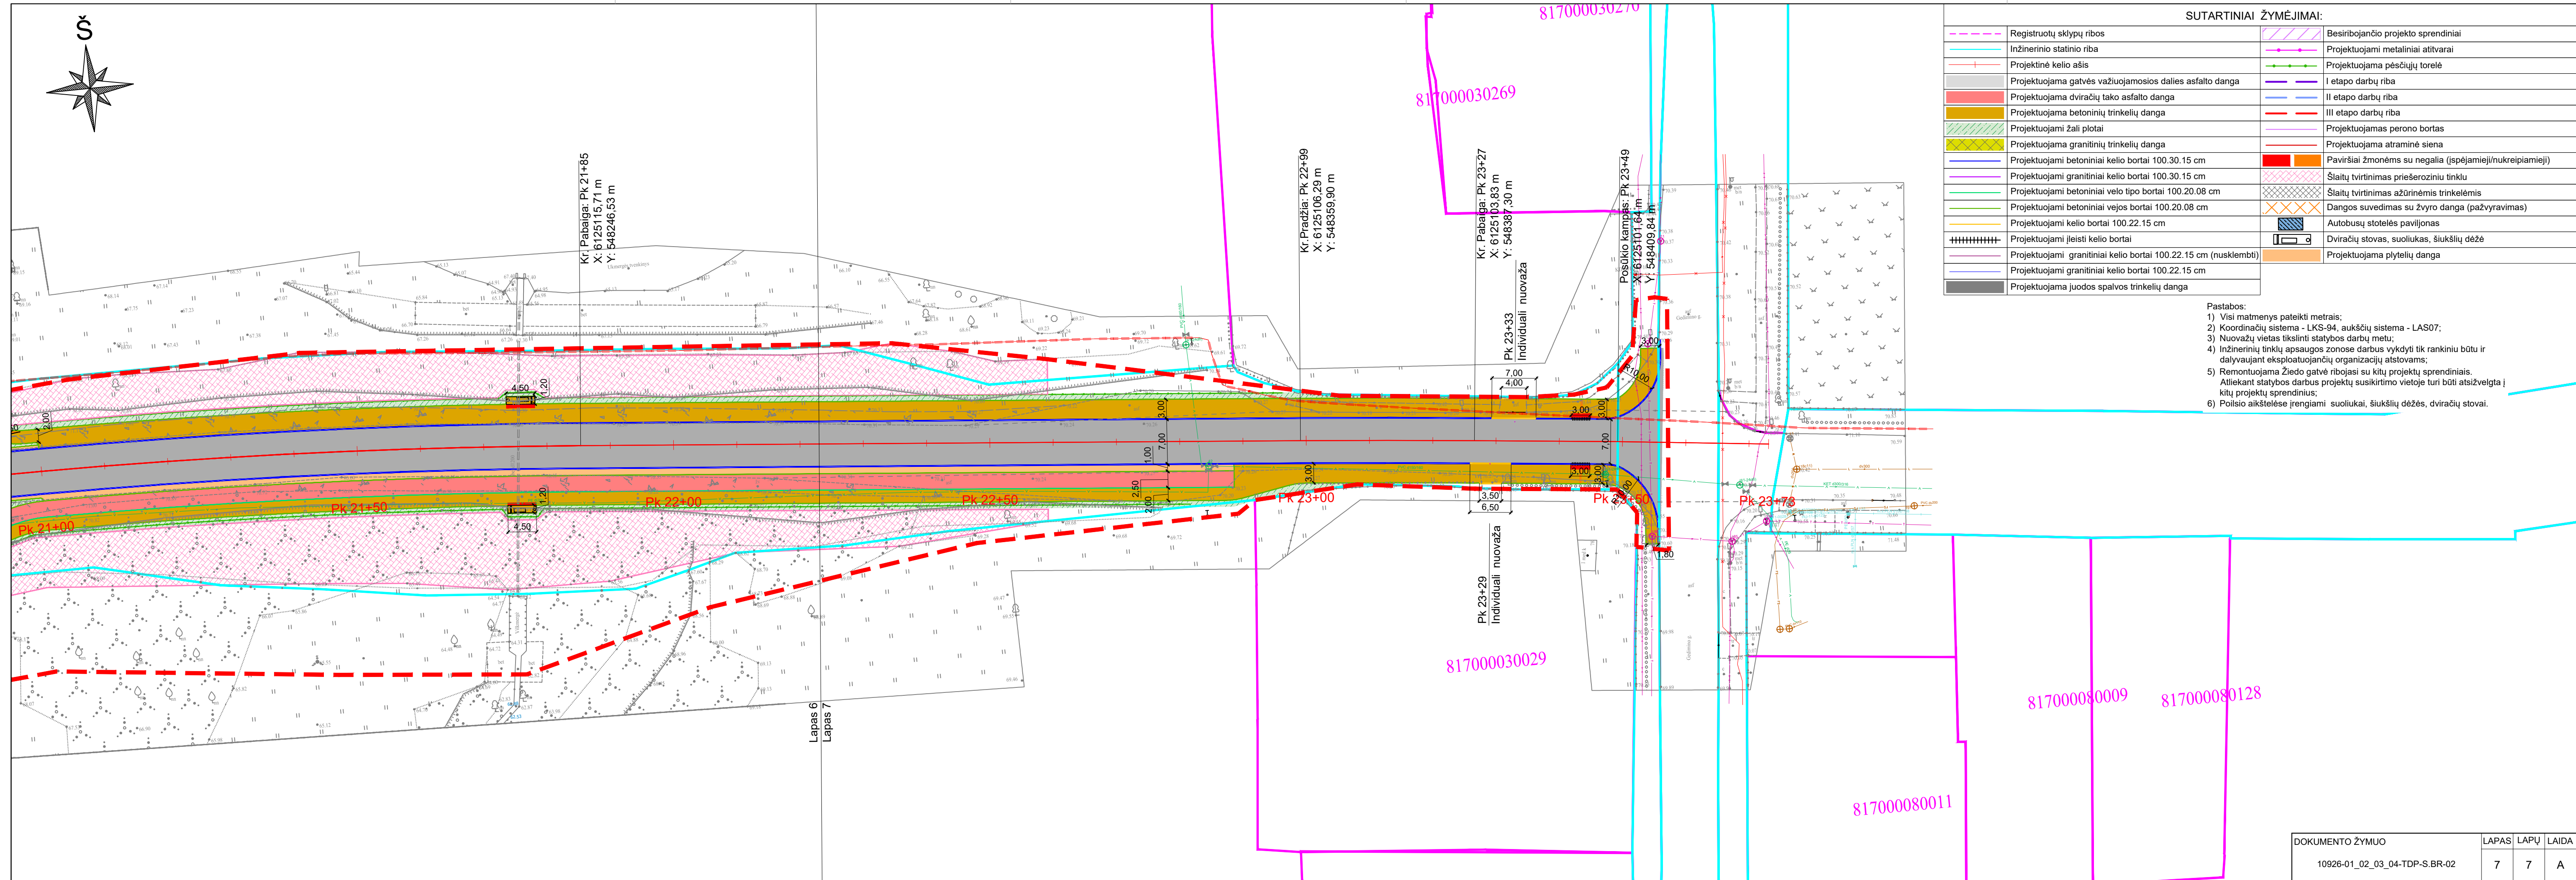

SUTARTINIAI ŽYMĖJIMAI:			
	Registruotų sklypų ribos		Besiribojančio projekto sprendiniai
	Inžinerinio statinio riba		Projektuojami metaliniai atitvarai
	Projektinė kelio ašis		Projektuojama pėsčiųjų torėlė
	Projektuojama gatvės važiuojamosios dalies asfalto danga		I etapo darbų riba
	Projektuojama dviračių tako asfalto danga		II etapo darbų riba
	Projektuojama betoninių trinkelų danga		III etapo darbų riba
	Projektuojami žali plotai		Projektuojamas perono bortas
	Projektuojama granitinių trinkelų danga		Projektuojama atraminė siena
	Projektuojami betoniniai kelio bortai 100.30.15 cm		Paviršiai žmonėms su negalia (įspėjamieji/nukreipiamieji)
	Projektuojami granitiniai kelio bortai 100.30.15 cm		Šlaitų tvirtinimas priešerozinium tinklu
	Projektuojami betoniniai velo tipo bortai 100.20.08 cm		Šlaitų tvirtinimas ažuūrinėmis trinkelėmis
	Projektuojami betoniniai vejos bortai 100.20.08 cm		Dangos suvedimas su žvyro danga (pažvyravimas)
	Projektuojami kelio bortai 100.22.15 cm		Autobusų stotelės paviljonas
	Projektuojami įleisti kelio bortai		Dviračių stovas, suoliukas, šiukšlių dėžė
	Projektuojami granitiniai kelio bortai 100.22.15 cm (nusklembti)		Projektuojama plytelių danga
	Projektuojami granitiniai kelio bortai 100.22.15 cm		
	Projektuojama juodos spalvos trinkelų danga		

Pastabos:


- 1) Visi matmenys pateikti metrais;
- 2) Koordinacij sistema - LKS-94, aukščų sistema - LAS07;
- 3) Nuovazų vietas tikslinti statybos darbų metu;
- 4) Inžinerinių tinklų apsaugos zonose darbus vykdyti tik rankiniu būdu ir dalyvaujant eksploatuojančių organizacijų atstovams;
- 5) Remontuojama Žiedo gatvė ribojasi su kitų projektų sprendiniais.
Atliekant statybos darbus projektų susikirtimo vietoje turi būti atsizvelgta į kitų projektų sprendinius;
- 6) Poilsio aikštelėse įrengiami suoliukai, šukščių dėžės, dviračių stovai.

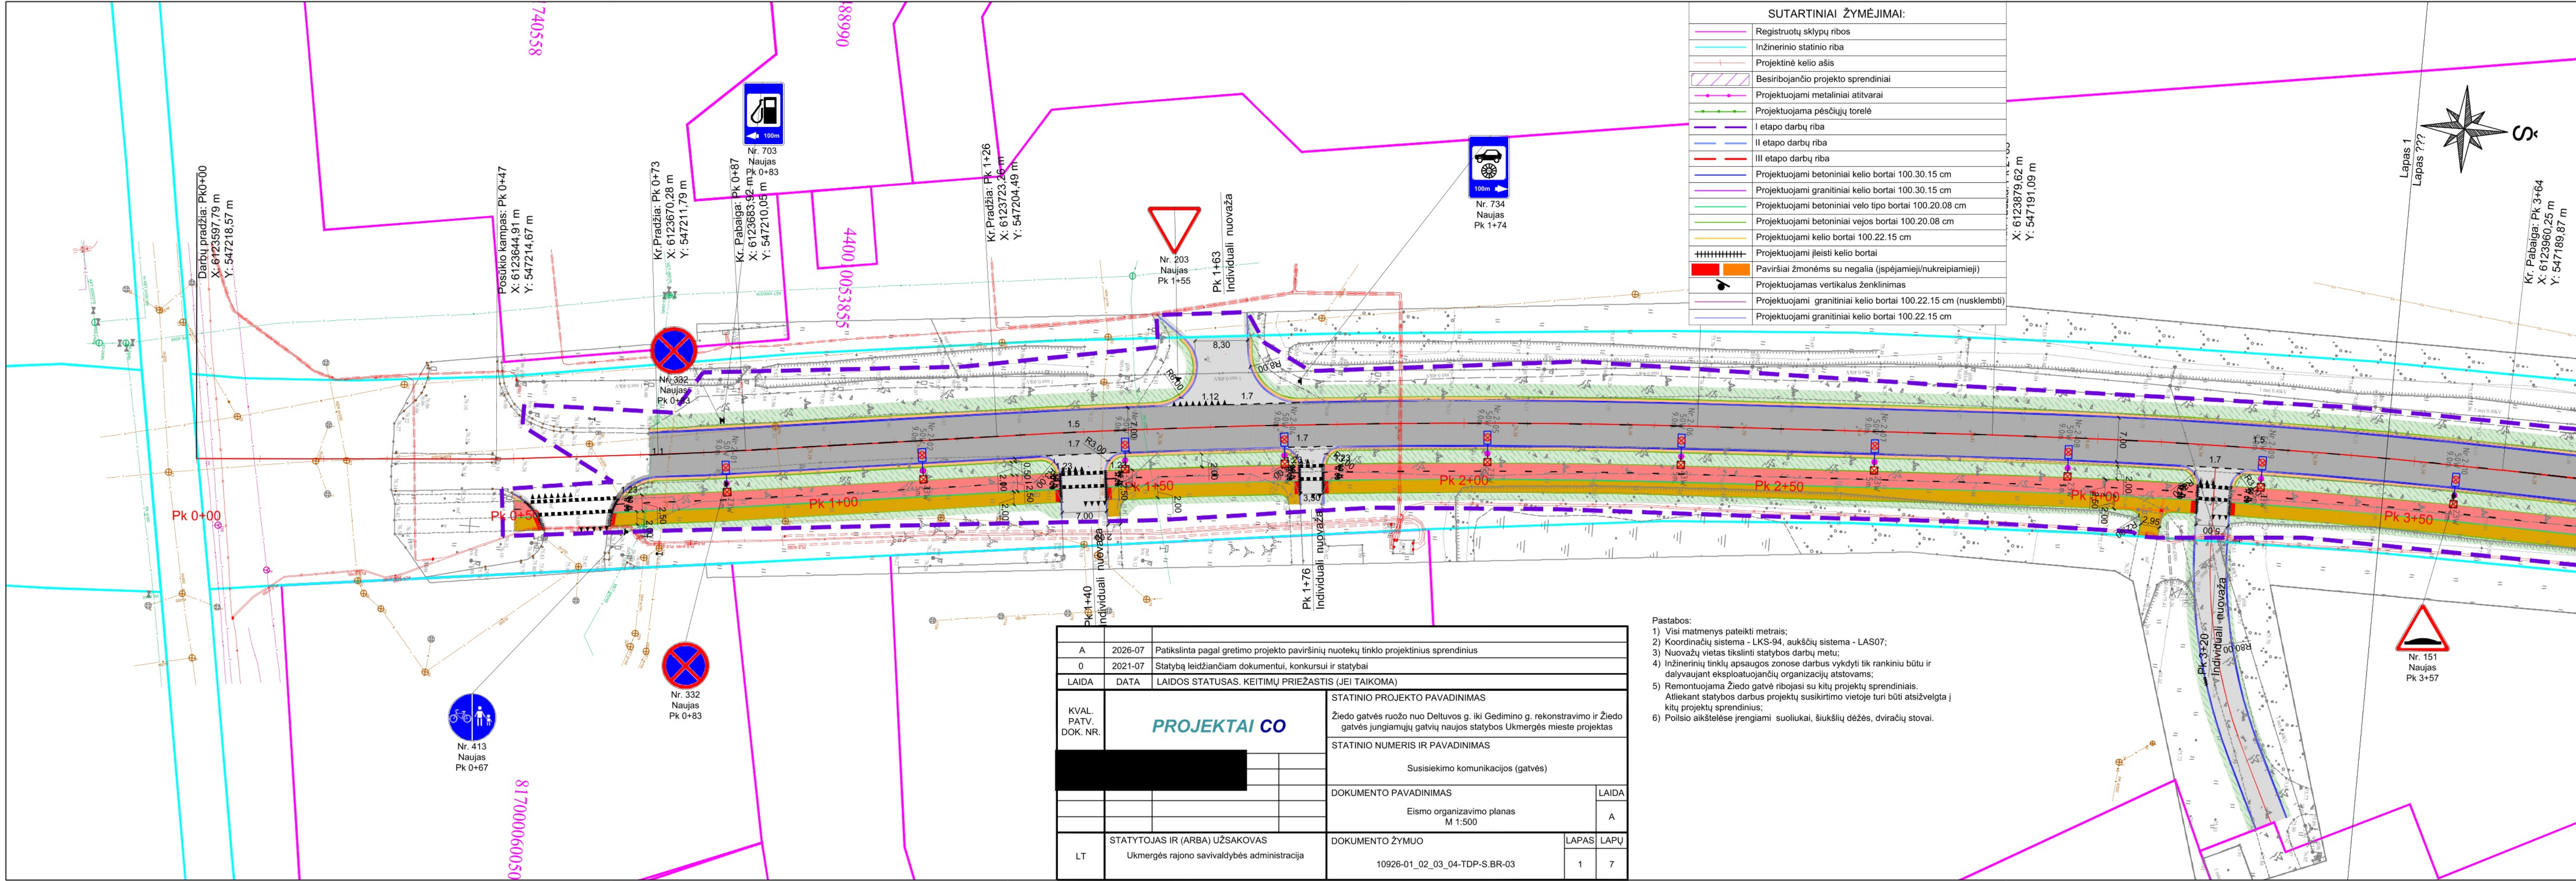



A	2026-07	Patikslinta pagal gretimo projekto paviršinių nuotekų tinklo projektinius sprendinius			
0	2021-07	Statybą leidžiančiam dokumentui, konkursui ir statybai			
LAIDA	DATA	LAIDOS STATUSAS. KEITIMŲ PRIEŽASTIS (JEI TAIKOMA)			
KVAL. PATV. DOK. NR.	PROJEKTAI CO			STATINIO PROJEKTO PAVADINIMAS	
				Žiedo gatvės ruožo nuo Deltuvos g. iki Gedimino g. rekonstravimo ir Žiedo gatvės jungiamųjų gatvių naujos statybos Ukmergės mieste projektas	
				STATINIO NUMERIS IR PAVADINIMAS	
				Susisiekimo komunikacijos (gatvės)	
				DOKUMENTO PAVADINIMAS	
					LAIDA
					A
LT	STATYTOJAS IR (ARBA) UŽSAKOVAS			DOKUMENTO ŽYMUO	LAPAS
	Ukmergės rajono savivaldybės administracija			10926-01_02_03_04-TDP-S.BR-03	LAPŲ
					1
					7


- Pastabos:
- 1) Visi matmenys pateikti metrais;
 - 2) Koordinacijų sistema - LKS-94, aukščių sistema - LAS07;
 - 3) Nuovazų vietas tikslinti statybos darbų metu;
 - 4) Inžinerinių tinklų apsaugos zonose darbus vykdyti tik rankiniu būtu ir dalyvaujant eksploatuojančių organizacijų atstovams;
 - 5) Remontuojama Žiedo gatvė ribojasi su kitų projektų sprendiniais. Atliekant statybos darbus projektų susikirtimo vietoje turi būti atsižvelgta į kitų projektų sprendinius;
 - 6) Pilsio aikštelėse įrengiami suoliukai, šiukšlių dėžės, dviračių stovai.

SUTARTINIAI ŽYMĖJIMAI:	
	Registruotų sklypų ribos
	Inžinerinio statinio riba
	Projektinė kelio ašis
	Besiribojančio projekto sprendiniai
	Projektuojami metaliniai atitvrai
	Projektuojama pėsčiųjų torėlė
	I etapo darbų riba
	II etapo darbų riba
	III etapo darbų riba
	Projektuojami betoniniai kelio bortai 100.30.15 cm
	Projektuojami granitiniai kelio bortai 100.30.15 cm
	Projektuojami betoniniai velo tipo bortai 100.20.08 cm
	Projektuojami betoniniai vejos bortai 100.20.08 cm
	Projektuojami kelio bortai 100.22.15 cm
	Projektuojami įleisti kelio bortai
	Paviršiai žmonėms su negalia (įspėjamieji/nukreipiamieji)
	Projektuojamas vertikalus ženklinimas
	Projektuojami granitiniai kelio bortai 100.22.15 cm (nusklembti)
	Projektuojami granitiniai kelio bortai 100.22.15 cm

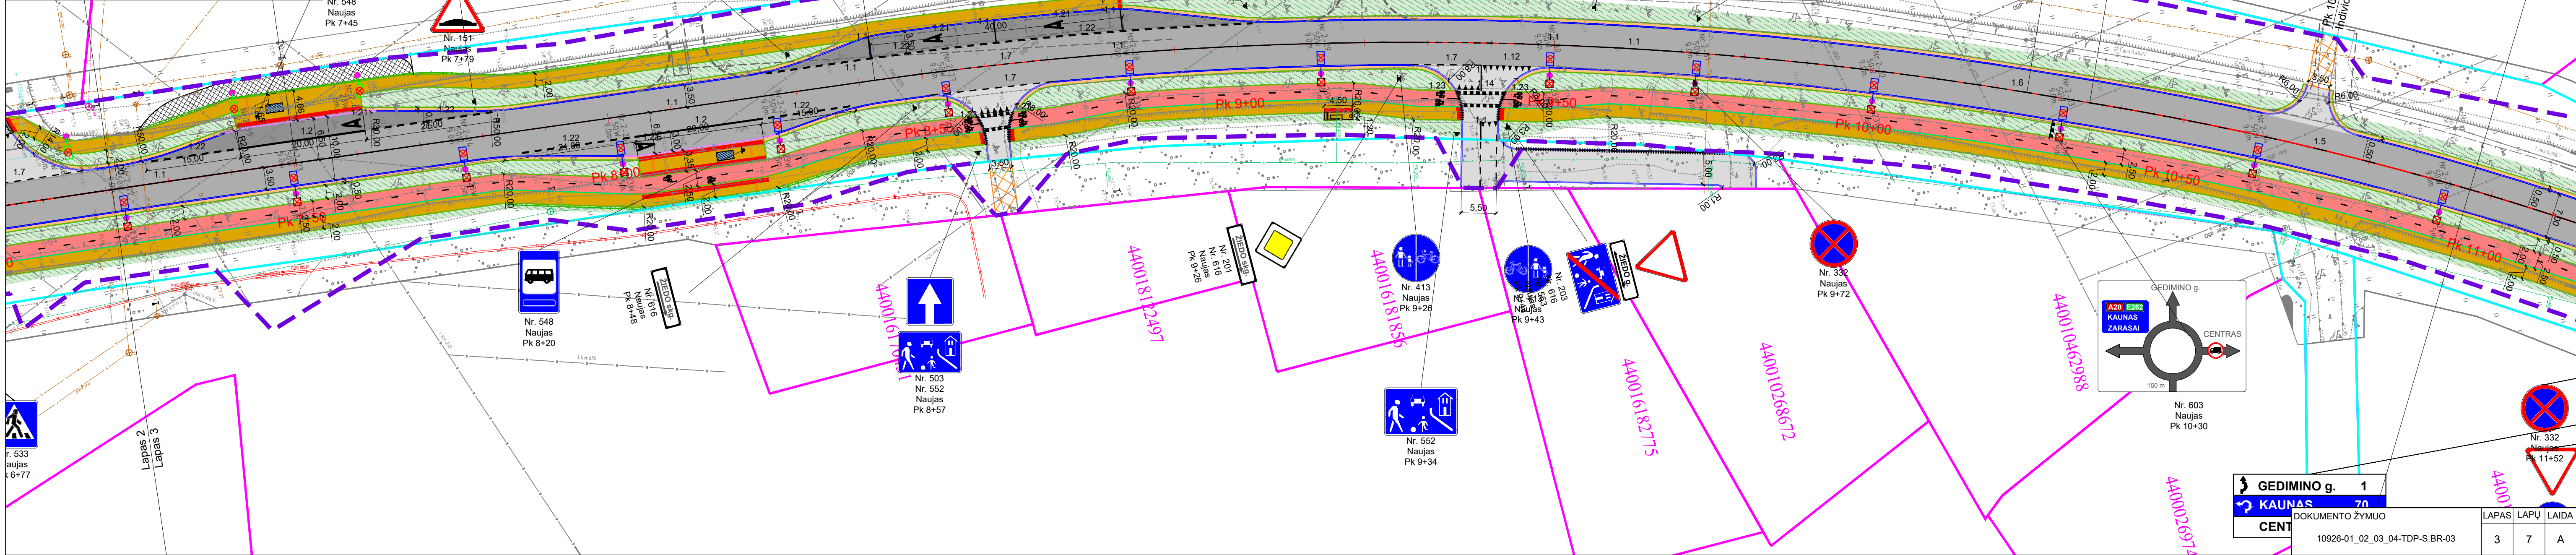

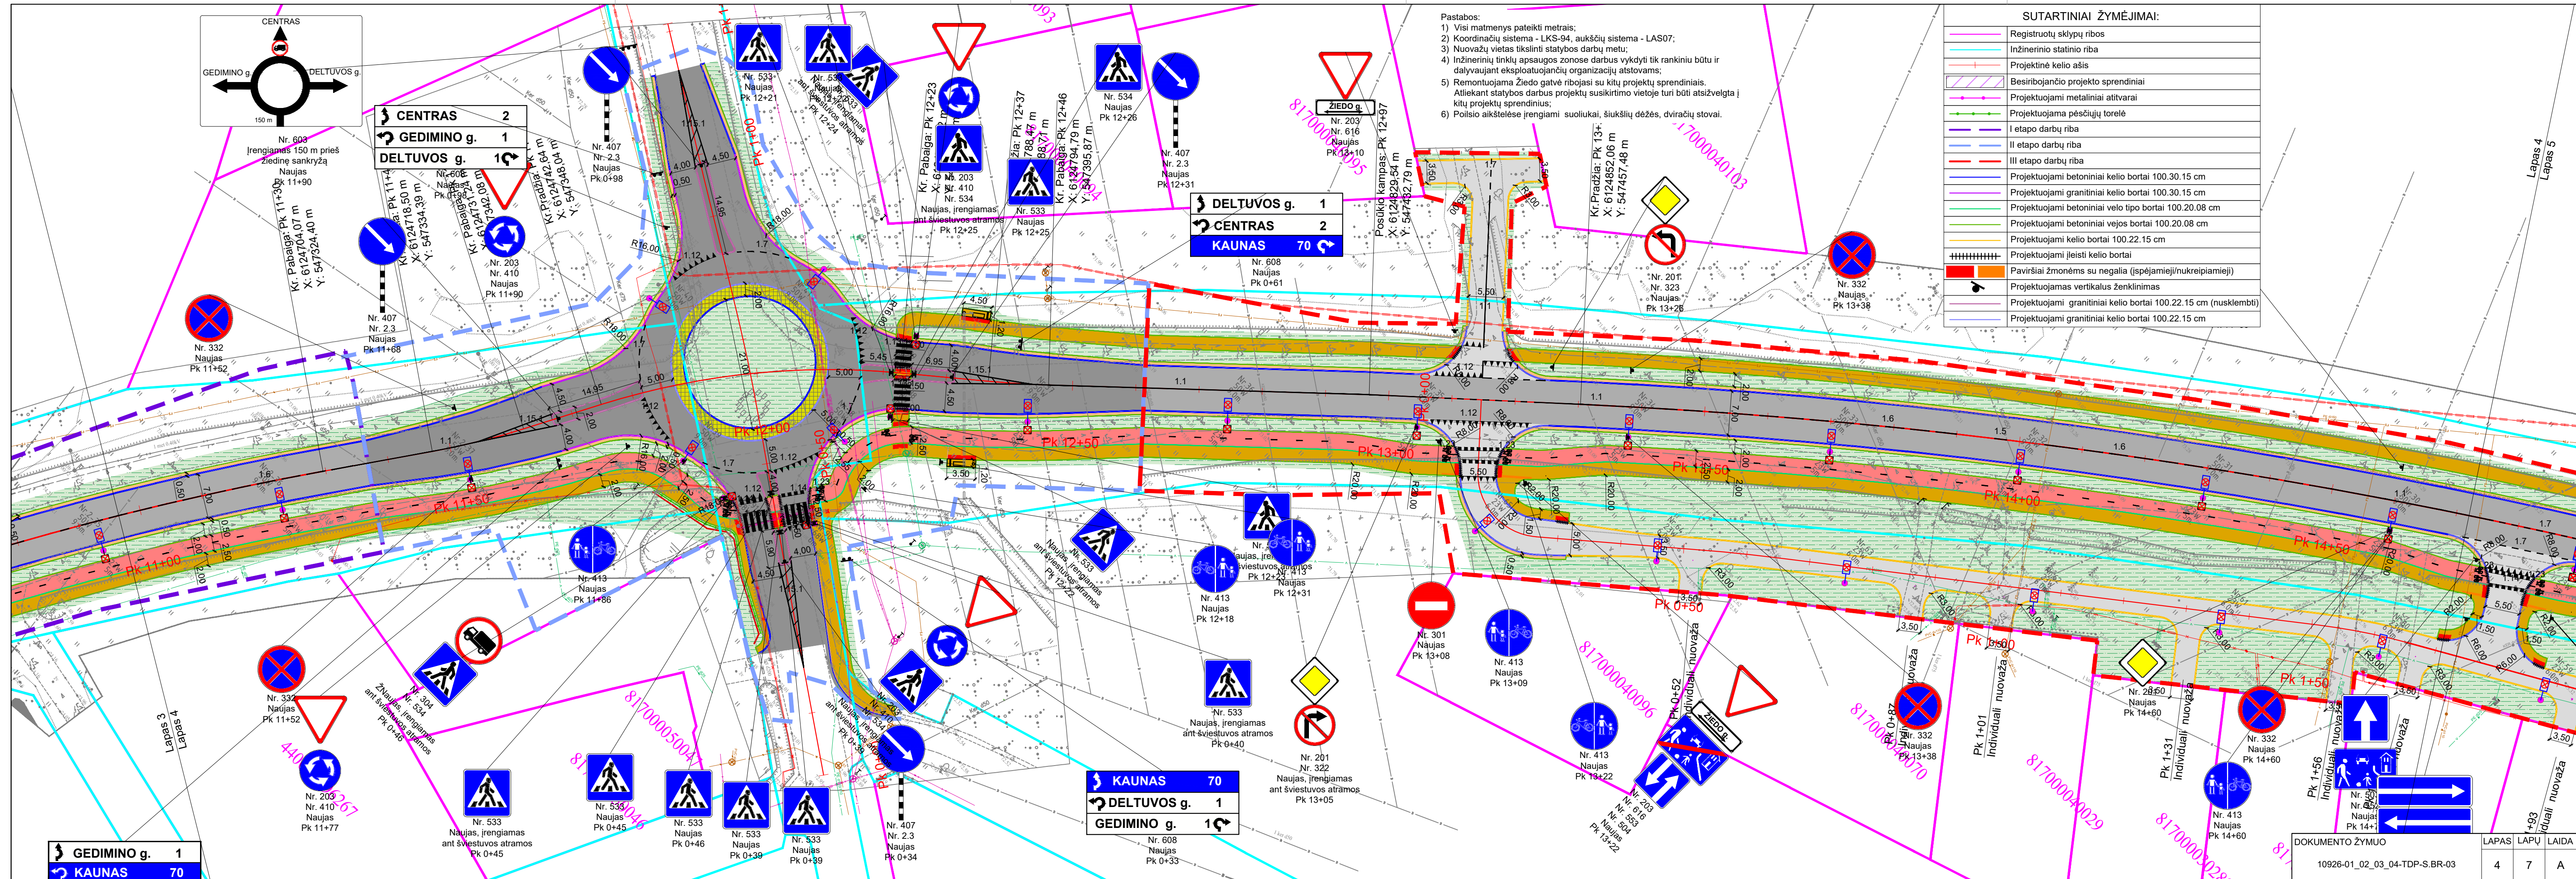

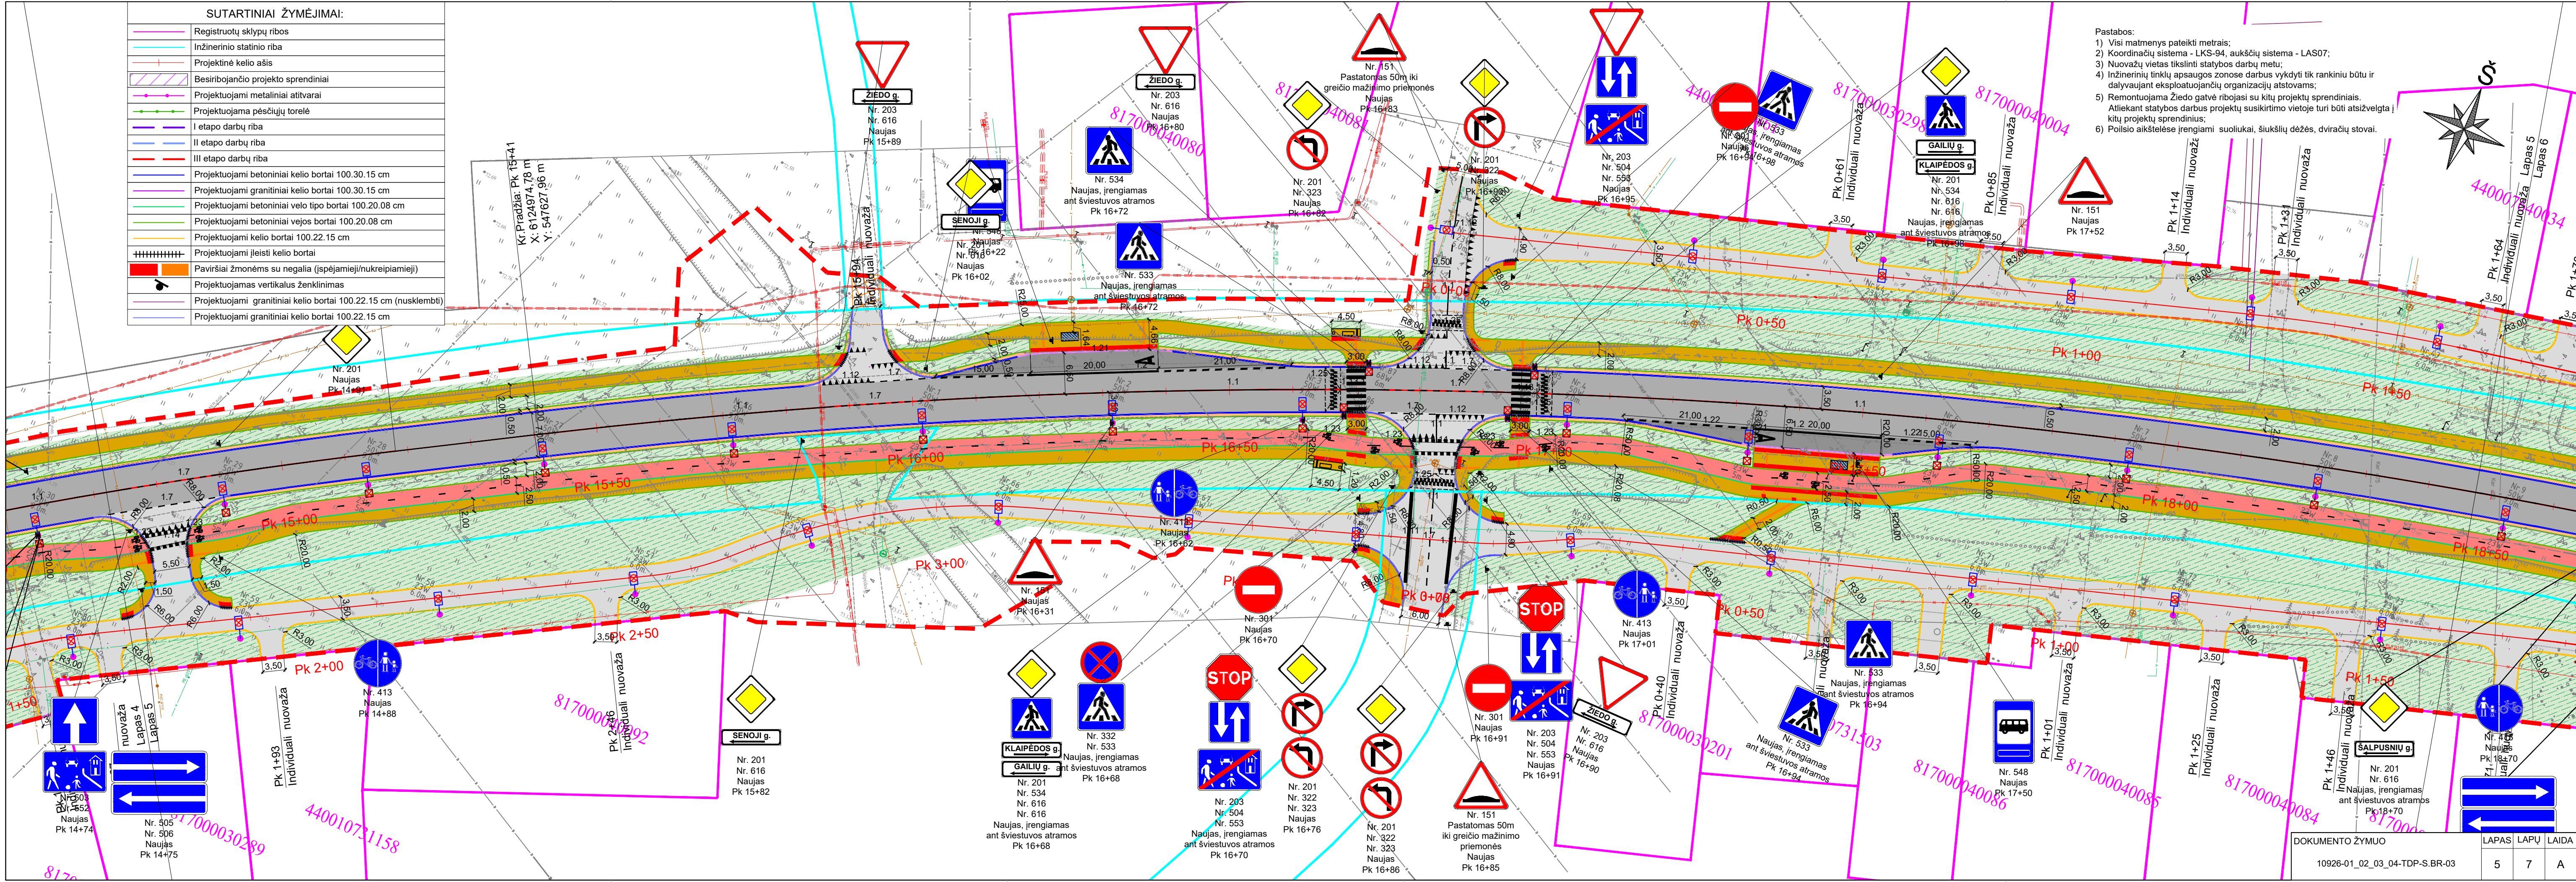


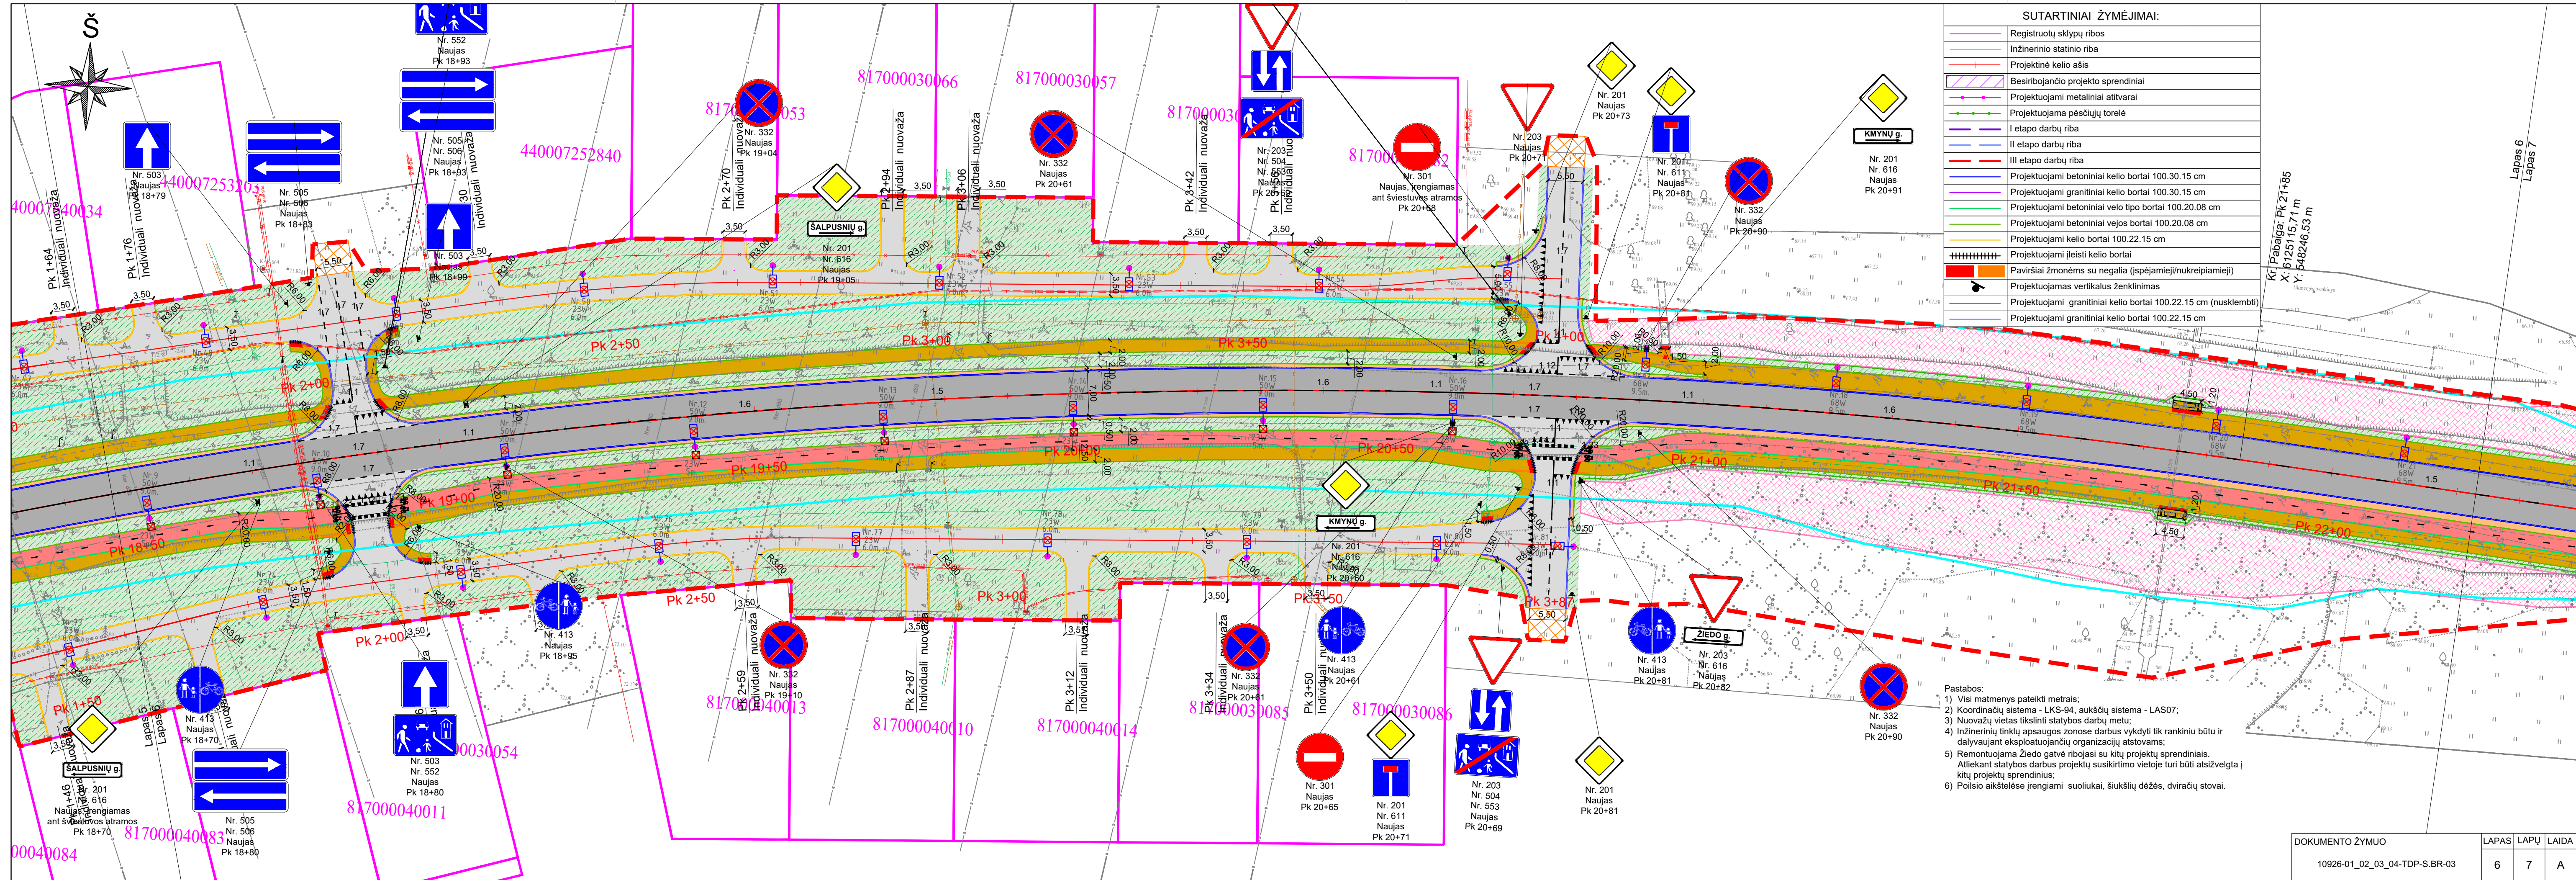


Kr. Pabaiga: Pk 21+85
X: 6125115,71 m
Y: 548246,53 m

Lapas 6
Lapas 7


DOKUMENTO ŽYMUO	LAPAS	LAPŲ	LAIDA
10926-01_02_03_04-TDP-S.BR-03	6	7	A

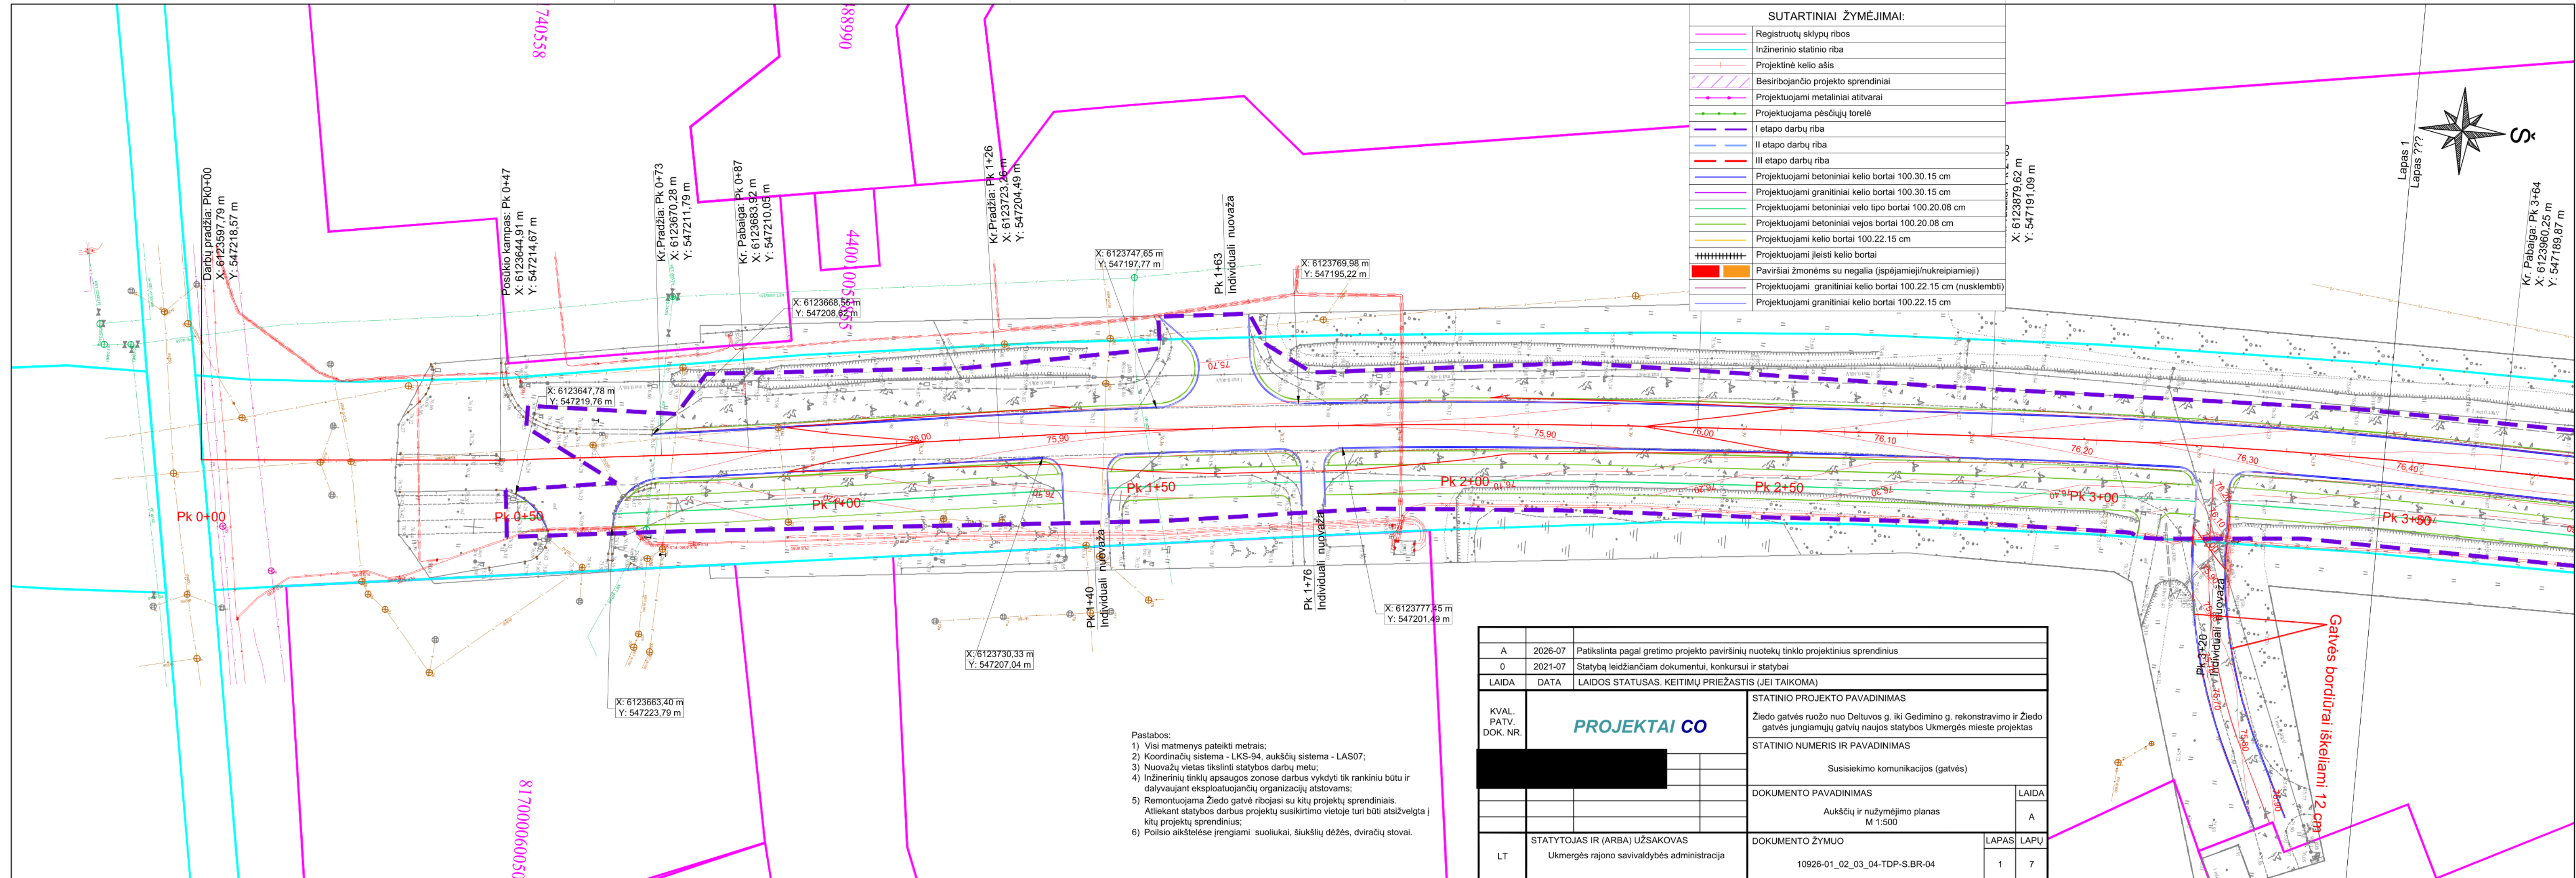


SUTARTINIAI ŽYMĖJIMAI:	
	Registruotų sklypų ribos
	Inžinerinio statinio riba
	Projektinė kelio ašis
	Besiribojančio projekto sprendiniai
	Projektuojami metaliniai atitvarai
	Projektuojama pėsčiųjų torelė
	I etapo darbų riba
	II etapo darbų riba
	III etapo darbų riba
	Projektuojami betoniniai kelio bortai 100.30.15 cm
	Projektuojami granitiniai kelio bortai 100.30.15 cm
	Projektuojami betoniniai velo tipo bortai 100.20.08 cm
	Projektuojami betoniniai vejos bortai 100.20.08 cm
	Projektuojami kelio bortai 100.22.15 cm
	Projektuojami įleisti kelio bortai
	Paviršiai žmonėms su negalia (įspėjamieji/nukreipiamieji)
	Projektuojami granitiniai kelio bortai 100.22.15 cm (nusklembti)
	Projektuojami granitiniai kelio bortai 100.22.15 cm

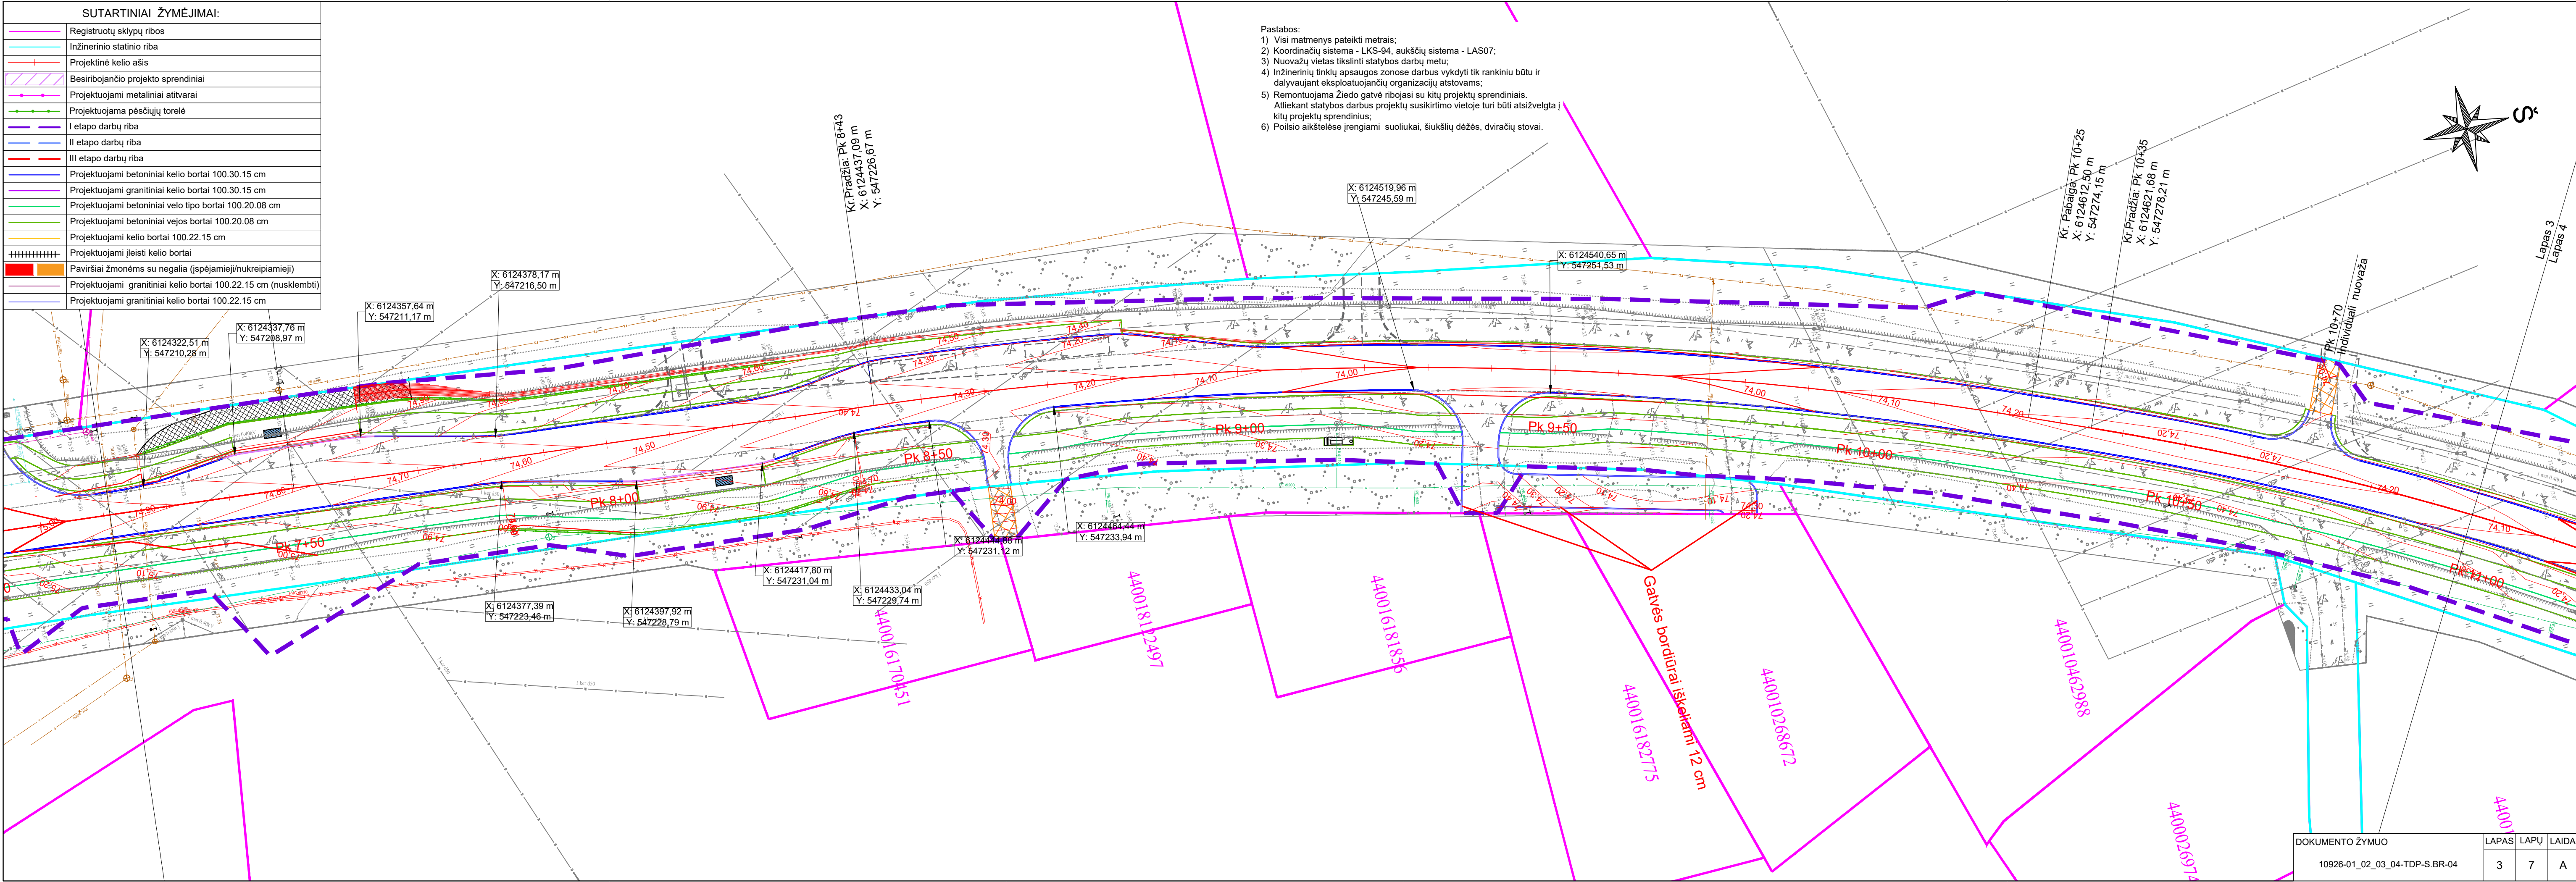


DOKUMENTO ŽYMUO		LAPAS	LAPŲ	LAIDA
10926-01_02_03_04-TDP-S.BR-04		3	7	A

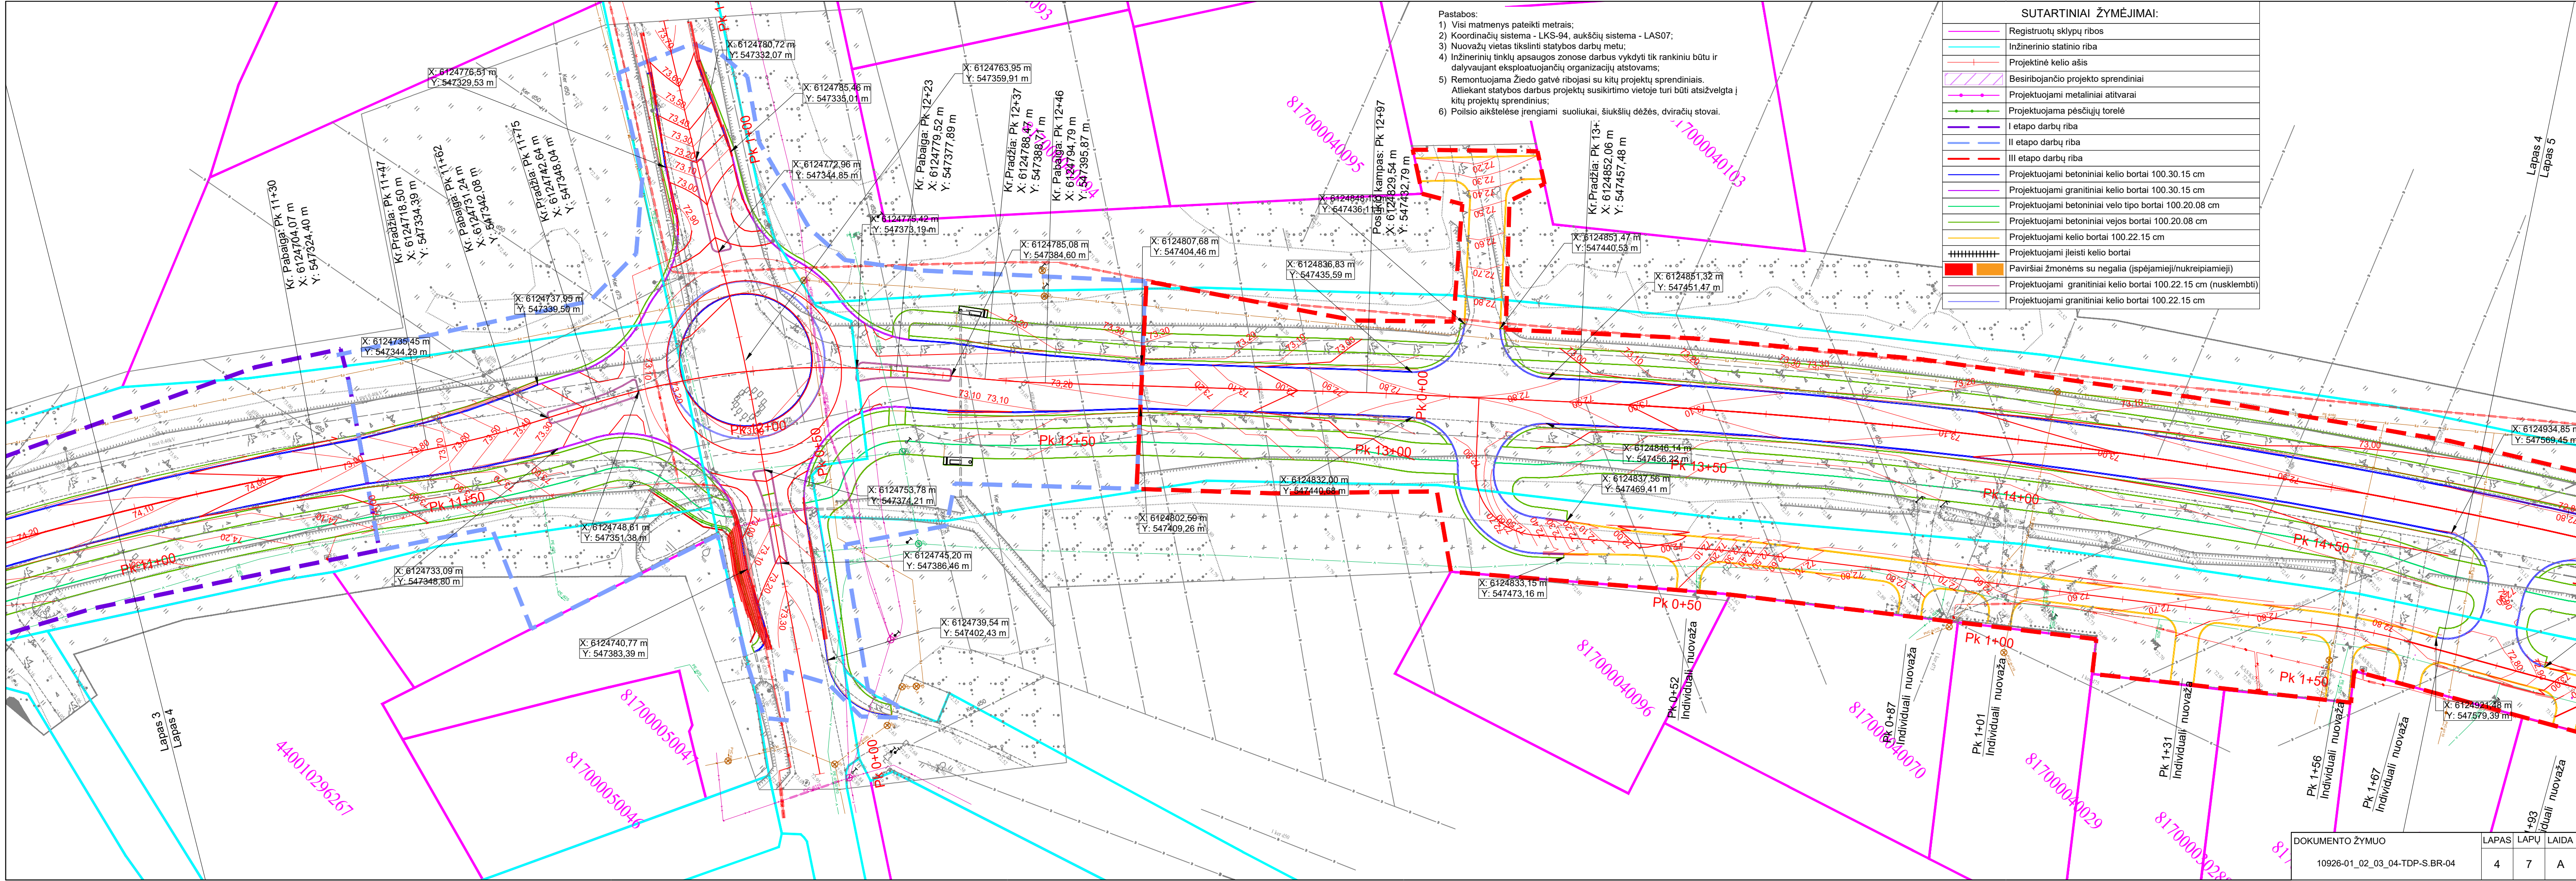


SUTARTINIAI ŽYMĖJIMAI:	
	Registruotų sklypų ribos
	Inžinerinio statinio riba
	Projektinė kelio ašis
	Besiribojančio projekto sprendiniai
	Projektuojami metaliniai atitvarai
	Projektuojama pėsčiųjų torėlė
	I etapo darbų riba
	II etapo darbų riba
	III etapo darbų riba
	Projektuojami betoniniai kelio bortai 100.30.15 cm
	Projektuojami granitiniai kelio bortai 100.30.15 cm
	Projektuojami betoniniai velo tipo bortai 100.20.08 cm
	Projektuojami betoniniai vejos bortai 100.20.08 cm
	Projektuojami kelio bortai 100.22.15 cm
	Projektuojami įleisti kelio bortai
	Paviršiai žmonėms su negalia (įspėjamieji/nukreipiamieji)
	Projektuojami granitiniai kelio bortai 100.22.15 cm (nusklembti)
	Projektuojami granitiniai kelio bortai 100.22.15 cm

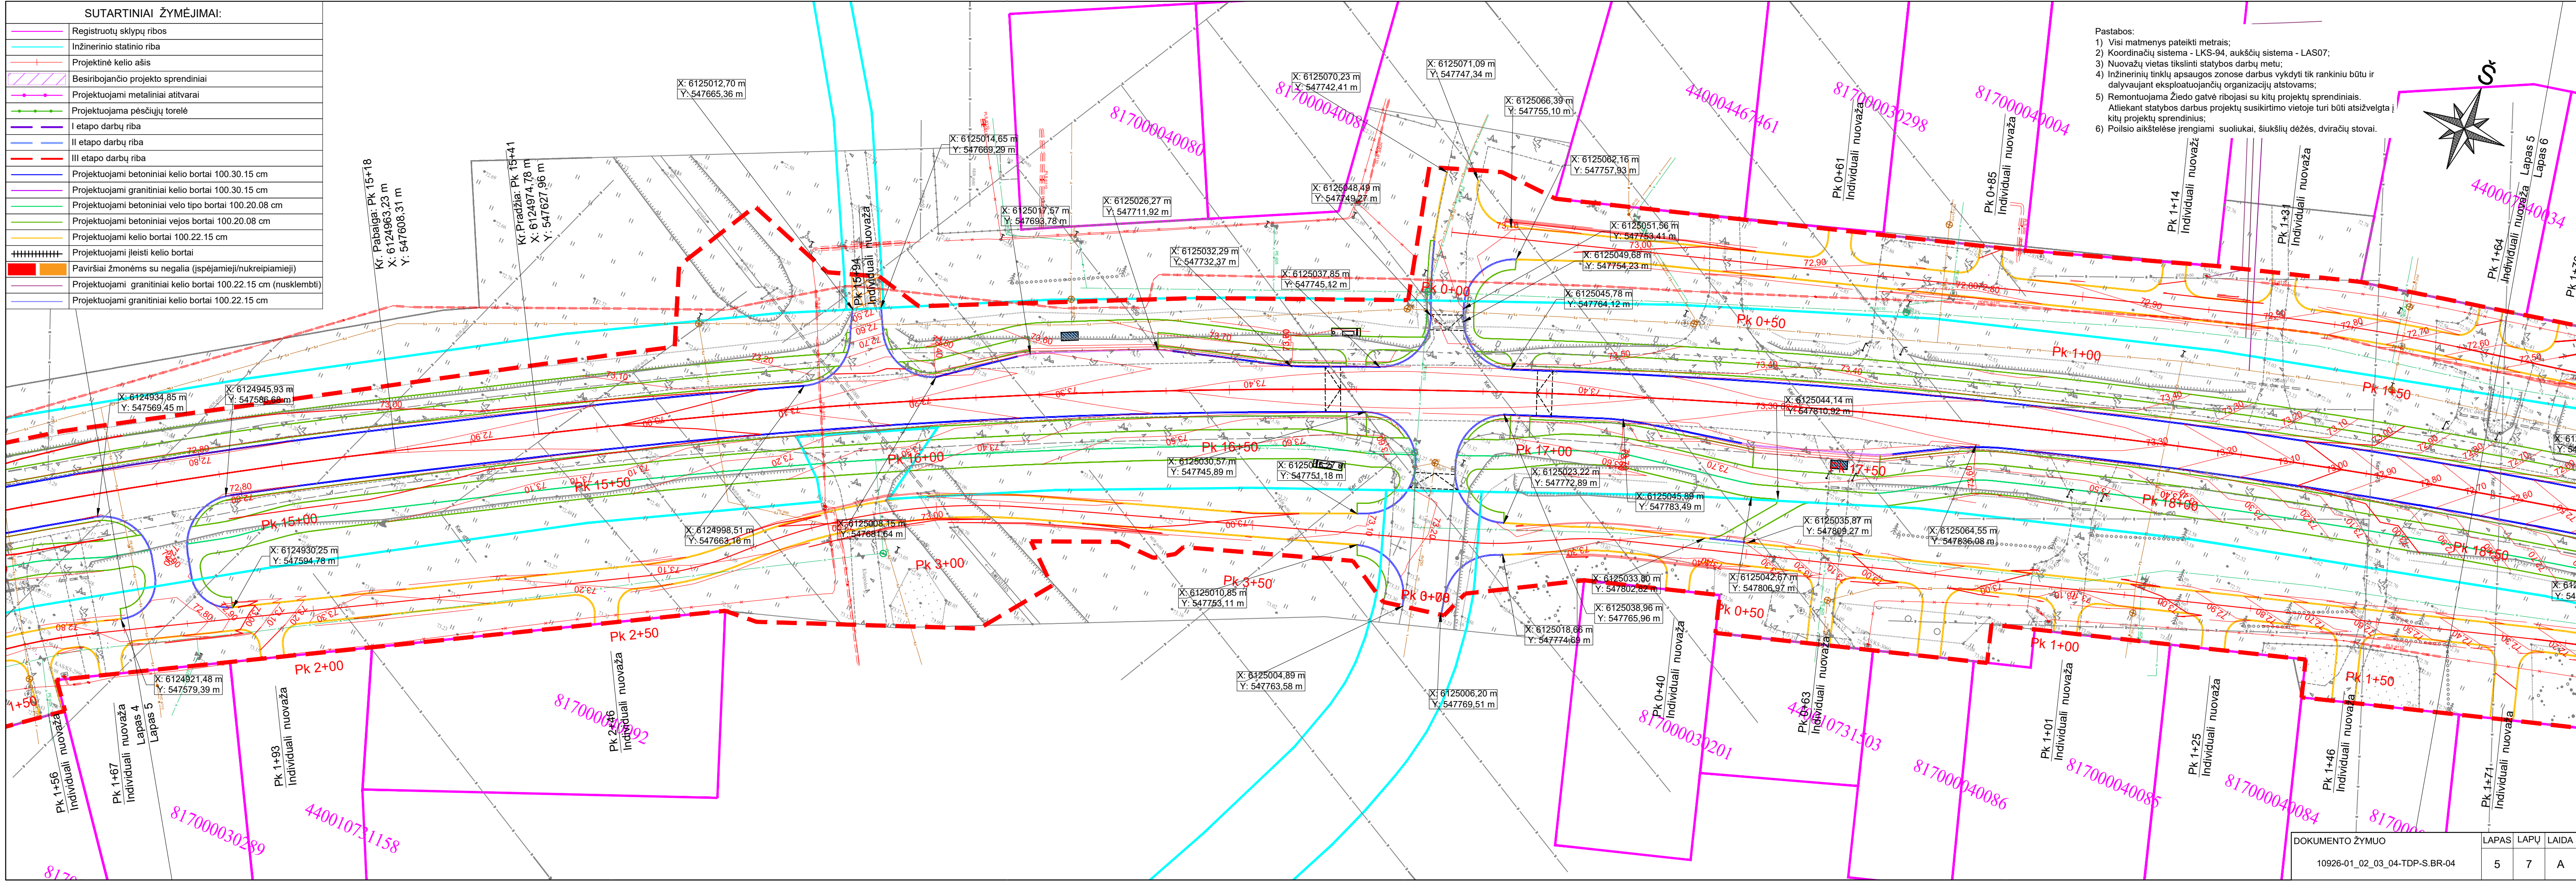


- Pastabos:
- 1) Visi matmenys pateikti metrais;
 - 2) Koordinacių sistema - LKS-94, aukščių sistema - LAS07;
 - 3) Nuovažų vietas tikslinti statybos darbų metu;
 - 4) Inžinerinių tinklų apsaugos zonos darbus vykdyti tik rankiniu būtu ir dalyvaujant eksploatuojančių organizacijų atstovams;
 - 5) Remontuojama Žiedo gatvė ribojasi su kitų projektų sprendiniais. Atliekant statybos darbus projektų susikirtimo vietoje turi būti atsižvelgta į kitų projektų sprendinius;
 - 6) Poilsio aikštelėse įrengiami suoliukai, šiukšlių dėžės, dviračių stovai.

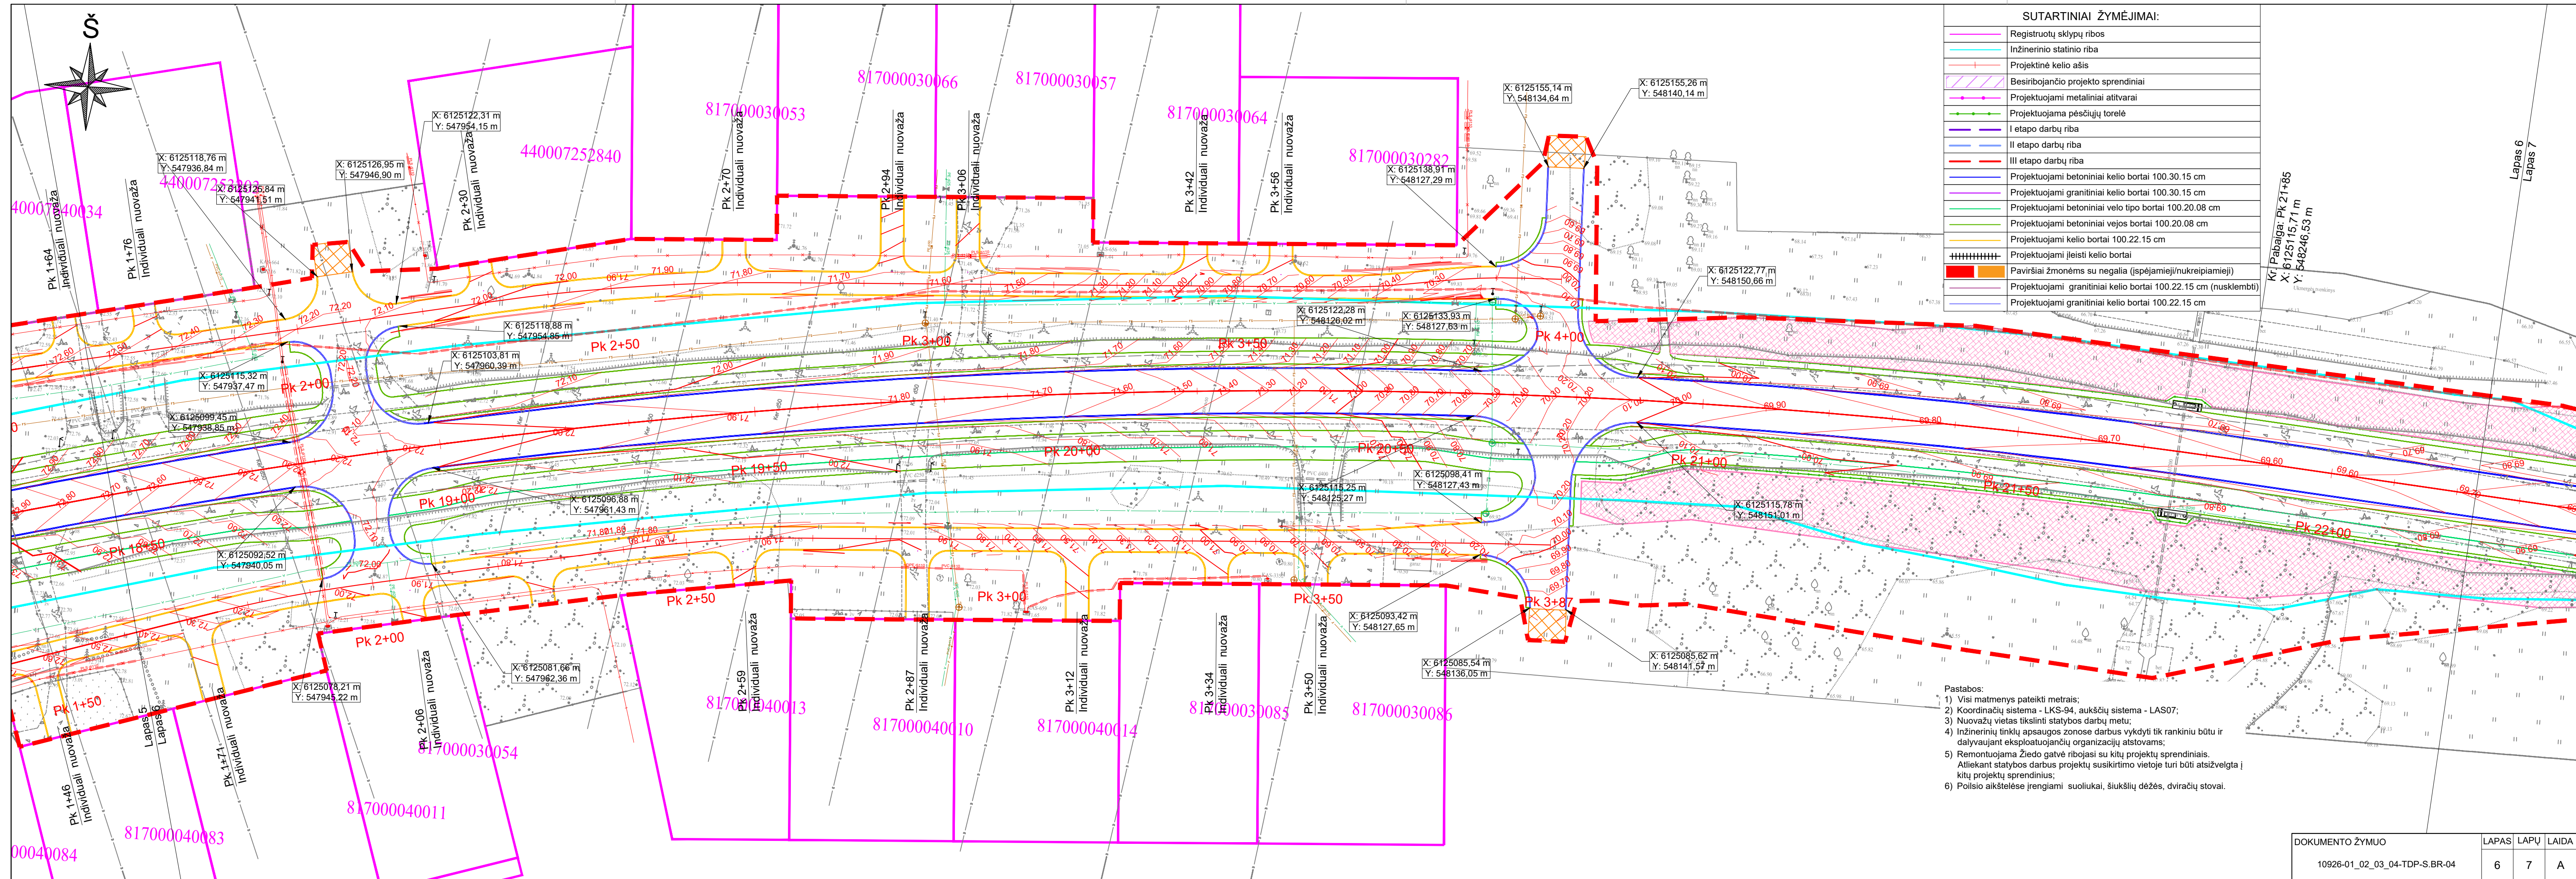


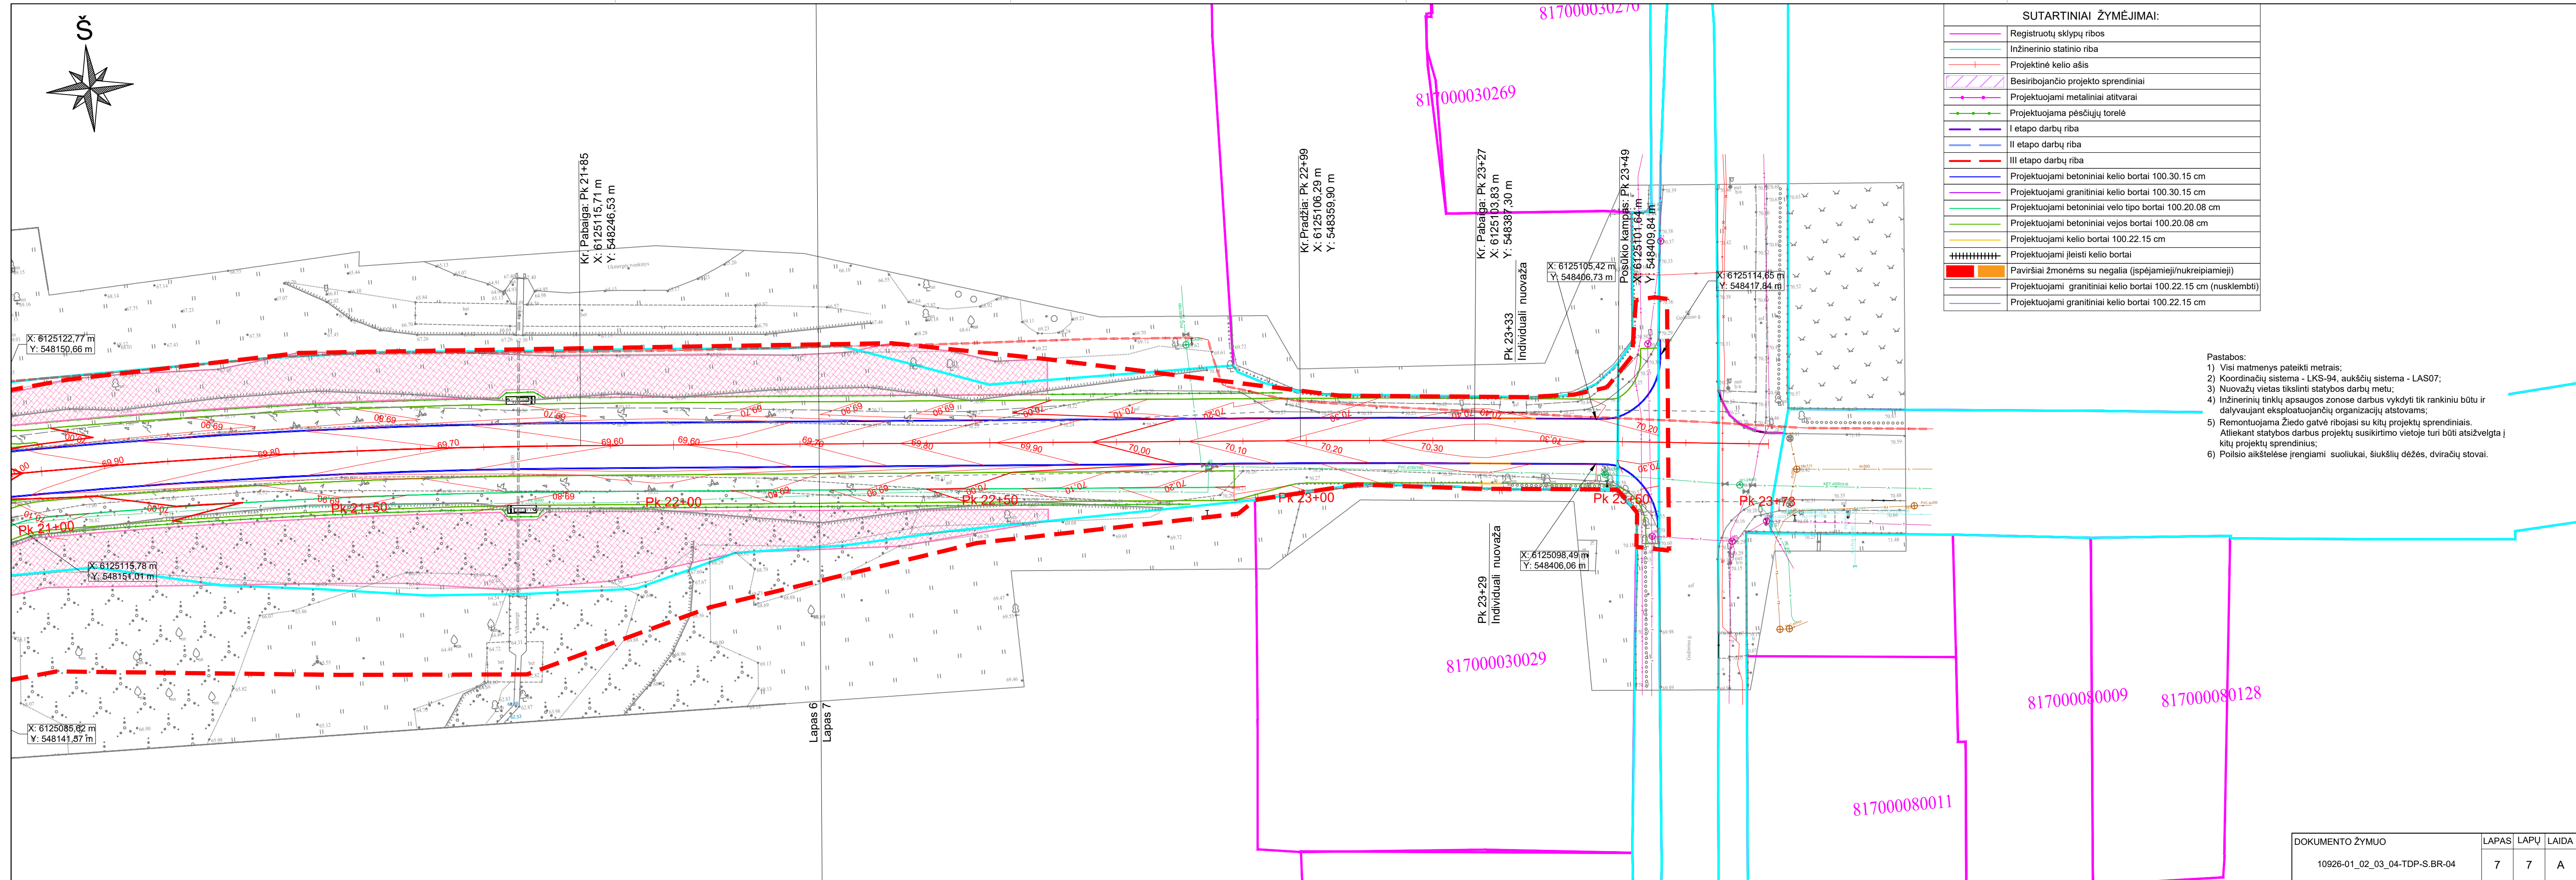

Pastabos:


- 1) Visi matmenys pateikti metrais;
- 2) Koordinacių sistema - LKS-94, aukščio sistema - LA507;
- 3) Nuovada vietas tikslinti statybos darbų metu;
- 4) Inžinerinių tinklų apsaugos zonose darbus vykdyti tik rankiniu būdu ir dalyvaujančioms eksploatuojančių organizacijų atstovams;
- 5) Remontuojama žiedo gatvė ribojasi su kity projektų sprendiniais. Atliekant statybos darbus projektų susikirtimo vietoje turi būti atsisveigta į kity projektų sprendinius;
- 6) Poliois akstelėse įrengiami suoliukai, šiukšlių dėžės, dviračių stovai.

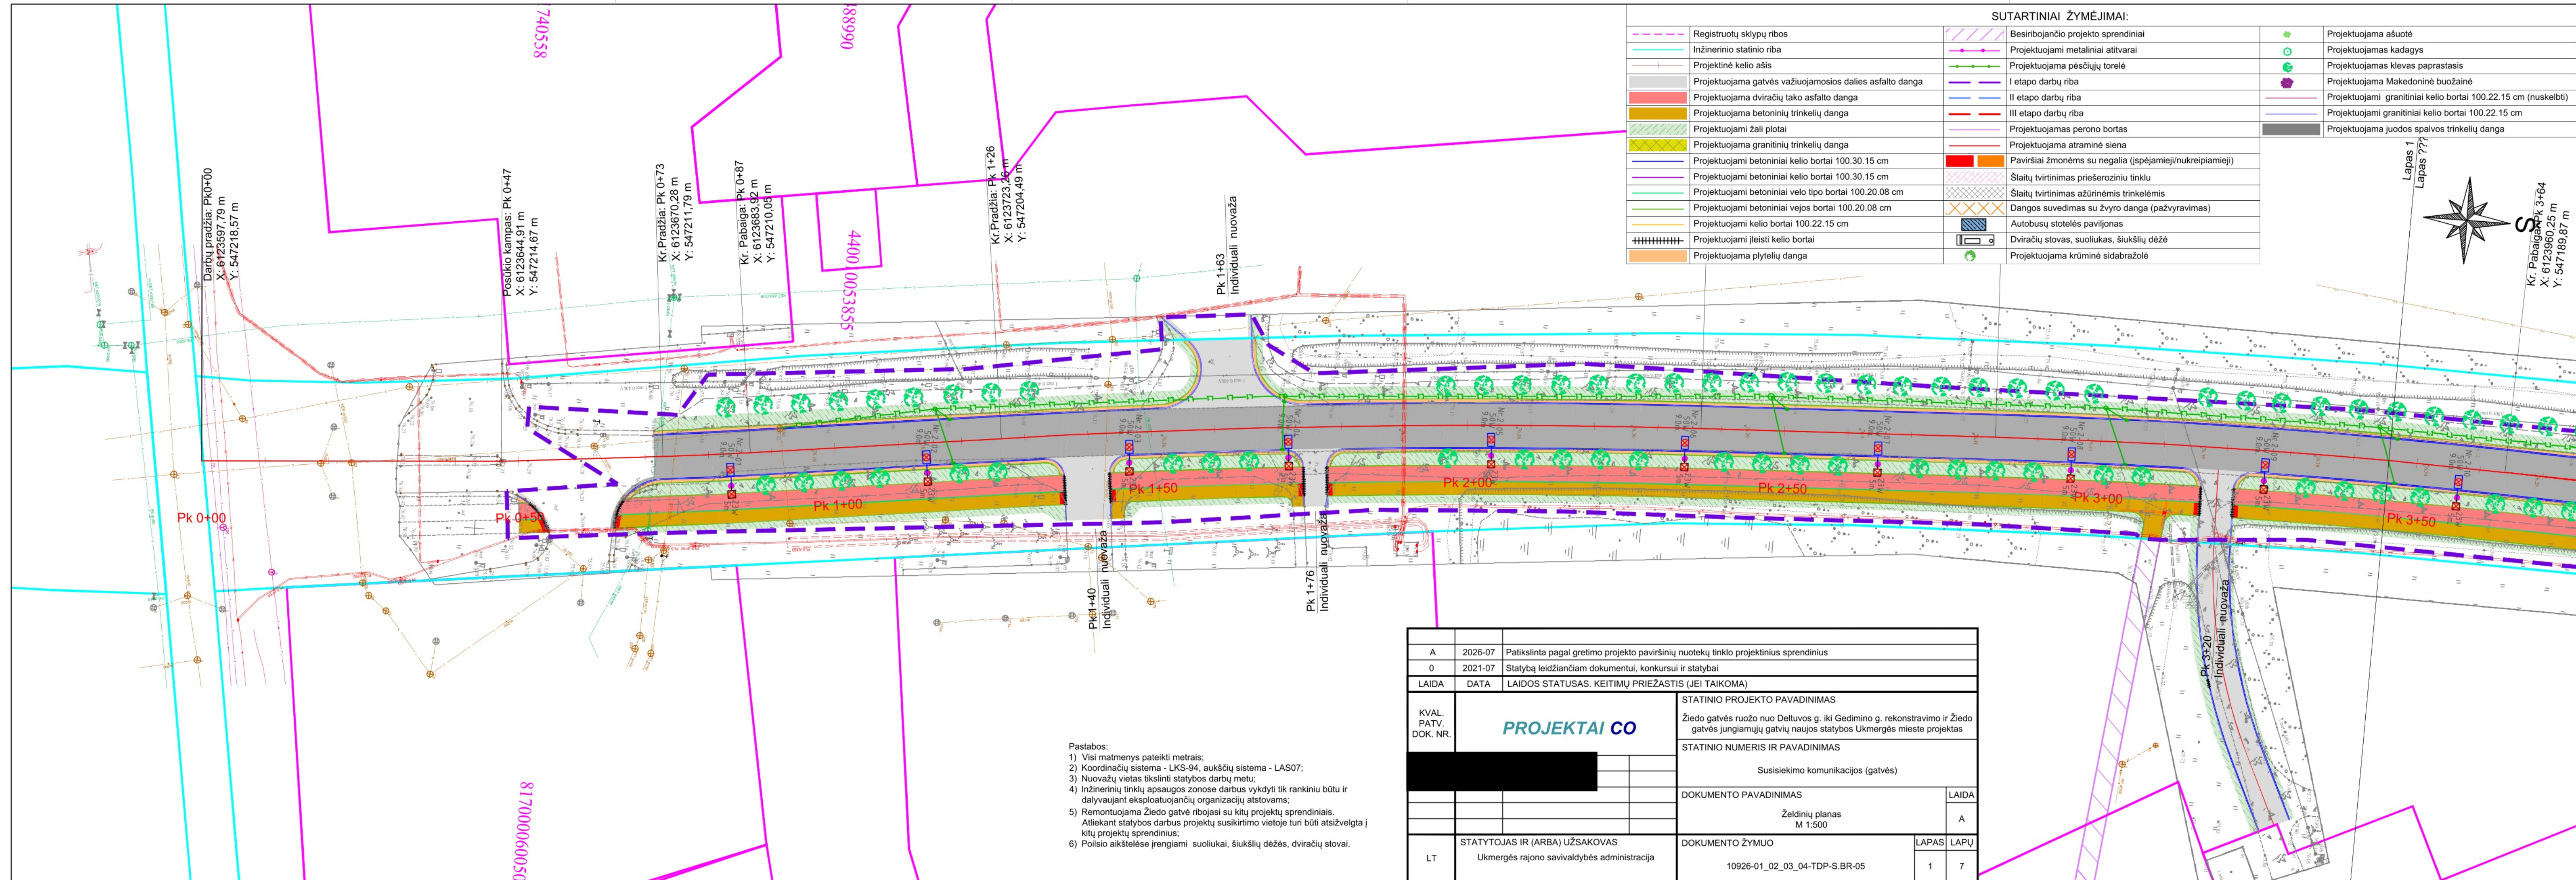


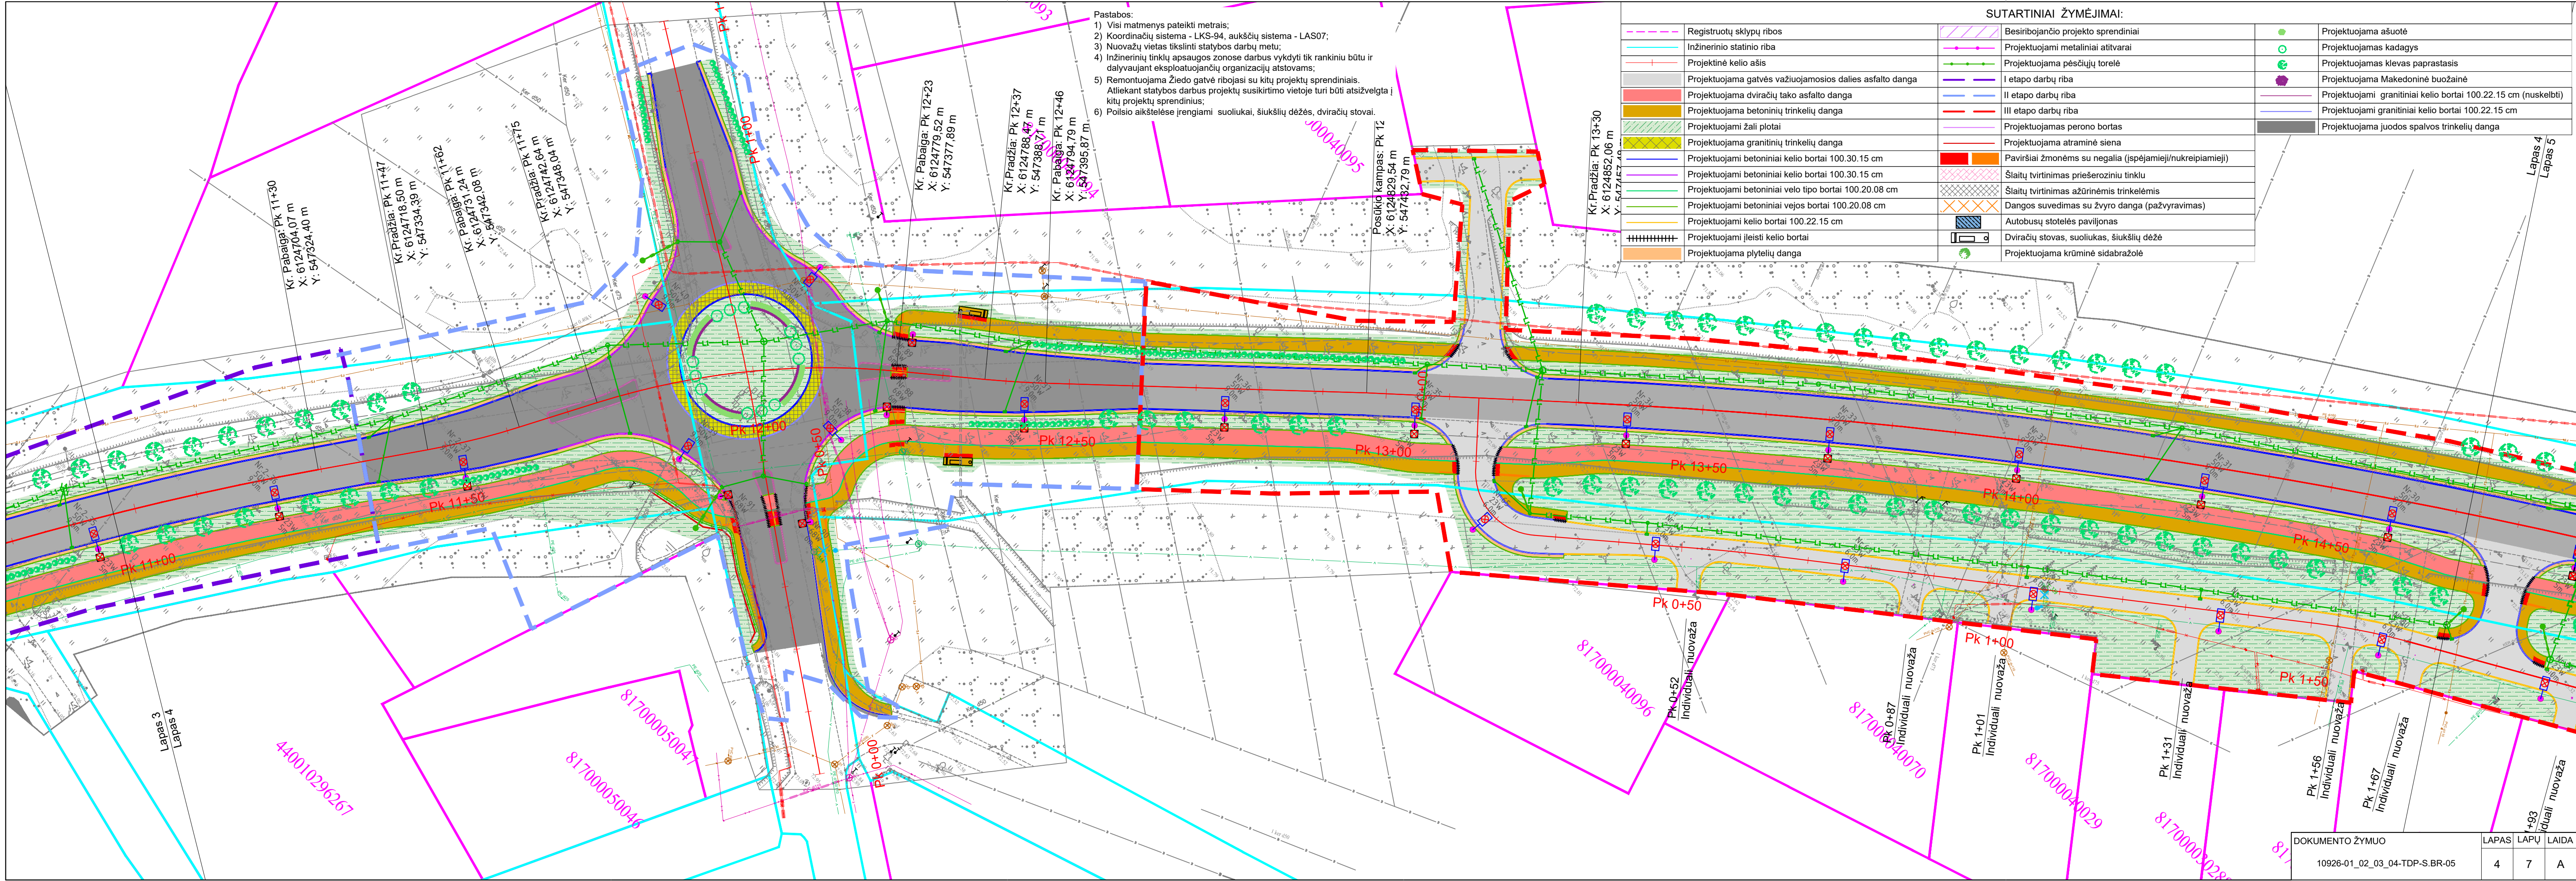





- Pastabos:
- 1) Visi matmenys pateikti metrais;
 - 2) Koordinacių sistema - LKS-94, aukščių sistema - LAS07;
 - 3) Nuovažų vietas tikslinti statybos darbų metu;
 - 4) Inžinerinių tinklų apsaugos zonos darbus vykdyti tik rankiniu būtu ir dalyvaujant eksploatuojančių organizacijų atstovams;
 - 5) Remontuojama Žiedo gatvė ribojasi su kitų projektų sprendiniais. Atliekant statybos darbus projektų susikirtimo vietoje turi būti atsižvelgta į kitų projektų sprendinius;
 - 6) Poilsio aikštelėse įrengiami suoliukai, šiukšlių dėžės, dviračių stovai.

SUTARTINIAI ŽYMĖJIMAI:			
	Registruotų sklypų ribos		Besiribojančio projekto sprendiniai
	Inžinerinio statinio riba		Projektuojami metaliniai atitvarai
	Projektinė kelio ašis		Projektuojama pėsčiųjų torėlė
	Projektuojama gatvės važiuojamosios dalies asfalto danga		I etapo darbų riba
	Projektuojama dviračių tako asfalto danga		II etapo darbų riba
	Projektuojama betoninių trinkelų danga		III etapo darbų riba
	Projektuojami žali plotai		Projektuojamas perono bortas
	Projektuojama granitinių trinkelų danga		Projektuojama atraminė siena
	Projektuojami betoniniai kelio bortai 100.30.15 cm		Paviršiai žmonėms su negalia (ispėjamieji/nukreipiamieji)
	Projektuojami betoniniai kelio bortai 100.30.15 cm		Šlaitų tvirtinimas priešeroziniu tinklu
	Projektuojami betoniniai velo tipo bortai 100.20.08 cm		Šlaitų tvirtinimas ažuorinėmis trinkelėmis
	Projektuojami betoniniai vejos bortai 100.20.08 cm		Dangos suvedimas su žvyro danga (pažyrvavimas)
	Projektuojami kelio bortai 100.22.15 cm		Autobusų stotelės paviljonas
	Projektuojami įleisti kelio bortai		Dviračių stovas, suoliukas, šiukšlių dėžė
	Projektuojama plytelių danga		Projektuojama krūminė sidabražolė
			Projektuojama asuotė
			Projektuojamas kadagys
			Projektuojamas klevas paprastasis
			Projektuojama Makedoninė buožainė
			Projektuojami granitiniai kelio bortai 100.22.15 cm (nuskelbti)
			Projektuojami granitiniai kelio bortai 100.22.15 cm
			Projektuojama juodos spalvos trinkelų danga

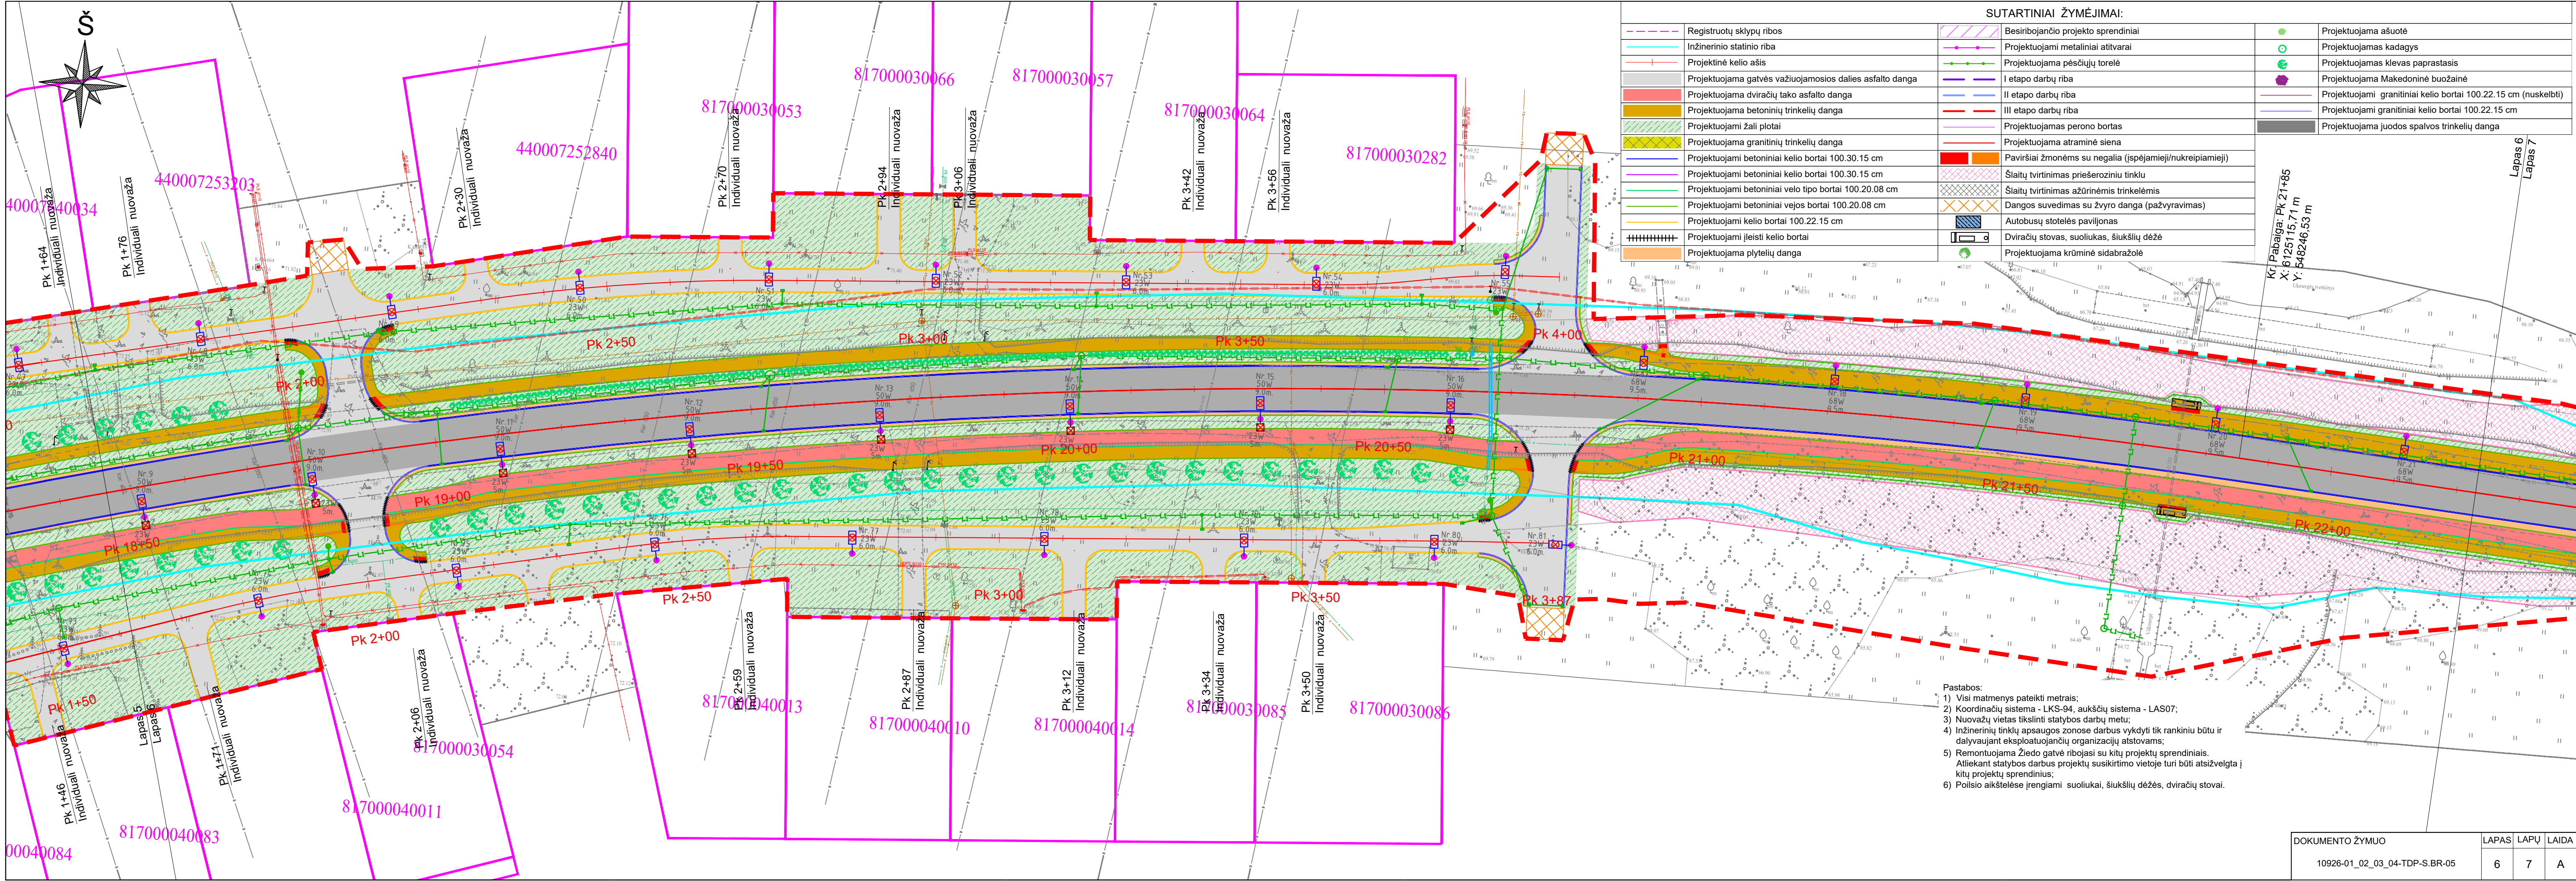

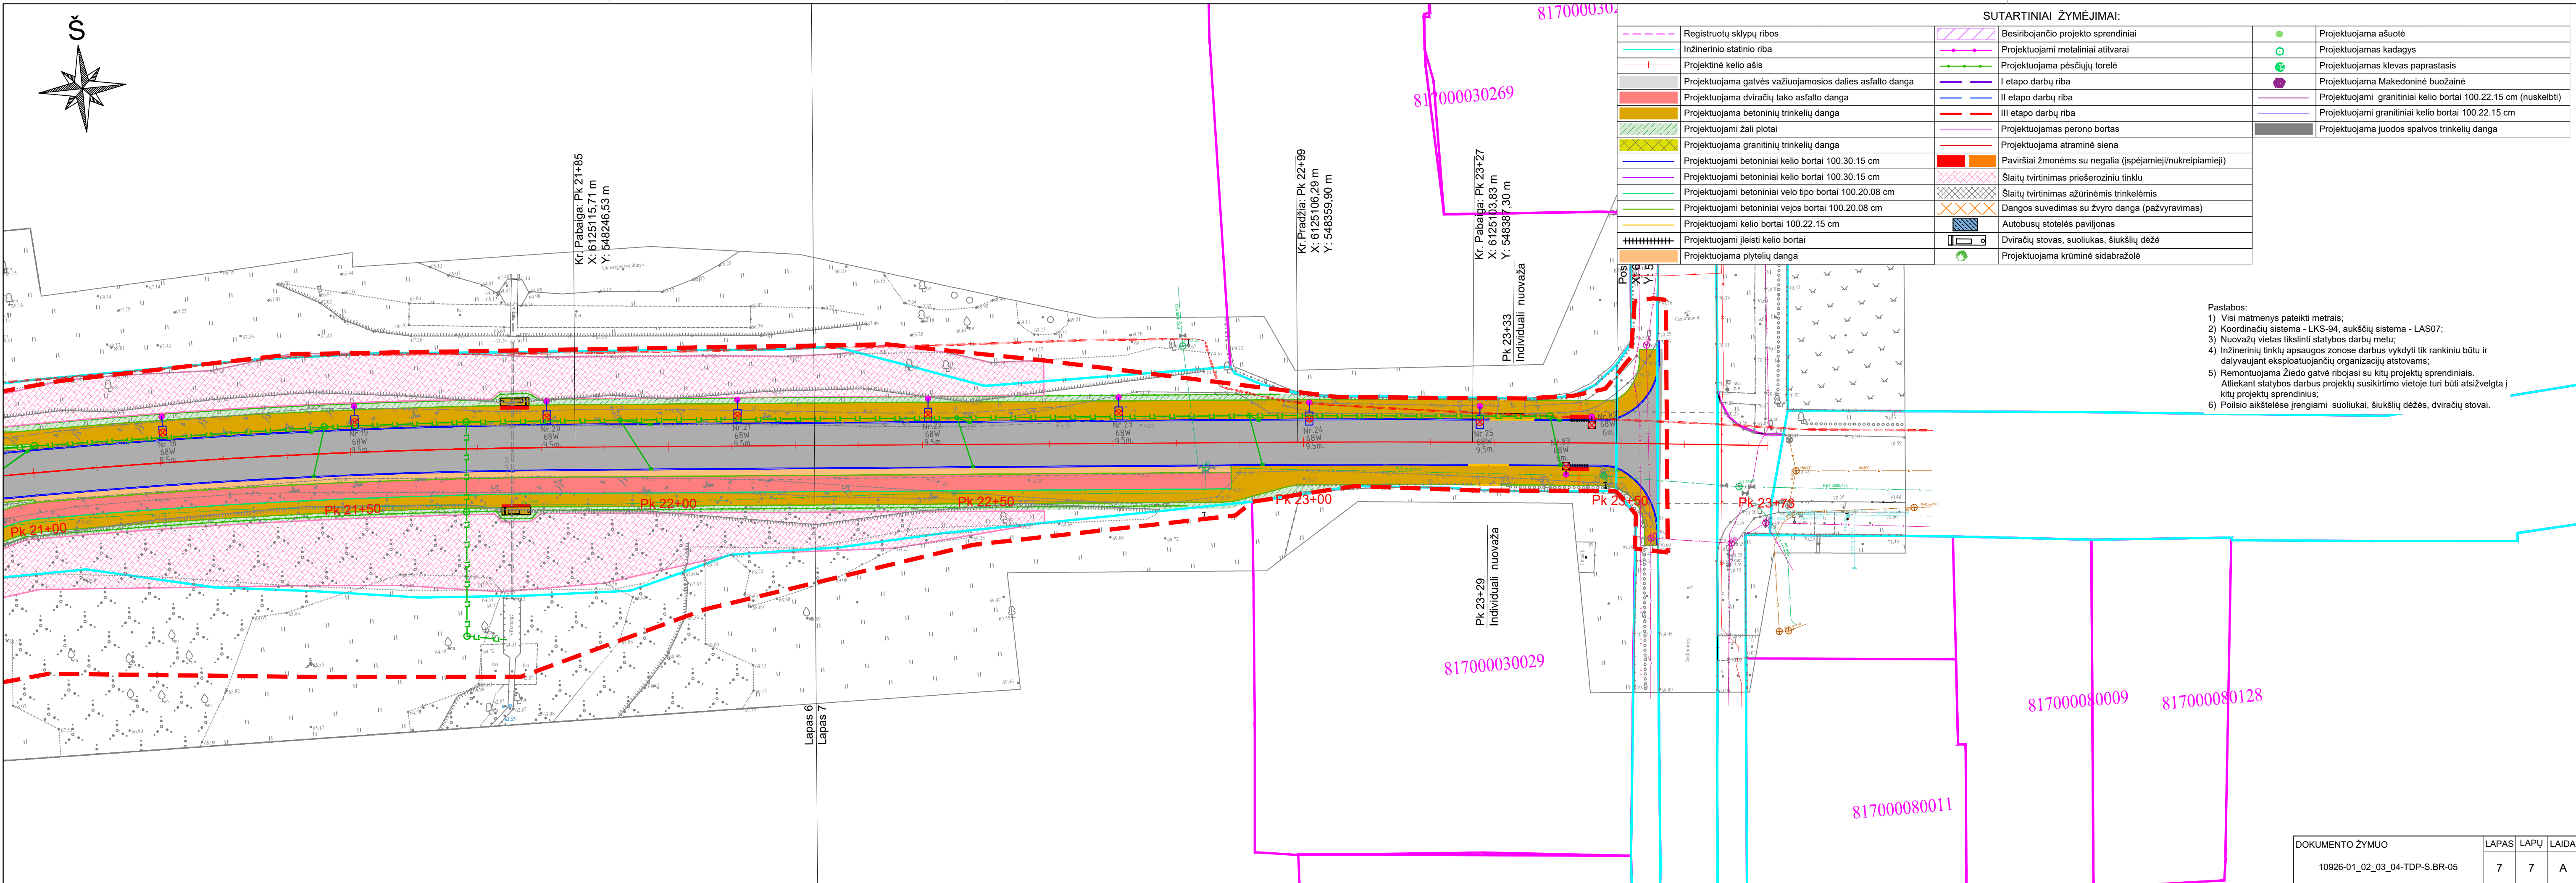


 

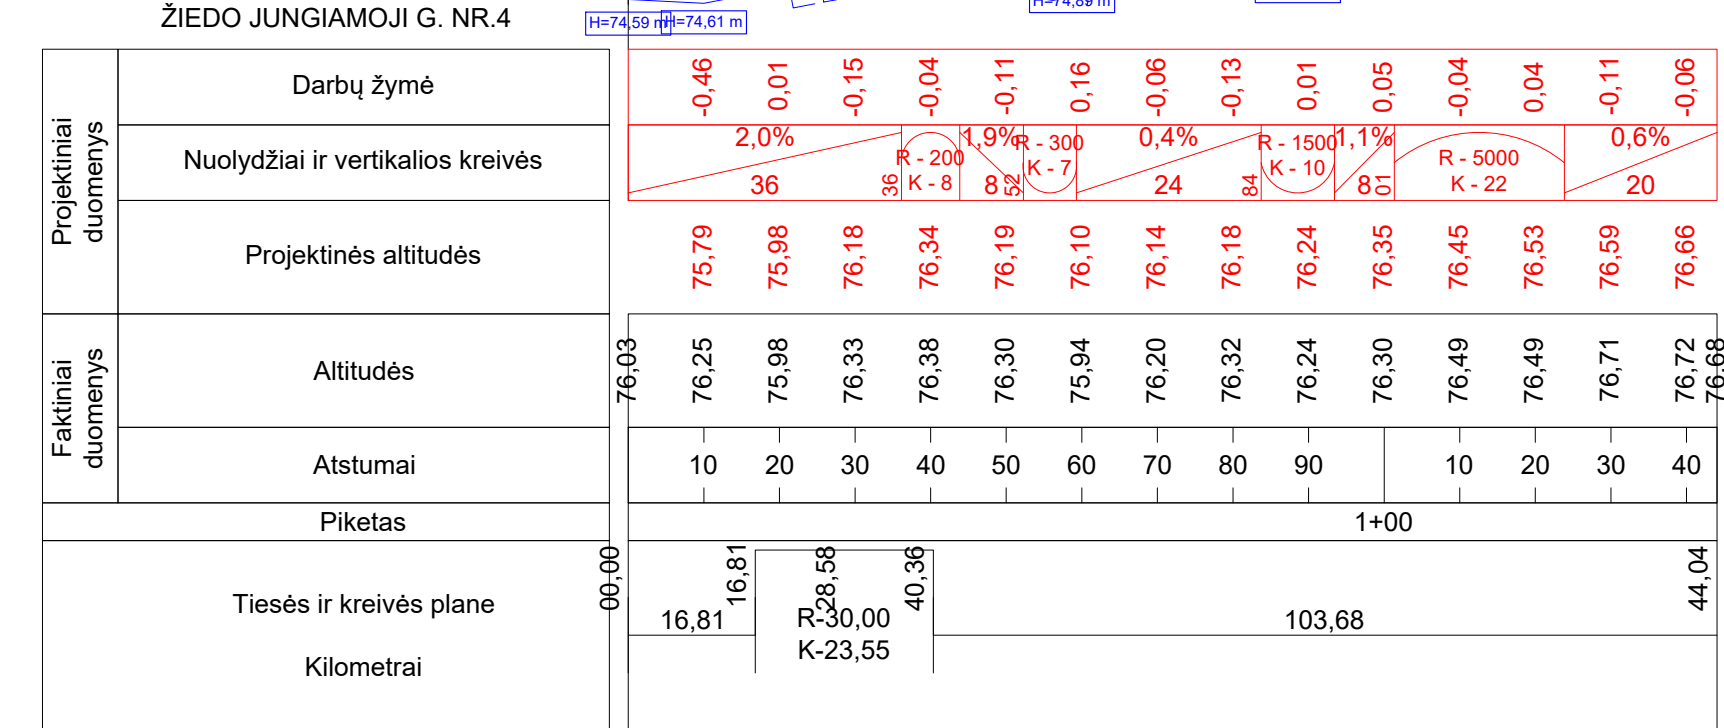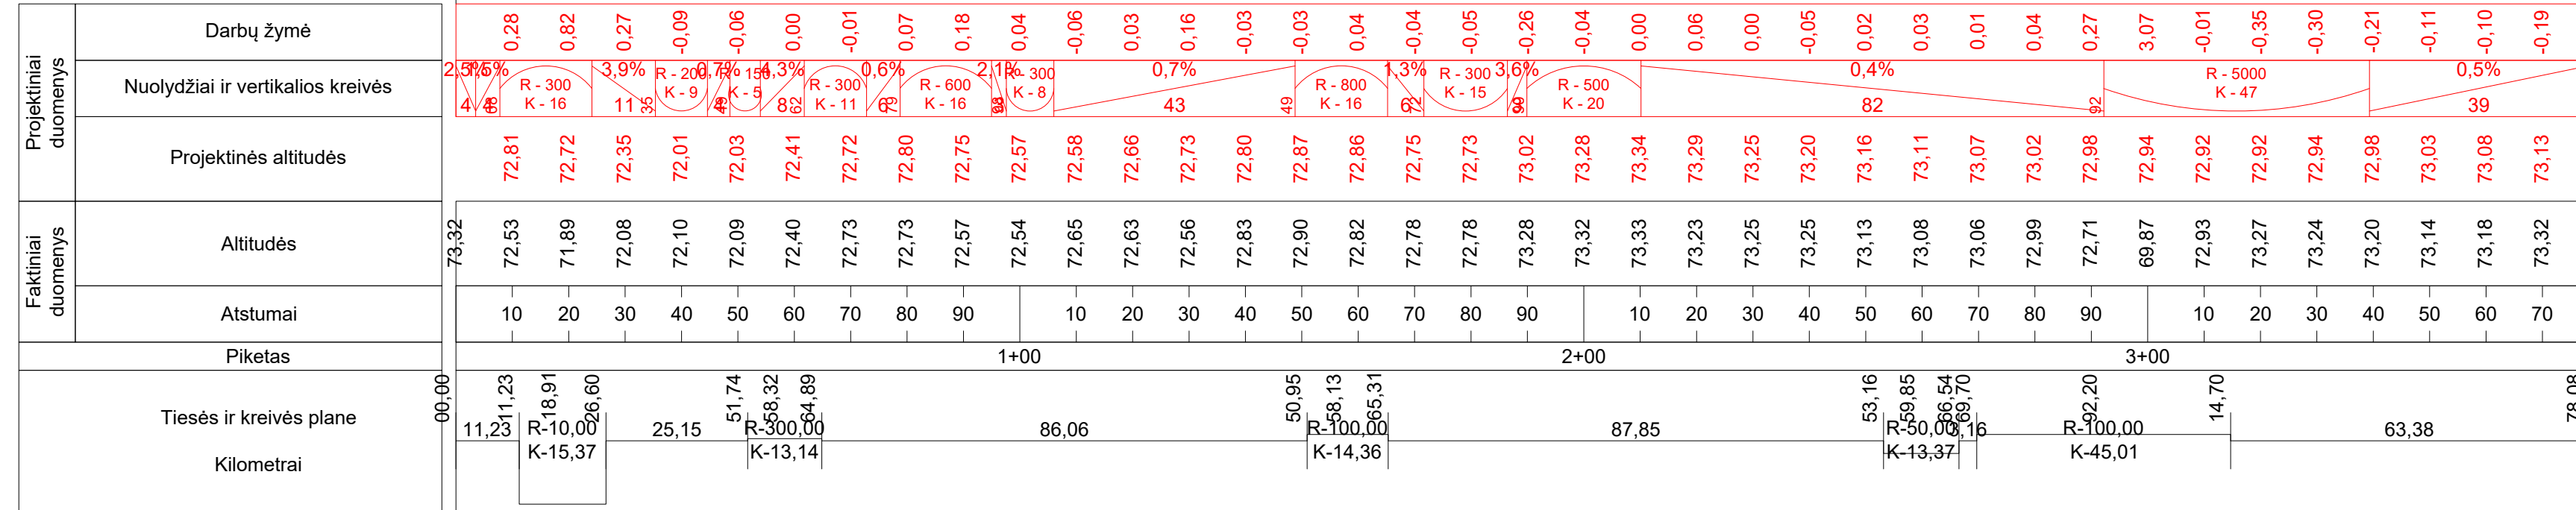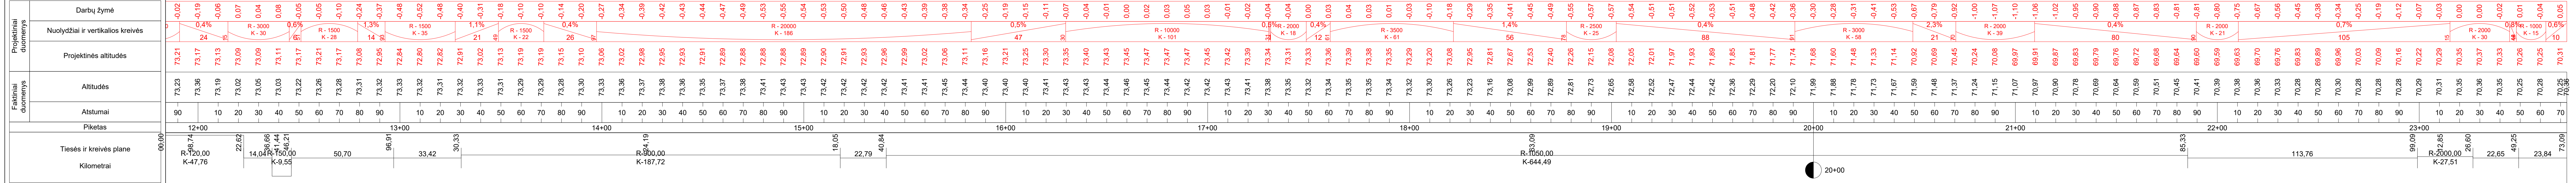


DOKUMENTO ZYMIUO	LAPAS	LAPU	LAIDA
10926-01_02_03_04-TDP - S.BR - 06	2	2	0


PK 1+50 - PK 2+9

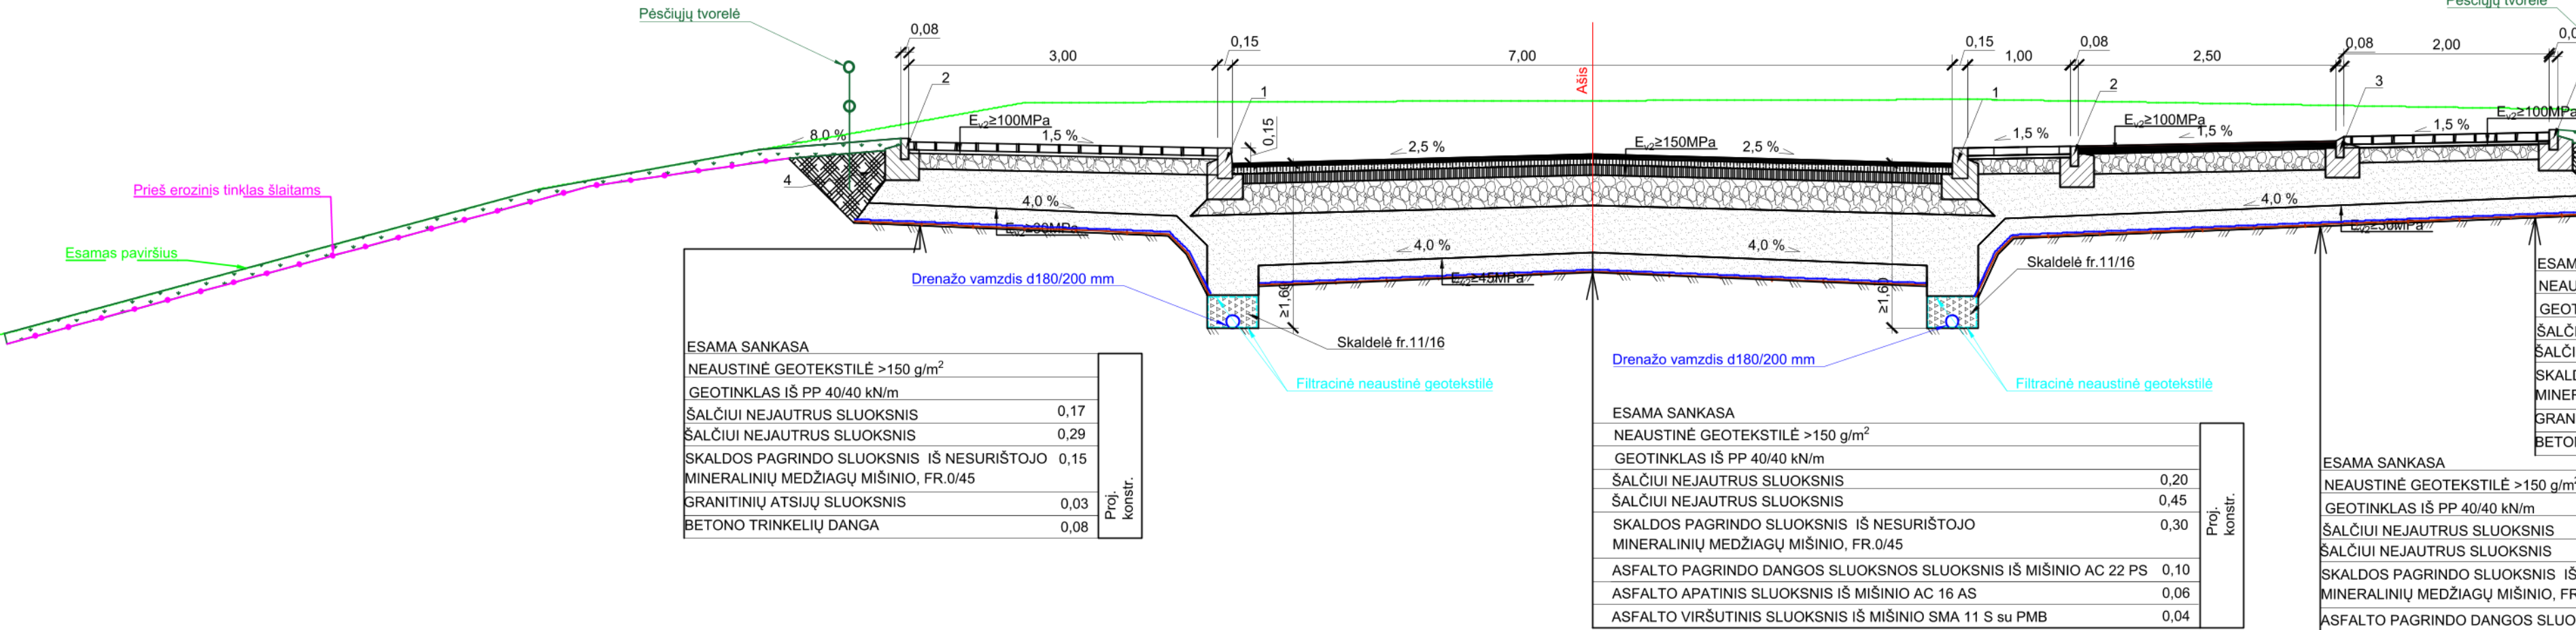

PK 0+75 - PK 1+50; PK 2+90- PK 11+90

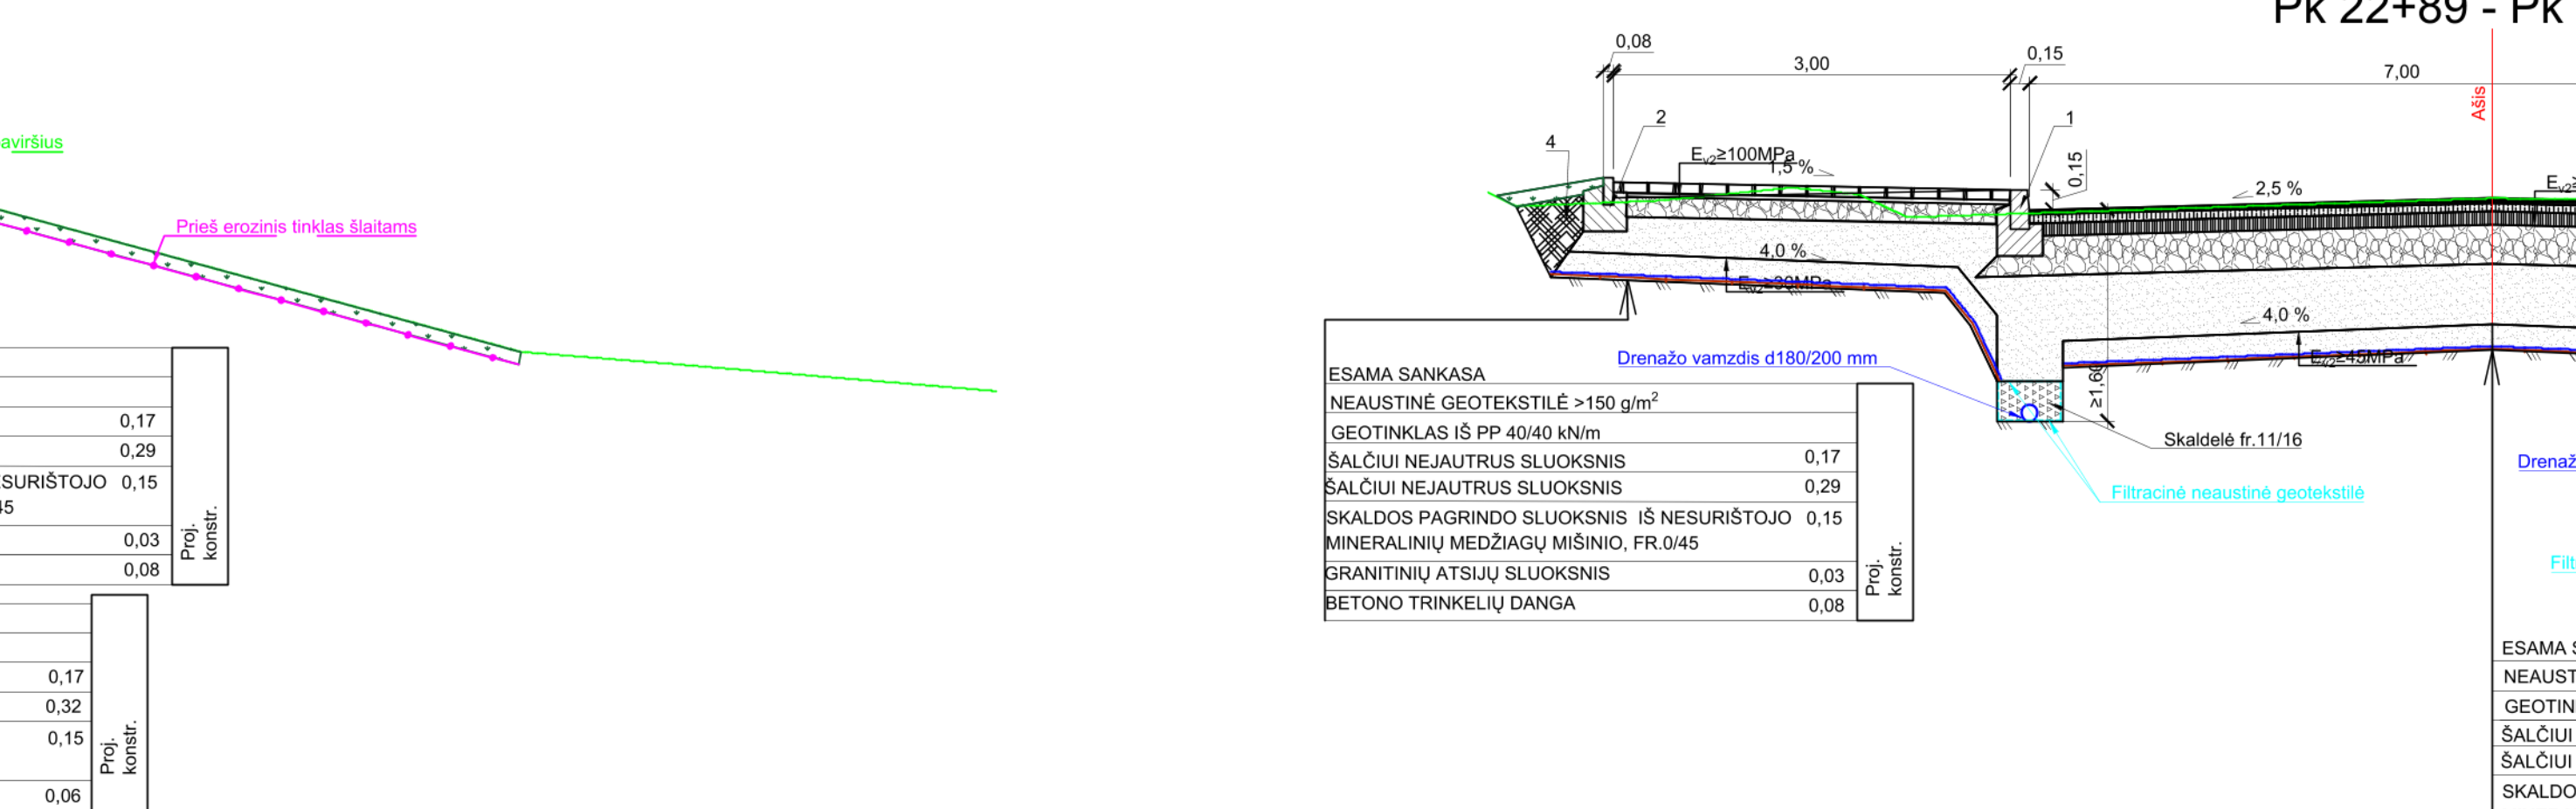


PK 12+10 - PK 21+00

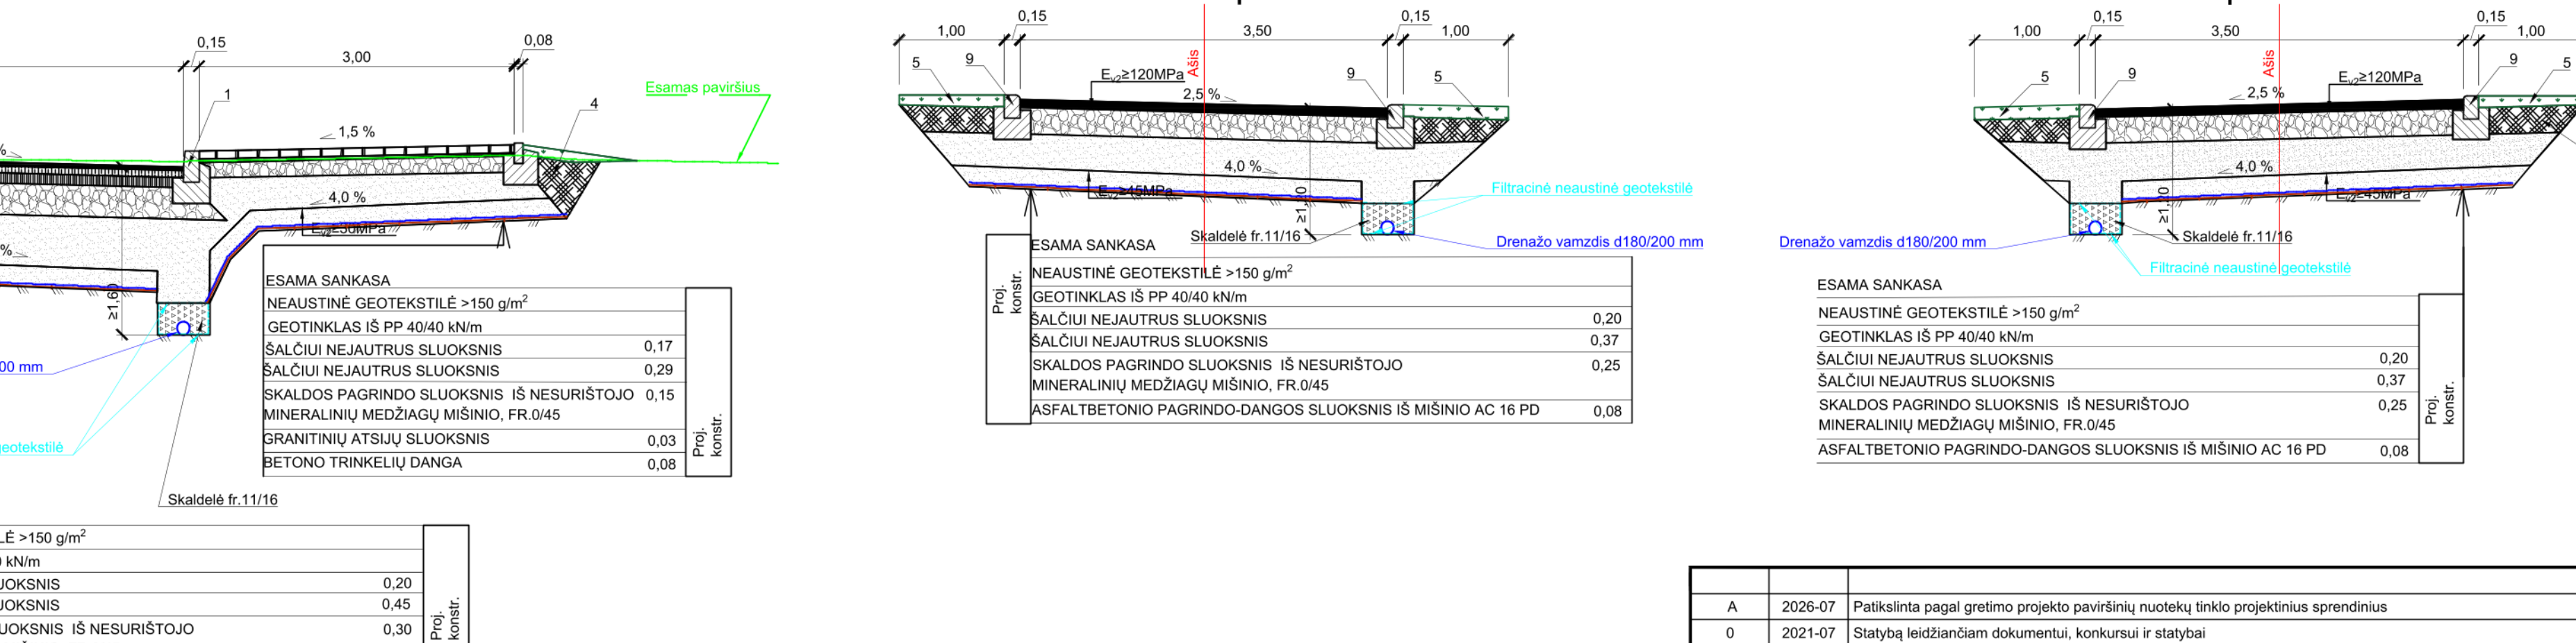


PK 21+00 - PK 22+8

PK 22+89 - PK 23+56

skersinis profilis

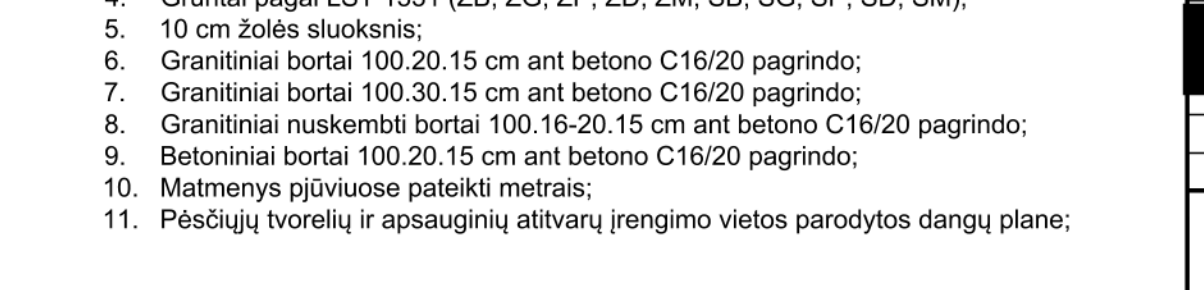


profilis

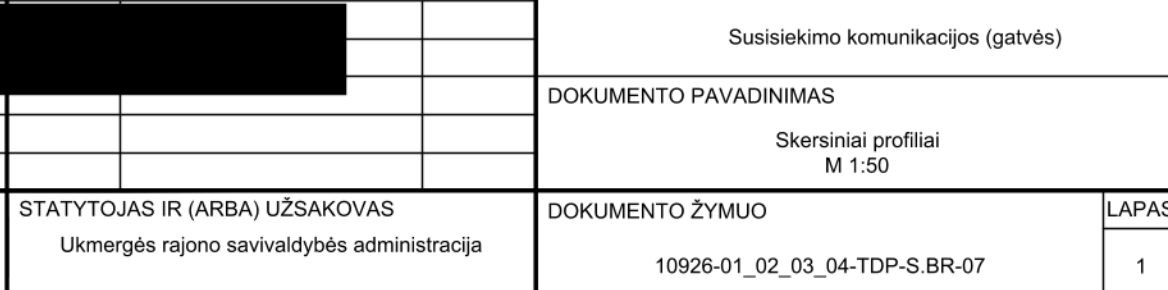


			Susisieikimo komunikacijos (gatvės)	LAIKAS	LAPŲ SKYMAI
			DOKUMENTO PAVADINIMAS	A	
			Skersiniai profilai M 1:50		
LT	STATYTJOJS IR (ARBA) UŽSAKOVAS Ukmergės rajono savivaldybės administracija	DOKUMENTO ŽYMŲNUOMIS	10926-01_02_03_04-TDP-S-BR-07	1	2


Pjūvis 1-1

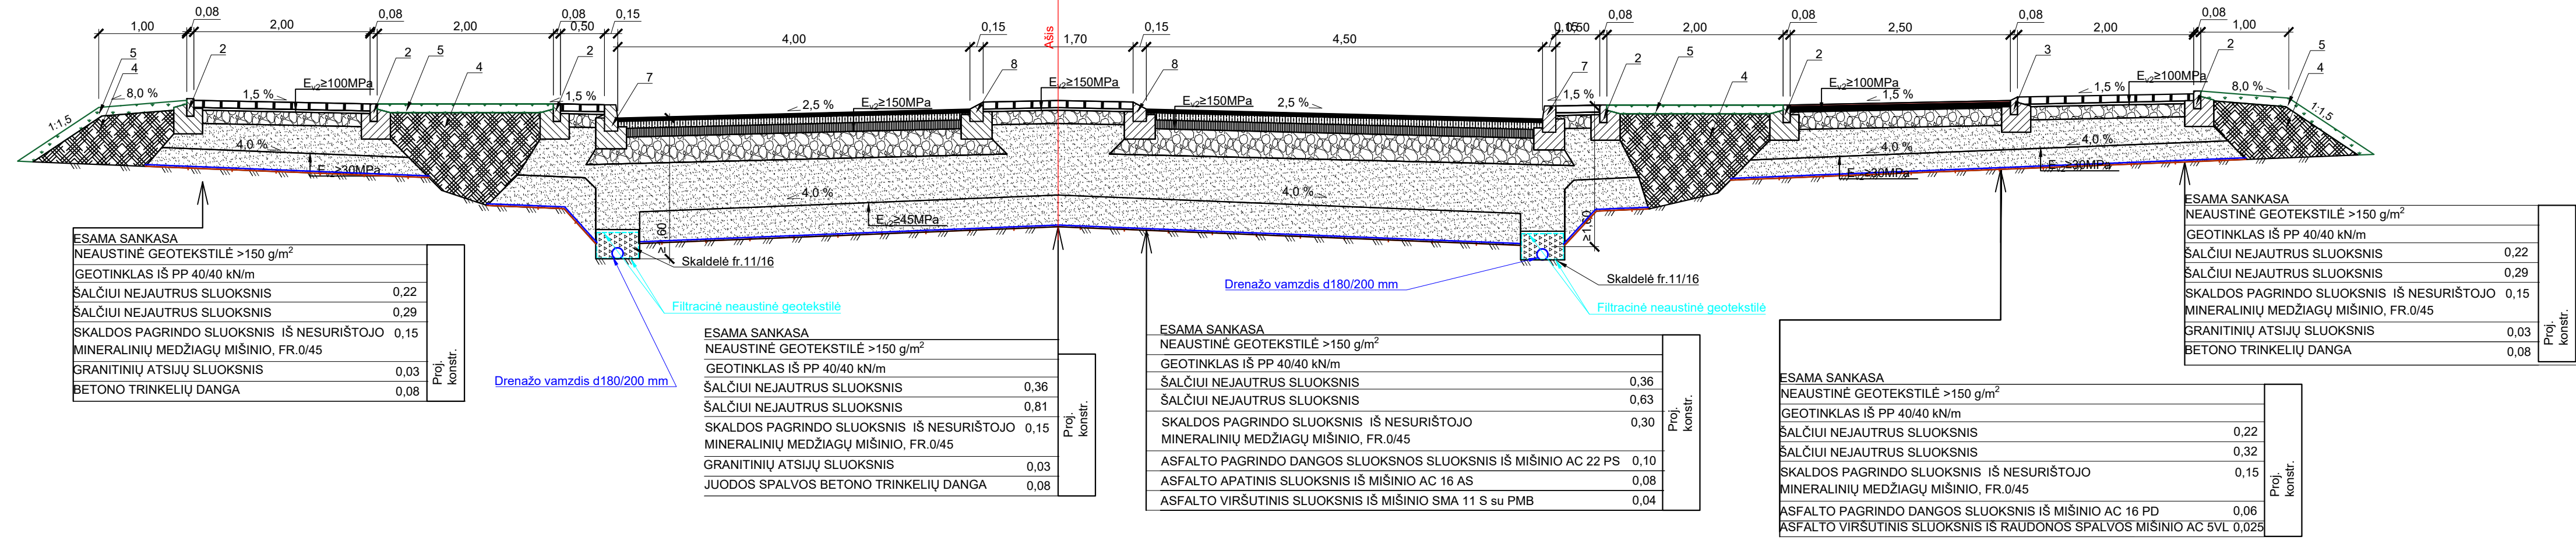


Pjūvis 2-2

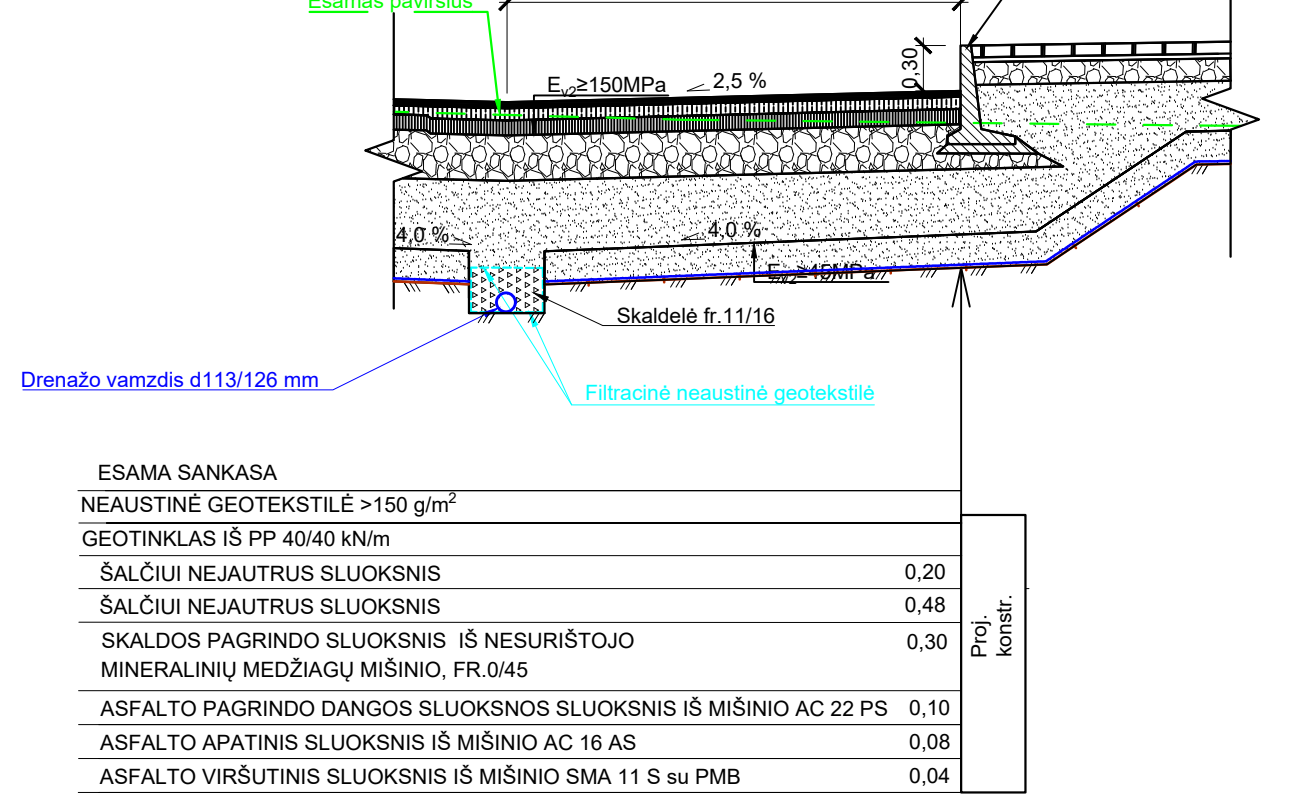


Pjūvis 3-3

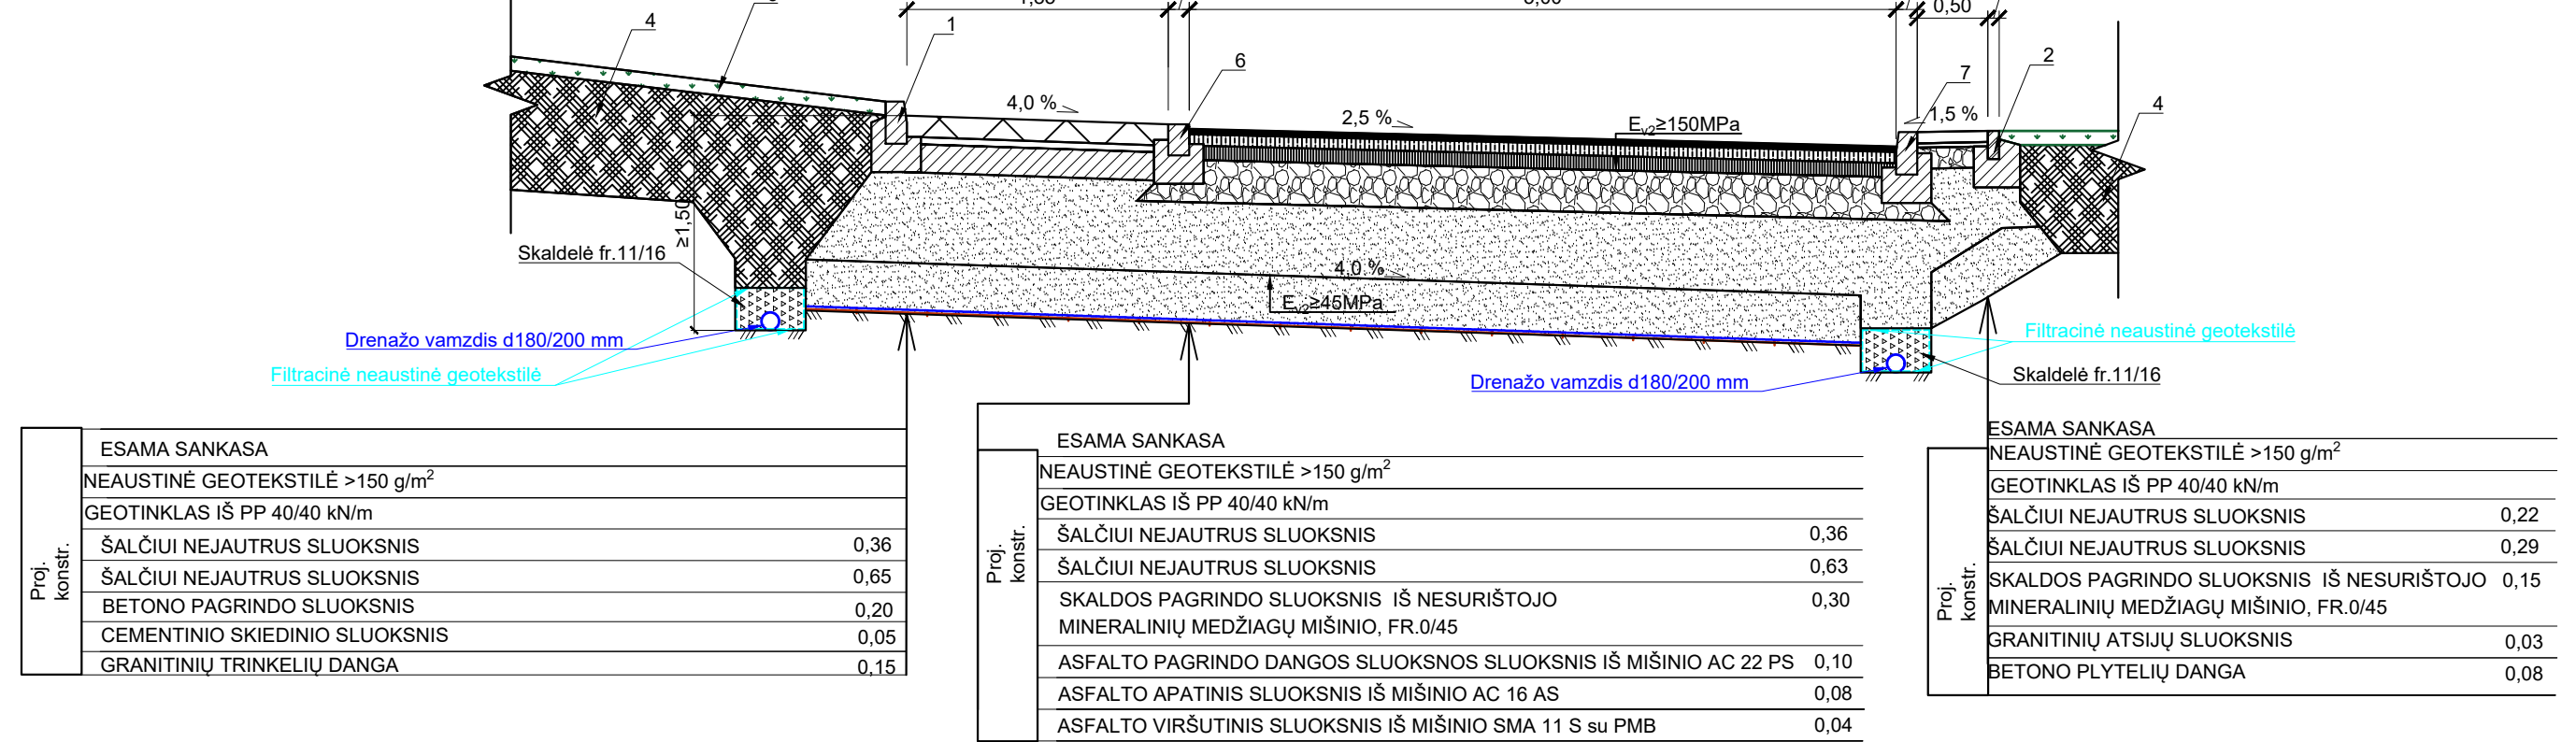

Pjūvis 4-4

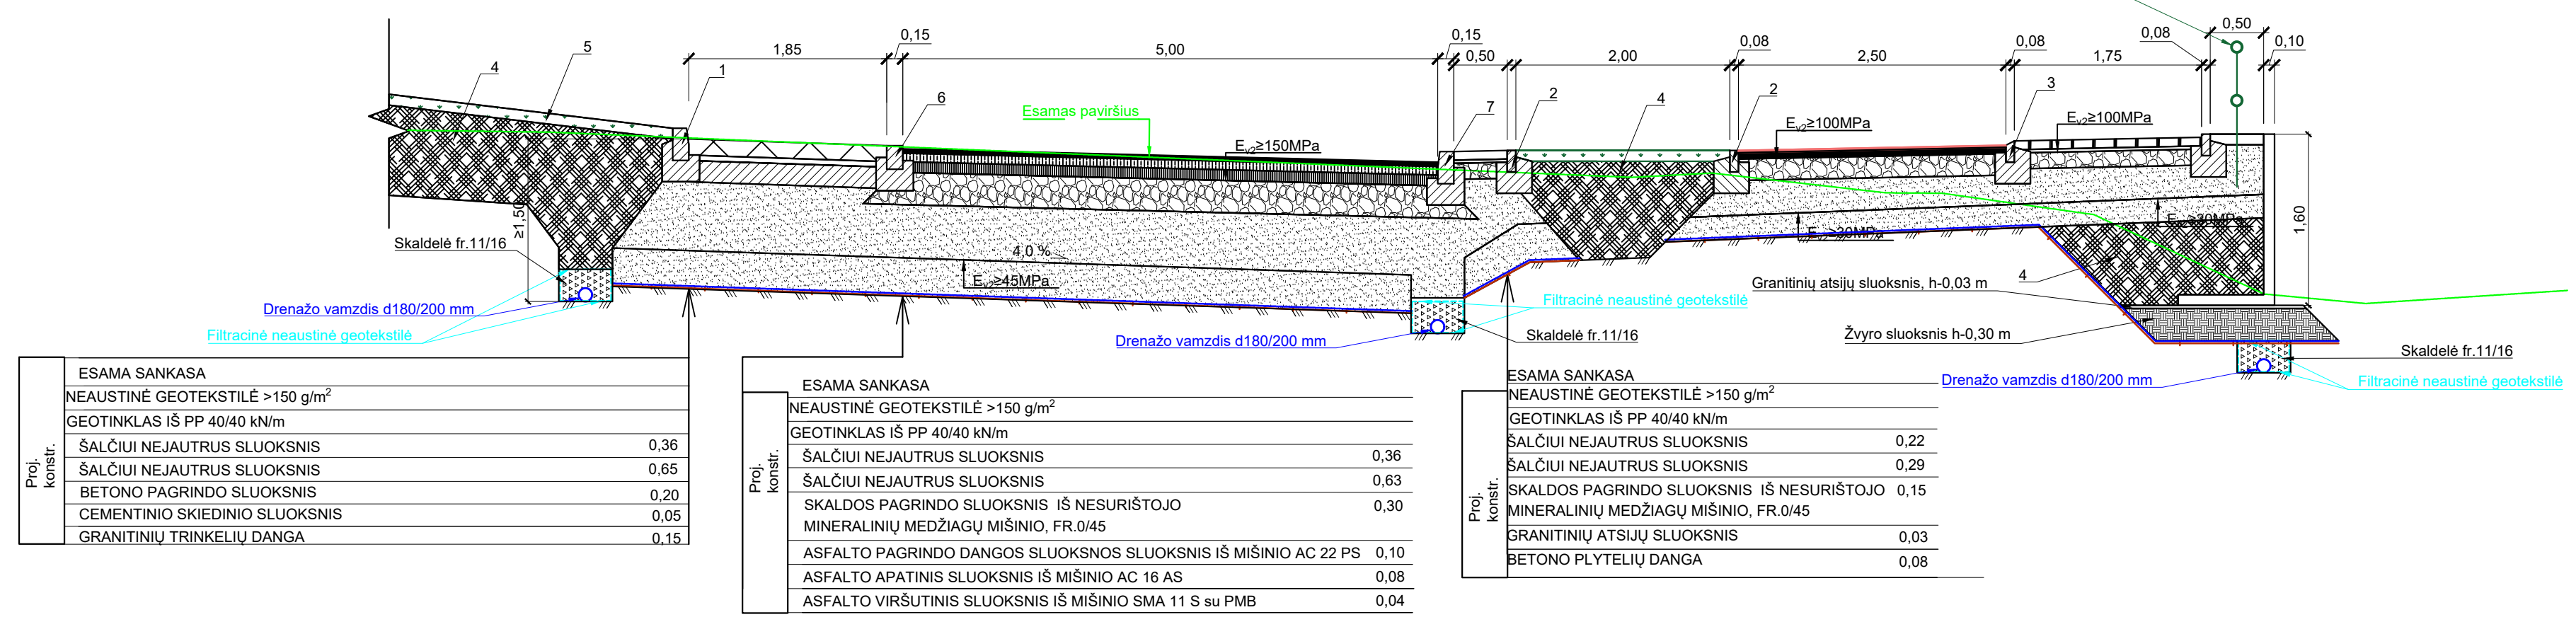

Pjūvis 5-5

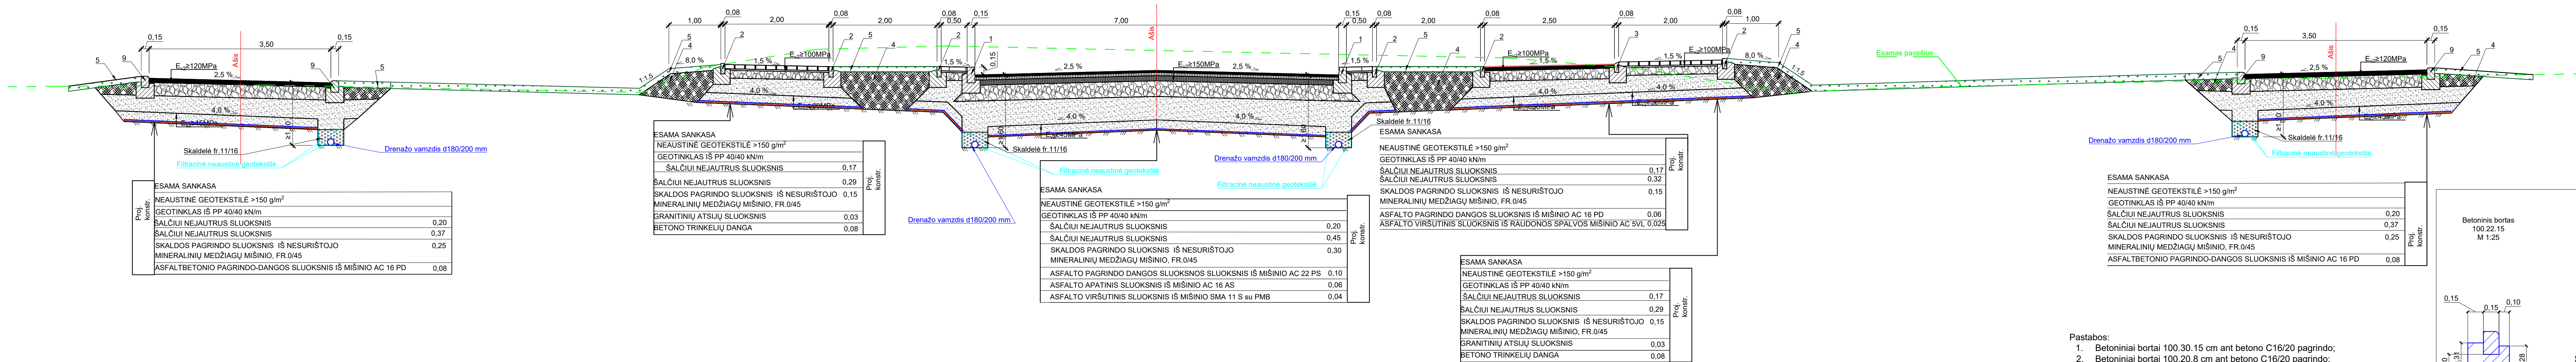


Pastabos:

1. Betoniniai bortai 100.30.15 cm ant betono C16/20 pagrindo;
2. Betoniniai bortai 100.20.8 cm ant betono C16/20 pagrindo;
3. Betoniniai bortai 100.16-20.8 cm ant betono C16/20 pagrindo;
4. Gruntai pagal LST 1331 (ŽB, ZG, ŽP, ŽD, ŽM, SB, SG, SP, SD, SM);
5. 10 cm žolės sluoksnis;
6. Granitiniai bortai 100.20.15 cm ant betono C16/20 pagrindo;
7. Granitiniai bortai 100.30.15 cm ant betono C16/20 pagrindo;
8. Granitiniai nusėmėti bortai 100.16-20.15 cm ant betono C16/20 pagrindo;
9. Betoniniai bortai 100.20.15 cm ant betono C16/20 pagrindo;
10. Matmenys pjūvuose pateikti metrais;
11. Pėsčiųjų tvorelių ir apsauginių atitvarų įrengimo vietos parodytos dangų plane;


M 1:50

Iškiliuosius pakeltos pėsčiųjų perėjus išilginio pjūvio schema

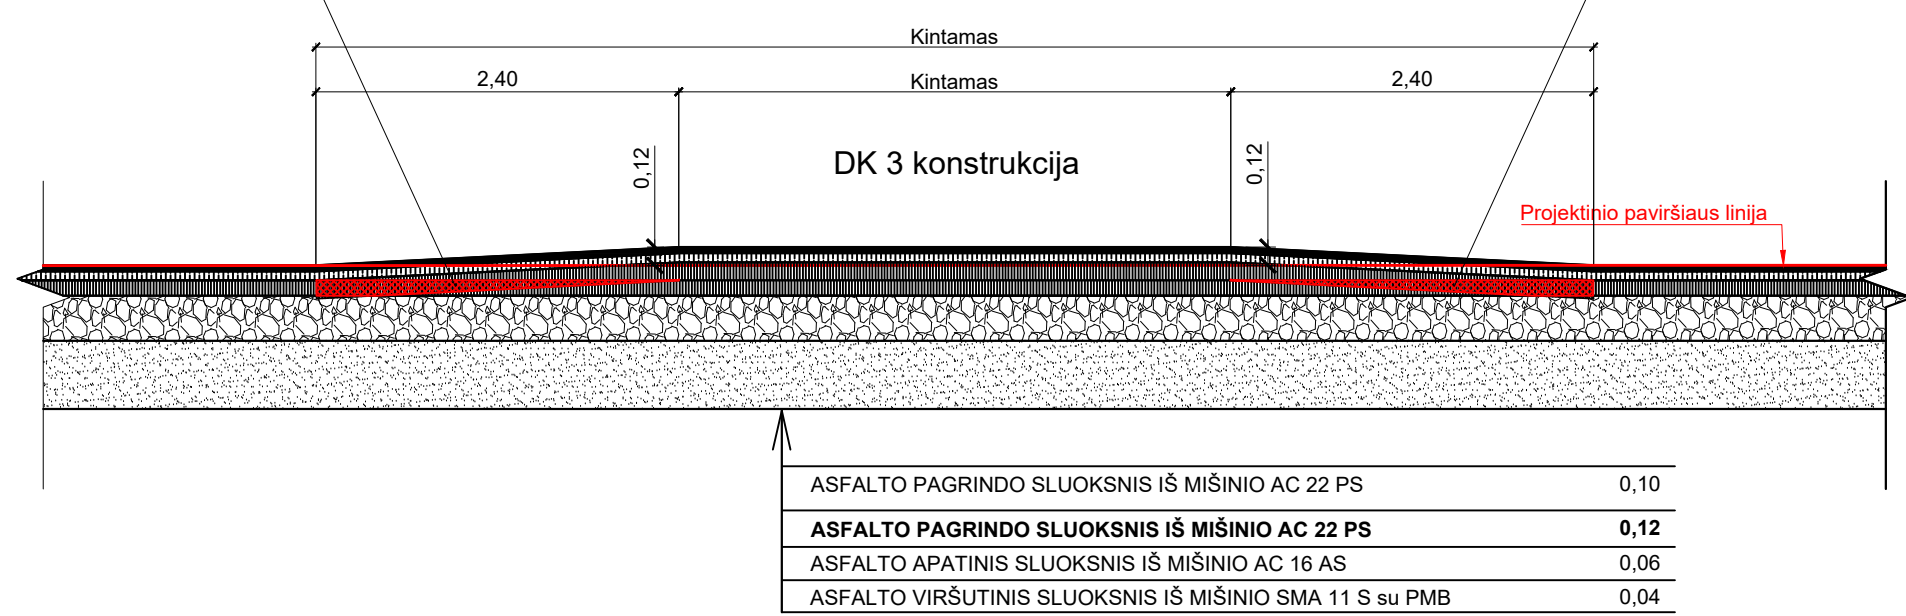


M 1:50

Iškiliuosius sankryžos išilginio pjūvio schema



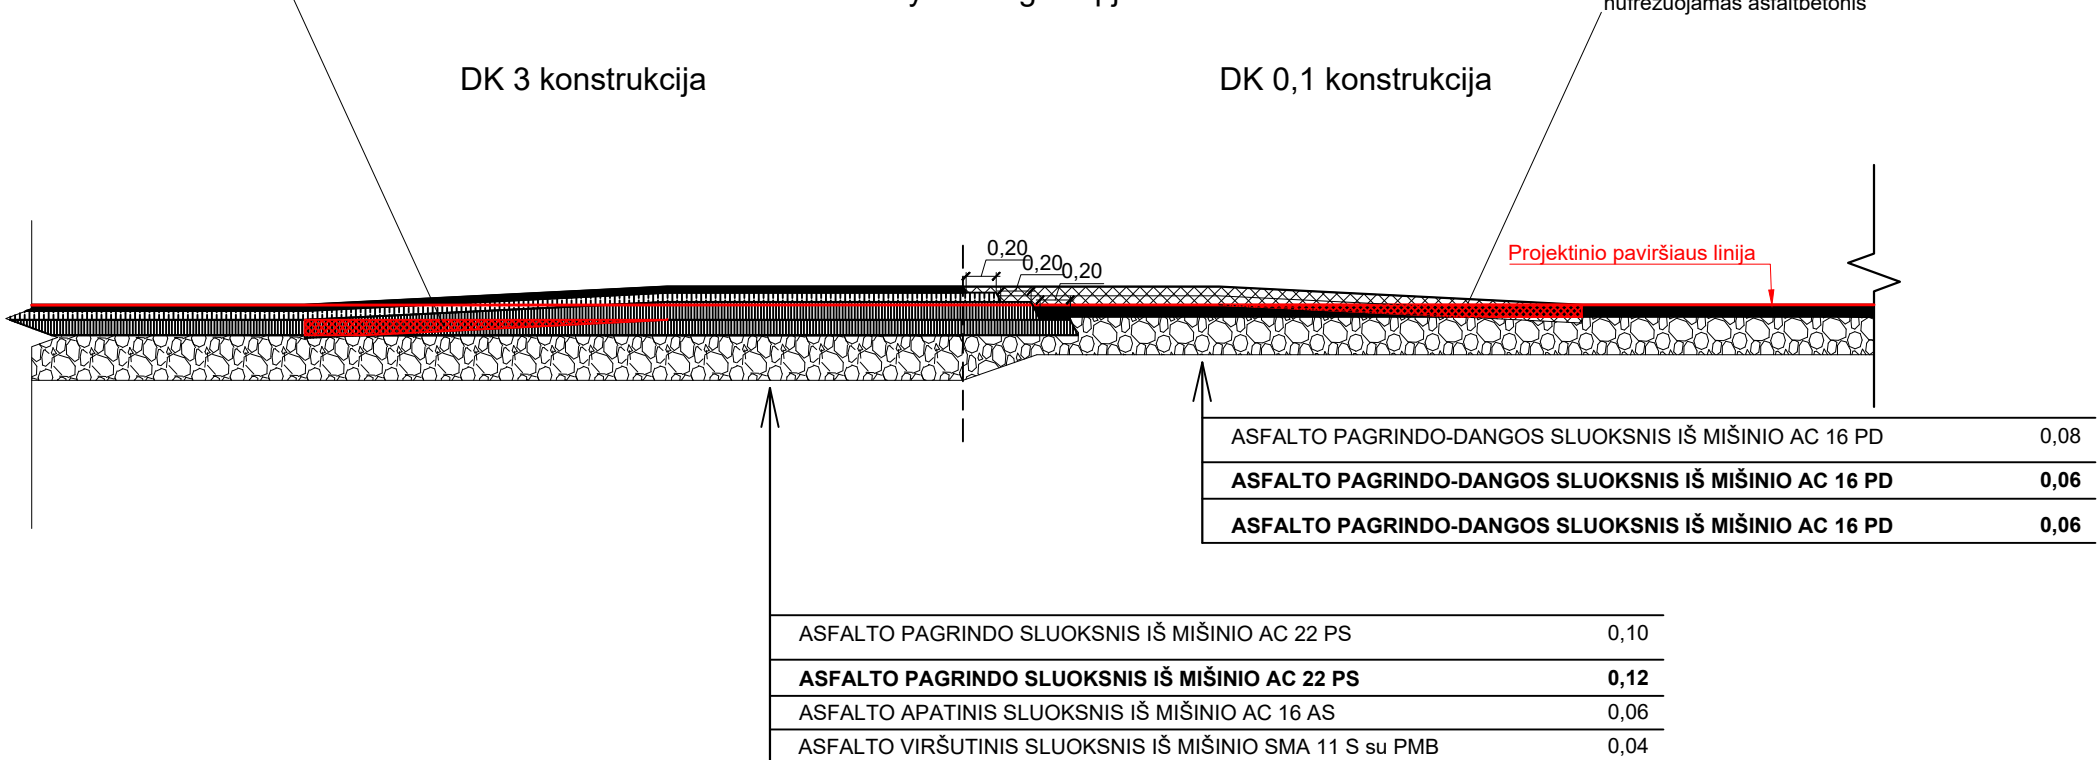


SUTARTINIAI ŽYMĖJIMAI:

	Projektuojami betoniniai velo tipo bortai 100.20.08 cm
	Projektuojami betoniniai vejos bortai 100.20.08 cm
	Projektuojama dviračių tako asfalto danga
	Projektuojama betoninių trinkelų danga
	Paviršiai žmonėms su negalia (įspėjamieji/nukreipiamieji)

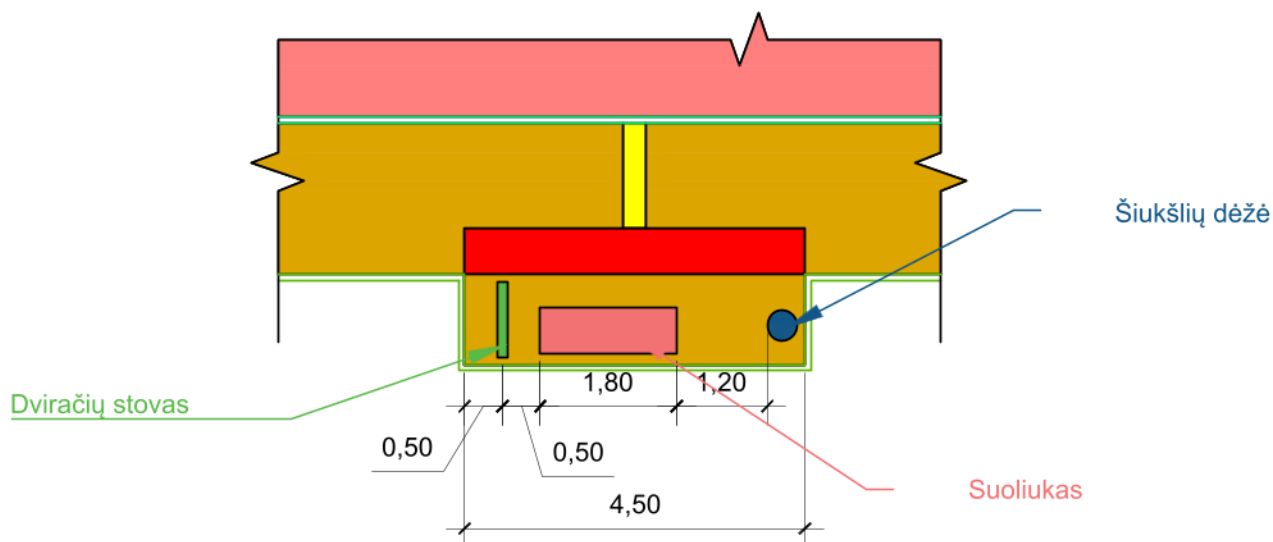

0	2021-07	Statybą leidžiančiam dokumentui, konkursui ir statybai		
LAIDA	IŠLEIDIMO DATA	LAIDOS STATUSAS. KEITIMO PRIEŽASTIS		
KVAL. PATV. DOK. NR.			STATINIO PROJEKTO PAVADINIMAS	
40006			Žiedo gatvės ruožo nuo Deltuvos g. iki Gedimino g. rekonstravimo ir Žiedo gatvės jungiamųjų gatvių naujos statybos Ukmergės mieste projektas	
38562			STATINIO NUMERIS IR PAVADINIMAS	
			Susisiekimo komunikacijos (gatvės)	
	IP			DOKUMENTO PAVADINIMAS
				LAIDA
				0
				0
It	STATYTOJAS IR (ARBA) UŽSAKOVAS		DOKUMENTO ŽYMUO	LAPAS
	Ukmergės rajono savivaldybės administracija		10926-01_02_03_04-TDP - S.BR - 08	LAPŲ
				1
				1

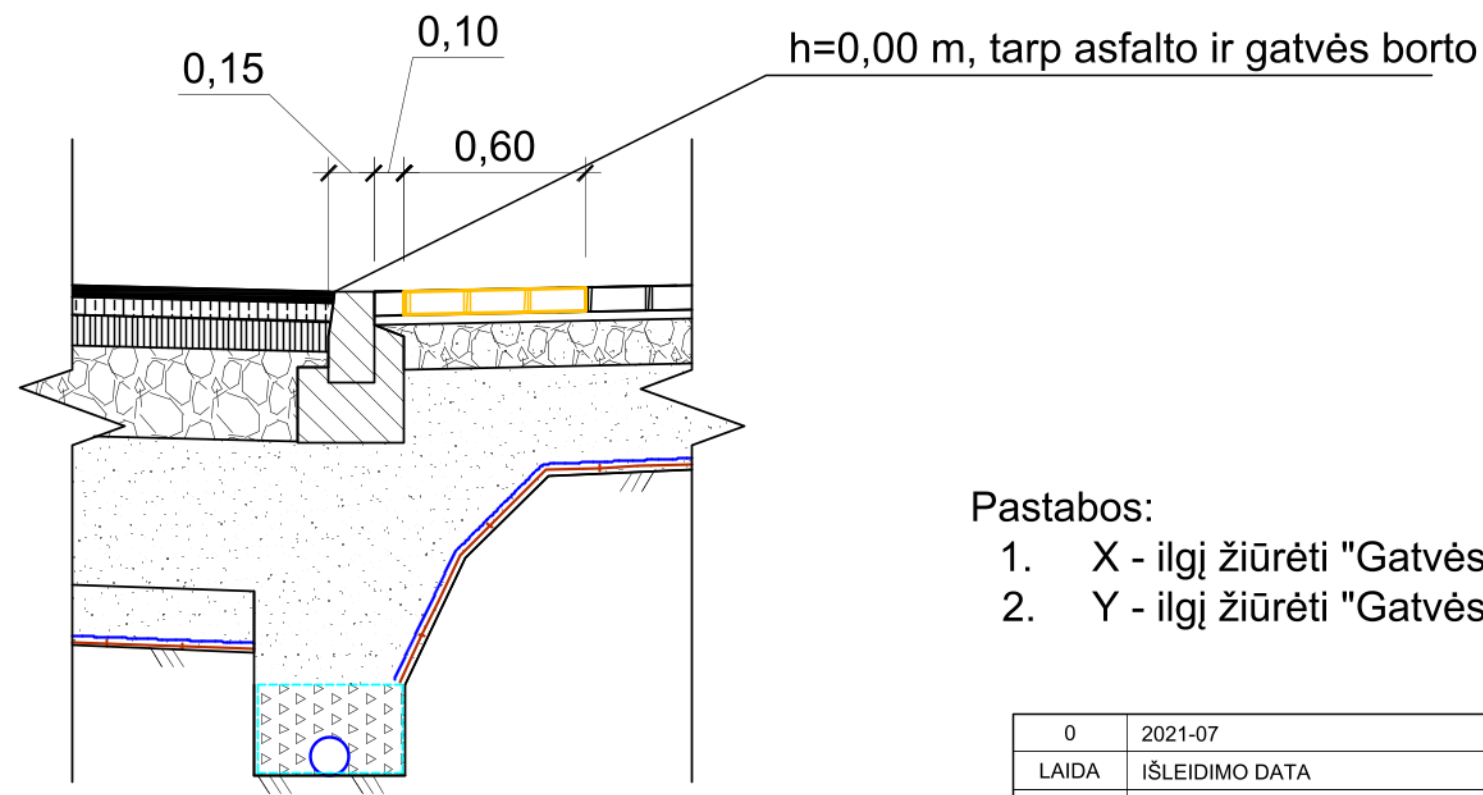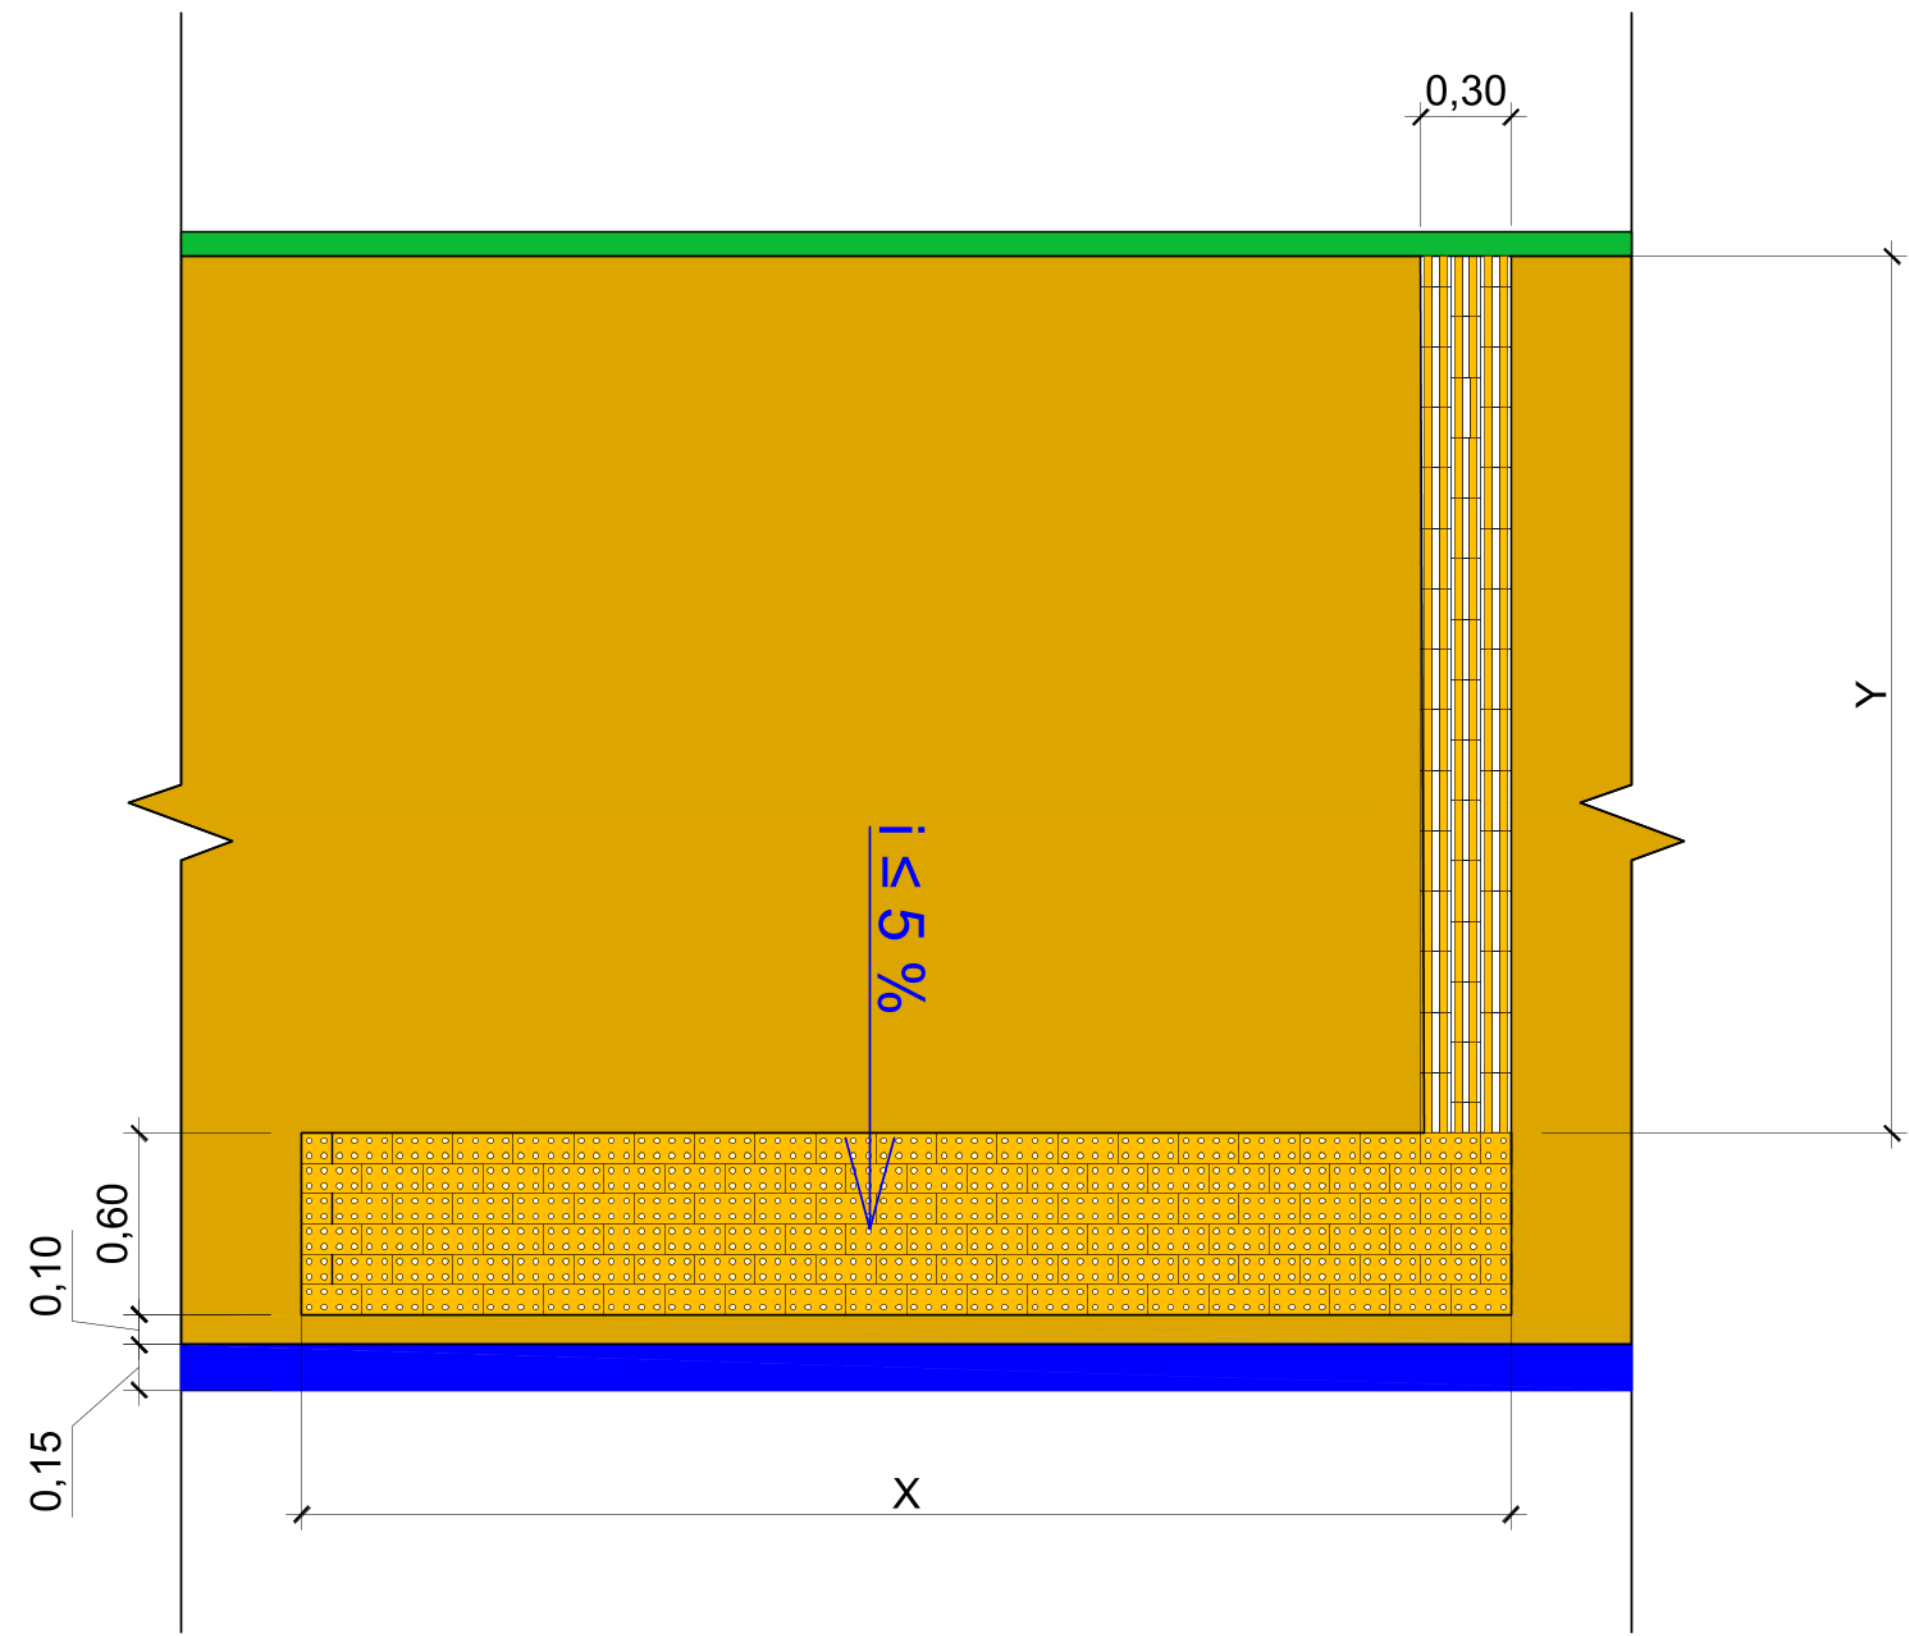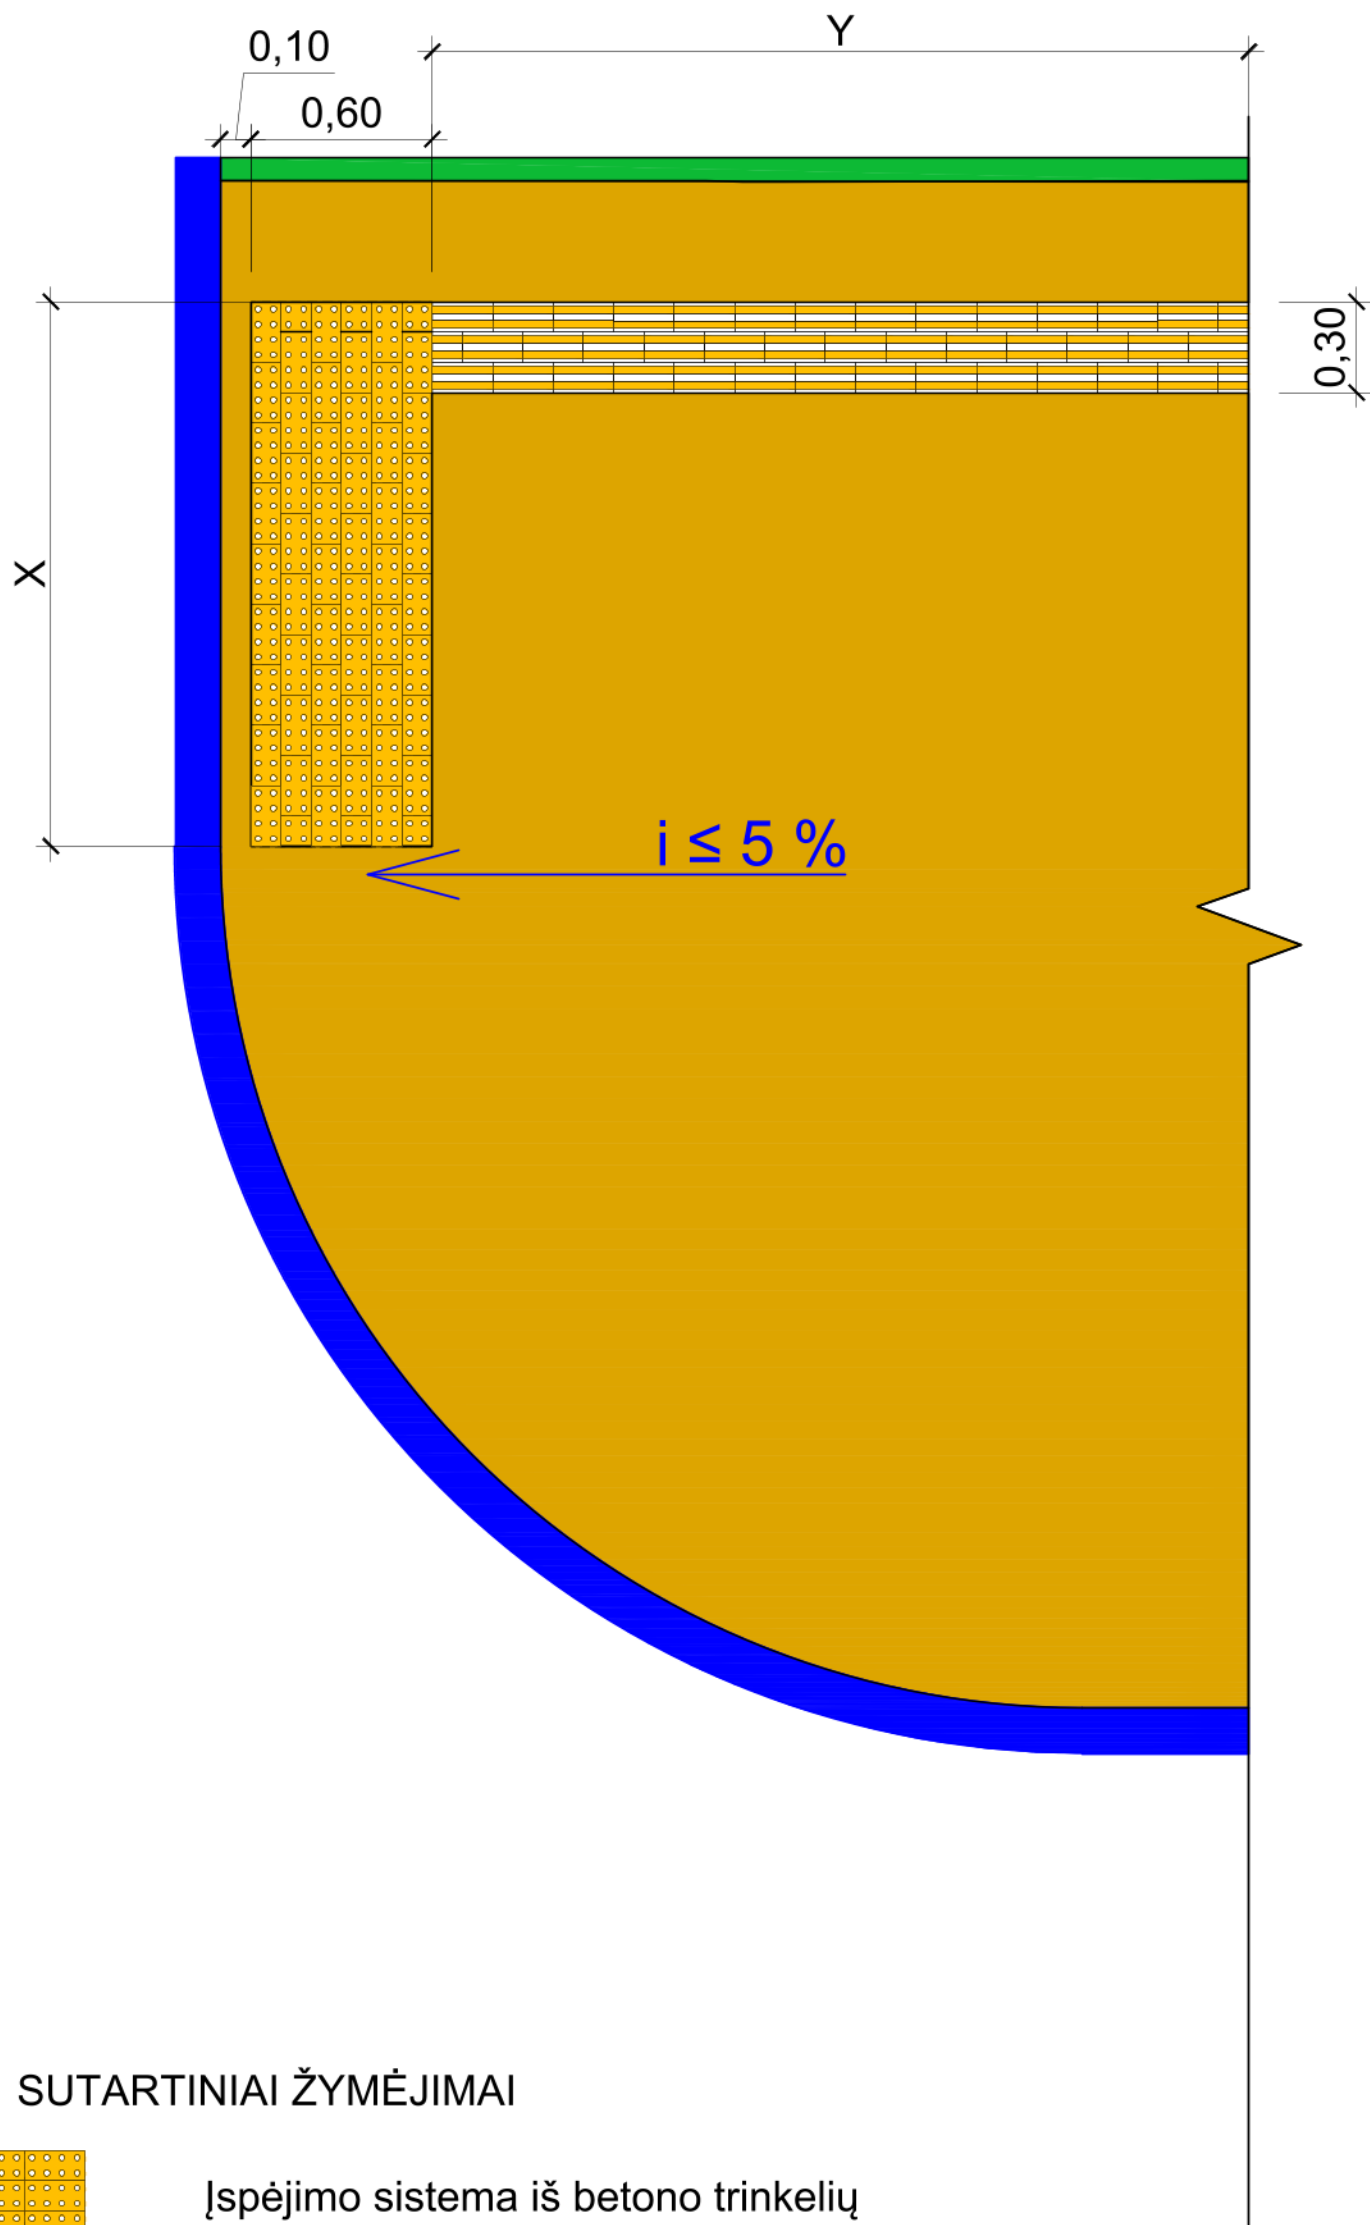

SUTARTINIAI ŽYMĖJIMAI

- Įspėjimo sistema iš betono trinkelų
- Vedimo sistema iš betono trinkelų
- Tako danga
- Nuleistas bortas 100x30x15 cm
- Vejos bortas 100x20x8 cm

Pastabos:

- X - ilgį žiūrėti "Gatvės plano" brėžinyje;
- Y - ilgį žiūrėti "Gatvės plano" brėžinyje.

0	2021-07	Statybą leidžiančiam dokumentui, konkursui ir statybai			
LAIDA	IŠLEIDIMO DATA	LAIDOS STATUSAS. KEITIMO PRIEŽASTIS			
KVAL. PATV. DOK. NR.	PROJEKTAI CO		STATINIO PROJEKTO PAVADINIMAS		
			Žiedo gatvės ruožo nuo Deltuvos g. iki Gedimino g. rekonstravimo ir Žiedo gatvės jungiamųjų gatvių naujos statybos Ukmergės mieste projektas		
40006	SPV	STATINIO NUMERIS IR PAVADINIMAS			
38562	SPDV (X)	Susisiekimo komunikacijos (gatvės)			
	IP	DOKUMENTO PAVADINIMAS		LAIDA	
		Žmonių su negalia paviršių įrengimo schema M1:25		0	
It	STATYTOJAS IR (ARBA) UŽSAKOVAS		DOKUMENTO ŽYMUO		
	Ukmergės rajono savivaldybės administracija		10926-01_02_03_04-TDP - S.BR - 09		
			LAPAS	LAPŲ	
			1	1	