

NEKILNOJAMOJO DAIKTO KADASTRINIŲ MATAVIMŲ BYLA

Tomas: 1

Nekilnojamojo turto objektas: **Žemės sklypas su statiniais**

Registro Nr.: **50/114853 (Žemės sklypas su statiniais))**

Adresas: **Klaipėdos m. sav. Klaipėdos m. Statybininkų pr. 41**

Lapų skaičius: 14

Tomo Nr. 1

Registro 50/114853

BYLOS TOMO VIDAUS APYRAŠAS


Eil. Nr.	Dokumento pavadinimas	Dokumento		Lapų skaič.	Bylos lapų numeriai	Pastabos
		Nr.	Data			
1	Statinio planas "STATINIŲ IŠDĖSTYMO PLANAS"	1	2024-09-09	1	1	
2	Statinio nuotraukos 1F FORMA	2	2024-09-09	1	2	
3	Statinio planas "RŪSYS"	3	2024-09-09	1	3	
4	Statinio planas "PIRMAS AUKŠTAS"	4	2024-09-09	1	4	
5	Statinio planas "ANTRAS AUKŠTAS"	4	2024-09-09	1	5	
6	Statinio planas "TREČIAS AUKŠTAS"	5	2024-09-09	1	6	
7	Statinio planas "KETVIRTAS AUKŠTAS"	6	2024-09-09	1	7	
8	Statinio planas "PENKTAS AUKŠTAS"	7	2024-09-09	1	8	
9	Pagrindinio pastato, jo dalių ir priestatų kadastro duomenys 1A FORMA	8	2024-09-09	2	9-10	
10	Pagrindinio pastato, jo dalių ir priestatų įkainojimas (perkainojimas) 2A FORMA	9	2024-09-09	1	11	
11	Pagrindinio pastato vidaus plotų eksplikacija 3 FORMA	10	2024-09-09	2	12-13	

Vidaus apyrašo lapų 13

Direktorius Tautvydas Virkutis


STATINIŲ IŠDĖSTYMO PLANAS

M1:2000

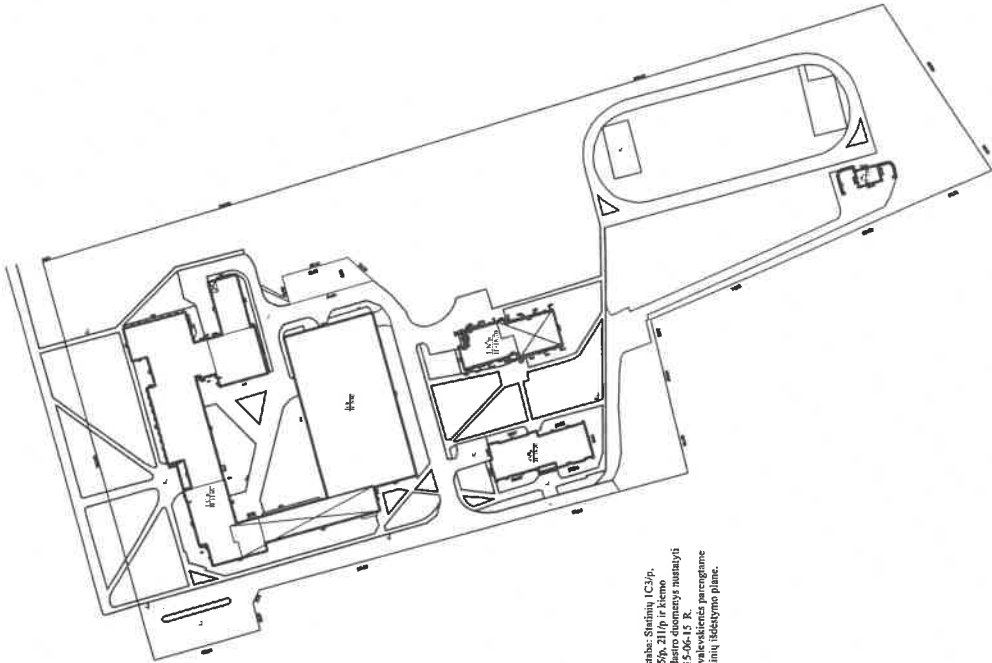

Pastaba: Statinių (C3)/n.
1N58, 21/1p ir kiemo
kadastru duomenys nustatyti
2015-06-15 R.
Kovalevskienės parengime
statinių išdėstymo planas.

Žemės sklypo kadastro Nr.	2101/0008:374	
Žemės sklypo ribų duomenų šaltinis	Atliko: 2020-06-22 V. Čiumka	
UAB "Gistama", kodas: 303170808, adresas: Minijos g. 127 LT-93213 Klaipėda tel.: + 370 692 166 48; + 370 690 305 48		
Matavimo kvalifikacijos patvirtavimo Nr.	Pareigos	Vardas ir pavardė
2M-M-1818	Direktorius	TAUTYVYDAS VIRKUTIS
Adresas: Klaipėdos m. sav. Klaipėdos m. Statybinių pr. 41		
Kadastru duomenų nustatymo data		
Plano parengimo data		
2024-09-09		

 

1170119498

UAB "Gistama", kodas: 303170808, adresas: Minijos g. 127 LT-93213 Klaipėda
Matininkas(-ė) TAUTVYDAS VIRKUTIS, kvalifikacijos pažymėjimo Nr. 2M-M-1818, tel.: + 370 692 166 48; + 370 690 305 48

PASTATO FOTONUOTRAUKOS

Adresas Klaipėdos m. sav. Klaipėdos m. Statybininkų pr. 41
Paskirtis Gyvenamoji (įvairioms socialinėms grupėms)
Pavadinimas Bendrabutis
Žymėjimas plane 1N5/p
Kadastro duomenų nustatymo data 2024-09-09 **Unikalus numeris** 2198-9004-7010



Direktorius


TAUTVYDAS VIRKUTIS

2024-09-16 12:42:03



Lapas 1 iš 1

RŪŠYS

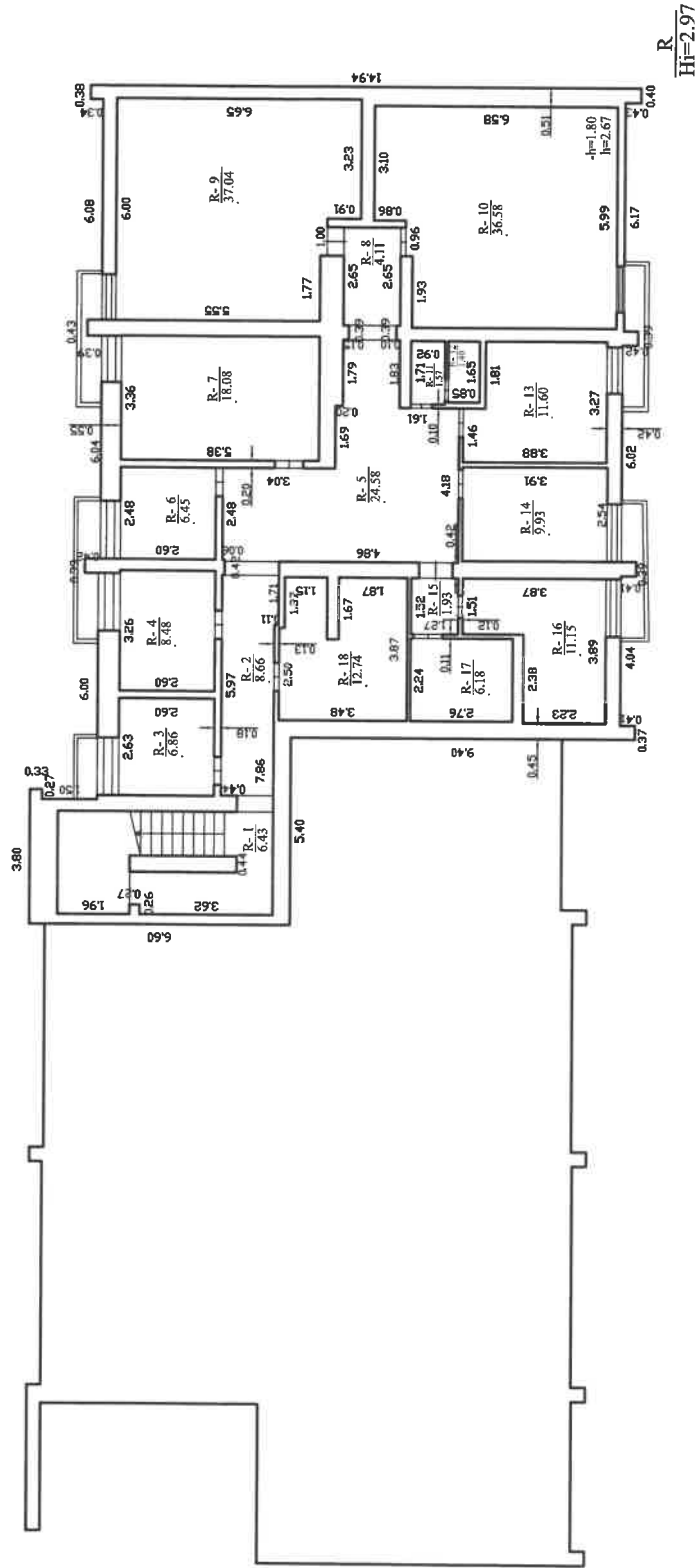





1170161680




ANTRAS AUKŠTAS

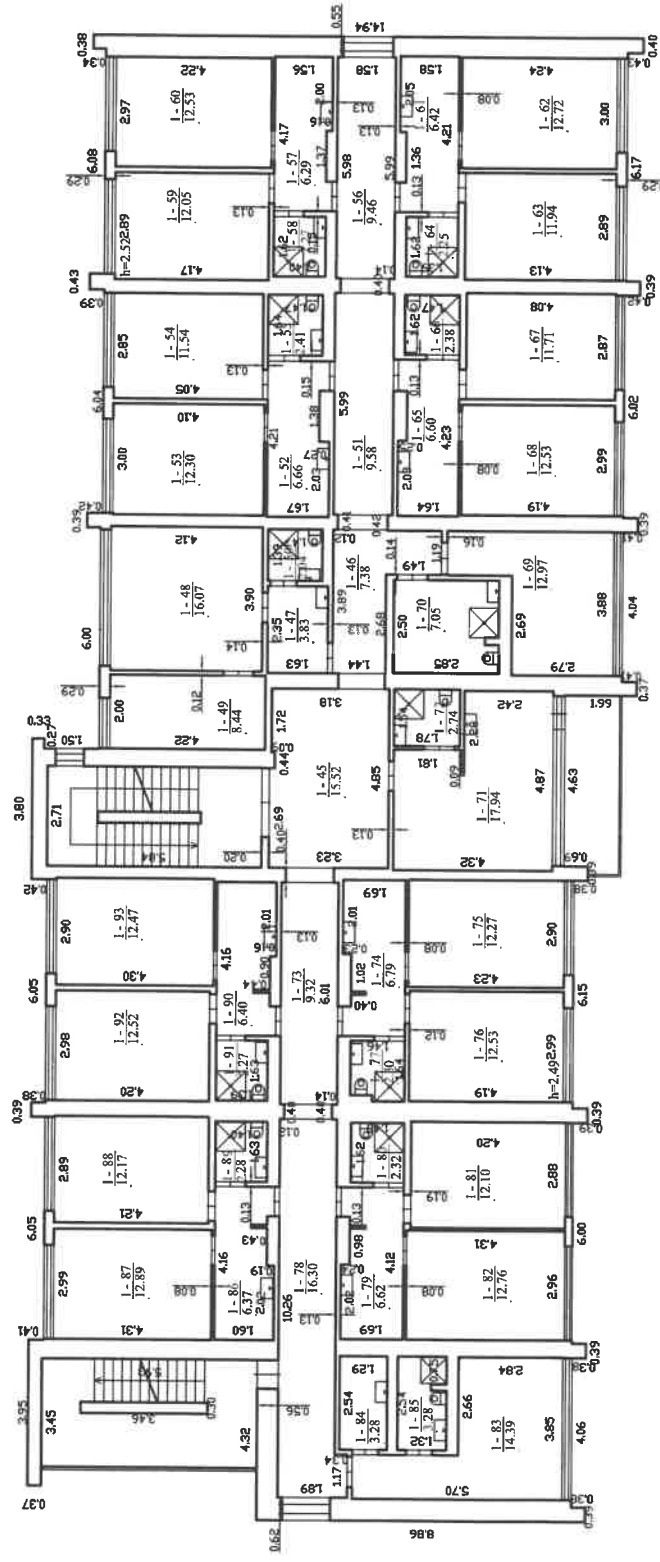


UAB "Gistama", kodas: 303170808, adresas: Minijos g. 127 LT-93213 Klaipėda
tel.: + 370 692 166 48; + 370 690 305 48




1170161680

TREČIAS AUKŠTAS

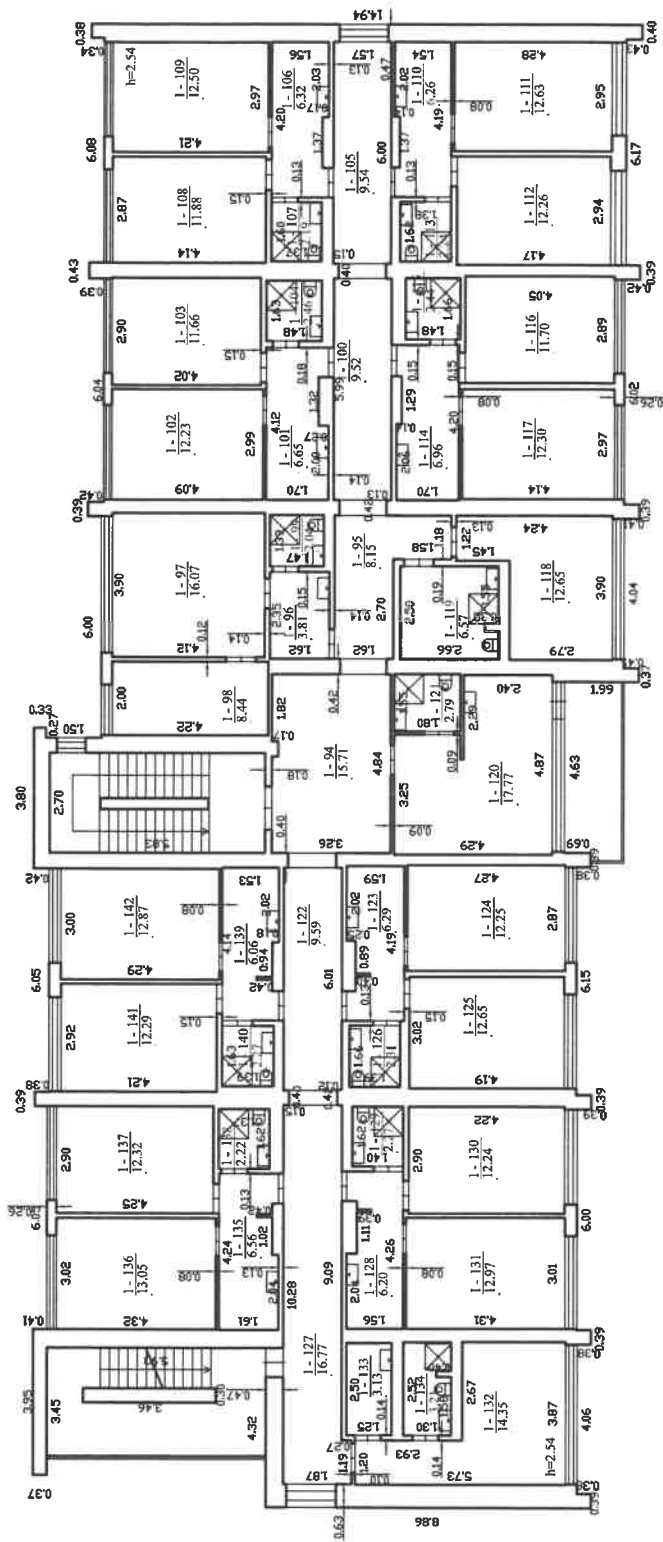





1170161680





PENKTAS AUKŠTAS

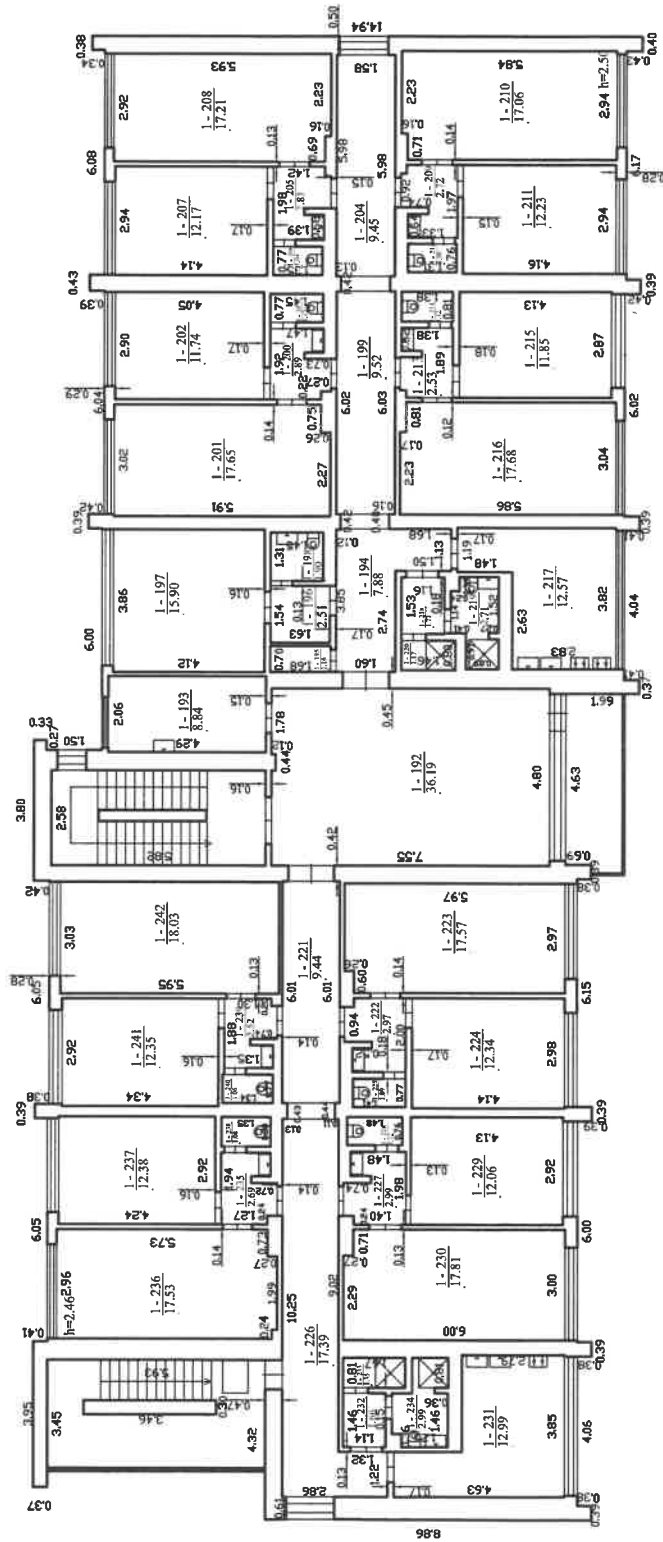




UAB "Gistama", kodas: 303170808, adresas: Minijos g. 127 LT-93213 Klaipėda
Matininkas(-ė) TAUTVYDAS VIRKUTIS, kvalifikacijos pažymėjimo Nr. 2M-M-1818, tel.: + 370 692 166 48; + 370 690 305 48

PASTATO IR JO SUDĖTINIŲ DALIŲ KADASTRO DUOMENYS

Pastato kadastro duomenys

Adresas	Klaipėdos m. sav. Klaipėdos m. Statybininkų pr. 41		
Paskirtis	Gyvenamoji (įvairioms socialinėms grupėms)		
Pavadinimas	Bendrabutis		
Žymėjimas plane	1N5/p		
Kadastro duomenų nustatymo data	2024-09-09	Žemės sklypo kadastro Nr.	2101/0008:374
Statybos būklė		Unikalus numeris	2198-9004-7010

Statinio kategorija:	Ypatingasis	Stogo konstrukcija:	Plokščiasis
Statybos pradžios metai:	1989	Stogo danga:	Ruberoidas
Statybos pabaigos metai:	1989	Išorės apdaila:	Tinkas, dažai
Rekonstravimo pradžios metai:		Pertvaros:	Plytos
Rekonstravimo pabaigos metai:		Grindys:	Laminuotos plokštės
Kap. remonto pradžios metai:		Langai:	Plastikiniai
Kap. remonto pabaigos metai:		Durys:	Medinės
Atnaujinimo (modernizavimo) pradžios metai:		Vidaus apdaila:	Dažai
Atnaujinimo (modernizavimo) pabaigos metai:		Šildymas:	Bendr. centr. šild. sist.
Papr. remonto pradžios metai:	2023	Vandentiekis:	Komunalinis vandentiekis
Papr. remonto pabaigos metai:	2024	Nuotekų šalinimas:	Komunalinis nuotekų šalinimas
Baigtumo procentas: %	100	Dujos:	Gamtinės
Aukštų skaičius:	5	Karštas vanduo:	Yra
Tūris: kub. m	9978	Elektra:	Yra
Bendras plotas: kv. m	2351,03	Viryklė:	Dujinė
Užstatytas plotas: kv. m	599	Vonios kambarys:	Yra
Plotas bruto: kv. m	3029	Vėdinimas ir kondicionavimas:	Vėdinimas
Pamatai:	Betonas	Koordinatė X:	6174261,6
Sienos:	Plytos	Koordinatė Y:	321655,74
Perdanga:	Gelžbetonis		



* 1 1 7 0 1 1 8 6 2 7 *

Pastato sudėtinės dalies kadastro duomenys

Žymėjimas	1N5/p		
Pavadinimas	Bendrabutis		
Statybos pradžios metai:	1989	Bendras plotas: kv. m	2137,26
Statybos pabaigos metai:	1989	Pamatai:	Betonas
Rekonstravimo pradžios metai:		Sienos:	Plytos
Rekonstravimo pabaigos metai:		Perdanga:	Gelžbetonis
Kap. remonto pradžios metai:		Stogo konstrukcija:	Plokščiasis
Kap. remonto pabaigos metai:		Stogo danga:	Ruberoidas
Atnaujinimo (modernizavimo) pradžios metai:		Išorės apdaila:	Tinkas, dažai
Atnaujinimo (modernizavimo) pabaigos metai:		Pertvaros:	Plytos
Papr. remonto pradžios metai:	2023	Grindys:	Laminuotos plokštės
Papr. remonto pabaigos metai:	2024	Langai:	Plastikiniai
Baigtumo procentas: %	100	Durys:	Medinės
Aukštų skaičius:	5	Vidaus apdaila:	Dažai
Tūris: kub. m	9135		

Pastato sudėtinės dalies kadastro duomenys

Žymėjimas	R		
Pavadinimas	Rūsysis		
Statybos pradžios metai:	1989	Aukštų skaičius:	
Statybos pabaigos metai:	1989	Tūris: kub. m	843
Rekonstravimo pradžios metai:		Bendras plotas: kv. m	213,77
Rekonstravimo pabaigos metai:		Sienos:	Monolitinis betonas
Kap. remonto pradžios metai:		Perdanga:	Gelžbetonis
Kap. remonto pabaigos metai:		Išorės apdaila:	Tinkas, dažai
Atnaujinimo (modernizavimo) pradžios metai:		Pertvaros:	Plytos
Atnaujinimo (modernizavimo) pabaigos metai:		Grindys:	Monolitinės
Papr. remonto pradžios metai:	2023	Langai:	Plastikiniai
Papr. remonto pabaigos metai:	2024	Durys:	Medinės
Baigtumo procentas: %	100	Vidaus apdaila:	Dažai

Direktorius

TAUTVYDAS VIRKUTIS



* 1 1 7 0 1 1 8 6 2 7 *

2024-09-16 12:42:06

Lapas 2 iš 2

UAB "Gistama", kodas: 303170808, adresas: Minijos g. 127 LT-93213 Klaipėda
Matininkas(-ė) TAUTVYDAS VIRKUTIS, kvalifikacijos pažymėjimo Nr. 2M-M-1818, tel.: + 370 692 166 48; + 370 690 305 48

PASTATO IR JO SUDĖTINIŲ DALIŲ VERČIŲ NUSTATYMAS

Adresas Klaipėdos m. sav. Klaipėdos m. Statybininkų pr. 41
Unikalus numeris 2198-9004-7010
Vertės nustatymo data 2024-09-09

Žymėjimas	Pavadinimas	Kasmetinis vertės mažinimo koeficientas	Matavimo vienetas	Kiekis	Įkainojimo pagrindas	Vidutinė vienetų statybos vertė po indeksavimo, Eur	Atkūrimo kaštai (statybinė vertė), Eur	Nusidėvėjimas %	Atkuriamoji vertė, Eur	Vietovės patalpos koeficientas	Vidutinė rinkos vertė, Eur
1	2	3	4	5	6	7	8	9	10	11	12
IN5/p	Bendrabutis	0.8	kub. m	9978	Modelis:25012	227.6	2271000	28	1635000		957000
IN5/p	Bendrabutis	0.8	kub. m	9135	NTK 24-1.3.5	228		28			
R	Rūšys	0.7	kub. m	843	NTK 24-1.3.5	223.27		25			

Direktorius

TAUTVYDAS VIRKUTIS



* 1 1 7 0 1 1 8 6 2 8 *

UAB "Gistama", kodas: 303170808, adresas: Minijos g. 127 LT-93213 Klaipėda
Matininkas(-ė) TAUTVYDAS VIRKUTIS, kvalifikacijos pažymėjimo Nr. 2M-M-1818, tel.: + 370 692 166 48; + 370 690 305 48

PASTATO PATALPŲ PLOTŲ EKSPLIKACIJA

Adresas Klaipėdos m. sav. Klaipėdos m. Statybininkų pr. 41
Paskirtis Gyvenamoji (įvairioms socialinėms grupėms)
Pavadinimas Bendrabutis
Žymėjimas plane 1N5/p
Kadastro duomenų nustatymo data 2024-09-09 Unikalus numeris 2198-9004-7010

Aukšto Nr.		Patalpos pažymėjimas plane		Patalpų pavadinimas	Bendras plotas m²	Gyvenamosios paskirties patalpų								Negyvenamosios paskirties patalpų		
						Naudingasis plotas m²	Iš to skaičiaus			Pagalbinis nenaudingasis plotas m²	Rūšių (pusrūšių) plotas m²	Garų plotas m²	Pagrindinis plotas m²	Pagalbinis plotas m²	Naudingasis plotas m²	
Gyvenamasis plotas m²	Verslo plotas m²	Pagalbinis naudingasis plotas m²	1 simbolis	2 simbolis												
1	2	3	4	5	6	7	8	9	10	11	12	13	14	15		
R	R	1	Koridorius	6,43						6,43						
R	R	2	Koridorius	8,66						8,66						
R	R	3	Skydinė	6,86						6,86						
R	R	4	Sandėliavimo patalpa	8,48						8,48						
R	R	5	Koridorius	24,58						24,58						
R	R	6	Sandėliavimo patalpa	6,45						6,45						
R	R	7	Sandėliavimo patalpa	18,08						18,08						



1	2	3	4	5	6	7	8	9	10	11	12	13	14	15
R	R	8	Koridorius	4,11						4,11				
R	R	9	Sandėliavimo patalpa	37,04						37,04				
R	R	10	Sandėliavimo patalpa	36,58						36,58				
R	R	11	Sandėliavimo patalpa	1,57						1,57				
R	R	12	Sandėliavimo patalpa	1,40						1,40				
R	R	13	Sandėliavimo patalpa	11,60						11,60				
R	R	14	Sandėliavimo patalpa	9,93						9,93				
R	R	15	Koridorius	1,93						1,93				
R	R	16	Sandėliavimo patalpa	11,15						11,15				
R	R	17	Sandėliavimo patalpa	6,18						6,18				
R	R	18	Sandėliavimo patalpa	12,74						12,74				
Iš viso rūsyje (18 patalpos)				213,77						213,77				
1	1	1	Koridorius	2,64	2,64			2,64						
1	1	2	Vestibulius	28,85	28,85			28,85						
1	1	3	Salė	70,95	70,95			70,95						
1	1	4	Koridorius	6,12	6,12			6,12						
1	1	5	Koridorius	1,85	1,85			1,85						
1	1	6	Koridorius	10,62	10,62			10,62						
1	1	7	Kambarys	13,09	13,09	13,09								
1	1	8	Sanitarinis mazgas	4,29	4,29			4,29						
1	1	9	Koridorius	8,51	8,51			8,51						



* 1 1 7 0 1 1 8 6 2 4 *

1	2	3	4	5	6	7	8	9	10	11	12	13	14	15
1	1	10	Kambarys	7,83	7,83	7,83								
1	1	11	Koridorius	13,59	13,59			13,59						
1	1	12	Sanitarinis mazgas	3,36	3,36			3,36						
1	1	13	Koridorius	5,88	5,88			5,88						
1	1	14	Sanitarinis mazgas	3,58	3,58			3,58						
1	1	15	Koridorius	9,78	9,78			9,78						
1	1	16	Sanitarinis mazgas	3,33	3,33			3,33						
1	1	17	Kambarys	10,37	10,37	10,37								
1	1	18	Kambarys	10,38	10,38	10,38								
1	1	19	Koridorius	4,75	4,75			4,75						
1	1	20	Koridorius	8,67	8,67			8,67						
1	1	21	Koridorius	7,74	7,74			7,74						
1	1	22	Koridorius	4,07	4,07			4,07						
1	1	23	Kambarys	15,75	15,75	15,75								
1	1	24	Sanitarinis mazgas	1,84	1,84			1,84						
1	1	25	Koridorius	9,70	9,70			9,70						
1	1	26	Koridorius	6,44	6,44			6,44						
1	1	27	Kambarys	12,42	12,42	12,42								
1	1	28	Kambarys	11,71	11,71	11,71								
1	1	29	Sanitarinis mazgas	2,35	2,35			2,35						
1	1	30	Koridorius	9,65	9,65			9,65						



* 1 1 7 0 1 1 8 6 2 4 *

1	2	3	4	5	6	7	8	9	10	11	12	13	14	15
1	1	31	Koridorius	6,71	6,71			6,71						
1	1	32	Sanitarinis mazgas	2,38	2,38			2,38						
1	1	33	Kambarys	11,62	11,62	11,62								
1	1	34	Kambarys	12,22	12,22	12,22								
1	1	35	Koridorius	6,69	6,69			6,69						
1	1	36	Kambarys	12,49	12,49	12,49								
1	1	37	Kambarys	11,77	11,77	11,77								
1	1	38	Sanitarinis mazgas	2,38	2,38			2,38						
1	1	39	Koridorius	6,69	6,69			6,69						
1	1	40	Sanitarinis mazgas	2,38	2,38			2,38						
1	1	41	Kambarys	11,67	11,67	11,67								
1	1	42	Kambarys	12,39	12,39	12,39								
1	1	43	Virtuvė	12,80	12,80			12,80						
1	1	44	Sanitarinis mazgas	6,73	6,73			6,73						
Iš viso pirmame aukšte (44 patalpos)				429,03	429,03	153,71		275,32						
2	1	45	Koridorius	15,52	15,52			15,52						
2	1	46	Koridorius	7,38	7,38			7,38						
2	1	47	Koridorius	3,83	3,83			3,83						
2	1	48	Kambarys	16,07	16,07	16,07								
2	1	49	Kambarys	8,44	8,44	8,44								
2	1	50	Sanitarinis mazgas	2,04	2,04			2,04						



1	2	3	4	5	6	7	8	9	10	11	12	13	14	15
2	1	51	Koridorius	9,58	9,58			9,58						
2	1	52	Koridorius	6,66	6,66			6,66						
2	1	53	Kambarys	12,30	12,30	12,30								
2	1	54	Kambarys	11,54	11,54	11,54								
2	1	55	Sanitarinis mazgas	2,41	2,41			2,41						
2	1	56	Koridorius	9,46	9,46			9,46						
2	1	57	Koridorius	6,29	6,29			6,29						
2	1	58	Sanitarinis mazgas	2,27	2,27			2,27						
2	1	59	Kambarys	12,05	12,05	12,05								
2	1	60	Kambarys	12,53	12,53	12,53								
2	1	61	Koridorius	6,42	6,42			6,42						
2	1	62	Kambarys	12,72	12,72	12,72								
2	1	63	Kambarys	11,94	11,94	11,94								
2	1	64	Sanitarinis mazgas	2,25	2,25			2,25						
2	1	65	Koridorius	6,60	6,60			6,60						
2	1	66	Sanitarinis mazgas	2,38	2,38			2,38						
2	1	67	Kambarys	11,71	11,71	11,71								
2	1	68	Kambarys	12,53	12,53	12,53								
2	1	69	Virtuvė	12,97	12,97			12,97						
2	1	70	Sanitarinis mazgas	7,05	7,05			7,05						
2	1	71	Kambarys	17,94	17,94	17,94								



* 1 1 7 0 1 1 8 6 2 4 *

1	2	3	4	5	6	7	8	9	10	11	12	13	14	15
2	1	72	Sanitarinis mazgas	2,74	2,74			2,74						
2	1	73	Koridorius	9,32	9,32			9,32						
2	1	74	Koridorius	6,79	6,79			6,79						
2	1	75	Kambarys	12,27	12,27	12,27								
2	1	76	Kambarys	12,53	12,53	12,53								
2	1	77	Sanitarinis mazgas	2,30	2,30			2,30						
2	1	78	Koridorius	16,30	16,30			16,30						
2	1	79	Koridorius	6,62	6,62			6,62						
2	1	80	Sanitarinis mazgas	2,32	2,32			2,32						
2	1	81	Kambarys	12,10	12,10	12,10								
2	1	82	Kambarys	12,76	12,76	12,76								
2	1	83	Kambarys	14,39	14,39	14,39								
2	1	84	Koridorius	3,28	3,28			3,28						
2	1	85	Sanitarinis mazgas	3,28	3,28			3,28						
2	1	86	Koridorius	6,37	6,37			6,37						
2	1	87	Kambarys	12,89	12,89	12,89								
2	1	88	Kambarys	12,17	12,17	12,17								
2	1	89	Sanitarinis mazgas	2,28	2,28			2,28						
2	1	90	Koridorius	6,40	6,40			6,40						
2	1	91	Sanitarinis mazgas	2,27	2,27			2,27						
2	1	92	Kambarys	12,52	12,52	12,52								



* 1 1 7 0 1 1 8 6 2 4 *

1	2	3	4	5	6	7	8	9	10	11	12	13	14	15
2	1	93	Kambarys	12,47	12,47	12,47								
Iš viso antrame aukšte (49 patalpos)				427,25	427,25	253,87		173,38						
3	1	94	Koridorius	15,71	15,71			15,71						
3	1	95	Koridorius	8,15	8,15			8,15						
3	1	96	Koridorius	3,81	3,81			3,81						
3	1	97	Kambarys	16,07	16,07	16,07								
3	1	98	Kambarys	8,44	8,44	8,44								
3	1	99	Sanitarinis mazgas	2,04	2,04			2,04						
3	1	100	Koridorius	9,52	9,52			9,52						
3	1	101	Koridorius	6,65	6,65			6,65						
3	1	102	Kambarys	12,23	12,23	12,23								
3	1	103	Kambarys	11,66	11,66	11,66								
3	1	104	Sanitarinis mazgas	2,46	2,46			2,46						
3	1	105	Koridorius	9,54	9,54			9,54						
3	1	106	Koridorius	6,32	6,32			6,32						
3	1	107	Sanitarinis mazgas	2,19	2,19			2,19						
3	1	108	Kambarys	11,88	11,88	11,88								
3	1	109	Kambarys	12,50	12,50	12,50								
3	1	110	Koridorius	6,26	6,26			6,26						
3	1	111	Kambarys	12,63	12,63	12,63								
3	1	112	Kambarys	12,26	12,26	12,26								



* 1 1 7 0 1 1 8 6 2 4 *

Lapas 7 iš 14

1	2	3	4	5	6	7	8	9	10	11	12	13	14	15
3	1	113	Sanitarinis mazgas	2,24	2,24			2,24						
3	1	114	Koridorius	6,96	6,96			6,96						
3	1	115	Sanitarinis mazgas	2,44	2,44			2,44						
3	1	116	Kambarys	11,70	11,70	11,70								
3	1	117	Kambarys	12,30	12,30	12,30								
3	1	118	Virtuvė	12,65	12,65			12,65						
3	1	119	Sanitarinis mazgas	6,57	6,57			6,57						
3	1	120	Kambarys	17,77	17,77	17,77								
3	1	121	Sanitarinis mazgas	2,79	2,79			2,79						
3	1	122	Koridorius	9,59	9,59			9,59						
3	1	123	Koridorius	6,29	6,29			6,29						
3	1	124	Kambarys	12,25	12,25	12,25								
3	1	125	Kambarys	12,65	12,65	12,65								
3	1	126	Sanitarinis mazgas	2,31	2,31			2,31						
3	1	127	Koridorius	16,77	16,77			16,77						
3	1	128	Koridorius	6,20	6,20			6,20						
3	1	129	Sanitarinis mazgas	2,27	2,27			2,27						
3	1	130	Kambarys	12,24	12,24	12,24								
3	1	131	Kambarys	12,97	12,97	12,97								
3	1	132	Kambarys	14,35	14,35	14,35								
3	1	133	Koridorius	3,13	3,13			3,13						



* 1 1 7 0 1 1 8 6 2 4 *

1	2	3	4	5	6	7	8	9	10	11	12	13	14	15
3	1	134	Sanitarinis mazgas	3,21	3,21			3,21						
3	1	135	Koridorius	6,56	6,56			6,56						
3	1	136	Kambarys	13,05	13,05	13,05								
3	1	137	Kambarys	12,32	12,32	12,32								
3	1	138	Sanitarinis mazgas	2,22	2,22			2,22						
3	1	139	Koridorius	6,06	6,06			6,06						
3	1	140	Sanitarinis mazgas	2,27	2,27			2,27						
3	1	141	Kambarys	12,29	12,29	12,29								
3	1	142	Kambarys	12,87	12,87	12,87								
Iš viso trečiame aukšte (49 patalpos)				427,61	427,61	254,43		173,18						
4	1	143	Koridorius	15,98	15,98			15,98						
4	1	144	Koridorius	7,90	7,90			7,90						
4	1	145	Koridorius	3,80	3,80			3,80						
4	1	146	Kambarys	16,18	16,18	16,18								
4	1	147	Kambarys	8,69	8,69	8,69								
4	1	148	Sanitarinis mazgas	1,95	1,95			1,95						
4	1	149	Koridorius	9,44	9,44			9,44						
4	1	150	Koridorius	6,52	6,52			6,52						
4	1	151	Kambarys	12,62	12,62	12,62								
4	1	152	Kambarys	11,79	11,79	11,79								
4	1	153	Sanitarinis mazgas	2,35	2,35			2,35						



* 1 1 7 0 1 1 8 6 2 4 *

1	2	3	4	5	6	7	8	9	10	11	12	13	14	15
4	1	154	Koridorius	9,33	9,33			9,33						
4	1	155	Koridorius	6,57	6,57			6,57						
4	1	156	Sanitarinis mazgas	2,35	2,35			2,35						
4	1	157	Kambarys	12,10	12,10	12,10								
4	1	158	Kambarys	12,31	12,31	12,31								
4	1	159	Koridorius	6,34	6,34			6,34						
4	1	160	Kambarys	12,26	12,26	12,26								
4	1	161	Kambarys	12,24	12,24	12,24								
4	1	162	Sanitarinis mazgas	2,38	2,38			2,38						
4	1	163	Koridorius	6,67	6,67			6,67						
4	1	164	Sanitarinis mazgas	2,37	2,37			2,37						
4	1	165	Kambarys	11,72	11,72	11,72								
4	1	166	Kambarys	12,54	12,54	12,54								
4	1	167	Virtuvė	12,70	12,70			12,70						
4	1	168	Sanitarinis mazgas	6,90	6,90			6,90						
4	1	169	Kambarys	17,24	17,24	17,24								
4	1	170	Sanitarinis mazgas	2,76	2,76			2,76						
4	1	171	Koridorius	9,55	9,55			9,55						
4	1	172	Koridorius	6,74	6,74			6,74						
4	1	173	Kambarys	11,95	11,95	11,95								
4	1	174	Kambarys	12,47	12,47	12,47								




* 1 1 7 0 1 1 8 6 2 4 *

1	2	3	4	5	6	7	8	9	10	11	12	13	14	15
4	1	175	Sanitarinis mazgas	2,43	2,43			2,43						
4	1	176	Koridorius	16,41	16,41			16,41						
4	1	177	Koridorius	6,83	6,83			6,83						
4	1	178	Sanitarinis mazgas	2,49	2,49			2,49						
4	1	179	Kambarys	11,98	11,98	11,98								
4	1	180	Kambarys	12,36	12,36	12,36								
4	1	181	Kambarys	14,38	14,38	14,38								
4	1	182	Koridorius	3,21	3,21			3,21						
4	1	183	Sanitarinis mazgas	3,15	3,15			3,15						
4	1	184	Koridorius	6,49	6,49			6,49						
4	1	185	Kambarys	12,70	12,70	12,70								
4	1	186	Kambarys	12,38	12,38	12,38								
4	1	187	Sanitarinis mazgas	2,31	2,31			2,31						
4	1	188	Koridorius	6,18	6,18			6,18						
4	1	189	Sanitarinis mazgas	2,28	2,28			2,28						
4	1	190	Kambarys	12,73	12,73	12,73								
4	1	191	Kambarys	12,53	12,53	12,53								
Iš viso ketvirtame aukšte (49 patalpos)				427,55	427,55	253,17		174,38						
5	1	192	Vestibiulis	36,19	36,19			36,19						
5	1	193	Personalo patalpa	8,84	8,84			8,84						
5	1	194	Koridorius	7,88	7,88			7,88						



* 1 1 7 0 1 1 8 6 2 4 *

1	2	3	4	5	6	7	8	9	10	11	12	13	14	15
5	1	195	Personalo patalpa	1,16	1,16			1,16						
5	1	196	Koridorius	2,51	2,51			2,51						
5	1	197	Kambarys	15,90	15,90	15,90								
5	1	198	Sanitarinis mazgas	1,90	1,90			1,90						
5	1	199	Koridorius	9,52	9,52			9,52						
5	1	200	Koridorius	2,89	2,89			2,89						
5	1	201	Kambarys	17,65	17,65	17,65								
5	1	202	Kambarys	11,74	11,74	11,74								
5	1	203	Sanitarinis mazgas	1,12	1,12			1,12						
5	1	204	Koridorius	9,45	9,45			9,45						
5	1	205	Koridorius	2,83	2,83			2,83						
5	1	206	Sanitarinis mazgas	1,04	1,04			1,04						
5	1	207	Kambarys	12,17	12,17	12,17								
5	1	208	Kambarys	17,21	17,21	17,21								
5	1	209	Koridorius	2,72	2,72			2,72						
5	1	210	Kambarys	17,06	17,06	17,06								
5	1	211	Kambarys	12,23	12,23	12,23								
5	1	212	Sanitarinis mazgas	1,00	1,00			1,00						
5	1	213	Koridorius	2,53	2,53			2,53						
5	1	214	Sanitarinis mazgas	1,12	1,12			1,12						
5	1	215	Kambarys	11,85	11,85	11,85								

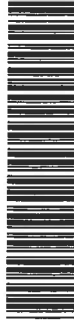

* 1 1 7 0 1 1 8 6 2 4 *

1	2	3	4	5	6	7	8	9	10	11	12	13	14	15
5	1	216	Kambarys	17,68	17,68	17,68								
5	1	217	Virtuvė	12,57	12,57			12,57						
5	1	218	Koridorius	1,77	1,77			1,77						
5	1	219	Sanitarinis mazgas	2,71	2,71			2,71						
5	1	220	Sanitarinis mazgas	1,17	1,17			1,17						
5	1	221	Koridorius	9,44	9,44			9,44						
5	1	222	Koridorius	2,97	2,97			2,97						
5	1	223	Kambarys	17,57	17,57	17,57								
5	1	224	Kambarys	12,34	12,34	12,34								
5	1	225	Sanitarinis mazgas	1,09	1,09			1,09						
5	1	226	Koridorius	17,39	17,39			17,39						
5	1	227	Koridorius	2,99	2,99			2,99						
5	1	228	Sanitarinis mazgas	1,12	1,12			1,12						
5	1	229	Kambarys	12,06	12,06	12,06								
5	1	230	Kambarys	17,81	17,81	17,81								
5	1	231	Virtuvė	12,99	12,99			12,99						
5	1	232	Koridorius	1,66	1,66			1,66						
5	1	233	Sanitarinis mazgas	1,35	1,35			1,35						
5	1	234	Sanitarinis mazgas	2,99	2,99			2,99						
5	1	235	Koridorius	2,69	2,69			2,69						
5	1	236	Kambarys	17,53	17,53	17,53								



* 1 1 7 0 1 1 8 6 2 4 *

1	2	3	4	5	6	7	8	9	10	11	12	13	14	15
5	1	237	Kambarys	12,38	12,38	12,38								
5	1	238	Sanitarinis mazgas	1,08	1,08			1,08						
5	1	239	Koridorius	2,52	2,52			2,52						
5	1	240	Sanitarinis mazgas	1,06	1,06			1,06						
5	1	241	Kambarys	12,35	12,35	12,35								
5	1	242	Kambarys	18,03	18,03	18,03								
Iš viso penktame aukšte (51 patalpos)				425,82	425,82	253,56		172,26						
Iš viso (260 patalpos)				2351,03	2137,26	1168,74		968,52		213,77				

Direktorius

TAUTVYDAS VIRKUTIS



* 1 1 7 0 1 1 8 6 2 4 *

Lapas 14 iš 14