


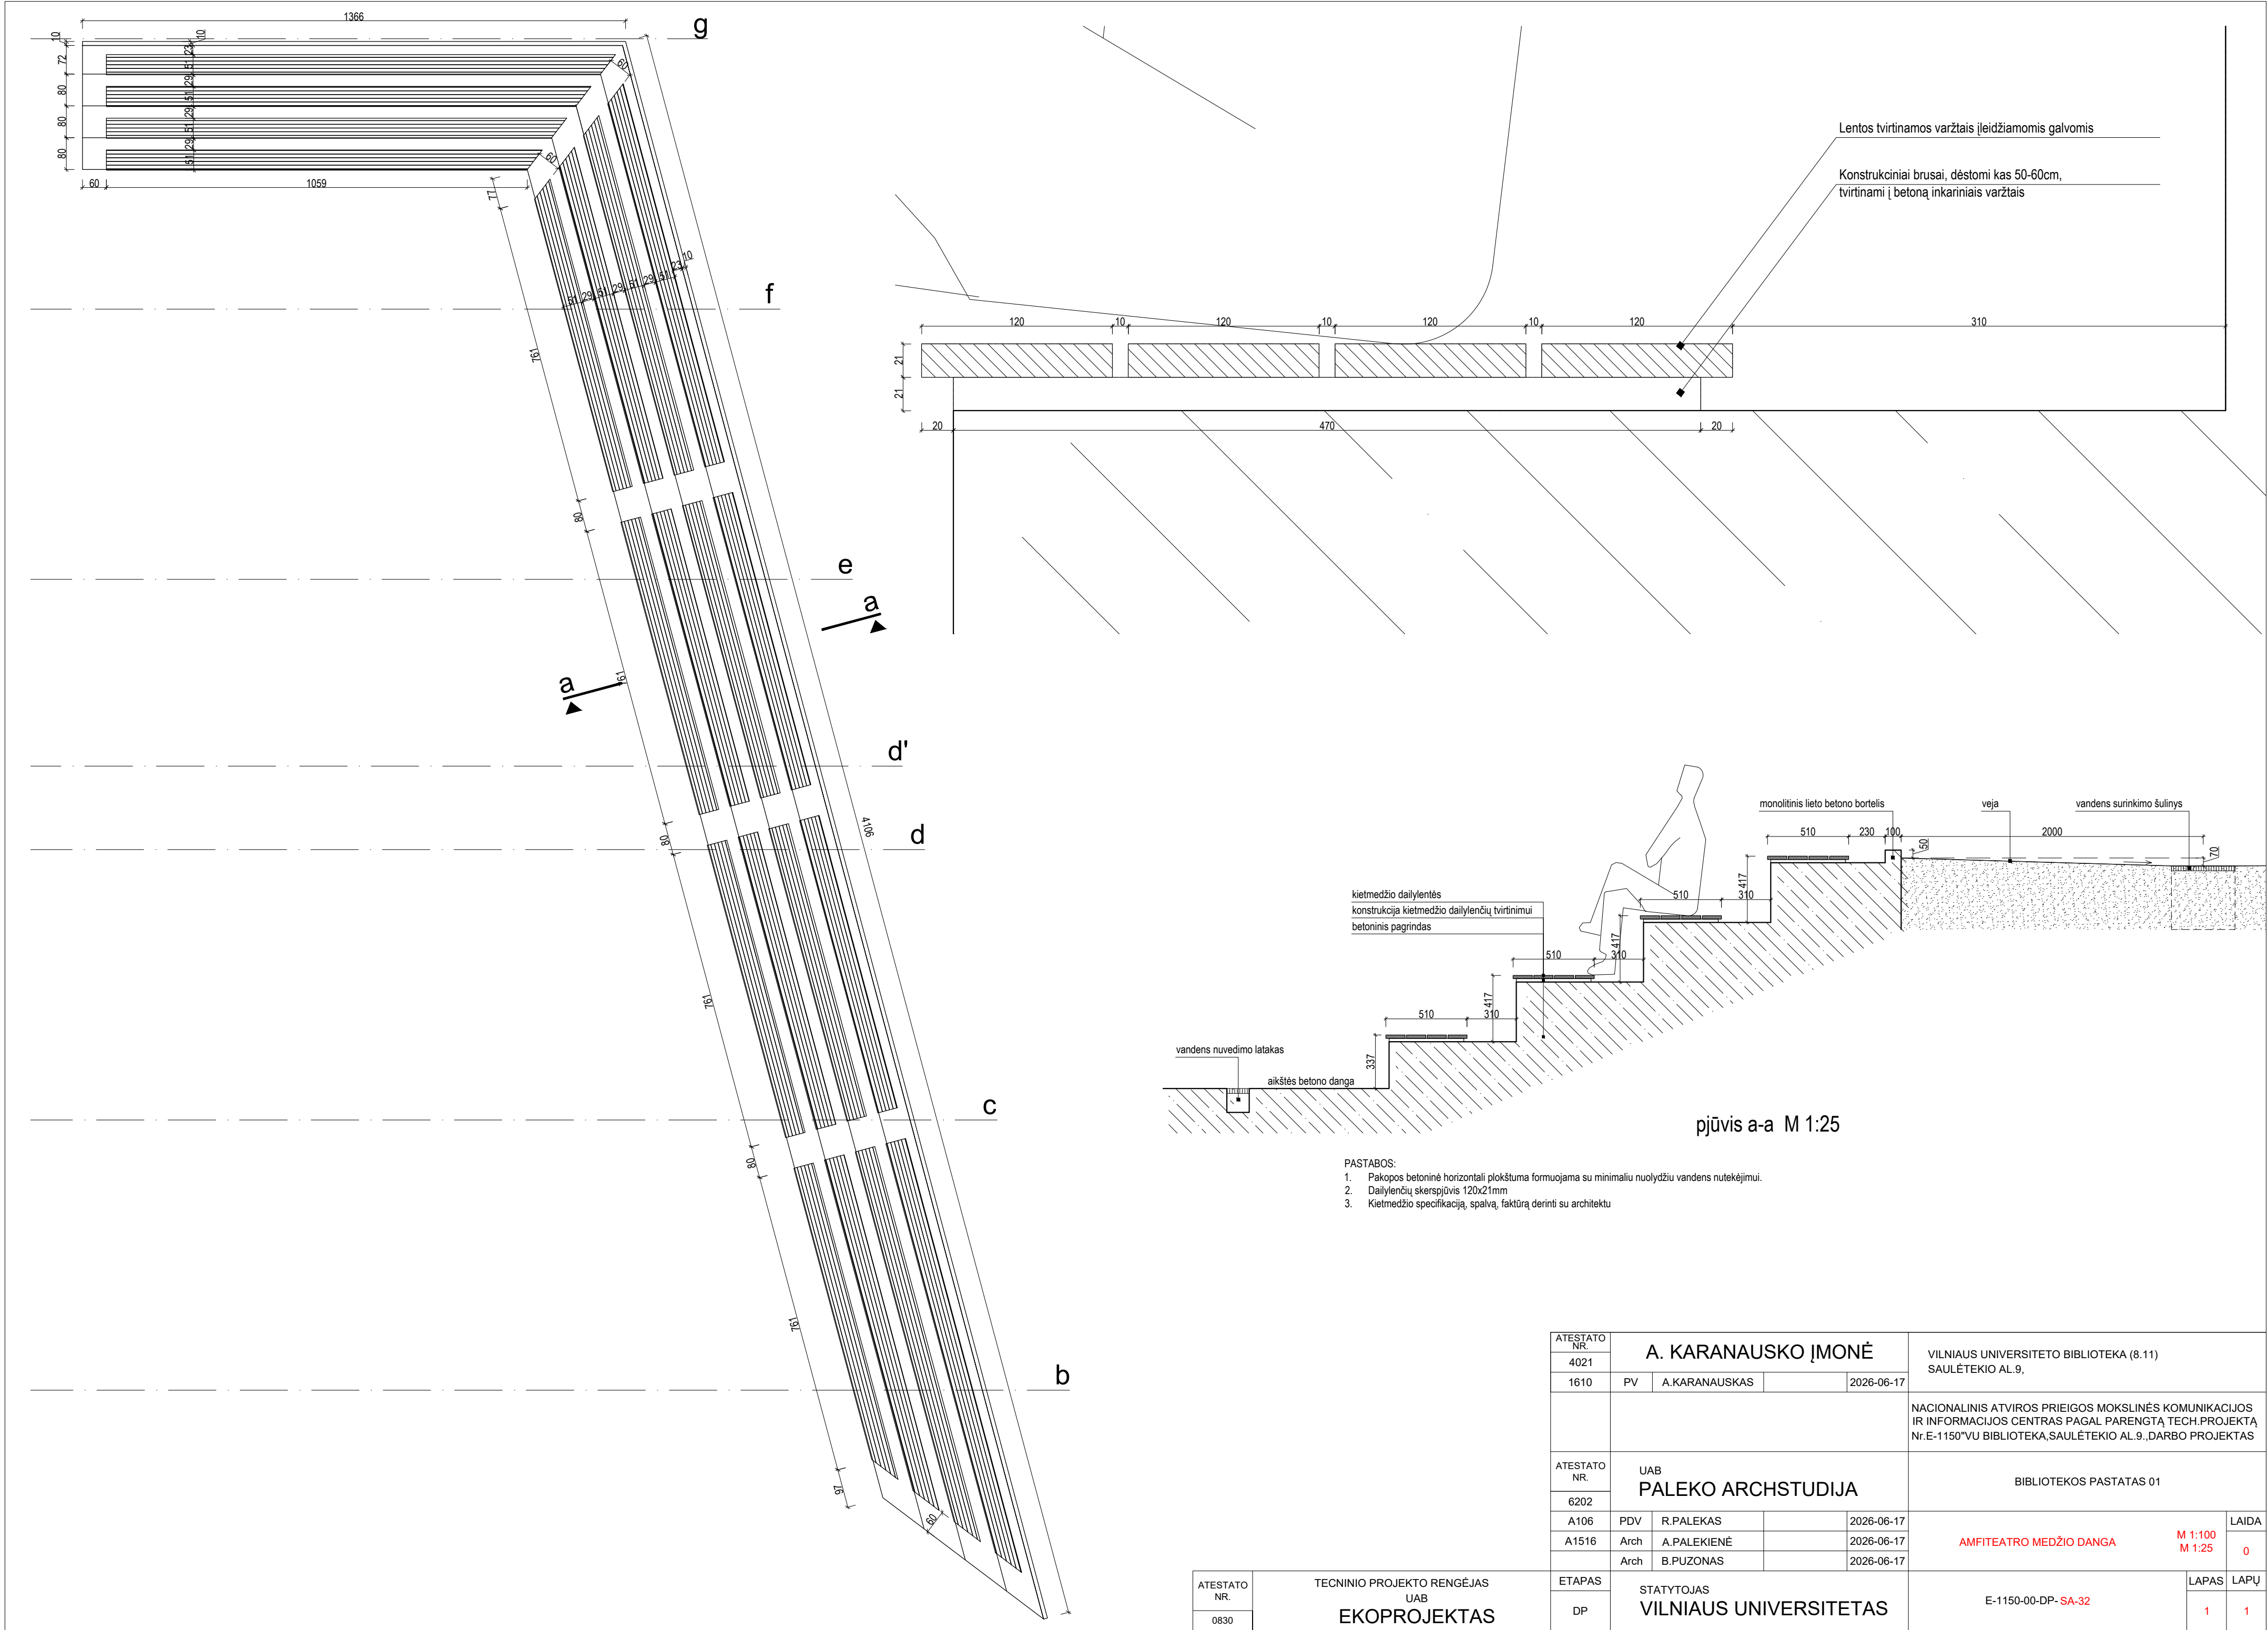

ATESTATO NR.	TECINIO PROJEKTO RENGĖJAS UAB EKOPROJEKTAS	ETAPAS	STATYTOJAS VILNIAUS UNIVERSITETAS	E-1150-00-DP- SA-32	LAPAS	LAPŲ
0830		DP			1	1

ATESTATO NR.		A. KARANAUSKO ĮMONĖ				VILNIAUS UNIVERSITETO BIBLIOTEKA (8.11) SAULĖTEKIO AL.9,	
4021							
1610	PV	A.KARANAUSKAS		2026-06-17	NACIONALINIS ATVIROS PRIEIGOS MOKSLINĖS KOMUNIKACIJOS IR INFORMACIJOS CENTRAS PAGAL PARENGTĄ TECH.PROJEKTĄ Nr.E-1150"VU BIBLIOTEKA,SAULĖTEKIO AL.9.,DARBO PROJEKTAS		
ATESTATO NR.	UAB PALEKO ARCHSTUDIJA				BIBLIOTEKOS PASTATAS 01		
	6202						
A106	PDV	R.PALEKAS		2026-06-17	AMFITEATRO MEDŽIO DANGA M 1:100 M 1:25		
A1516	Arch	A.PALEKIENĖ		2026-06-17			
	Arch	B.PUZONAS		2026-06-17			
					LAIDA 0		