


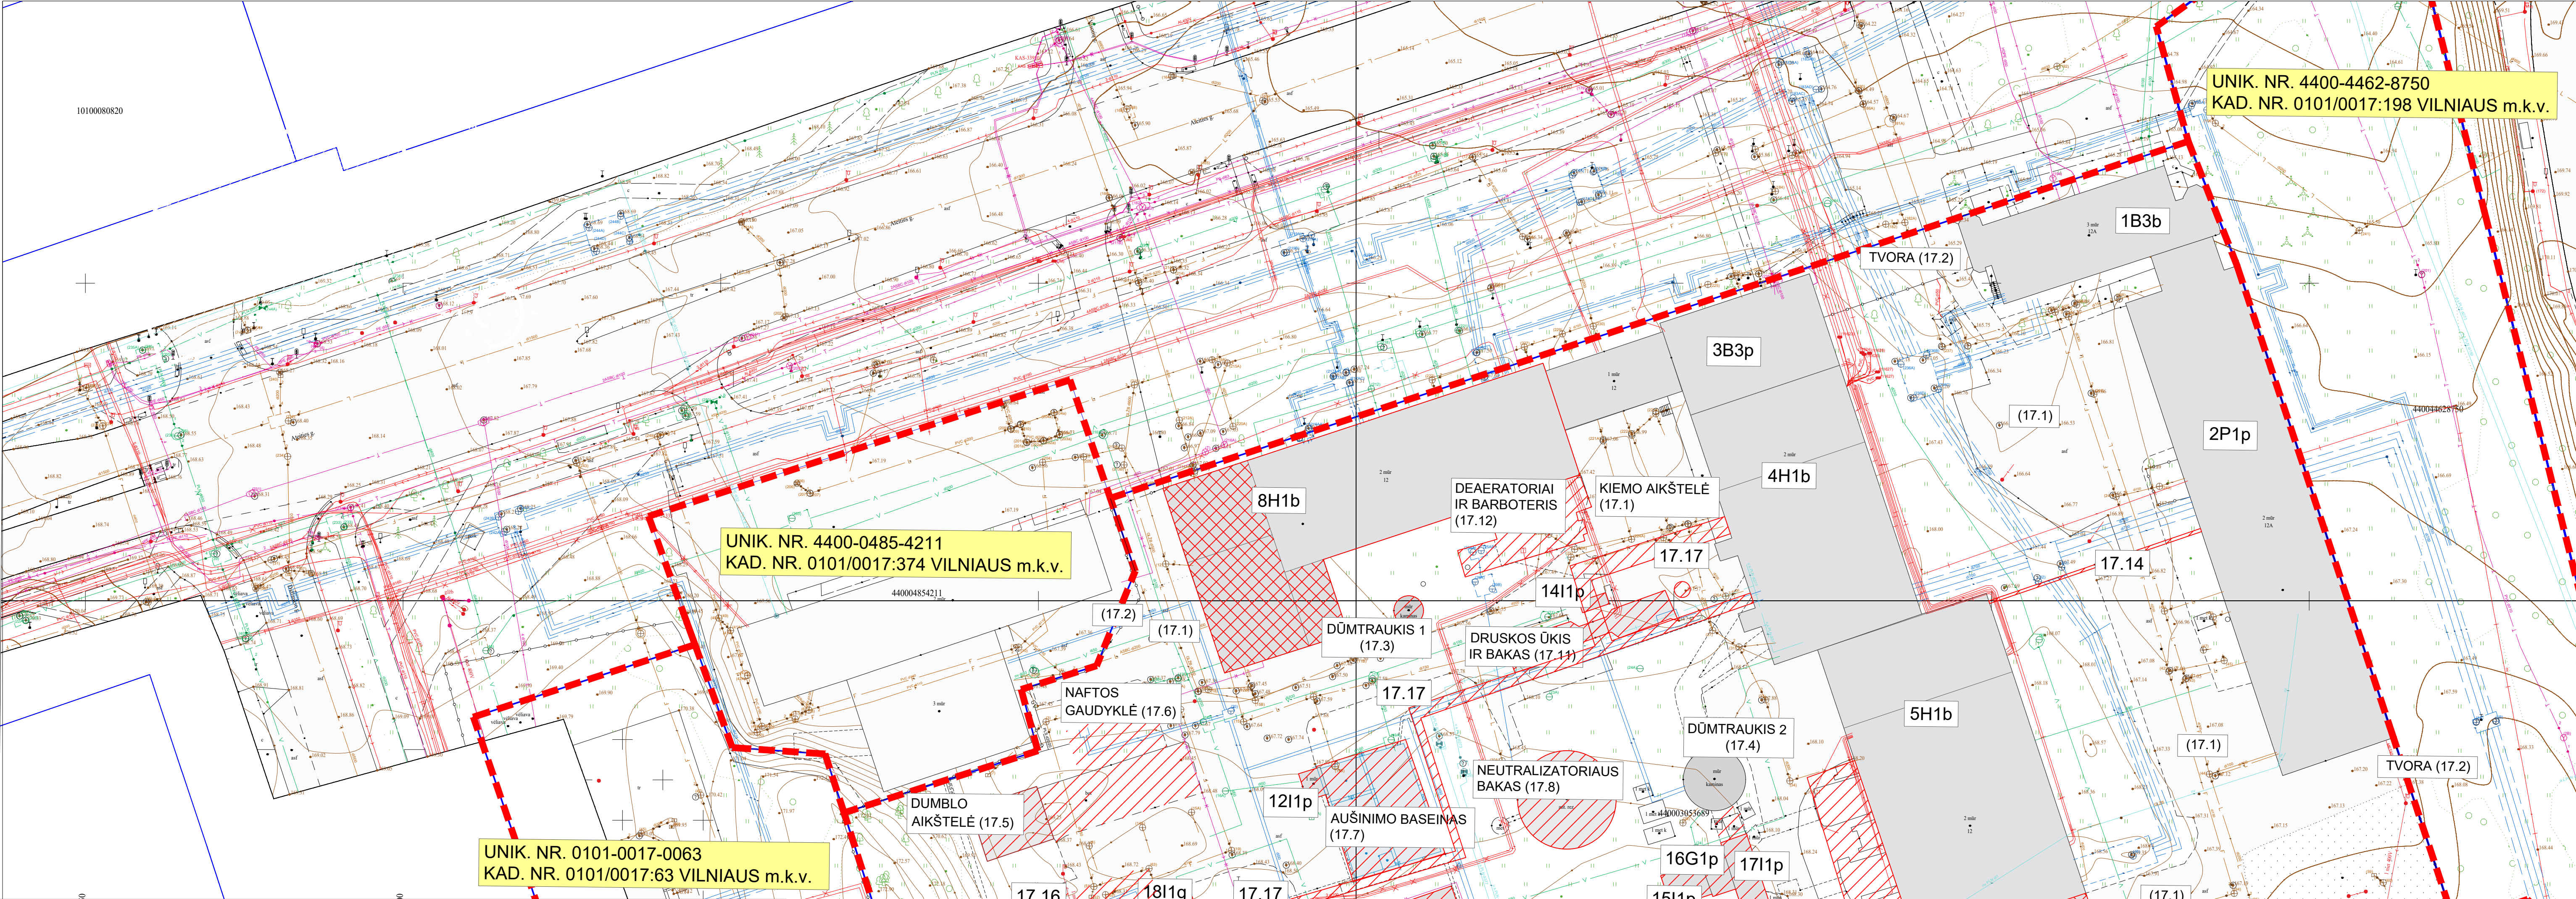

ESAMŲ IR GRIAUNAMŲ STATINIŲ EKSPLIKACIJA SKLYPE, UNIK. NR. 4400-0305-3689; KAD. NR. 0101/0017:369 VILNIAUS M.K.V.						
Nr.	STATINIO PAVADINIMAS	ŽYM. PLANE	UNIKALUS NR.	STATYBOS M.	PASKIRTIS	GRIAUNAMI STATINIAI
1	PASTATAS - ADMINISTRACINIS	1B3b	1096-8023-9018	1986 (REK. 2003)	ADMINISTRACINĖ	
2	PASTATAS - DIRBTUVĖS	2P1p	1096-8023-9029	1986	GAMYBOS, PRAMONĖS	
3	PASTATAS - ADMINISTRACINIS	3B3p	1096-8023-9038	1976	ADMINISTRACINĖ	REMONTUOJAMAS
4	PASTATAS - KATILINĖ	4H1b	1096-8023-9040	1976	KITA	REMONTUOJAMAS
5	PASTATAS - KATILINĖ	5H1b	1096-8023-9050	1979	KITA	REKONSTRUOJAMAS
6	PASTATAS - GAMYBINIS	6P1p	1096-8023-9061	1979	GAMYBOS, PRAMONĖS	
7	PASTATAS - BUITINĖS PATALPOS	7L2p	1096-8023-9072	1992	PASLAUGŲ	
8	PASTATAS - KATILINĖ	8H1b	1096-8023-9083	1968	KITA	
9	PASTATAS - SIURBLINĖ	9H1p	1096-8023-9094	1976	KITA	
10	PASTATAS - SANDĖLIS	1111p	1096-8023-9118	1970	PAGALBINIO ŪKIO	
11	PASTATAS - ŪKINIS	1211p	1096-8023-9129	1980	PAGALBINIO ŪKIO	
12	PASTATAS - ŪKINIS	1411p	1096-8023-9142	1969	PAGALBINIO ŪKIO	
13	PASTATAS - SANDĖLIS	1511p	1096-8023-9150	1976	PAGALBINIO ŪKIO	
14	PASTATAS - GARAZAS	16G1p	1096-8023-9161	1976	PAGALBINIO ŪKIO	
15	PASTATAS - SANDĖLIS	1711p	1096-8023-9172	1969	PAGALBINIO ŪKIO	
16	PASTATAS - ŪKINIS	1811g	1096-8023-9183	1968	PAGALBINIO ŪKIO	
17	KIEMO STATINIAI:		1096-8023-9318	1970	KITI INŽINERINIAI STATINIAI	
17.1	kiemo aikštelė					REKONSTRUOJAMA
17.2	tvora					REKONSTRUOJAMA
17.3	dūmtraukis 1					
17.4	dūmtraukis 2					REMONTUOJAMAS
17.5	dumblio aikštelė					
17.6	mazuto gaudyklė, 2 vnt.					
17.7	aušinimo baseinas					
17.8	neutralizatoriaus bakas					
17.9	mazuto talpyklos, 4 vnt.					
17.10	nulinė talpa					
17.11	druskos ūkis ir bakas					
17.12	deeratoriai ir barboteris					
17.13	įrenginių pamatai					
17.14	vamzdinių estakada					
17.15	bako konstrukcijos					
17.16	mazuto estakada					
17.17	vamzdinių estakada					
Sklype esančių statinių ir inžinerinių tinklų būklė ir poreikis turi būti įvertinti ir nustatyti būtni jų tvarkymo (remontuojamas, rekonstruojamas, griauamas, iškeliamas) sprendiniai					PILNAI GRIAUNAMAS DALINIS GROIVIMAS	

LAIDA		IŠLEIDIMO DATA		LAIDOS STATUSAS. KEITIMO PRIEŽASTIS (JEI TAIKOMA)		
KVAL. PATV. DOK. NR.				STATINIO PROJEKTO PAVADINIMAS		
				STATINIO NUMERIS IR PAVADINIMAS		
	00 - SKLYPO PLANAS					
	DOKUMENTO PAVADINIMAS			LAIDA	0	
	PRIEDAS NR.4. GRIAUNAMŲ STATINIŲ PLANAS					
				M 1:500		
			LAPAS	LAPŲ		
It	STATYTOJAS IR (ARBA) UŽSAKOVAS			DOKUMENTO ŽYMOJ.		
				RK-8 (ATEITIES G. 12, VILNIUS) REKONSTRUKCIJOS PROJEKTAVIMO PASLAUGŲ TECHNINĖ SPECIFIKACIJA		1
						1