


Neve's

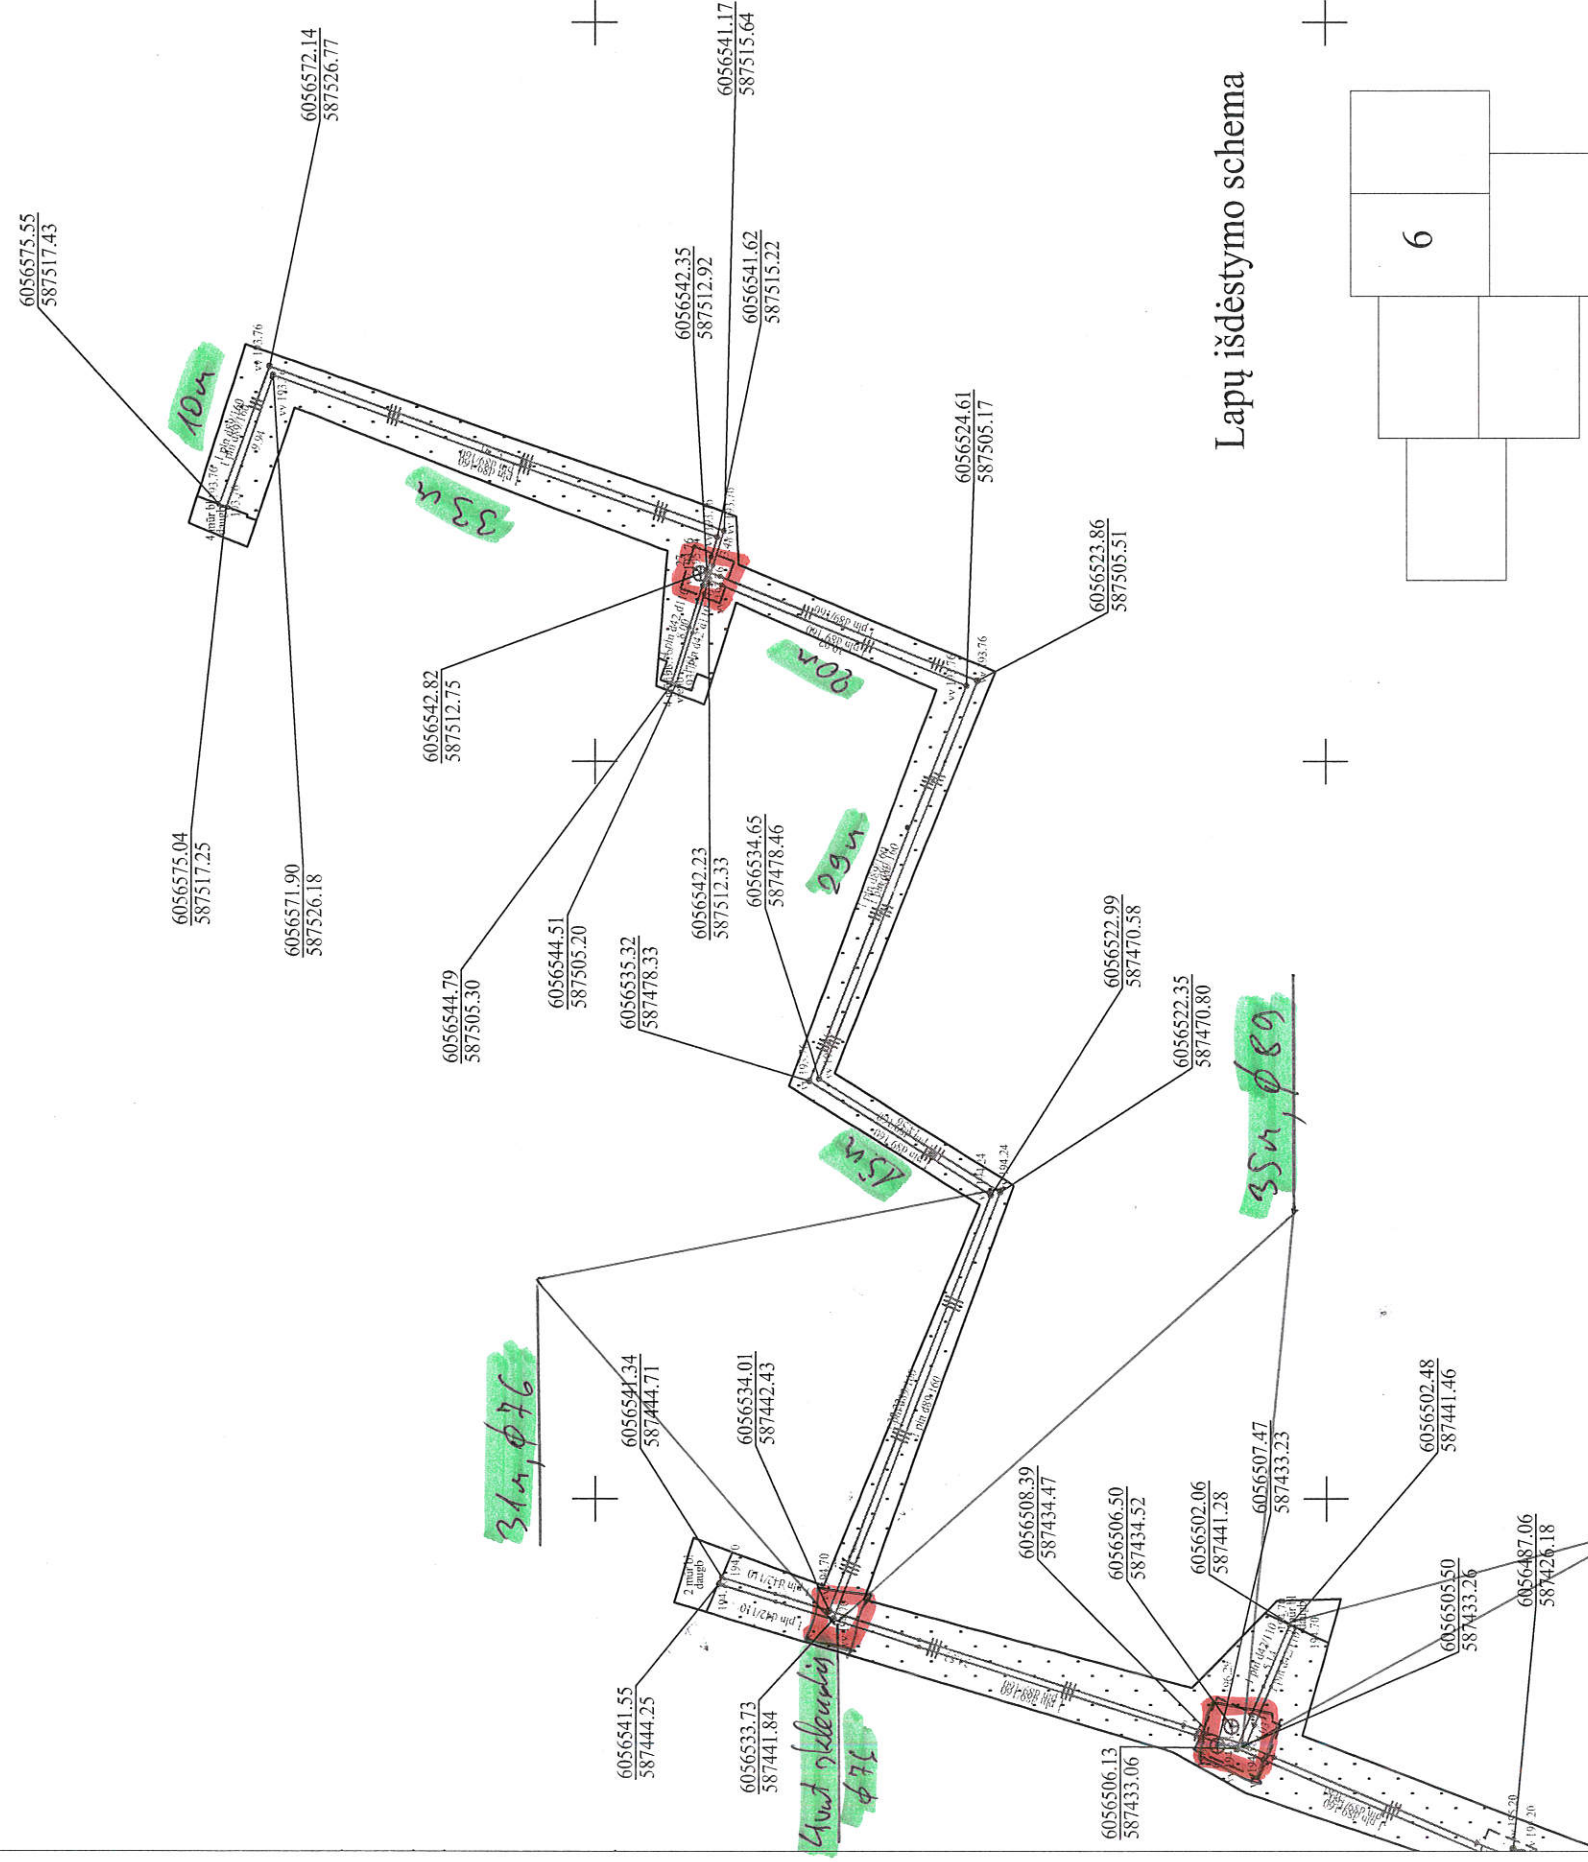

Lapų išdėstymo schema

Prašymo numeris:		INŽINERIJA Geodezija ir Žemėtvarka		Lietuvos Respublikos teritorijos geoido modelis LIT20G		Koordinatinių sistema: LKS-1994		Aukščių sistema: LAS 07	
Klaipėdos g. 14, Kretingėlių Vėpėnų kaimas, 82101, Klaipėda info@inzerija.lt Mob.: +370 684 42244		V. Sirokomlės g., Statybininkų g., Keliminkų g., Nemežio sen., Vilniaus r. sav.							
Pareigos	Vardas Pavardė	Kvalifikacijos paž. Nr.	Parašas	Data	Lapų skaičius:	6	Lapo nr.:	6	
Geodezininkas	Ignas Razbadauskas	IGKV-1122		2023-12-13					
Geodezininko asistentas	Kasparas Survila			2023-12-13					
Pasiekus geodezininį matavimų planus, padėties tikslumas: 0.10 m. Pasiekus geodezininį aukščių tikslumą: 0.04 m.				Užsakovo/Ramovojo: privatus asmuo Plano rėnis: Šilumos tinklų rėnis.				Šilumos tinklų ilgis - 1 977.69 m.	
								A.V.	

SKAIDĪSKĒS, SODU G-

Viņos konversē tiecienos
skaidēs.

