

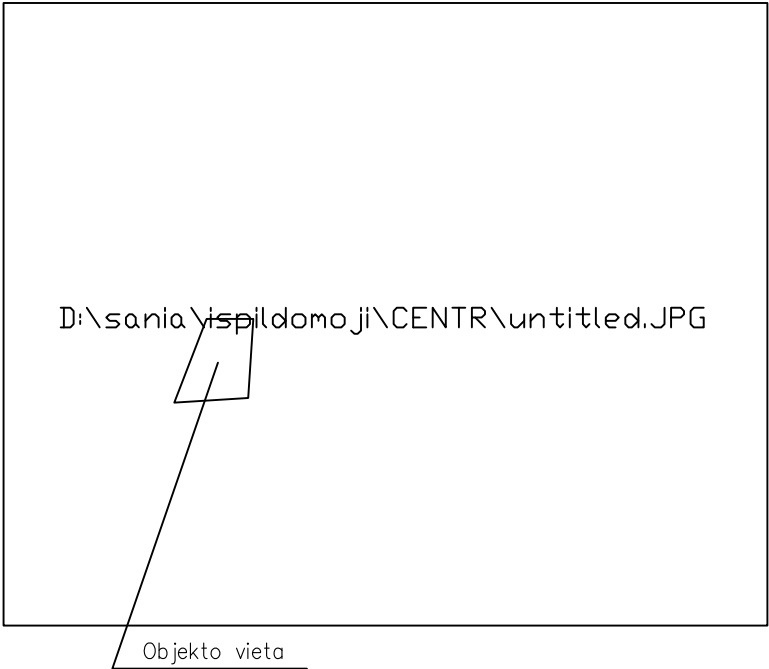


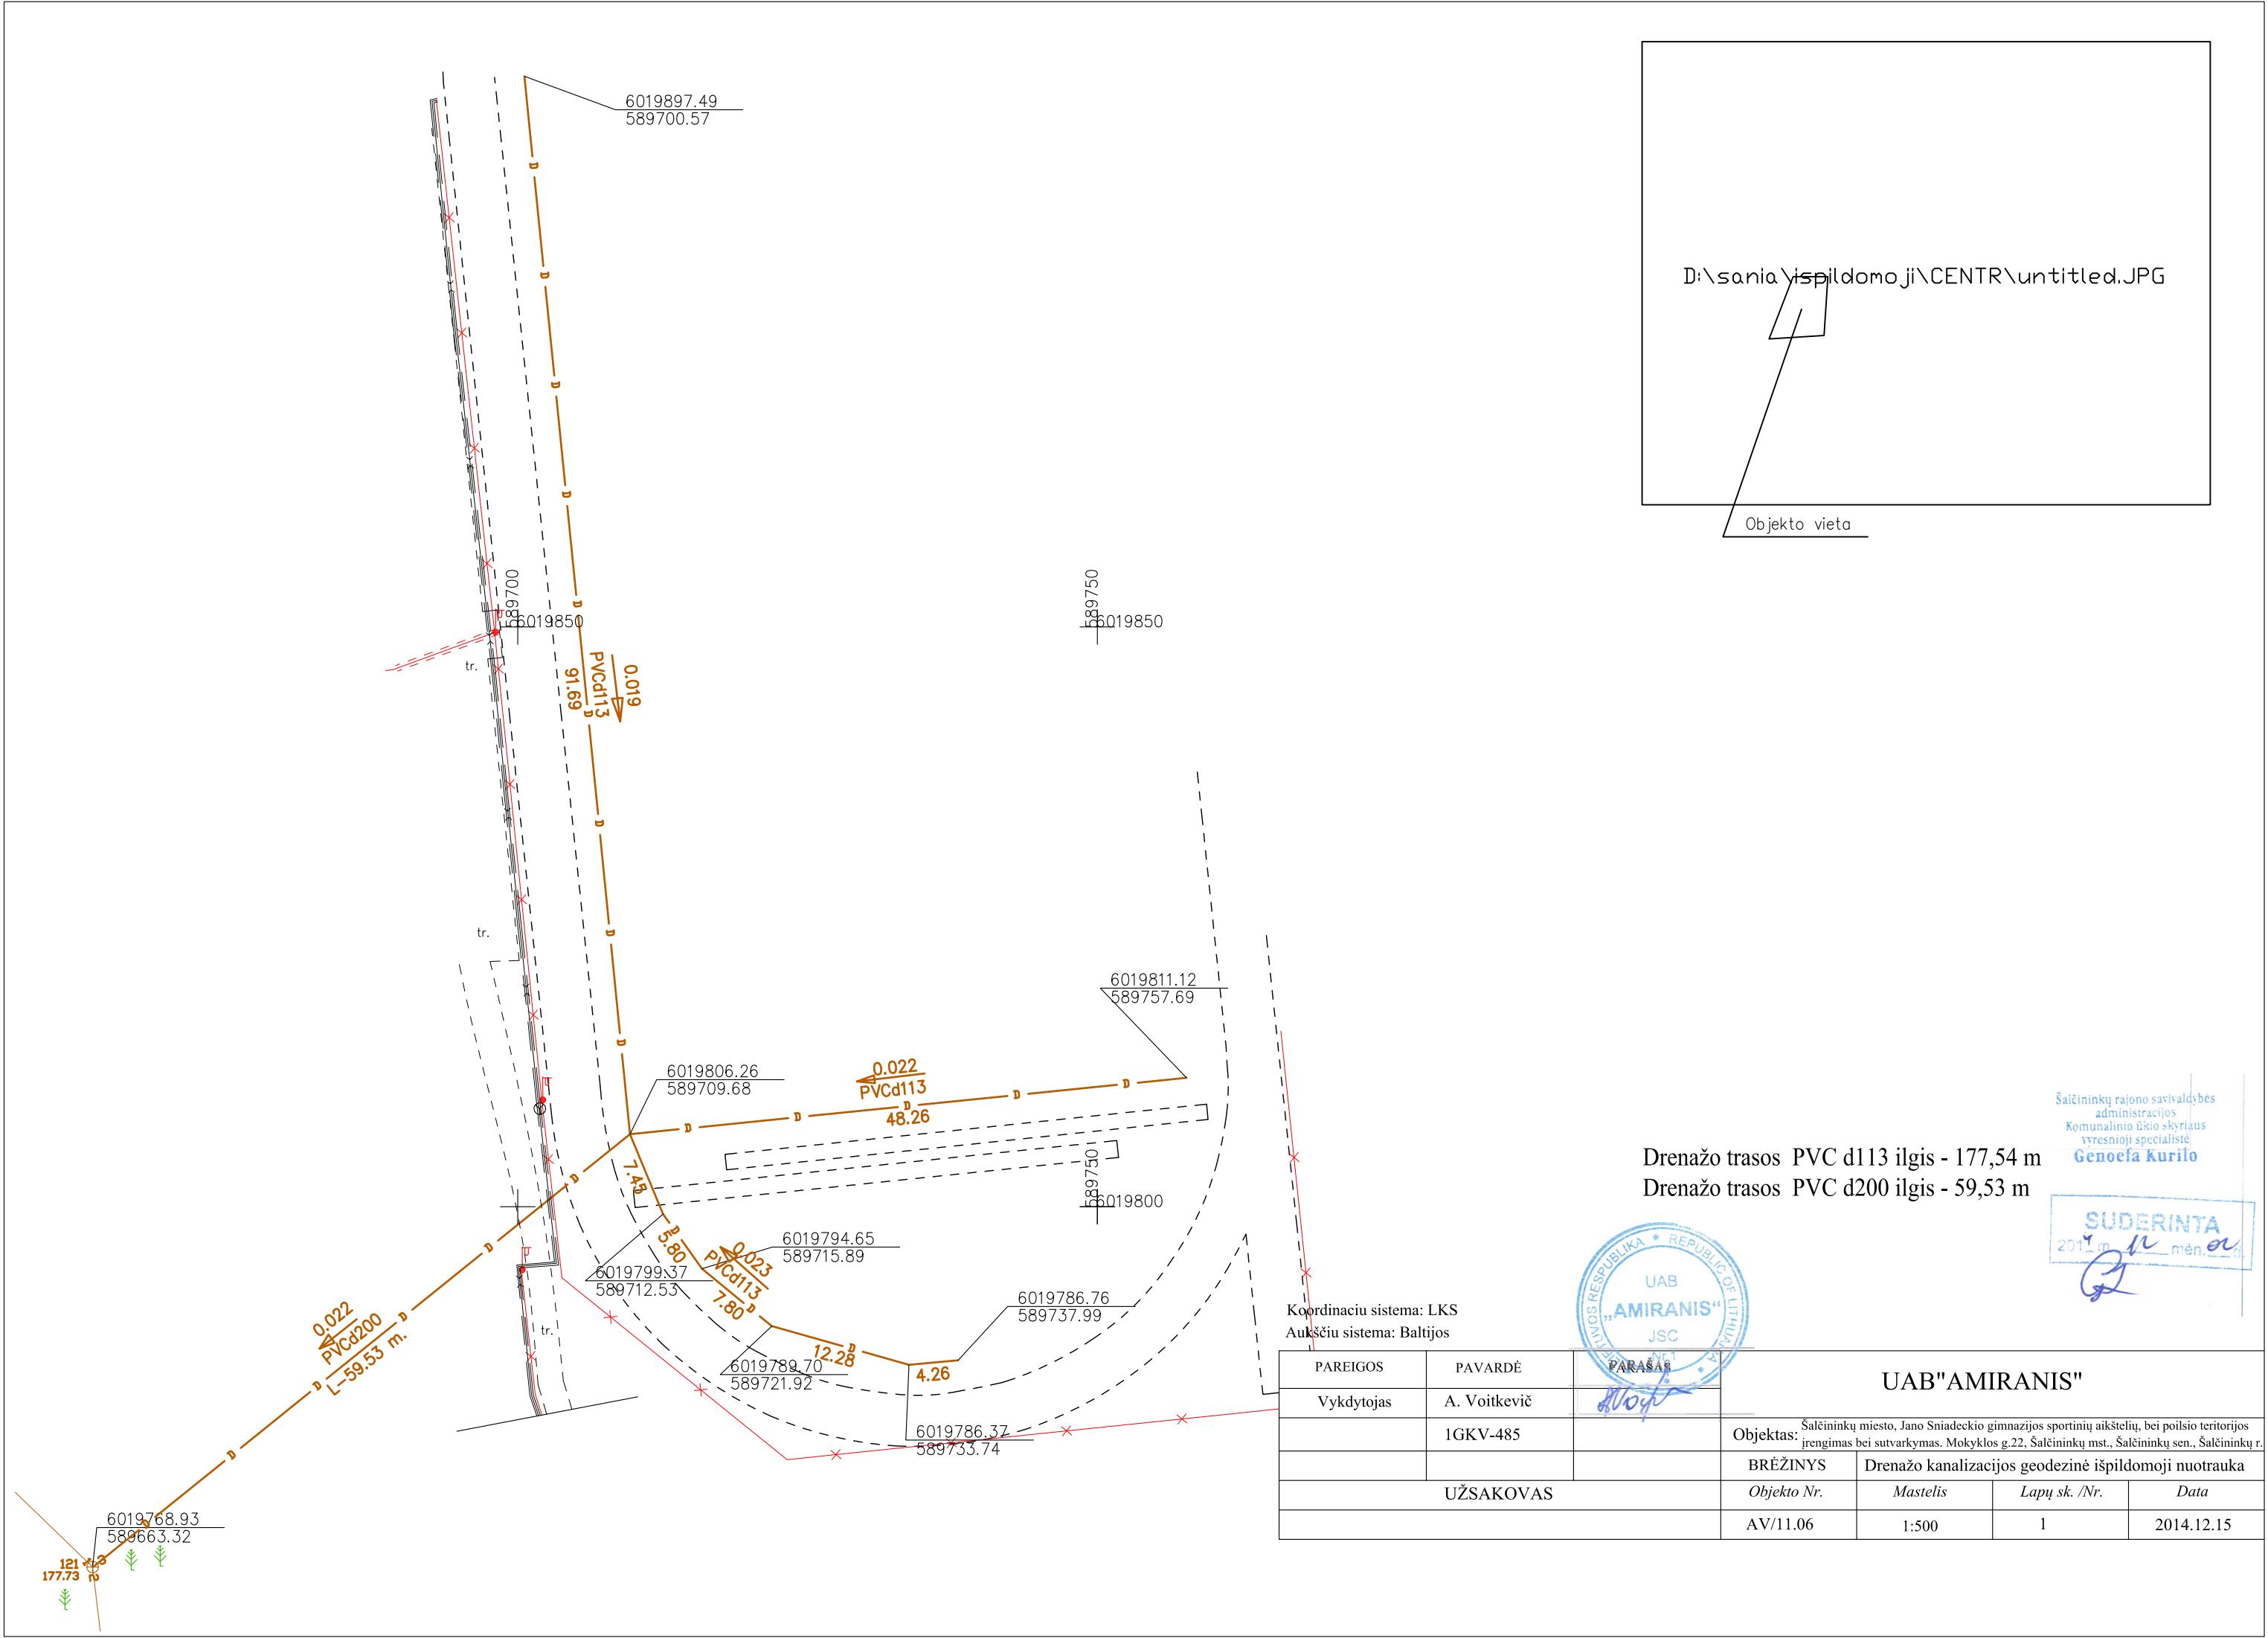

Drenažo trasos PVC d113 ilgis - 177,54 m
Drenažo trasos PVC d200 ilgis - 59,53 m

Koordinacių sistema: LKS
Aukščių sistema: Baltijos

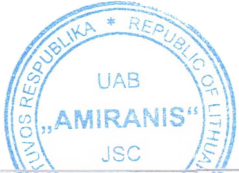


Šalčininkų rajono savivaldybės
administracijos
Komunalinio ūkio skyriaus
vyresnioji specialistė
Genoefa Kuriło

SUDERINTA
2014 m. 12 mėn.



PAREIGOS	PAVARDĖ	PARASAS	UAB"AMIRANIS"			
Vykdytojas	A. Voitkevič					
	1GKV-485		Objektas: Šalčininkų miesto, Jano Sniadeckio gimnazijos sportinių aikštelių, bei poilsio teritorijos įrengimas bei sutvarkymas. Mokyklos g.22, Šalčininkų mst., Šalčininkų sen., Šalčininkų r.			
			BRĖŽINYS	Drenažo kanalizacijos geodezinė išpildomoji nuotrauka		
UŽSAKOVAS			Objekto Nr.	Mastelis	Lapų sk. /Nr.	Data
			AV/11.06	1:500	1	2014.12.15

KL	KORTELE 121	10-B-5
(įrenginio pavadinimas)	(plane)	(planšeto nomenklatūra)
2014	Šalčininkai	Mokyklos g.22
(Šul.pastatymo metai)	(miestas)	(gatvė)

ŠULINIO PJŪVIAI:
Vertikalinis

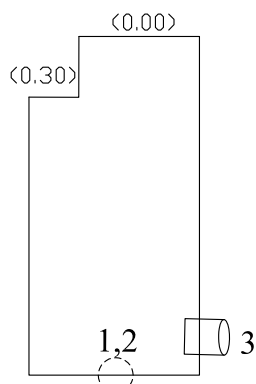

Horizontalinis

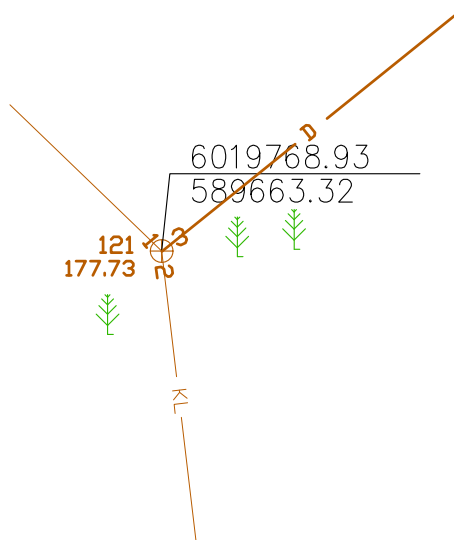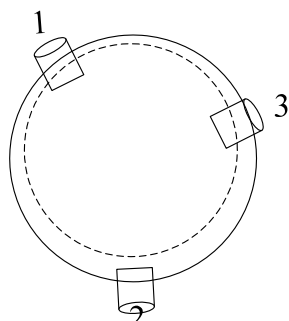

Pavad.		Medž	Diametras mm.	Atstumas nuo dangčio m.	Altitudės m.	Lipynės _____ (medžiaga,kiekis)		
Dangtis		ket.	700		177.73	Ar yra vandens? _____		
Žemė						Ar yra dujų _____		
Sienos		Bet.						
Dugnas		Bet.	1000	1.30	176.43	UAB"AMIRANIS"		
VAMZDŽIAI	Nr.1	PVC	200	Viršus				
				Apačia 1.28	176.45			
	Nr.2	PVC	200	Viršus		Objektas Nr. 1.01		
				Apačia 1.30	176.43			
	Nr.3	PVC	200	Viršus		Sudarė	A. Voitkevič	
				Apačia 1.20	176.53		(pavardė)	(parašas)
	Nr.4			Viršus		Patikrino		
				Apačia			(pavardė)	(parašas)
	Nr.5			Viršus		2014.12 (kortelės sudarymo data)		
				Apačia				