





Situacijos schema 1:500

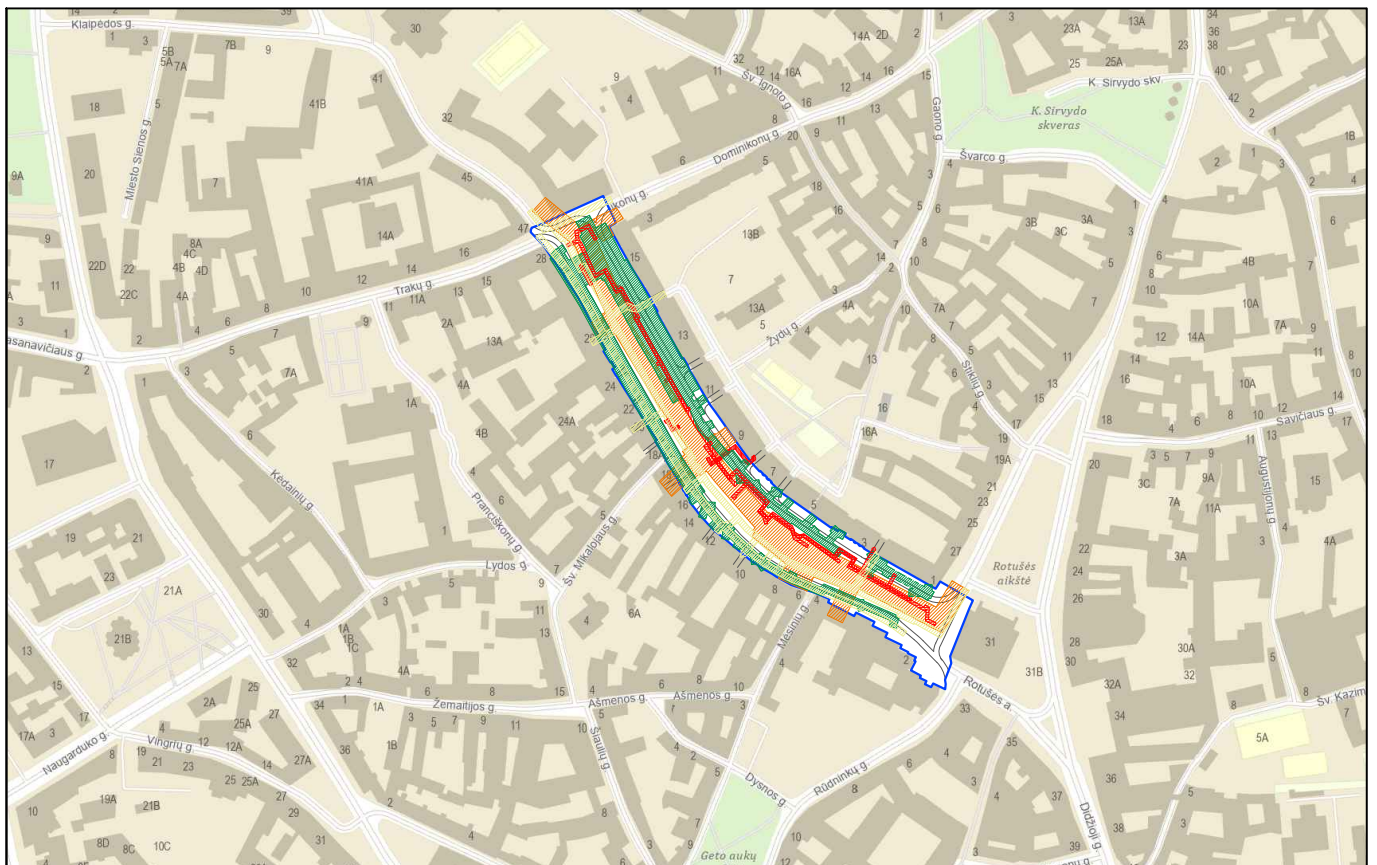



Situacijos schema M 1:5000

- Projekto ribos
- Šiluminių tinklų apsaugos zona
- Lietaus nuotekų apsaugos zonos
- Elektros tinklų apsaugos zonos
- Dujų tinklų apsaugos zonos

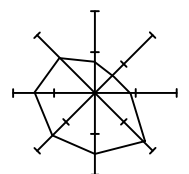

Vėjų rožė

|                                                                                     |                                               |                                              |  |                                                                                  |  |   |           |
|-------------------------------------------------------------------------------------|-----------------------------------------------|----------------------------------------------|--|----------------------------------------------------------------------------------|--|---|-----------|
|  |                                               | UAB "ATODANGOS"                              |  | Į.k. 221591590<br>Maironio g. 11<br>LT-01124 Vilnius<br>www.atodangos.lt         |  | Projekto pavadinimas<br><br>Vokiečių gatvės, Vilniuje, rekonstravimo ir kitos paskirties inžinerinių statinių statybos projektas |           |
| Atest. Nr.                                                                          | Pareigos                                      | V. Pavardė                                   |  | 2023                                                                             |  |   |           |
| A1014, 0817                                                                         | PV                                            | R. Zilinskas                                 |  | 2023                                                                             |  |   |           |
|  |                                               | MB "IMM architektai"                         |  | Į.k. 305596023<br>Šv. Stepono g. 32-13<br>LT-01312 Vilnius<br>info@aimm.lt       |  | Dokumento pavadinimas<br><br>Situacijos Schema M 1:5000                                                                          |           |
| A2086                                                                               | Arch                                          | I. Račkauskas                                |  | 2023                                                                             |  |   |           |
|                                                                                     | Arch                                          | M. Glodenis                                  |  | 2023                                                                             |  |   |           |
|                                                                                     | Arch                                          | M. Kauzonas                                  |  | 2023                                                                             |  |   |           |
|  |                                               | UAB "STATYBOS INŽINIERIŲ KONSULTANTŲ BIURAS" |  | Į.k. 302593207<br>Varnės g. 49,<br>LT-06248 Vilnius<br>info@konsultantubiuras.lt |  | Laida<br><br>0   |           |
| 27535                                                                               |                                               | A. Bikulčius                                 |  | 2023                                                                             |  |   |           |
| LT                                                                                  | Statytojas<br><br>Vilniaus miesto savivaldybė |                                              |  |                                                                                  |  | Dokumento žymuo<br><br>AIMM22_01-1-TDP-BD-BR.00                                                                                  |           |
|                                                                                     |                                               |                                              |  |                                                                                  |  | Lapas<br>1   | Lapų<br>1 |

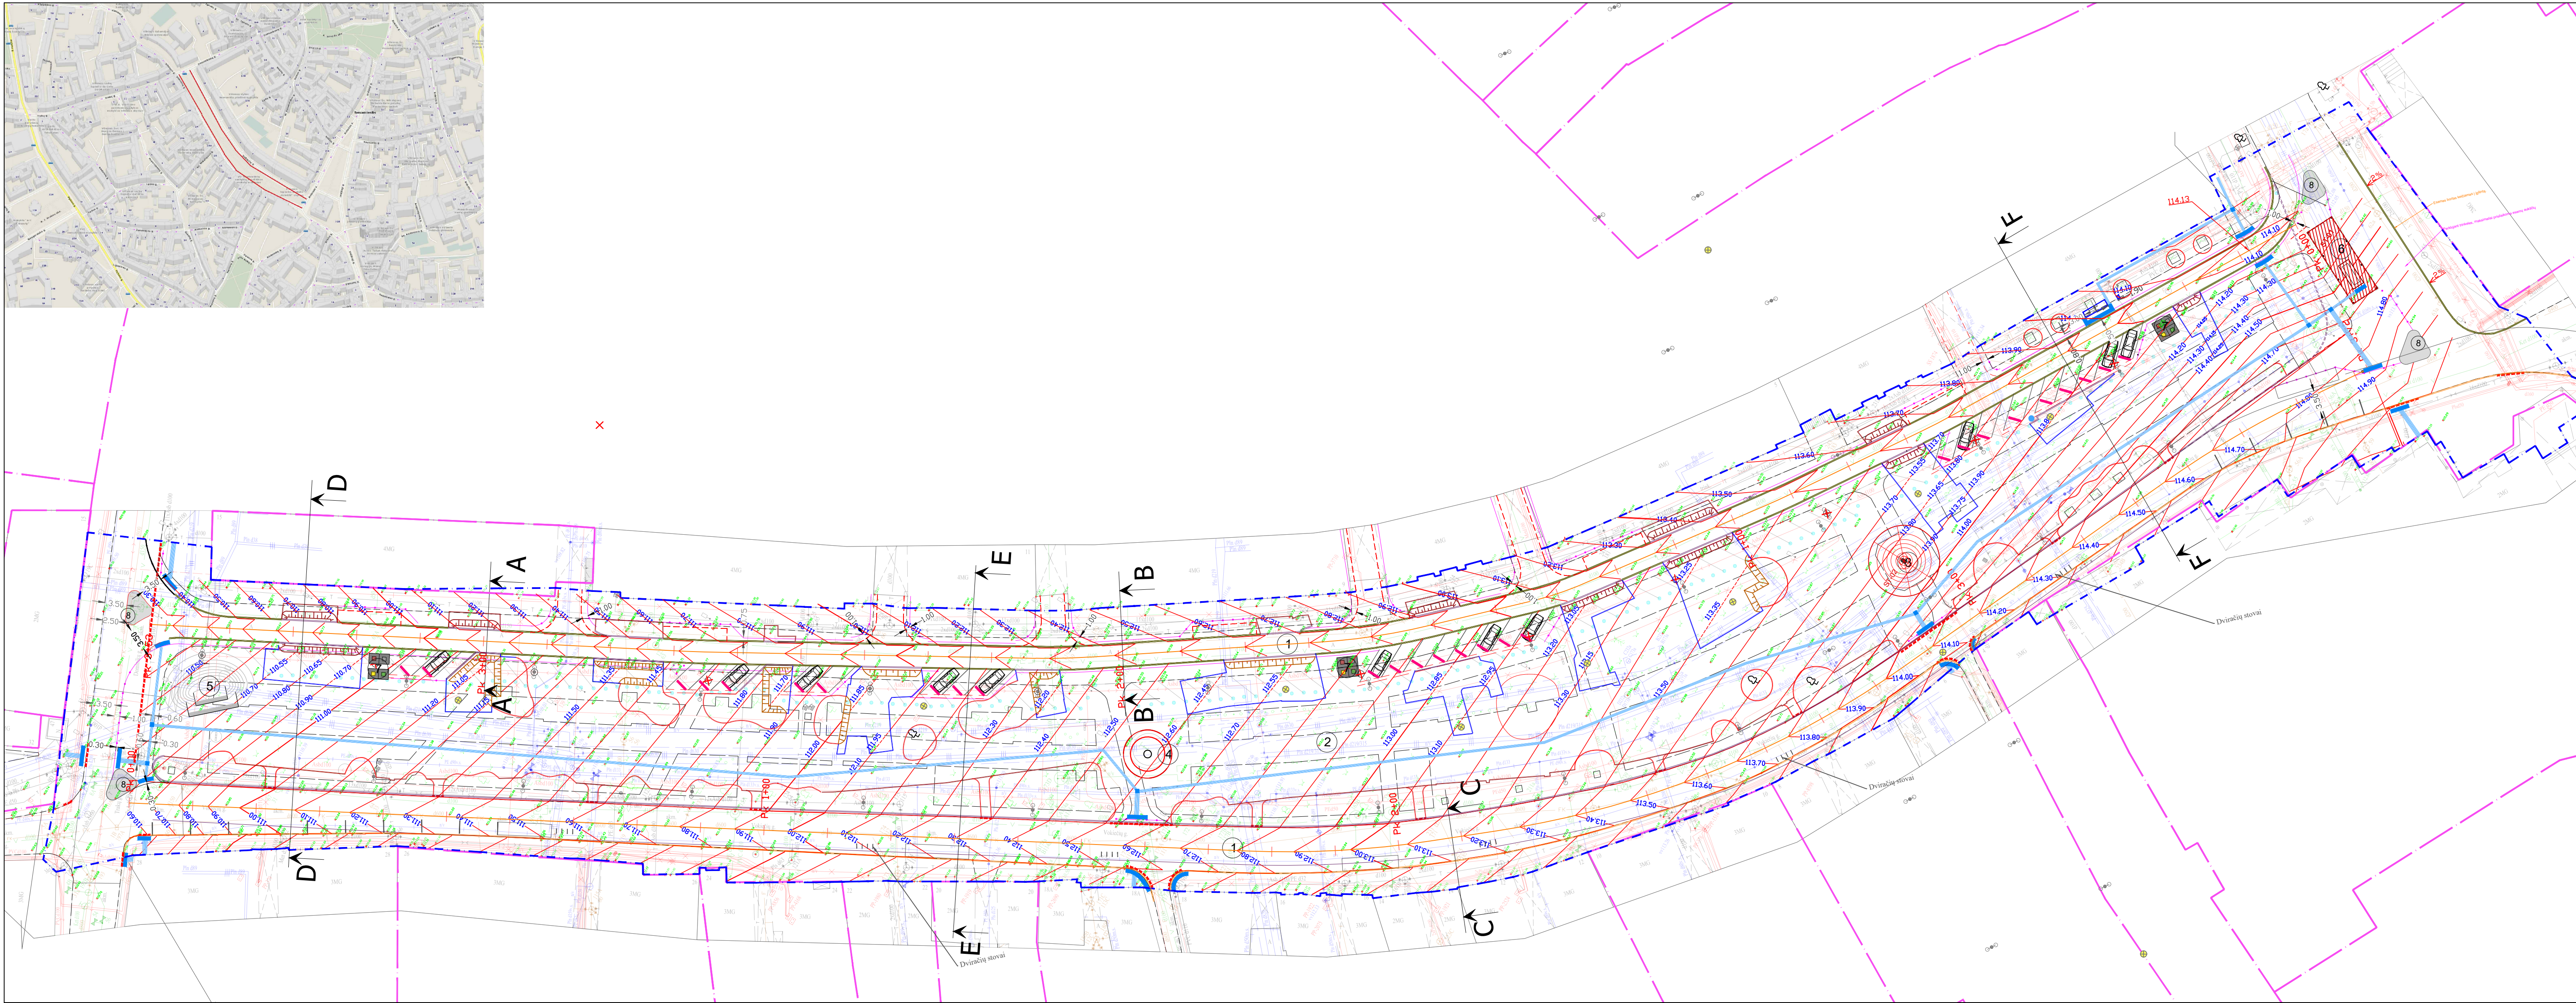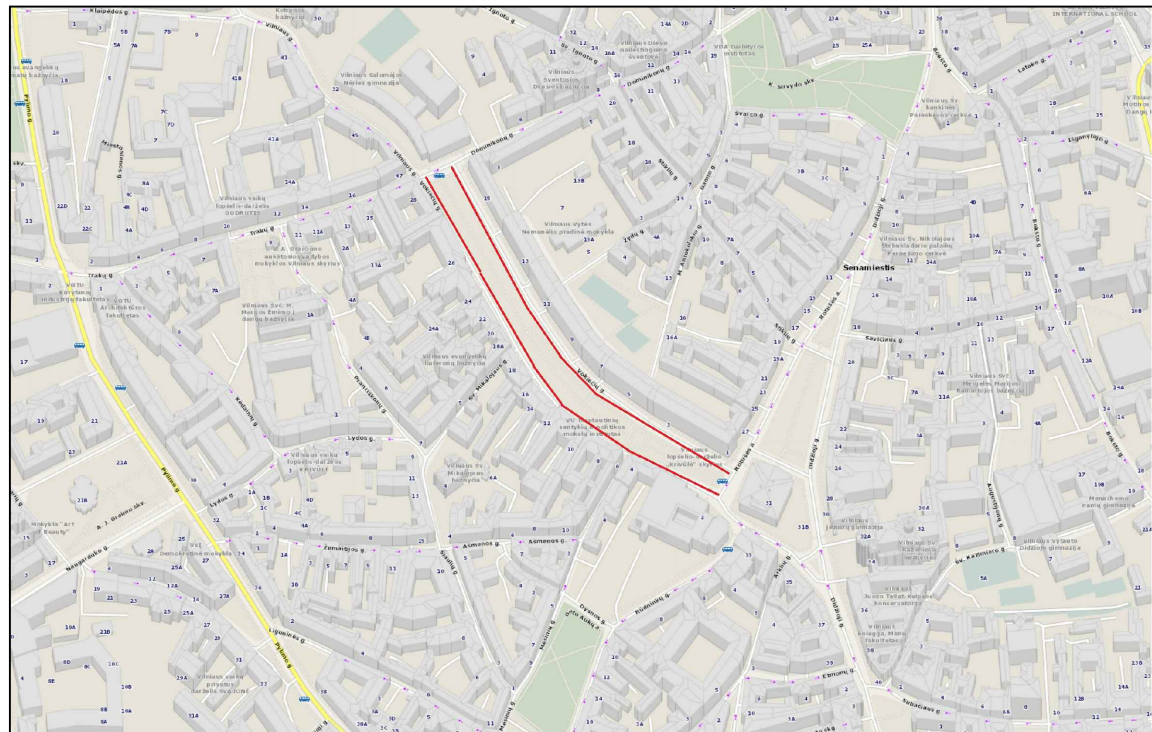



SUTARTINIAI ŽYMĖJIMAI





- SKYPŲ RIBOS
- PROJEKTAVIMO RIBA
- B-1 KELIO BORTAI (rudi) iškelti 10cm
- B-1 KELIO BORTAI (rudi) įgilinti 0cm
- B-2 ĮVAŽIAVIMO BORTAI (rudi) iškelti 7cm
- ESAMOS BORTAS ĮGILINAMAS IKI VIENO LYGIO
- B-3 ŠALIGATVIO BORTAI (granitiniai, įgilinti 4cm žemiau tako rudi) 100x20x8
- B-3 ŠALIGATVIO BORTAI (granitiniai, rudi) 100x20x8
- ĮGILINTI BORTŲ ATKARPOS (TAKAS+ VAŽ.DALIS VIENAME LYGyje)
- B-4 ŠALIGATVIO BORTAI (juodo granito) 100x20x8
- B-5 ŠALIGATVIO BORTAI (juodo granito) 100x30x8
- B-6 Kelio bortai BORTAI (Pilko granito) 100x25-30x15
- APSAUGINIAI- SKIRIAMIEJI STULPĖLIAI h-0.7m
- GRANITINIAI RATŲ ATMUŠĖJAI
- ESAMI NAIKINAMI ŠVIESTUVAI
- ESAMI ŠVIESTUVAI
- NAUJO ŠVIESTUVO PĖSTIESIEMS VIETA
- VEDIMO PAVIRŠIUS 30cm PLOČIO. TIES PERĖJOMIS-60cm PLOČIO.
- ĮSPĖJAMASIS PAVIRŠIUS 60CM PLOČIO

EKSPLIKACIJA:

- REKONSTRUOJAMA GATVĖ
- PROJEKTUOJAMA AIKŠTĖ
- PROJEKTUOJAMA KARALIENĖS BARBOROS SKULPTŪRA
- PROJEKTUOJAMAS FONTANAS
- PROJEKTUOJAMAS ĮRENGINYS ATSIŠĖDIMUI
- PROJEKTUOJAMAS ĮRENGINYS- PAVILJONAS
- PROJEKTUOJAMA ATLEKŲ KONTEINERIŲ VIETA
- PROJEKTUOJAMA PASTATOMA SALELĖ

|                                                                                       |                |                             |                                                                                  |   |   |      |
|---------------------------------------------------------------------------------------|----------------|-----------------------------|----------------------------------------------------------------------------------|---|---|------|
|  |                |                             | [k. 221591590<br>Maironio g. 11<br>LT-01124 Vilnius<br>www.atodangos.lt]         |   | Projekto pavadinimas                                                                                    |      |
| Atest. Nr.<br>A1014, 0817                                                             | Pareigos<br>PV | V. Pavardė<br>R. Žilinskas  | 2023                                                                             |   | Vokiečių gatvės, Vilniuje, rekonstravimo ir kitos<br>paskirties inžinerinių statinių statybos projektas |      |
|  |                |                             | [k. 302593207<br>Varnės g. 49,<br>LT-06248 Vilnius<br>info@stb.lt, t. 852641000] |   | Dokumento pavadinimas                                                                                   |      |
| 27635                                                                                 | A. Bikušius    |                             | 2023                                                                             |   | Sklypo plano ir susisiekimo dalis                                                                       |      |
| MB "SProjektai"                                                                       |                |                             |                                                                                  |   | [k. 304355005<br>El.p. susisiekimodalis@gmail.com<br>TEL. +370 685 63264]                               |      |
| 30074                                                                                 | PDV            | V. Kivičius                 | 2023                                                                             |   | Aukščių planas M 1:500                                                                                  |      |
| LT                                                                                    | Statybos       | Vilniaus miesto savivaldybė |                                                                                  |   | Dokumento žymus                                                                                         |      |
|                                                                                       |                |                             |                                                                                  |   | AIMM22_01-1-TDP-SP-02                                                                                   |      |
|                                                                                       |                |                             |                                                                                  |   | Lapas                                                                                                   | Lapų |
|                                                                                       |                |                             |                                                                                  | 1 | 1   |      |

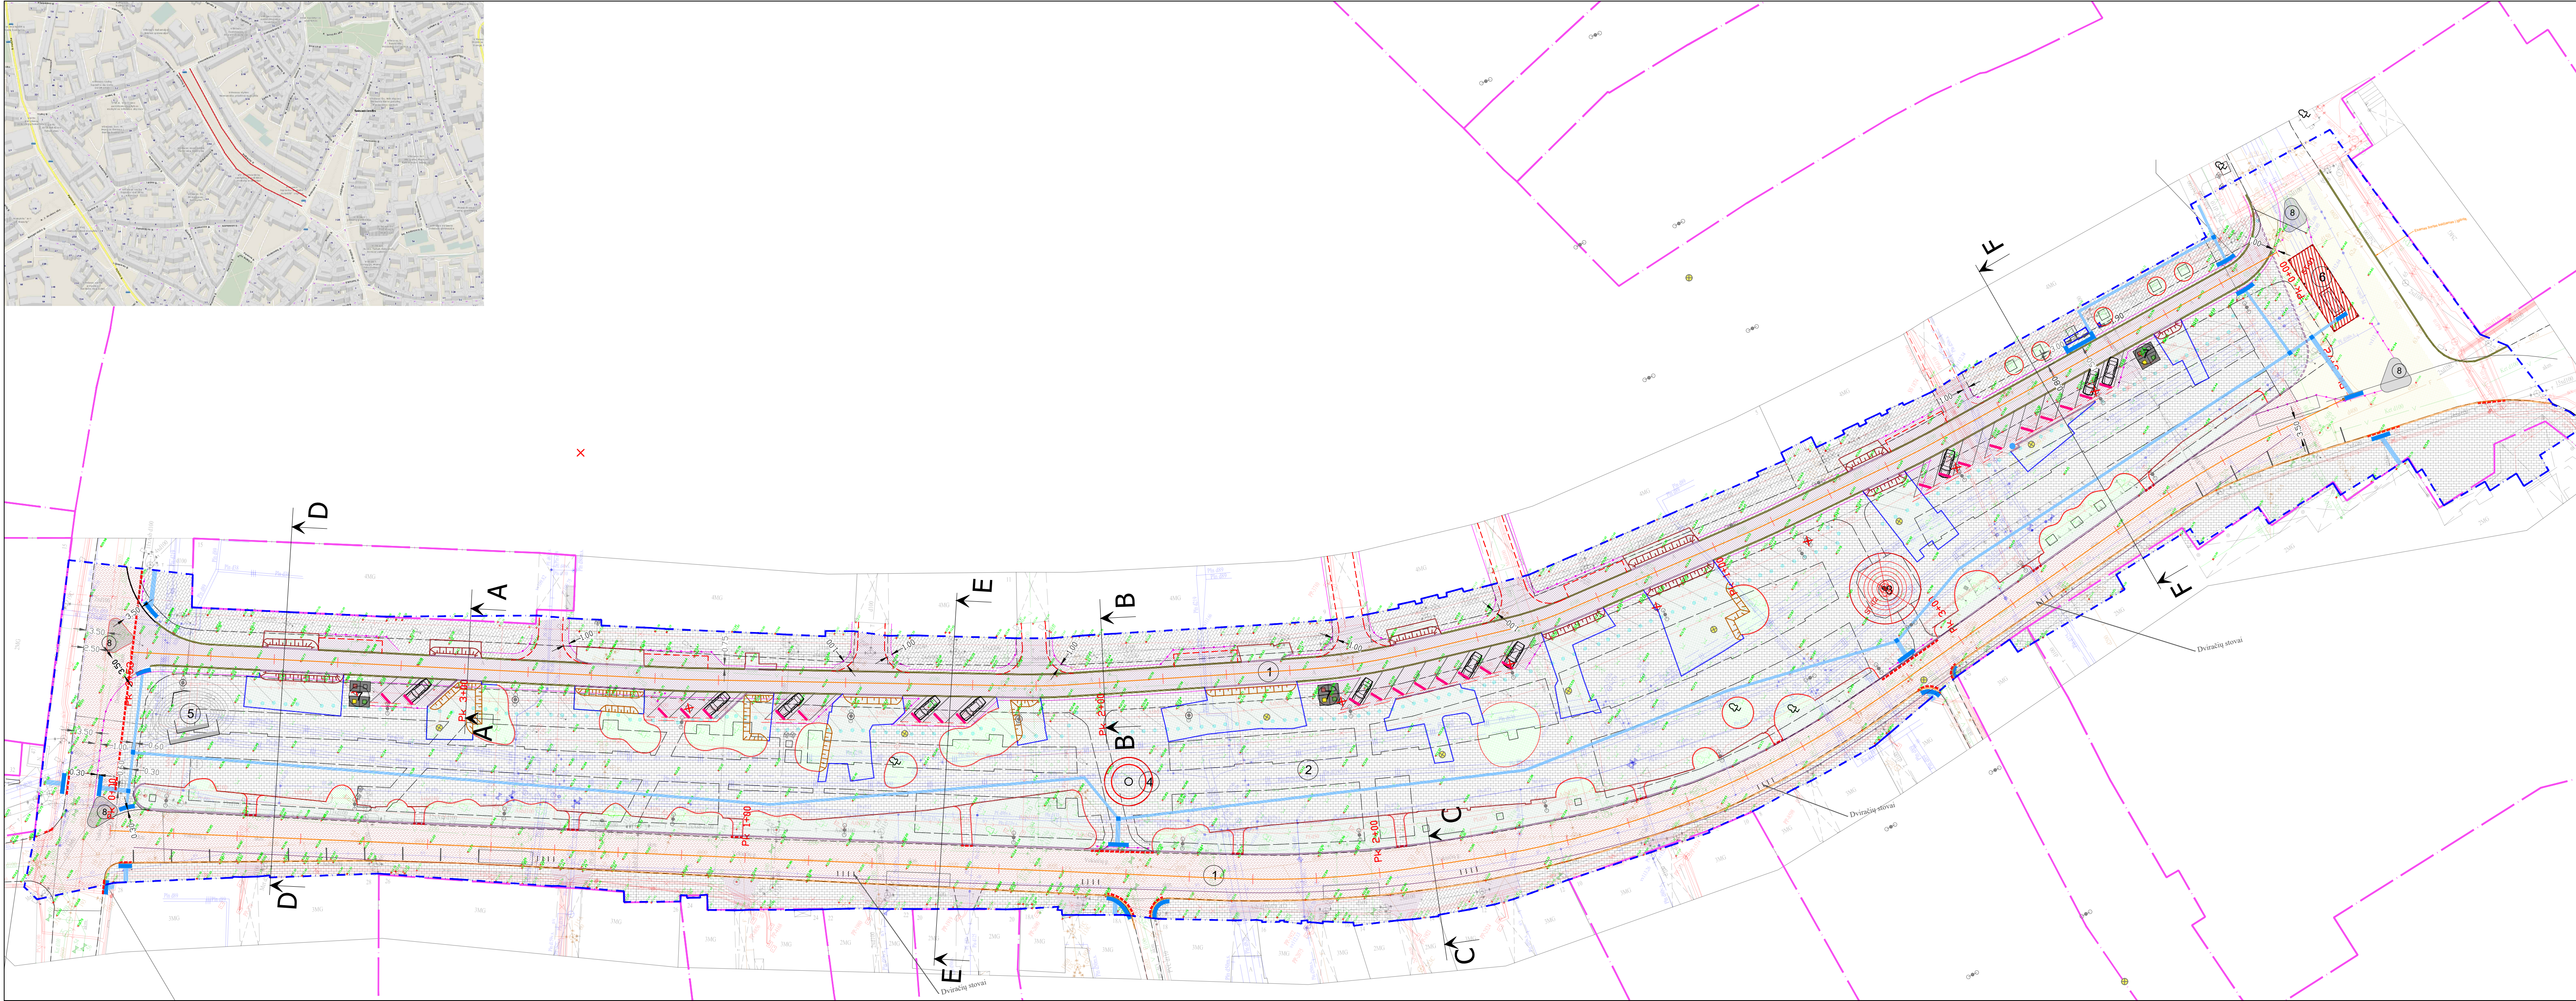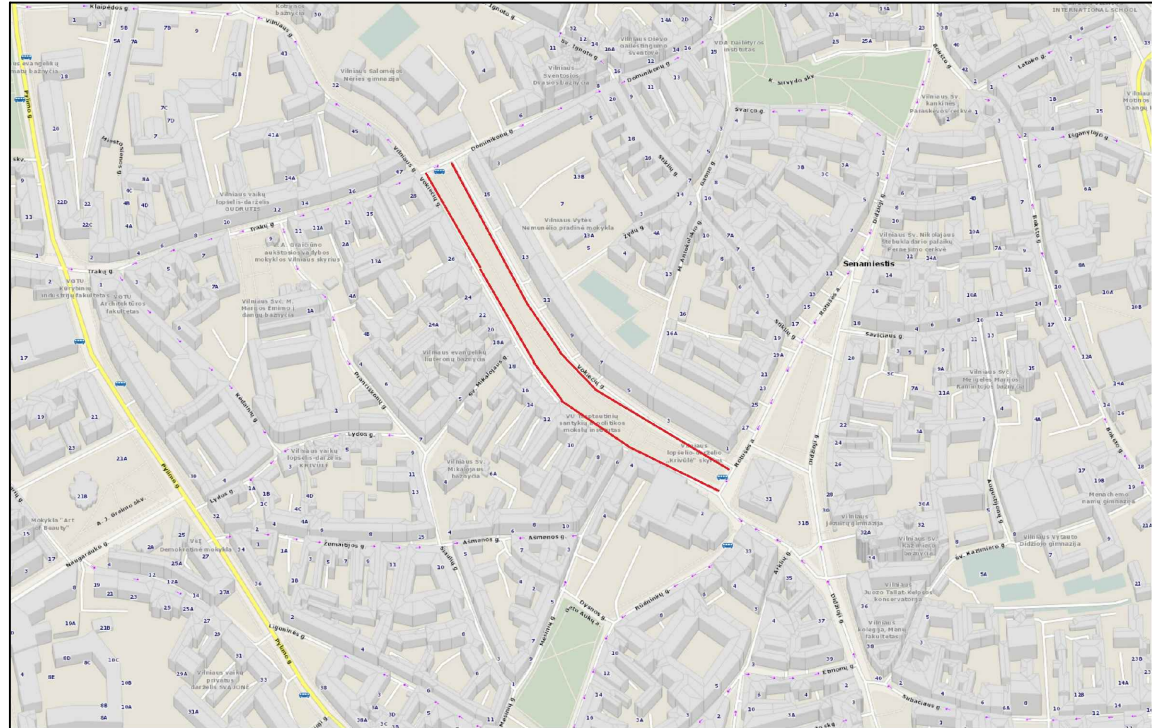
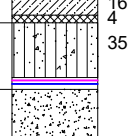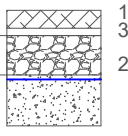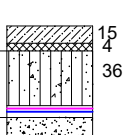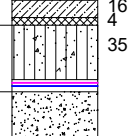
|                                                |   |   |
|------------------------------------------------|---|---|
| 1. Trinkelėlių dangos konstr. (DK-T klasės)    | <br>▼150<br>▼70 | Trinkelės išlyginamasis sluoksnis<br>Skaldos pagrindo sluoksnis<br>Geotekstilis<br>Geotekstilis<br>Esami nesurūšieji pagrindo sluoksniai ir gruntai                       |
| 2. Trinkelėlių dangos konstr. (pėsčiųjų takai) | <br>▼100<br>▼30 | Trinkelės išlyginamasis sluoksnis<br>Skaldos pagrindo sluoksnis<br>Geotekstilis<br>Esami nesurūšieji pagrindo sluoksniai ir gruntai                                       |
| 3. Akmens grindinio konstr. (DK-T klasės)      | <br>▼150<br>▼70 | Akmens grindinys(atstatomas)<br>Išlyginamasis sluoksnis<br>Skaldos pagrindo sluoksnis<br>Geotekstilis<br>Geotekstilis<br>Esami nesurūšieji pagrindo sluoksniai ir gruntai |
| Pomedžiai (želdynai)                           |   | Sprendiniai projekto kraštovaizdžio dalyje   |
| Želdynai                                       |   | Sprendiniai projekto kraštovaizdžio dalyje   |
| 4. Trinkelėlių dangos konstr. (DK-T klasės)    | <br>▼150<br>▼70 | Trinkelės išlyginamasis sluoksnis<br>Skaldos pagrindo sluoksnis<br>Geotekstilis<br>Geotekstilis<br>Esami nesurūšieji pagrindo sluoksniai ir gruntai                       |

### SUTARTINIAI ŽYMĖJIMAI

- SKYPIŲ RIBOS
- PROJEKTAVIMO RIBA
- B-1 KELIO BORTAI (rudi) iškelti 10cm
- B-1 KELIO BORTAI (rudi) įgilinti 0cm
- B-2 ĮVAŽIAVIMO BORTAI (rudi) iškelti 7cm
- ESAMOS BORTAS ĮGILINAMAS IKI VIENO LYGIO
- B-3 ŠALIGATVIO BORTAI (granitiniai, įgilinti 4cm žemiau tako rudi) 100x20x8
- B-3 ŠALIGATVIO BORTAI (granitiniai, rudi) 100x20x8
- ĮGILINTI BORTŲ ATKARPOS (TAKAS+ VAŽ.DALIS VIENAME LYGyje)
- B-4 ŠALIGATVIO BORTAI (juodo granito) 100x20x8
- B-5 ŠALIGATVIO BORTAI (juodo granito) 100x30x8
- B-6 Kelio bortai BORTAI (Pilko granito) 100x25-30x15
- APSAUGINIAI- SKIRIAMIEJI STULPELIAI h-0.7m
- GRANITINIAI RATŲ ATMUŠĖJAI
- ESAMI NAIKINAMI ŠVIESTUVAI
- ESAMI ŠVIESTUVAI
- NAUJO ŠVIESTUVO PĖSTIESIEMS VIETA
- VEDIMO PAVIRŠIUS 30cm PLOČIO. TIES PERĖJOMIS-60cm PLOČIO.
- ĮSPĖJAMASIS PAVIRŠIUS 60CM PLOČIO

### EKSPLIKACIJA:


- REKONSTRUOJAMA GATVĖ
- PROJEKTUOJAMA AIKŠTĖ
- PROJEKTUOJAMA KARALIENĖS BARBOROS SKULPTŪRA
- PROJEKTUOJAMAS FONTANAS
- PROJEKTUOJAMAS ĮRENGINYS ATSIŠĖDIMUI
- PROJEKTUOJAMAS ĮRENGINYS- PAVILJONAS
- PROJEKTUOJAMA ATLEKIŲ KONTEINERIŲ VIETA
- PROJEKTUOJAMA PASTATOMA SALELĖ

Pastaba:  
Kamėje stulpelio pusėje nurodyti deformacijų moduliai Ev2 , MPa;  
dešinėje - atskirų sluoksnių storai, cm.  
\*- trinkelėlių perklojimo plotas tikslinamas statybos metu, formuojant 2proc. skersinį nuolydį į gatvę, pakeitus esamą bortą į įgilintą(viename lygyje).


|   |  |  |  |   |            |
|---|--|--|--|---|------------|
|  <b>UAB "ATODANGOS"</b><br>A1014, 0817<br>Pareigos: PV<br>V. Pavardė: R. Žilinskas<br>J.k. 221501590<br>Maironio g. 11<br>LT-01124 Vilnius<br>www.atodangos.lt                 |  |  |  | Projekto pavadinimas<br>Vokiečių gatvės, Vilniuje, rekonstravimo ir kitos paskirties inžinierinių statinių statybos projektas |            |
|  <b>UAB "STATYBOS INŽINIERIŲ KONSULTANTŲ BIŪRAS"</b><br>27636<br>A. Bikušius<br>J.k. 302593207<br>Varnės g. 49,<br>LT-06248 Vilnius<br>info@statybainz.lt<br>www.statybainz.lt |  |  |  | Dokumento pavadinimas<br>Sklypo plano ir susisiekimo dalis                                                                    |            |
| <b>MB "SProjektai"</b><br>J.k. 304355005<br>El.p. susisiekimodis@gmail.com<br>TEL. +370 685 63264   |  |  |  | Dangų planas M 1:500   |            |
| 30074<br>LT<br>PDV<br>Statybos<br>V. Krivčius<br>Vilniaus miesto savivaldybė   |  |  |  | Dokumento žymuo<br>AIMM22_01-1-TDP-SP-01                                                                                      |            |
|   |  |  |  | Laida<br>0   | Lapas<br>1 |




PJŪVIS A-A M 1:100

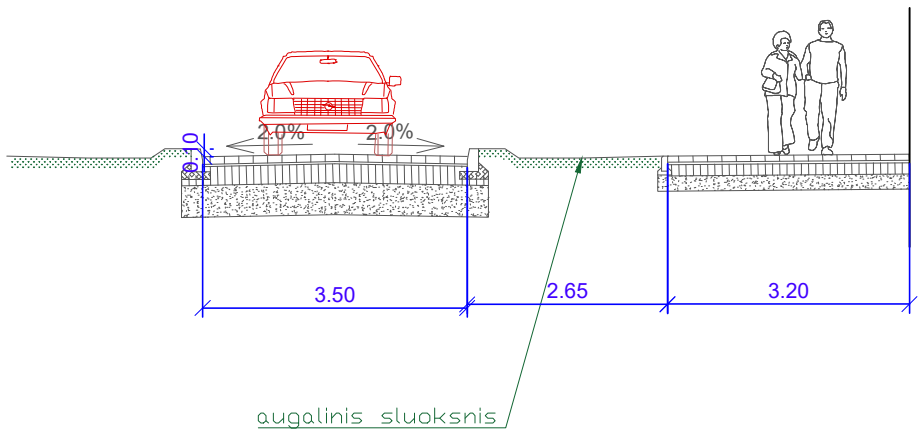


PJŪVIS B-B M 1:100

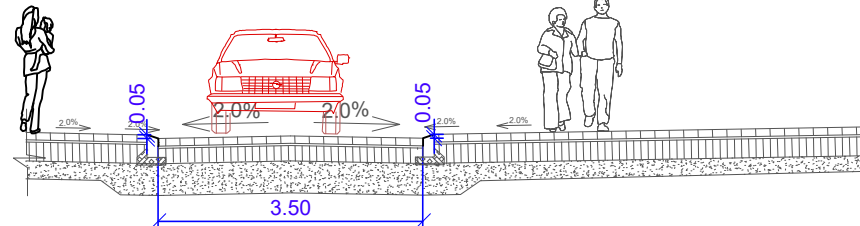


PJŪVIS C-C M 1:100

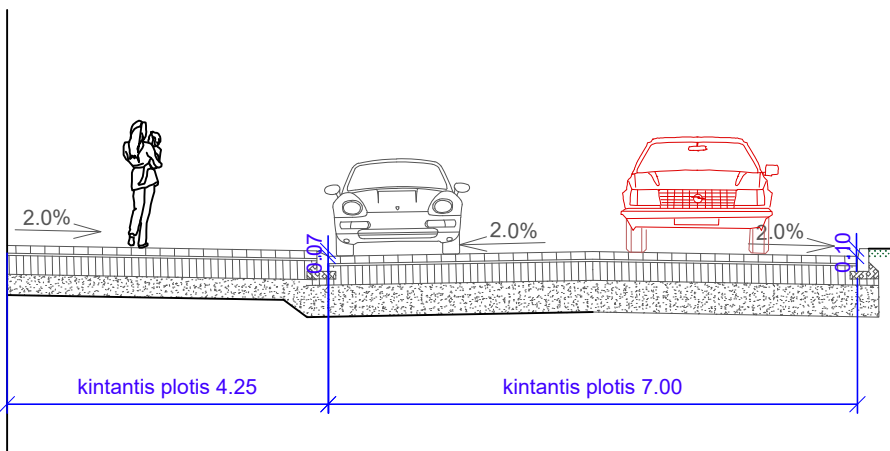


PJŪVIS F-F M 1:100

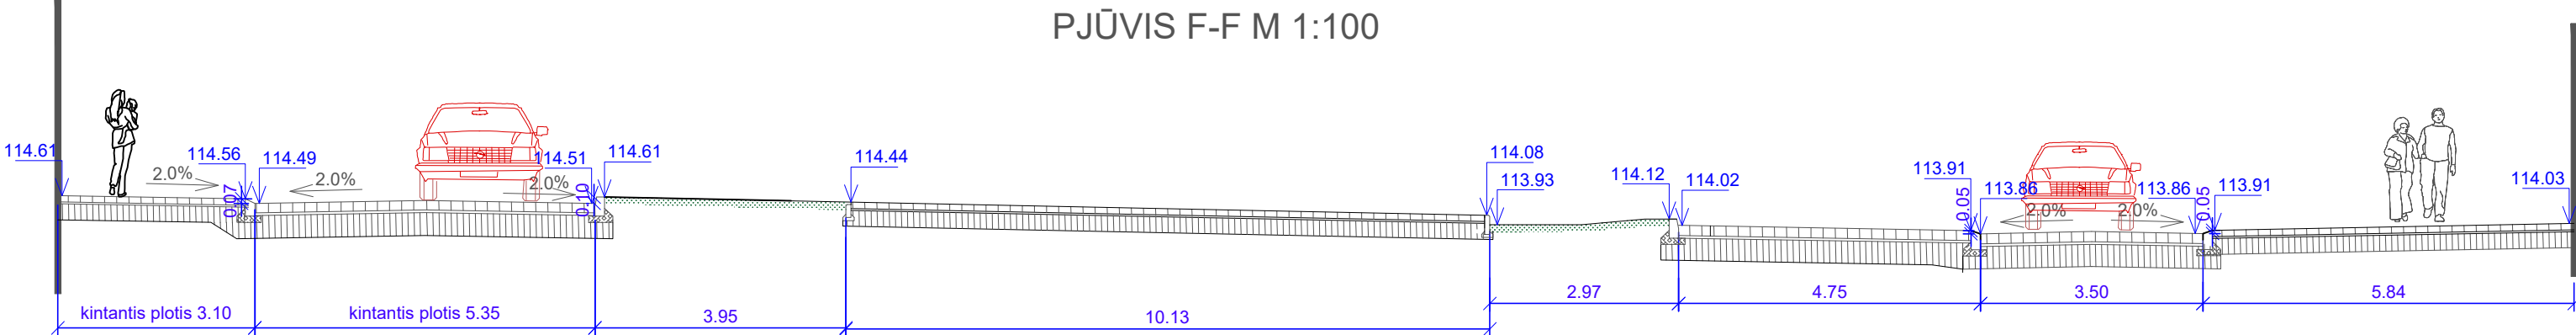


PJŪVIS E-E M 1:100

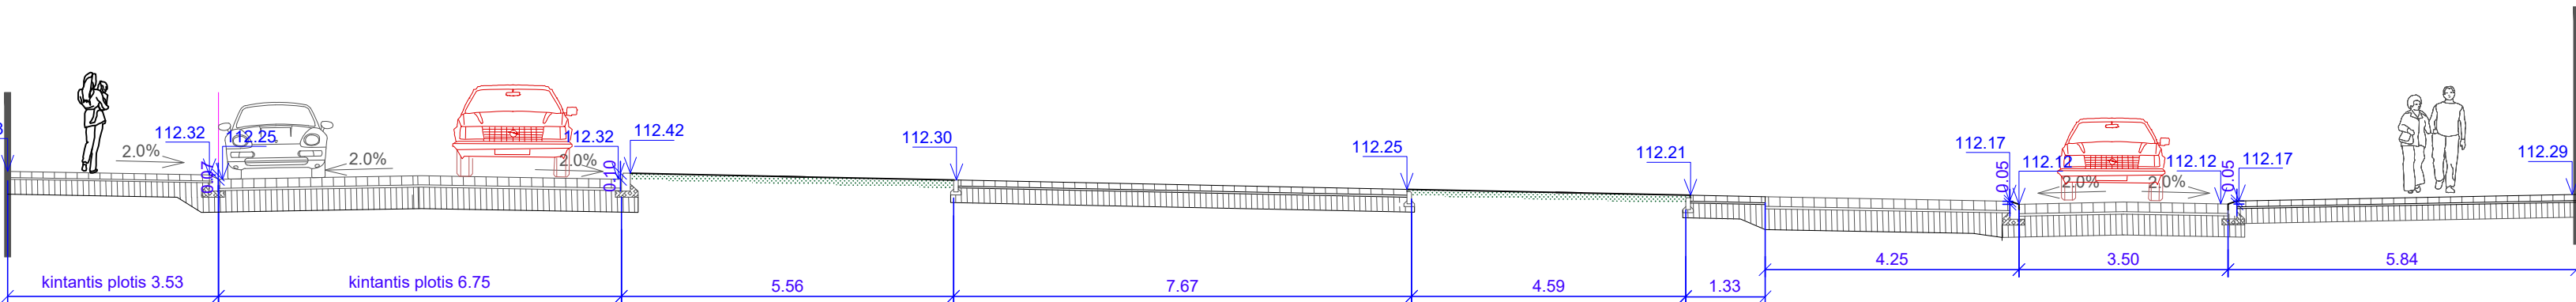


PJŪVIS D-D M 1:100

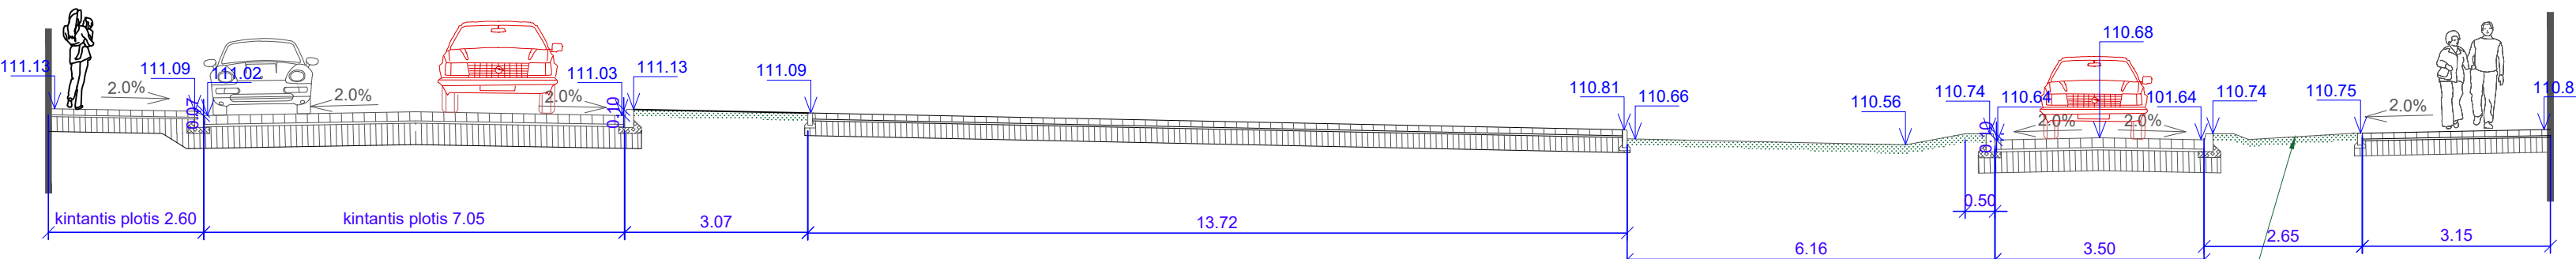


DETALĖ "A"(pandusas)

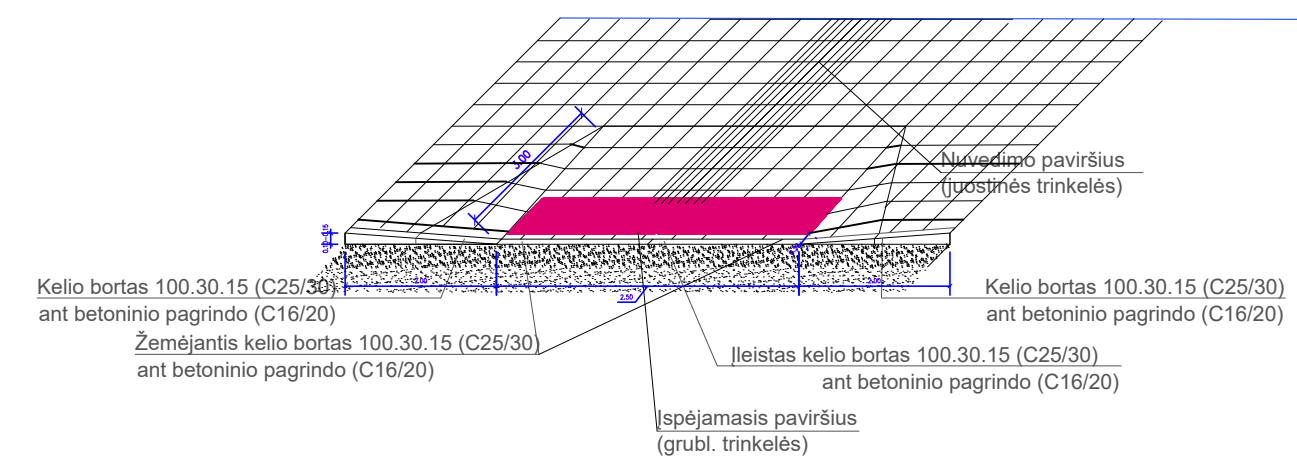


DETALĖ "B"(pandusas)

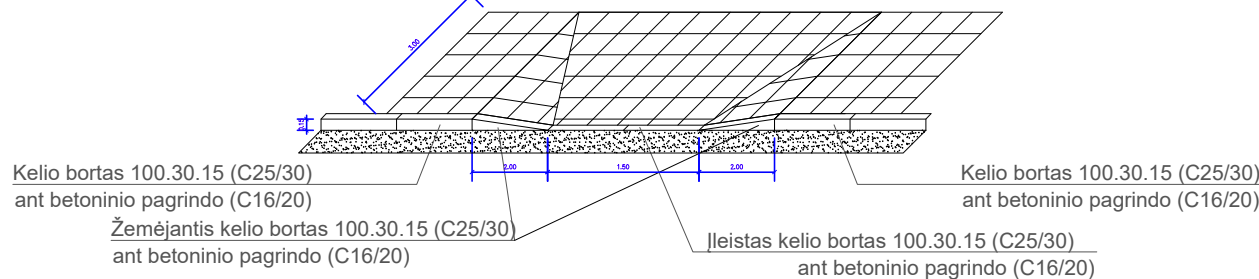


PASLĖPTO BORTO DETALĖ

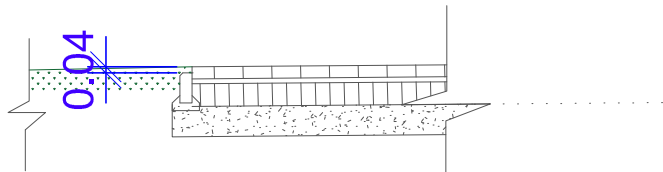

## Ratų atmušėjų įrengimo detalė

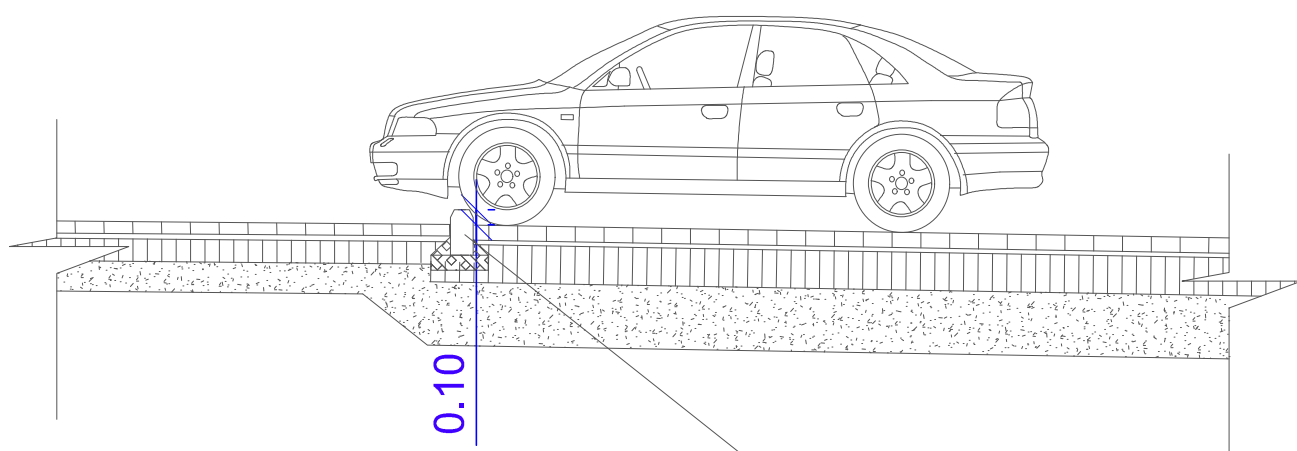

Granitinis kelio bortas 100.30.15 su atšvaitais iš abiejų pusių ant betoninio pagrindo (C16/20)



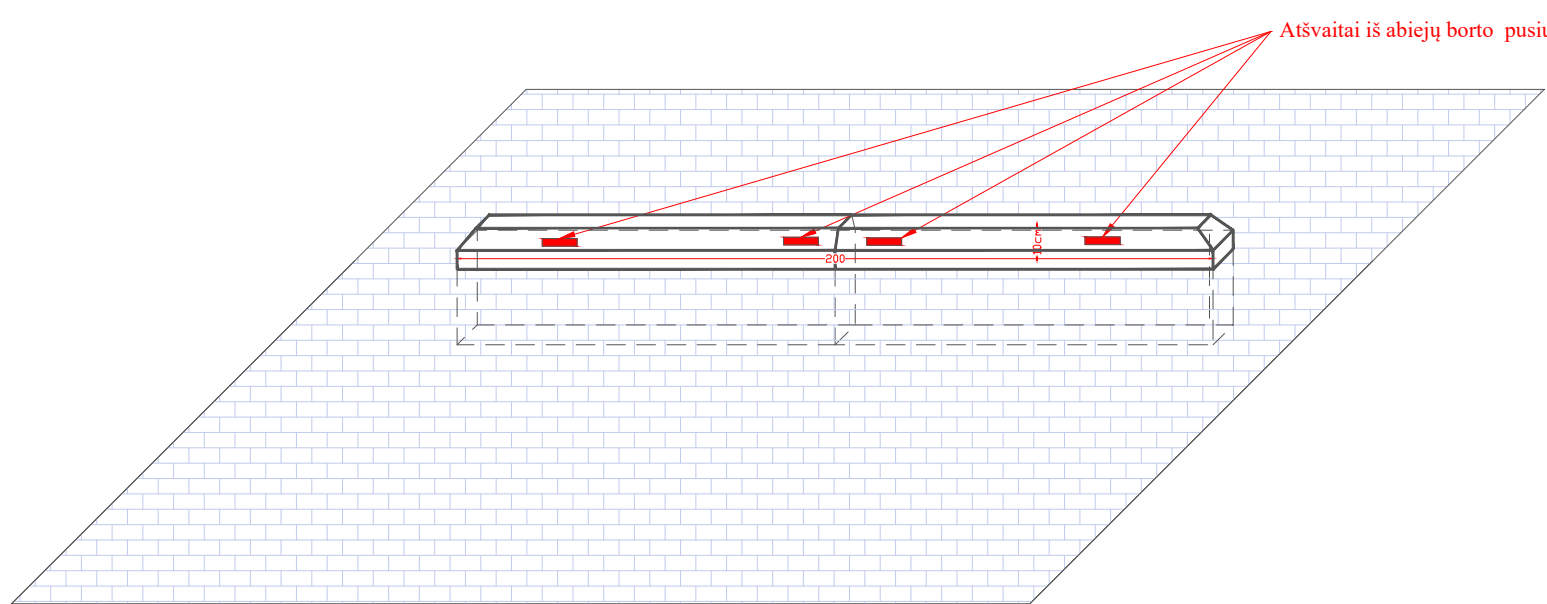


## ESAMO MŪRO IR DANGOS SUVEDIMAS

Trinkelės 10cm  
Išlyginamasis sl., 3cm  
Skaldos pagrindo sluoksnis, 25cm  
esami pagrindai

Trinkelės 16cm  
Išlyginamasis sl., 4cm  
Skaldos pagrindo sluoksnis, 35cm  
esami pagrindai

Trinkelės 10/16cm  
Išlyginamasis sl., 4cm  
Skaldos pagrindo sluoksnis, 25/35cm  
esami pagrindai

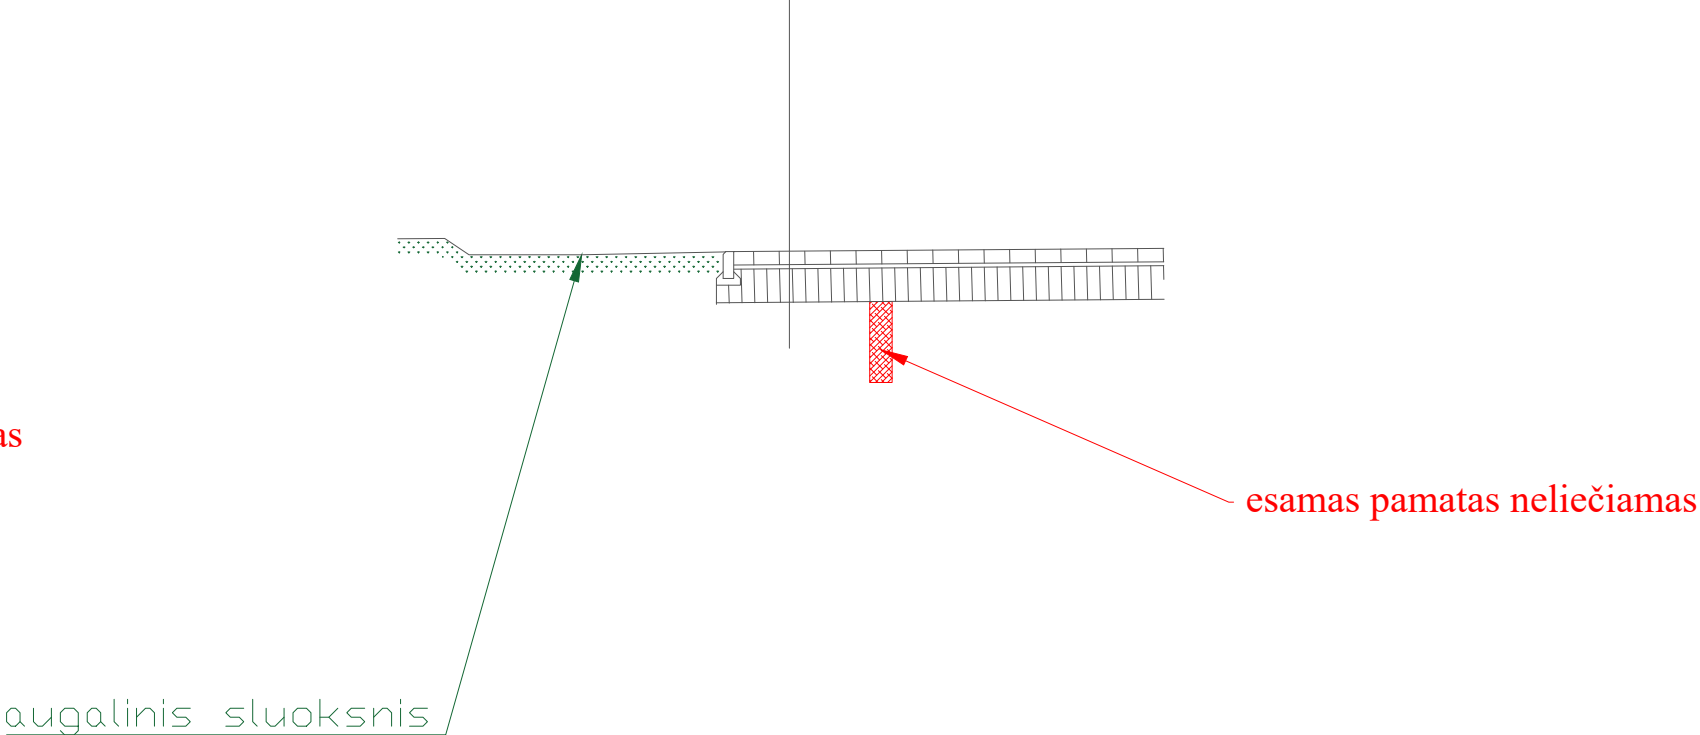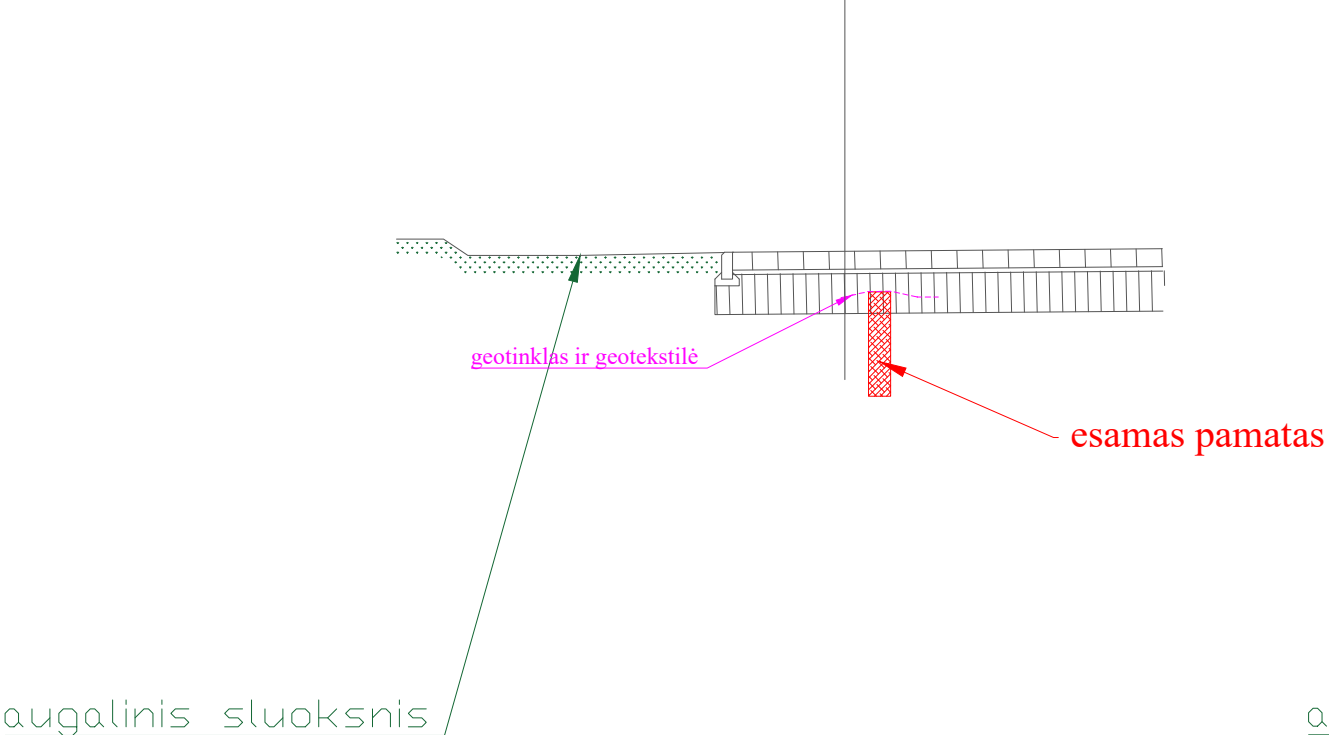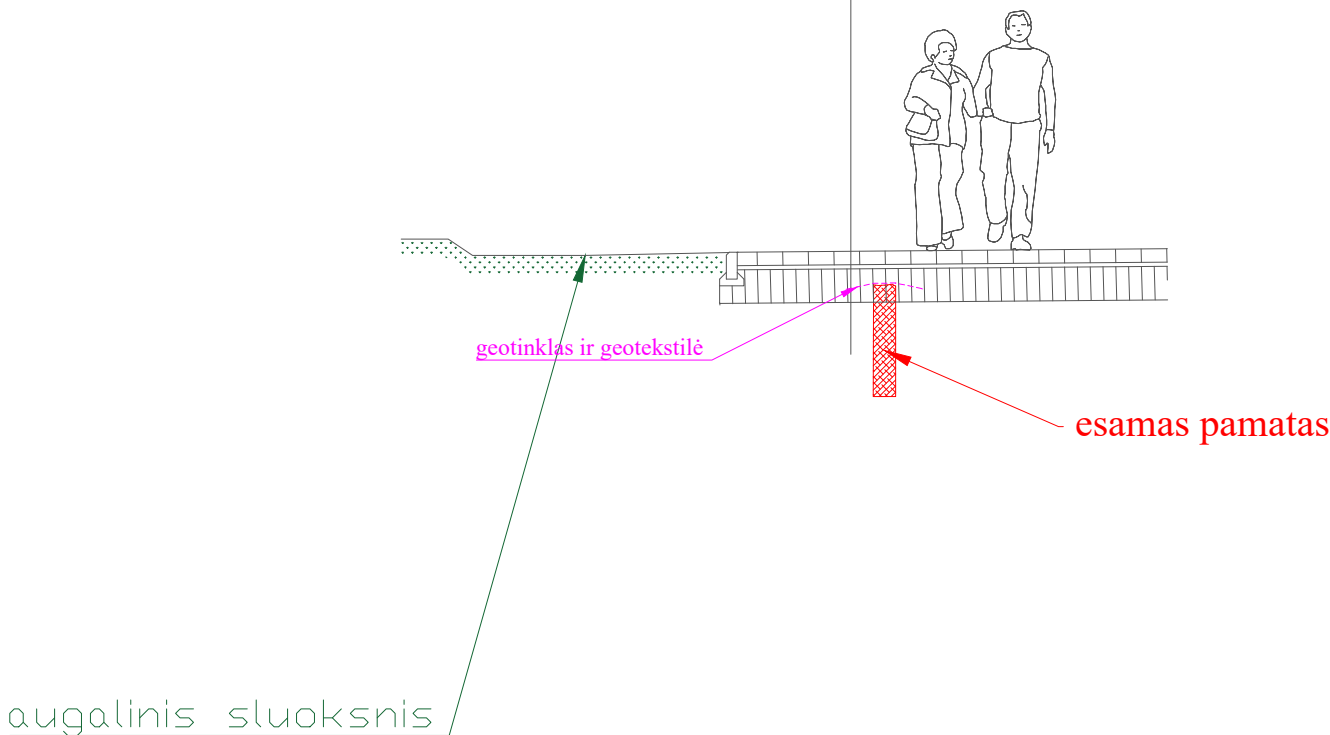

|                             |             |                         |      |   |  |
|-----------------------------|-------------|-------------------------|------|---|--|
|                             |             |                         |      | Projekto pavadinimas                                                                                  |  |
| UAB "ATODANGOS"             |             |                         |      | Vokiečių gatvės, Vilniuje, rekonstravimo ir kitos paskirties inžinierinių statinių statybos projektas |  |
| Atest. Nr. A1014, 0817      | Pareigos PV | V. Pavardė R. Žilinskas | 2023 | Dokumento pavadinimas                                                                                 |  |
|                             |             |                         |      | Sklypo plano ir susisiekimo dalis                                                                     |  |
| MB "SProjektai"             |             |                         |      | Skersiniai pjūviai, detalės M 1:100                                                                   |  |
| LT                          |             |                         |      | Dokumento žymuo                                                                                       |  |
| Vilniaus miesto savivaldybė |             |                         |      | Laida                                                                                                 |  |
|                             |             |                         |      | 0   |  |
|                             |             |                         |      | Lapas                                                                                                 |  |
|                             |             |                         |      | 1   |  |