


PLANUOJAMOS REKULTIVUOTI TERITORIJOS, ANYKŠČIŲ M., SAUGOTINŲ ŽELDINIŲ PLANAS

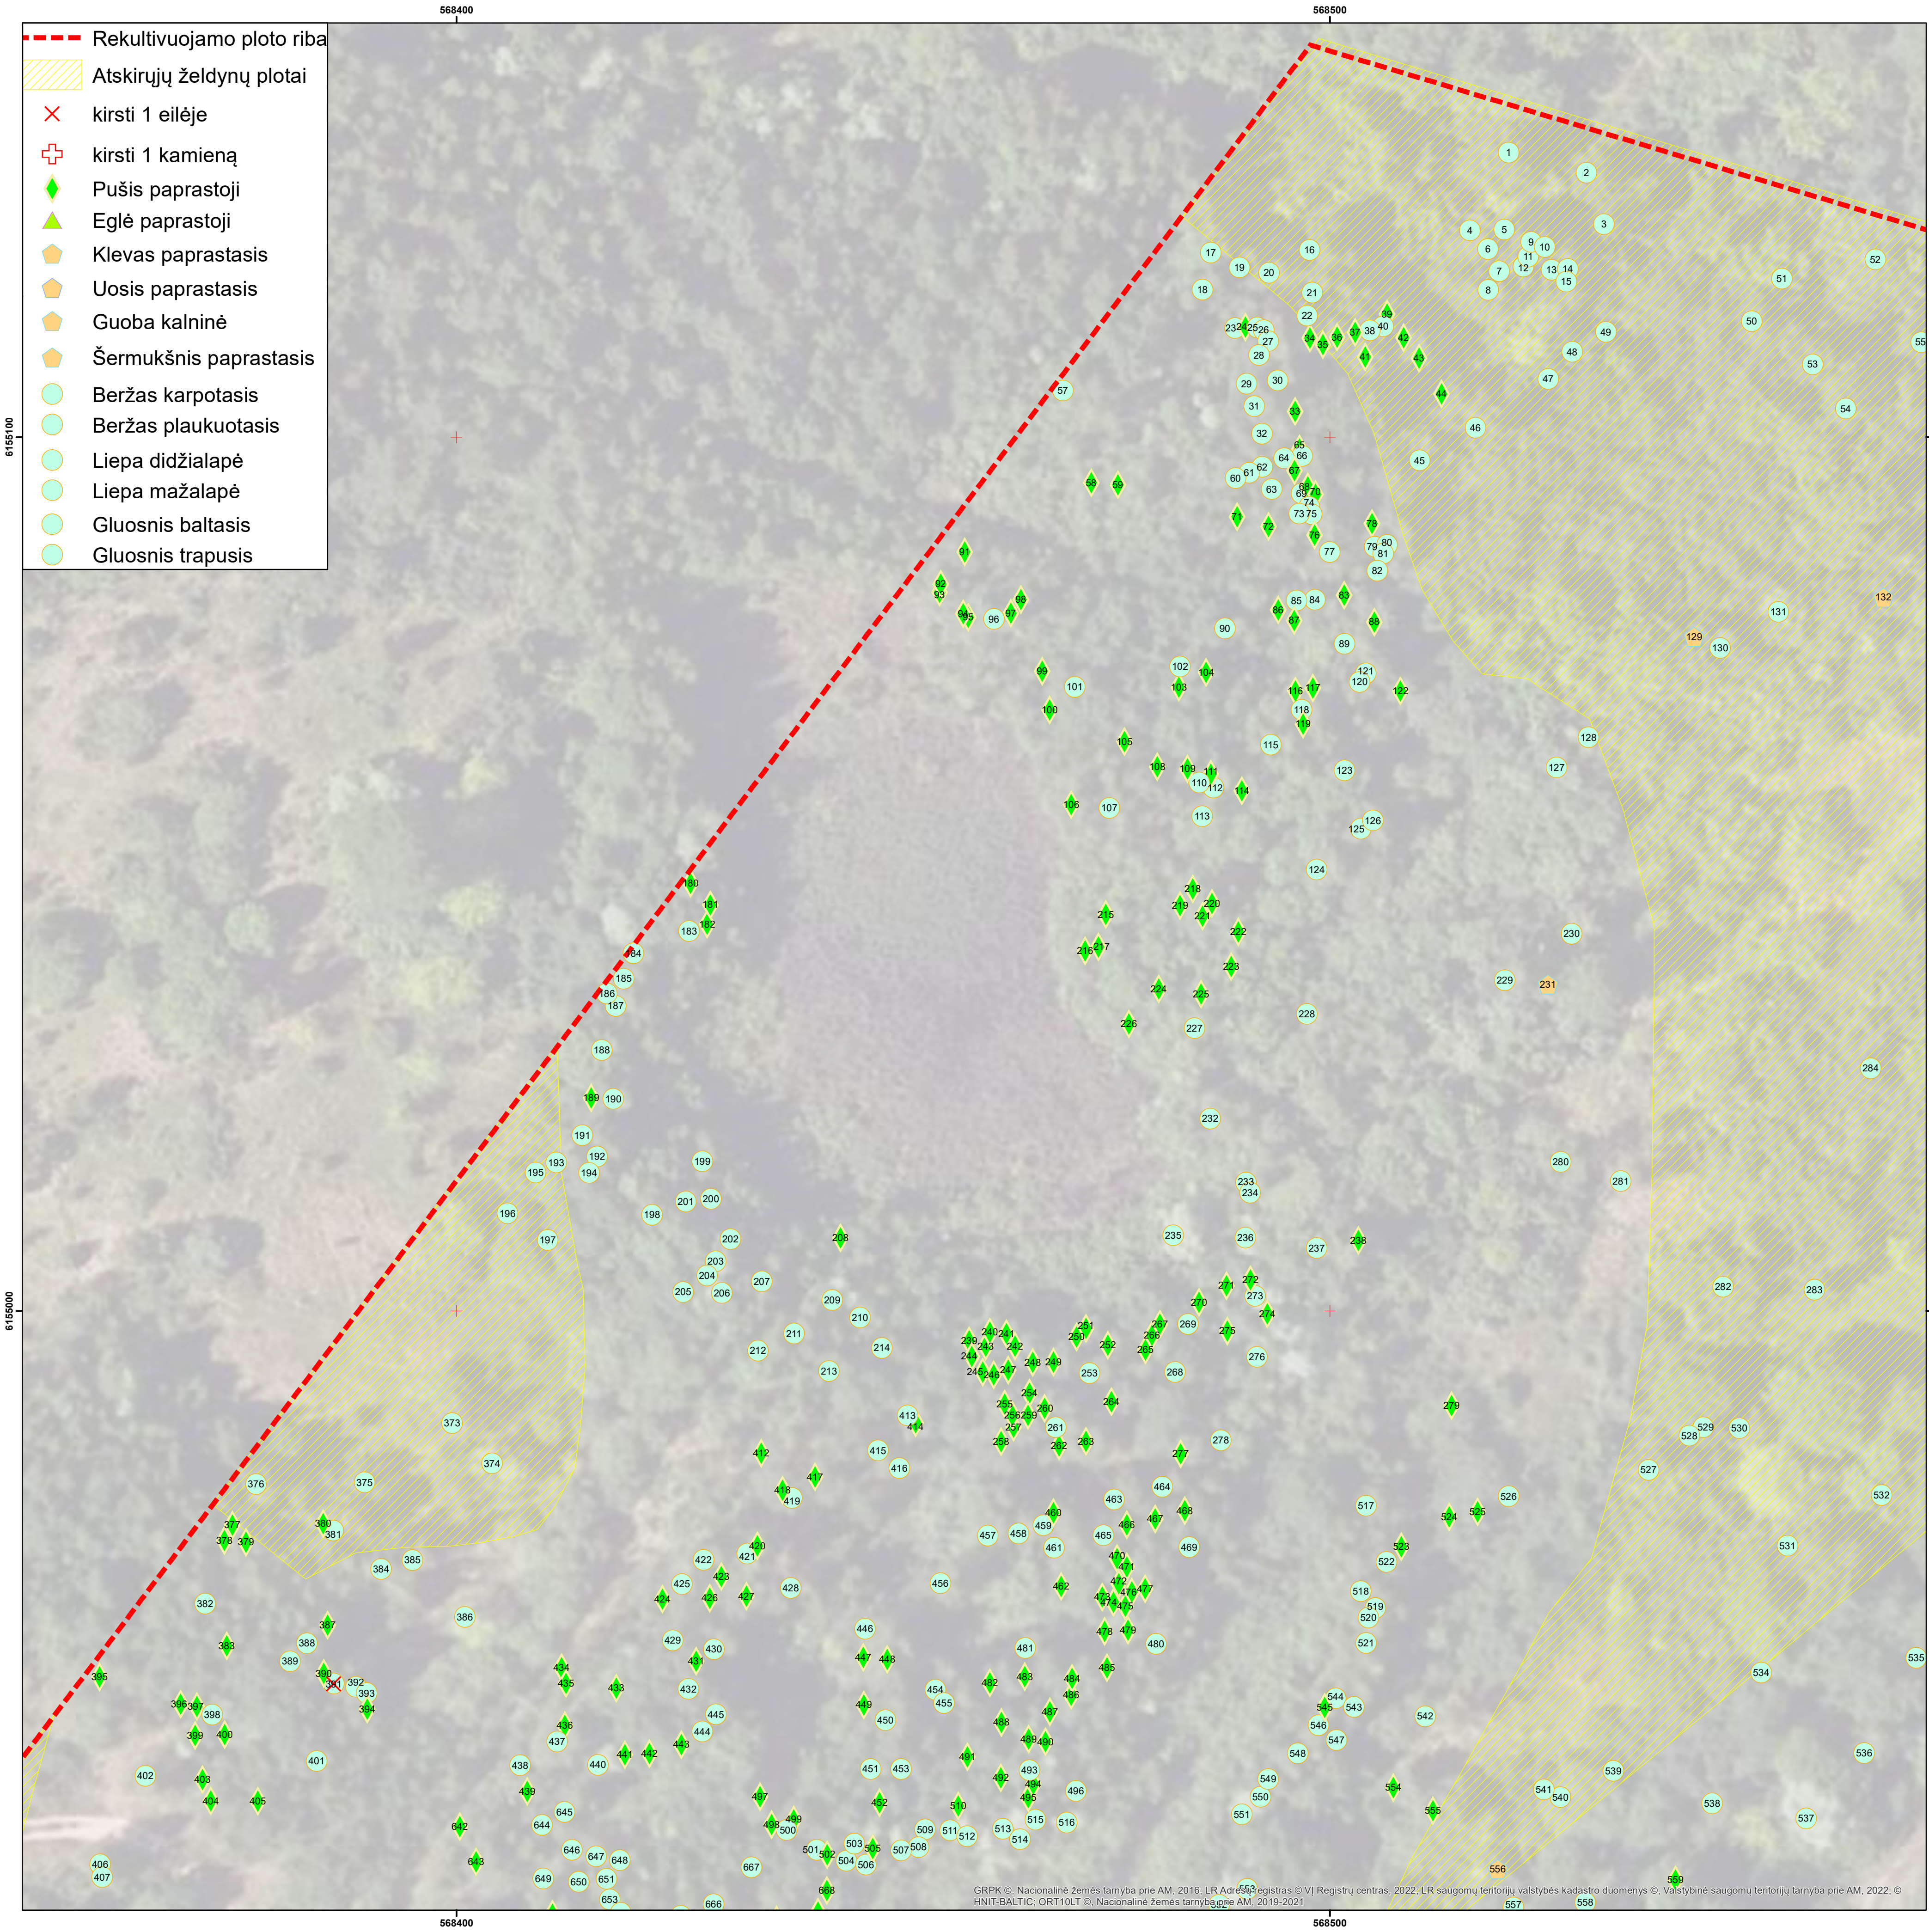

M 1 : 400



UAB „Želdynų vizija“, 2026
Projekto vadovas dr. Julius Bačkaitis