


PLANUOJAMOS REKULTIVUOTI TERITORIJOS, ANYKŠČIŲ M., SAUGOTINŲ ŽELDINIŲ PLANAS

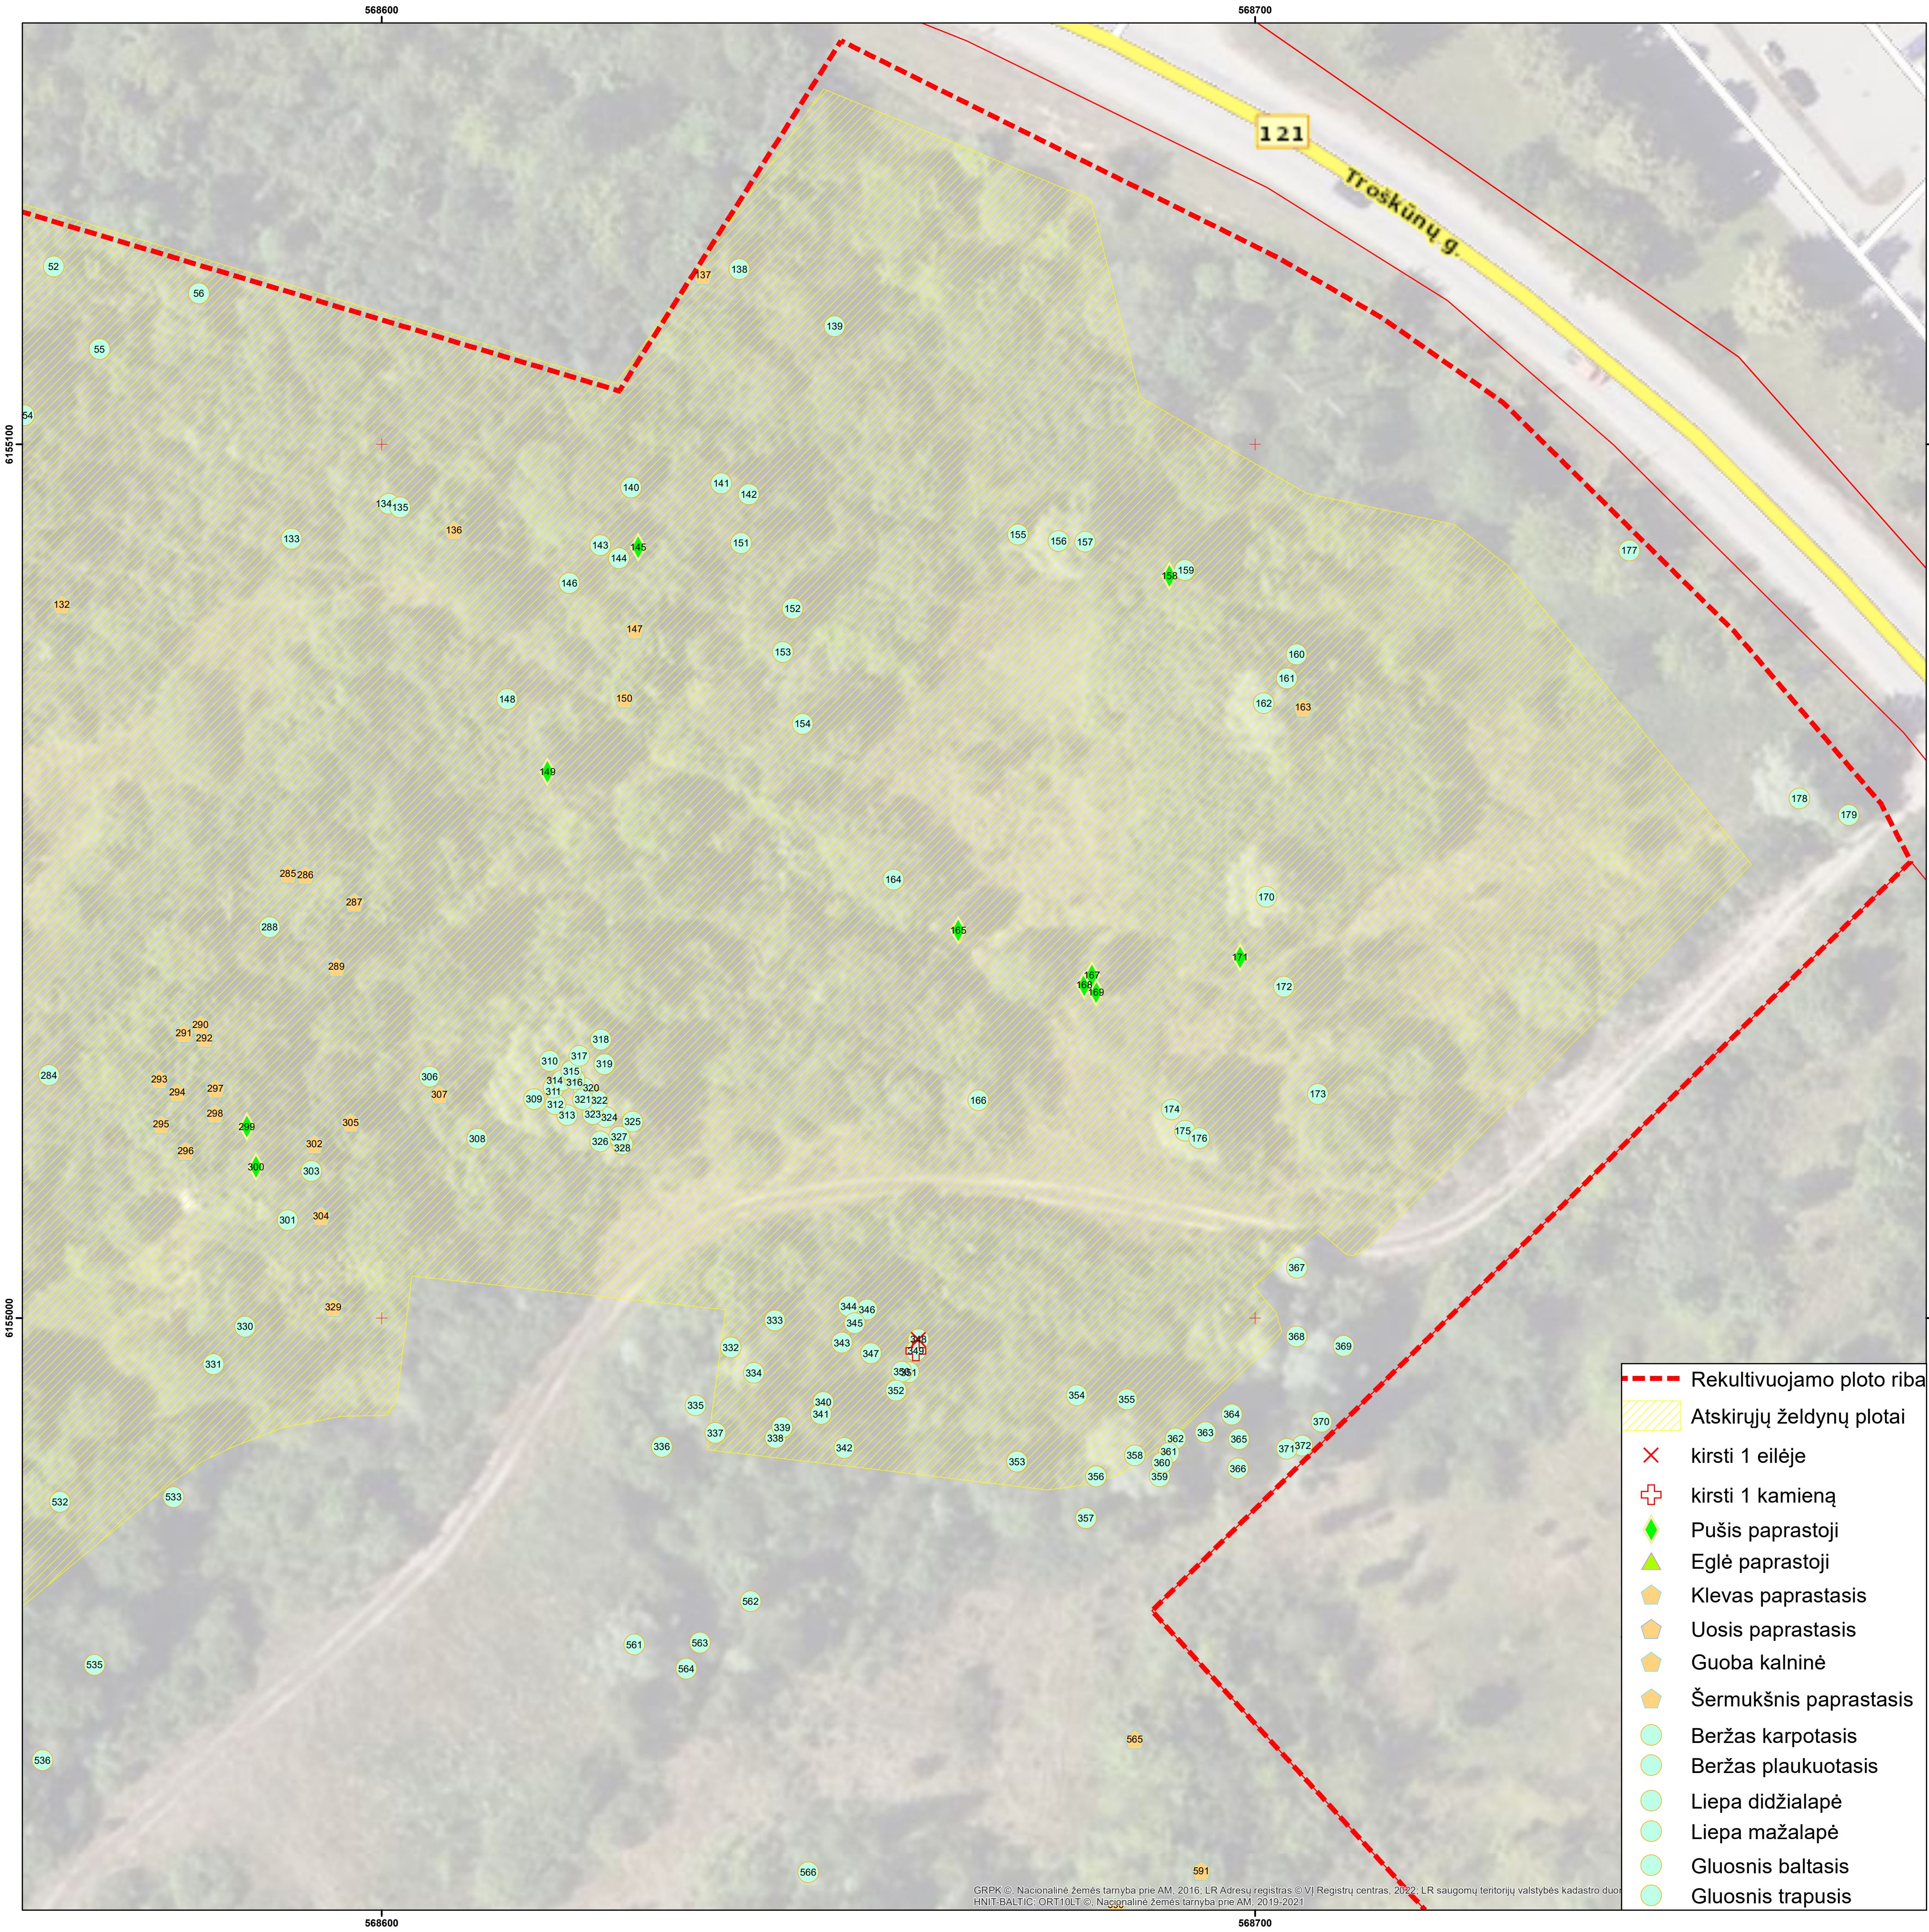

GRPK ©, Nacionalinė žemės tarnyba prie AM, 2016; LR Adresų registras © VĮ Registų centras, 2022; LR saugomų teritorijų valstybės kadastro duomenys © HNT-BALTIC, ORT10LT ©, Nacionalinė žemės tarnyba prie AM, 2019-2021



M 1 : 400



UAB „Želdynų vizija“, 2026
Projekto vadovas dr. Julius Bačkaitis