


PLANUOJAMOS REKULTIVUOTI TERITORIJOS, ANYKŠČIŲ M., SAUGOTINŲ ŽELDINIŲ PLANAS

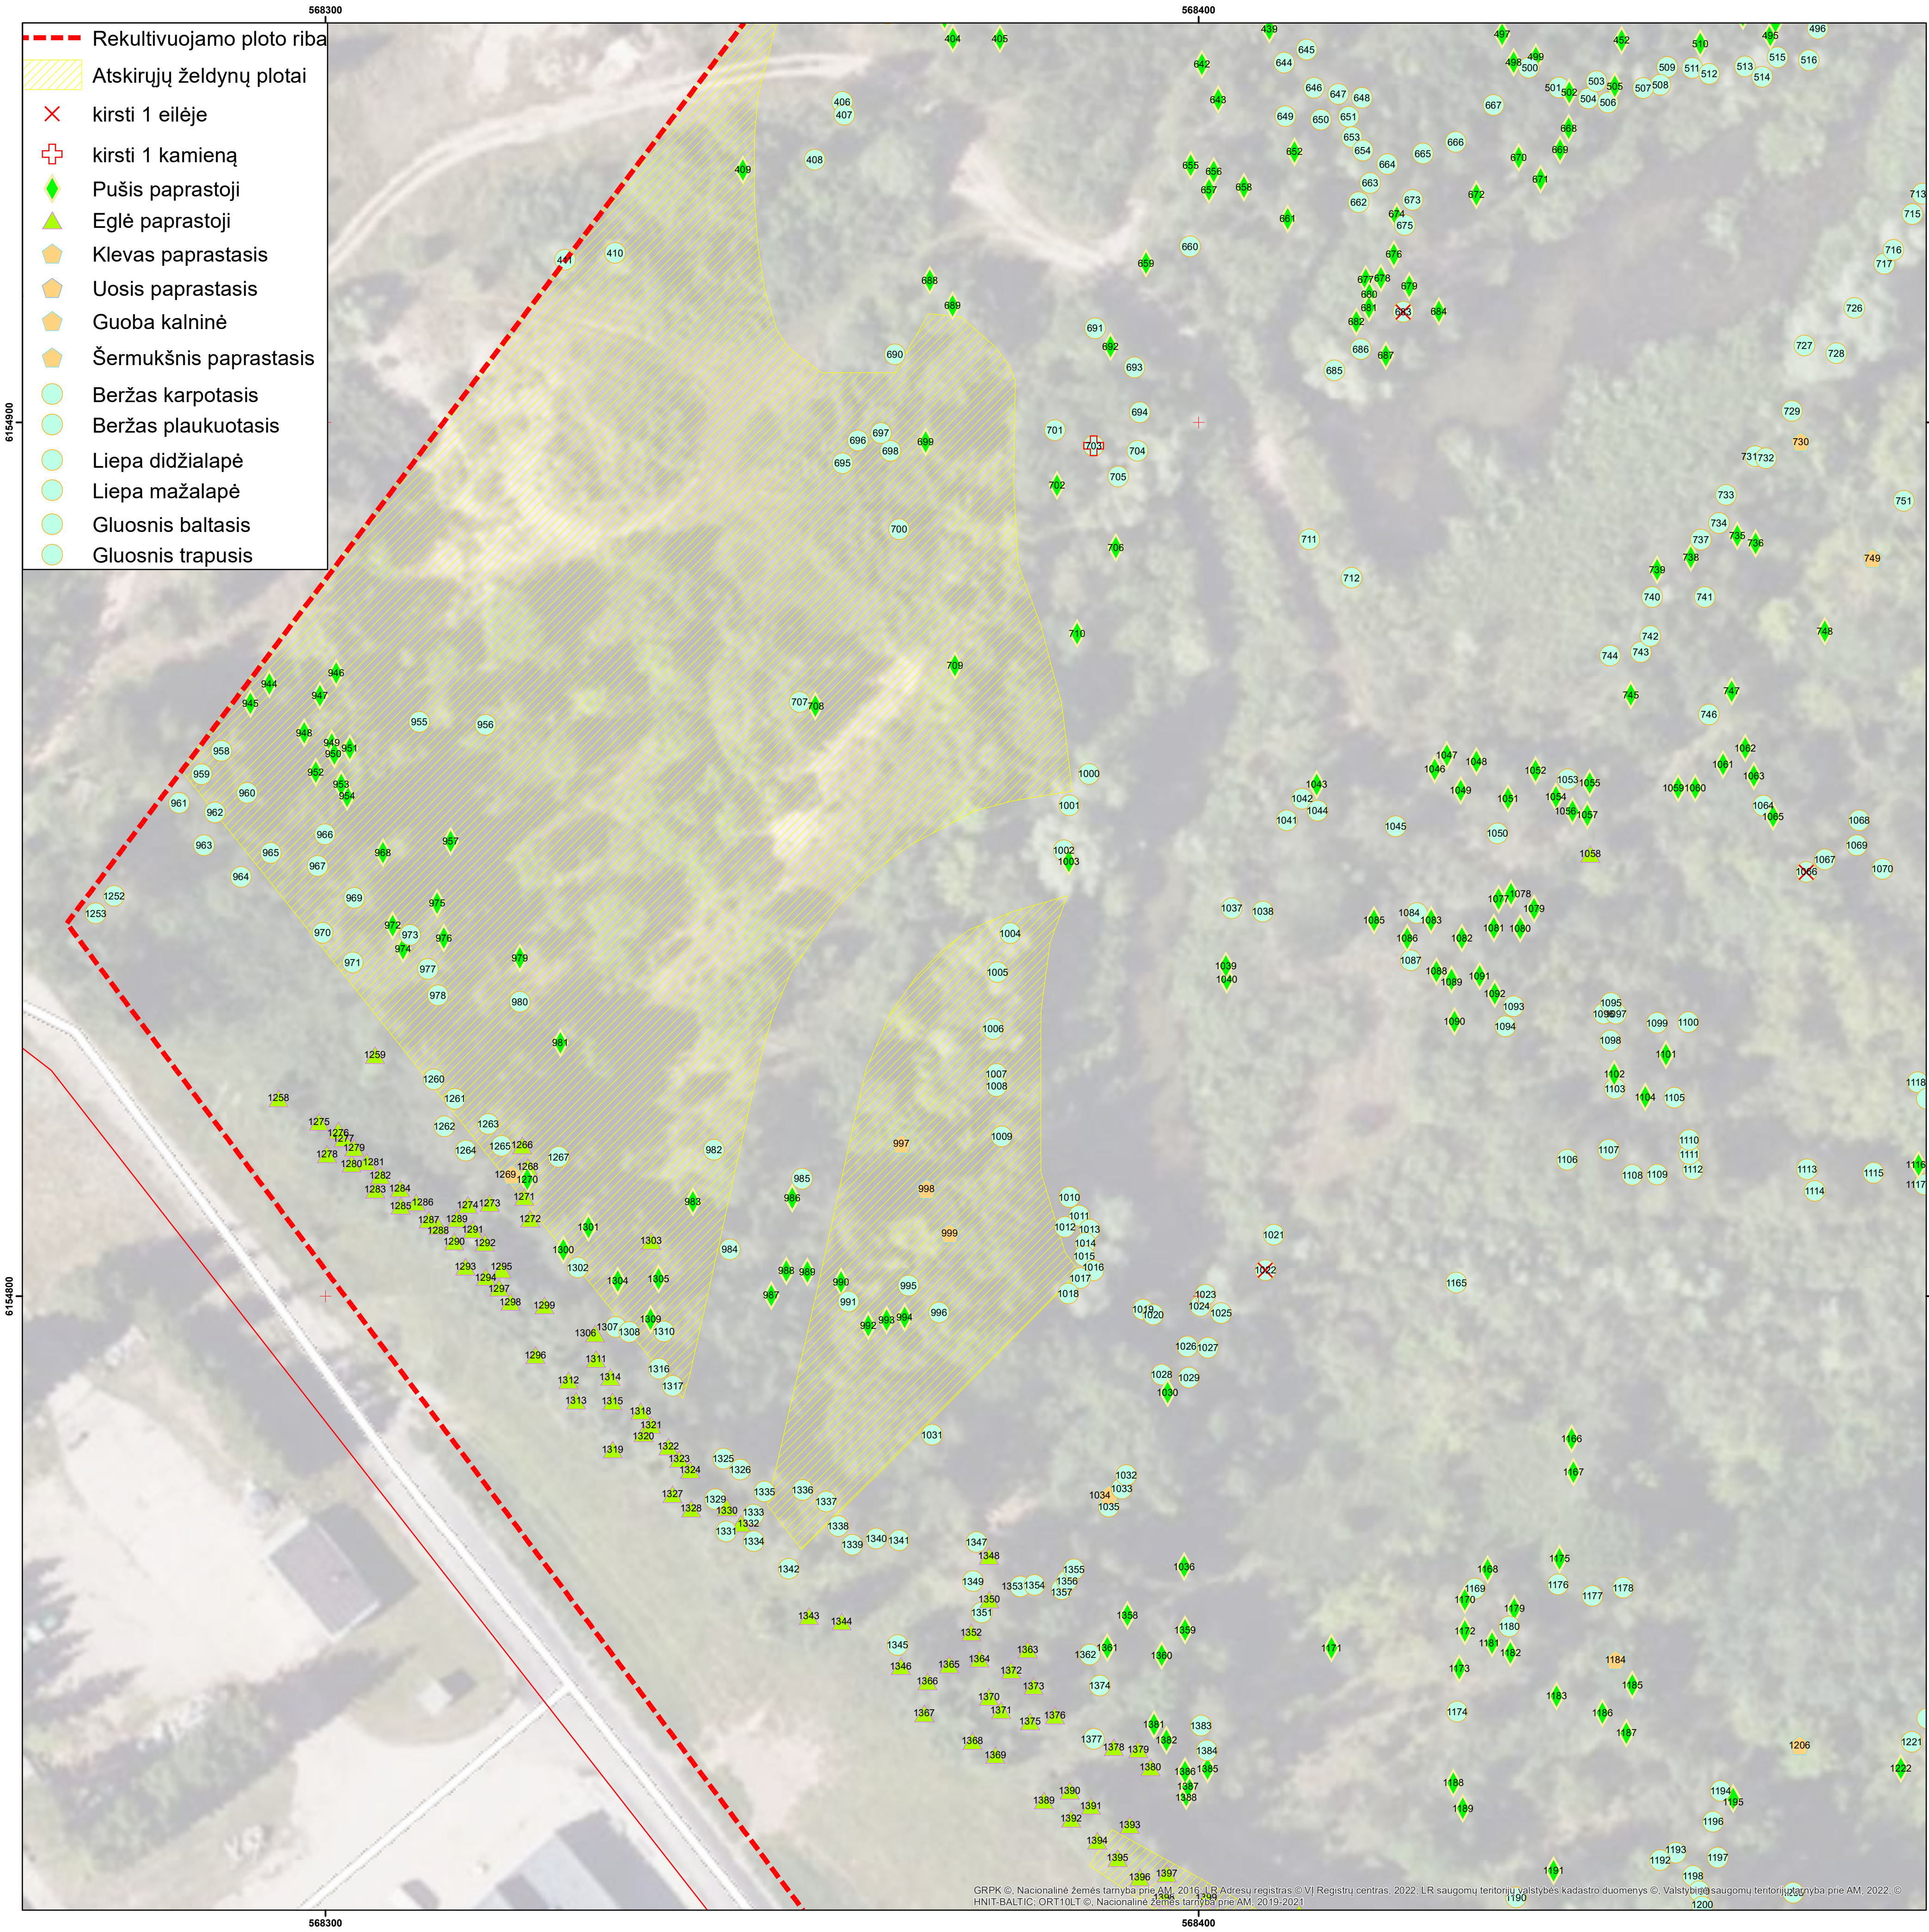

GRPK ©, Nacionalinė žemės tarnyba prie AM, 2016. LR Adresų registras © VĮ Registrijos centras, 2022. LR saugomų teritorijų valstybės kadastro duomenys ©, Valstybės saugomų teritorijų tarnyba prie AM, 2022. © HNIT-BALTIC, ORT10LT ©, Nacionalinė žemės tarnyba prie AM, 2019-2021



M 1 : 400



UAB „Želdynų vizija“, 2026
Projekto vadovas dr. Julius Bačkaitis