


Priedas Nr. 4. KE-4 Kompresorinio šilumos siurblio (KŠS) prijungimo principinė schema

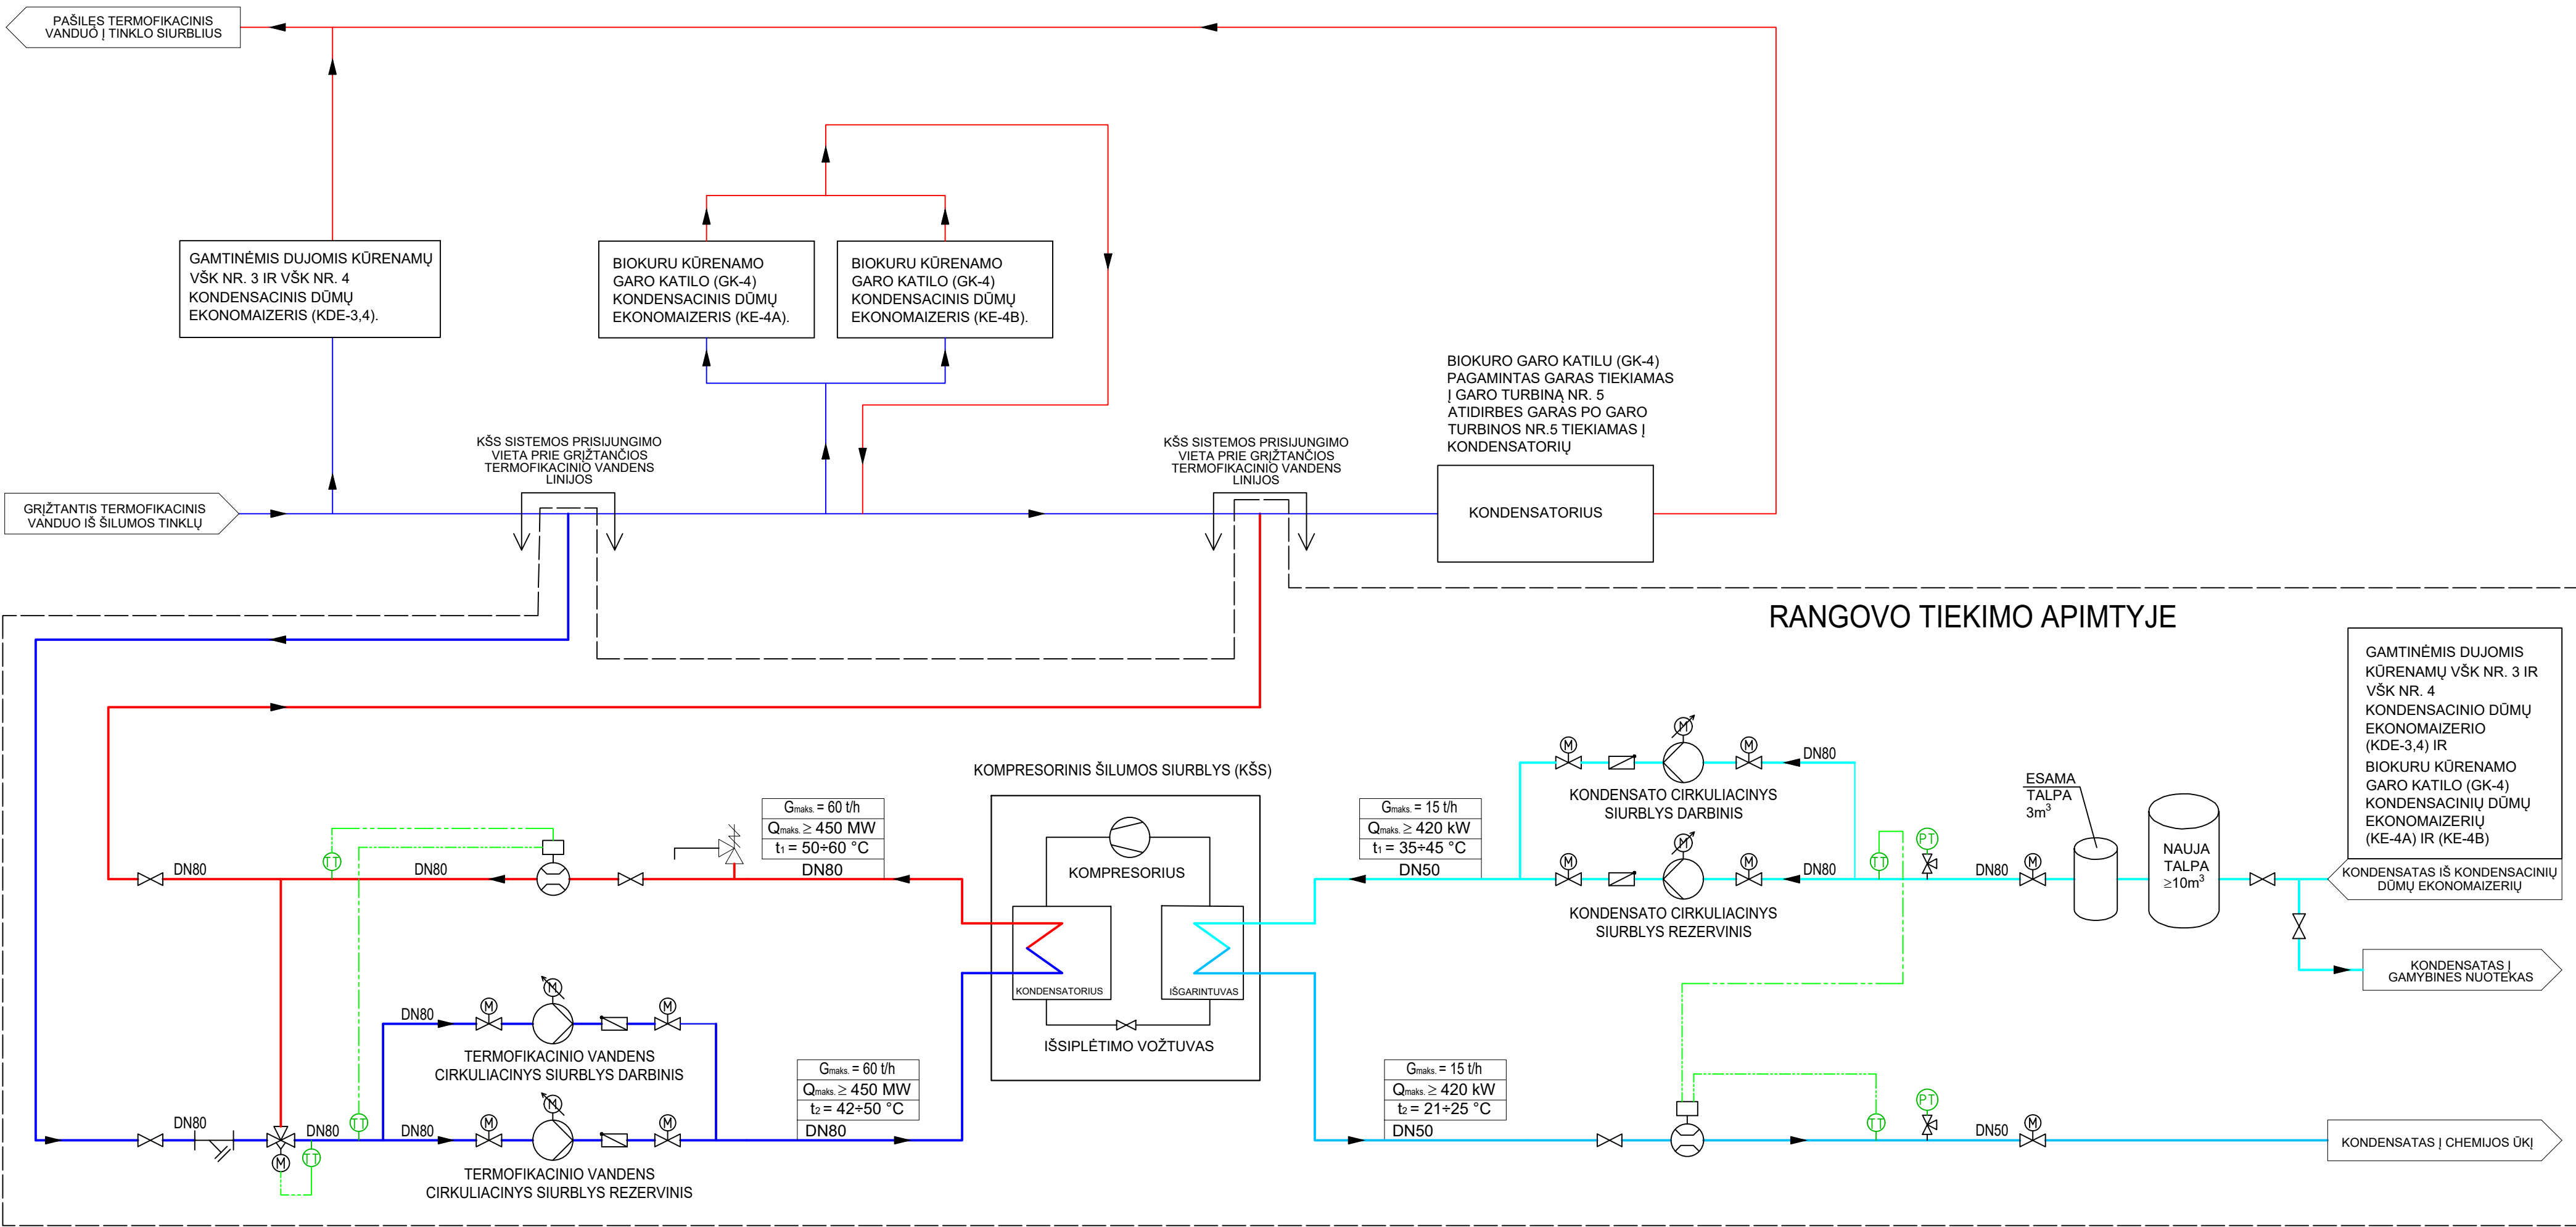

SUTARTINIAI ŽYMĖJIMAI

- Uždarojoji armatūra, rankinio valdymo
- Uždarojoji armatūra, su el. pavara
- Reguliuojantis vožtuvas su el. pavara
- Triegis reguliuojantis vožtuvas su el. pavara
- Atbulinis vožtuvas
- "Y" tipo filtras
- Siurblys su el. varikliu ir dažnio keitikliu
- KŠS Kompresorinis šilumos siurblys
- ŠAT Šilumos akumuliacinė talpa
- Skaitiklio debitomatis debitomatis
- Temperatūros jutiklis
- Terpės tekėjimo kryptis
- Srautų susikirtimo vieta
- Srautų prasilenkimo vieta
- Privirinama sferinė aklė
- Rangovo tiekimo apimtyje

	2026-03-23		
LAIDA	IŠLEIDIMO DATA	LAIDOS STATUSAS. KEITIMO PRIEŽASTIS (JEI TAIKOMA)	
KVAL. PATV. DOK. NR.			STATINIO PROJEKTO PAVADINIMAS
			E-2 KE-4 KONDENSATO ATLIEKINĖS ŠILUMOS ATGAVIMO IR KONDENSATO PANAUDOJIMO TECHNOLOGINĖMS REIKMĖMS TECHINIO DARBO PROJEKTO PAREIGIMAS IR TECHNOLOGINĖS SISTEMOS MODERNIZAVIMO DARBAI
	Braižė	E. LUKŠYS	STATINIO NUMERIS IR PAVADINIMAS
			VISI STATINIAI
			DOKUMENTO PAVADINIMAS
			KE-4 KOMPRESORINIO ŠILUMOS SIURBLIO (KŠS) PRIJUNGIMO PRINCIPINĖ SCHEMA
			LAIDA
			0
It	STATYTOJAS IR (ARBA) UŽSAKOVAS		DOKUMENTO ŽYMUO
	UAB "MIESTO GIJOS"		PRIEDAS Nr. 5
			LAPAS
			1
			LAPŲ
			1