

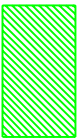


Ситуаційний план розташування загальноосвітньої школи №6
за адресою м. Чорноморськ, вул. Спортивна, 3-А

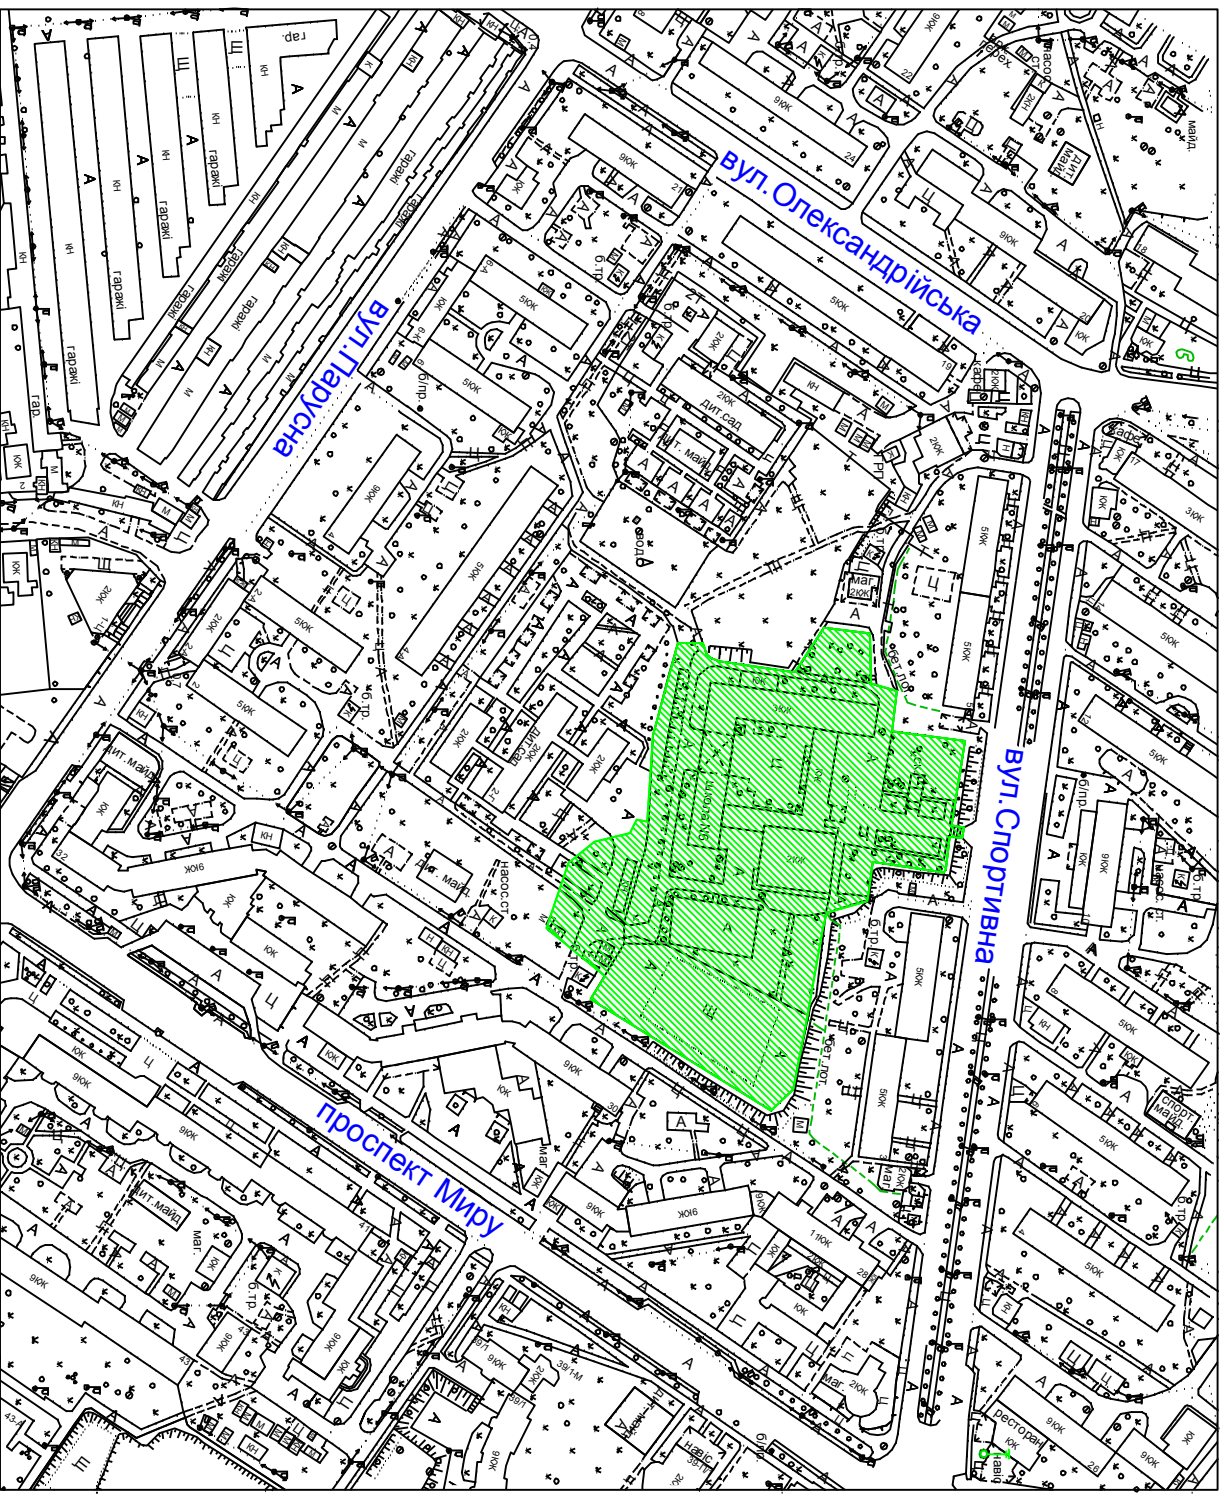


- загальноосвітня школа №6

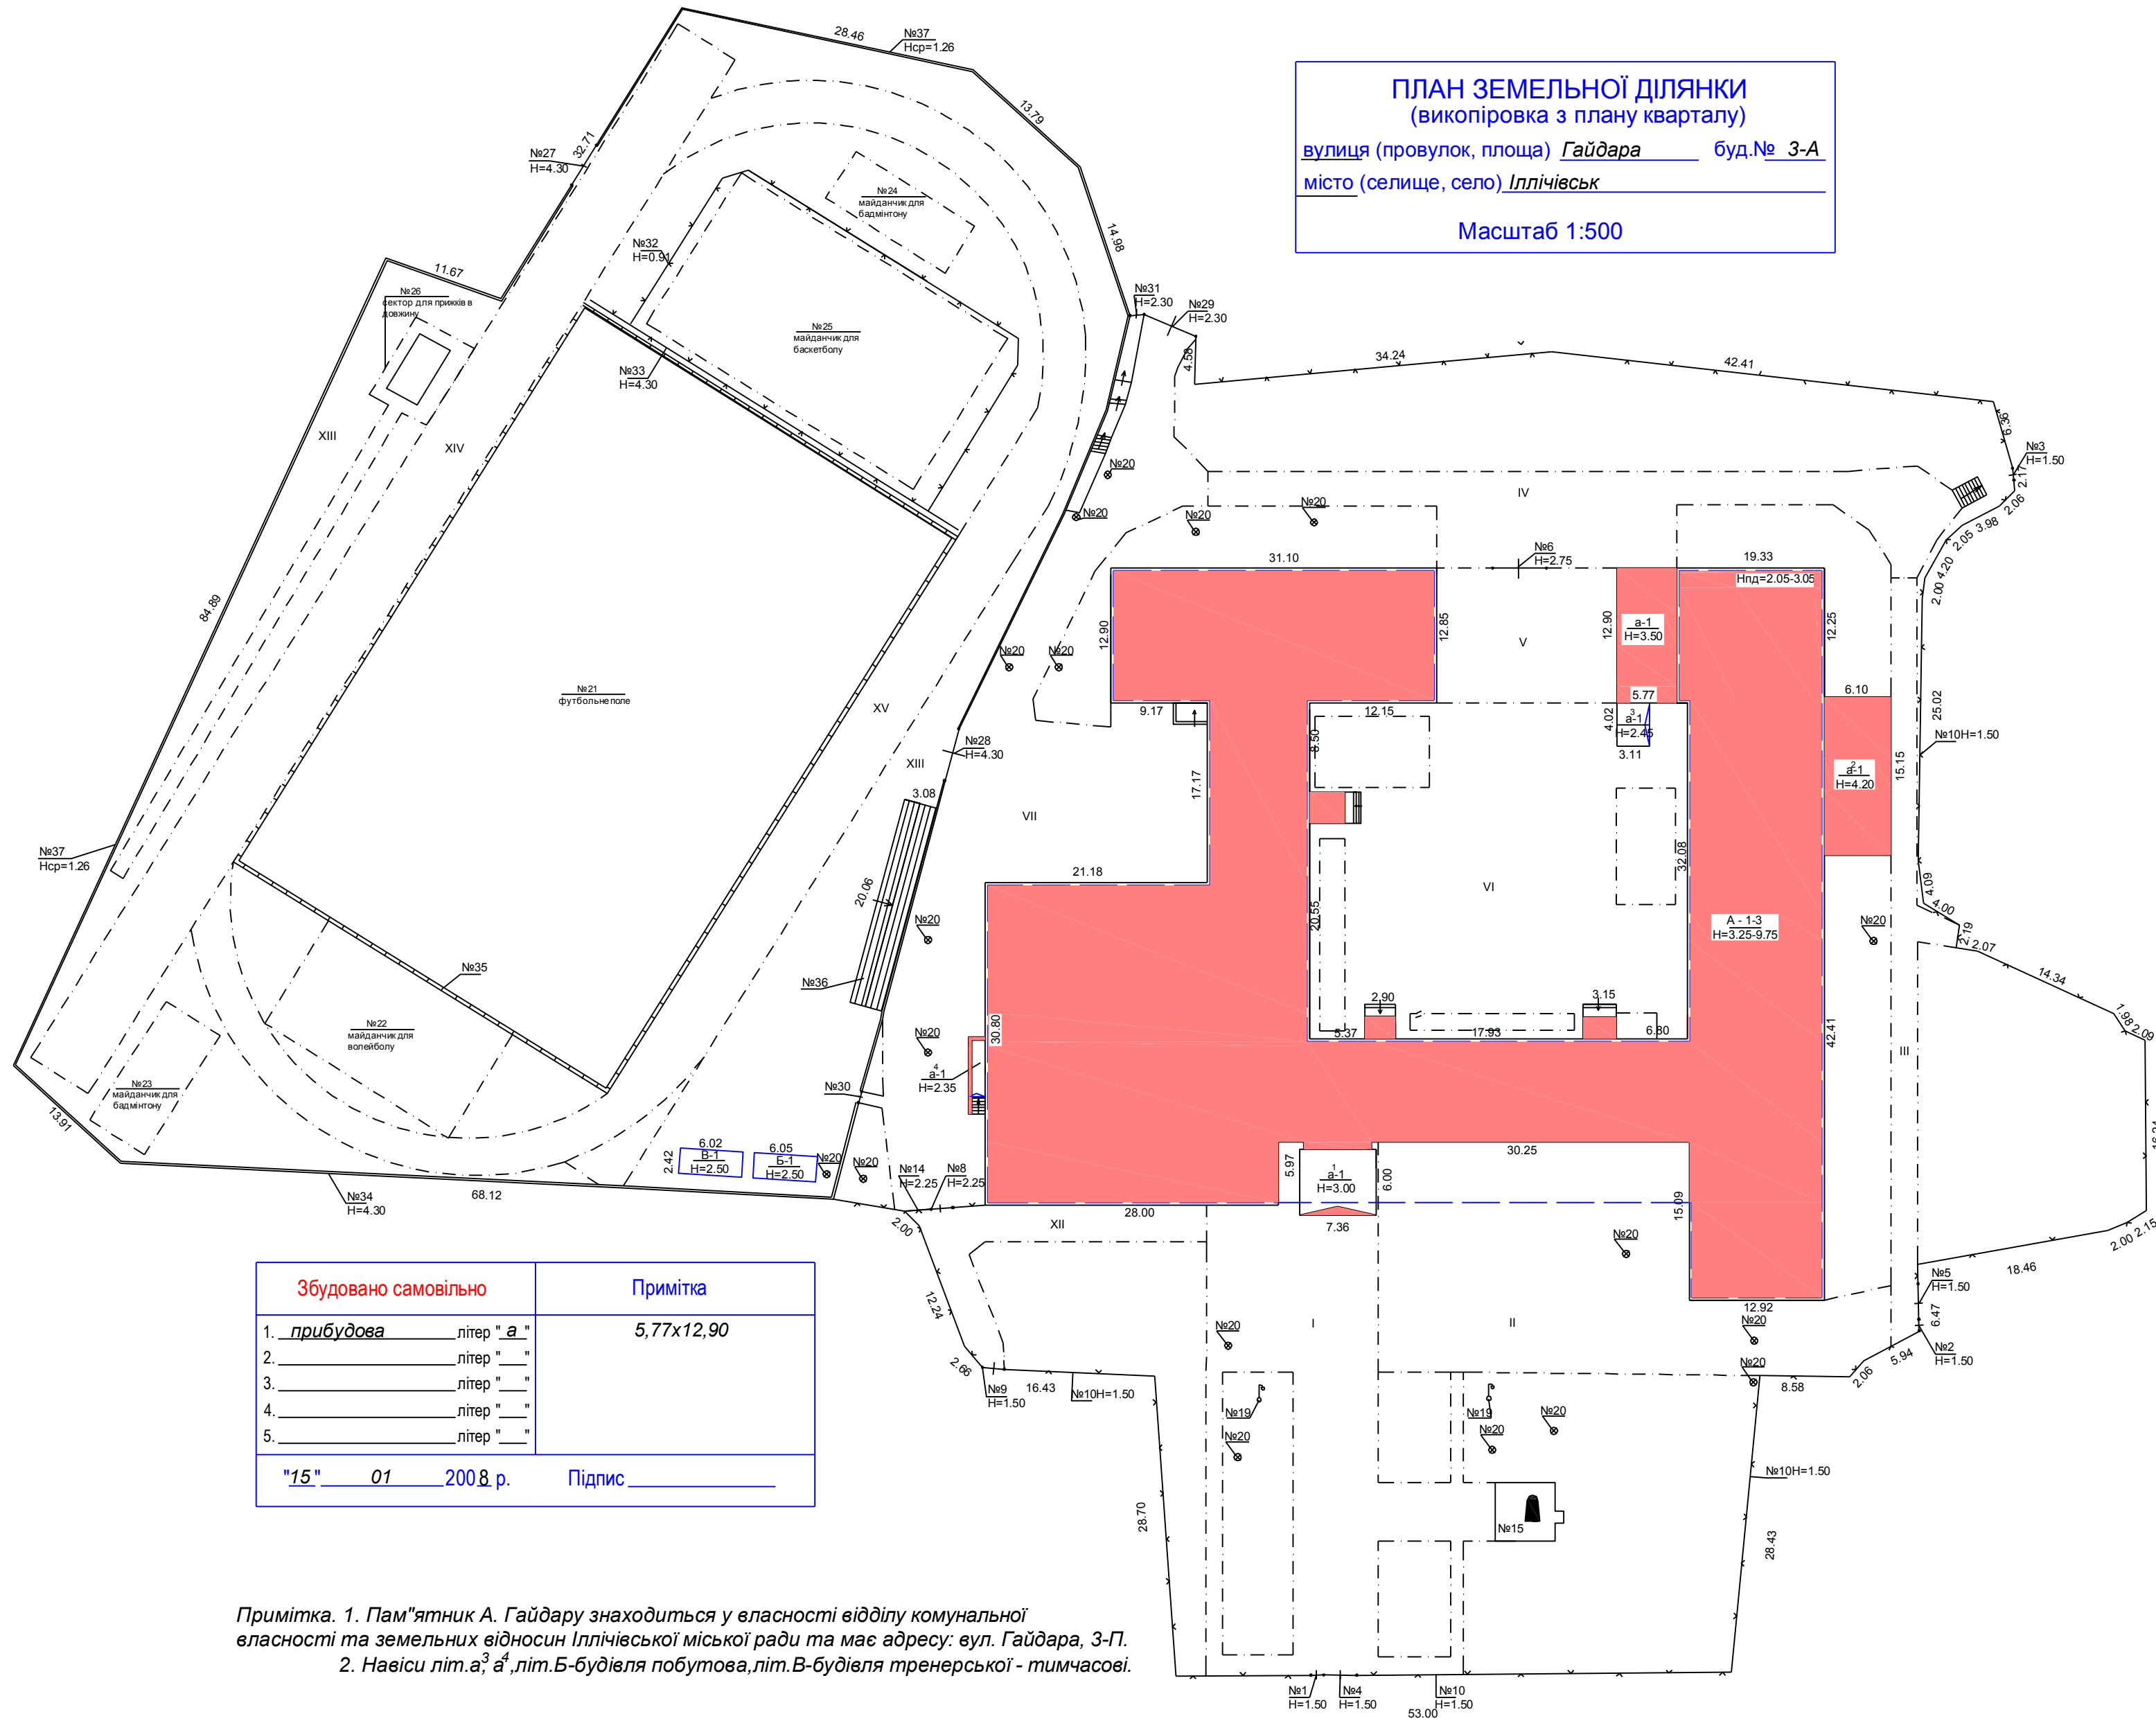


Експлікація																		
Літер по плану	Назва будинку, допоміжних будівель та споруд	№21 футбольне поле №22 майданчик для волейболу №23,24 майданчик для бадмінтону №25 майданчик для баскетболу	Площа земельної ділянки, в т.ч.									Примітка						
			Загальна площа	Під будинком, допоміжними будівлями			Під садом			Під квітниками	Під газонами	Під дитячими гральними майданчиками	Під місцями відпочинку	Під дорожками та віздом	Під зеленими насадженнями	Норма	Лишки	
				Всього	Під будинком	Під допоміжними будівлями	Під двором	Фруктовими деревами	декоративними деревами									
A	будівля школи	№26 сектор для стрибків в довжину	18678	3126	3097	29	10391									4961	17316	
B	побутова будівля	№35 лоток дощової каналізації																
V	будівля тренерської	№36 трибуна																
№1-3,30,31	хвіртки	№37 підпірна стіна																
№4-6,8,9,27-29	ворота	I-VII,XII,XIII покриття																
№10,14,32-34	огорожі	XIV,XV - бігові доріжки																
№15	пам'ятник																	
№19	ліхтарі електричні																	
№20	колодязі оглядові																	
			Начальник БТІ <u>Фомов І.В.</u> Виконав <u>Заморока О.А.</u> Перевірив <u>Висоцька О.В.</u> " 14 " 05 2012 р.															

ПЛАН ЗЕМЕЛЬНОЇ ДІЛЯНКИ
(вікопіровка з плану кварталу)
вулиця (провулок, площа) Гайдара буд.№ 3-А
місто (селище, село) Іллічівськ
Масштаб 1:500

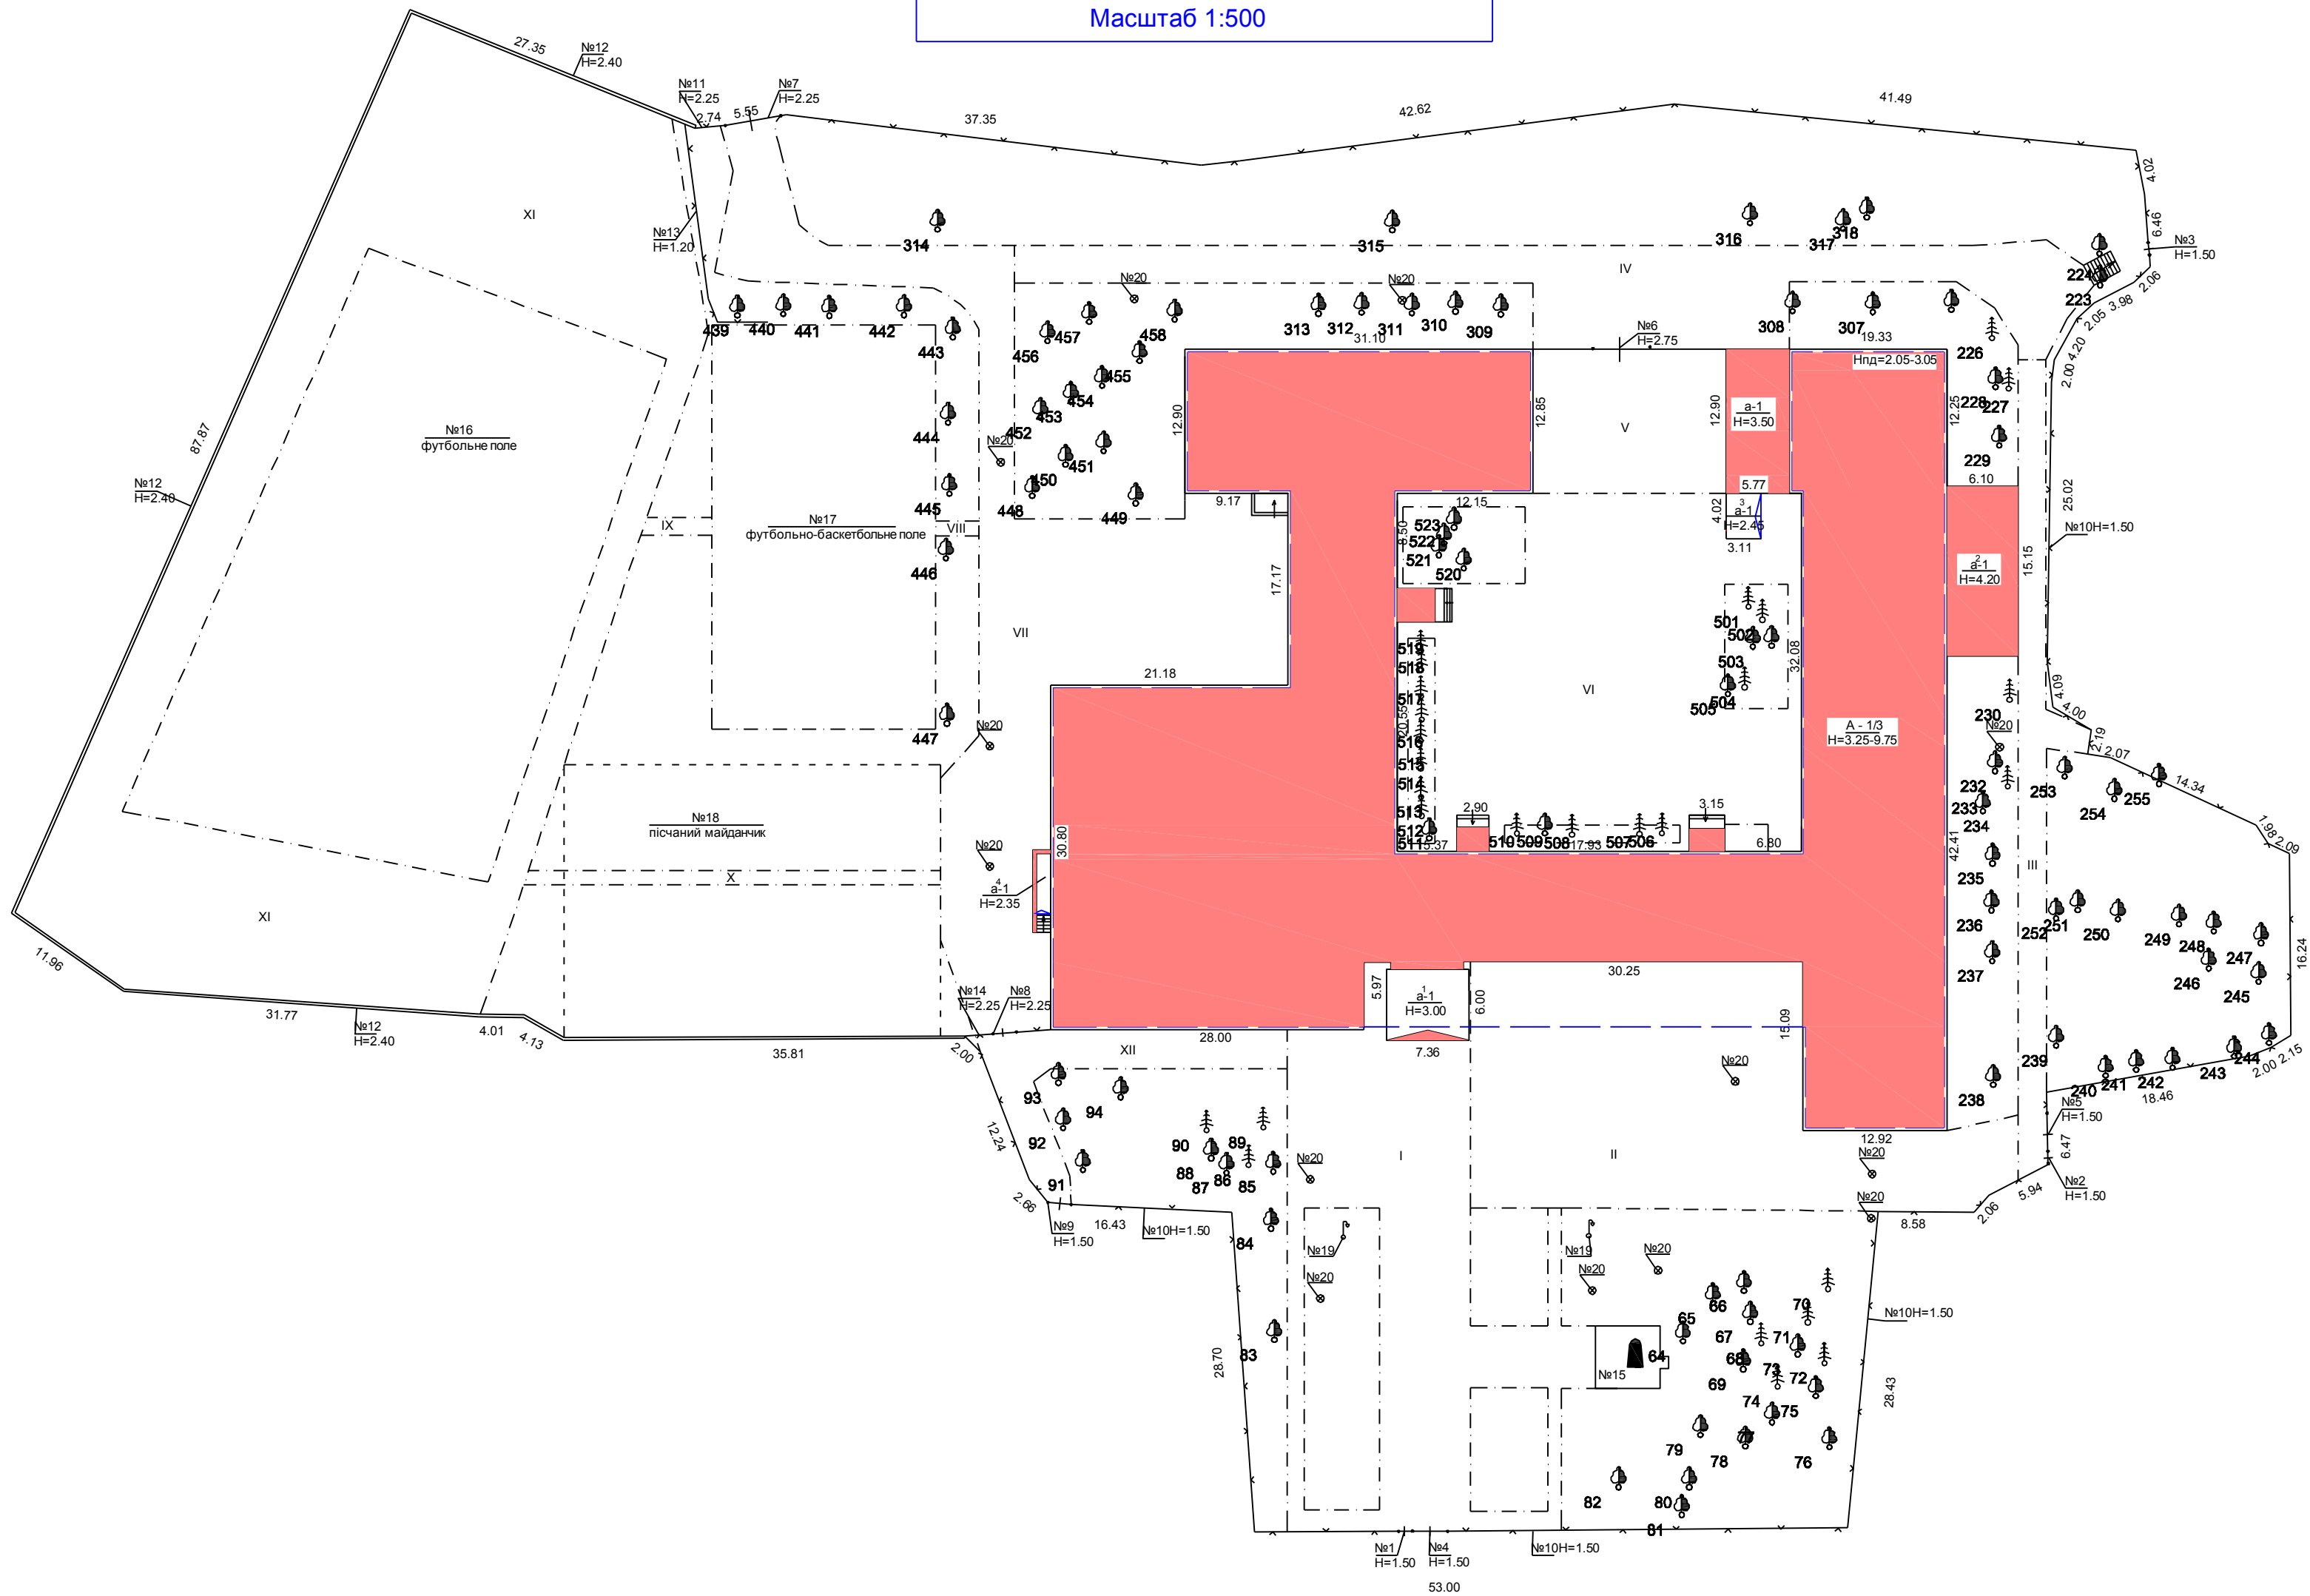

Примітка. 1. Пам'ятник А. Гайдара знаходиться у власності відділу комунальної власності та земельних відносин Іллічівської міської ради та має адресу: вул. Гайдара, 3-П.

Літер по плану	Назва будинку, допоміжних будівель та споруд		Експлікація													Примітка		
			Площа земельної ділянки, в т.ч.															
			Загальна площа	Під будинком, допоміжними будівлями			Під садом					Під квітниками	Під газонами	Під деревами, паливними насадженнями	Під місцями відпочинку			Під дорожками та віздром
				Всього	Під будинком	Під допоміжними будівлями	Під двором	Фруктовими деревами	Декоративними деревами									
А	будівля школи	№18 пісчаний майданчик	1729	3097	3097		9242											
№1-3	хвіртки	№19 ліхтарі електричні																
№4-9	ворота	№20 колодязі оглядові																
№10-14	огорожі	I-XII вимощення																
№15	пам'ятник																	
№16	футбольне поле																	
№17	футбольно-баскетбольне поле																	
			Начальник БТІ <u>Фомов І.В.</u>															
			Виконав <u>Ліницька Е.П.</u>															
			Перевірив <u>Висоцька О.В.</u> " 15 " 01 2008 р.															

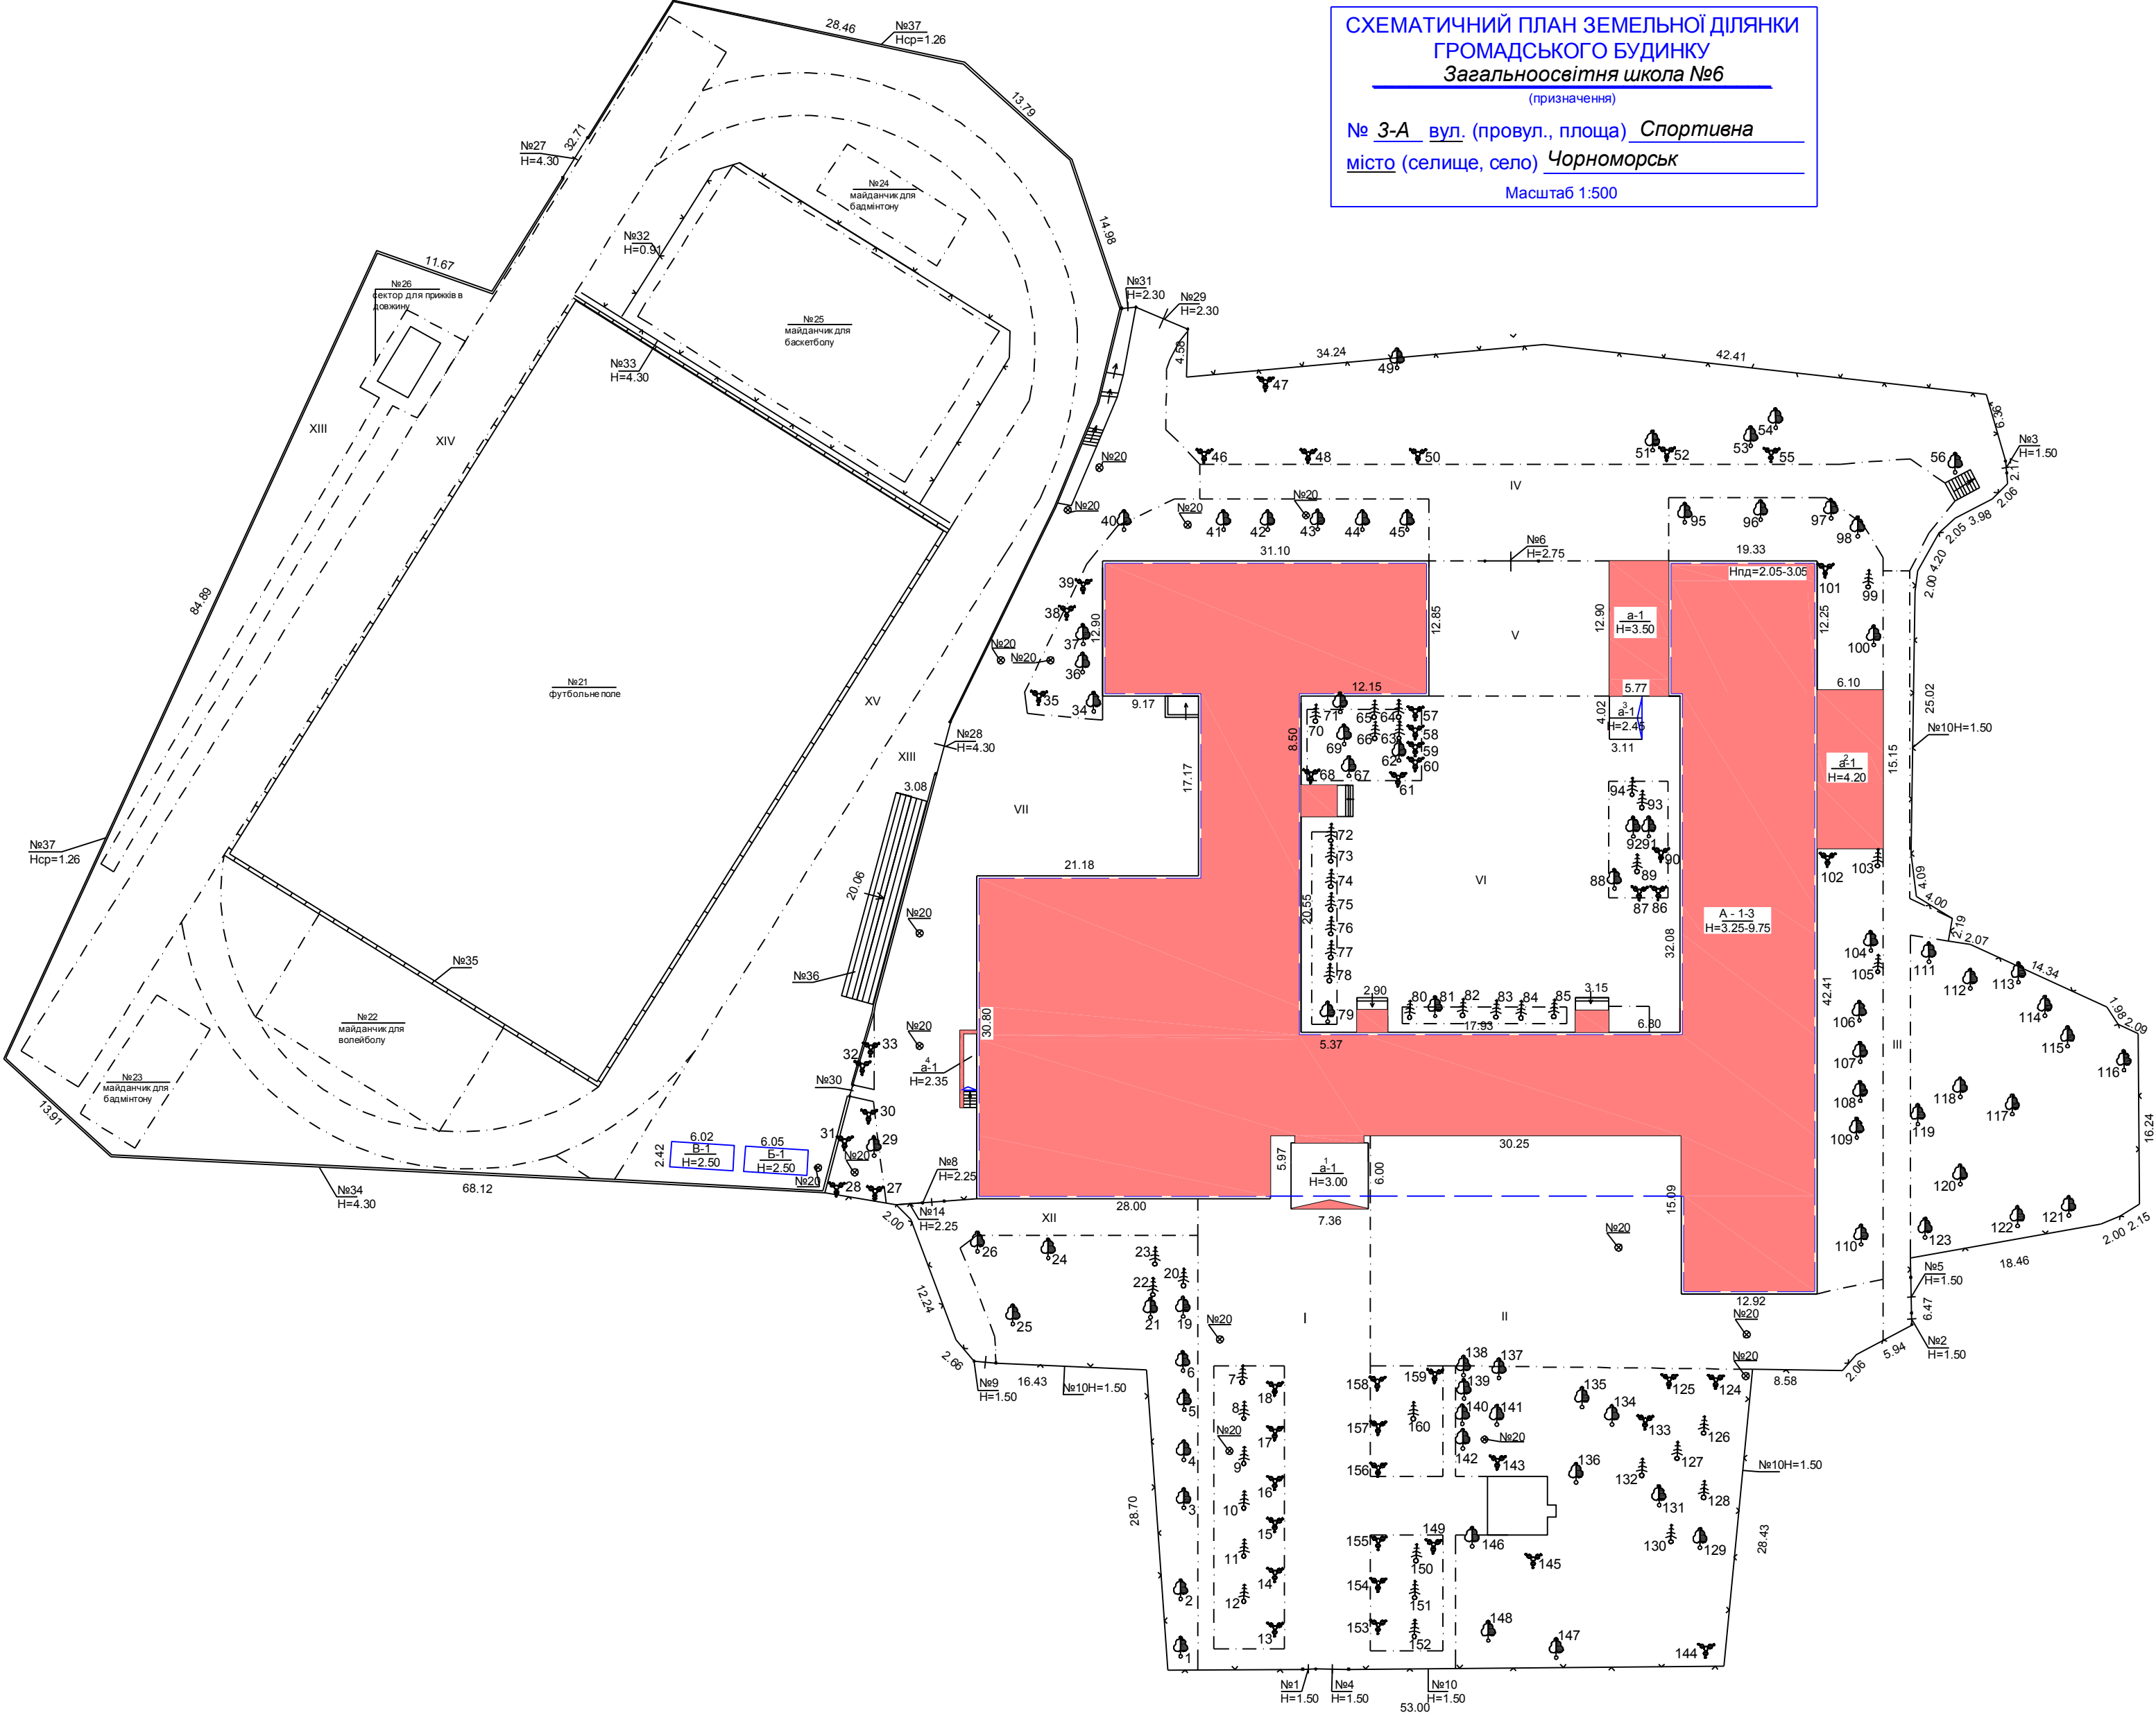

СХЕМАТИЧНИЙ ПЛАН ЗЕМЕЛЬНОЇ ДІЛЯНКИ
ГРОМАДСЬКОГО БУДИНКУ
Загальноосвітня школа №6
(призначення)
№ 3-А вул. (провул., площа) Спортивна
місто (селище, село) Чорноморськ
Масштаб 1:500


Літер по плану	Назва будинку, допоміжних будівель та споруд	№22 майданчик для волейболу	Експлікація					
		№23,24 майданчик для бадмінтону	Площа земельної ділянки (кв.м.), у т.ч.					
		№25 майданчик для баскетболу	Загальна площа	Під будинком, господарськими будівлями та спорудами			Під зеленими насадженнями	Під доріжним (твердим) та ін. покриттям
		№26 сектор для стрибків в довжину		Всього	Під будинком	Під господарськими будівлями та спорудами		
		№35 лоток дощової каналізації						
А будівля школи	№36 трибуна	18678	3126	3097	29	4961	10591	
Б побутова будівля	№37 підпірна стіна	Начальник КП "БТ" ЧМР Фомов І.В.						
В будівля тренерської	I-VII,XII,XIII покриття	Виконав Паніна С.А.						
№1-3,30,31 хвіртки	XIV,XV - бігові доріжки	Перевірів "28" 07 2016 р.						
№4-6,8,9,27-29 ворота	деревя листяні							
№10,14,32-34 огорожі	деревя хвойні							
№20 колодязі оглядові	кущі							
№21 футбольне поле								

ПЛАН

будинку № 3-А літер "А" вул. (провул, площ.) Гайдара



місто (селище, село) Іллічівськ

Масштаб 1:200

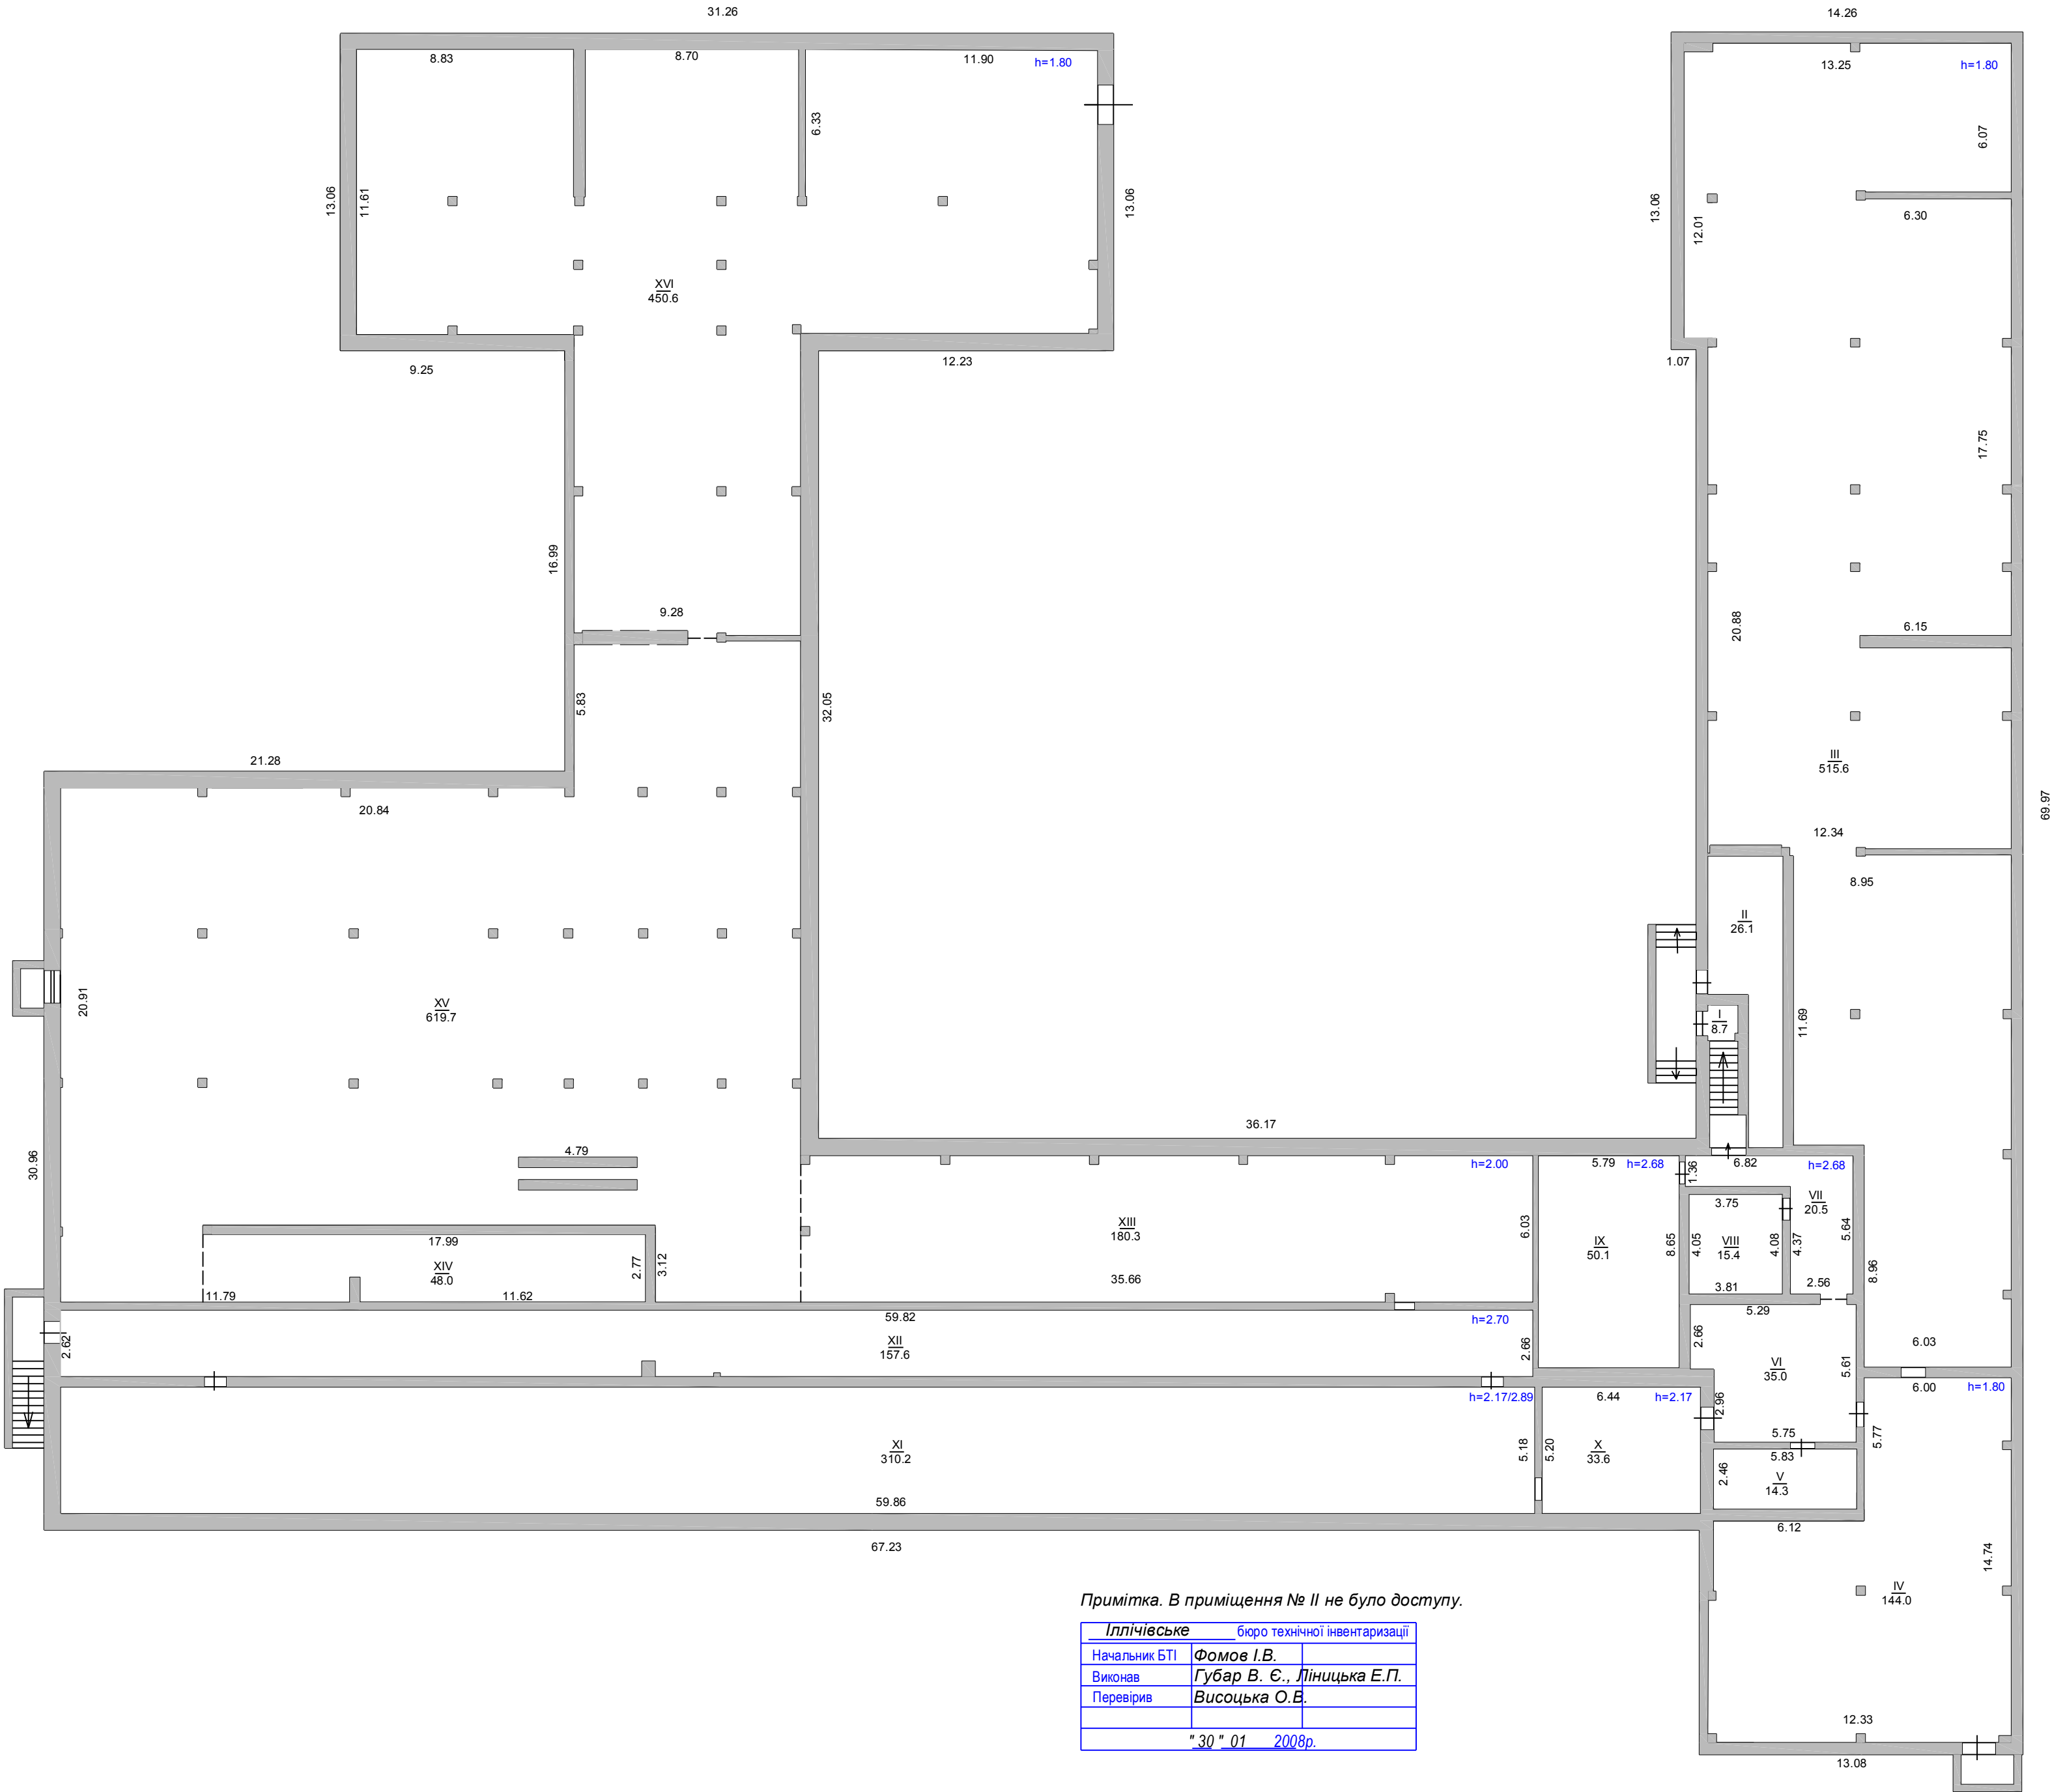

Примітка. В приміщенні № II не було доступу.

Іллічівське	Бюро технічної інвентаризації	
Начальник БТІ	Фомов І.В.	
Виконав	Губар В. Є., Ліницька Е.П.	
Перевірив	Висоцька О.В.	
"30" 01 2008р.		

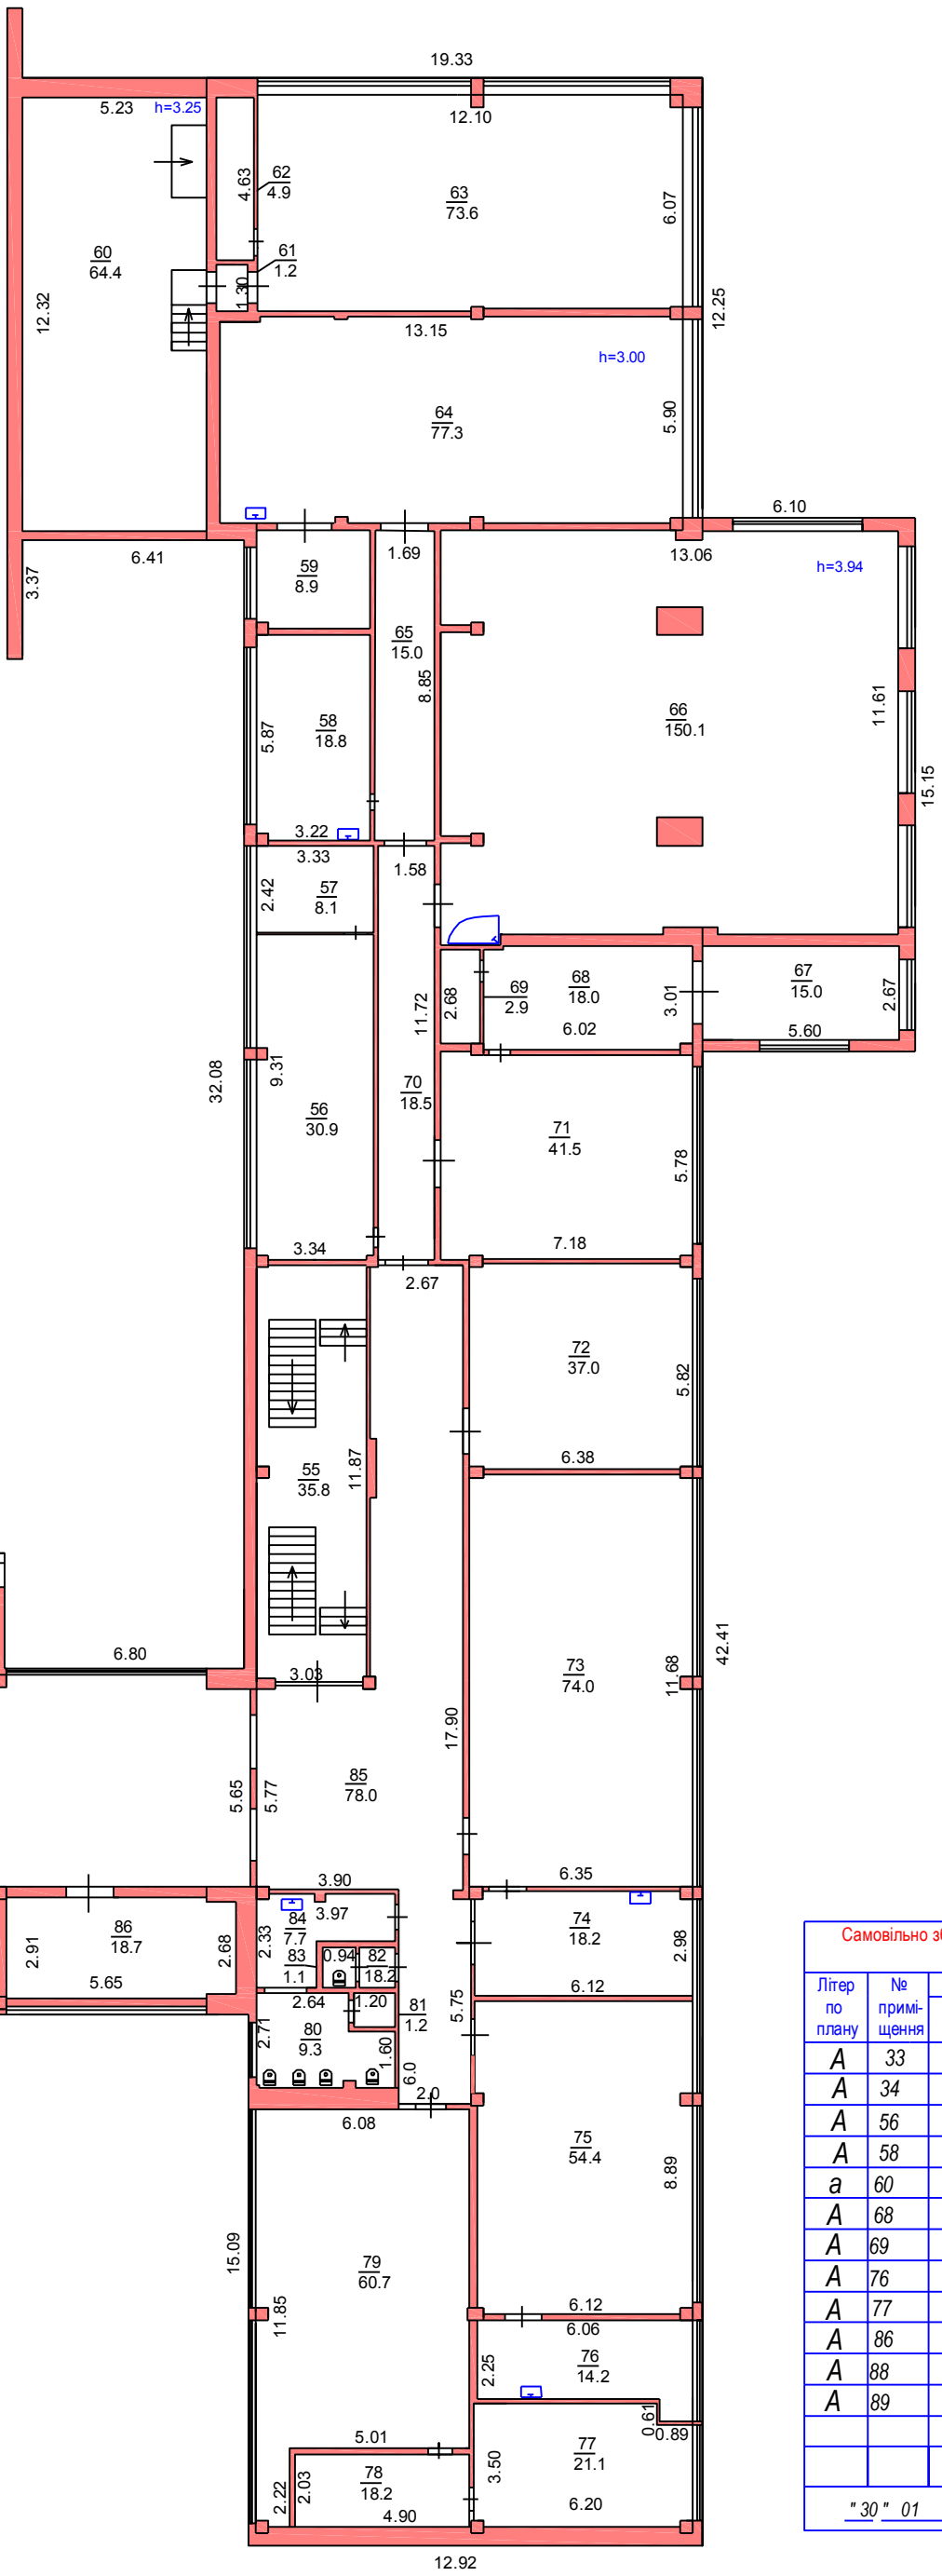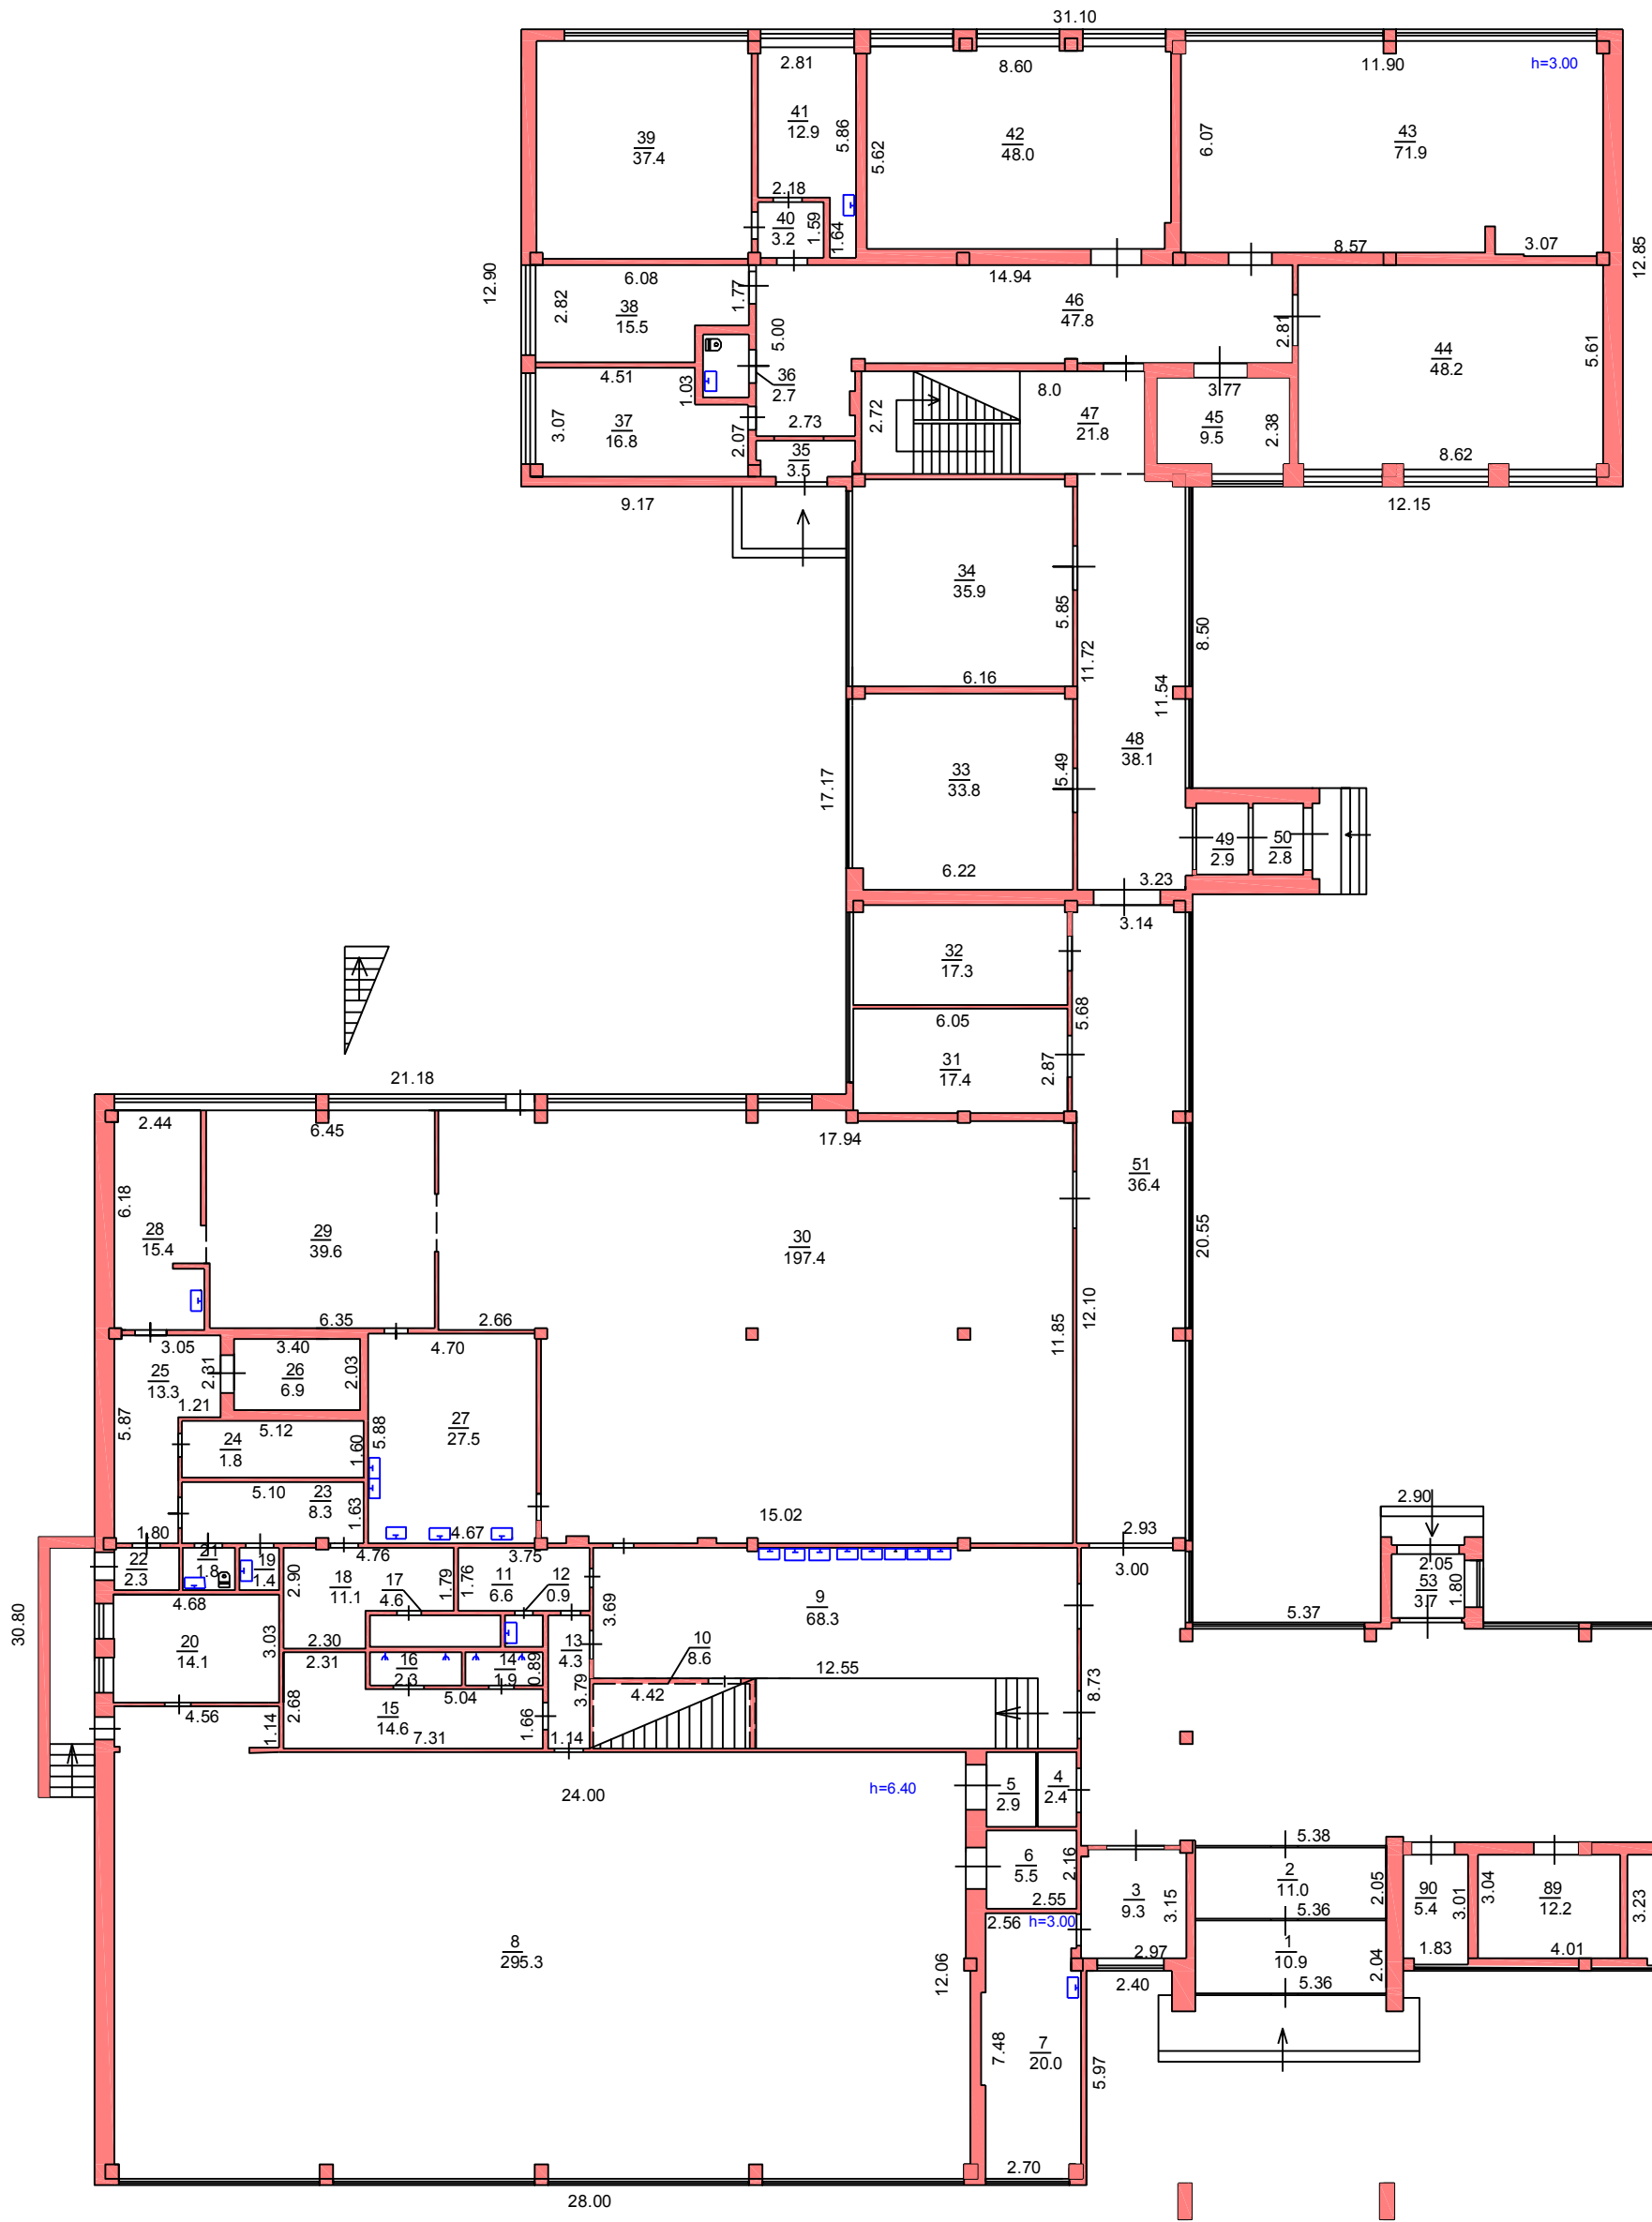

Примітка. В приміщення № 17,49,50,59 не було доступу.

Іллічівське	бюро технічної інвентаризації
Начальник БТІ	Фомов І.В.
Виконав	Губар В. Є., Ліницька Е.П.
Перевірив	Висоцька О.В.
	" 30 " 01. 2008р.

Самовільно збудовані будинки (частини будинків) або переобладнані				
Літер по плану	№ приміщення	самовільно збудована площа, кв.м.		Примітка
		під час нового будівництва	під час переобладнання	
A	33		33.8	
A	34		35.9	
A	56		30.9	
A	58		18.8	
a	60	64.4		
A	68		18.0	
A	69		2.9	
A	76		14.2	
A	77		21.1	
A	86		18.7	
A	88		18.6	
A	89		12.2	
" 30 " 01. 2008р.				


ПЛАН

будинку № 3-А літер "А" вул. (провул, площ.) Гайдара

місто (селище, село) Іллічівськ

Масштаб 1:200

2 поверх

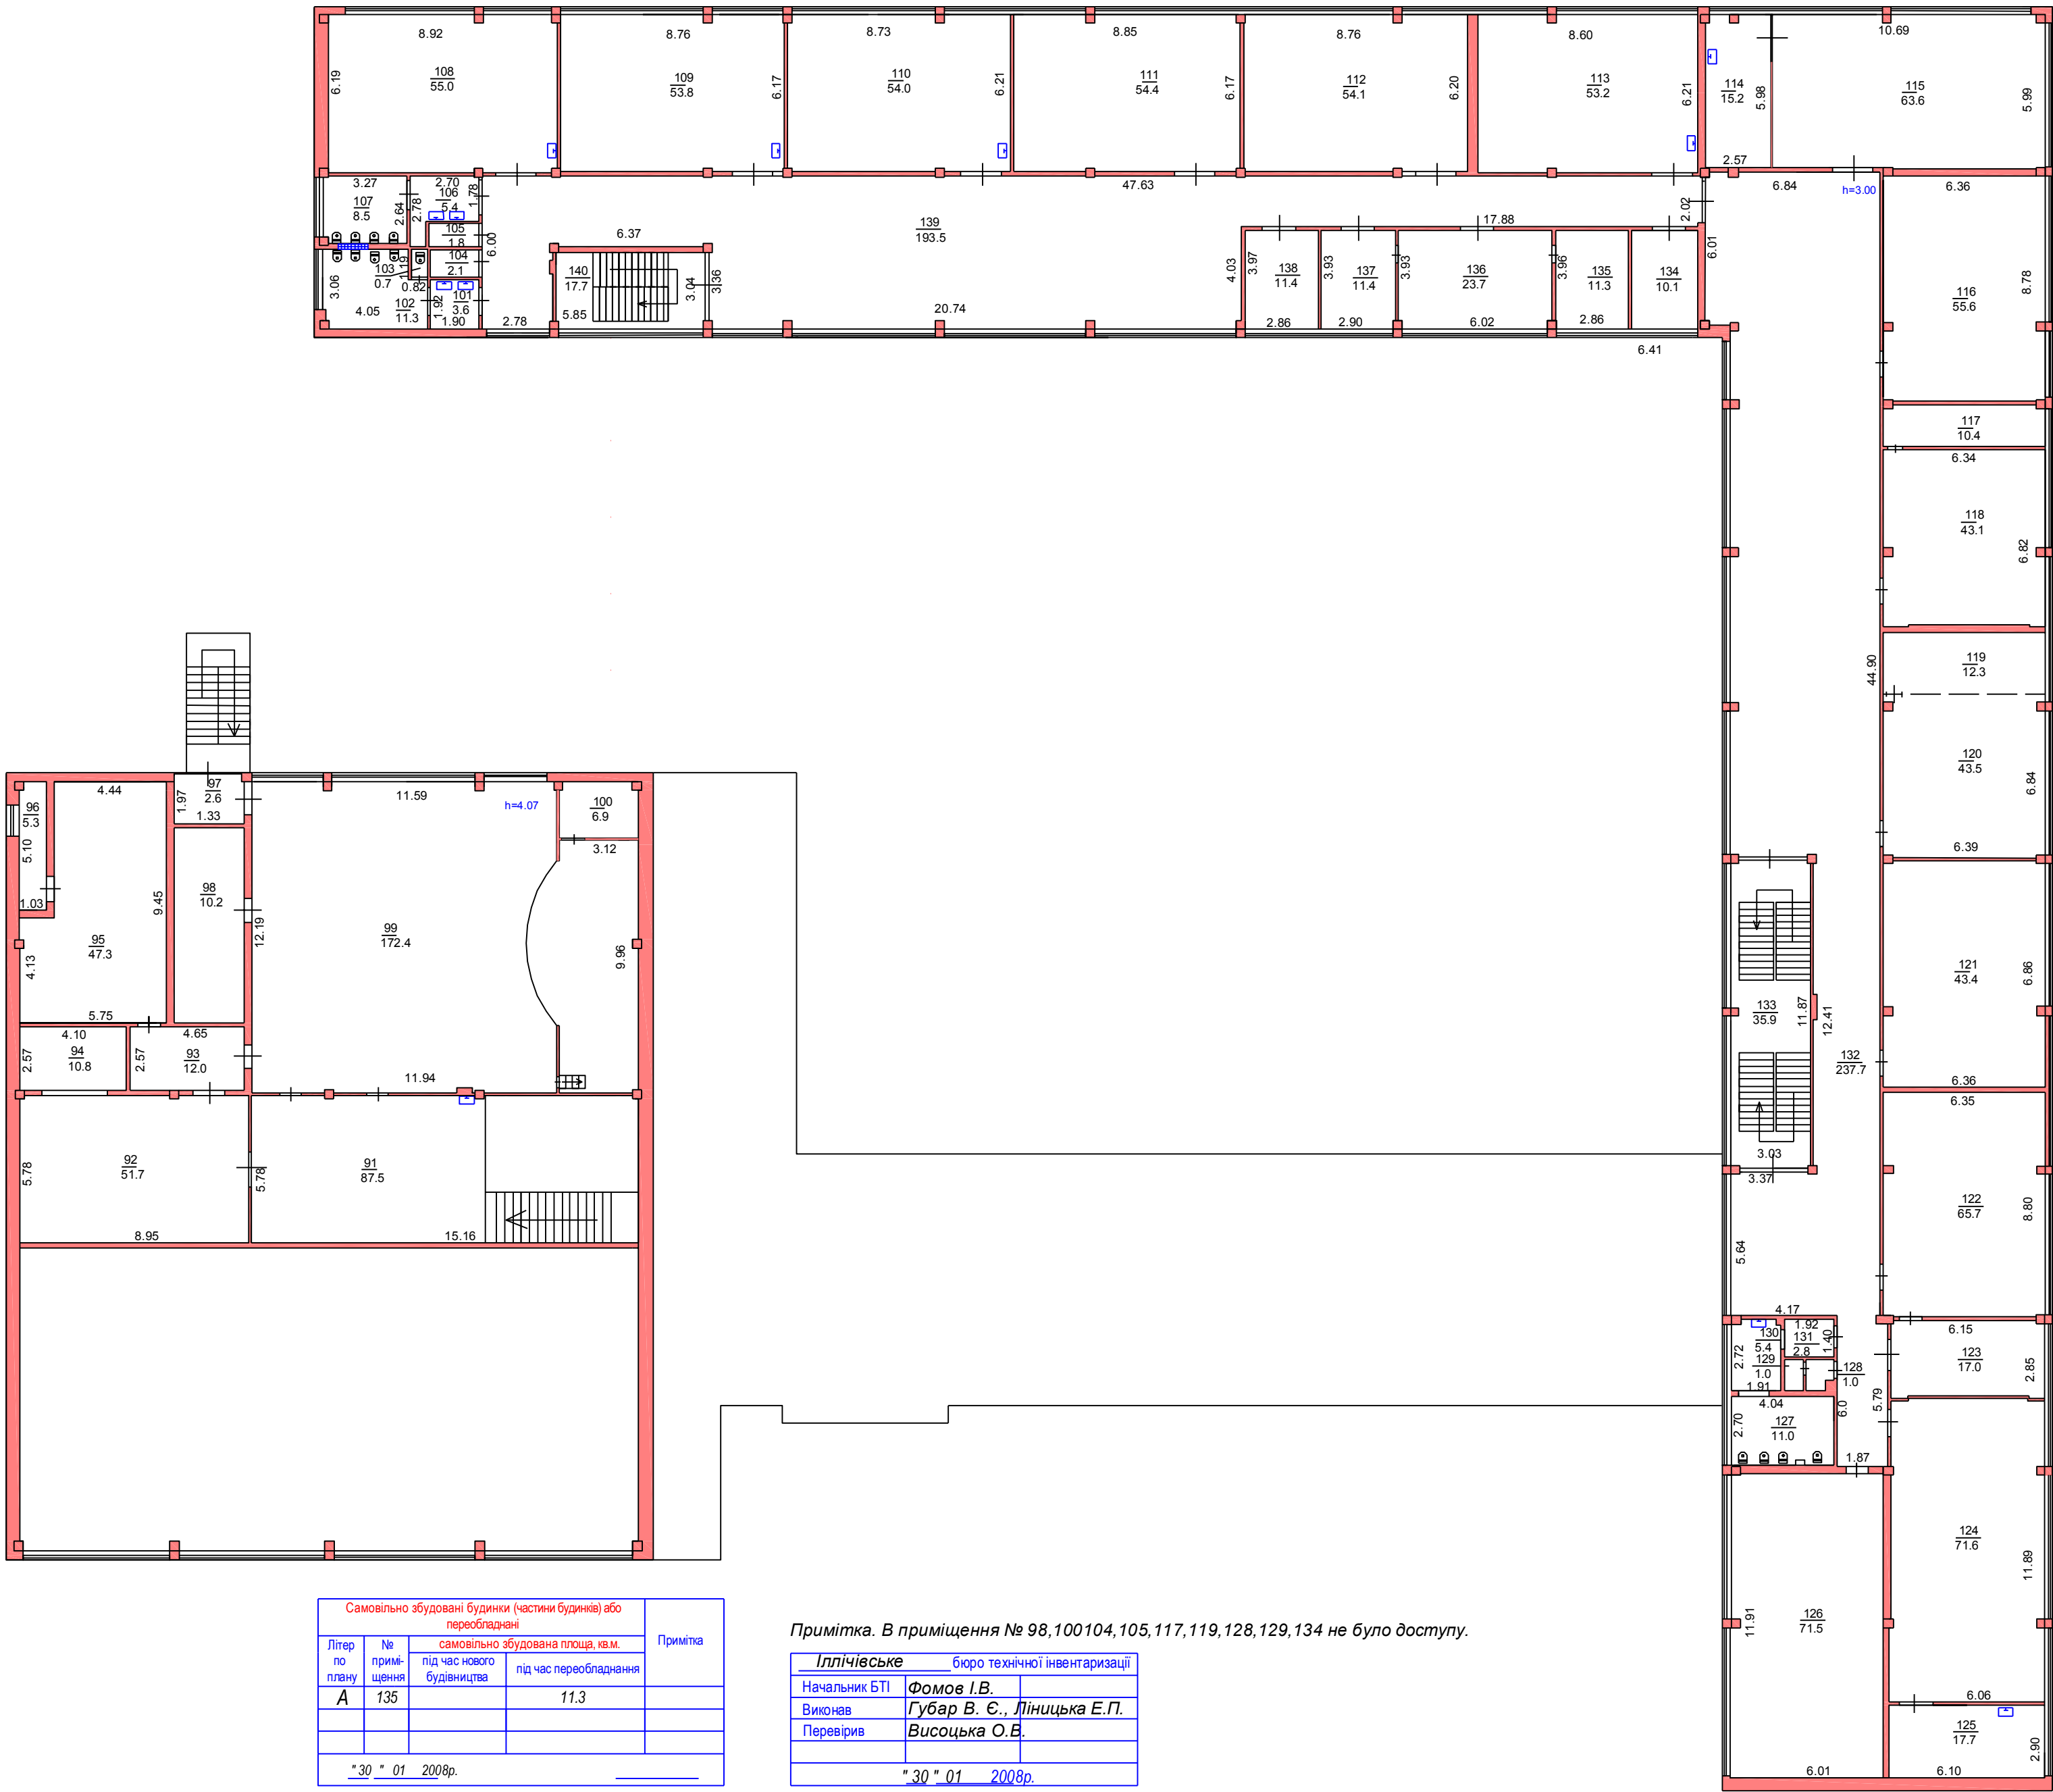


Самовільно збудовані будинки (частини будинків) або переобладнані				Примітка
Літер по плану	№ приміщення	самовільно збудована площа, кв.м.		
		під час нового будівництва	під час переобладнання	
А	135		11.3	
" 30 " 01 2008р.				

Примітка. В приміщення № 98,100,104,105,117,119,128,129,134 не було доступу.

Іллічівське		бюро технічної інвентаризації
Начальник БТІ	Фомов І.В.	
Виконав	Губар В.Є., Ліницька Е.П.	
Перевірів	Висоцька О.В.	
"30 " 01 2008р.		

3 поверх

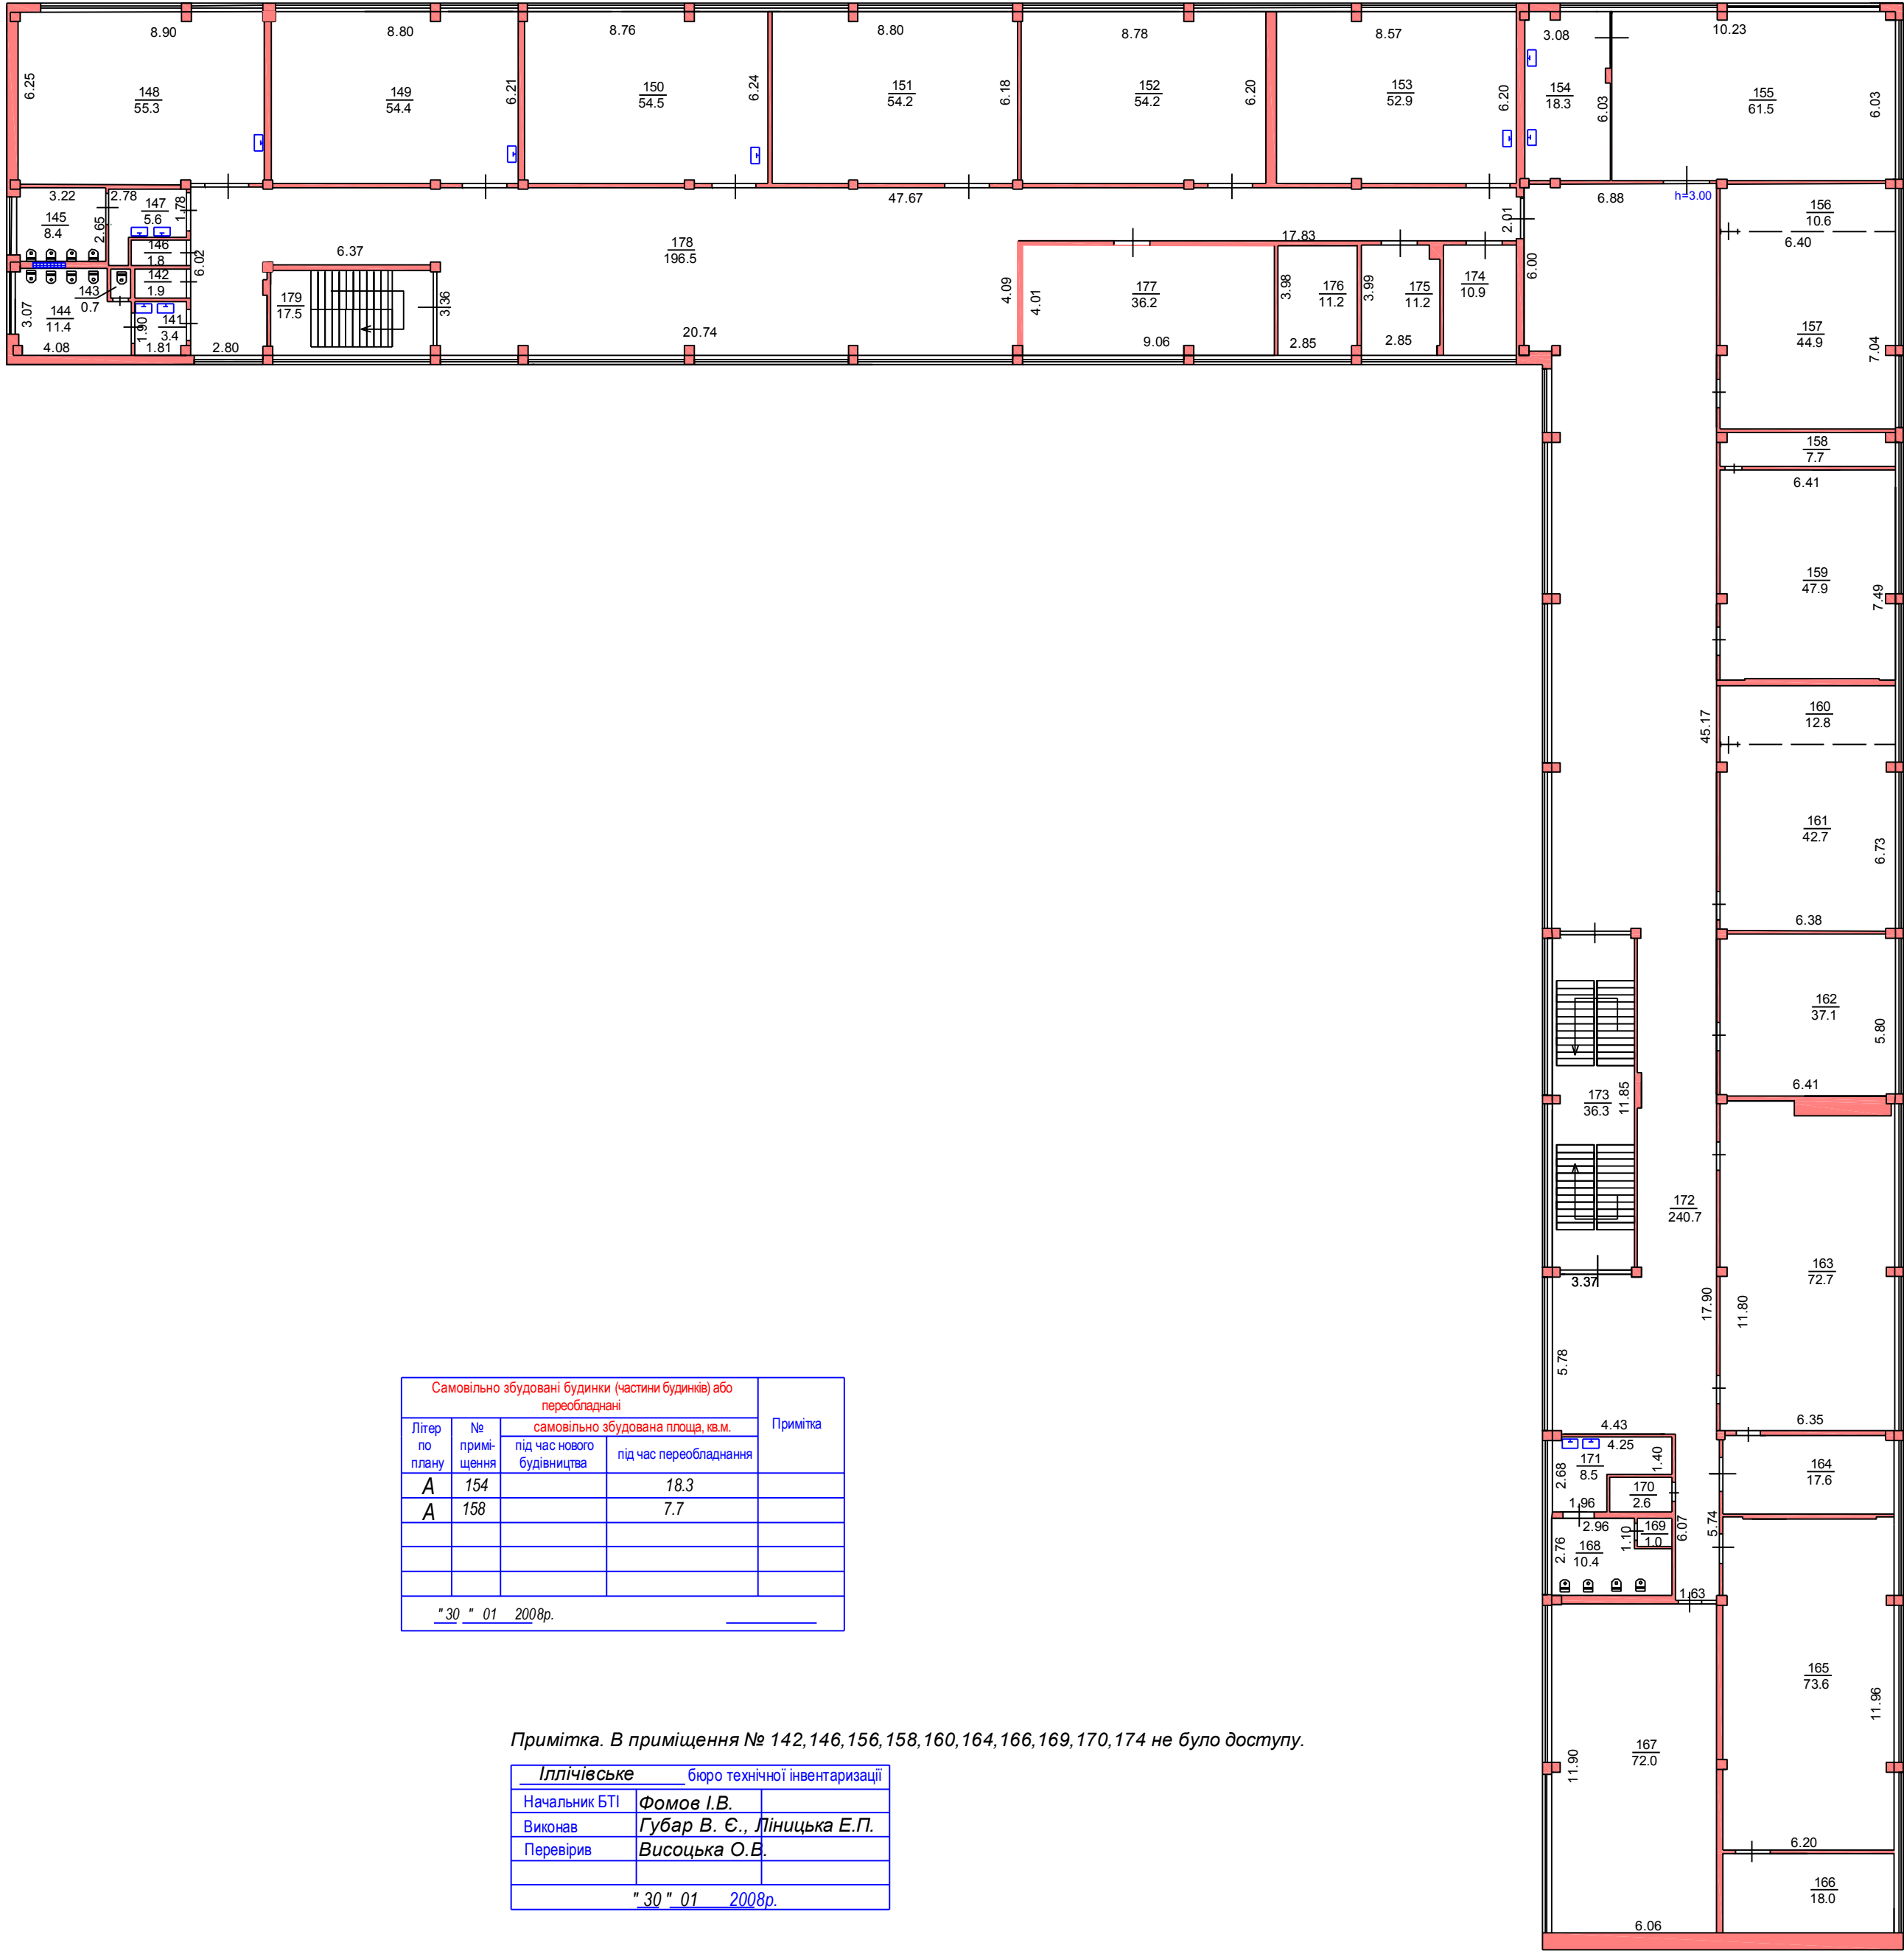

Самовільно збудовані будинки (частини будинків) або переобладнані				Примітка
Літер по плану	№ приміщення	самовільно збудована площа, кв.м.		
		під час нового будівництва	під час переобладнання	
А	154		18.3	
А	158		7.7	
" 30 " 01 2008р.				

Примітка. В приміщення № 142, 146, 156, 158, 160, 164, 166, 169, 170, 174 не було доступу.

Іллічівське	бюро технічної інвентаризації
Начальник БТІ	Фомов І.В.
Виконав	Губар В. Є., Ліницька Е.П.
Перевірив	Висоцька О.В.
" 30 " 01 2008р.	