


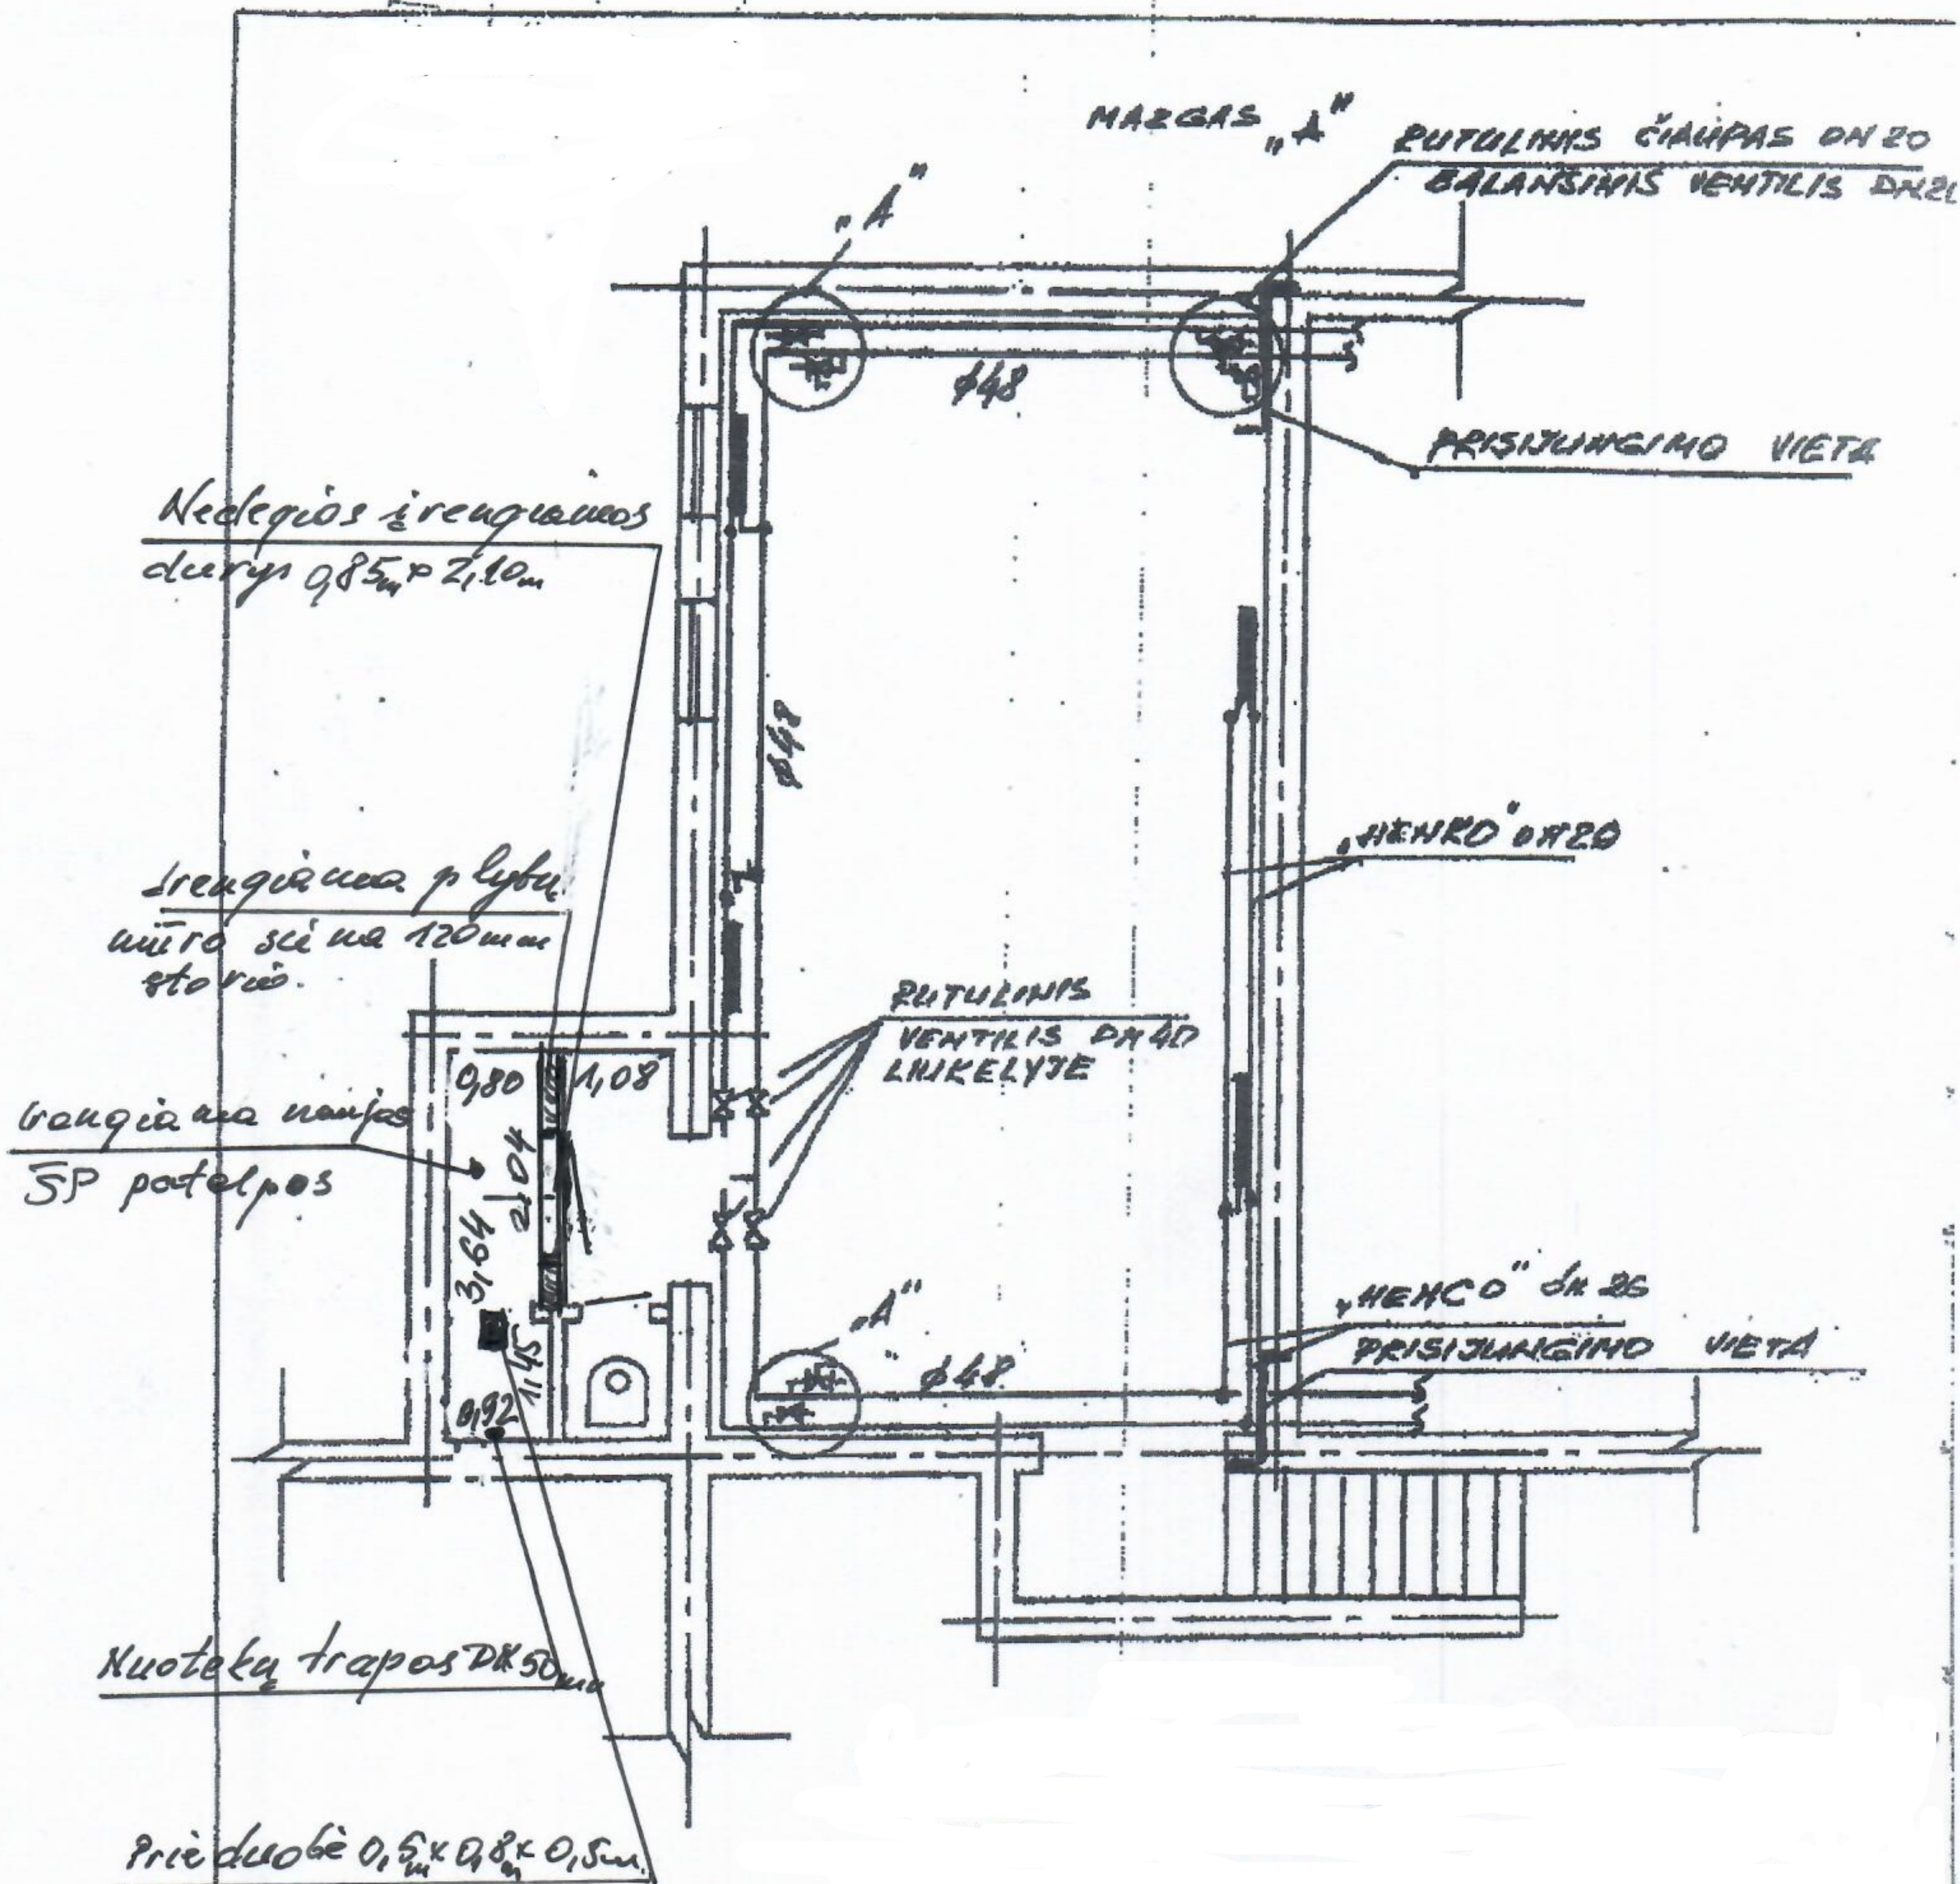

L. Asanavičiūtės g. 20B Šilumos punkto
patalpų įrengimo planas