



Patikslinimas GPS prietaisu, 2026				
Editos Balčiūnienės II				
Pareigos		V. Pavardė	Parašas	Data
Pasvalio rajono Ramojaus sausinimo sistemos dalies melioracijos griovių ir juose esančių melioracijos statinių remonto darbai		E. Balčiūnienė IGKV-812		2026
Kv. a 84-PmAT		M 1:5000	Lapas 1	Lapų sk. 2
THHS2-20260518-031294		LAS07-63/63		

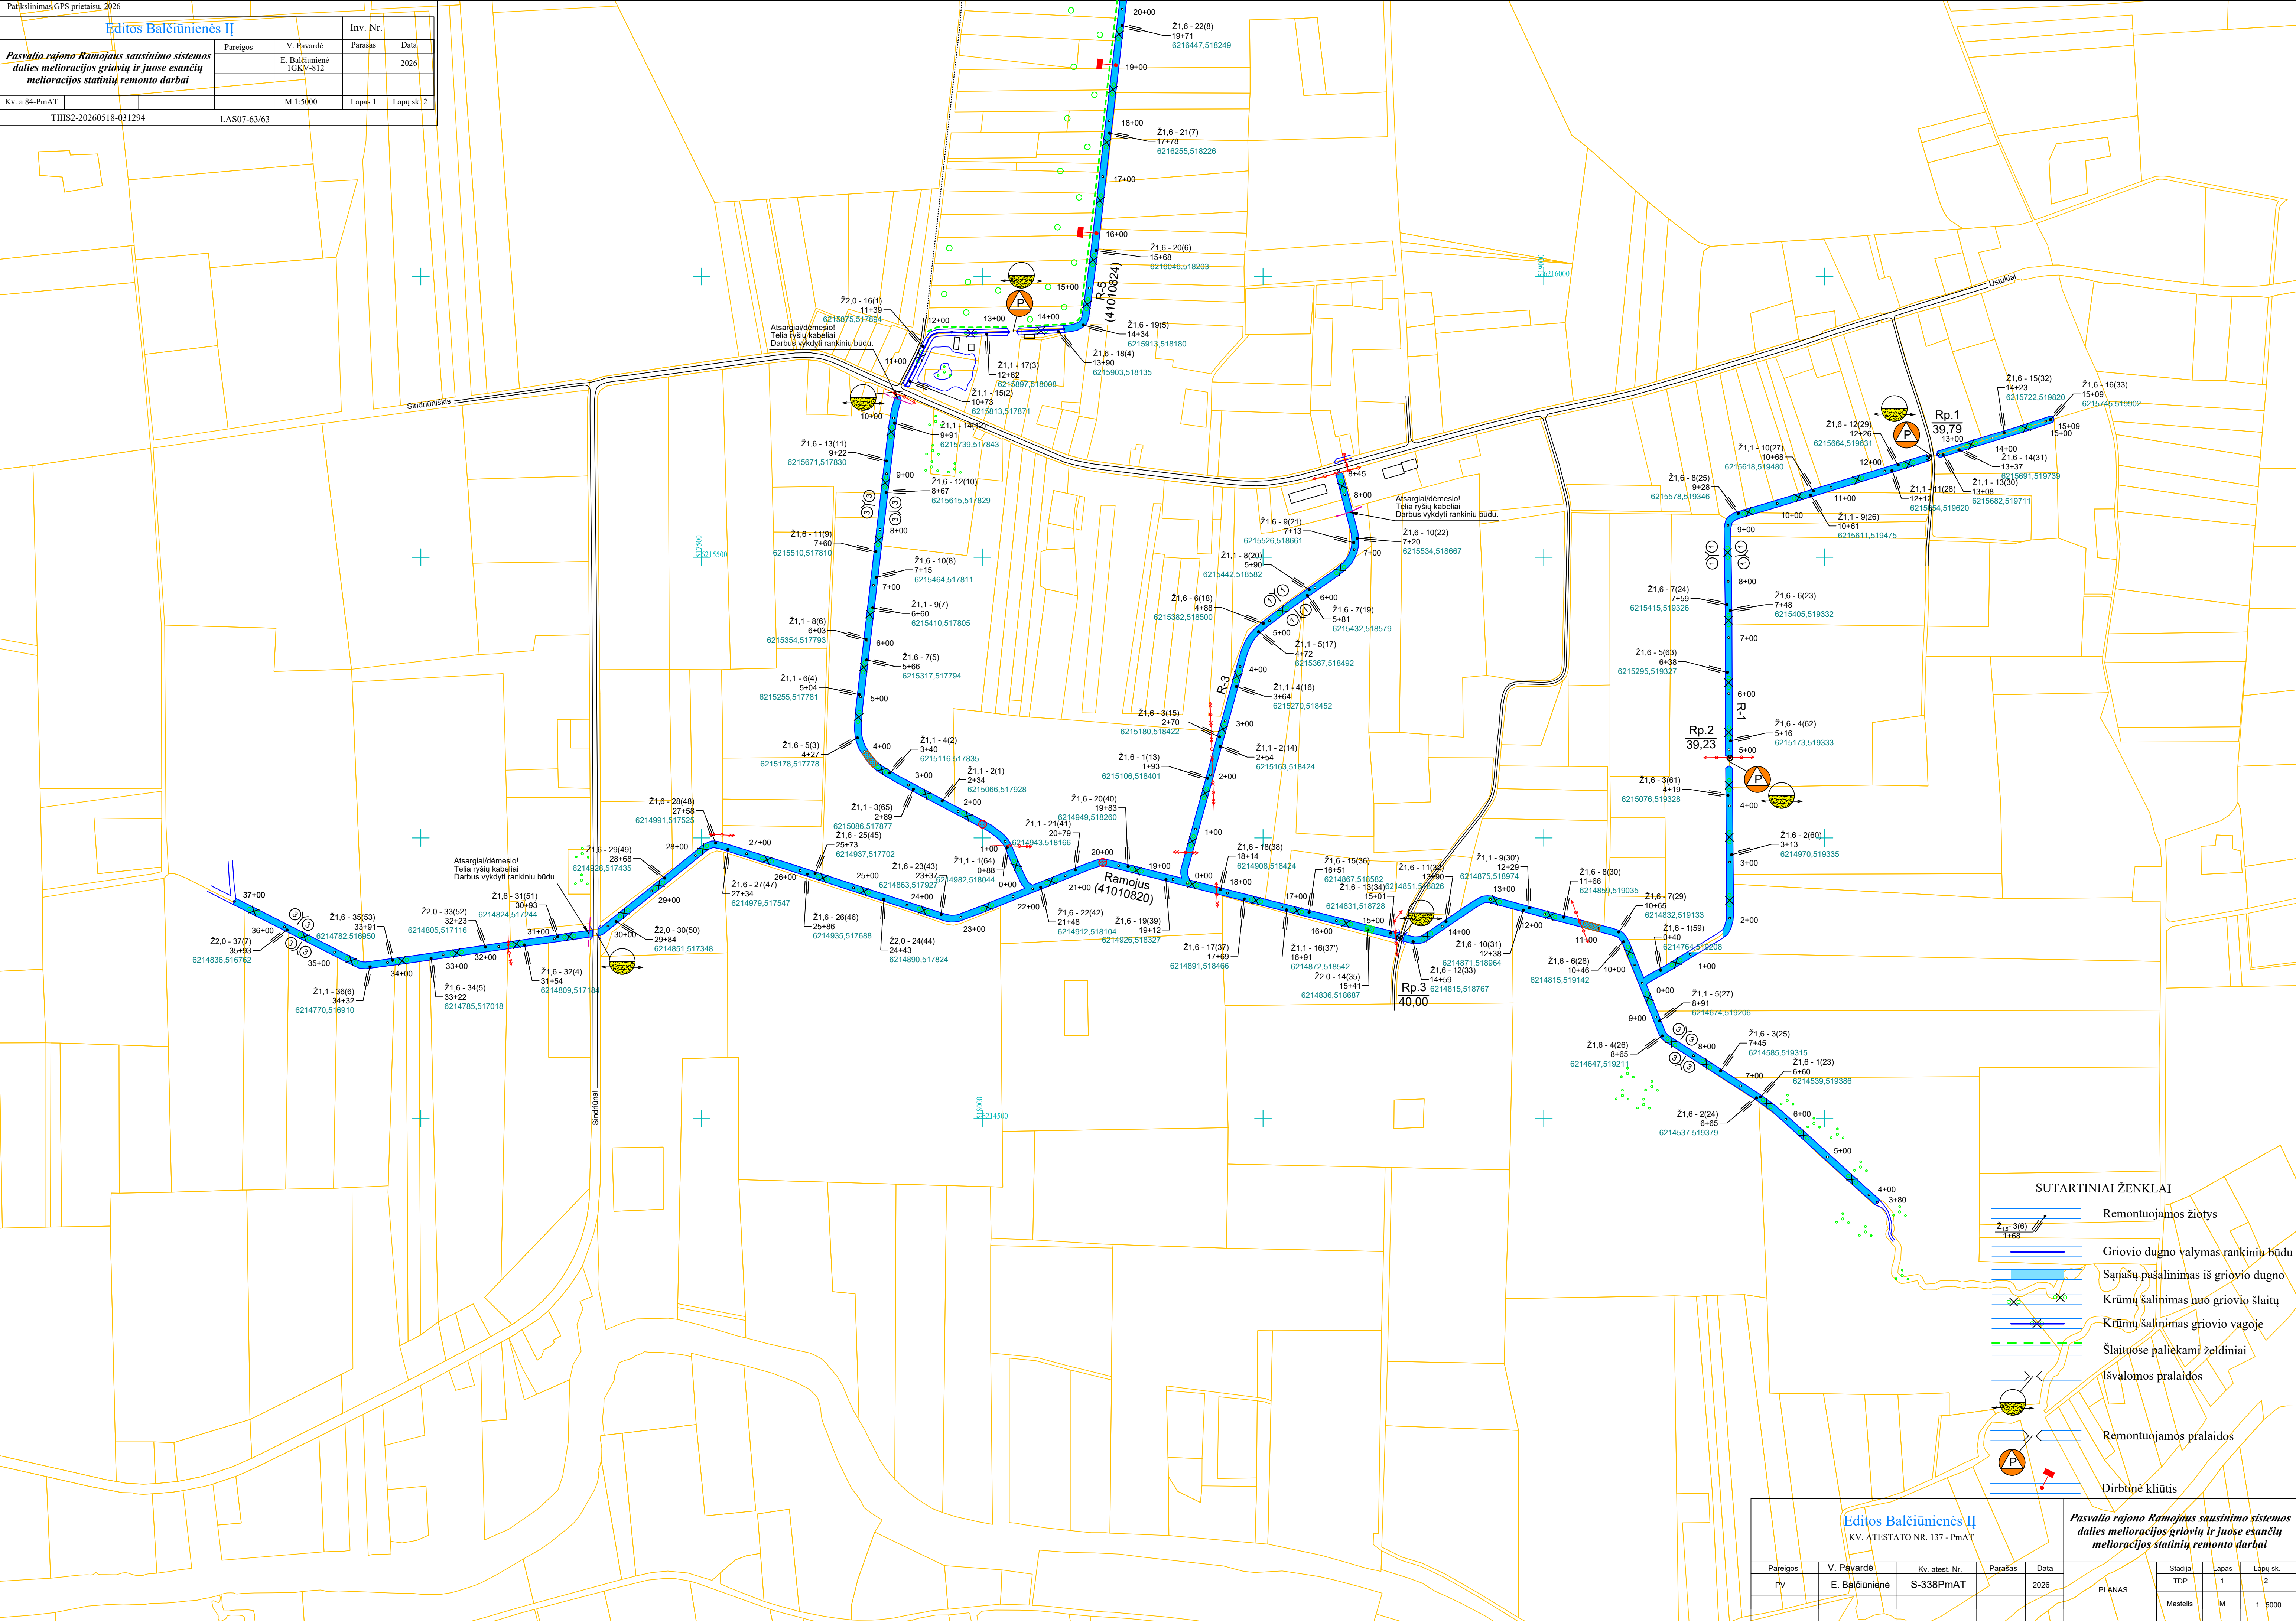

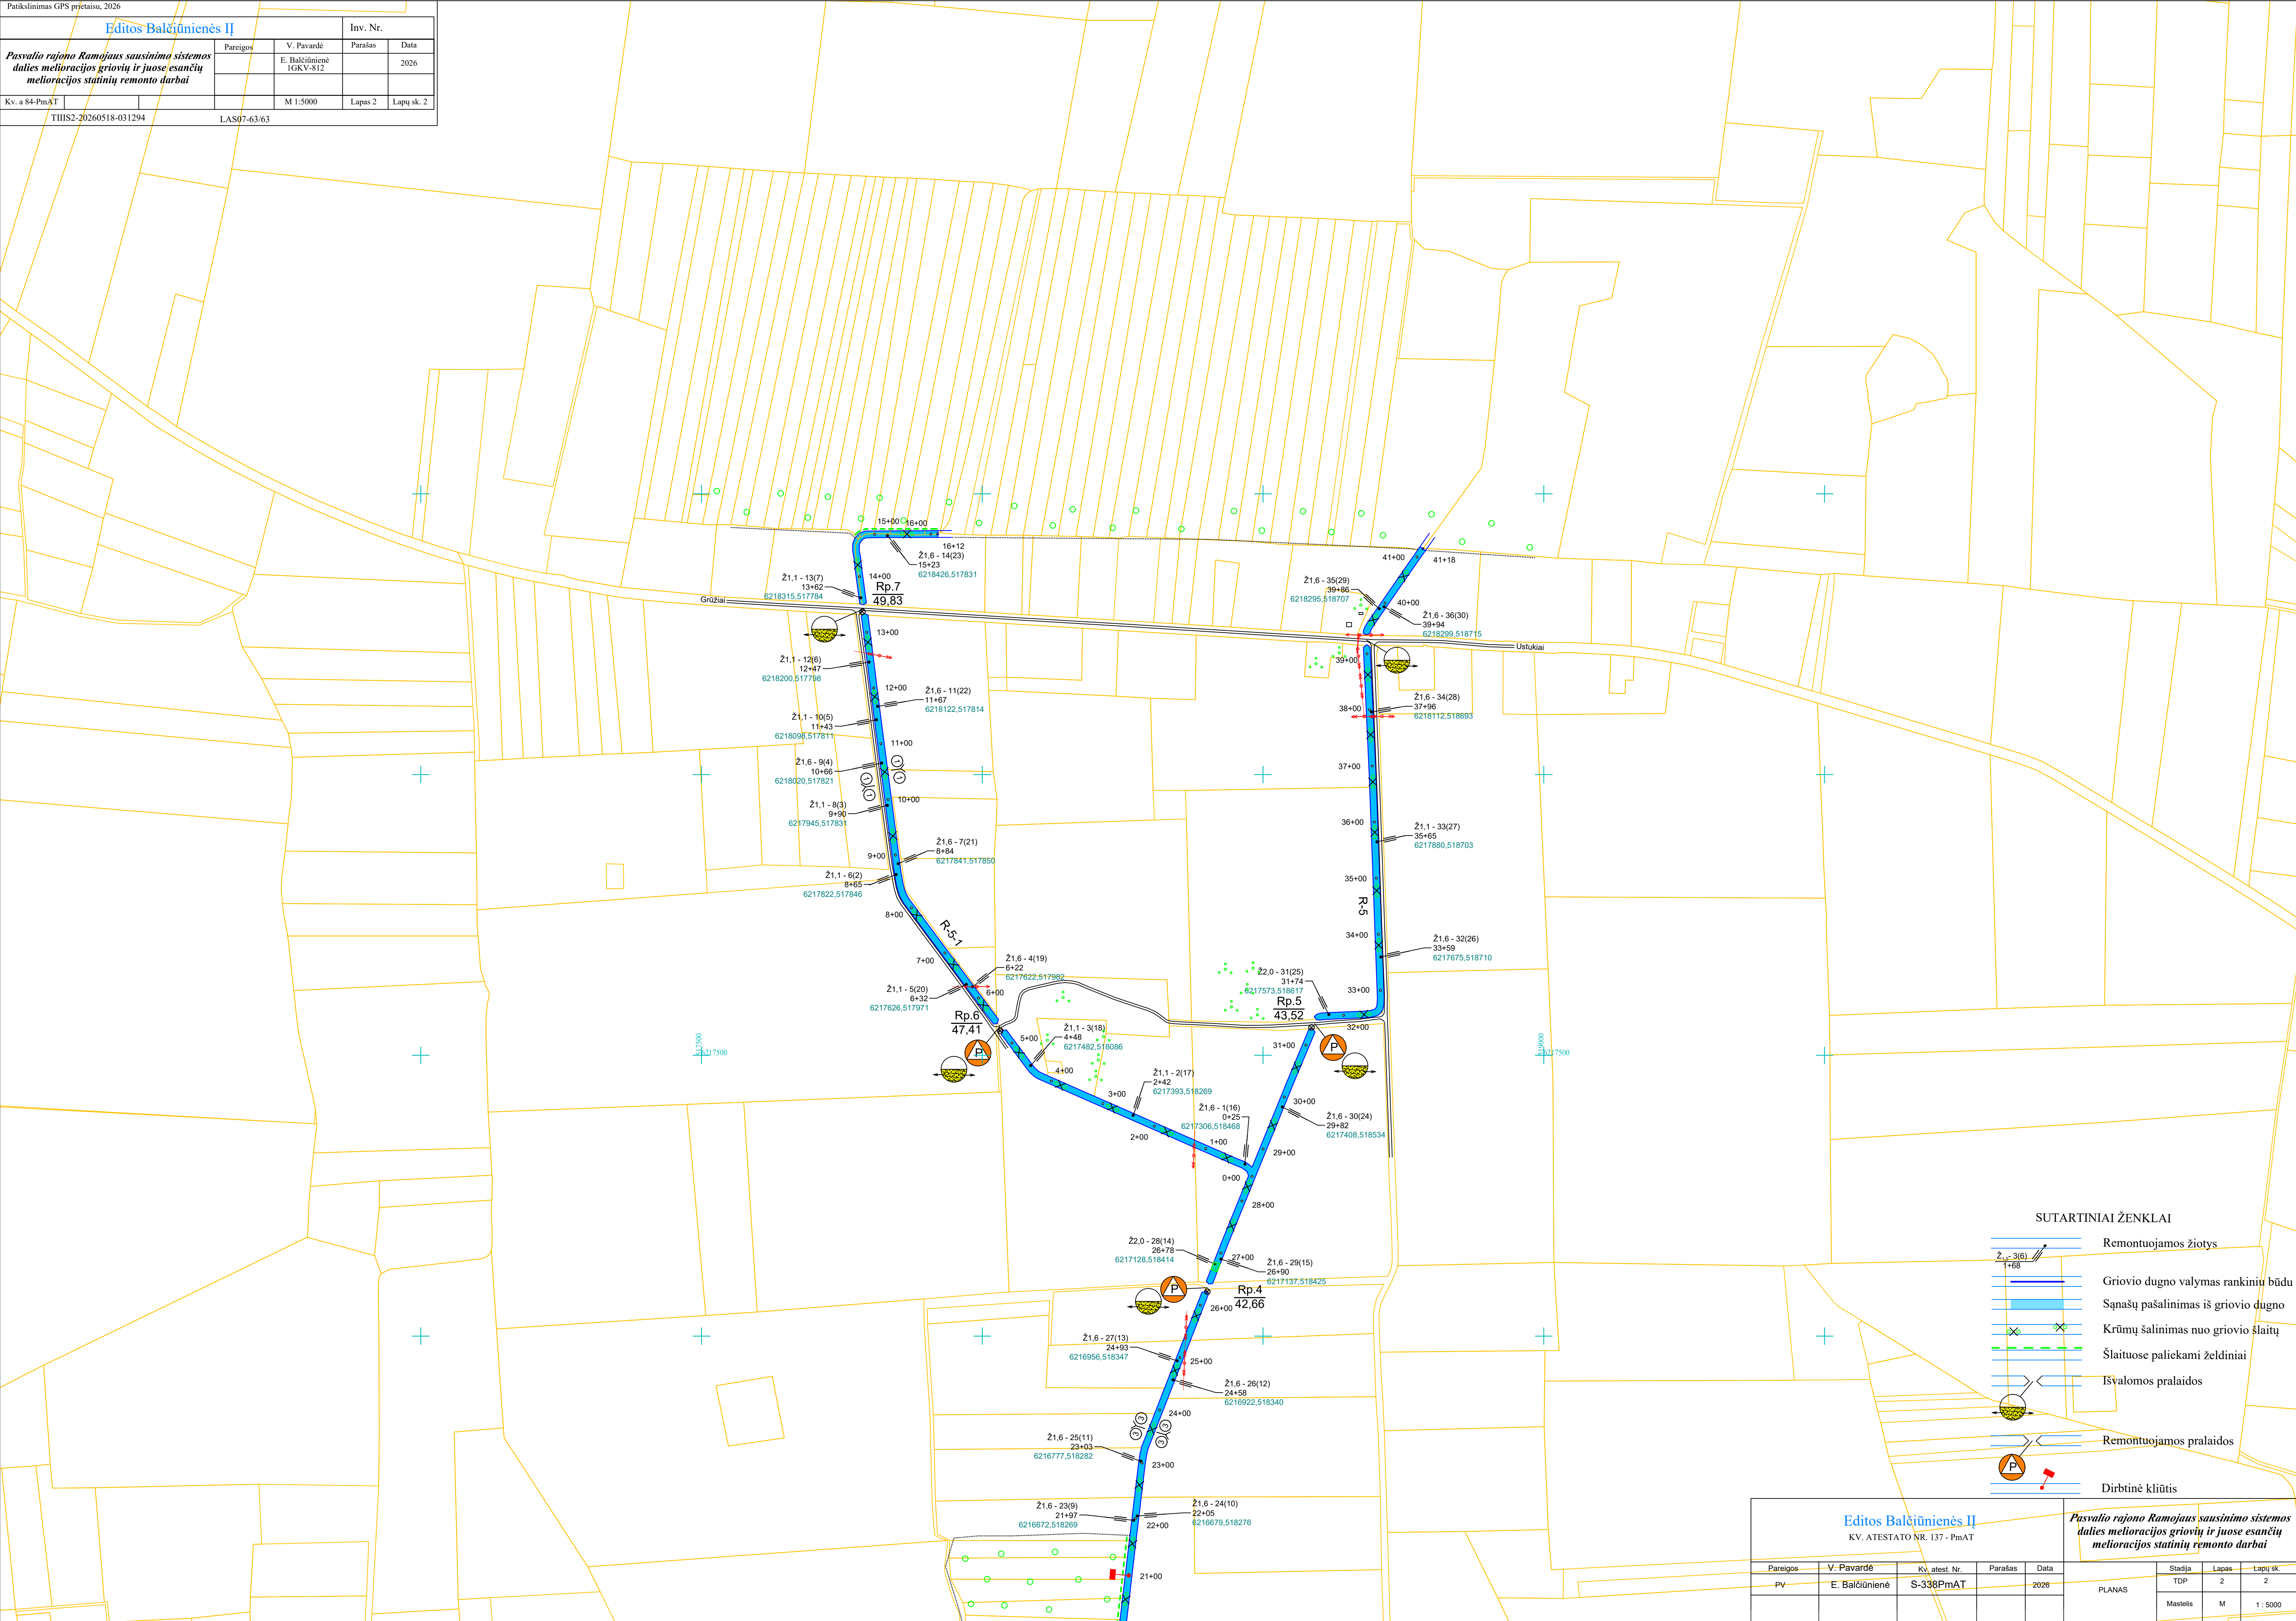

SUTARTINIAI ŽENKLAI

Remontuojamas žiotys

Griovio dugno valymas rankiniu būdu

Šnašų pašalinimas iš griovio dugno

Krūmų šalinimas nuo griovio slaitų

Šlaituose paliekami želdiniai

Išvalomos pralaidos

Remontuojamos pralaidos

Dirbtinė kliūtis