

PROJEKTO PAVADINIMAS	Sporto paskirties inžinerinių statinių , Mindaugo g. 13A, Širvintose, statybos projektas		
STATYBOS ADRESAS	Mindaugo g. 13A, Širvintos (Skl., kad Nr. 8955/0004:207 Širvintų m. k.v.)		
STATINIO KATEGORIJA	Nesudėtingi I ,II grupės statiniai		
STATYBOS RŪŠIS	Nauja statyba		
PROJEKTO STADIJA	Projektiniai pasiūlymai		
STATYTOJAS/ UŽSAKOVAS	Širvintų rajono savivaldybė / Širvintų rajono savivaldybės administracija		TVIRTINU:
PROJEKTUOTOJAS	MB „A2X2“ Kaštonų g. 4b (5a.), Vilnius Tel.: +370 698 03273 El.p.: architektai@a2x2.lt		
Įmonės vadovas	L. Pasiaura	El.parašas	
Statinio projekto vadovas	L. Pasiaura, at. Nr. A1637	El.parašas	
Architektas	L. Pasiaura	El.parašas	
Architektas	A. Šibilskytė	El.parašas	
2024-01 LAIDA 0	A2X2-406-PP	a2x2.lt	

DOKUMENTŲ IR BRĖŽINIŲ ŽINIARAŠTIS

Rinkmenos Nr.	Lapo Nr. rinkmenoje	Žymuo	Dokumento pavadinimas	Dokumento lapų sk.
1	PROJEKTINIAI PASIŪLYMAI			
	DOKUMENTAI			
	1	A2X2-406-PP	Titulinis	1
	2	A2X2-406-PP-DZ	Dokumentų ir brėžinių žiniaraštis	1
	3 - 4	A2X2-406-PP-BSR	Bendrieji statinių rodikliai	2
	5 - 10	A2X2-406-PP-AR	Aiškinamasis raštas	6
	11 - 13		Pavirtinta PPU	3
	BRĖŽINIAI			
	14	A2X2-406-PP-SP-01	Sklypo planas, M 1:250	1
	15	A2X2-406-PP-SP-01	Demontuojamų dangų ir elementų planas, M 1:250	1
	BRĖŽINIAI			
	1 - 2	A2X2-406-PP-SP-2.1-2.2	Vizualinė informacija	2
	PRIDEDAMI DOKUMENTAI			
	1 - 4		NTR išrašas sklypui	4
	5 - 8		Sklypo planas	4
	9 - 10		Panaudos sutartis	2
	11 - 19		Techninė užduotis, Sutarties priedas	9
	20		Toponuotrauka	1
	21		Sprendinių suderinimo brėžinys su UAB Širvintų vandenys	1
	22		Ilgaliojimas	1
	Viso lapai(-ų): 39			

TVIRTINU:

Statytojas/Užsakovas

Širvintų rajono savivaldybė /

Širvintų rajono savivaldybės administracija

BENDRIEJI STATINIŲ RODIKLIAI

Objekto pavadinimas: Sporto paskirties inžinerinių statinių , Mindaugo g. 13, Širvintose, statybos projektas

Adresas: Mindaugo g. 13A, Širvintos
(Skl., kad Nr. 8955/0004:207 Širvintų m. k.v.)

Statinio kategorija: Nesudėtingi I II grupės statiniai

Statinio projekte tvirtinami šie statinio techniniai ir paskirties bendrieji rodikliai:

Pavadinimas	Mato vienetas	Kiekis	Pastabos
1. SKLYPAS			
1.1. Sklypo plotas	m²	9861	
1.2. Sklypo užstatymo intensyvumas	%	-	Nepakito
1.3. Sklypo užstatymo tankis	%	-	Nepakito
5. KITI SPORTO PASKIRTIES INŽINERINIAI STATINIAI plokšti horizontalūs inžineriniai statiniai			
5.1. Multifunkcinė aikštelė Nr. 1	m²	557.2	II grupės nesudėtingas; nauja statyba
5.2. Treniruoklių aikštelė Nr. 2	m²	91.35	I grupės nesudėtingas; nauja statyba
5.3. Kvadrato-tinklinio aikštelė Nr. 3	m²	220	II grupės nesudėtingas; nauja statyba
5.4. Klasės aikštelė Nr. 4	m²	75	I grupės nesudėtingas; nauja statyba
5.5. Klasės aikštelė Nr. 5	m²	100	II grupės nesudėtingas; nauja statyba
5.6. Karstyklių aikštelė Nr. 6	m²	63,62	I grupės nesudėtingas; nauja statyba
5.7. Ramaus žaidimo aikštelė Nr. 7	m²	40,6	I grupės nesudėtingas; nauja statyba
5.8. Bėgimo takas Nr. 8	m²	130,51	II grupės nesudėtingas ;nauja statyba
6. KITI INŽINERINIAI STATINIAI 6.1. plokšti horizontalūs inžineriniai statiniai (terasos, aikštelės ir kt.)			
6.2. Lauko klasė kupolas Nr. 9	m²	41,86	I grupės nesudėtingas; nauja statyba

Pavadinimas	Mato vienetas	Kiekis	Pastabos
6.3. Lauko klasė Nr. 10	m ²	27	I grupės nesudėtingas; nauja statyba
6.4. Lauko klasė amfiteatras Nr. 11	m ²	54,62	I grupės nesudėtingas; nauja statyba
6.5. Pėsčiųjų takai trinkelio dangos	m ²	318	II grupės nesudėtingas; nauja statyba
6.6. Pėsčiųjų takai lietos dangos	m ²	115,16	II grupės nesudėtingas; nauja statyba
7. KITI INŽINERINIAI STATINIAI įvairios užtvartos (tvoros, aptvarai, diendaržiai, voljerai)			
7.1. Aptvėrimas multifunkcinei aikštei su varteliais	m	93,8	II grupės nesudėtingas; nauja statyba
7.2. Aptvėrimas tinklinio, kvadrato aikštei	m	31	II grupės nesudėtingas; nauja statyba
7.3. Aptvėrimas klasių aikštelėms	m	19	II grupės nesudėtingas; nauja statyba

* Žvaigždute pažymėti rodikliai apskaičiuojami vadovaujantis Nekilnojamojo turto kadastrinių matavimų ir kadastro duomenų surinkimo taisyklėmis, kurias tvirtina Lietuvos respublikos žemės ūkio ministras. Baigus statybą ir atlikus kadastrinius matavimus gali turėti neesminių nukrypimų.

Statinio projekto vadovas

Linas Pasiura , el. parašas, kval. at. Nr. A1637

(vardas, pavardė, parašas, kvalifikacijos atestato arba pažymos Nr., data)

AIŠKINAMASIS RAŠTAS

1. BENDRIEJI DUOMENYS	2
2. PROJEKTO ATITIKTIS	2
3. NORMATYVINIAI DOKUMENTAI	2
4. GEOGRAFINĖ PADĖTIS IR KITOS SĄLYGOS	3
5. SKLYPO APRAŠYMAS	3
6. STATYBOS VIETA. ESAMOS BŪKLĖS APRAŠAS	3
7. PAGRINDINIAI PROJEKTINIAI SPRENDINIAI	4
8. STATYBOS DARBŲ POVEIKIS	6

0	2024-01	Visuomenei informuoti			
Laida	Data	Laidos statusas. Keitimo priežastis (jei taikoma)			
Atestato Nr.	Projektuotojas		Statinio projekto pavadinimas		
	MB „A2X2“ Kaštonų g. 4b, (5a.), Vilnius, Tel.: +370 698 03273 El. p.: architektai@a2x2.lt		Sporto paskirties inžinerinių statinių , Mindaugo g. 13, Širvintose, statybos projektas		
A1637	SPV	L. Pasiaura	Dokumento pavadinimas		Laida
A1637	SPDV	L. Pasiaura			0
	Arch.	A.Šibilskytė			
LT	Statytojas/Užsakovas:		Dokumento žymuo		Lapas
	Širvintų rajono savivaldybė / Širvintų rajono savivaldybės administracija		A2X2–406–PP–AR		Lapų
				1	6

1. BENDRIEJI DUOMENYS

Projekto pavadinimas	Sporto paskirties inžinerinių statinių , Mindaugo g. 13, Širvintose, statybos projektas
Adresas (statybos vieta)	Mindaugo g. 13, Širvintos (Skl., kad Nr. 8955/0004:207 Širvintų m. k.v.)
Statybos rūšis	Nauja statyba
Statinių kategorija	Nesudėtingi I ,II grupės statiniai
Statinių paskirtis	Kitas inžinerinis statinys: sporto paskirties, kitas inžinerinis statinys
Stadija	Projektiniai pasiūlymai
Projektuotojas	MB "A2X2"
PV	L. Pasiaura, at. Nr. A1637
Architektai	L.Pasiaura, A.Šibilskytė
Statytojas/ Užsakovas	Širvintų rajono savivaldybė / Širvintų rajono savivaldybės administracija

2. PROJEKTO ATITIKTIS

Projekto sprendiniai atitinka esminius statinio ir statinio architektūros reikalavimus, nepažeidžia trečiųjų asmenų interesų pagal SĮ 6 str., 4 p. reikalavimus.

3. NORMATYVINIAI DOKUMENTAI

Projektas parengtas vadovaujantis šiais normatyviniais dokumentais:

- Statytojo sklypo ir pastato nuosavybę patvirtinantys dokumentai
- - Lietuvos Respublikos statybos įstatymas
- - Lietuvos Respublikos teritorijų planavimo įstatymą
- - Lietuvos Respublikos saugomų teritorijų įstatymą
- - Lietuvos Respublikos nekilnojamojo kultūros paveldo apsaugos įstatymą
- - STR 1.01.02:2016 Normatyviniai statybos techniniai dokumentai
- - STR 1.04.04:2017 Statinio projektavimas, projekto ekspertizė
- - STR 1.05.01:2017 Statybą leidžiantis dokumentai. Statybos užbaigimas. Statybos sustabdymas. Savavališkos statybos padarinių šalinimas. Statybos pagal neteisėtai išduotą statybą leidžiantį dokumentą padarinių šalinimas
- - STR 1.01.08:2002 Statinio statybos rūšys
- - STR 1.01.03:2017 Statinių klasifikavimas
- - STR 1.07.03:2017 Statinių techninės ir naudojimo priežiūros tvarka. Naujų nekilnojamo turto kadastro objektų formavimo tvarka
- - STR 1.04.02:2011 Inžineriniai geologiniai ir geotechniniai tyrimai
- - STR 2.01.01(1):2005 Esminis statinio reikalavimas. Mechaninis atsparumas ir pastovumas
- - STR 2.01.01(3):1999 Esminiai statinio reikalavimai. Higiena, sveikata, aplinkos apsauga
- - STR 2.01.01(4):2008 Esminis statinio reikalavimas. Naudojimo sauga
- - STR 2.02.02:2004 "Visuomeninės paskirties statiniai"

- - HN 21:2011 „Mokykla, vykdanči bendrojo ugdymo programas. Bendrieji sveikatos saugos reikalavimai“
- -HN 131:2023 „Vaikų žaidimų aikštelės ir patalpos. bendrieji sveikatos saugos reikalavimai“
- - STR 2.06.04:2014 Gatvės ir vietinės reikšmės keliai. Bendrieji reikalavimai
- - LST 1516 Statinio projektas. Bendrieji įforminimo reikalavimai
- - Kiti normatyviniai dokumentai, kuriais vadovaujantis parengtos projekto dalys, nurodomi atitinkamose projekto dalyse, taip pat dokumentais, nurodytais bendrųjų duomenų privalomųjų dokumentų ir pagrindinių normatyvinių dokumentų sąrašė.

Vadovautis dokumentų paskutinėmis redakcijomis.

4. GEOGRAFINĖ PADĖTIS IR KITOS SĄLYGOS

Geografinė padėtis ir klimato sąlygos

Širvintų rajonas. Rytų Lietuva. Sausio vidutinė temperatūra – 4,5 °C, liepos 16,5 °C. Per metus iškrinta 630–740 mm kritulių.

5. SKLYPO APRAŠYMAS

Mindaugo g. 13, Širvintos

(Skl., kad Nr. 8955/0004:207 Širvintų m. k.v.)

Sklypo plotas -9861 m².

Sklypo paskirtis – Kita

Sklypo naudojimo būdas – Visuomeninės paskirties teritorijos.

Sklypui sudaryta panaudos sutartis.

Nekilnojamojo turto registre: nurodytos šios sklypui taikomos šios specialiosios žemės naudojimo sąlygos:

- paviršinių vandens telkinių apsaugos zonos (VI skyrius, septintasis skirsnis) 9861 m².
- kelių apsaugos zonos (III skyrius, antrasis skirsnis) 425 m².
- šilumos perdavimo tinklų apsaugos zonos (III skyrius, dvyliktasis skirsnis) 45m².
- vandens tiekimo ir nuotekų, paviršinių nuotekų tvarkymo infrastruktūros apsaugos zonos (III skyrius, dešimtas skirsnis) 335m².
- elektroninių ryšių tinklų elektroninių ryšių infrastruktūros apsaugos zonos (III skyrius, vienuoliktasis skirsnis) 32m².
- elektros tinklų apsaugos zonos (III skyrius, ketvirtasis skirsnis)164 m²

6. STATYBOS VIETA. ESAMOS BŪKLĖS APRAŠAS.

Sklypas yra Širvintų miesto centrinėje dalyje. Šiaurinė sklypo riba ribojasi su rekreacine teritorija, pietinė ir vakarinė sklypo ribos ribojasi su gyvenamosiomis teritorijomis. Rytinė sklypo riba su J.Janonio gatve. Aplink sklypą vyrauja laisvo tipo daugiabučių namų, bei sodybinio tipo užstatymas.

Sklypas užstatytas. Esami statiniai- dviejų korpusų mokyklos pastatas su sporto sale, asfalto aikštelė su įvažiavimu į sklypą, dvi asfalto dangos sporto aikštelės, bėgimo takas, asfalto, bei plytelių dangos pėsčiųjų takai, nuotekų, vandentiekos, elektros, lietaus nuotekų požeminiai inžineriniai tinklai. Sklypas aptvertas esama tvora. Didžioji sklypo dalis apželdinta veja, medžiais. Sklypas aptvertas tvora.



Pav.1 Ištrauka iš puslapio Regia.lt

7. PAGRINDINIAI PROJEKTINIAI SPRENDINIAI

7.1. Sklypo plano sprendiniai, sklype esami pastatai, želdiniai.

Šiuo projektu pertvarkoma rytinė sklypo dalis. Tvarkomoje sklypo zonoje auga daugiamečiai medžiai, bei praeina požeminiai inžineriniai tinklai. Rengiant techninį projektą bus gauti visų tinklus valdančių institucijų sutikimai, bei suderinimai.

Esami asfalto dangos sporto statiniai, bei esami sporto įrenginiai demontuojami. Kertami du nesaugomi vaismedžiai.

Projektuojamas aikštynas numatomas sportui skirtoje mokyklos teritorijos zonoje.

Tvarkomos teritorijos plotas yra apie 3370m².

Projektuojamos sporto aikštelės, aikštelės klasėms, treniruoklių, karstynių zonos, lauko klasės ir dėstomos kvadratėlių principu, apjungiant takų ir želdynų zonomis, į vieną visumą. Išdėstymas formuojamas atsižvelgiant į esamų statinių, bei esamų požeminių inžinerinių tinklų išdėstymą.

Lauko klasių, amfiteatro zona atskirta nuo aktyvaus sporto aikštelių. Šių statinių grupė numatyta šiaurinėje tvarkomos teritorijos pusėje.

Želdynų zonos numatytos atsižvelgus į esamų medžių vietas.

Statybų metu pažeistos esamos dangos, turi būti atstatomos. Detaliau žiūrėti grafinėje dalyje.

7.2. Projektuojami statiniai.

Mokyklos teritorijoje aikštyne suprojektuoti statiniai:

Pavadinimas	Pastaba	Pastaba
-------------	---------	---------

Nr. 1 Multifunkcinė aikštelė	Visu perimetru aptveriamą sportinės dangos su žymėjimu, bei sumontuota sporto įranga aikštelė, su tribūnomis	Nesudėtingas II grupės statinys
Nr. 2 Treniruoklių aikštelė	Atvira, sportinės dangos aikštelė su treniruokliais	I grupės nesudėtingas; nauja statyba
Nr. 3 Kvadrato tinklinio aikštelė	Dalinai aptverta saugios sportinės dangos su žymėjimu, aikštelė	II grupės nesudėtingas; nauja statyba
Nr. 4 Klasės aikštelė	Dalinai aptverta žaisminga aikštelė mažesnėms klasėms su krepšinio stovais	I grupės nesudėtingas; nauja statyba
Nr. 5 Klasės aikštelė	Dalinai aptverta aikštelė su krepšinio stovu ir žymėjimu vyresnėms klasėms	II grupės nesudėtingas; nauja statyba
Nr. 6 Karstynių aikštelė	Lietos dangos aikštelė su karstyklių įrenginiu	I grupės nesudėtingas; nauja statyba
Nr. 7 Ramaus žaidimo aikštelė	Lietos dangos aikštelė	I grupės nesudėtingas; nauja statyba
Nr. 8 Bėgimo takas	Sportinės dangos su takų žymėjimu takas	II grupės nesudėtingas; nauja statyba
Lauko klasė kupolas	Terasinės dangos aikštelė su geokupolu. Talpina 25 vaikų	I grupės nesudėtingas; nauja statyba
Lauko klasė	Dengta segmentinė lauko klasė. Talpina 25 vaikų	I grupės nesudėtingas; nauja statyba
Amfiteatras	Laipiuota kylanti struktūra apsupta grunto pylimu ir apželdinta žole.	I grupės nesudėtingas; nauja statyba
Pėsčiųjų takai trinkelio dangos	Įrengti vadovaujantis "Automobilių kelių standartizuotų dangų konstrukcijų projektavimo taisyklėmis KPT SDK 19	II grupės nesudėtingas; nauja statyba
Pėsčiųjų takai lietus dangos	Takas jungiantis klasių aikšteles Nr.4 ir Nr. 5.	I grupės nesudėtingas; nauja statyba
Aptvėrimas multifunkcinei aikštei su varteliais T1	Skirtingo aukščio aptvėrimas visu perimetru su varteliais	II grupės nesudėtingas; nauja statyba
Aptvėrimas tinklinio, kvadrato aikštei T2	Dalinis apdėrimas, apsaugantis galimą kamuolio patekimą į ramią lauko klasių zoną, bei bėgimo tako pusę	II grupės nesudėtingas; nauja statyba
Aptvėrimas klasių aikštelėms T3	Dalinis apdėrimas, apsaugantis galimą kamuolio krepšinio stovų įrengimo pusėje.	II grupės nesudėtingas; nauja statyba

7.3. Saugus naudojimas.

A2X2-406-PP-AR	Aiškinamasis raštas	Lapas 5 / 6
----------------	---------------------	-------------

Turi būti užtikrintas saugus aikštelės naudojimas.

Atsižvelgiant į įrenginių specifiką aikštelėse numatomos saugios liejamos dangos žaidimo aikštelėms, bėgimo takui, bei multifunkcinei aikštei.

Įrenginiai pritaikyti lauko sąlygoms. Jiems naudojamos medžiagos lauko sąlygoms pritaikyta mediena, bei cinkuotas ir milteliniu būdu dažytas metalas.

Sporto įrenginiams (treniruokliams) taikomas tarptautinis saugumo standartas EN16630:2015.

Sintetinės dirbtinės dangos po treniruokliais privalo atitikti tarptautinį saugumo standartą EN1177:2018.

Karstyklėms turi būti taikomas tarptautinis saugumo standartas LST EN1176:2018, bei galiojančios higienos normos HN131:2023.

Visos naudojamos medžiagos turi turėti sertifikatus, techninius liudijimus arba atitikties deklaracijas ir pan.

Montuojant gaminius vadovautis gamintojo rekomendacijomis ir galiojančiais standartais.

8. STATYBOS DARBŲ POVEIKIS

Statybos darbų poveikis aplinkai, gyventojams ir kaimyninės teritorijoms

Statybos metu aikštelė aptveriamą ir statybinės medžiagos sandėliuojamos žemės sklypo ribose. Statybos metu kaimyninių sklypų gyventojai nepatogumų nepatirs. Priėjimai ir privažiavimai nebus uždaryti. Kaimyninių sklypų įvadiniai inžineriniai tinklai nebus paliesti. Naudojimo metu statinys įtakos gretimoms teritorijoms neturės. Tarp projektuojamo statinio ir gretimuose žemės sklypuose esančių statinių išlaikomi norminiai gaisriniai ir sanitariniai atstumai.

Augalinis sluoksnis statybos metu sustumiamas nuo statybos vietos į rezervuarą ir baigus statybą panaudojamas gerbūvio darbams. Medienos antiseptikavimas ir kiti taršūs darbai atliekami tik savo sklypo ribose. Bendrojo naudojimo plotai pažeisti statybos eigoje – nedelsiant atstatomi.

Medienos atliekos, kurios neapdorotos medienos konservantais, nepadengtos gruntu ar dažais, kaip nustatyta dokumente "Atliekų deginimo aplinkosauginiai reikalavimai", naudojamos energijos gavybai. Akmenys, plytų Neapdorotos nepavojingos statybinės atliekos gali būti sunaudojamos. Statybvietėje, kurioje šios atliekos susidaro, tuo atveju, kai jų sunaudojimas numatytas statinio projekte kaip užpildas ar konstrukcinė medžiaga - inertinių atliekų (betonas, plytos, čerpės, keramika ir kt.) frakcija, kurios dalelių dydis ne didesnis kaip 150 mm ir mechaninis atsparumas tenkina konstrukcijai (užpildui) nustatytus reikalavimus, laikiniams keliams statybvietėje tiesti, gruntas.

Deimantė Oršauskaitė

SPORTO PASKIRTIES INŽINERINIŲ STATINIŲ, MINDAUGO G. 13A, ŠIRVINTOSE, STATYBOS PROJEKTAS PROJEKTINIŲ PASIŪLYMŲ PROJEKTAVIMO RENGIMO UŽDUOTIS

Eil. Nr.	Pavadinimas	Reikalavimai
I. Bendra informacija apie pirkimo objektą		
1.	Statytojas (Užsakovas)	Širvintų rajono savivaldybės administracija, Vilniaus g. 61, LT-19120 Širvintos. Duomenys kaupiami ir saugomi Juridinių asmenų registre, kodas 188722373.
2.	Projekto pavadinimas	Sporto paskirties inžinerinių statinių, Mindaugo g. 13 A, Širvintos, naujos statybos
3.	Statinio adresas	Mindaugo g. 13A, Širvintos
4.	Statinio (-ių) ar statinių grupės paskirtis ir bendrieji (techniniai ir paskirties) rodikliai	Sklypas Mindaugo g. 13A, Širvintos: Sklypo plotas: 0,9861 ha Žemės sklypo naudojimo paskirtis: Kita Žemės sklypo naudojimo būdas: Visuomeninės paskirties teritorijos Unik. daikto Nr. 4400-0678-8127 Numatomi pertvarkyti kiti inžineriniai statiniai: • Sporto aikštelė, plotas ~ 286,00 kv. m. • Bėgimo takas, plotas ~66,90 kv. m. • Krepšinio aikštelė, plotas ~576,45 kv. • Kiti inžineriniai statiniai – takai Projektuojami statiniai: • Multifunkcinė aikštelė (apie 640 kv. m) su EPDM gumos granulių danga, kurioje numatyti suoliukai/tribūnos. Aikštelė aptverta su varteliais; • amfiteatras (apie 100 kv. m) (1 pav.); • lauko klasė (geokupolas). Geokupolo plotas apie 20 kv. m pagamintas iš medžio ir grūdinto stiklo; • lauko klasė; • bėgimo takas. Dviejų takelių bėgimo takas su EPDM gumos granulių danga (apie 160 kv. m); • 6 treniruočių aikštelės (kvadrato, tinklinio, krepšinio, karstyklių ir pan.) su EPDM gumos granulių danga; • pėsčiųjų takai. Numatyti asfalto (apie 950 kv. m) ir trinkelų (apie 300 kv. m) ardymą, įrenginių demontavimą. Projektuojamos sporto aikštelės, amfiteatras, treniruoklių aikštelės turi būti išdėstytos kvadratėlių principu, apjungtos takų ir želdynų zonomis į vieną visumą. Numatyti saugias liejamas dangas aikštelėms, bėgimo

		takui. Treniruoklių aikštelėse (suderinus su užsakovu) suprojektuojami saugūs, sertifikuoti ir lauko sąlygoms pritaikyti įrenginiai. Projektuotojas, įvertinęs objekto specifiką gali pasiūlyti lygiavertius racionalius, ekonomiškus projektinius sprendinius nurodytiems projektavimo užduotyje (ir tai nebus traktuojama kaip projektavimo užduoties pakeitimas). Visi darbai, kurie gali būti pagrįstai laikomi būtinais statinio projekto parengimui, statybos užbaigimui ir tinkamam eksploatavimui, turi būti atlikti nepriklausomai nuo to, ar jie apibūdinami šiame dokumente, ar ne.
5.	Statinio statybos rūšis	Nauja statyba.
6.	Statinio paskirtis	Sporto paskirties inžineriniai statiniai, kiti inžineriniai statiniai
7.	Statinio kategorija	Nesudėtingi I, II grupės statiniai
II. Projektinių pasiūlymų paskirtis		
8.		Informuoti visuomenę apie visuomenei svarbių kitų sporto paskirties statinių mokyklos teritorijoje statybą.
III. Projektinių pasiūlymų sudėtis		
9.	Sudėtis	1. Aiškinamasis raštas 2. Grafinė dalis: a. žemės sklypo su gretima urbanistine aplinka planas (ant ne senesnio kaip 3 metų topografinio plano). Jame nurodomas statinių išdėstymas, susisiekimo komunikacijos, inžineriniai tinklai, automobilių parkavimo vietos (kai jos planuojamos įrengti žemės sklype) ir kita; b. pastato (-ų), jo dalies aukštų planų schemos; c. pastato (-ų) jo dalies charakteringų pjūvių schemos; d. pastato (-ų) fasadai jo dalių 3. Projektinių pasiūlymų vaizdinė informacija

PRELIMINARŲ VIZUALINIAI SPRENDINIAI



1 pav. Preliminarus amfiteatro pavyzdys



2 pav. Treniruočių aikštelės pavyzdys





3 pav. Karstynių aikštelės pavyzdys

STATYTOJO (UŽSAKOVO) PATEIKIAMŲ DUOMENYS IR DOKUMENTAI

Užsakovo pateikiami dokumentai		Lapų sk.
Nekilnojamojo turto registro duomenų bazės išrašas		4 lapai
Nekilnojamojo turto registro centrinio duomenų banko išrašas		2 lapas
Panaudos sutartis		2 lapai
Žemės sklypo planas		1 lapas

Projekto vadovas Linas Pasiaura, at. Nr. A1637

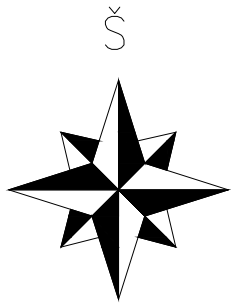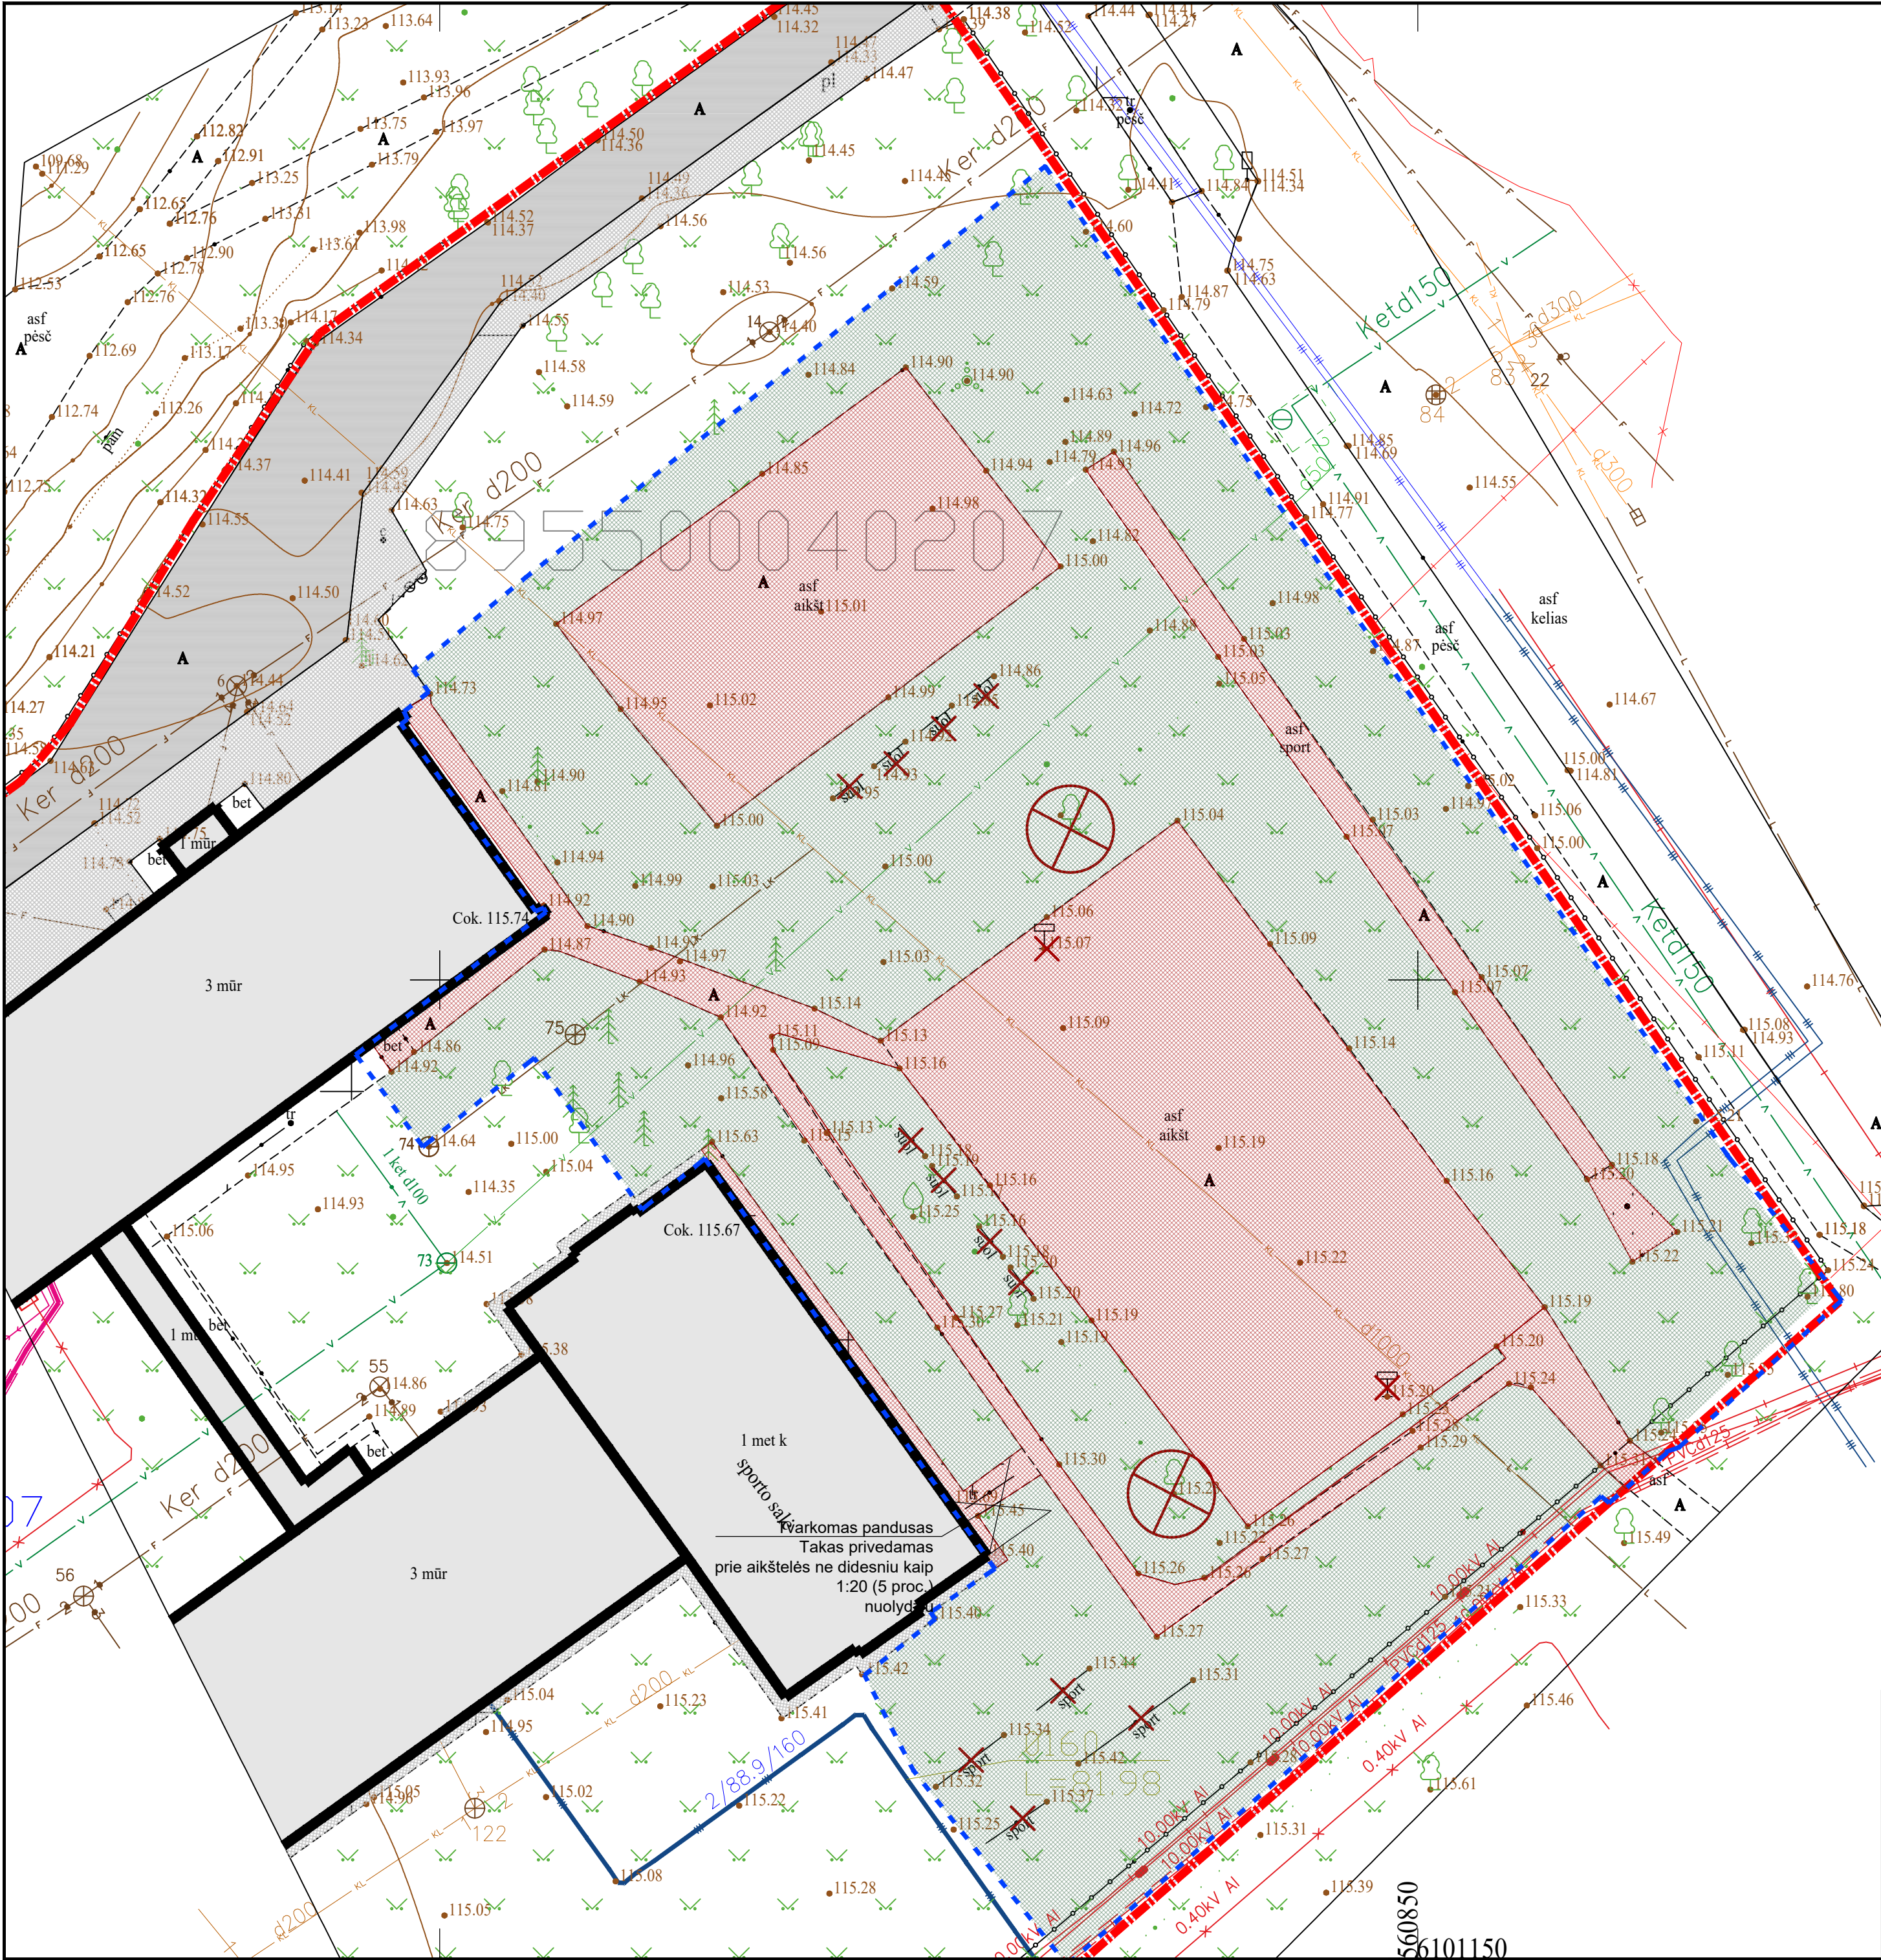

EKSPLIKACIJA		
	Sklypo riba	
	Tvarkomos teritorijos riba	
	Esami mokyklos pastatai	
	Esami takai	
	Esamas asfalto įvažiavimas	
	Demontuojama asfalto ir betono trinkelų danga	1130 m²
	Nuimamas esamos vejos sluoksnis	2140 m²
	Demontuojami elementai	14 vnt.
	Naikinami vaizmedžiai	2 vnt.

0	2024-01	Vizuomenės informavimas	
LAIDA	ISLEIDIMO DATA	LAIDOS STATUSAS. KEITIMO PRIEŽASTIS (JEI TAIKOMA)	
KVAL. PATV. DOK. NR.	PROJEKTUOTOJAS MB "A2X2" Kaltorių g. 4b (Ia.), Vilnius Tel.: +370 698 03273 El. p.: architektai@a2x2.lt	A2X2 ARCHITEKTAI	STATINIO PROJEKTO PAVADINIMAS Sporto paskirties inžinerinių statinių, Mindaugo g. 13, Širvintose, statybos projektas
A1637	SPV	Linas Pasiaura	el. parašas
A1637	SPDV	Linas Pasiaura	el. parašas
	Arch.	Aušra Šibilskytė	el. parašas
		DOKUMENTO ZYMUO	
LT		STATYTOJAS/ UŽSAKOVAS Širvintų rajono savivaldybė/ Širvintų rajono savivaldybės administracija	
		A2X2-406-PP - SP - 02	
		LAPAS	LAPŲ
		1	1