


PASTABOS:

1. MATMENYS DUOTI METRAIS;
2. ATLIKANT ŽEMĖS DARBUS VADOVAUTIS STR 1.06.01:2016 „STATYBOS DARBAI. STATINIO STATYBOS PRIEŽIŪRA“
3. PAGAL **GKTR 1.01:2020** „TOPOGRAFINIŲ OBJEKTŲ GEODEZINIŲ MATAVIMŲ ATLIKIMO IR TOPOGRAFINIŲ PLANŲ SUDARYMO TVARKA“, **GKTR 2.01:2020** „INŽINERINIŲ TINKLŲ OBJEKTŲ GEODEZINIŲ MATAVIMŲ ATLIKIMO IR INŽINERINIŲ TINKLŲ PLANŲ SUDARYMO TVARKA“, BEI **GKTR 3.01:2020** „IŠMATUOTŲ TOPOGRAFINIŲ IR INŽINERINIŲ TINKLŲ OBJEKTŲ ERDVINIŲ DUOMENŲ RINKINYS“, PASIKEITIMYS NUO 2021-07-01, TOPOGRAFINĖ SKLYPO NUOTRAUKA SUDERINTA BE POŽEMINIŲ KOMUNIKACIJŲ INFORMACIJĄ APIE POŽEMINES KOMUNIKACIJAS IŠDUODA JAS EKSPLOATUOJANČIOS ORGANIZACIJOS IR ATSAKO UŽ JŲ TIKSLUMĄ.
4. VYKDANT KASIMO DARBUS, ESAMŲ INŽINERINIŲ TINKLŲ VIETOSE KASTI RANKINIŲ BŪDU, PRIEŠ TAI ATSKIRAI SUSIDERINUS SU TINKLUS EKSPLOATUOJANČIOMIS ĮMONĖMIS. REIKALUI ESANT ATSTOVUS IŠSIKVIESTI Į VIETĄ.
5. STATYBOS VIETOJE VYKDANT ŽEMĖS IR STATYBOS DARBUS, SAUGOTI MEDŽIUS.
6. VISOS PAŽEISTOS DANGOS, NENUMATYTOS AIKŠTĖS STATYBOS PROJEKTE, TURI BŪTI ATSTATYTOS.
7. NAUJOS DANGOS SKLANDŽIAI SUVEDAMOS SU ESAMOMIS DANGOMIS.
9. PAGRINDO PARUOŠIMAS. PO GRUNTO NUKASIMO, IKI REIKIAMO LYGIO, TECHNINIS PRIŽIŪRĖTOJAS TIKRINA PAGRINDĄ. JAME NEGALI BŪTI ORGANINIŲ PRIEMAIŠŲ, ŠIUKŠLIŲ IR NETANKAUS GRUNTO. VISAS NETINKAMAS GRUNTAS TURI BŪTI PAŠALINTAS IR PAKEISTAS SMĖLINGAIS TANKINTAIS (EV2>45MPa) GRUNTAIS. TINKAMAS PAGRINDAS TANKINAMAS IKI EV2>45MPa. SUTANKINIMO KOKYBĖ TIKRINAMA DINAMINIAIS ŠTAMP AIS, 1 ŠTAMPAS 200 kV. M PLOTUI. ESANT BŪTINYBEI TANKINTI STOR ESNIUS SLUOKSNIUS BŪTINA ATSIŽVELGTI Į DINAMINIO ŠTAMPO NAUDOJIMO CHARAKTERISTIKAS. DAŽNIAUSIAI DINAMINIO ŠTAMPO BANDYMAS NURODO 40-50CM STORIO PAGRINDO SUTANKINIMĄ. ATITINKAMAI, TANKINANT STOR ESNIUS SLUOKSNIUS DIDĖJĄ IR TIKRINIMŲ KIEKIS. PAGRINDAS GALI BŪTI TANKINAMAS ĮVAIRIAIS MECHANIZMAIS, PARENKANT TANKINIMO TECHNOLOGIJĄ BŪTINA ATSIŽVELGTI IR Į TANKINAMO SLUOKSNIO STORĮ - SMULKESNI MECHANIZMAI TANKINA PLONESNIUS SLUOKSNIUS. TINKAMAI PARUOŠUS PAGRINDĄ, TOLIMESNĮ SLUOKSNIAI ĮRENGIAM I PAGAL GRINDŲ DETALĖS REIKALAVIMU .
10. PROJEKTAS ATITINKA HIGIENINIUS REIKALAVIMUS.

0	2025-05	Statybos leidimai			
LAIDA	IŠLEIDIMO DATA	LAIDOS STATUSAS. KEITIMO PRIEŽASTIS (JEI TAIKOMA)			
KVAL. PATV. DOK. NR.	PROJEKTUOTOJAS MB "A2X2" Klaipėdos g. 4b (Sąj. Vilnius) Tel. +370 698 03273 El. p. - architektas@a2x2.lt	A2X2 ARCHITEKTAI		STATINIO PROJEKTO PAVADINIMAS Sporto paskirties inžinerinių statinių, Mindaugo g. 13, Širvintose, statybos projektas	
A1637	SPV	Linas Pasiaura	el. parašas	BRĖŽINIO PAVADINIMAS	LAIDA
A1637	SPDV	Linas Pasiaura	el. parašas	Demontuojamų dangų ir elementų planas, M 1:250	0
	Arch.	Aušra Šibilskytė	el. parašas		
				DOKUMENTO ŽYMIUO	LAPAS LAPŲ
LT	STATYTOJAS/ UŽSAKOVAS Širvintų rajono savivaldybė/ Širvintų rajono savivaldybės administracija			A2X2-406-PP - SP - 01-05	1 1

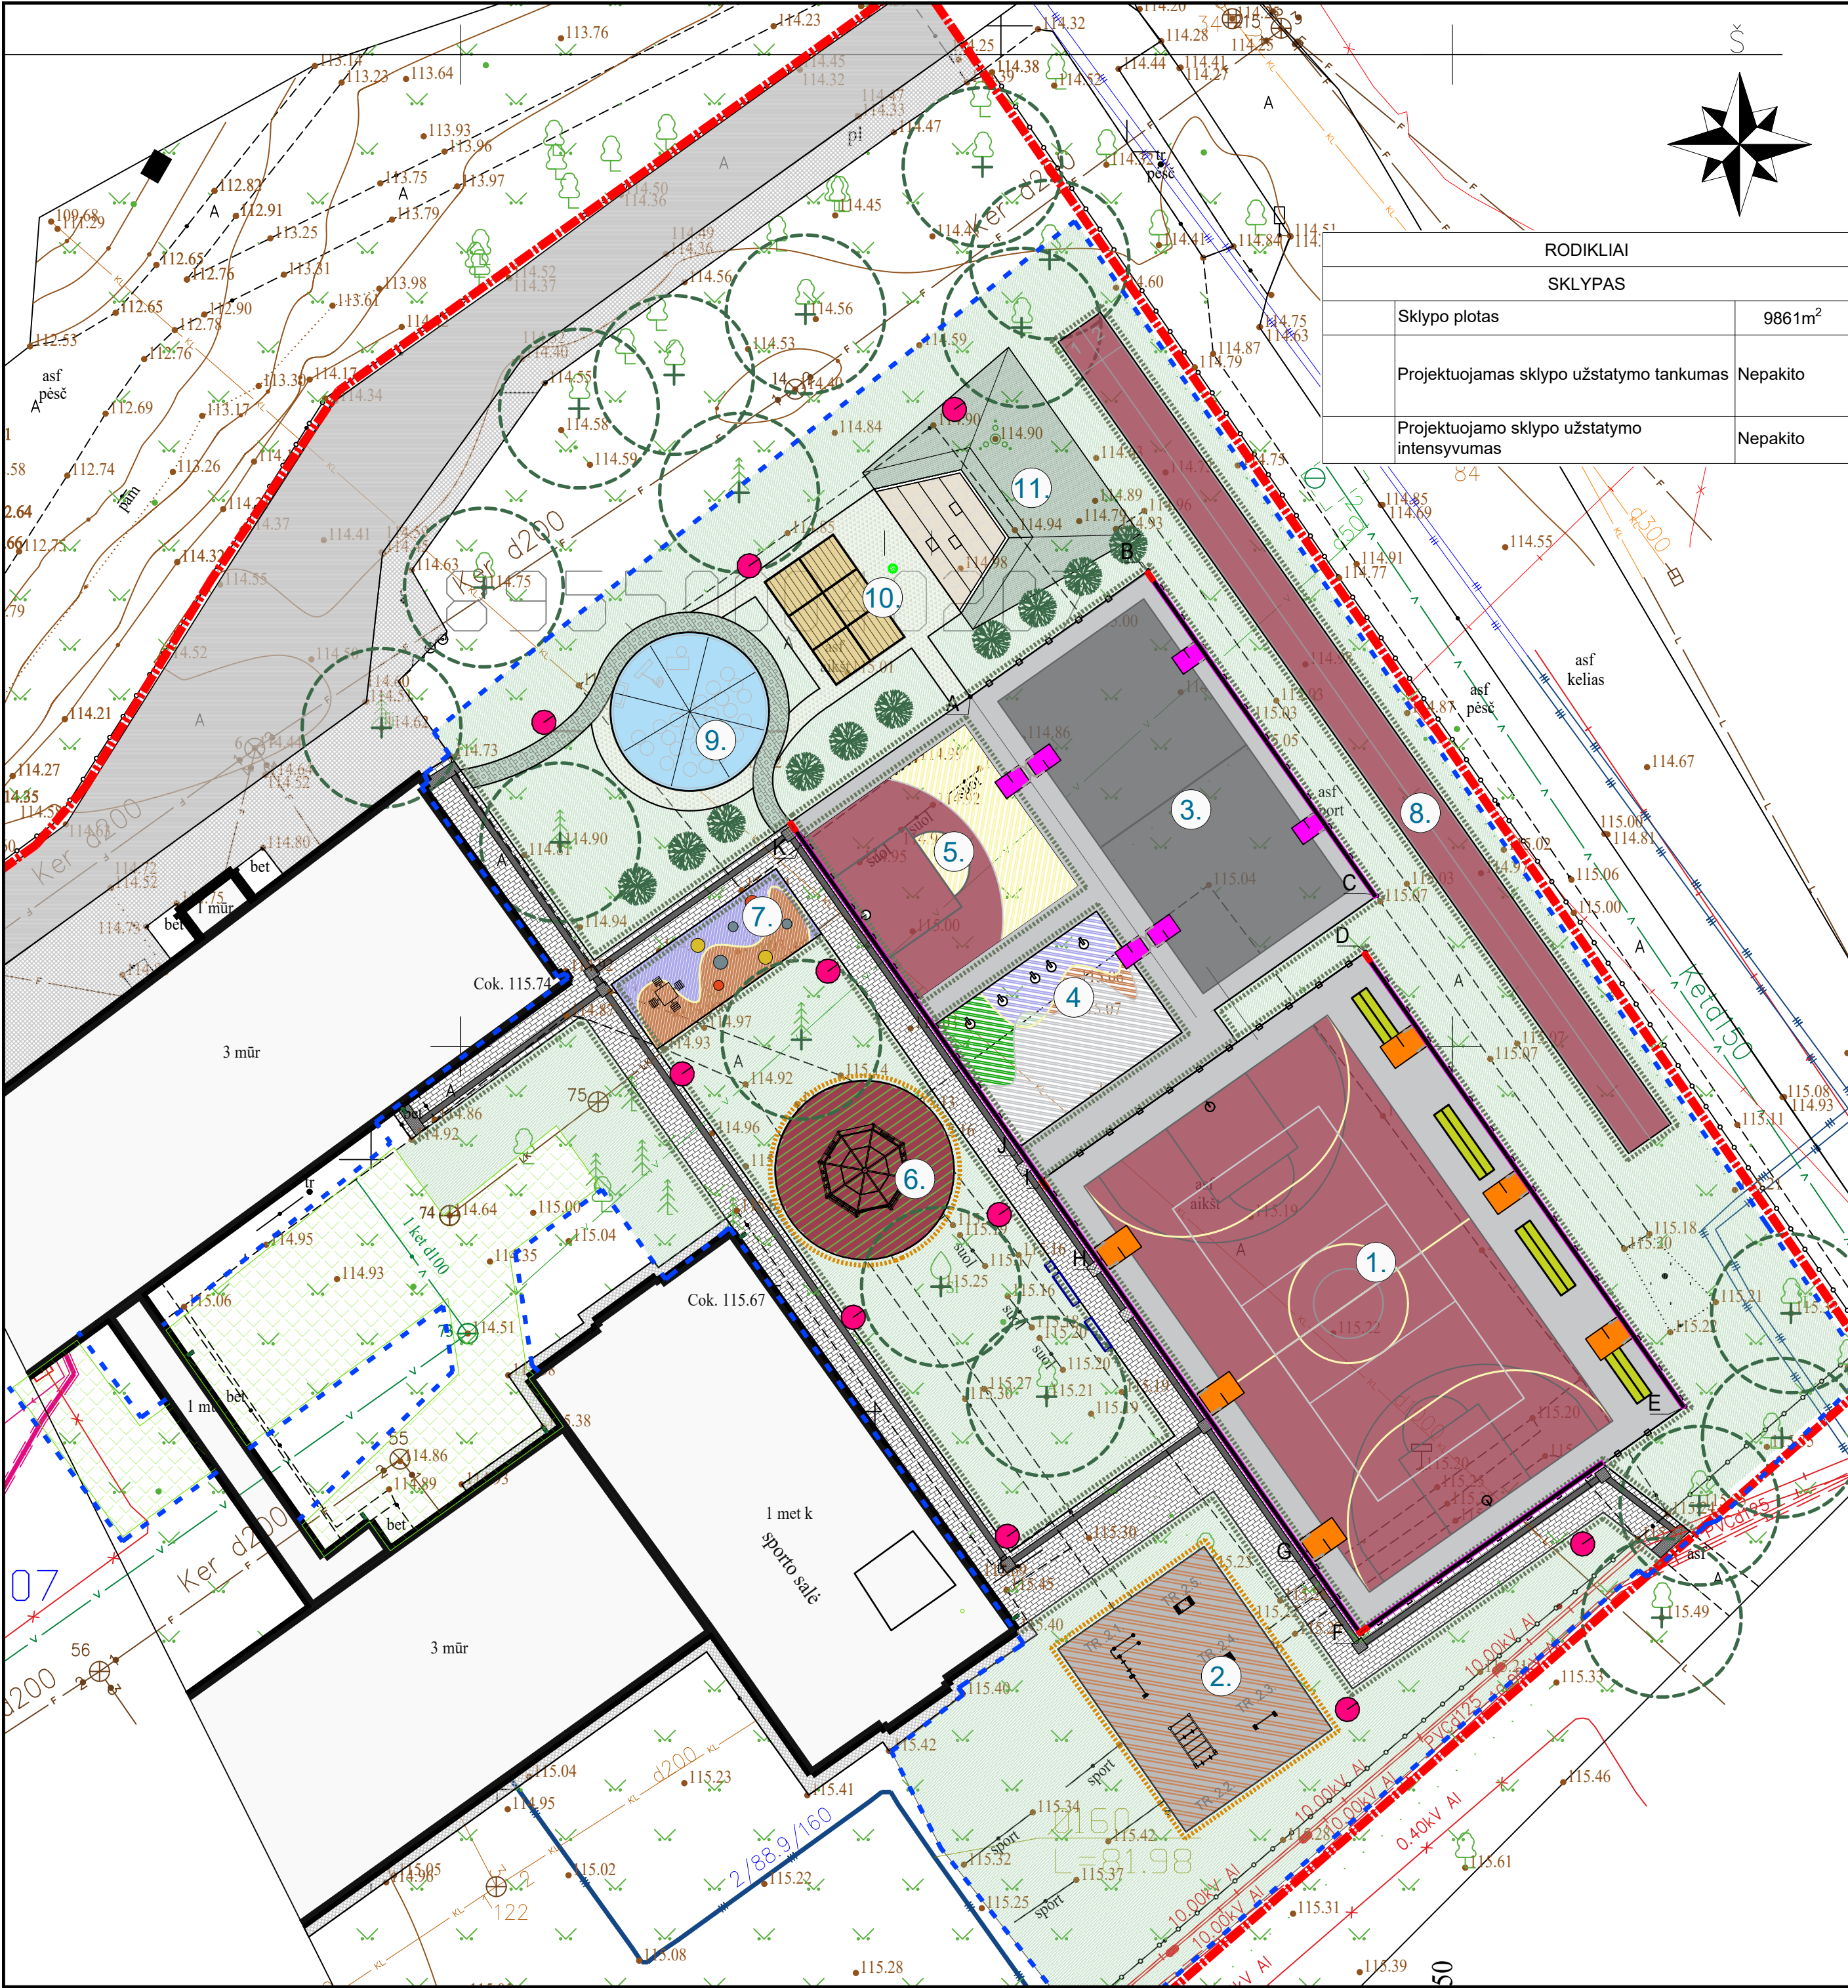

EKSPLIKACIJA	
	Sklypo riba
	Tvarkomos teritorijos riba
	Esami mokyklos pastatai
	Esami takai
	Esamas asfalto įvažiavimas
	Projektuojamų takų dangų kontūras
	Projektuojamas aikštelių aptvėrimas
	Numatomi suoliukai
	1 LED šviestuvas ant atramos h=6m, 143W (jungti prie L1)
	2 LED šviestuvas ant atramos h=6m, 270.2W (jungti prie L2)
	3 LED šviestuvas ant atramos h=5m, 39W (jungti prie L3)
	43.50 Formuojamos izogipsės
	44.15 44.20 Esamos/projektuojamos žemės altitudės
	Trinkelų danga (Det. T1)
	Neregijų vedimo liniją žymnčios trinkelės (Det. T1)
	Betoniniai vejos bordiūrai
	Minkšti bortai
	Guminė danga su asfaltbetonio sluoksniu (Det. G1)
	Guminė danga (Det. G2)
	Gumos mulčo takelis (Det. G3)
	Šlaito įrengimas su sintetiniu tinkeliu (Det. V2)
	Veja (Det. V1)
	Atstatomos dangos į pradinę padėtį



STATINIŲ SĄRAŠAS	
1	Multifunkcinė aikštelė
2	Treniruoklių aiktelė
3	Kvadrato. tinklinio aikštelė
4	Klasės aikštelė
5	Klasės aikštelė
6	Karstyklių aikštelė
7	Ramaus žaidimo aikštelė
8	Bėgimo takas
9	Lauko klasė kupolas
10	Lauko klasė
11	Lauko klasė amfiteatras

- PASTABOS:**
- MATMENYS DUOTI METRAIS;
 - ATLIEKANT ŽEMĖS DARBUS VADOVAUTIS STR 1.06.01:2016 „STATYBOS DARBAI. STATINIO STATYBOS PRIEŽIŪRA“
 - PAGAL **GKTR 1.01:2020** „TOPOGRAFINIŲ OBJEKTŲ GEODEZINIŲ MATAVIMŲ ATLIKIMO IR TOPOGRAFINIŲ PLANŲ SUDARYMO TVARKA“, **GKTR 2.01:2020** „INŽINERINIŲ TINKLŲ OBJEKTŲ GEODEZINIŲ MATAVIMŲ ATLIKIMO IR INŽINERINIŲ TINKLŲ PLANŲ SUDARYMO TVARKA“, BEI **GKTR 3.01:2020** „IŠMATUOTŲ TOPOGRAFINIŲ IR INŽINERINIŲ TINKLŲ OBJEKTŲ ERDVINIŲ DUOMENŲ RINKINYS“, PASIKEITIMUS NUO 2021-07-01, TOPOGRAFINĖ SKLYPO NUOTRAUKA SUDERINTA BE POŽEMINIŲ KOMUNIKACIJŲ. INFORMACIJĄ APIE POŽEMINES KOMUNIKACIJAS IŠDUODA JAS EKSPLOATUOJANČIOS ORGANIZACIJOS IR ATSAKO UŽ JŲ TIKSLUMĄ.
 - VYKDANT KASIMO DARBUS, ESAMŲ INŽINERINIŲ TINKLŲ VIETOSE KASTI RANKINIŲ BŪDU, PRIEŠ TAI ATSKIRAI SUSIDERINUS SU TINKLUS EKSPLOATUOJANČIOMIS ĮMONĖMIS. REIKALUI ESANT ATSTOVUS IŠSIKVIESTI Į VIETĄ.
 - STATYBOS VIETOJE VYKDANT ŽEMĖS IR STATYBOS DARBUS, SAUGOTI MEDŽIUS.
 - VISOS PAŽEISTOS DANGOS, NENUMATYTOS AIKŠTĖS STATYBOS PROJEKTE, TURI BŪTI ATSTATYTOS.
 - NAUJOS DANGOS SKLANDŽIAI SUVEDAMOS SU ESAMOMIS DANGOMIS.
 - PAGRINDO PARUOŠIMAS. PO GRUNTO NUKASIMO, IKI REIKIAMO LYGIO, TECHNINIS PRIŽIŪRĖTOJAS TIKRINA PAGRINDĄ. JAME NEGALI BŪTI ORGANINIŲ PRIEMAIŠŲ, ŠIUKŠLIŲ IR NETANKAUS GRUNTO. VISAS NETINKAMAS GRUNTAS TURI BŪTI PAŠALINTAS IR PAKEISTAS SMĖLINGAIS TANKINTAIS (EV2>45MPa) GRUNTAIS. TINKAMAS PAGRINDAS TANKINAMAS IKI EV2>45MPa. SUTANKINIMO KOKYBĖ TIKRINAMA DINAMINIAIS ŠTAMPAIS, 1 ŠTAMPAS 200 KV. M PLOTUI. ESANT BŪTINYBEI TANKINTI STORESNIUS SLUOKSNIUS BŪTINA ATSIŽVELGTI Į DINAMINIO ŠTAMPO NAUDOJIMO CHARAKTERISTIKAS. DAŽNIAUSIAI DINAMINIO ŠTAMPO BANDYMAS NURODO 40-50CM STORIO PAGRINDO SUTANKINIMĄ. ATITINKAMAI, TANKINANT STORESNIUS SLUOKSNIUS DIDĖJA IR TIKRINIMŲ KIEKIS. PAGRINDAS GALI BŪTI TANKINAMAS ĮVAIRIAIS MECHANIZMAIS, PARENKANT TANKINIMO TECHNOLOGIJĄ BŪTINA ATSIŽVELGTI IR Į TANKINAMO SLUOKSNIO STORĮ - SMULKESNI MECHANIZMAI TANKINA PLONESNIUS SLUOKSNIUS.TINKAMAI PARUOŠUS PAGRINDĄ, TOLIMESNĮ SLUOKSNIAI ĮRENGIAMI PAGAL GRINDŲ DETALĖS REIKALAVIMU .
 - PROJEKTAS ATITINKA HIGIENINIUS REIKALAVIMUS.

0		2025-05		Statybos leidimui	
LAIDA		IŠLEIDIMO DATA		LAIDOS STATUSAS. KEITIMO PRIEŽASTIS (JEI TAIKOMA)	
KVAL. PATV. DOK. NR.		PROJEKTUOTOJAS MB "A2X2" Kaltorių g. 4b (da. I), Vilnius Tel.: +370 688 02773 El. p.: architektai@a2x2.lt		STATINIO PROJEKTO PAVADINIMAS Sporto paskirties inžinerinių statinių , Mindaugo g. 13, Širvintose, statybos projektas	
A1637		SPV	Linas Pasiaura	el. parašas	BREŽINIO PAVADINIMAS Sklypo aplinkos sutvarkymo (dangų) planas, M 1:250
A1637		SPDV	Linas Pasiaura	el. parašas	
		Arch.	Aušra Šibilskytė	el. parašas	DOKUMENTO ŽYMUO A2X2-406 - TP - SP - 01-04
LT		STATYTOJAS/ UŽSAKOVAS Širvintų rajono savivaldybė/ Širvintų rajono savivaldybės administracija			LAPAS 1
					LAPŲ 1

