


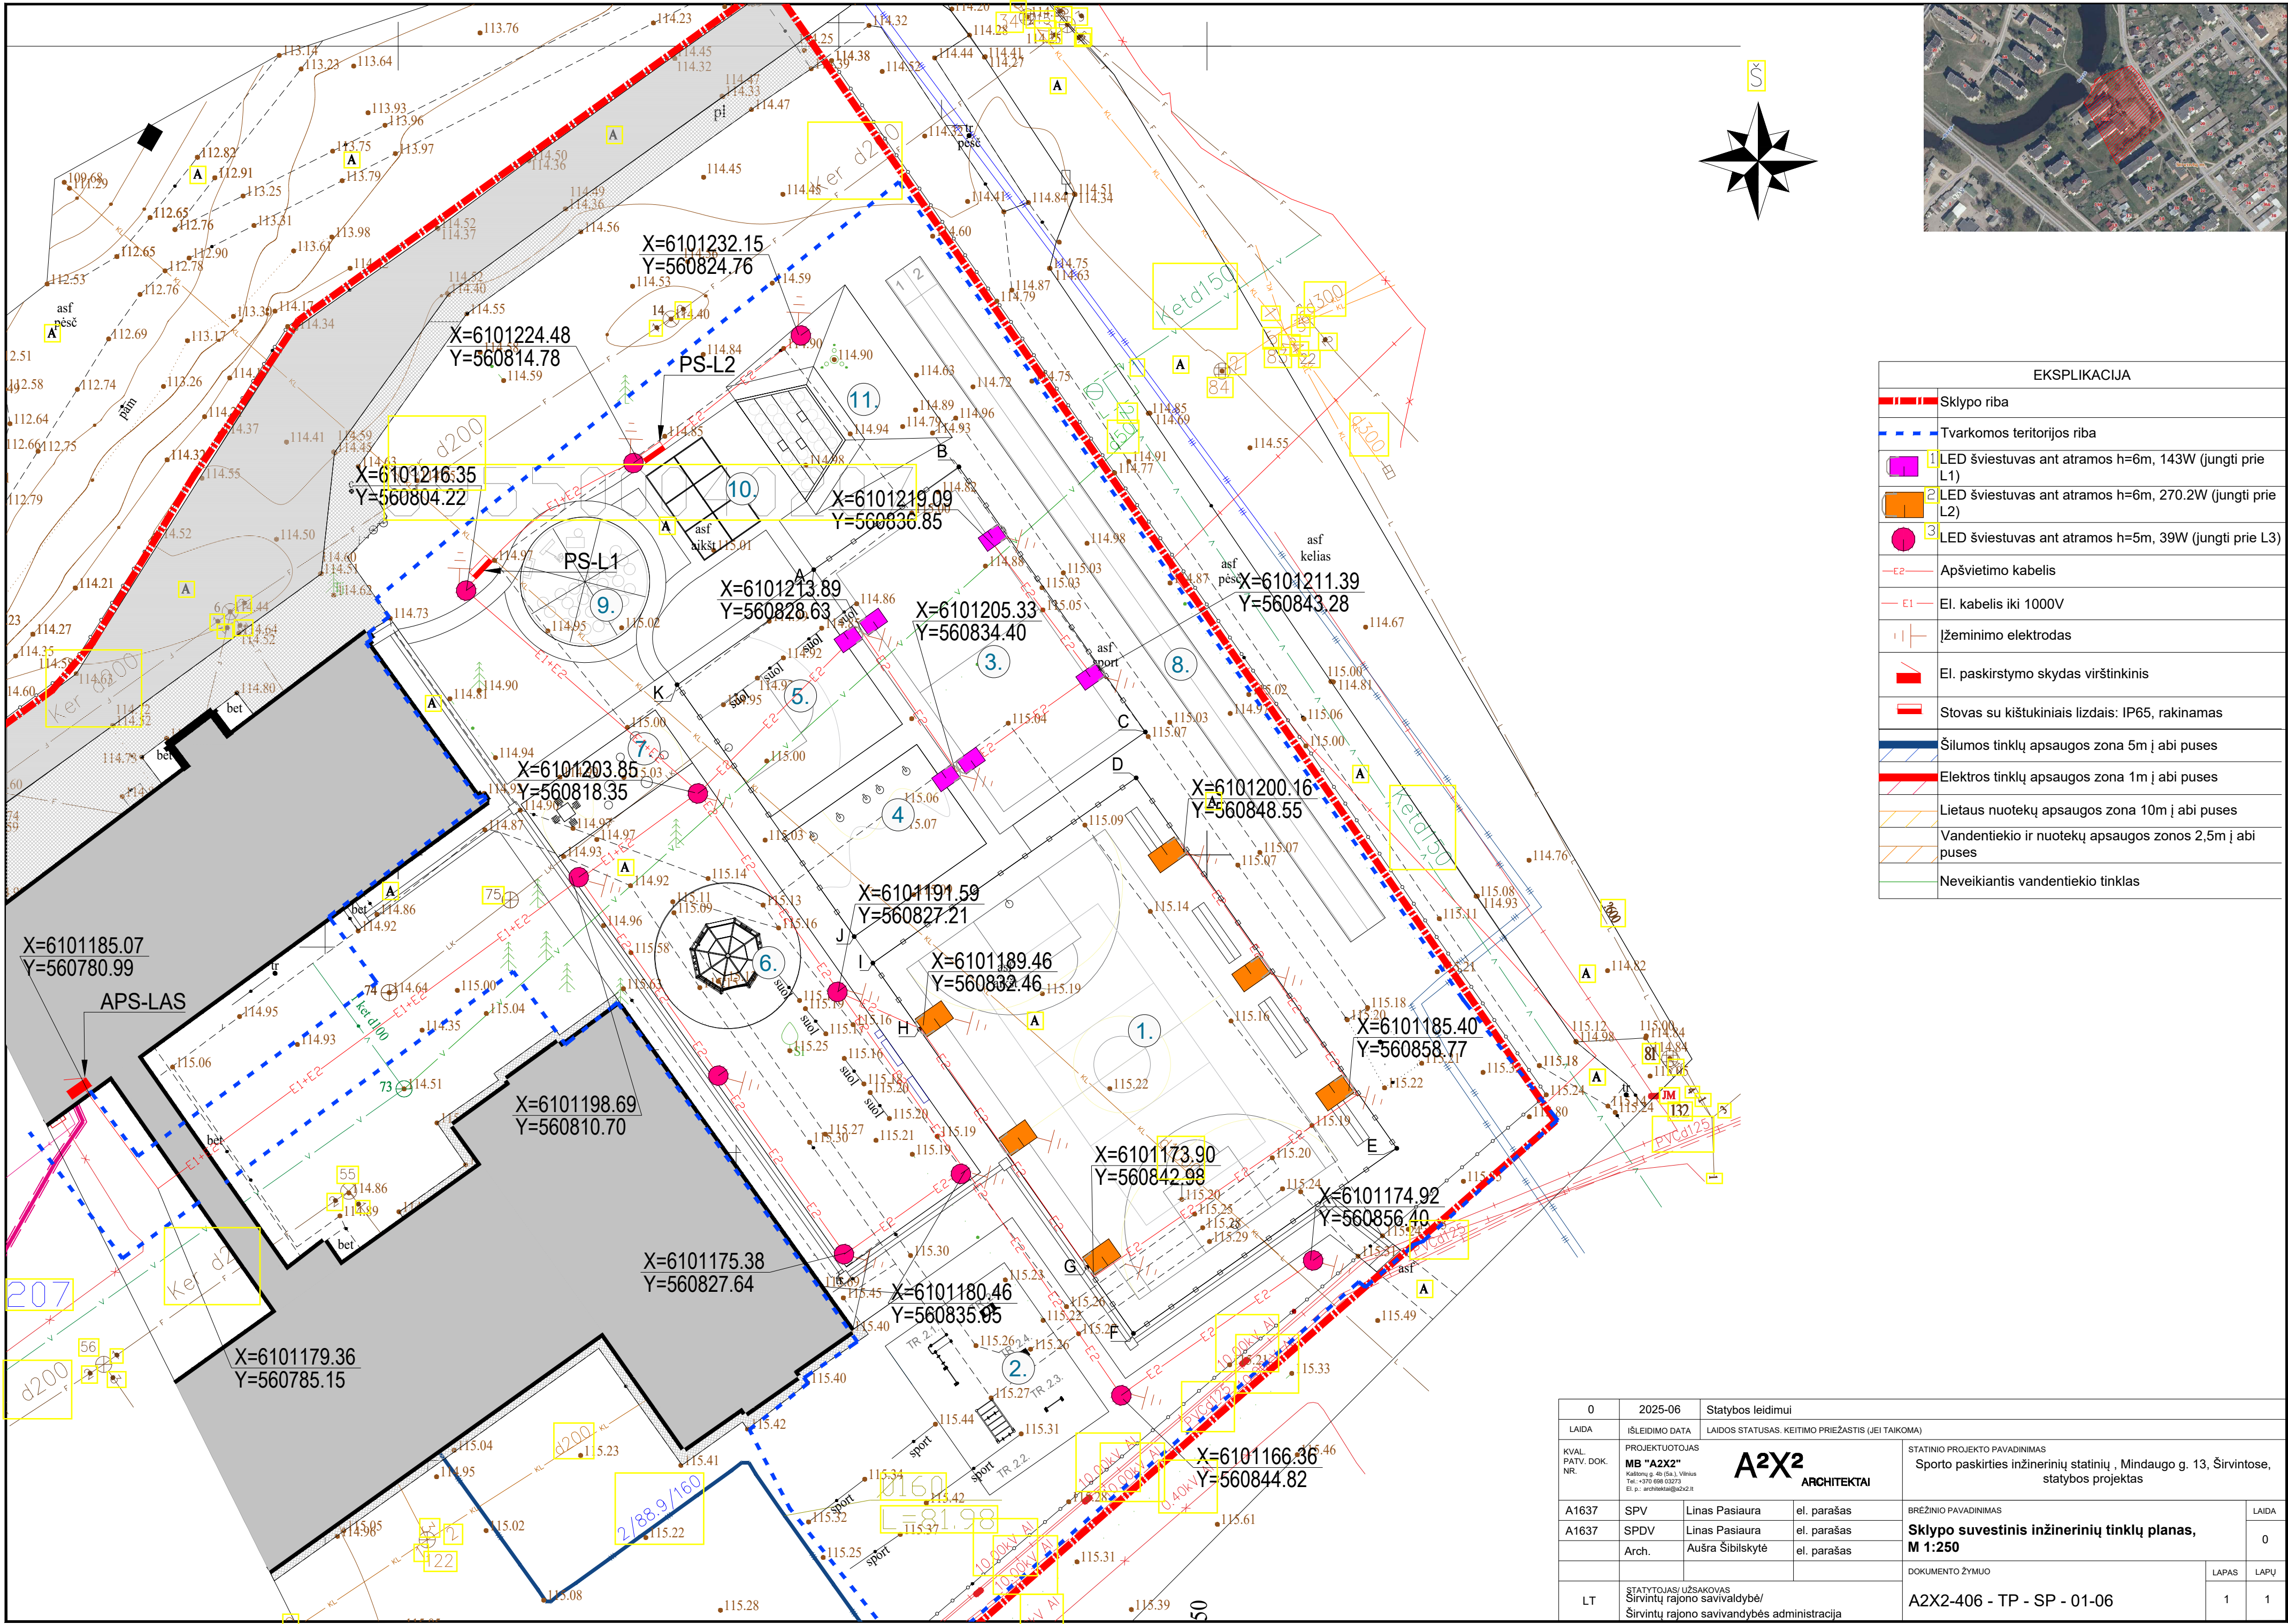

EKSPLIKACIJA	
	Sklypo riba
	Tvarkomos teritorijos riba
	1 LED šviestuvai ant atramos h=6m, 143W (jungti prie L1)
	2 LED šviestuvai ant atramos h=6m, 270.2W (jungti prie L2)
	3 LED šviestuvai ant atramos h=5m, 39W (jungti prie L3)
	Apšvietimo kabelis
	E1. kabelis iki 1000V
	Ižeminimo elektrodas
	El. paskirstymo skydas virštinkinis
	Stovas su kištukiniais lizdais: IP65, rakinamas
	Šilumos tinklų apsaugos zona 5m į abi puses
	Elektros tinklų apsaugos zona 1m į abi puses
	Lietaus nuotekų apsaugos zona 10m į abi puses
	Vandentiekio ir nuotekų apsaugos zonos 2,5m į abi puses
	Neveikiantis vandentiekio tinklas

0	2025-06	Statybos leidimui			
LAIDA	IŠLEIDIMO DATA	LAIDOS STATUSAS. KEITIMO PRIEŽASTIS (JEI TAIKOMA)			
KVAL. PATV. DOK. NR.	PROJEKTUOTOJAS MB "A2X2" Kaltorių g. 4b (Ia.), Vilnius Tel.: +370 686 03273 El. p.: architektai@a2x2.lt	A2X2 ARCHITEKTAI		STATINIO PROJEKTO PAVADINIMAS Sporto paskirties inžinerinių statinių , Mindaugo g. 13, Širvintose, statybos projektas	
A1637	SPV	Linas Pasiaura	el. parašas	BRĖŽINIO PAVADINIMAS	
A1637	SPDV	Linas Pasiaura	el. parašas	Sklypo suvestinis inžinerinių tinklų planas, M 1:250	
	Arch.	Aušra Šibilskytė	el. parašas		
				DOKUMENTO ŽYMUO	LAPAS LAPŲ
LT	STATYTOJAS/ UŽSAKOVAS Širvintų rajono savivaldybė/ Širvintų rajono savivaldybės administracija			A2X2-406 - TP - SP - 01-06	
				1	1