


RŪSYS

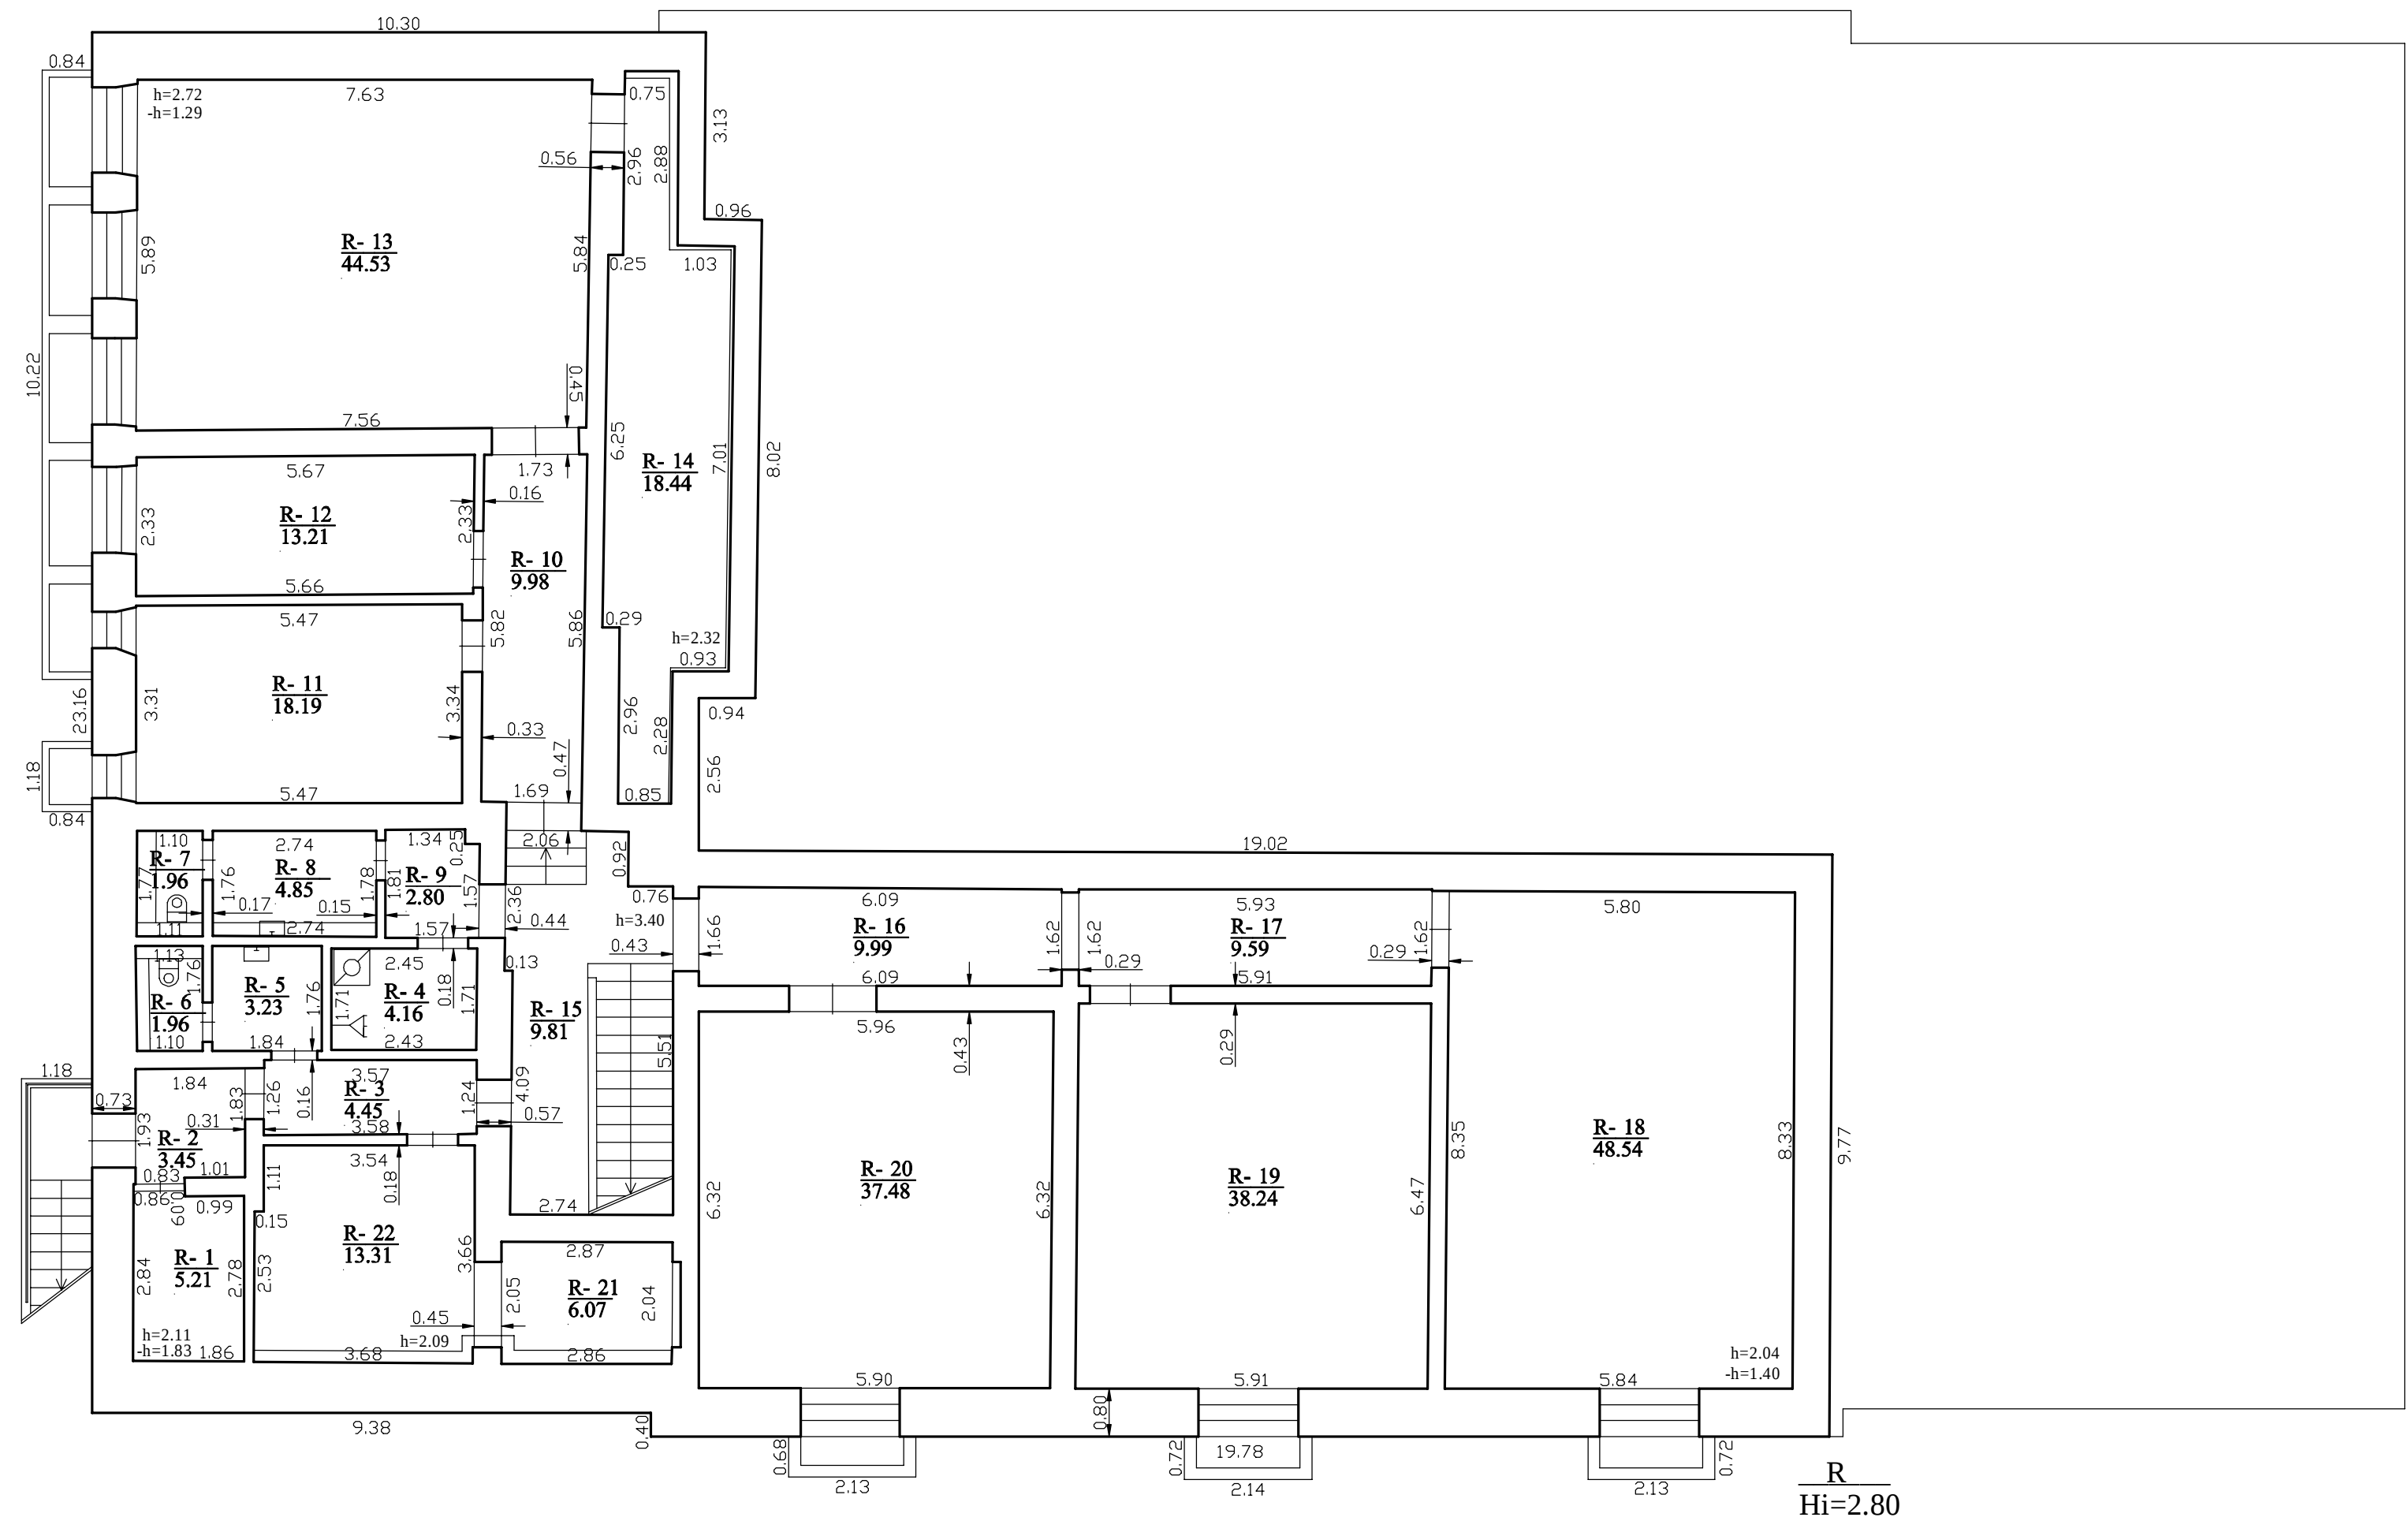


R
Hi=2.80



1177087253

Gabijos g. 40-59 LT-06157 Vilnius, el. pašto adresas (-ai): tatjana.makovskaja@gmail.com, tel.: + 370 646 177 32		
Matininko kvalifikacijos pažymėjimo Nr.	Pareigos	Vardas ir pavardė
2M-M-1035	Matininkė	TATJANA MAKOVSKAJA
Adresas: Pakruojo r. sav. Pakruojo m. Vienybės a. 3		
Pastato žymėjimas plane	1C2/p	
Kadastro duomenų nustatymo data	2025-02-07	
Plano parengimo data	2025-02-28	
Mastelis	1:100	

PIRMAS AUKŠTAS

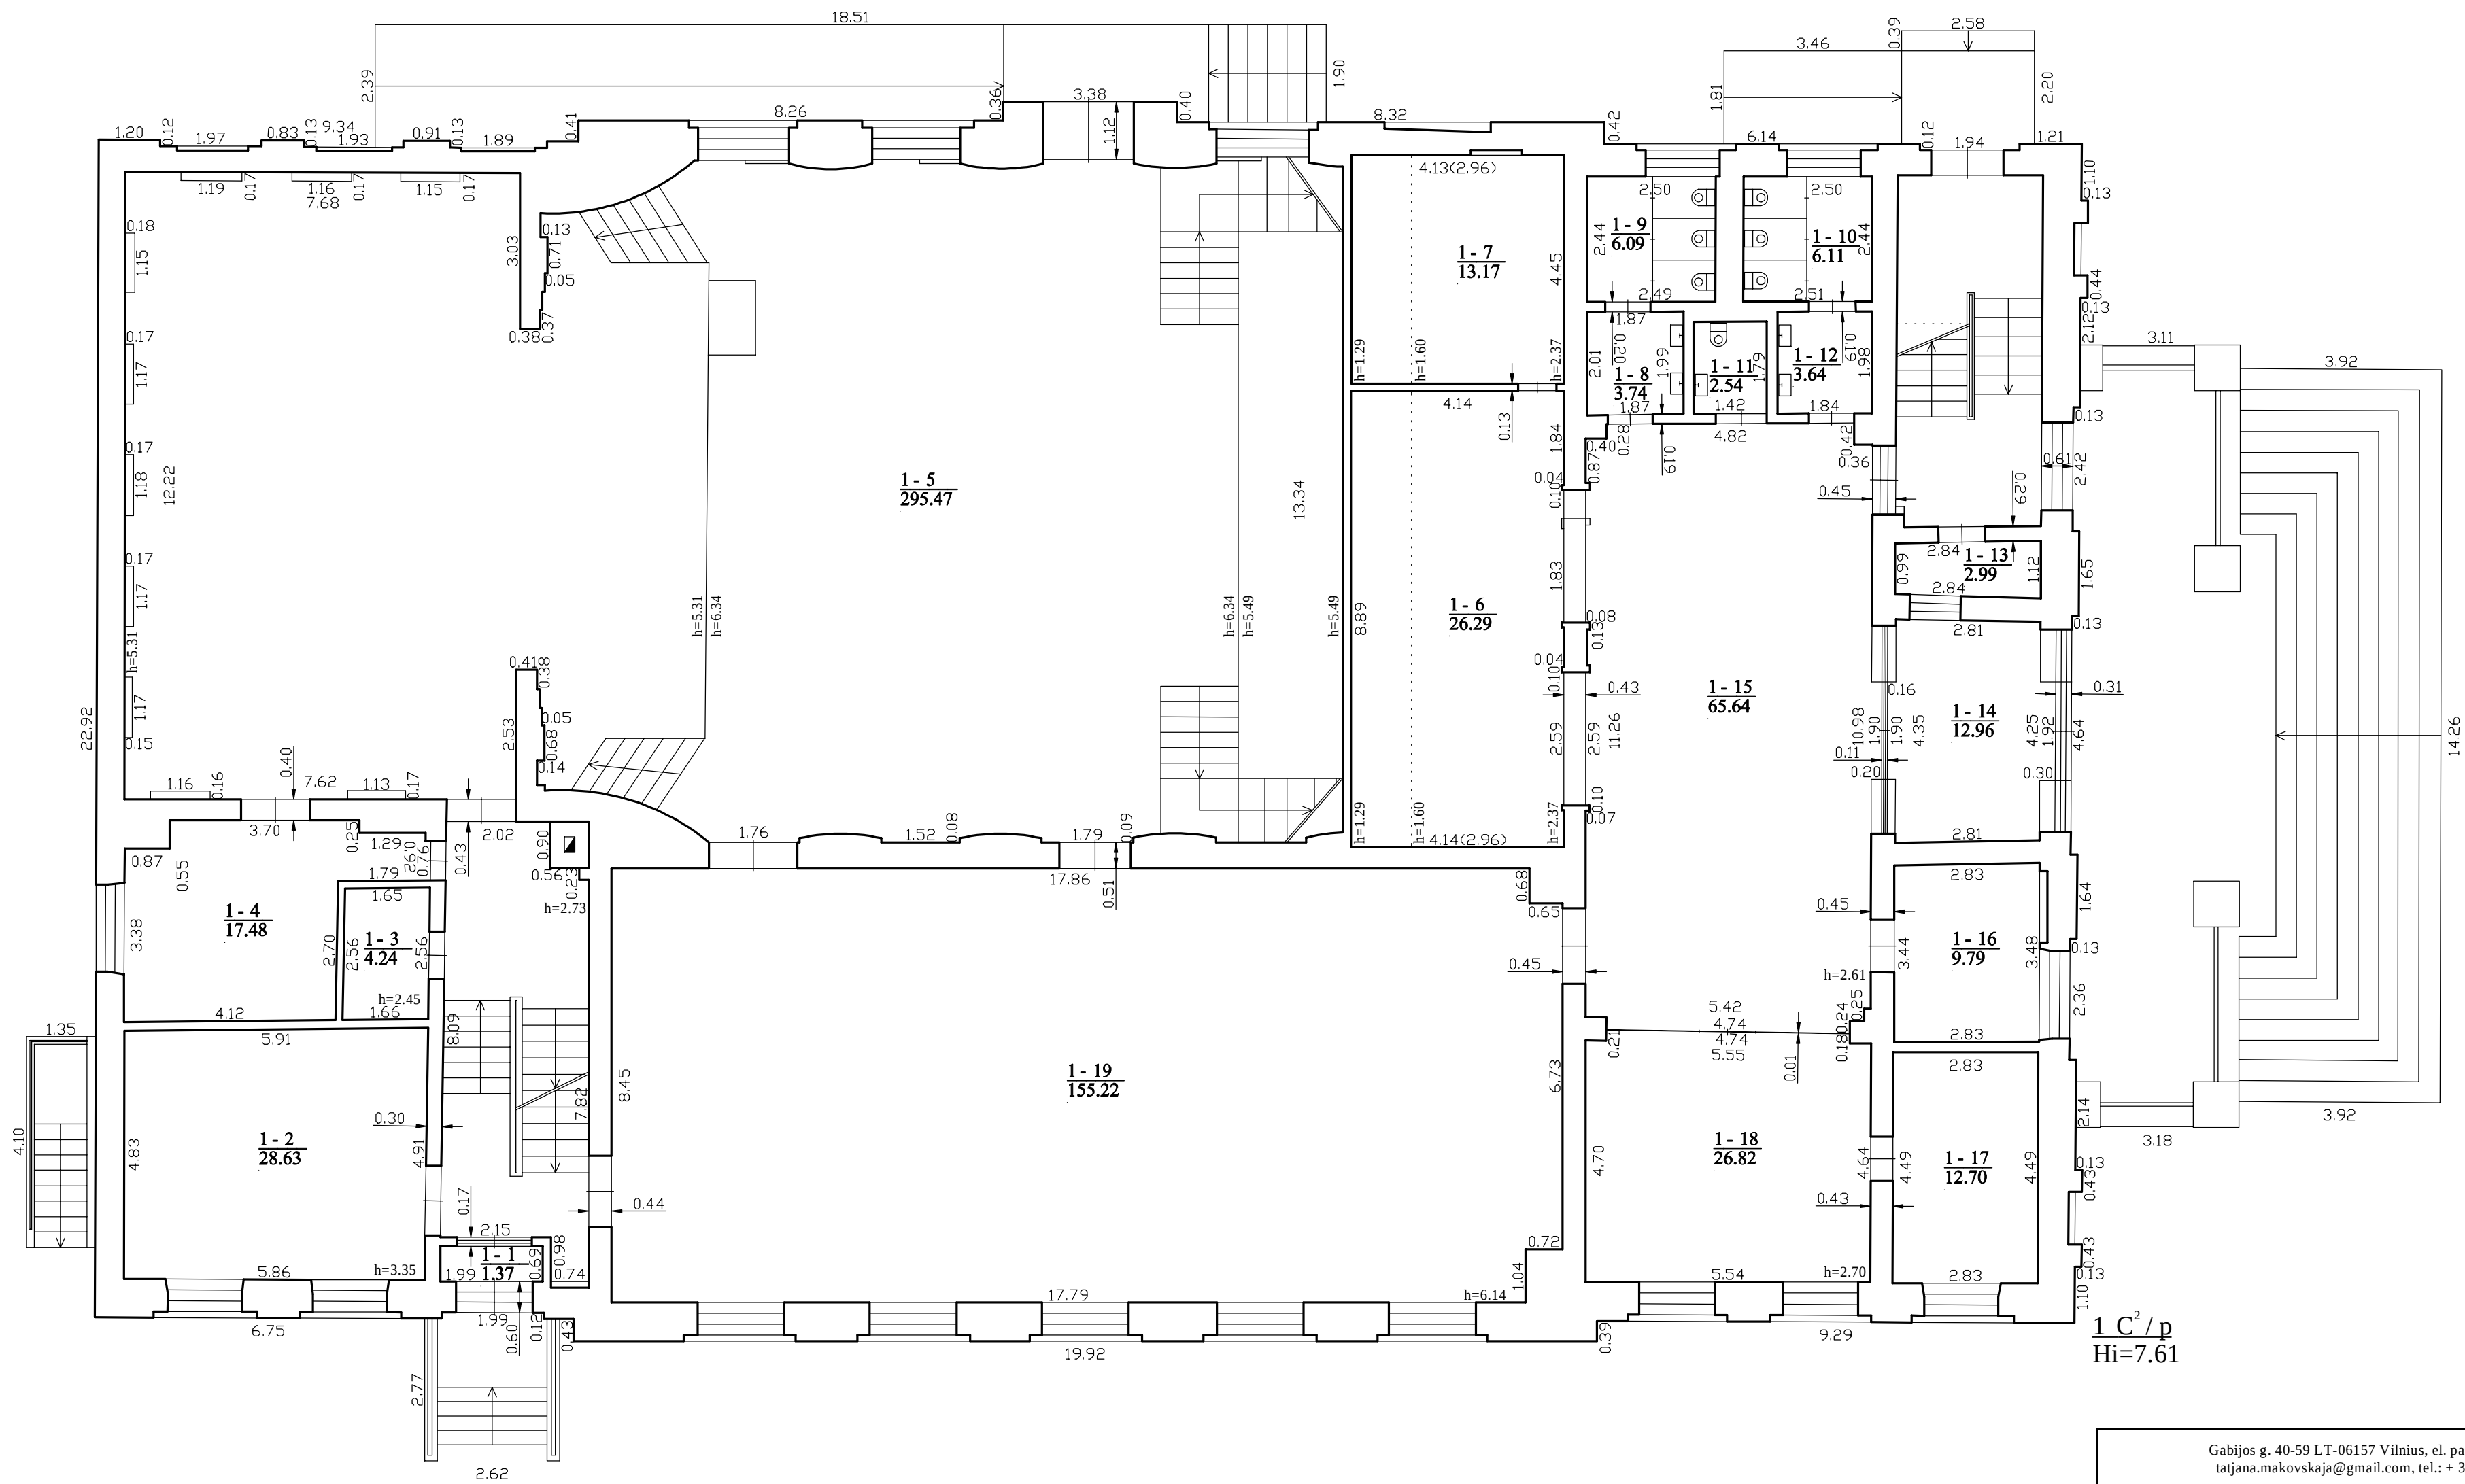

1 C²/p
Hi=7.61

Gabijos g. 40-59 LT-06157 Vilnius, el. pašto adresas (-ai):
tatjana.makovskaja@gmail.com, tel.: + 370 646 177 32

Matininko kvalifikacijos pažymėjimo Nr.	Pareigos	Vardas ir pavardė
2M-M-1035	Matininkė	TATJANA MAKOVSKAJA


Adresas: Pakruojo r. sav. Pakruojo m. Vienybės a. 3

Pastato žymėjimas plane	1C2/p
Kadastro duomenų nustatymo data	2025-02-07
Plano parengimo data	2025-02-28
Mastelis	1:100



1177087253

ANTRAS AUKŠTAS

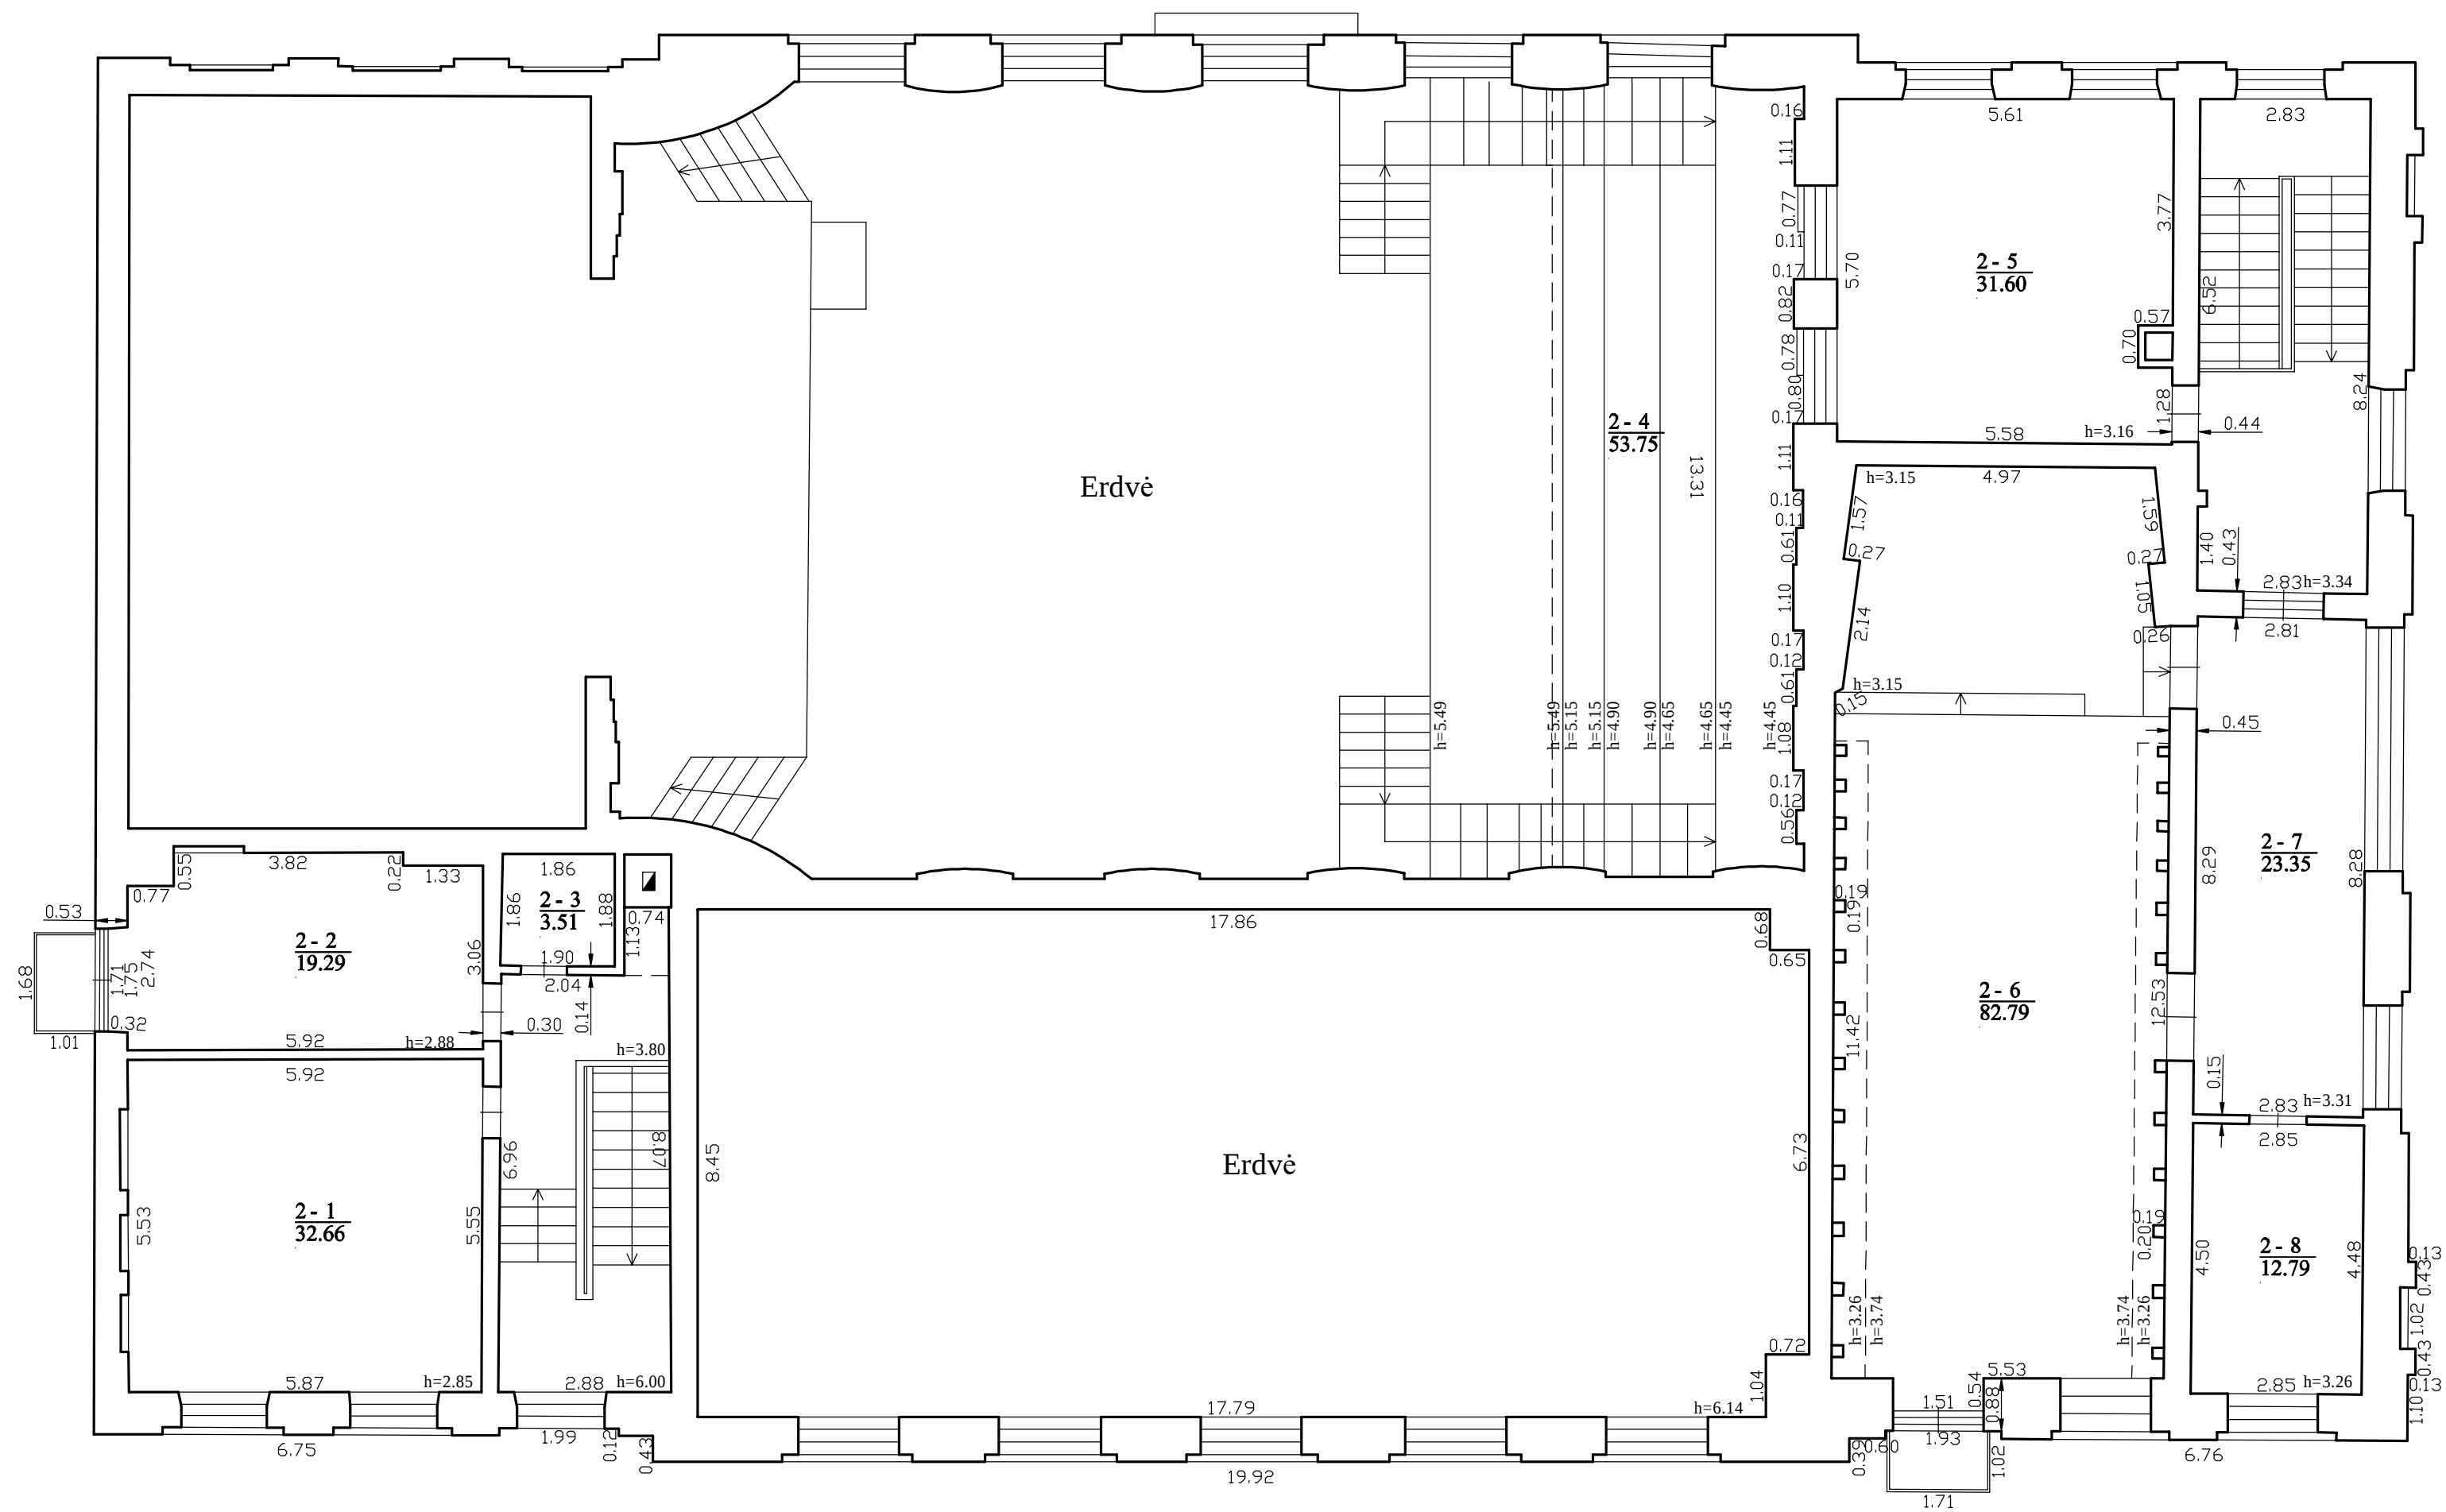

1177087253

Gabijos g. 40-59 LT-06157 Vilnius, el. pašto adresas (-ai): tatjana.makovskaja@gmail.com, tel.: + 370 646 177 32		
Matininko kvalifikacijos pažymėjimo Nr.	Pareigos	Vardas ir pavardė
2M-M-1035	Matininkė	TATJANA MAKOVSKAJA
Adresas: Pakruojo r. sav. Pakruojo m. Vienybės a. 3		
Pastato žymėjimas plane	1C2/p	
Kadastro duomenų nustatymo data	2025-02-07	
Plano parengimo data	2025-02-28	
Mastelis	1:100	