



STATINIŲ IŠDĖSTYMO PLANAS
M1:500

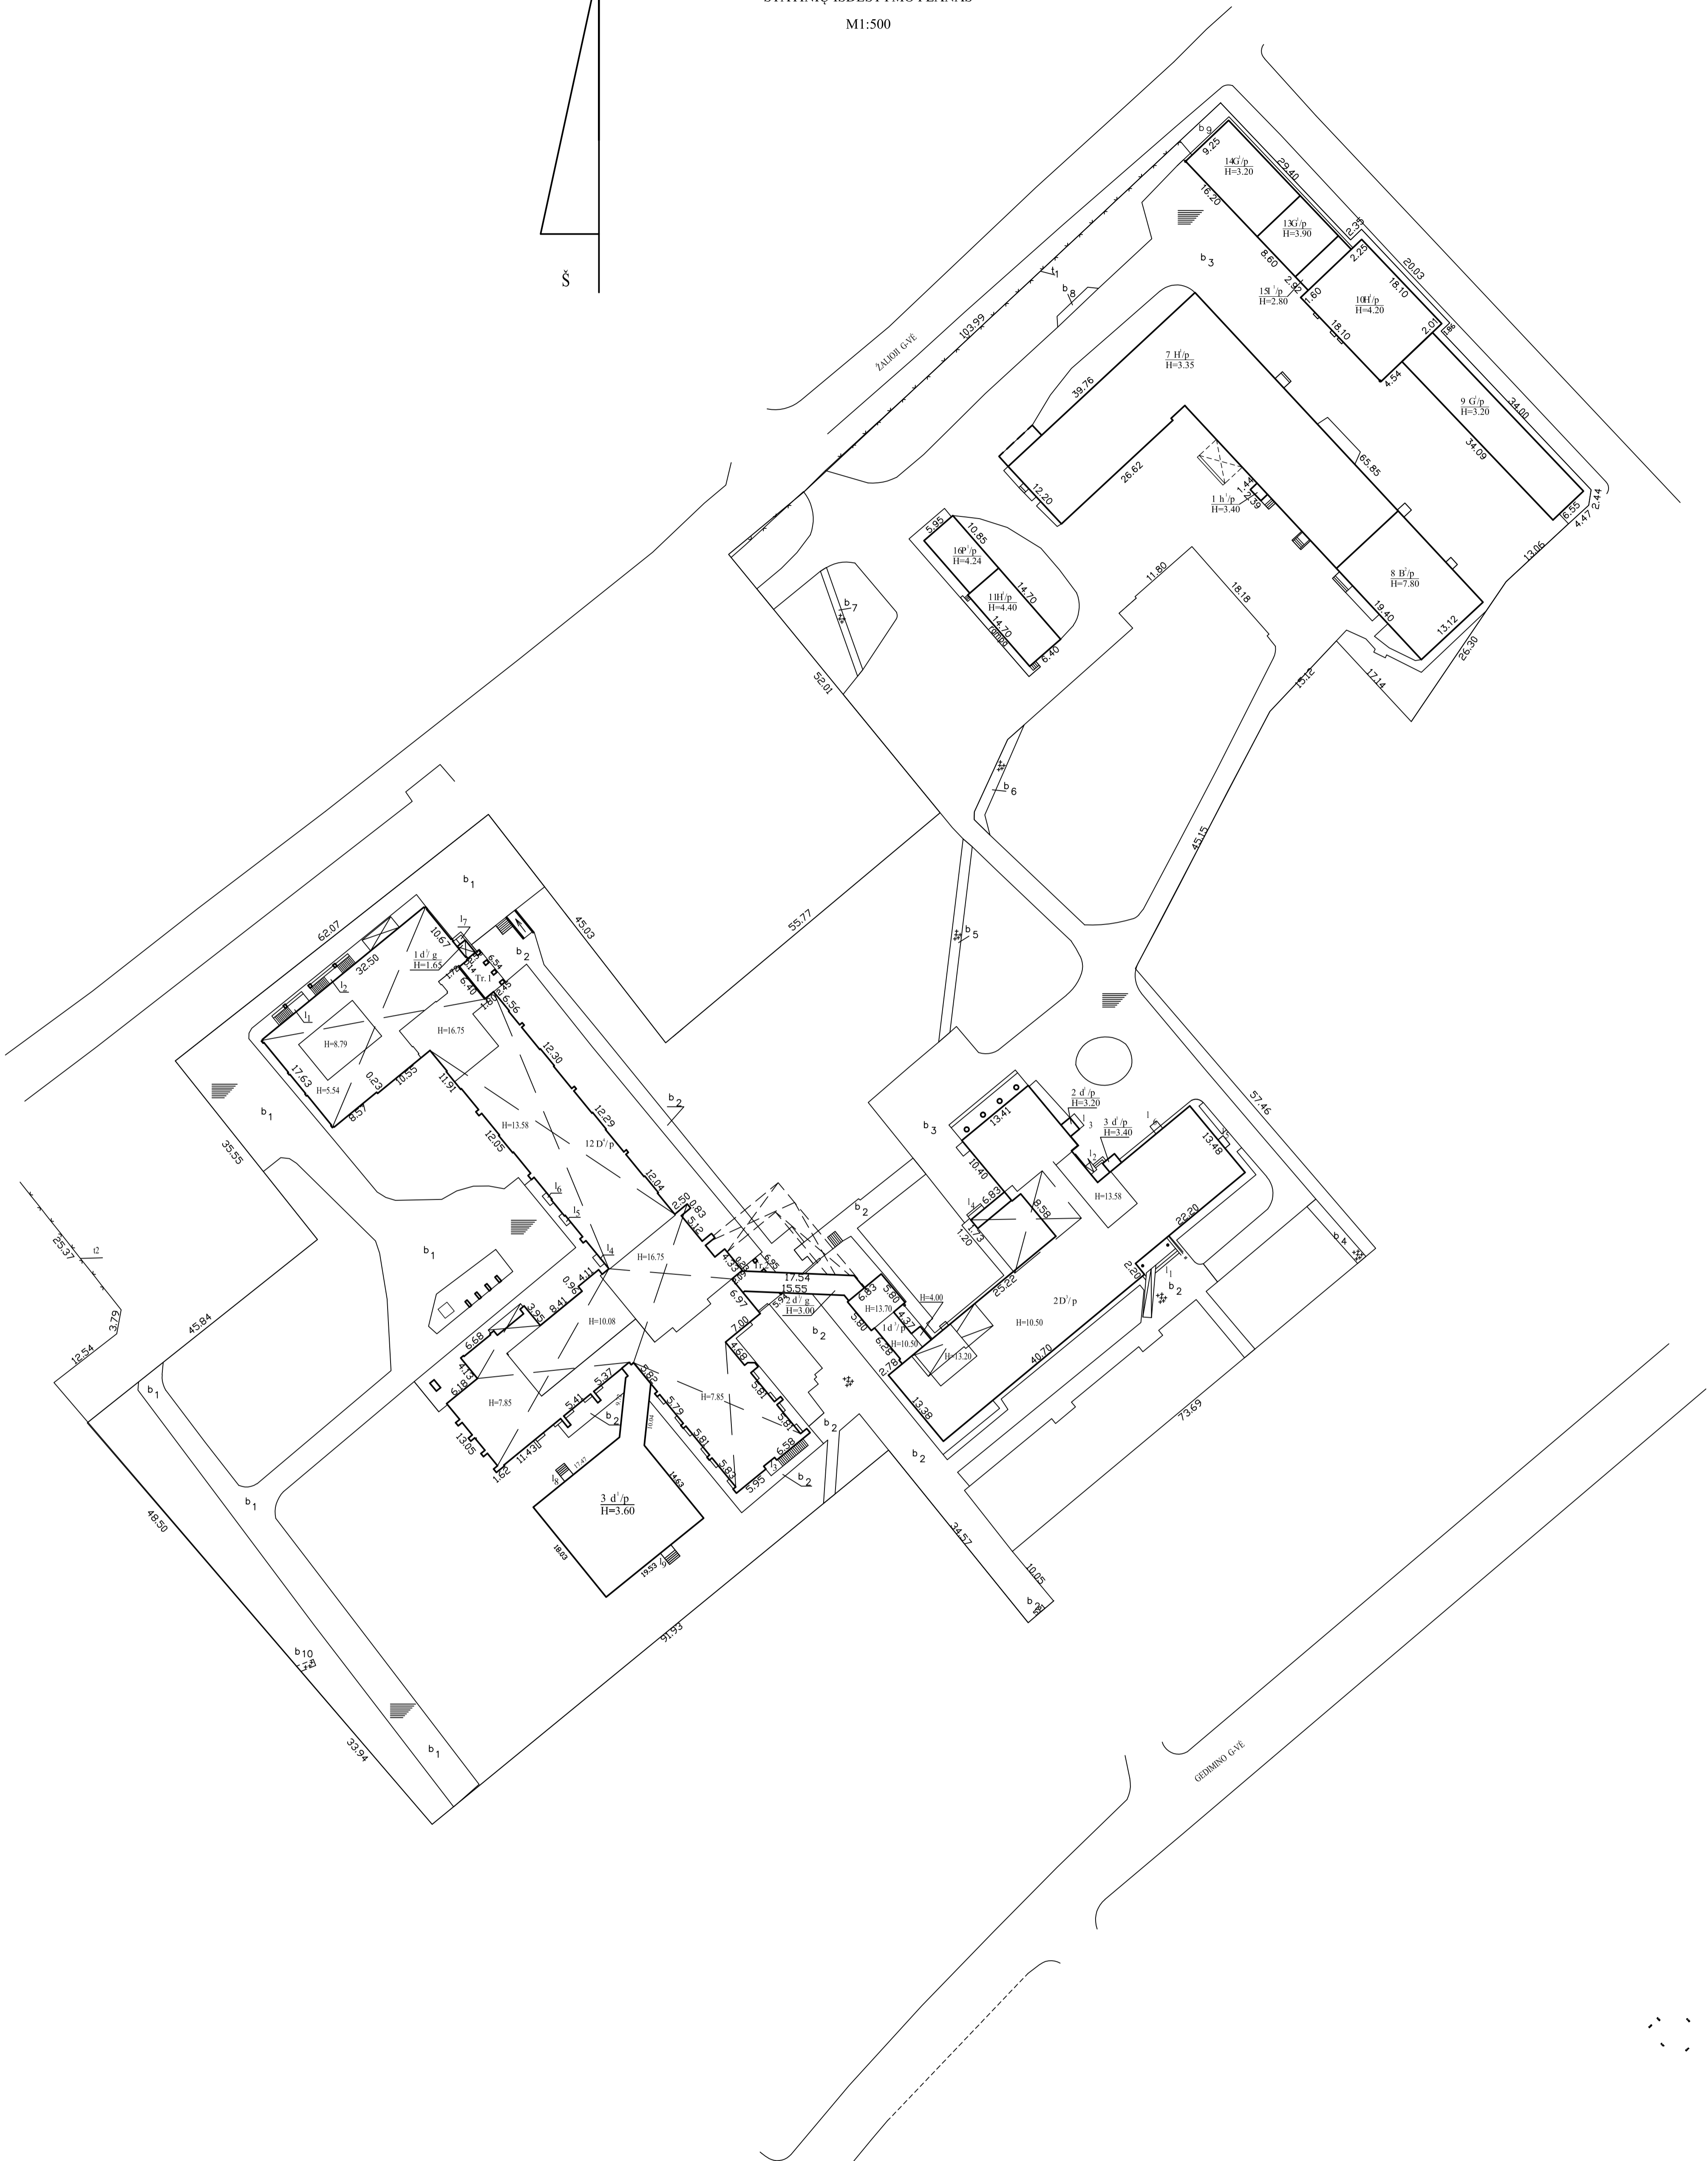

Statinių 7H/p, 8B2/p, 9G1/p, kadastro duomenys nustatyti 1996-10-10 parengtame statinių išdėstymo plane.
Statinių 10H1/p, 13G1/p, 14G1/p, 15F1/p, kadastro duomenys nustatyti 1999-05-18 parengtame statinių išdėstymo plane.
Statinių b1, b2, b3, b4, b5, b6, b7, b8, b9, b10, t1, t2 kadastro duomenys nustatyti 2005-02-22 parengtame statinių išdėstymo plane.
Statinių 2D3/p, kadastro duomenys nustatyti 2013-07-08 parengtame statinių išdėstymo plane.
Statinių 16P1/p, kadastro duomenys nustatyti 2020-02-05 parengtame statinių išdėstymo plane.

Zemės sklypo kadastro Nr.	7157/0003:635	
Zemės sklypo ribų duomenų šaltinis	Matininkė Vykinta Drabavičiūtė 2020-11-17	
UAB "Medilana", kodas: 300617766, adresas: Radviliškis, Dariaus ir Girėno g. 120		
Matininko kvalifikacijos pažymėjimo Nr.	Pareigos	Vardas ir pavardė
2M-M-1594	Matininkas	EIMUTIS MAMINSKAS
	Inžinierius	DARUS MAMINSKAS
Adresas: Radviliškio r. sav. Radviliškio m. Gedimino g. 9		
Kadastro duomenų nustatymo data	2023-07-28	
Plano parengimo data	2023-07-28	

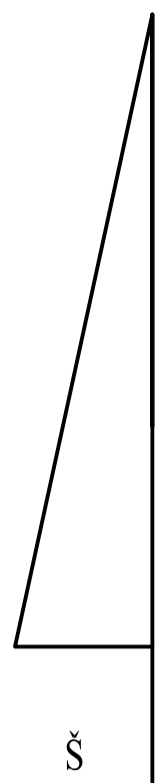