


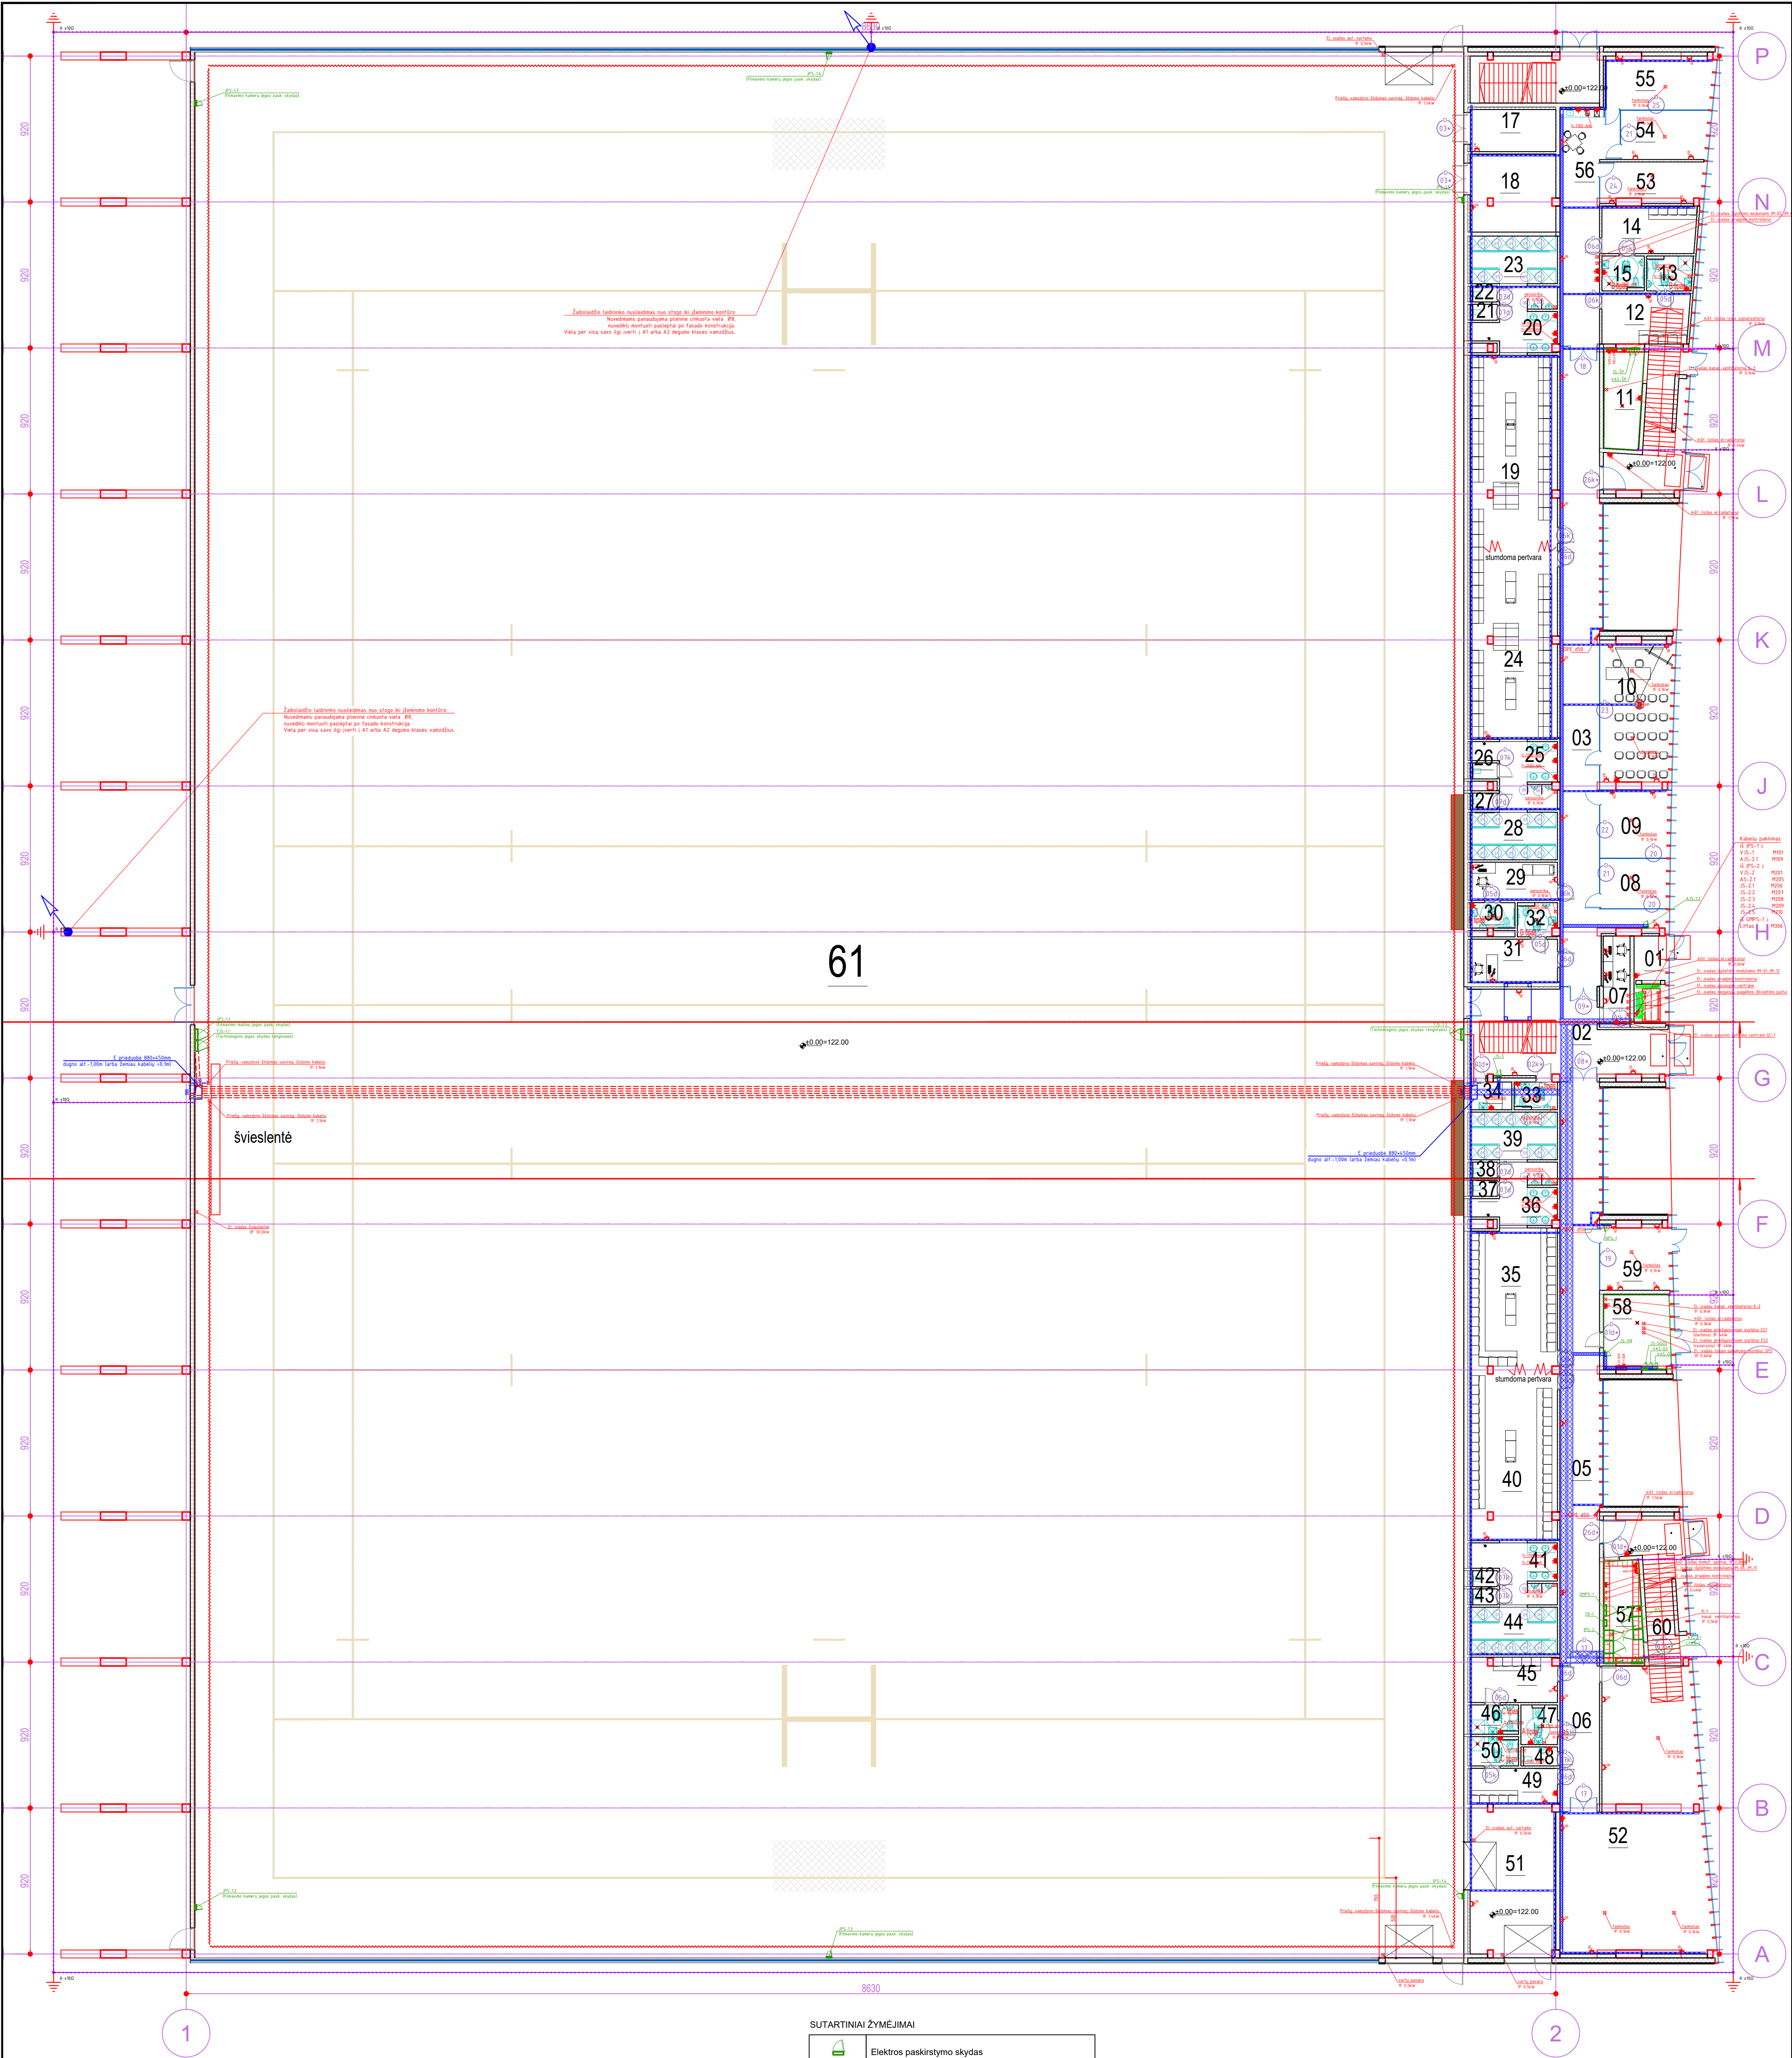


1A. EKSPLIKACIJA			
Nr.	Pavadinimas	Plotas	
01	TAMBŪRAS	5.50m ²	
02	HOLAS	54.00m ²	
03	KORIDORIUS	105.00m ²	
05	KORIDORIUS	92.00m ²	
06	KORIDORIUS	23.00m ²	
07	APSAUGOS/BUDINČIO PATALPA	10.50m ²	
08	ARENOS VALDYMO PATALPA	13.00m ²	
09	ŽURNALISTŲ PATALPA	18.50m ²	
10	MEDIA KONFERENCIJŲ, METODINĖ PATALPA	39.00m ²	
11	ŠILUMOS PUNKTAS	21.00m ²	
12	TRENERIŲ RŪBINĖ	17.00m ²	
13	TUALETAS	6.00m ²	
14	TRENERIŲ RŪBINĖ	17.00m ²	
15	TUALETAS	6.00m ²	
17	SPORTO INVENTORIAUS PAT.	16.00m ²	
18	SPORTO INVENTORIAUS PAT.	27.00m ²	
19	VARŽYBŲ RŪBINĖ	65.00m ²	
20	DUŠINĖS TAMBŪRAS	16.00m ²	
21	TUALETAS	1.75m ²	
22	TUALETAS	1.75m ²	
23	DUŠINĖ	16.00m ²	
24	VARŽYBŲ RŪBINĖ	65.50m ²	
25	DUŠINĖS TAMBŪRAS	16.00m ²	
26	TUALETAS	1.75m ²	
27	TUALETAS	1.75m ²	
28	DUŠINĖ	16.00m ²	
29	MEDICINOS PATALPA	13.00m ²	
30	TUALETAS	4.50m ²	
31	DOPINGO KONTROLĖS PAT.	15.00m ²	
32	TUALETAS	4.50m ²	
33	NEIGALIŲJŲ TUALETAS	4.50m ²	
34	VALYMO INVENTORIAUS PAT.	4.50m ²	
35	TRENERIŲ RŪBINĖ	48.00m ²	
36	DUŠINĖS TAMBŪRAS	16.00m ²	
37	TUALETAS	1.75m ²	
38	TUALETAS	1.75m ²	
39	DUŠINĖ	16.00m ²	
40	TRENERIŲ RŪBINĖ	48.00m ²	
41	DUŠINĖS TAMBŪRAS	16.00m ²	
42	TUALETAS	1.75m ²	
43	TUALETAS	1.75m ²	
44	DUŠINĖ	16.00m ²	
45	NEIGALIŲJŲ RŪBINĖ	15.50m ²	
46	TUALETAS	6.00m ²	
47	NEIGALIŲJŲ TUALETAS	3.50m ²	
48	TUALETAS	2.00m ²	
49	TEISEIŲ RŪBINĖ	15.50m ²	
50	TUALETAS	6.00m ²	
51	SPORTO INVENTORIAUS PAT.	51.00m ²	
52	FIZINIO PARENGIMO PATALPA	137.00m ²	
53	KABINETAS PERSONALUI	17.00m ²	
54	KABINETAS PERSONALUI	17.00m ²	
55	KABINETAS PERSONALUI	23.00m ²	
56	MINI VIRTUVĖLĖ	38.50m ²	
57	ELEKTROS IR RYŠIŲ ĮVADO PATALPA	21.00m ²	
58	VANDENS ĮVADO PATALPA	20.50m ²	
59	METODINIS KABINETAS	17.00m ²	
60	PAGALBINĖ PATALPA	5.00m ²	
61	FUTBOL/REGGIO AIKŠTĖ	9610.00m ²	
		10890.00m ²	

SUTARTINIAI ŽYMĖJIMAI

	Elektros paskirstymo skydas
	Kabelinės kopėčios cinkuotas
	Kabelinis lovis cinkuotas
	Paviršinio montavimo skydelis su elektros kištukiniais lizdais, IP44
	Elektros kištukinis lizdas IP20 (x- lizdų skaičius būtiniems reikmėms) B-bendros paskirties; h=50 cm
	Elektros kištukinis lizdas paviršinio montažo, mont. virš pakabinamų lubų, multimedia projektoriams prijungimui
	Elektros kištukinis lizdas hermetinis IP44 (x- lizdų skaičius būtiniems reikmėms) B-bendros paskirties; h=50 cm
	Elektros kištukinis lizdas hermetinis, montuojamas kolektoriaus dėžėje, šildymo sistemos valdikiams
	Elektros kištukinis lizdas hermetinis IP44 elektriniams radiatoriams; h=50 cm
	Komutacinė dėžutė su gnybtais kokiame nors prietaisui prijungti
	Savireguliuojantis šildymo kabelis
	PP vamzdis grindyse
	Sujungimo gnybtas - egzoterminis suvirinimas
	Cinkuota plieninė juosta 40x4mm
	Cinkuota plieninė juosta 30x4mm (vidaus kontūrams)
	Įžeminimo elektrodai iš variuotų plieno strypų Ø17.2mm, L=1.5m
	Potencialų išlyginimo šyna
	Aktyvūs žaibolaidis ant stebos
	Plieninė cinkuota vielė, Ø8mm


0	2022-11	Statybos leidimui
LAIDA	DATA	LAIDOS STATUSAS, KEITIMO PRIEŽASTIS (JEI TAKOMA)
KVAL. PATV. DOK. NR.		STATINIO PROJEKTO PAVADINIMAS Sporto paskirties pastatas J. Jablonskio g. 14, Šiauliai, statybos projektas
A 809	PV	R. Labutis
KVAL. PATV. DOK. NR.		STATINIO NUMERIS IR PAVADINIMAS XX - Visi statiniai
2029	PDV	K. Ivanauskaitė
LT	STATYTOJAS (UŽSAKOVAS) Šiaulių miesto savivaldybė	DOKUMENTO ŽYMUO 414-XX-TP-E-B-04-01
		LAPAS LAPŲ 1 1

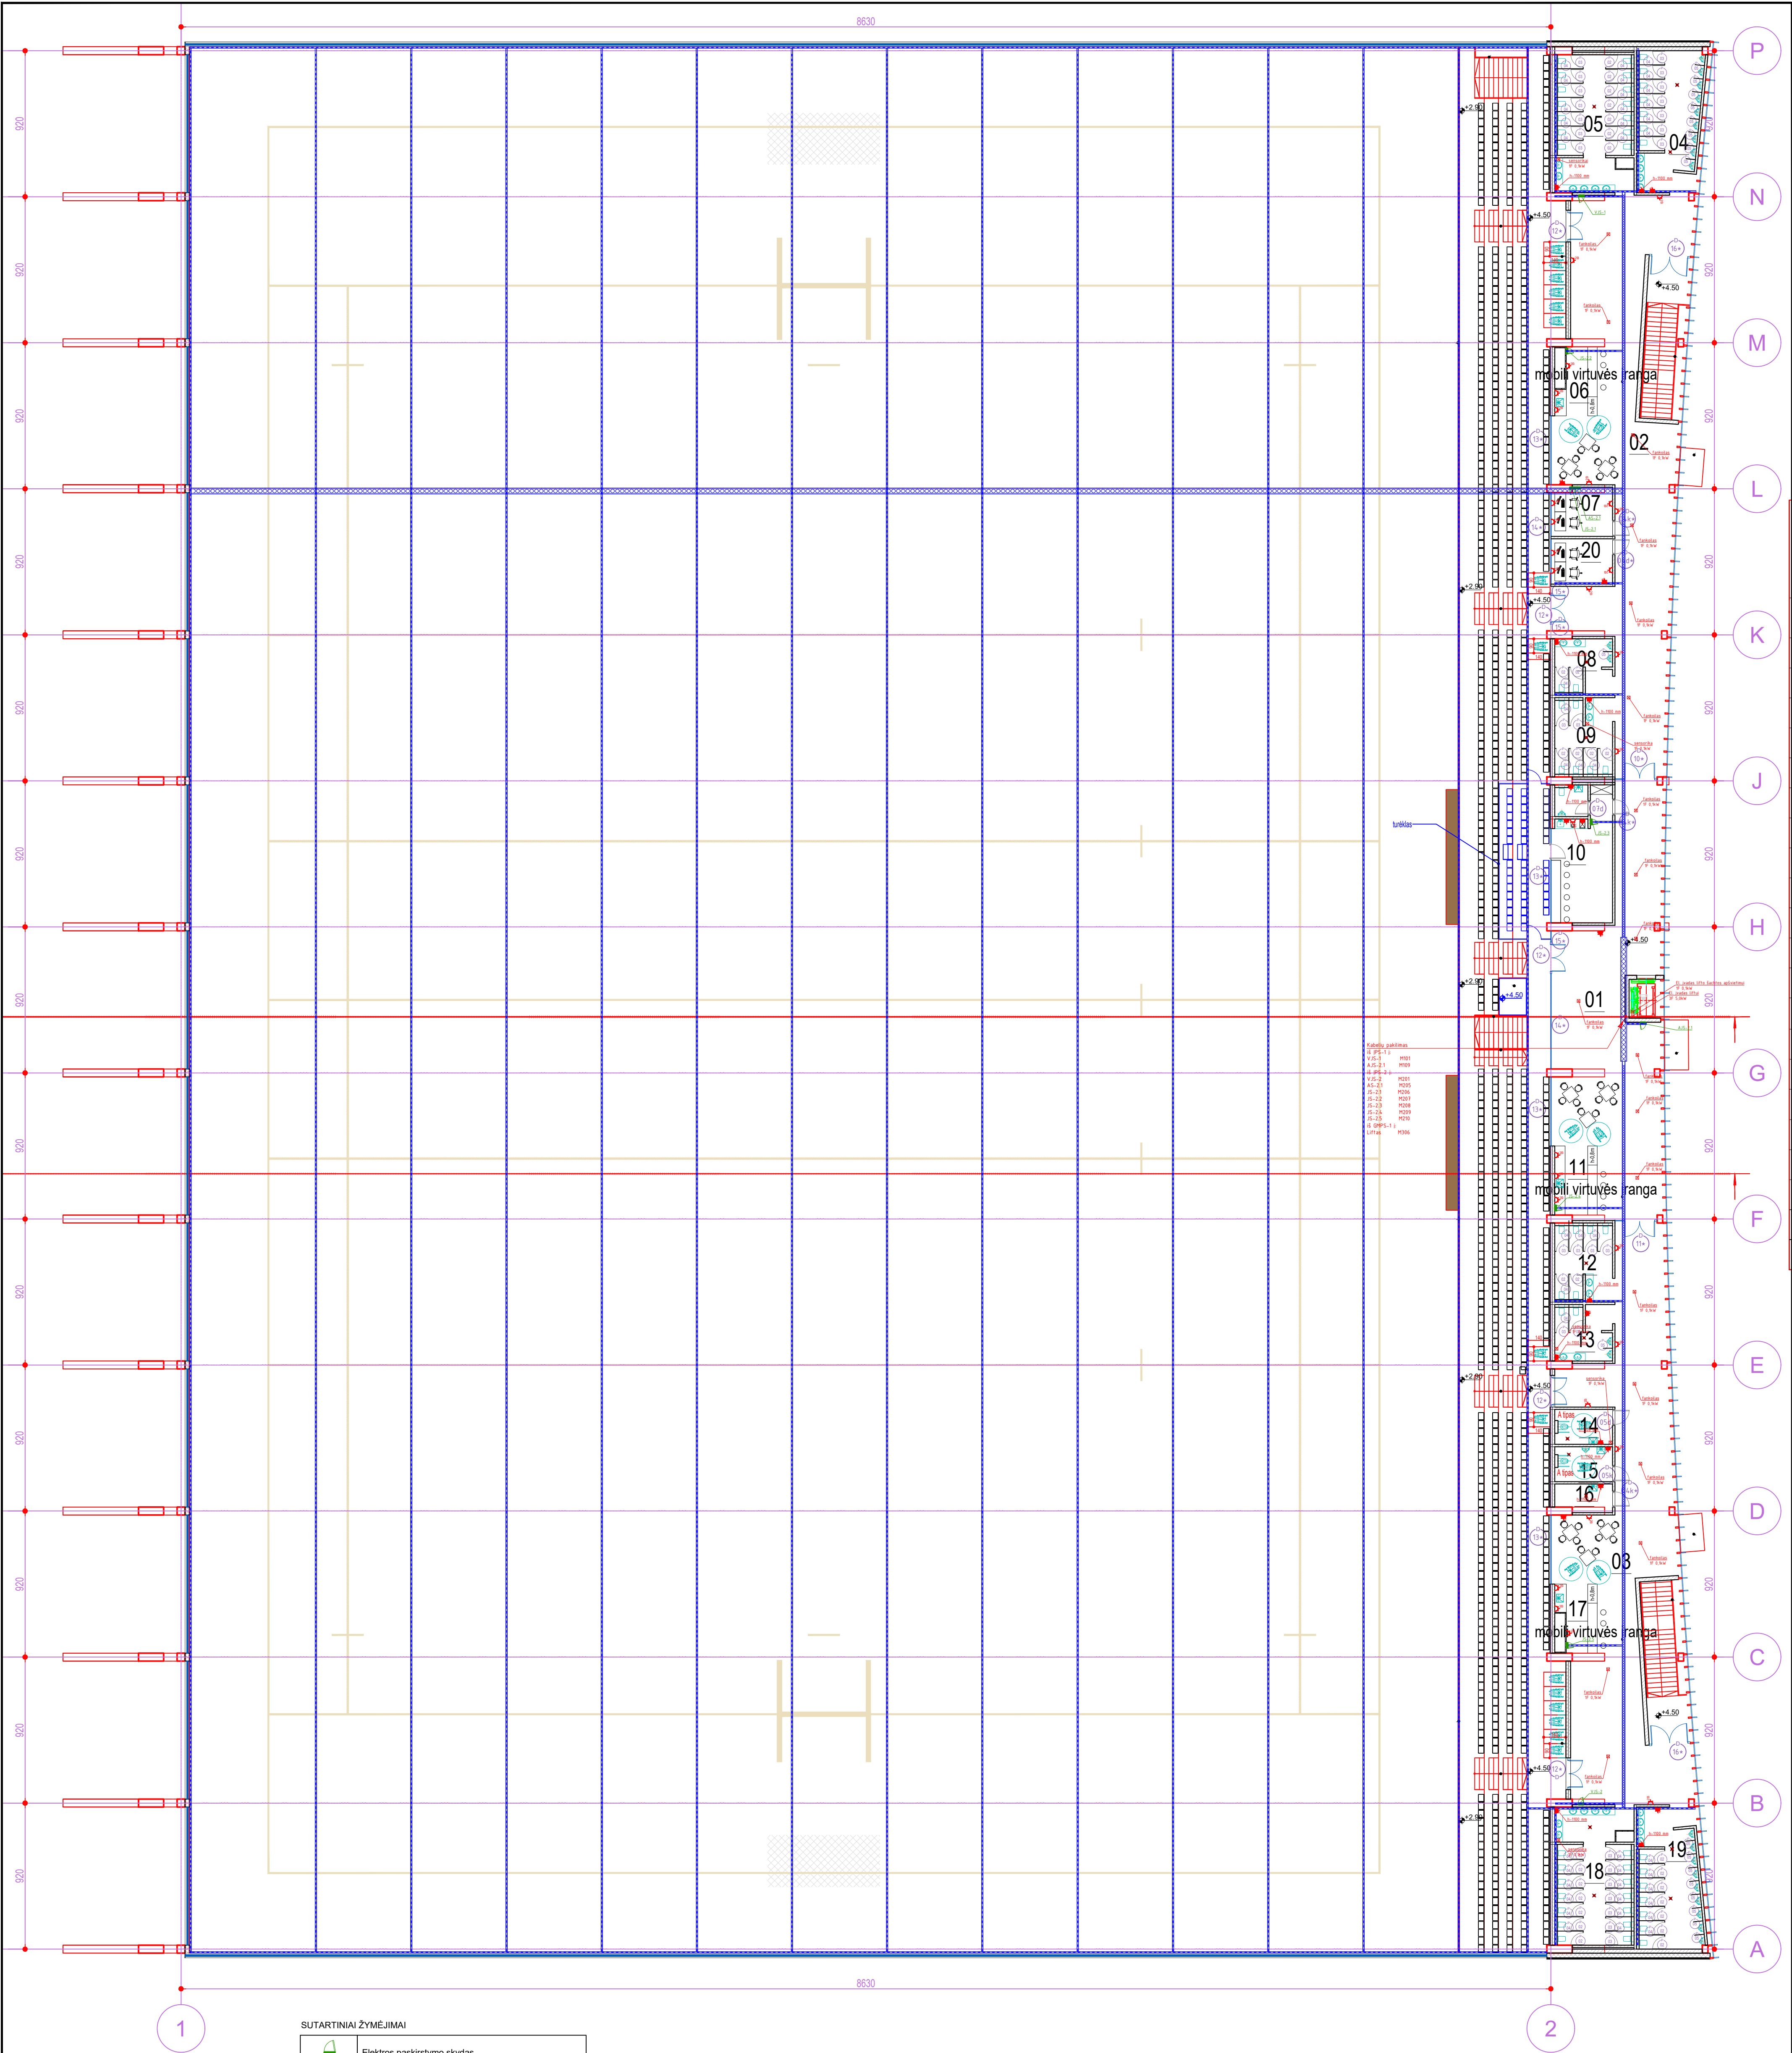

2A. EKSPLIKACIJA		
Nr.	Pavadinimas	Plotas
01	HOLAS	132.00m ²
02	HOLAS	170.00m ²
03	HOLAS	170.00m ²
04	ŽIŪROVŲ (VYRŲ) WC	37.00m ²
05	ŽIŪROVŲ (MOTERŲ) WC	43.00m ²
06	BARO ERDVĖ	30.00m ²
07	KOMENTATORIŲ PAT.	11.00m ²
08	ŽIŪROVŲ (VYRŲ) WC	13.00m ²
09	ŽIŪROVŲ (MOTERŲ) WC	18.00m ²
10	VIP ERDVĖ	30.00m ²
11	BARO ERDVĖ	30.00m ²
12	ŽIŪROVŲ (MOTERŲ) WC	18.00m ²
13	ŽIŪROVŲ (VYRŲ) WC	13.00m ²
14	ŽIŪROVŲ (NEIGALIŲŲ) WC	6.00m ²
15	ŽIŪROVŲ (NEIGALIŲŲ) WC	6.00m ²
16	VALYMO INVENTORIŲ PAT.	5.00m ²
17	BARO ERDVĖ	30.00m ²
18	ŽIŪROVŲ (MOTERŲ) WC	43.00m ²
19	ŽIŪROVŲ (VYRŲ) WC	37.00m ²
20	OPERATORIŲ PAT.	11.00m ²

SUTARTINIAI ŽYMĖJIMAI	
	Elektros paskirstymo skydas
	Kabelinės kopėčios cinkuotas
	Kabelinis lovis cinkuotas
	Paviršinio montavimo skydelis su elektros kištukiniais lizdais, IP44
	Elektros kištukinis lizdas IP20 (x- lizdų skaičius butinėms reikmėms) B-bendros paskirties; h=50 cm
	Elektros kištukinis lizdas paviršinio montažo, mont. virš pakabinamų lubų multimedia projektoriaus prijungimui
	Elektros kištukinis lizdas hermetinis IP44 (x- lizdų skaičius butinėms reikmėms) B-bendros paskirties; h=50 cm
	Elektros kištukinis lizdas hermetinis, montuojamas kolektorius dėžėje, šildymo sistemos valdikliams
	Elektros kištukinis lizdas hermetinis IP44 elektriniam radiatoriumi; h=50 cm
	Komutacinė dėžutė su gnybliais kokiam nors prietaisui prijungti
	Savireguliuojantis šildymo kabelis
	PP vamzdis grindyse
	Sujungimo gnybltas - egzotermis suvirinimas
	Cinkuota plieninė juosta 40x4mm
	Cinkuota plieninė juosta 30x4mm (vidaus kontūrams)
	Įžeminimo elektrodai iš varuotų plieno strypų Ø17.2mm, L=1.5m
	Potencialų išlyginimo šyna
	Aktyvusis žaibolaidis ant stiebo
	Plieninė cinkuota viela Ø8mm

0	2022-11	Statybos leidimui
LAIDA	DATA	LAIDOS STATUSAS, KEITIMO PREŽASTIS (JEI TAIKOMA)
KVAL. PATV. DOK. NR.		UAB „Bendroji statybos projektavimas“ Savanorių pr. 102, II a. LT-00177 Klaipėda, Lietuva info@bspgroup.eu www.bspgroup.eu ISO 9001 ISO 14001 ISO 45001
A 809	PV	R. Labutis
KVAL. PATV. DOK. NR.		STATINIO PROJEKTO PAVADINIMAS Sporto paskirties pastatas J. Jablonskio g. 14, Šiauliai, statybos projektas
30029	PDV	K. Ivaiškauskaitė
LT	STATYTOJAS (UŽSAKOVAS)	Šiaulių miesto savivaldybė
		STATINIO NUMERIS IR PAVADINIMAS XX - Visi statiniai
		DOKUMENTO PAVADINIMAS 2a planas su magistraliniais ir įlgos linijos. M 1:200
		DOKUMENTO ŽYMUO 414-XX-TP-E-B-04-02
		LAPAS LAPŲ 1 1

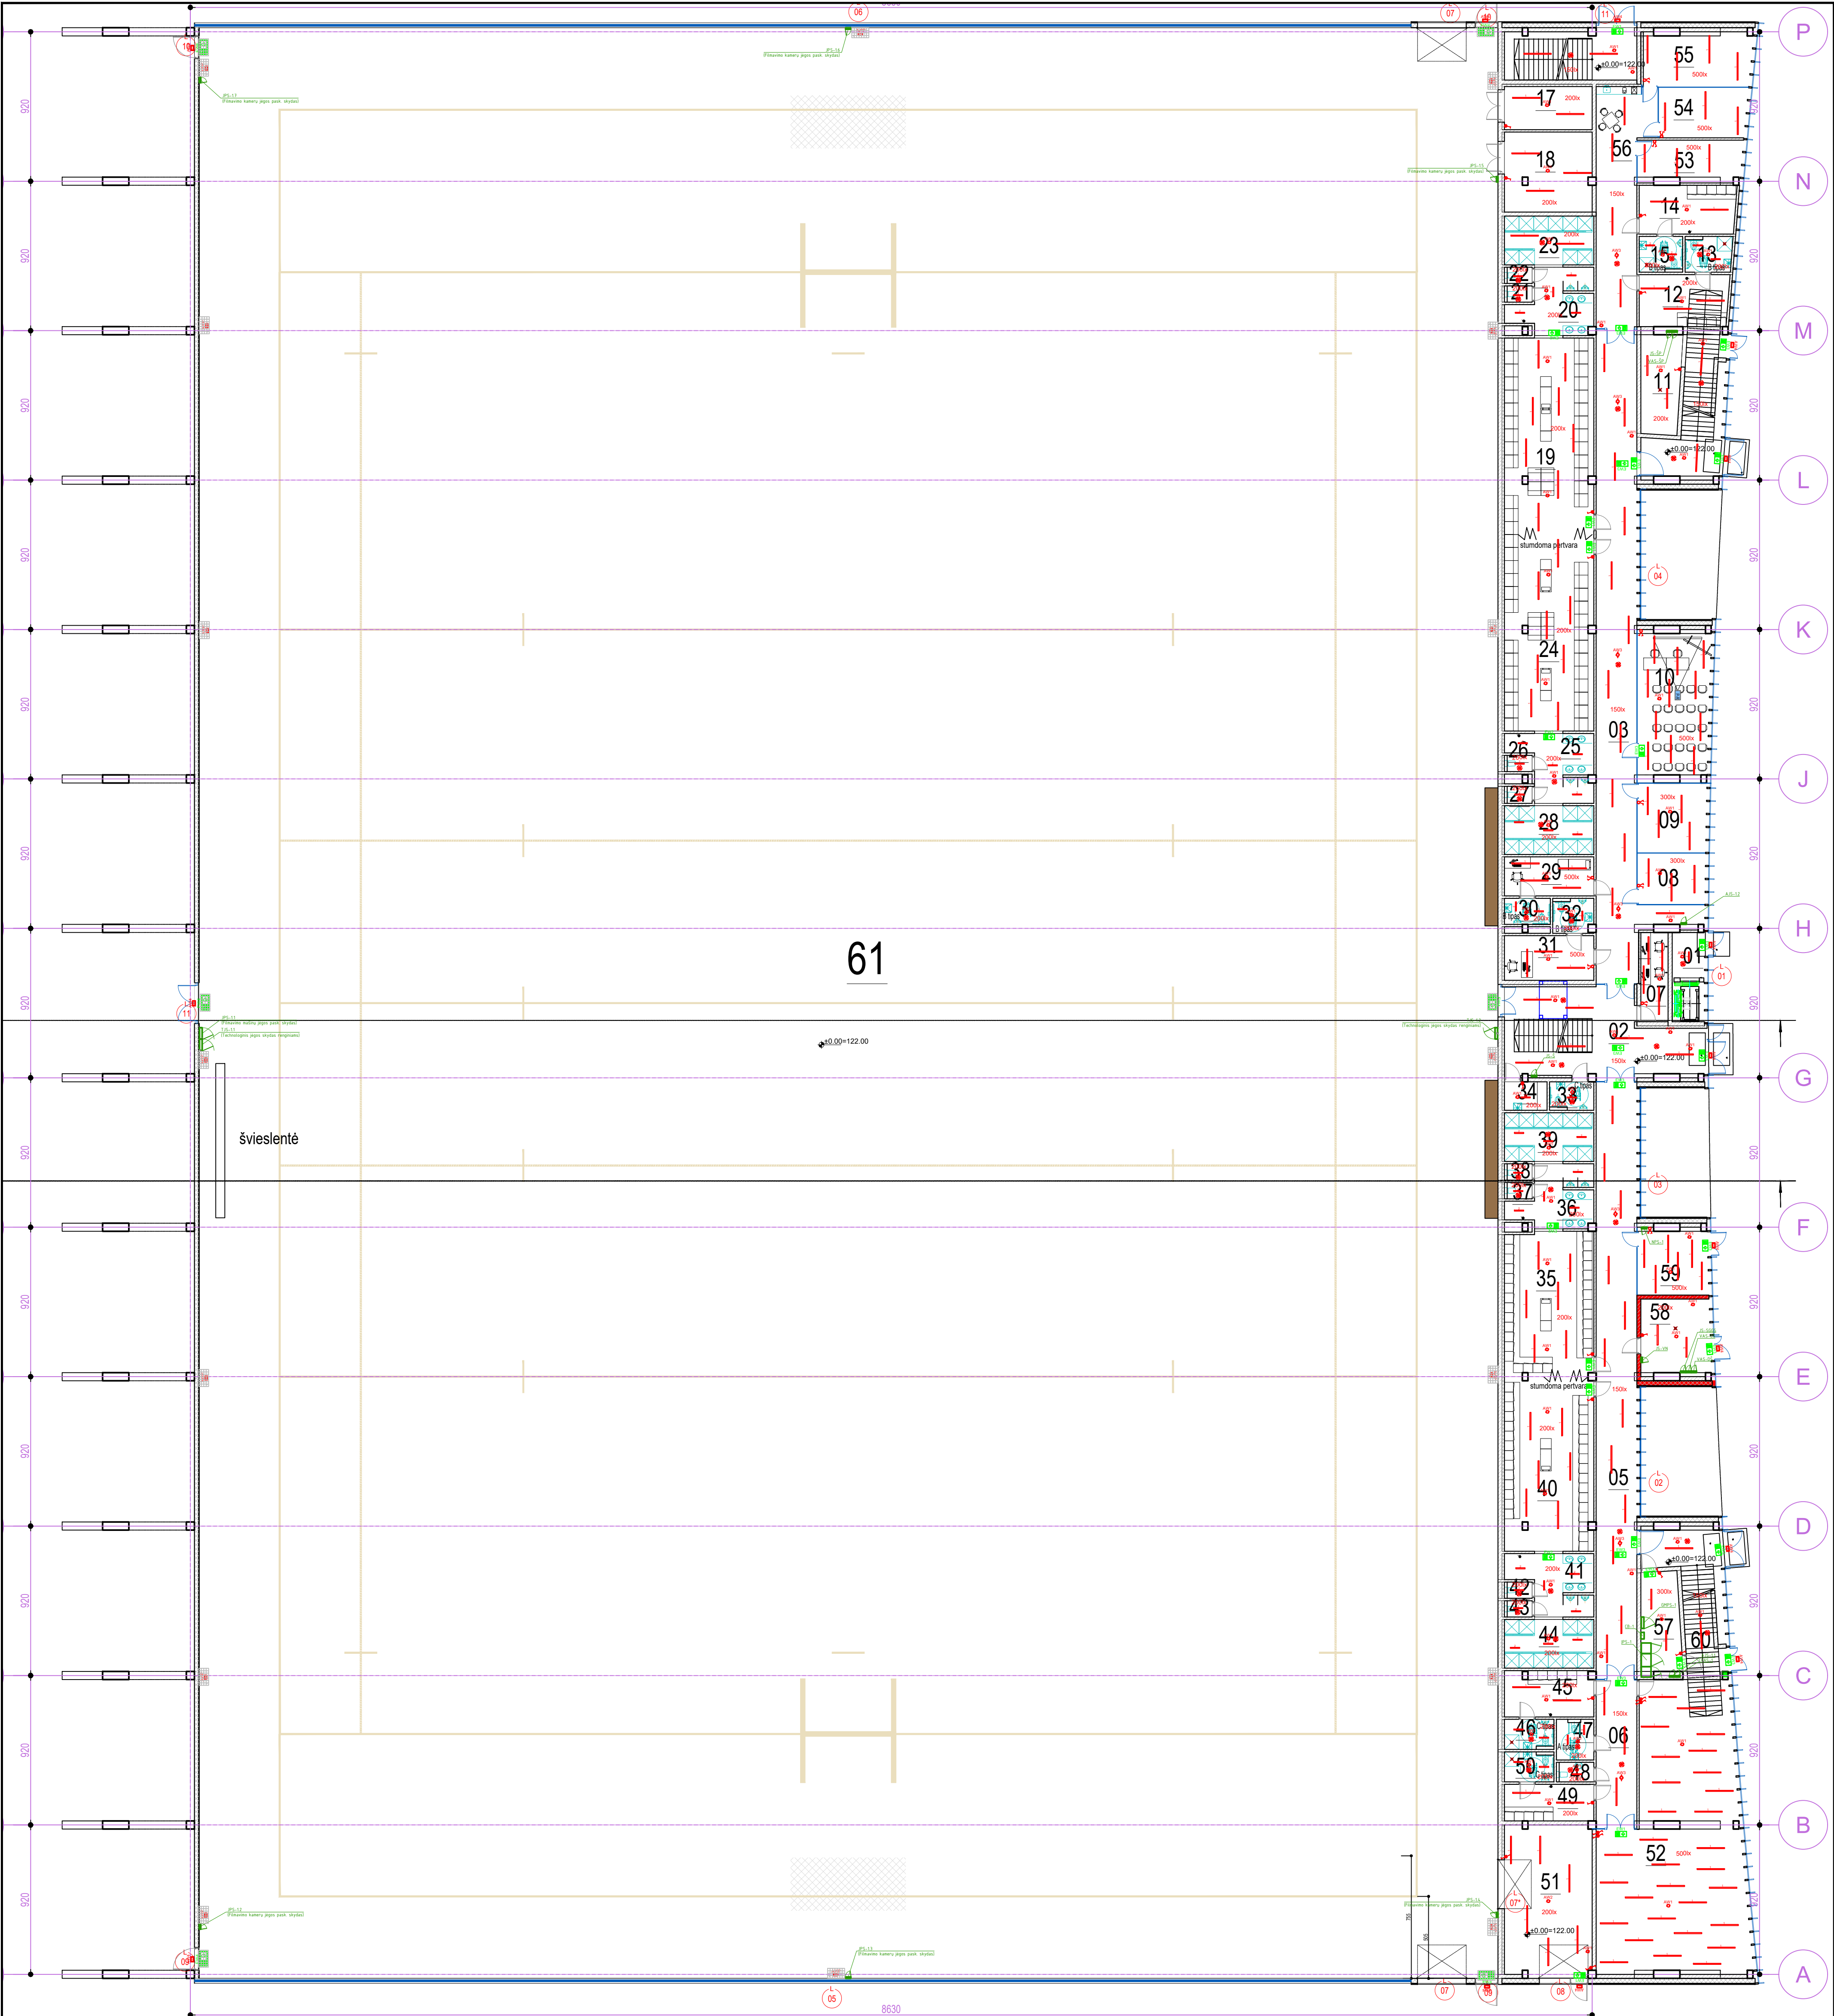


SUTARTINIAI ŽYMĖJIMAI	
	Elektros paskirstymo skydas
	LED šviesas 21,7W IP44
	LED šviesas 12,6W IP44
	LED šviesas 25,4W IP66
	LED prožektorius 480,0W IP66
	LED prožektorius 480,0W IP66
	Elektros jungiklis paviršinio arba paslėpto montazo IP44
	Elektros jungiklis paviršinio arba paslėpto montazo IP44
	Elektros jungiklis paslėpto montazo IP20
	Elektros jungiklis dviejų klavišų paslėpto montazo IP20
	PIR būvio/judesio daviklis 360° aprėpties
	Antipankinis šviestuvas 5,6W IP65
	Antipankinis šviestuvas 5,6W IP65
	Evakuacinio kelių šviestuvas 5,6W IP65
	Lauko išėjimo avarinis šviestuvas 5,5W IP67
	Antipankinis evakuacinis šviestuvas 5,5W IP65
	Antipankinis evakuacinis šviestuvas 5,5W IP65
	Evakuacinis šviestuvas 2,6W IP20
	Antipankinis šviestuvas 3,97W IP65 + apsauginės grotelės
	Priešgaisrinio čiupo ir gaisro pavojaus mygtuko šviestuvas 5,6W IP65
	Priešgaisrinio čiupo ir gaisro pavojaus mygtuko šviestuvas 5,5W IP65 + apsauginės grotelės

1A. EKSPLIKACIJA

Nr.	Pavadinimas	Plotas
01	TAMBŪRAS	5.50m ²
02	HOLAS	54.00m ²
03	KORIDORIUS	105.00m ²
05	KORIDORIUS	92.00m ²
06	KORIDORIUS	23.00m ²
07	APSAUGOS/BUDINČIO PATALPA	10.50m ²
08	ARENOS VALDYMO PATALPA	13.00m ²
09	ŽURNALISTŲ PATALPA	18.50m ²
10	MEDIA KONFERENCIJŲ, METODINĖ PATALPA	39.00m ²
11	ŠILUMOS PUNKTAS	21.00m ²
12	TRENERIŲ RŪBINĖ	17.00m ²
13	TUALETAS	6.00m ²
14	TRENERIŲ RŪBINĖ	17.00m ²
15	TUALETAS	6.00m ²
17	SPORTO INVENTORIAUS PAT.	16.00m ²
18	SPORTO INVENTORIAUS PAT.	27.00m ²
19	VARŽYBŲ RŪBINĖ	65.00m ²
20	DUŠINĖS TAMBŪRAS	16.00m ²
21	TUALETAS	1.75m ²
22	TUALETAS	1.75m ²
23	DUŠINĖ	16.00m ²
24	VARŽYBŲ RŪBINĖ	65.50m ²
25	DUŠINĖS TAMBŪRAS	16.00m ²
26	TUALETAS	1.75m ²
27	TUALETAS	1.75m ²
28	DUŠINĖ	16.00m ²
29	MEDICINOS PATALPA	13.00m ²
30	TUALETAS	4.50m ²
31	DOPINGO KONTROLĖS PAT.	15.00m ²
32	TUALETAS	4.50m ²
33	NEIGALIJŲ TUALETAS	4.50m ²
34	VALYMO INVENTORIAUS PAT.	4.50m ²
35	TRENERIŲ RŪBINĖ	48.00m ²
36	DUŠINĖS TAMBŪRAS	16.00m ²
37	TUALETAS	1.75m ²
38	TUALETAS	1.75m ²
39	DUŠINĖ	16.00m ²
40	TRENERIŲ RŪBINĖ	48.00m ²
41	DUŠINĖS TAMBŪRAS	16.00m ²
42	TUALETAS	1.75m ²
43	TUALETAS	1.75m ²
44	DUŠINĖ	16.00m ²
45	NEIGALIJŲ RŪBINĖ	15.50m ²
46	TUALETAS	6.00m ²
47	NEIGALIJŲ TUALETAS	3.50m ²
48	TUALETAS	2.00m ²
49	TEISĖJŲ RŪBINĖ	15.50m ²
50	TUALETAS	6.00m ²
51	SPORTO INVENTORIAUS PAT.	51.00m ²
52	FIZINIO PARENGIMO PATALPA	137.00m ²
53	KABINETAS PERSONALUI	17.00m ²
54	KABINETAS PERSONALUI	17.00m ²
55	KABINETAS PERSONALUI	23.00m ²
56	MINI VIRTUVĖLĖ	38.50m ²
57	ELEKTROS IR RYŠIŲ ĮVADO PATALPA	21.00m ²
58	VANDENS ĮVADO PATALPA	20.50m ²
59	METODINIS KABINETAS	17.00m ²
60	PAGALBINĖ PATALPA	5.00m ²
61	FUTBOL/REGBIO AIKŠTĖ	9610.00m ²
		10890.00m ²

0	2022-11	Statybos leidimui
LAIDA	DATA	LAIDOS STATUSAS, KEITIMO PRIEŽASTIS (JEI TAIKOMA)
KVAL. PATV. DOK. NR.		UAB "Bendriniai statybos projektai" Savanorių pr. 187, III a. LT-50177 Kaunas, Lietuva info@bspgroup.eu www.bspgroup.eu ISO 9001 ISO 14001 ISO 45001
A 809	PV	R. Labutis
KVAL. PATV. DOK. NR.		STATINIO PROJEKTO PAVADINIMAS
30029	PDV	K. Ivašauskaitė
LT	STATYTOJAS (UŽSAKOVAS)	Šiaulių miesto savivaldybė
		STATINIO NUMERIS IR PAVADINIMAS
		XX - Visi statiniai
		DOKUMENTO PAVADINIMAS
		1a planas su apšvietimo tinklais. M 1:200
		DOKUMENTO ŽYMUO
		414-XX-TP-E-B-06-01
		LAPAS LAPŲ
		1 1

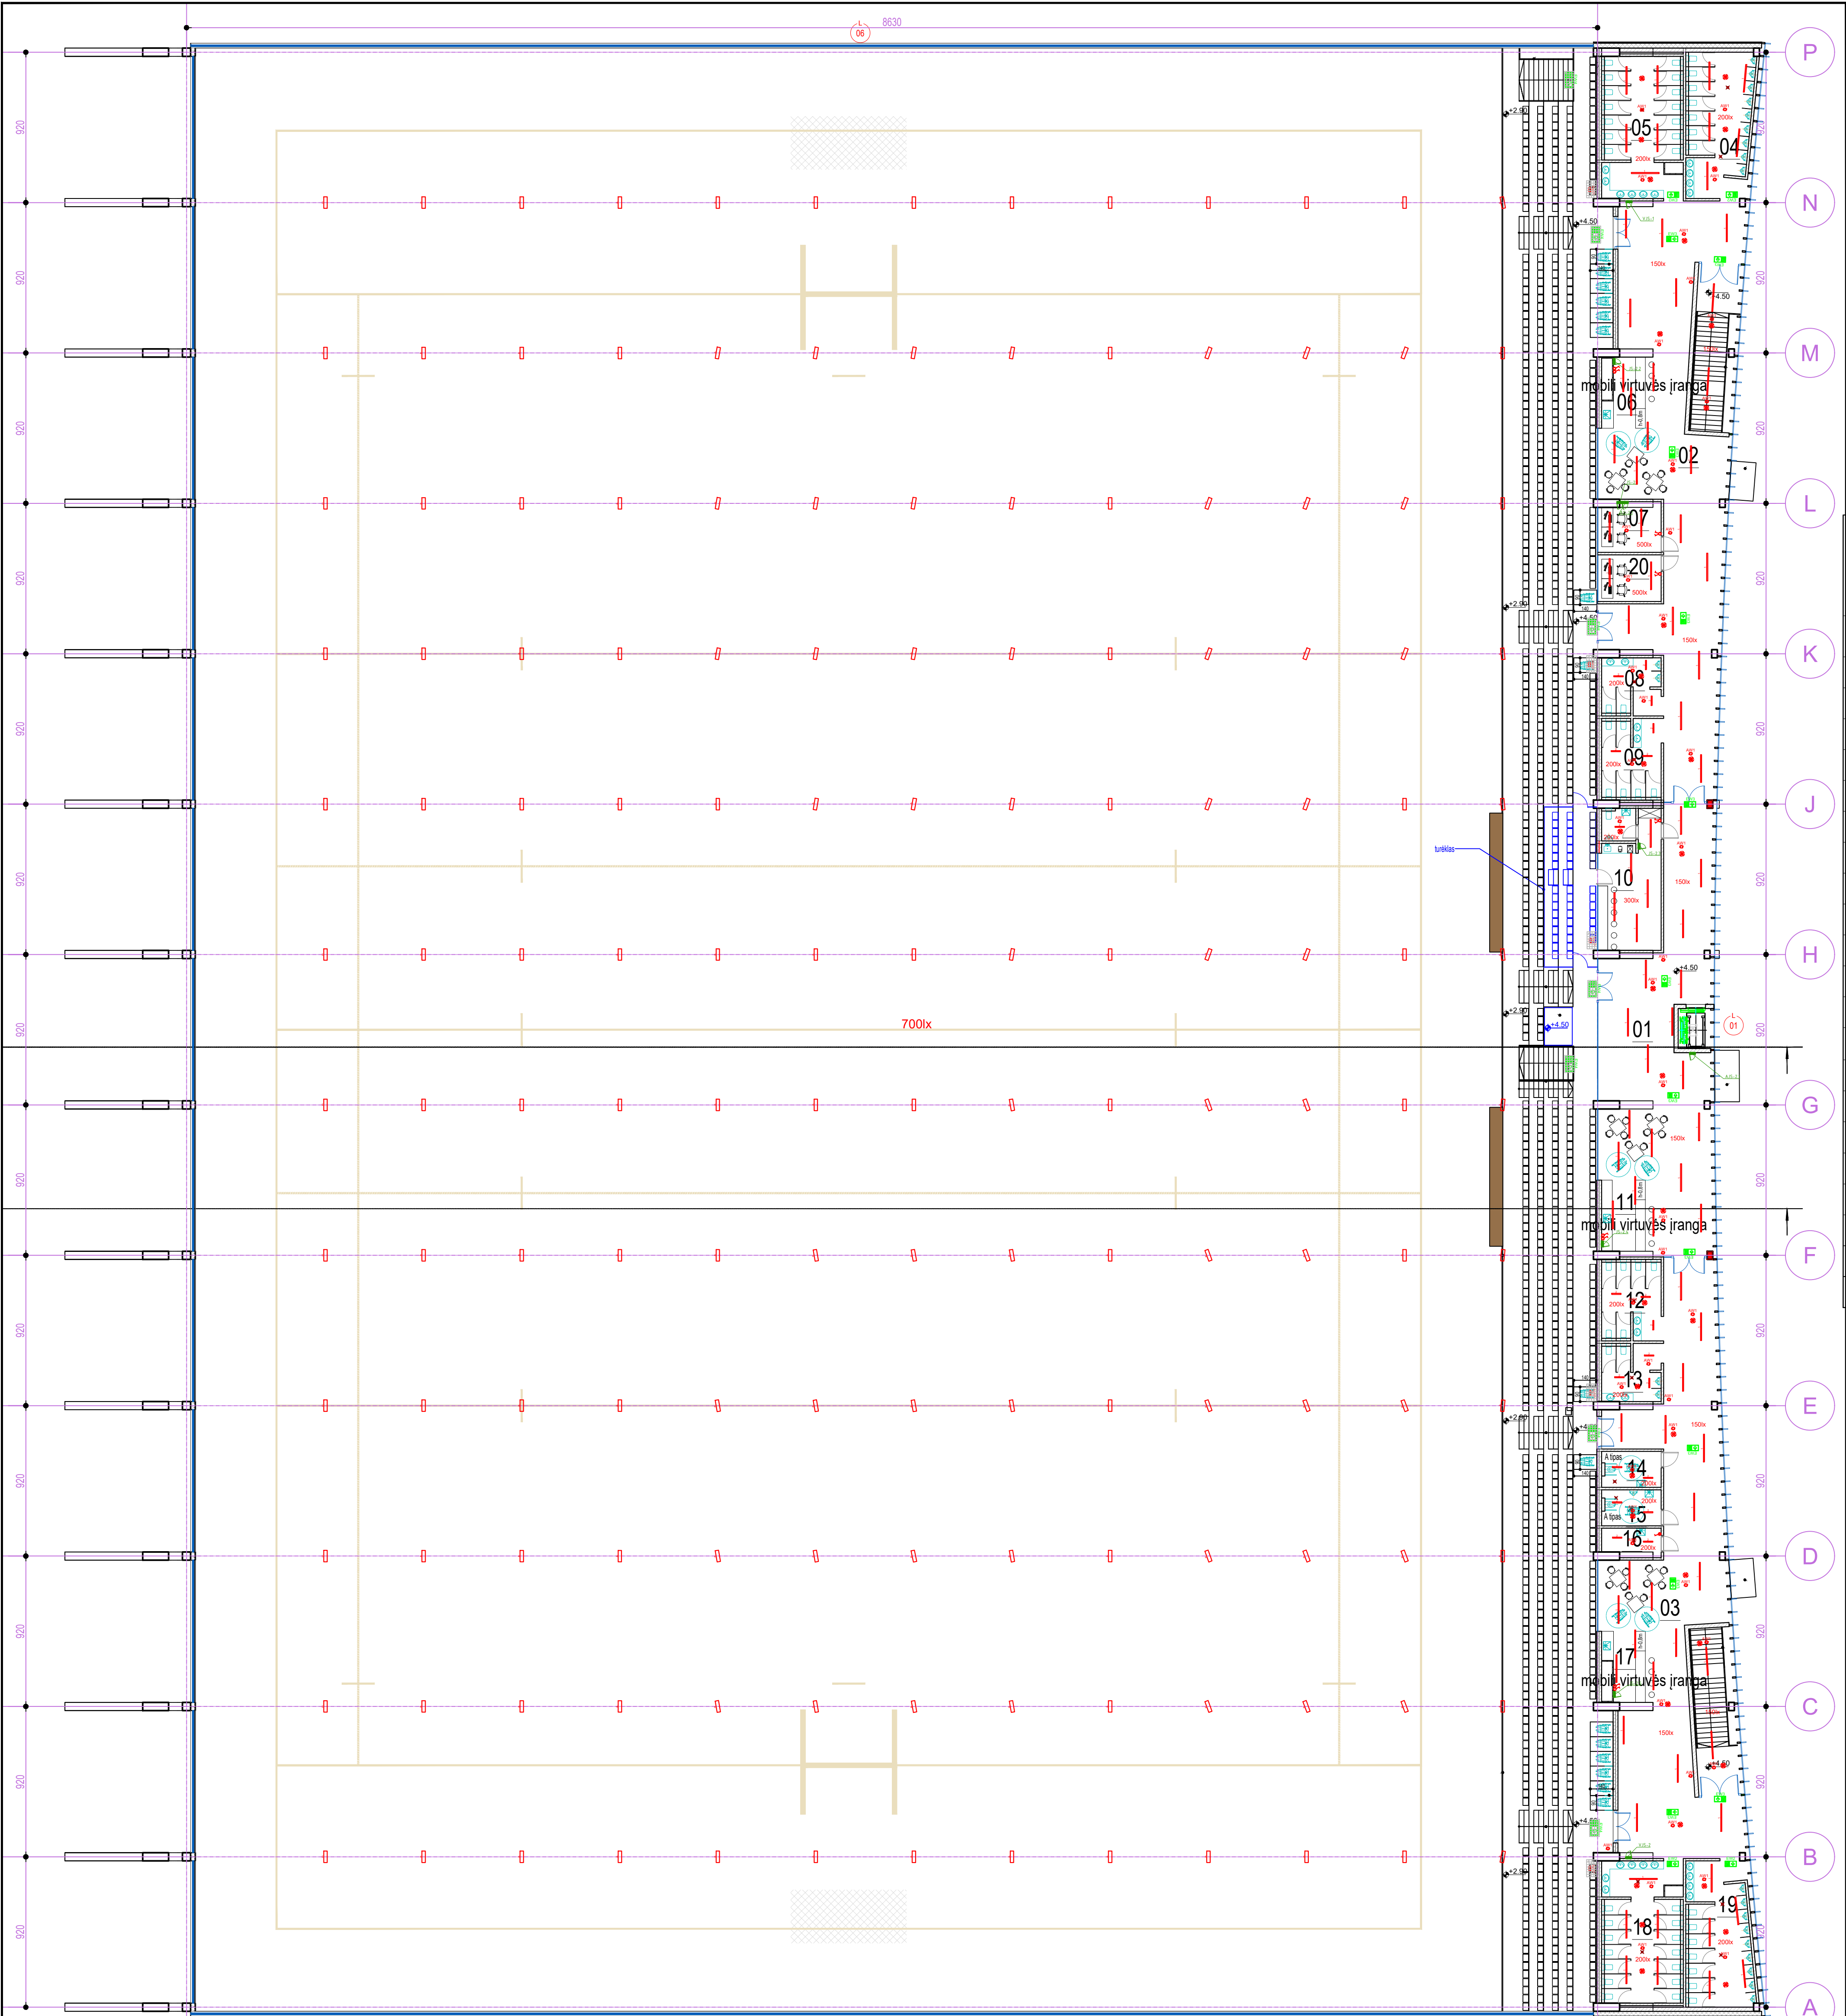

SUTARTINIAI ŽYMĖJIMAI

	Elektros paskirstymo skydas
	LED š viestuvai 21,7W IP44
	LED šviestuvai 12,6W IP44
	LED šviestuvai 25,4W IP66
	LED prožektorius 480,0W IP66
	LED prožektorius 480,0W IP66
	Elektros jungiklis paviršinio arba paslėpto montazo IP44
	Elektros perjungiklis (valdymui iš dviejų vietų) paviršinio arba paslėpto montazo IP44
	Elektros jungiklis paslėpto montazo IP20
	Elektros jungiklis dviejų klavišų paslėpto montazo IP20
	PIR būvio/judėsio daviklis 360° aprėpties
	Antipanikinis šviestuvai 5,6W IP65
	Antipanikinis šviestuvai 5,6W IP65
	Evakuacinio kelo šviestuvai 5,6W IP65
	Lauko išėjimo avarinis šviestuvai 5,5W IP67
	Antipanikinis evakuacinis šviestuvai 5,5W IP65
	Antipanikinis evakuacinis šviestuvai 5,5W IP65
	Evakuacinis šviestuvai 2,6W IP20
	Antipanikinis šviestuvai 3,97W IP65 + apsauginės grotelės
	Priešgaisrinio šlaupo ir gaisro pavojaus mygtuko šviestuvai 5,6W IP65
	Priešgaisrinio šlaupo ir gaisro pavojaus mygtuko šviestuvai 5,5W IP65 + apsauginės grotelės

2A. EKSPLIKACIJA

Nr.	Pavadinimas	Plotas
01	HOLAS	132.00m²
02	HOLAS	170.00m²
03	HOLAS	170.00m²
04	ŽIŪROVŲ (VYRUJ) WC	37.00m²
05	ŽIŪROVŲ (MOTERŲ) WC	43.00m²
06	BARO ERDVĖ	30.00m²
07	KOMENTATORIŲ PAT.	11.00m²
08	ŽIŪROVŲ (VYRUJ) WC	13.00m²
09	ŽIŪROVŲ (MOTERŲ) WC	18.00m²
10	VIP ERDVĖ	30.00m²
11	BARO ERDVĖ	30.00m²
12	ŽIŪROVŲ (MOTERŲ) WC	18.00m²
13	ŽIŪROVŲ (VYRUJ) WC	13.00m²
14	ŽIŪROVŲ (NEJALIUJŲ) WC	6.00m²
15	ŽIŪROVŲ (NEJALIUJŲ) WC	6.00m²
16	VALYMO INVENTORIAUS PAT.	5.00m²
17	BARO ERDVĖ	30.00m²
18	ŽIŪROVŲ (MOTERŲ) WC	43.00m²
19	ŽIŪROVŲ (VYRUJ) WC	37.00m²
20	OPERATORIŲ PAT.	11.00m²

0	2022-11	Statybos leidimui
LAIDA	DATA	LAIDOS STATUSAS, KEITIMO PRIEŽASTIS (JEI TAIKOMA)
KVAL. PATV. DOK. NR.	UAB "Bendrijės statybos projektai" Savanorių pr. 187, III a. LT-50177 Kaunas, Lietuva info@bspgroup.eu www.bspgroup.eu ISO 9001 ISO 14001 ISO 45001	STATINIO PROJEKTO PAVADINIMAS Sporto paskirties pastatas J. Jablonskio g. 14, Šiauliai, statybos projektas
A 809	PV	R. Labutis
KVAL. PATV. DOK. NR.	UAB "Projectum" Savanorių pr. 15, Vilnius, www.projectum.lt	STATINIO NUMERIS IR PAVADINIMAS XX - Visi statiniai
30029	PDV	K.ivašauskaitė
LT	STATYTOJAS (UŽSAKOVAS) Šiaulių miesto savivaldybė	DOKUMENTO PAVADINIMAS 2a planas su apšvietimo tinklais. M 1:200 DOKUMENTO ŽYMUO 414-XX-TP-E-B-06-02
		LAPAS LAPŲ 1 1