







TV Bokštas, VILNIUS

GALERIJA

rev C

2026 07 30

GALERIJA - Grindys

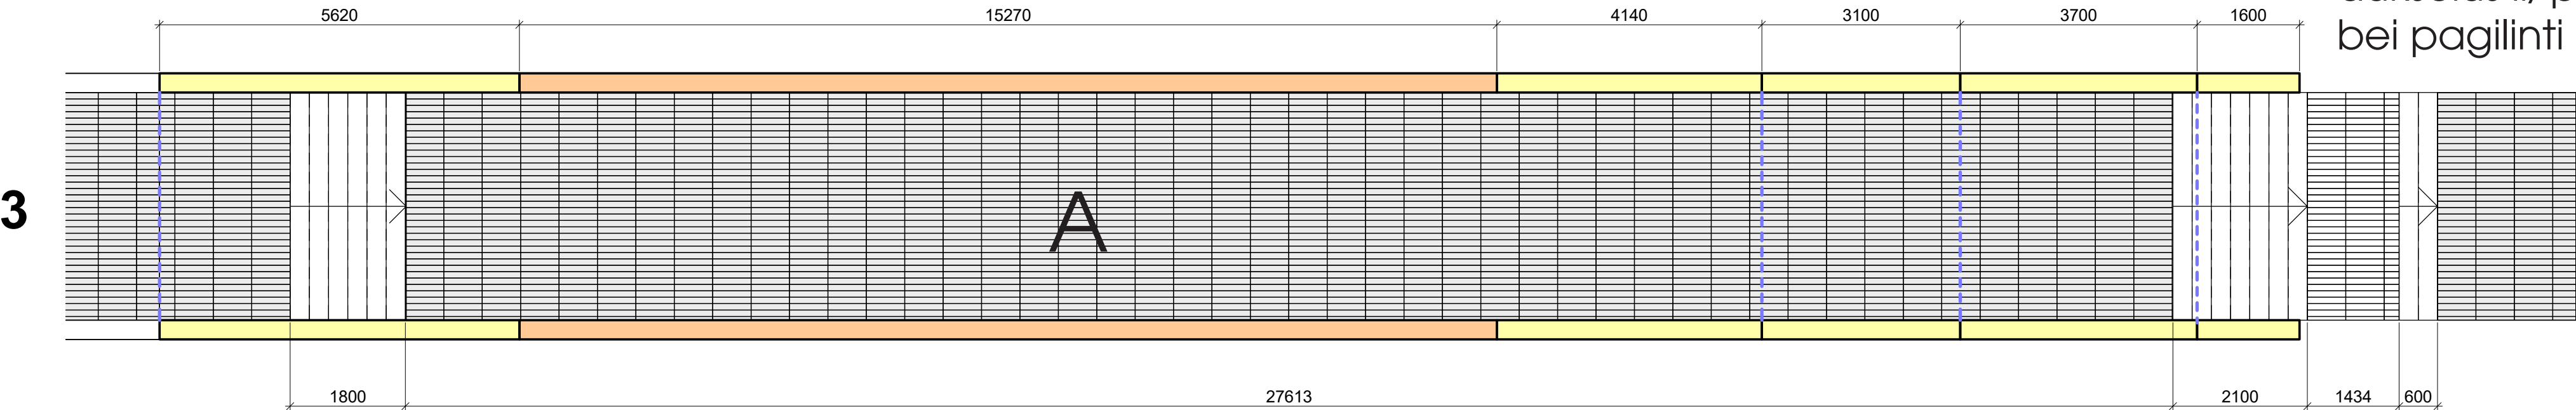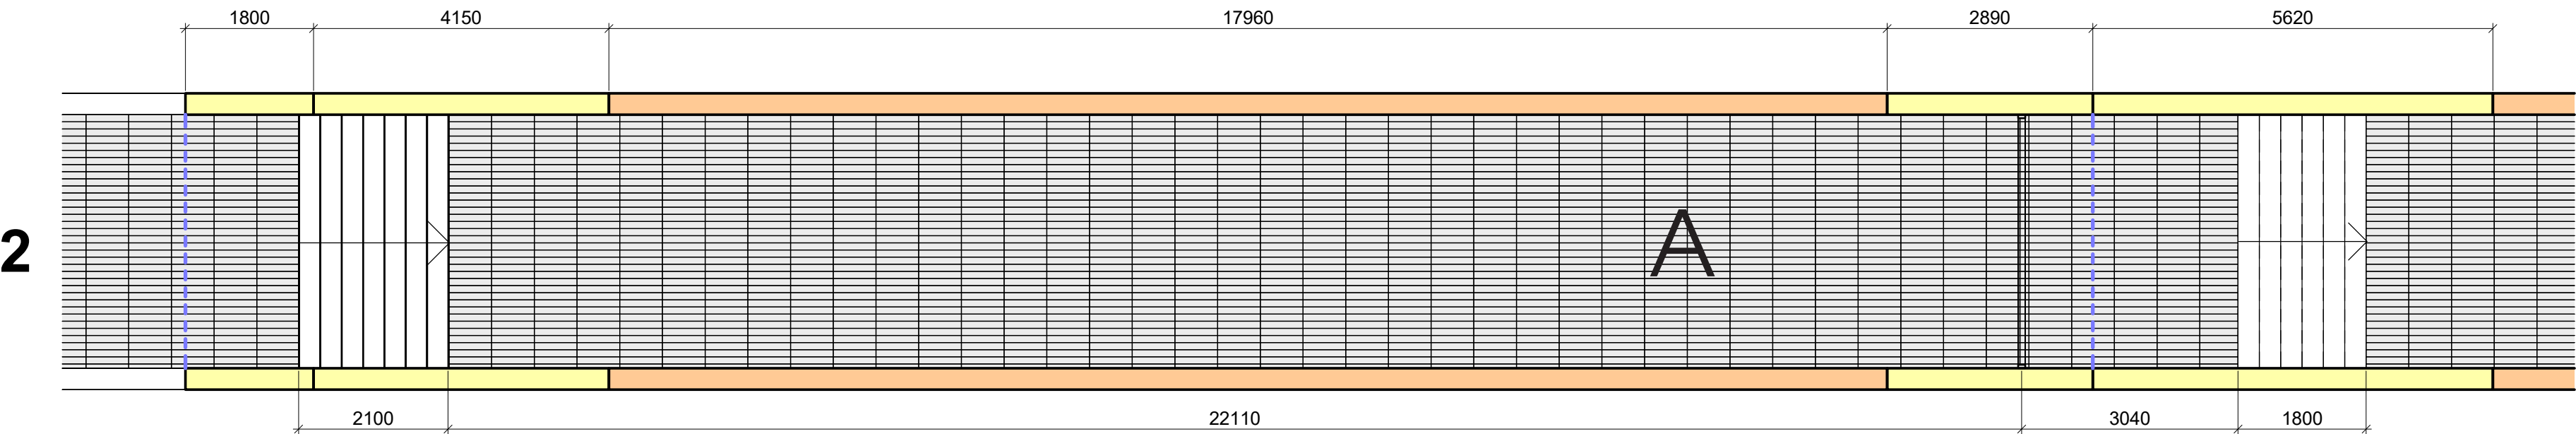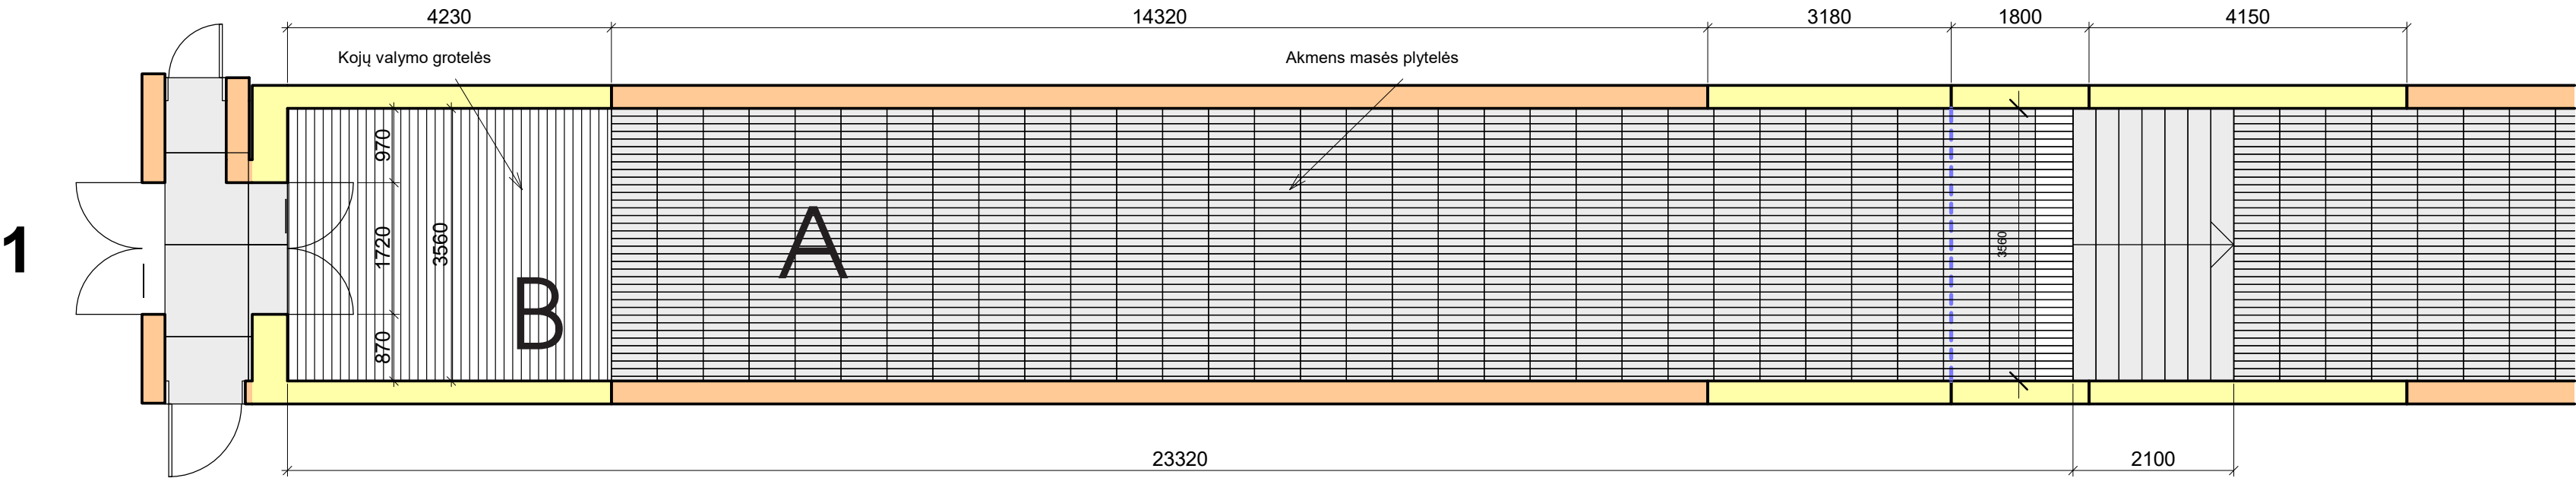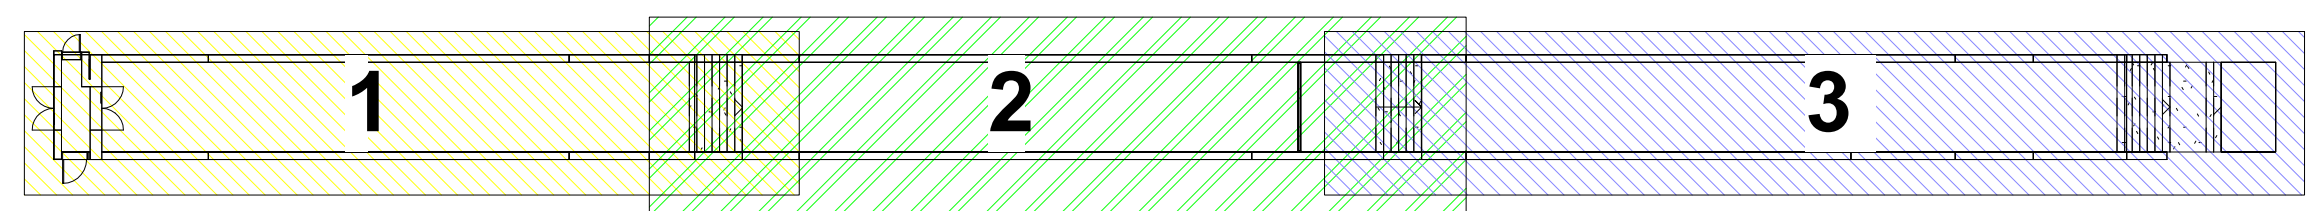

Grindys A:
Akmens masės plytelės, 300 × 100 mm.
Spalva – šviesiai pilka, derinama prie
esamos sienų apdailos. Siūlė – 2 mm.





Grindys B:
Kojų valymo grotelės. Vos įėjus, visa
pirmoji grindų dalis iki sienų dekoru linijos
dengiama kojų valymo grotelėmis.

Pastaba: Kadangi esamos durys
nekeičiamos, būtina patikrinti grindų
aukščius ir, prireikus, demontuoti dangą
bei pagilinti grindų pagrindą.




GALERIJA - Grindys

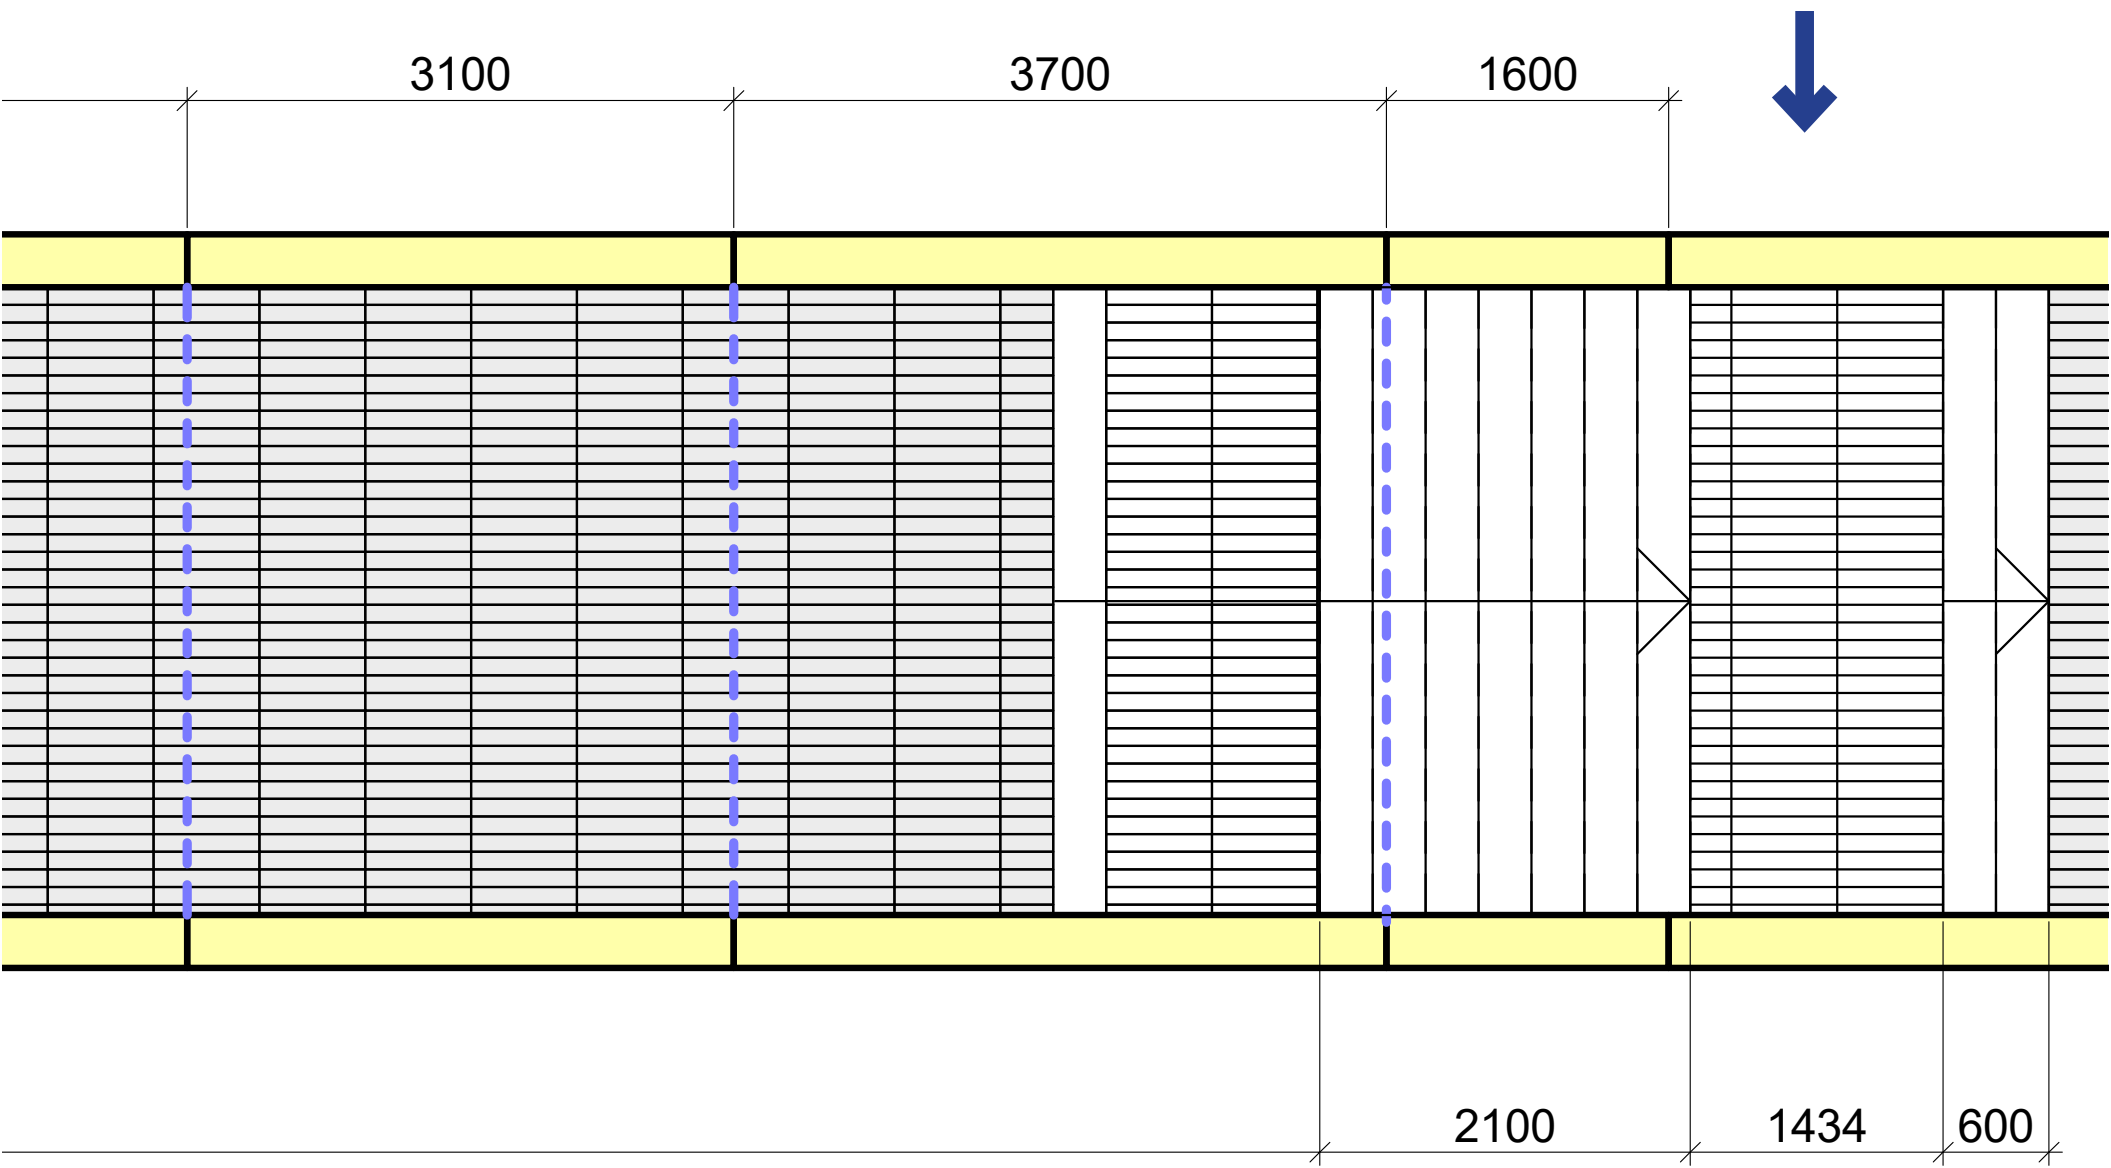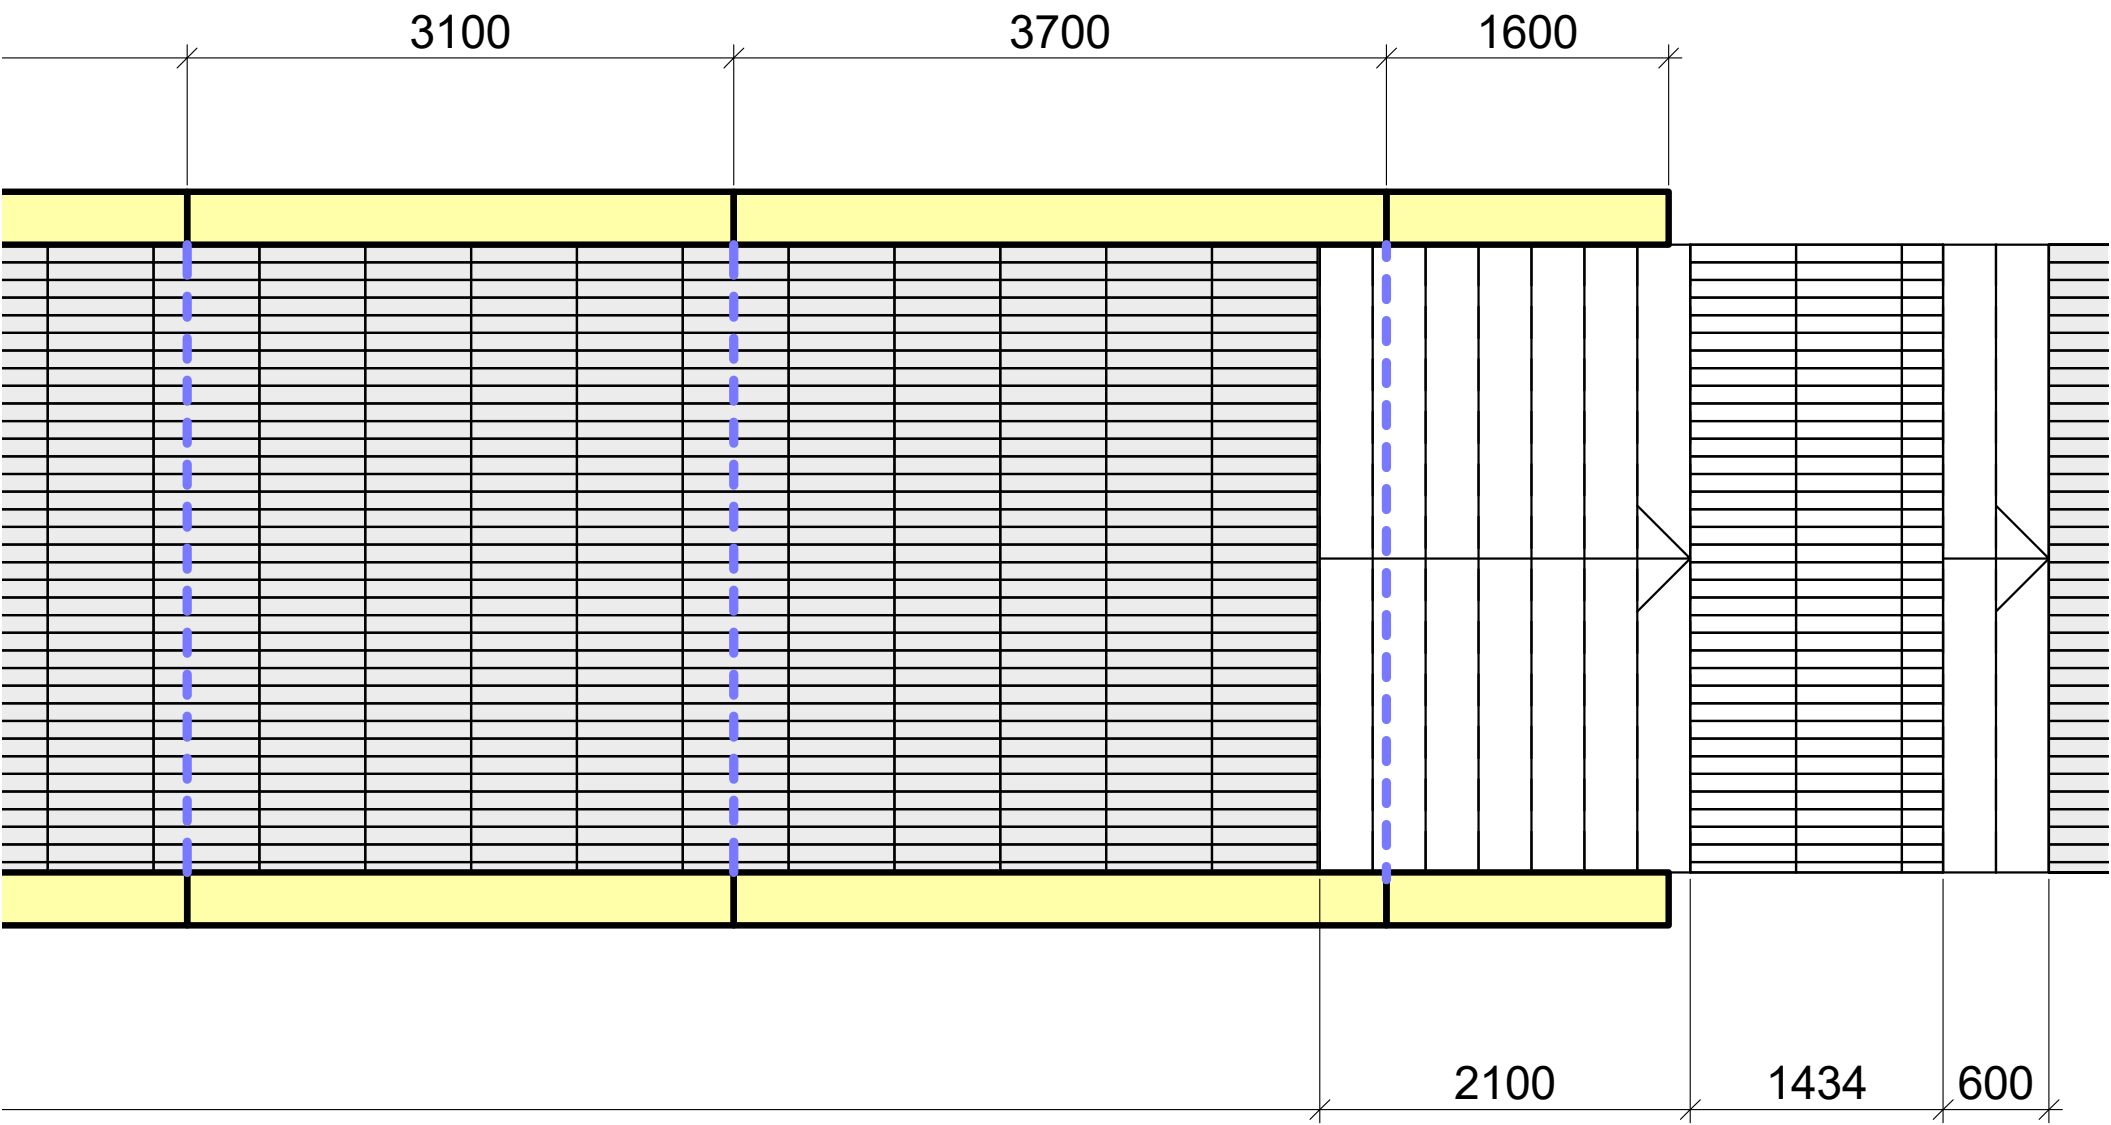


Ties įėjimu į pagrindinį bokšto pastatą esamų dviejų pakopų situacija sprendžiama įrengiant dvi naujas laiptų pakopas.

Laiptų konstrukciją siūloma formuoti iš lieto betono ir apdailinti akmens masės plytelėmis.

Galutinis sprendinys derinamas su apdailos darbus vykdančia įmone.

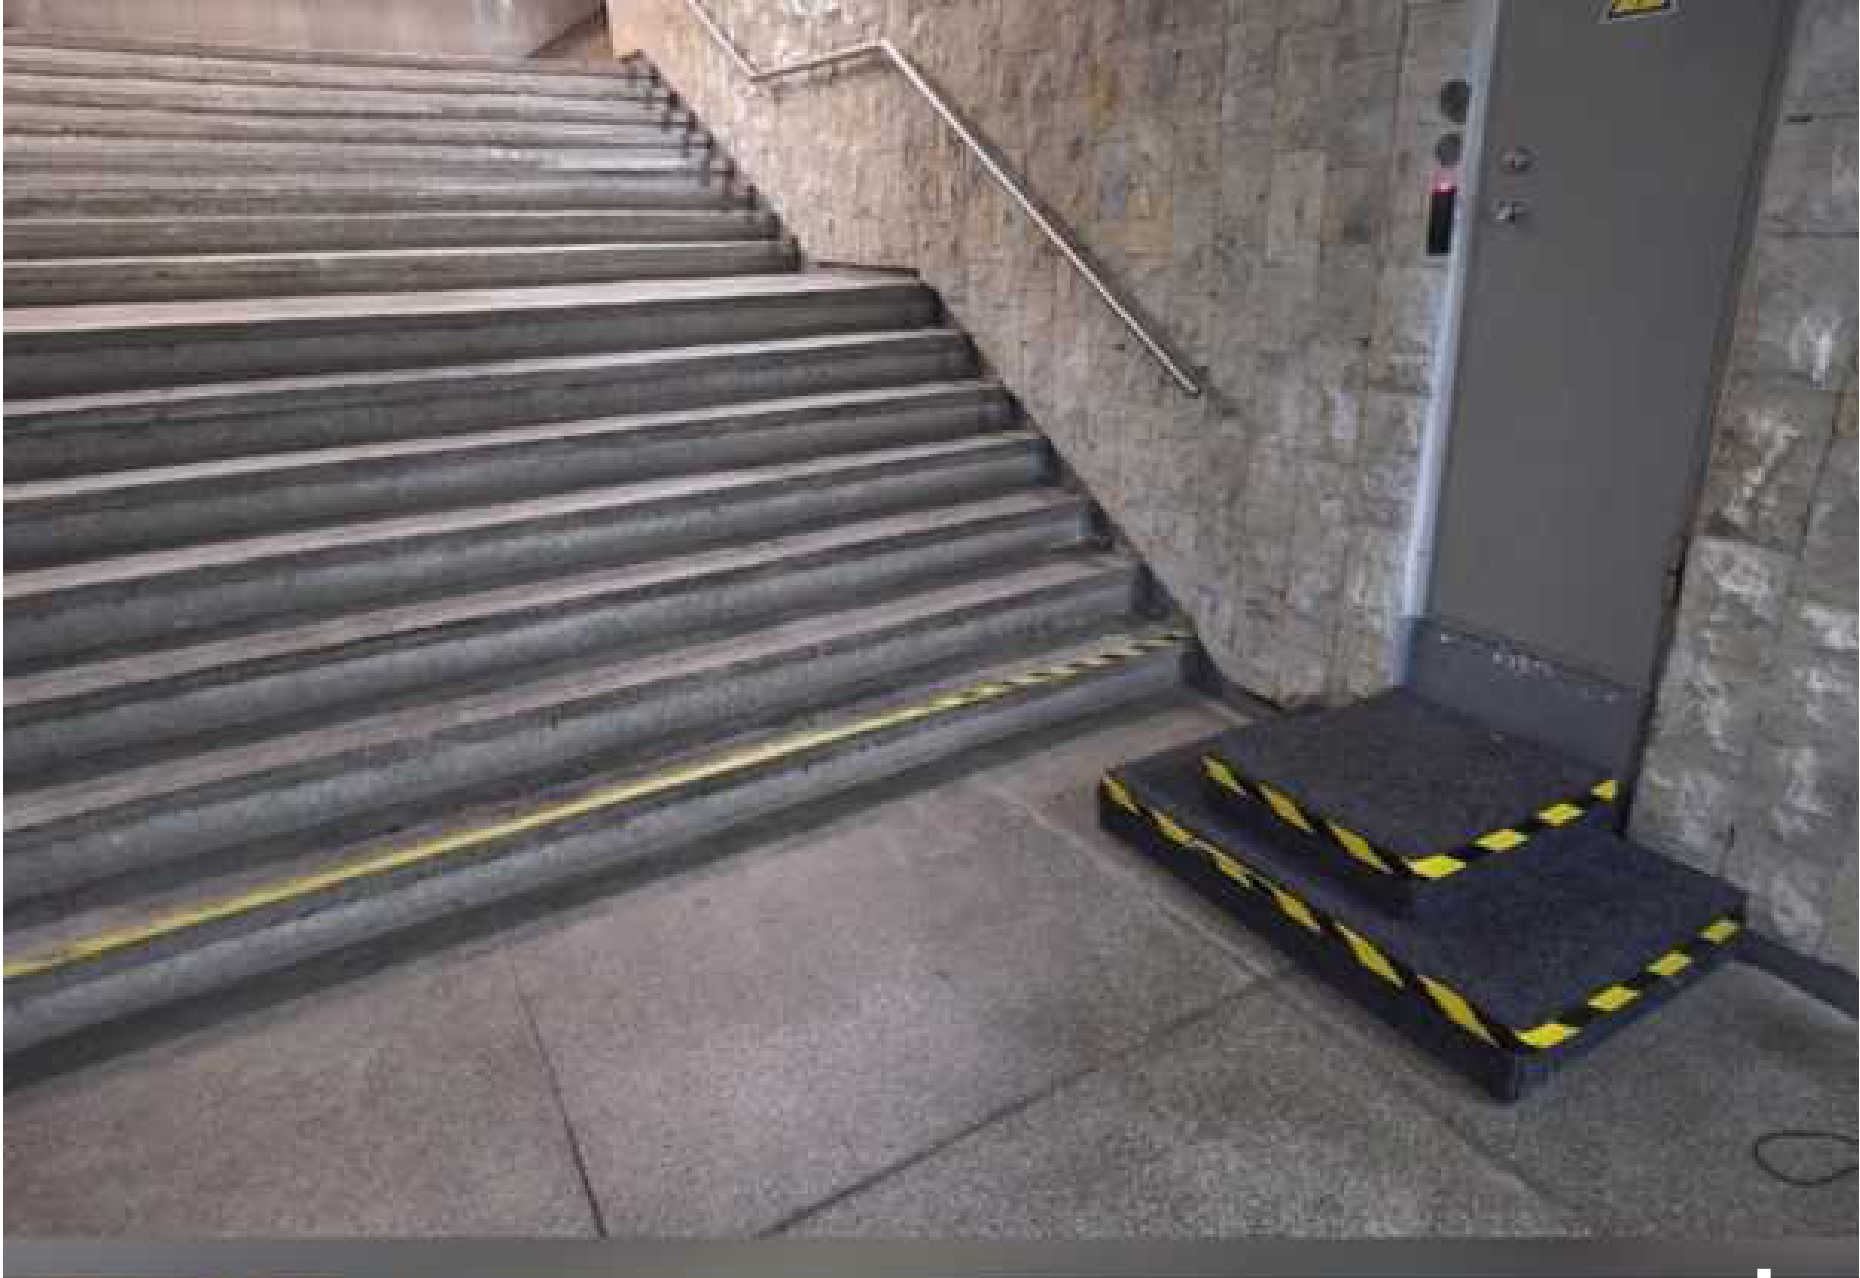

GALERIJA - Sienų Apdaila

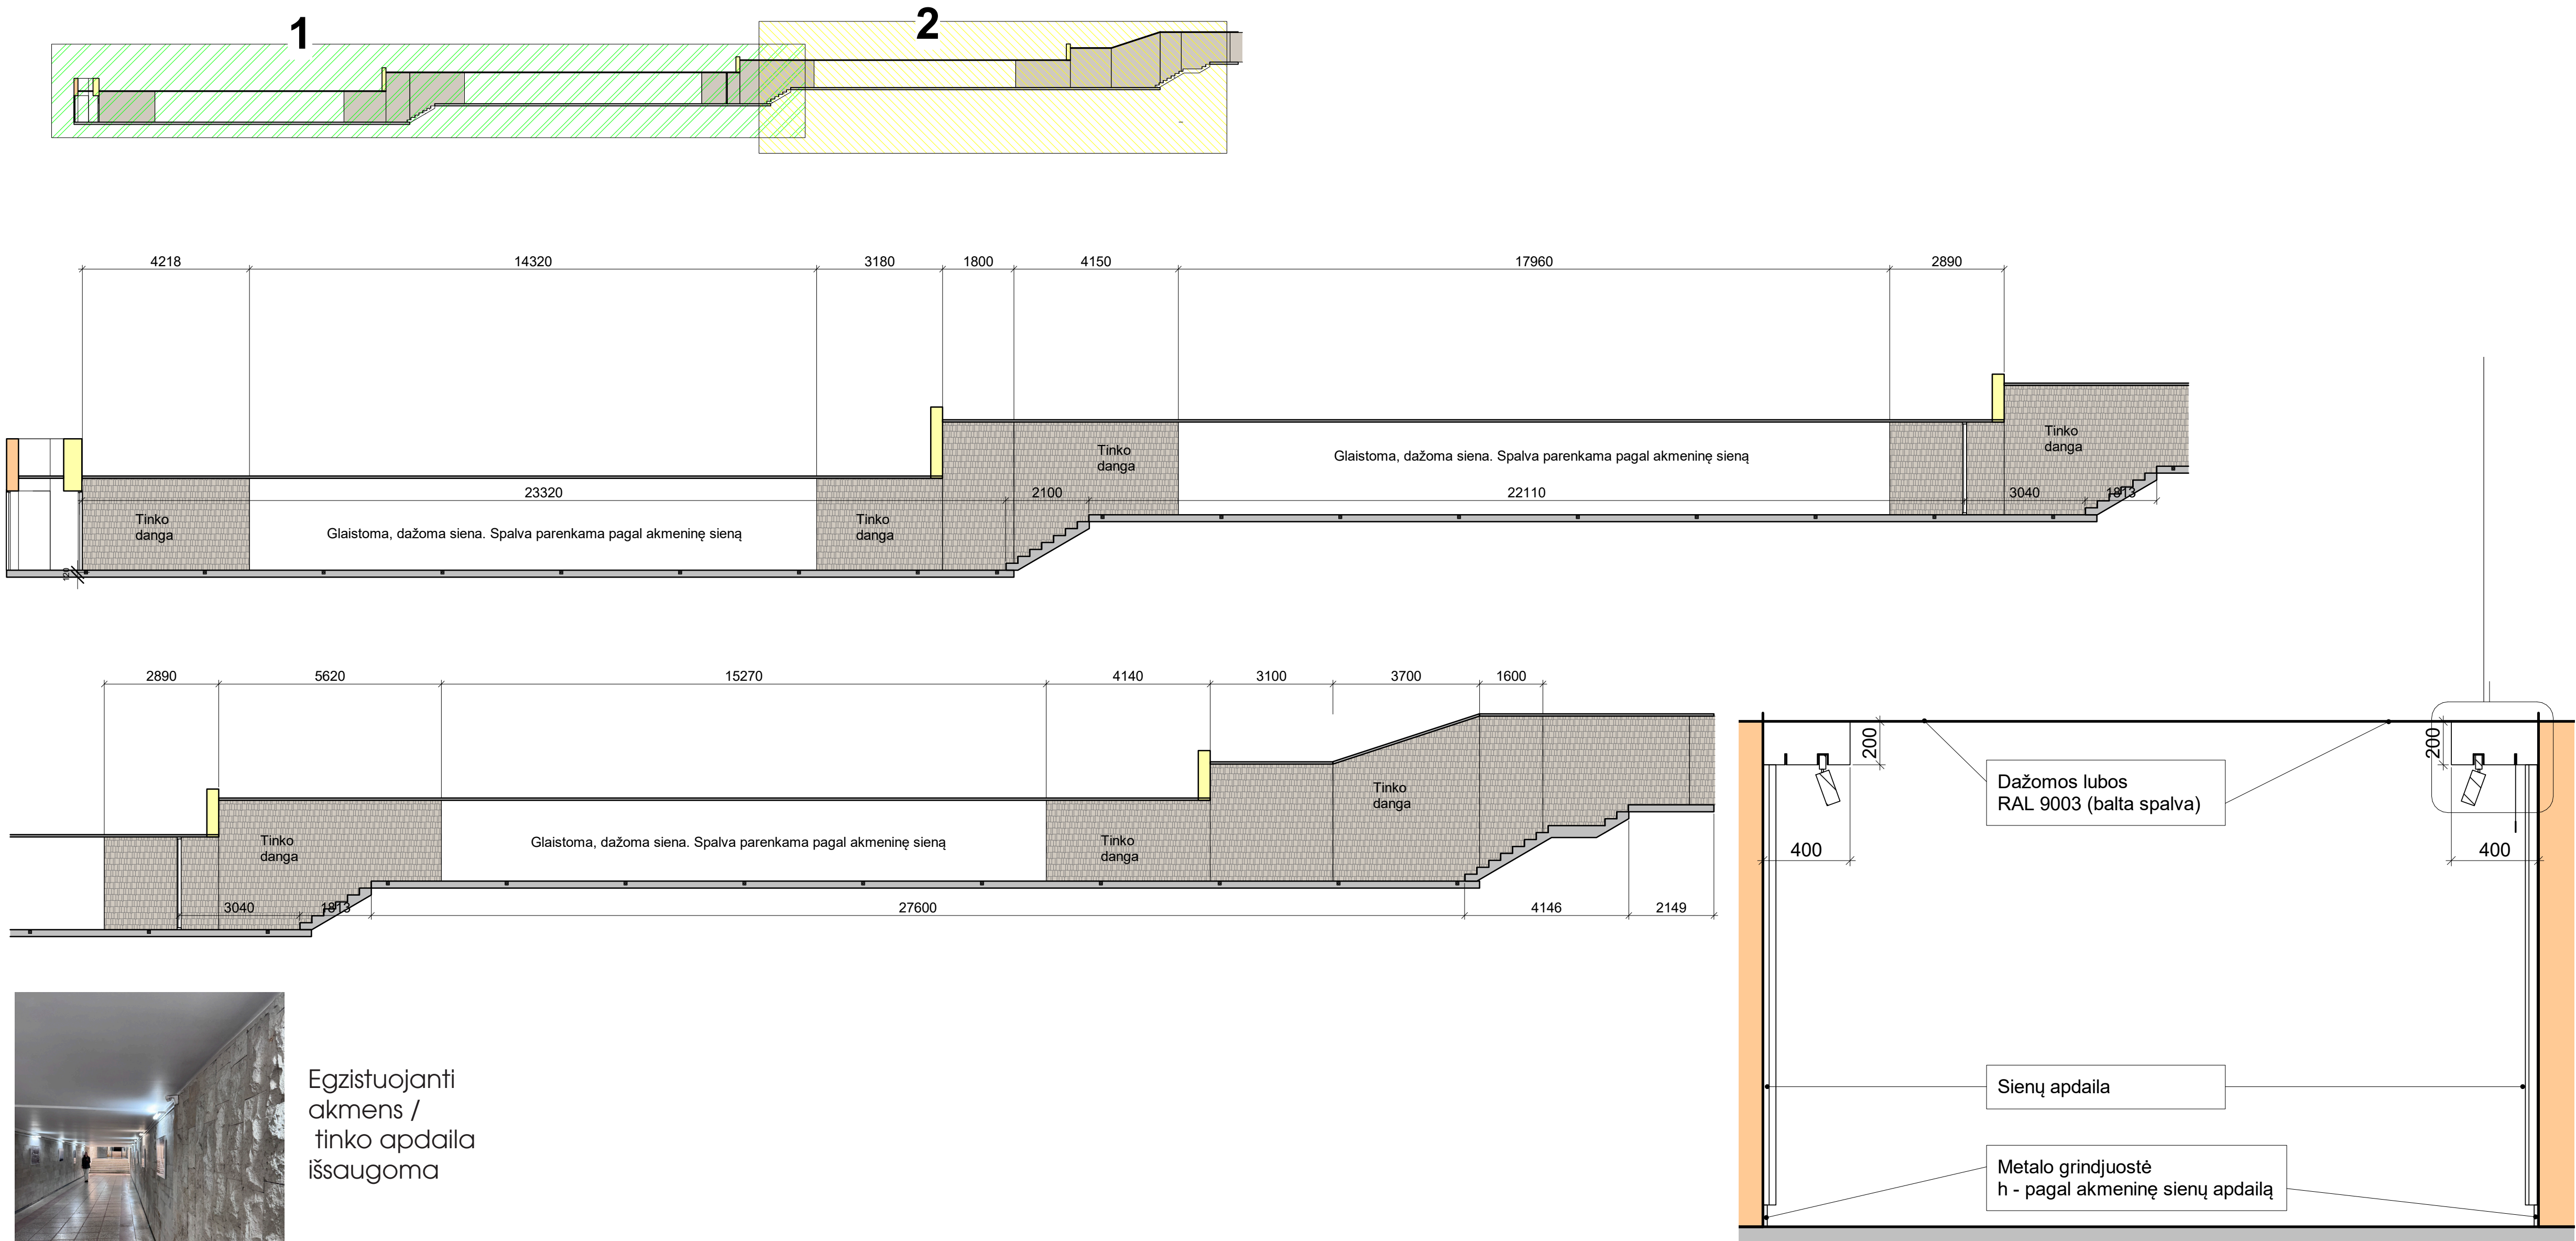

GALERIJA - Lubos

Egzistuojančias lubas tvarkome nuo vandens pažeidimų ir įtrukių; jos glaistomos, dažomos drėgmei atspariais dažais. Spalva - balta, RAL9003.

Kiekis ~ 350 m²




GALERIJA - Elektra



Pagal abi sienas, metalinėje grindjuostėje, kas 3 m įrengiami nauji elektros lizdai.

Bendras reikiamas kiekis – 60 vnt.

Naudojami JUNG LS 990 serijos elektros lizdai; spalva – „stainless steel“.

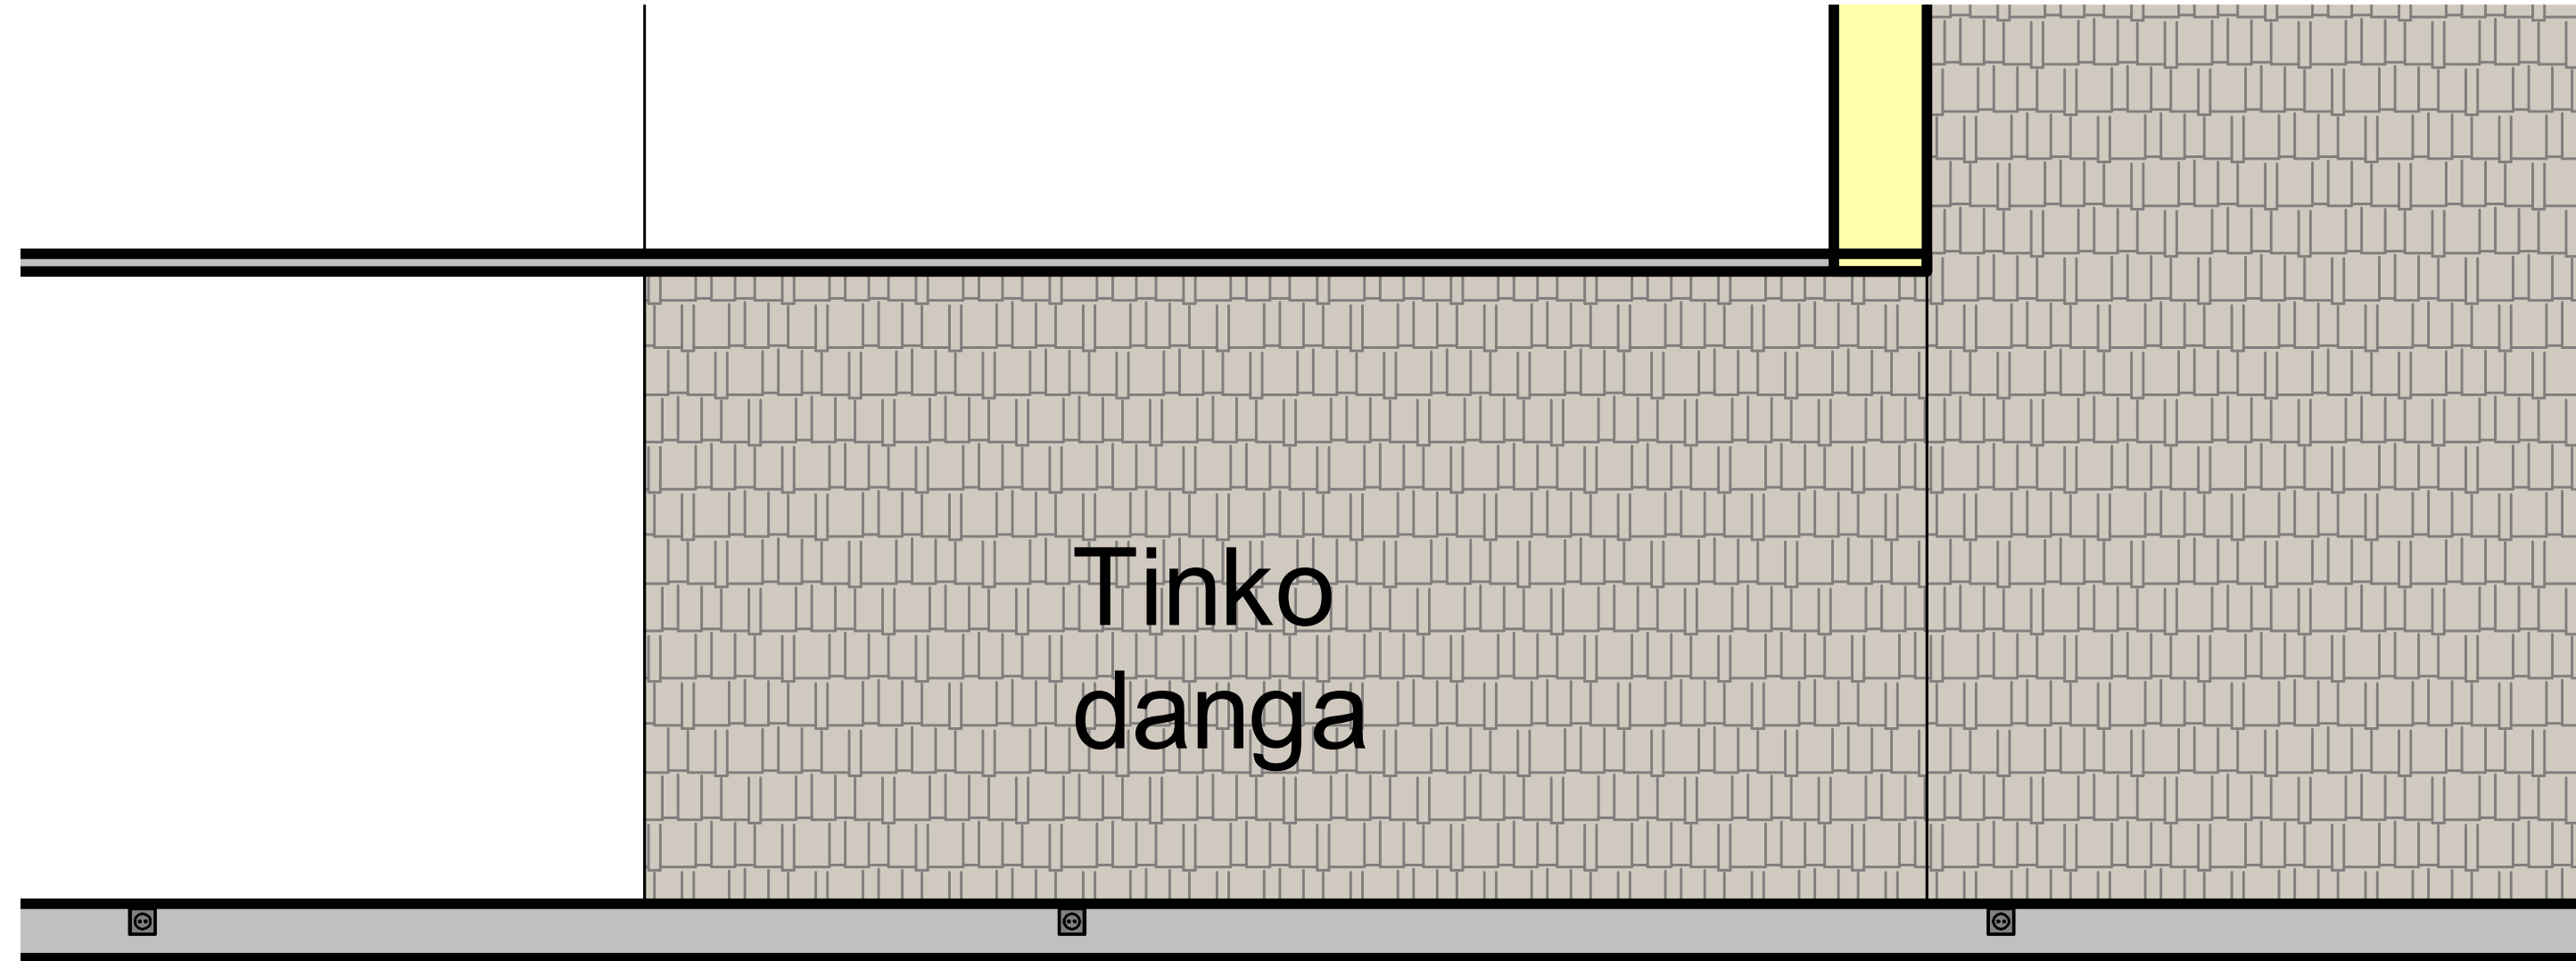

GALERIJA - Apšvietimas

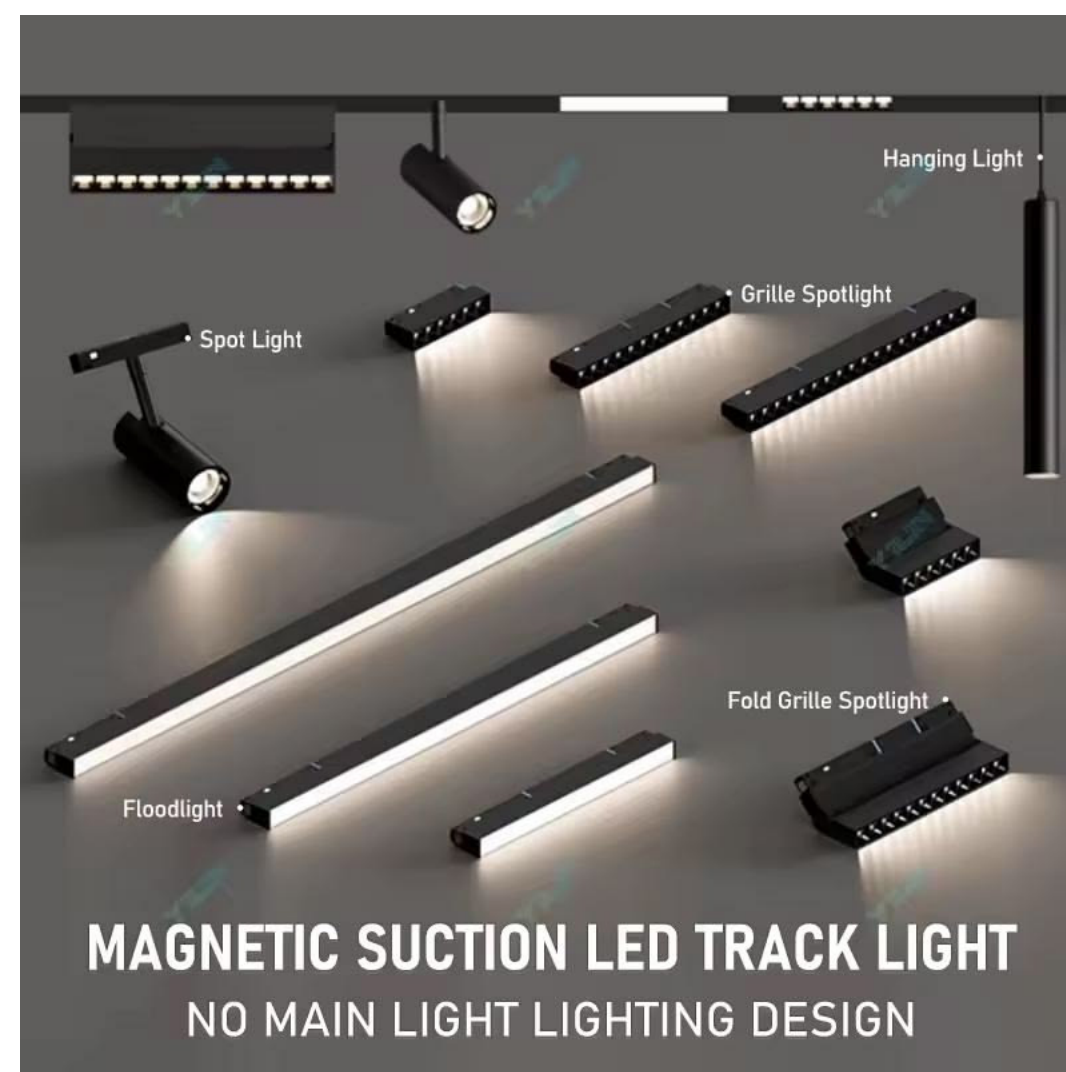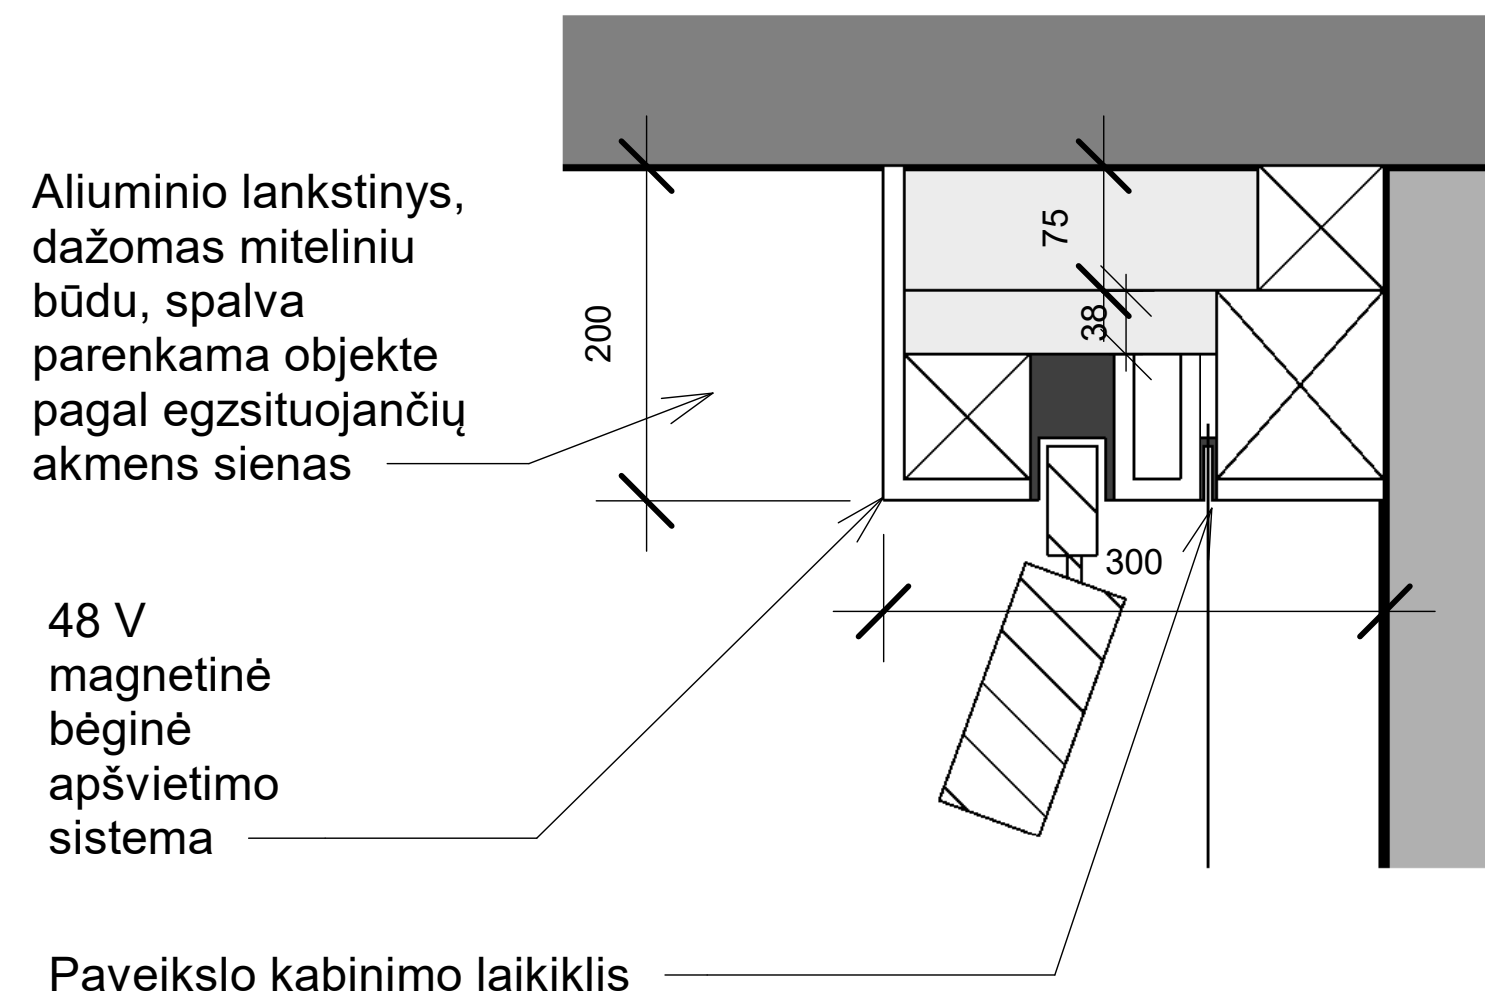

MAGNETINĖ BĖGINĖ APŠVIETIMO SISTEMA

Magnetinė bėginė apšvietimo sistema leidžia lanksčiai keisti šviestuvų tipą, vietą ir apšvietimo kryptį pagal ekspozicijos poreikius. Šviestuvai lengvai tvirtinami prie bėgelio, perkeltami ir papildomi naujais moduliais.

Sistemoje galima derinti kryptinius prožektorius ir išsklaidytos šviesos modulius bei jungti juos į atskiras valdymo grupes.

Numatomas paviršinis 48 V bėgelio montavimas prie aliuminio lankstinio. Sistemą sudaro bėgeliai, jungtys, maitinimo šaltiniai ir su pasirinkta sistema suderinami šviestuvai.

Pagrindiniai privalumai:

- lankstus šviestuvų išdėstymas;
- galimybė keisti apšvietimo scenarijus pagal ekspoziciją;
- lengvas sistemos papildymas ir priežiūra;
- platus kryptinių ir linijinių šviestuvų pasirinkimas;
- kompaktiškas ir vizualiai vientisas sprendimas.



GALERIJA - Sienų Apdaila - 3D



GALERIJA - Sienų Apdaila - 3D



GALERIJA - Sienų Apdaila - 3D

