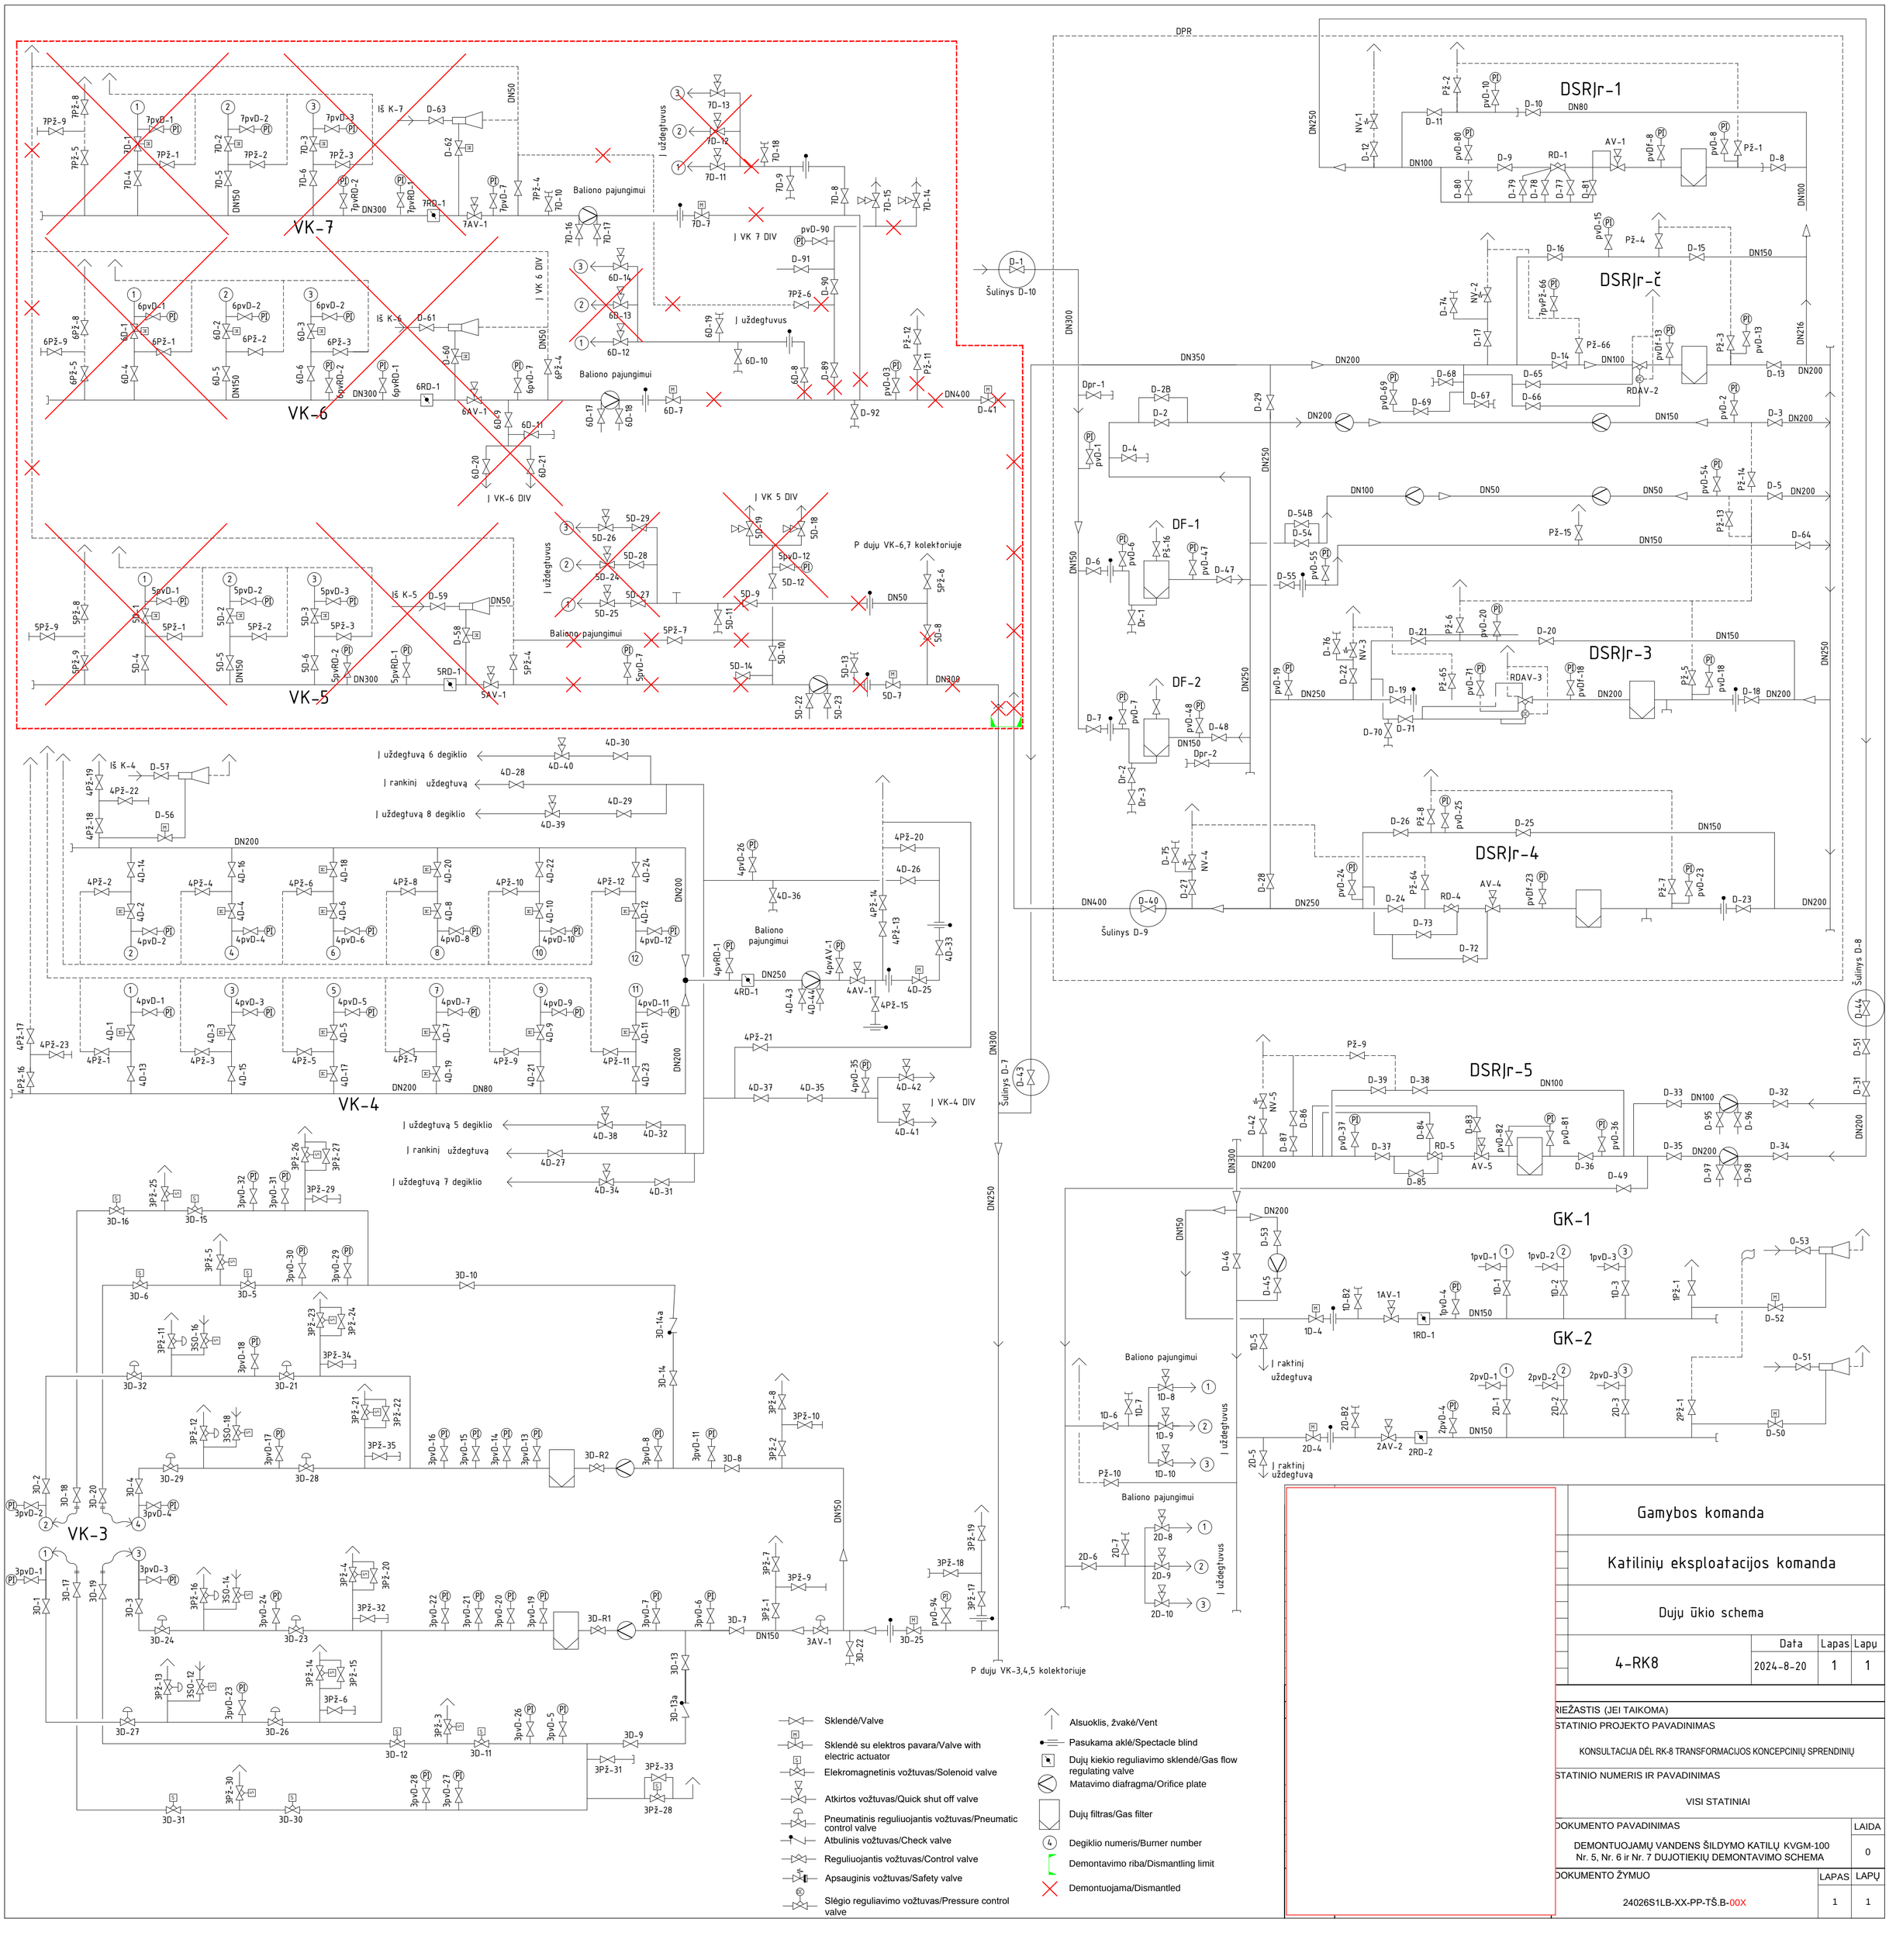

Gamybos komanda			
Katilinių eksploatacijos komanda			
Dujų ūkio schema			
4-RK8	Data	Lapas	Lapų
	2024-8-20	1	1

RIEŽASTIS (JEI TAIKOMA)

STATINIO PROJEKTO PAVADINIMAS

KONSULTACIJA DĖL RK-8 TRANSFORMACIJOS KONCEPCINIŲ SPRENDINIŲ

STATINIO NUMERIS IR PAVADINIMAS

VISI STATINIAI

DOKUMENTO PAVADINIMAS	LAIDA
DEMONTUOJAMŲ VANDENS ŠILDYMO KATILŲ KVGM-100 Nr. 5, Nr. 6 ir Nr. 7 DUJOTIEKIŲ DEMONTAVIMO SCHEMA	0

DOKUMENTO ŽYMUO	LAPAS	LAPŲ
24026S1LB-XX-PP-TŠ.B-00X	1	1